




SITUACIJA 1\_1000

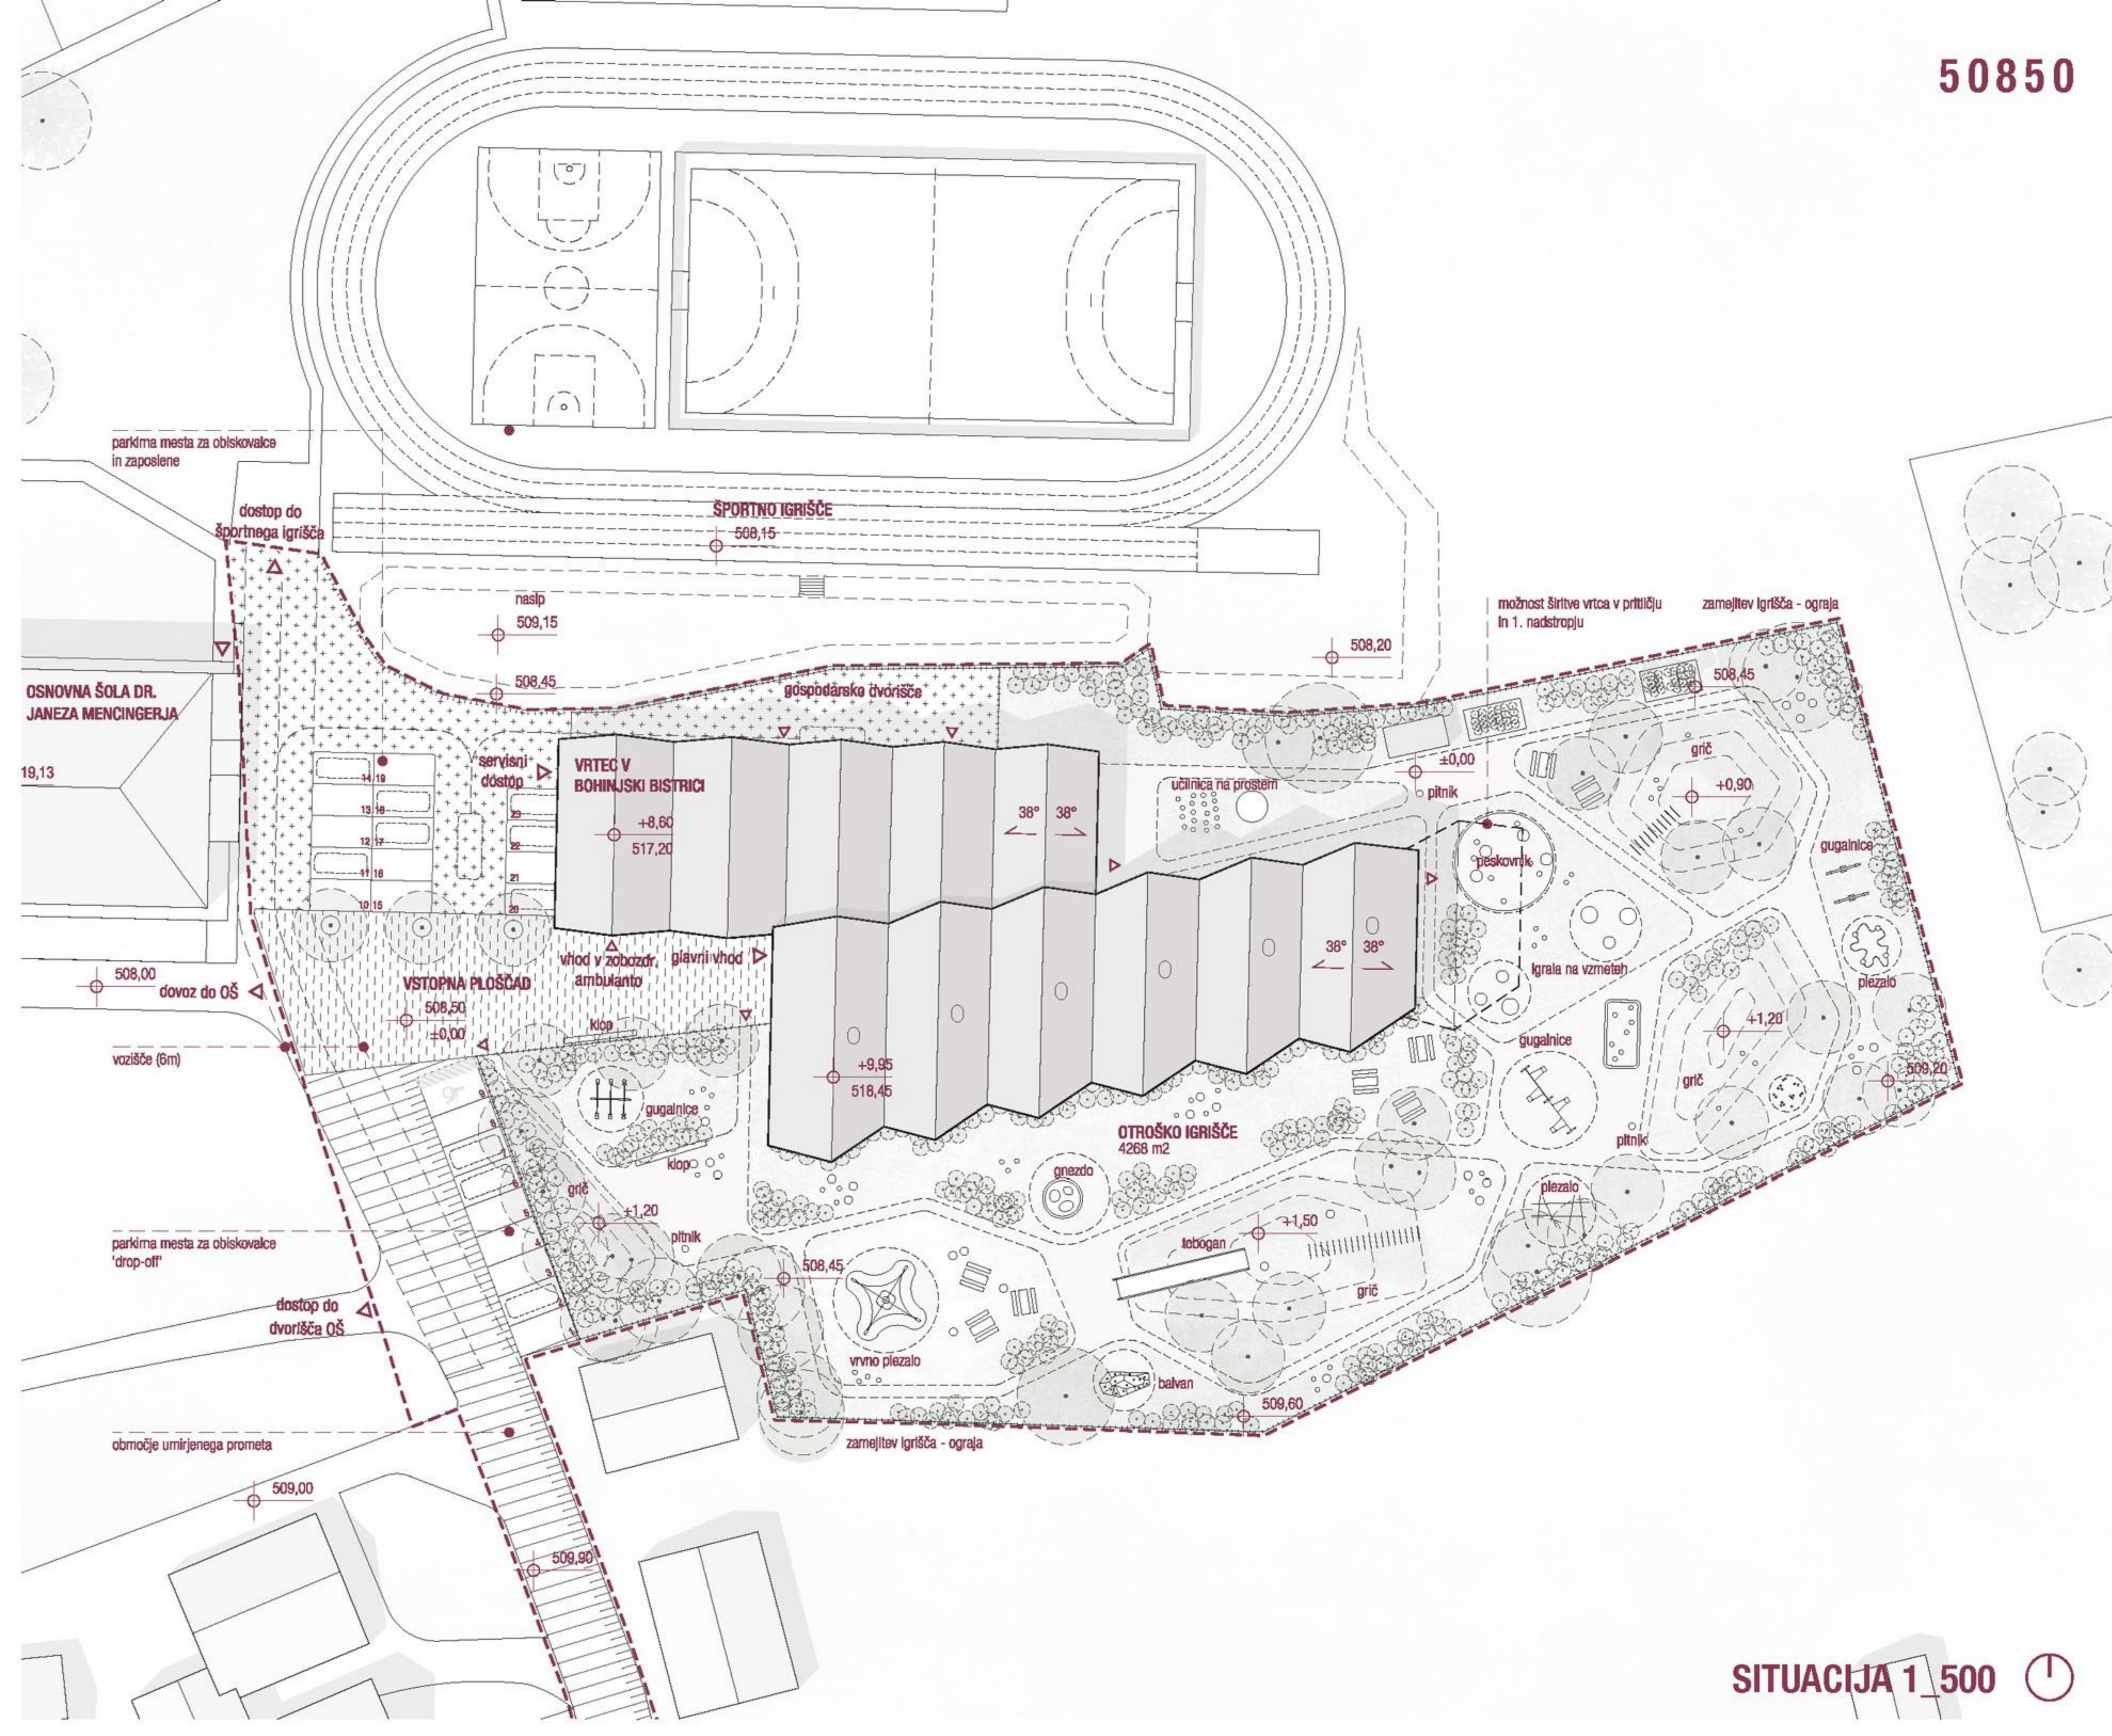


SITUACIJA 1\_500

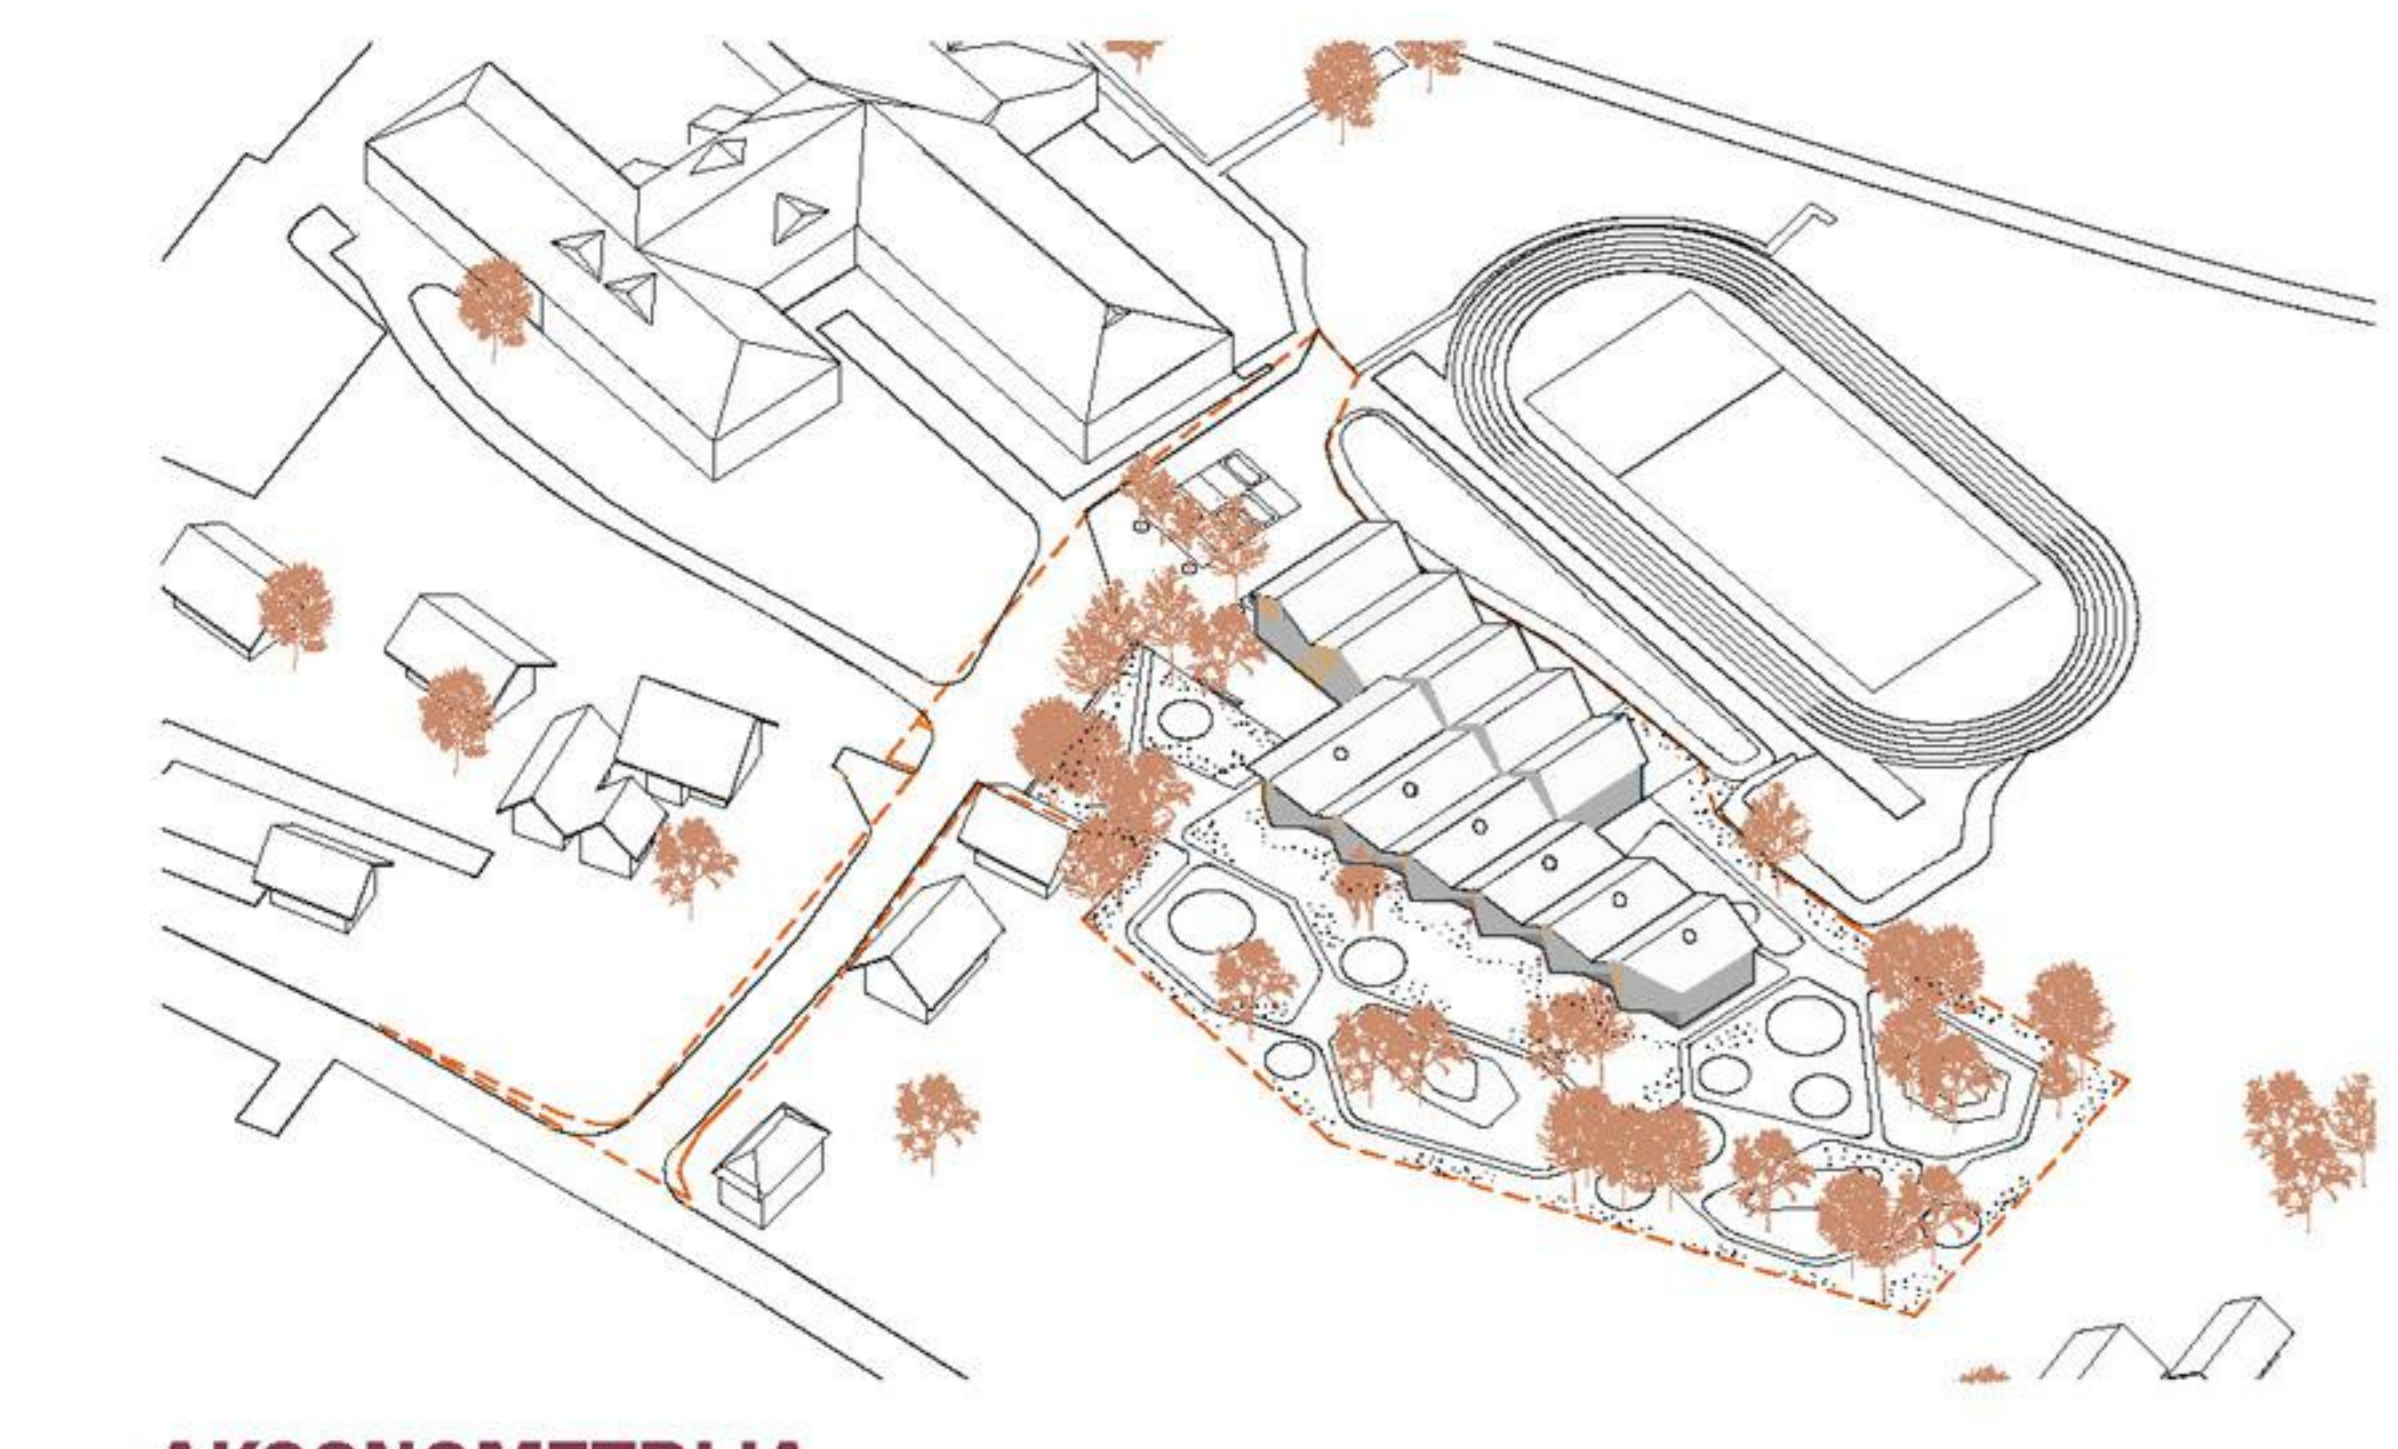

AKSONOMETRIJA

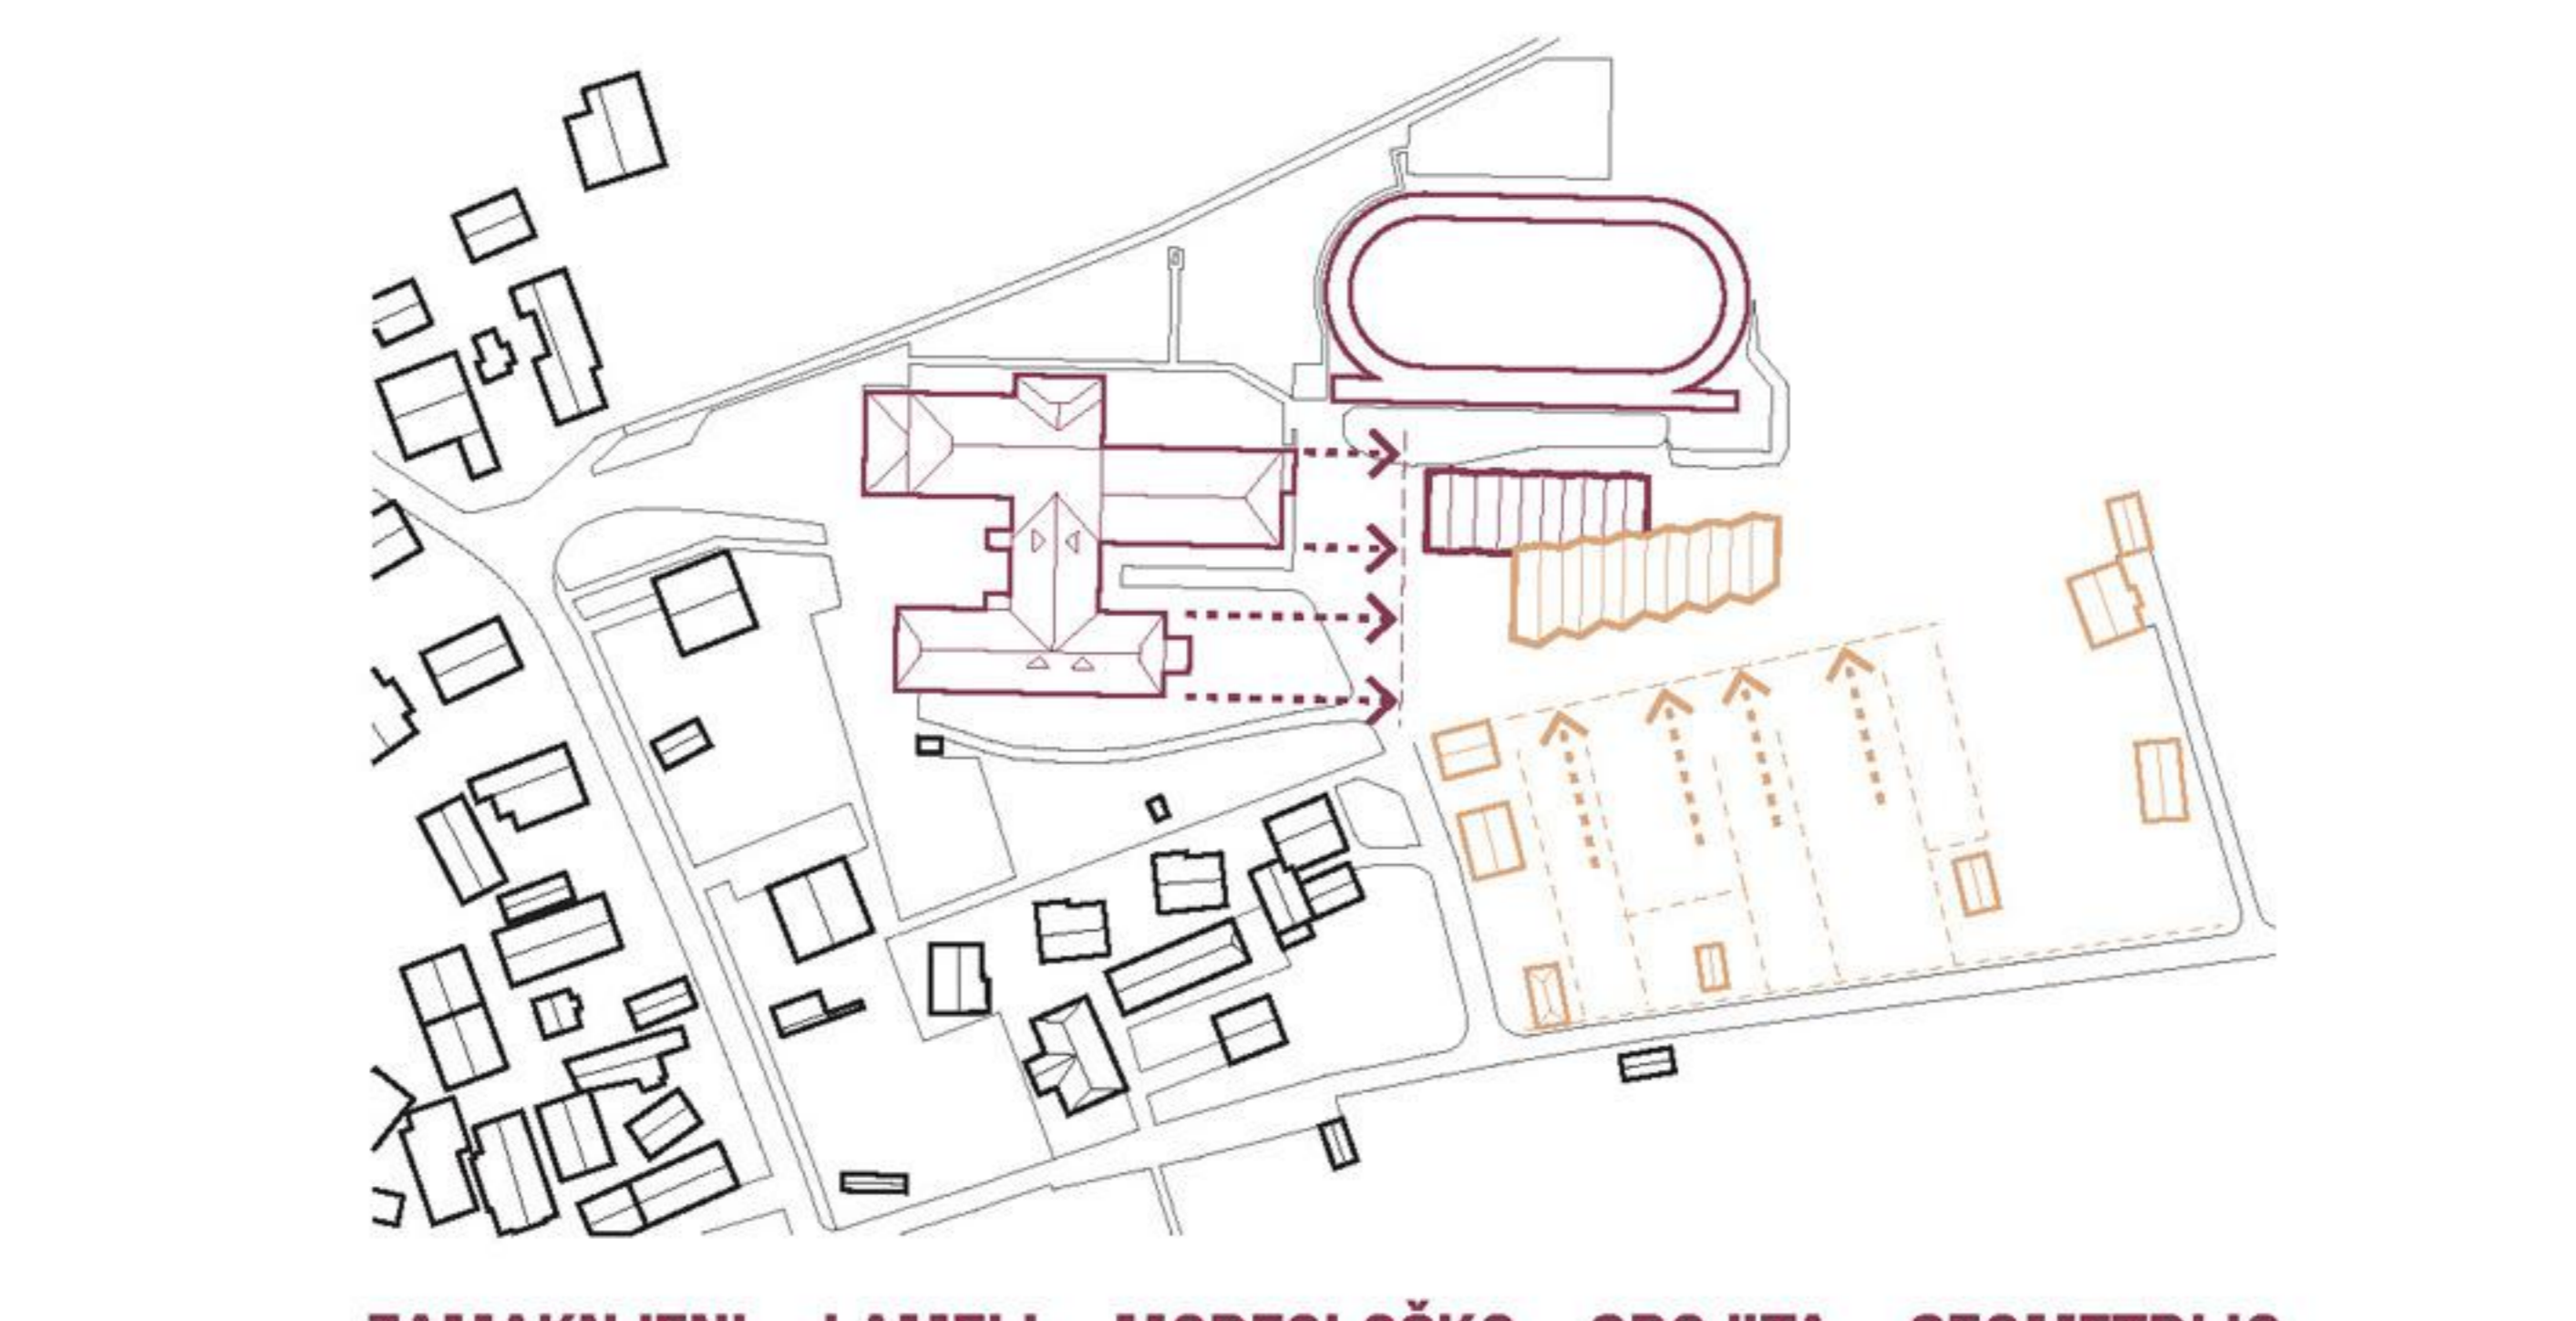

ZAMAKNjeni LAMELI MORFOLOŠKO SPOJITA GEOMETRIJO OBSTOJEČE ŠOLE IN GEOMETRIJO OBCESTNE ZAZIDAVE.

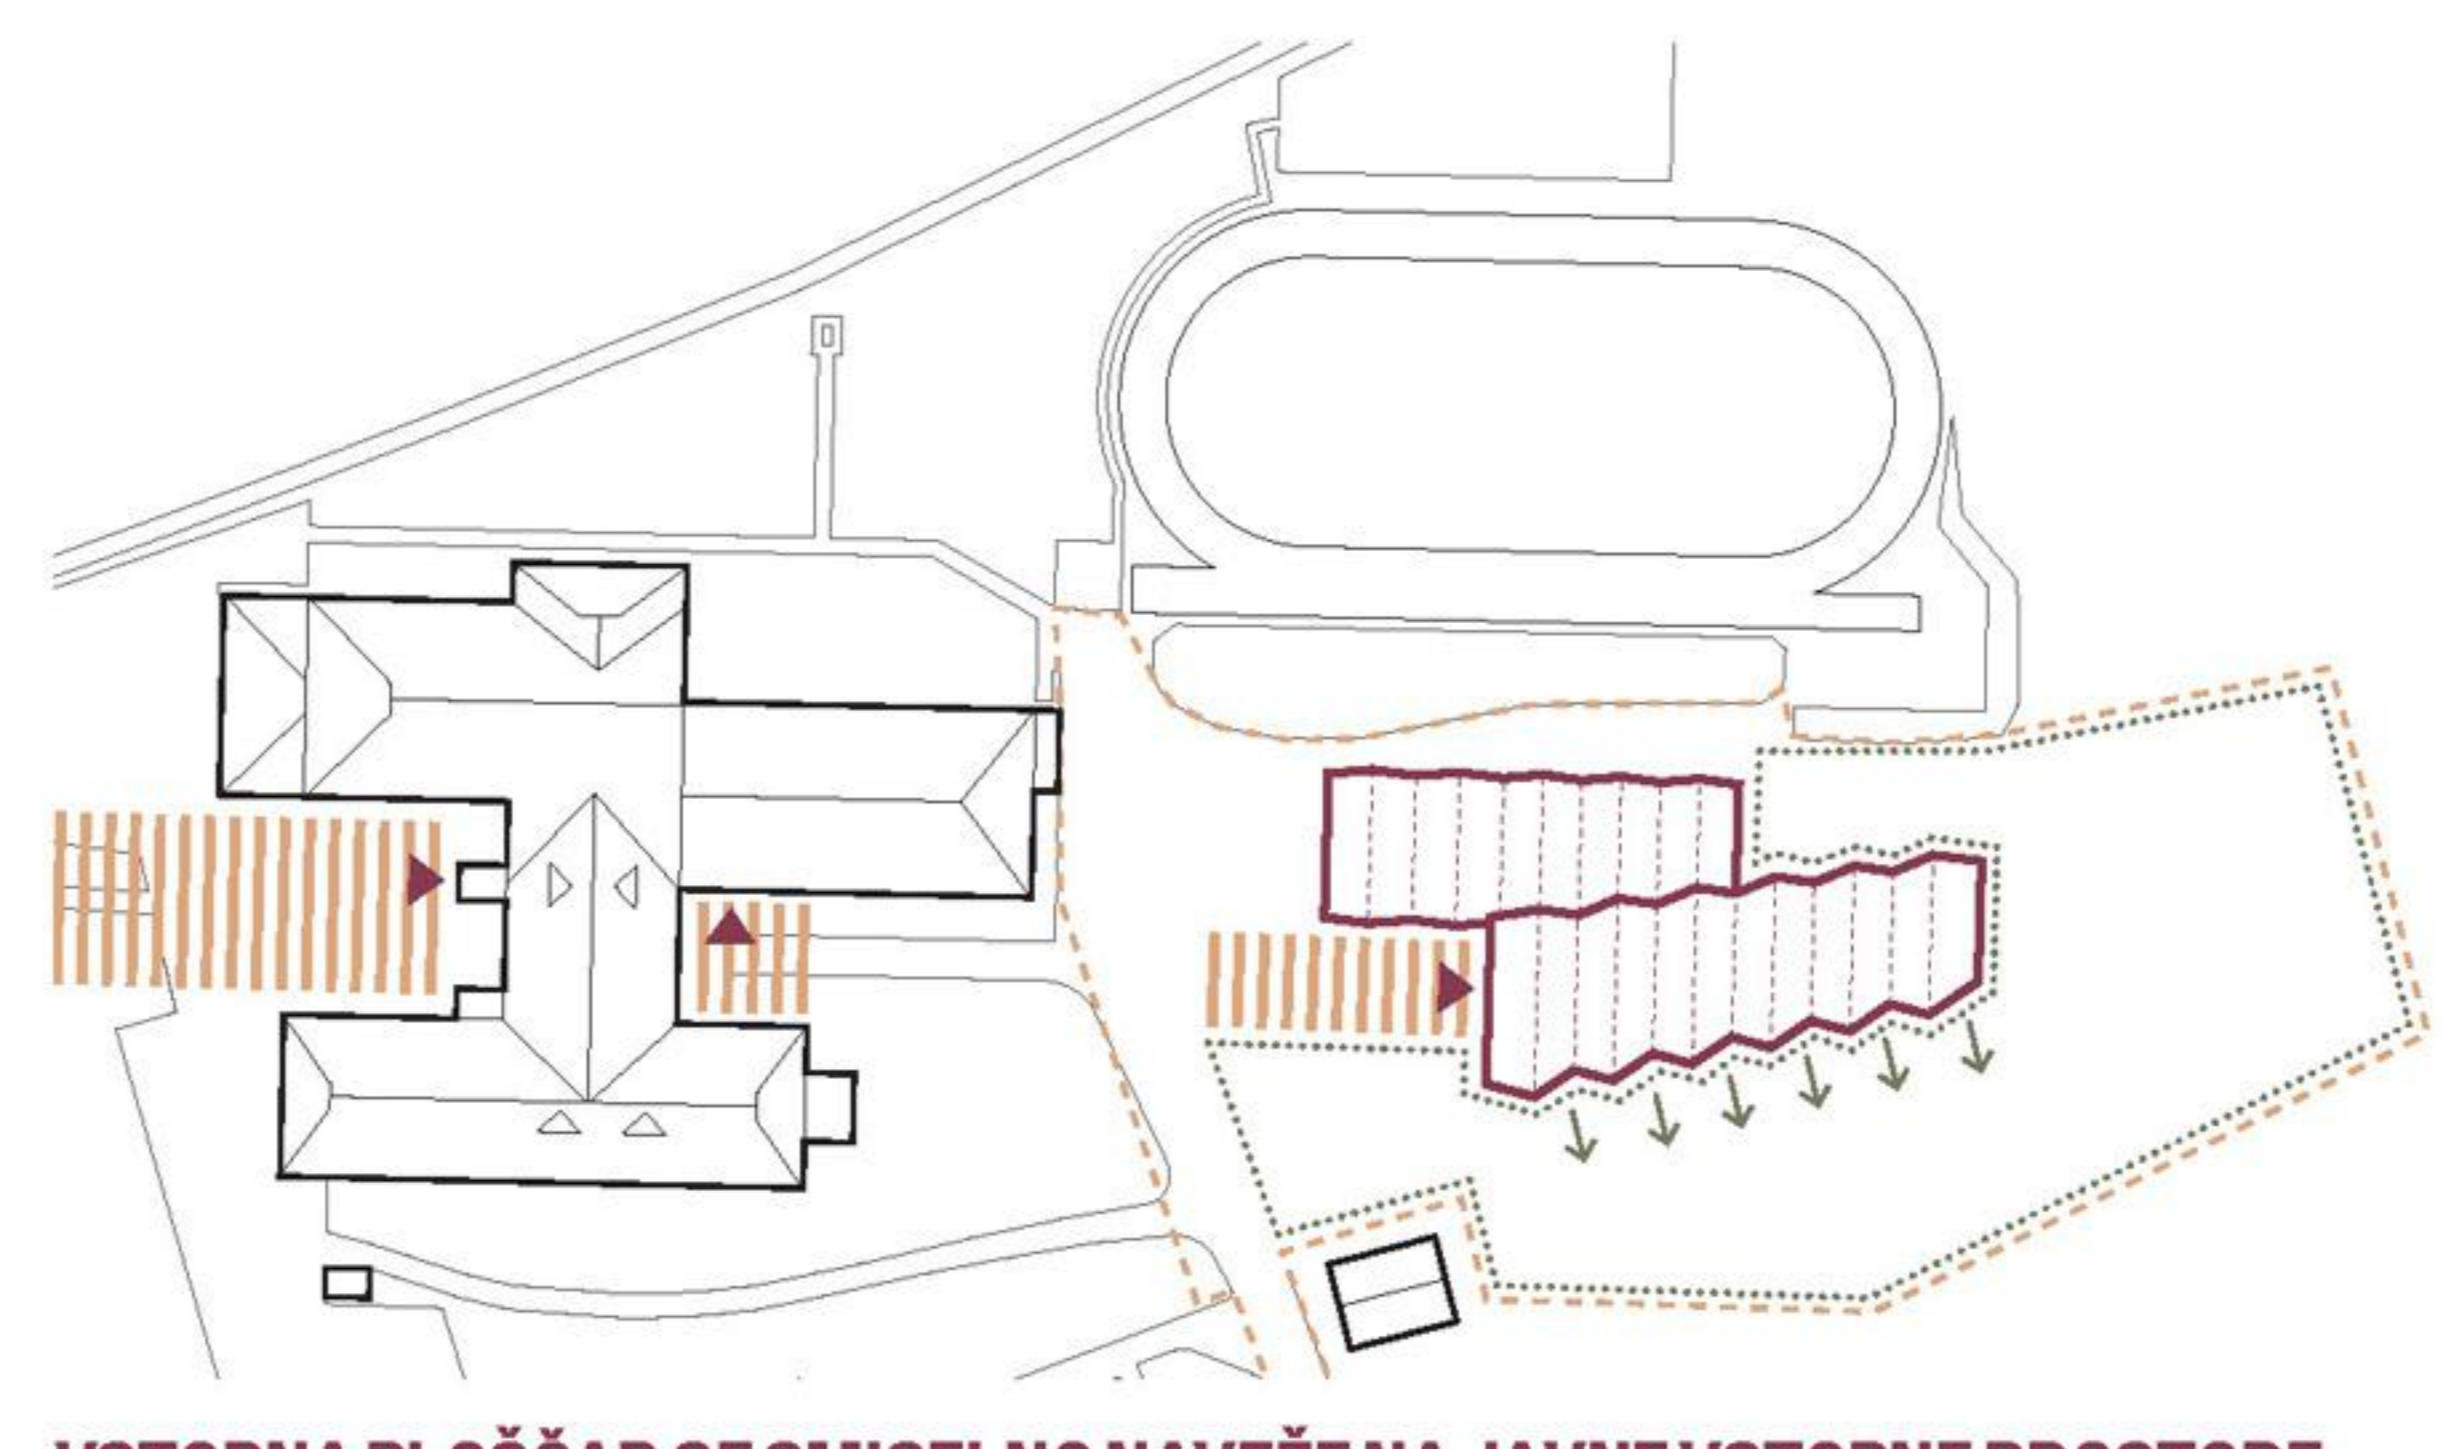


VSTOPNA PLOŠČAD SE SMISELNO NAVEŽE NA JAVNE VSTOPNE PROSTORE OBSTOJEČE ŠOLE.



OBJEKT S SVOJO POJAVNOSTJO PODČRTA SILHUETO OKOLIŠKEGA HRIBOVJA.

OBJEKT TVORI KOMPOZIJSKO PROTIUTEŽ CERKVI PO PRINCIPU "HORIZONTALA URAVNOTEŽI VERTIKALO".

 

TLORIS PRITLIČJA 1\_200



POSREDOVANJE VZGLEDNEGA VIZUALIZACIJSKEGA STRUKTURNEGA SKEMA S PREČNO ORIENTACIJO SLEMEN ČLENJNO STAVBNI VOLUMEN IN TAKO SPOŠČUJEJO MERILO KRAJA.



ŠPORTNA IGRALNICA Z AMFITEATRALNIM STOPNIŠČEM PREDSTAVLJA OSREDNJI PROSTOR VRTCA NA KATEREGA SO PRIPRILI VSI OSTALI "JAVNI" PROSTORI.



POVEZOVANJE IGRALNIC 1. STAROSTNEGA OBDOBJA



POVEZOVANJE IGRALNIC 2. STAROSTNEGA OBDOBJA



POGLED NA IGRALNICO 2. STAROSTNEGA OBDOBJA




POGLED PROTI VHODU Z VSTOPNE PLOŠČADI




POGLED PROTI TERASI SOSEDNJE IGRALNICE




SODOBNA REINTERPRETACIJA TRADICIONALNE BOHINJSKE ARHITEKTURE

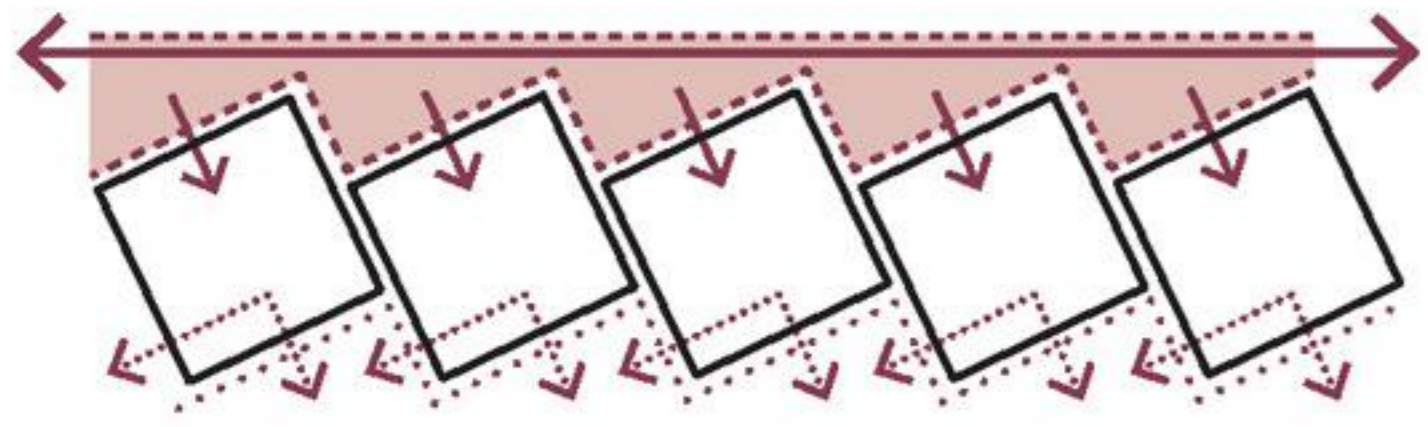


IGRALNICA NI VZPREDNA S SLEMENOM KAR USTVARI RAZGIBAN IN DINAMIČEN PROSTOR BOGAT Z RAZLIČNIH PROSTORI ZA IGRO, TAKO PO TLOORISU, KOT TUDI PO PREZEU.

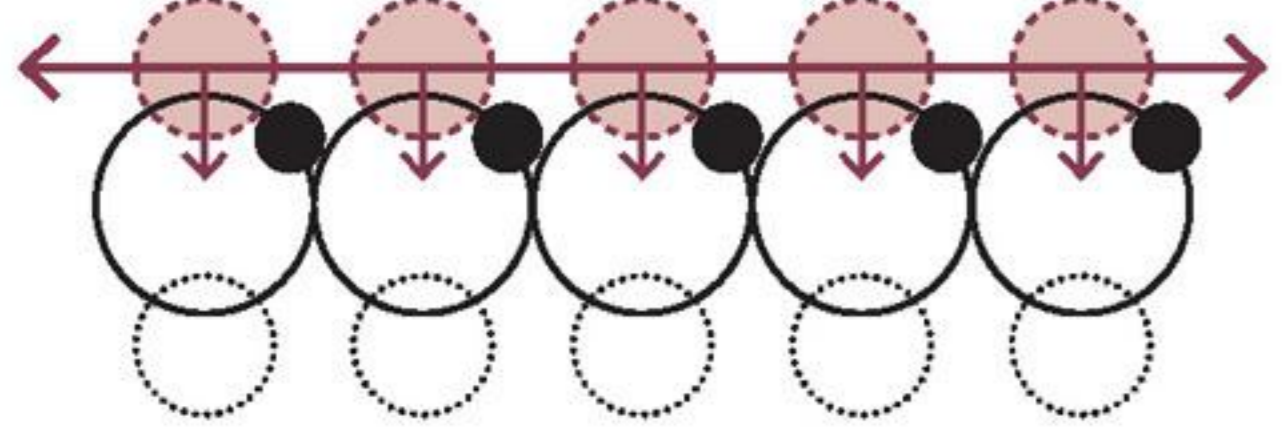

LJAKASTA HODNIKA IGRALNIC PREKO RAZŠIRITEV, KJER SE NAHAJAJO GARDEROBE, POVEŽETA IGRALNICE Z ODPRTIMI SKUPNIMI PROSTORI VRTCA IN ELIMINIRATA DOJEMANJE HODNIKA KOT UTALITARNEGA ELEMENTA.

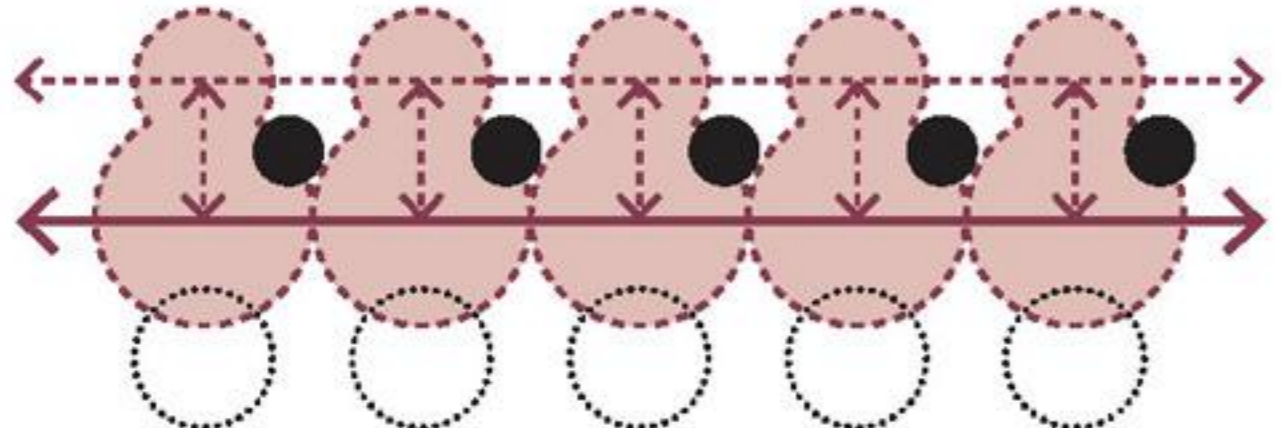

VOLUMEN IGRALNIC JE ZASNOVAN TAKO, DA OMOGOČA RAZGIBANO IN DINAMIČNO MEDSEBOJNO POVEZOVANJE VSEH "JAVNIH" PROSTOROV.

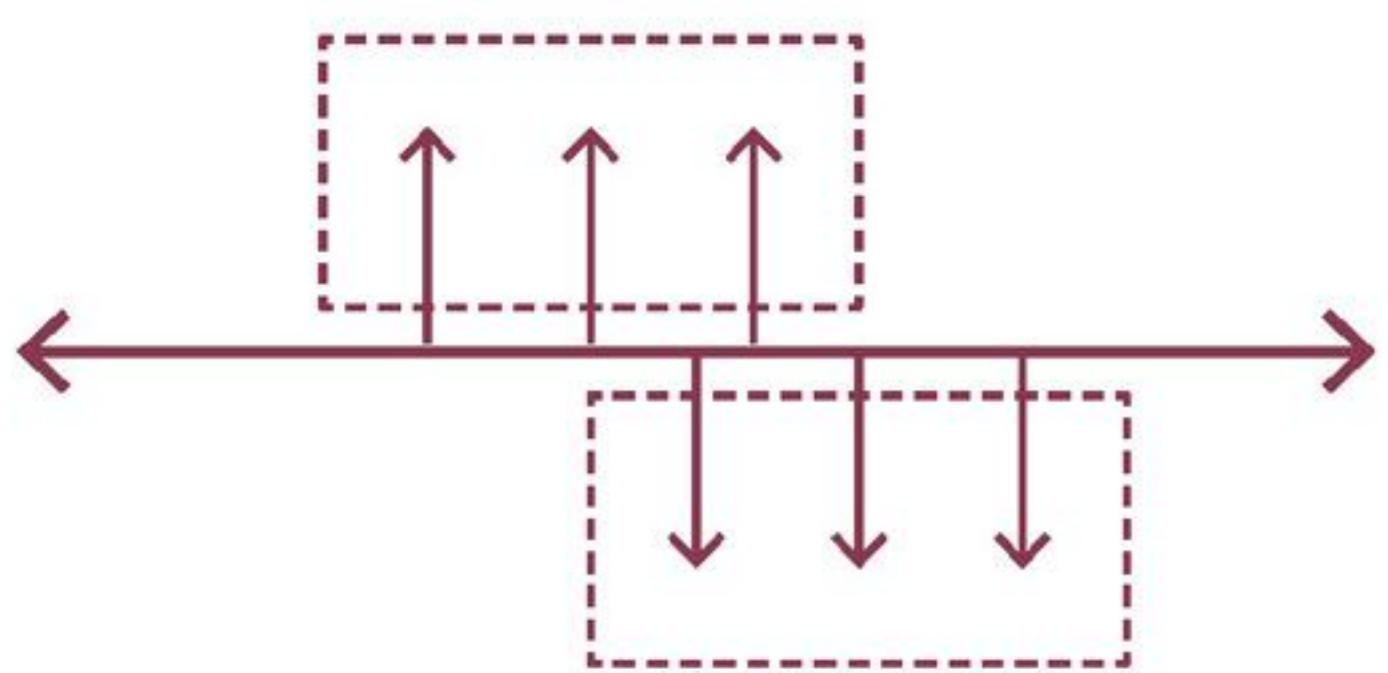

KOMUNIKACIJE V OBJEKTU SO ZASNOVANE KOT ENA JASNA HRBTENICA, KI OMOGOČA PREGLEDNOST IN S TEM KAR NAJBOLJŠO ORIENTACIJO PO OBJEKTU.




A.01.1	340.0 m <sup>2</sup>
A.03.	115.0 m <sup>2</sup>
B.1.	64.8 m <sup>2</sup>
B.2.	48.0 m <sup>2</sup>
B.03.	10.8 m <sup>2</sup>
B.06.	69.7 m <sup>2</sup>
B.7.	9.9 m <sup>2</sup>
B.8.	12.0 m <sup>2</sup>
B.09.	11.1 m <sup>2</sup>
B.14.	19.0 m <sup>2</sup>
C.01.	100.0 m <sup>2</sup>
D.02.	155.0 m <sup>2</sup>


Shema poti uporabnikov - NADSTROPJE

- 1. starostno obdobje
- 2. starostno obdobje
- zaposelni
- seniorski dostop

TLOORIS NADSTROPJA 1\_200

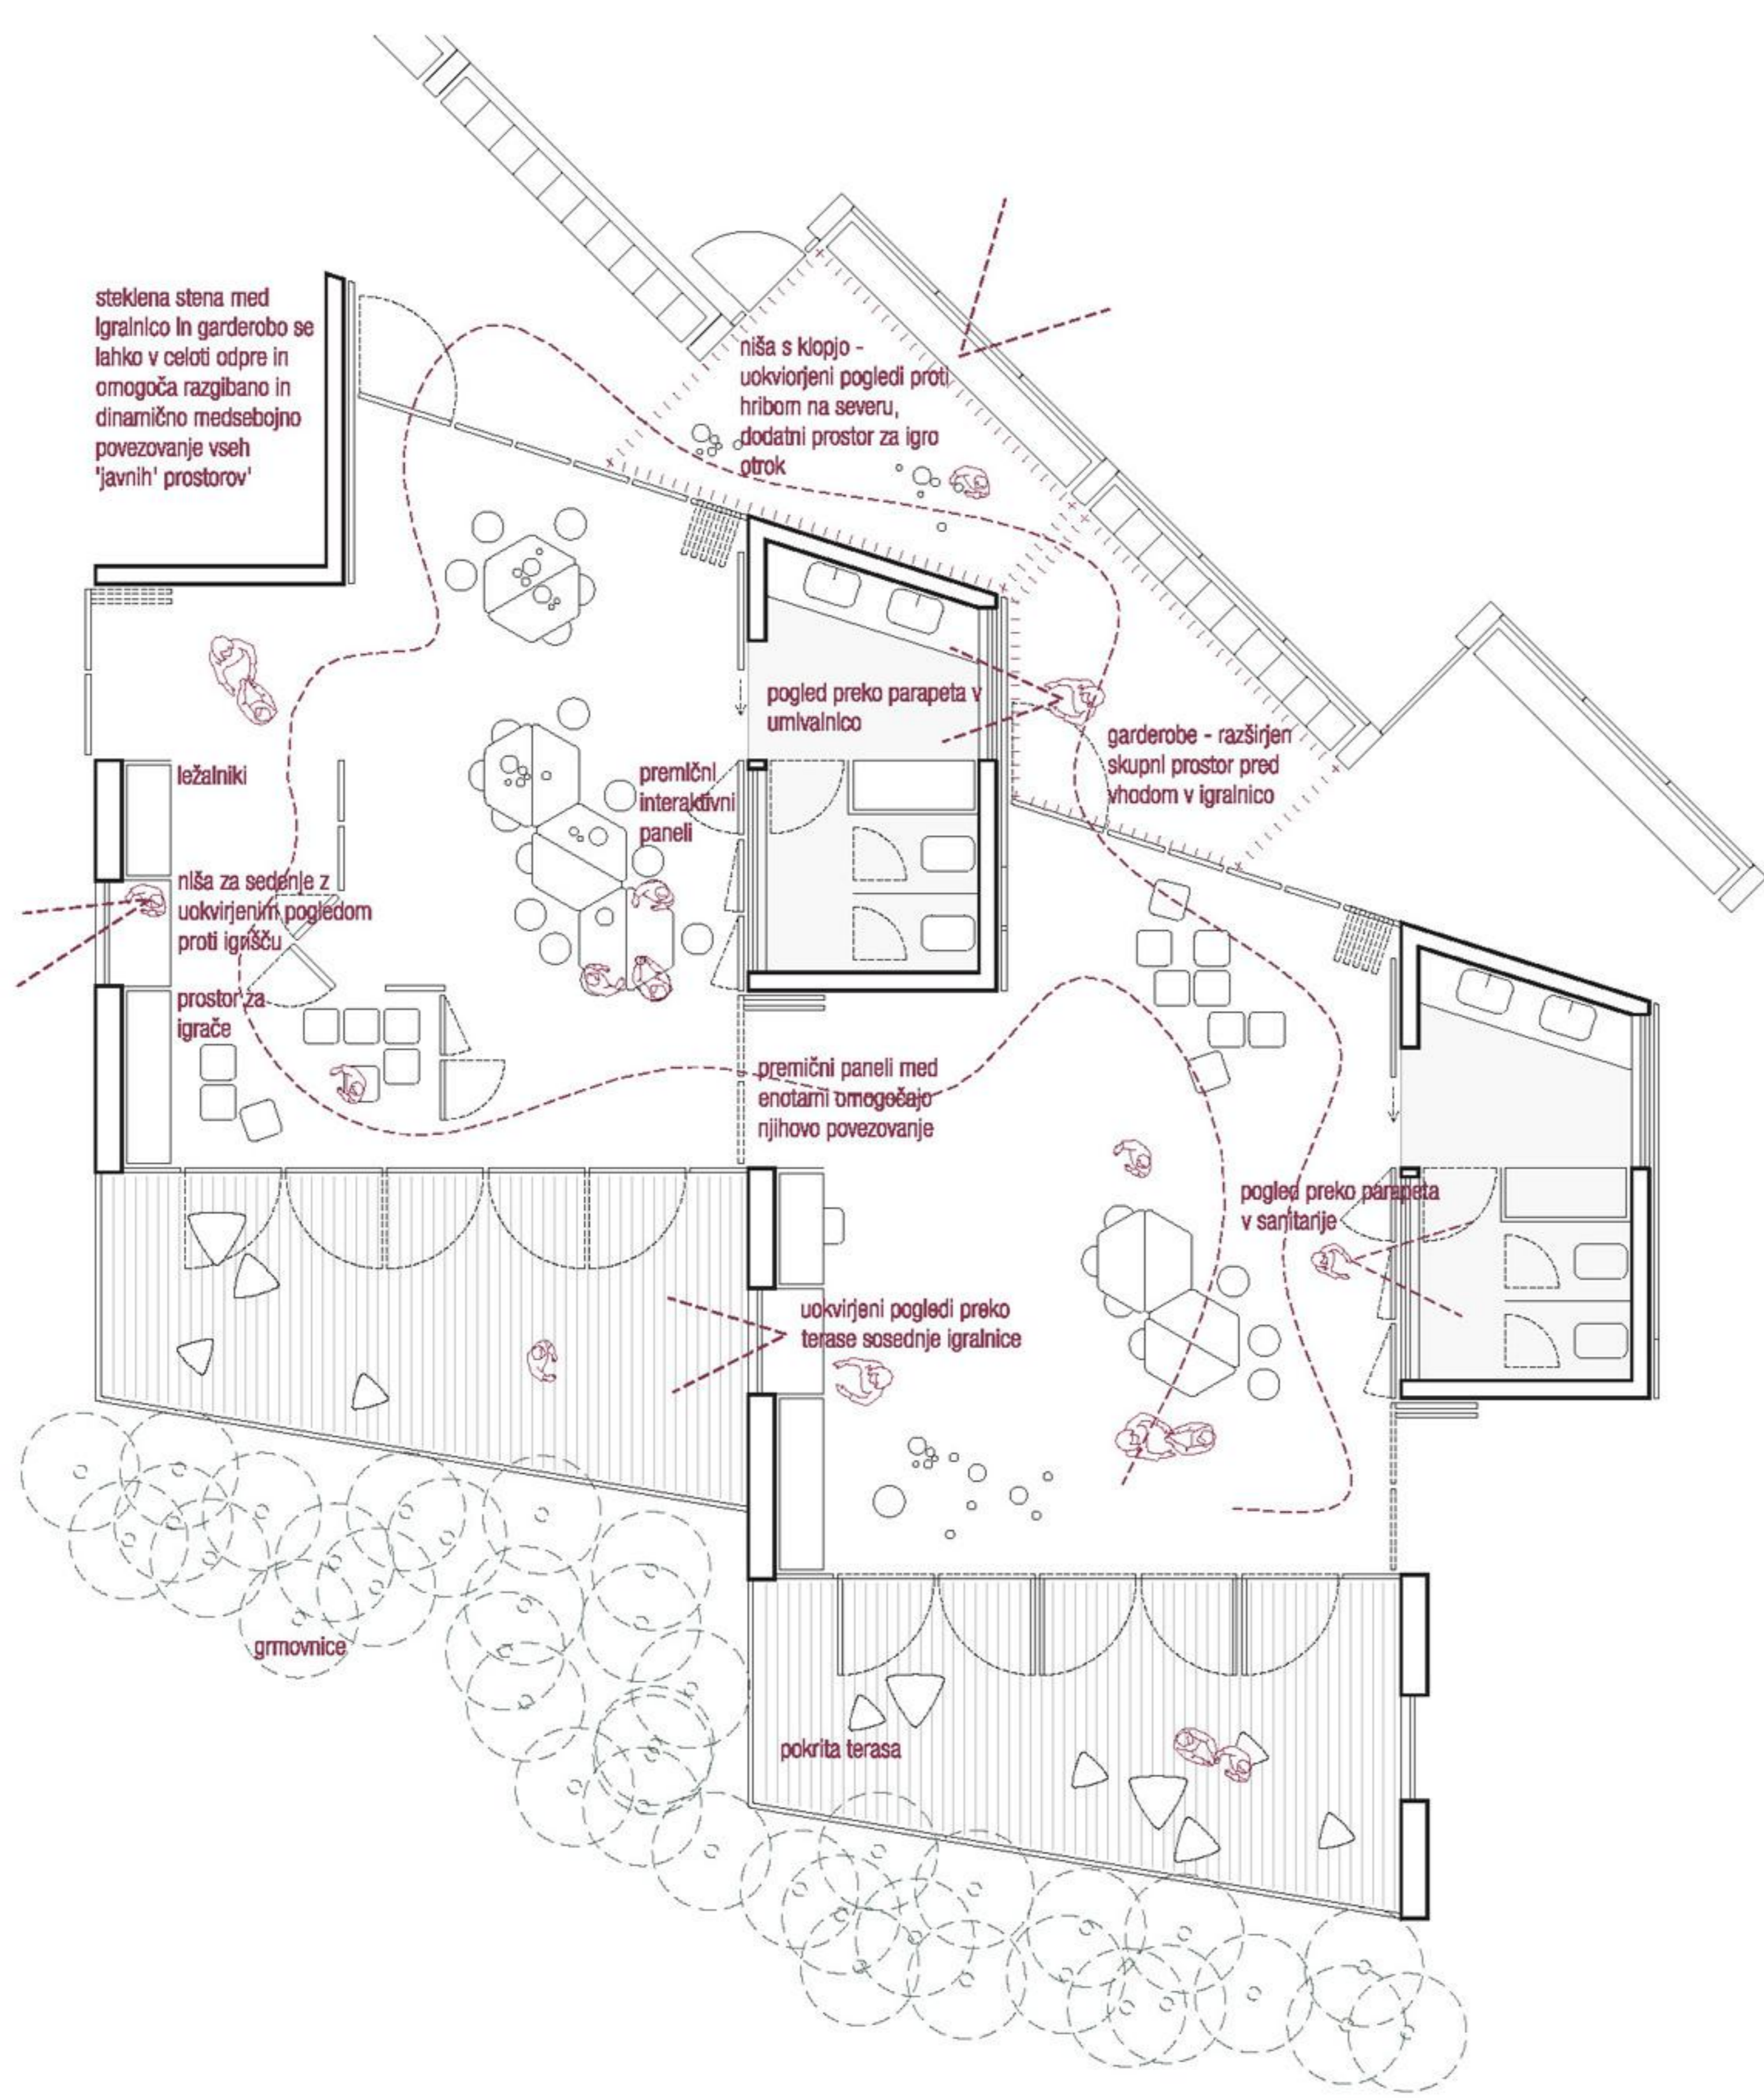

TLOORIS IGRALNICE - 1. STAROSTNO OBDOBJE 1\_100

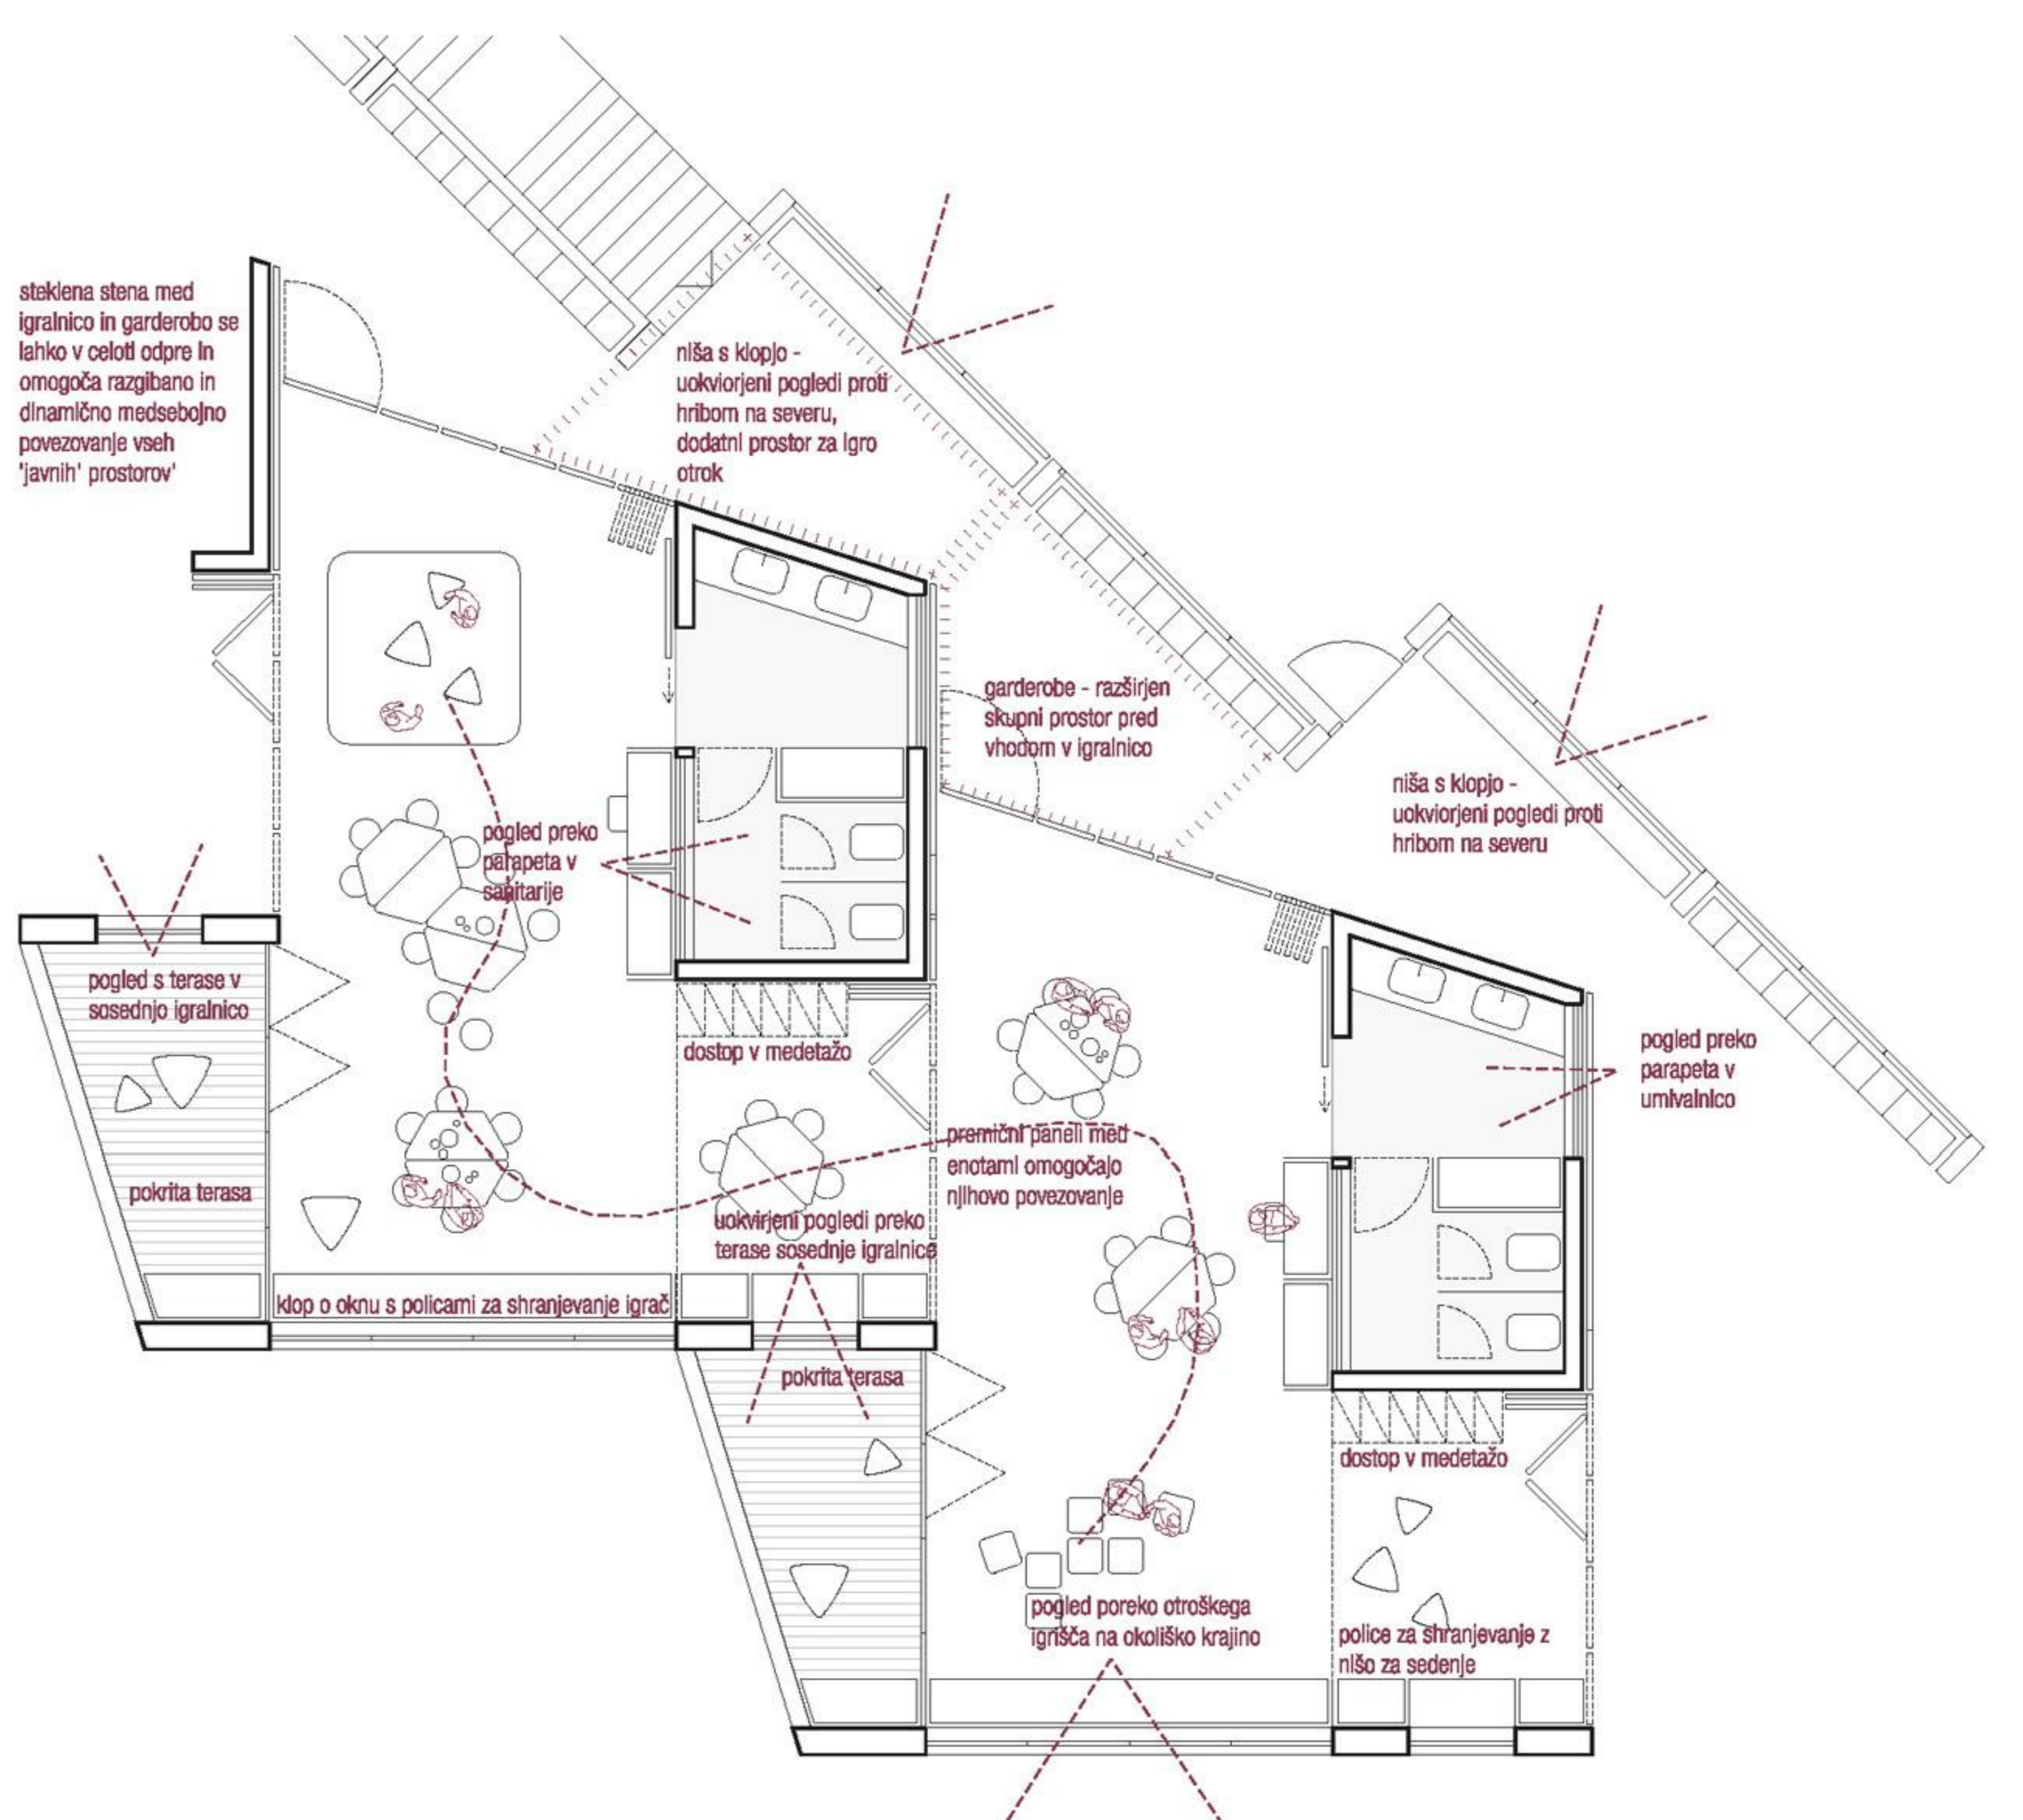


TLOORIS IGRALNICE - 2. STAROSTNO OBDOBJE 1\_100



JUŽNA FASADA 1\_200



VZHODNA FASADA 1\_200

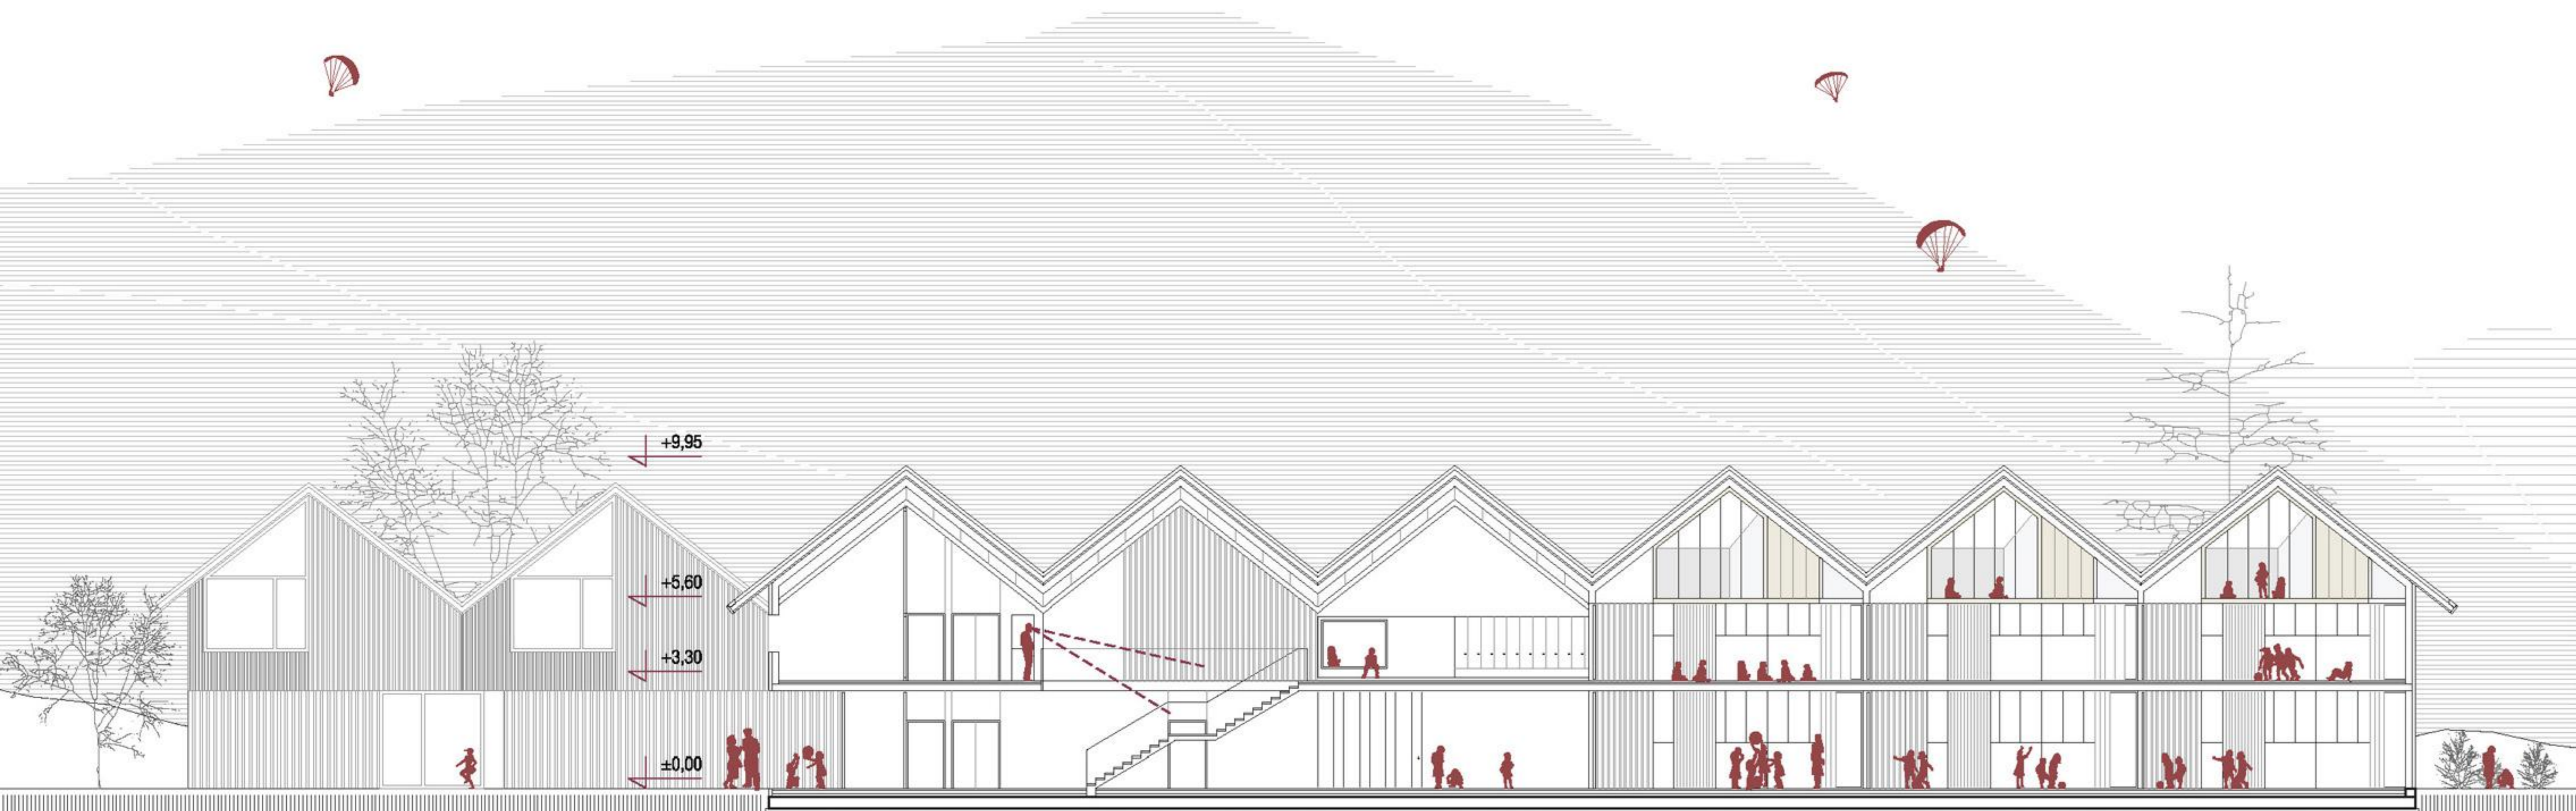

VZDOLŽNI PREZEV 1-1 1\_200



PREČNI PREZEV 2-2 1\_200