


4. AKSONOMETRIČNI POGLED IZ JUŽNE STRANI

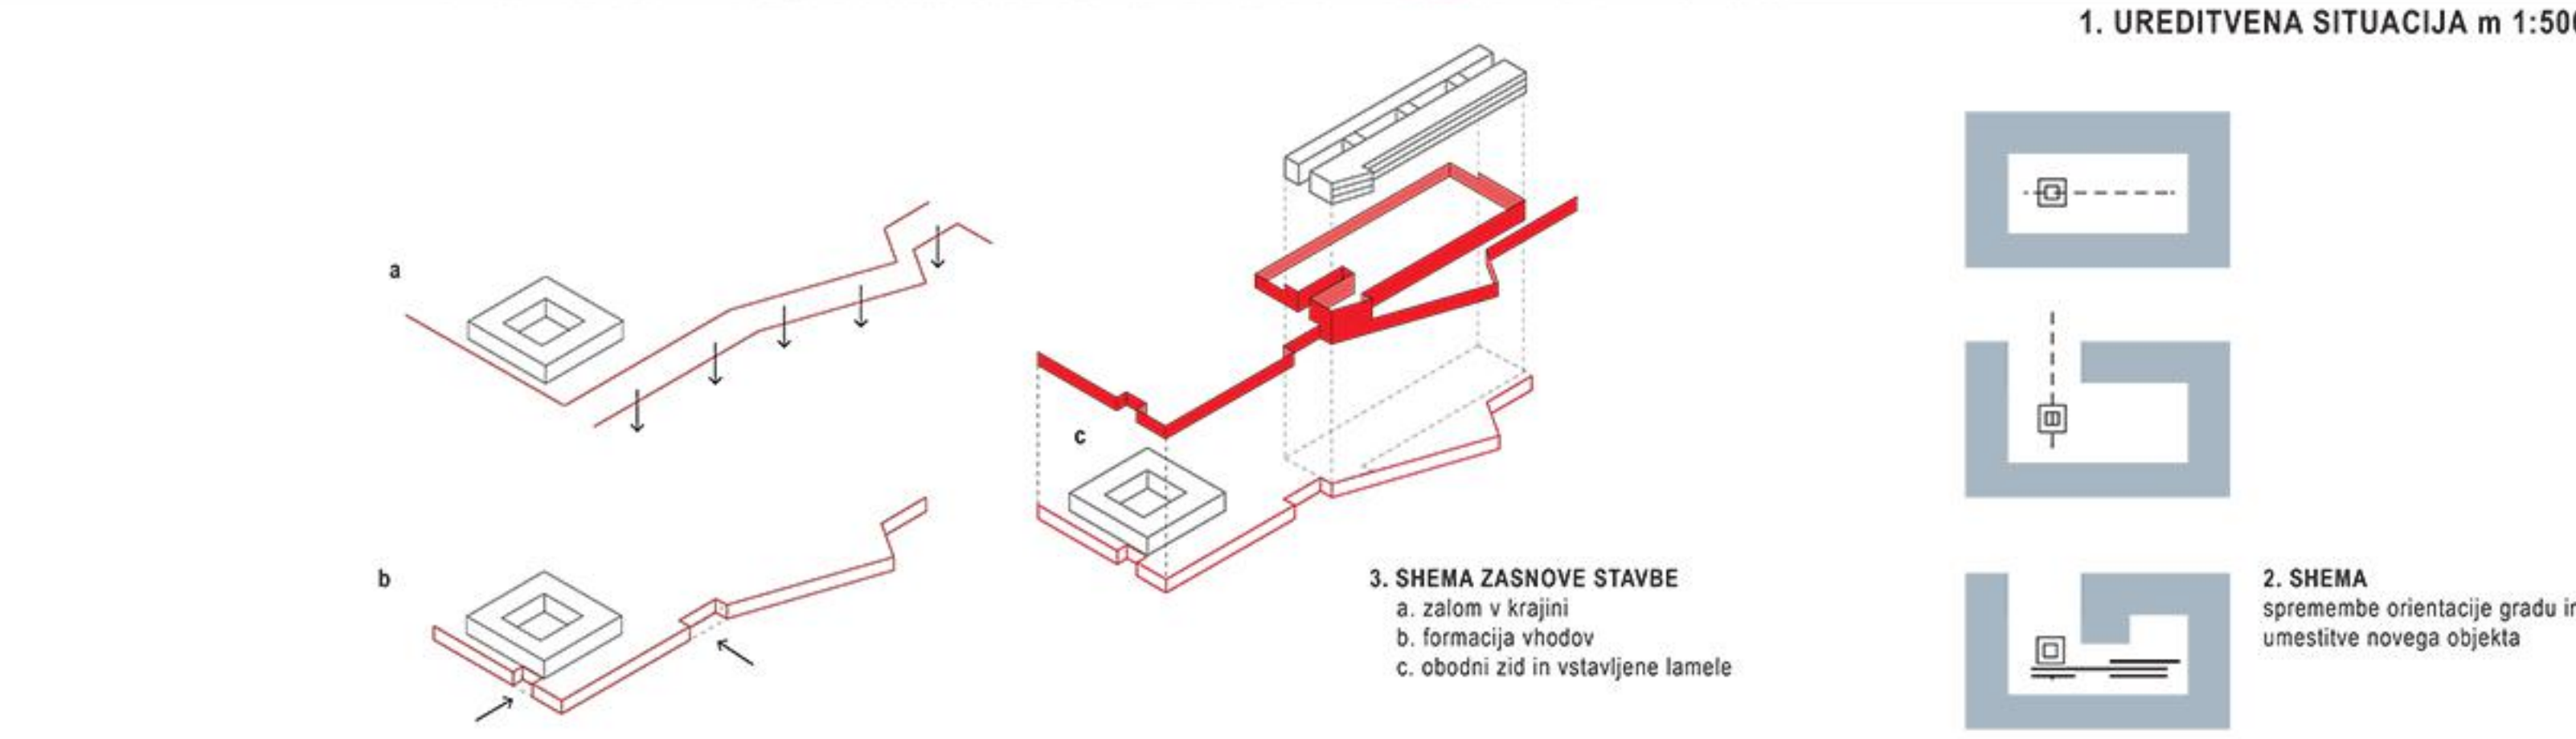


1. UREDITVENA SITUACIJA m 1:500


2. SHEMA spremembe orientacije gradu in umestitve novega objekta

3. SHEMA ZASNOVE STAVBE  
a. zalom v krajini  
b. formacija vhodov  
c. obodni zid in vstavljenne lamele



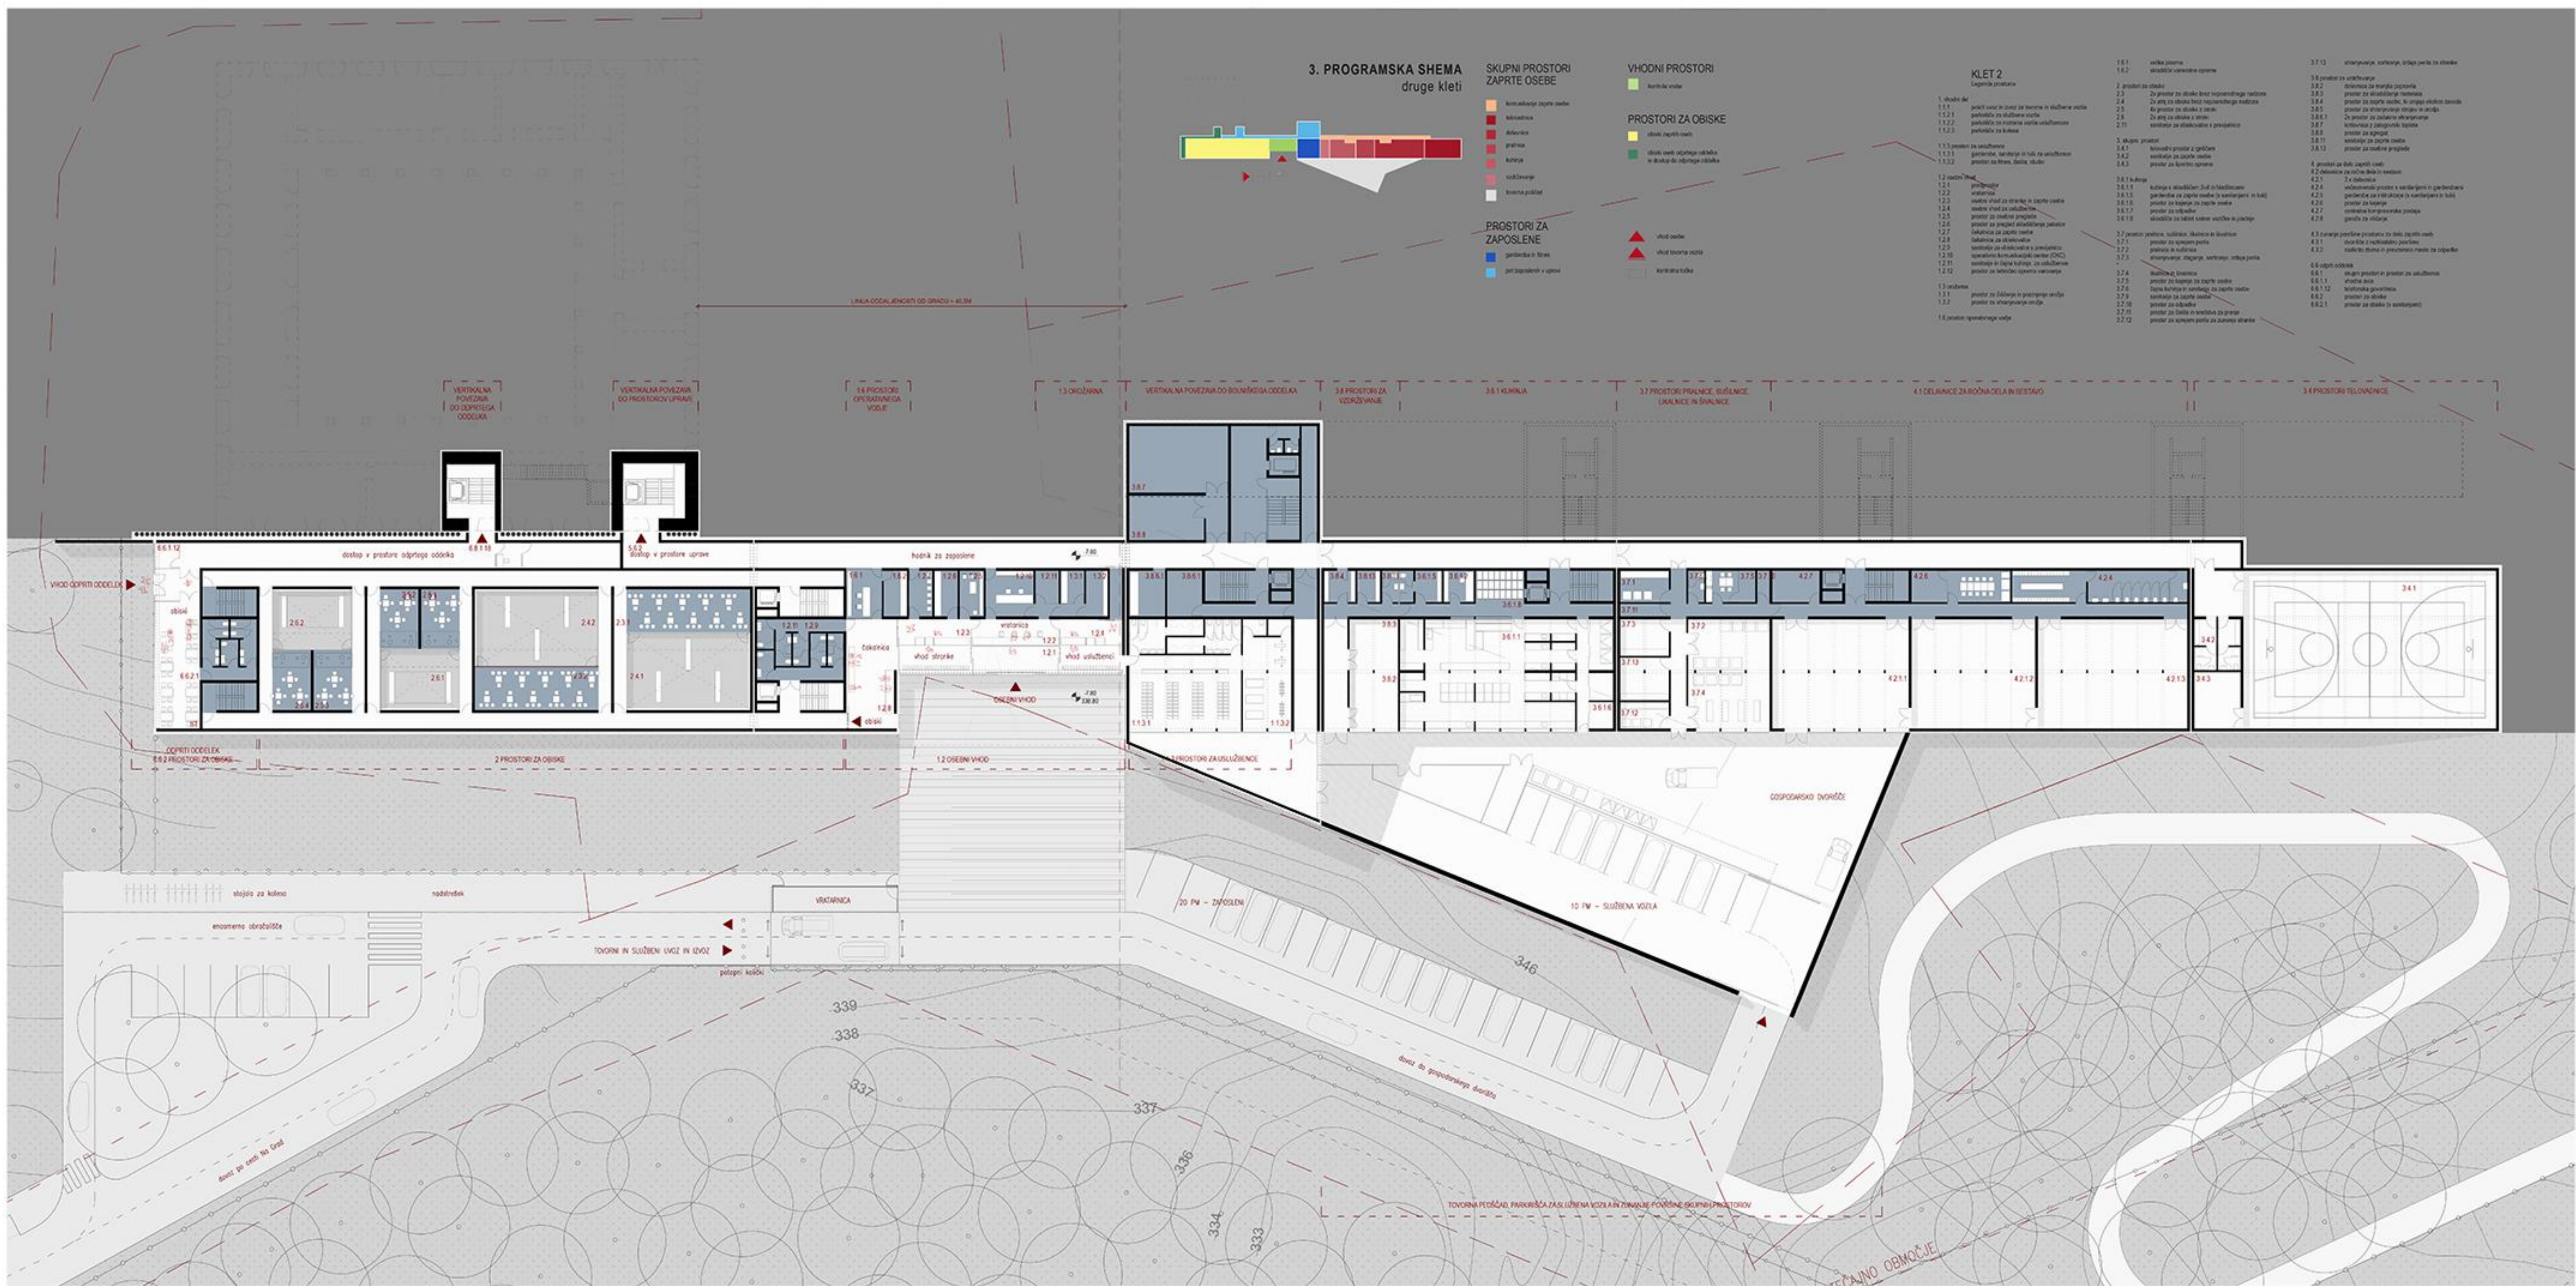


1. TLORIS PRITLIČJA m 1:250

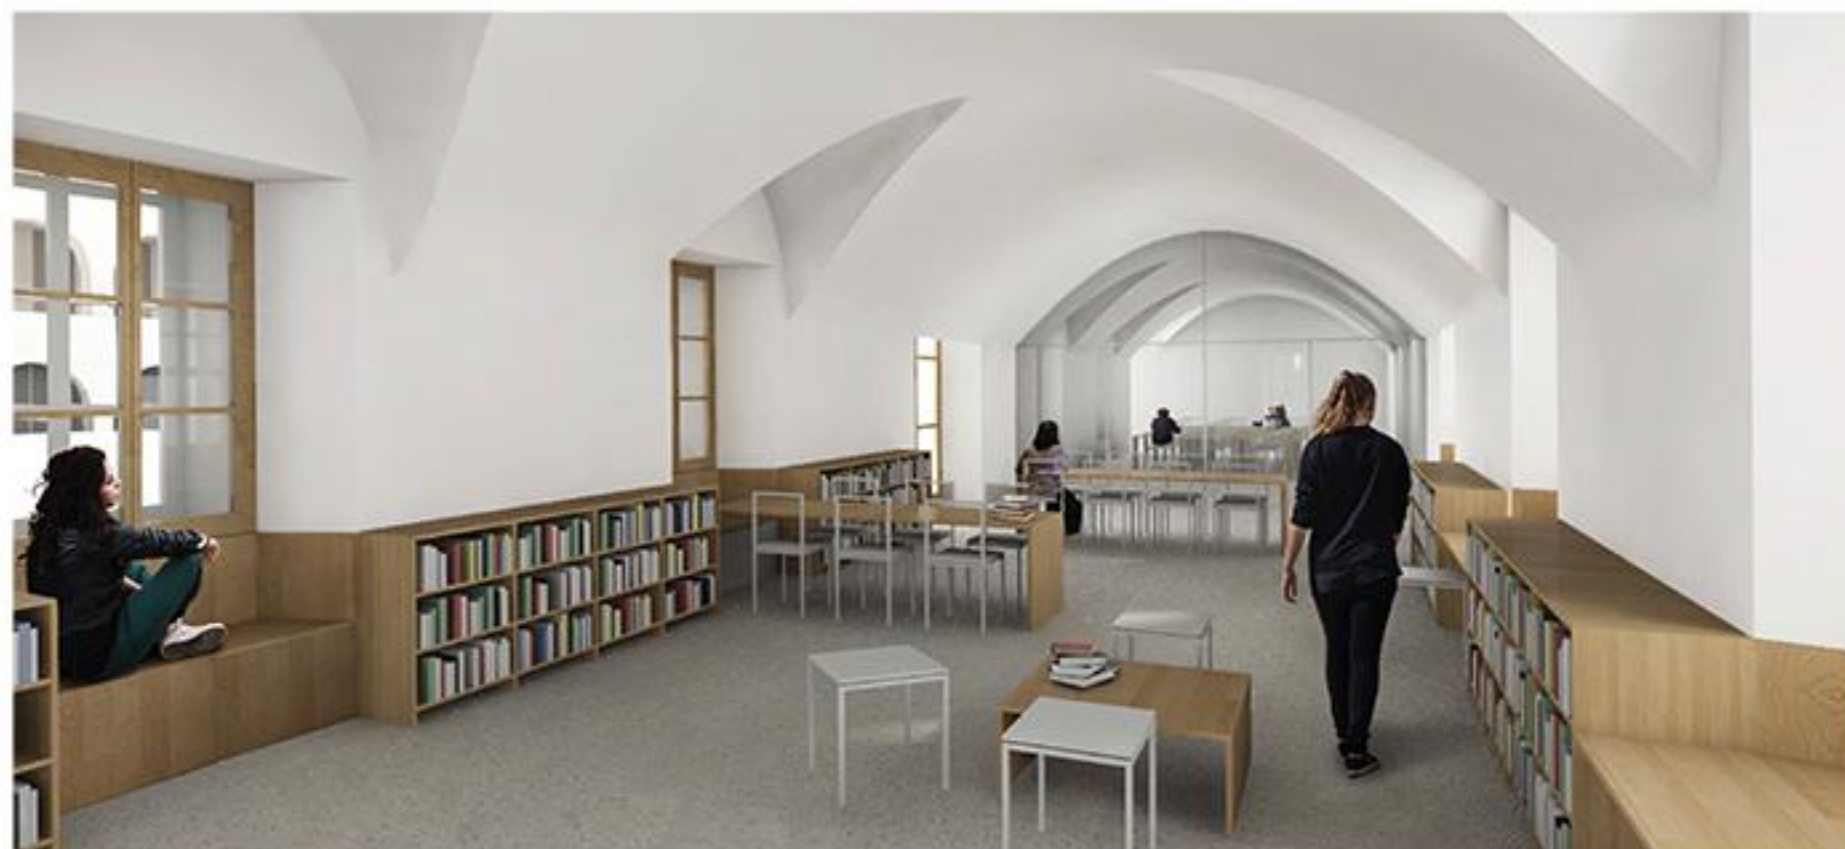

4. POGLED NOTRANJOSTI KNJIŽNICE V GRADU



3. POGLED NOTRANJOSTI VEČNAMENSKEGA PROSTORA IN KAPELE

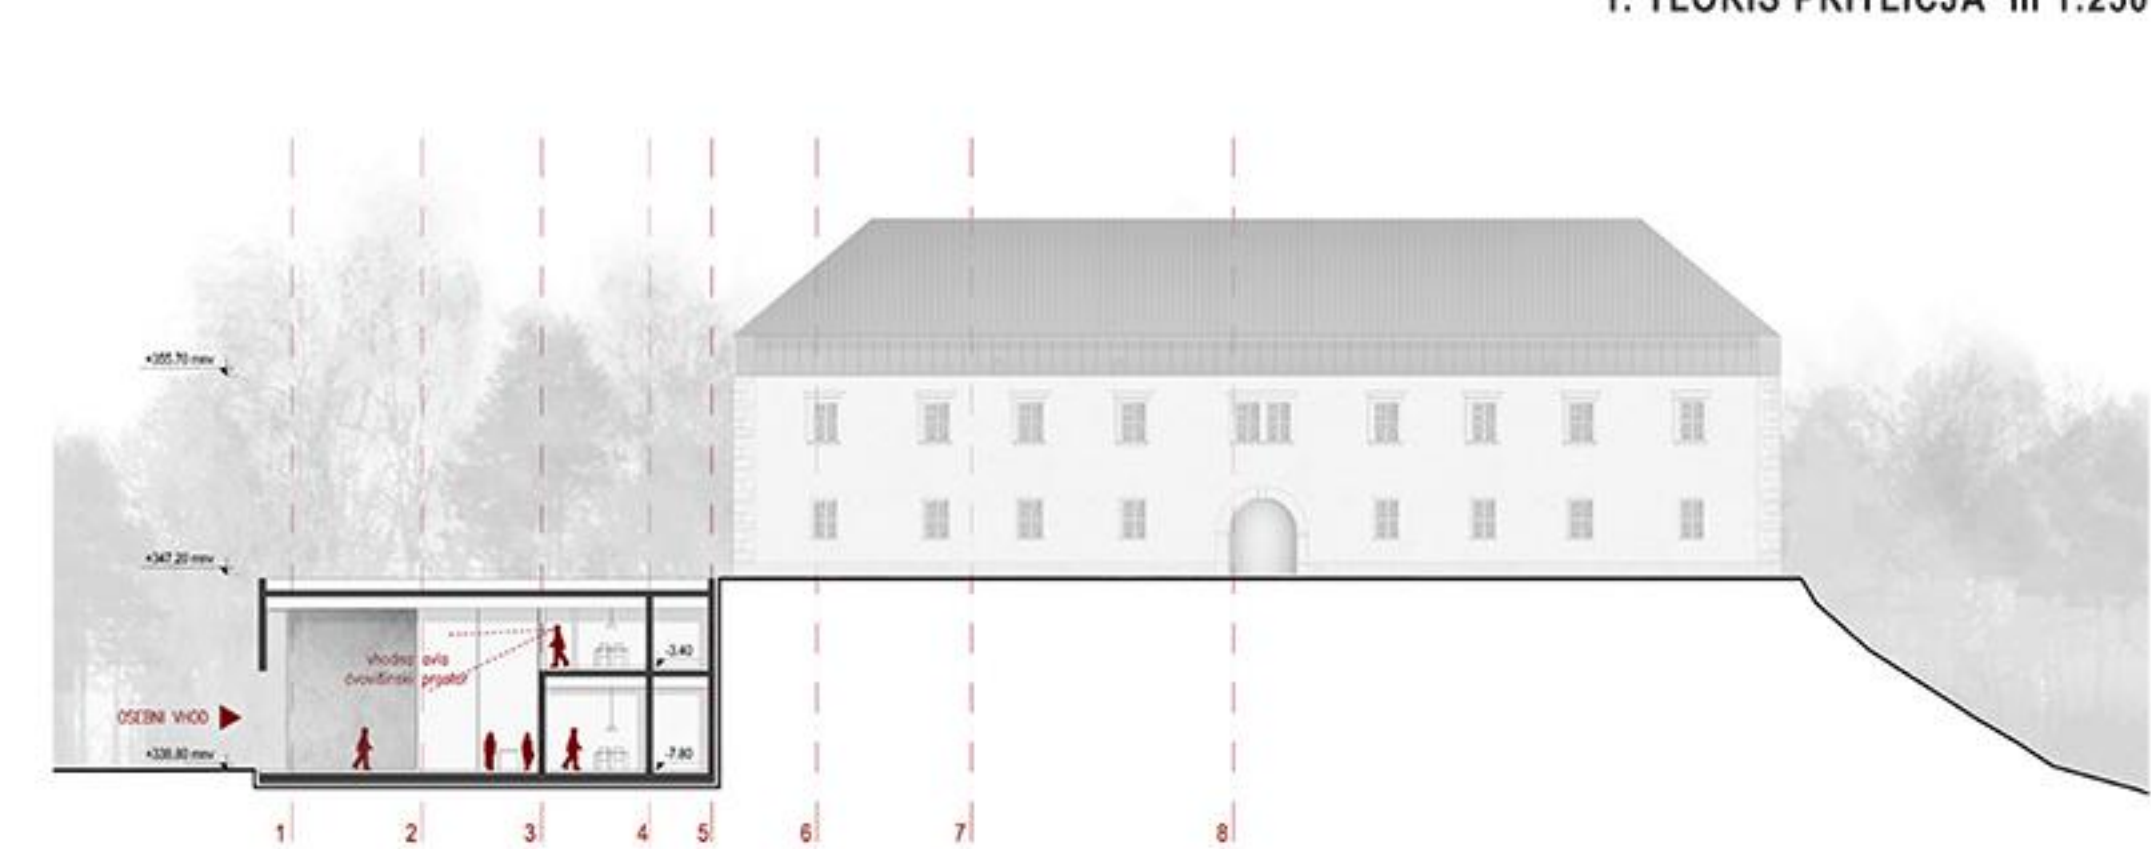

2. PREZER ČEZ VHOD m 1:250







1. TLORIS PRVE KLETI m 1:250




6. POGLED PRIHODA V ZAPOR

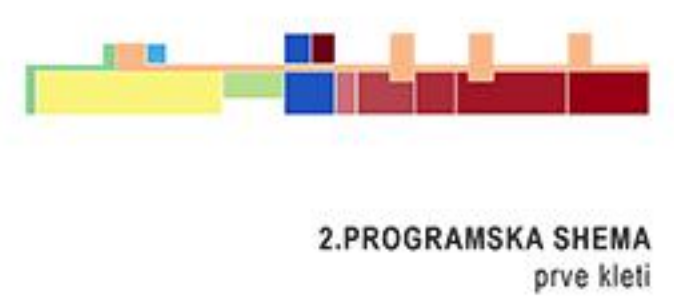


- SKUPNI PROSTORI ZAPRTE OSEBE**
  - komunikacije zaprte osebe
  - telovadnica
  - delavnice
  - pralnica
  - kuhinja
  - vzdrževanje
- PROSTORI ZA ZAPOSLENE**
  - prostori policistov
  - pot zaposlenih v upravi
- VHODNI PROSTORI**
  - kontrola vratar
- PROSTORI ZA OBISE**
  - obiski zaprtih oseb
  - obiski oseb odprtega oddelka in dostop do odprtega oddelka

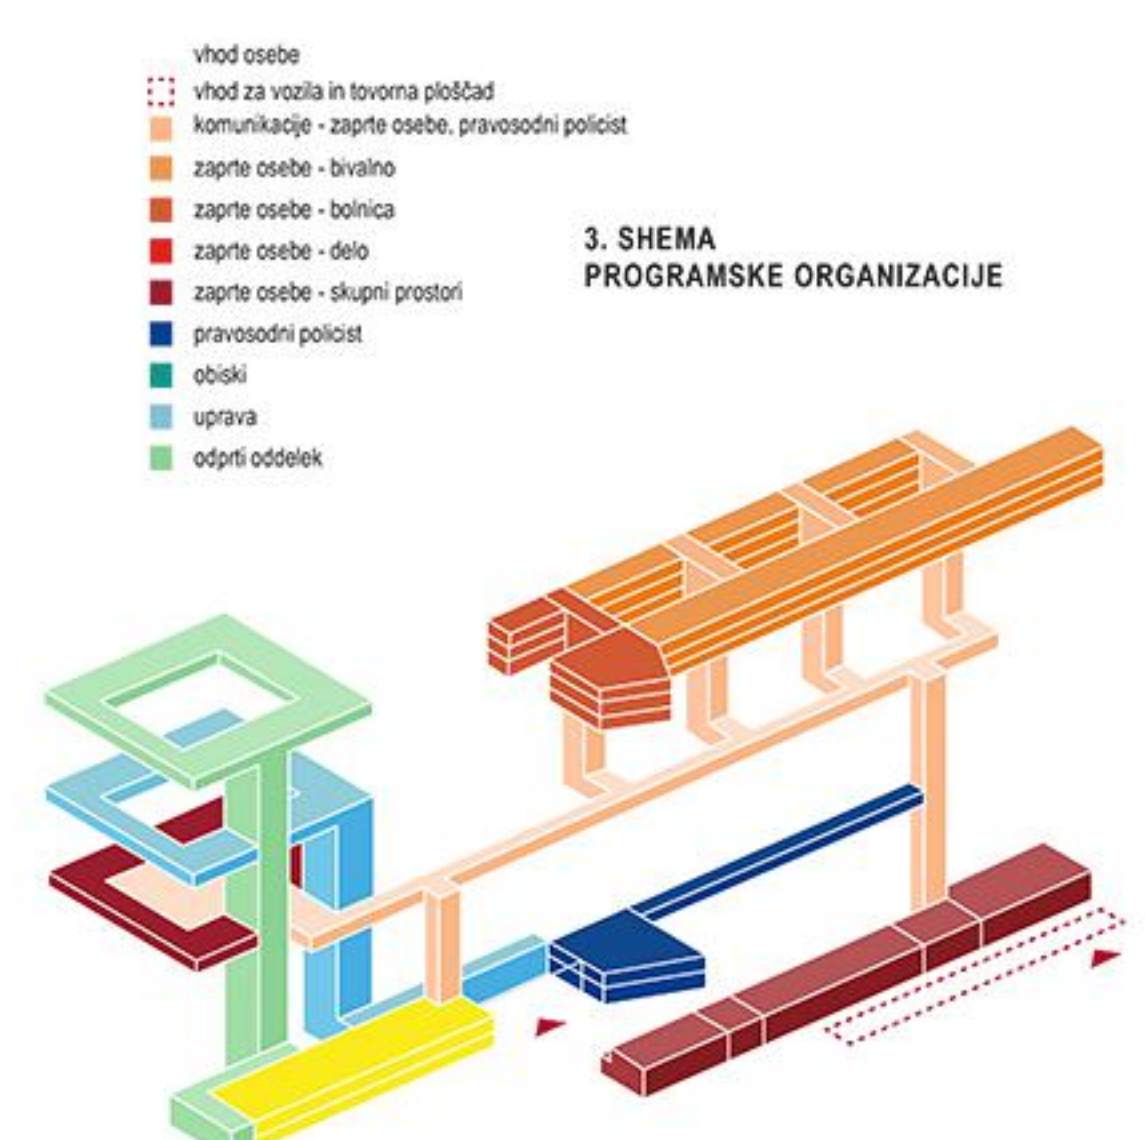


- vhod osebe
- vhod za vozila in tovorna ploščad
- komunikacije - zaprte osebe, pravosodni policist
- zaprte osebe - bivalno
- zaprte osebe - bolnica
- zaprte osebe - delo
- zaprte osebe - skupni prostori
- pravosodni policist
- obiski
- uprava
- odprti oddelki

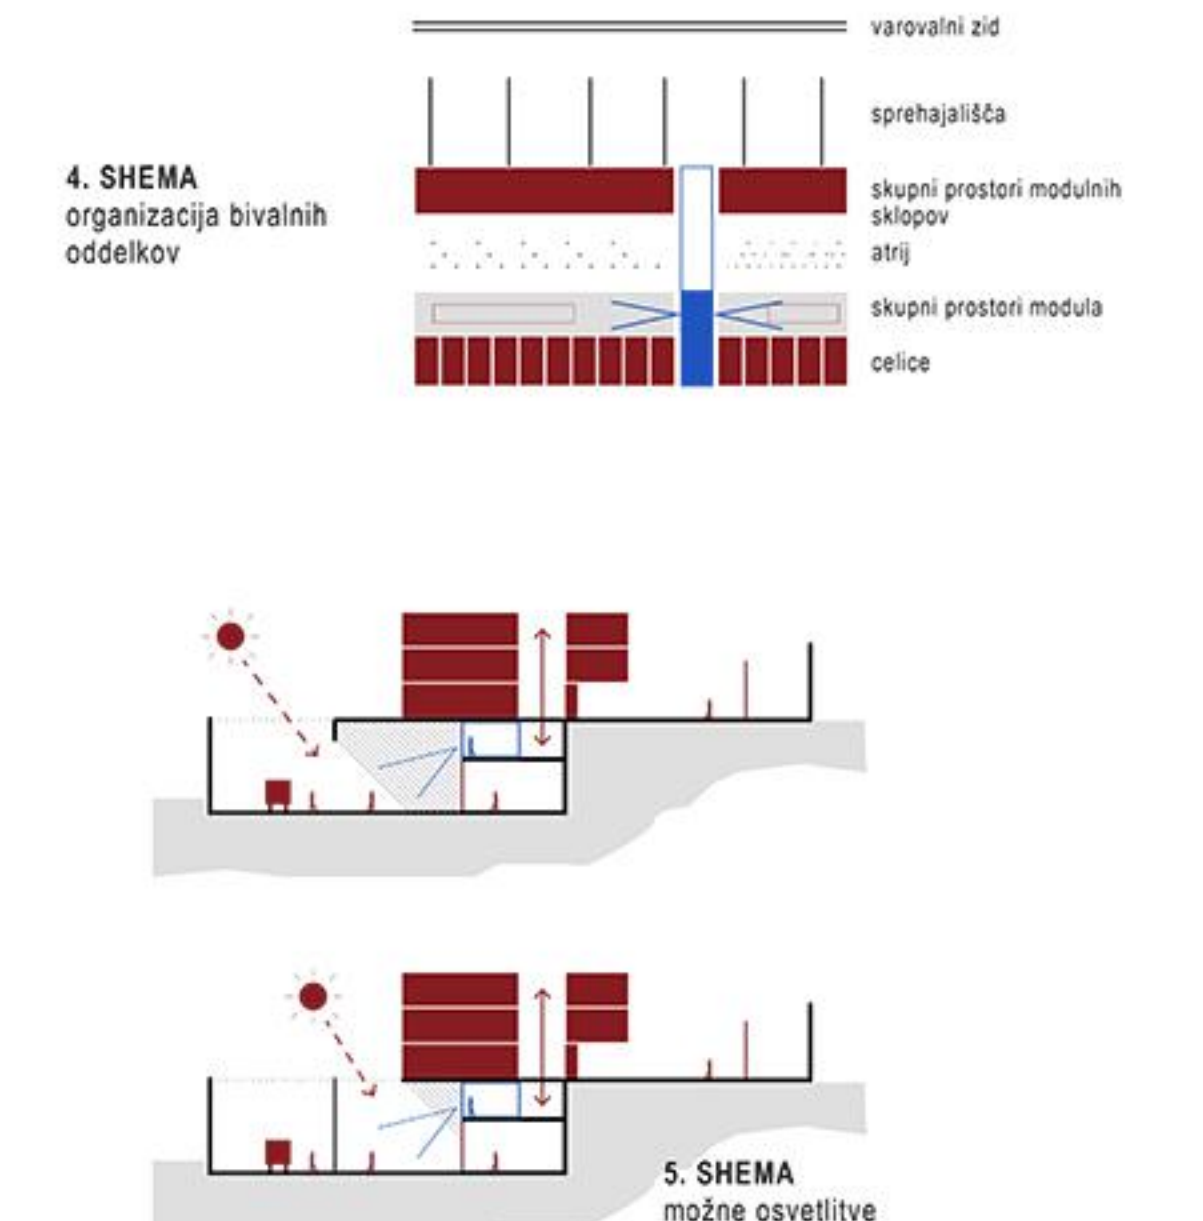



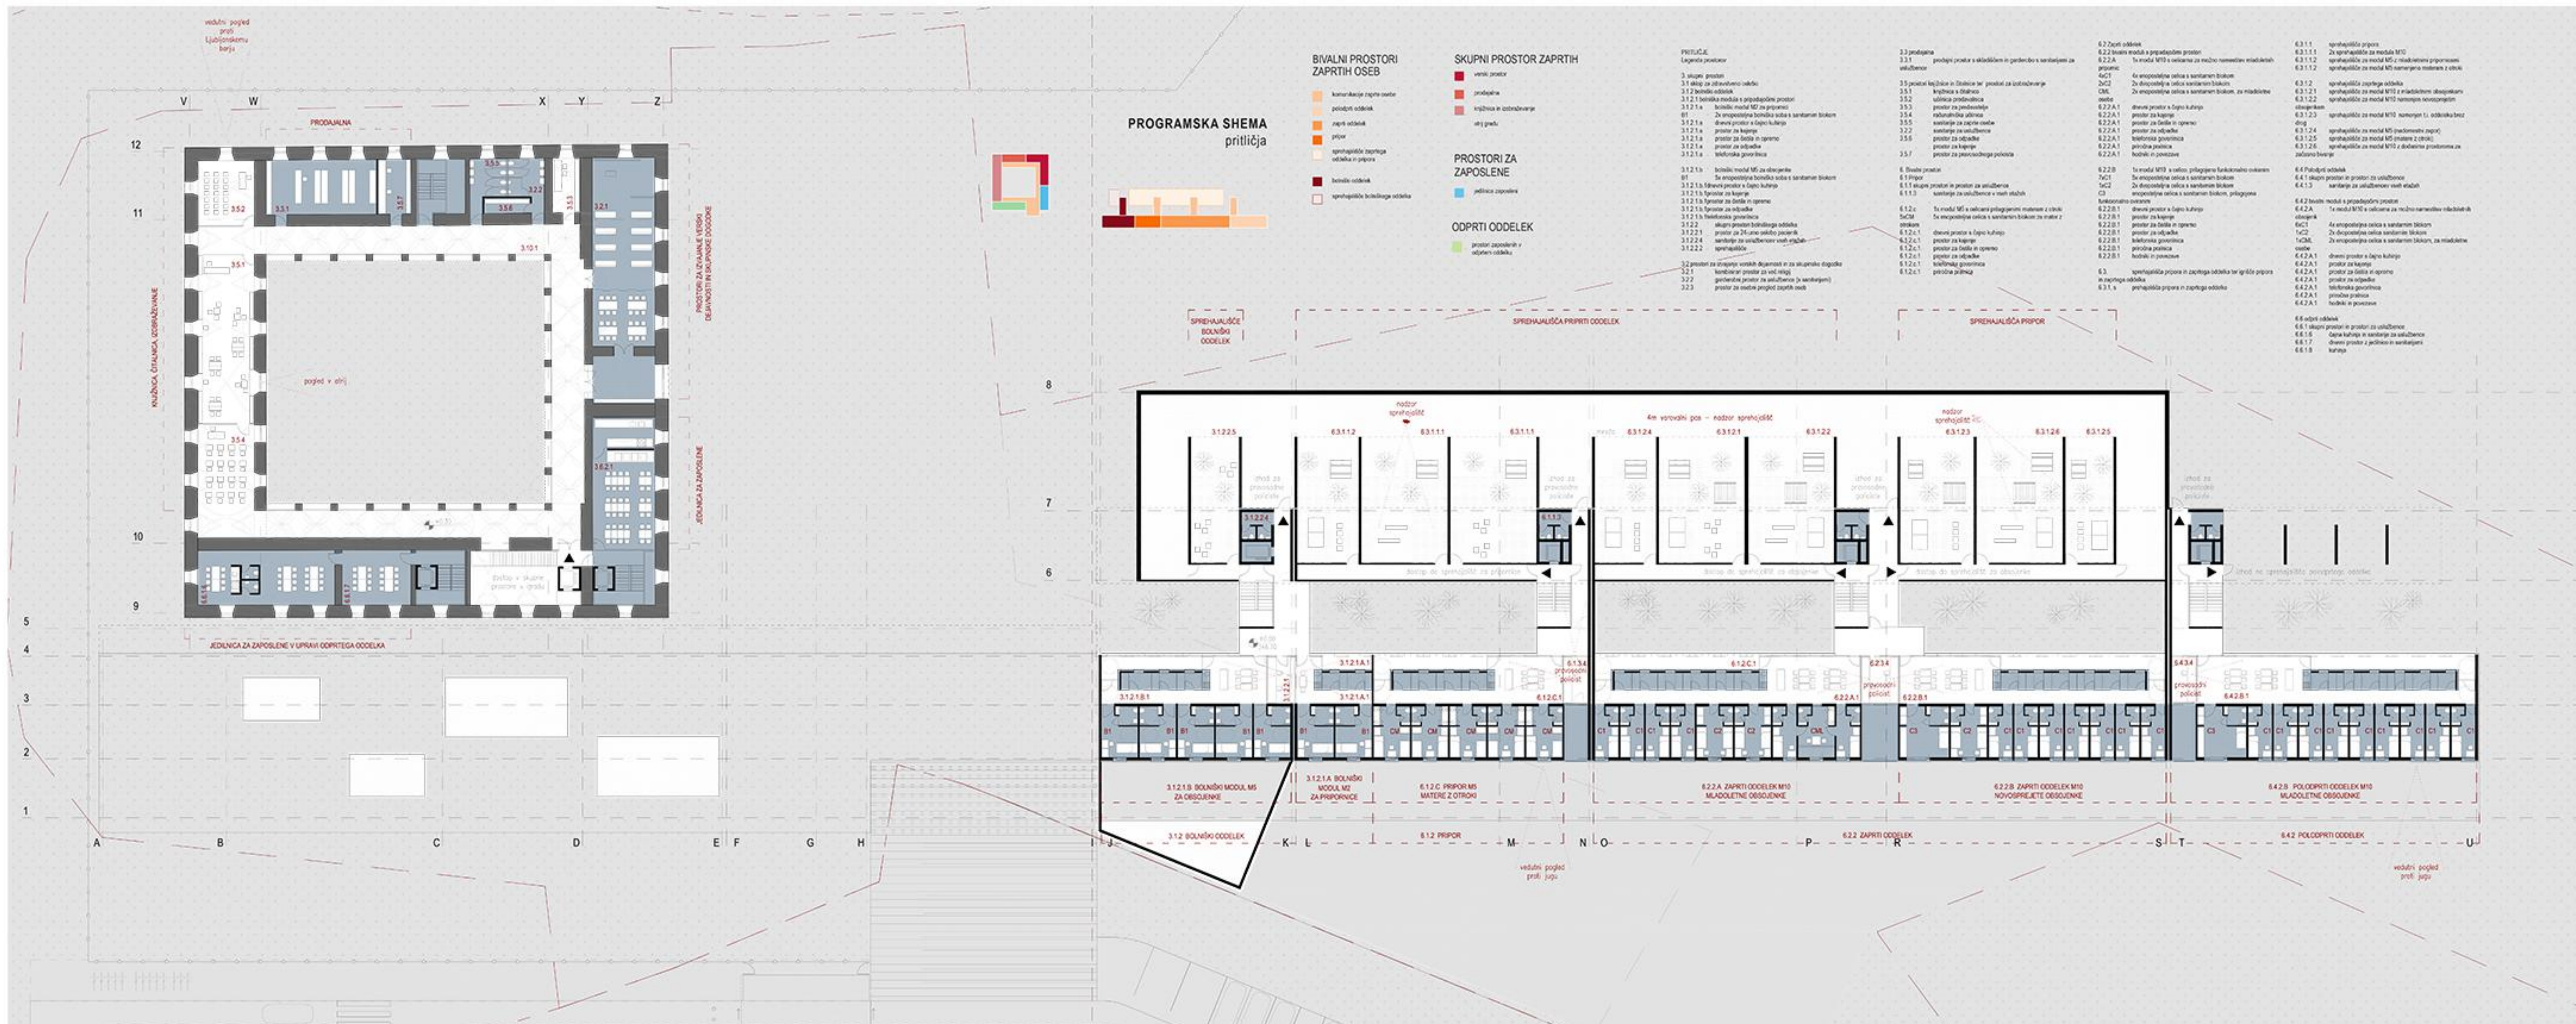


1. TLORIS PRITLIČJA m 1:250

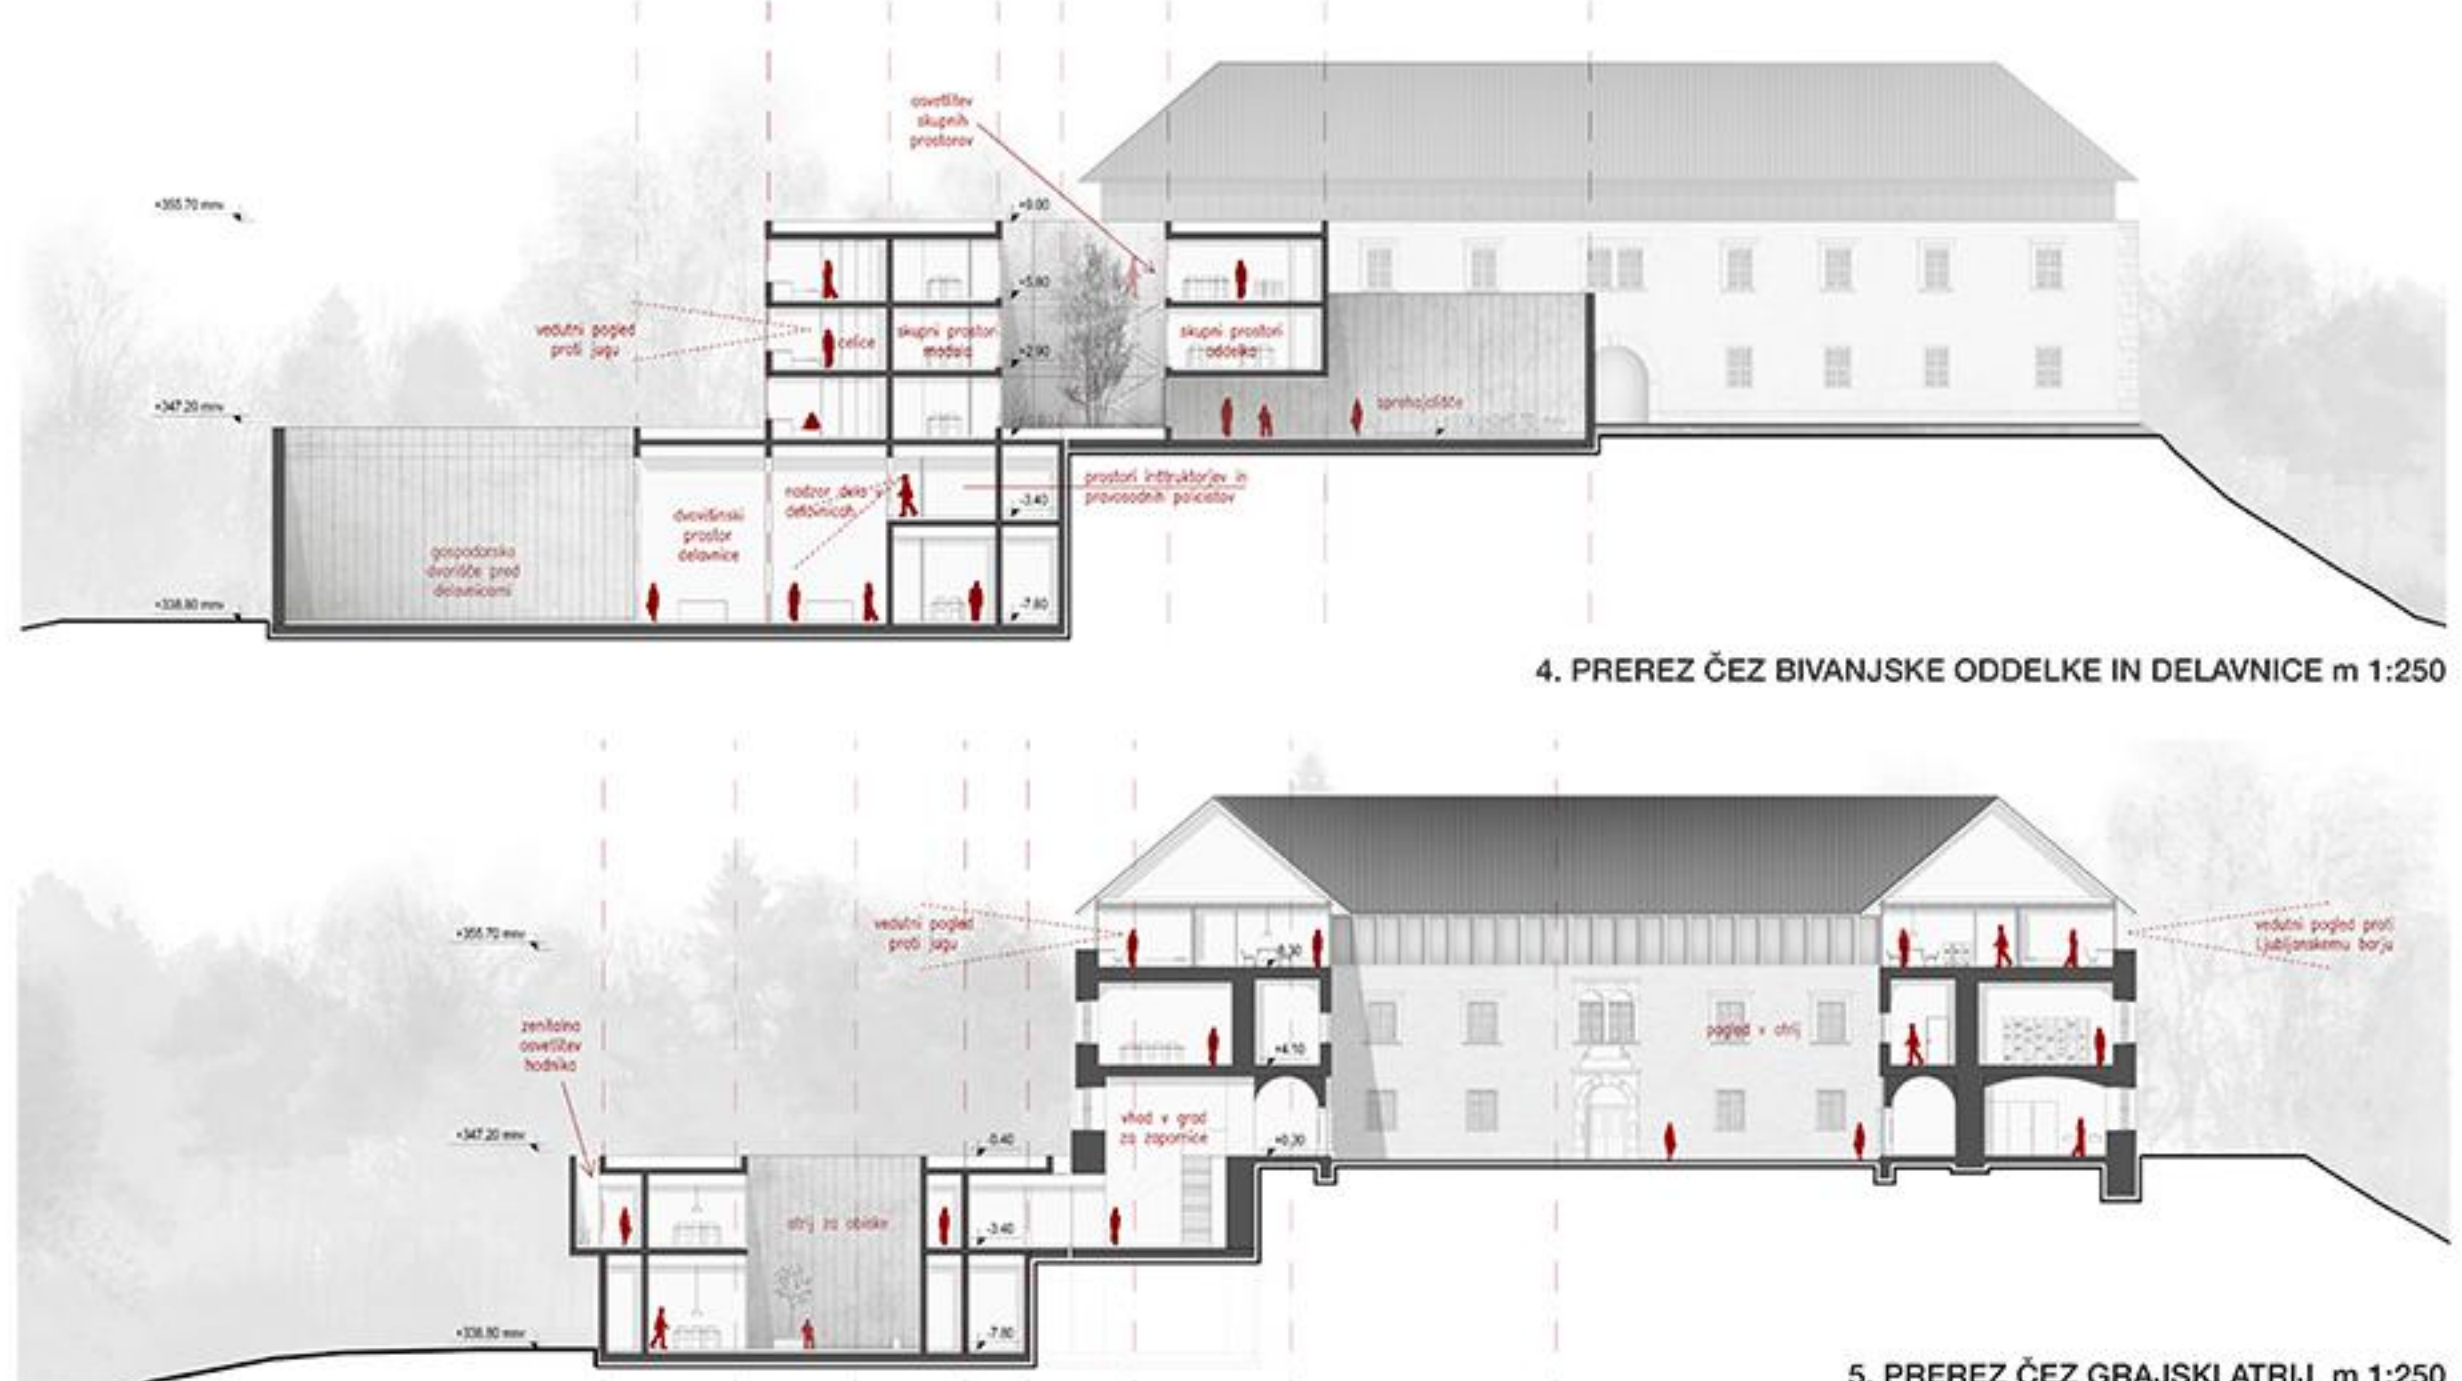








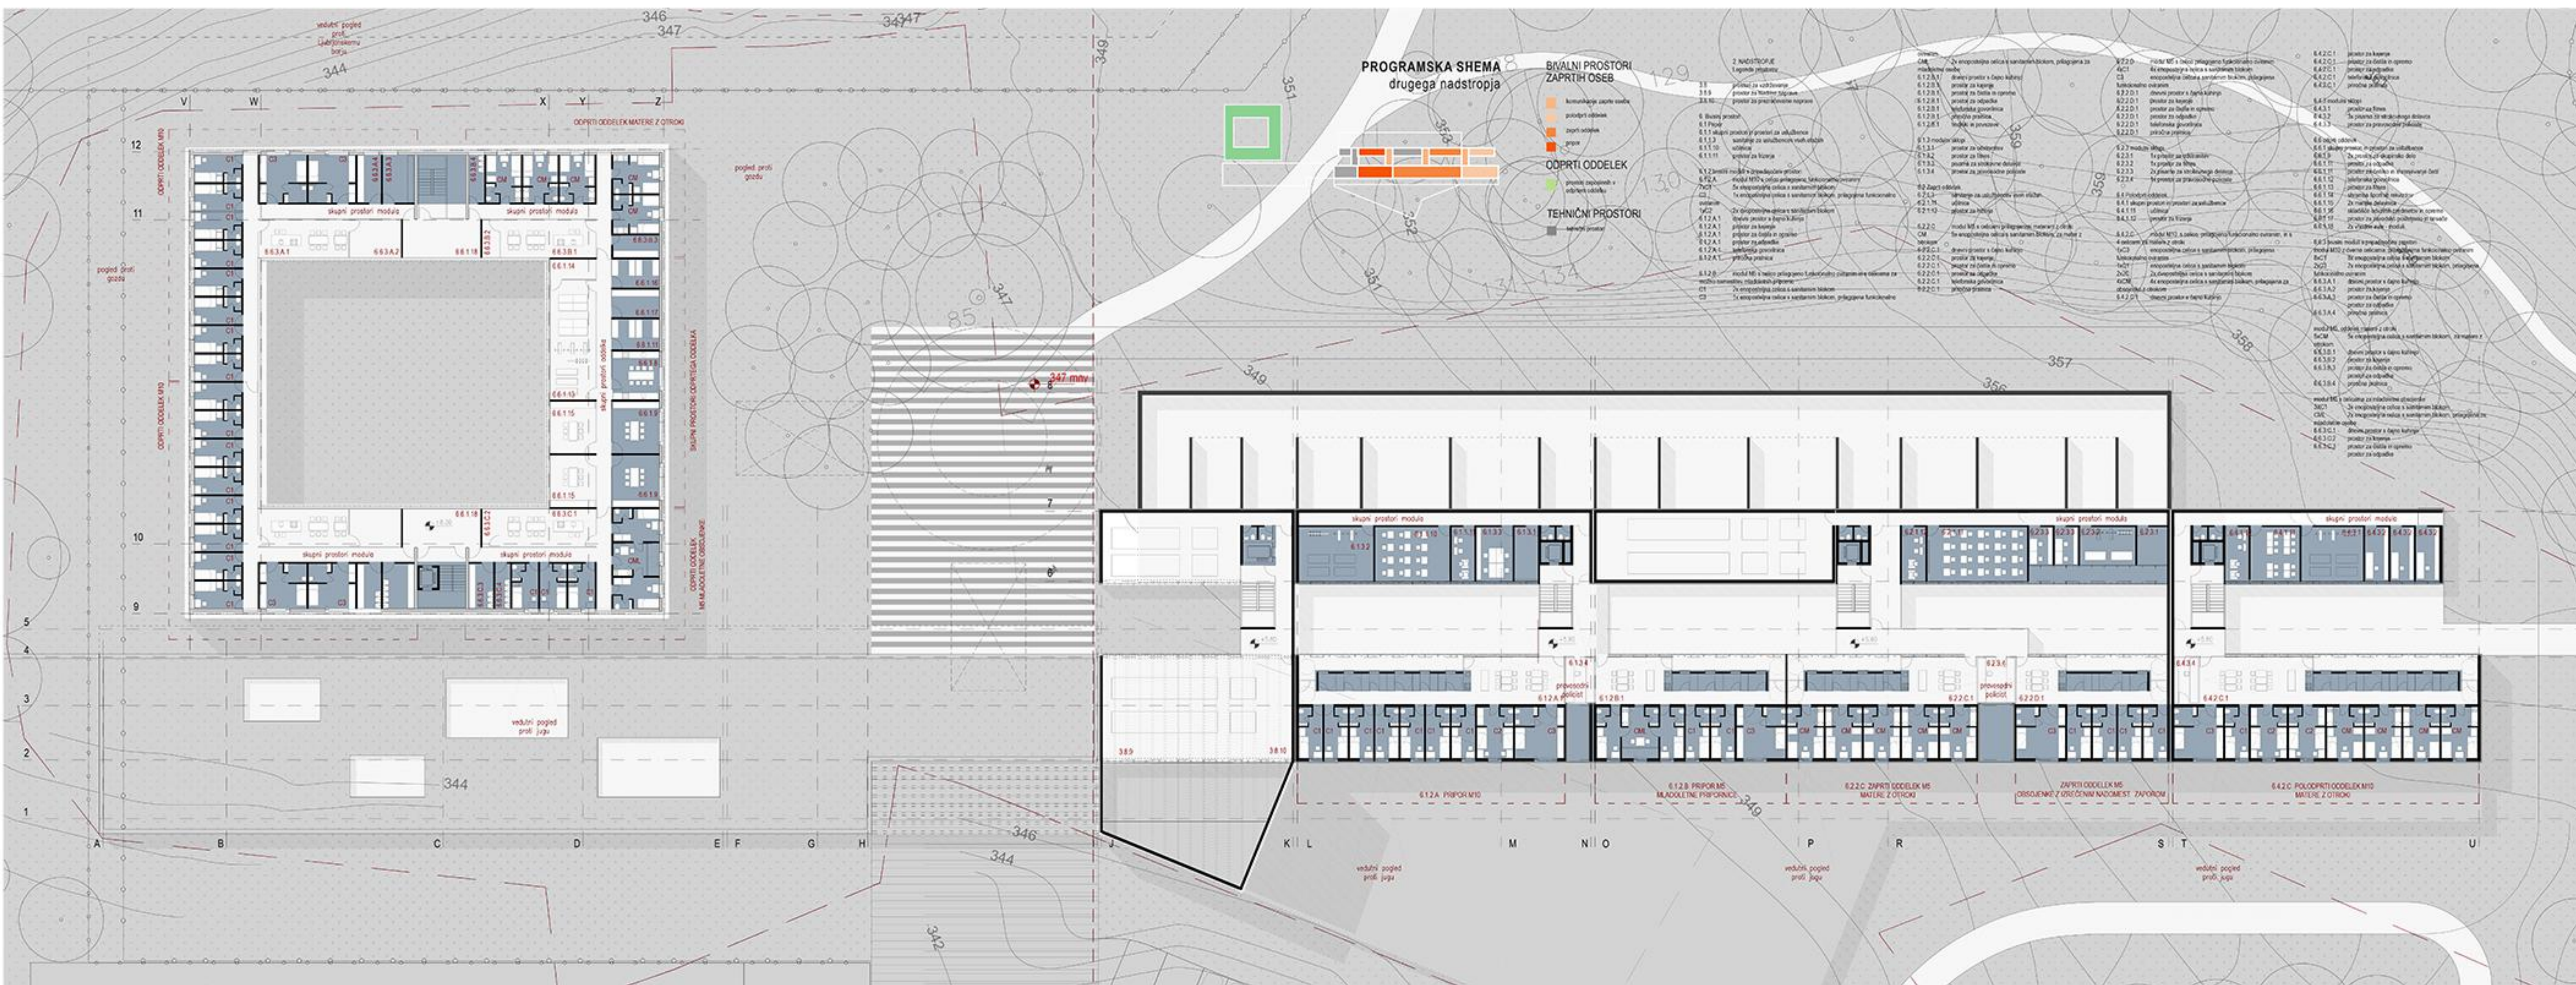

1. TLORIS 2. NADSTROPJA m 1:250

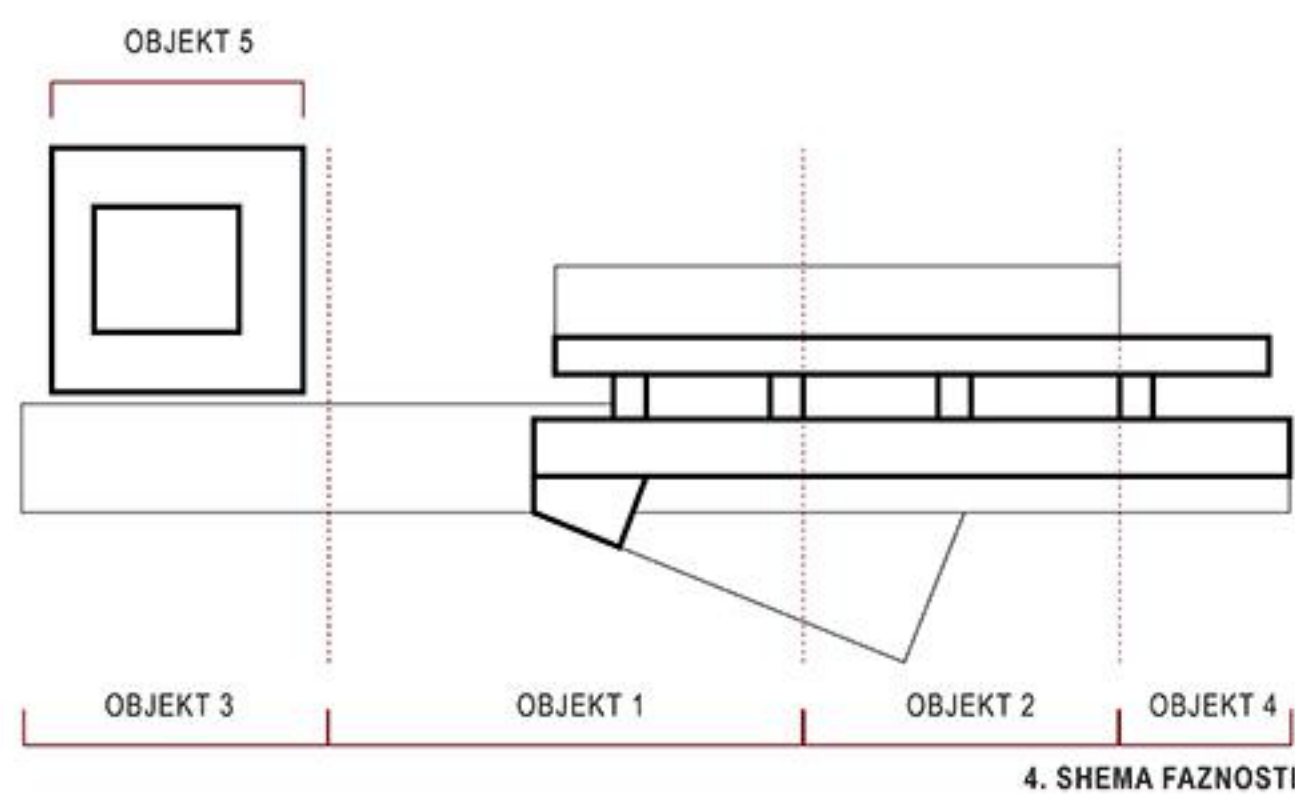


4. ŠHEMA FAZNOSTI



3. TLORISI CELIC m 1:100



5. POGLED IZ GRAJSKEGA VHODA PROTI NOVEM OBJEKTU

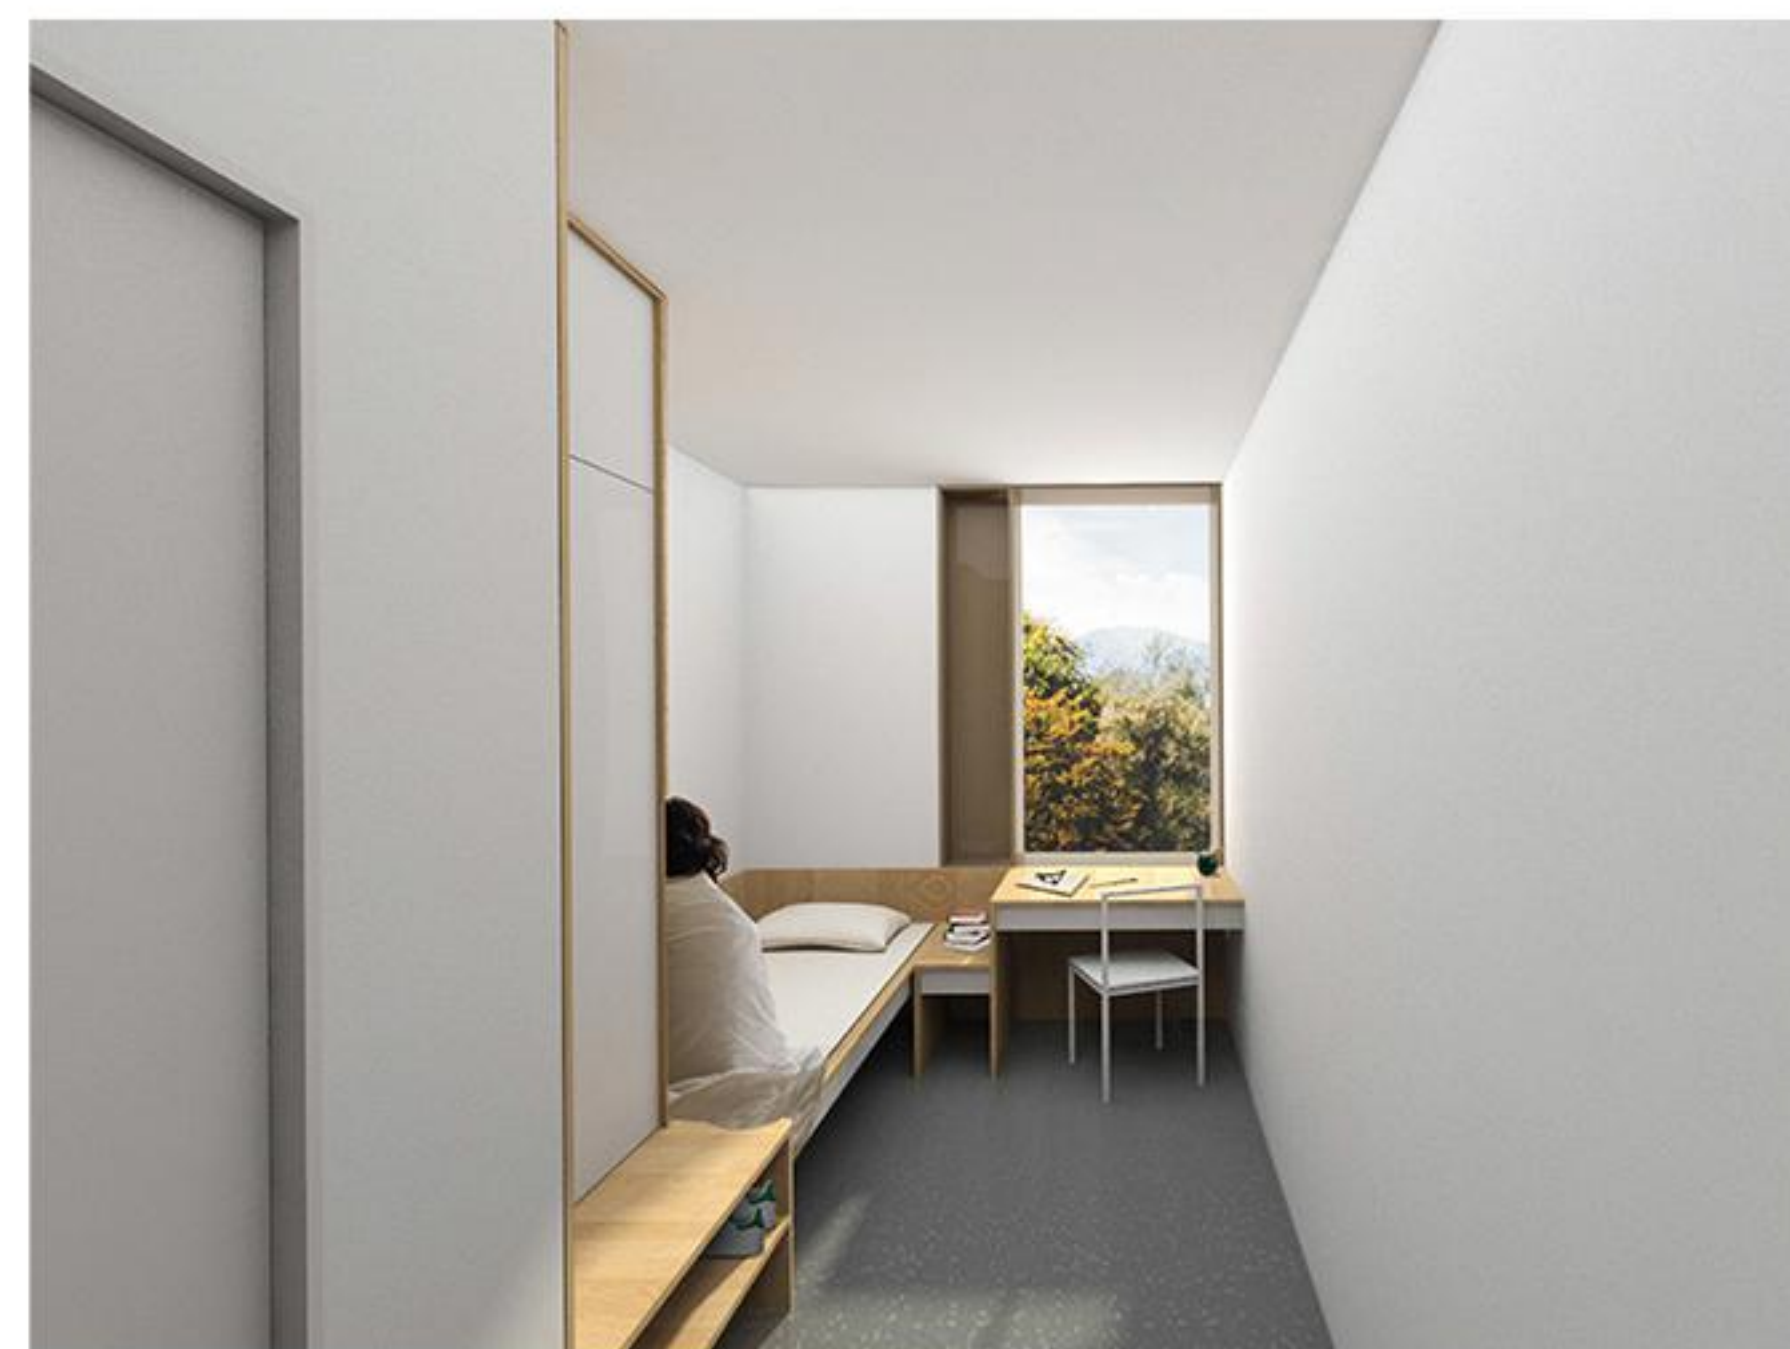

2. INTERIER TIPIČNE ENOPOSTELJNE CELICE