



KONCEPT CONCEPT



ZELENI SISTEM GREEN SYSTEM

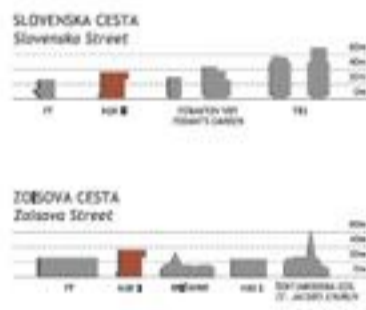

VIŠINE HEIGHTS

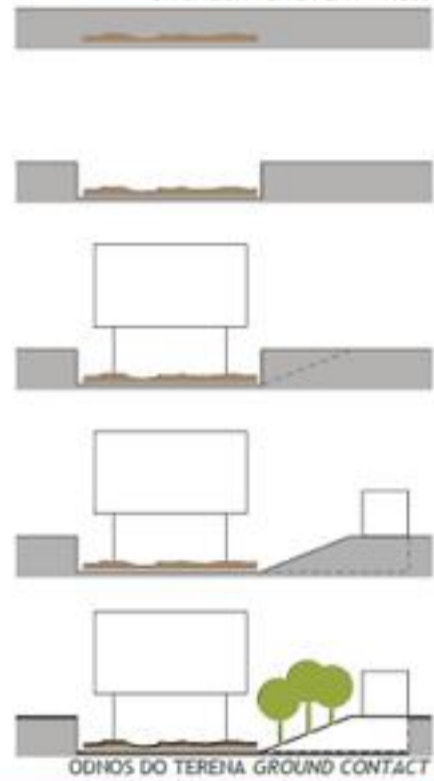

ODNOS DO TERENA GROUND CONTACT



VIZURA MESTA VIEW OF THE CITY





TLORIS PARTERJA 1:200



VELIKI VOLUMEN LARGE VOLUME

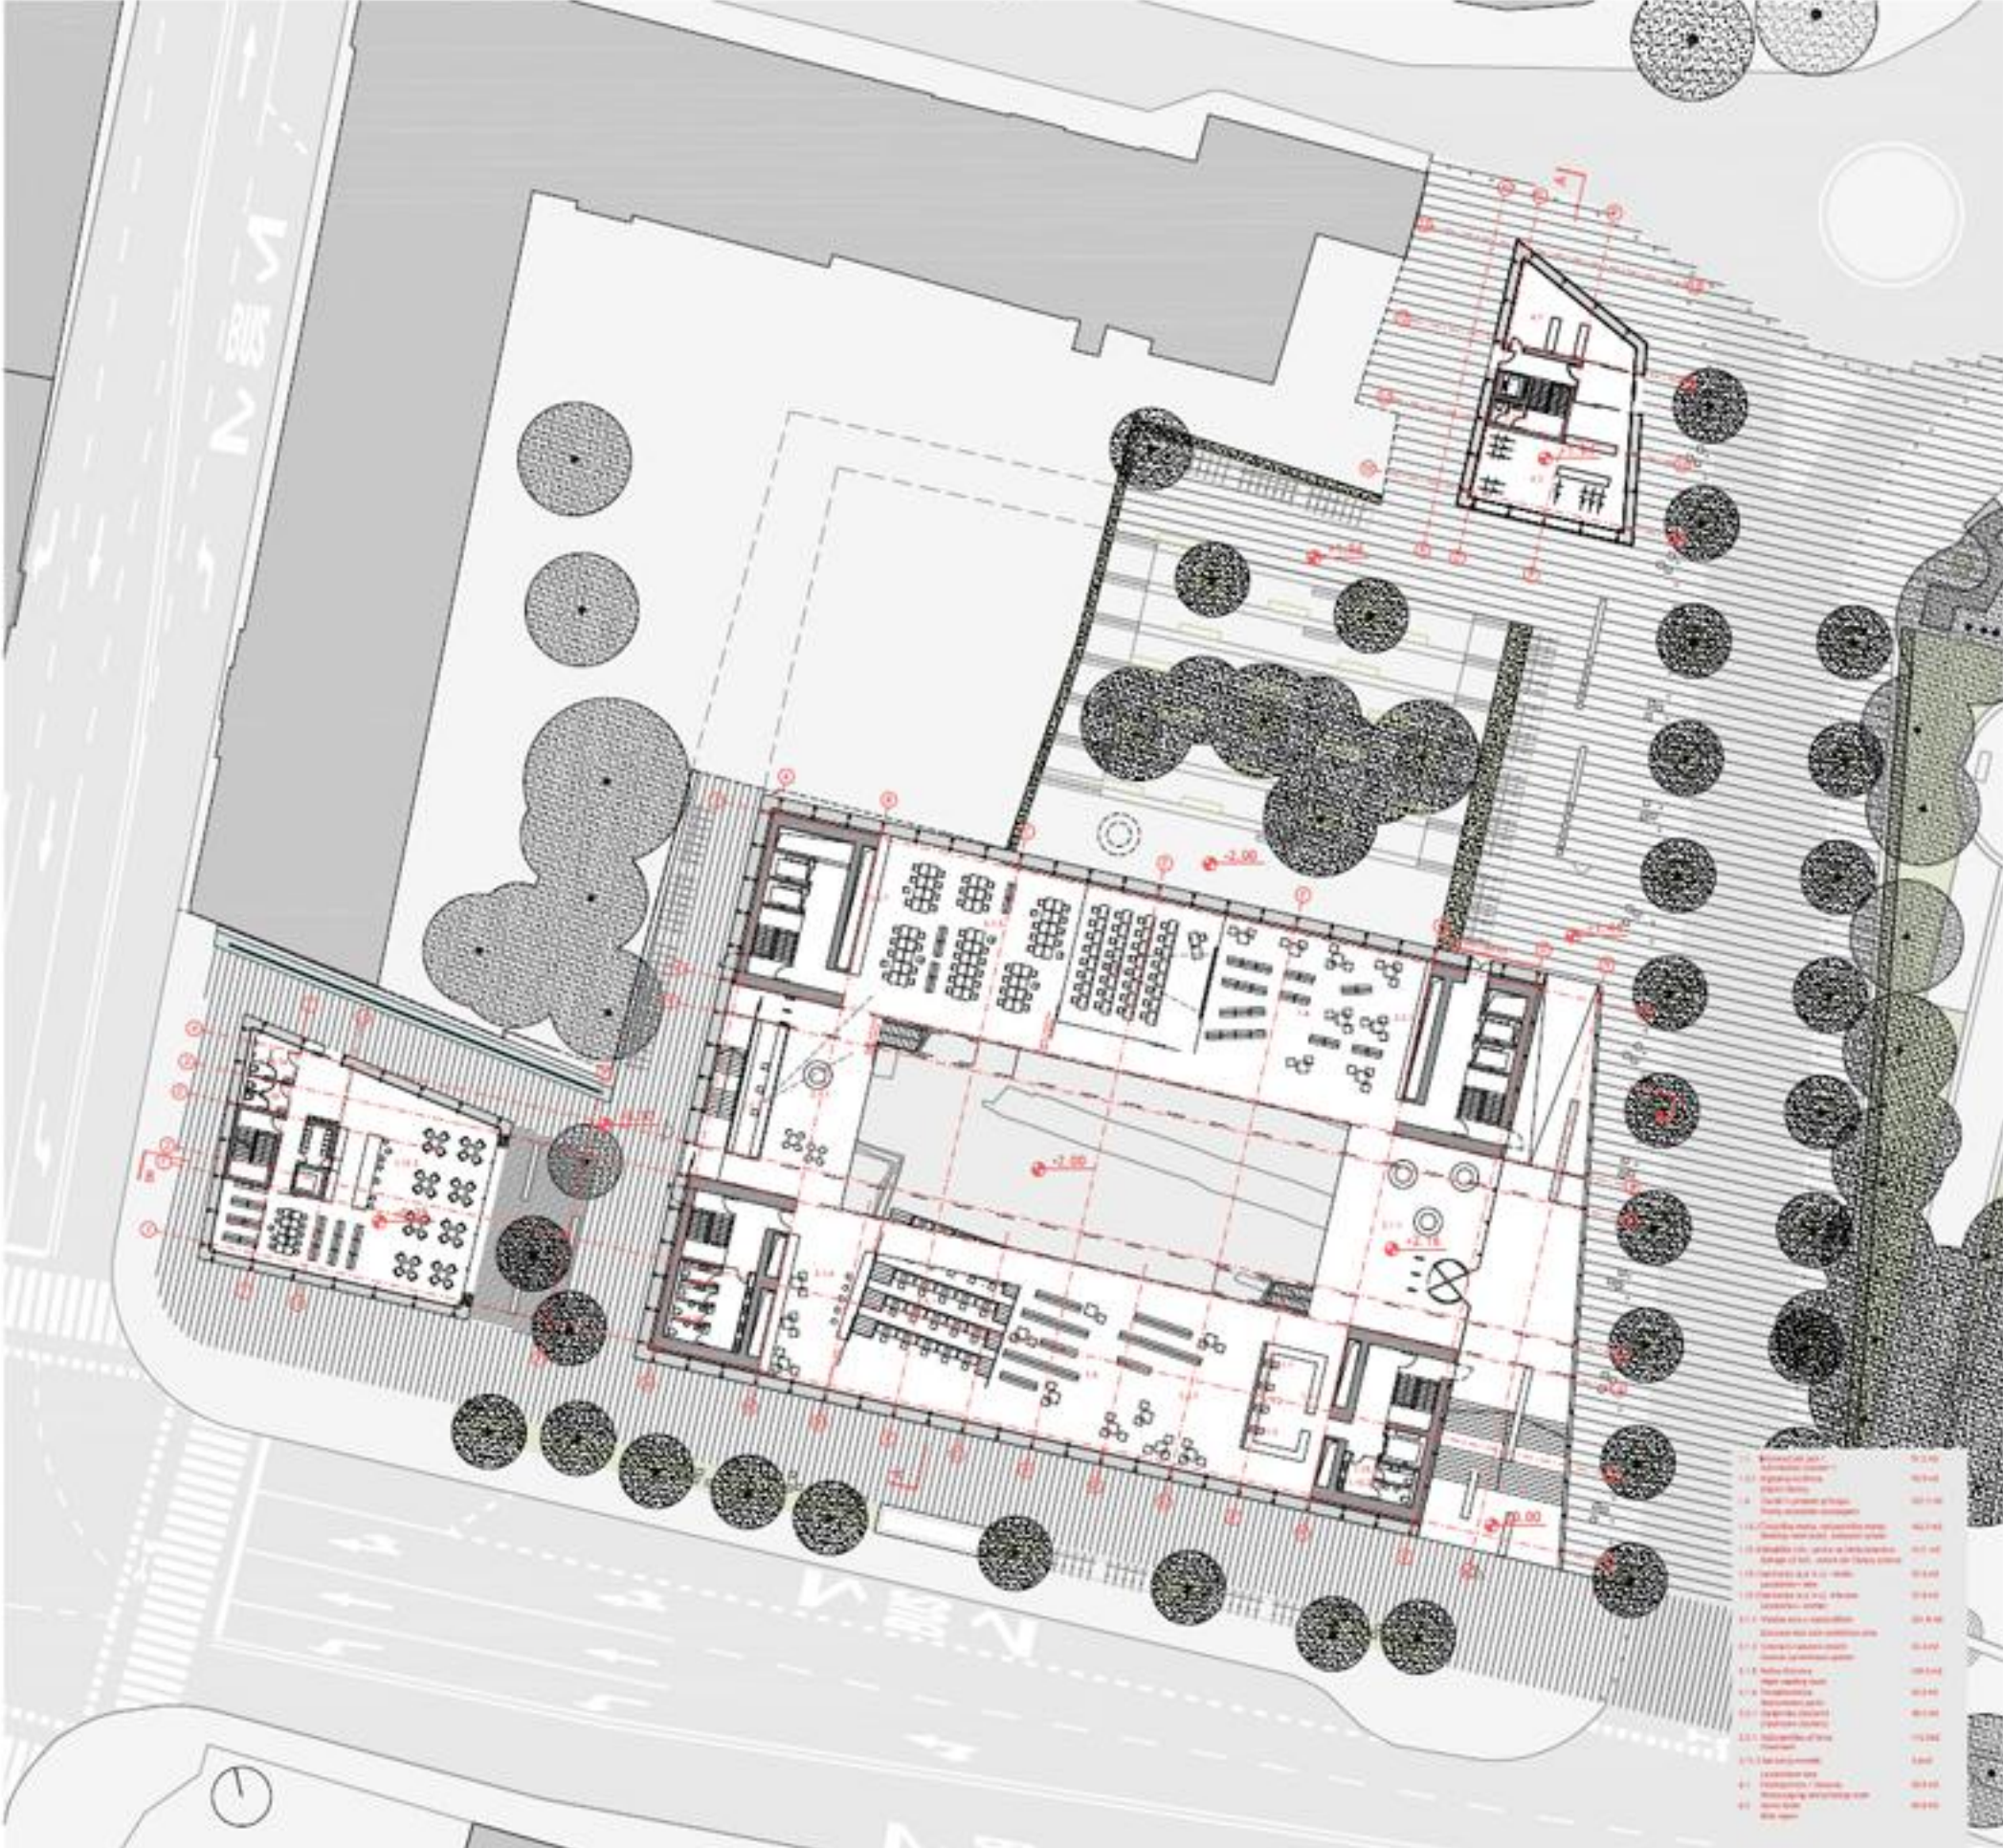

MESTNO PRITLIČJE - NIVO MEZANINA GROUND FLOOR - MEZZANINE LEVEL 1:200




PREZ A-A SECTION A-A 1:200









ZOISOV VOGAL ZOIS' CORNER

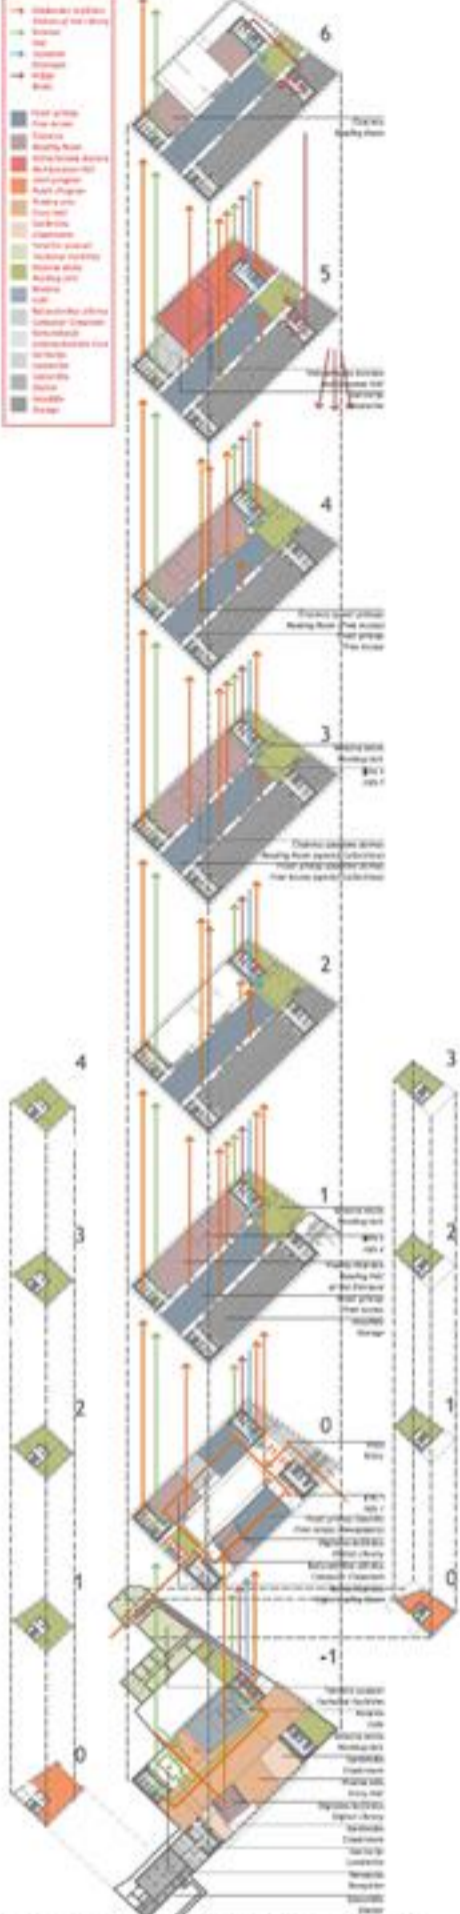



3. NADSTROPJE 3RD FLOOR 1:200



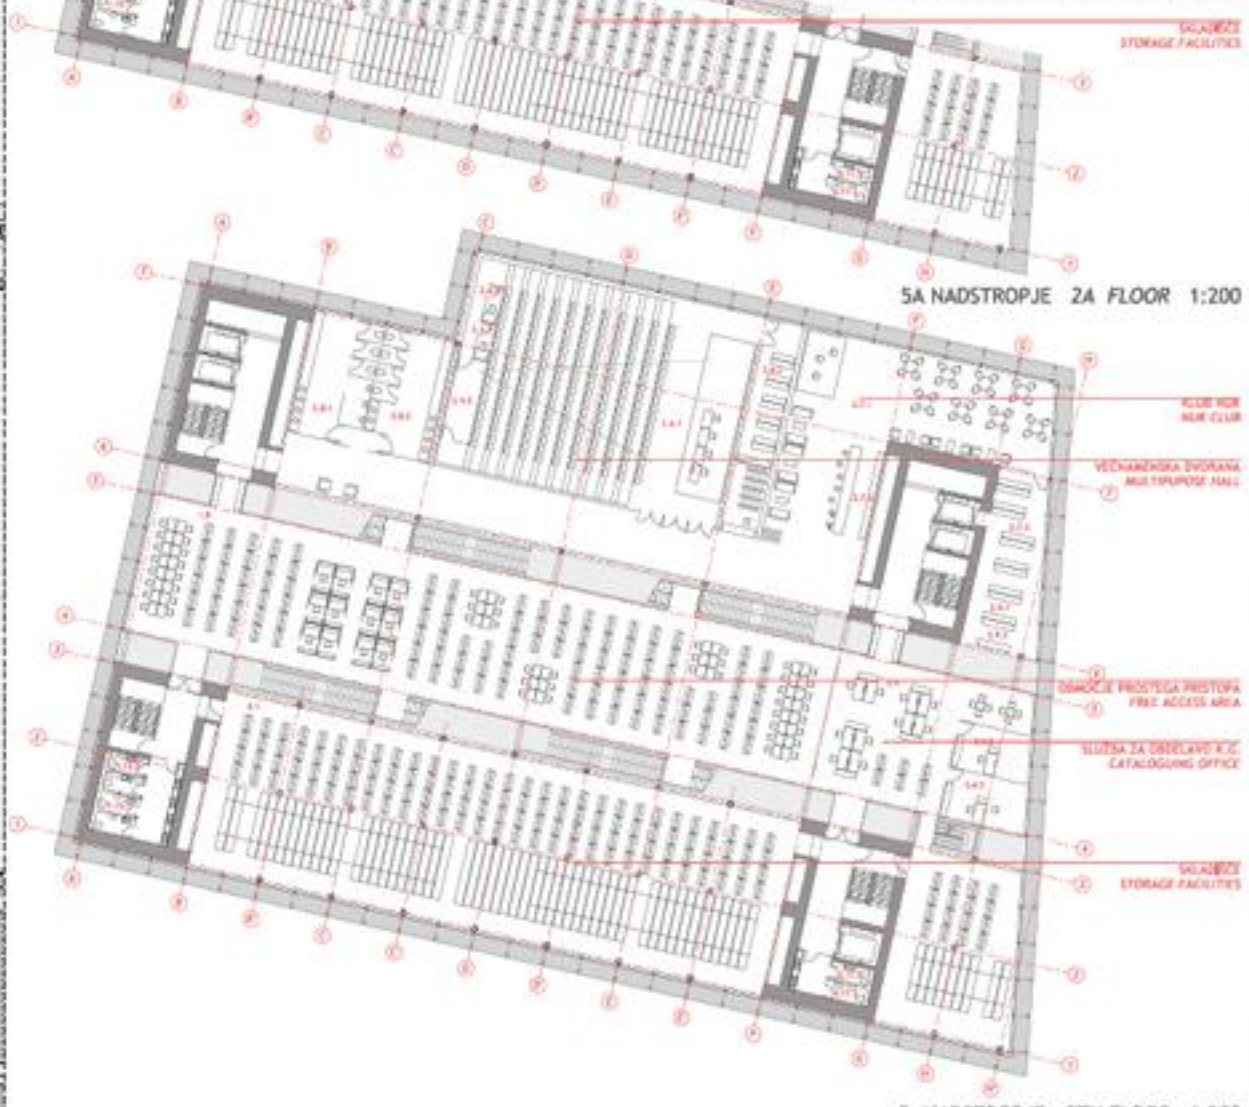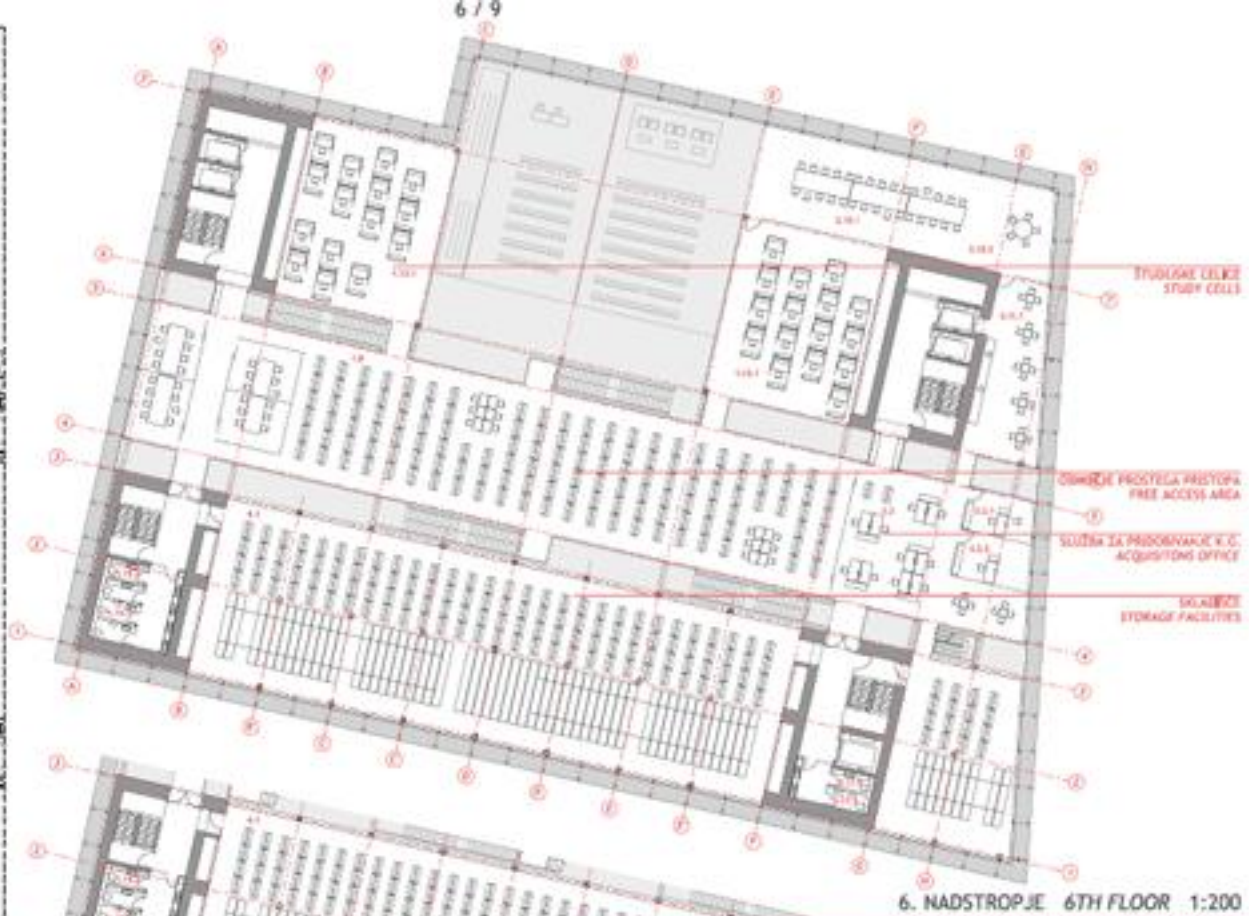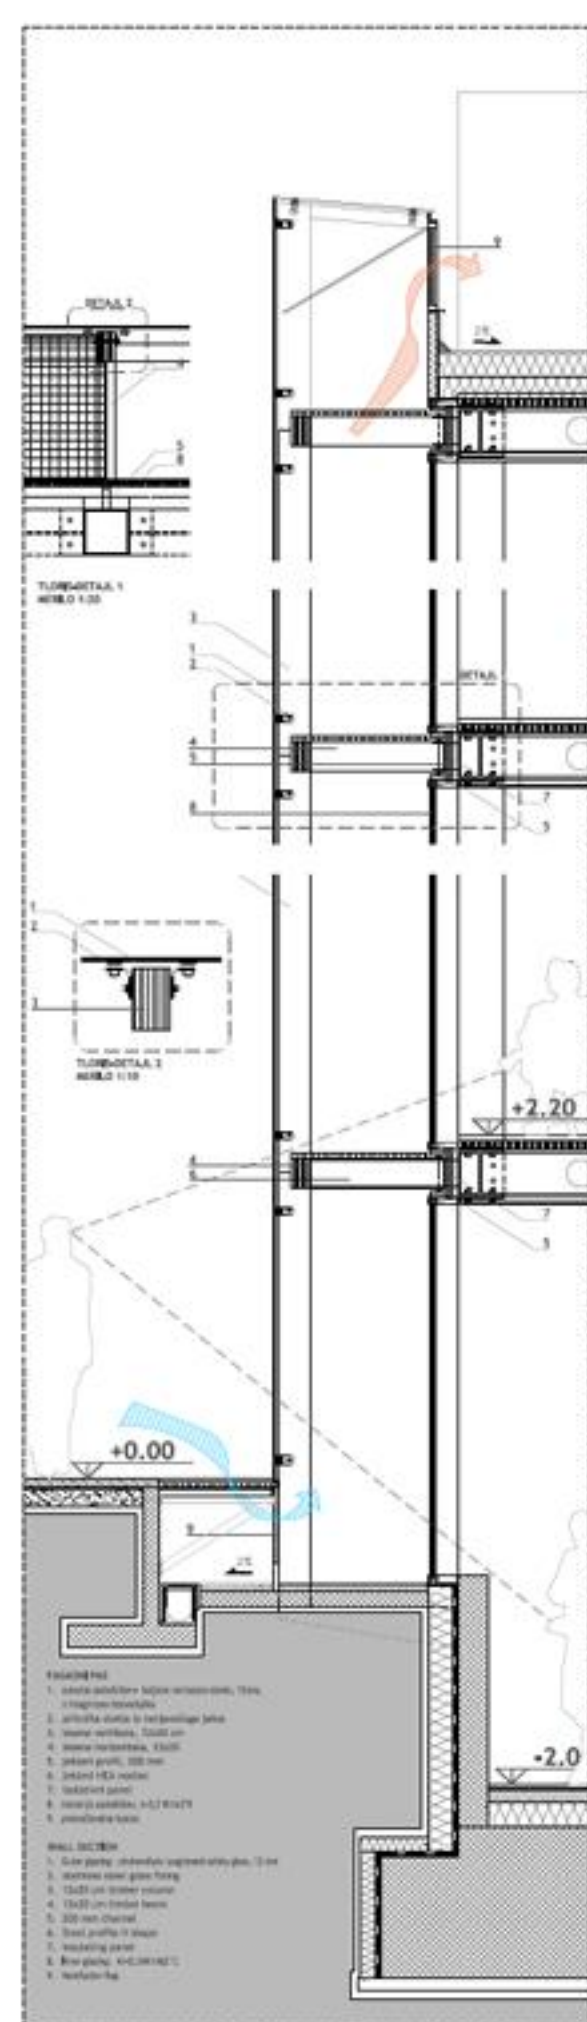

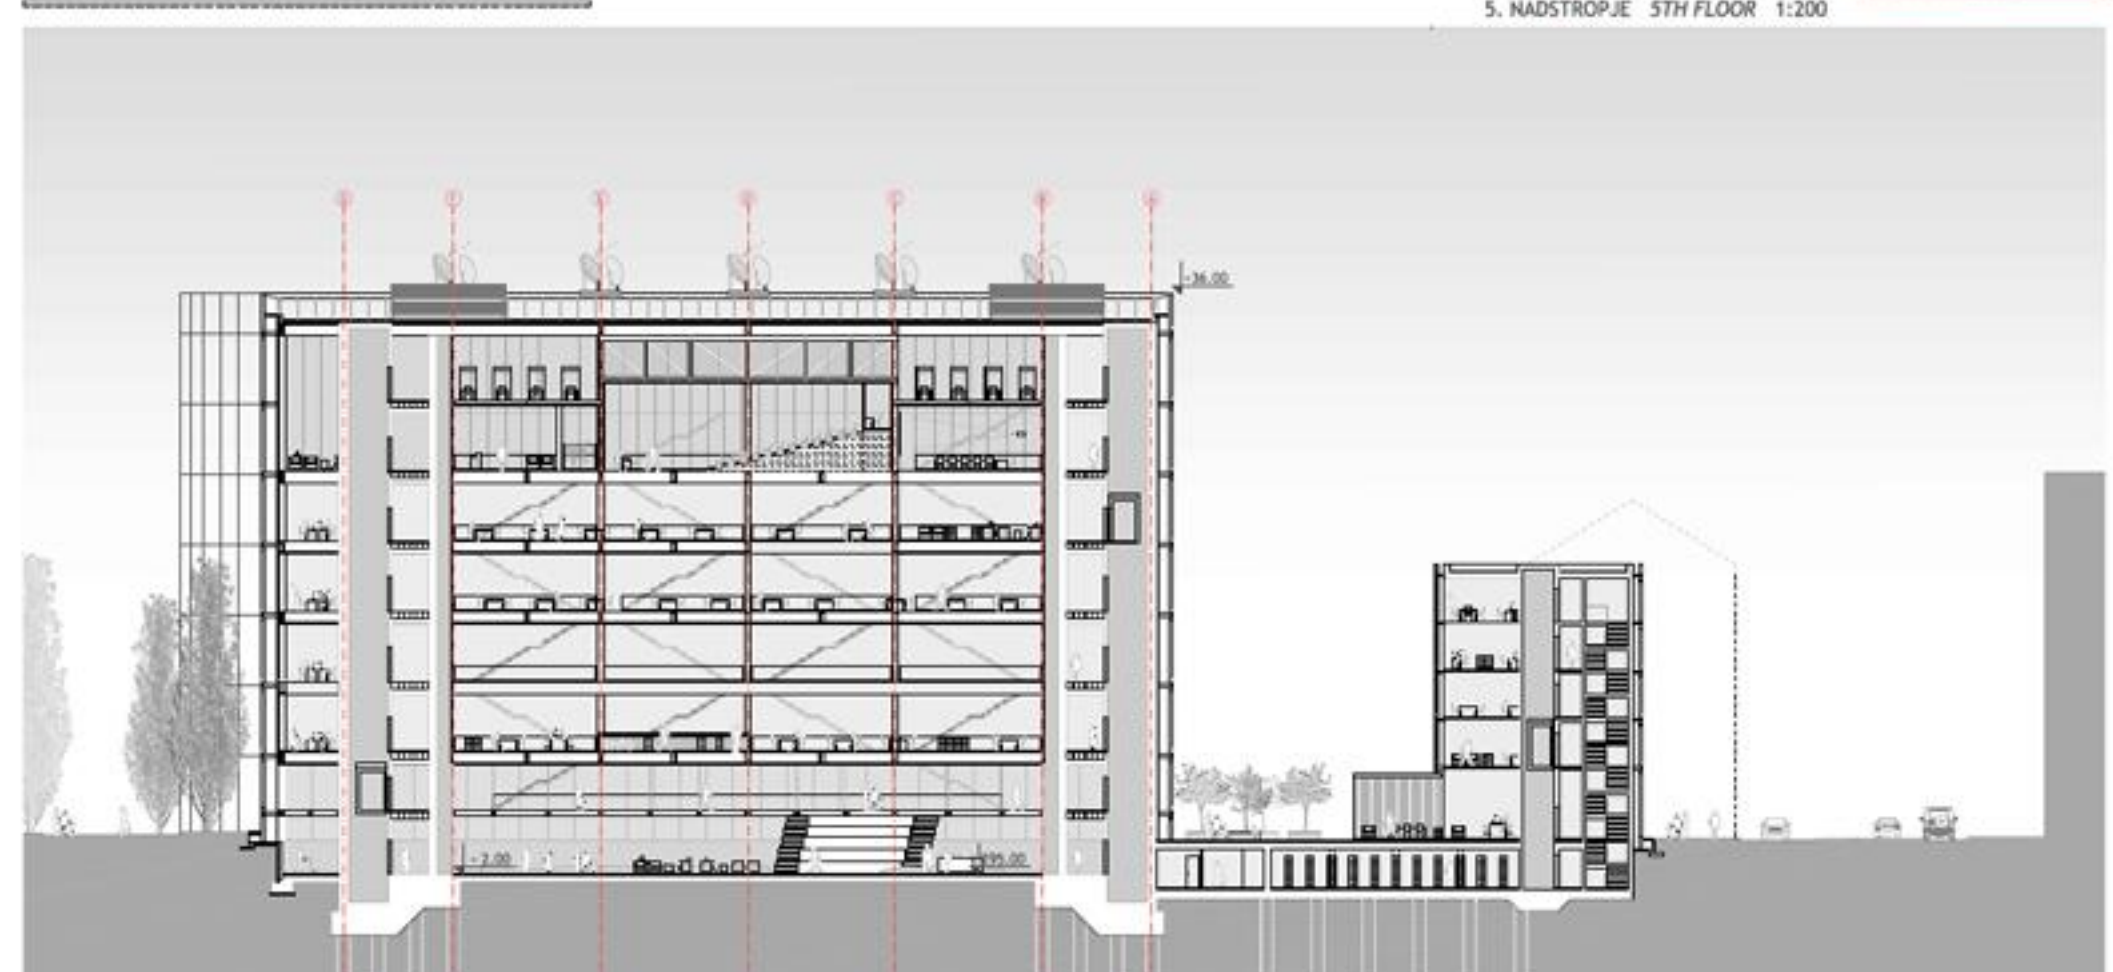




EMONSKA PASAŽA EMONIAN PASSAGE



PROSTO PREZRAČEVANJE IN OSVETLITEV
FREE COOLING AND DAYLIGHTING

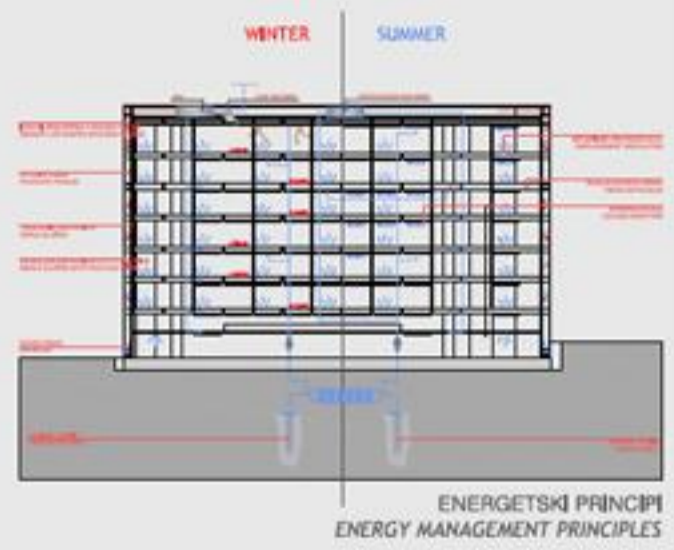


ENERGETSKI PRINCIPI
ENERGY MANAGEMENT PRINCIPLES

ENERGETSKA ZASNOVA ENERGY CONCEPT



JUŽNA FASADA SOUTHERN FACADE 1:200

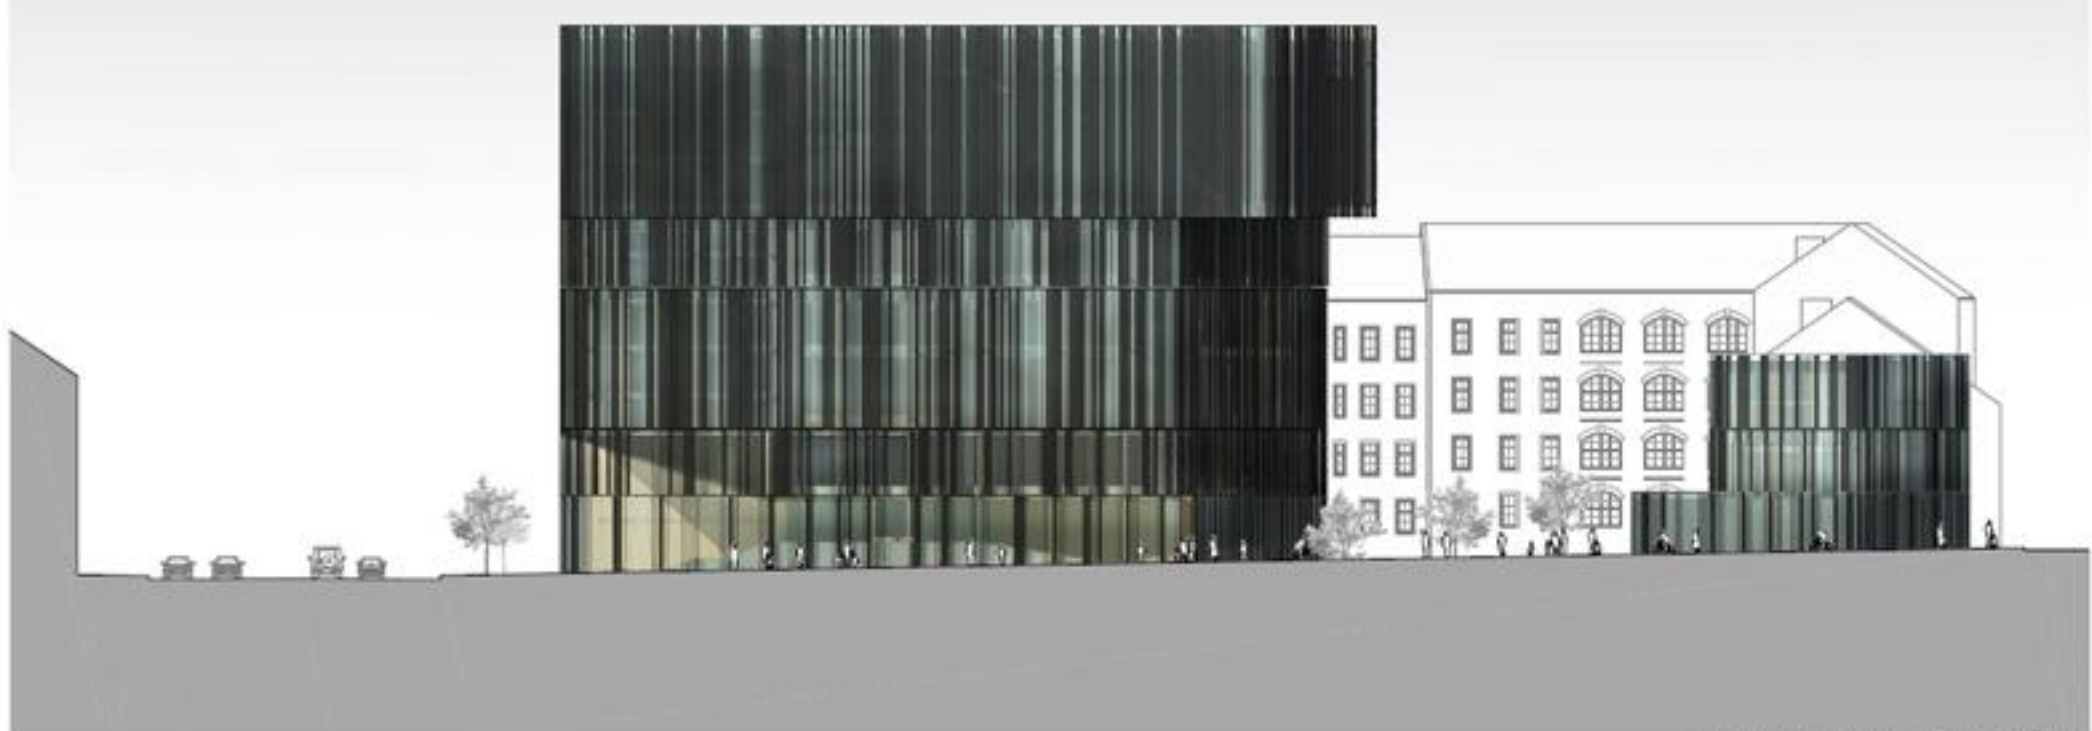

VZHODNA FASADA EASTERN FACADE 1:200



DVORANA LECTURE HALL



STOPNIČASTI TRG STAIRED SQUARE



ARHEOLOŠKA VRZEL ARCHAEOLOGICAL GAP



GRADIVO V PROSTEM PRISTOPU MATERIAL IN OPEN ACCESS



POGLED NA VHODNO ČITALNICO VIEW OF THE ENTRANCE READING ROOM



VHODNA ČITALNICA ENTRANCE READING ROOM