



ureditvena situacija širšega natečajnega območja M 1:1000



prostorski prikaz 1

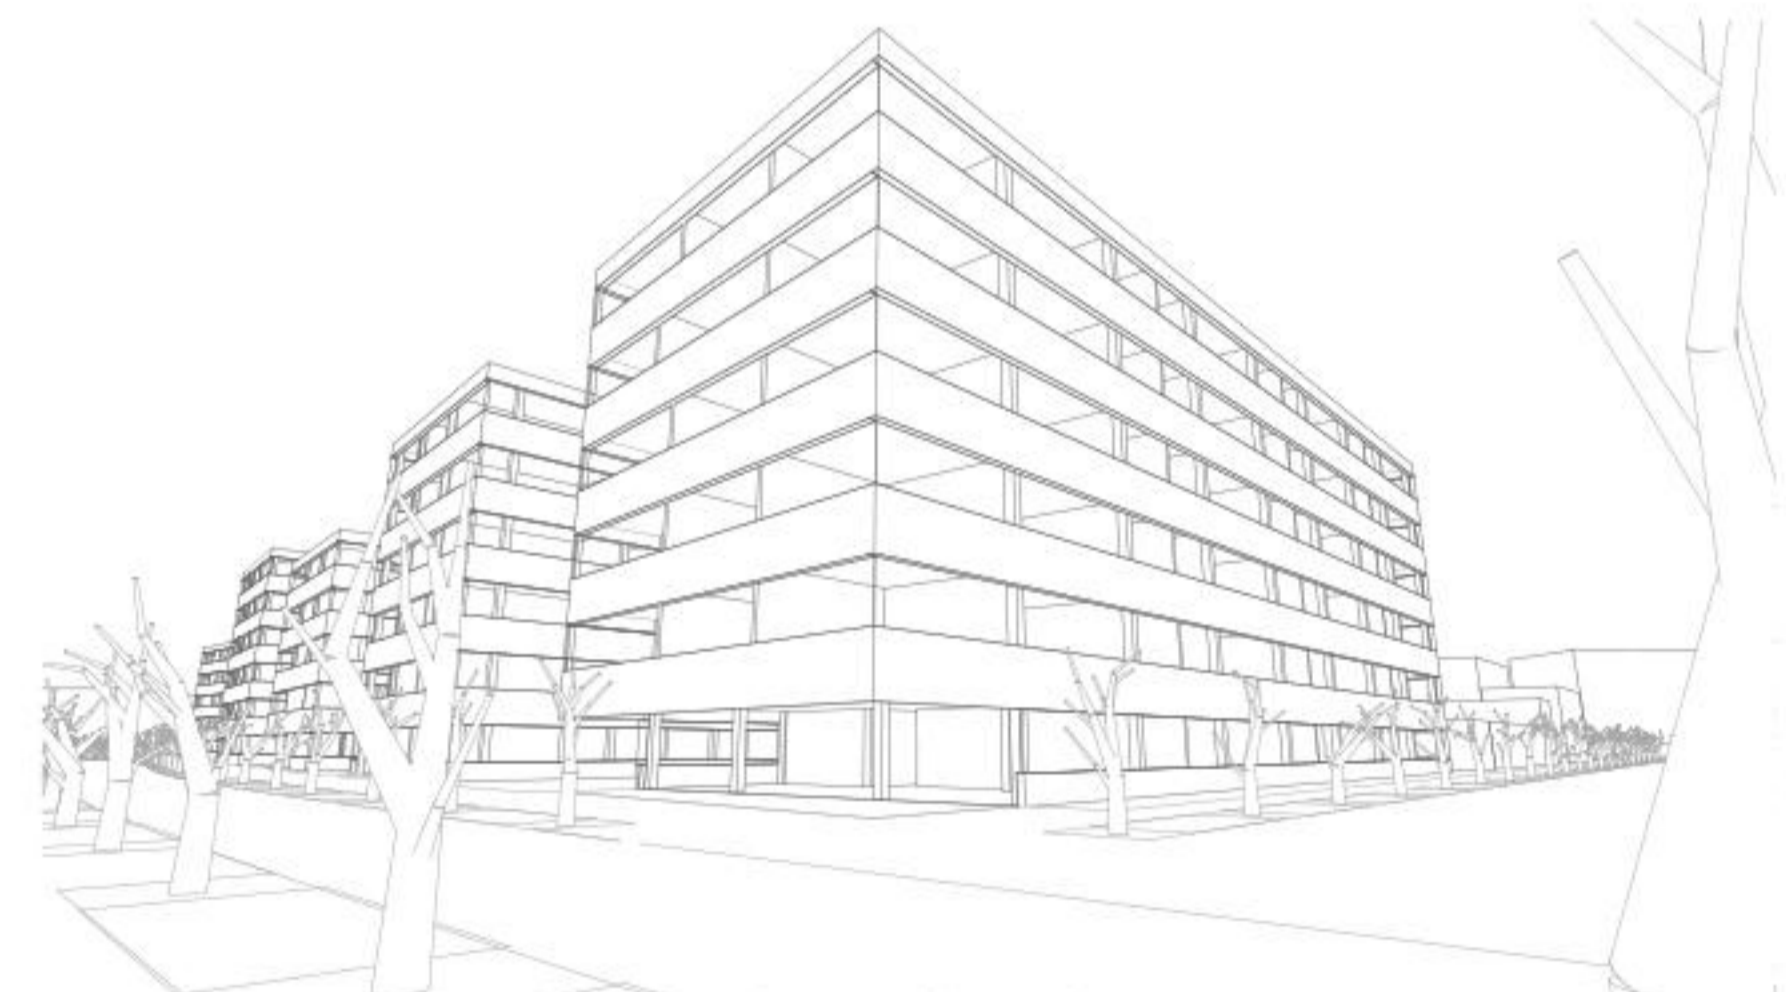


prostorski prikaz 2

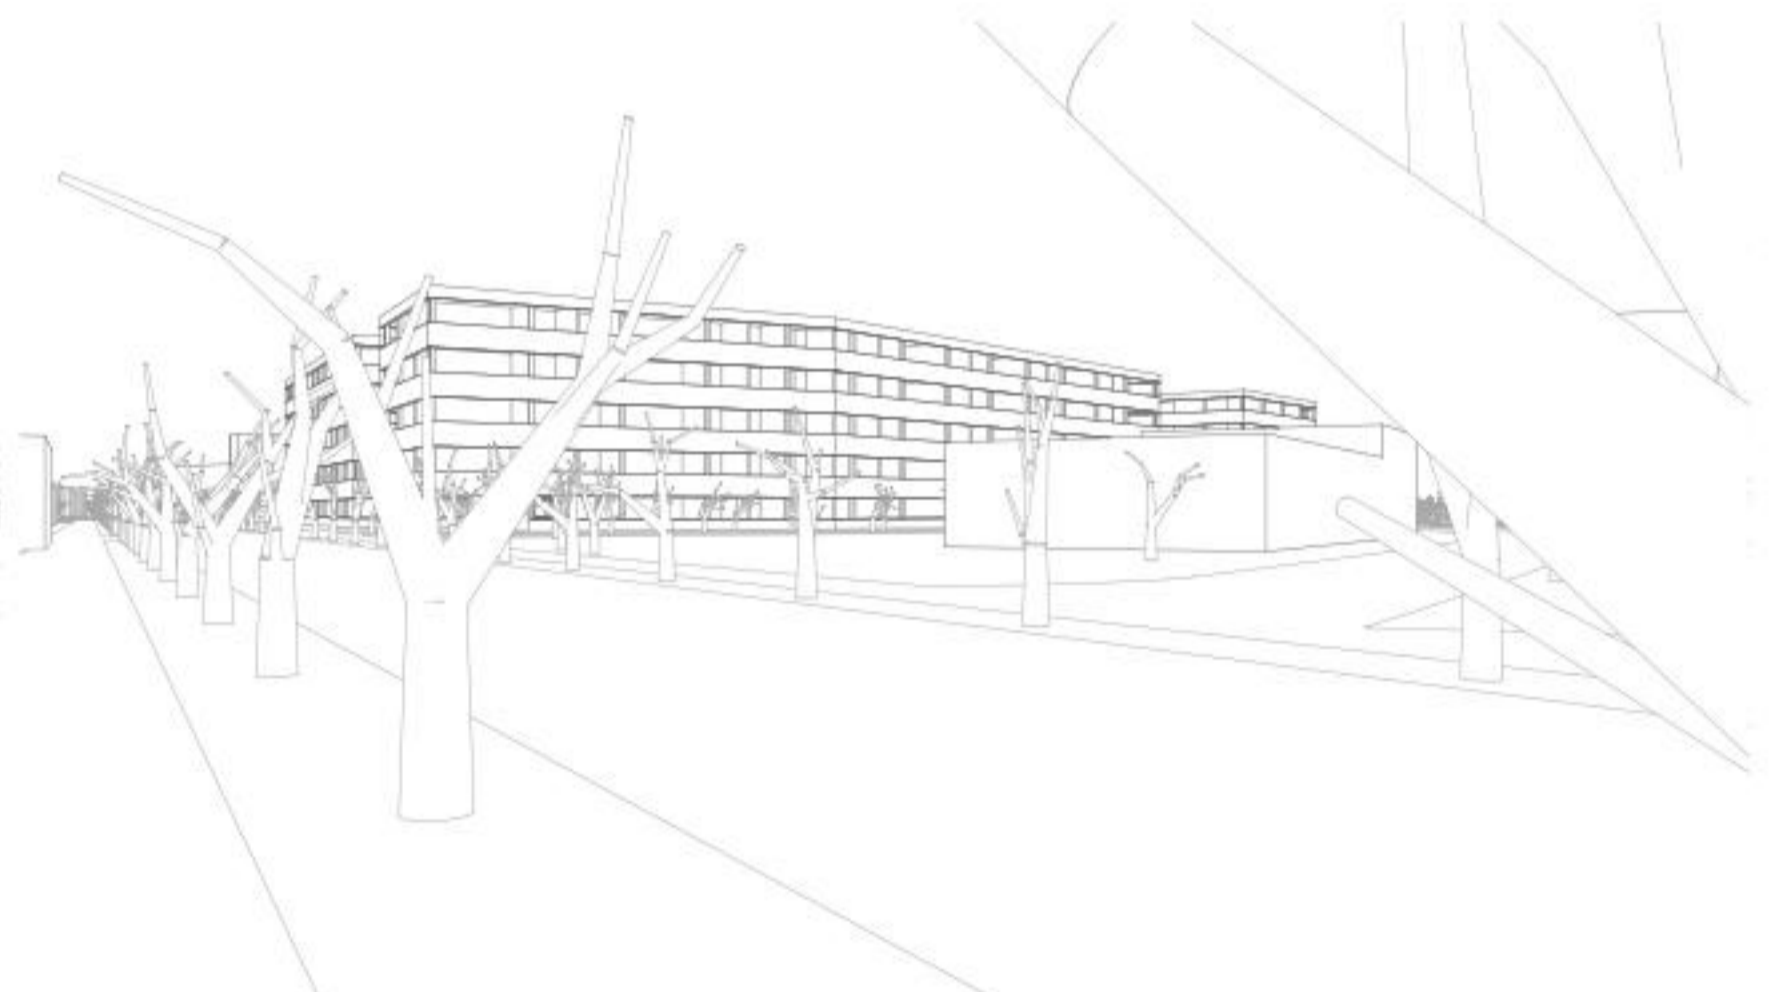

prostorski prikaz 3

urbanistični koncepti M 1:5000:

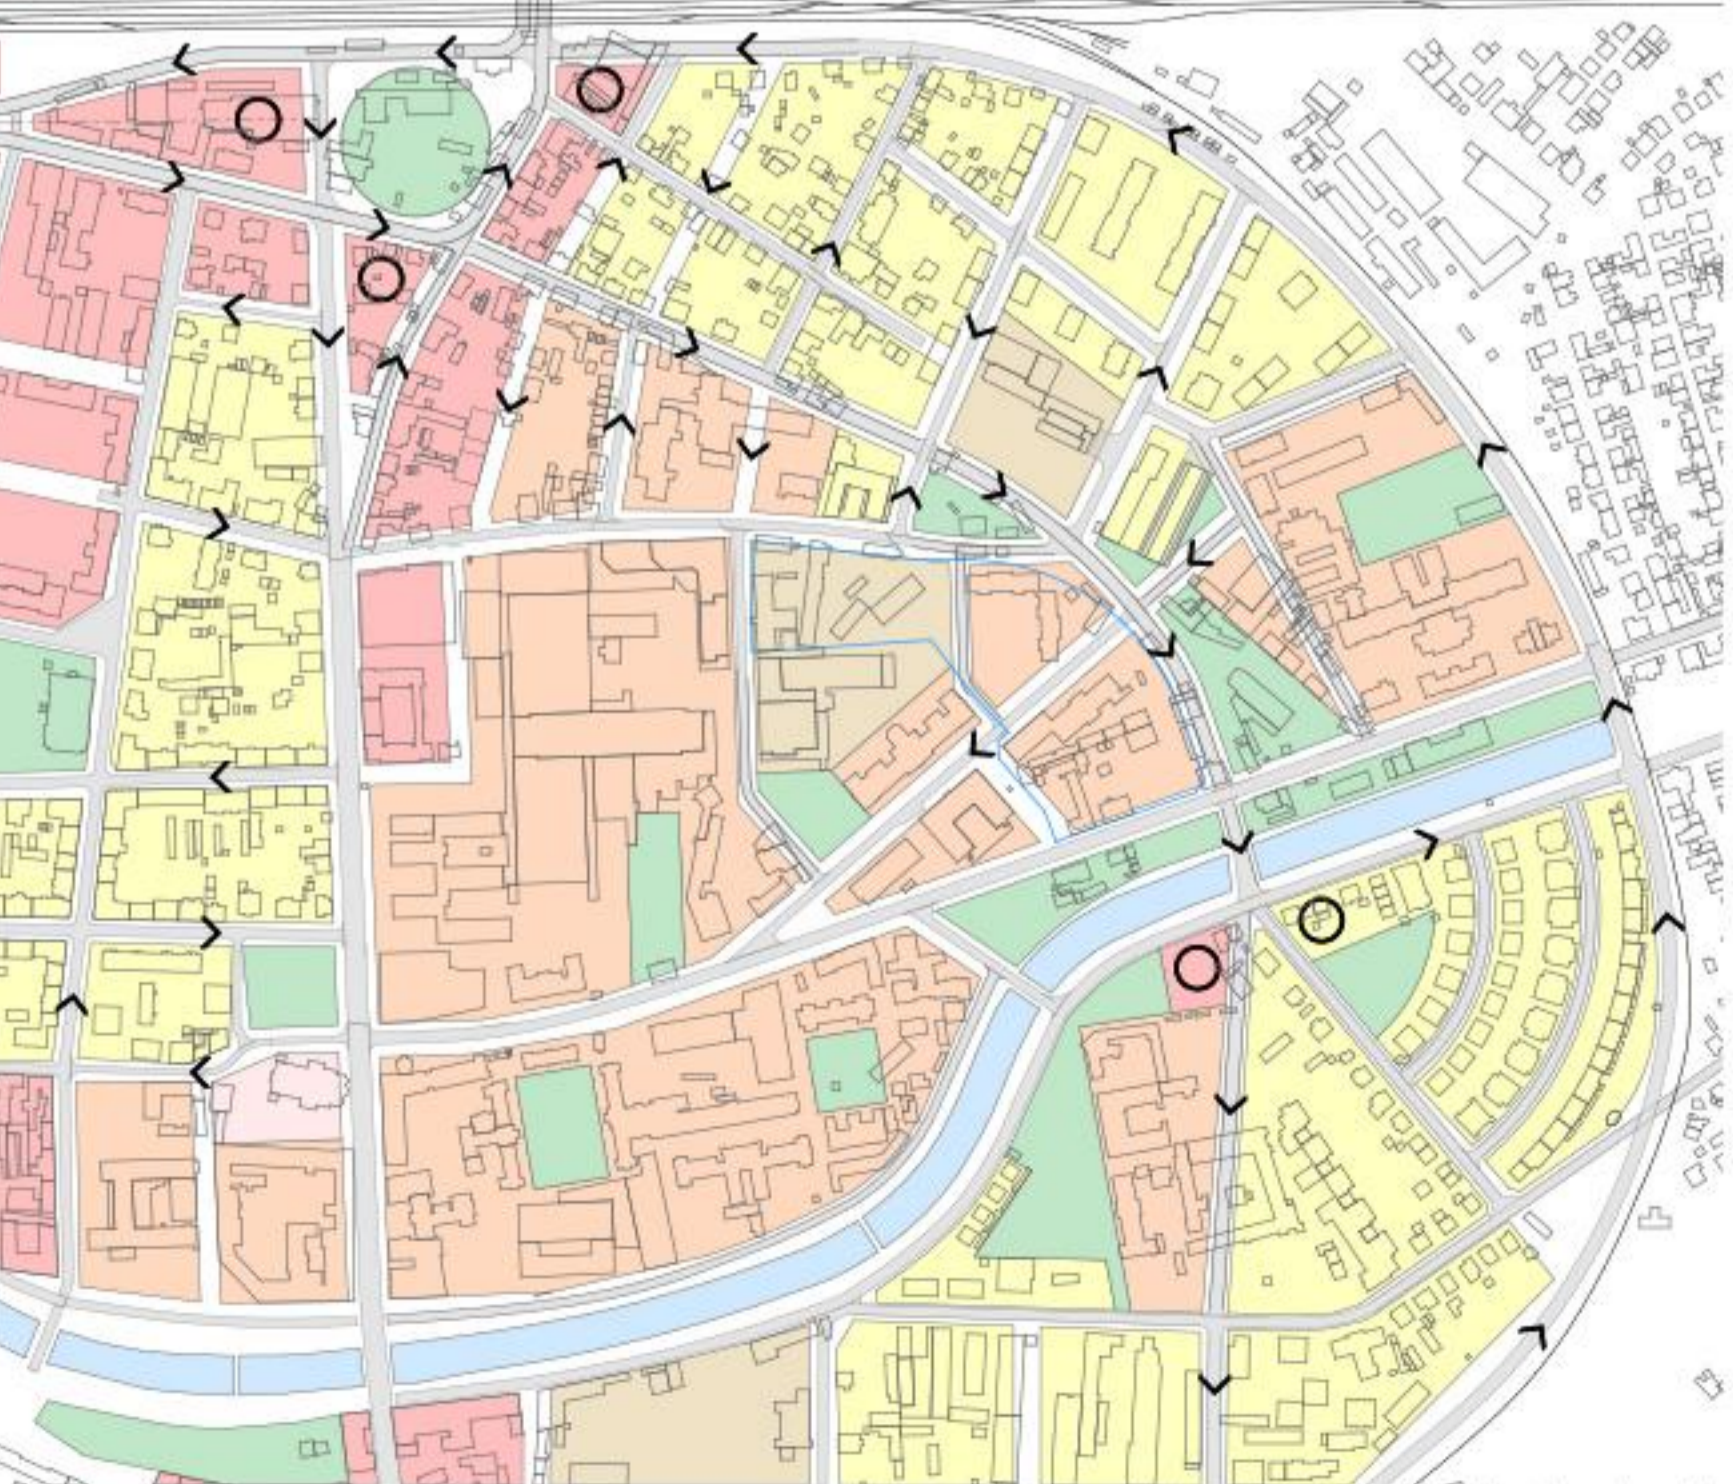


namenska raba prostora_višinske dominante_promet




peš in kolesarske povezave_avtobusne linije s postajališči




javni prostor_mirujoči promet

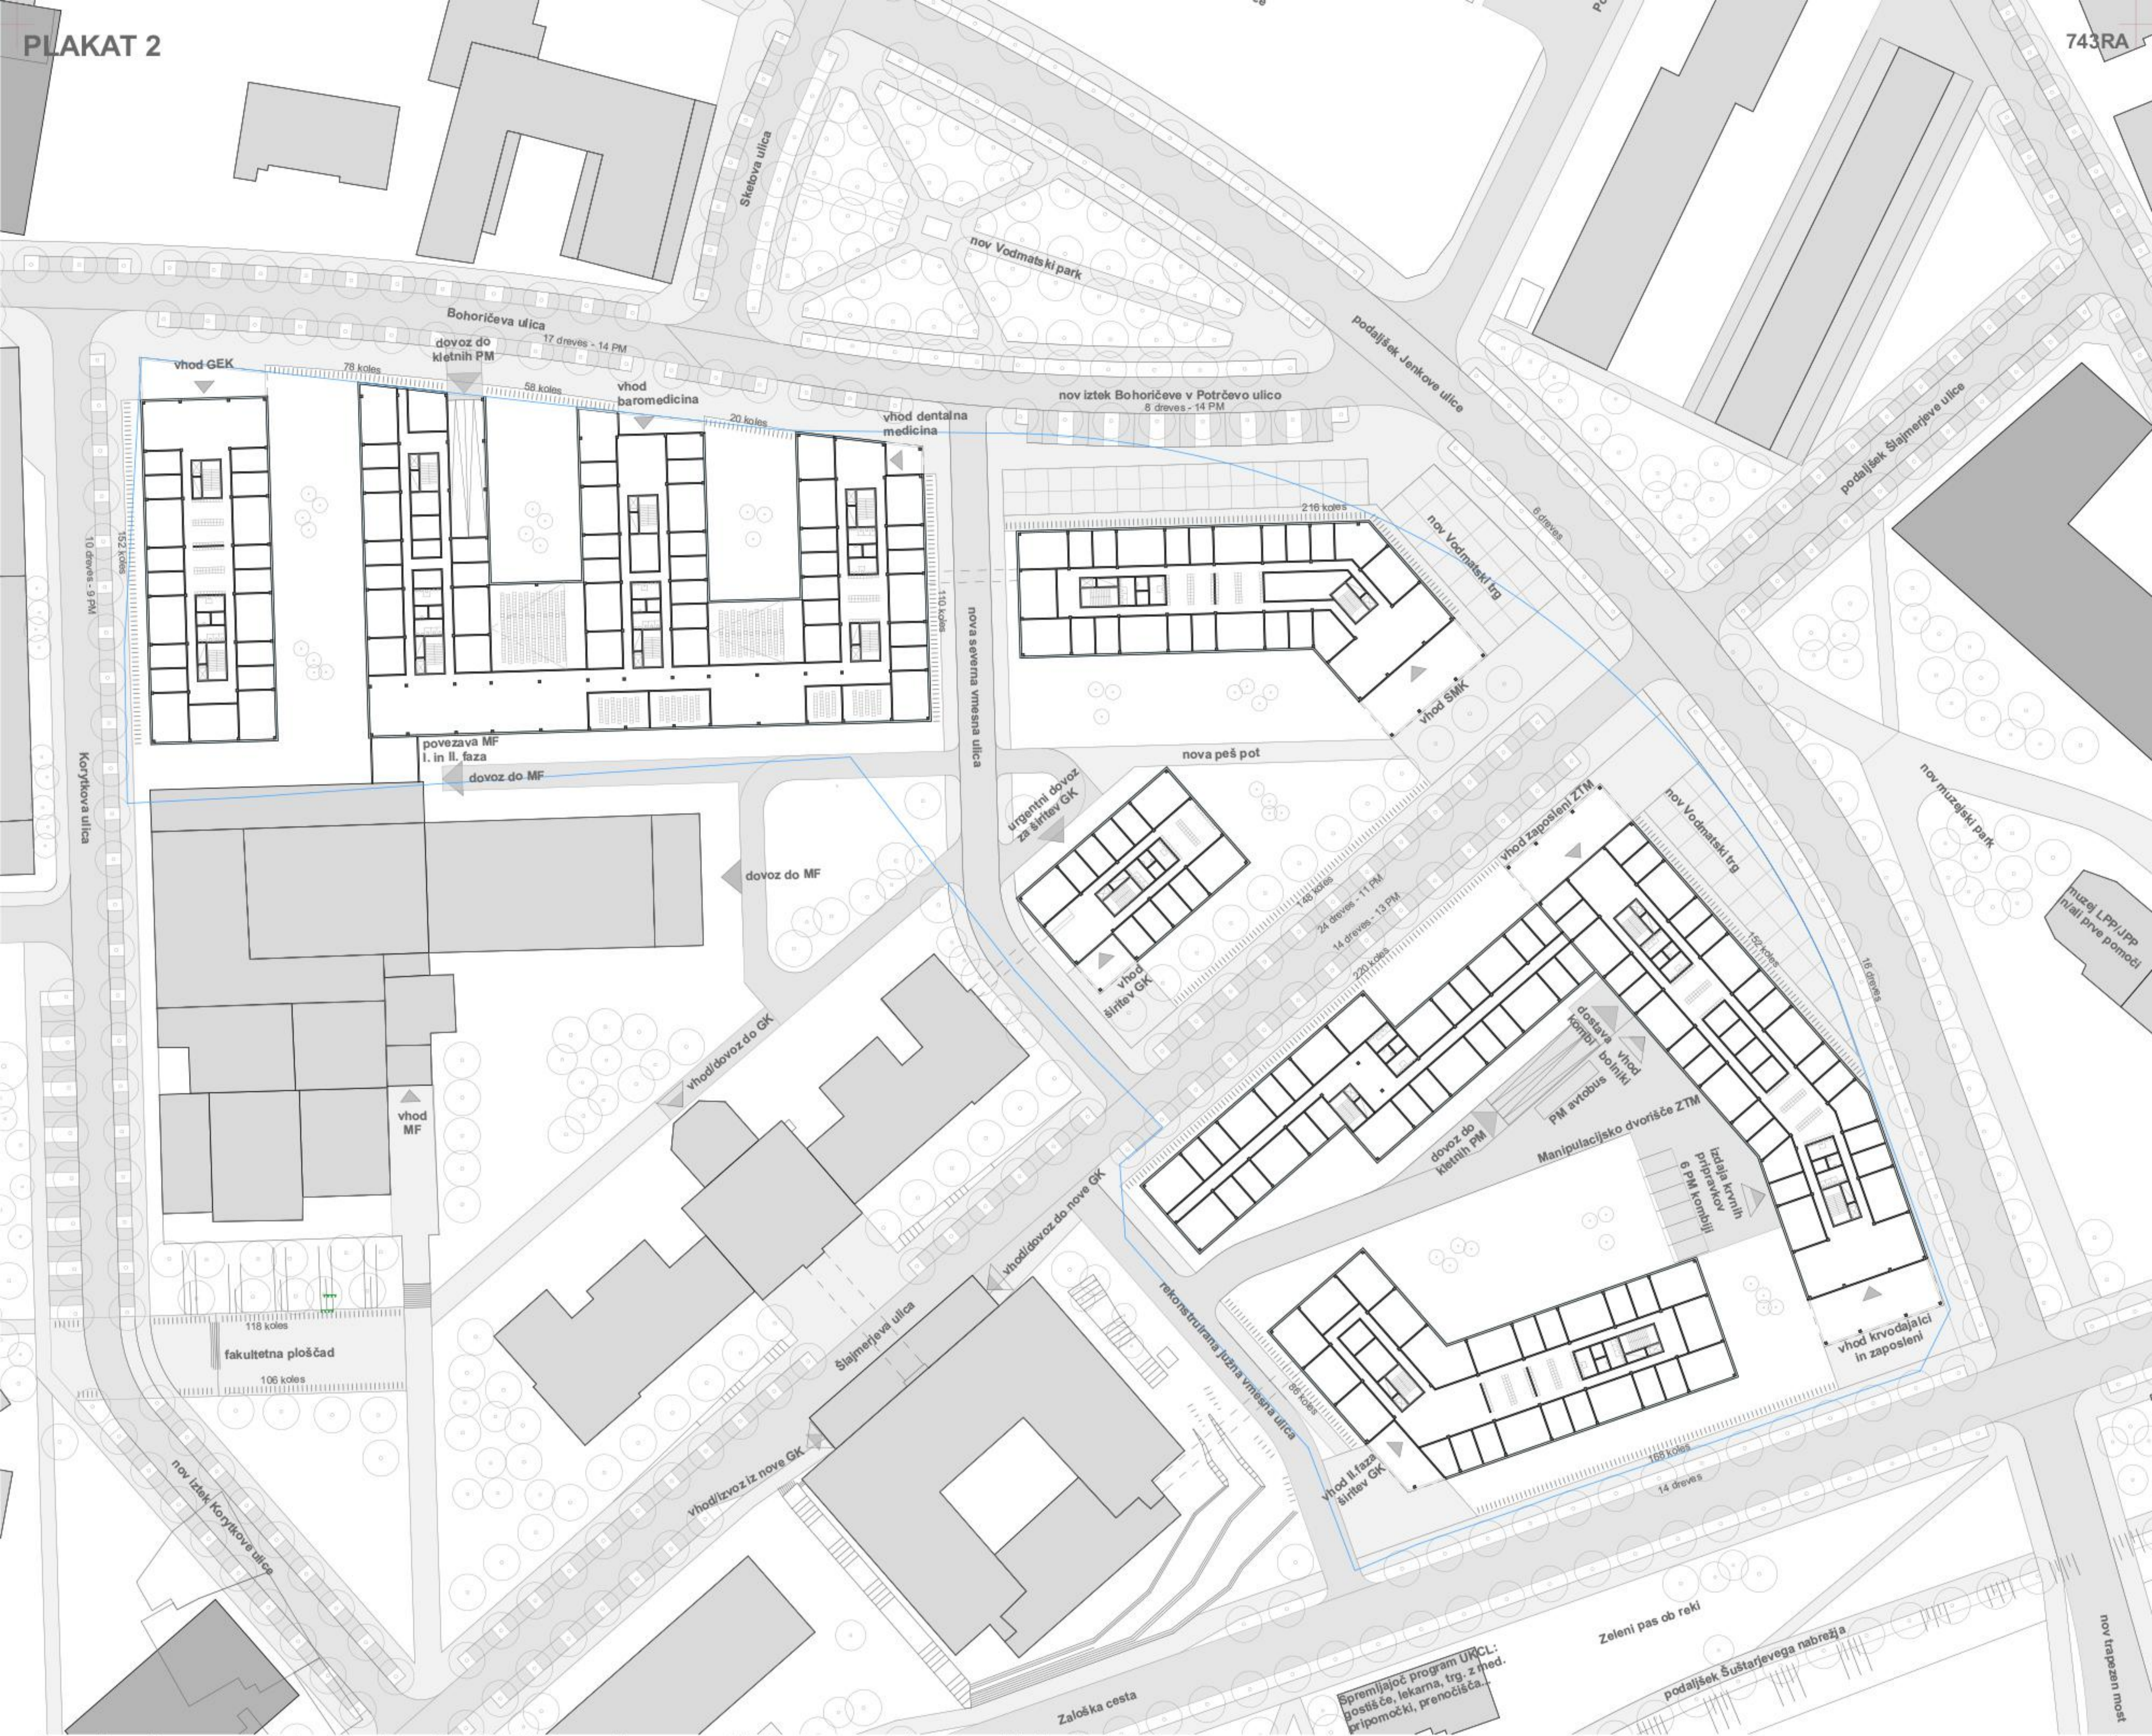

situacija ožjega natečajnega območja (OPPN) s prikazom pritličja in prometno ureditvijo M 1:500

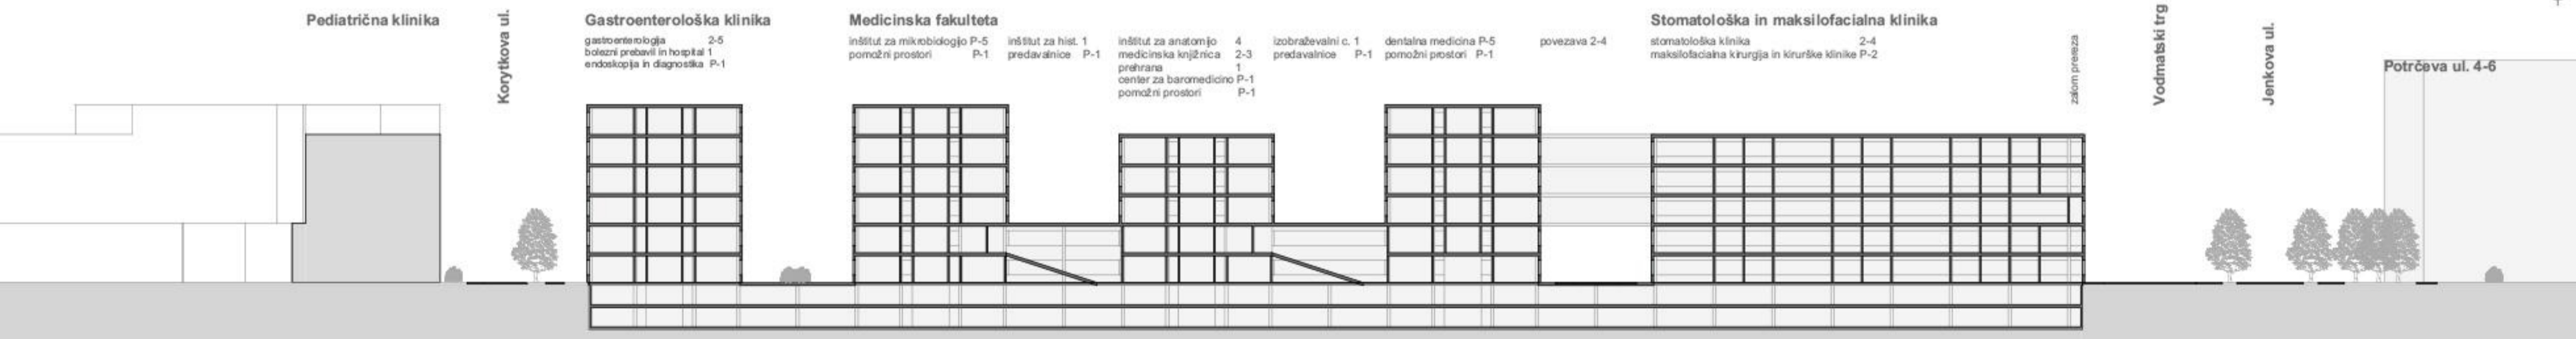

vzdolžni prerez M 1:500

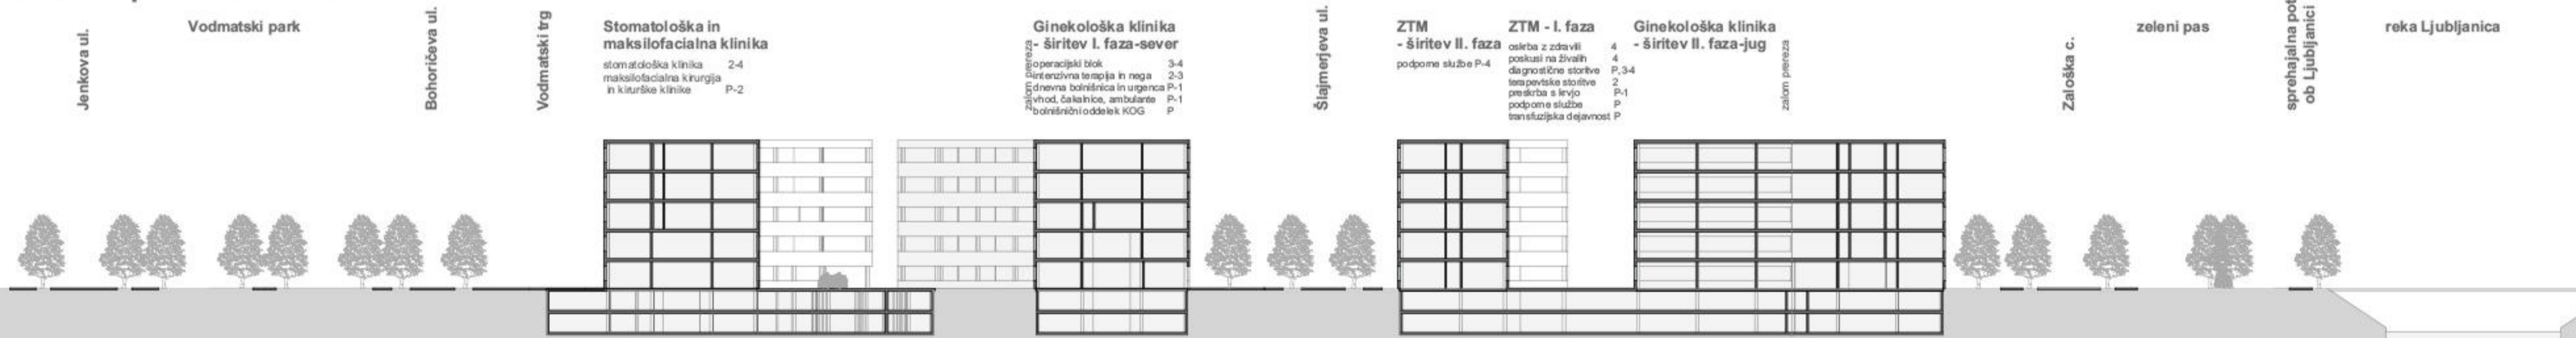

prečni prerez M 1:500

shema podzemnih hodnikov M 1:2000



tloris parkirne kleti M 1:1000