

VIPAVA, KRAJ KJER SE ZA DVORCEM RODI REKA



VODNI SISTEM VIPAVE



IDENTITETA VIPAVE



JAVNI PROSTOR = NOVA SOCIALNA INTERVENCIJA



POMEMBNI PROGRAMSKI GENERATORJI



GRAJENA IN ZELENA FASADA GLAVNEGA TRGA



SOSLEDJE TRGOV



DOSTOPNOST DO AMBIENTOV REKE VIPAVE



VODNI ELEMENT KOT IGRALO



IZMAKNJENA OS



DOSTOP DO VODE



POKRITA TRŽNICA



ZELENO PARKIRIŠČE



ZELENA NADSTREŠNICA KOT
POSNETEK RUŠEVINE




NADGRADNJA TRGOVINE S
PARKIRNO HIŠO



PERGOLA KOT SENČNICA Z
VINSKO TRTO

- OBJEKTI** - POMEMBNI MESTOVORNI OBJEKTI, NOVE INTERVENCIJE
- TRGI** - VZPOSTAVLJANJE NOVIH TRGOV KOT GRAJENOV JAVNEGA ŽIVLJENJA V MESTU
- NOVE INTERVENCIJE** - NOVO VZPOSTAVLJENE, POMEMBNE POVEZAVE
- MESTNE PERGOLE** - NOVE, TEMPE PERGOLE Z VINSKO TRTO, KI SPOSREDOVATELNI ZAŠČITI PRED BURJO IN DRUŽENJU
- STIK Z VODO** - VZPOSTAVLJANJE STIKA Z VODO PREKO DOSTOPA DO VODE, NOVIH POGLEDOV NA VODO, IGRE Z VODO, PIVNICO
- NOVI PARKI** - NADALJEVANJE OBI LANTHERJEVEGA PARKIRANJA, POVEČEVANJE Z GIMNAZIUM IN ZAVODOM PRISTAN - NOVI URBANI PARKI MED SPANJOHANGSKIM OBJEKTI
- REKA VIPAVA, REKA BELA**
- POVEZAVE** - POZNAVNA VZPOSTAVITEV, BARIKADNE OBE, POTI NA GRAD IN POVEZOVANJE GLAVNEGA TRGA Z ZALEĐEM
- OBMOČJA OBDELAVE** A, B, C
- OKOLIŠKI OBJEKTI**

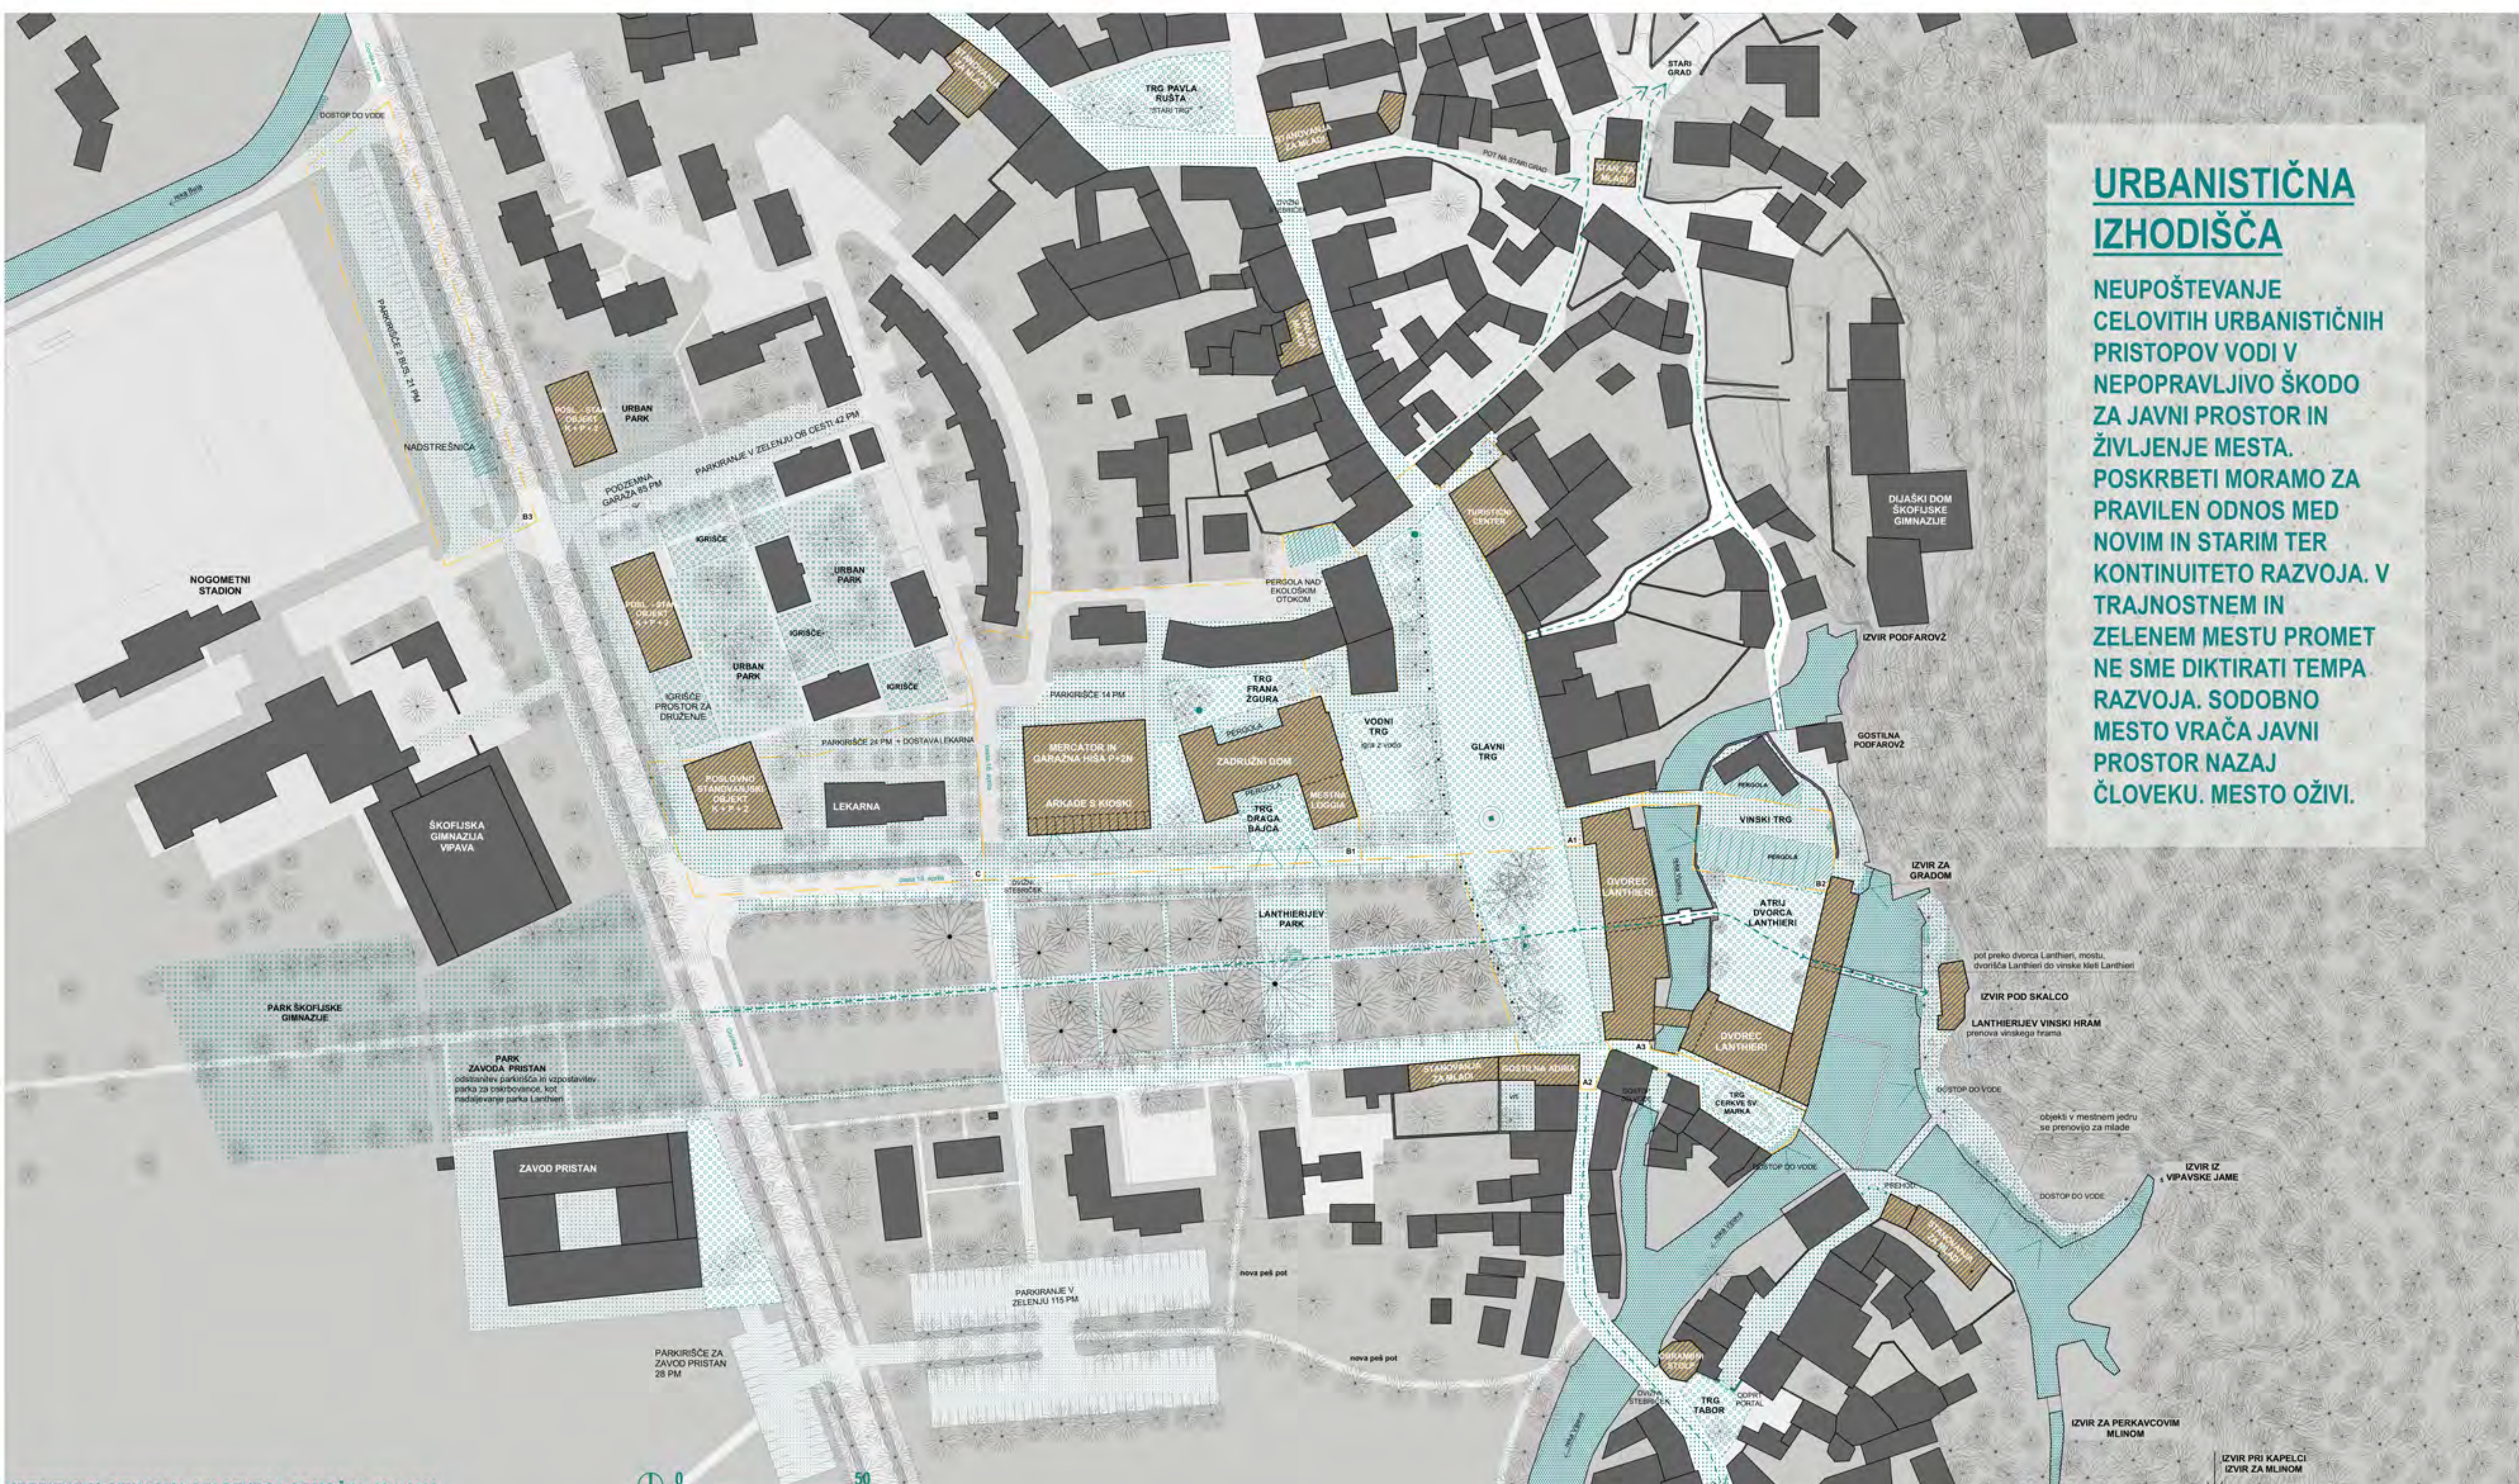




URBANISTIČNA IZHODIŠČA


NEUPOŠTEVANJE CELOVITIH URBANISTIČNIH PRISTOPOV VODI V NEPOPRAVLJIVO ŠKODO ZA JAVNI PROSTOR IN ŽIVLJENJE MESTA. POSKRBE TI MORAMO ZA PRAVILEN ODNOS MED NOVIM IN STARIM TER KONTINUITETO RAZVOJA. V TRAJNOSTNEM IN ZELENEM MESTU PROMET NE SME DIKTIRATI TEMPA RAZVOJA. SODOBNO MESTO VRAČA JAVNI PROSTOR NAZAJ ČLOVEKU. MESTO OŽIVI.

KONCEPT ZASNOVE

ARHITEKTURNA ZASNOVA GLAVNEGA TRGA GRADI NA KVALITETI IN PESTROSTI AMBIENTOV. KONCEPT ZASNOVE TRGA ČRPA NAVDIH IZ PALLADIJANSKE MIŠLNOSTI, DA ARHITEKTURA IZHAJA IZ DANIH MOŽNOSTI IN VREDNOT, ŽARADI ČESAR ZASNOVA NADALJUJE FRAGMENTE MISLI PREDHODNIH ARHITEKTURNIH INTERVENCIJ.

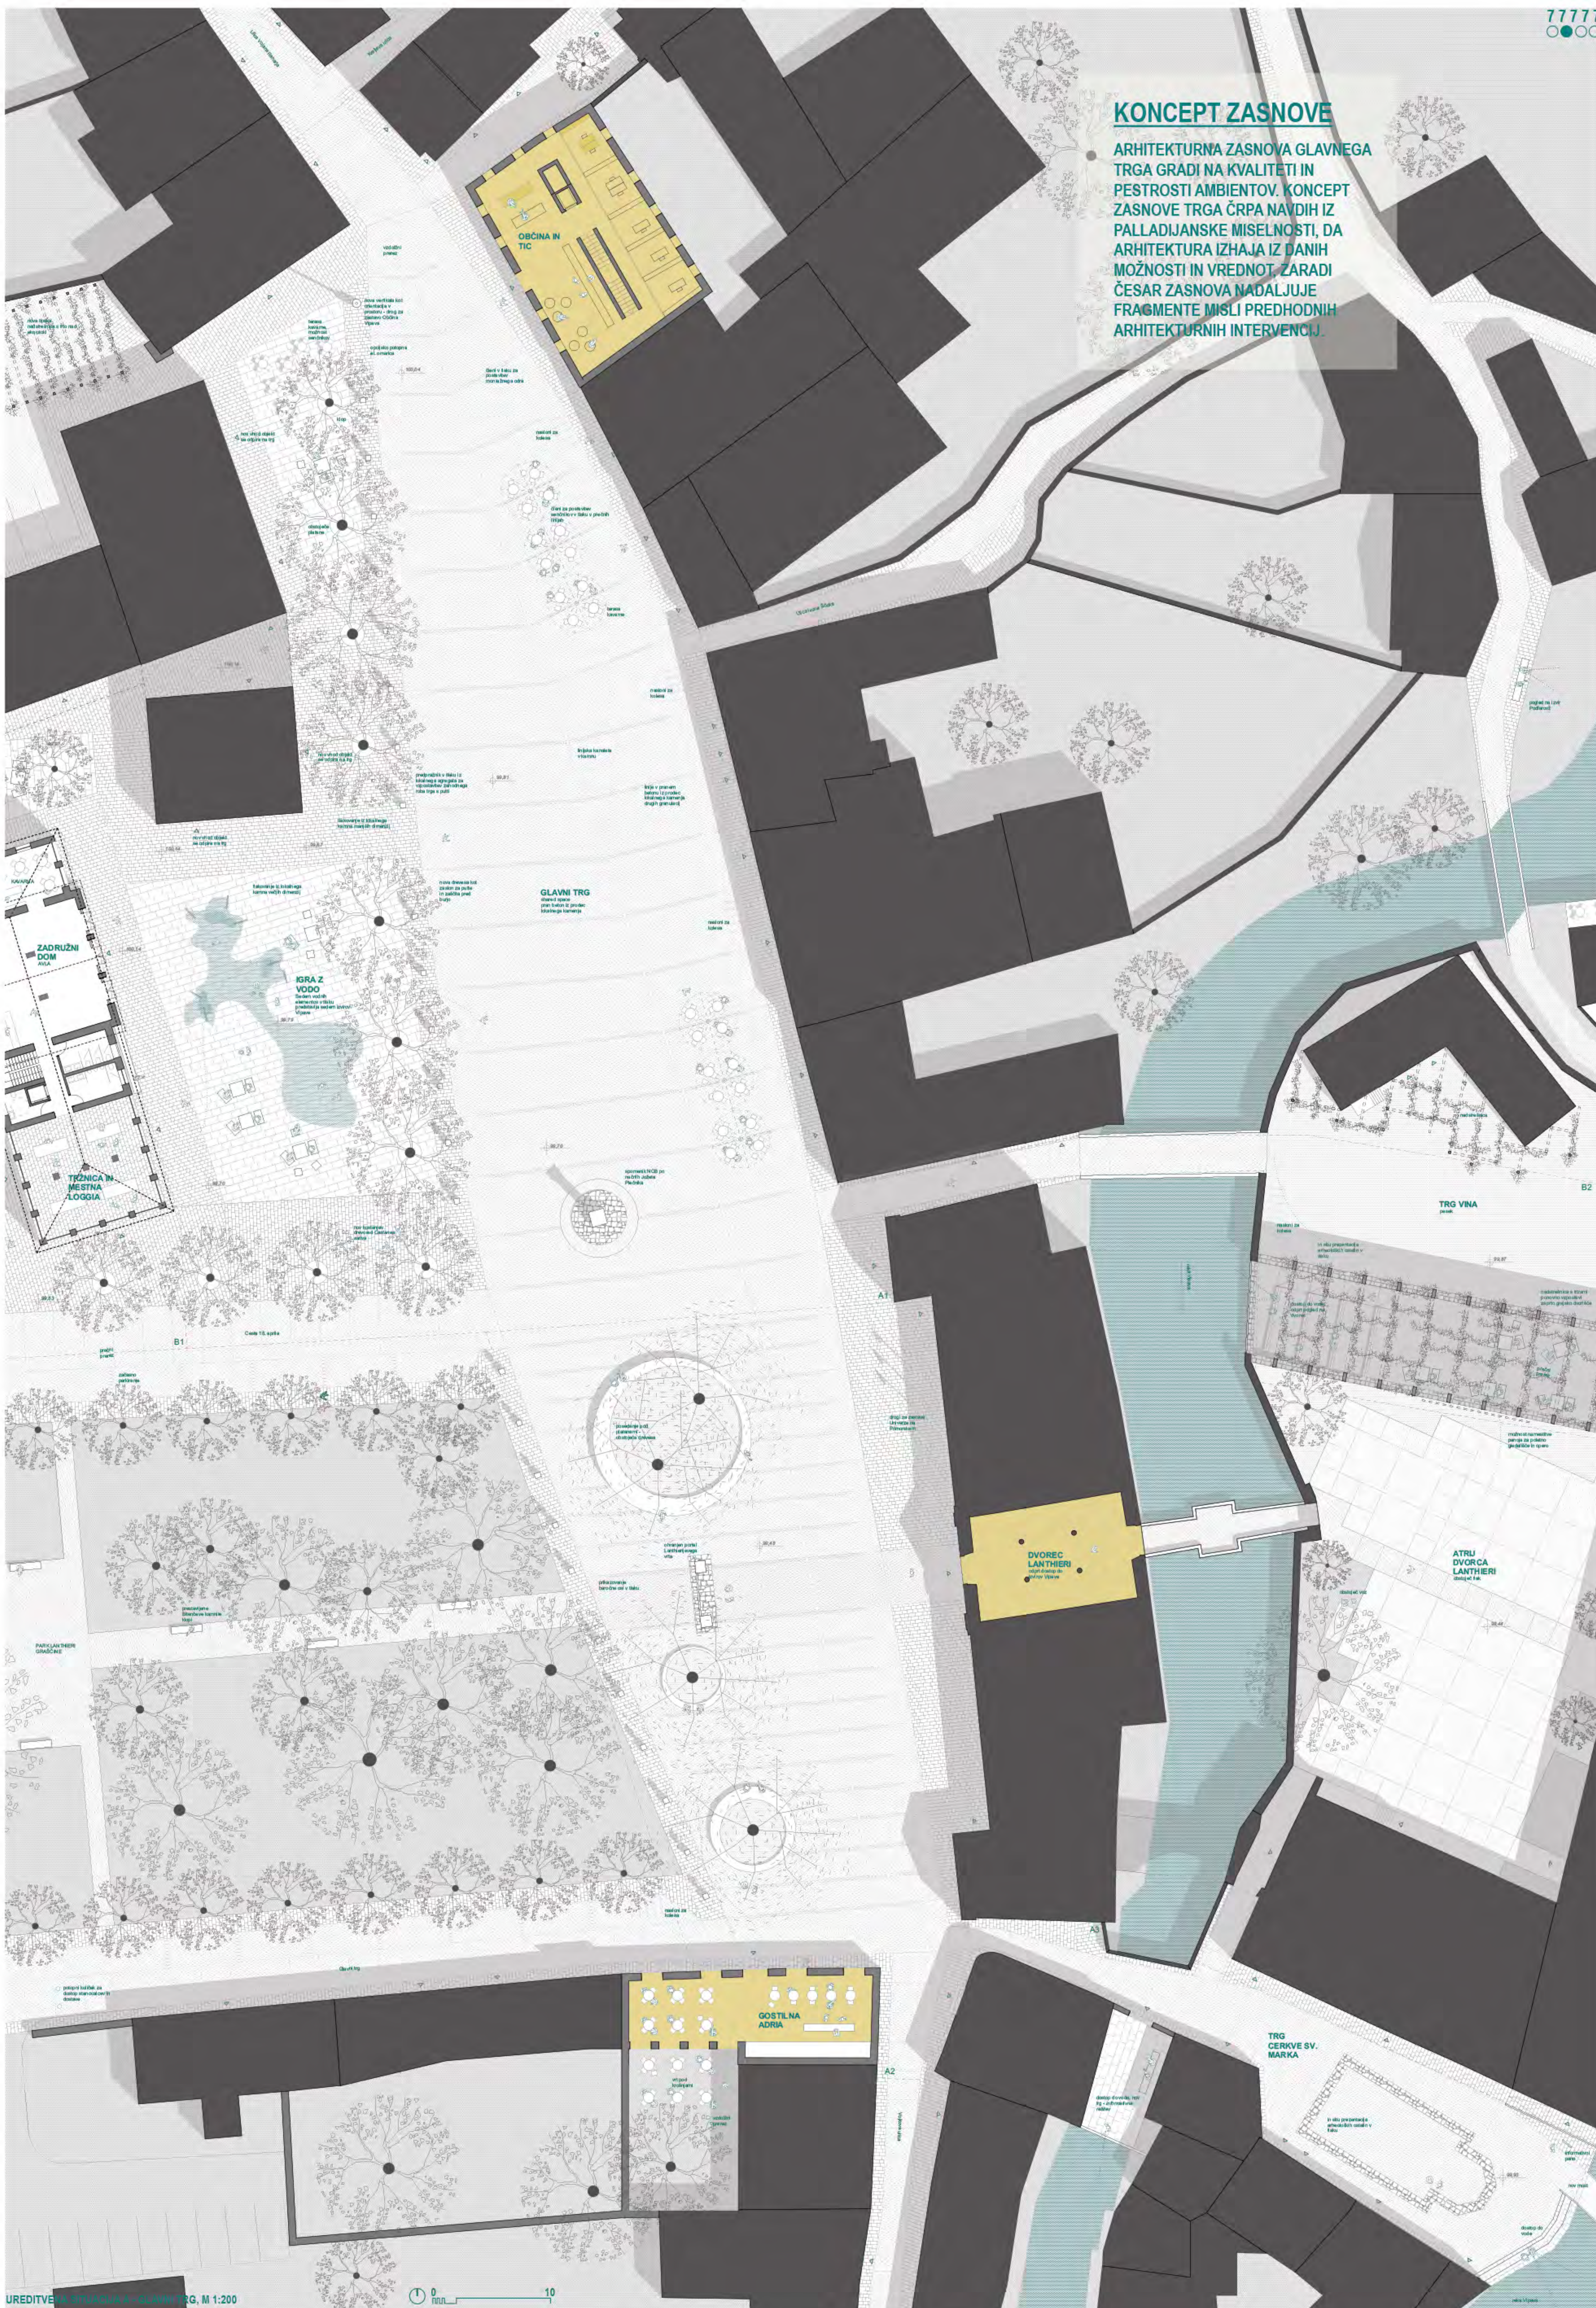

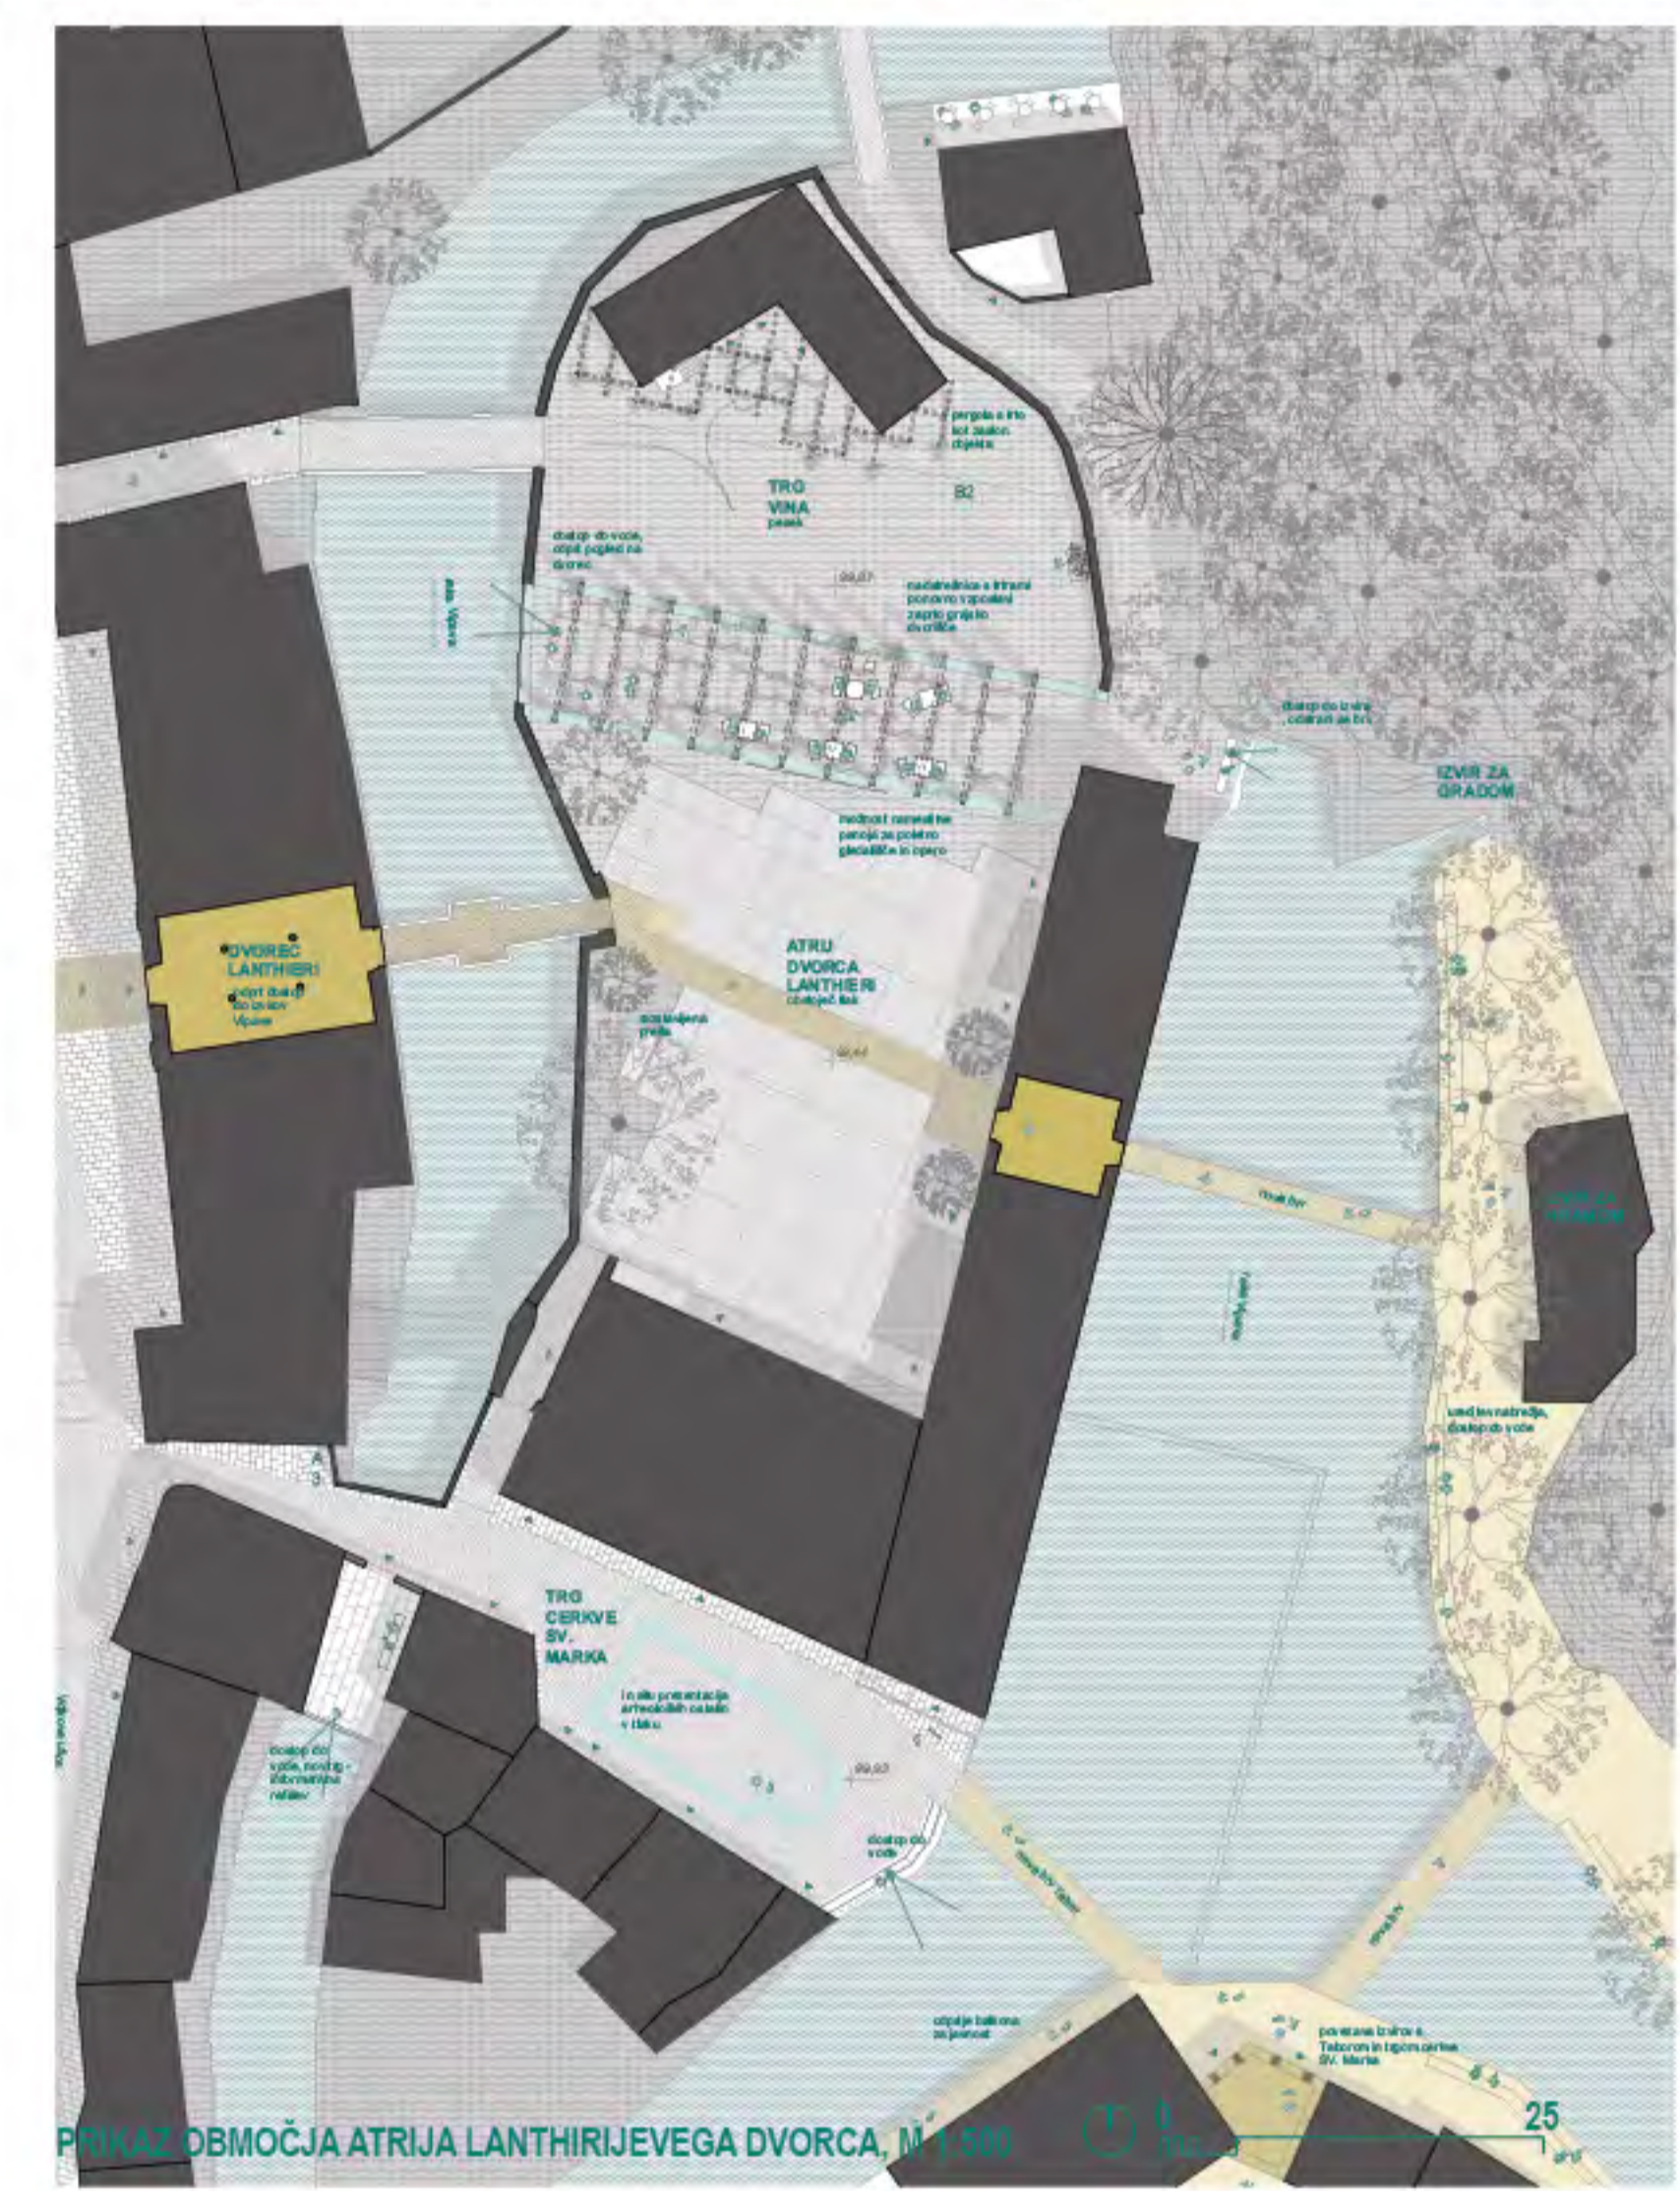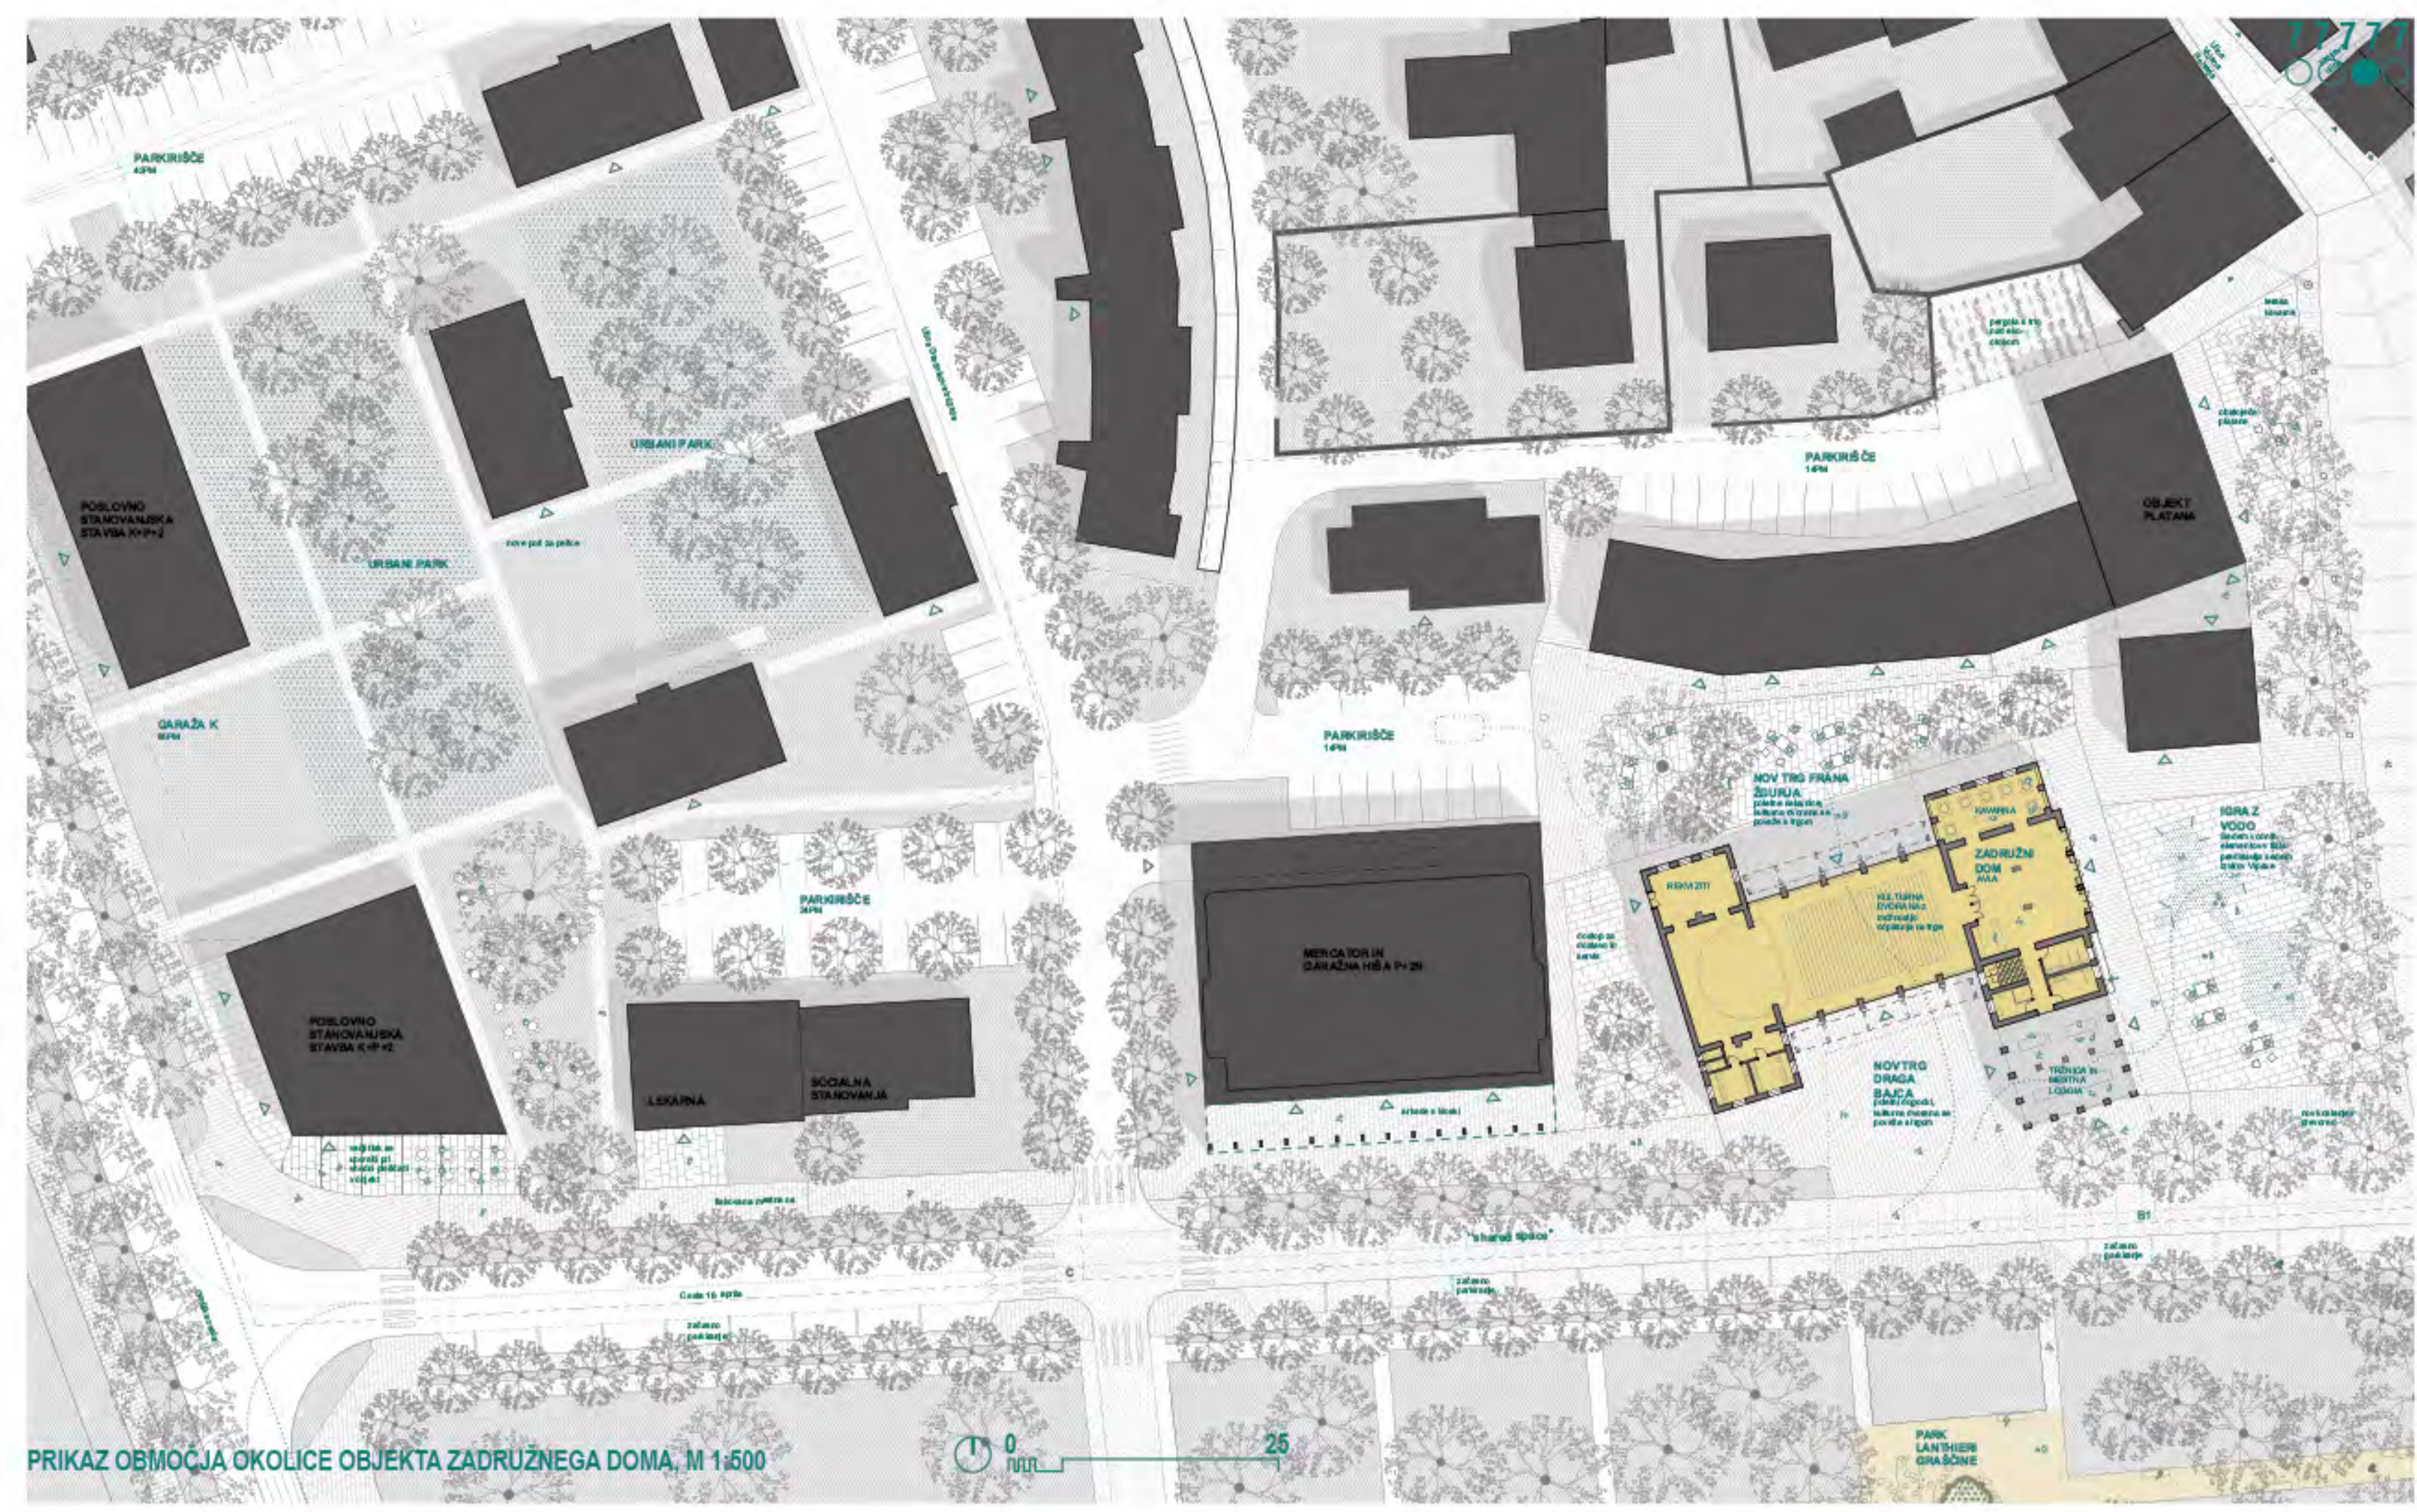

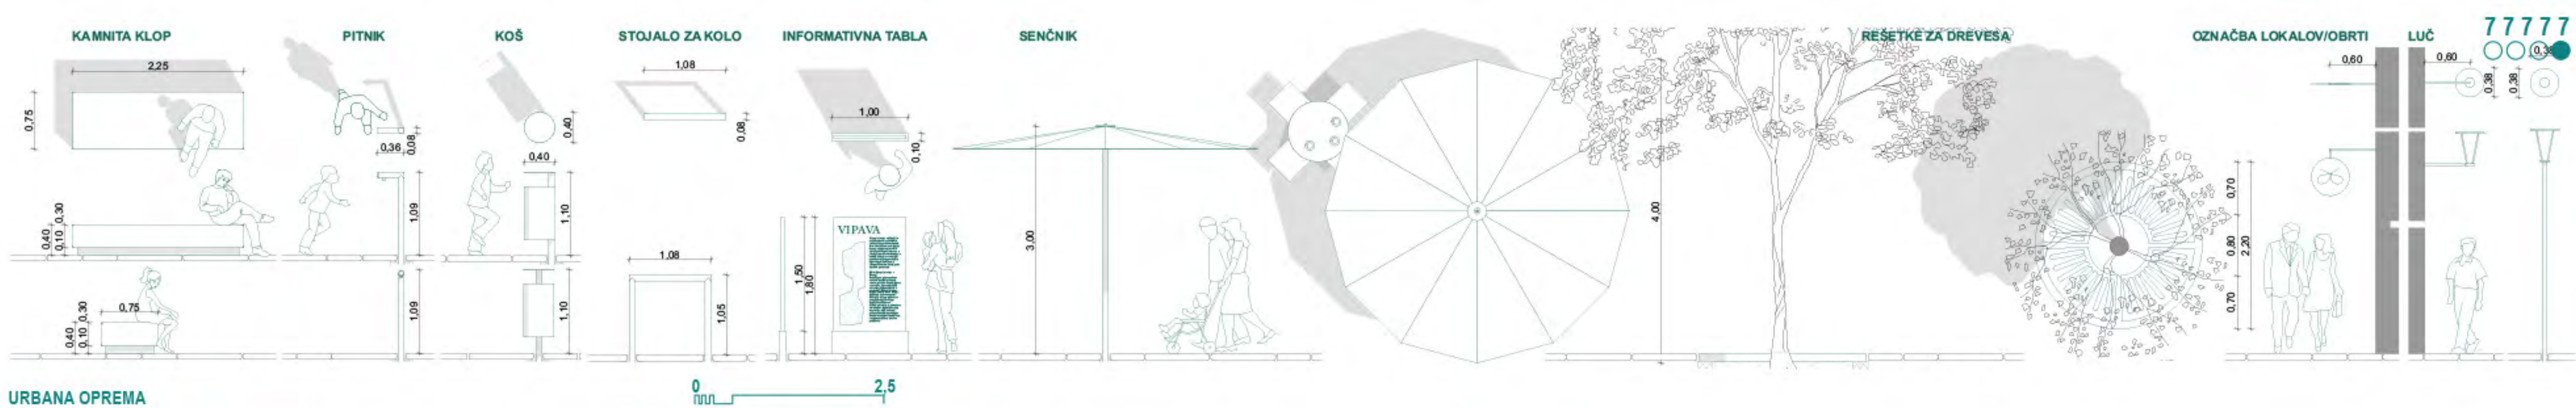

URBANA OPREMA




PRIKAZ IN SI TU ARHEOLOŠKIH OSTALIN V TLAKU




TLAKOVANJE IZ KAMENJA LOKALNEGA AGREGATA



TLAKOVANJE PO PRINCIPU PRANEGA BETONA Z LOKALNEGA AGREGATA

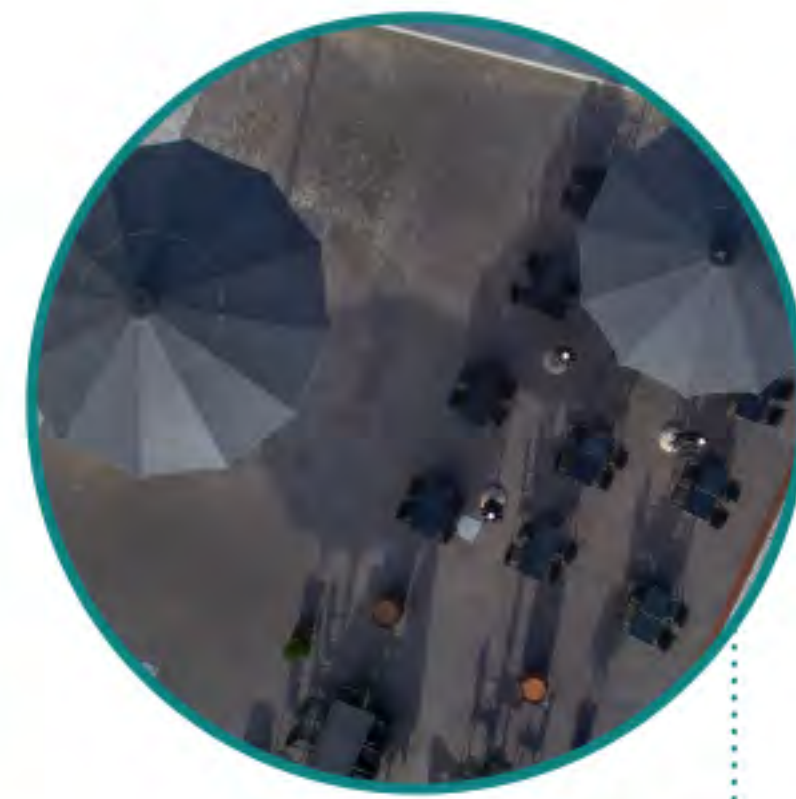


SENČNIKI NA GLAVNEM TRGU KOT ZAŠČITA PRED SONCEM

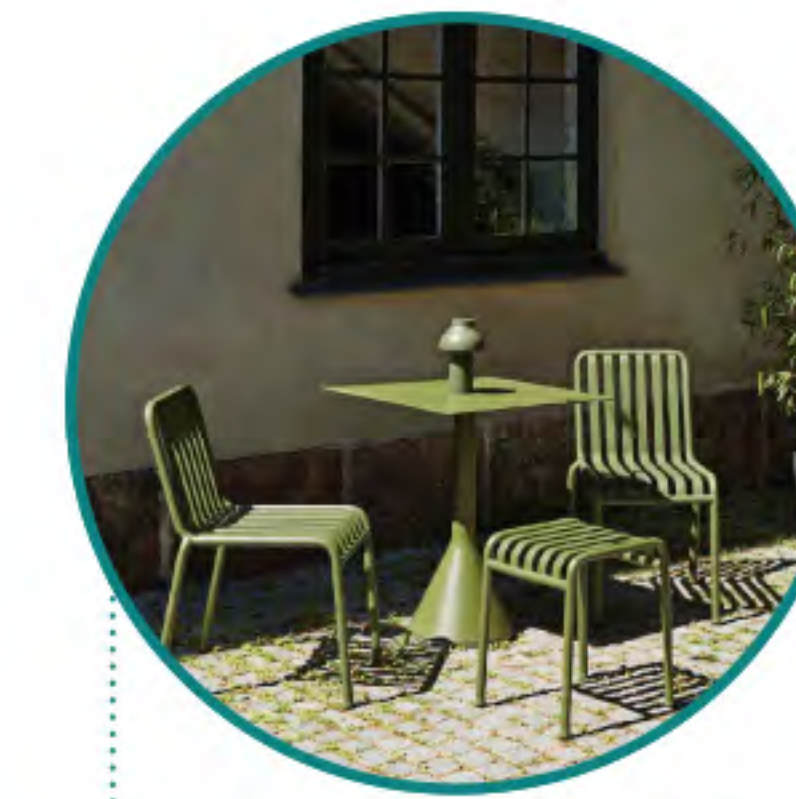

STOLI ZA POSEDANJE POD SENČNIKI IN V SENCI DREVES

OSREDNJO POVRŠINO GLAVNEGA TRGA V CELOTI PREKRIVA ENOVITA POVRŠINA IZVEDENA V PRANEM BETONSKEM TLAKU. IZBIRA TLAKA PREDSTAVLJA METAFORO PRODNEGA DNA REK VIPAVE IN BELE, KI STA PREŽETI S STRUKTURO MESTA.

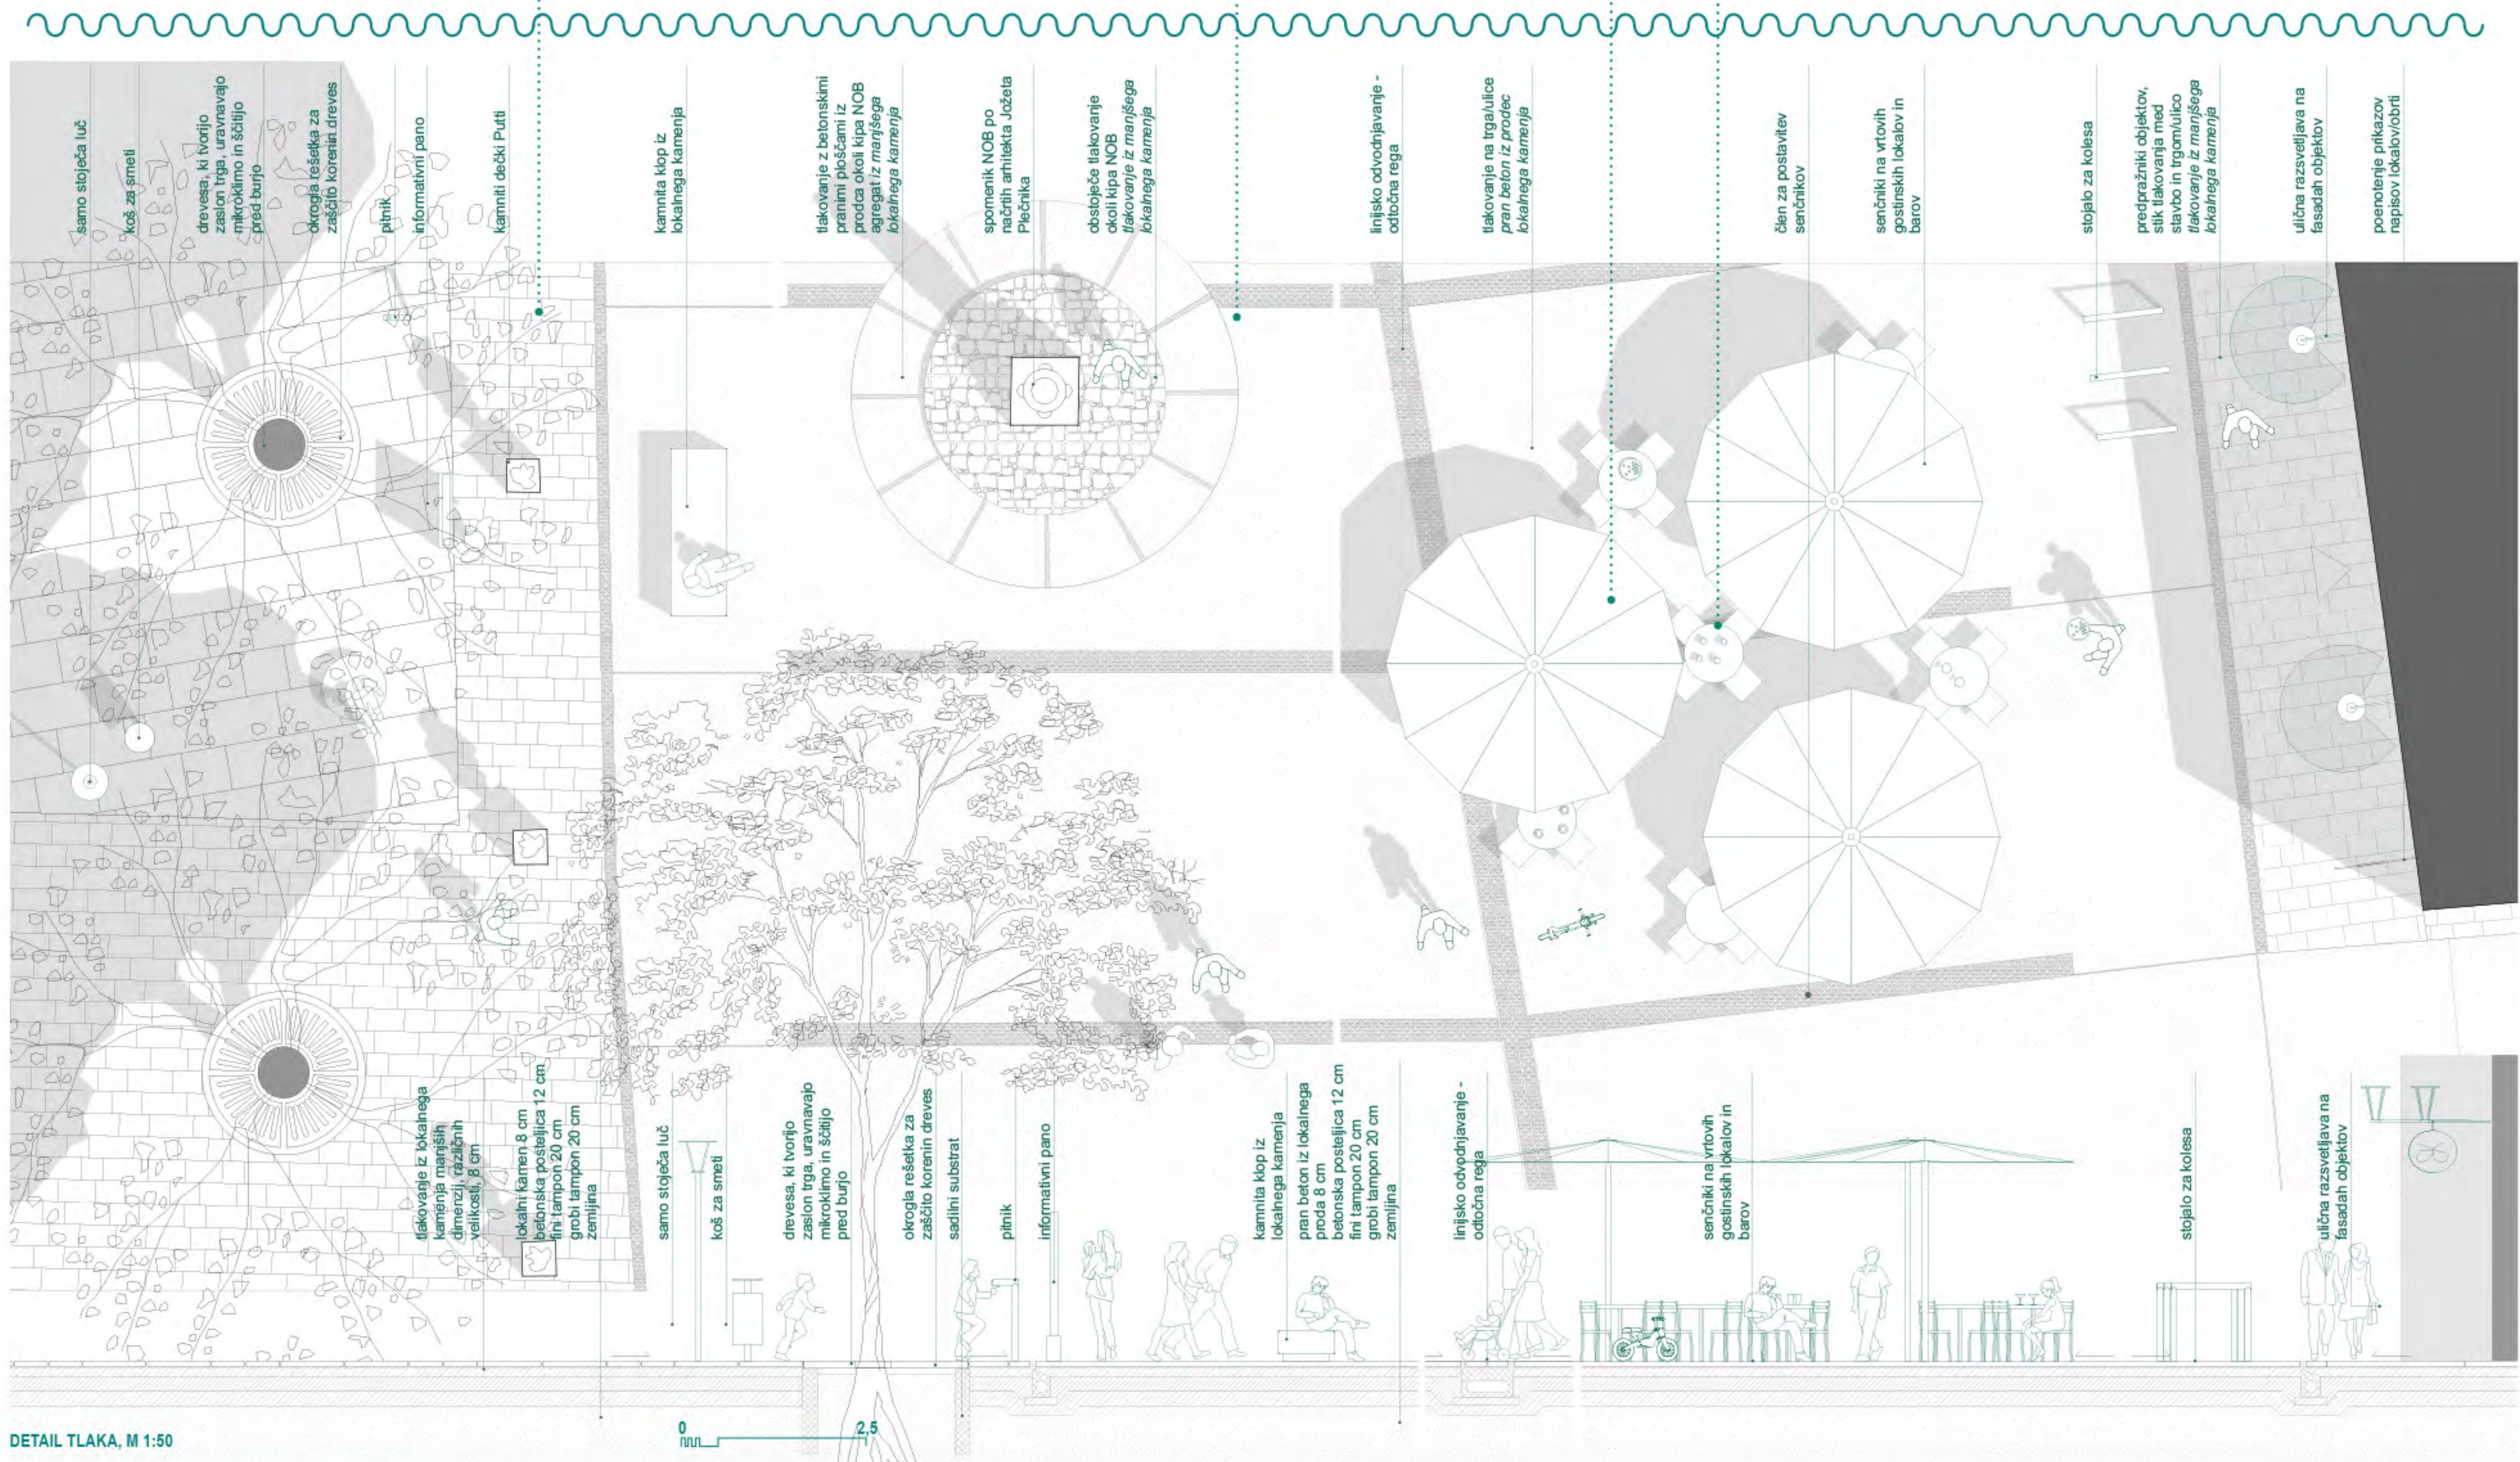

DETAIL TLAKA, M 1:50

