




## BAZENSKI KOMPLEKS V OKVIRU ŠPORTNO-REKREACIJSKEGA PARKA V ČEŠČI VASI

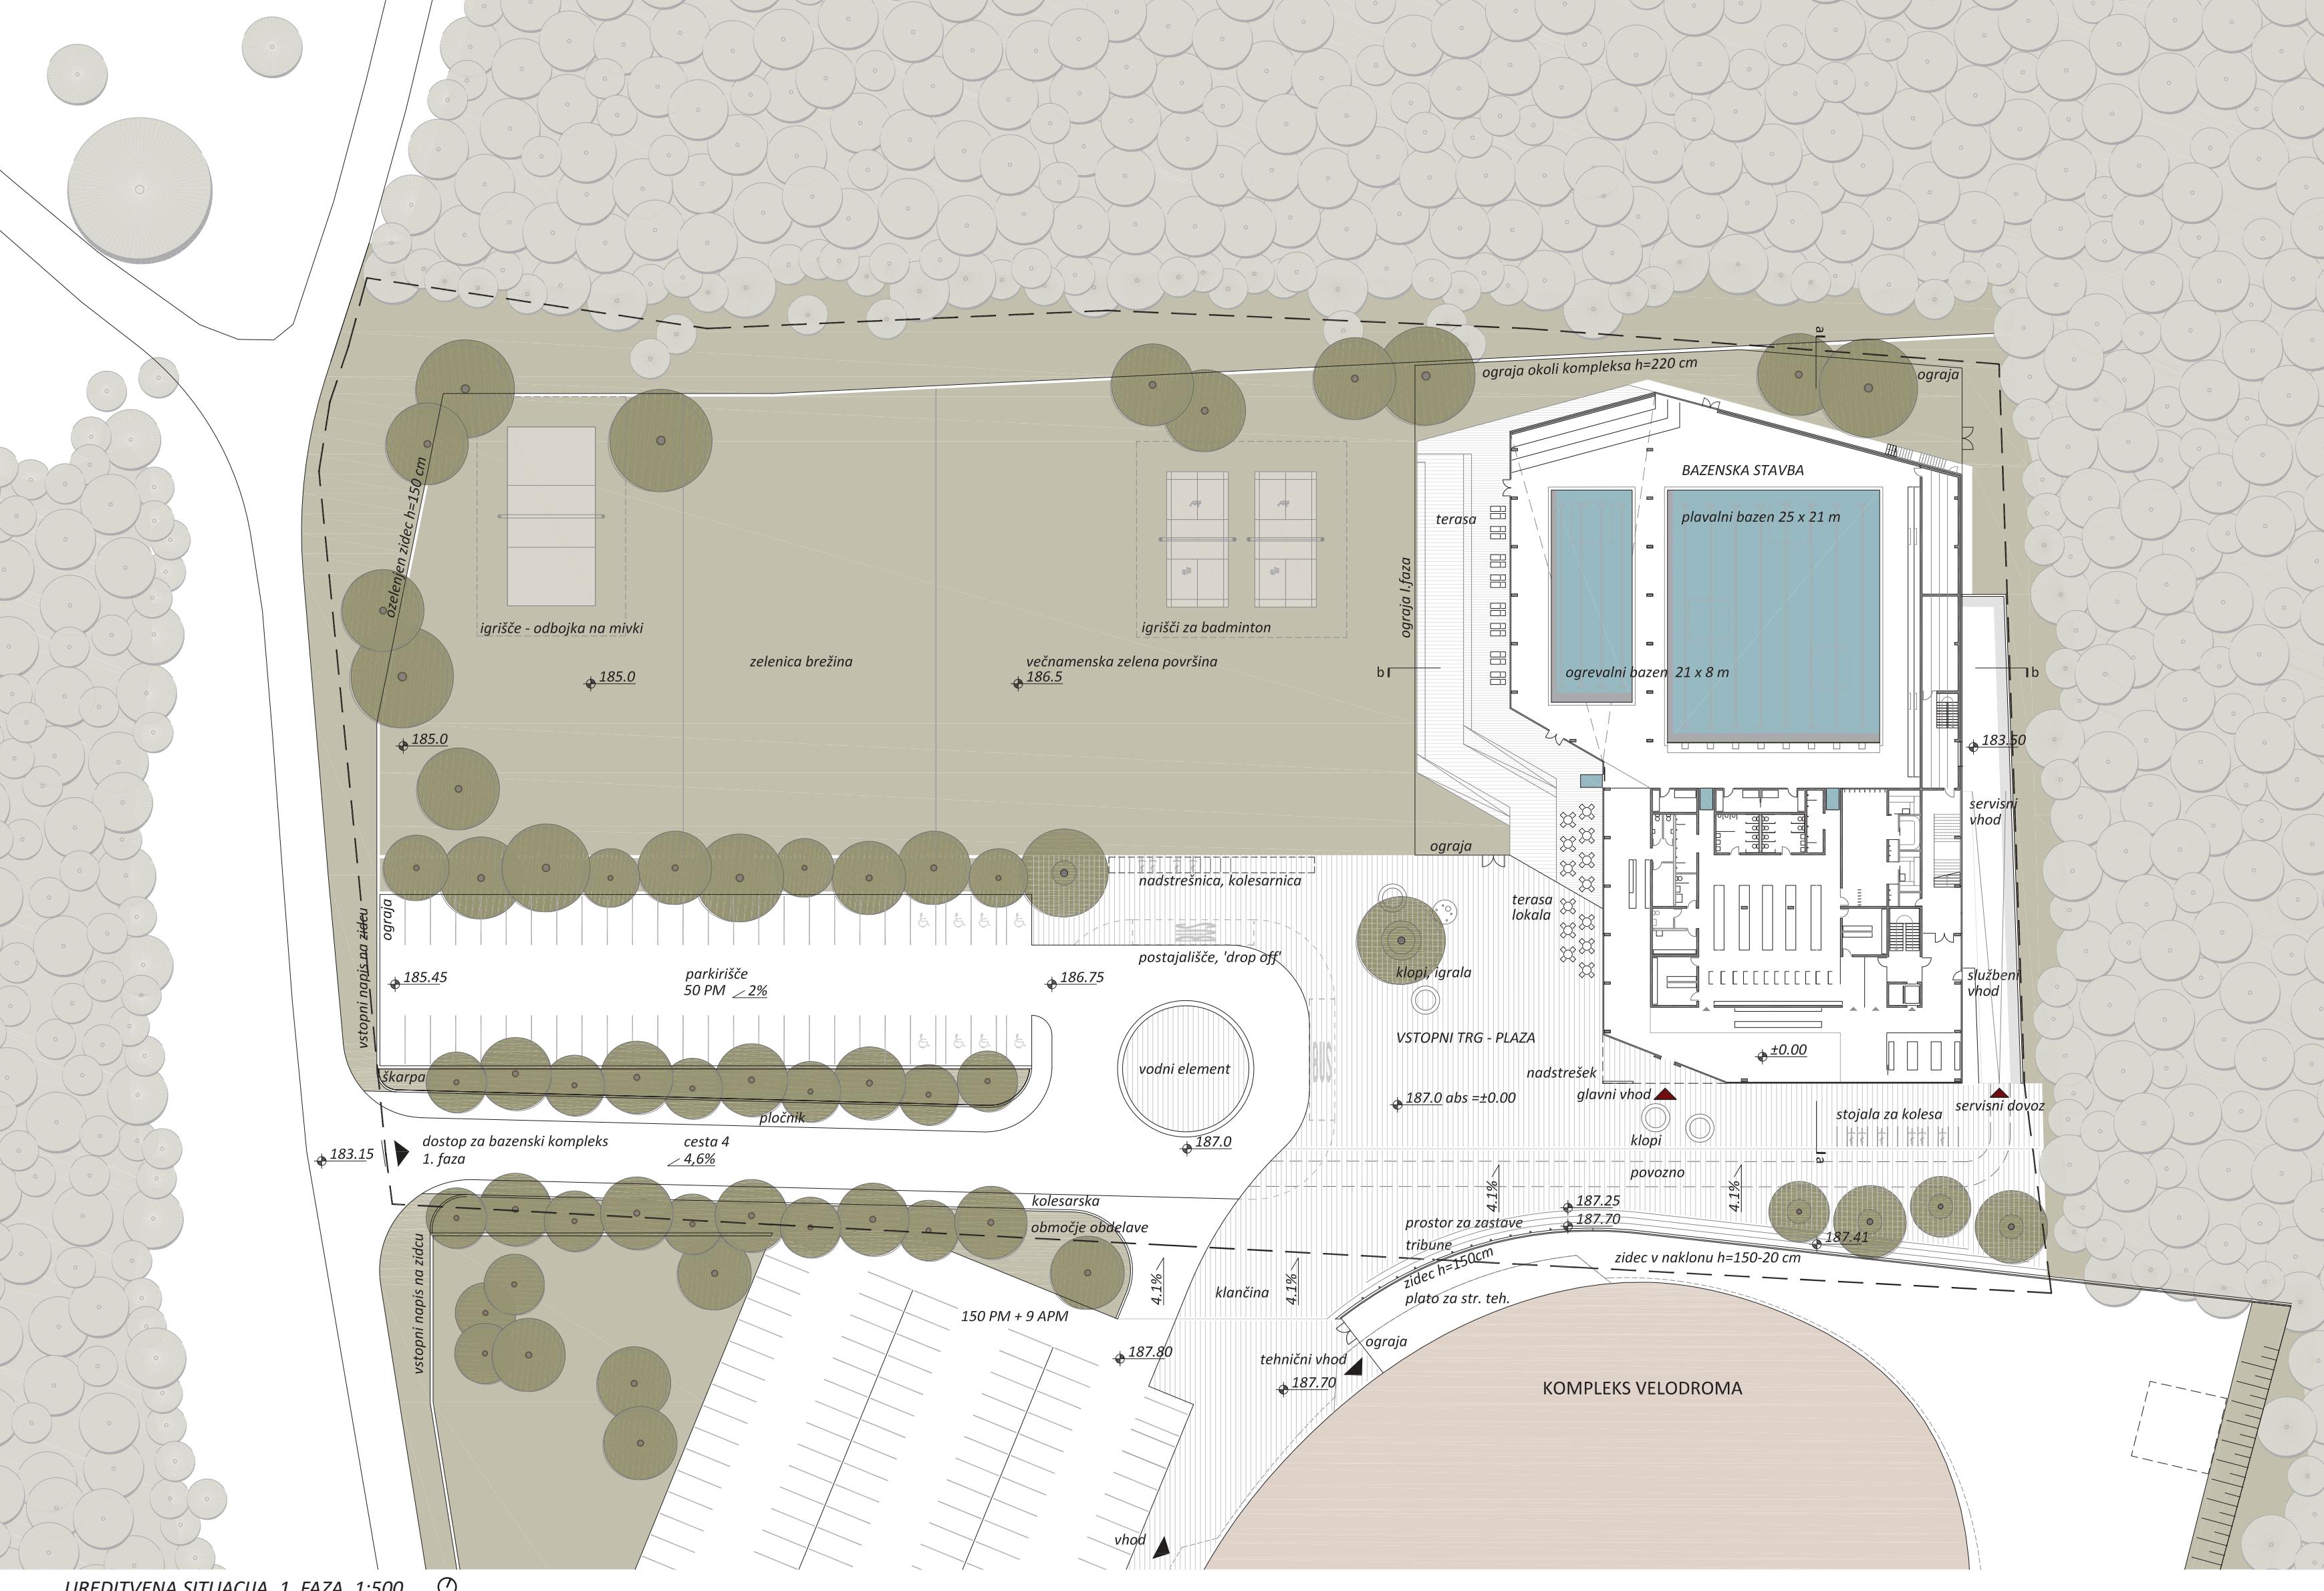


UREDITVENA SITUACIJA\_1. FAZA\_1:500

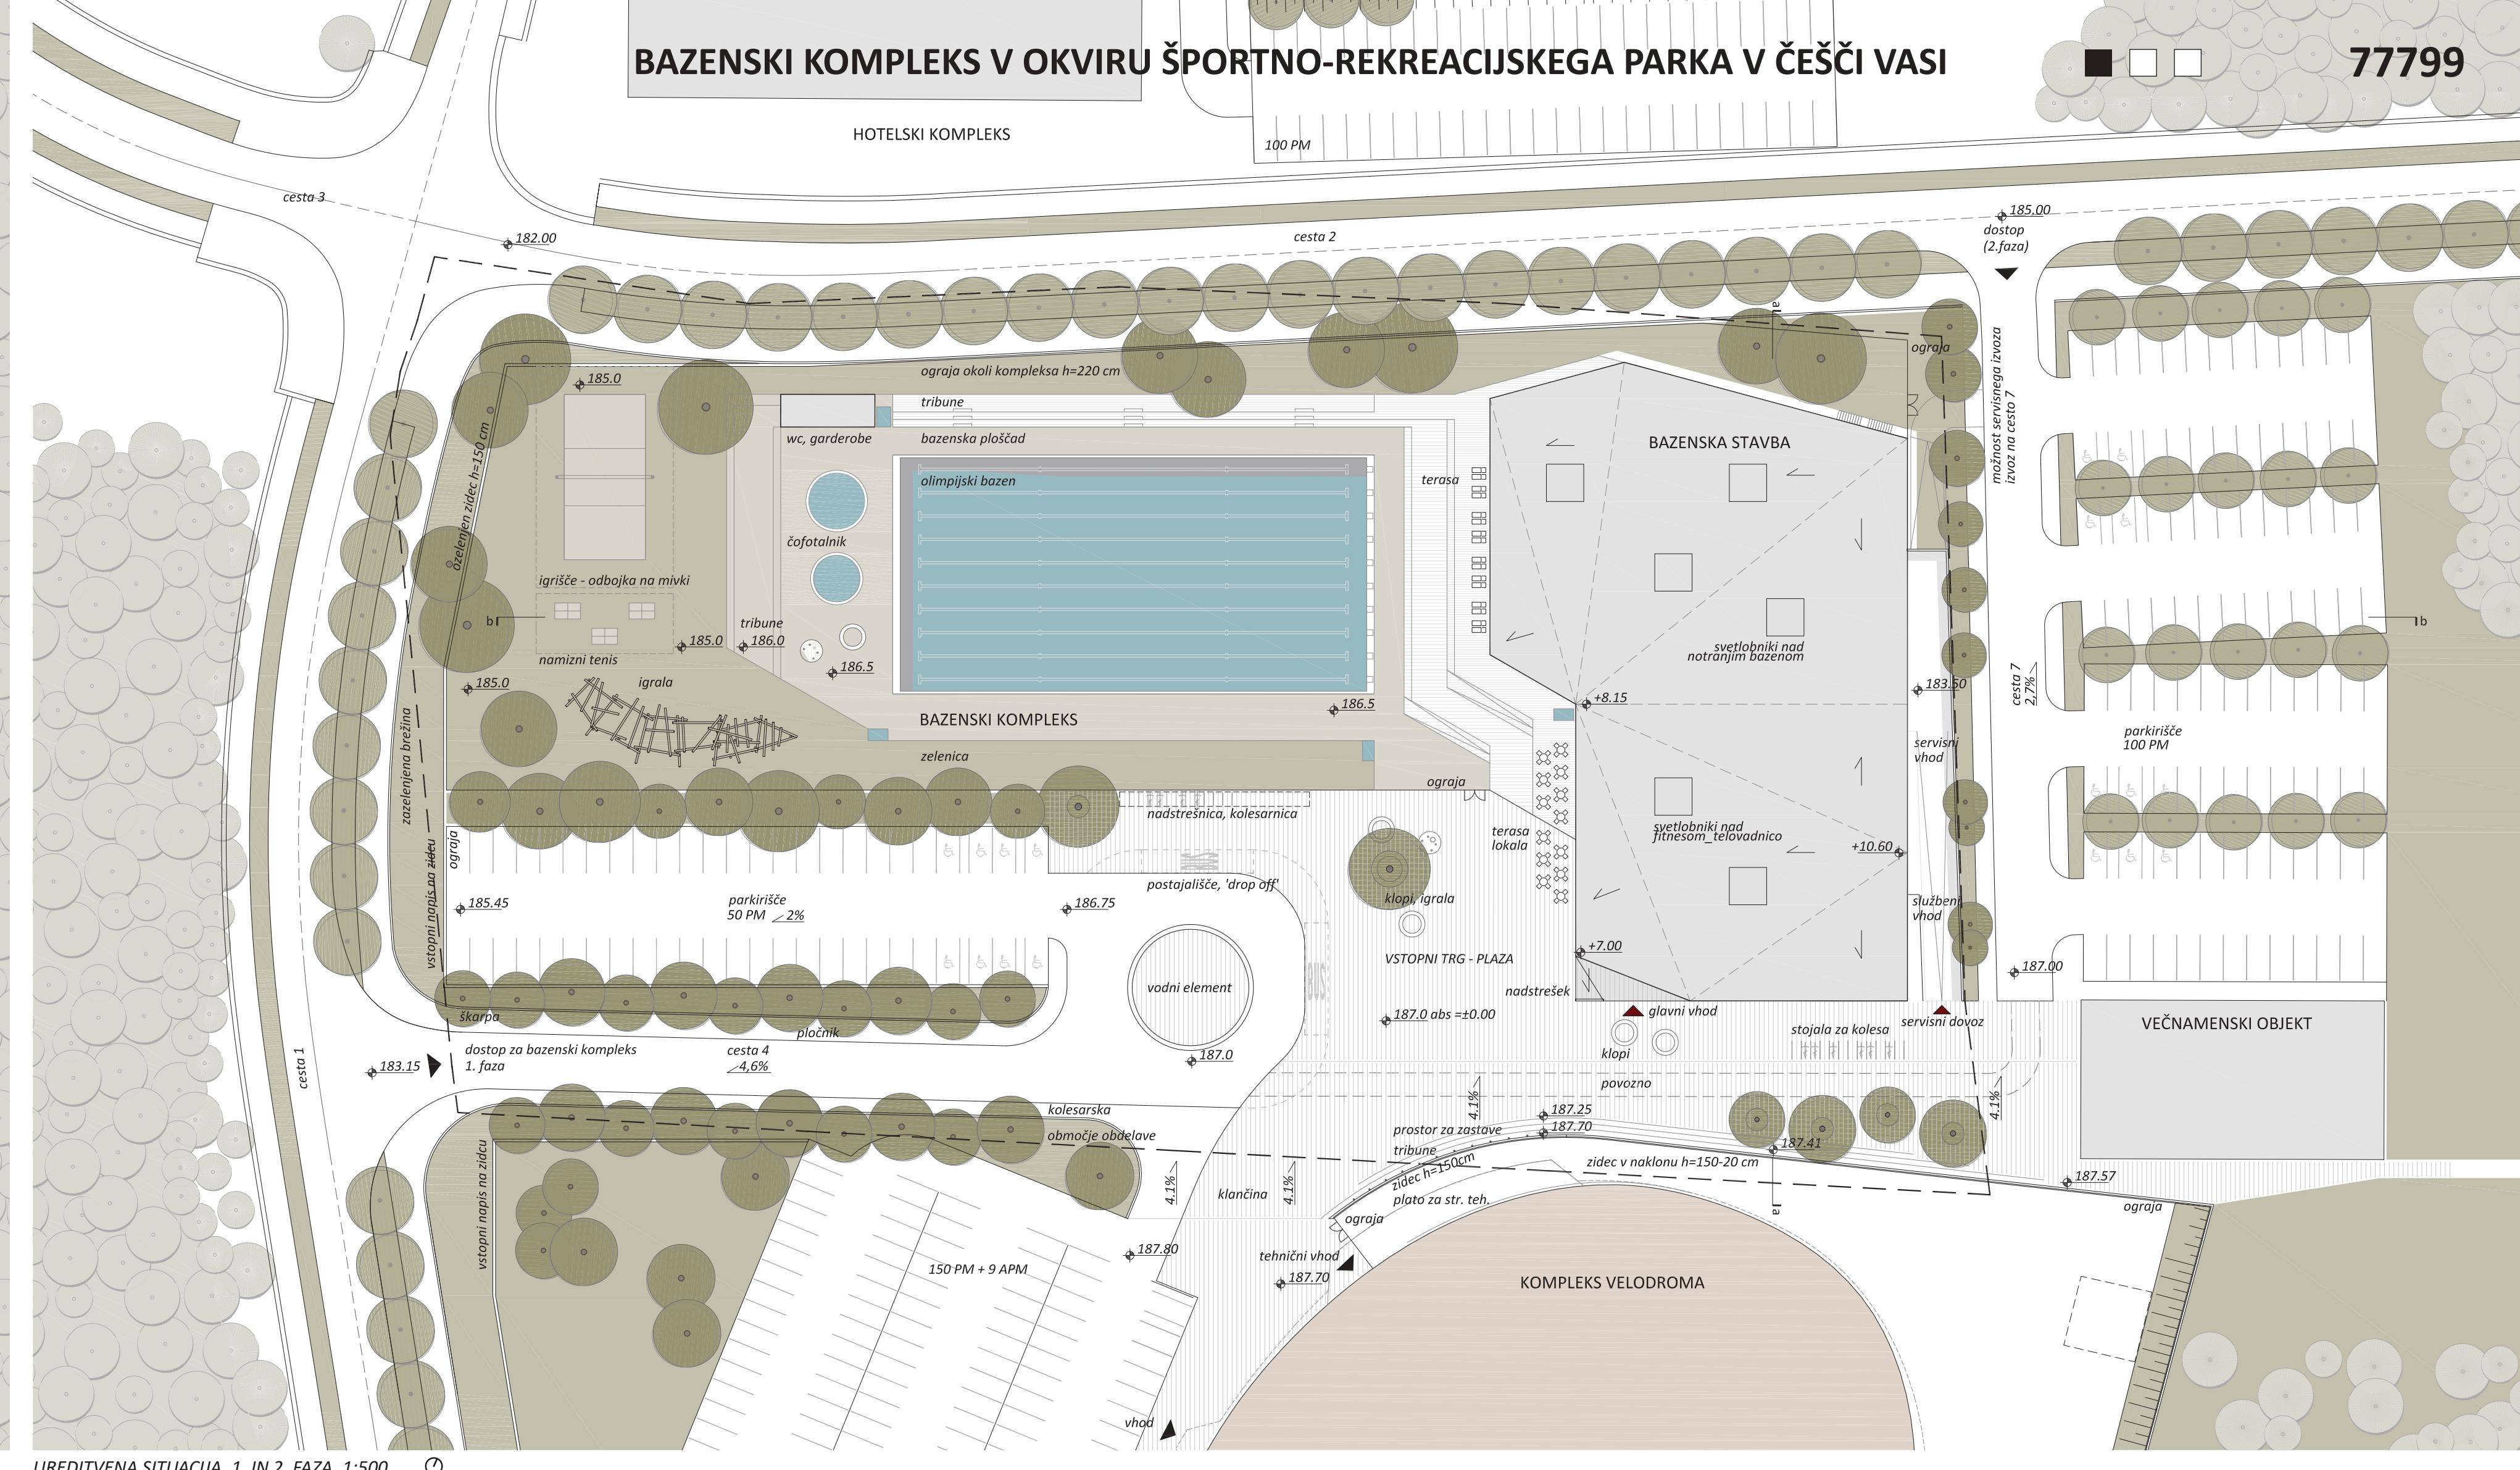


UREDITVENA SITUACIJA\_1. IN 2. FAZA\_1:500

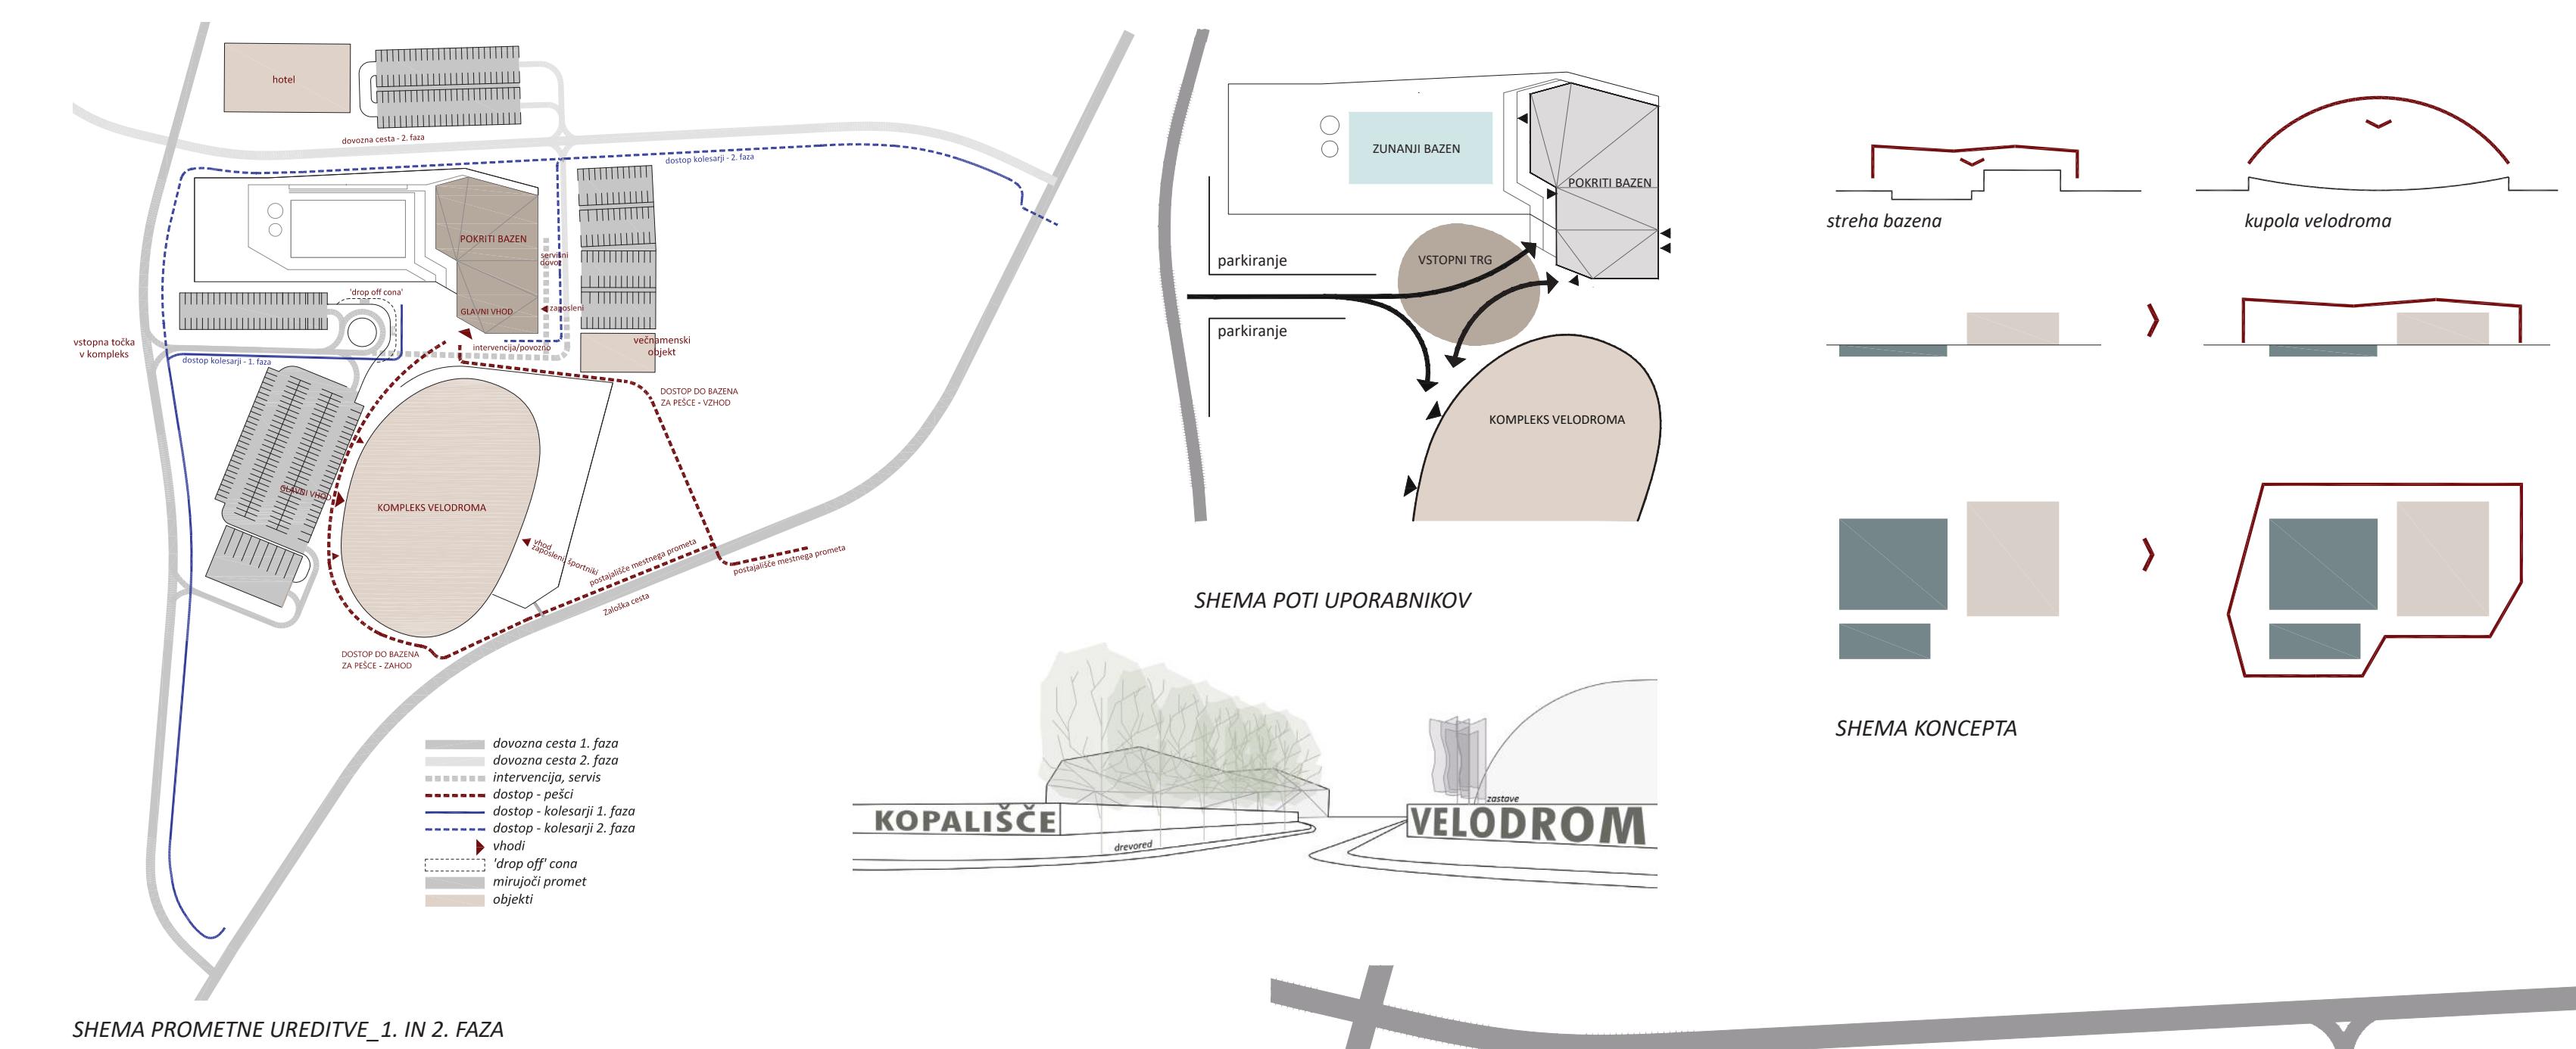

SHEMA PROMETNE UREDITVE\_1. IN 2. FAZA

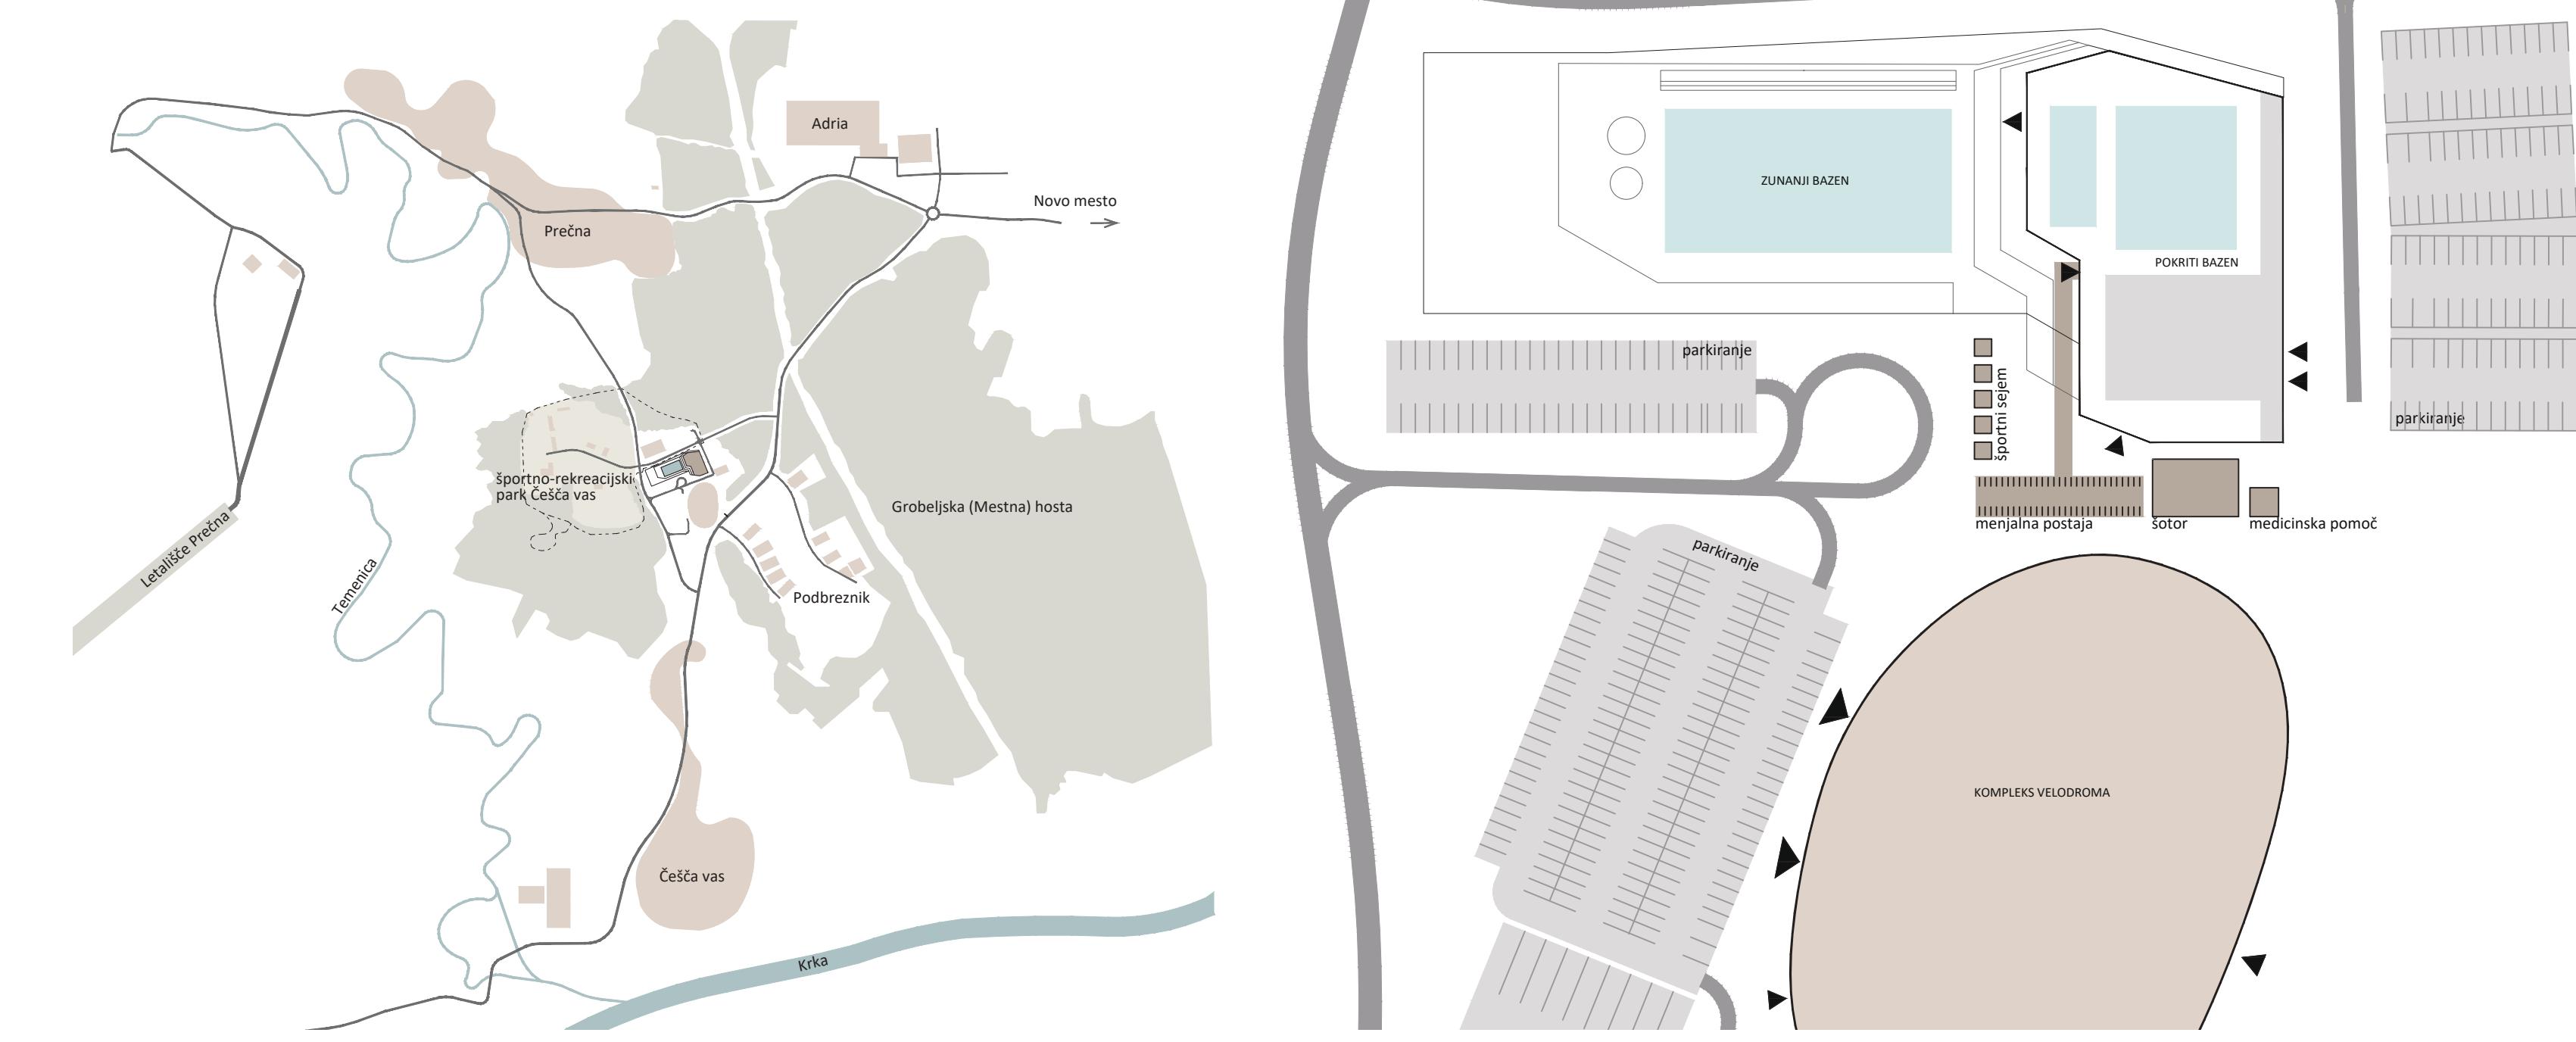

SHEMA UMEŠČENOSTI V ŠIRŠI PROSTOR

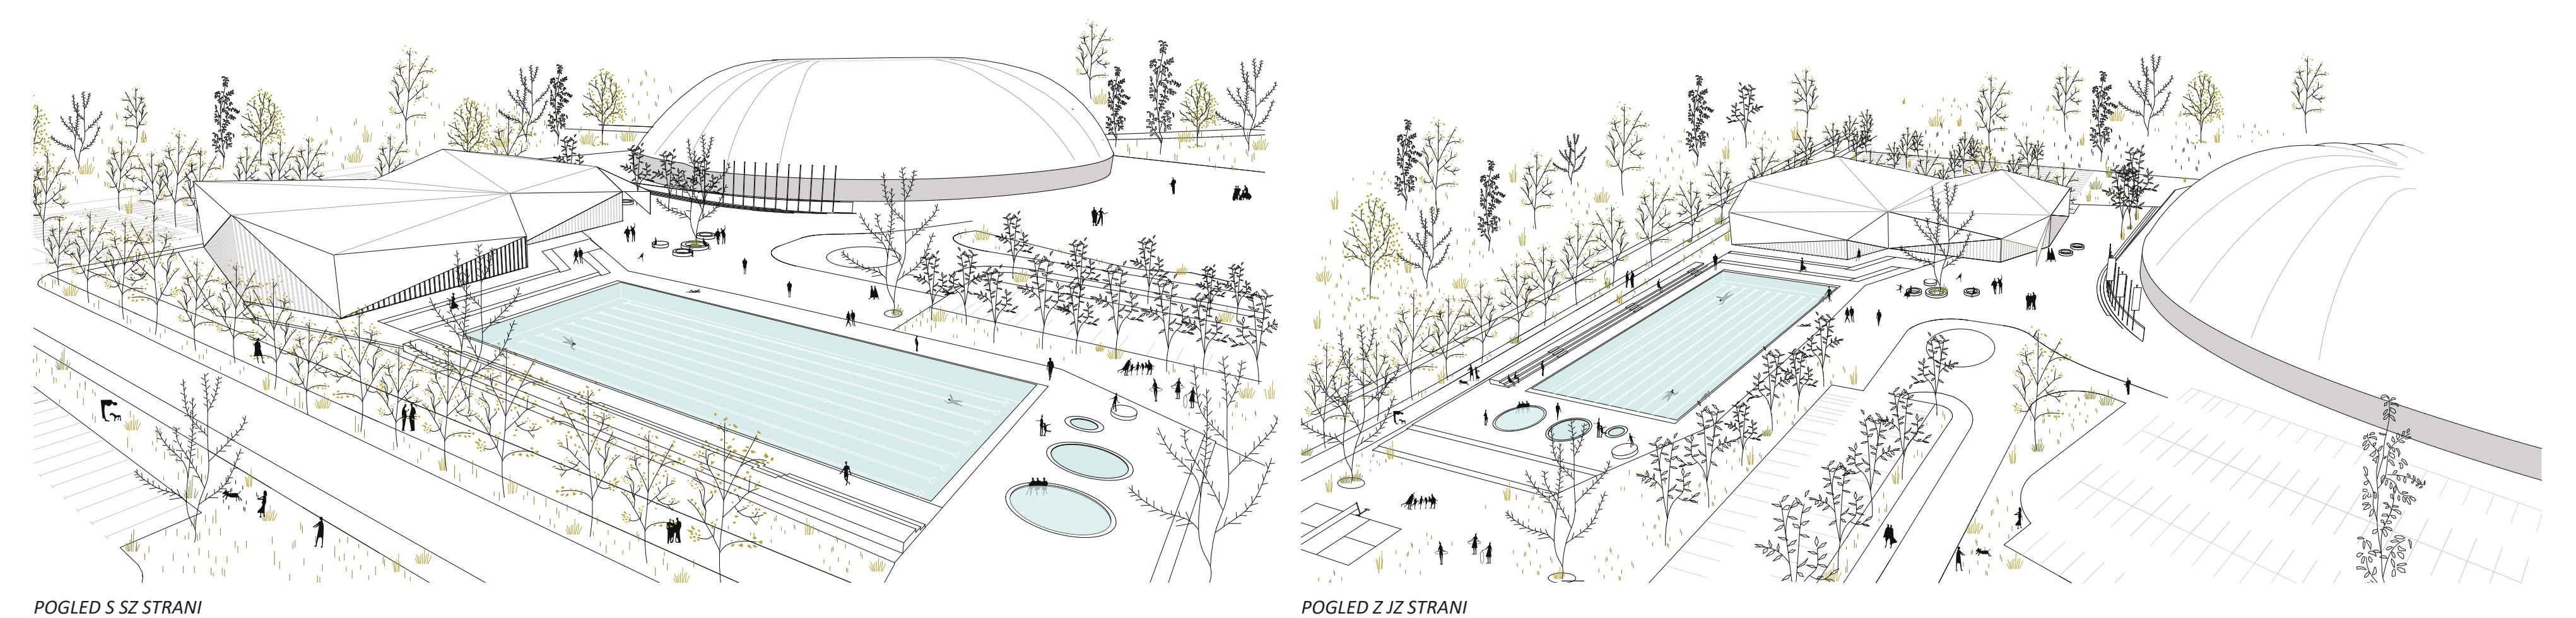

POGLEJ S SZ STRANI

POGLEJ Z JZ STRANI



OBVEZNI POGLED 2 - Z ZAHODNE STRANI

## BAZENSKI KOMPLEKS V OKVIRU ŠPORTNO-REKREACIJSKEGA PARKA V ČEŠČI VASI

