



HEMA ZASNOVE SLOVENSKE CESTE

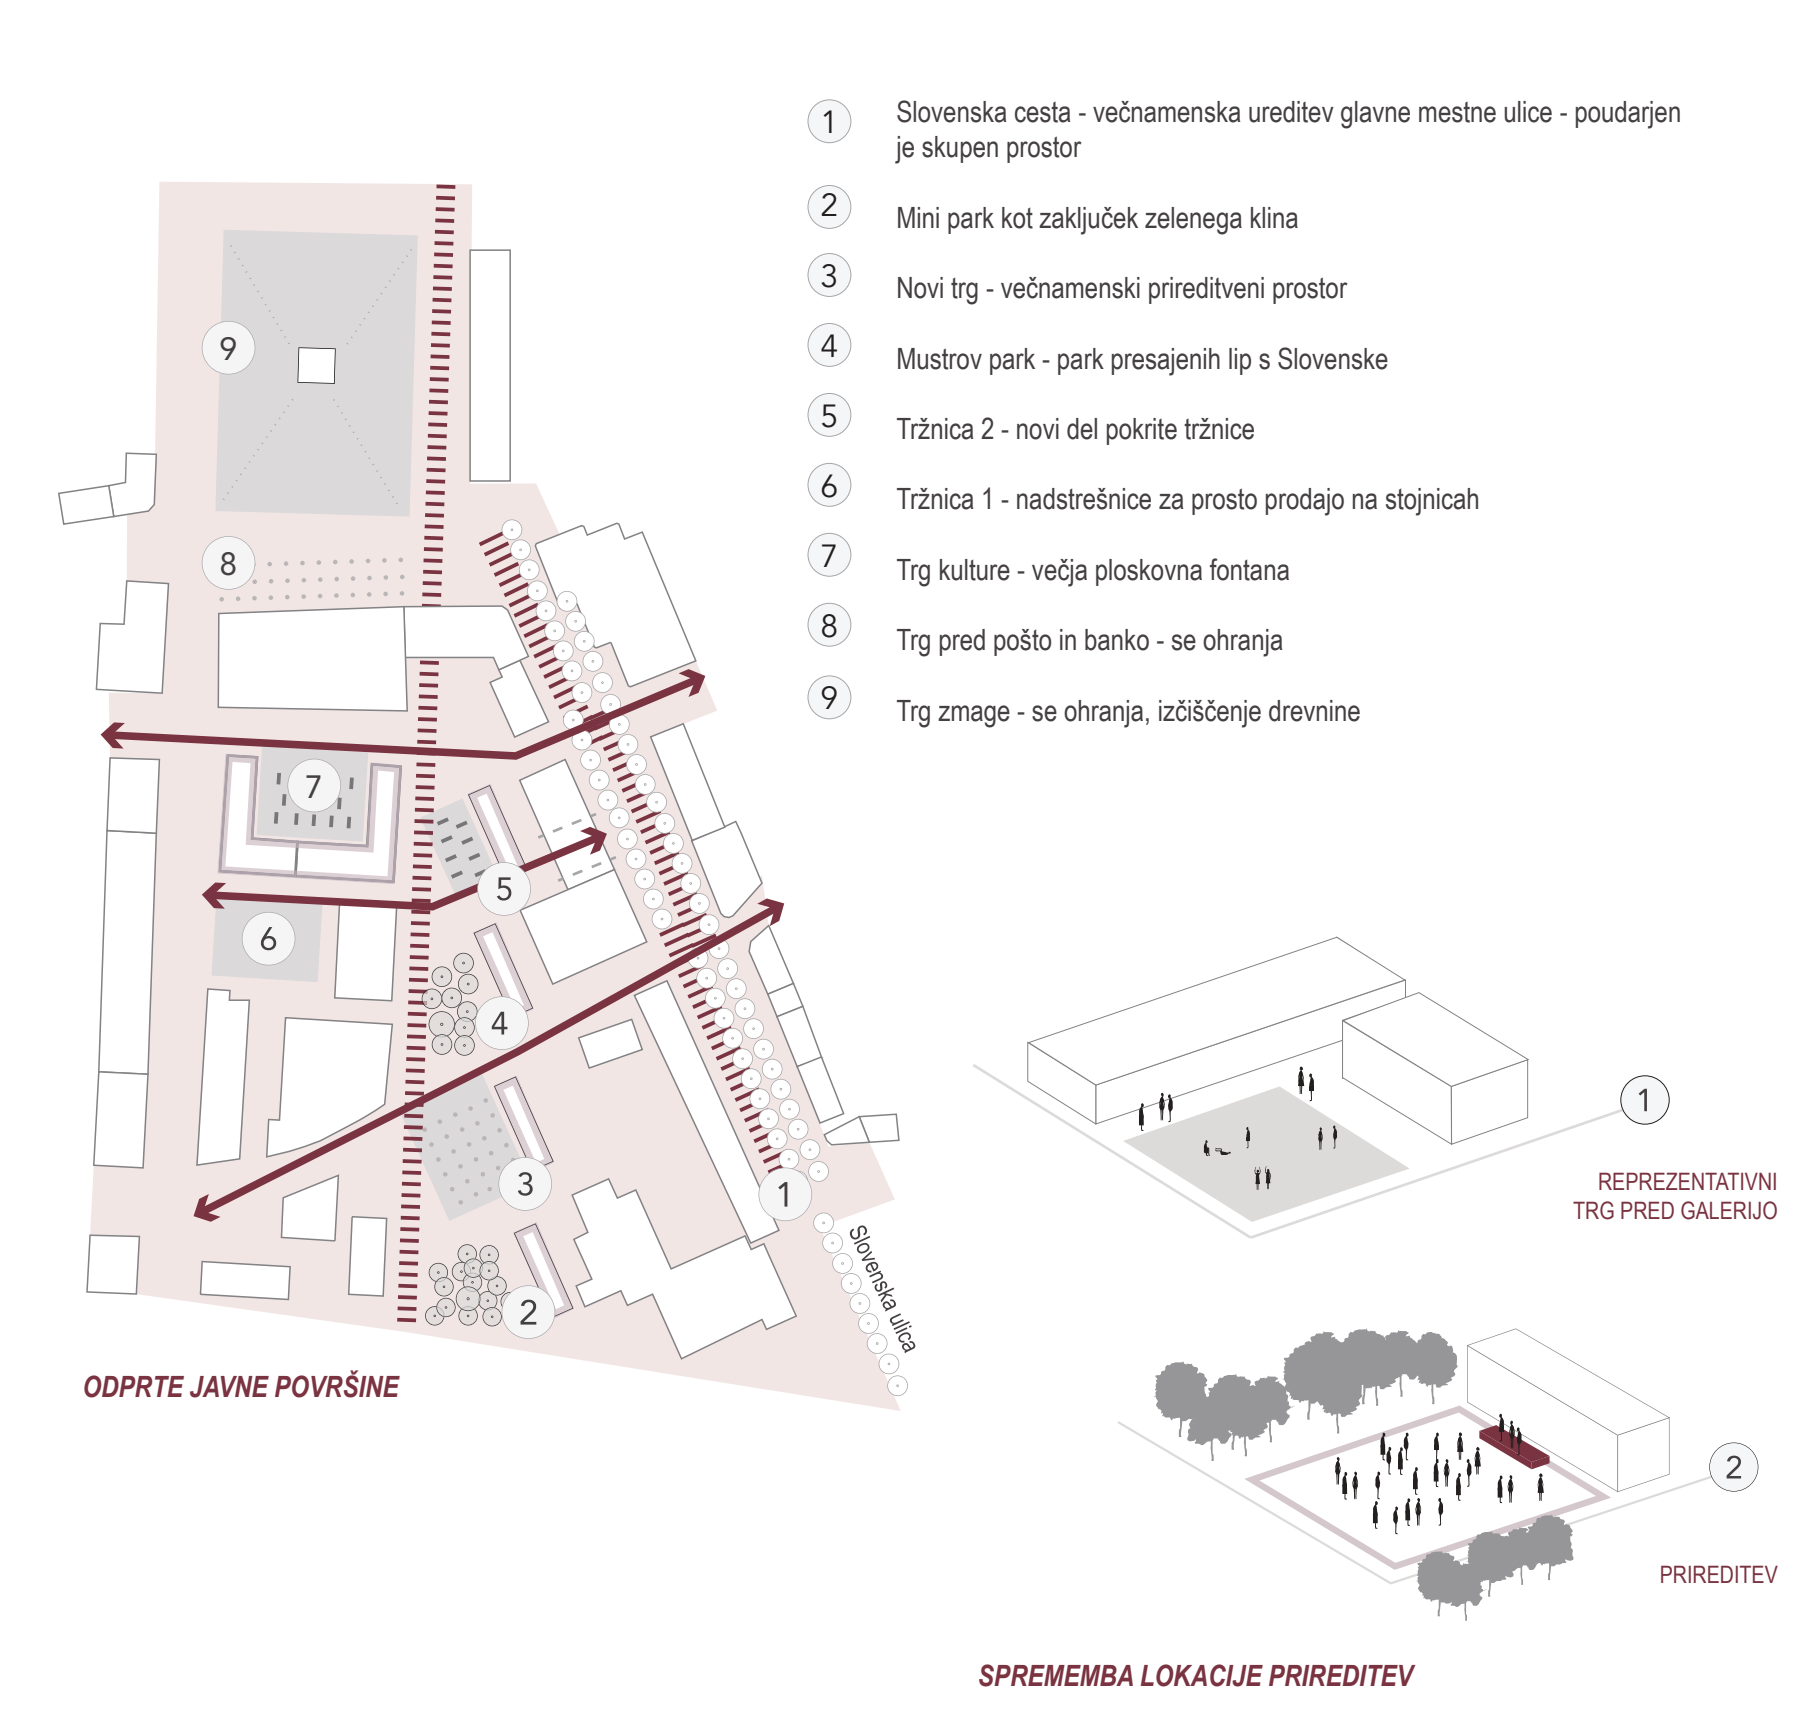


- 1 Trg pred evangelijsko cerkvijo
- 2 Razširitev prostora pred Centrom tradicionalnih rokodelskih obrti v Šopingu
- 3 Razširitev prostora pred Centrom Mikija Mustra v Blagovnici
- 4 Razširitev prostora za gostinsko dejavnost
- 5 Meandrirana zasnova Slovenske ulice - delitev na 3 programsko prostorske sklope

- 1 Slovenska cesta - večnamenska ureditev glavne mestne ulice - poudarjen je skupen prostor
- 2 Mini park kot zaključek zelenega klina
- 3 Novi trg - večnamenski prireditveni prostor
- 4 Mustrov park - park presajenih lip s Slovenske
- 5 Tržnica 2 - novi del pokrite tržnice
- 6 Tržnica 1 - nadstrešnice za prosto prodajo na stojnicah
- 7 Trg kulture - večja plokovna fontana
- 8 Trg pred pošto in banko - se ohranja
- 9 Trg zmage - se ohranja, izčiščenje drevnine

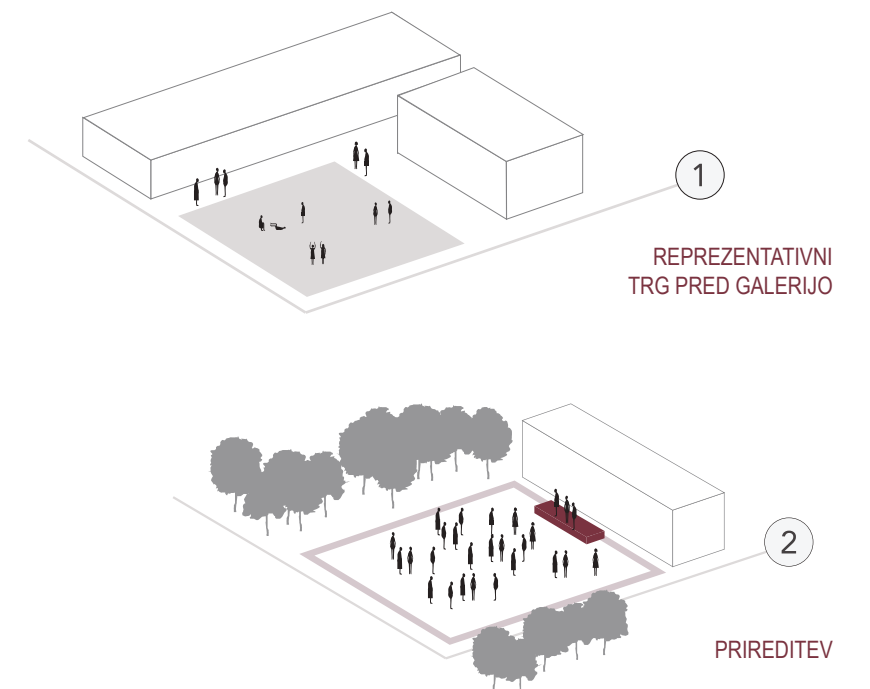


SPREMEMBA LOKACIJE PRIREDITEV

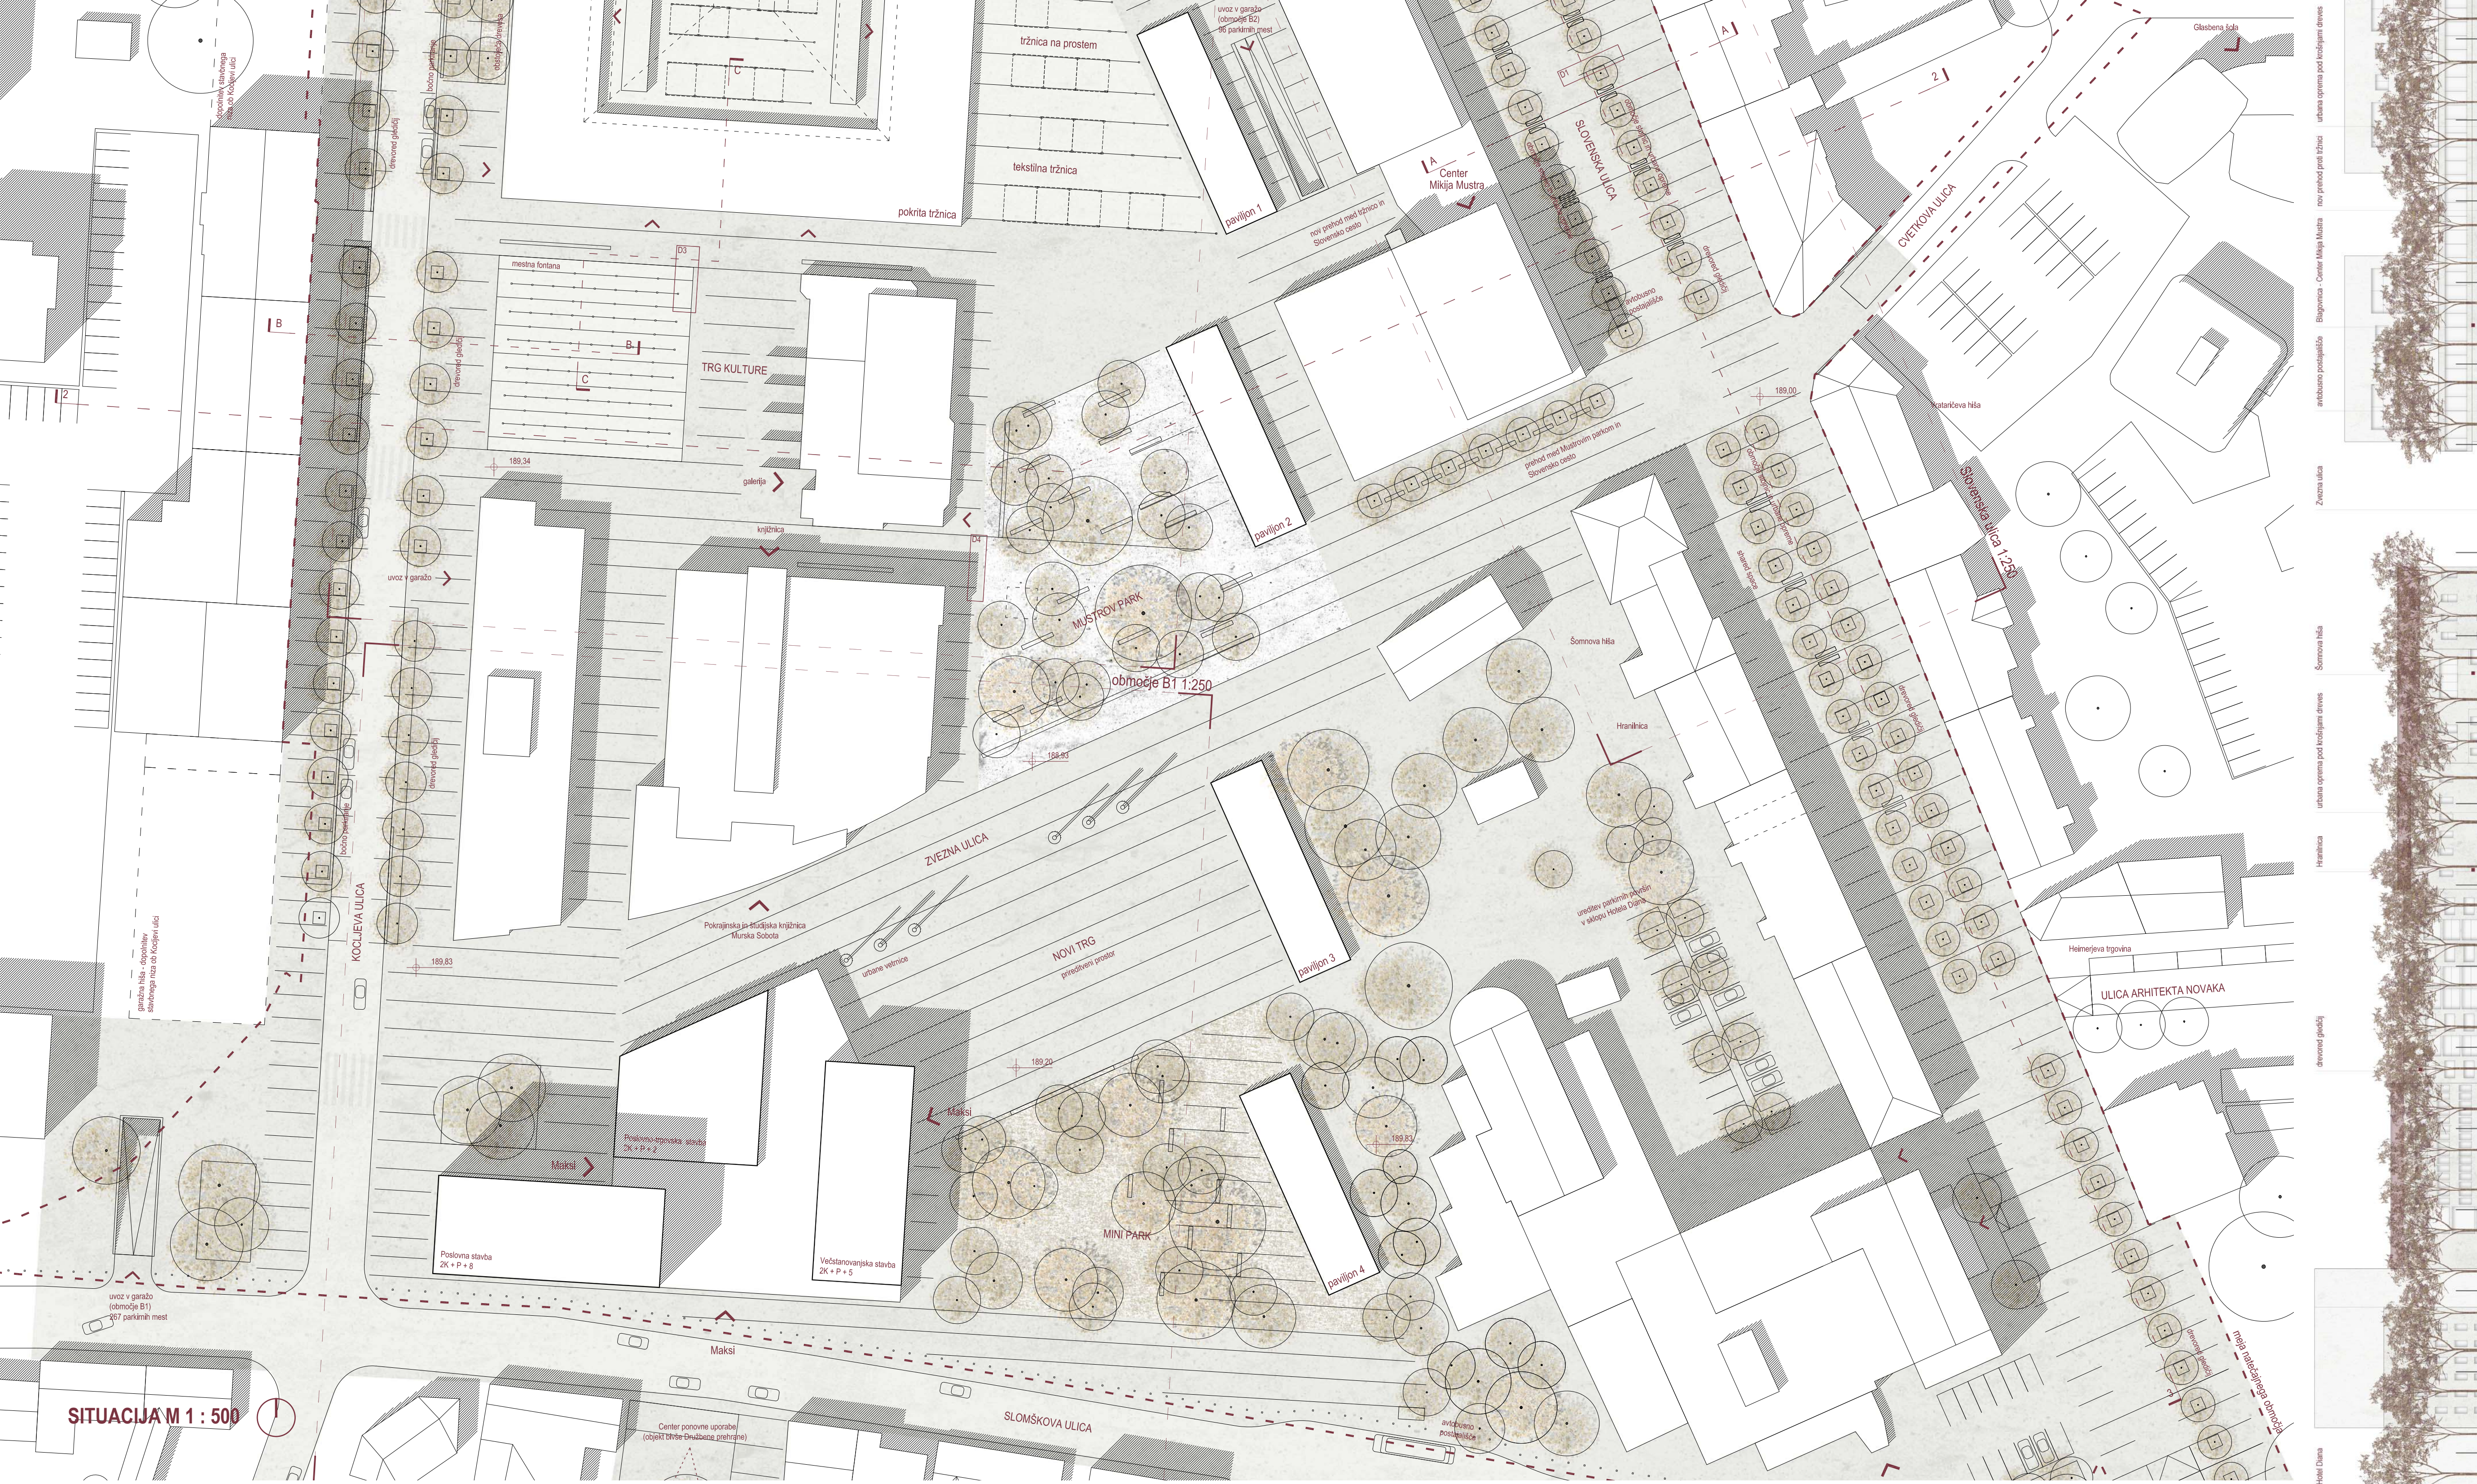

SITUACIJA M 1 : 500

- 1 Novi del pokrite tržnice - saniranje, priložno skladišče, lokali
- 2 Odprta tržnica - nadstrešnice za prosto prodajo na stojnicah, tekstil,
- 3 Obnovljena obstoječa pokrita tržnica - trgovine za meso, ribe, mlečne izdelke ...
- 4 Odprta tržnica - cvetje, zelišča, zelenjava ...
- 5 Podzemni del stare tržnice - hladilnica za meso, ribe, mlečne izdelke

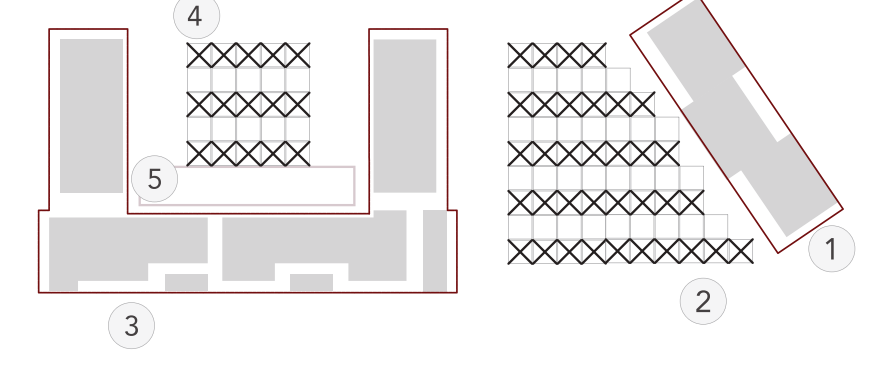


POSTAVITEV MAKSIMALNEGA ŠTEVILA STOJNIC




SLOVANSKA ULICA PO PRENOVI



KOCLJEVA ULICA

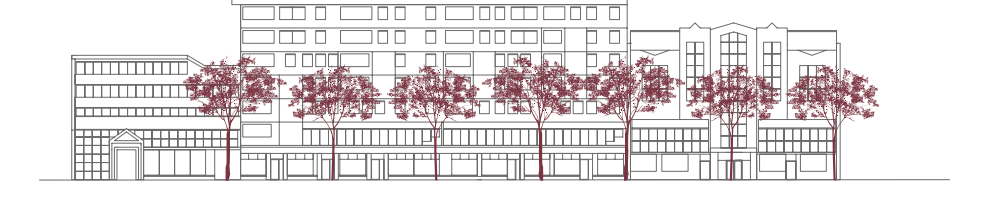

TRUBARJEV DREVORED

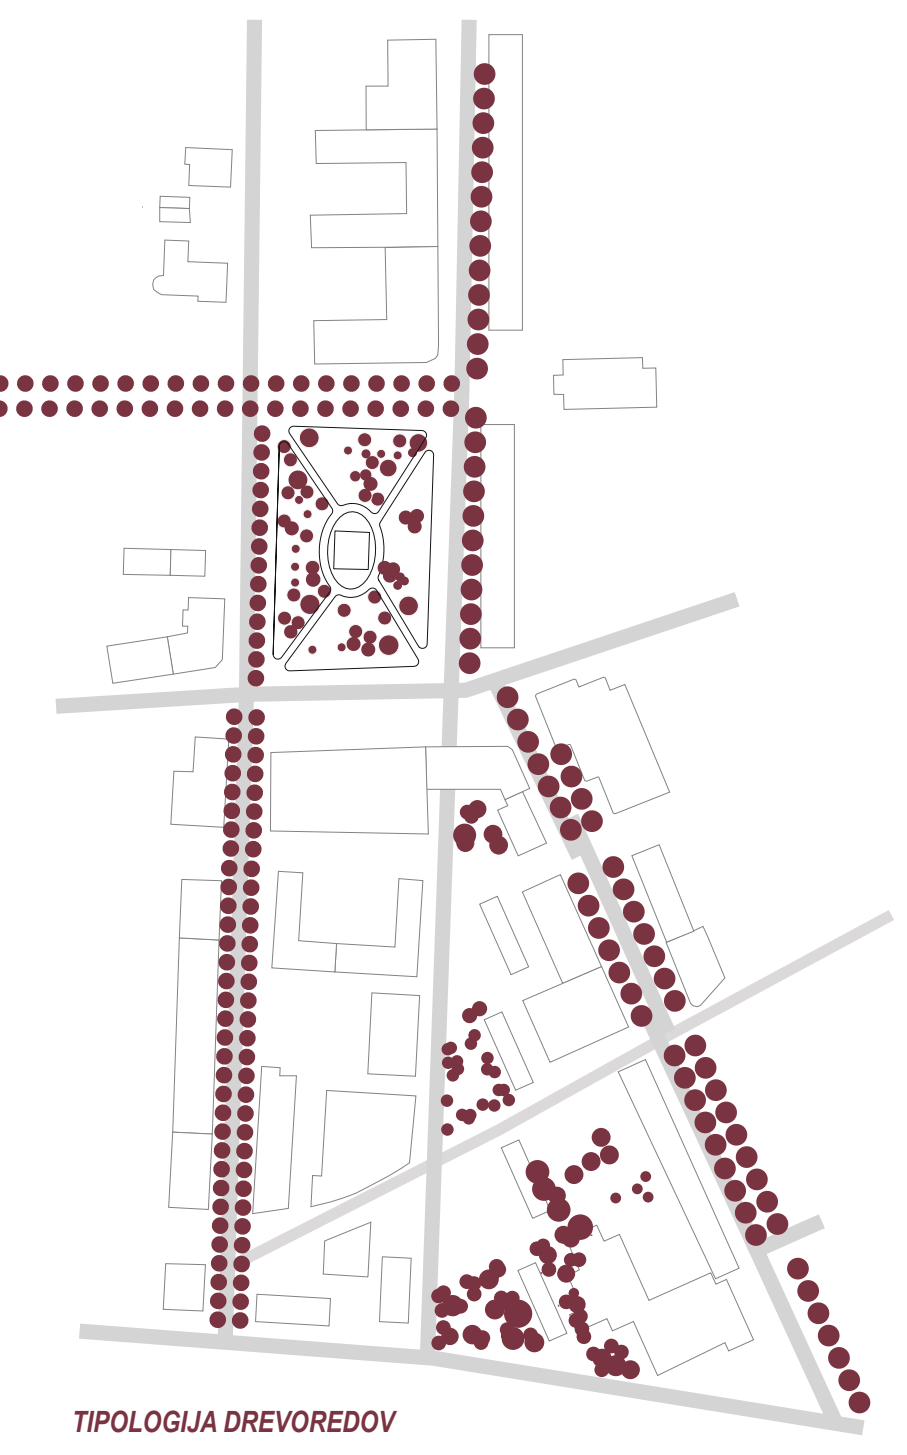


TIPOLOGIJA DREVOREDOV




PROMETNA SCHEMA


PREREZ 2 M 1 : 500

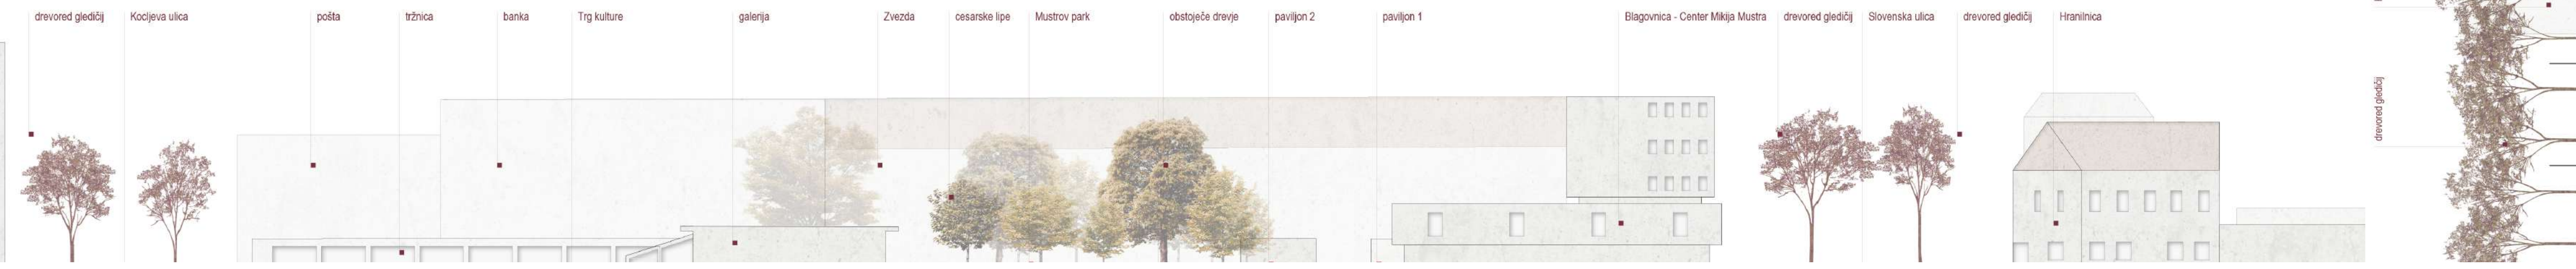


POGLED NA MUSTROV PARK IN TRŽNICO

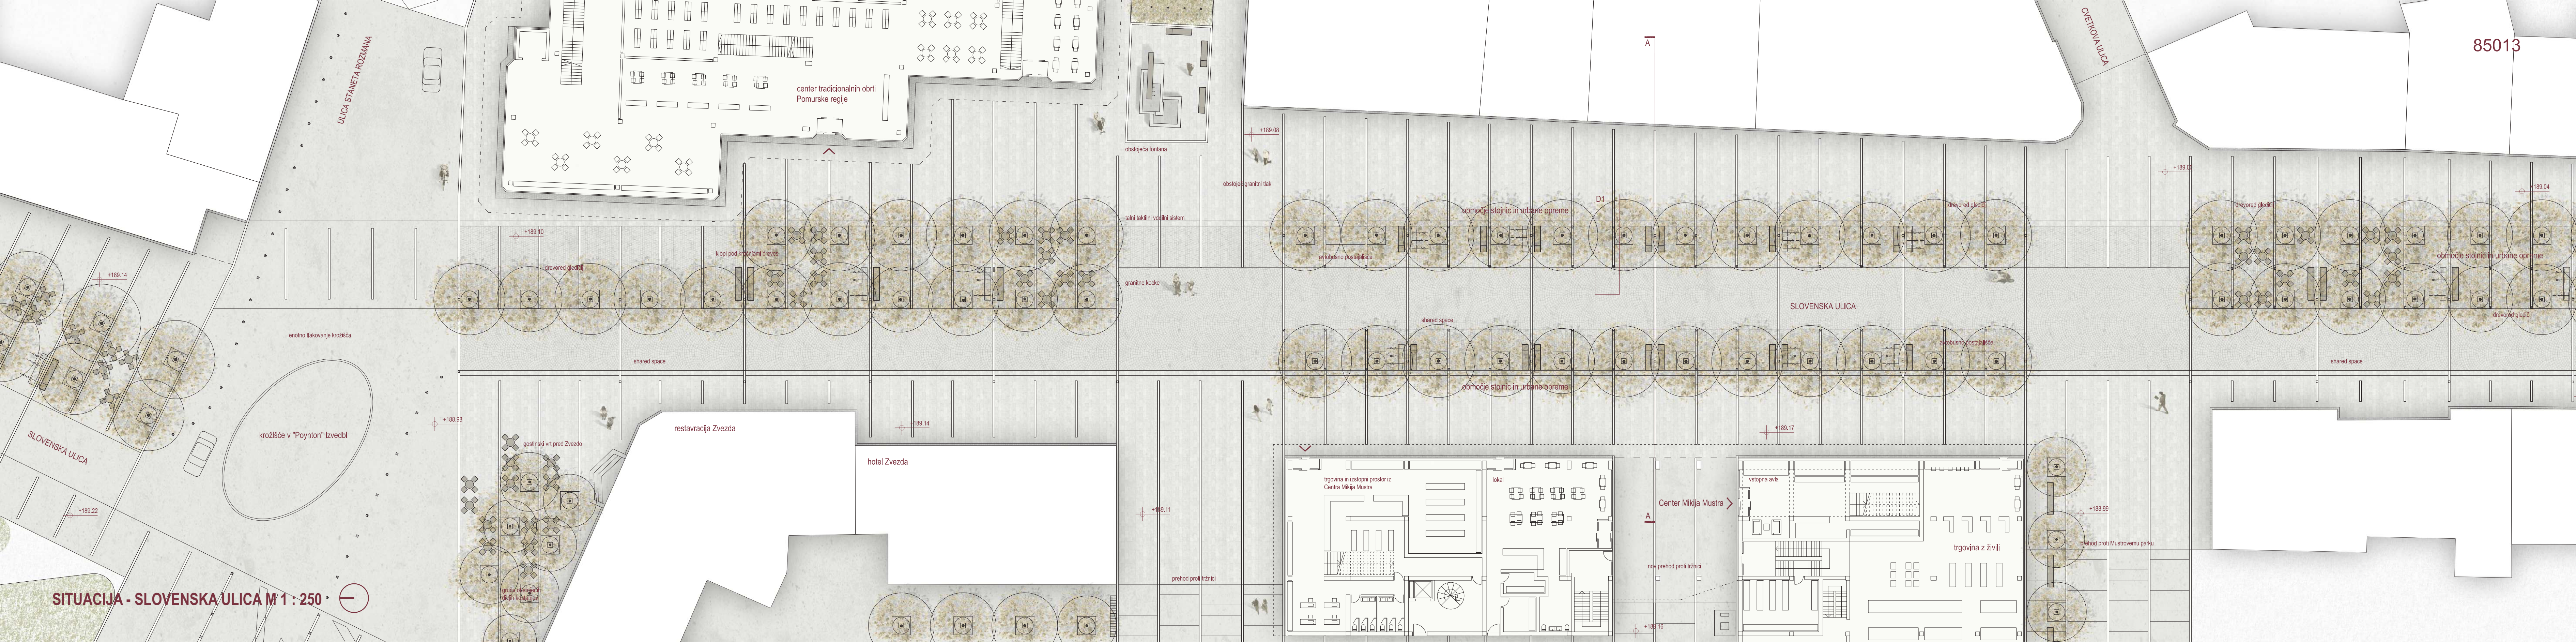

SITUACIJA - SLOVENSKA ULICA M 1 : 250

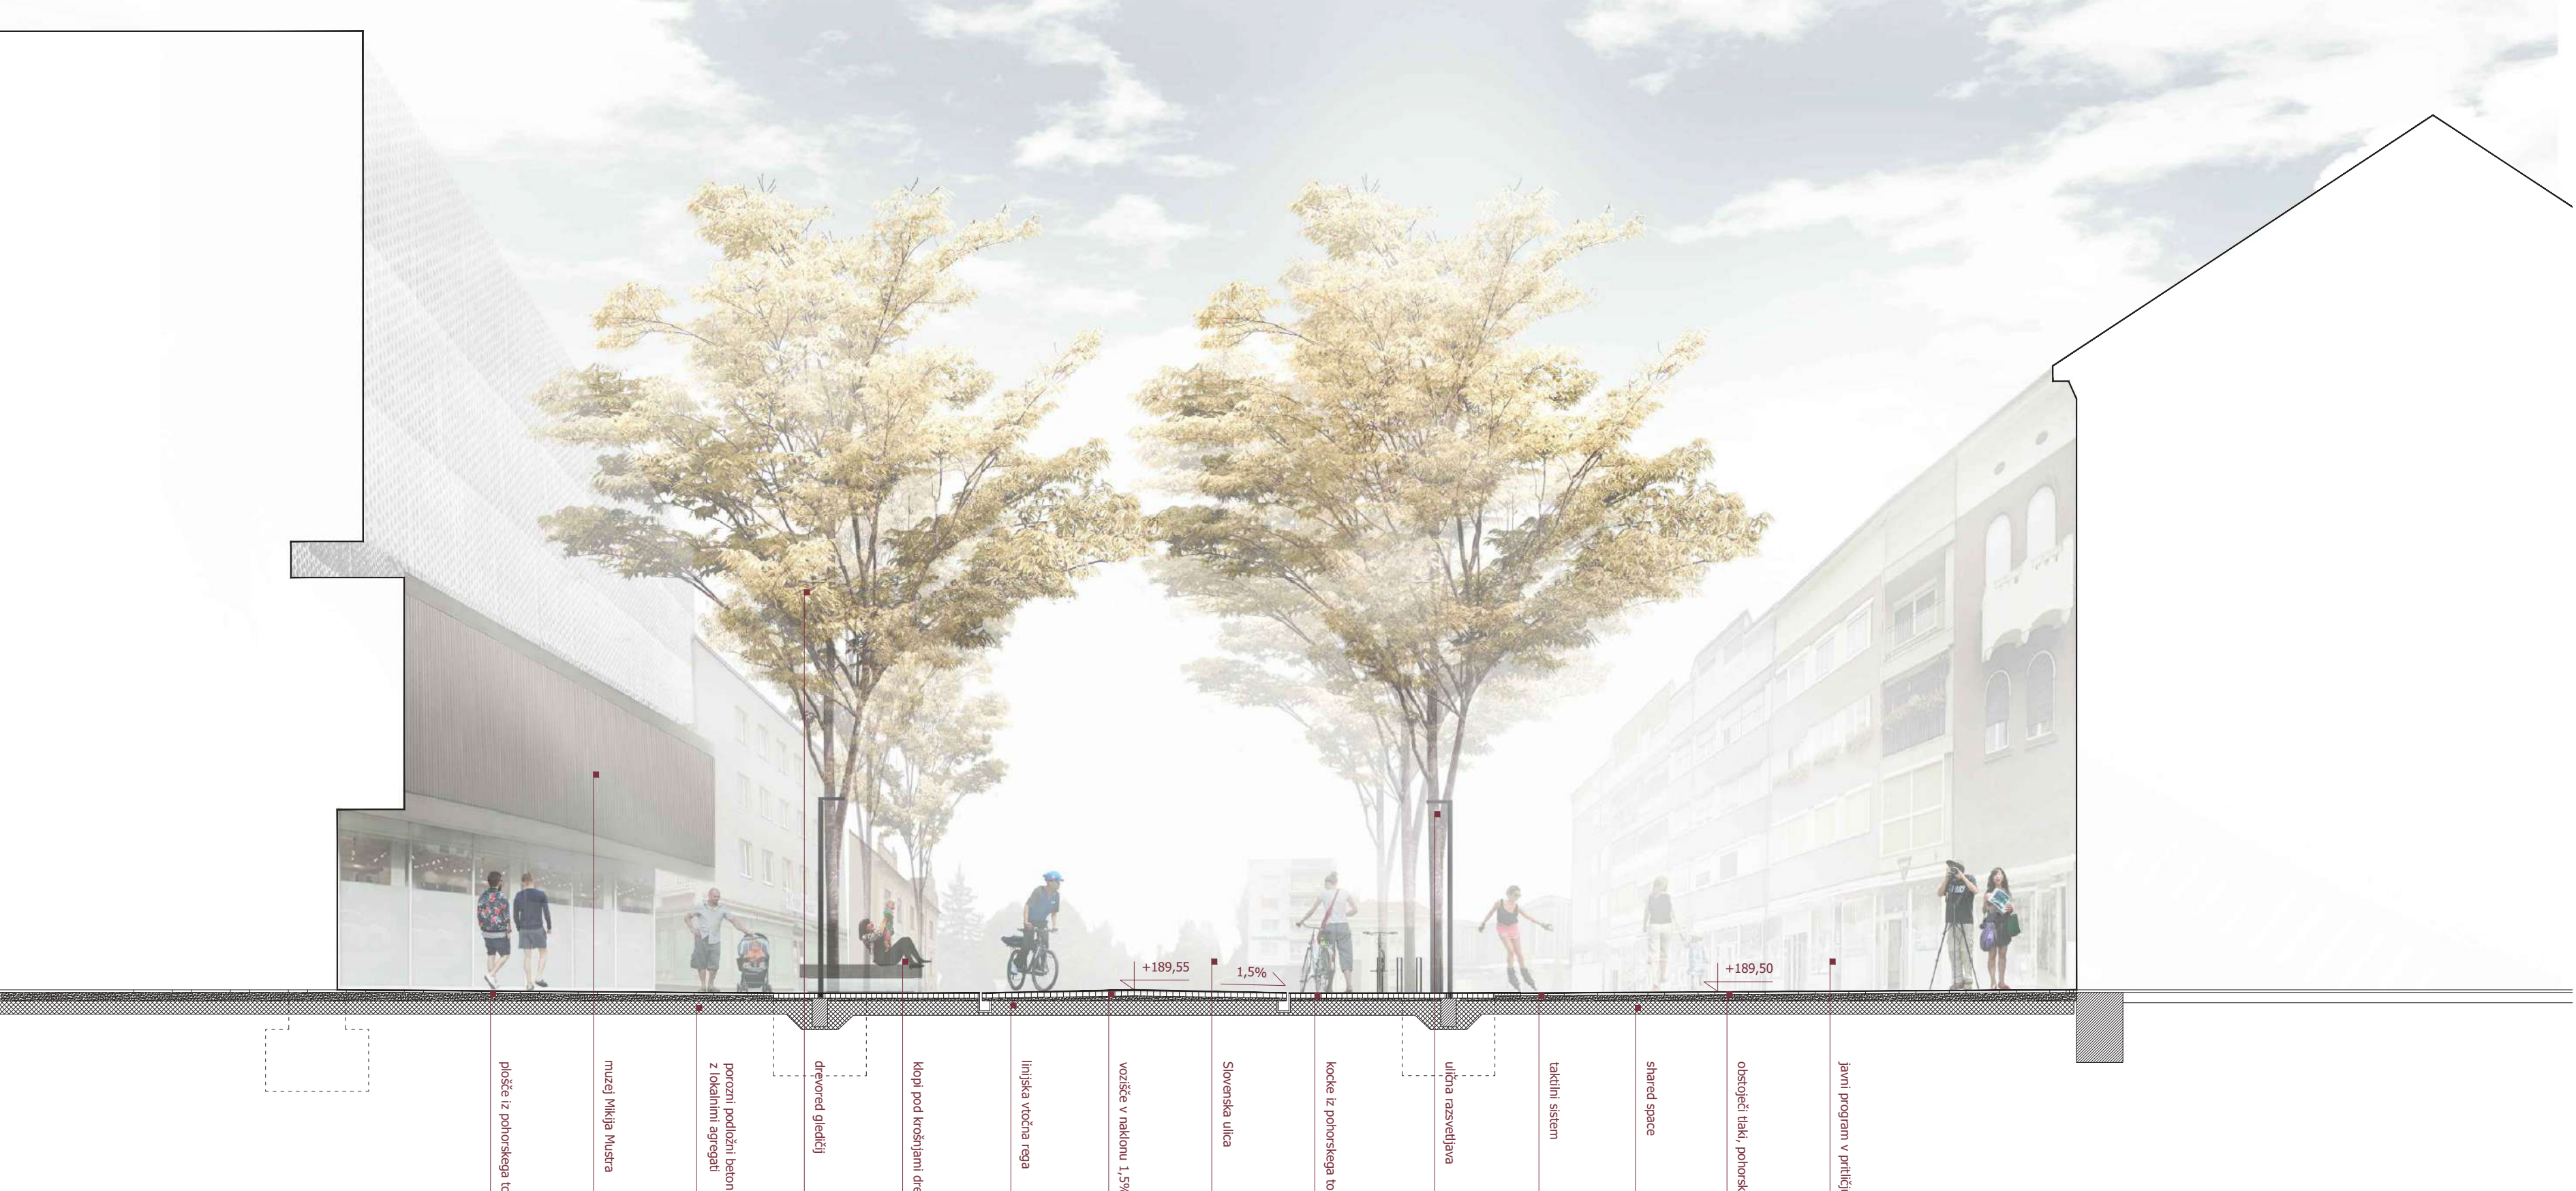

PREREZ_A M 1 : 100

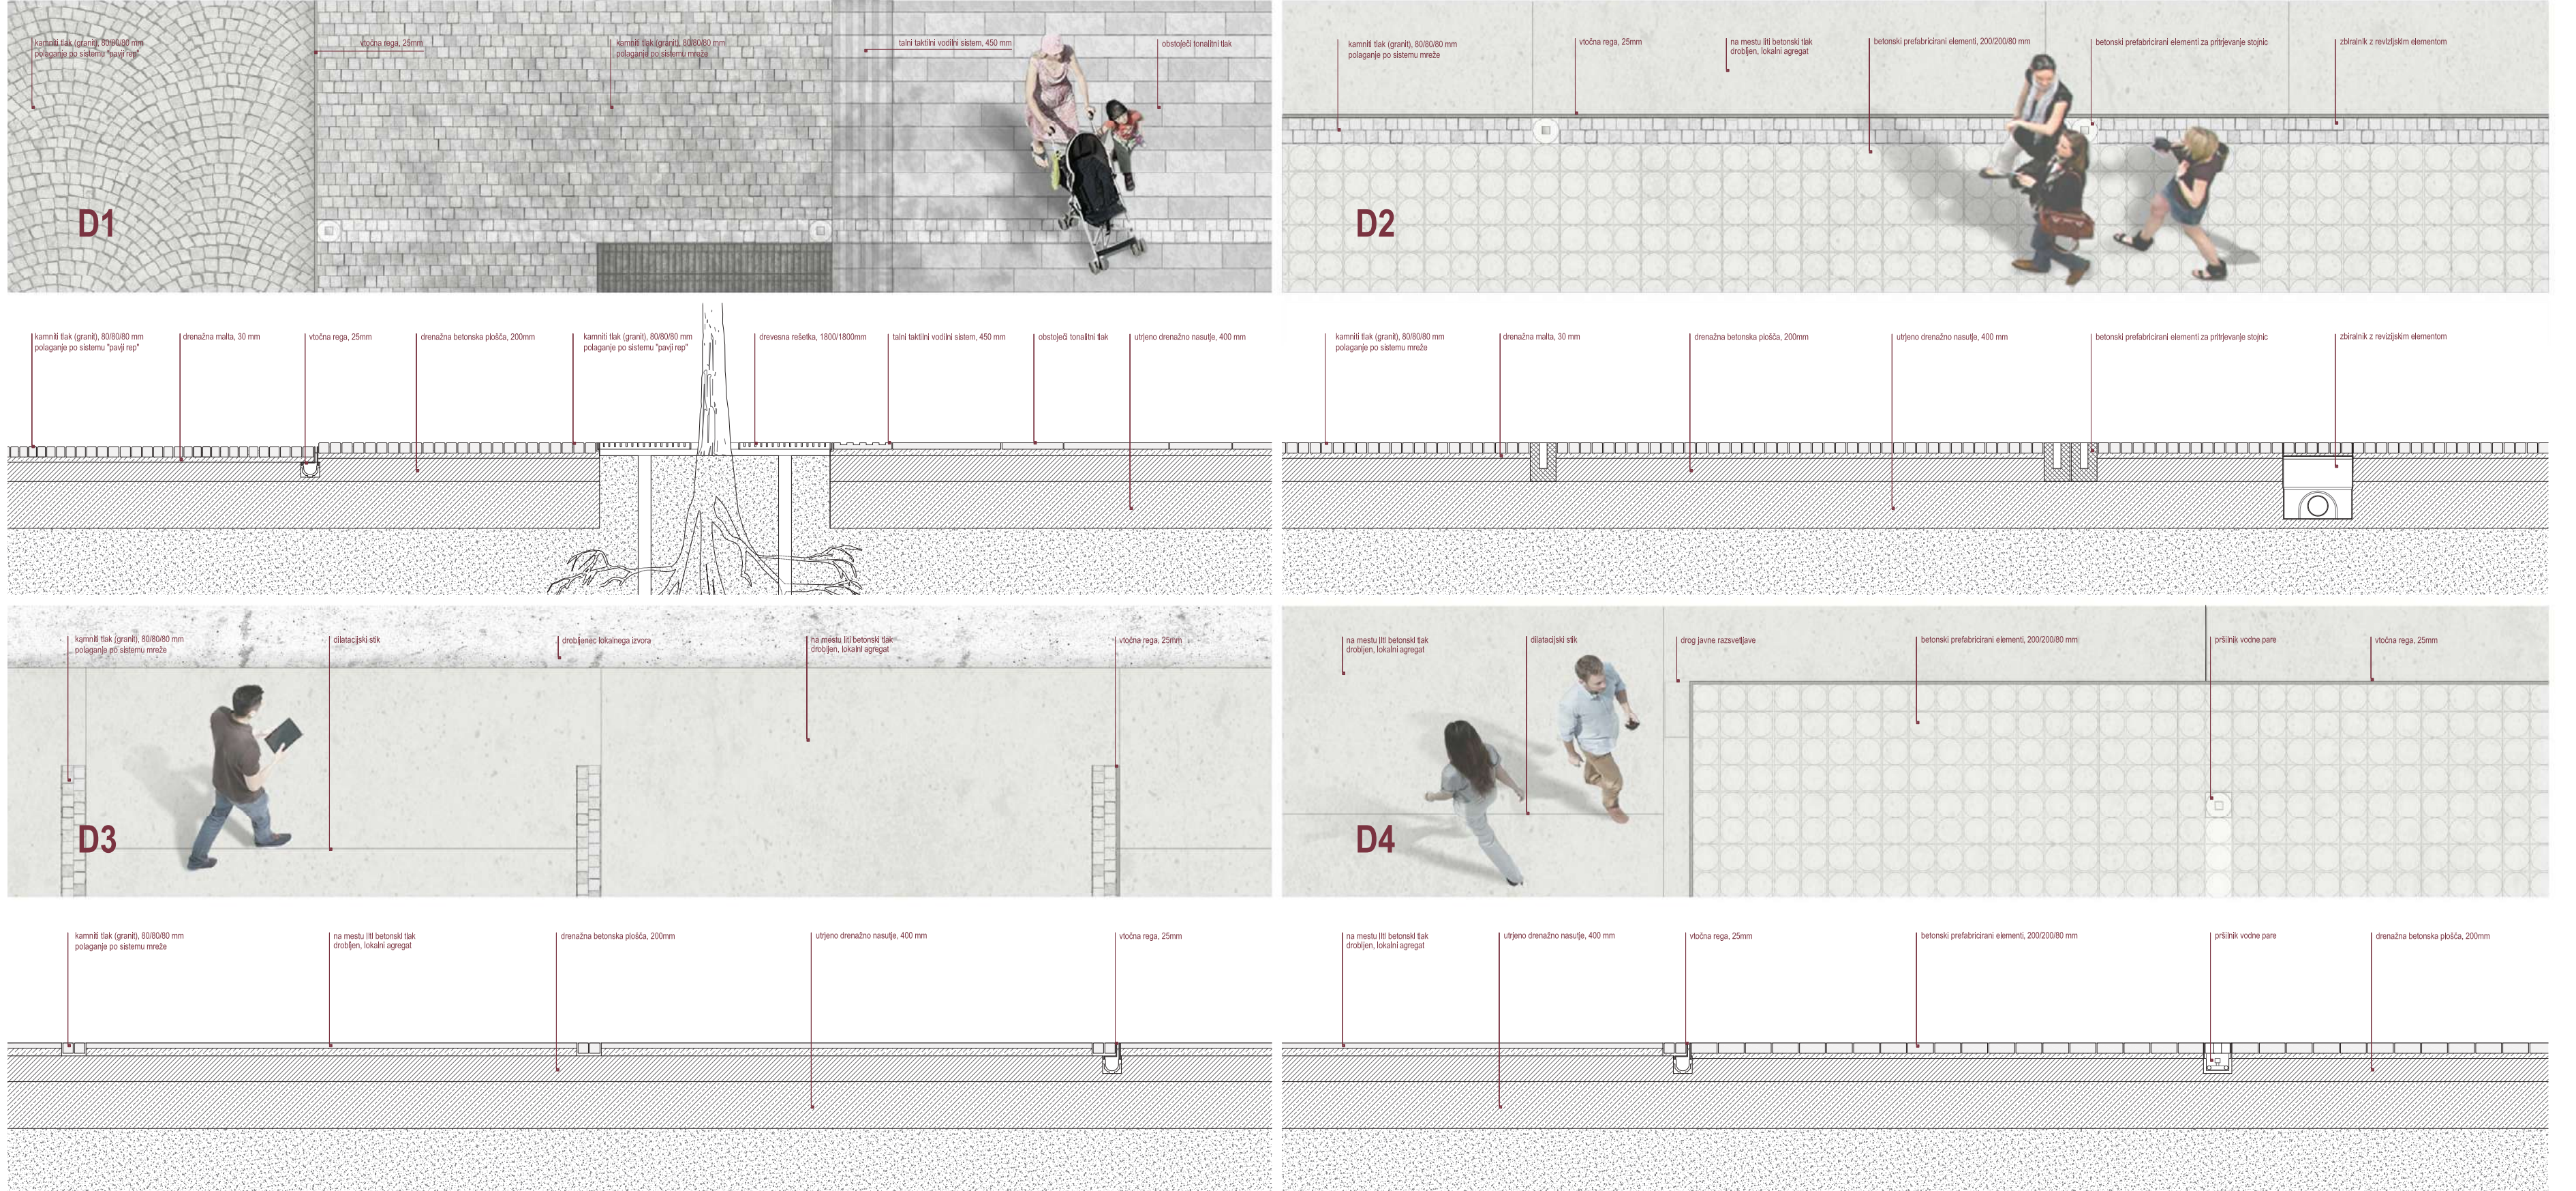

DETALJ TLAKOV M 1 : 25




SKUPNI PROSTOR SLOVENSKE CESTE



AVTOBUSNO POSTAJALIŠČE M 1 : 50

URBANA OPREMA M 1 : 25

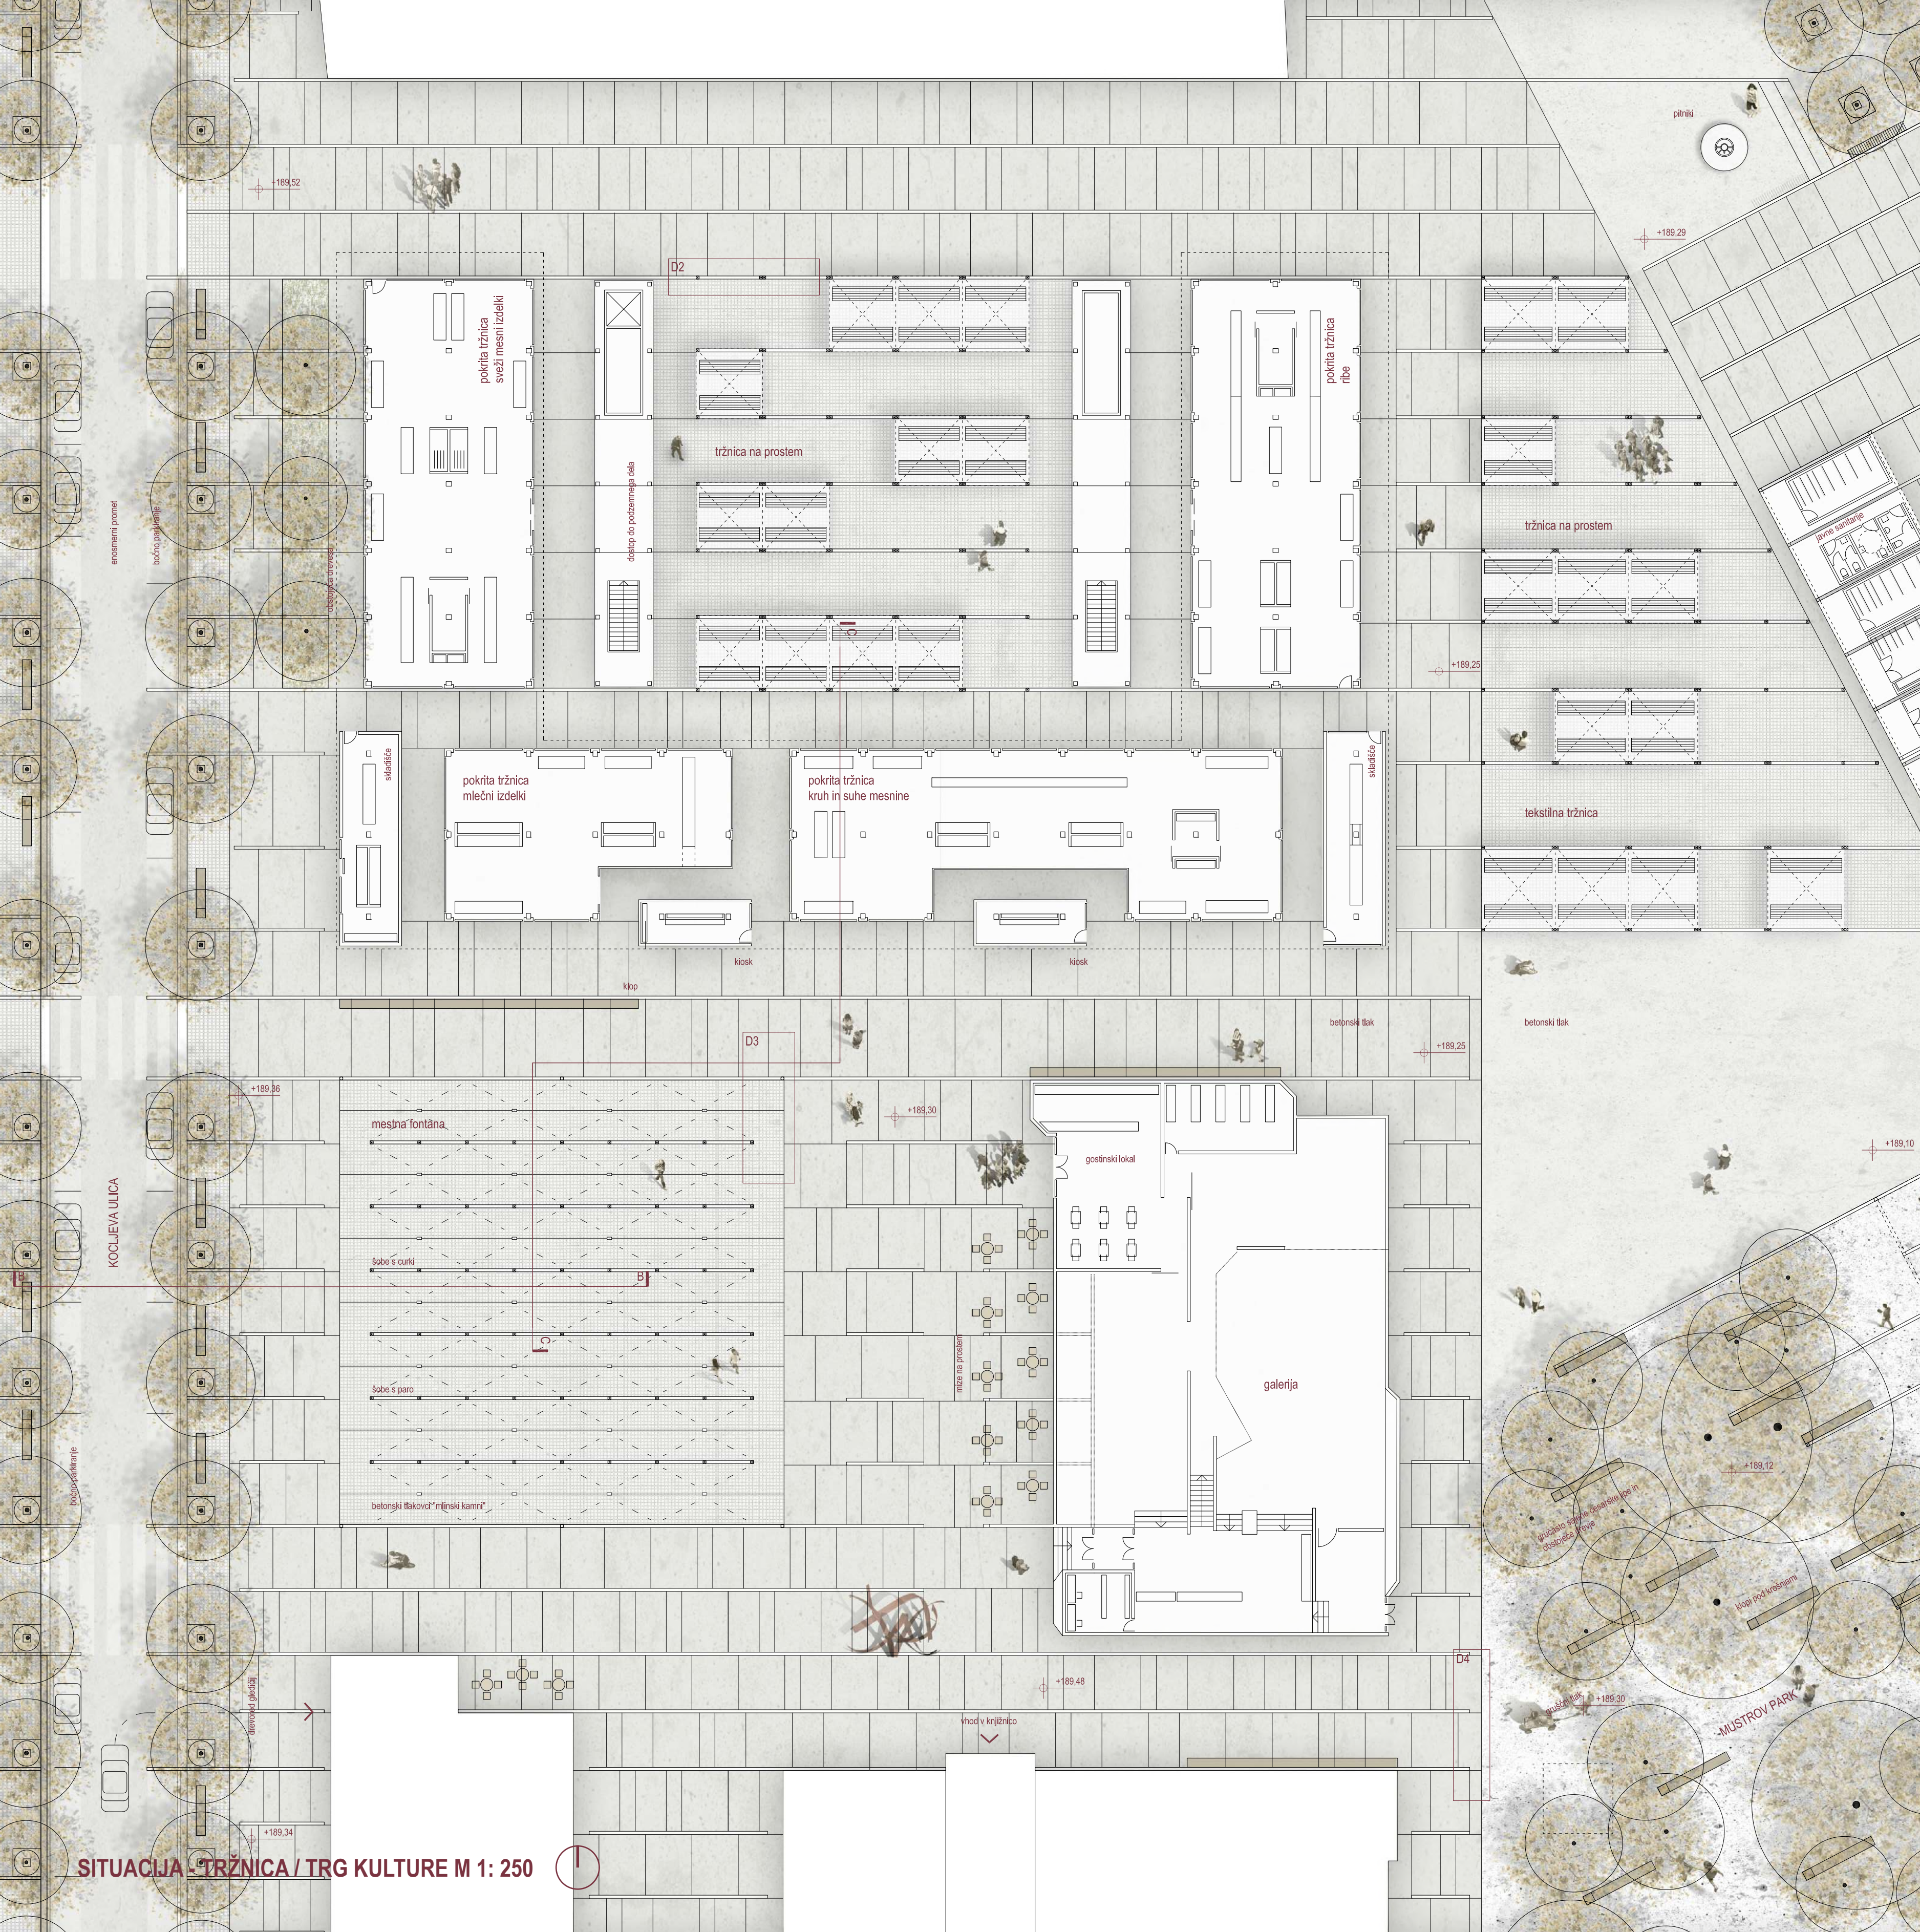

SITUACIJA - TRŽNICA / TRG KULTURE M 1 : 250




PREREZ B_B M 1 : 100




PREREZ C_C M 1 : 100




UREDITEV TRGA KULTURE

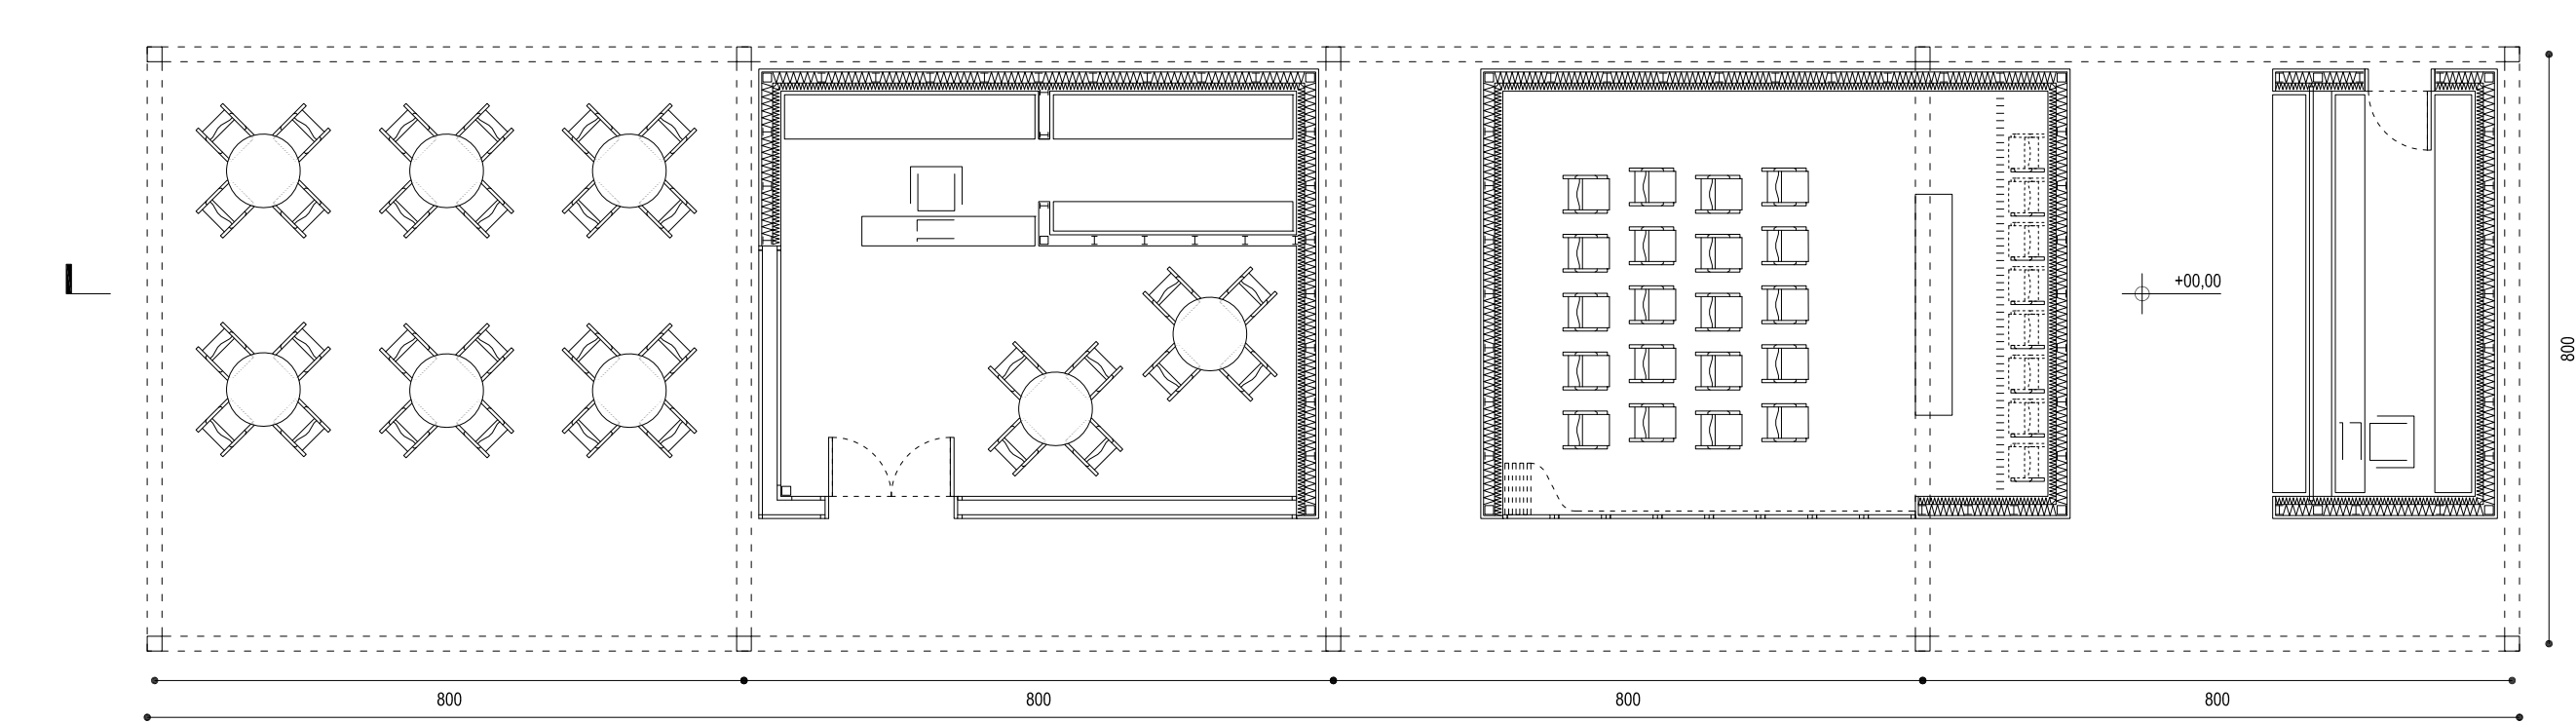


TLORIS PAVILJONA M 1 : 100

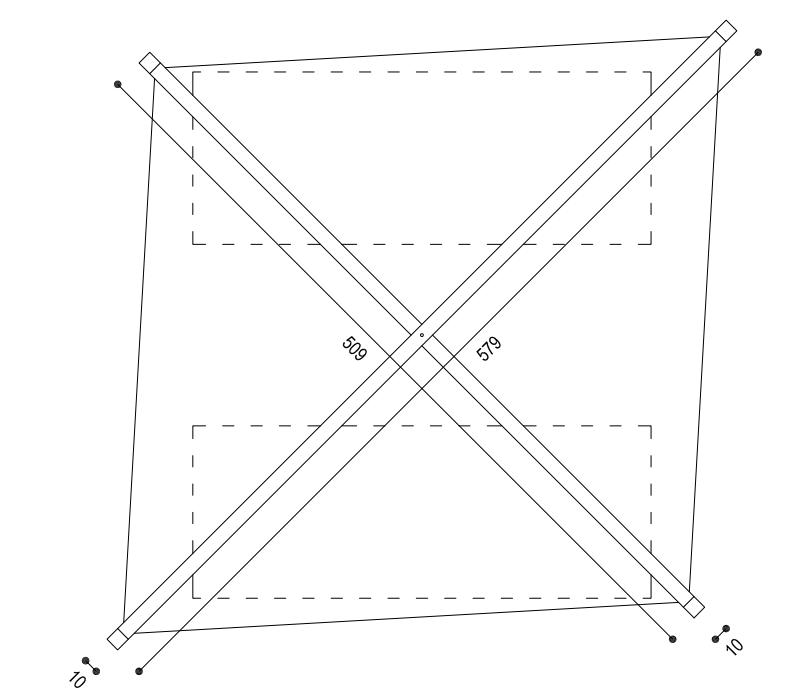

STOJNICA M 1 : 50

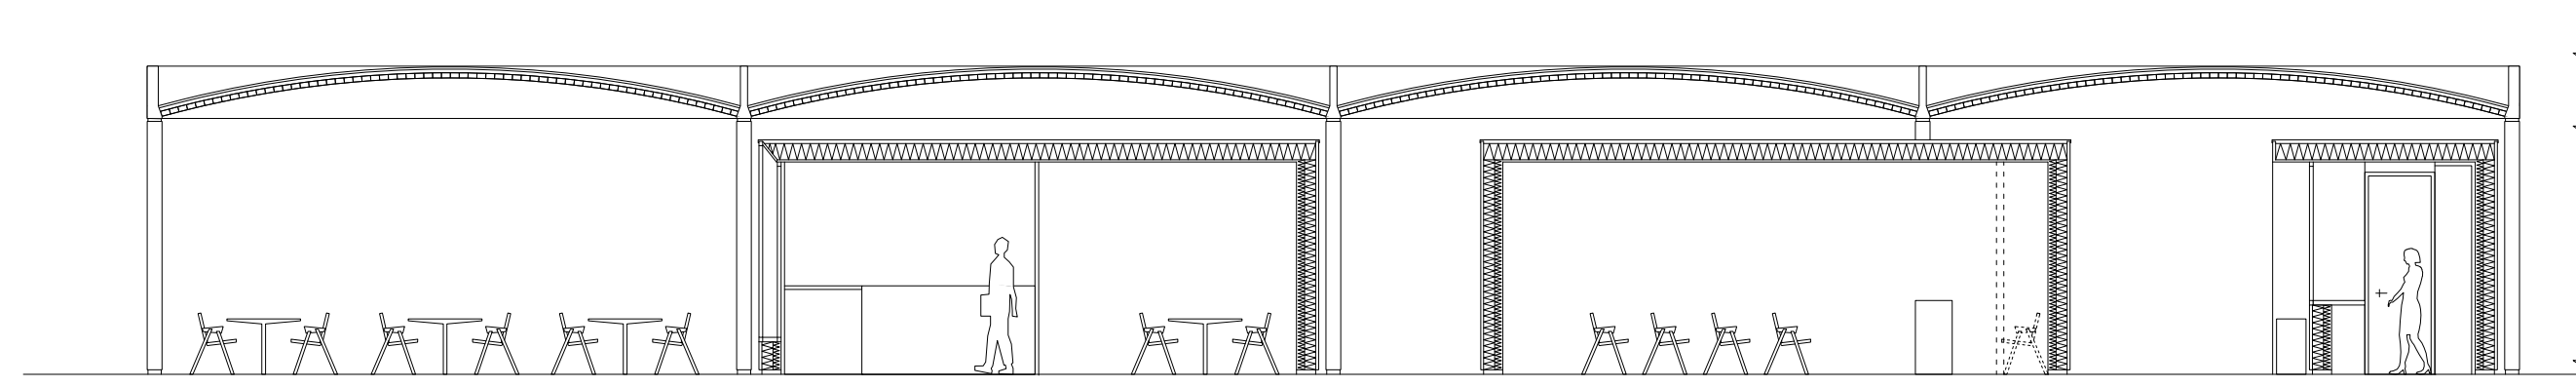

PREREZ PAVILJONA M 1 : 100

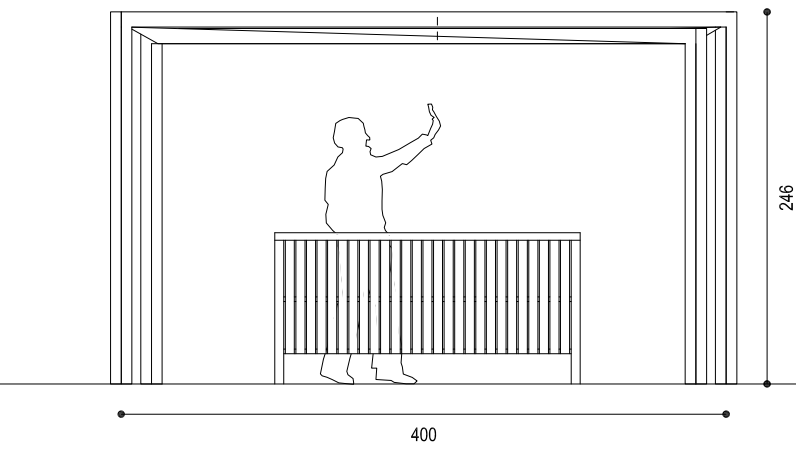





SITUACIJA - OBMOČJE B1 M 1: 250




FOTOGRAFIJE MAKETE

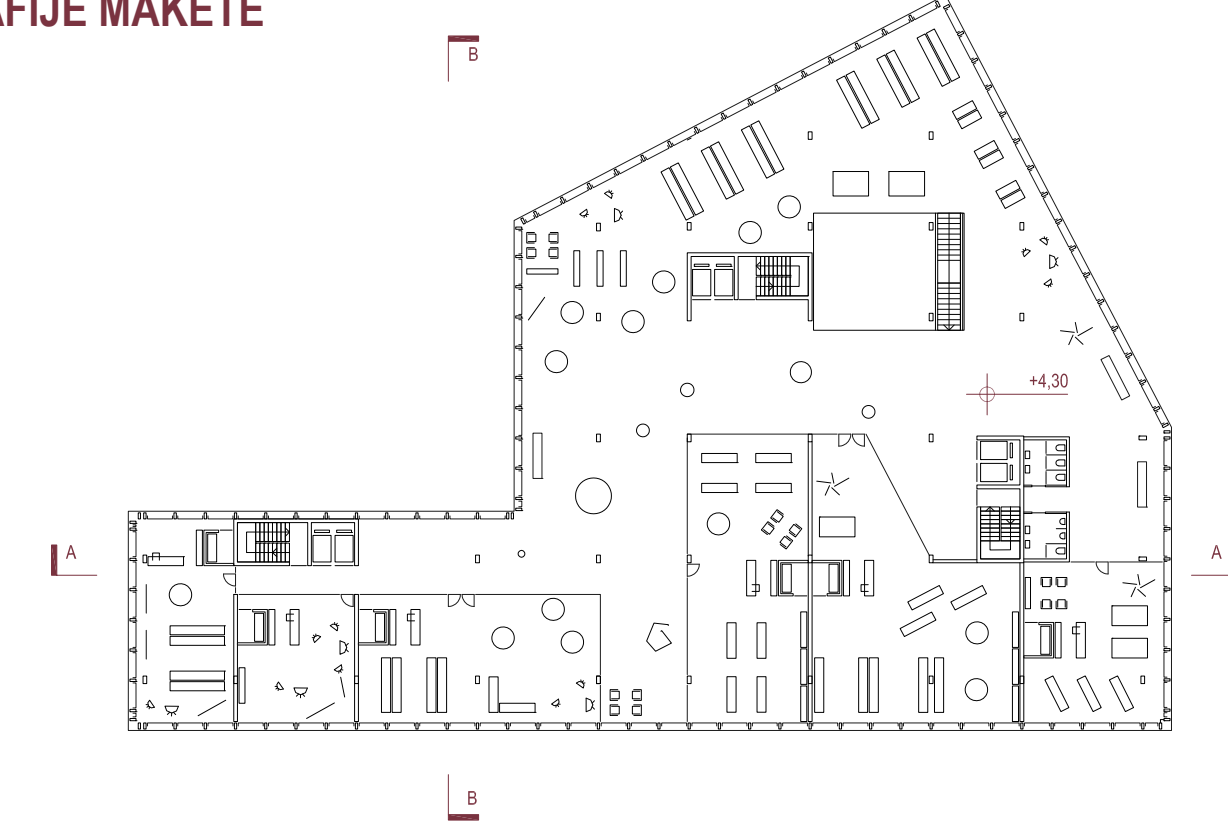


TLORIS PRVEGA NADSTROPJA 1 : 500

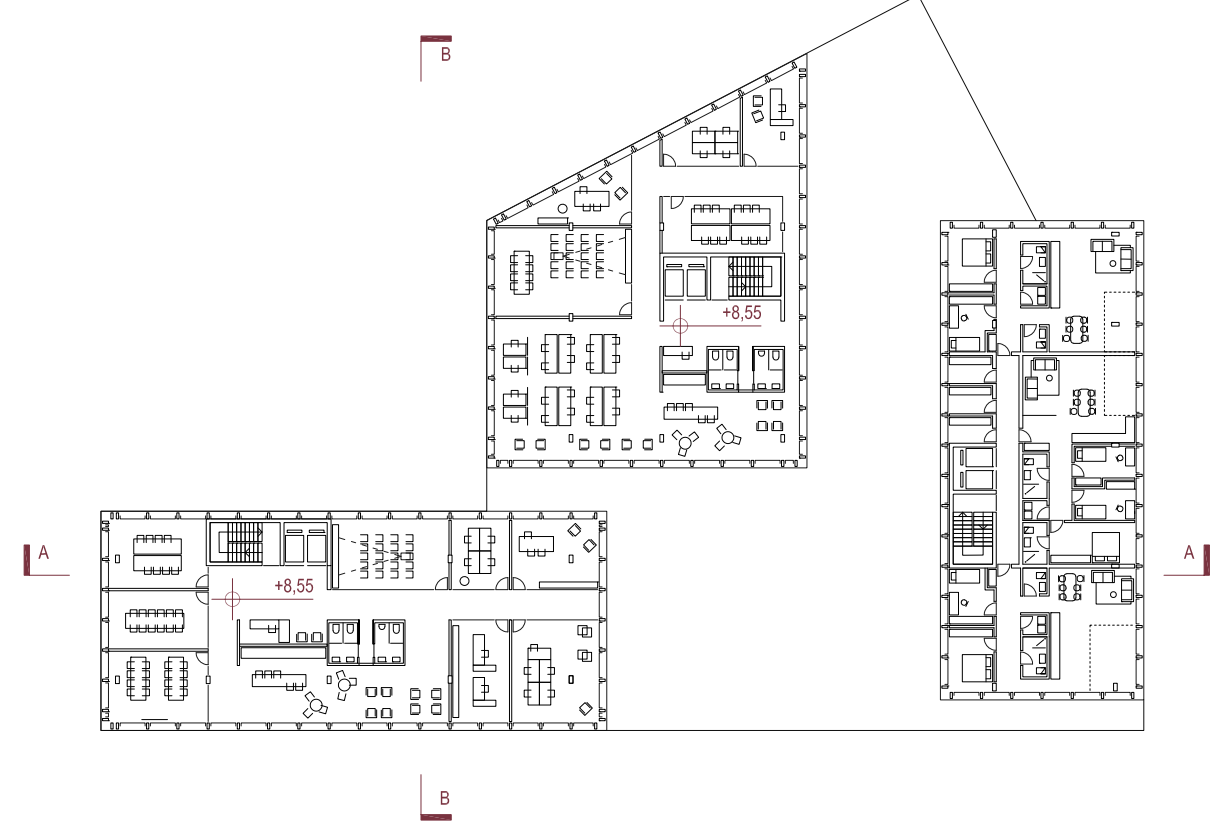

TLORIS TIPIČNE ETAŽE 1 : 500

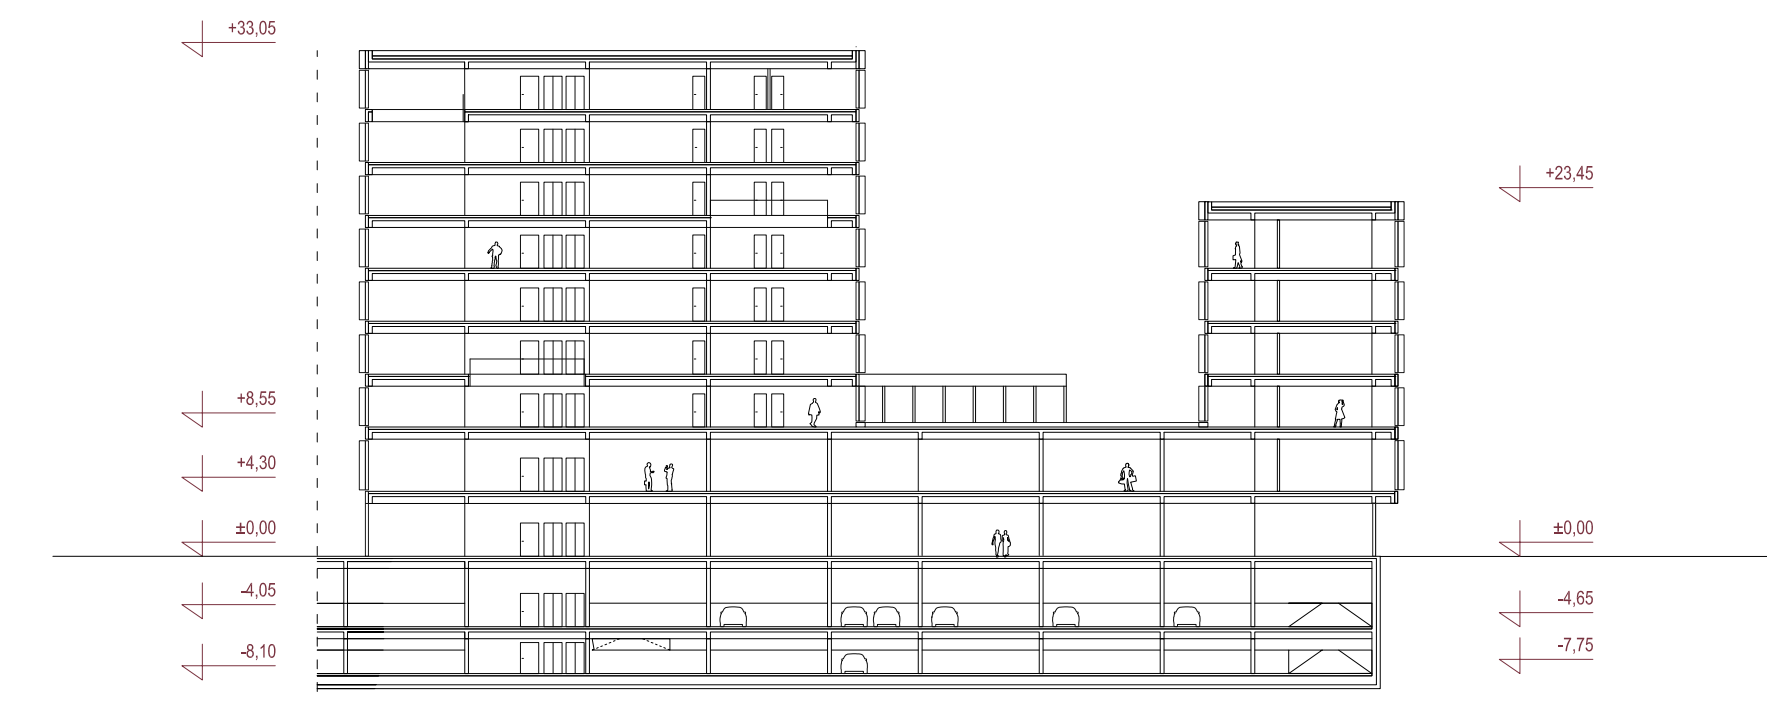

PREREZ A 1 : 500

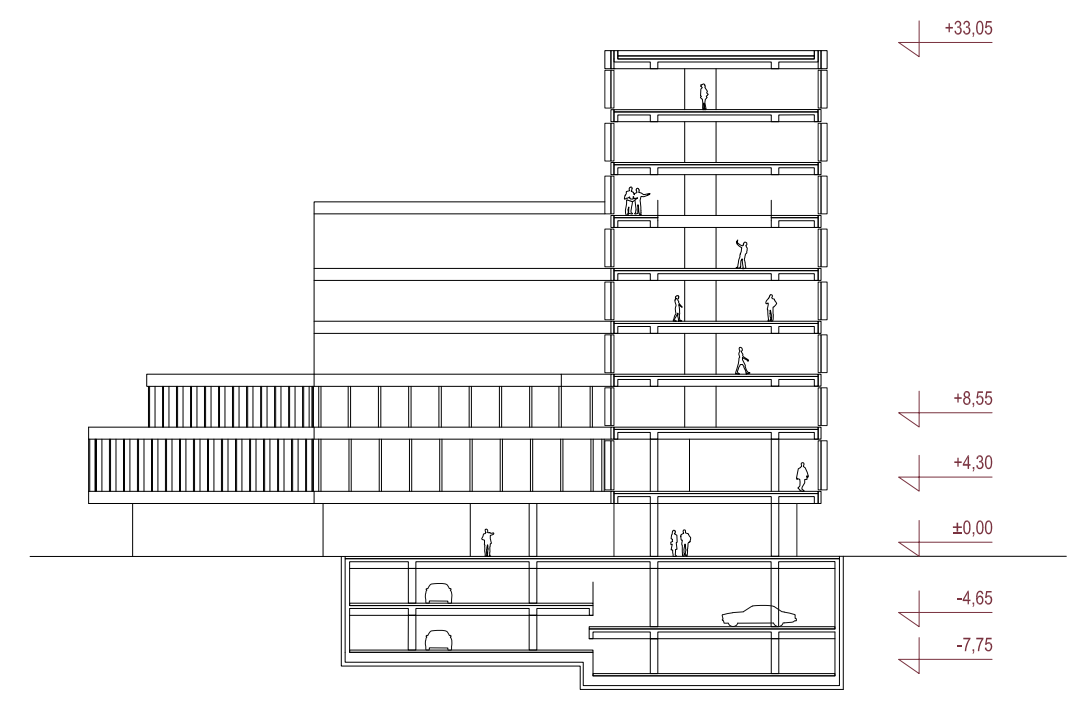

PREREZ B 1 : 500



POGLED NA MINI PARK



POGLED NA NOVI TRG