


SITUACIJA z navezavo na OKOLICO M1:1000

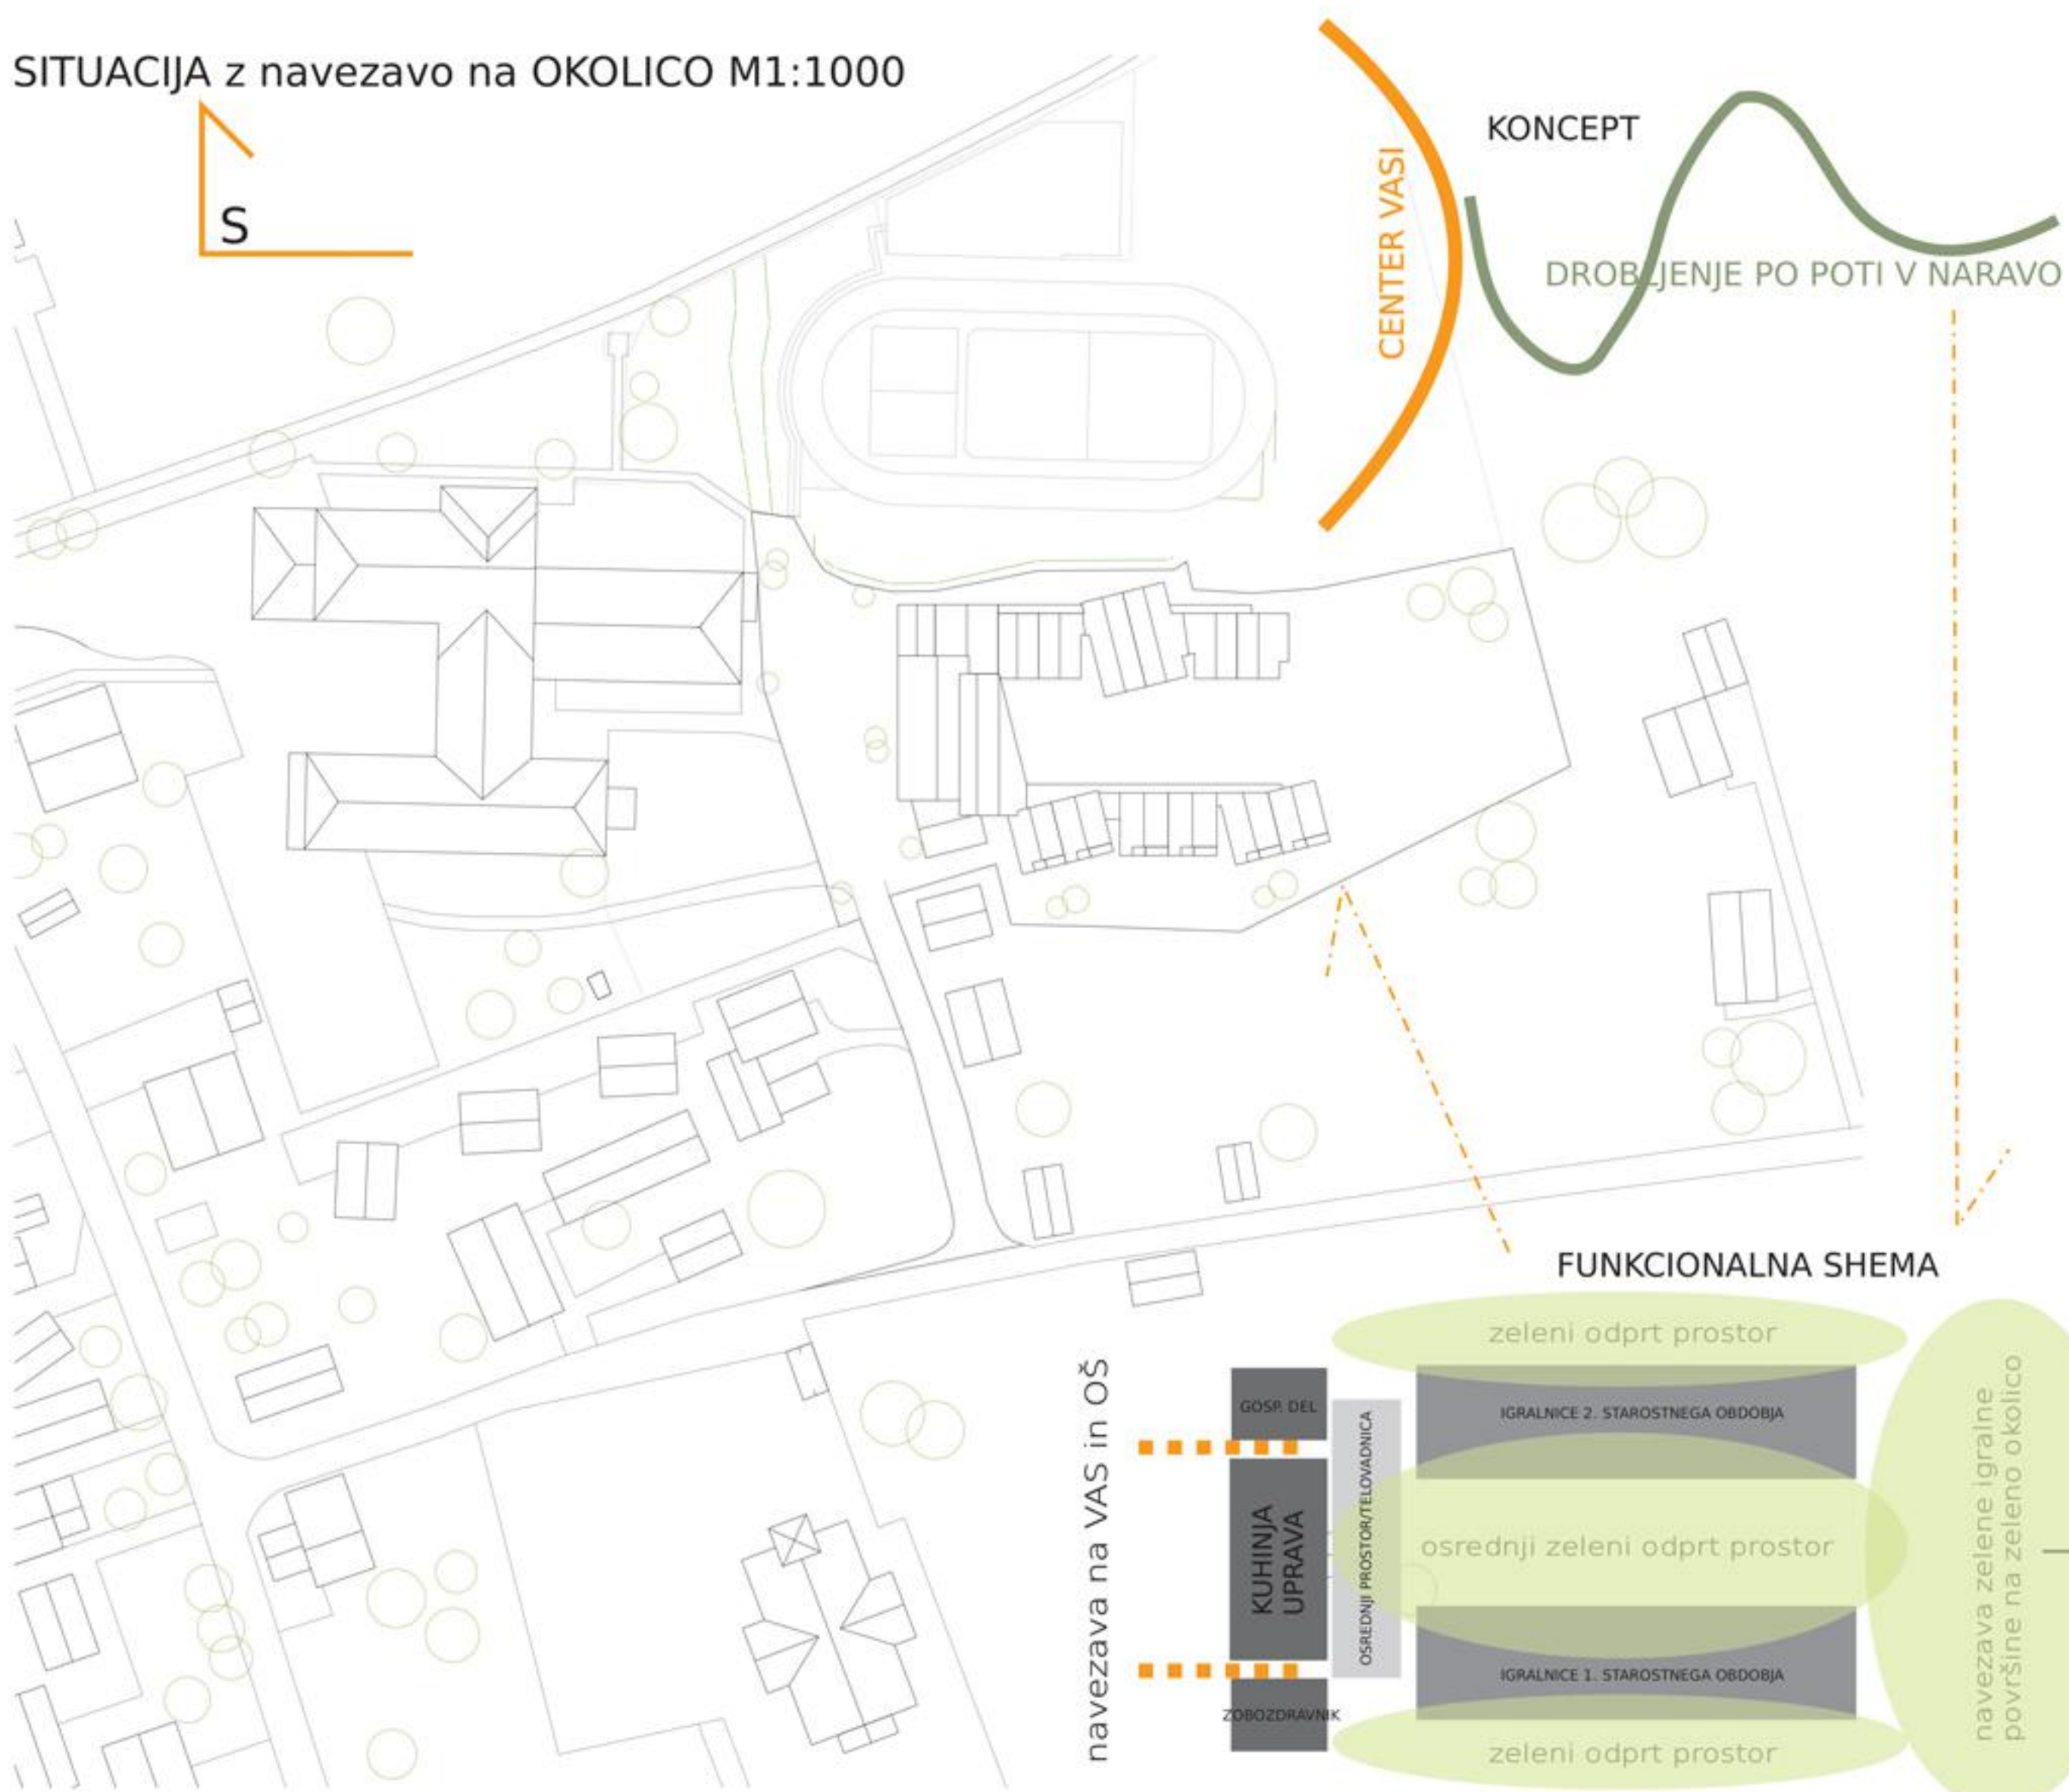


PERSPEKTIVNI POGLED iz JZ smeri



PERSPEKTIVNI POGLED OSREDNJEGA PROSTORA



AKSONOMETRIČEN PRIKAZ iz JV smeri

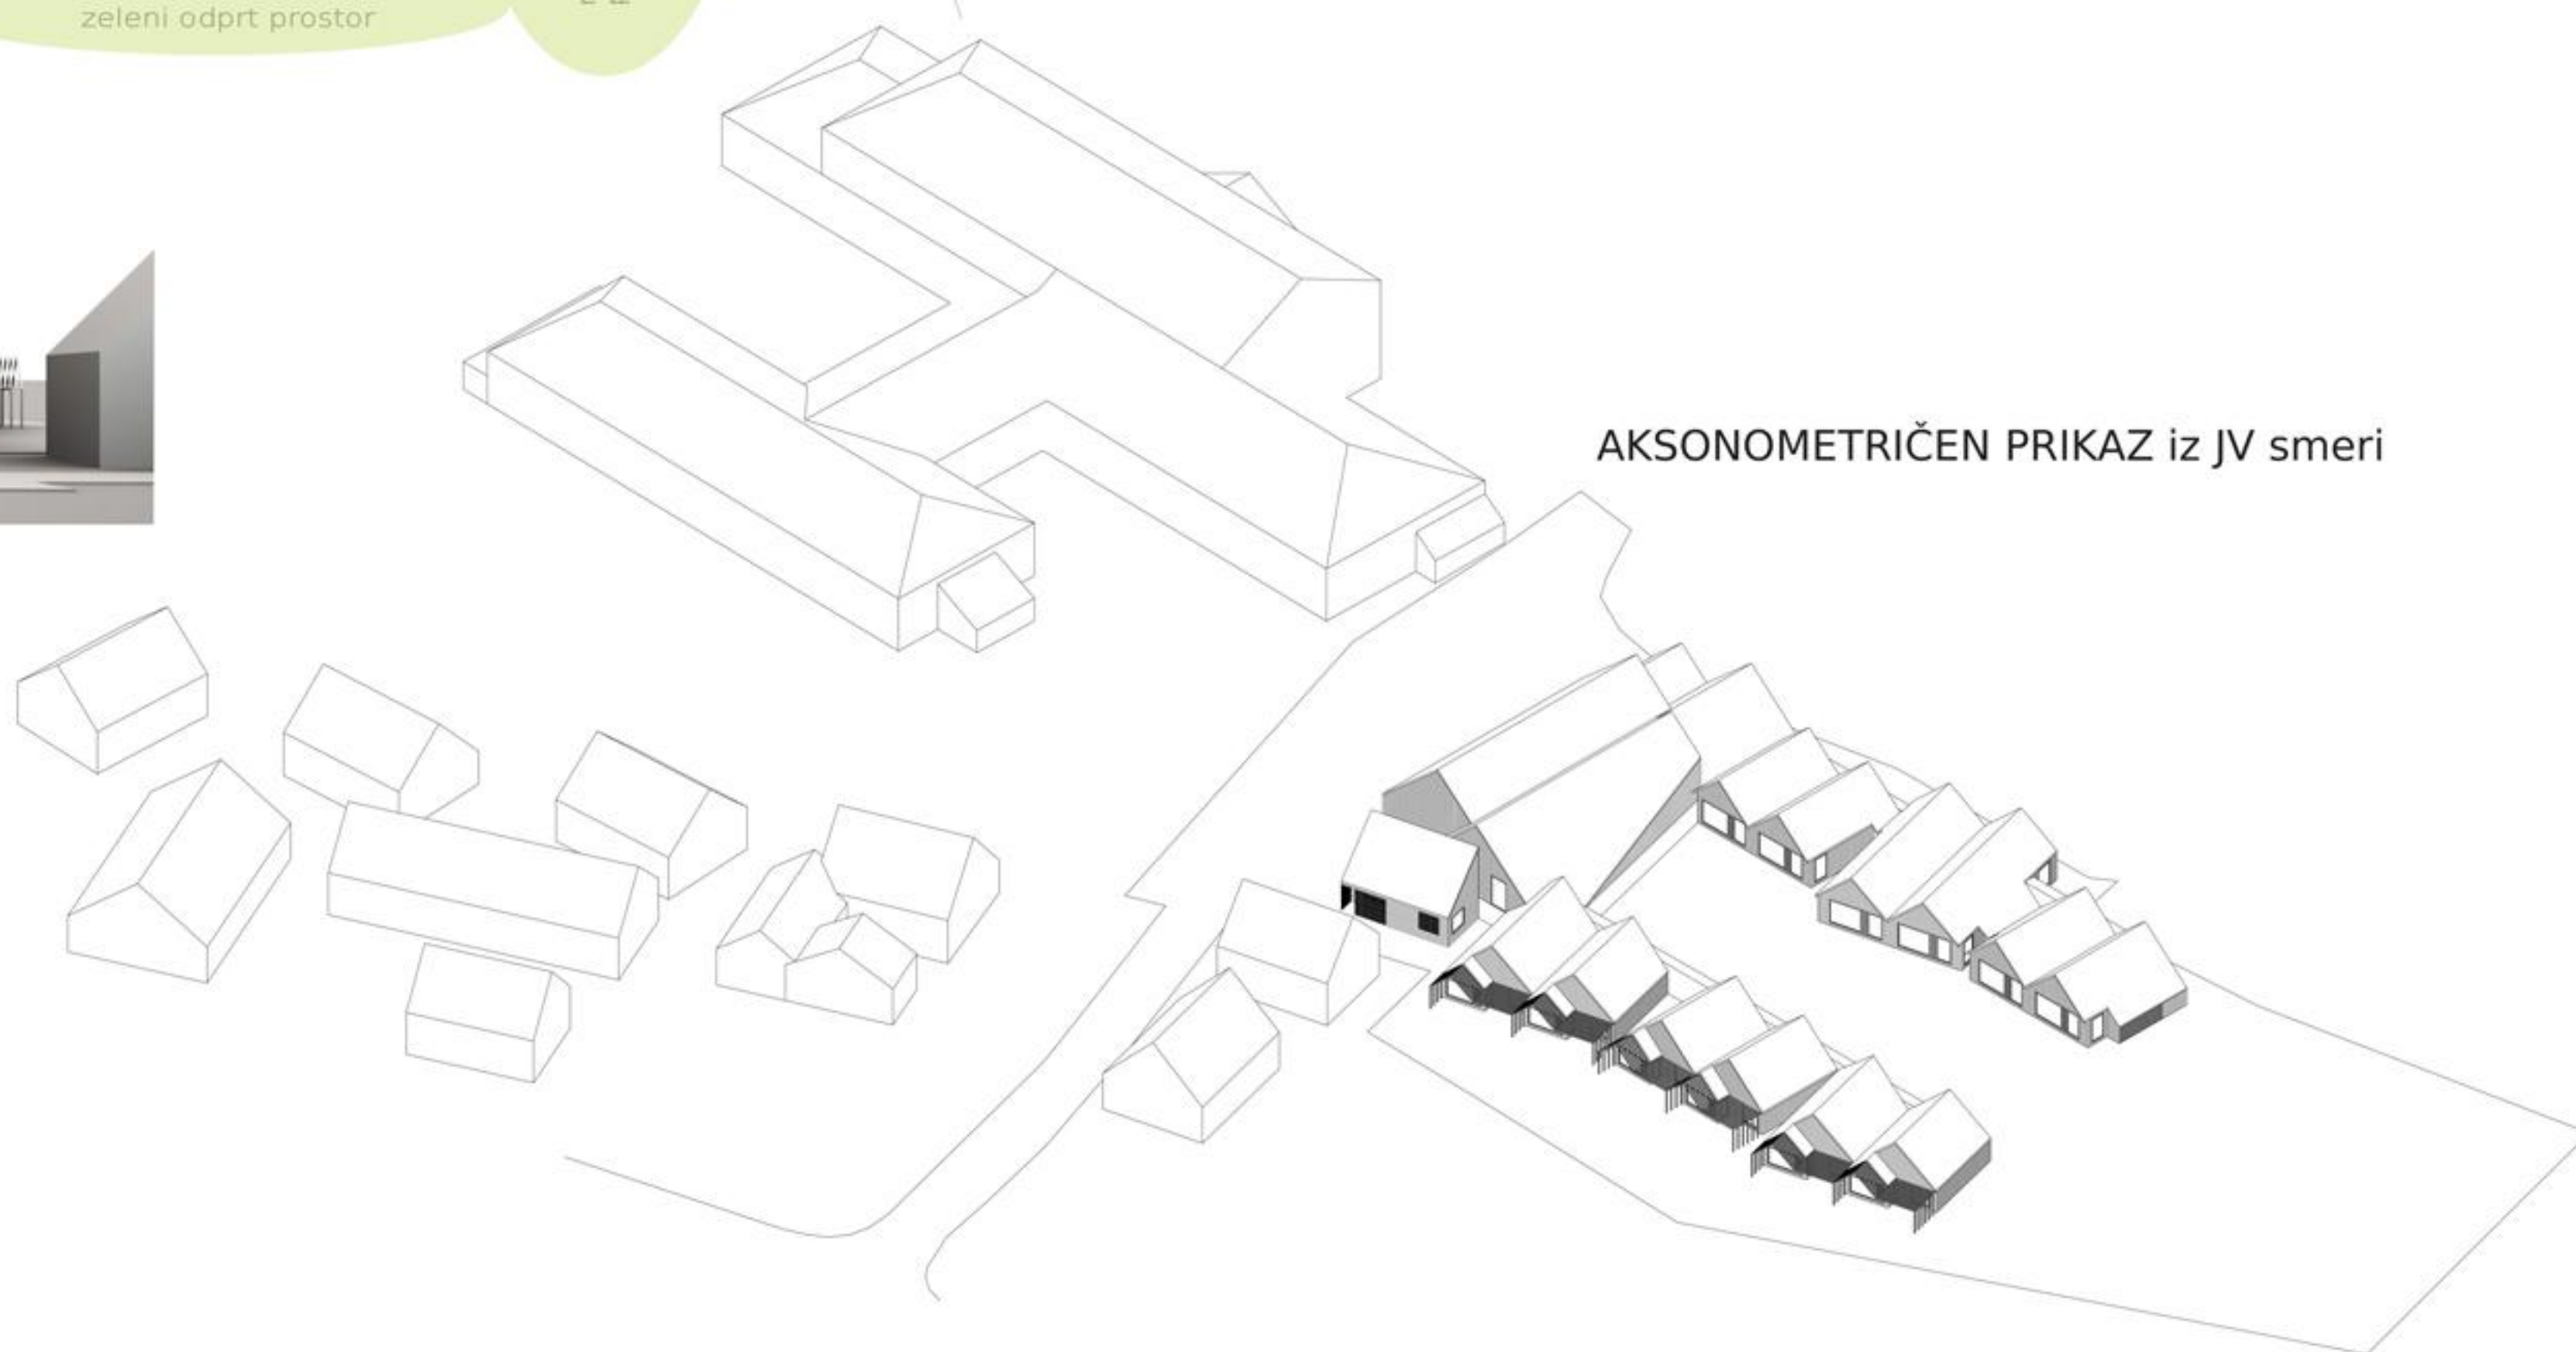

PRITLIČJE z UREDITVIJO OKOLICE M1:200





od tukaj naprej je šolsko športno igrišče

GOSPODARSKI PROSTORI (streha) TRAKT 2. starostnega obdobja (tloris zgornjih igralnih platojev v igralnicah) in povezovalni HODNIK

TLORIS NADSTROPJA M1:200

PROSTORI ZA RAČUNOVODSTVO PROSTORI ZA STROKOVNE DELAVKE (v nadstropju)

ZAHODNA / VHODNA FASADA

OSREDNJI PROSTOR VRTICA

PREREZ 2

razširitev igralnice nad sanitarijami - trikotno zatočišče med lesenimi nosilci in lesenimi panovi

dve hišici ena domačija

garderoba med seboj povezuje po 2 skupini

vizualna povezava med igralnico in sanitarijami

uporaba inovativnega pohištva za različne scenarije

lahko se tudi združimo

PREČNI PREREZ

PRIKAZ IGRALNICE ZA 2 starostno obdobje M1:100

TLORIS pogled iz igralnice na osrednji zeleni odprt prostor za dejavnosti zunaj

TRAKT 1. starostnega obdobja (tloris streh) in povezovalni HODNIK

ZOBNA ORDINACIJA (mansarda)

od tukaj naprej je področje stanovanjske namembnosti

JUŽNA FASADA / POGLED NA IGRALNICE 1. starostnega obdobja

OSREDNJI PROSTOR VRTICA

PREREZ 1

od tukaj naprej je šolsko športno igrišče za prvo trijado

TRAKT 2. starostnega obdobja (tloris strehe) in povezovalni HODNIK

TLORIS MANSARDE M1:200

PROSTORI ZA RAČUNOVODSTVO PROSTORI ZA STROKOVNE DELAVKE (možnost širjenja v mansardo) (arhiv v mansardi)

ZOBNA ORDINACIJA (tloris strehe)

PREREZ 1

hiša v hišici - sanitarije

dve hišici ena domačija

garderoba med seboj povezuje po 2 skupini

vizualna povezava med igralnico in sanitarijami

lahko se tudi združimo

igra pod oknom v naši mali hišici

varno druženje na svežem zraku pod pergolo

steklen hodnik z zeleno streho povezuje igralnice med seboj in z osrednjim prostorom (notranjim in zunanjim)

PRIKAZ IGRALNICE ZA 1 starostno obdobje M1:100

TLORIS igrišče 1. starostnega obdobja dostopen iz teras igralnic

OSREDNJI PROSTOR VRTICA

od tukaj naprej je šolsko športno igrišče

ZAHODNA VHODNA FASADA M1:200

igrišče 1. starostnega obdobja

PREREZ 2 M1:200

POGLED SKOZI OSREDNJI ZELENI PROSTOR

JUŽNA FASADA - POGLED NA IGRALNICE 1. starostnega obdobja M1:200

PREREZ 1 M1:200

POGLED SKOZI OSREDNJI ZELENI PROSTOR