

LEGENDA

- PROMET**
- OSEBNA VOZILA
 - - - - - DOSTAVA - TOVORNA VOZILA
 - ||||| KOLESARNICA
 - MOŽNOST OBRACNANJA VOZIL
- URBANIZEM**
- OBMOČJE LASTNIŠTVA
 - EUP RD 358
 - ŠIRŠE NATEČAJNO OBMOČJE
 - NATEČAJNO OBMOČJE FS
 - OBMOČJE ZA GRADNJO FS NAD TERENOM
 - NATEČAJNO OBMOČJE FFA
 - OBMOČJE ZA GRADNJO FFA NAD TERENOM
- ZUN. UREDITEV**
- ZELENICA / UTRJENA ZELENICA
 - PEŠČENA POVRŠINA, PEŠPOT
 - TLAKOVANA POVRŠINA
 - ASFALTNA POVOZNA POVRŠINA

SITUACIJA 1:500

TERASA


3. NADSTROPJE

2. NADSTROPJE

1. NADSTROPJE

PRITLIČJE



KLET

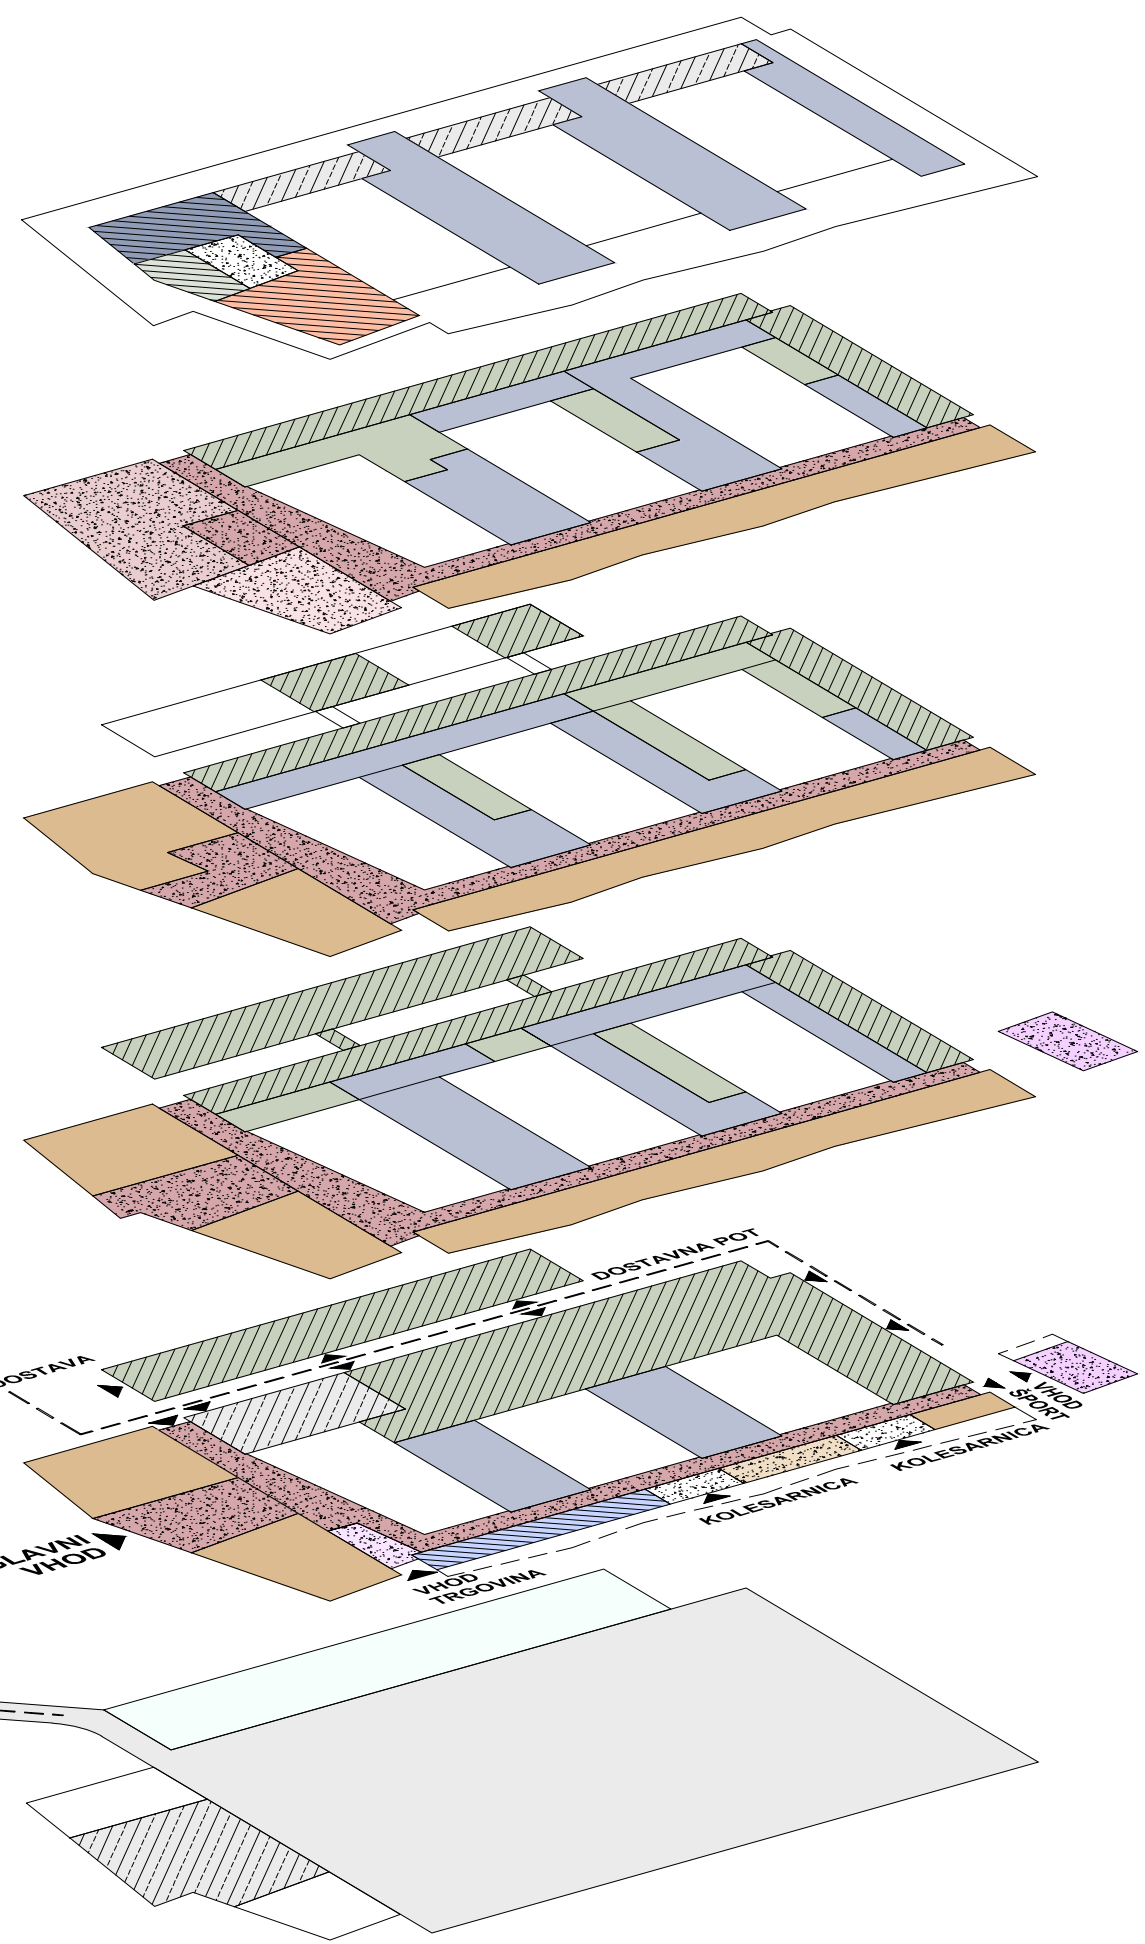

LEGENDA

- ▨ PROSTORI S POSEBNIMI TEHNIČNIMI ZAHTEVAMI
- ▨ UPRAVA
- ▨ SKUPNI PROSTORI
- ▨ TEHNIČNE SLUŽBE IN SERVISI
- PEDAGOŠKI PROSTORI, PREDAVALNICE, UČILNICE
- LABORATORIJI
- DRUŽENJE
- KNJIŽNICA
- RESTAVRACIJA
- TRGOVINA
- ŠPORT
- ŠTUDENTSKI REFERAT
- KABINETI IN ADMINISTRACIJA
- DEKANAT
- AKADEMSKI KLUB
- KS, RR, FRS
- ŠTUDENTSKI SVET
- PARKIRNA MESTA
- ZAKLONIŠČE

OČIŠČEN PRIKAZ LABORATORIJEV S SAMO FIKSNIMI ELEMENTI OBJEKTA

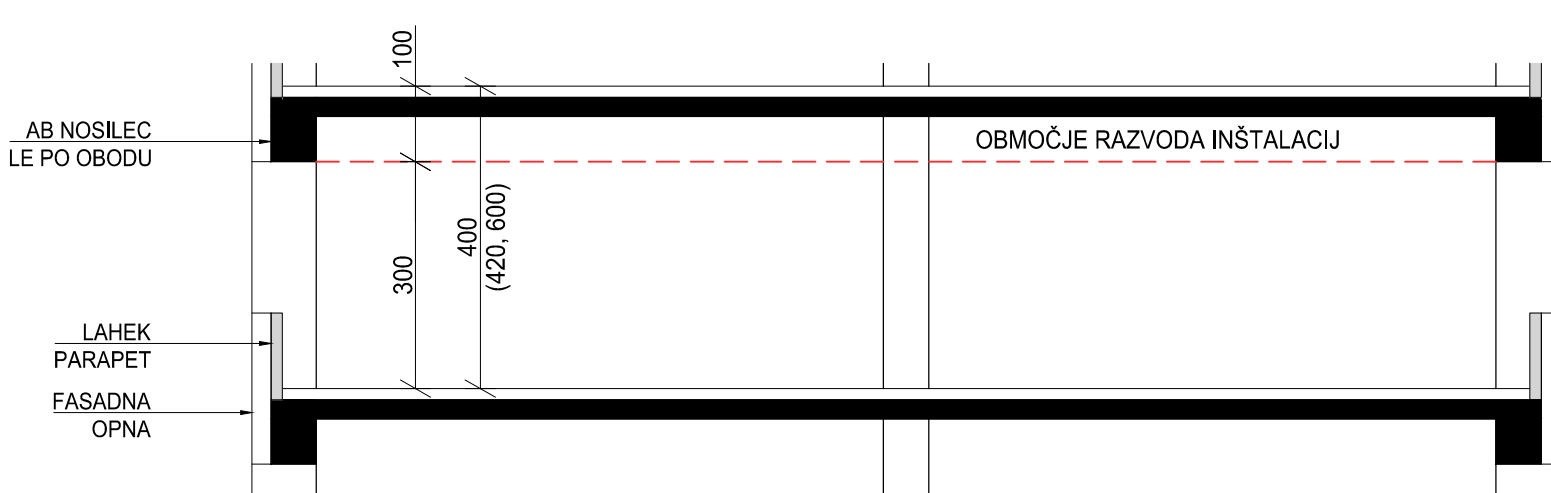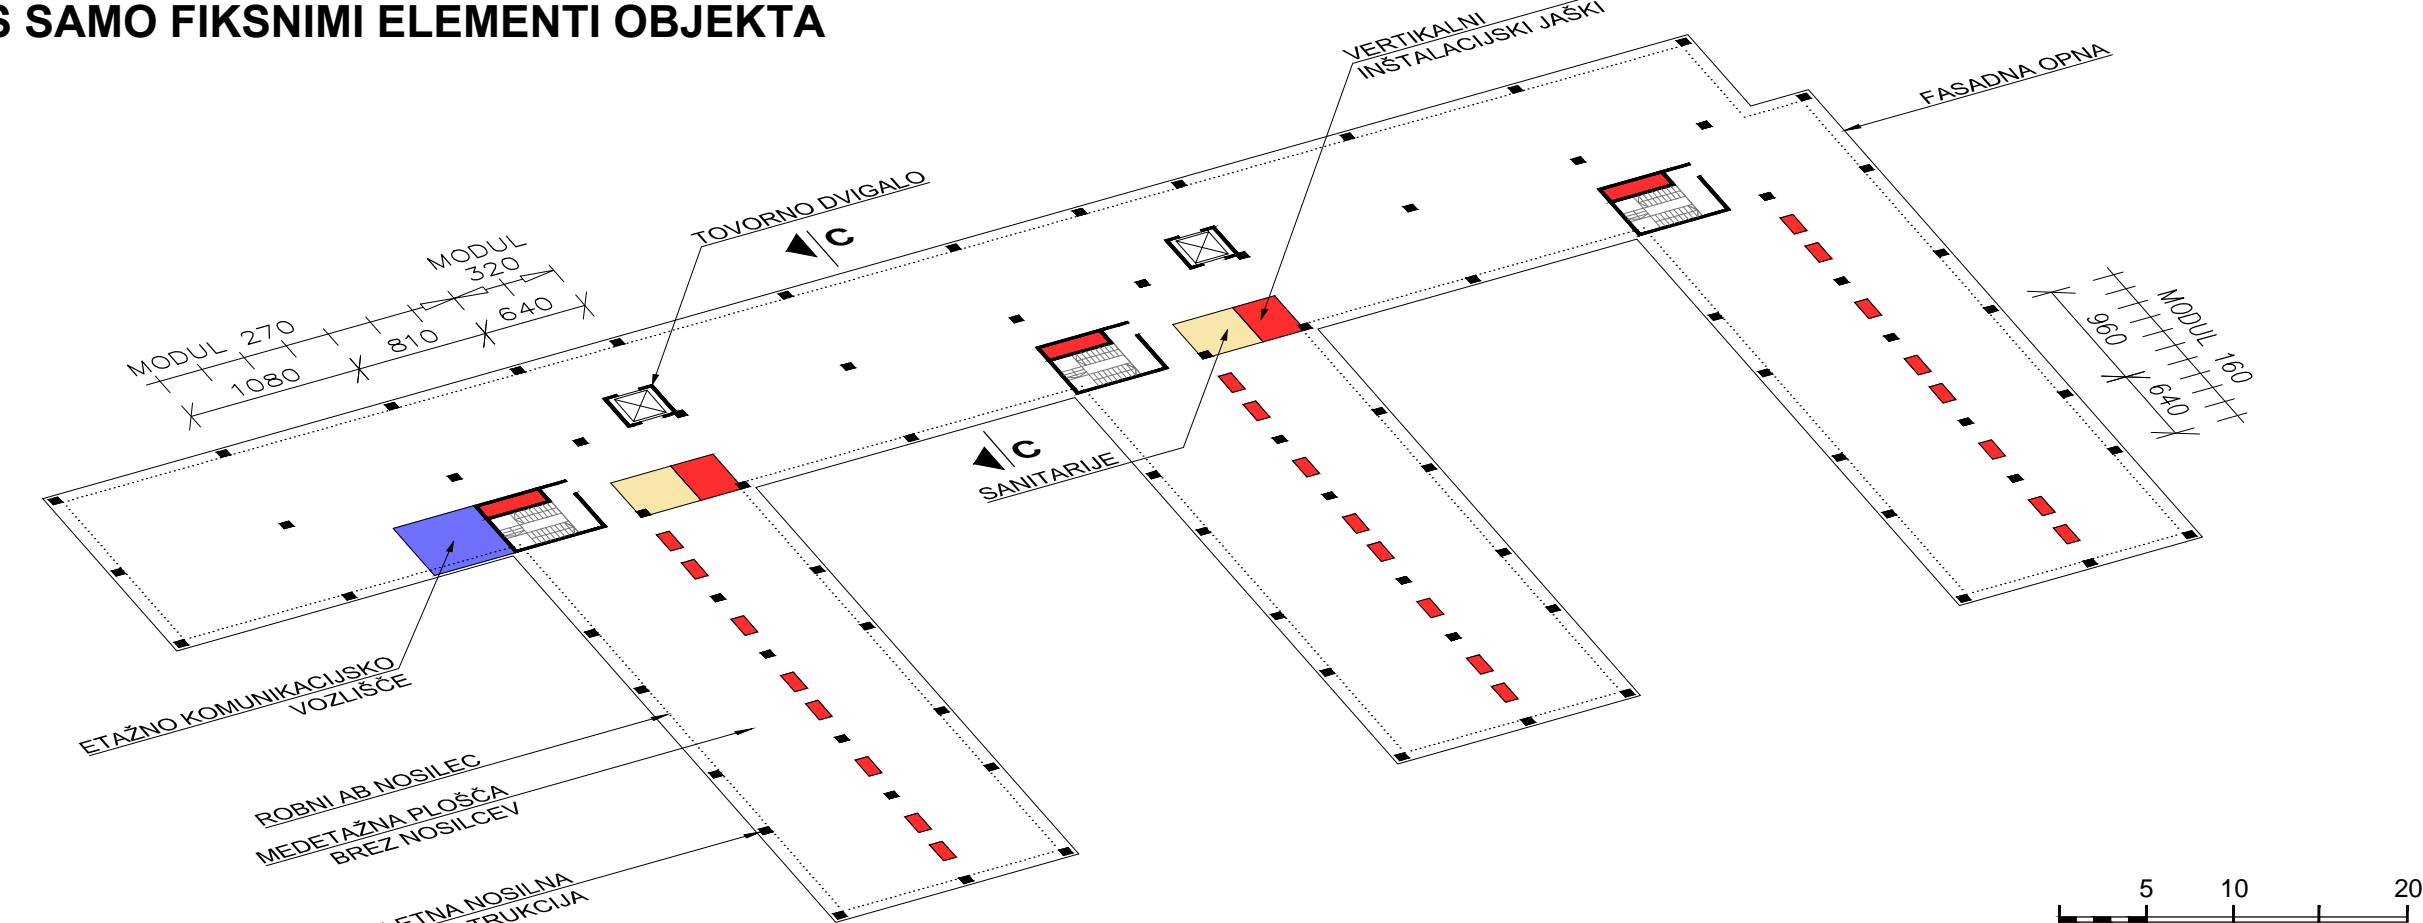


PREREZ C-C 1:100

DOLGOROČNA PRILAGODLJIVOST IN MODULARNOST ZASNOVE
 Laboratoriji so načrtovani v osnovnem modulu 1,35 m (z mnogokratniki 2,70, 4,05, 5,40...) in 1,60 m (z mnogokratniki 3,20, 4,80, 6,40...). Predvidena je skeletna AB konstrukcija v razponih mnogokratnikov modula (8,10 x 10,80, 8,1 x 9,6, 6,4 x 9,6 m...). Horizontalna konstrukcija je AB plošča, ki ima le ob fasadi AB nosilce, medtem ko nosilci v samih tlorisih niso predvideni, zato pa je plošča debelejša, rebrčasta in spodaj gladka (tehnologija COBIAX z posebnimi napljenimi žogami vstavljenimi v svertrano cono). Fiksni elementi tlorisa so vertikalne komunikacije, vertikalni inštalacijski jašeri, sanitarije ter fasadna opna v zgornji opani modulu. Osnovna bruto etažna višina v objektu je 4,00 m in 4,20 m. Ob severni strani objekta A in v objektu B so laboratoriji z bruto etažno višino 6,00 m. BEV v laboratorijih omogočajo horizontalne razvode inštalacij. Predvideno so lahke montažne predelne stene. Opisana zasnova omogoča vsebinsko in tehnično prilagodljivost.


SHEME




TLORIS PRITLIČJA 1:250

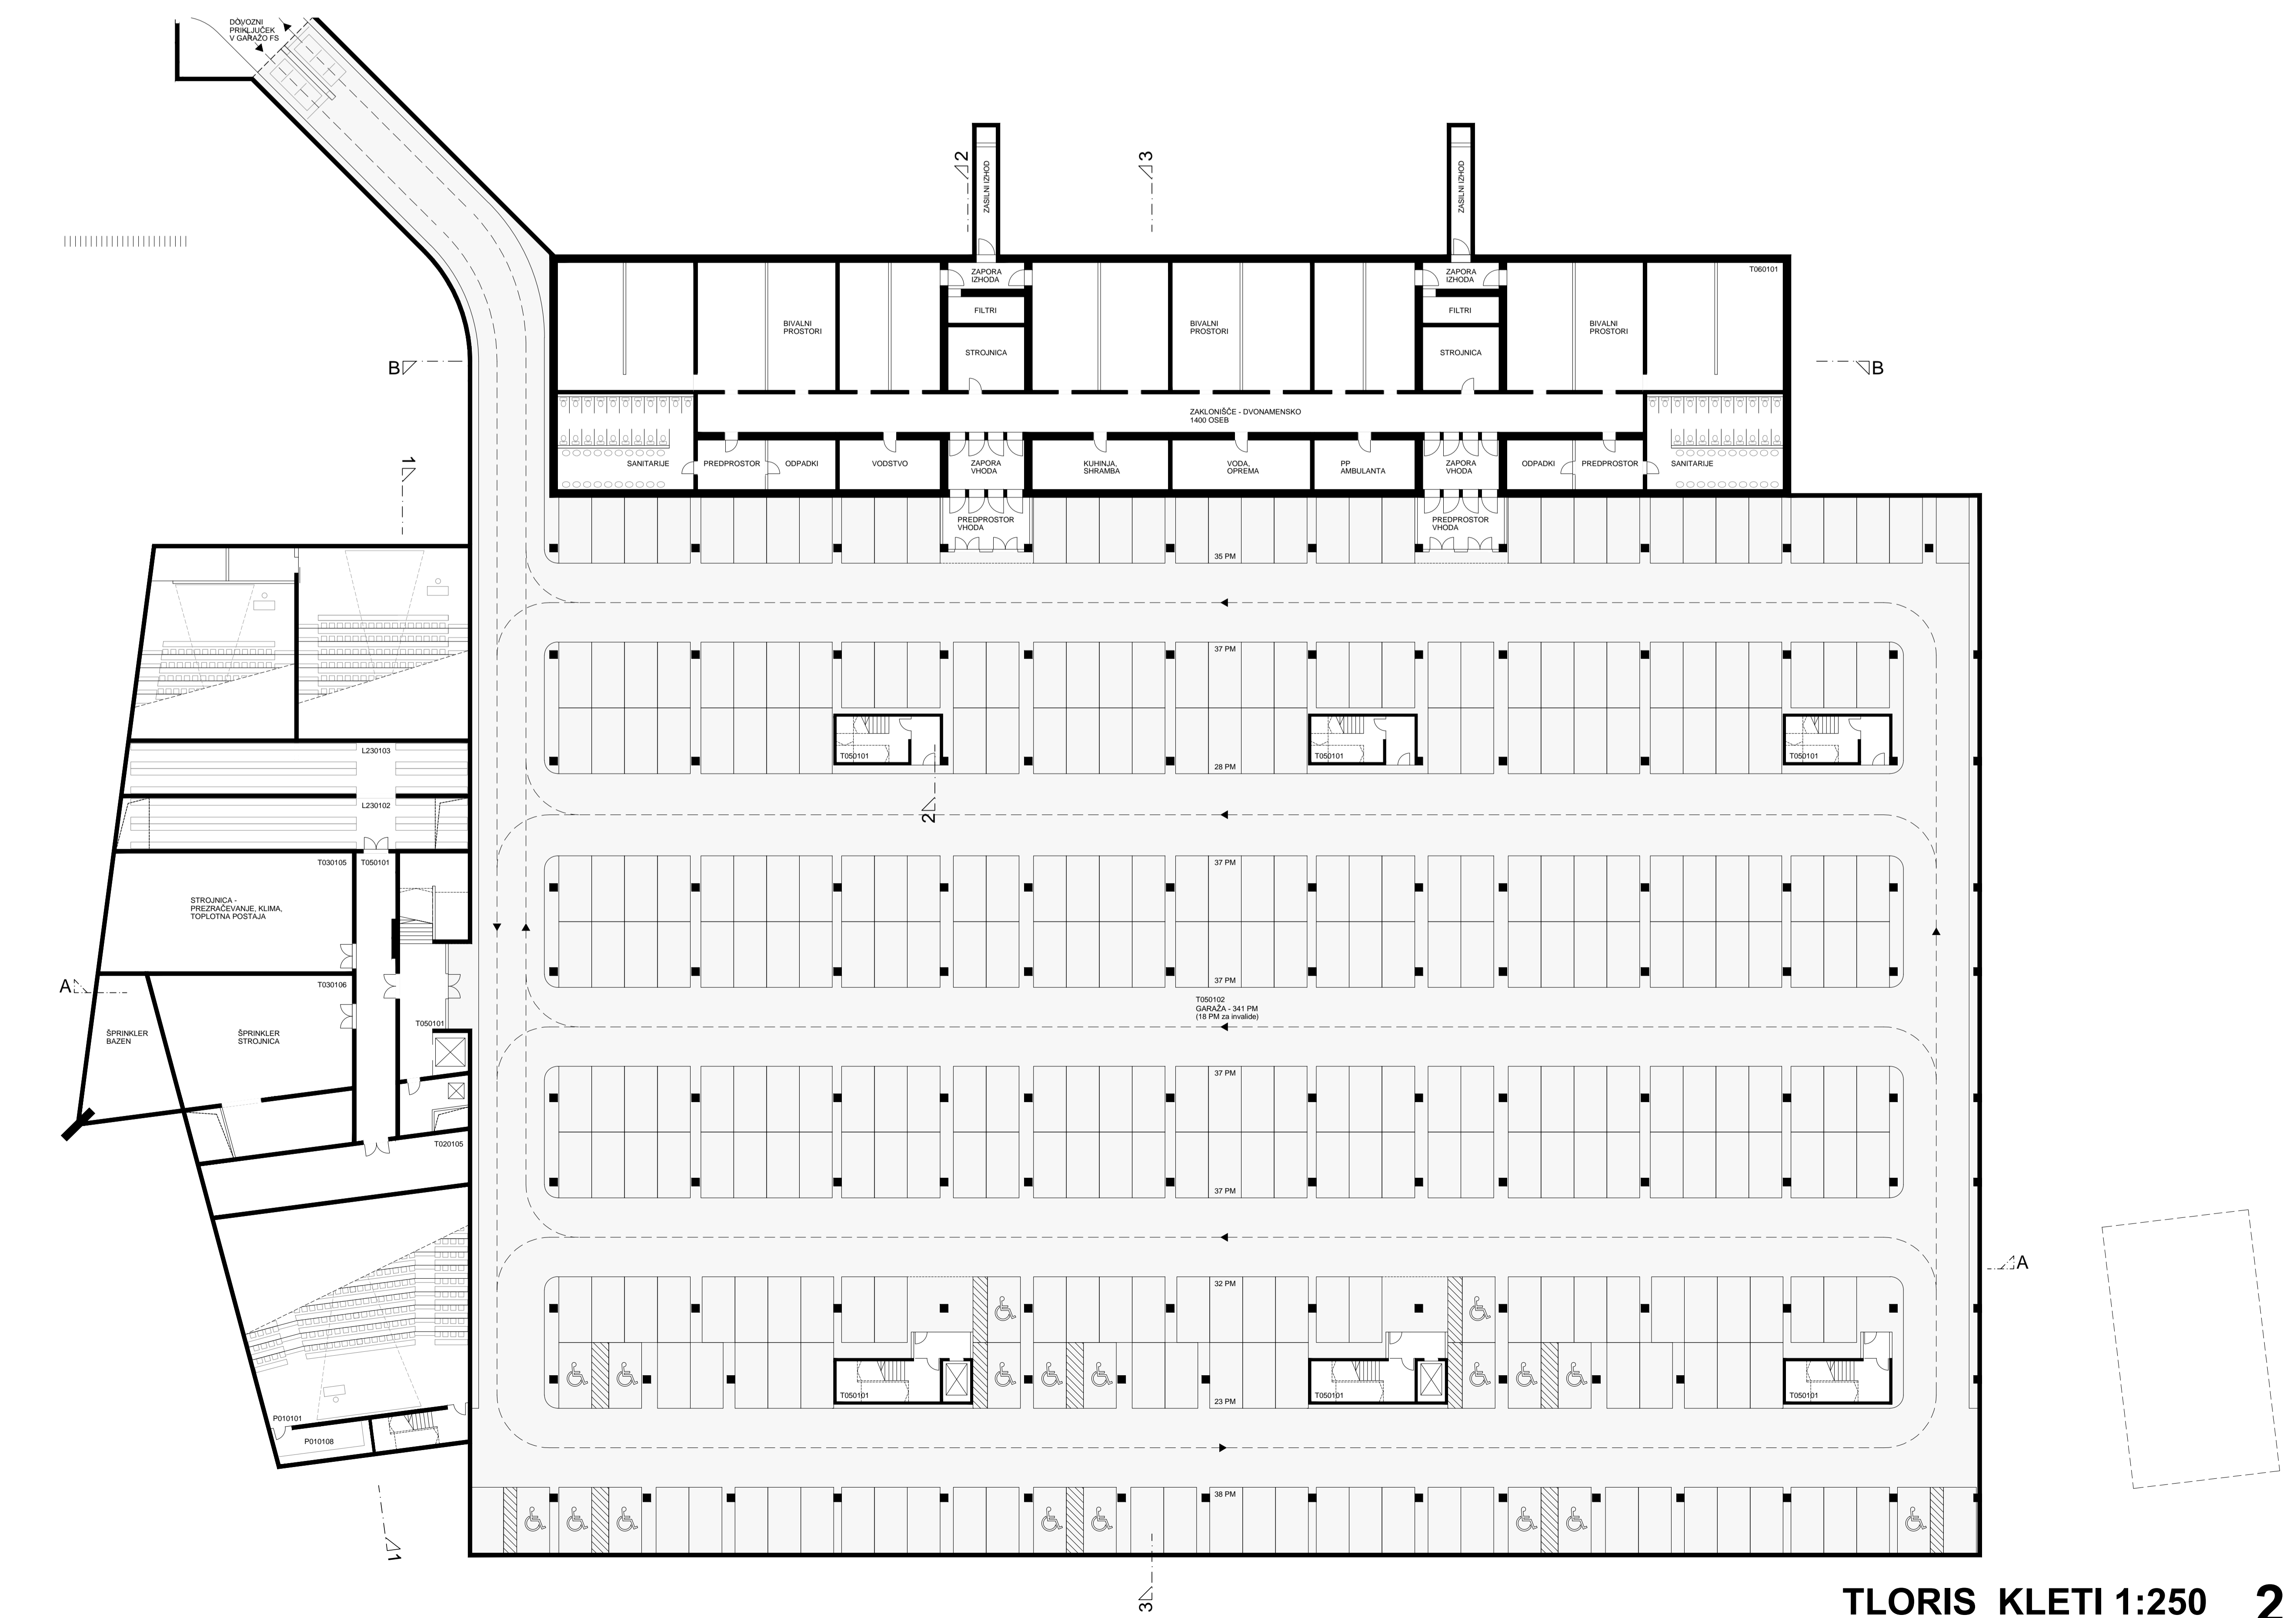

TLORIS KLETI 1:250 2

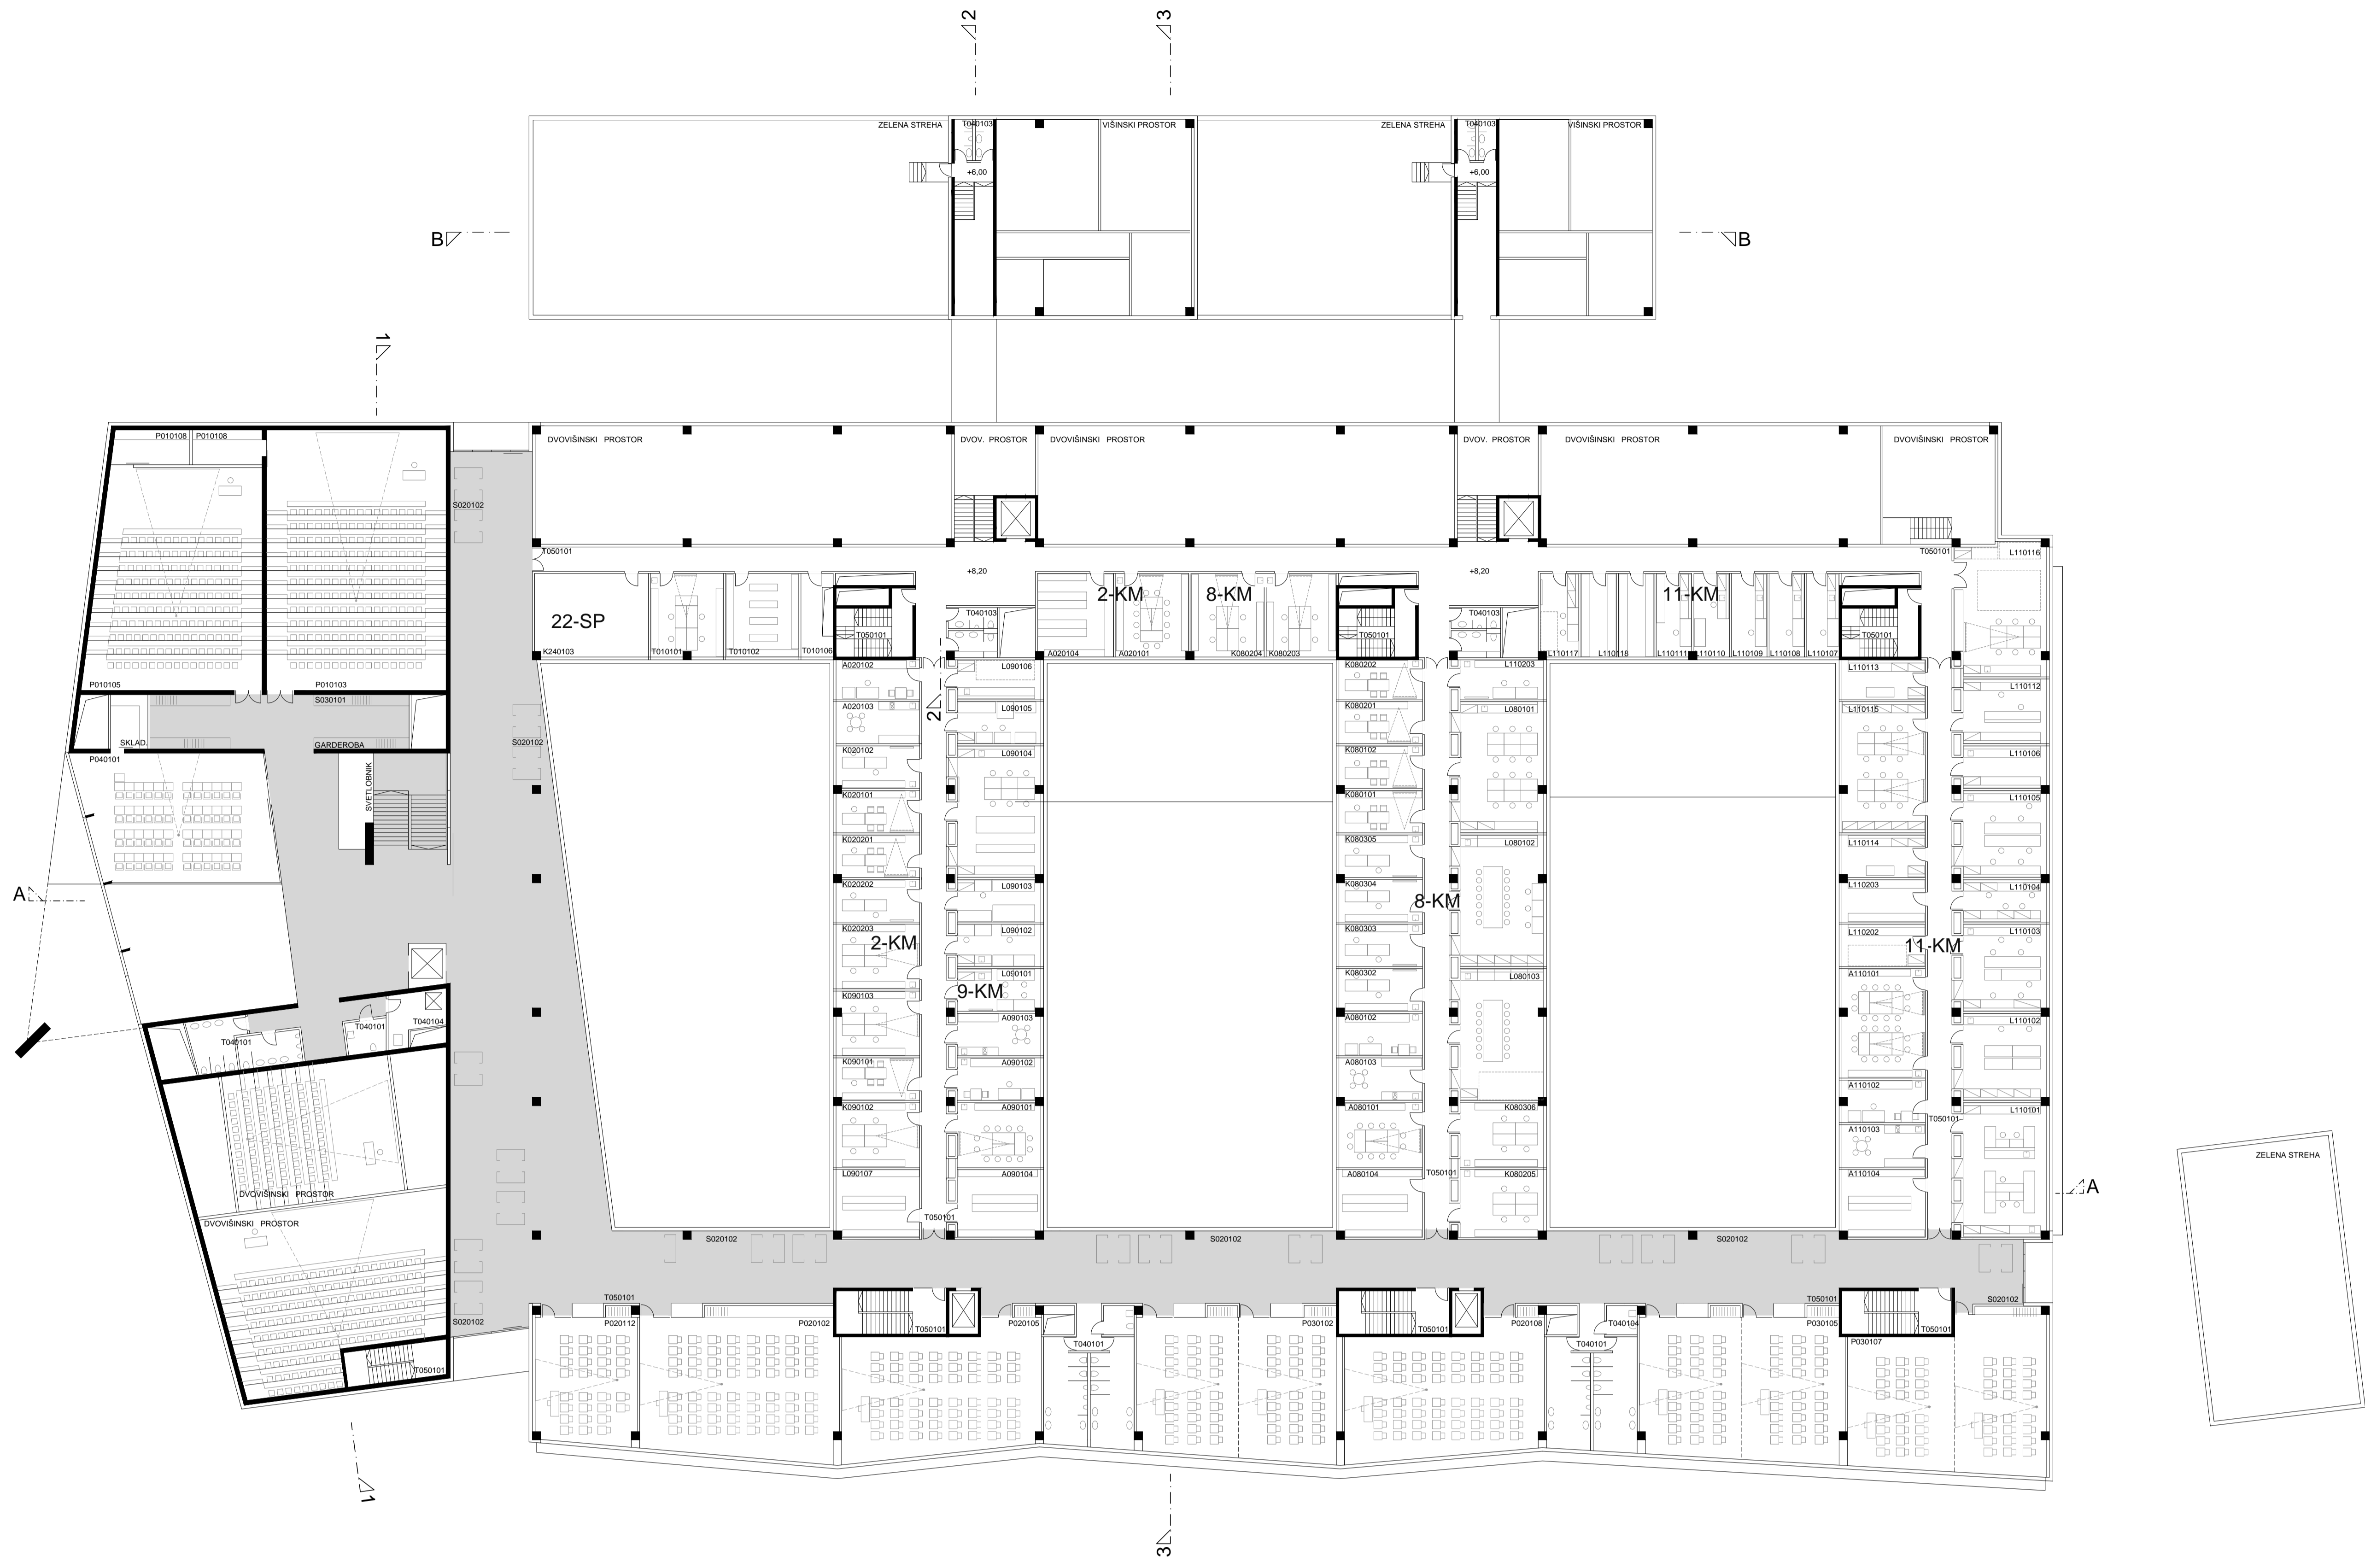


TLORIS 2. NADSTROPJA 1:250

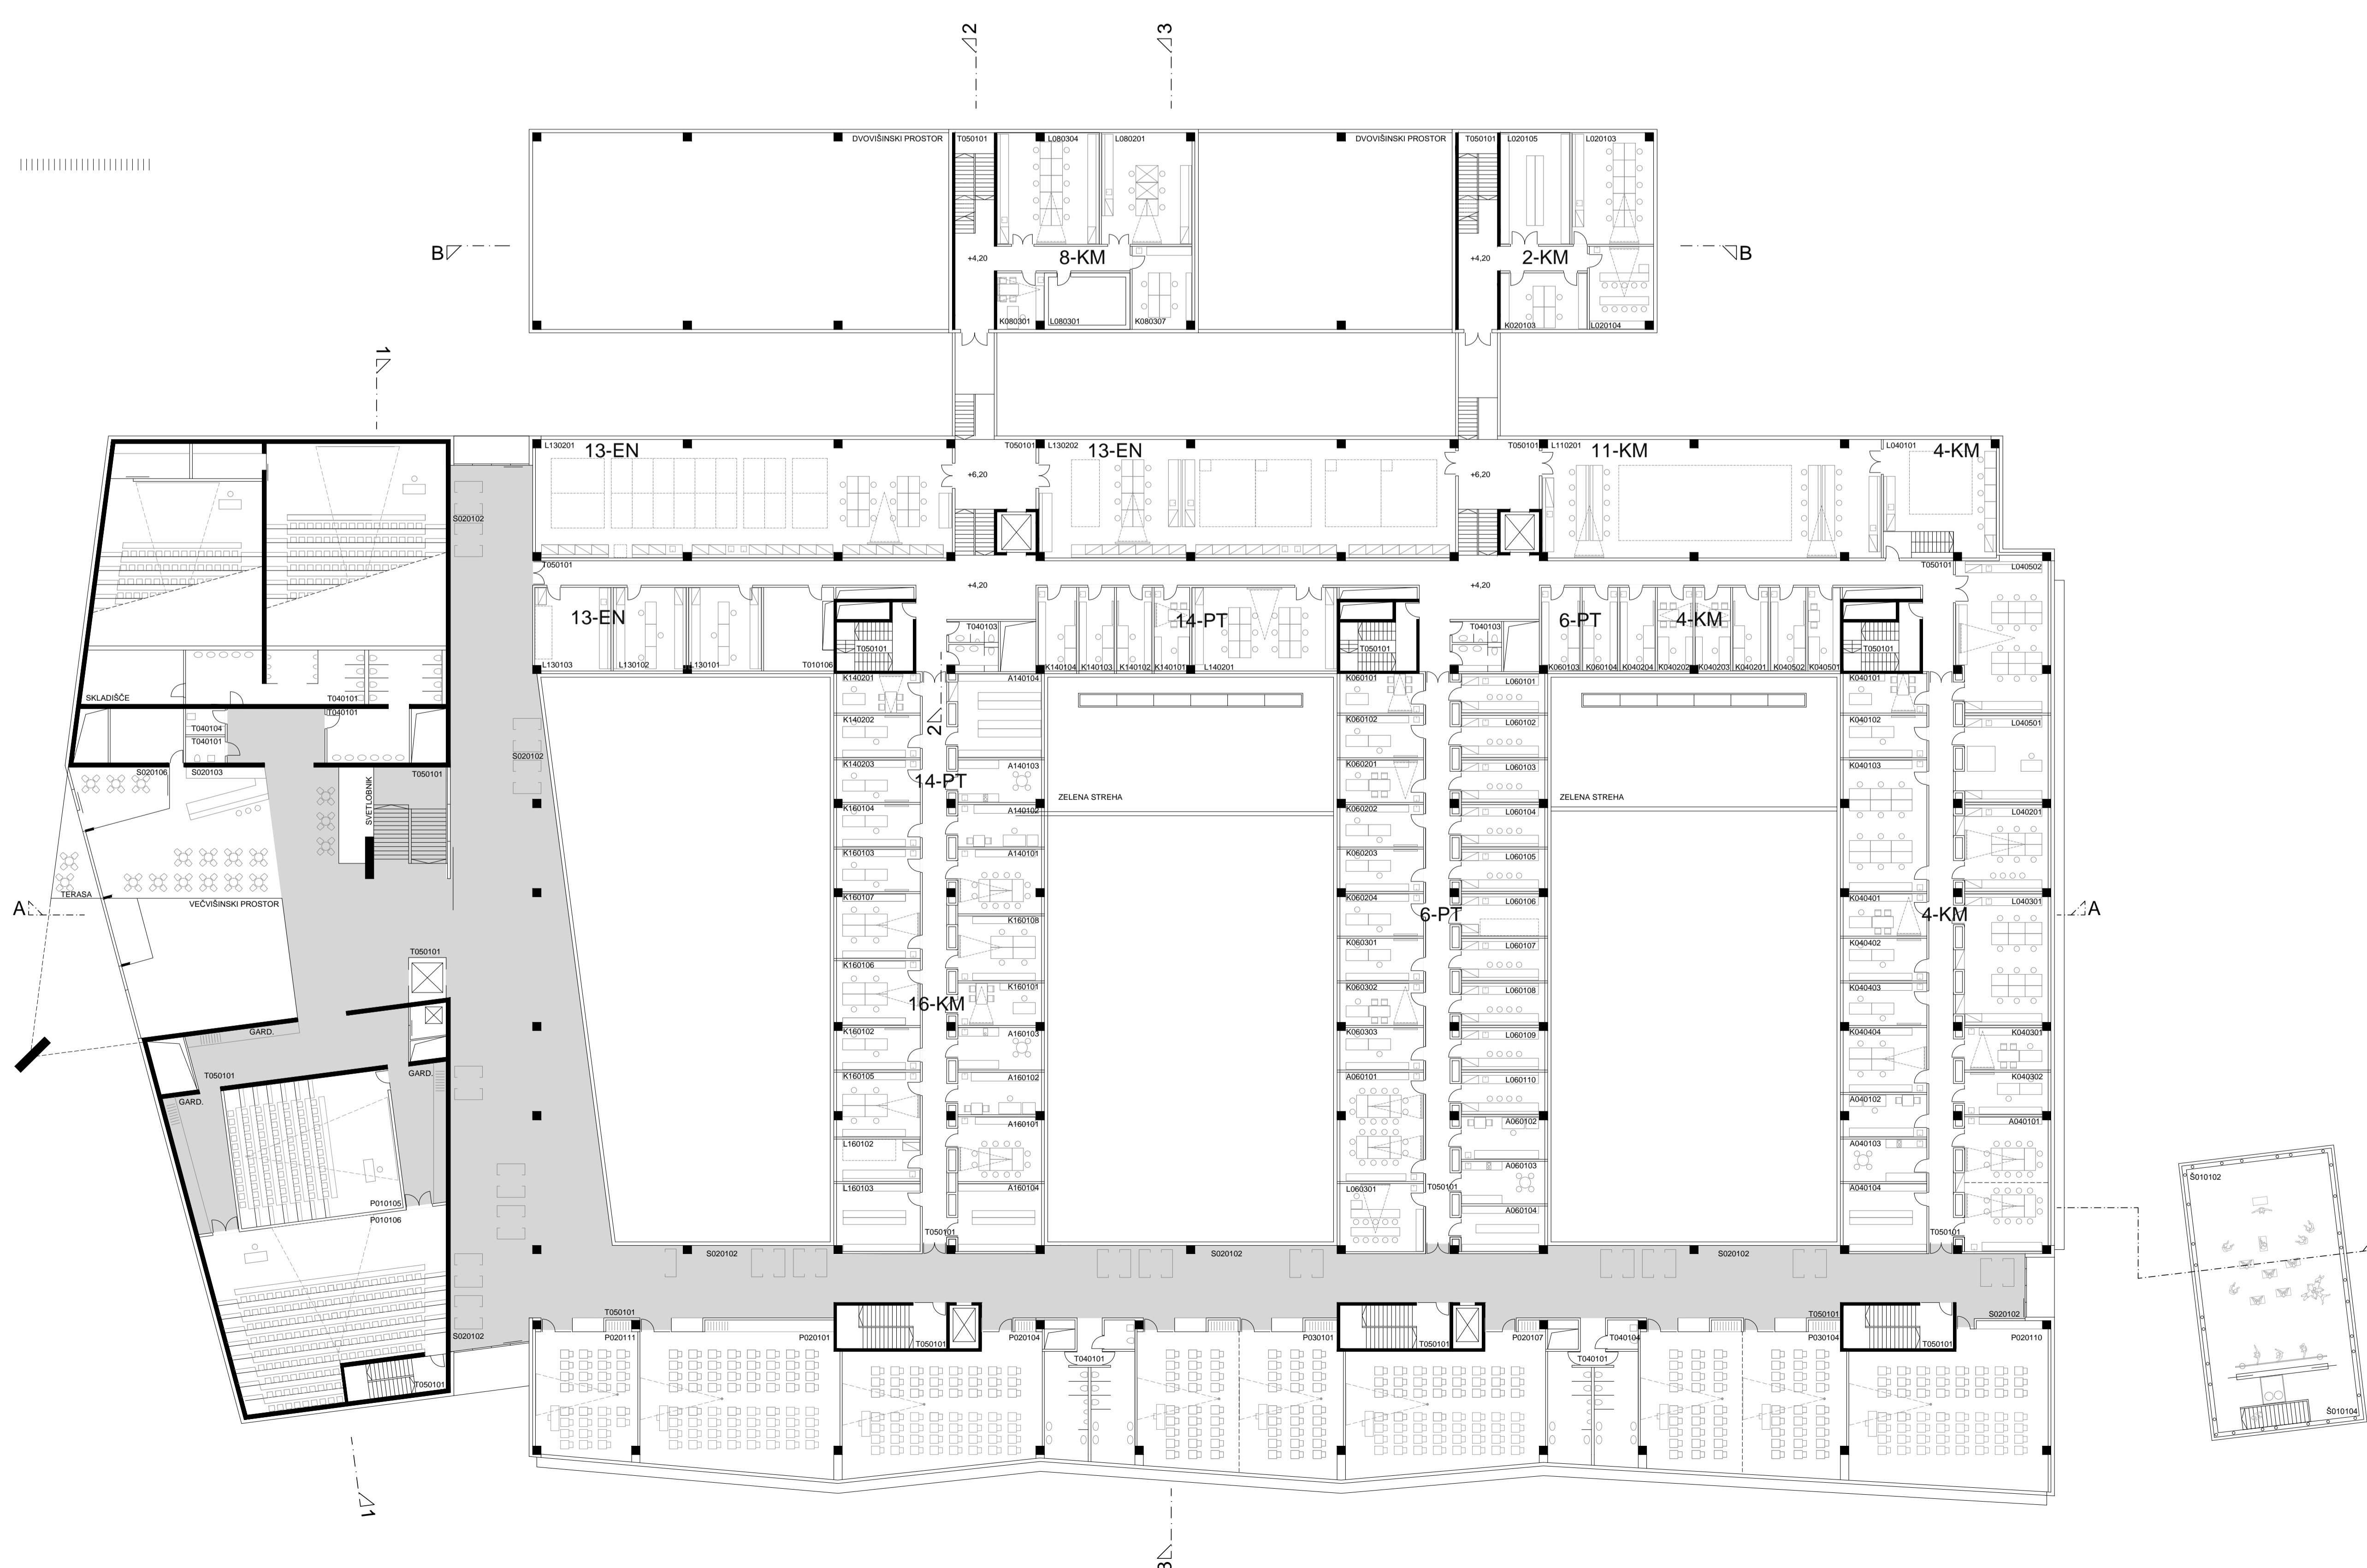

TLORIS 1. NADSTROPJA 1:250 3




TLORIS TERASNE ETAŽE 1:250

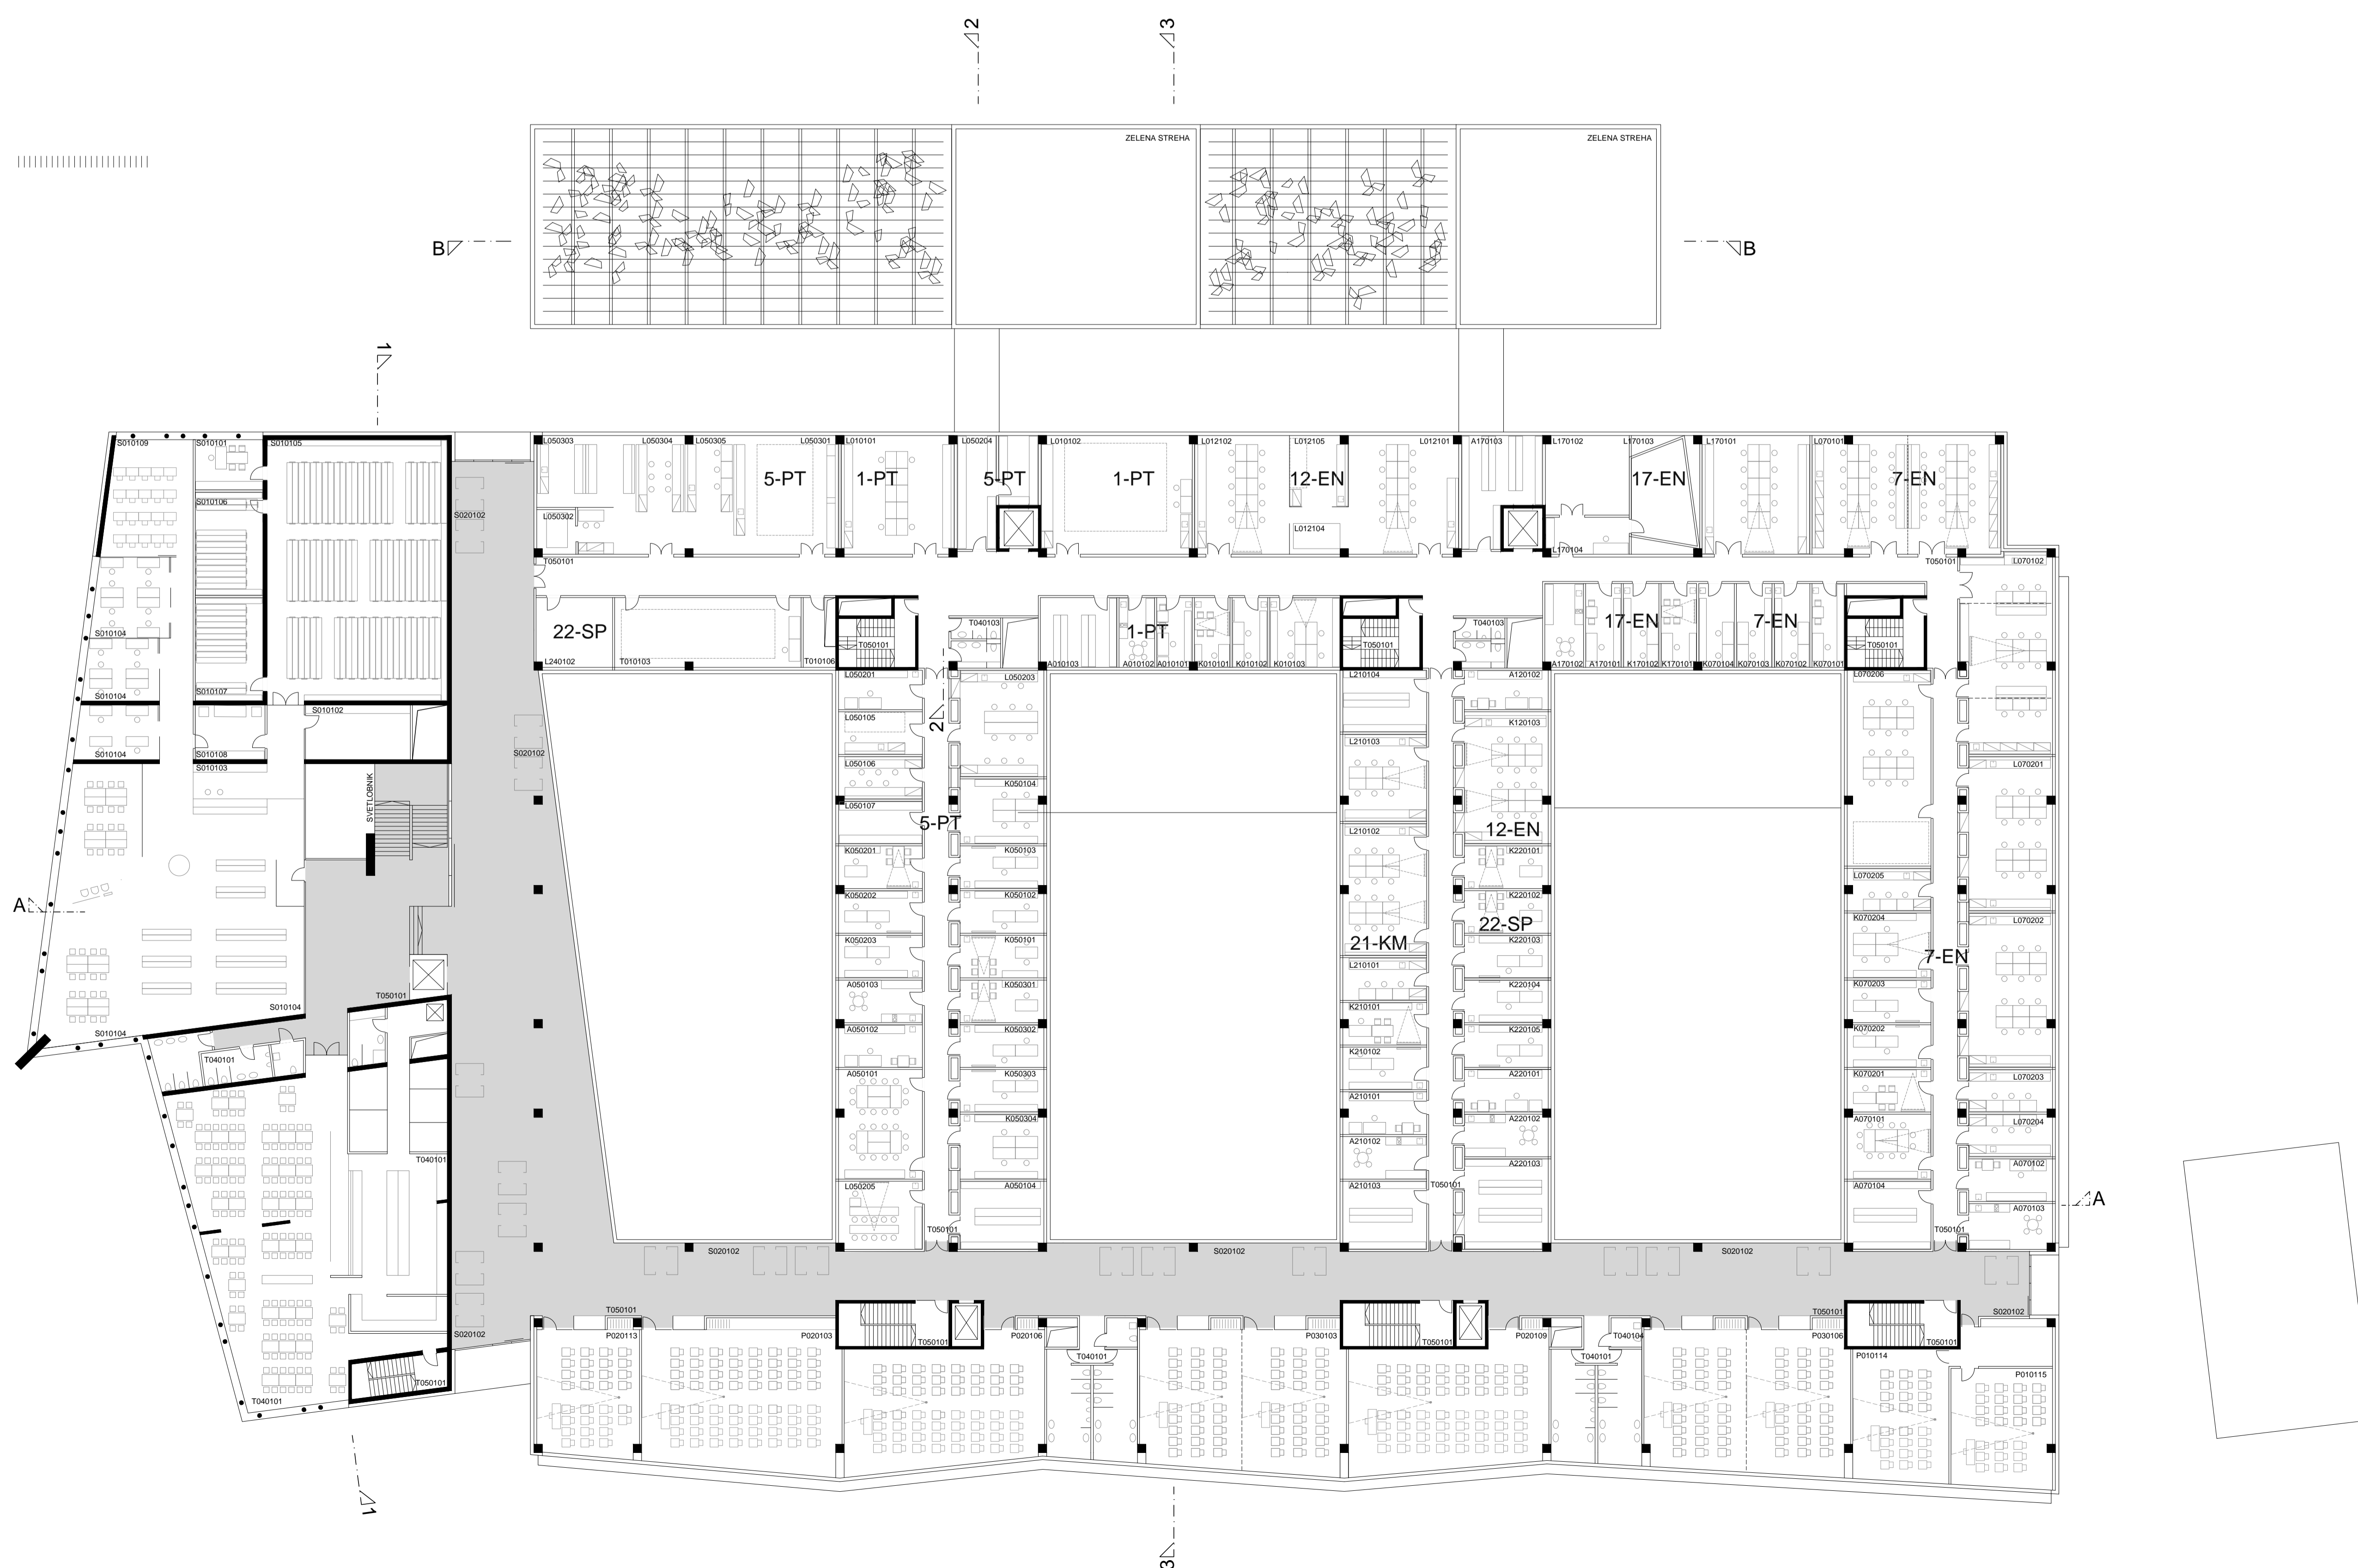


TLORIS 3. NADSTROPJA 1:250 4


PREREZI

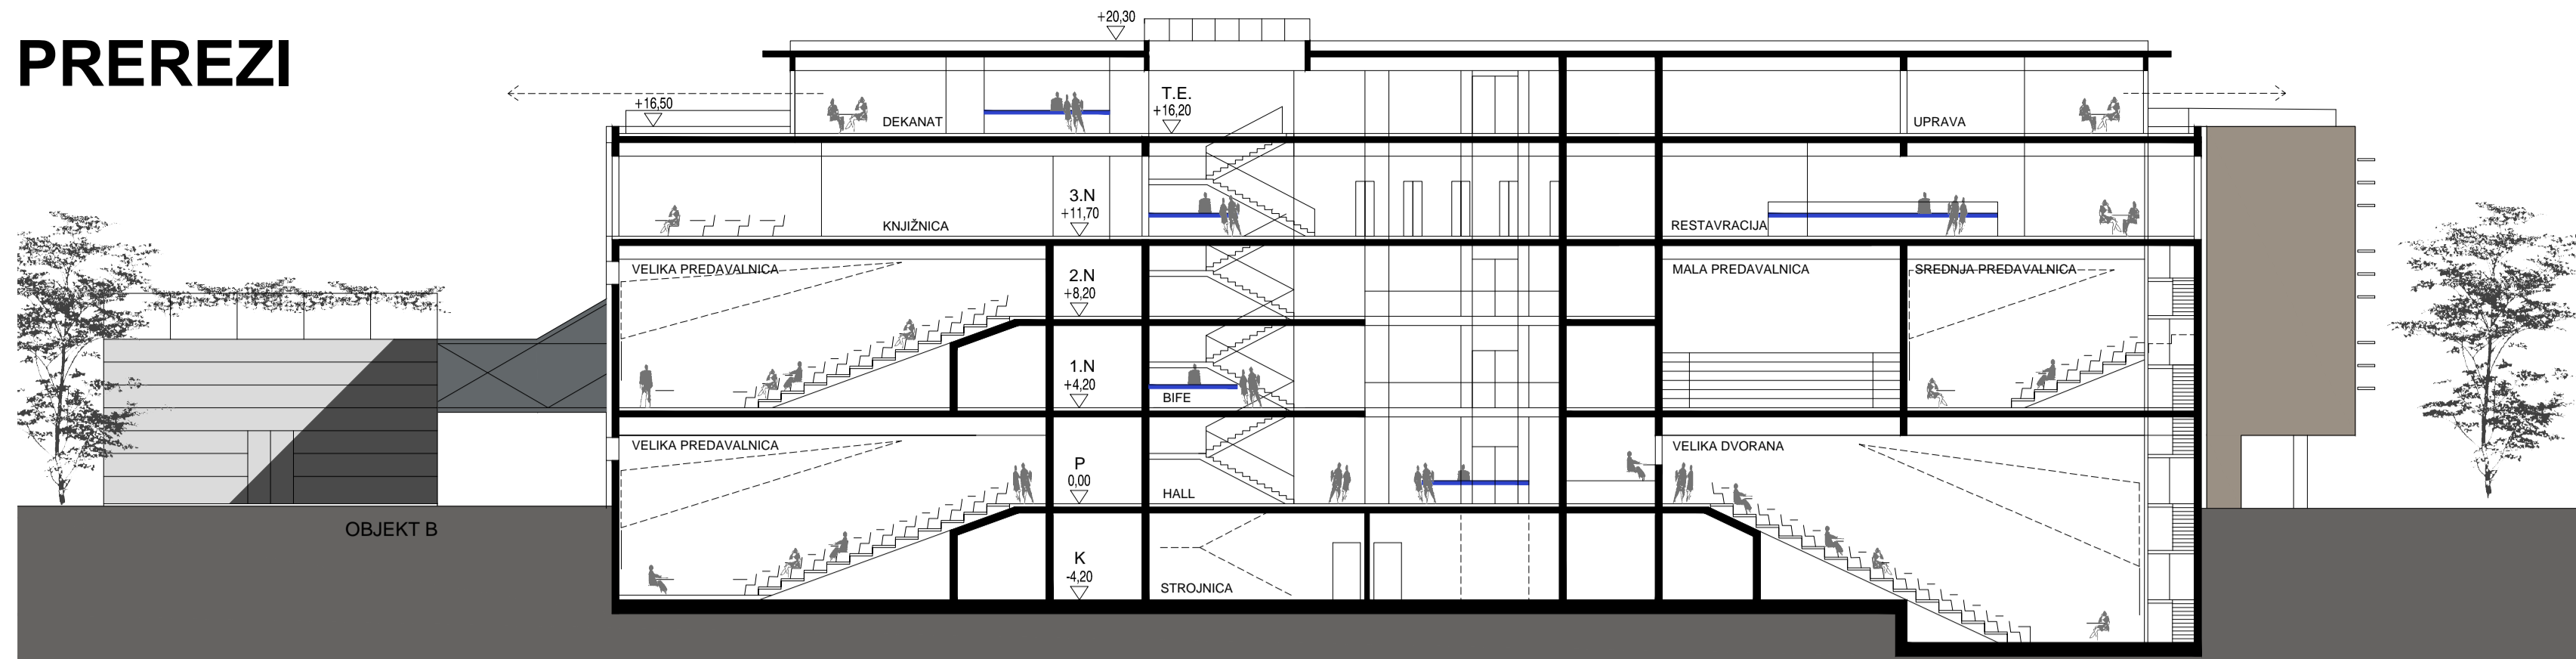


PREREZ 1-1

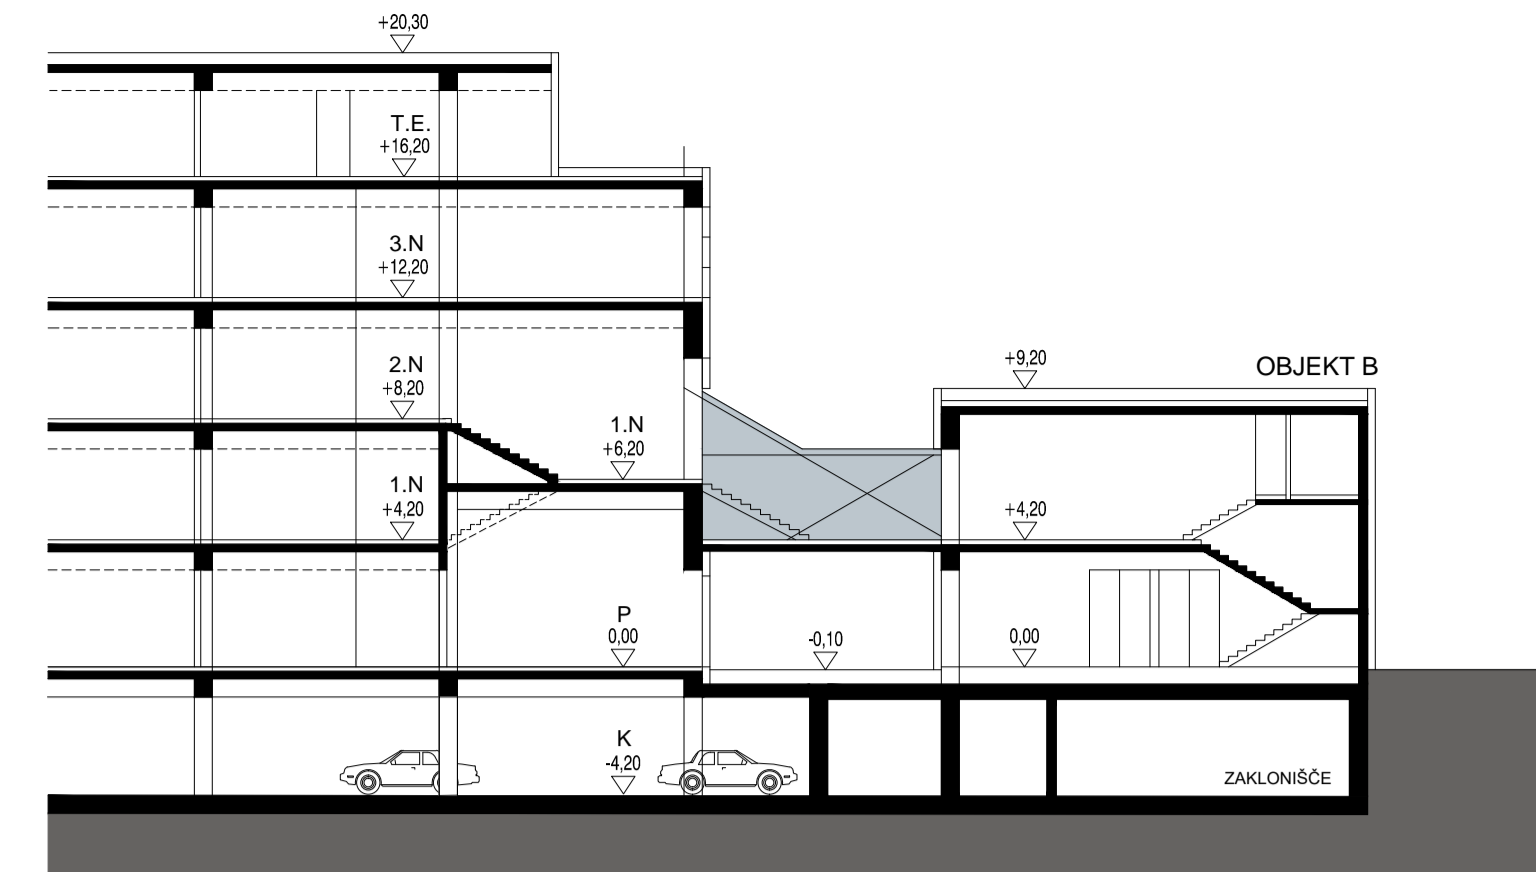


PREREZ 2-2

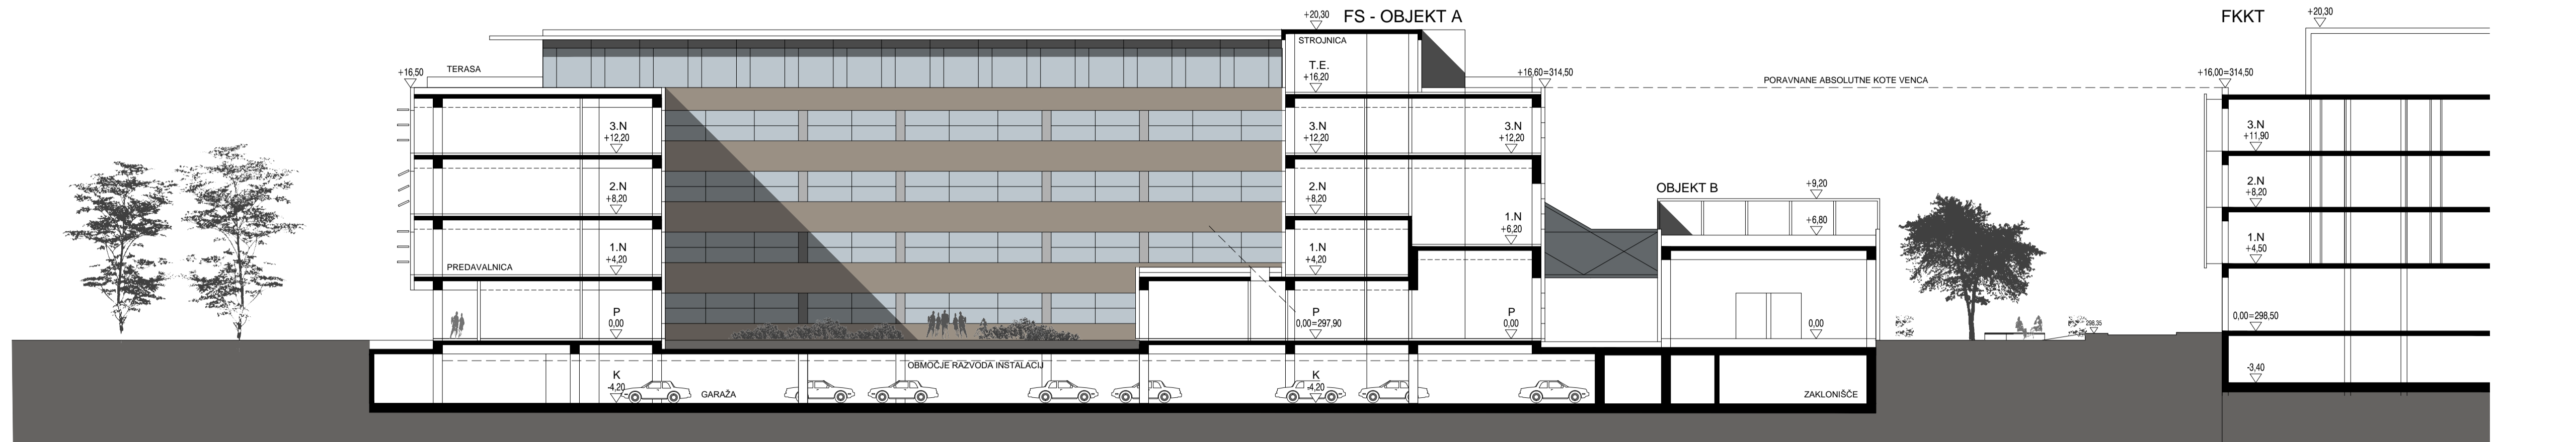

PREREZ 3-3

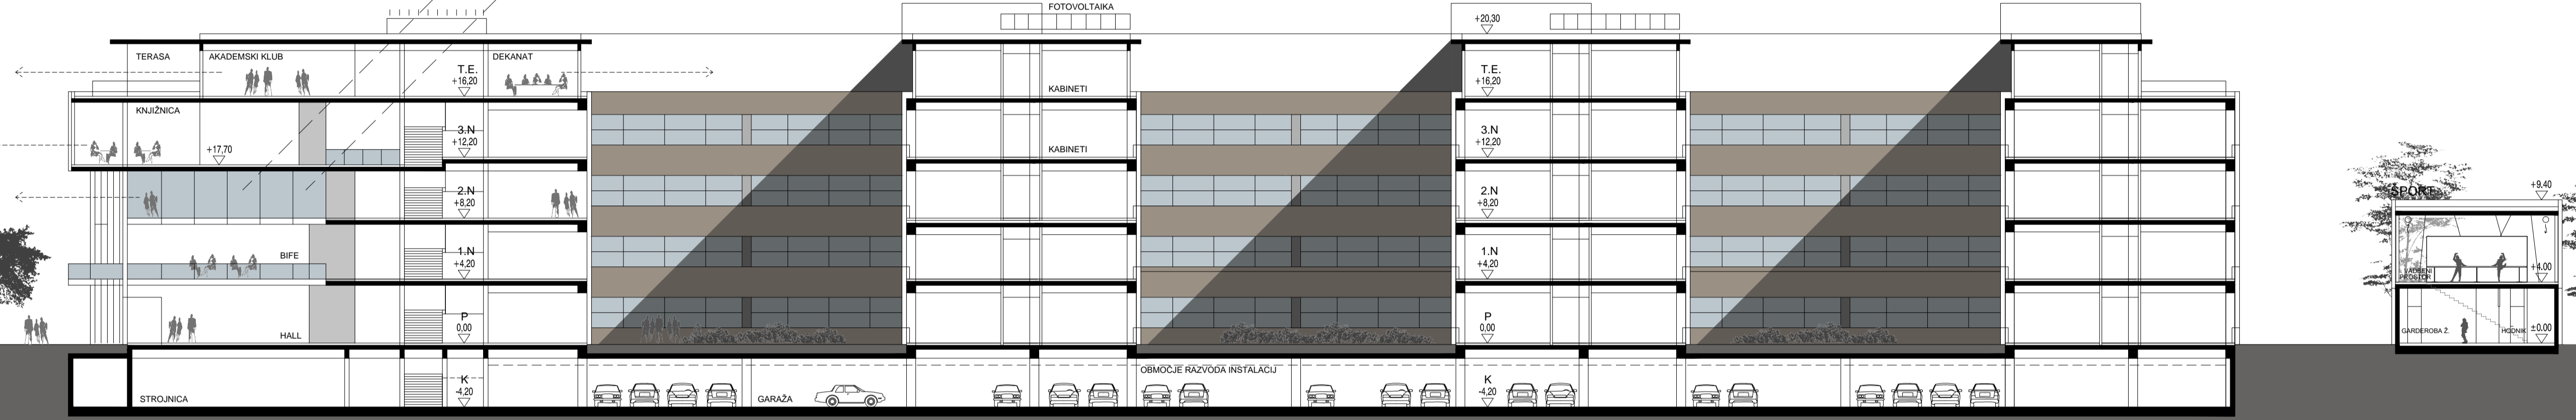


PREREZ A-A

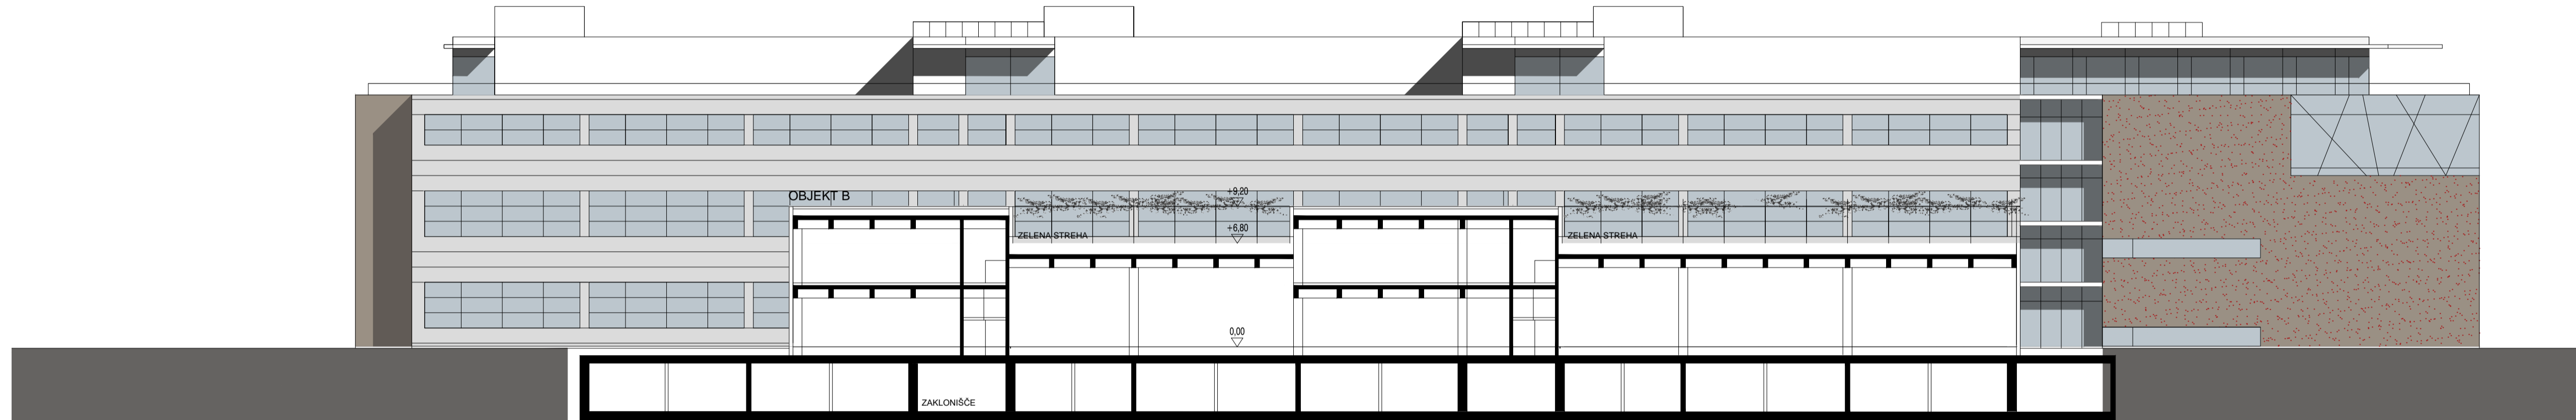


PREREZ B-B


FASADE

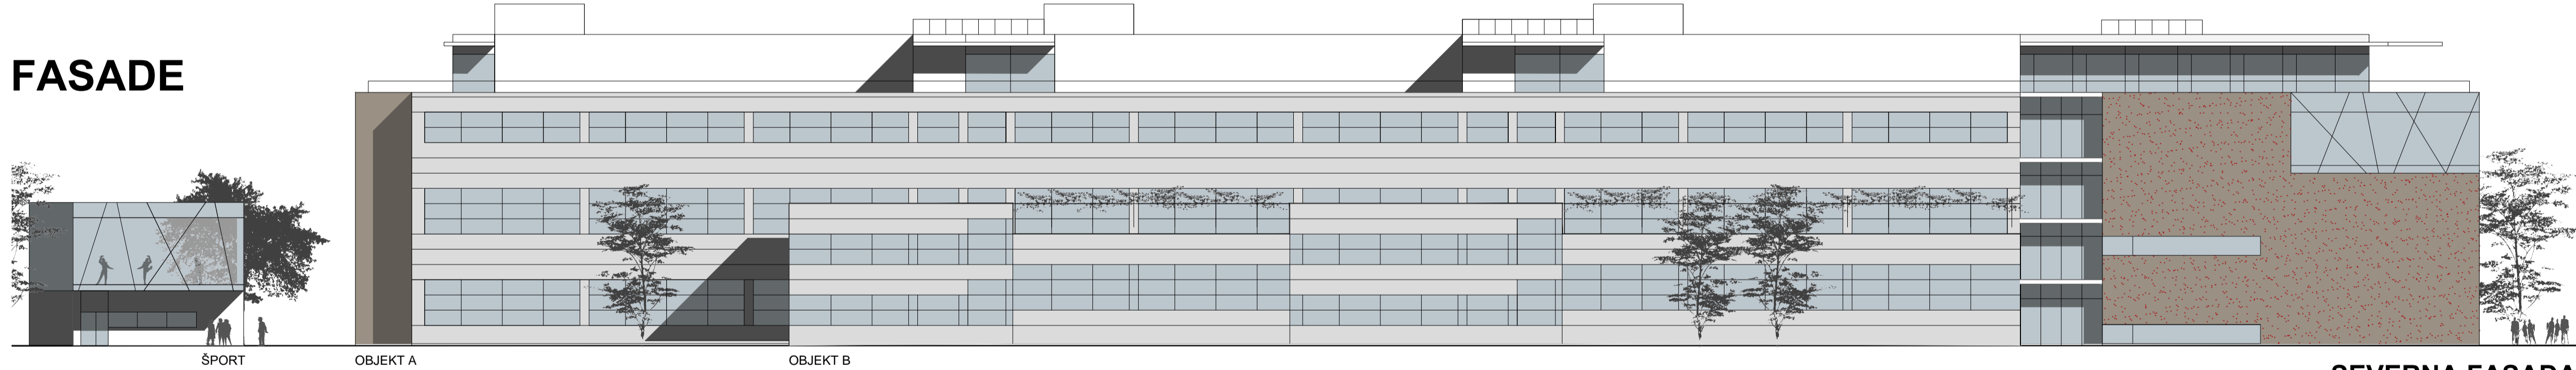


SEVERNA FASADA

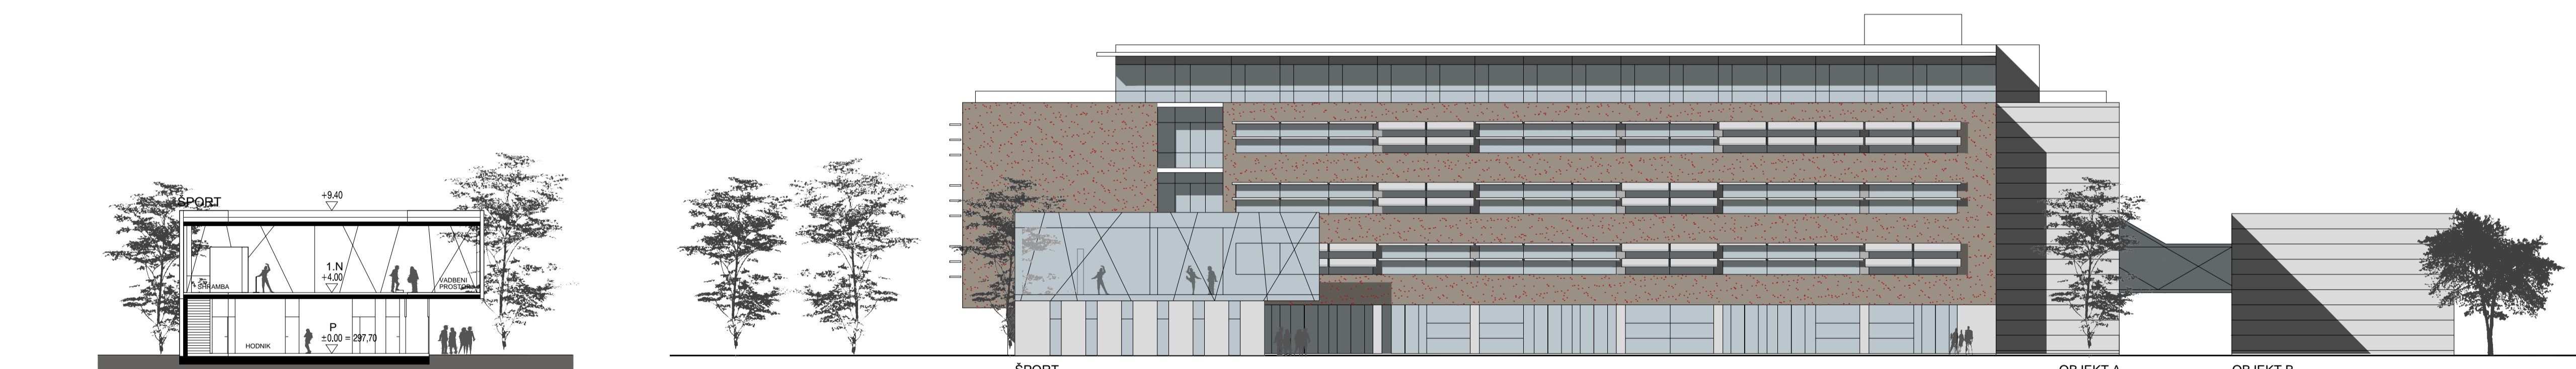

VZHODNA FASADA

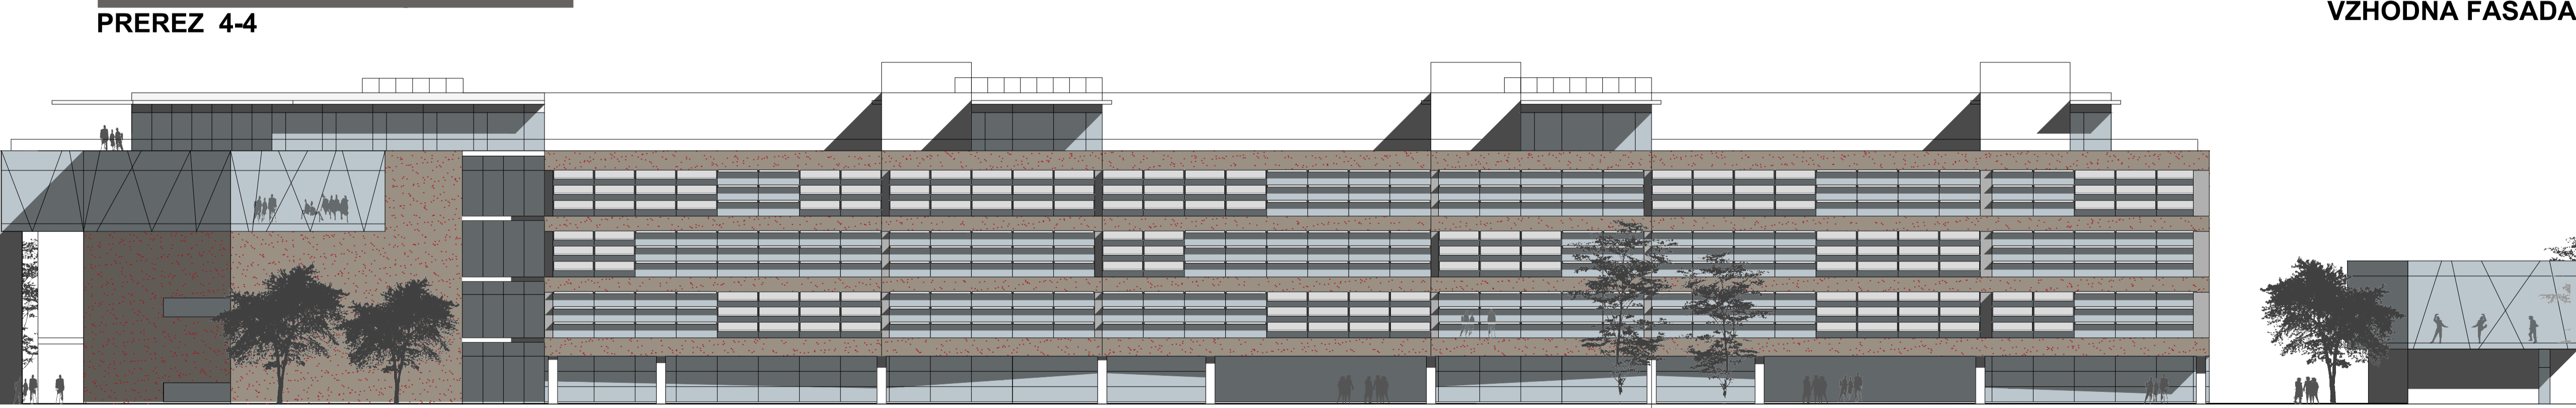


JUŽNA FASADA

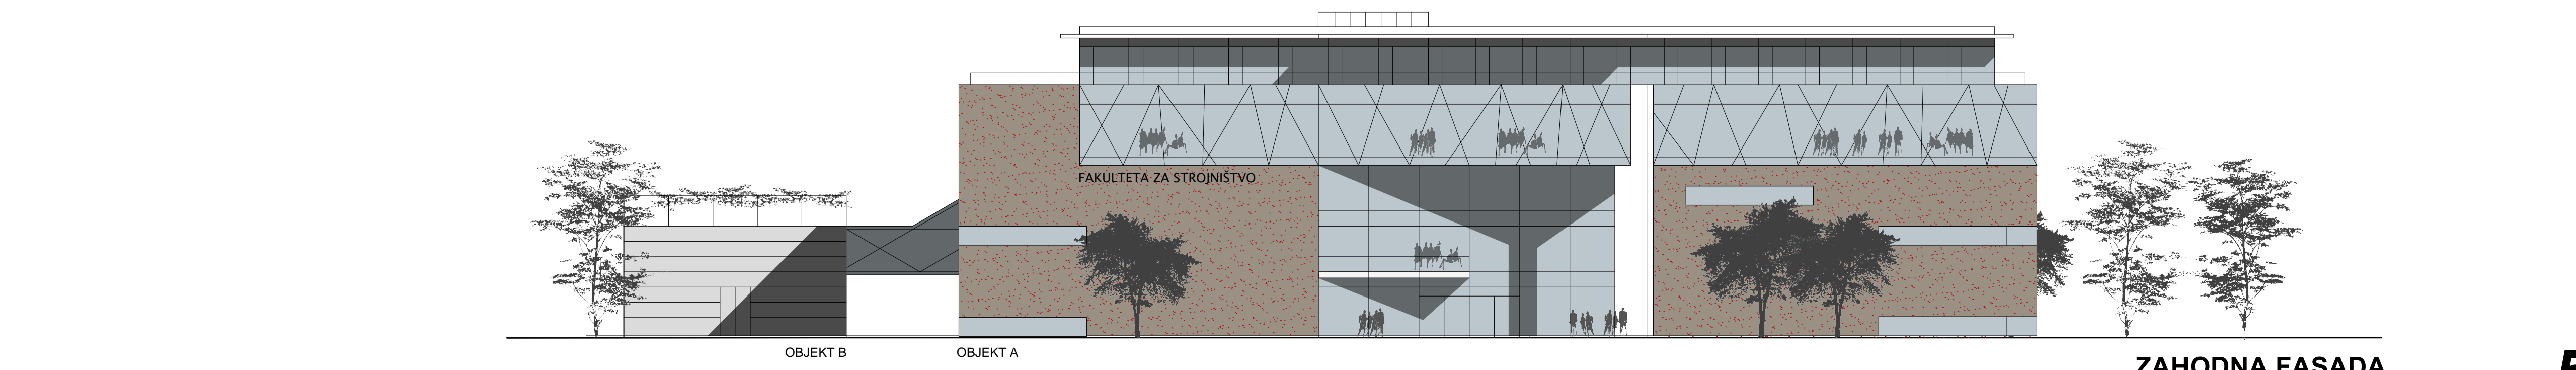

ZAHODNA FASADA

BARVNA SHEMA FUNKCIONALNIH SKLOPOV

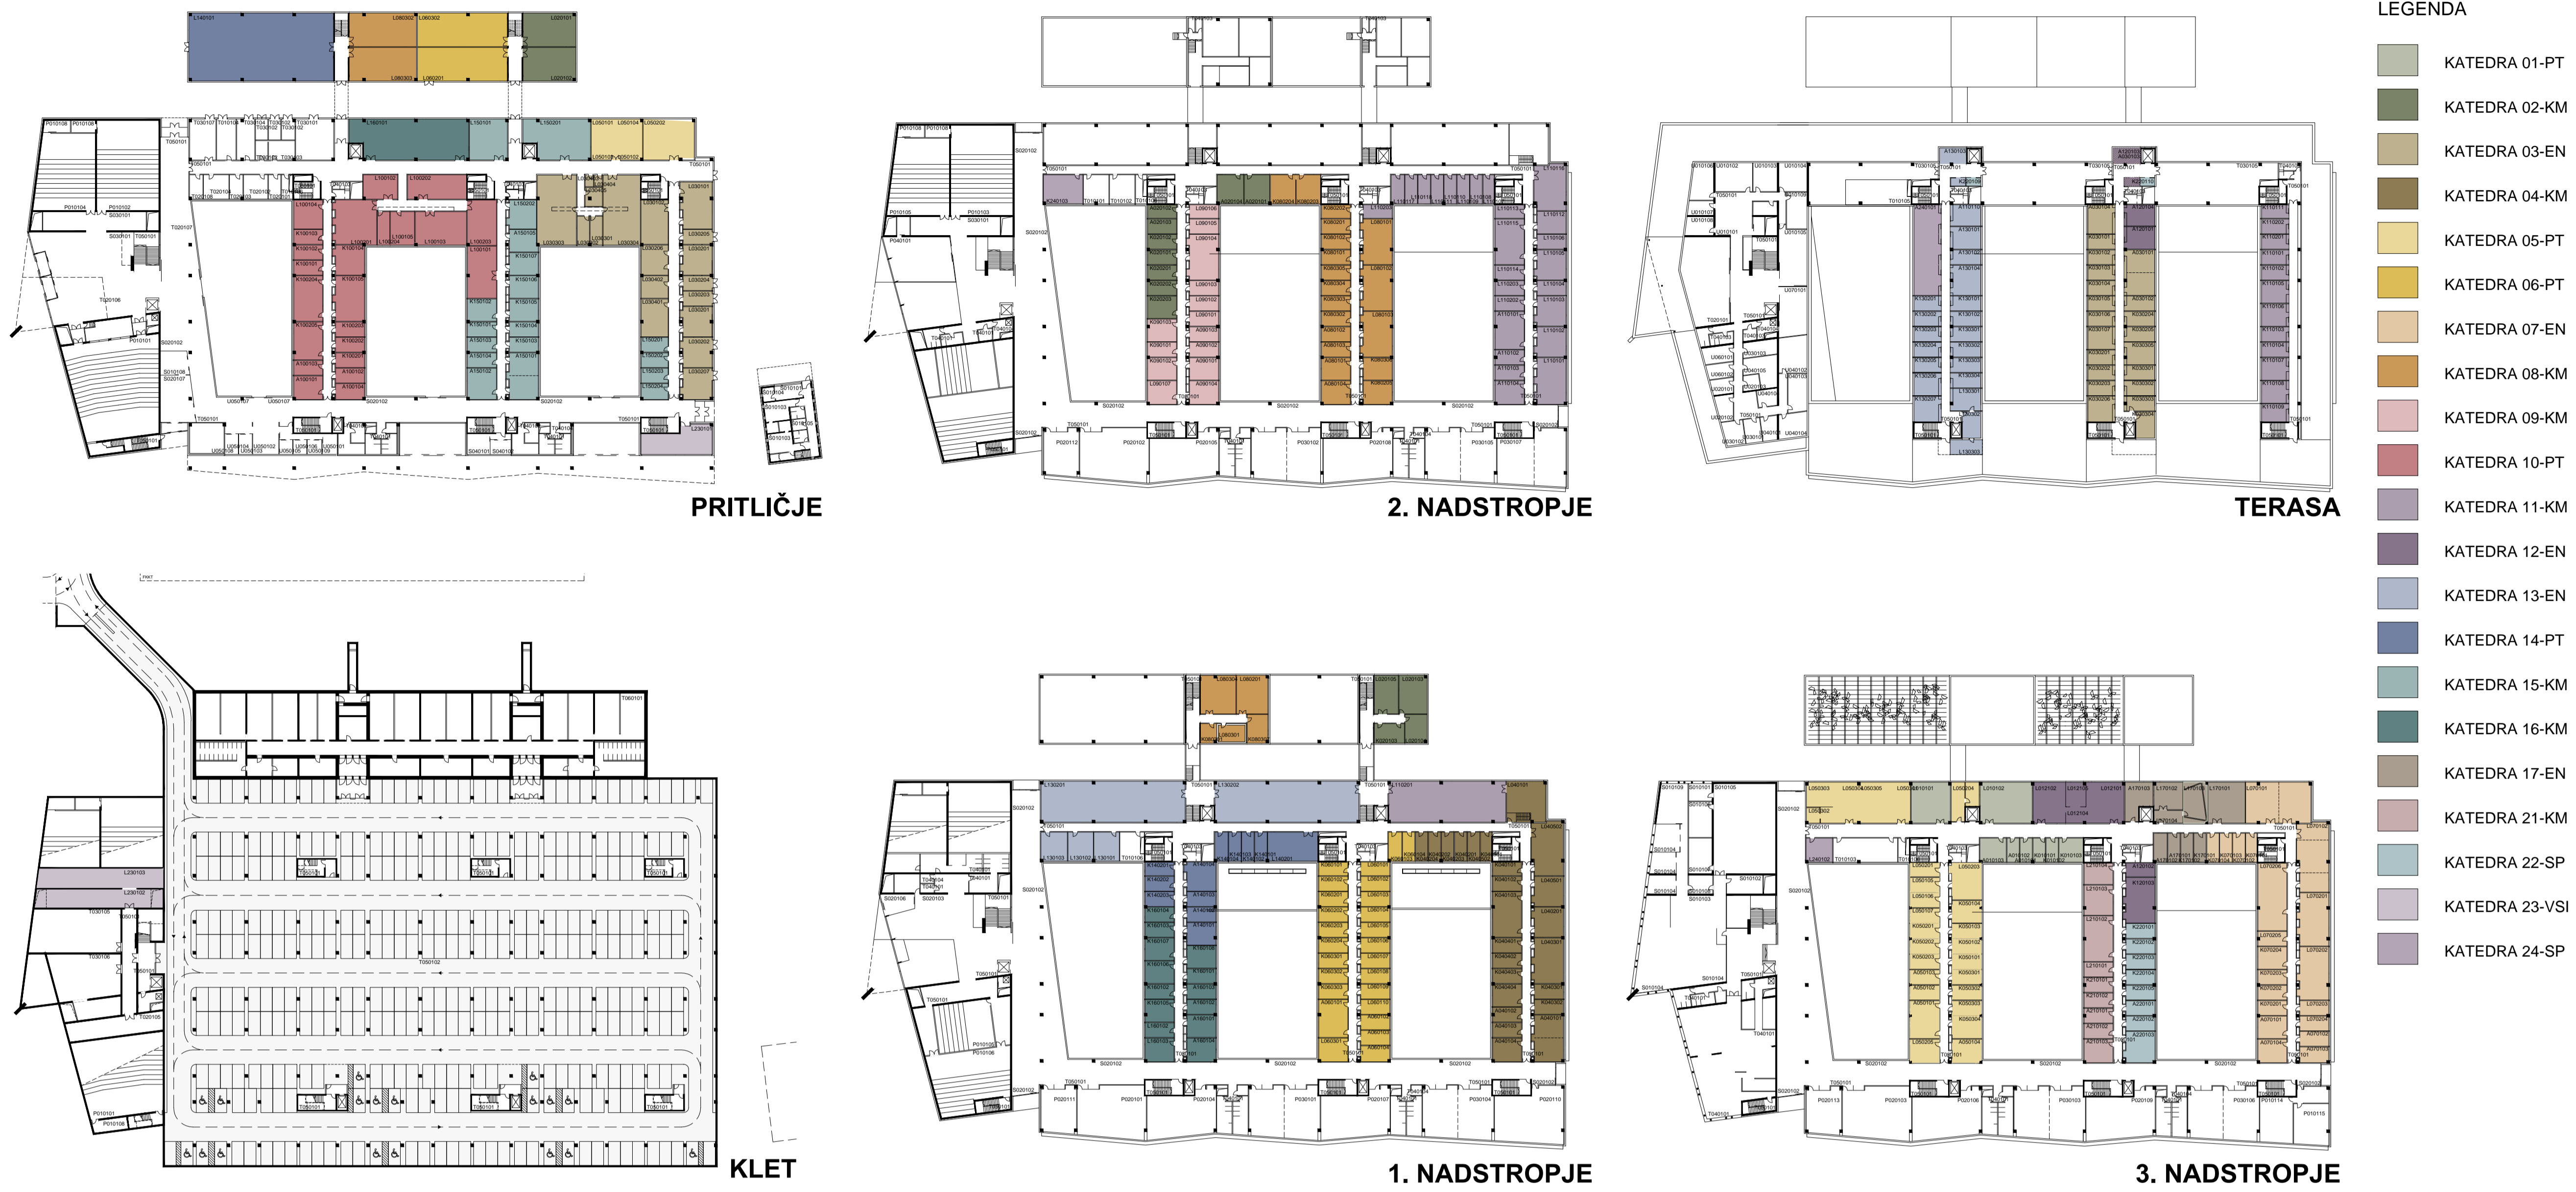

3D POGLEDI

