




Zunanja ureditev širšega natečajnega območja s prikazom tlorisa strehe UL FS s skupnim uvozom v obe garaži in prometno, športno ter parkovno ureditvijo / M 1:500

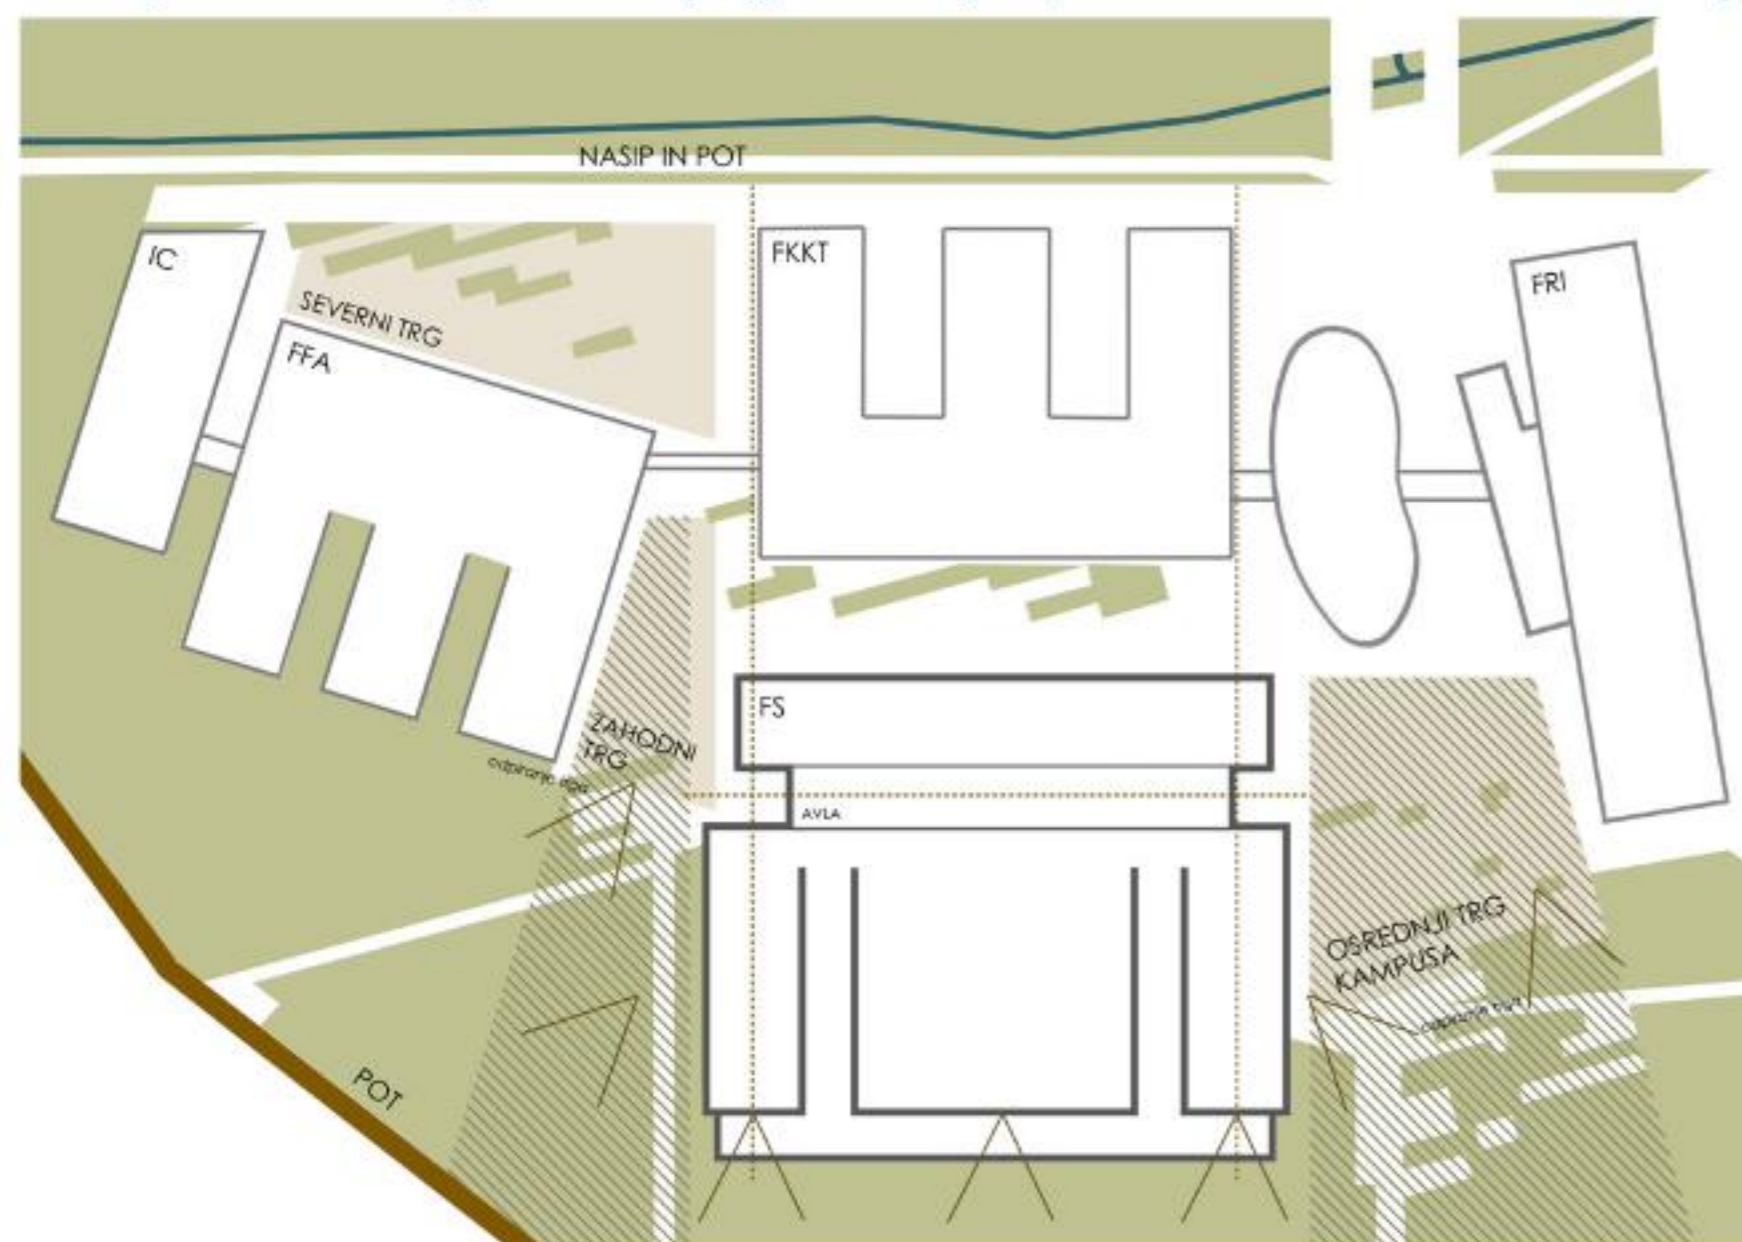

Schema umestitve objekta v prostor

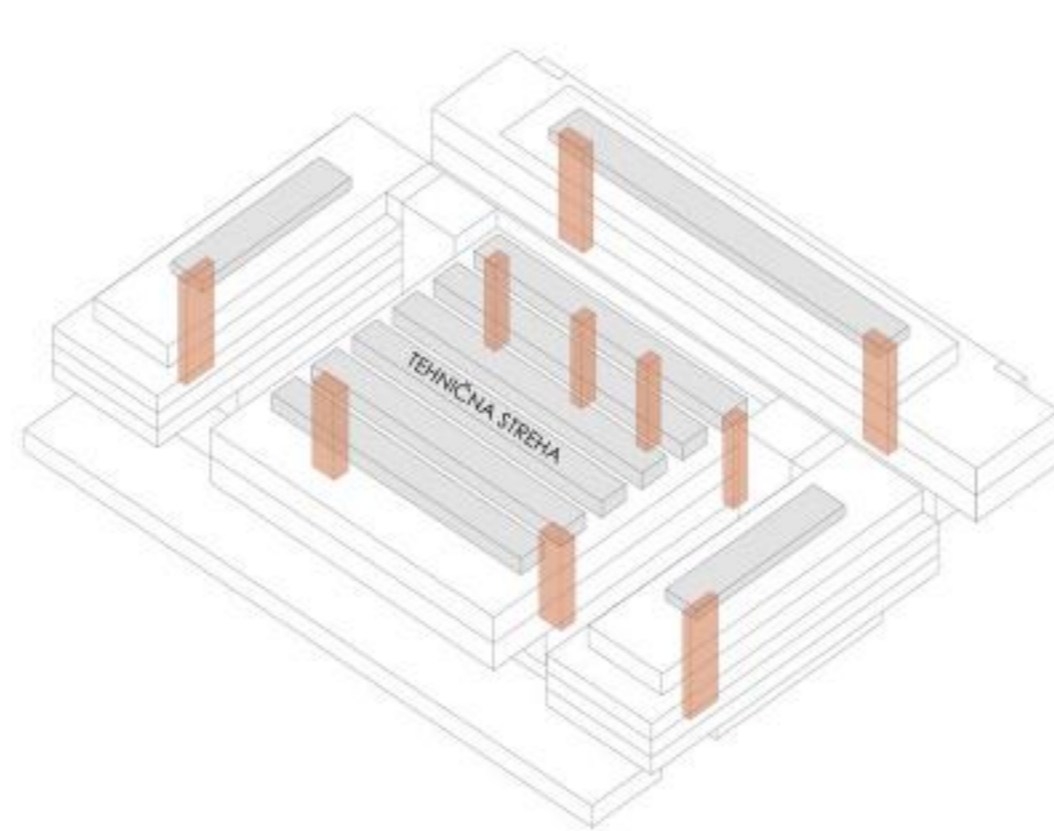


Aksonometrični prikaz glavnih inštalacijskih vertikal

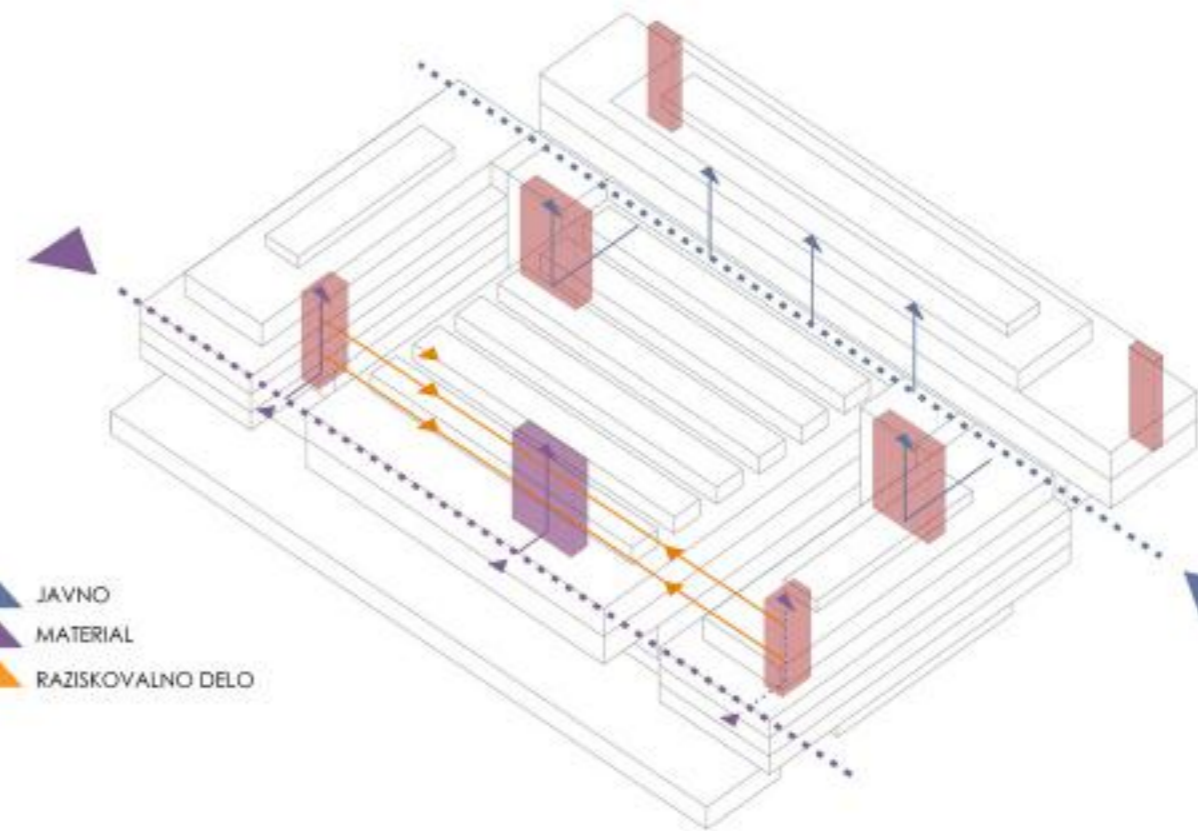


Aksonometrični prikaz vhodov, vertikalnih komunikacij in poti dostave


▲ JAVNO
▲ MATERIAL
▲ RAZISKOVALNO DELO

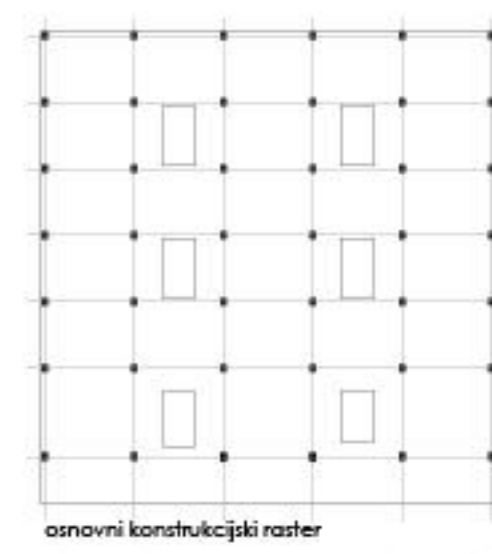


osnovni konstrukcijski raster

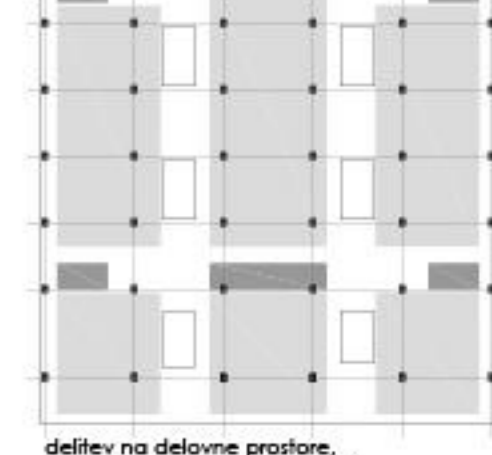

delitev na delovne prostore, komunikacije, infrastrukcije jake

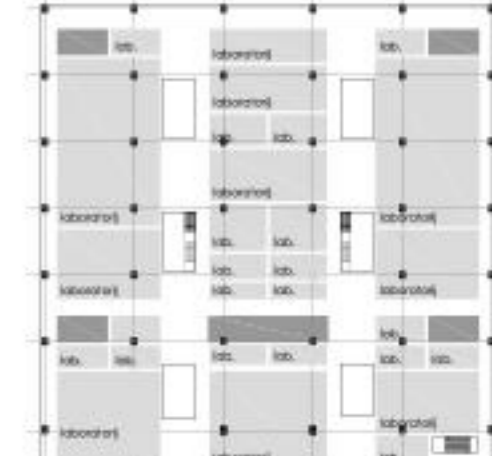


osnovanje večjih in manjših prostorov znotraj posameznega sklopa kateder - varianta A

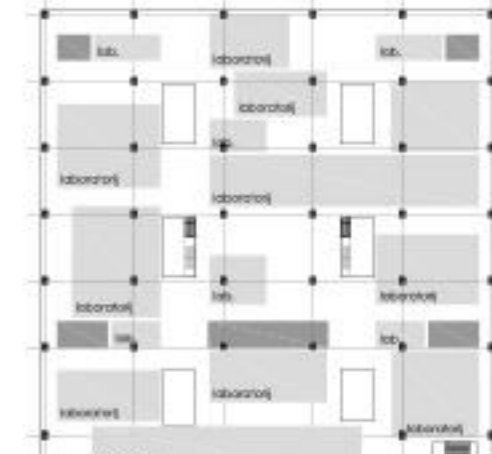


osnovanje večjih in manjših prostorov znotraj posameznega sklopa kateder - varianta B

Prikaz modularne zasnove in dolgoročne prilagodljivosti osrednje laboratorijske hale

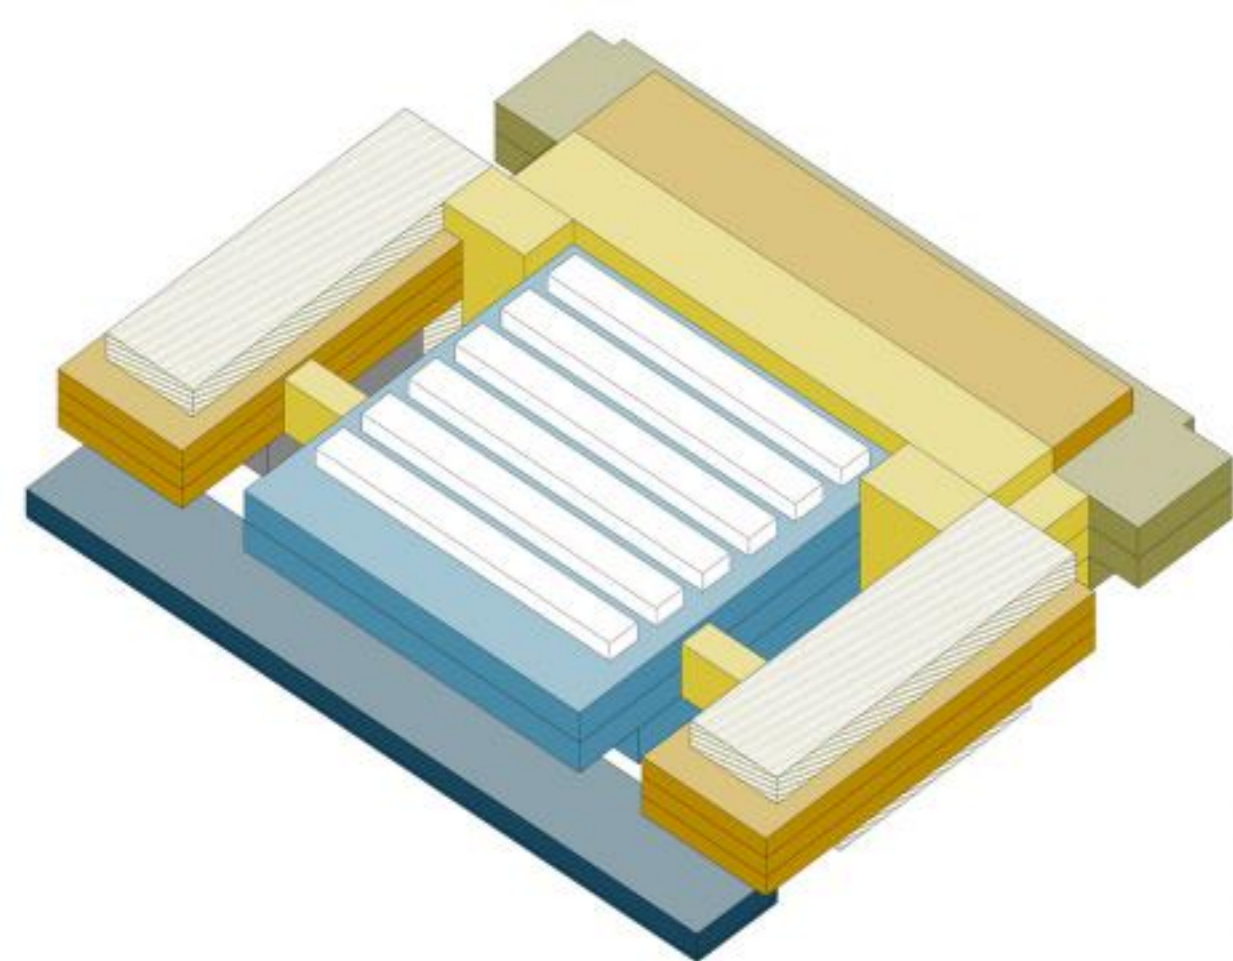


Aksonometrična shema distribucije programa

GLAVNE KODIRANJE
SOPNI PRISTOP
PREDAVALNIŠKI UČILNICE
LABORATORIJ
VIBRACIJSKI DEL LABORATORIJEV
KABINETI + ADMINISTRACIJA
TEHNIŠKI PRISTOP

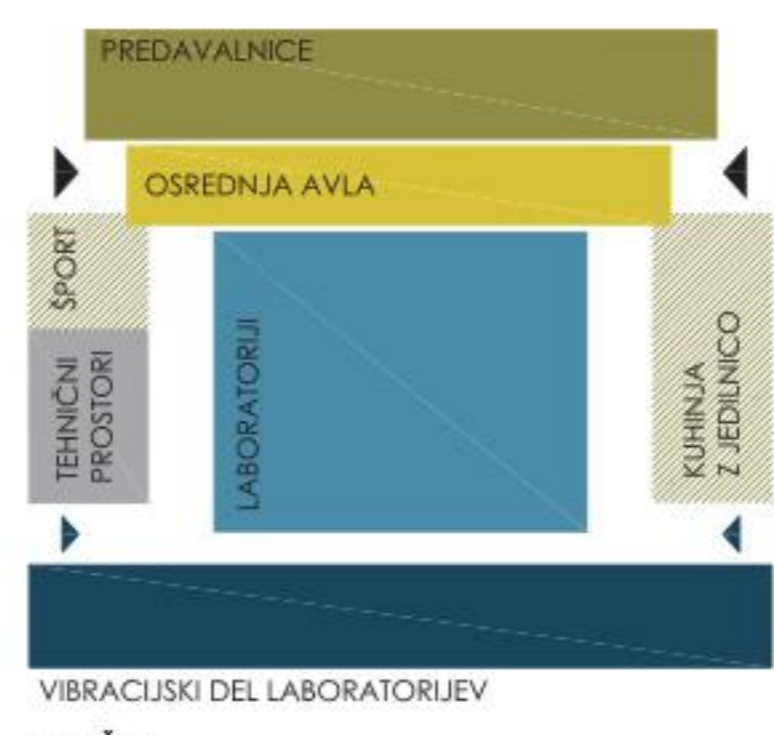


Schema razporeditve programskih sklopov po etažah

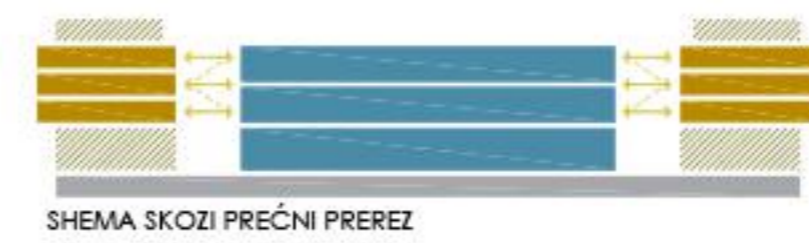

HEMA SKOZI PREČNI PREREZ




HEMA SKOZI VZDOLJNI PREREZ

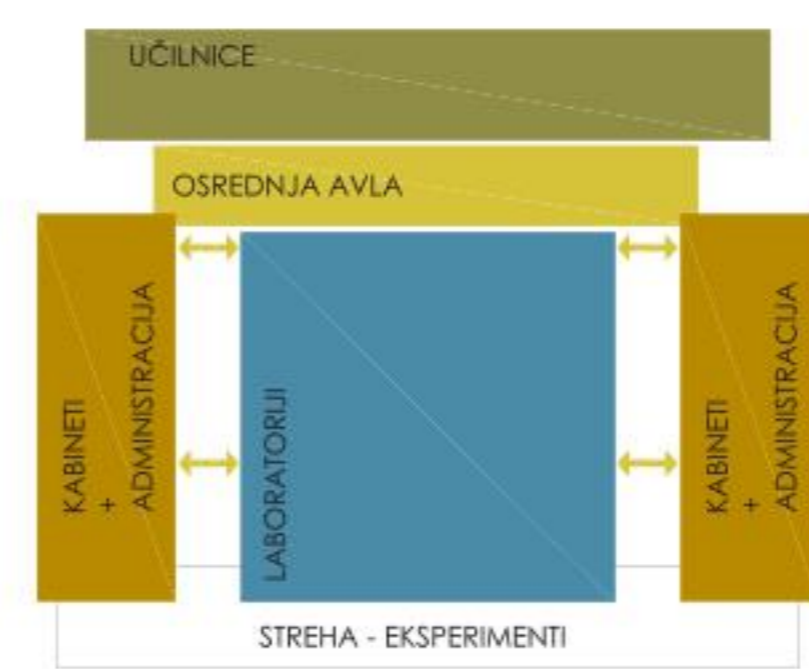

1. in 2. NADSTROPJE



TERASNA ETAŽA

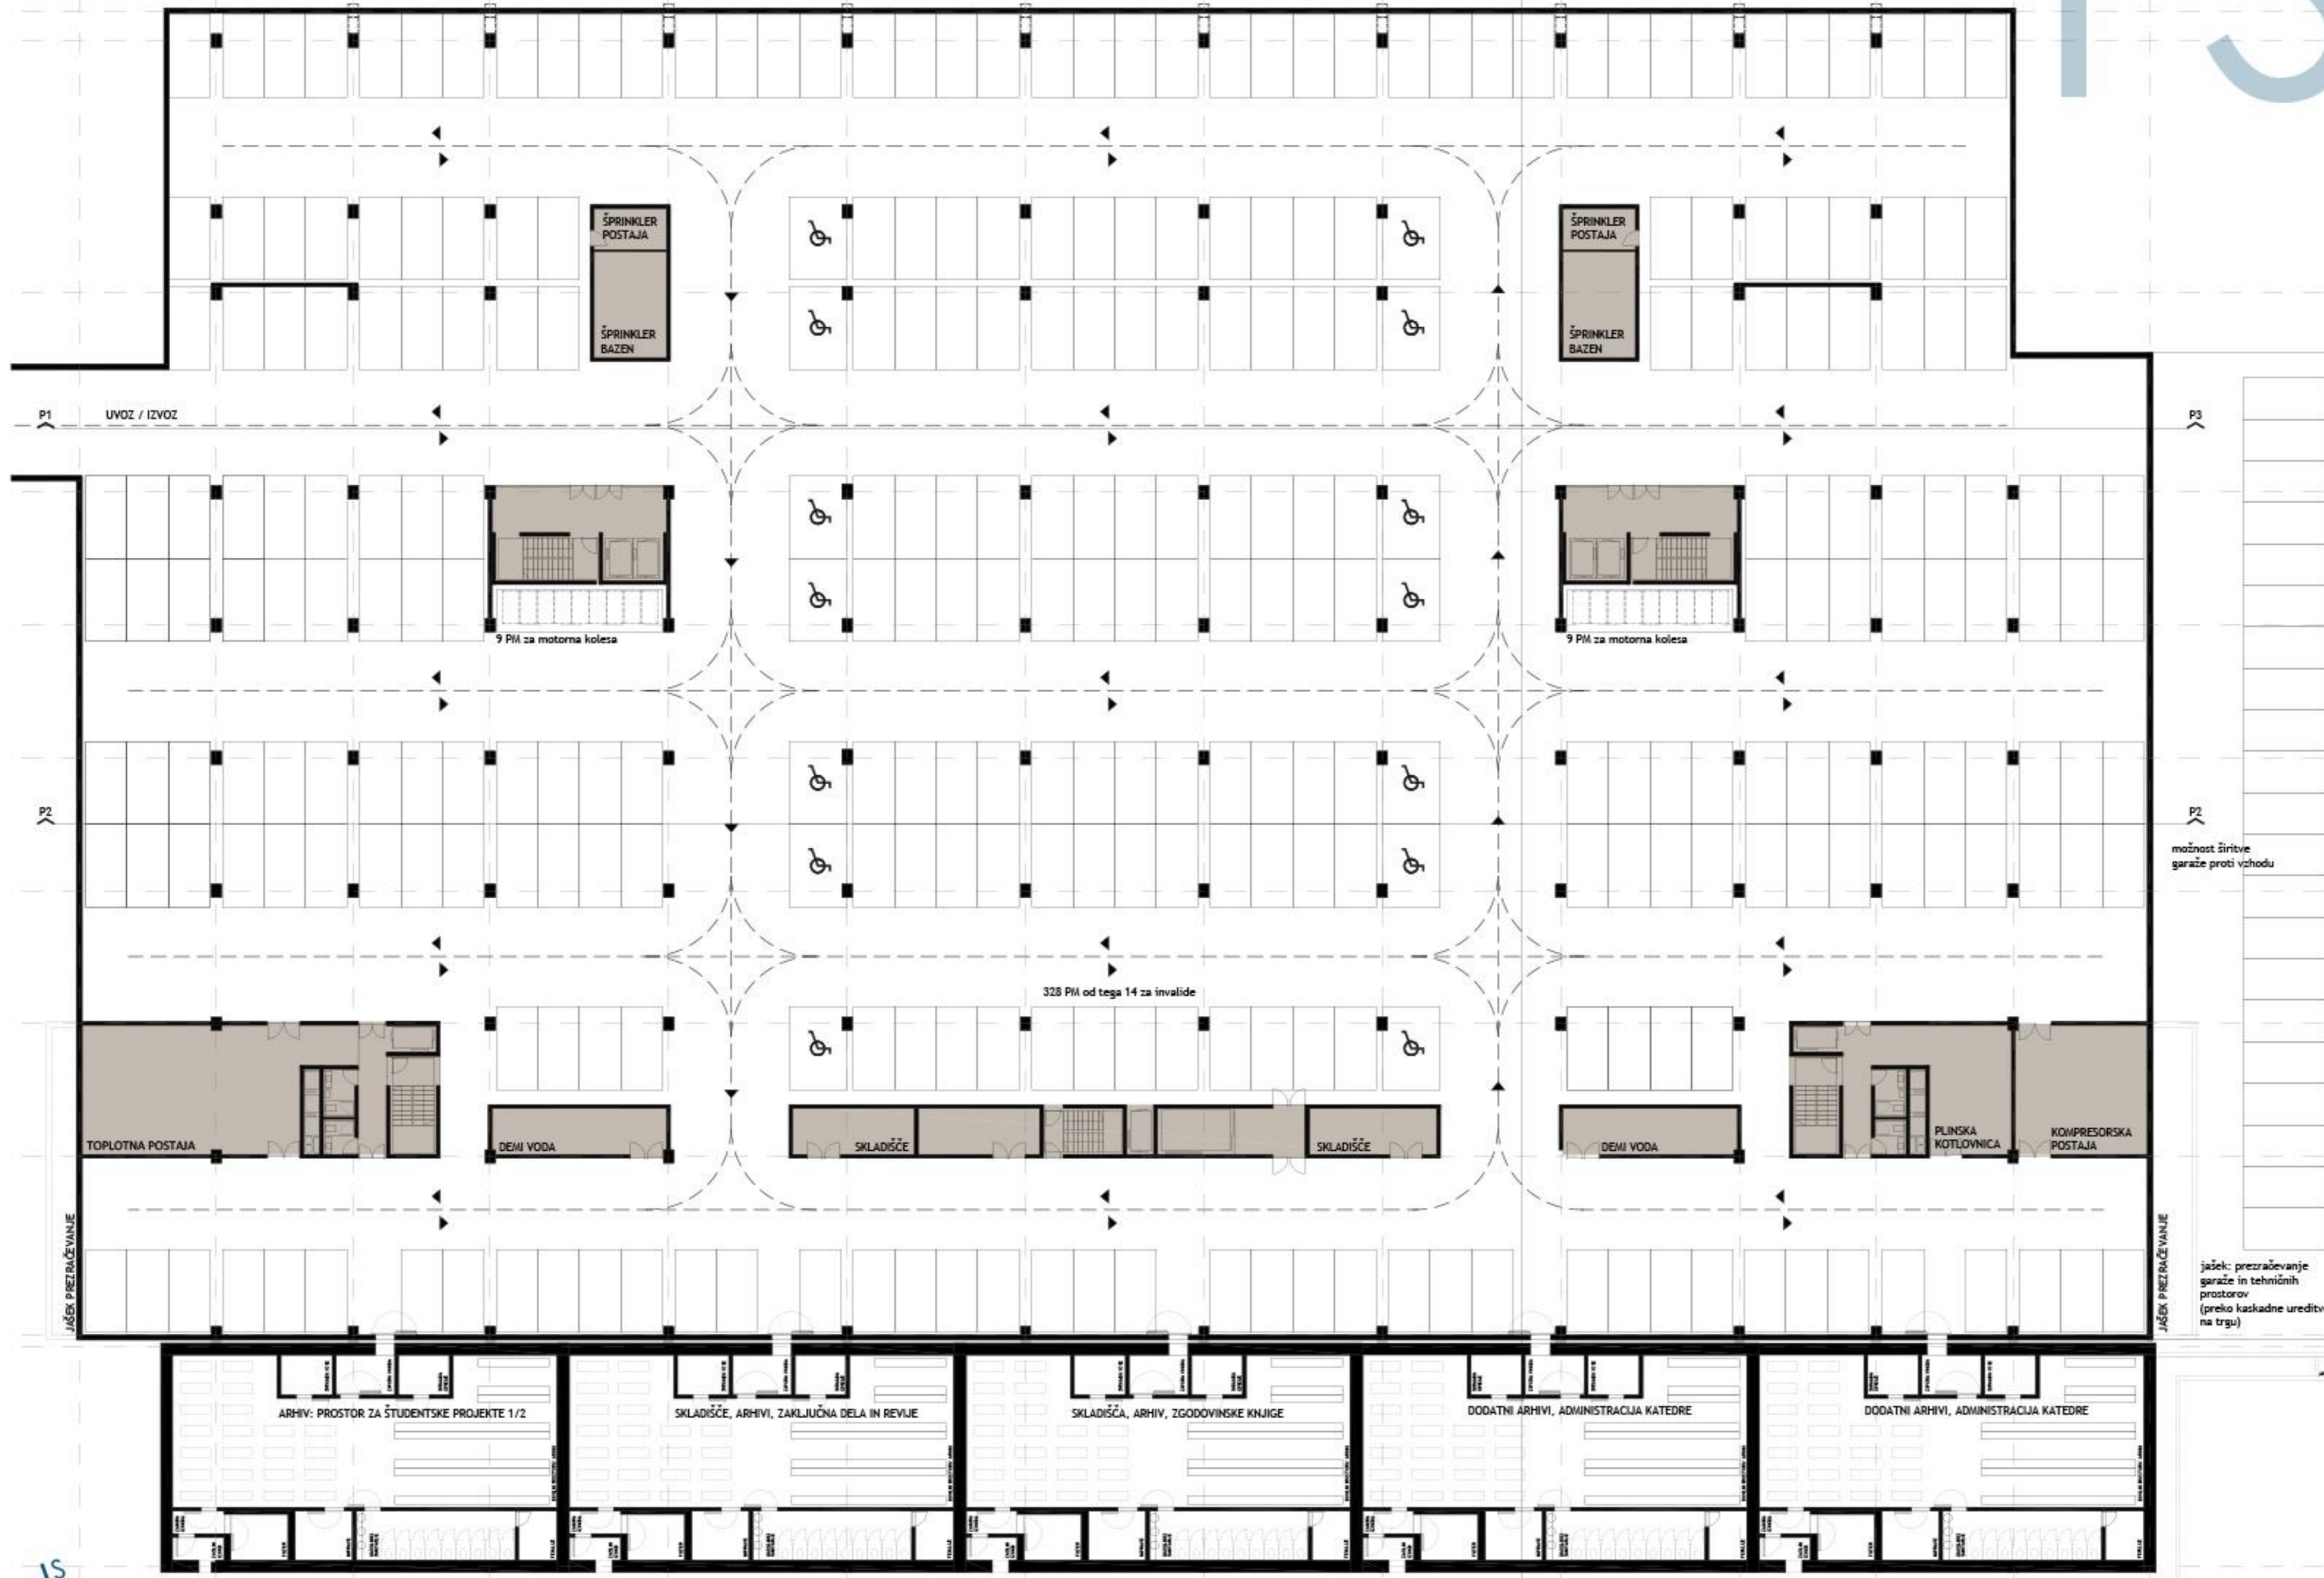

Tloris kleti / M 1:250



Tloris mezanina / M 1:250



Tloris prtljiča / M 1:250


KLET, PRITLIČJE IN MEZANIN

- Laboratorij - Katedre**
- L020101 Laboratorij, preizkusni
- L020102 Laboratorij, prototipna delavnica
- L020103 Laboratorij, Skladišče
- L030101 Laboratorij, Merilnica
- L030102 Laboratorij, Merilna celica 1
- L030103 Laboratorij, Merilna celica 2
- L030104 Laboratorij, Merilna celica 3
- L030105 Laboratorij, Merilna celica 4
- L030106 Laboratorij, mokri
- L030107 Laboratorij, suhi
- L030108 Laboratorij, Šramba za nevarne snovi
- L030109 Laboratorij, Šramba za tehnične pline
- L030110 Laboratorij, Prostor za gorivo
- L040101 Laboratorij, delavnica
- L040102 Laboratorij, Merilnica
- L050101 Laboratorij, hidravlični stroji
- L050102 Laboratorij, mehanska stiskalnica
- L050103 Laboratorij, servo stiskalnica
- L050104 Laboratorij, polimerna goriva
- L050105 Laboratorij, mikrotehnologije
- L050106 Laboratorij, Skladišče
- L050107 Laboratorij, delavnica
- L050108 Laboratorij, delavnica
- L050109 Laboratorij, pametna tovarna
- L050110 Laboratorij, hidravlika
- L060101 Laboratorij, varilni postopki, laser, priprava vzorcev
- L060102 Laboratorij, toplotna obdelava
- L080101 Laboratorij, Gluha soba
- L080102 Laboratorij, vibratorji
- L080103 Laboratorij, delavnica
- L090101 Laboratorij, procesiranje polimerov
- L090102 Laboratorij, dinamična karakterizacija večjih objektov
- L090103 Laboratorij, Skladišče
- L100101 Laboratorij, laserske obdelave
- L100102 Laboratorij, laserski merilni sistemi
- L110101 Laboratorij, zobniki FZG
- L110102 Laboratorij, praktični, raziskovalni, industrijski
- L130101 Laboratorij, klimatizirana komora 1
- L130102 Laboratorij, klimatizirana komora 2
- L130103 Laboratorij, delavnica
- L130104 Laboratorij, raziskovalno delo
- L140101 Laboratorij, pedagoški
- L150101 Laboratorij, merilnica
- L150102 Laboratorij, predstavljalnice
- L150103 Laboratorij, skladišče
- L160101 Laboratorij, pedagoški
- L160102 Laboratorij, skladišče
- L170101 Laboratorij, merilnica (gluha soba)
- L170102 Laboratorij, merilnica (odmerjava)
- L170103 Laboratorij, predprostor
- L170104 Skladišče, prostor za študentske projekte 1
- L170105 Skladišče, prostor za študentske projekte 2
- Pedagoški prostori**
- P010101 Orednja amfiteatralna predavalnica
- P010102 Velika amfiteatralna predavalnica
- P010103 Srednja amfiteatralna predavalnica
- P010104 Srednja amfiteatralna predavalnica
- P010105 Srednja amfiteatralna predavalnica
- P010106 Mala amfiteatralna predavalnica
- P010107 Skladišče - AV oprema (več prostorov)
- P010108 Skladišče - AV oprema (več prostorov)
- Skupni prostori**
- S010101 Skladišče - arhiv, zaključna dela in revije
- S010102 Skladišče - arhiv, zgodovinske knjige
- S010103 Skupni prostor, kopirnica
- S010104 Skupni prostor, prostori za druženje študentov (več prostorov)
- S010105 Skupni prostor, bife
- S010106 Skupni prostor, menza
- S010107 Skupni prostor, kuhinja
- S010108 Skupni prostor, kadljiški prostor
- S010109 Skupni prostor, storitev in trgovina FS
- S010110 Vročna avto z garderobami
- S020101 Kabine, učne
- S020102 Šport, prostor za funkcionalno vadbo
- S020103 Šport, Garderobe s kopalnico in sanitarji
- S020104 Šport, šramba športnih rekvizitov
- S020105 Šport, dšista
- Tehnične službe in Servisni prostori**
- T010101 Pisarna, RC (raunski center)
- T010102 Tehnični prostor, RC - prostor za serverje
- T010103 Tehnični prostor, RC - prostor za super računalnik
- T010104 Tehnični prostor, RC - HPC (globalni agregat)
- T020101 Pisarna, TSV - vzpostavljeni
- T020102 Tehnični prostor, TSV - elektro delavnica
- T020103 Tehnični prostor, TSV - meharska delavnica
- T020104 Skladišče, TSV
- T020105 TSV - varalnica
- T020106 TSV - žabljica za goste
- T020107 TSV - kuhinjska soba
- T020108 Tehnični prostor - kotelnica v ročevod
- T030101 Tehnični prostor - energetika in TP
- T030102 Tehnični prostor - telekomunikacije
- T030103 Tehnični prostor - rezervoar napajanje
- T040101 Servisni prostor, Sanitarje študentov
- T040102 Servisni prostor, Tuili za študente (lahko več prostorov)
- T040103 Servisni prostor, Sanitarje pedagogov
- T040104 Servisni prostor, Čistila (več prostorov, 6m2 / etažo)
- T050101 Komunikacije (tudiški, stopniška)
- T050102 Parkirna mesta z vozno postjo


- Laboratorij - Katedre**
- L010101 Laboratorij, sinergitika
 - L010102 Laboratorij, aktivne tehnologije
 - L030104 Laboratorij, seminarska soba za študente
 - K030101 Kabinet, predstojnik
 - K030102 Kabinet, predstojnik
 - K030103 Kabinet, sodelavci
 - K030104 Kabinet, sodelavci
 - K030105 Kabinet, sodelavci
 - K030106 Kabinet, sodelavci
 - K030107 Kabinet, sodelavci
 - K030108 Kabinet, predstojnik
 - K030109 Kabinet, sodelavci
 - K030110 Kabinet, sodelavci
 - K030111 Kabinet, sodelavci
 - K030112 Kabinet, sodelavci
 - K030113 Kabinet, sodelavci
 - K030114 Kabinet, sodelavci
 - K030115 Kabinet, sodelavci
 - K030116 Kabinet, sodelavci
 - K030117 Kabinet, sodelavci
 - K030118 Kabinet, predstojnik
 - K030119 Kabinet, sodelavci
 - K030120 Kabinet, sodelavci
 - K030121 Kabinet, sodelavci
 - K030122 Kabinet, sodelavci
 - K030123 Kabinet, sodelavci
 - K030124 Kabinet, sodelavci
 - K030125 Kabinet, sodelavci
 - K030126 Kabinet, sodelavci
 - K030127 Kabinet, sodelavci
 - K030128 Kabinet, predstojnik
 - K030129 Kabinet, sodelavci
 - K030130 Kabinet, sodelavci
 - K030131 Kabinet, sodelavci
 - K030132 Kabinet, sodelavci
 - K030133 Kabinet, sodelavci
 - K030134 Kabinet, sodelavci
 - K030135 Kabinet, sodelavci
 - L030105 Laboratorij, seminarska soba študentov
 - A030101 Administracija, Sejna soba
 - A030102 Administracija, Tajništvo katedre
 - A030103 Administracija, Čajna kuhinja
 - A030104 Administracija, Arhiv katedre
 - L050105 Laboratorij, seminarska soba študentov
 - L060101 Laboratorij, ročna in strojna priprava
 - L060102 Laboratorij, metalografske analize
 - L060103 Laboratorij, NDT analize
 - L060104 Laboratorij, magnusoft
 - L060105 Laboratorij, optični mikroskop
 - L060106 Laboratorij, trdota, charpy in delavnica
 - L060107 Laboratorij, mehanski preizkusi in obraba
 - L060108 Laboratorij, korozijski preizkusi
 - L060109 Laboratorij, kompoziti
 - L060110 Laboratorij, avtomatske napetosti: XRD, vrtanje luknji
 - L060111 Laboratorij, seminarska soba za študente
 - K070101 Kabinet, predstojnik
 - K070102 Kabinet, sodelavci
 - K070103 Kabinet, sodelavci
 - K070104 Kabinet, sodelavci
 - L070101 Laboratorij, pedagoški
 - L070102 Laboratorij, raziskovalno delo
 - K070101 Kabinet, predstojnik
 - K070102 Kabinet, sodelavci
 - K070103 Kabinet, sodelavci
 - K070104 Kabinet, sodelavci
 - L070101 Laboratorij, pedagoški
 - L070102 Laboratorij, praktični
 - L070103 Laboratorij, merilnica 1
 - L070104 Laboratorij, merilnica 2
 - L070105 Laboratorij, merilnica 3
 - L070106 Laboratorij, preizkuševališče
 - A070101 Administracija, Sejna soba
 - A070102 Administracija, Tajništvo katedre
 - A070103 Administracija, Čajna kuhinja
 - A070104 Administracija, Arhiv katedre
 - K080101 Kabinet, predstojnik
 - K080102 Kabinet, predstojnik
 - K080103 Kabinet, predstojnik
 - K080104 Kabinet, sodelavci
 - K080105 Kabinet, sodelavci
 - K080106 Kabinet, sodelavci
 - K080107 Kabinet, sodelavci
 - K080108 Kabinet, sodelavci
 - K080109 Kabinet, sodelavci
 - K080110 Kabinet, sodelavci
 - K080111 Kabinet, sodelavci
 - K080112 Kabinet, sodelavci
 - K080113 Kabinet, sodelavci
 - K080114 Kabinet, sodelavci
 - K080115 Kabinet, sodelavci
 - K080116 Kabinet, sodelavci
 - K080117 Kabinet, sodelavci
 - K080118 Kabinet, sodelavci
 - K080119 Kabinet, sodelavci
 - K080120 Kabinet, sodelavci
 - K080121 Kabinet, sodelavci
 - K080122 Kabinet, sodelavci
 - K080123 Kabinet, sodelavci
 - K080124 Kabinet, sodelavci
 - K080125 Kabinet, sodelavci
 - K080126 Kabinet, sodelavci
 - K080127 Kabinet, sodelavci
 - A080101 Administracija, Sejna soba
 - A080102 Administracija, Tajništvo katedre
 - A080103 Administracija, Čajna kuhinja
 - A080104 Administracija, Arhiv katedre
 - L090101 Laboratorij, mehansko testiranje 1 in reometrija
 - L090102 Laboratorij, mikroskopija in termična analiza
 - L090103 Laboratorij, mehansko testiranje 2
 - L090104 Laboratorij, Delavnica
 - L090105 Laboratorij, Skladšče
 - K120101 Kabinet, predstojnik
 - K120102 Kabinet, predstojnik
 - K120103 Kabinet, sodelavci
 - K120104 Kabinet, sodelavci
 - K120105 Kabinet, sodelavci
 - K120106 Kabinet, sodelavci
 - K120107 Kabinet, sodelavci
 - L120101 Laboratorij, seminarska soba za študente
 - L120102 Laboratorij, prostor z zahtevano vidno
 - L120103 Laboratorij, Delavnica
 - A120101 Administracija, Sejna soba
 - A120102 Administracija, Tajništvo katedre
 - A120103 Administracija, Čajna kuhinja
 - A120104 Administracija, Arhiv katedre
 - K140101 Kabinet, predstojnik
 - K140102 Kabinet, sodelavci
 - K140103 Kabinet, sodelavci
 - K140104 Kabinet, sodelavci
 - K140105 Kabinet, predstojnik
 - K140106 Kabinet, sodelavci
 - K140107 Kabinet, sodelavci
 - L140101 Laboratorij, merilnica
 - L140102 Laboratorij, Sejna soba
 - A140101 Administracija, Tajništvo katedre
 - A140102 Administracija, Čajna kuhinja
 - A140103 Administracija, Arhiv katedre
 - K170101 Kabinet, predstojnik
 - K170102 Kabinet, sodelavci
 - A170101 Administracija, Tajništvo katedre
 - A170102 Administracija, Čajna kuhinja
 - A170103 Administracija, Arhiv katedre
 - K210101 Kabinet, predstojnik
 - K210102 Kabinet, sodelavci
 - L210101 Laboratorij, kemijski
 - L210102 Laboratorij, merilnica 1
 - L210103 Laboratorij, Delavnica 2
 - L210104 Laboratorij, Skladšče
 - A210101 Administracija, Tajništvo katedre
 - A210102 Administracija, Čajna kuhinja
 - A210103 Administracija, Arhiv katedre
 - K220101 Kabinet, predstojnik
 - K220102 Kabinet, sodelavci
 - K220103 Kabinet, sodelavci
 - K220104 Kabinet, sodelavci
 - A220101 Administracija, Tajništvo katedre
 - A220102 Administracija, Čajna kuhinja
 - A220103 Administracija, Arhiv katedre
- Pedagoški prostori**
- P020102 Velika učilnica
 - P020103 Velika učilnica
 - P020104 Srednja učilnica
 - P020105 Srednja učilnica
 - P020106 Srednja učilnica
 - P020107 Mala učilnica
 - P020108 Mala učilnica
 - P020109 Mala učilnica
 - P020110 Mala učilnica
 - P020111 Mala učilnica
 - P020112 Mala učilnica
 - P020113 Računalniška učilnica
 - P020114 Računalniška učilnica
 - P020115 Računalniška učilnica
 - P020116 Računalniška učilnica
- Skupni prostori**
- S010101 Pisarna, vodja knjižnice
 - S010102 Pisarna, Vnos bibliografije
 - S010103 Knjižnica, prosti pristop z izposojno in prodajo učbenikov
 - S010104 Knjižnica, Članki
 - S010105 Skladšče - arhiv, učbeniki za prodajo
 - S010106 Skupni prostor, študentska računalniška učilnica
 - S010107 Skupni prostor, Akademski klub
 - S010108 Skupni prostor, prostori za druženje študentov (več prostorov)
 - S010109 Skupni prostor, kadljski prostor
 - S010110 Pisarna, študentski svet
 - S010111 Pisarna, študentska organizacija
- Uprava**
- U010101 Pisarna, dekanat - tajništvo
 - U010102 Pisarna, dekan
 - U010103 Pisarna, tajnik
 - U010104 Sejna soba, mala
 - U010105 Sejna soba, velika - senatna
 - U010106 Pisarna, Soba za prodekan
 - U010107 Pisarna, pomočnik tajnika za pravne zadeve
 - U010108 Pisarna, odnosi s javnostjo
 - U010109 Arhiv - seje organov FS
 - U020101 Pisarna, KS (kadrovska služba) - vodja
 - U020102 Pisarna, KS sodelavci
 - U020103 Arhiv, KS
 - U030101 Pisarna, RR (raziskovalni referat) - vodja
 - U030102 Pisarna, RR sodelavci
 - U030103 Arhiv, RR
 - U040101 Pisarna, FRS (francosko računovodska služba) - vodja
 - U040102 Pisarna, FRS sodelavci
 - U040103 Pisarna, FRS - obračun plač
 - U040104 Pisarna, FRS - javna naročila in nabava
 - U040105 Arhiv, FRS - skladišče
 - U040106 Arhiv, FRS - priložne skladišče
 - U050101 Pisarna, SR (študijski referat) - vodja
 - U050102 Pisarna, SR - sodelavci
 - U050103 Pisarna, SR - podiplomski študij
 - U050104 Pisarna, SR - mednarodna pisarna
 - U050105 Pisarna, SR - karieri svetovalec
 - U050106 Pisarna, SR - študentska praksa
 - U050107 SR - čakalnica za študente
 - U050108 Arhiv, SR - skladišče
 - U050109 Arhiv, SR - priložne skladišče
 - U060101 Pisarna, založba - Strojniški vestnik
 - U060102 Pisarna, založba - Ventili
 - U070101 sejna soba, prostor za druženje + čajna kuhinja (2 prostora)
- Tehnične službe in Servisni prostori**
- T010105 Tehnični prostor, RC - Klimatizacija
 - T030105 Tehnični prostor - prezarčevanje
 - T040101 Servisni prostor, Samitarje študentov
 - T040102 Servisni prostor, Tuši za študente (lahko več prostorov)
 - T040103 Servisni prostor, Samitarje pedagogov
 - T040104 Servisni prostor, Čistila (več prostorov, 6m2 / etažo)
 - T050101 Komunikacije (hodniki, stopnišča)




15
Tloris 2.nadstropja / M 1:250

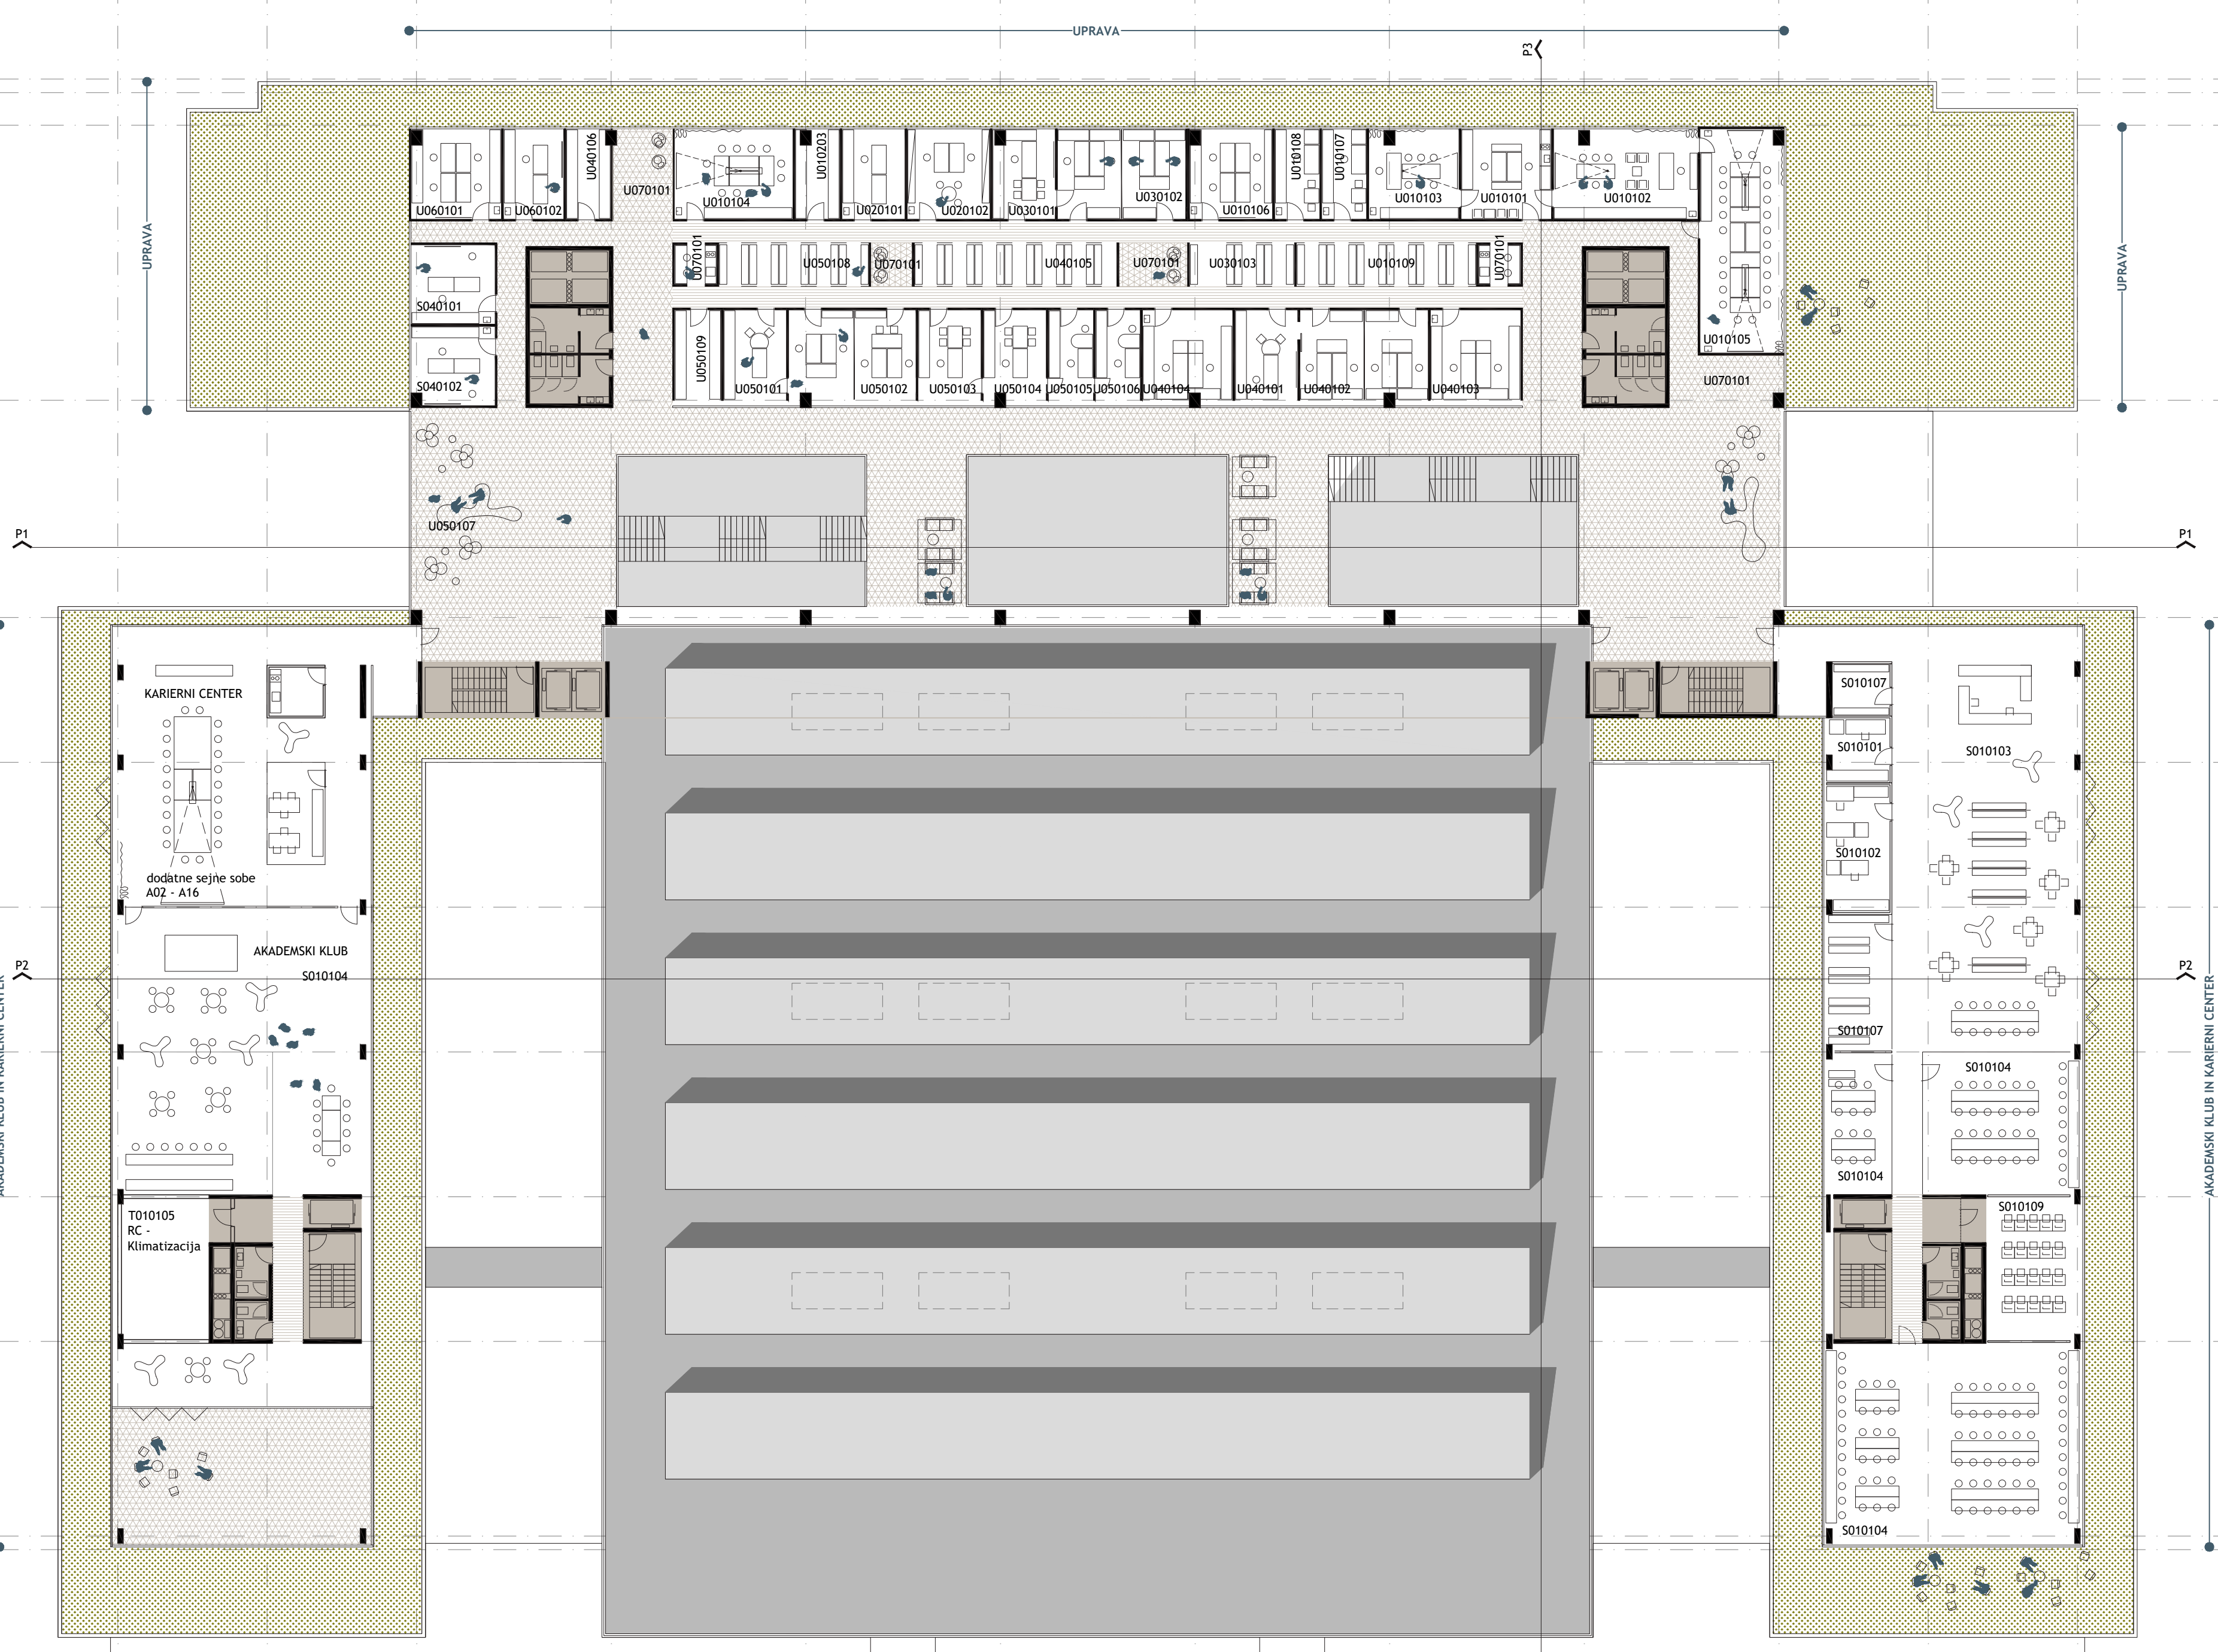

15
Tloris terasne etaže / M 1:250

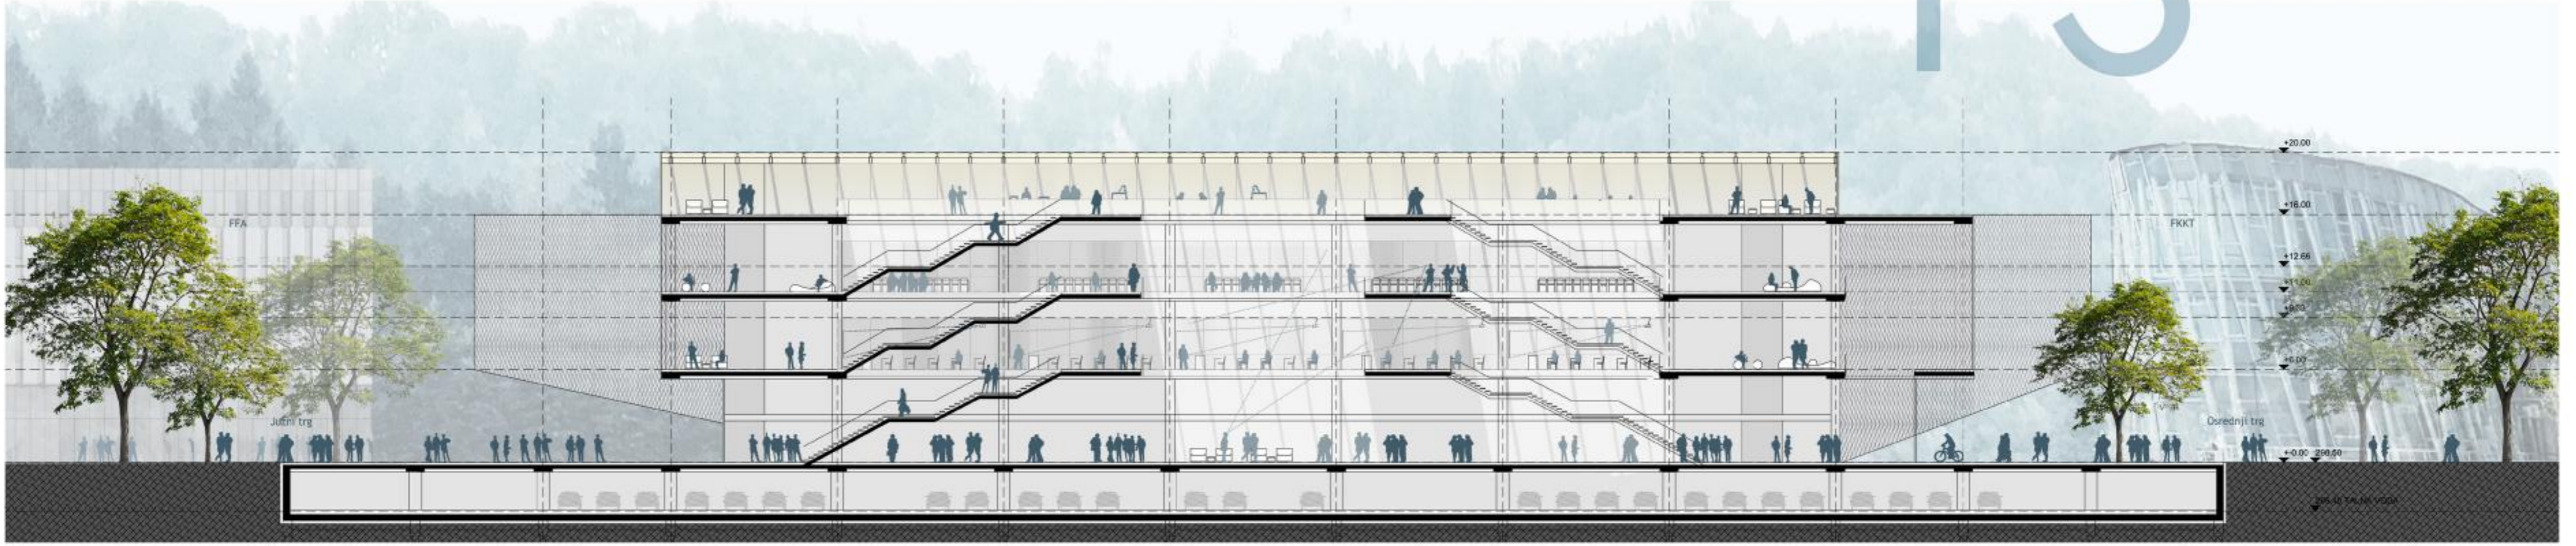

Vzdolžni prerez P1 skozi avlo v smeri vzhod - zahod / M 1:250

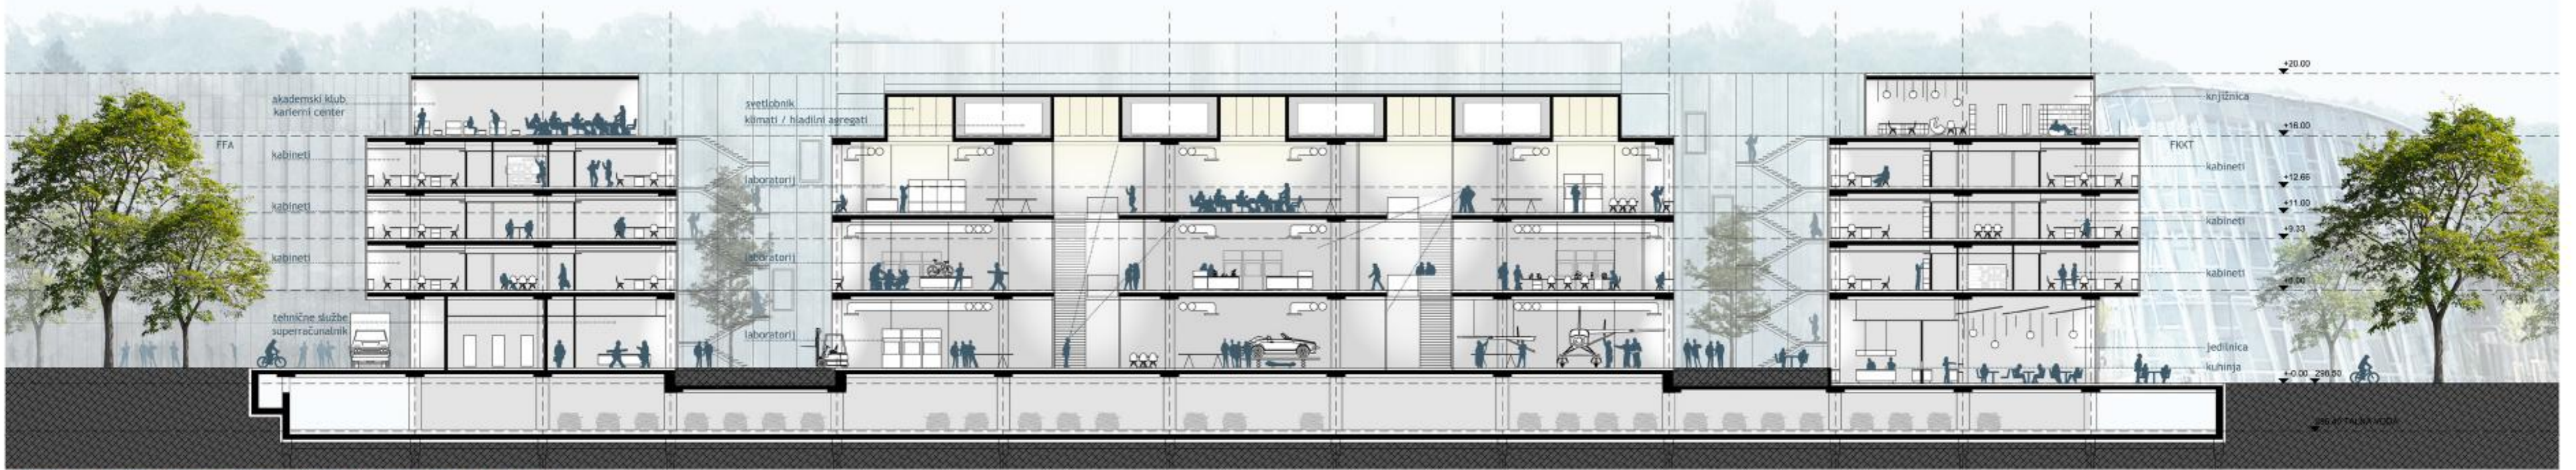

Prerez P2 skozi atrija v smeri vzhod - zahod / M 1:250




Prerez P3 skozi laboratorijsko halo, avlo in predavalnice v smeri sever - jug / M 1:250



Severna fasada / M 1:250



Vzhodna fasada / M 1:250

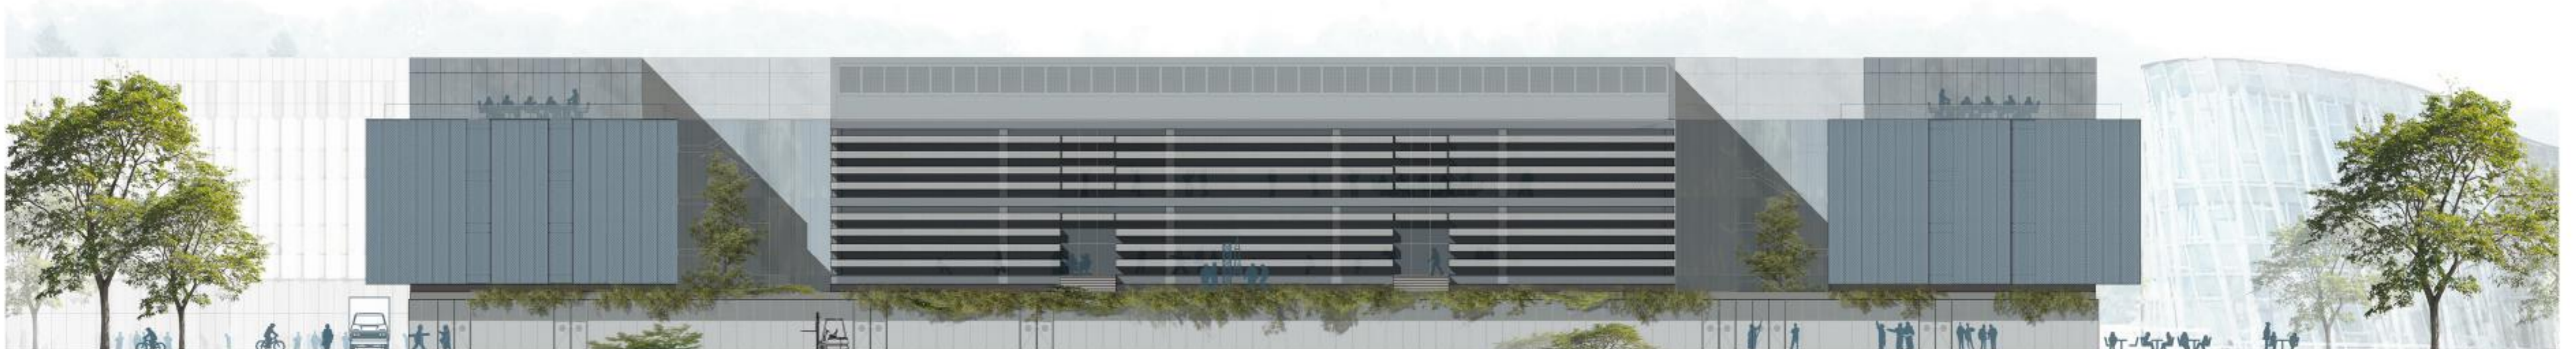

Južna fasada / M 1:250



Zahodna fasada / M 1:250






Pogled z Osrednjega trga kampusa proti glavnemu vходу v FS



Pogled na osrednjo avlo



Pogled z jugovzhodnega dela natečajnega območja

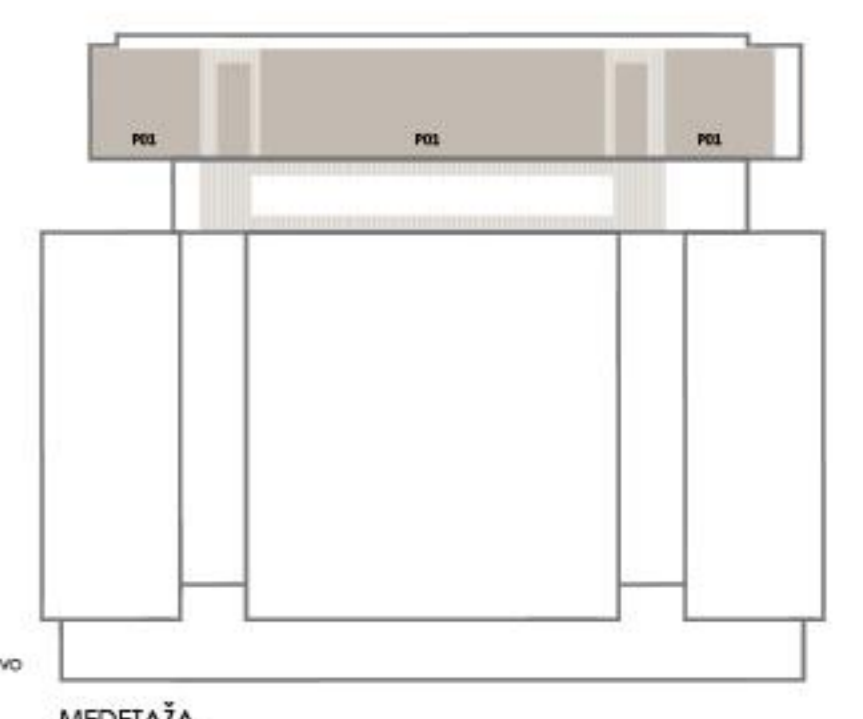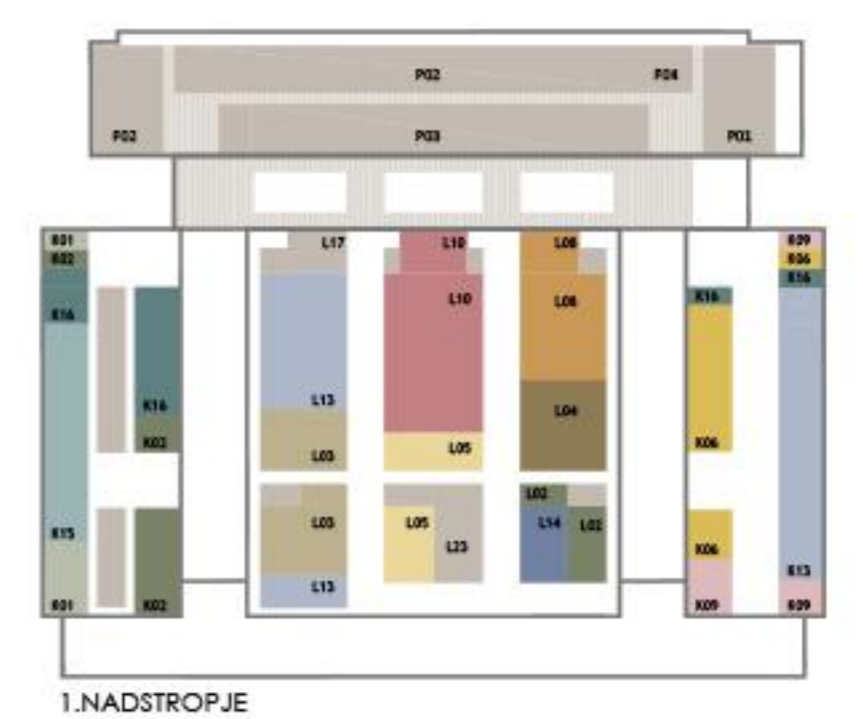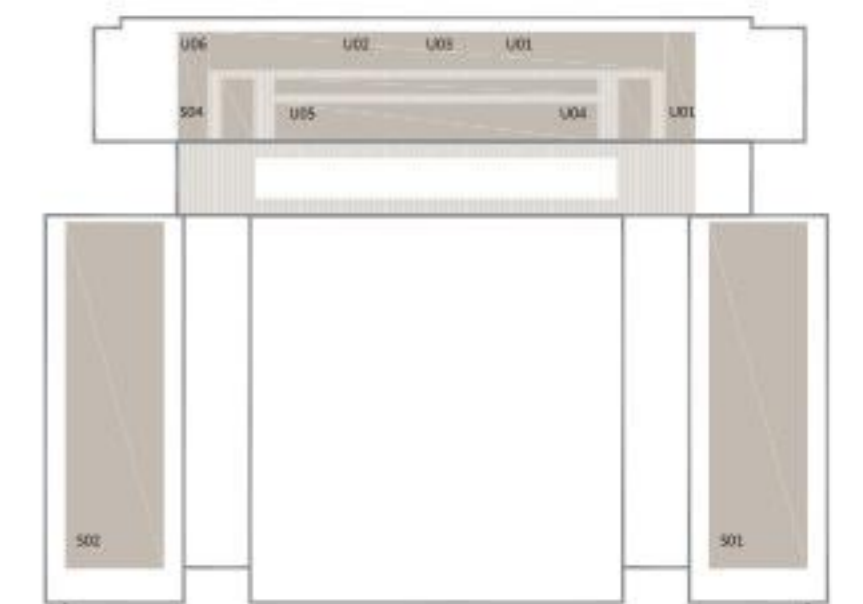

- OBJEKT FS
- 01 PREDGOŠA/PROSTORI
- 02 SKUPNI PROSTOR
- 03 TISNAČNI PROSTOR
- 04 KOMUNIKACIJE
- 05 KATEDRA ZA SINTERGO
- 06 KATEDRA ZA STRUKTURNE ELEMENTE IN RADIJSKA VEČKROVNINA
- 07 KATEDRA ZA ENERGETSKO SIROJENJE
- 08 KATEDRA ZA VARNOSTNO, AMBIZIRANČNO IN PROJEKCIJSKO INŽENIRVO
- 09 KATEDRA ZA REKONVENCIO, TERMOLOGIJO IN SISTEM
- 10 KATEDRA ZA TERMOLOGIJO MATERIALOV
- 11 KATEDRA ZA TOPLIČNO IN PROCESNO INŽENIRVO
- 12 KATEDRA ZA MEHANIČNO
- 13 KATEDRA ZA MEHANIČNO POLIMEROV IN KOMPZITOV
- 14 KATEDRA ZA OROČNOVARNO IN LASERSKO INŽENIRVO
- 15 KATEDRA ZA TOPLIČNO IN PROCESNO INŽENIRVO
- 16 KATEDRA ZA TOPLIČNO IN PROCESNO INŽENIRVO
Programska shema po etažah



Pogled znotraj laboratorijske hale



Pogled na atrij med kabinetno lamelo in laboratorijsko halo