





SITUACIJA m 1 1000

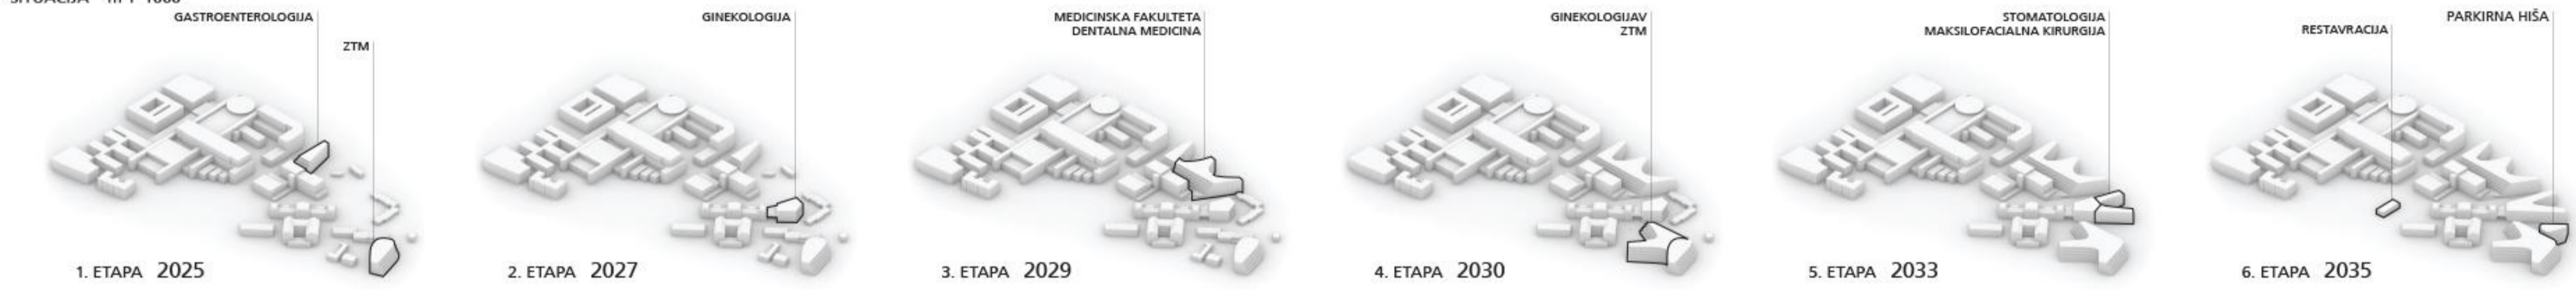


ETAPNOST GRADNJE

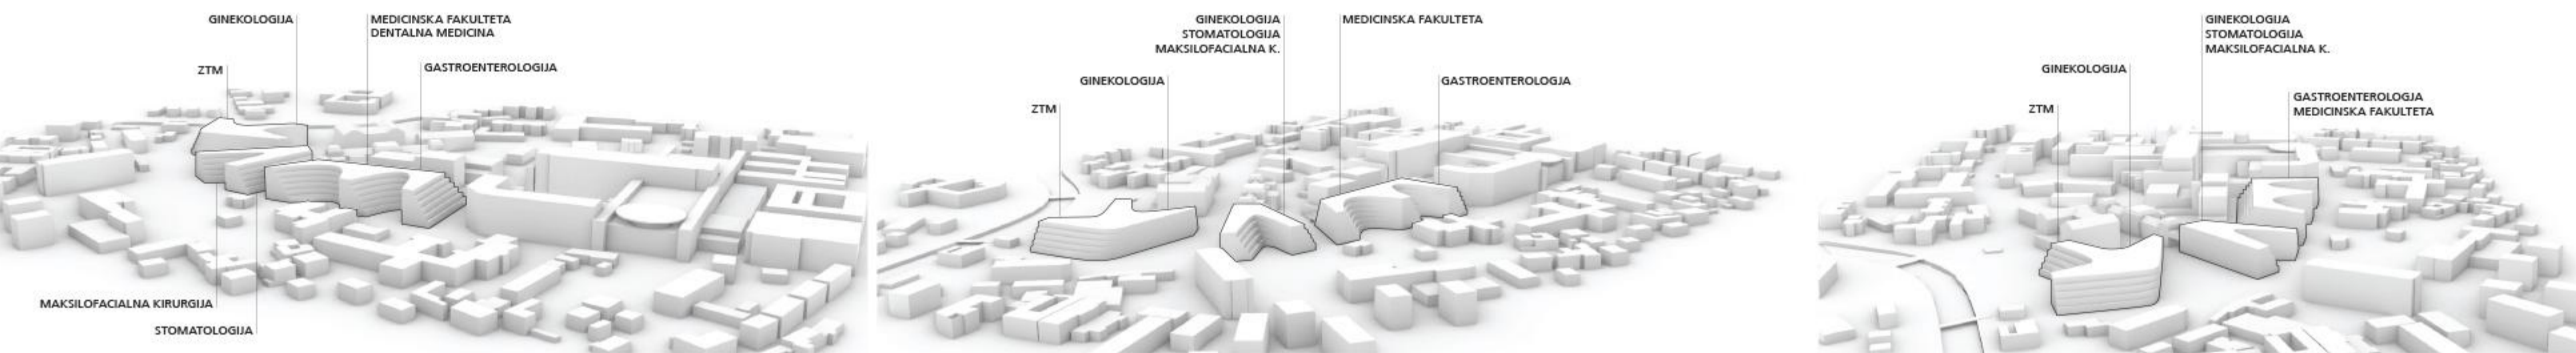

PROSTORSKA UMESTITEV PROGRAMA V 5. ETAPI



SKICE UREDITVE OBMOČJA

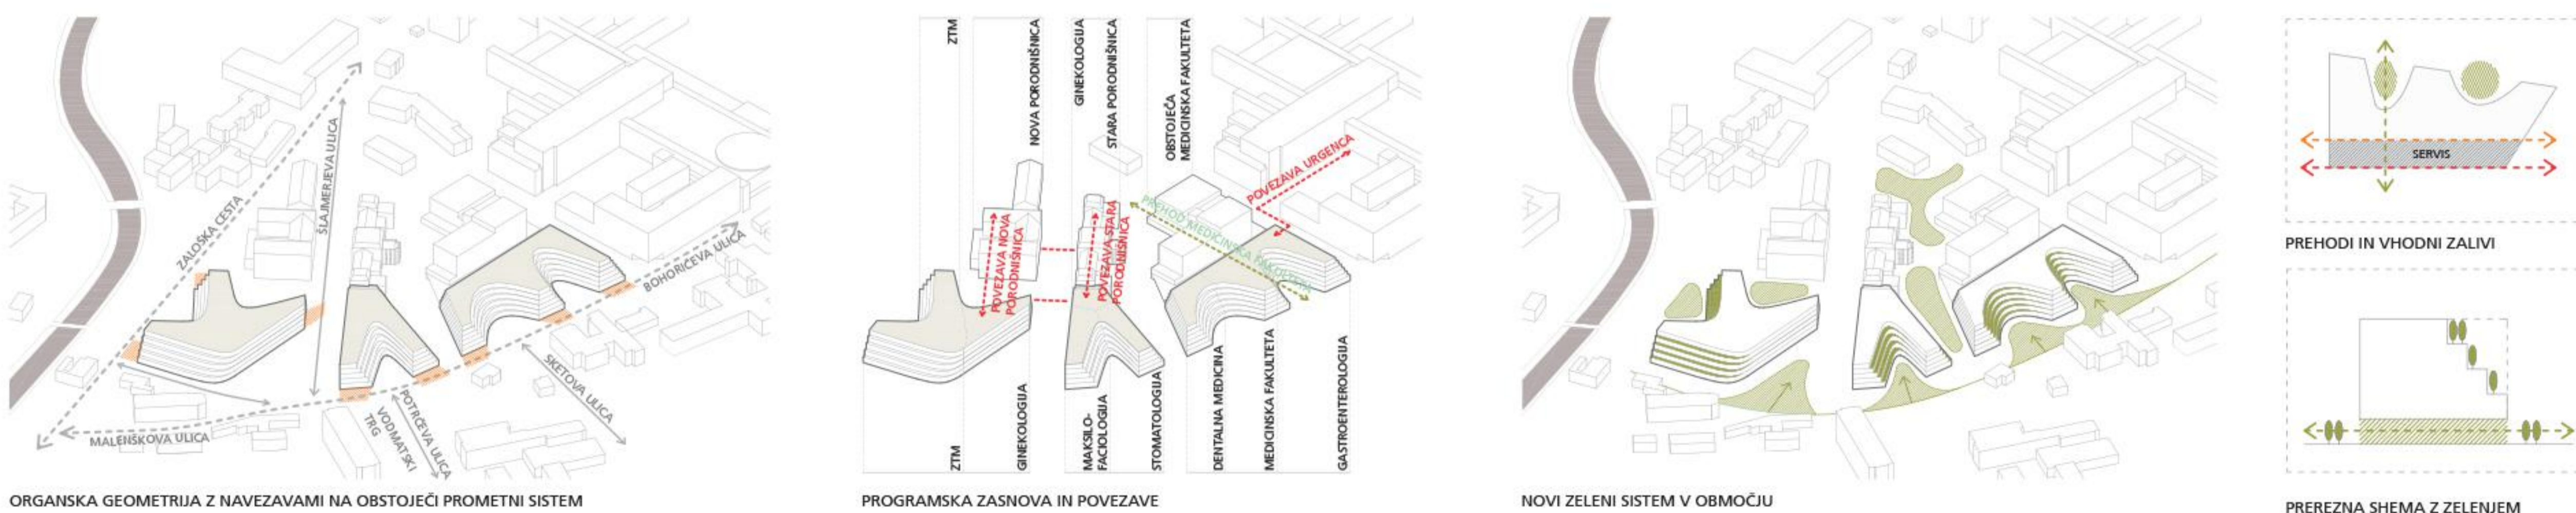

ORGANSKA GEOMETRIJA Z NAVEZAVAMI NA OBSTOJEČI PROMETNI SISTEM

PROGRAMSKA ZASNOVA IN POVEZAVE


NOVI ZELENI SISTEM V OBMOČJU

PREREZNA SCHEMA Z ZELENJEM




PROSTORSKI PRIKAZ 1, S KRZIŠIČA BOHORČEVE IN KORYTKOVE




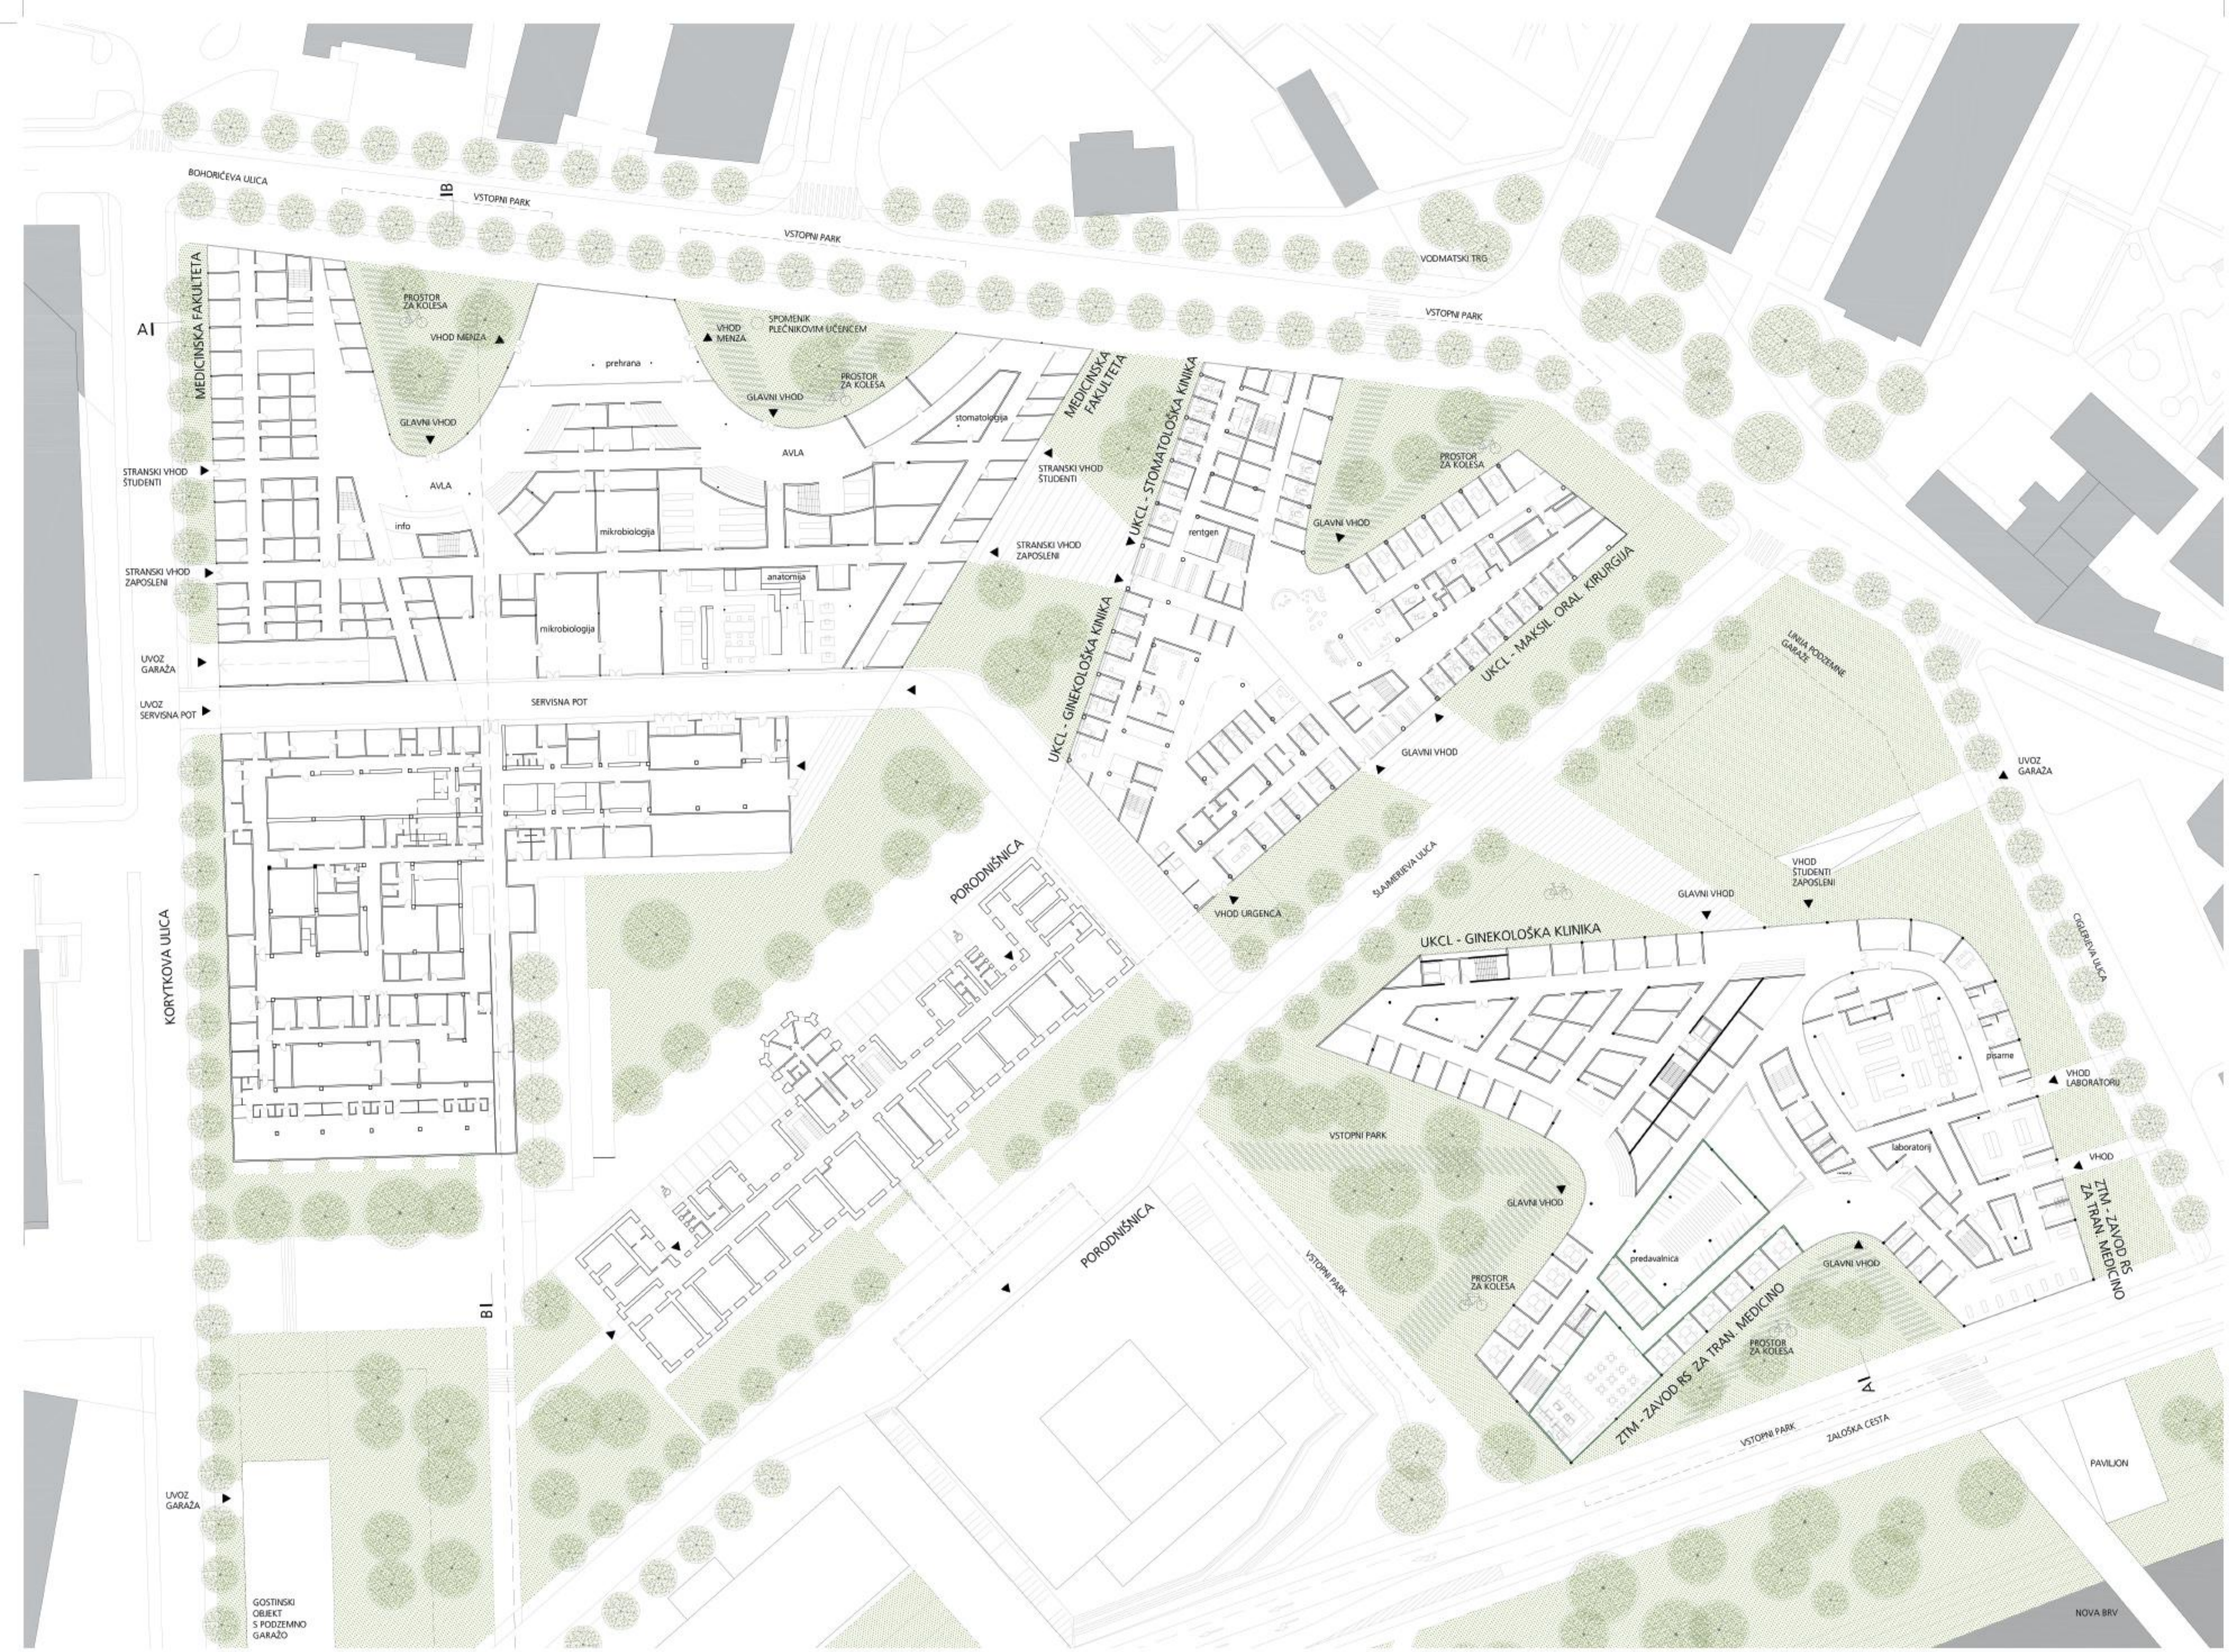


SITUACIJA m 1 500

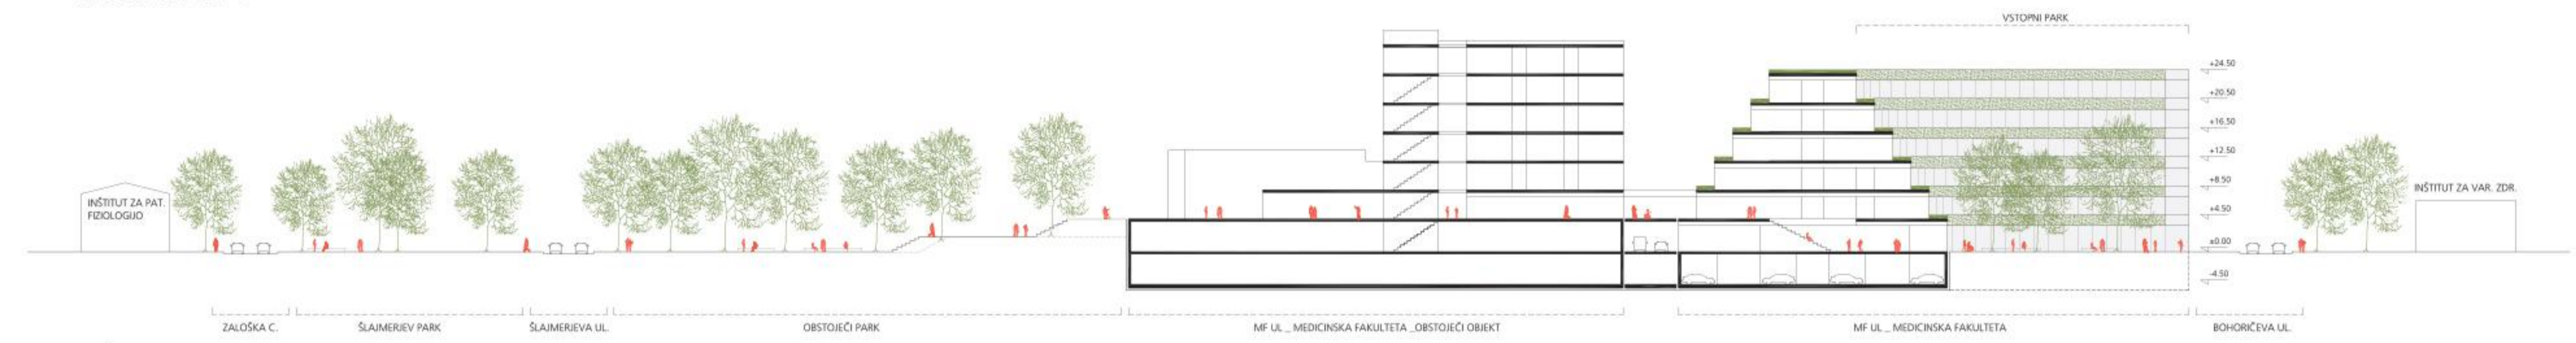

PREČNI PREREZ m 1 500

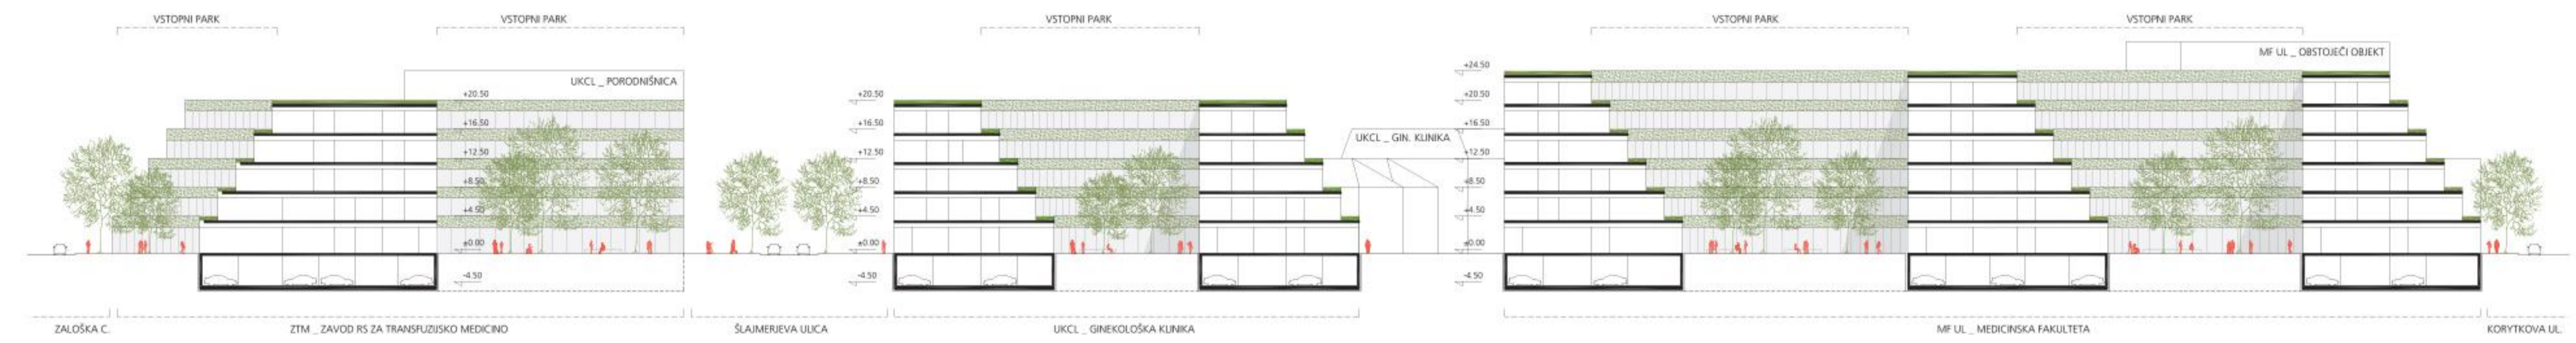

VZDOLŽNI PREREZ m 1 500

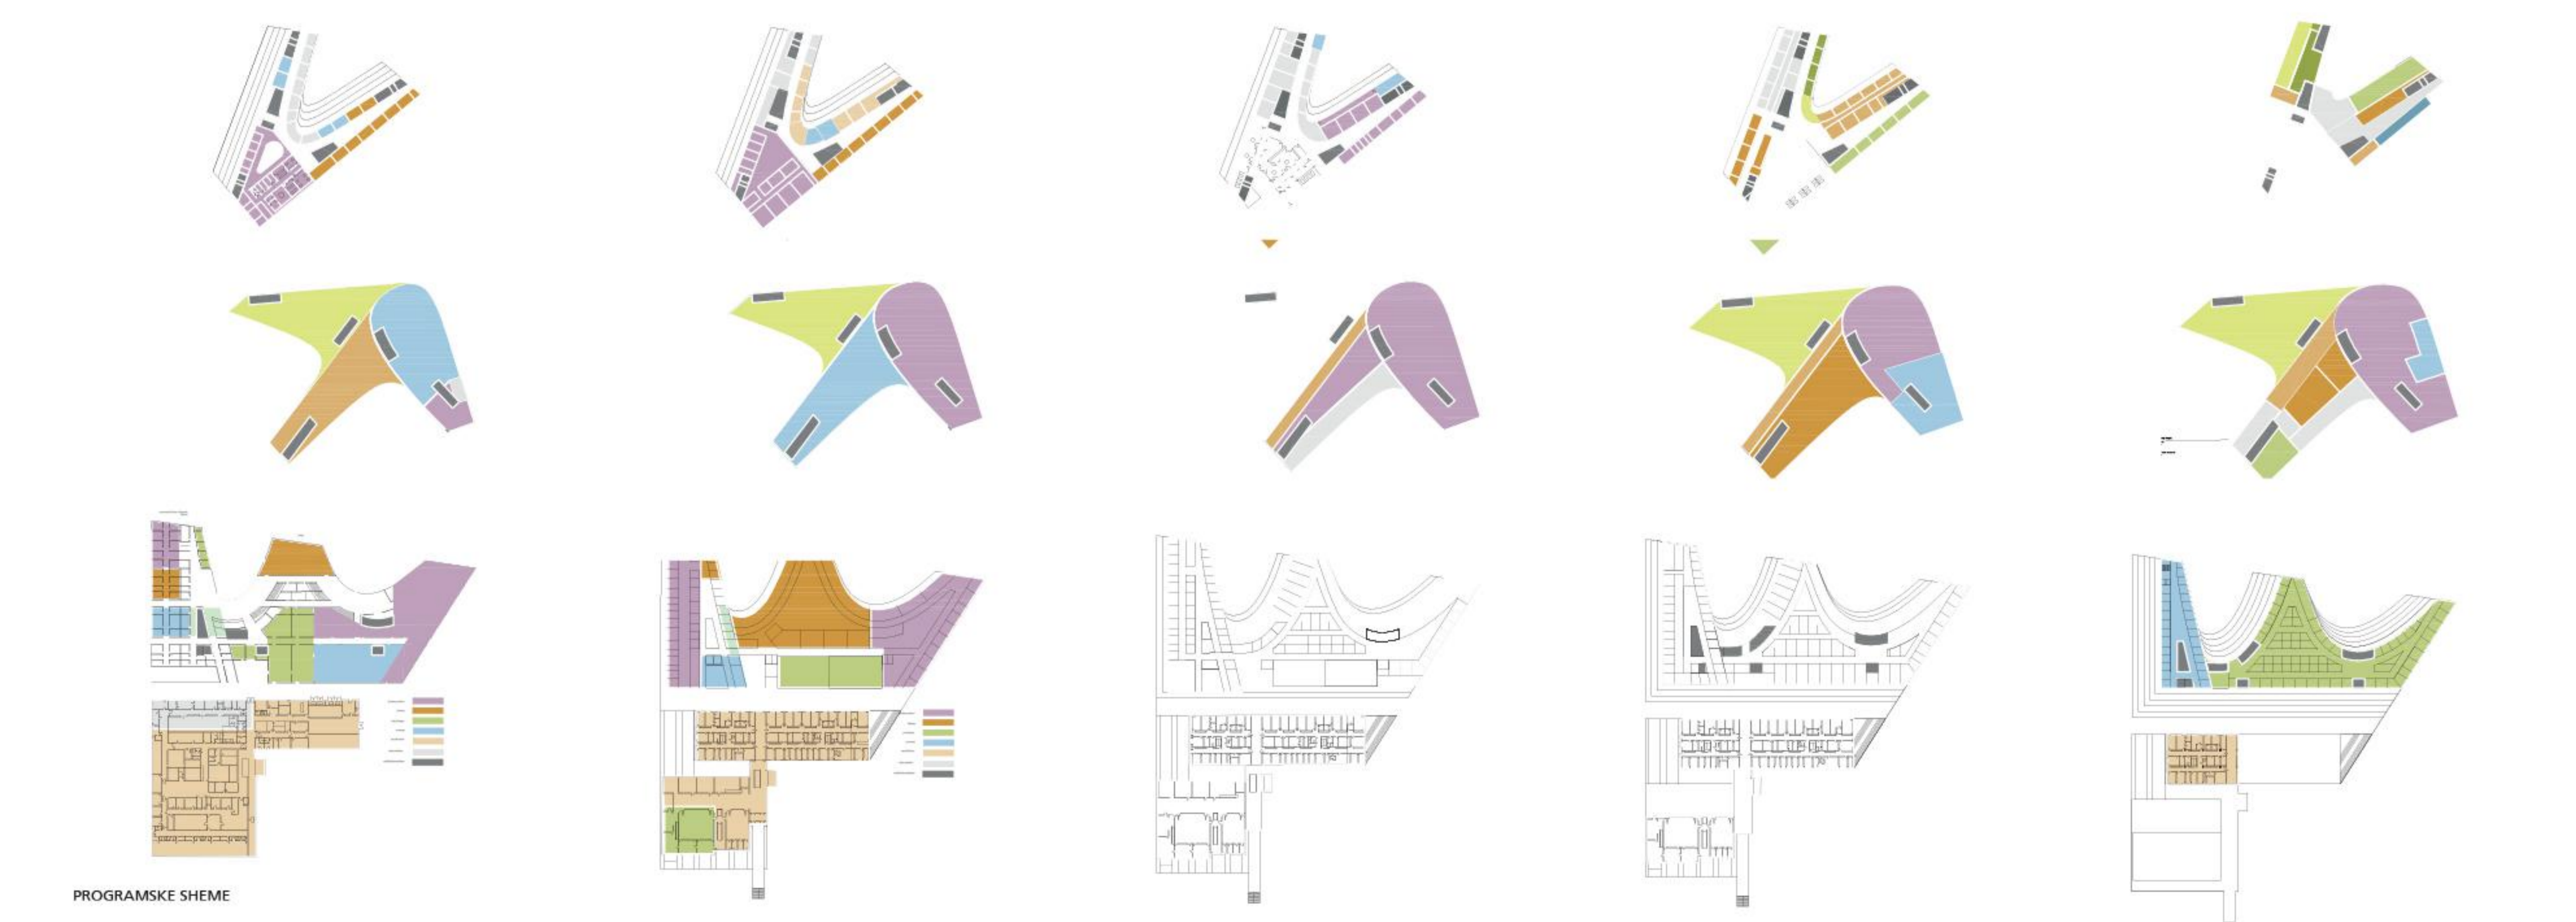

PROGRAMSKE SCHEME