





Morfologija stavb




Morfologija stavbnega tkiva

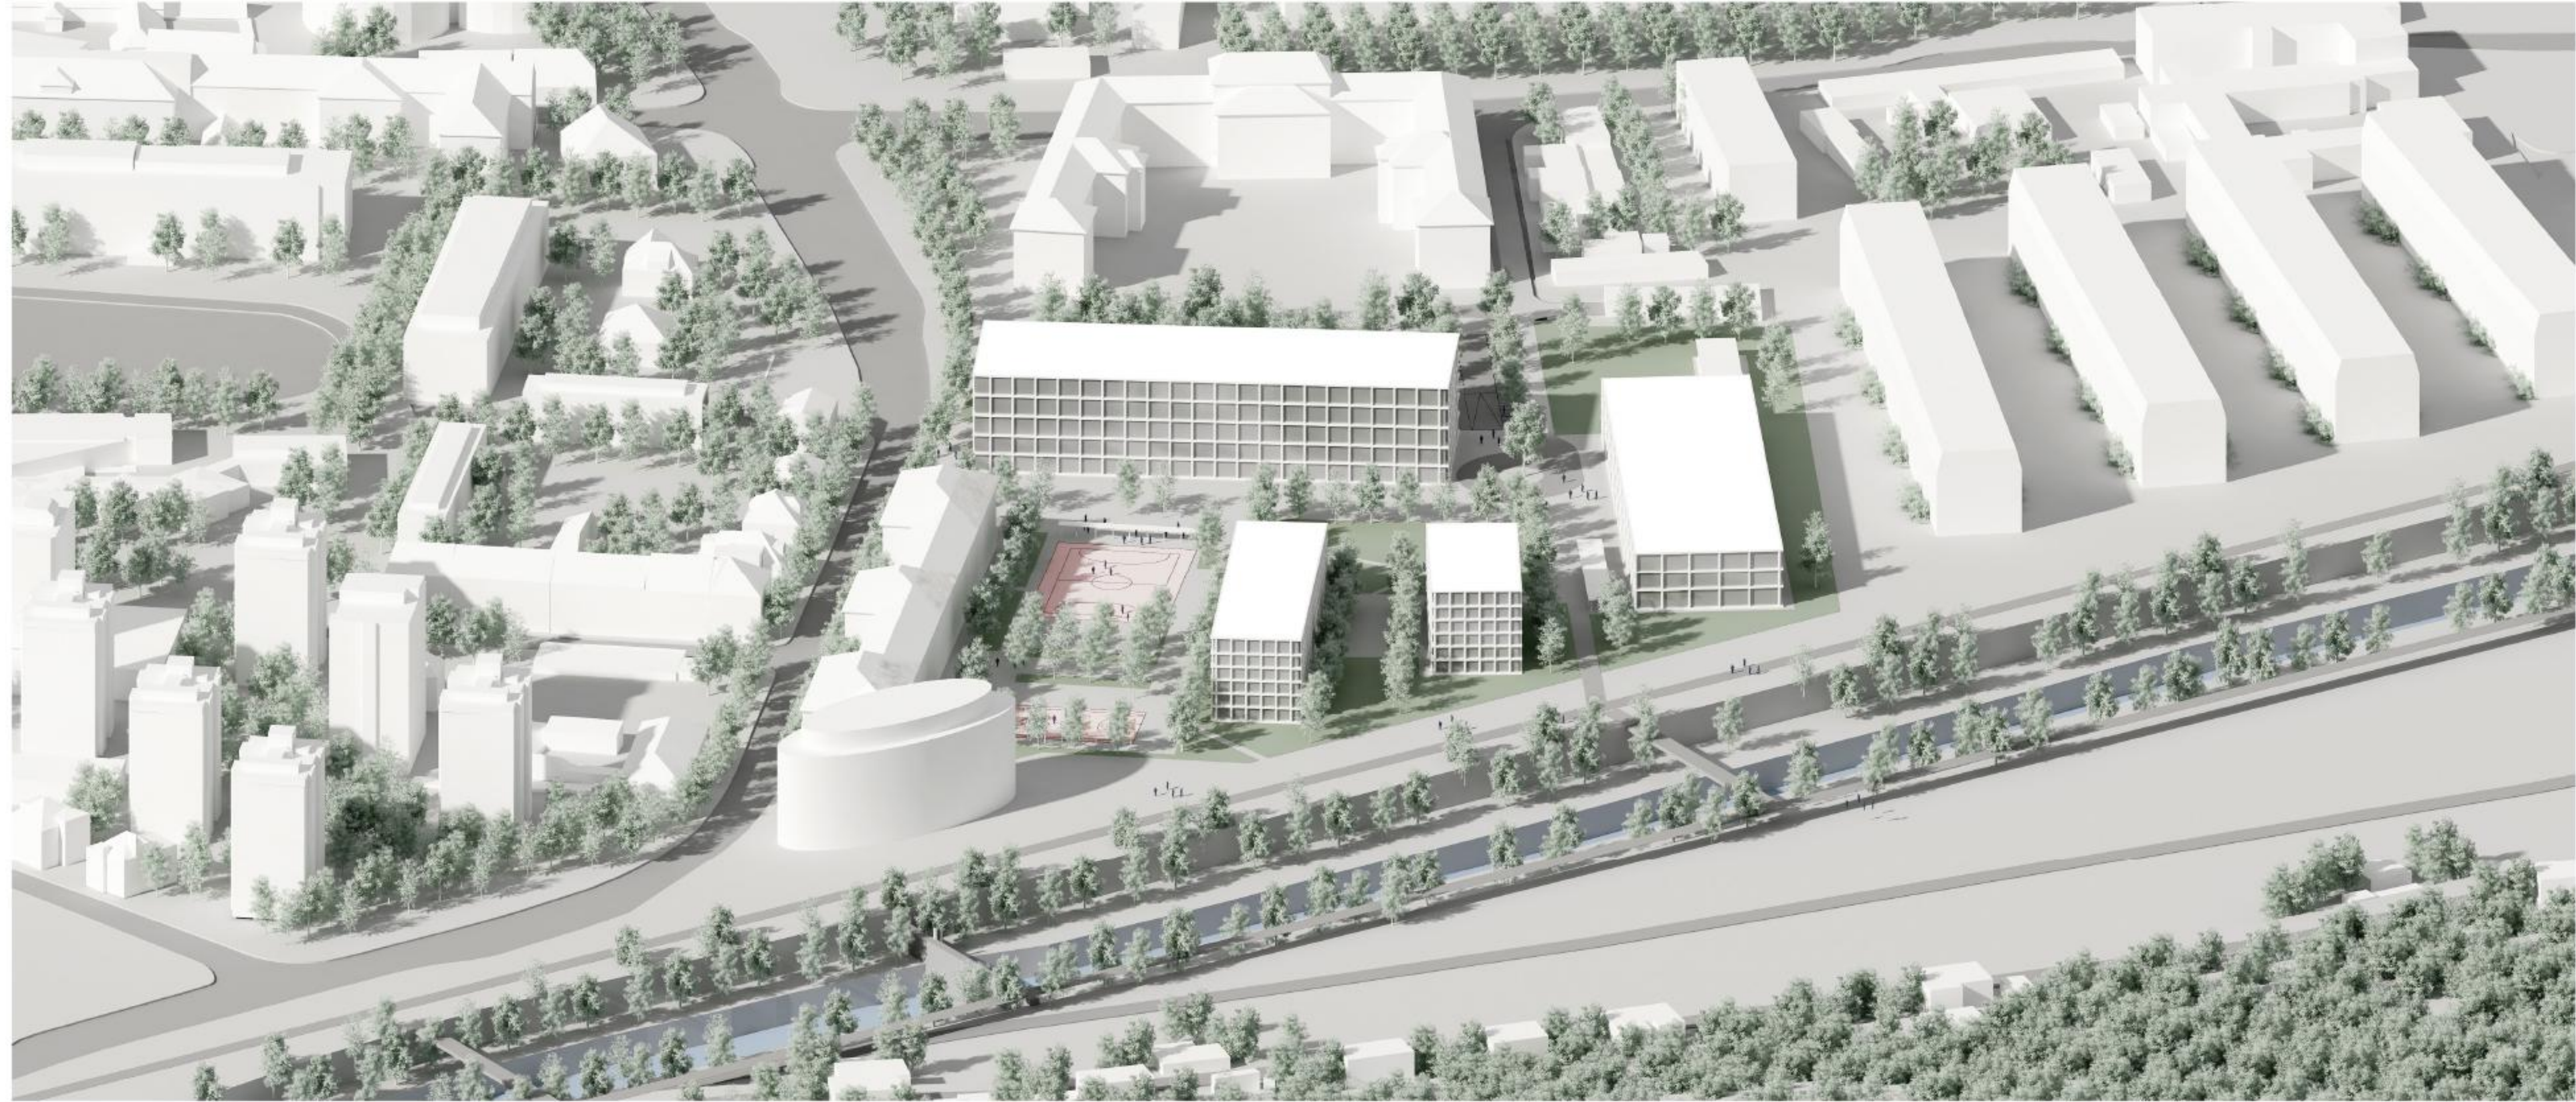

Velika zelena površina - tradicionalno osrčje kampusa

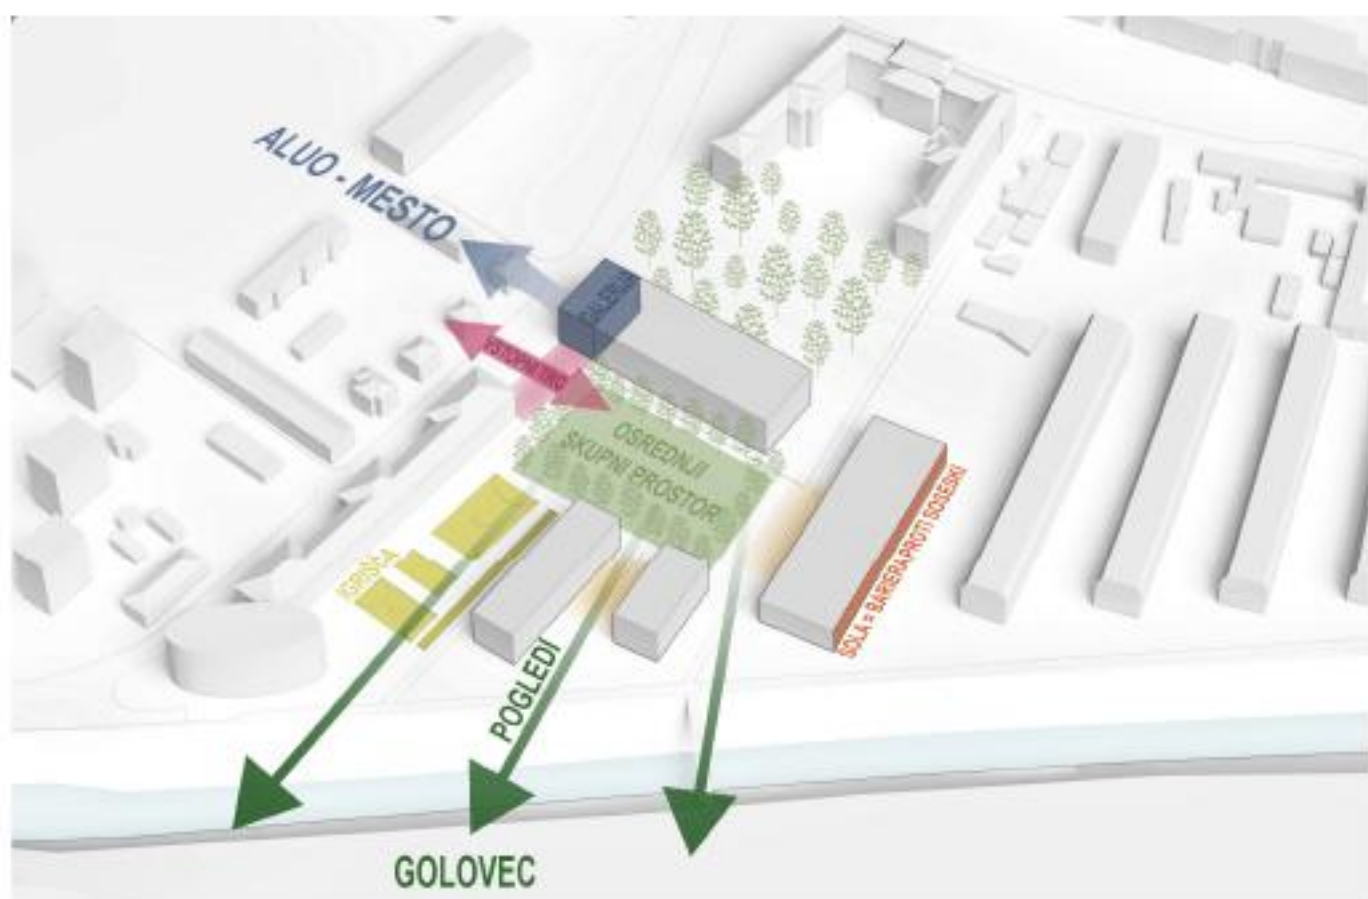

Umestitev novih objektov - odzivanje na okolico

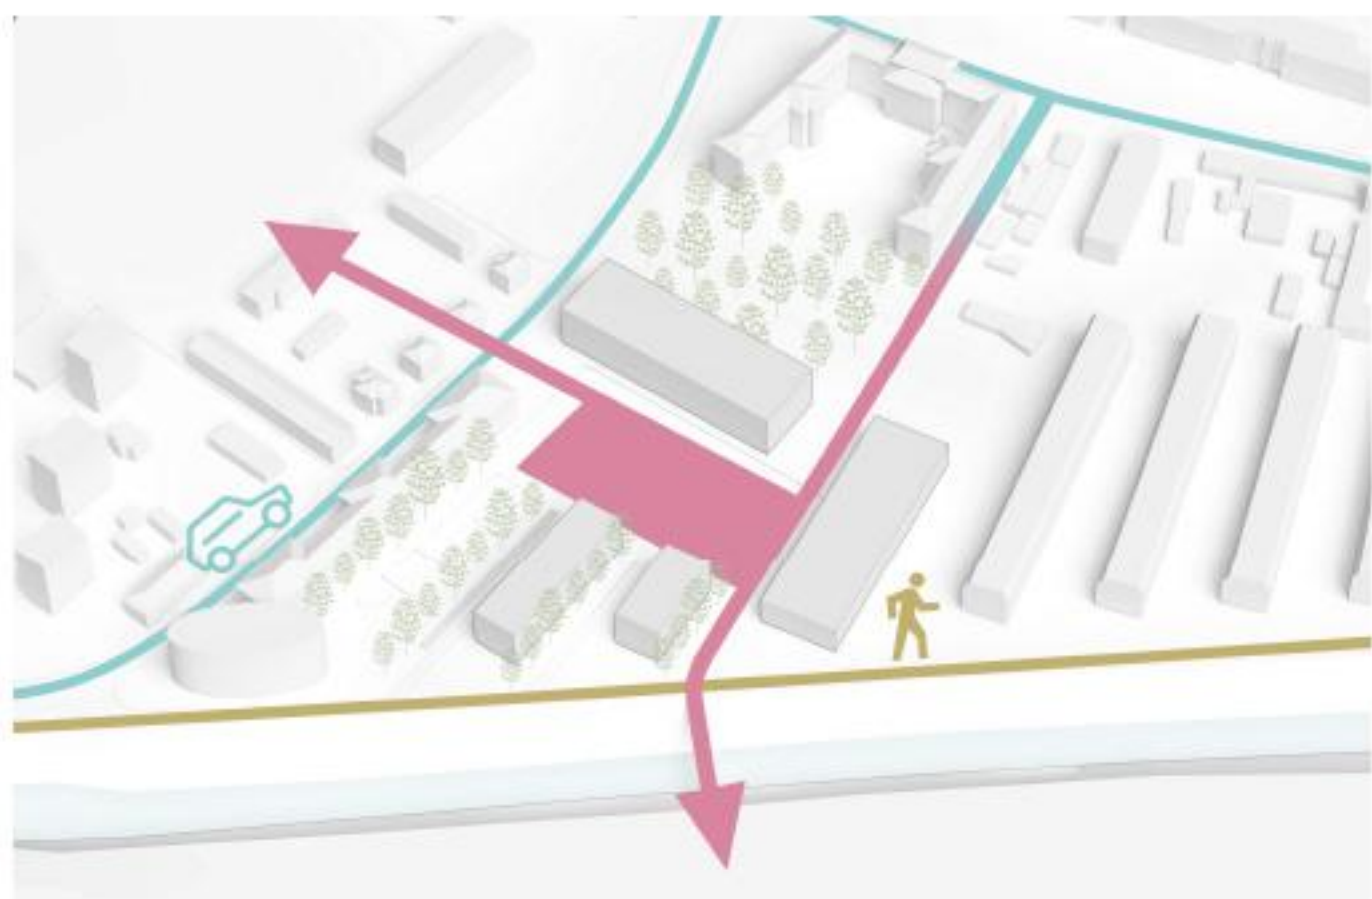


Vpetost v prostor - odprt kare



Ureditvena situacija ozgeja in širšega natečajnega območja (OPPN) - tlonis strehe

m 1:1000

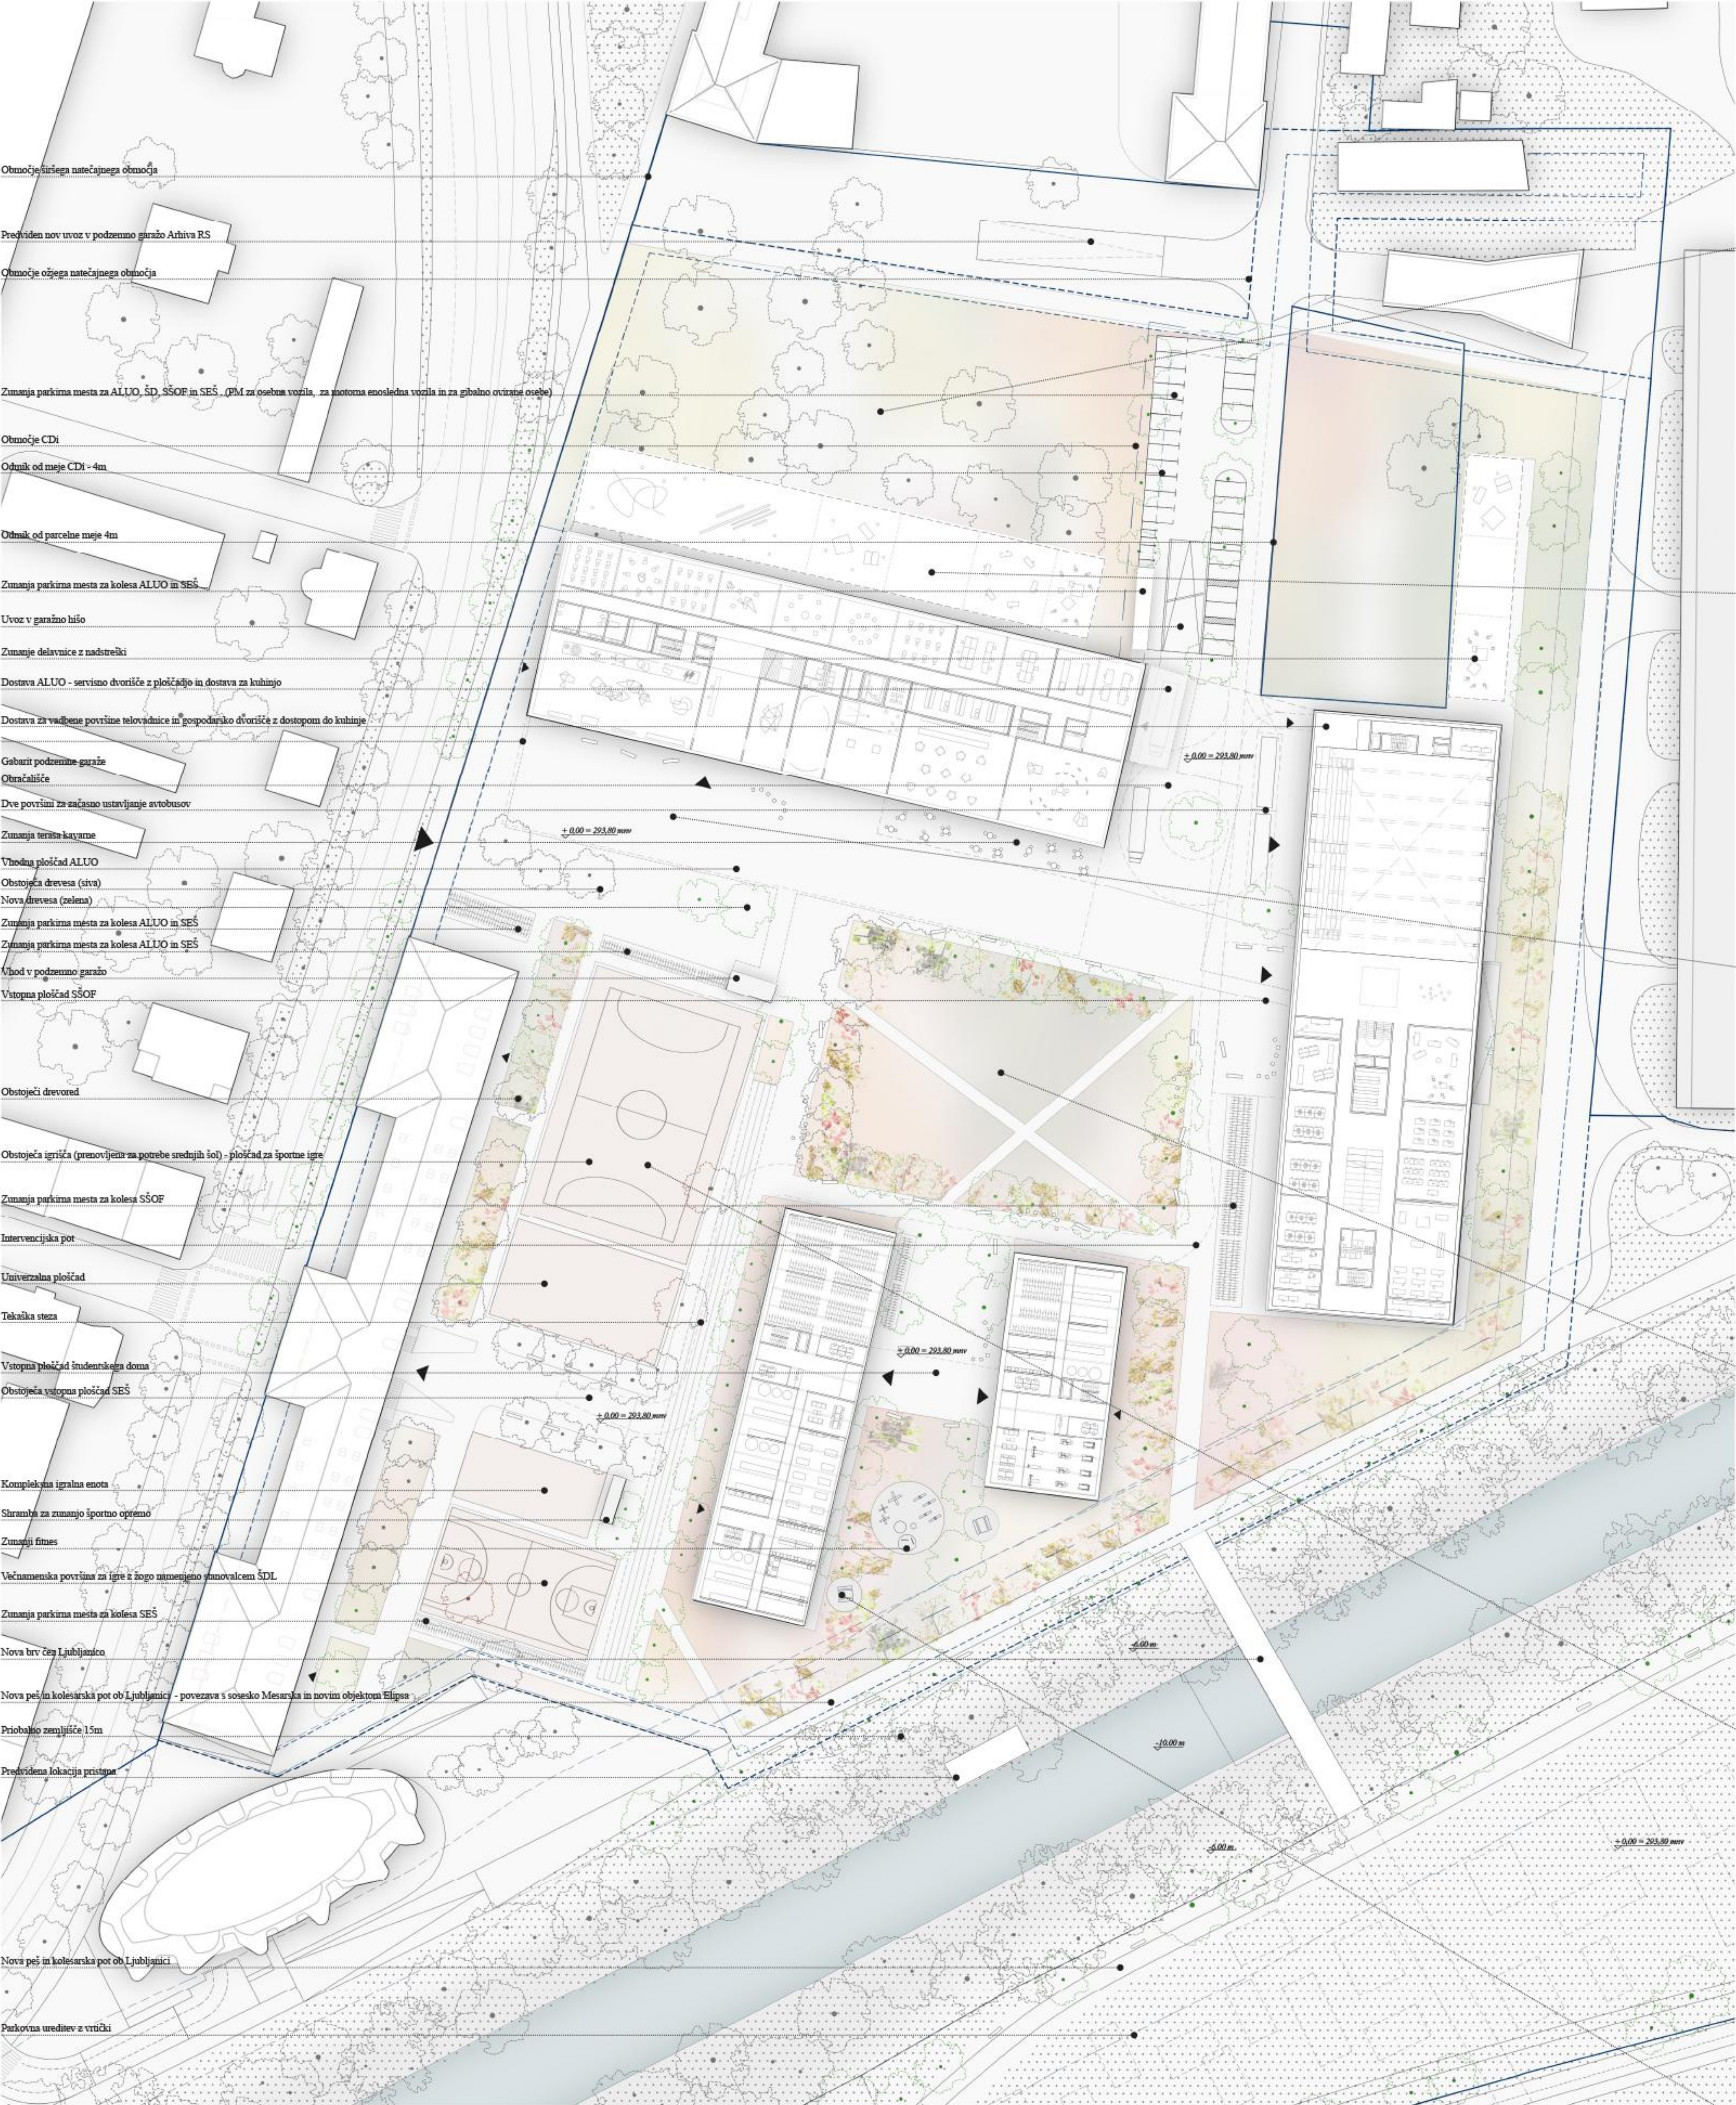

Situacija ožjega natečajnega območja z zunanjo in prometno ureditvijo - tloris pritličja *m 1:500*



Park, forma viva



Zunanje delavnice v paviljonu



Vstopna ploščad kampusa



Osrednji družabni prostor



Ploščad za športne igre



Prostor za piknik





Vzdolžni prerez (ožje natečajno območje) *m 1:500*




Prečni prerez (ožje natečajno območje) *m 1:500*

Shematski prikazi posameznih programskih sklopov po etažah

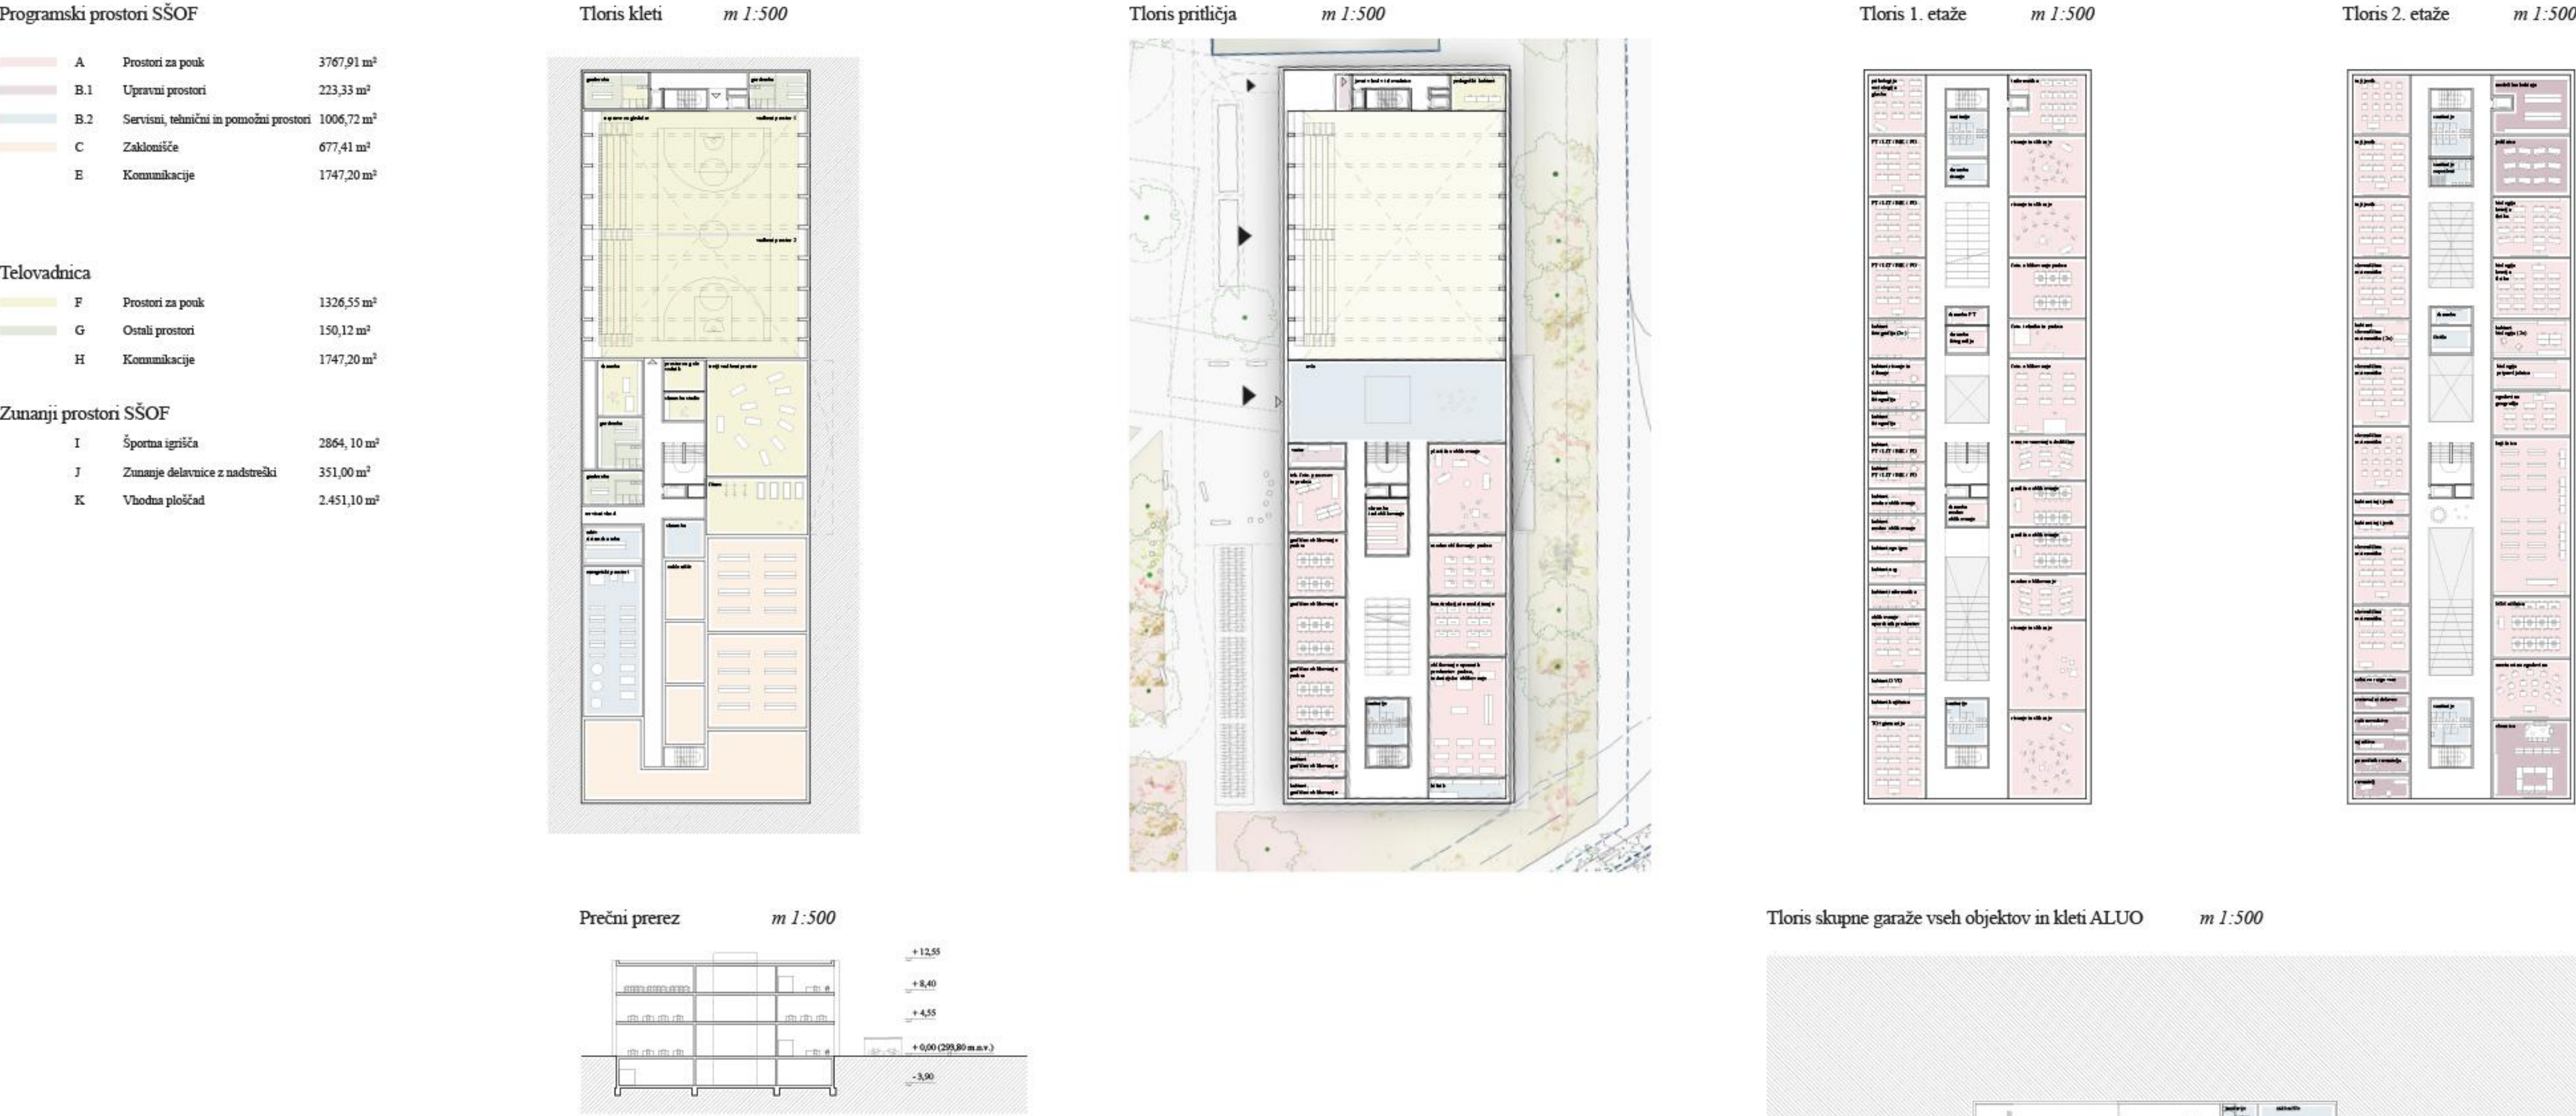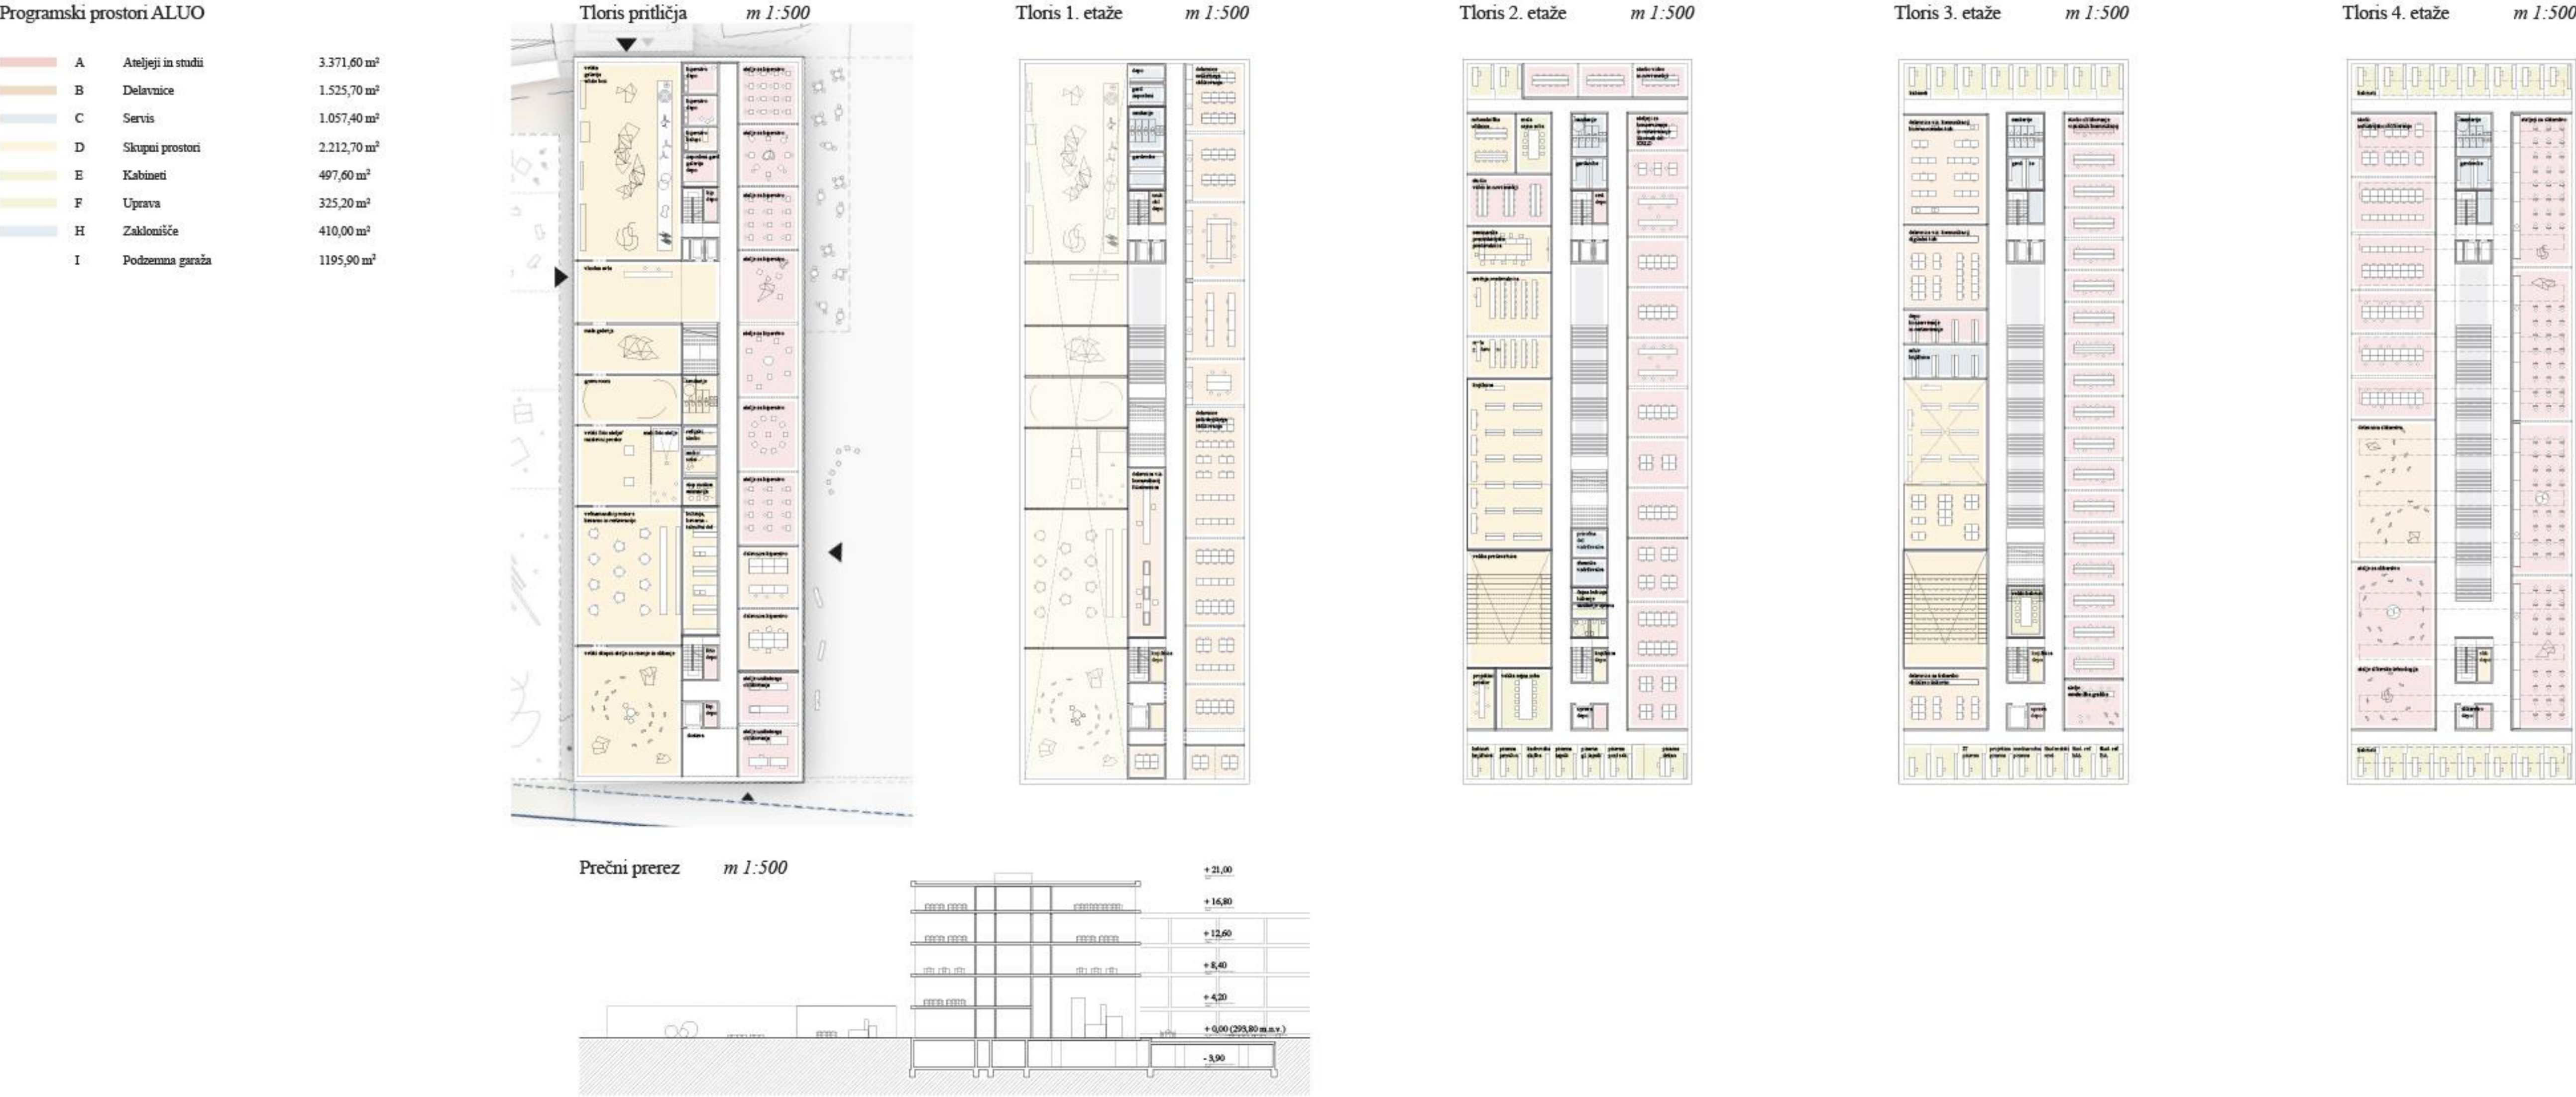

Tloris skupne garaže vseh objektov in kleti ALUO

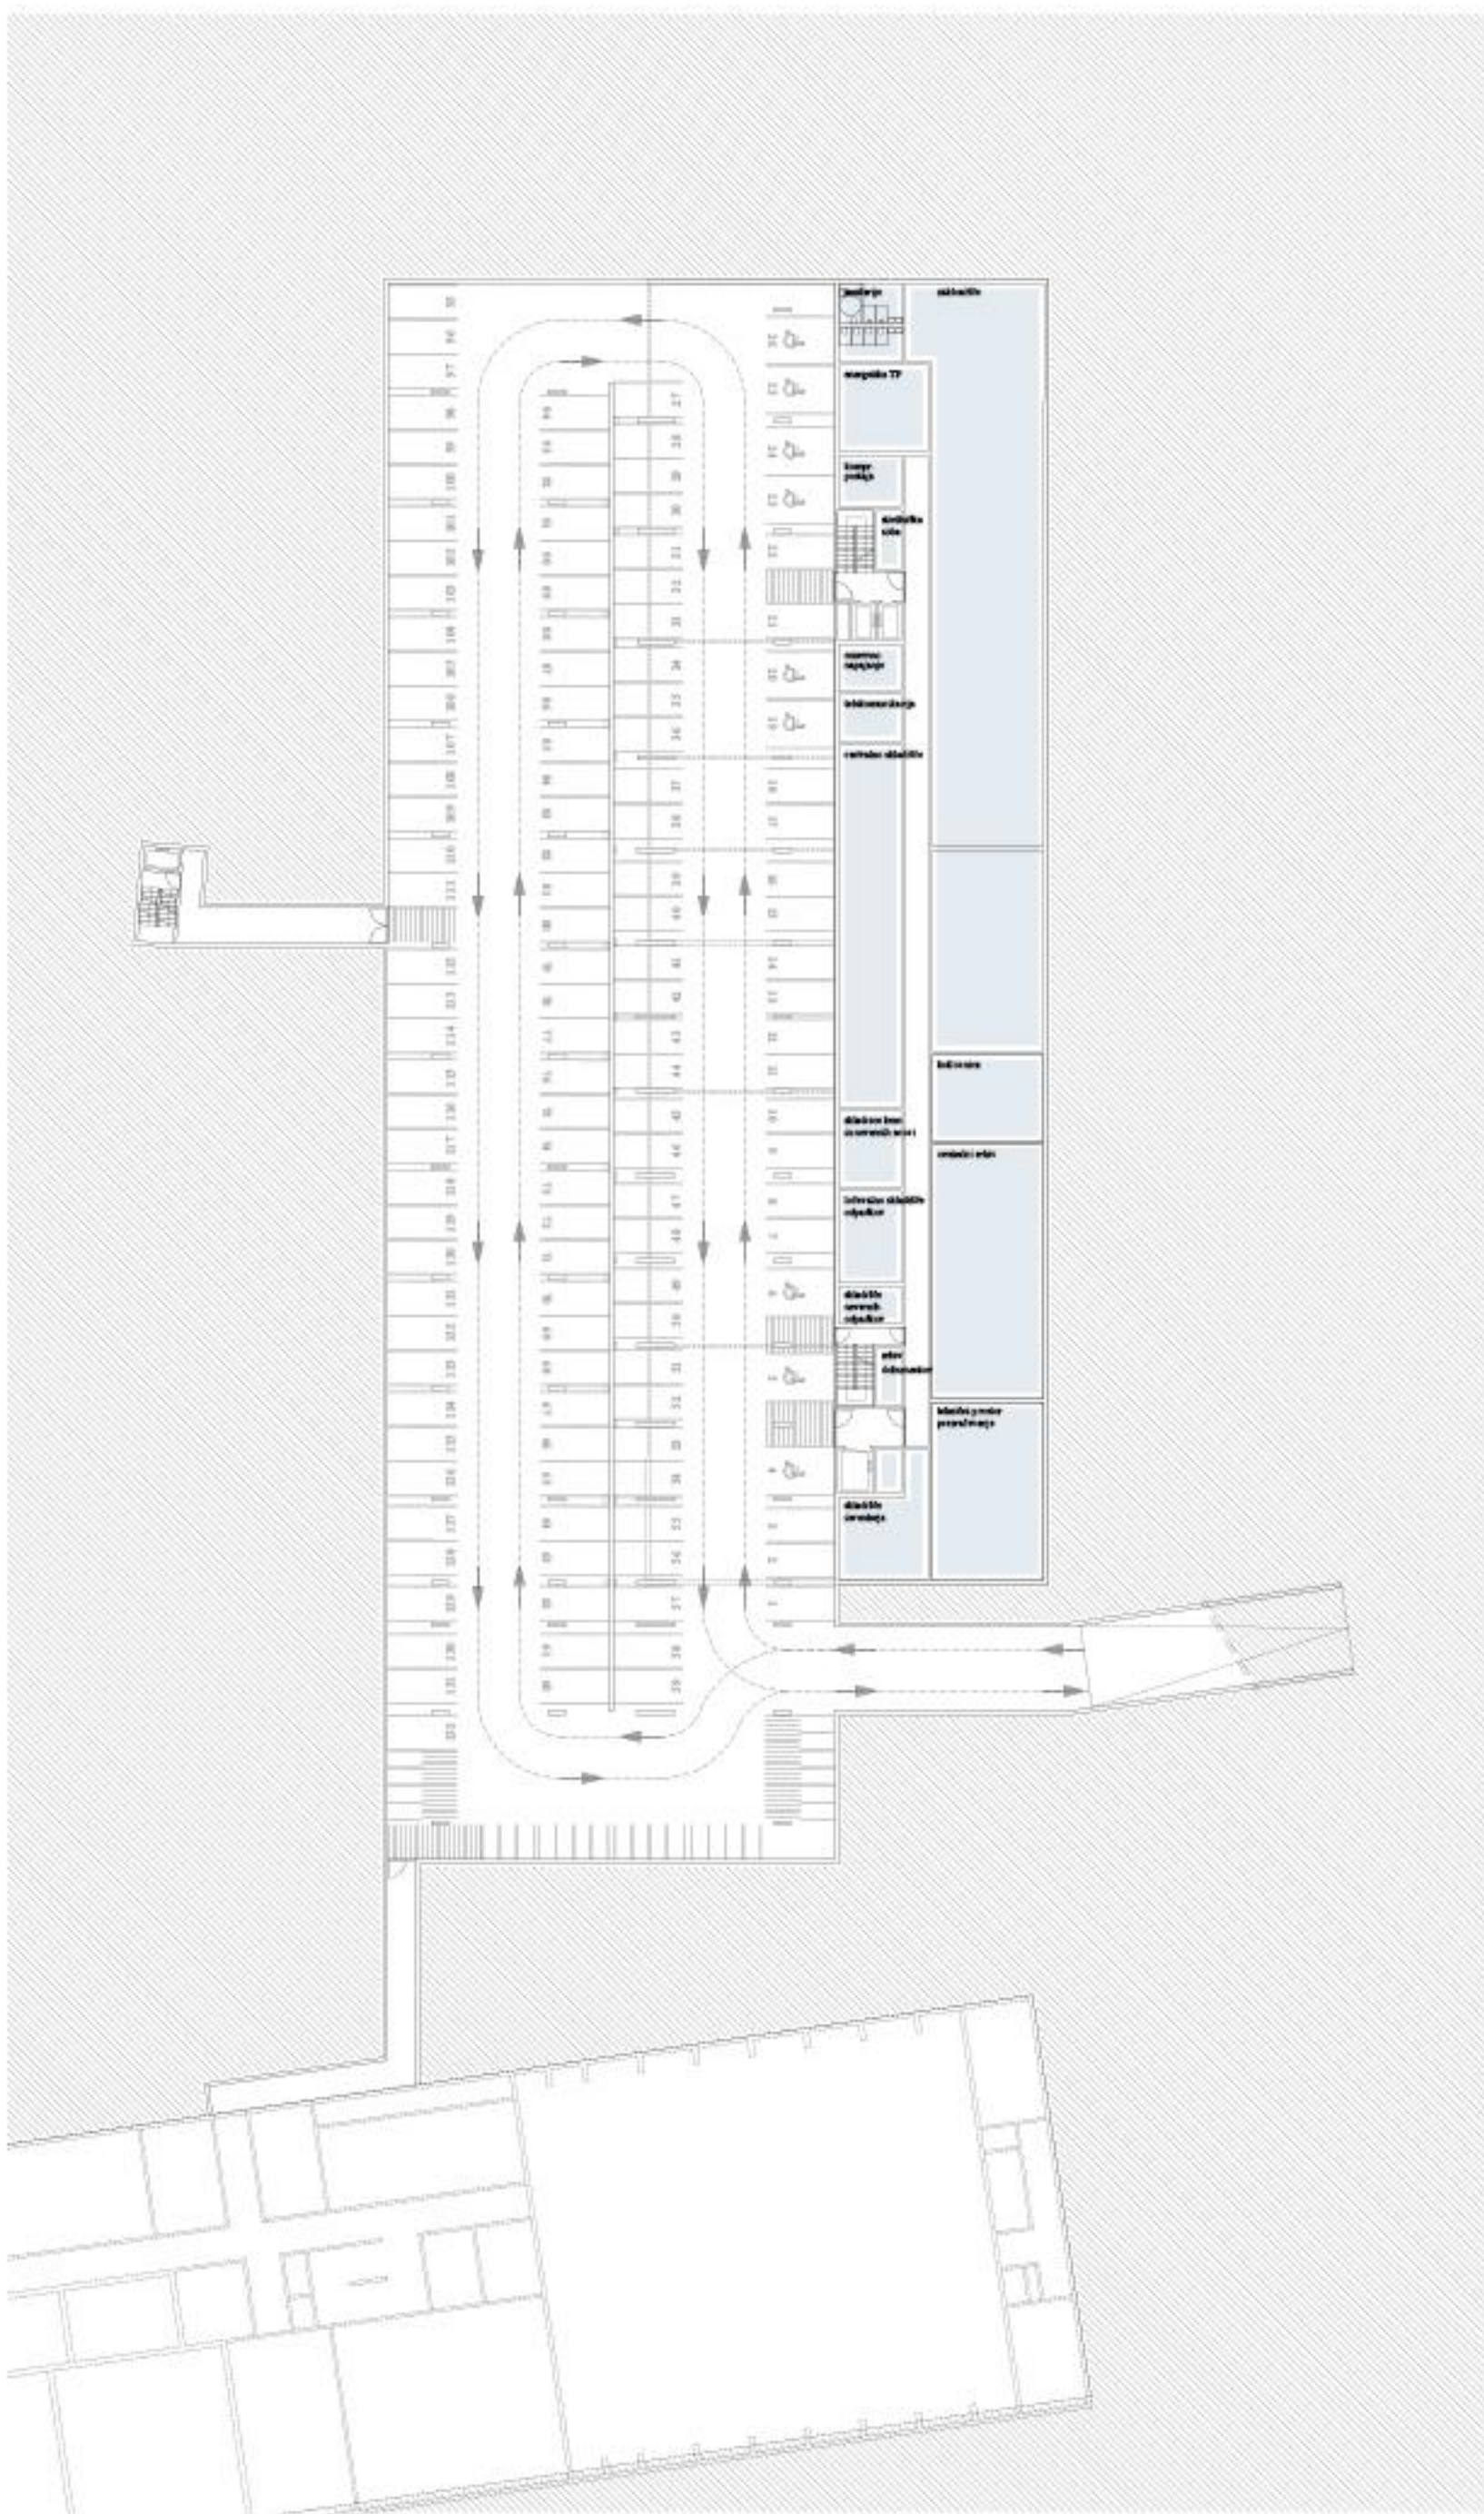


Programski prostori študentskega doma		
A	Bivanje	6698,7 m ²
2 x 2 56,1 m ² 83 sob 2 x 1 56,1 m ² 12 sob prilagojeno gibalno oviranim št št 26,1 m ² 12 sob		
B	Garaža	682,6 m ²
C	Ostalo	762,6 m ²
D	Komunikacije	1498,9 m ²
E	Zunanje površine	6.067,30 m ²





Aksonometrični prikaz ureditve območja

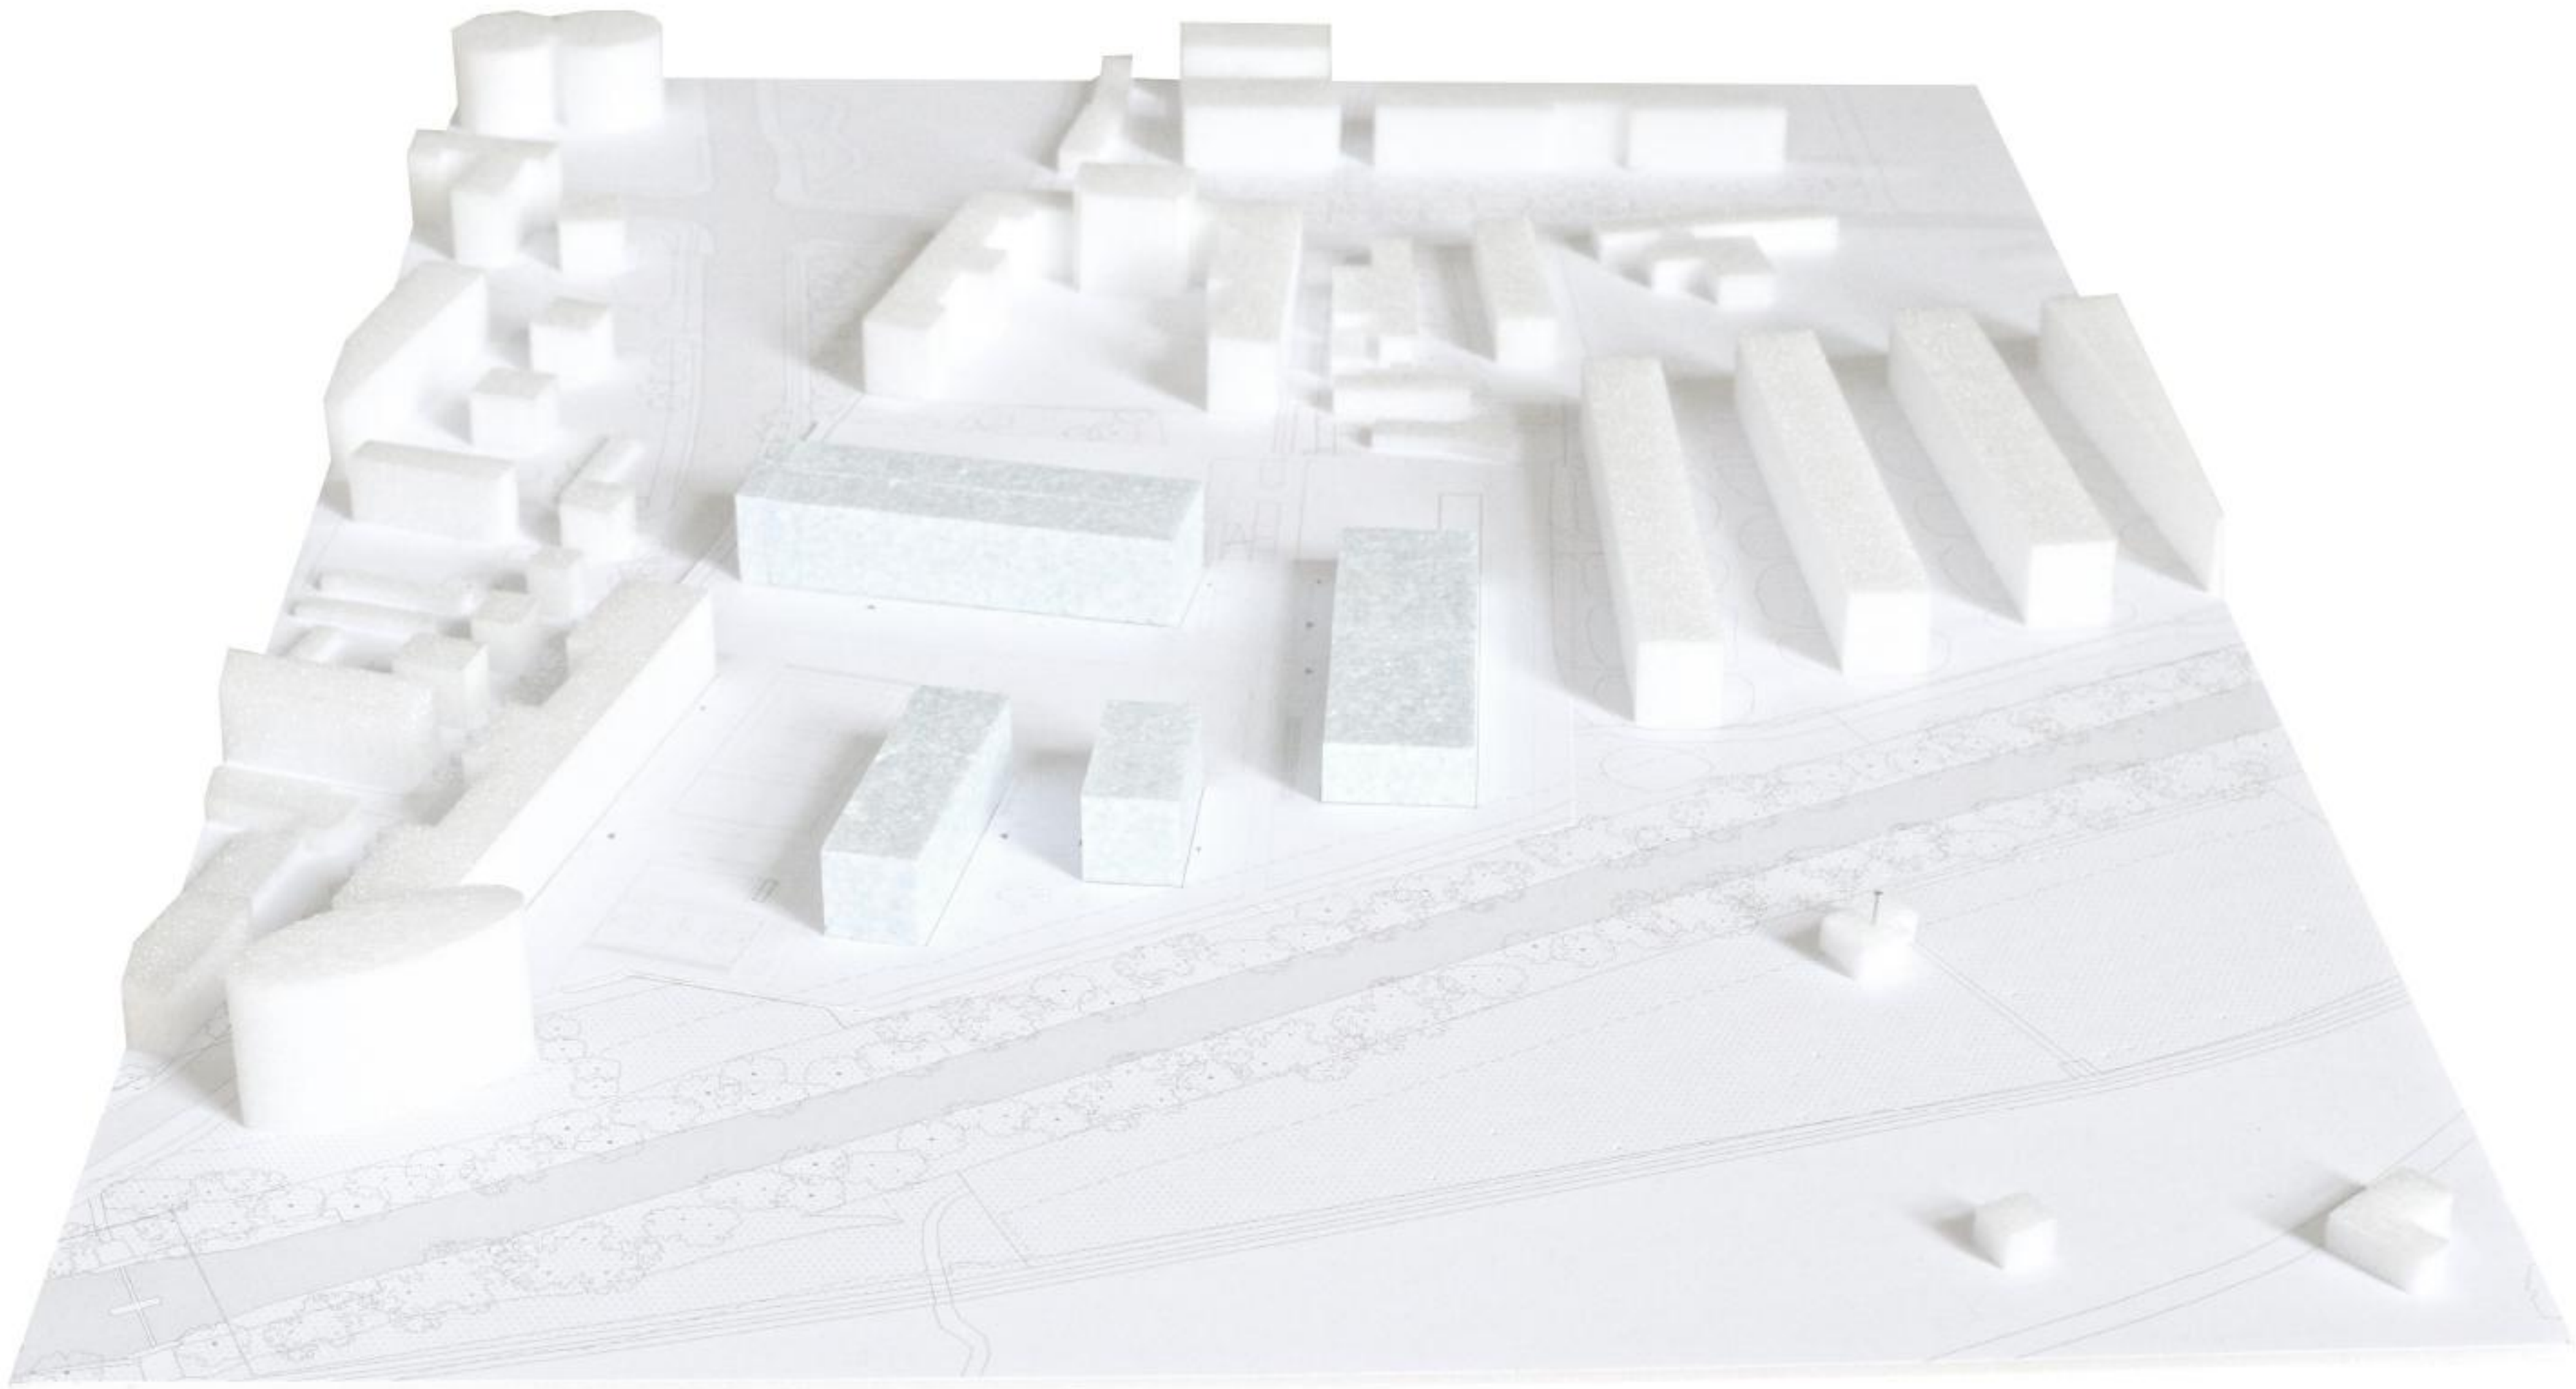

Maketa območja



Pogled na kampus z Golovca



Osrednji prostor kampusa