




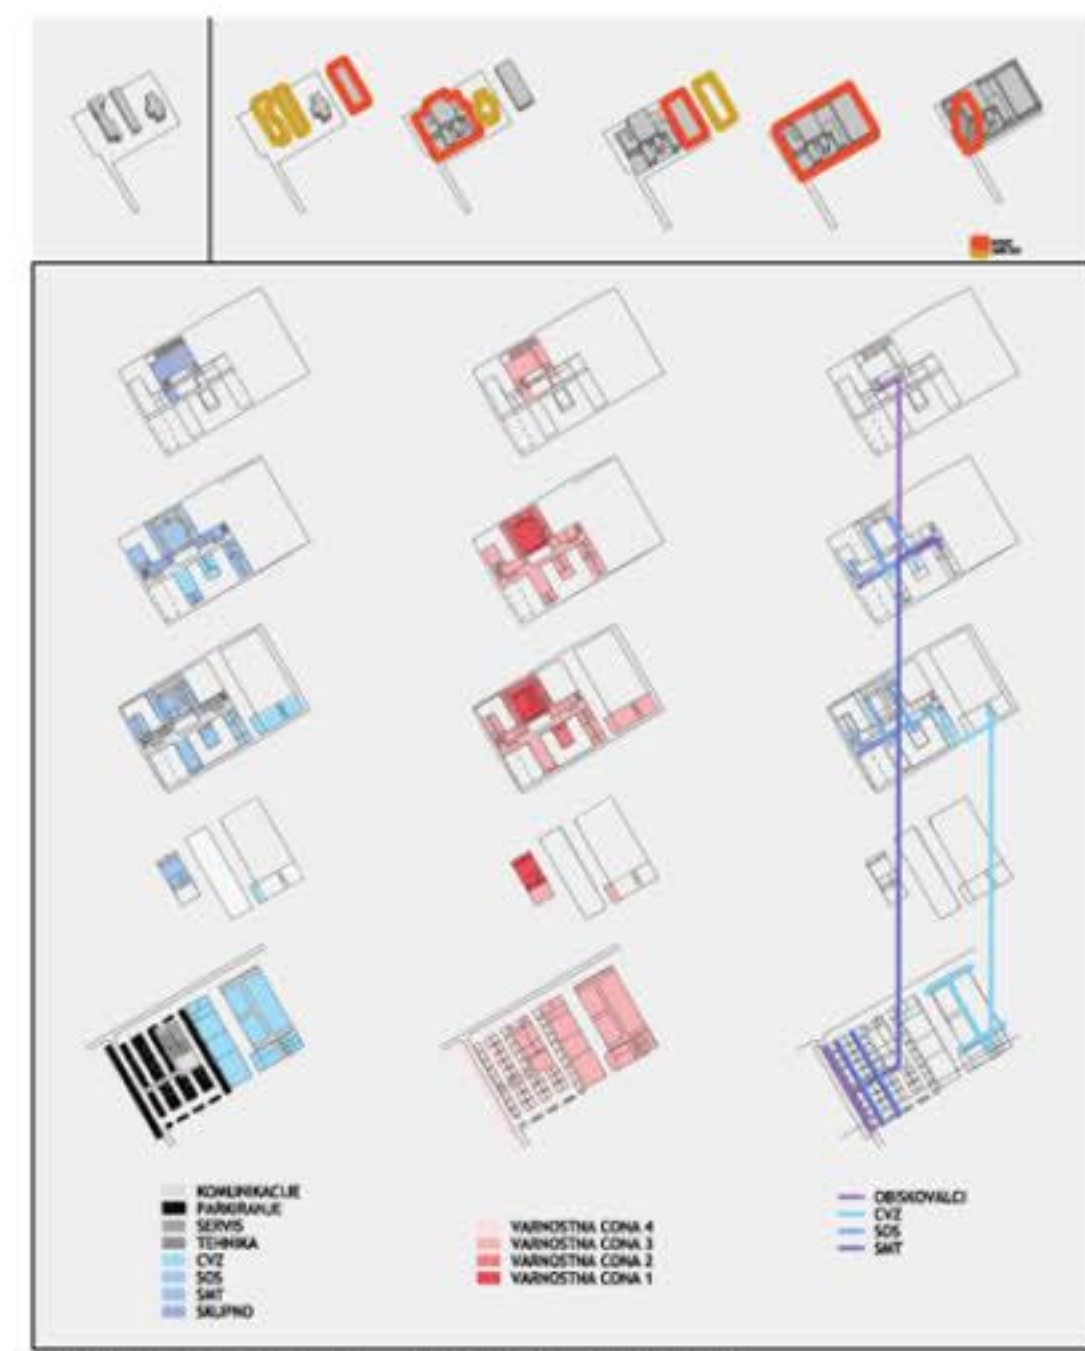


TLORIS PRITLIČNE ETAŽE 1:200

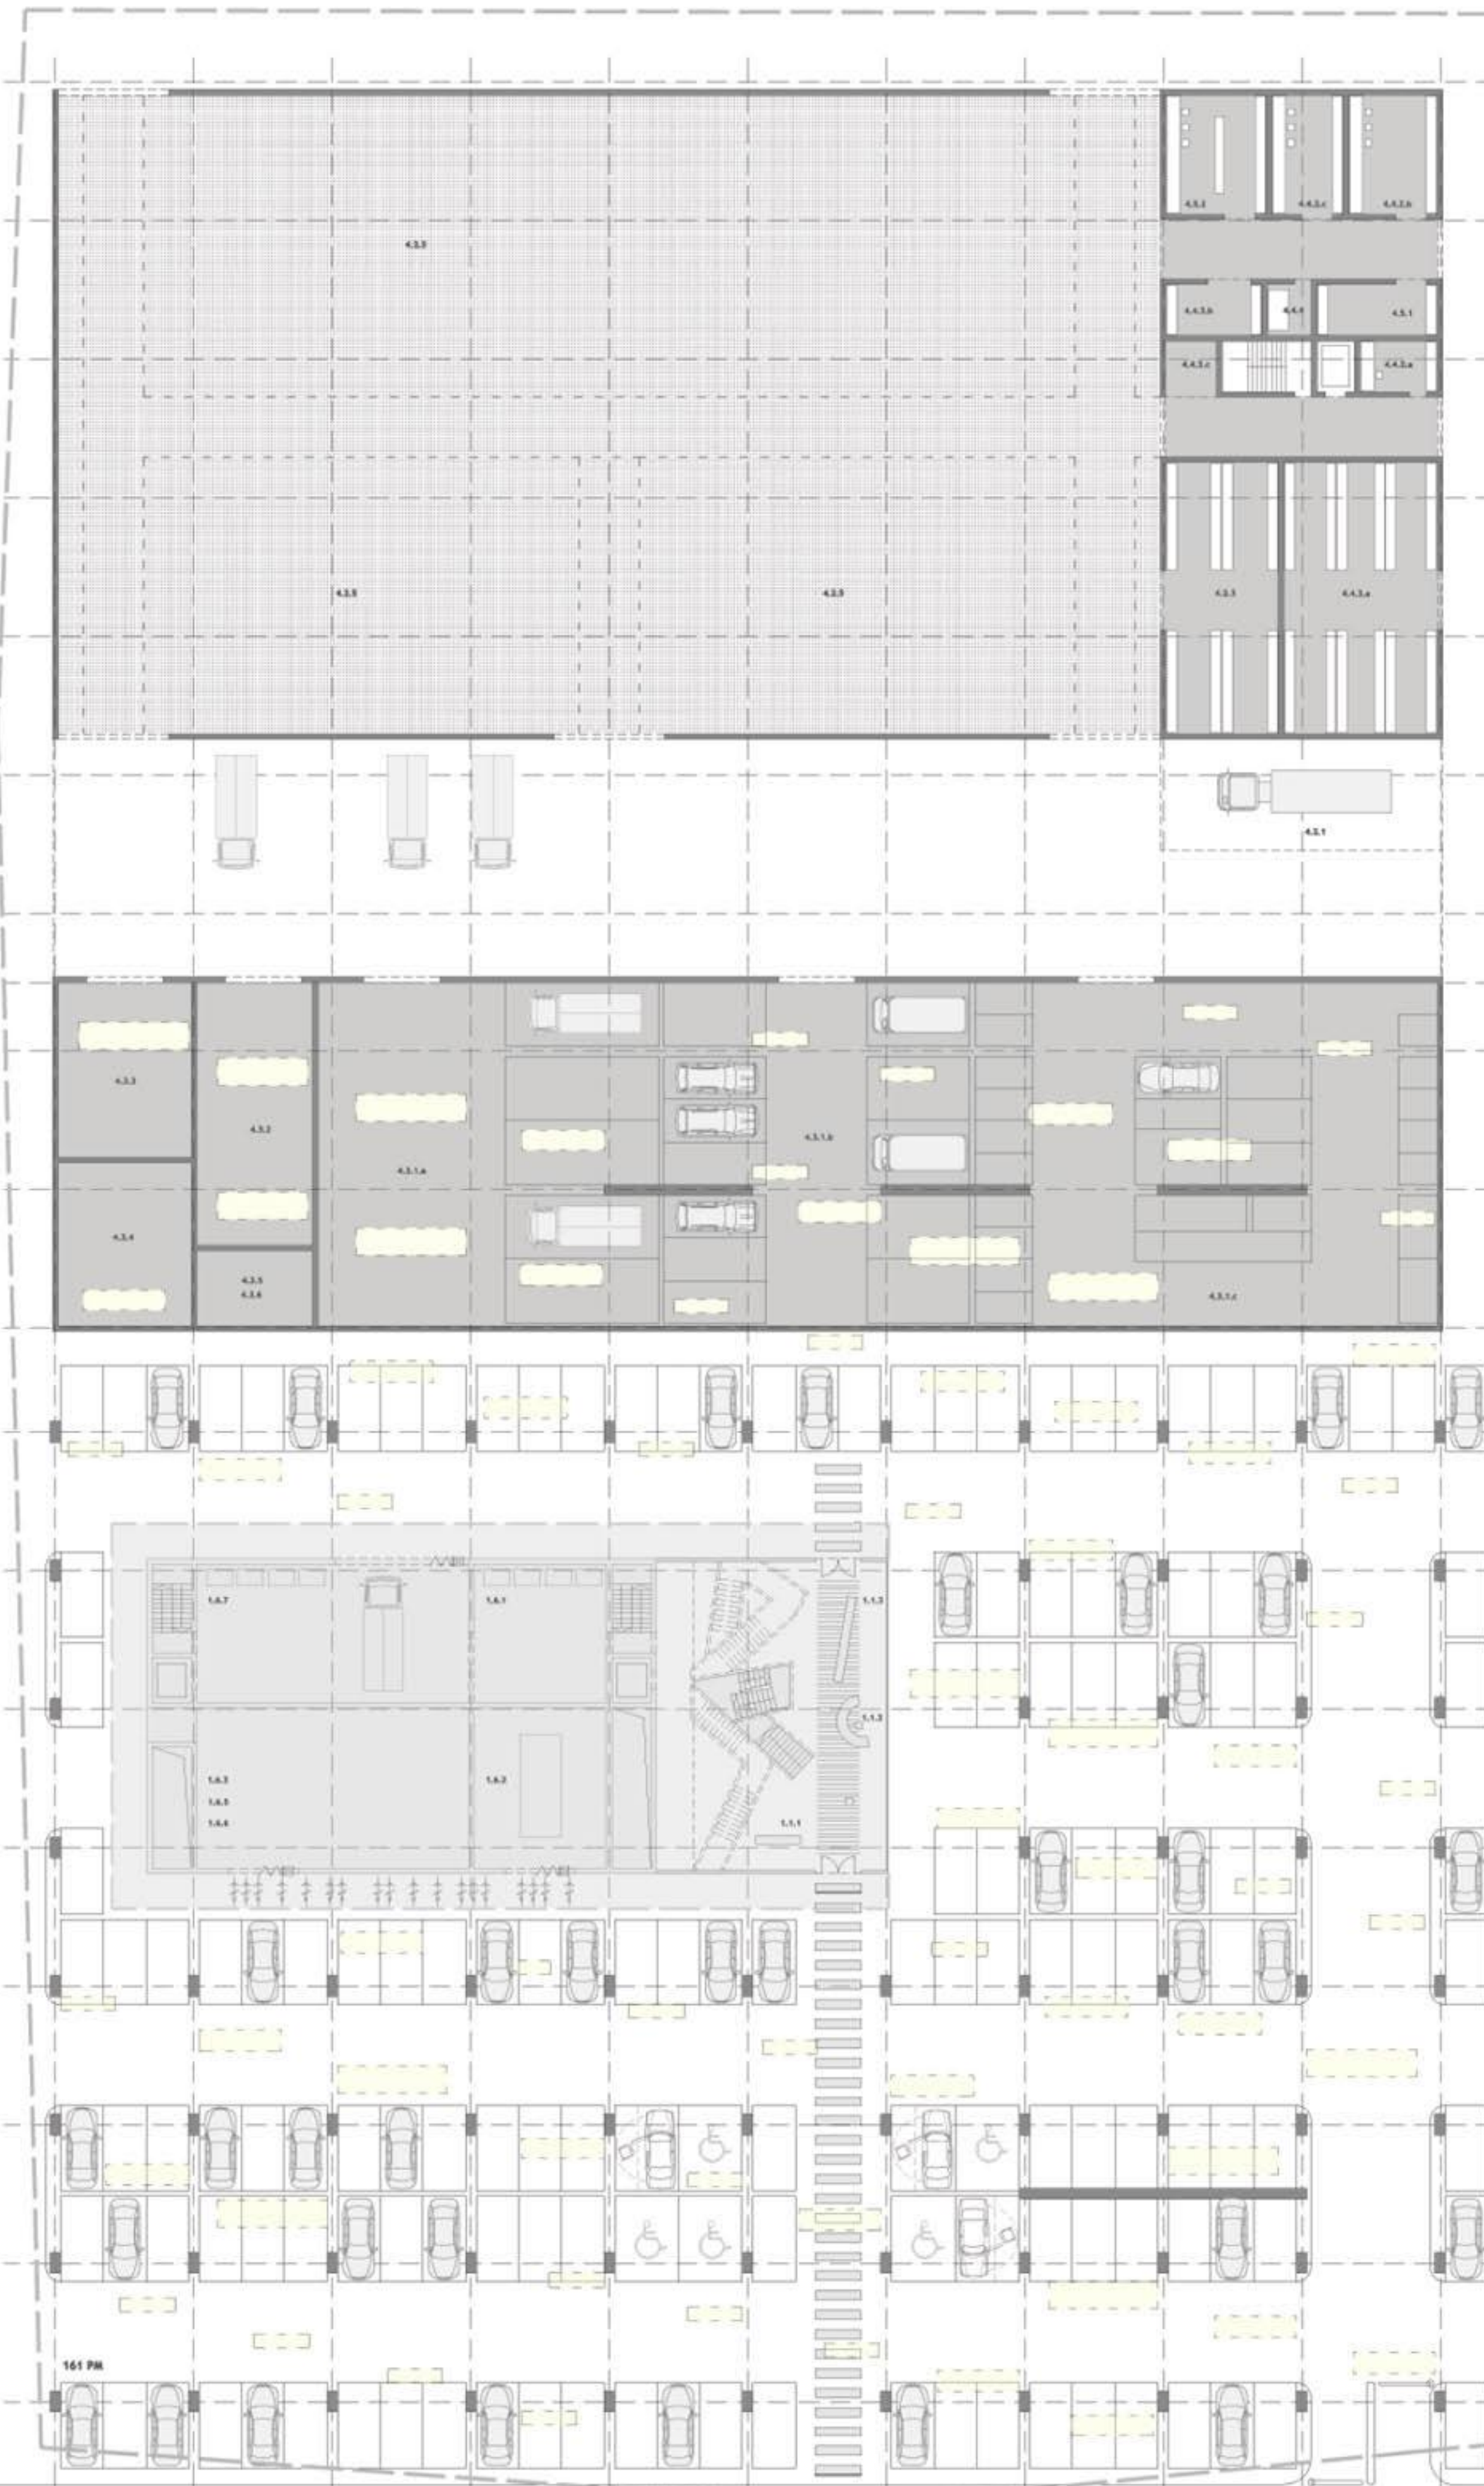

HEMA ENERGETSKE ZASNOVE - POLETJE

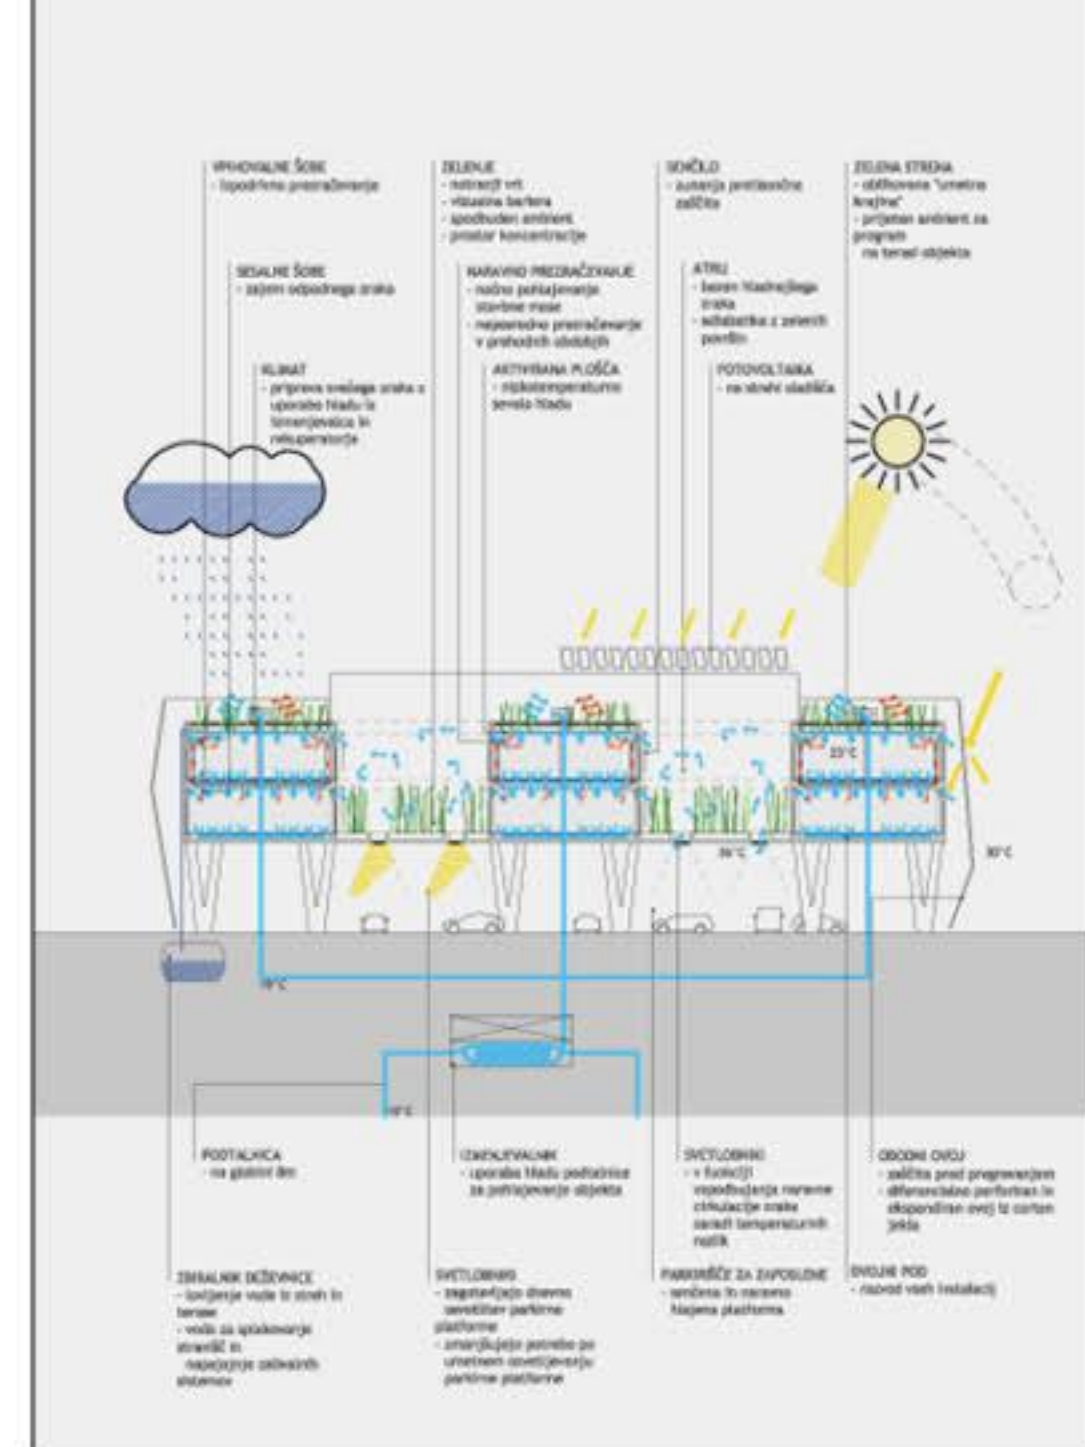

HEMA ENERGETSKE ZASNOVE - ZIMA

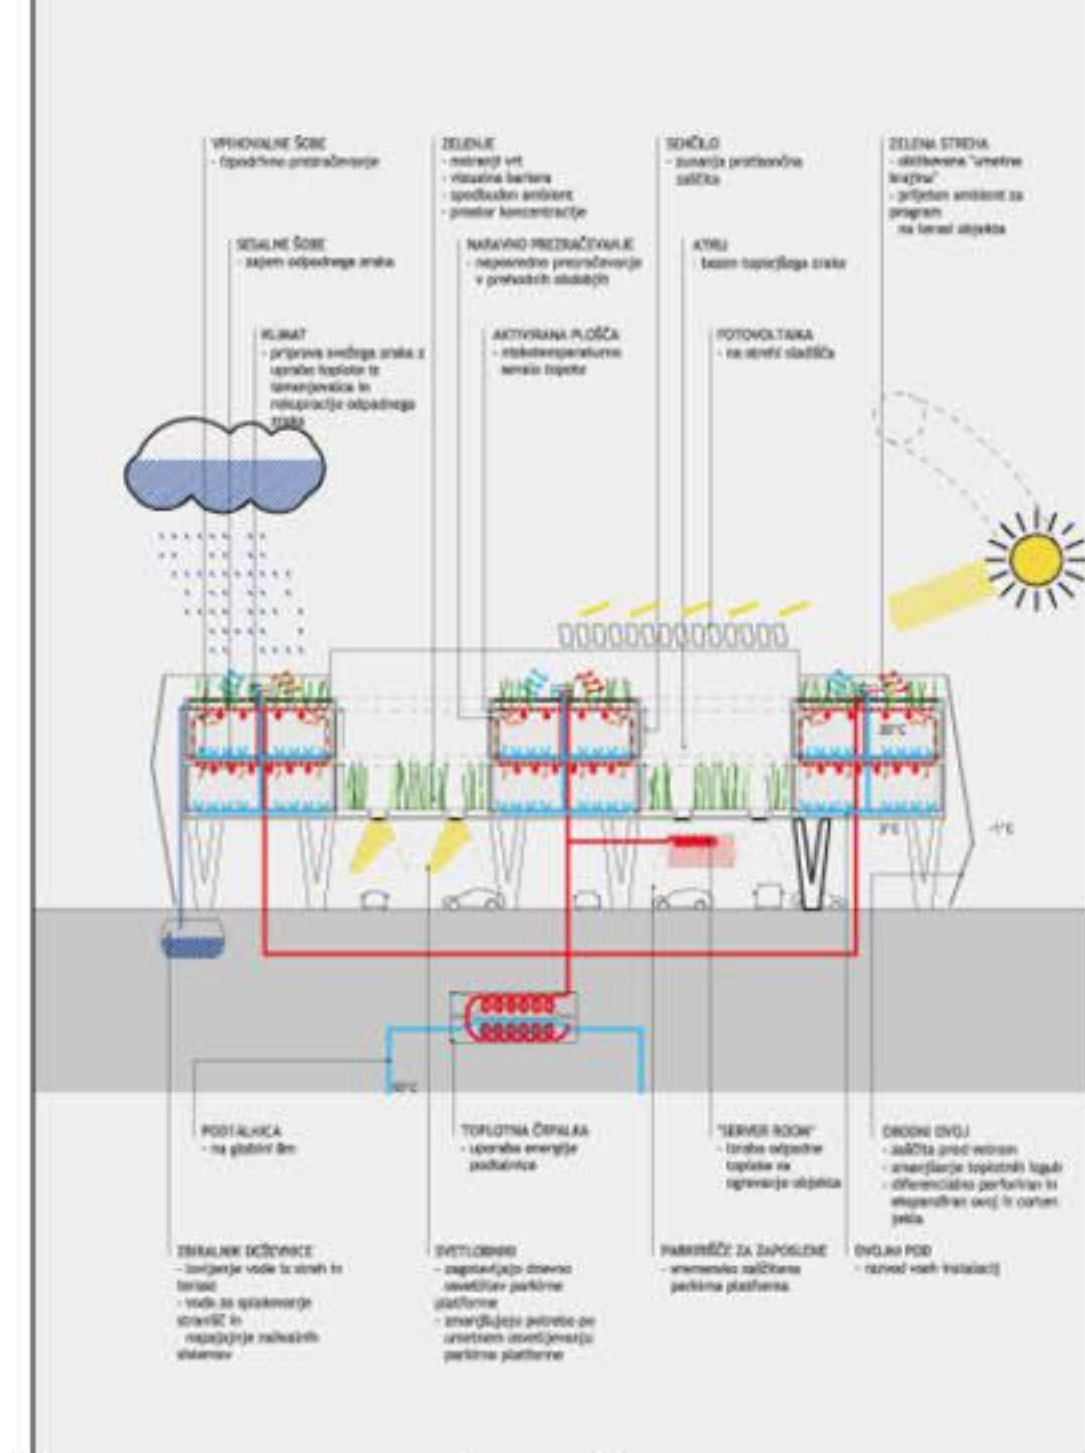


OPIS PROSTOROV PRITLIČNE ETAŽE

- Pritličje
- 1.1.1. Vhodna vrata
 - 1.1.2. Recepcija
 - 1.1.3. Centralni nadzorni sistem
 - 1.6.1. Elektro prostori (UPS)
 - 1.6.2. Stalnice ogrev
 - 1.6.3. Klimatska strojnica / RCV, OCY
 - 1.6.4. Klimatska strojnica / Plošne
 - 1.6.5. Klimatska strojnica / Tehnološki prostori
 - 1.6.6. Kotlovnica
 - 1.6.7. Gasilne naprave
 - 4.2.1. Montažni stolp
 - 4.2.3. Regalni skladišče
 - 4.2.5. Talno skladišče - ostanki, material, razno
 - 4.3.1.a. Garaža za tovorna vozila in priključke
 - 4.3.1.b. Garaža za kombinirana in terenska vozila
 - 4.3.1.c. Garaža za delovne stroje in priključke
 - 4.3.2. Avtomobilistična delavnica
 - 4.3.3. Avtopralnica
 - 4.3.4. Skladišče avtomobilistične delavnice
 - 4.3.5. Plošna
 - 4.3.6. Sanitarje z garderobo
 - 4.4.2.a. Strojna delavnica s prostorom za varjenje
 - 4.4.2.b. Elektro delavnica
 - 4.4.2.c. Merilnica RTP
 - 4.4.3.a. Skladišče priložnega orodja RTP
 - 4.4.3.b. Skladišče vnetljivih snovi
 - 4.4.3.c. Skladišče plinov
 - 4.4.4. Kompenzacijski prostor
 - 4.5.1. Skladišče priložnega orodja DV
 - 4.5.2. Skladišče, servisni prostor motornih žag



1. nadstropje
- 1.1.4. Shramba
 - 1.2.2.a Centralni arhiv
 - 1.5.1. Sejna soba 1
 - 1.5.2. Sejna soba 2
 - 1.5.3. Sejna soba 3
 - 1.5.4. Fotokopirnica - fotokop., tiskanje, rezanje
 - 1.5.5. Vsežile
 - 1.5.6. Vložišče (vhodna / izhodna polja)
 - 1.5.7. Okrepevalnice (avtomati za pitje)
 - 1.5.9. Sanitarje
 - 2.1.1. VISO pisarna (višji management)
 - 2.1.2. VISO pisarna (srednji management)
 - 2.1.3. VISO Pisarna za strokovno osebje - glasno
 - 2.1.4. VISO sejna soba
 - 2.1.5. VISO shramba
 - 2.2.2.f SO skupni prostor za počitek
 - 2.2.2.k SO garderoba
 - 2.2.2.l SO kopalnica
 - 2.2.2.m SO sanitarije
 - 2.2.3.a SO center OTS
 - 2.2.3.b SO prostor za učitelj - steklena stena proti OTS
 - 2.2.3.c SO arhiv
 - 2.3.1. SPO pisarna (srednji management)
 - 2.3.2. SPO pisarna za strokovno osebje - tiho
 - 2.3.3. SPO pisarna za strokovno osebje - glasno
 - 2.3.4. SPO shramba
 - 2.5.1. SPV pisarna (srednji management)
 - 2.5.2. SPV pisarna za strokovno osebje - tiho
 - 2.5.3. SPV pisarna za strokovno osebje - glasno
 - 2.5.4. SPV shramba
 - 2.6.2. SSS pisarna za strokovno osebje - tiho
 - 2.6.5. SSS shramba
 - 4.6.1. Garderoba RTP
 - 4.6.2. Garderoba DV
 - 4.6.3. Utility (pralni stroj, sušilni stroj)
 - 4.6.4. Sušilnica oblačil, čevljev
 - 4.6.5. Sanitarje (tuš, WC, pisuarji, umivalnica)

FASADNI PAS 1:50

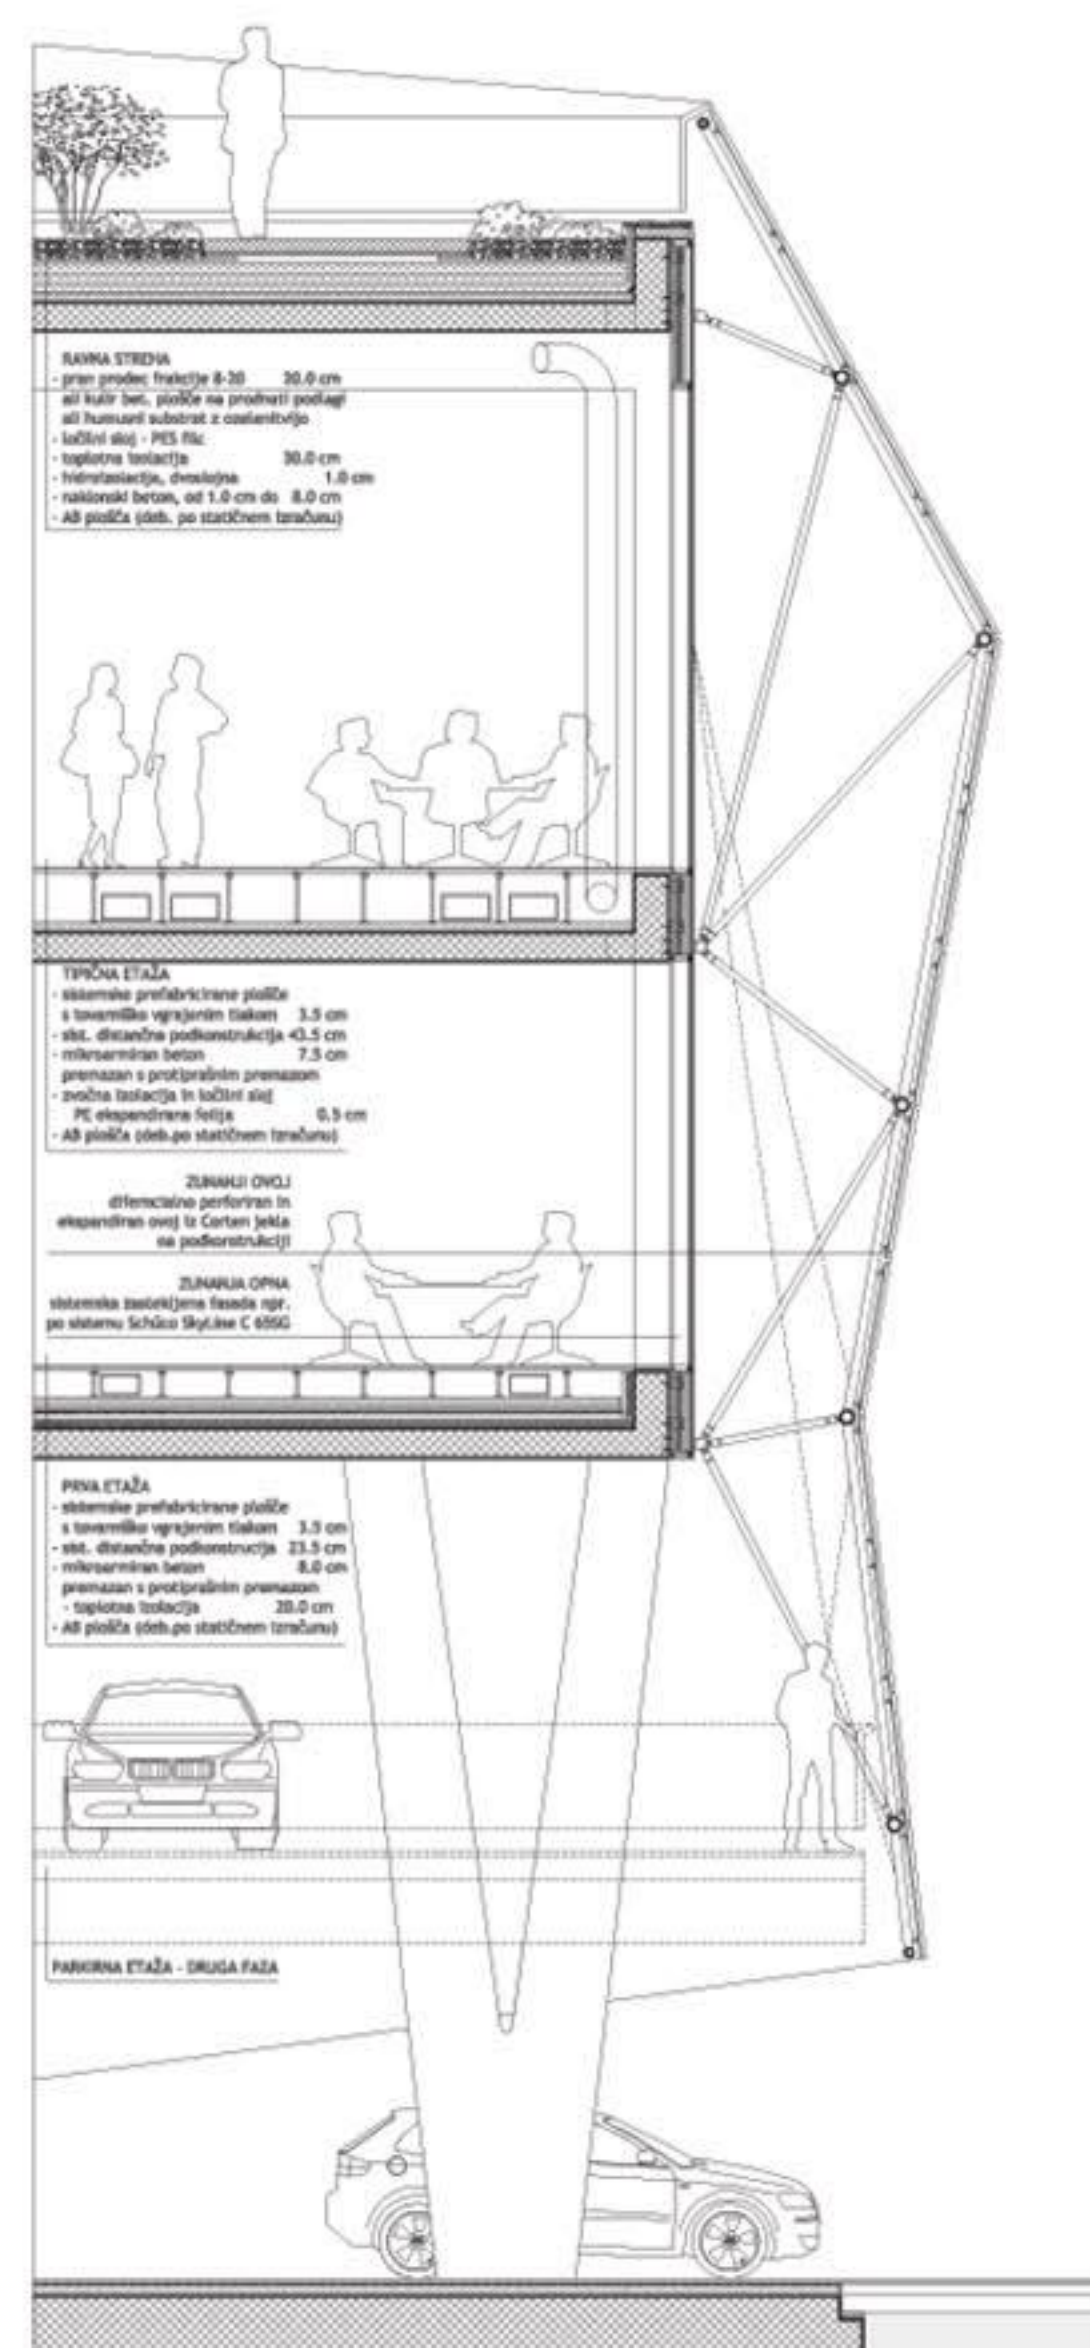


TLORIS 2.ETAŽE 1:200




OPIS PROSTOROV DRUGE ETAŽE

2. nadstropje
- 1.2.1. Učilnica 1
 - 1.2.1.a Učilnica 2
 - 1.2.2. Korišnica
 - 1.2.3. Čistilnica
 - 1.5.9. Sanitarje
 - 2.2.1.a SO pisarna (višji management)
 - 2.2.1.b SO Pisarna za strokovno osebje - tiho
 - 2.2.1.c SO pisarna za strokovno osebje - glasno
 - 2.2.1.d SO shramba
 - 2.2.2.a SO Republiški center vodenja (RCV)
 - 2.2.2.b SO Območni center vodenja (OCV)
 - 2.2.2.c SO soba za obiskovalce
 - 2.2.2.d SO večnamenska kletna soba
 - 2.2.2.e SO priročni arhiv
 - 2.2.2.g SO manjši prostor za počitek
 - 2.2.2.h SO manjši prostor za počitek
 - 2.2.2.i SO jedilnica
 - 2.2.2.j SO kuhinja
 - 2.4.1. SRES pisarna (srednji management)
 - 2.4.2. SRES pisarna za strokovno osebje - tiho
 - 2.4.3. SRES pisarna za strokovno osebje - glasno
 - 2.4.4. SRES shramba
 - 2.6.1. SSS pisarna (srednji management)
 - 2.6.3. SSS pisarna za strokovno osebje - glasno
 - 2.6.4. SSS nadzorni center za zaščito
 - 3.1.1. SMT pisarna (višji management)
 - 3.1.2. SMT pisarna za strokovno osebje - glasno
 - 3.2.1. SMT pisarna (srednji management)
 - 3.2.2. SMT pisarna za strokovno osebje - tiho
 - 3.3.1. SMT pisarna (srednji management)
 - 3.3.2. SMT pisarna za strokovno osebje - tiho
 - 3.3.3. SMT pisarna za strokovno osebje - glasno
 - 4.1.1. CVZ pisarna (srednji management)
 - 4.1.2. CVZ pisarna za strokovno osebje - tiho
 - 4.1.3. CVZ pisarna za strokovno osebje - glasno
 - 4.1.4. CVZ arhiv CVZ Ljubljana

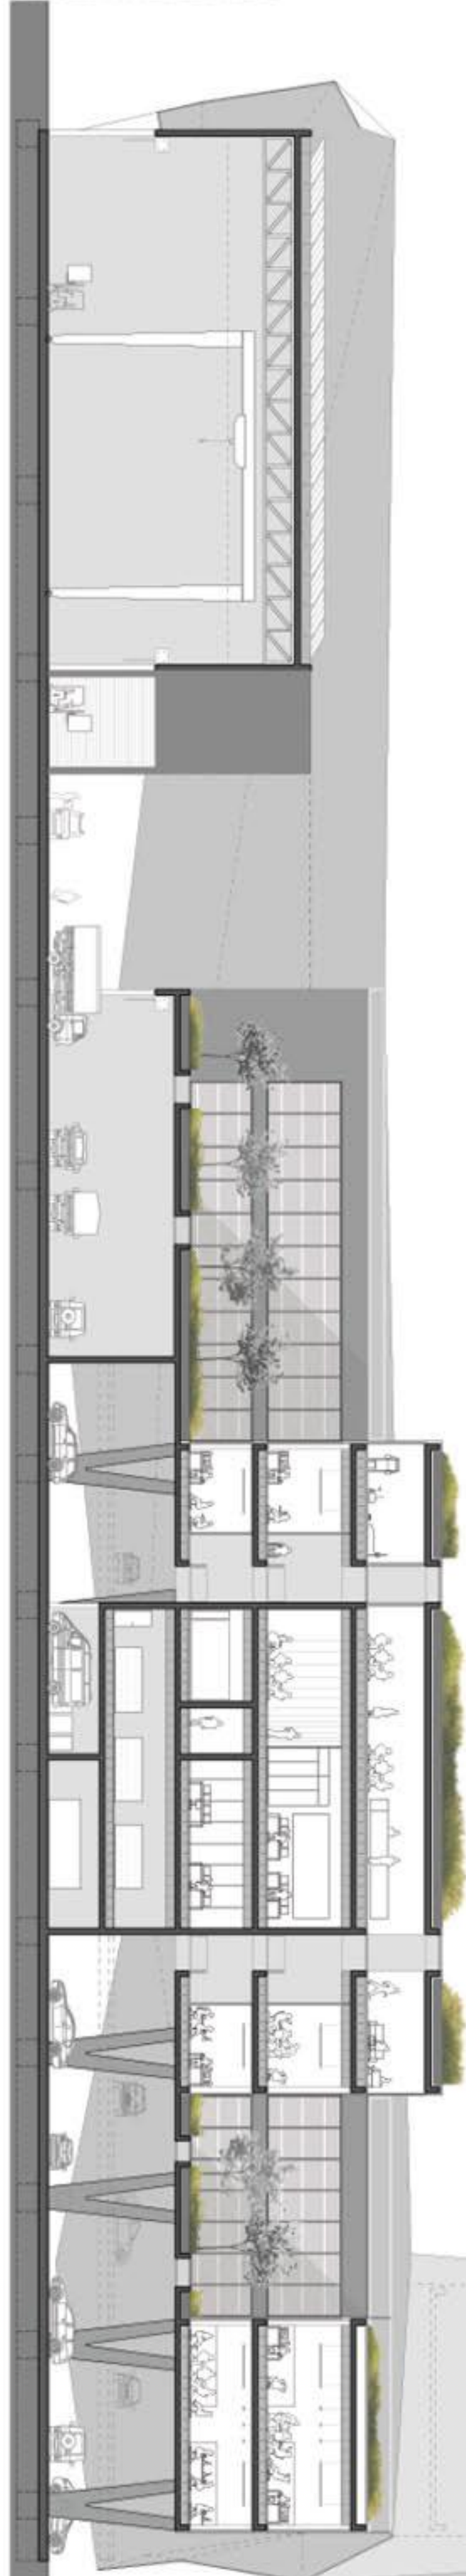

TLORIS 3. ETAŽE 1:200

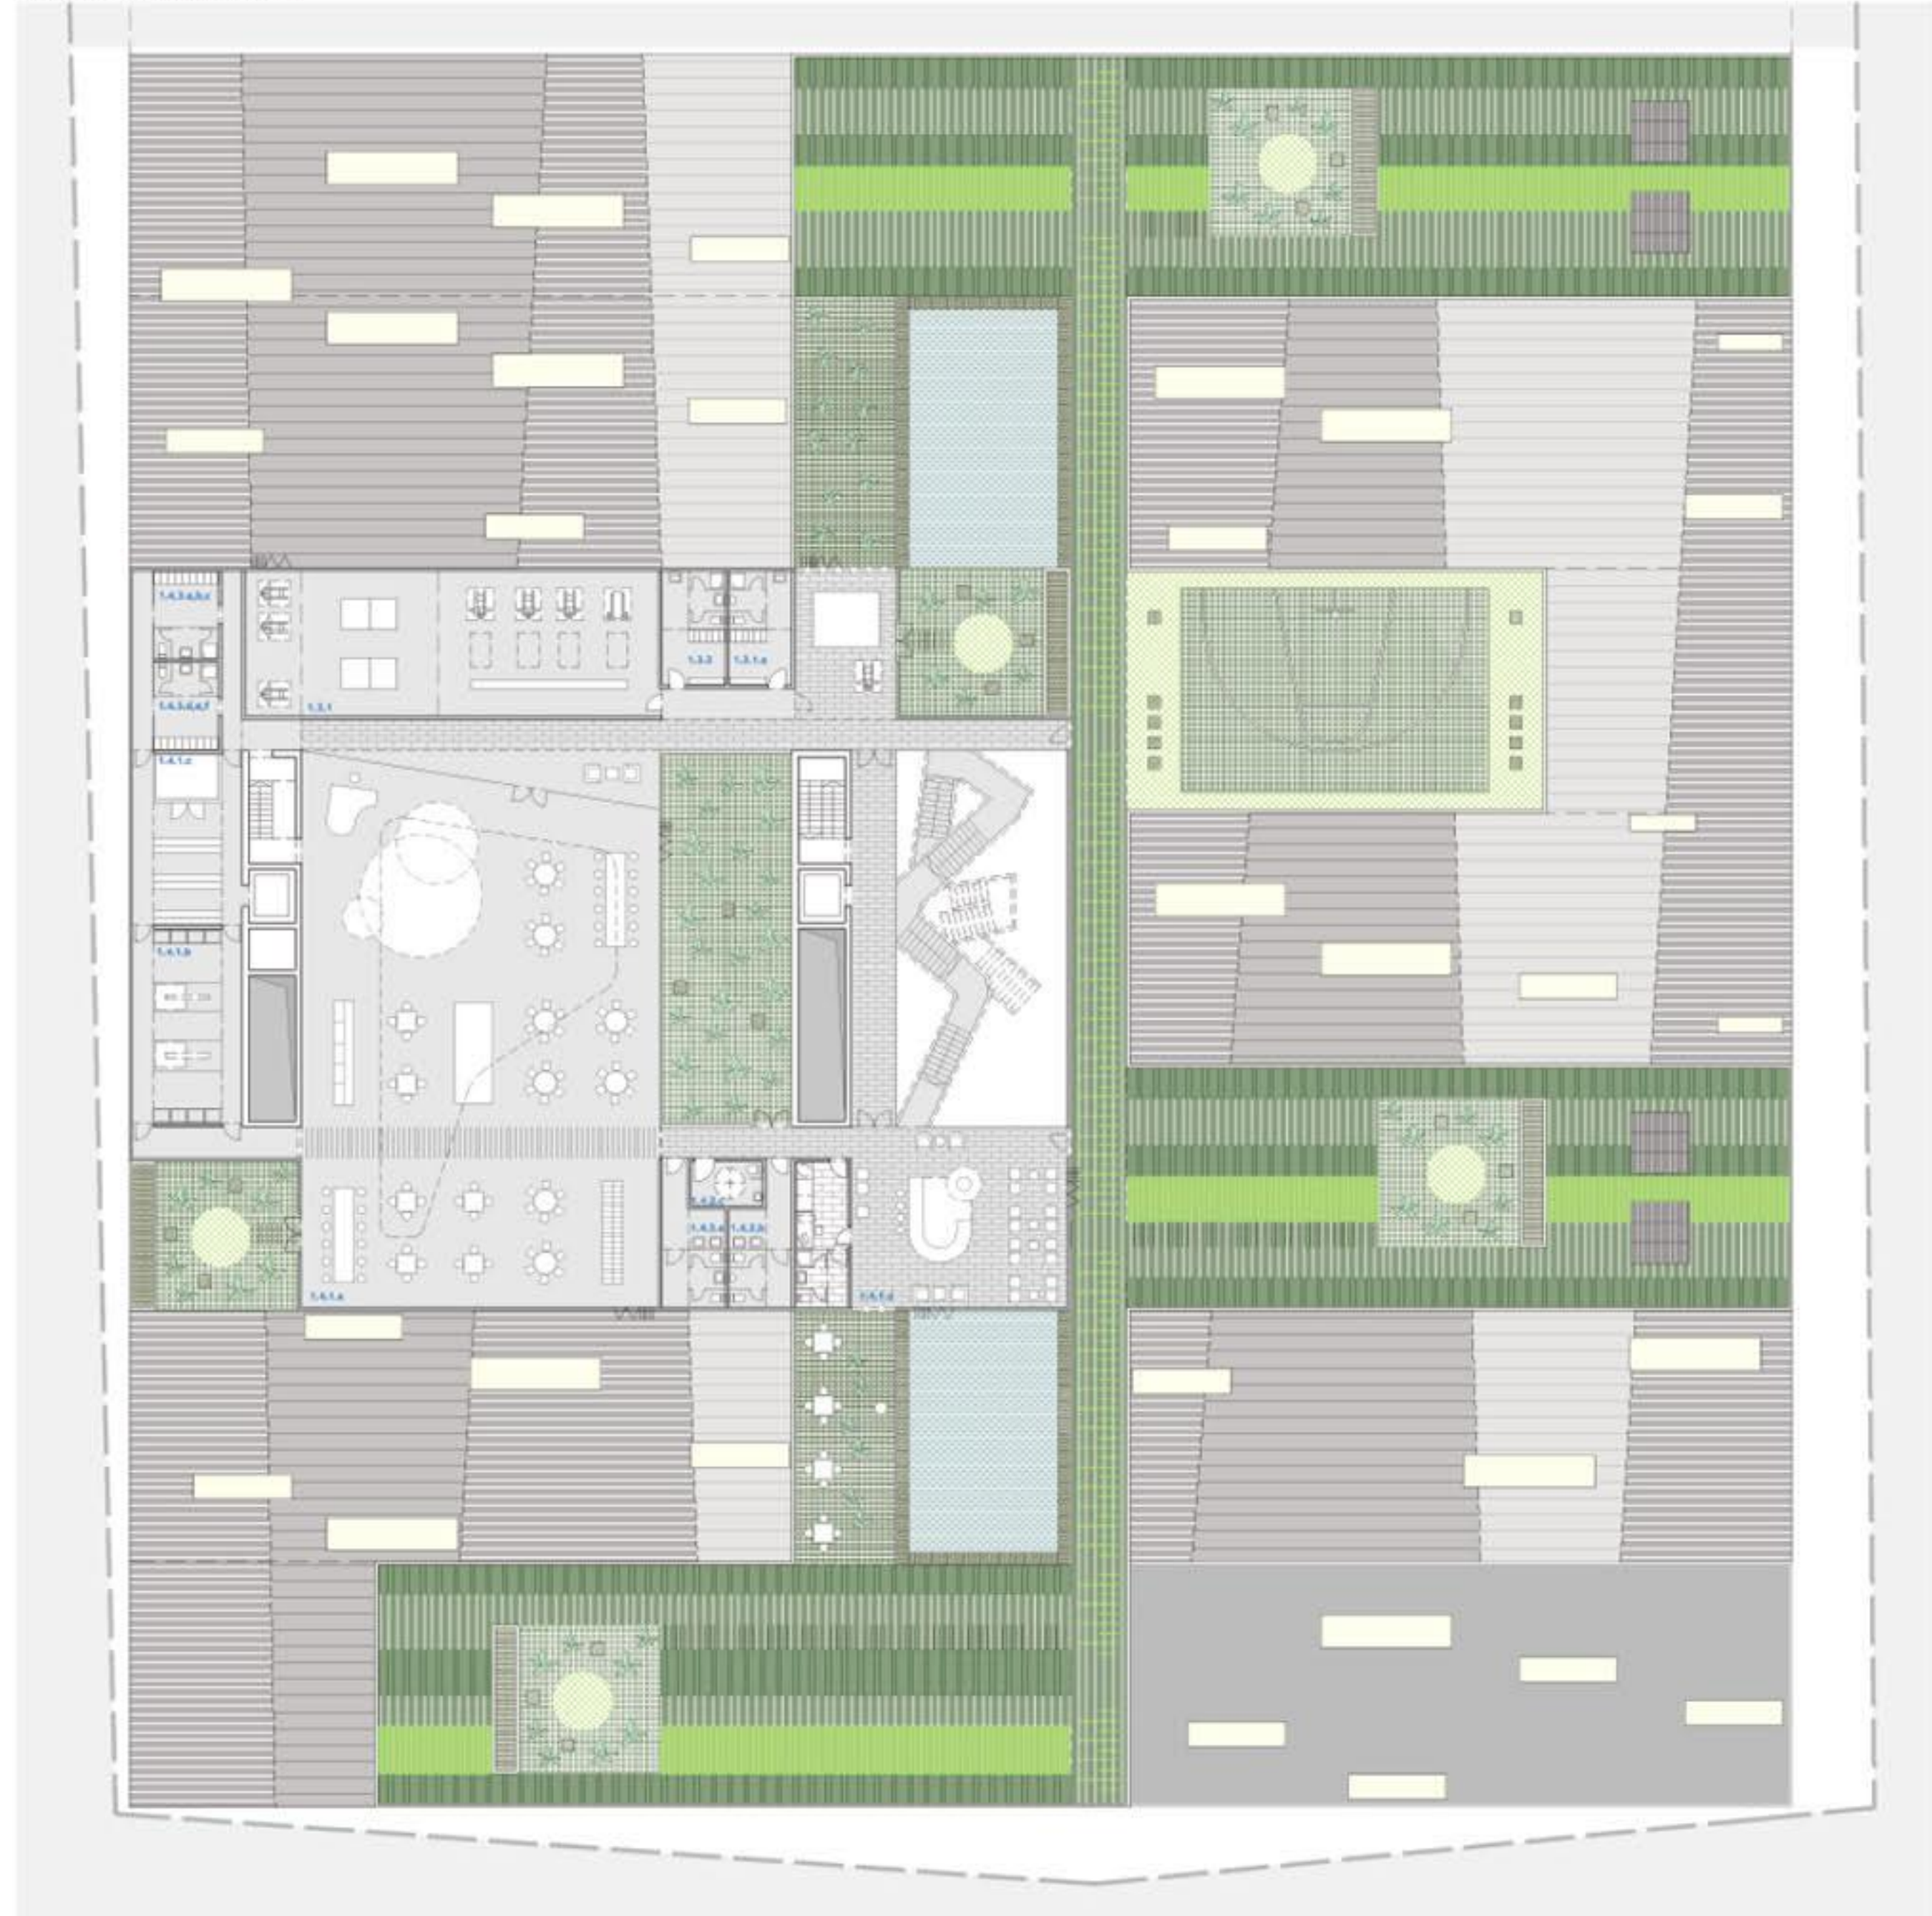


OPIS PROSTOROV TRETJE ETAŽE

3. nadstropje
- 1.3.1. Vhodni prostor
 - 1.3.1.a Garderoba moški (tuš, sanitarije)
 - 1.3.2. Garderoba ženske (tuš, sanitarije)
 - 1.4.1.a Jedilnica
 - 1.4.1.b Kuhinja
 - 1.4.1.c Shranje in hladilnice za kuhinjo
 - 1.4.1.d Bar s točilnim pultom
 - 1.4.2.a Sanitarije moški
 - 1.4.2.b Sanitarije ženske
 - 1.4.2.c Sanitarije funkcionalno ovirane osebe
 - 1.4.3.a Garderoba moški
 - 1.4.3.b Umivalnica moški
 - 1.4.3.c Sanitarije moški
 - 1.4.3.d Garderoba ženske
 - 1.4.3.e Umivalnica ženske
 - 1.4.3.f Sanitarije ženske

PARKIRIŠČE IN VHODNA AVLA



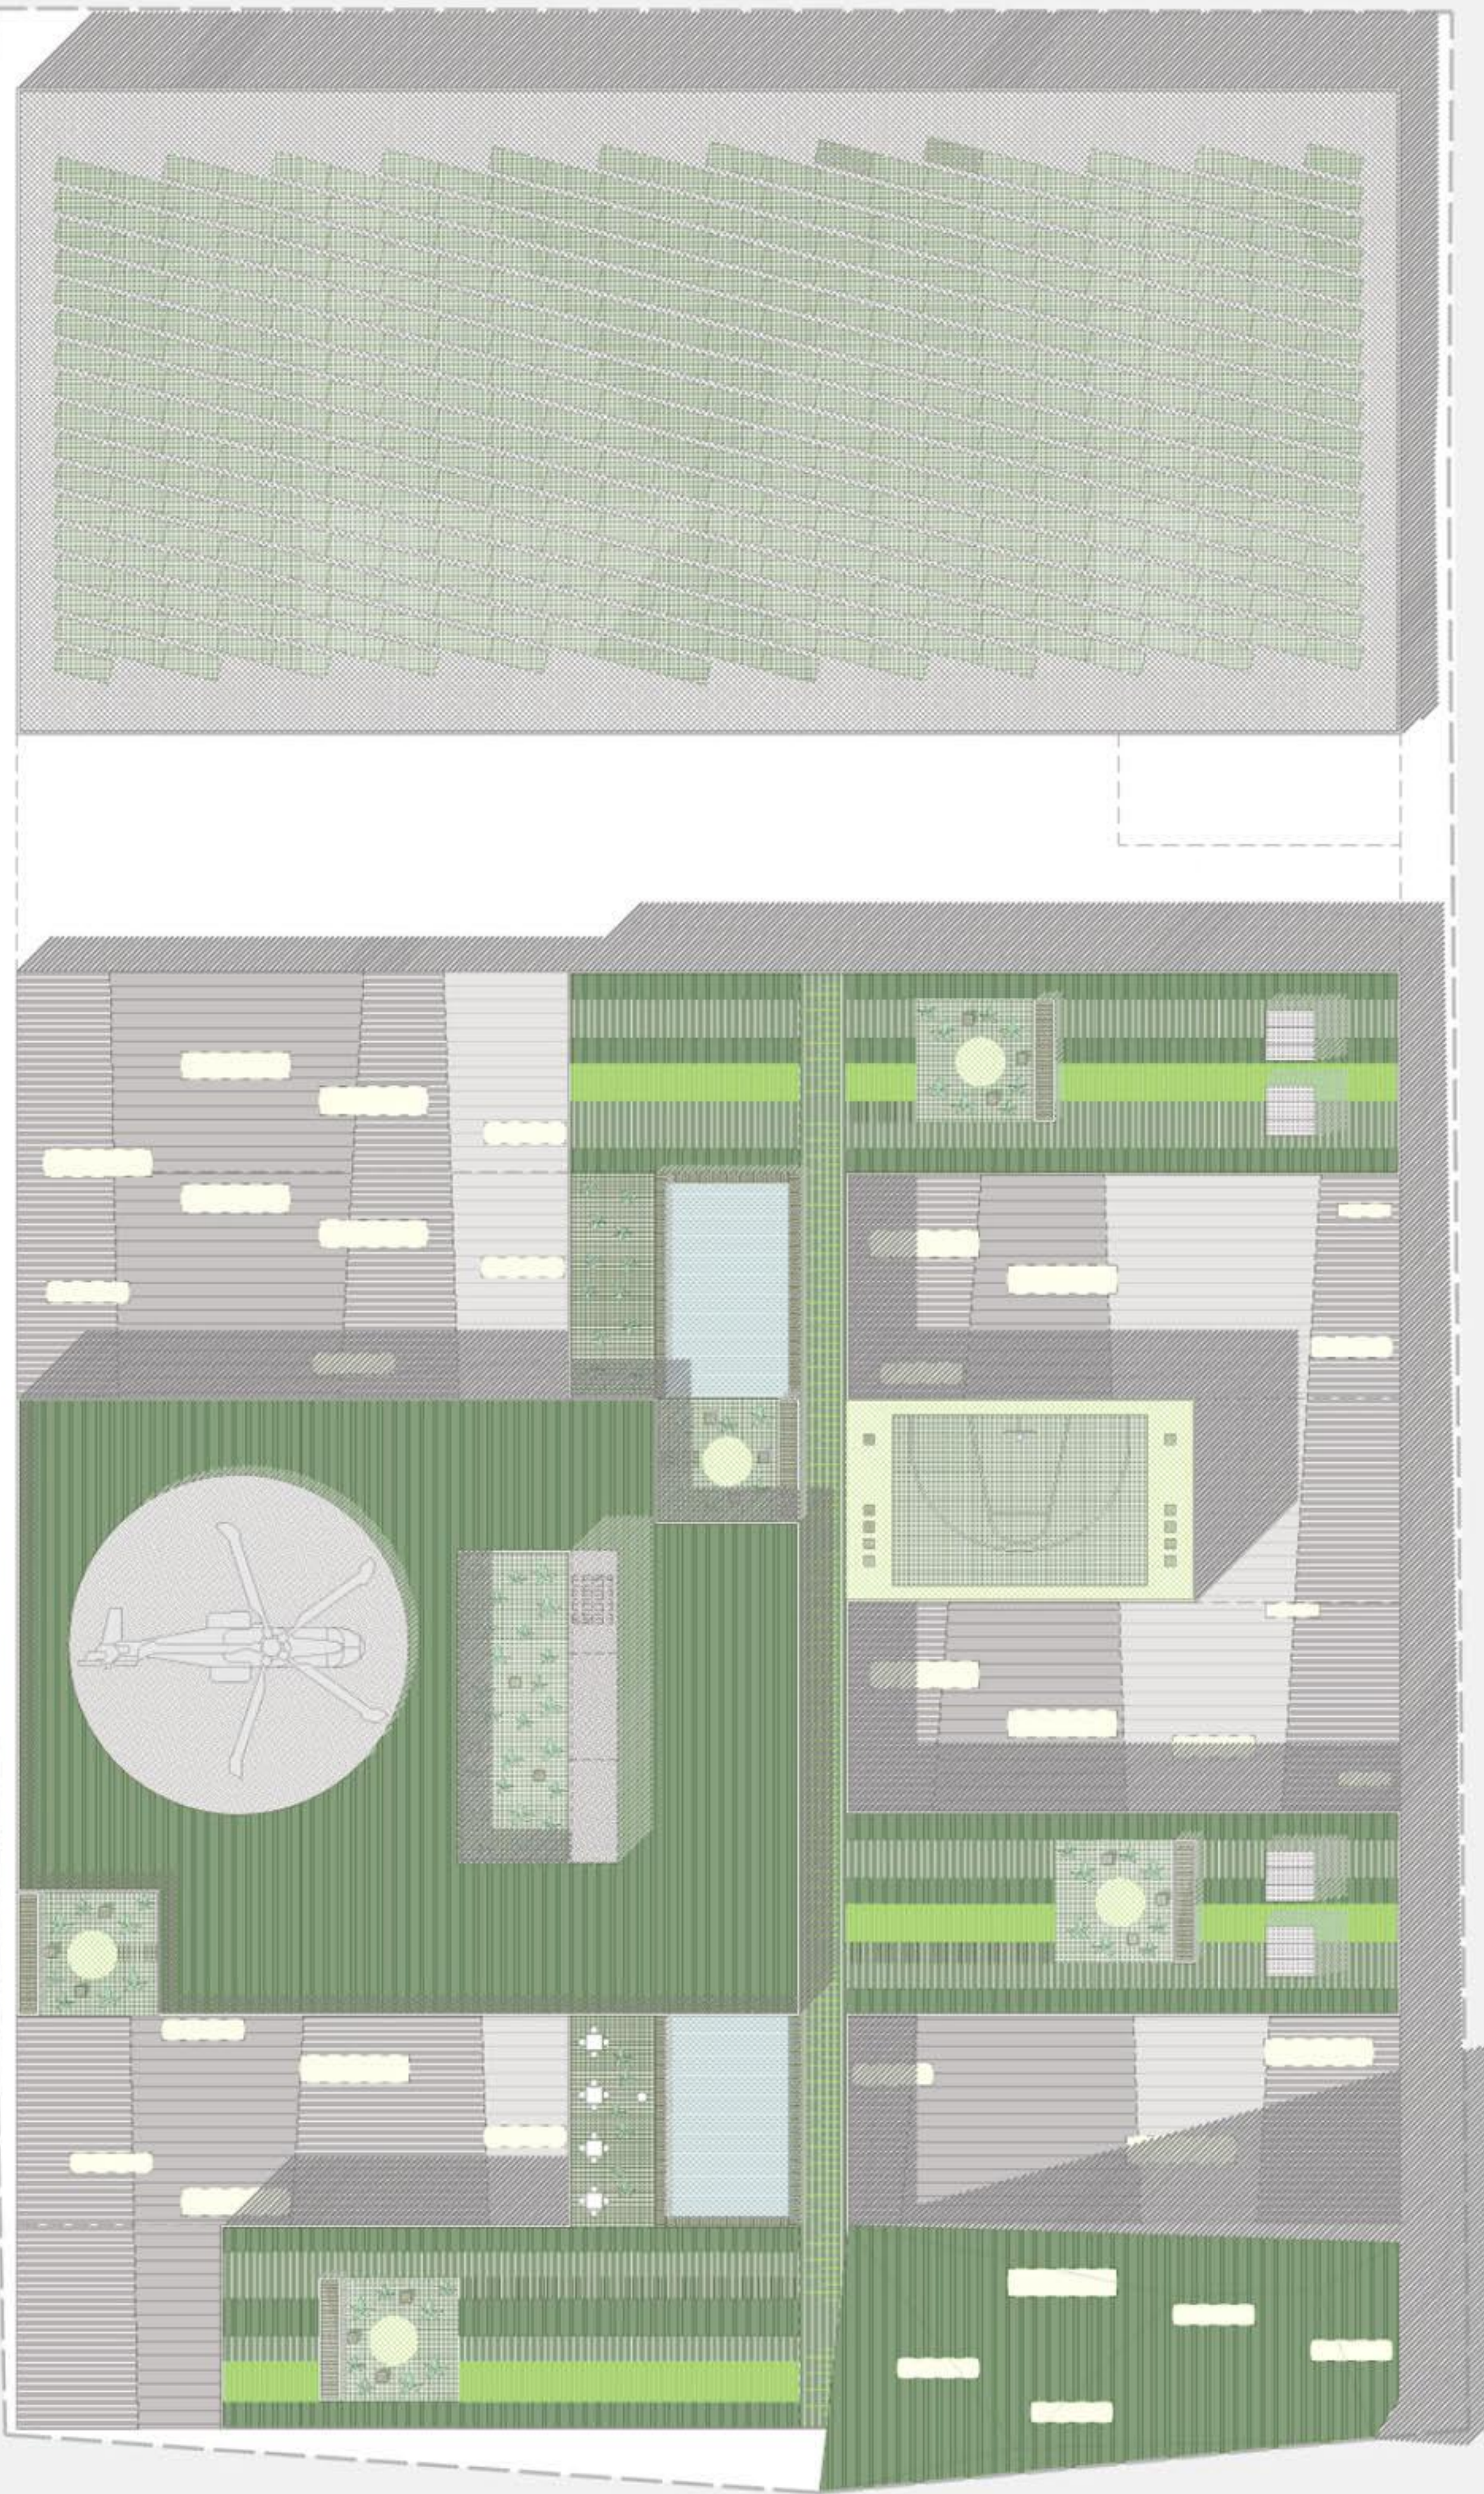


POGLED NA CELOTNO OBMOČJE




ZAHODNA FASADA 1:200



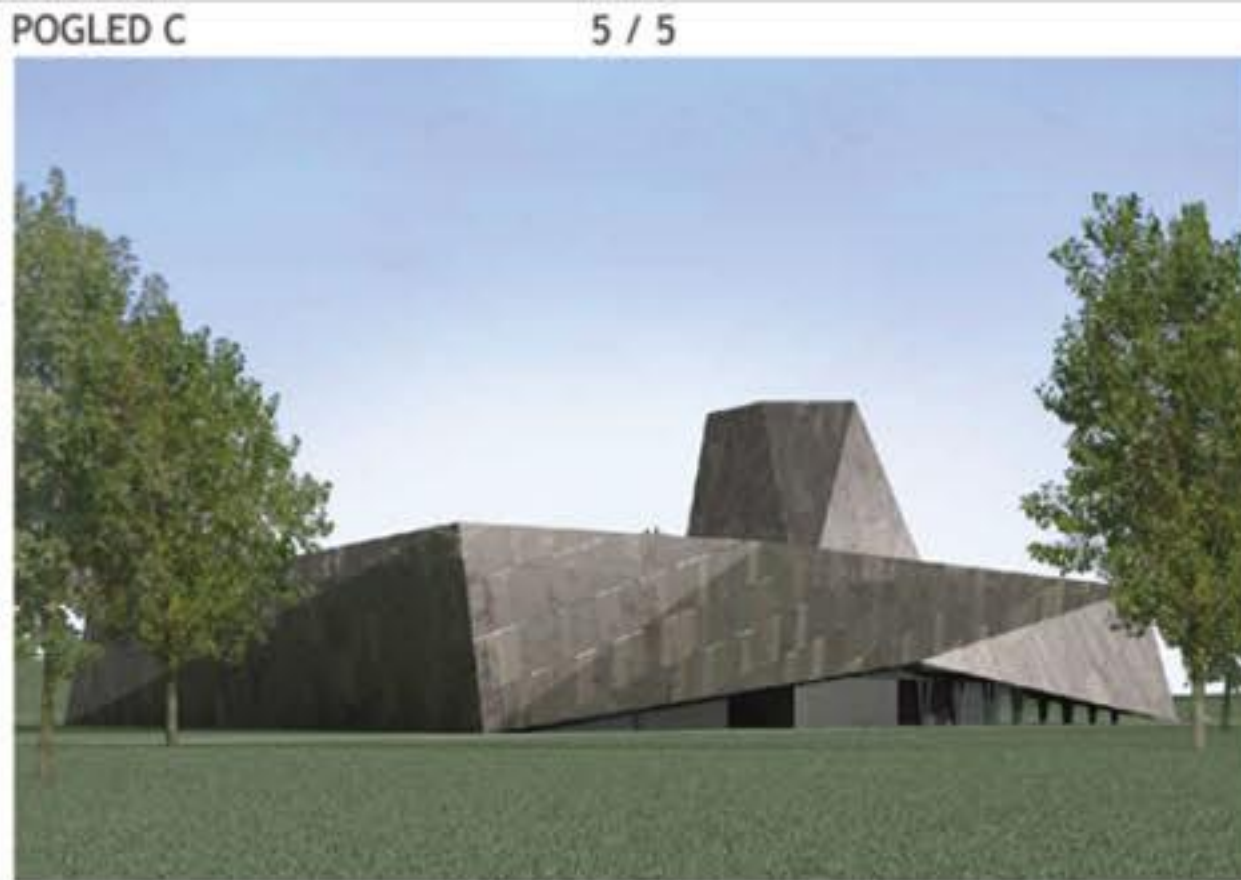

VHODNA AVLA

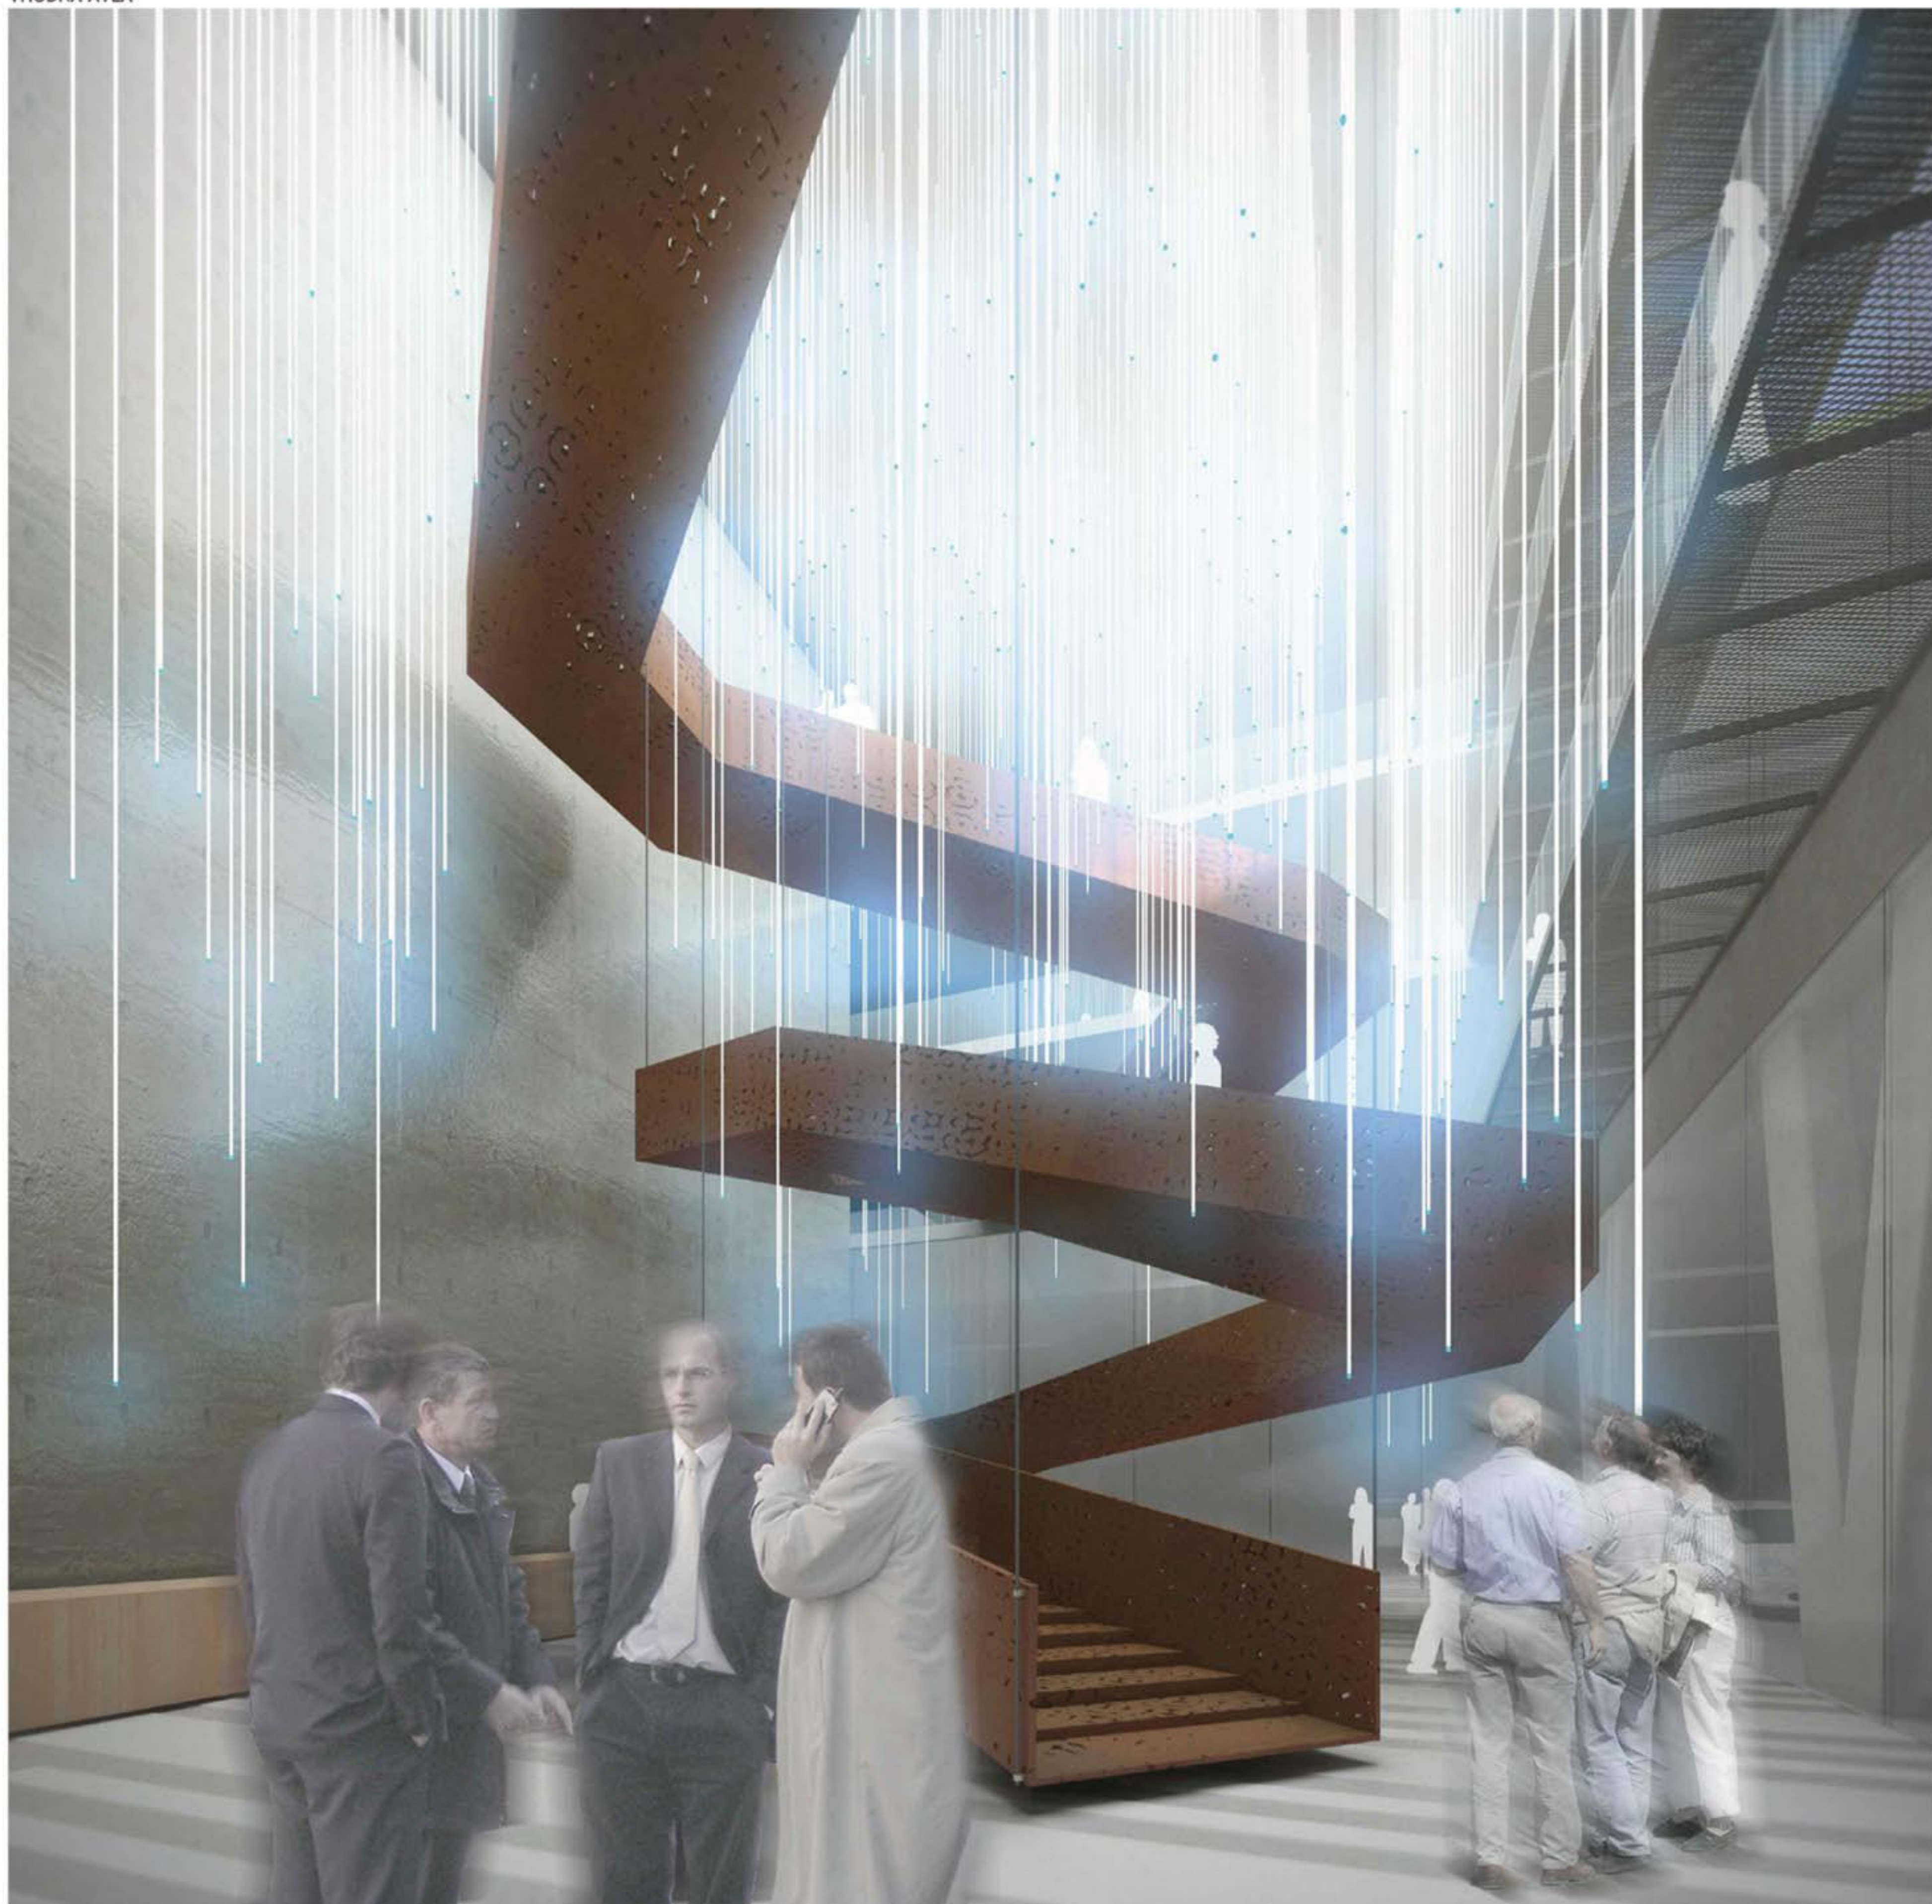

PANORAMSKI POGLED

