



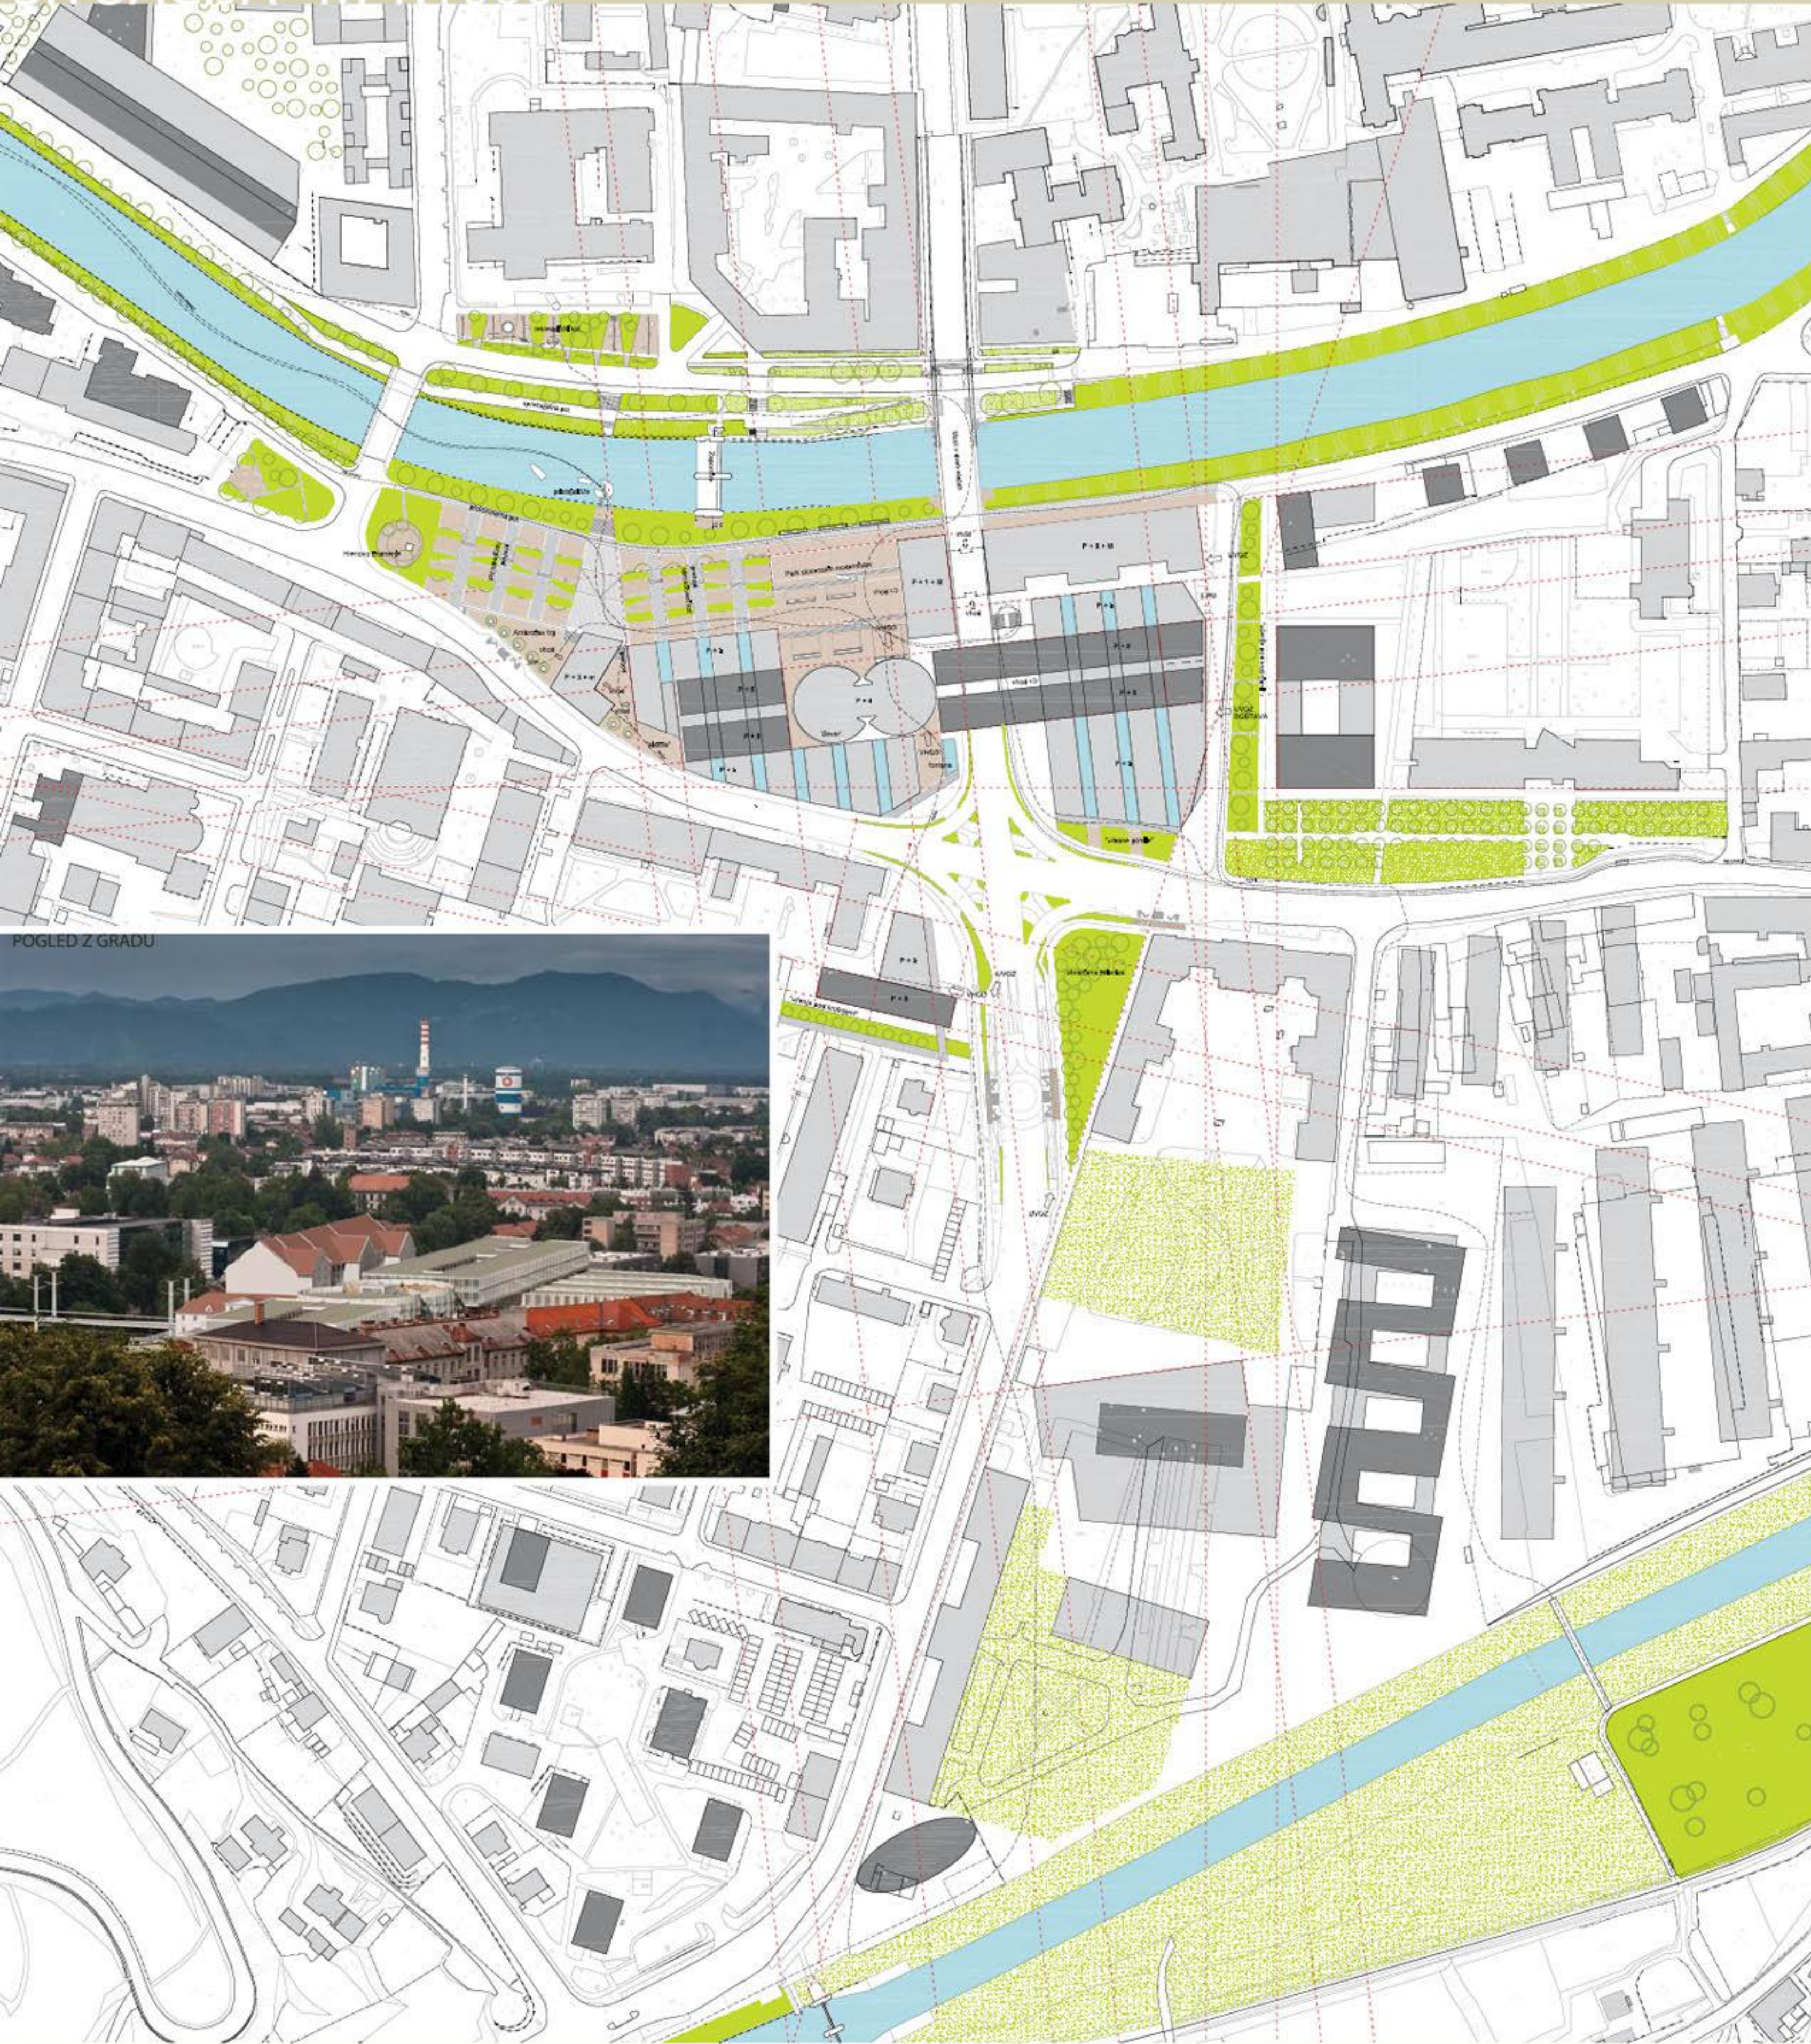

ARGUMENT MOTIVA


	FOTOGRAFIJA	PROFIL ULICE	PROFIL ATRIJA V ULICI
MEDARSKA ULICA			
ČRNI METODOV TRG			
POD TRANČO			
KROJAŠKA ULICA			
VODNA STEZA			
GLEDAJSKA ULICA			
ZIDOVSKA ULICA			

ARGUMENT URBANISTIČNE ZASNOVE



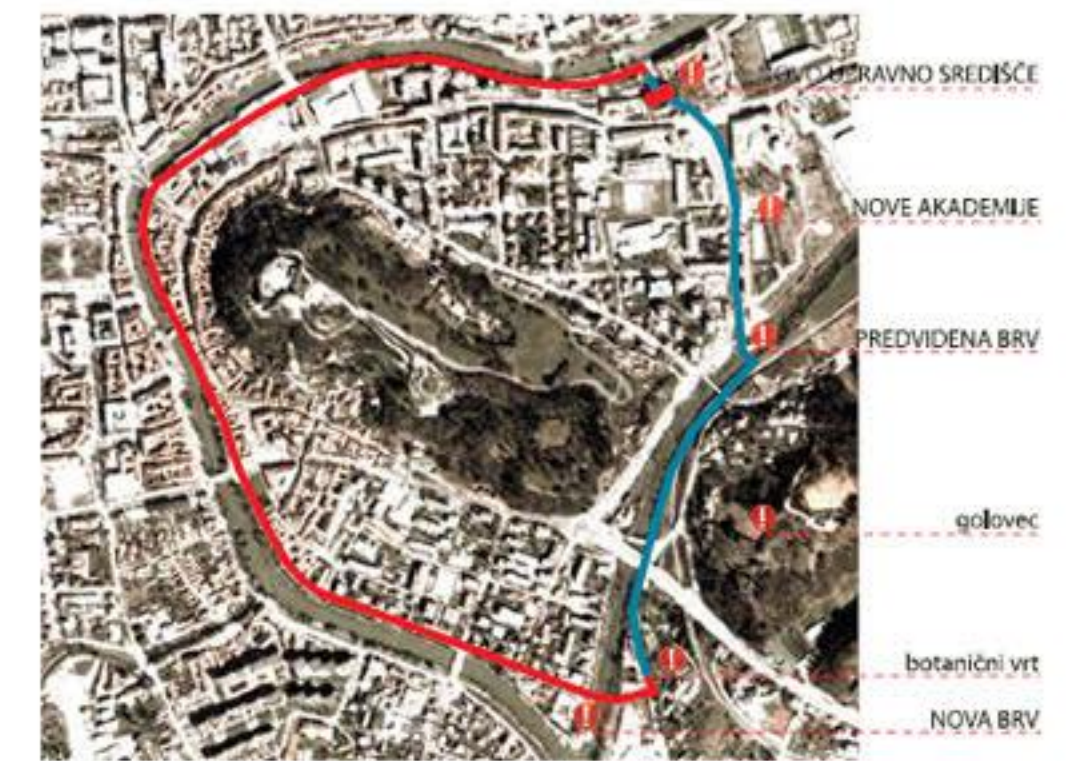


ARGUMENT ZASNOVE GABARITOV



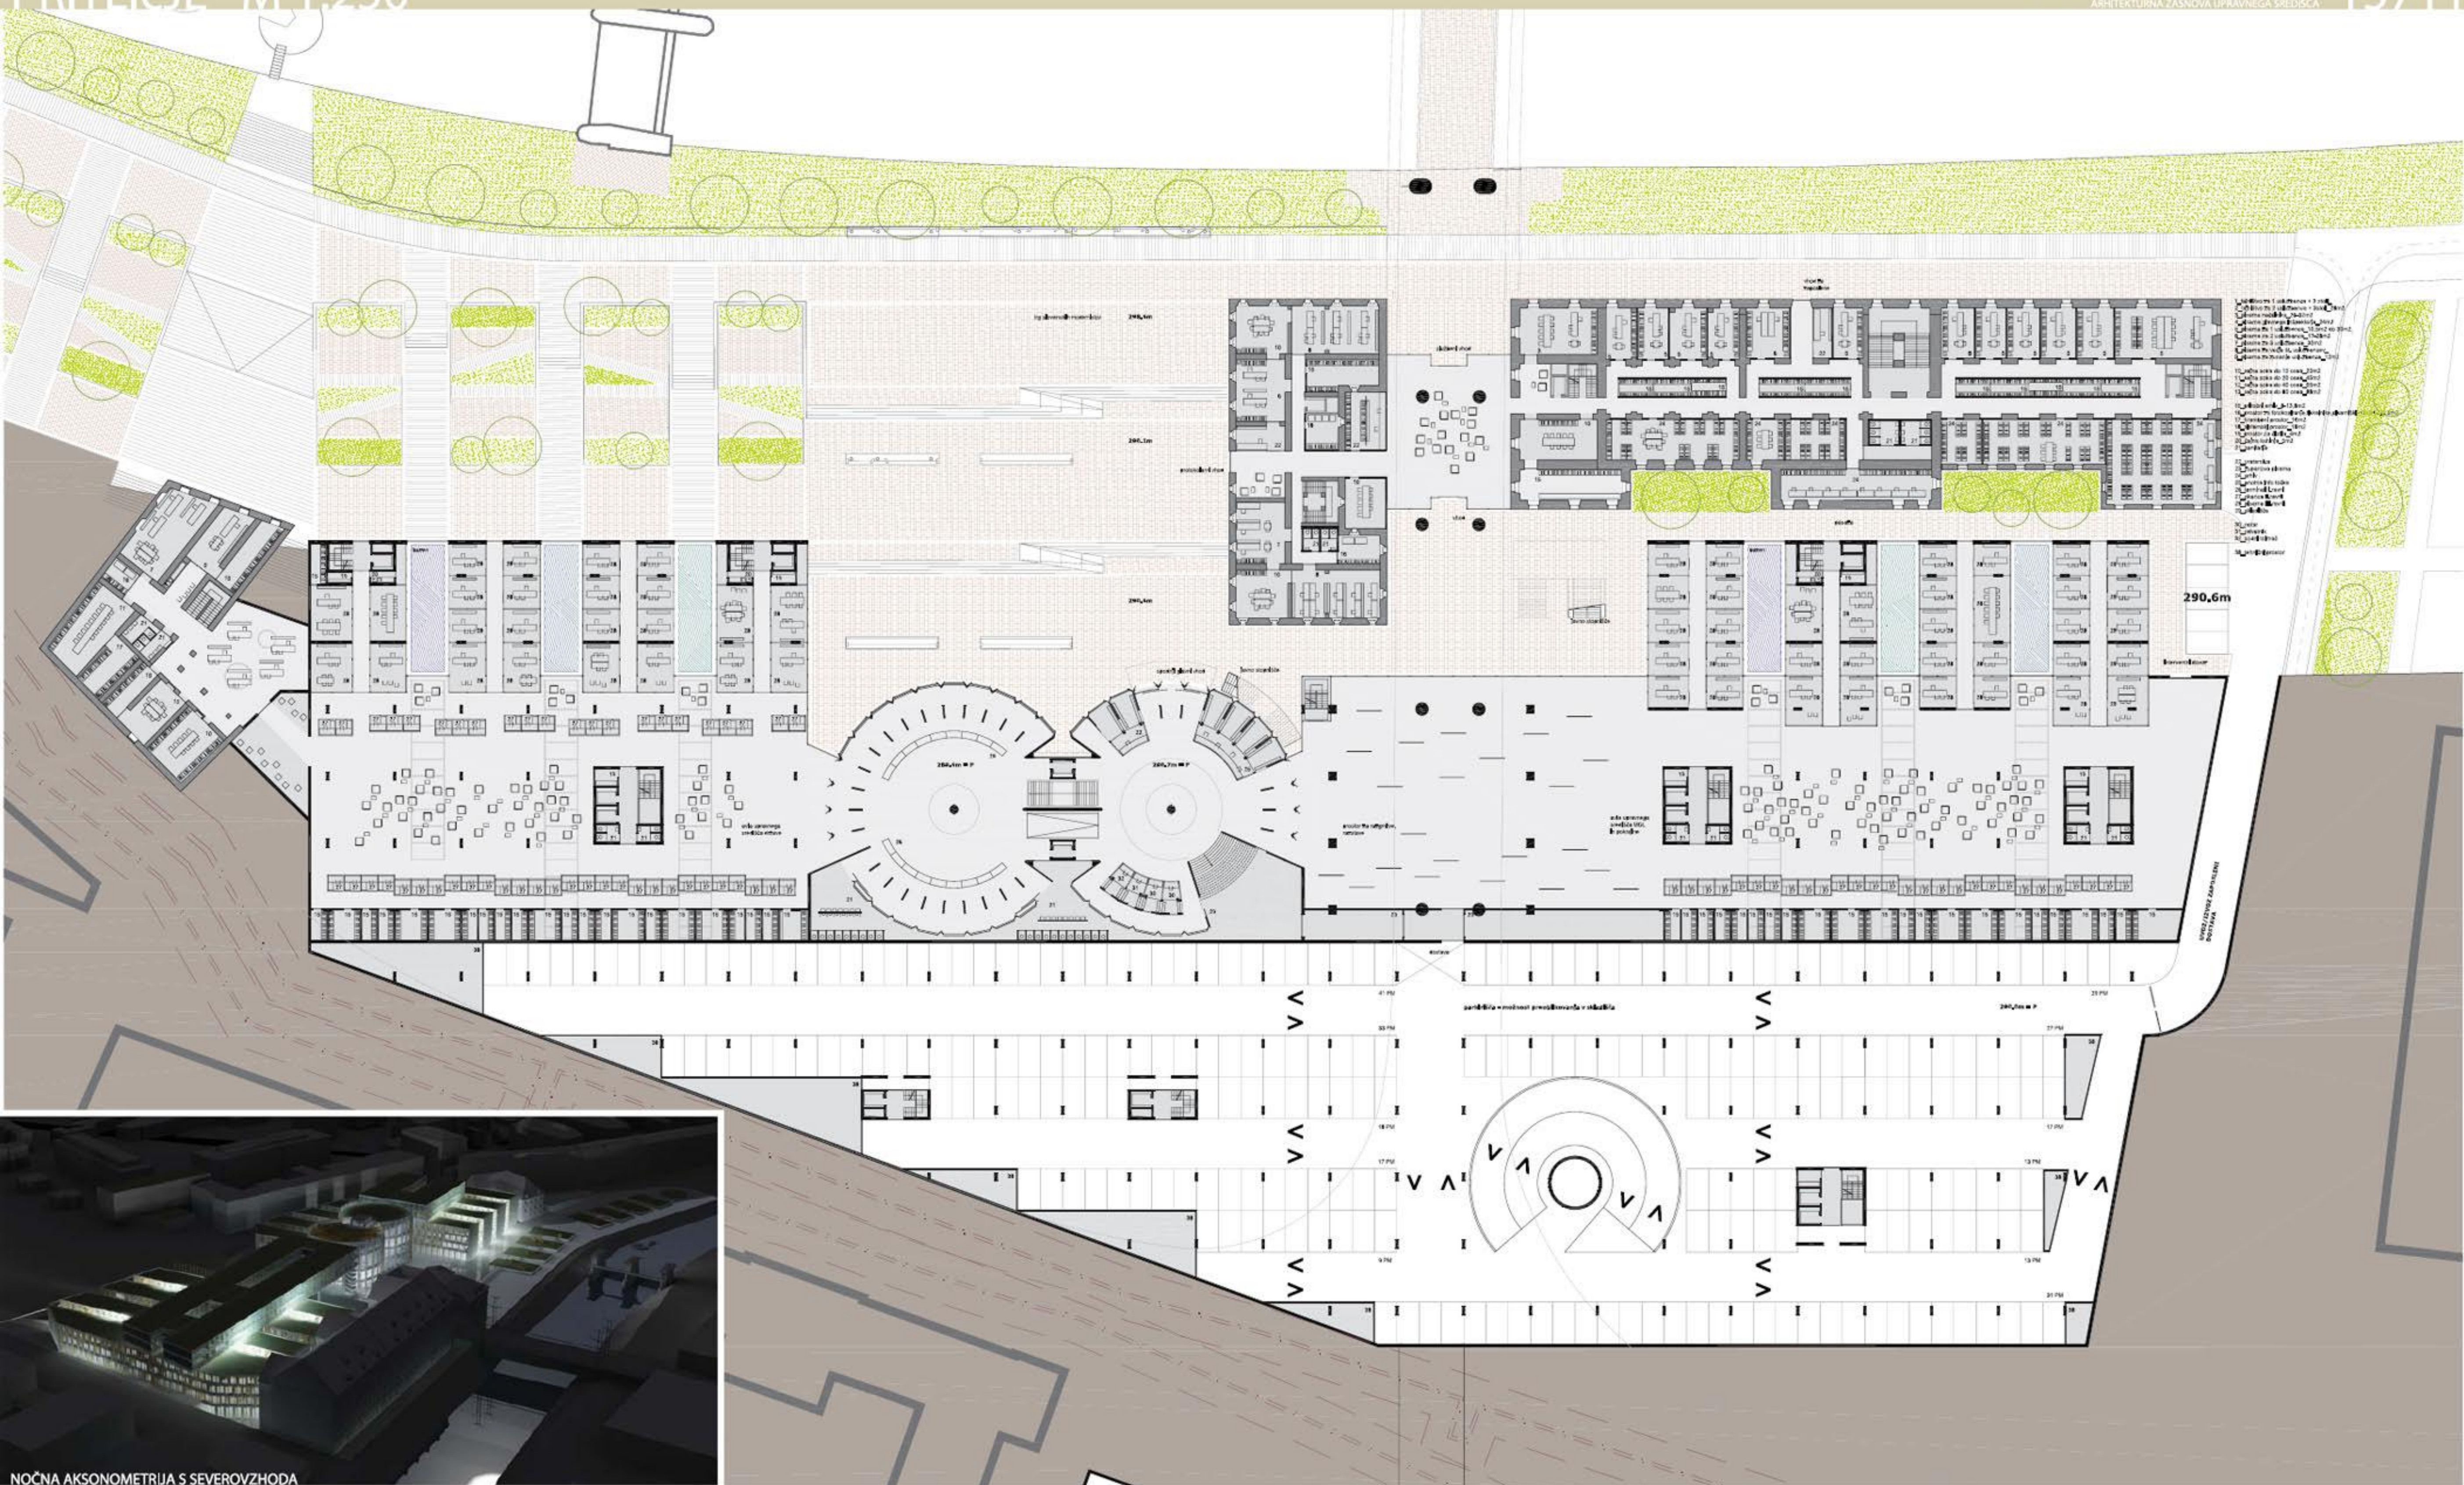


NOČNA AKSONOMETRIJA S SEVEROVZHODA

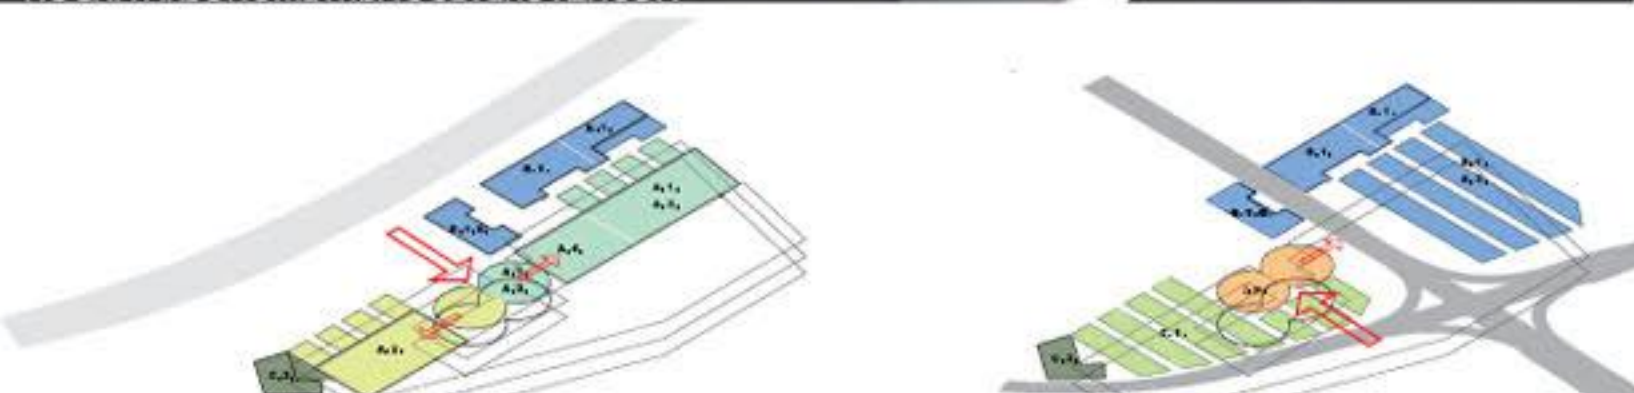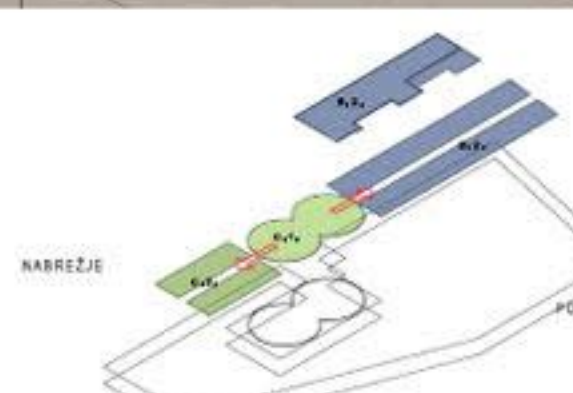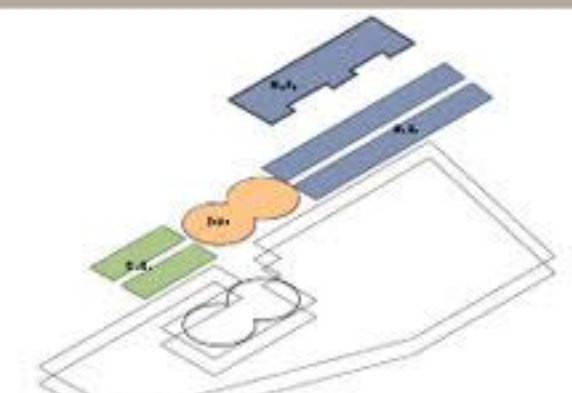
shema PRG.1.: program prilicne etaže: 11709 m²shema PRG.2.: program prvega nadstropja: 11907 m²shema PRG.3.: program drugega nadstropja: 11907 m²shema PRG.4.: program tretjega nadstropja: 9953 m²shema PRG.5.: program četrtega nadstropja: 7610 m²shema PRG.6.: program petega nadstropja: 7610 m²

- JAVNI PROGRAM.
- -u.s. države: inšpekcijske službe.
- -u.s. države: Geodetska uprava, ...
- -u.s. države: u.o. Ljubljana
- -u.s. države: avla, ...
- -u.s. MOL: avla, ...
- -u.s. MOL: službe in oddelki.
- -u.s. MOL: podjetja in zavodi.
- -u.s. POKRAJINE.

POVRŠINE SKUPAJ: 60696 m²

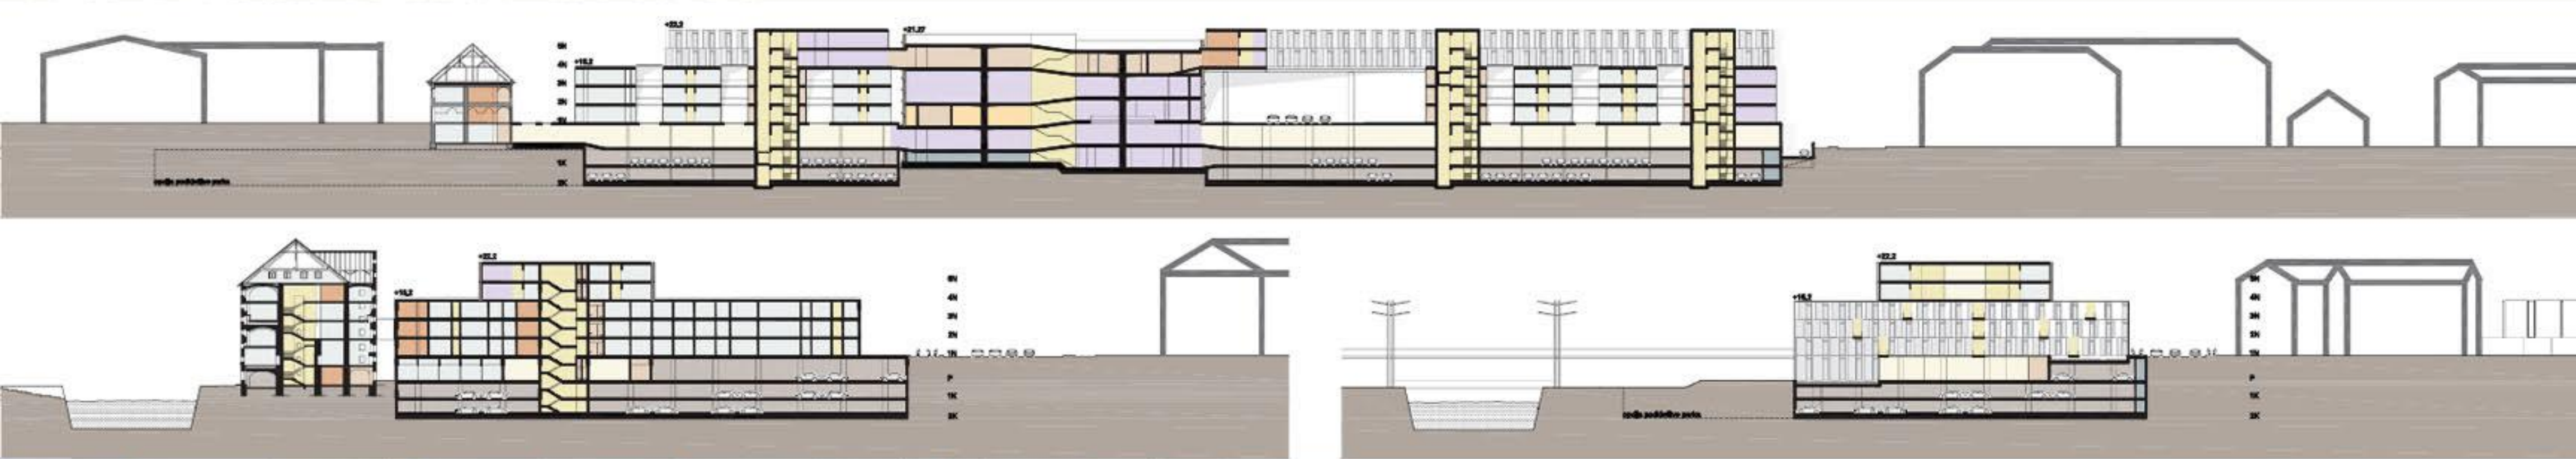



PREČNI PREREZ 1 in PREČNI PREREZ 2 M 1:500

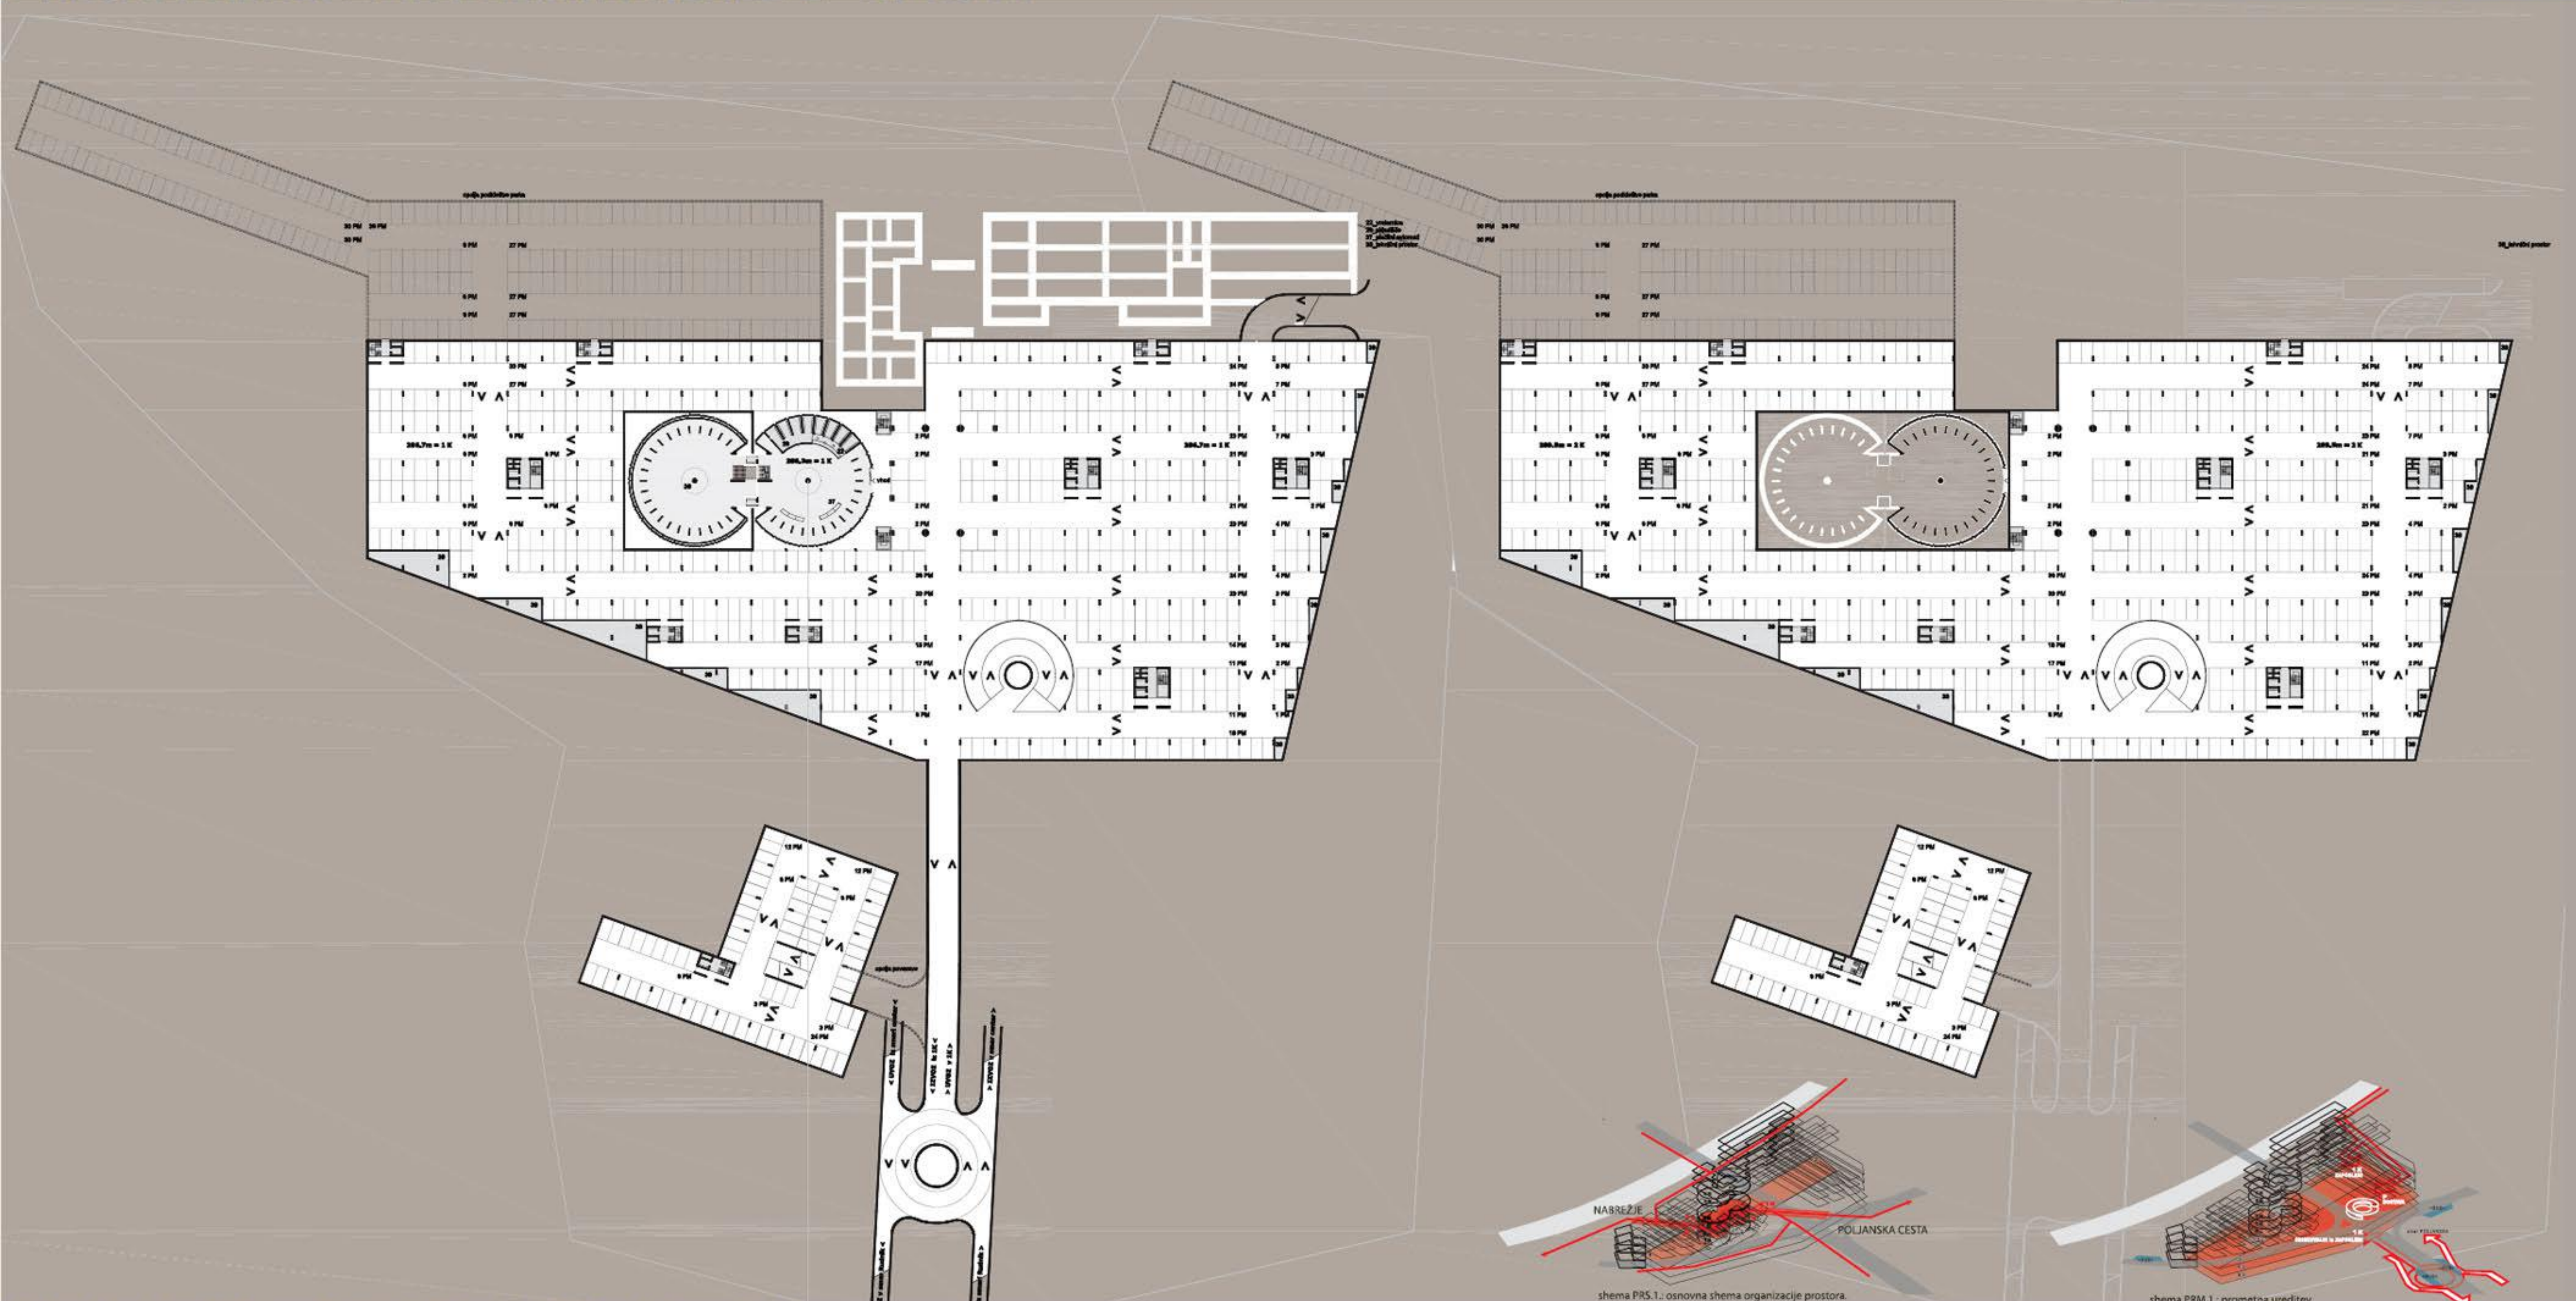


PRVA KLET in DRUGA KLET M 1:500

OSNOVNI PROSTORSKI KONCEPT IN SCHEMA UREJANJA PROMETA.

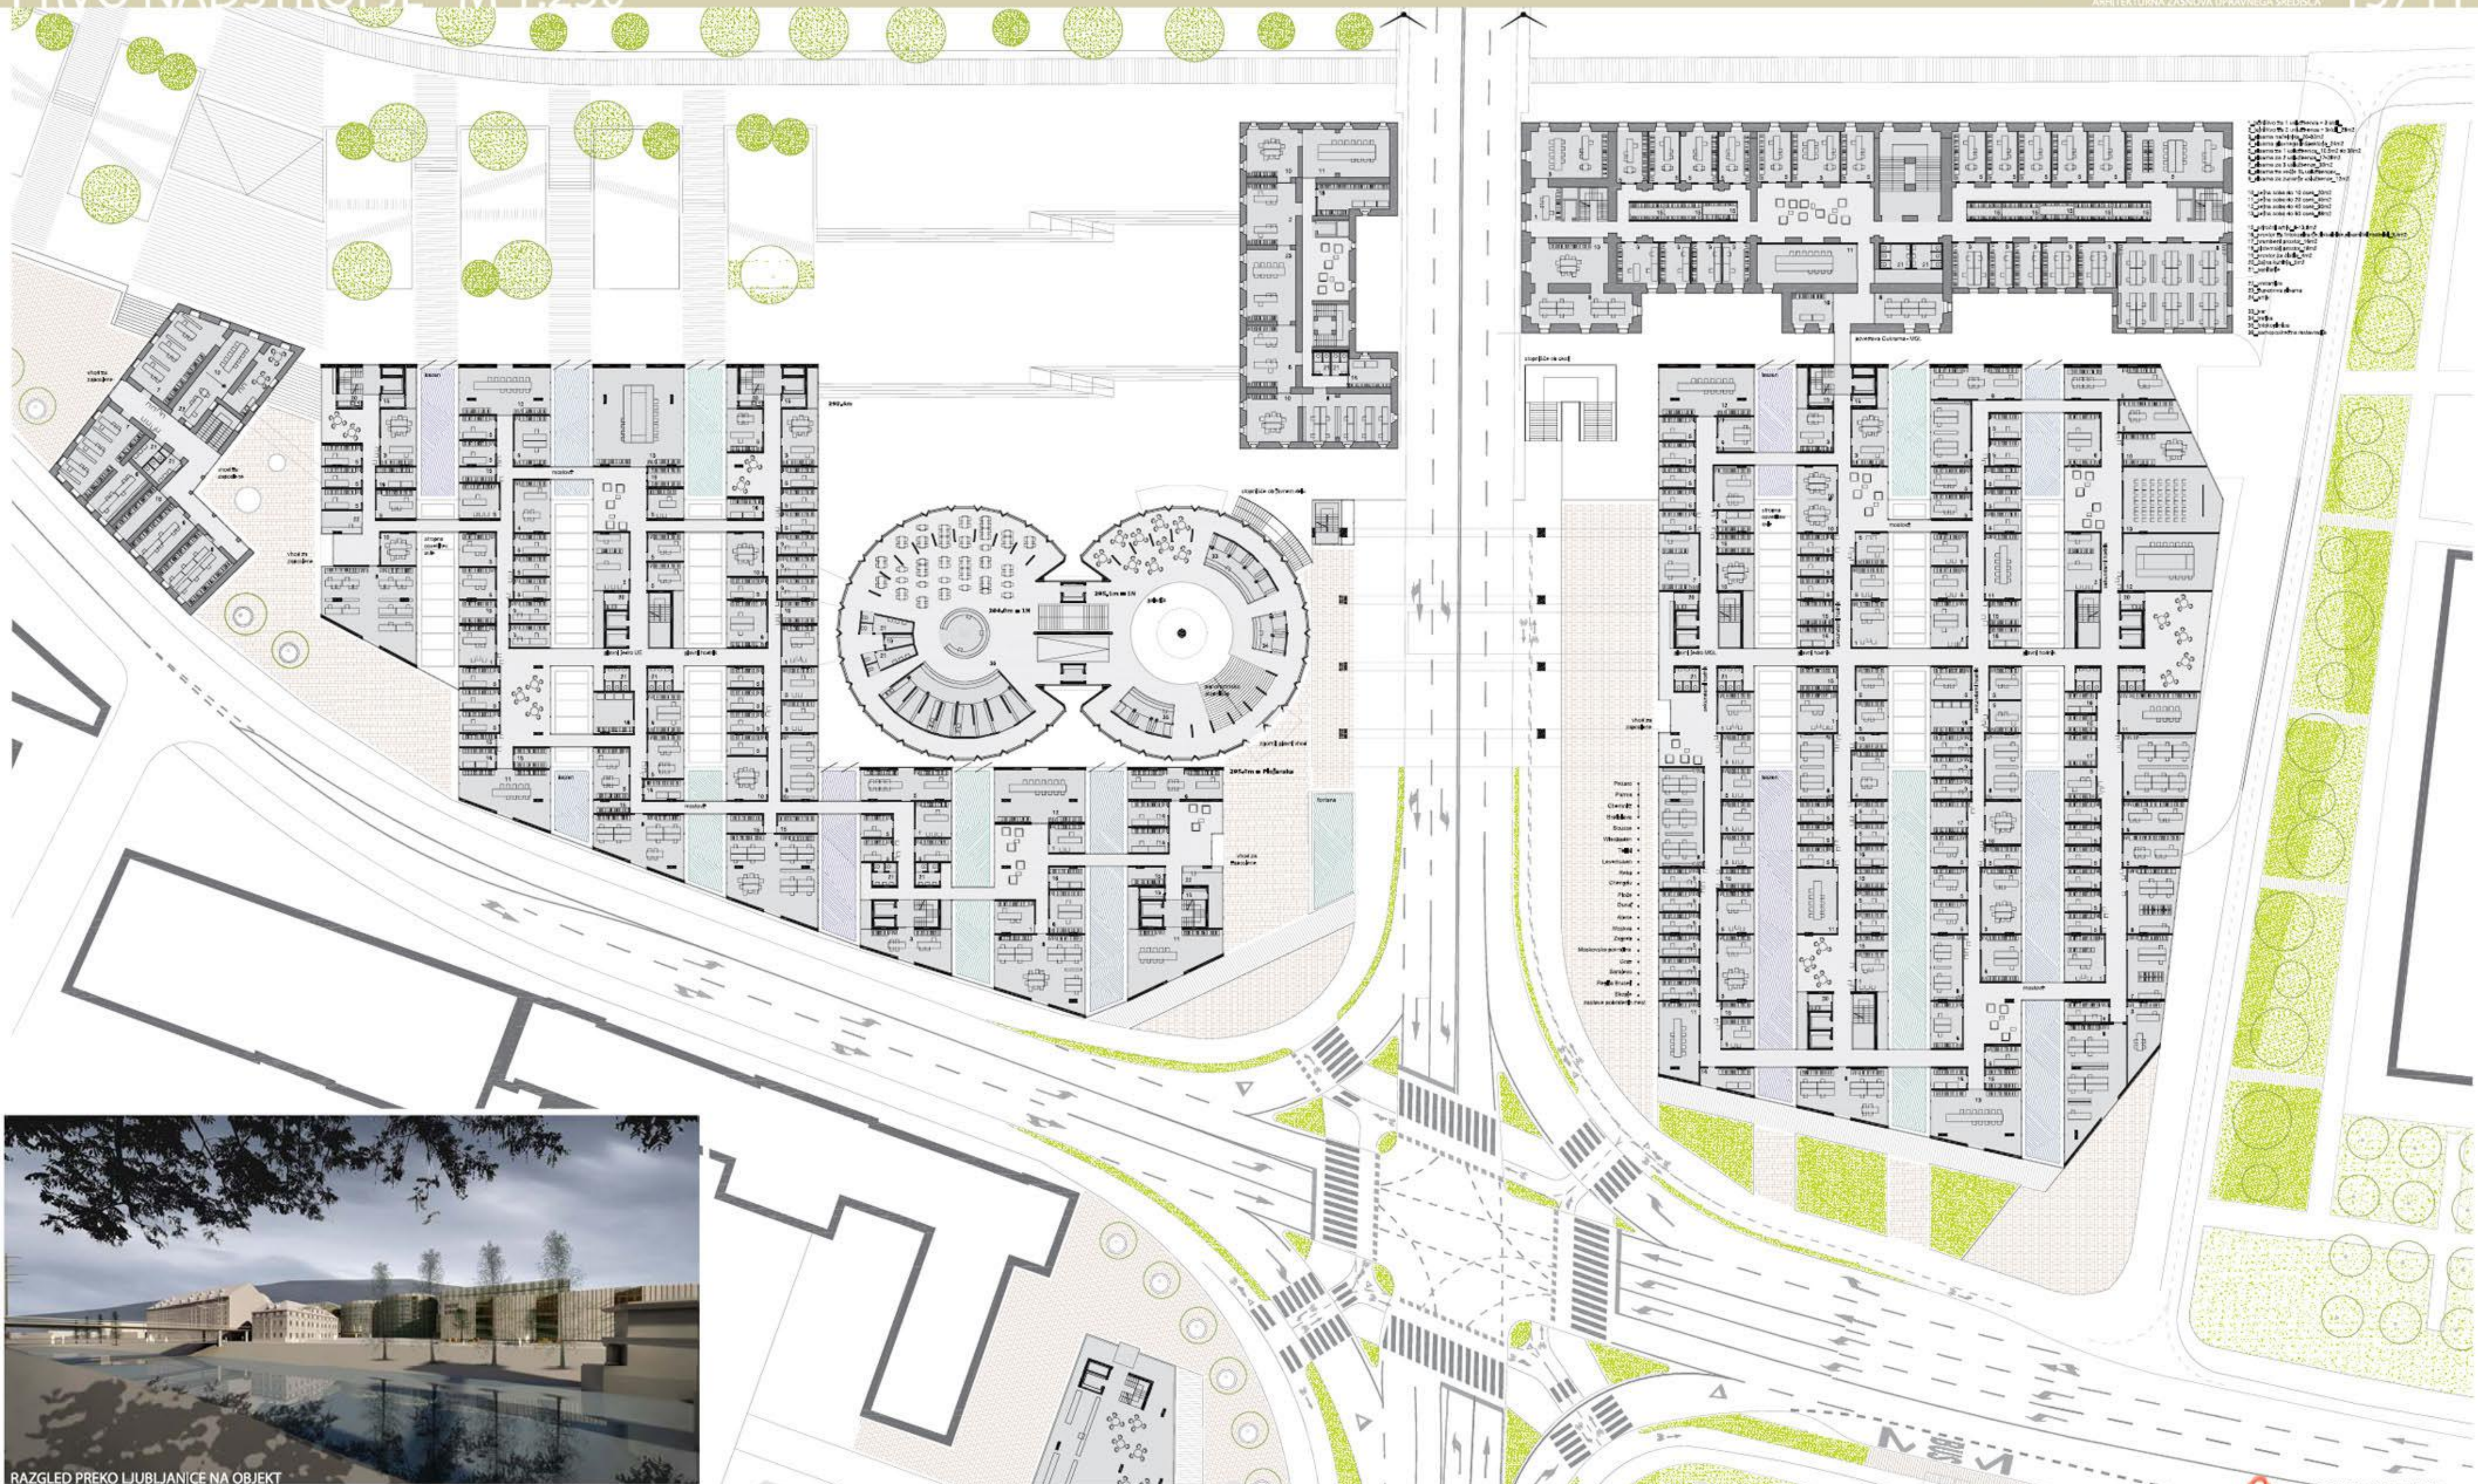


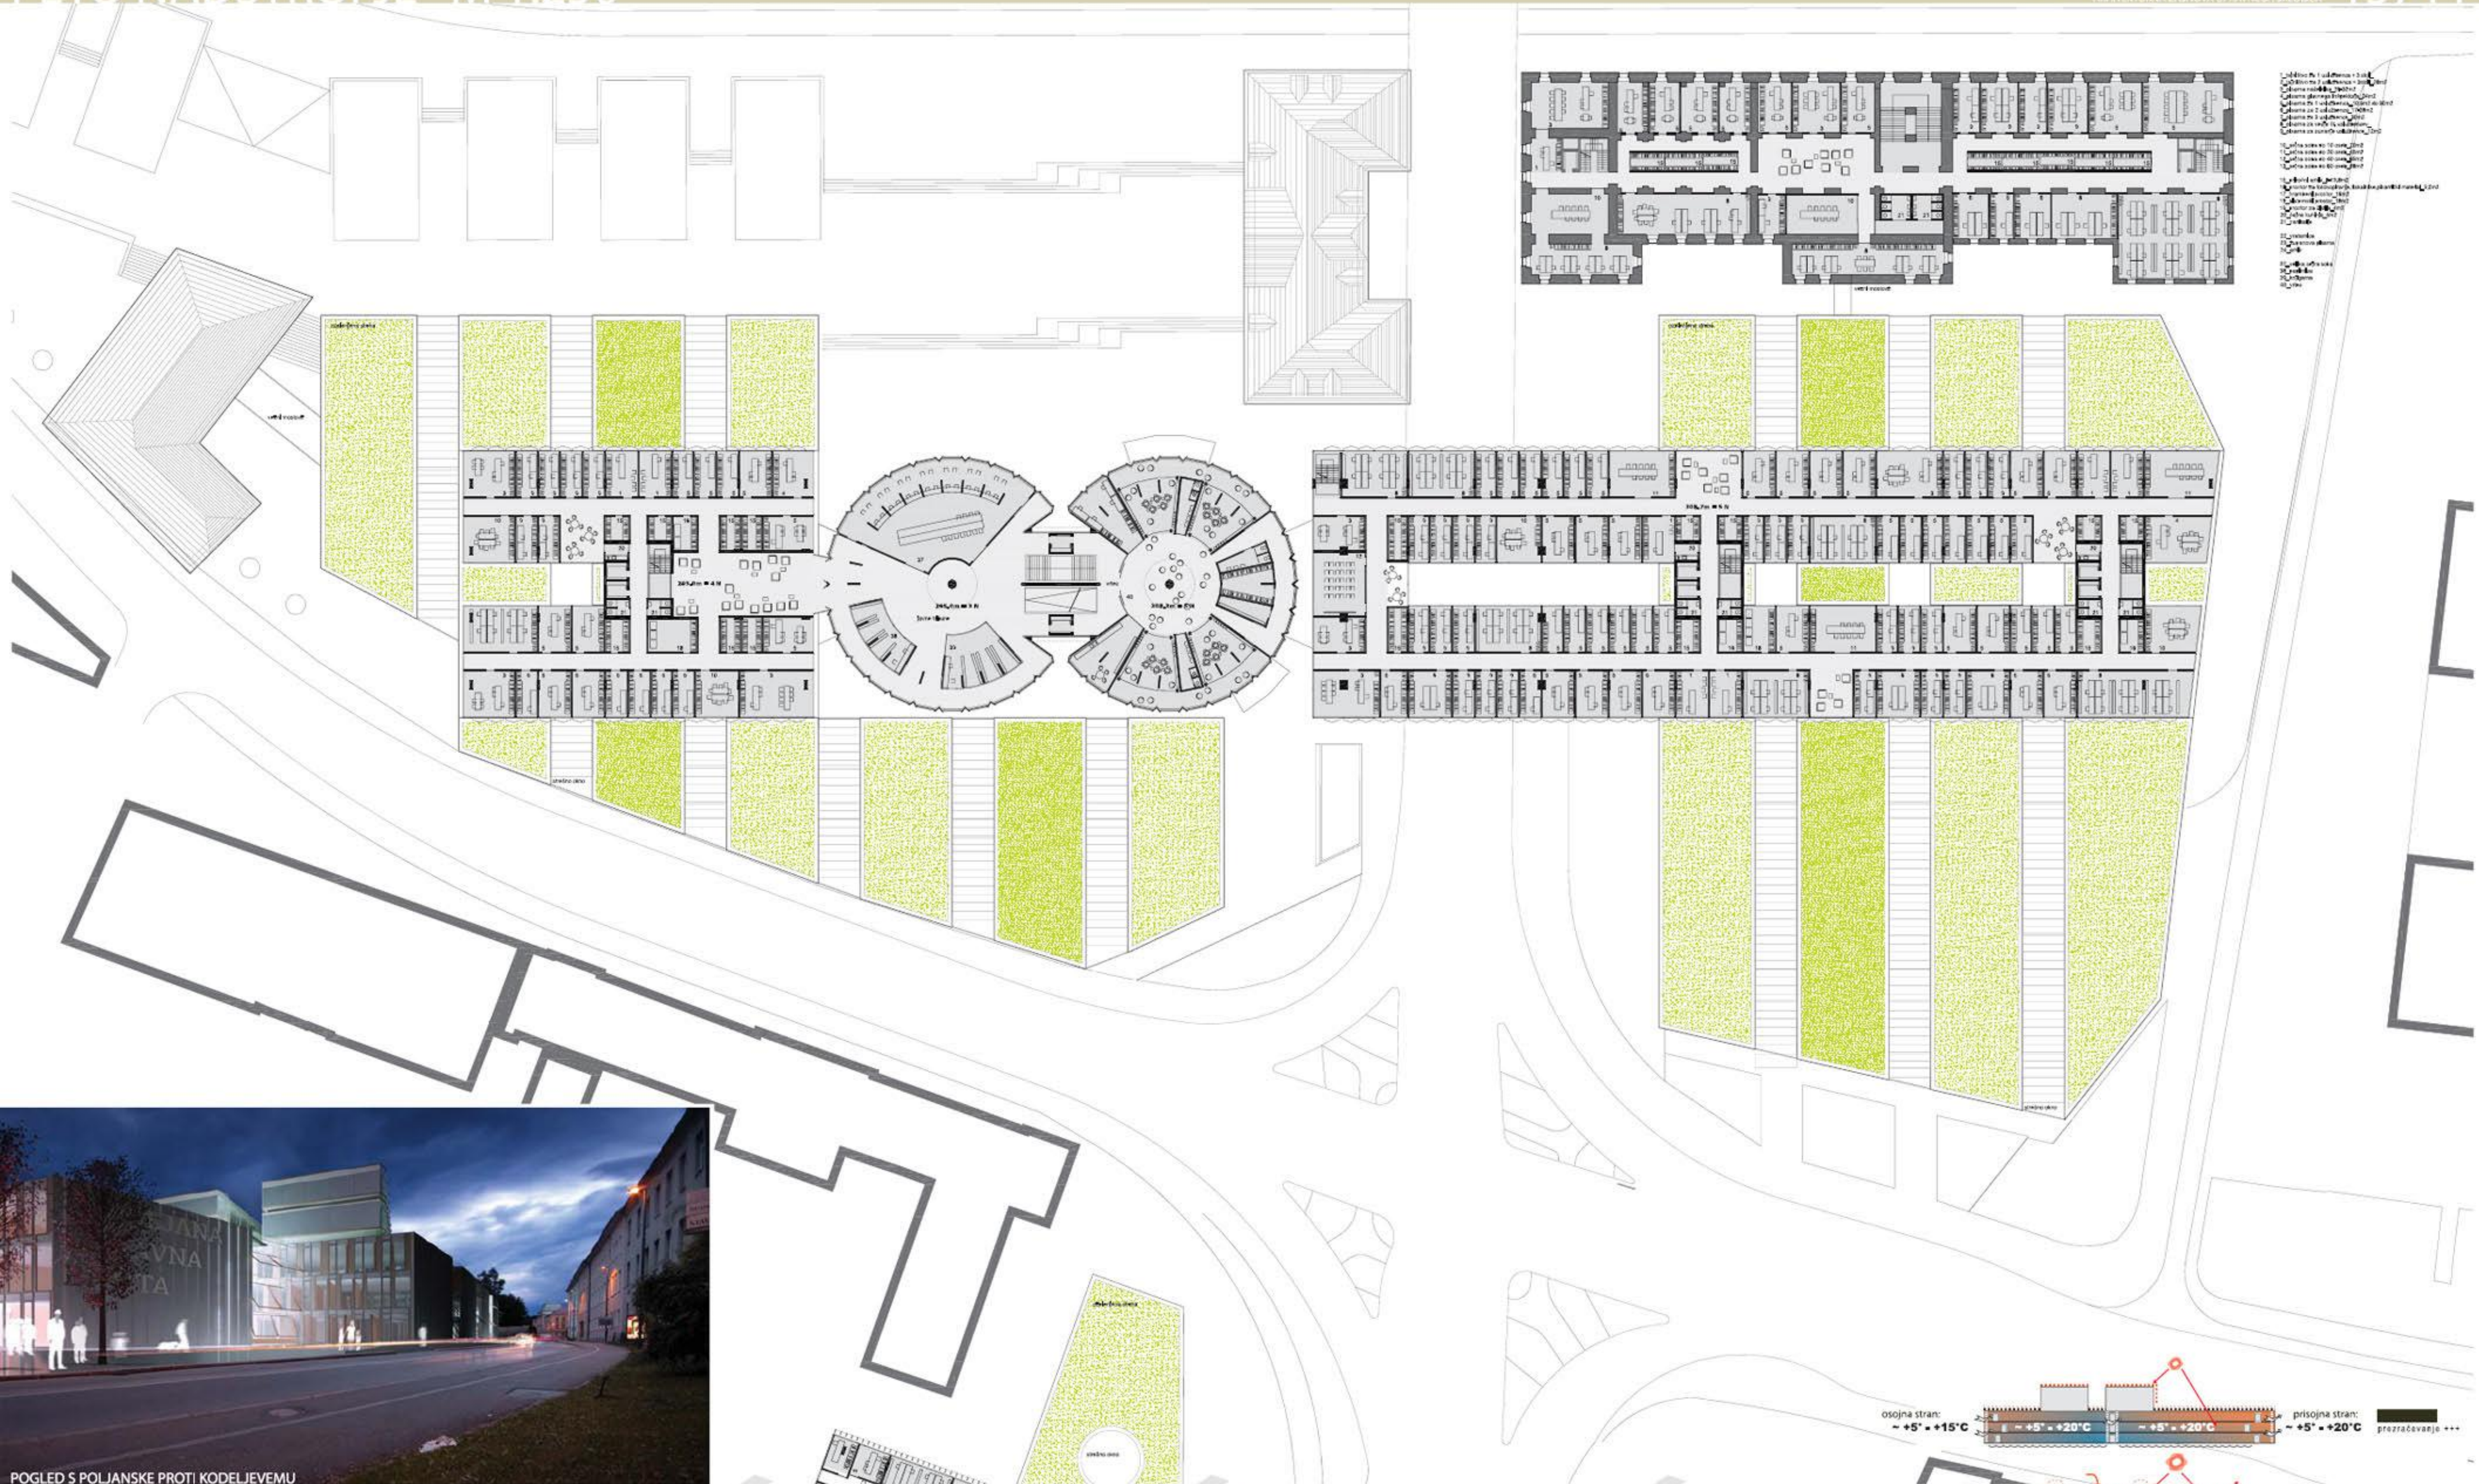


POGLAD S POLJANSKE PROTI KODELJEVEMU

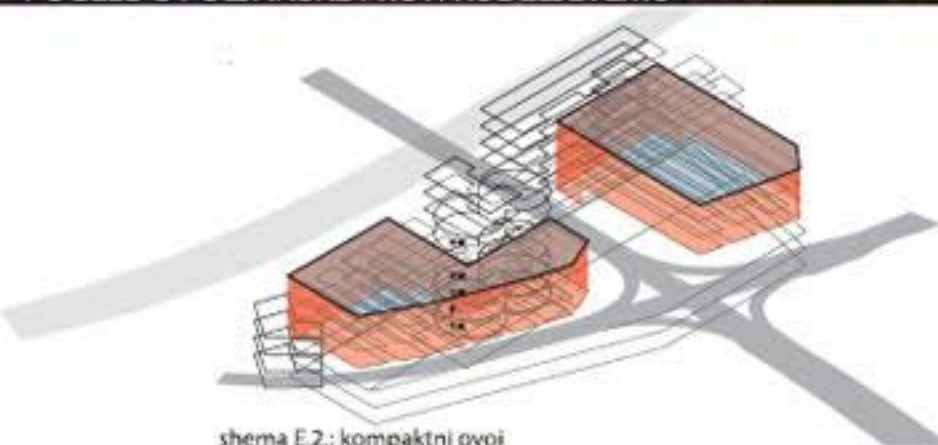


schema E.2.: kompaktni ovoj

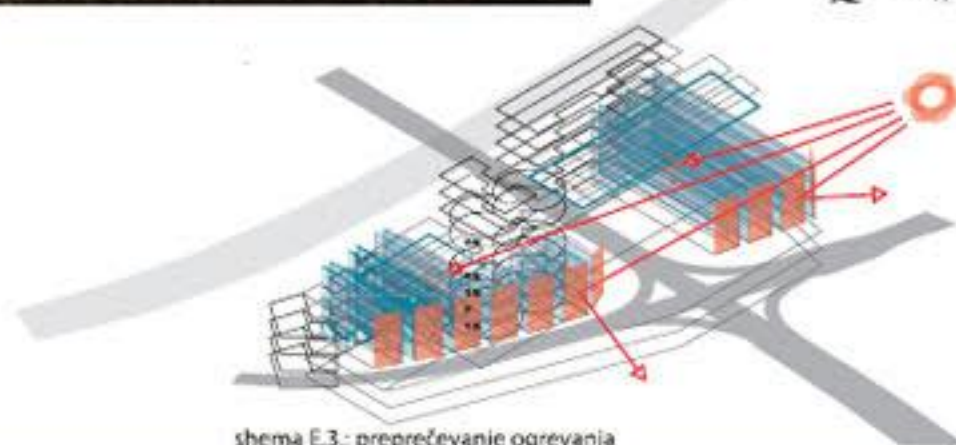


schema E.3.: preprečevanje ogrevanja

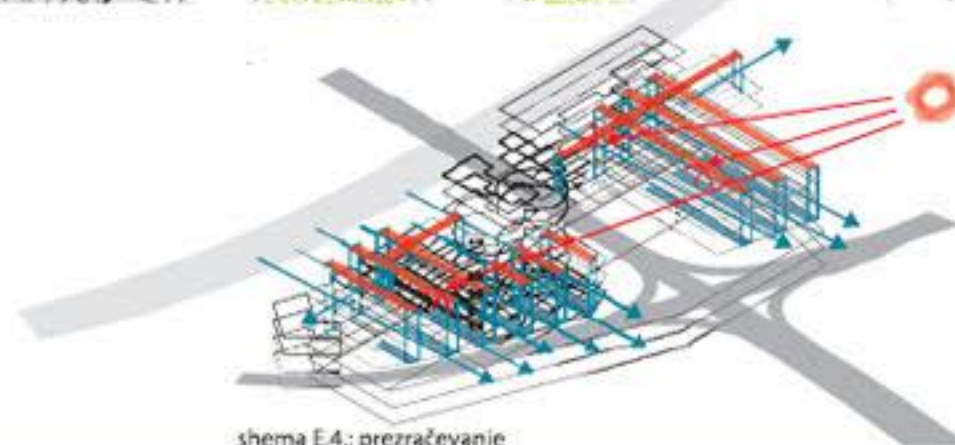

schema E.4.: prežračevanje

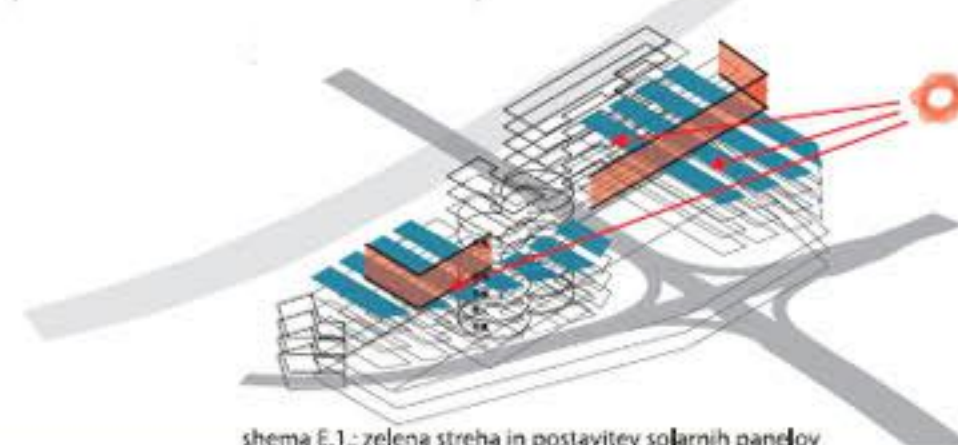

schema E.1.: zelena streha in postavitve solarnih panelov

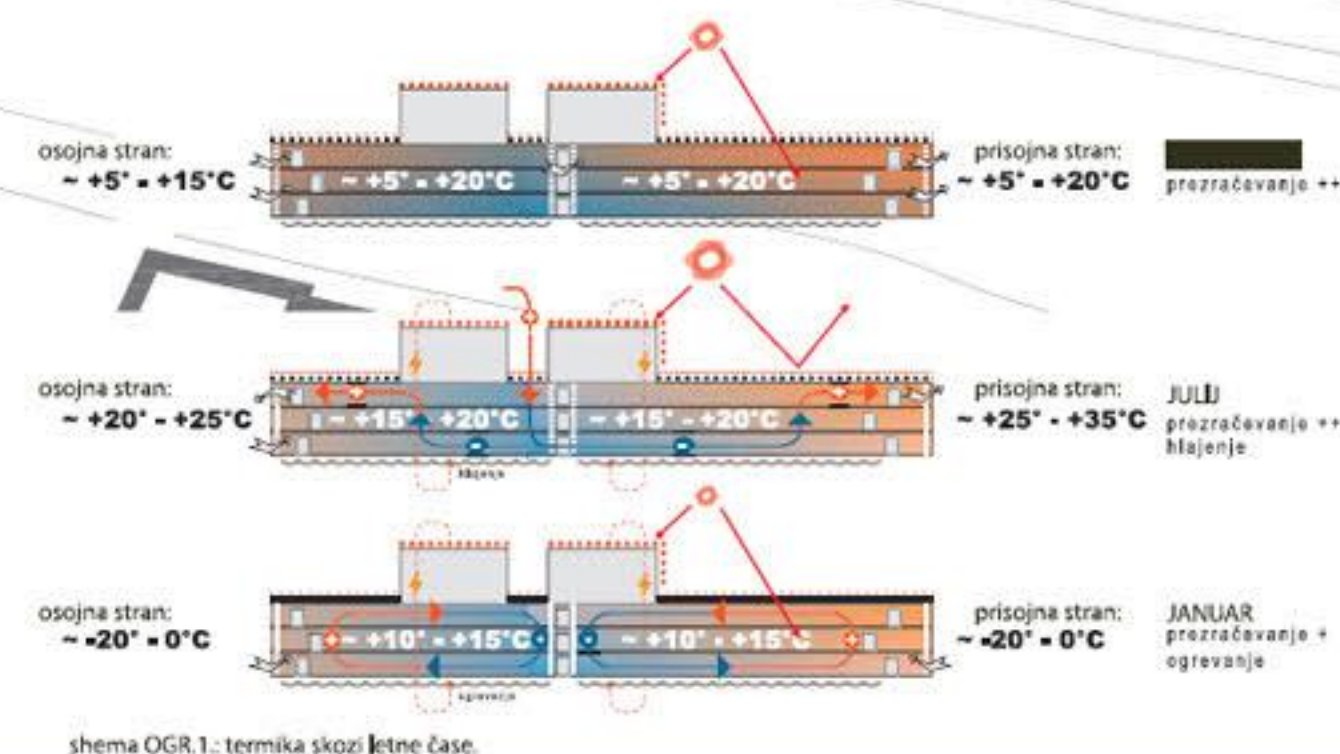

RAZGLED Z MOSTU PROTI OBJEKTU



POGLED S POLJANSKE PROTI CENTRU MESTA

POGLED PREKO PARKA K OBJEKTU



RAZGLED Z NOVEGA MOSTU

UREDITEV PARKA SLOVENSКИH MODERNISTOV



POGLED V ATRIJ