





PREDPISAN POGLED I IZ AMBROŽEVEGA TRGA



POGLED NA POLJANSKO CESTO

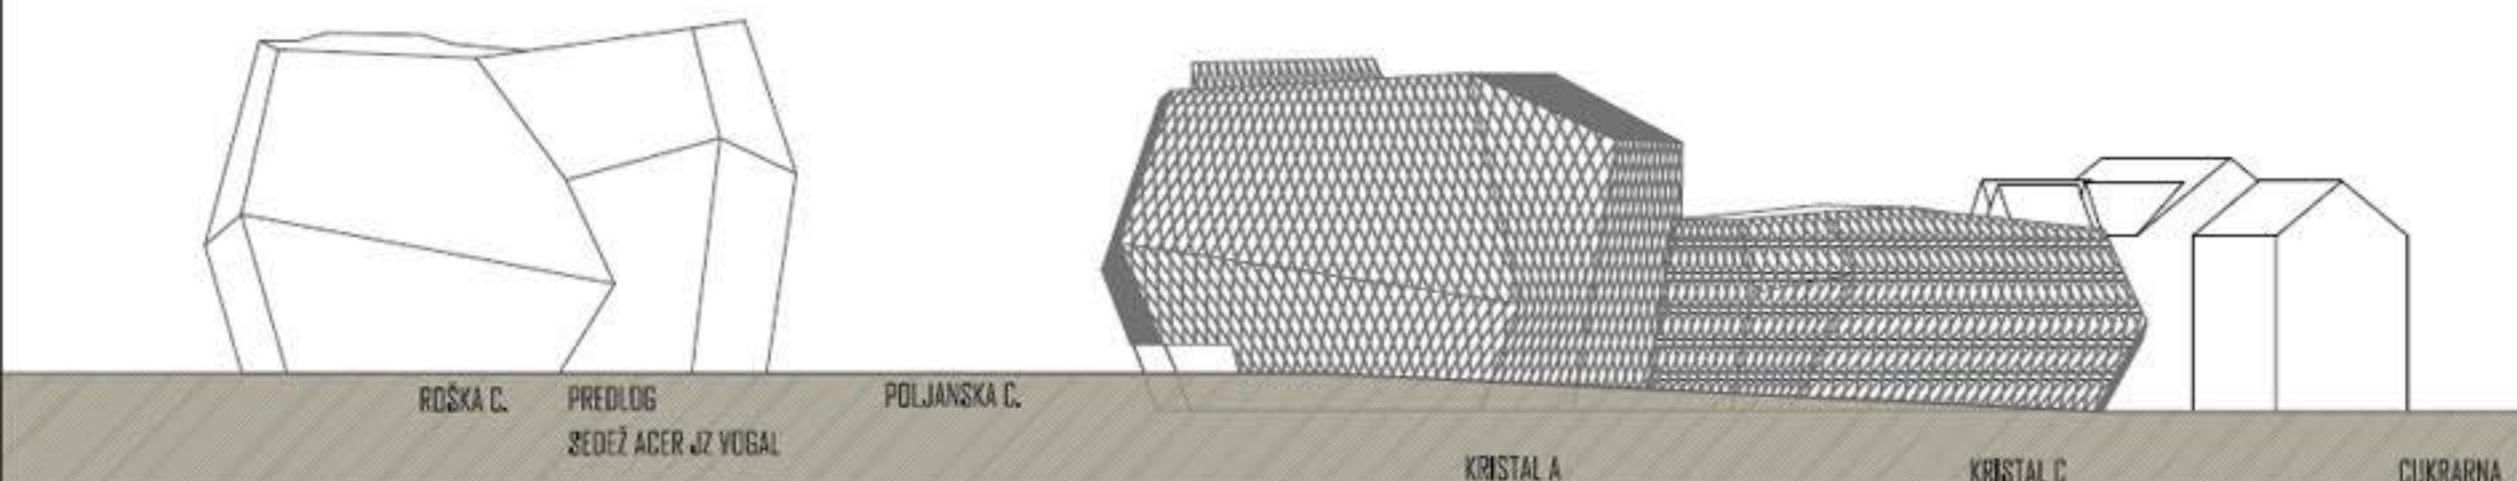

FASADE IZ VZHODA

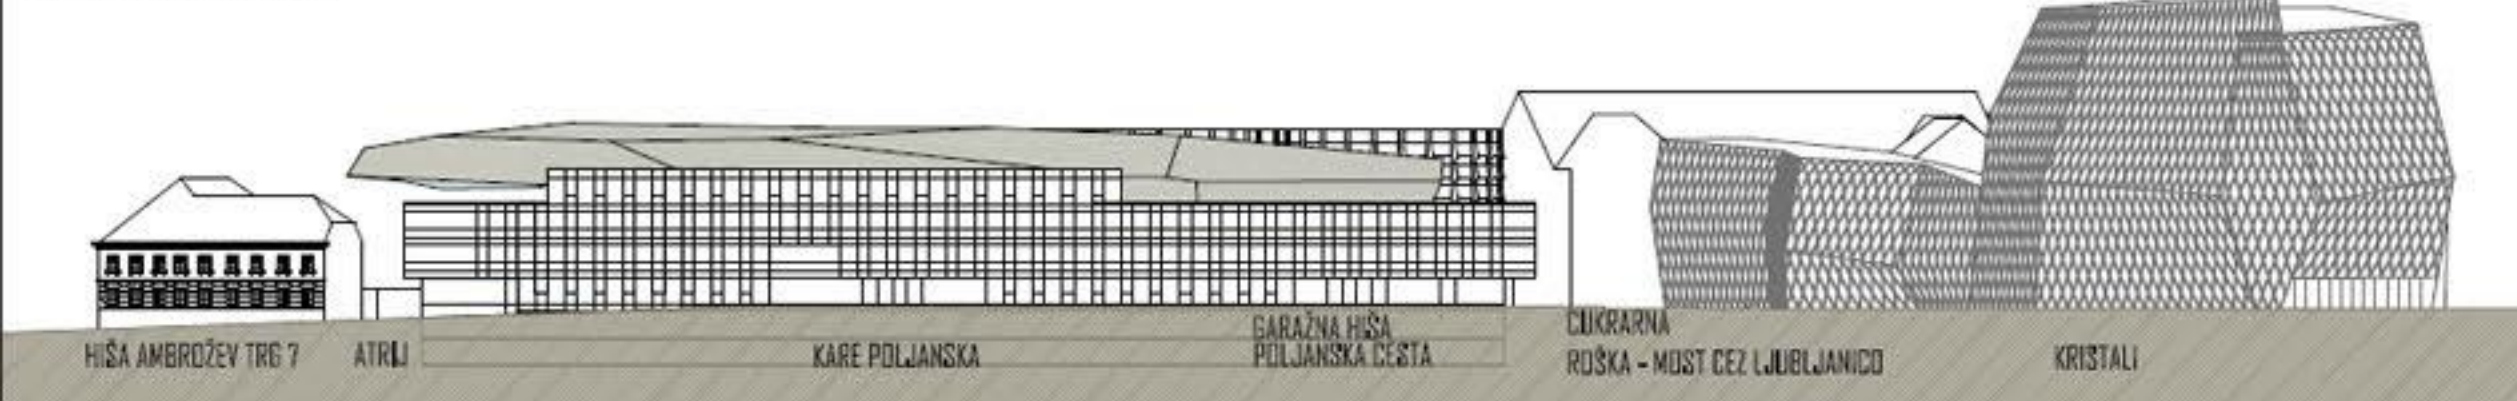









FASADE IZ JUGA

FASADE S PREREZOM C-C IZ ZAHODA



C.	UPRAVNO SREDIŠČE DRŽAVE	13.099	17.272		
C.1	UPRAVNA ENOTA LJUBLJANA	8.364	10.776	OBSEK POLJANSKA	
C.1.1	DEI (ORGANIZACIJSKA ENOTA 1)	150	210	OBSEK POLJANSKA	POL.5
C.1.2	DEI2	540	760	OBSEK POLJANSKA	POL.6
C.1.3	DEI3	755	1.000	OBSEK POLJANSKA	POL.5
C.1.4	DEI4	115	160	OBSEK POLJANSKA	POL.5
C.1.5	DEI5	410	560	OBSEK POLJANSKA	POL.4
C.1.6	DEI6	2.335	3.285	OBSEK POLJANSKA	POL.4
C.1.7	DEI7	320	405	OBSEK POLJANSKA	POL.3
C.1.8	SKUPNI PROSTORI (brez dvoran, ki so predvideni za skupni uporabo)	3.730	4.234	OBSEK POLJANSKA	POL.4

C.2	INŠPEKCIJSKE SLUŽBE RS	2.200	2.745	OBSEK POLJANSKA	
C.2.1	TRŽNI INŠPEKTORAT RS (TRIS)	410	575	OBSEK POLJANSKA	POL.5
C.2.2	VETERINARSKA UPRAVA RS (VURS)	270	340	OBSEK POLJANSKA	POL.3 + POL.2
C.2.3	INŠPEKTORAT RS ZA ZARNIŠTVARSTVO, ŽIVILSKOVARSTVO IN IRANNO (IRKZ)	335	390	OBSEK POLJANSKA	POL.6
C.2.4	ZDRAVSTVENI INŠPEKTORAT RS (ZDRS)	340	400	OBSEK POLJANSKA	POL.5
C.2.5	INŠPEKTORAT RS ZA OKOLJE IN PROSTOR (OROP)	0	0	OBSEK POLJANSKA	POL.5
C.2.6	INŠPEKTORAT RS ZA DELO (IRSD)	475	600	OBSEK POLJANSKA	POL.3
C.2.7	INŠPEKTORAT RS ZA DELO (IRSD)	70	90	OBSEK POLJANSKA	POL.3
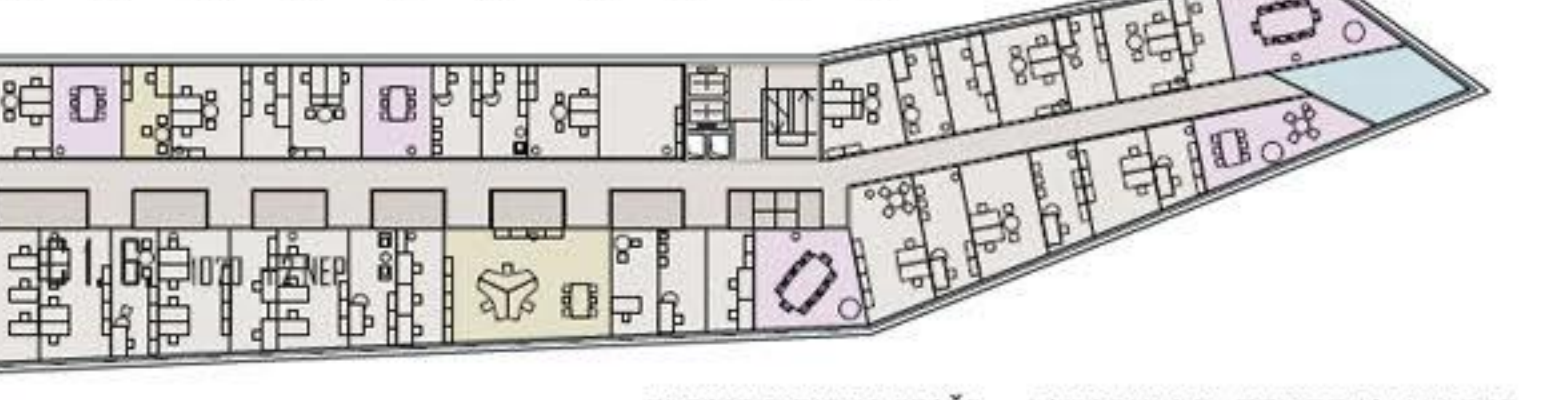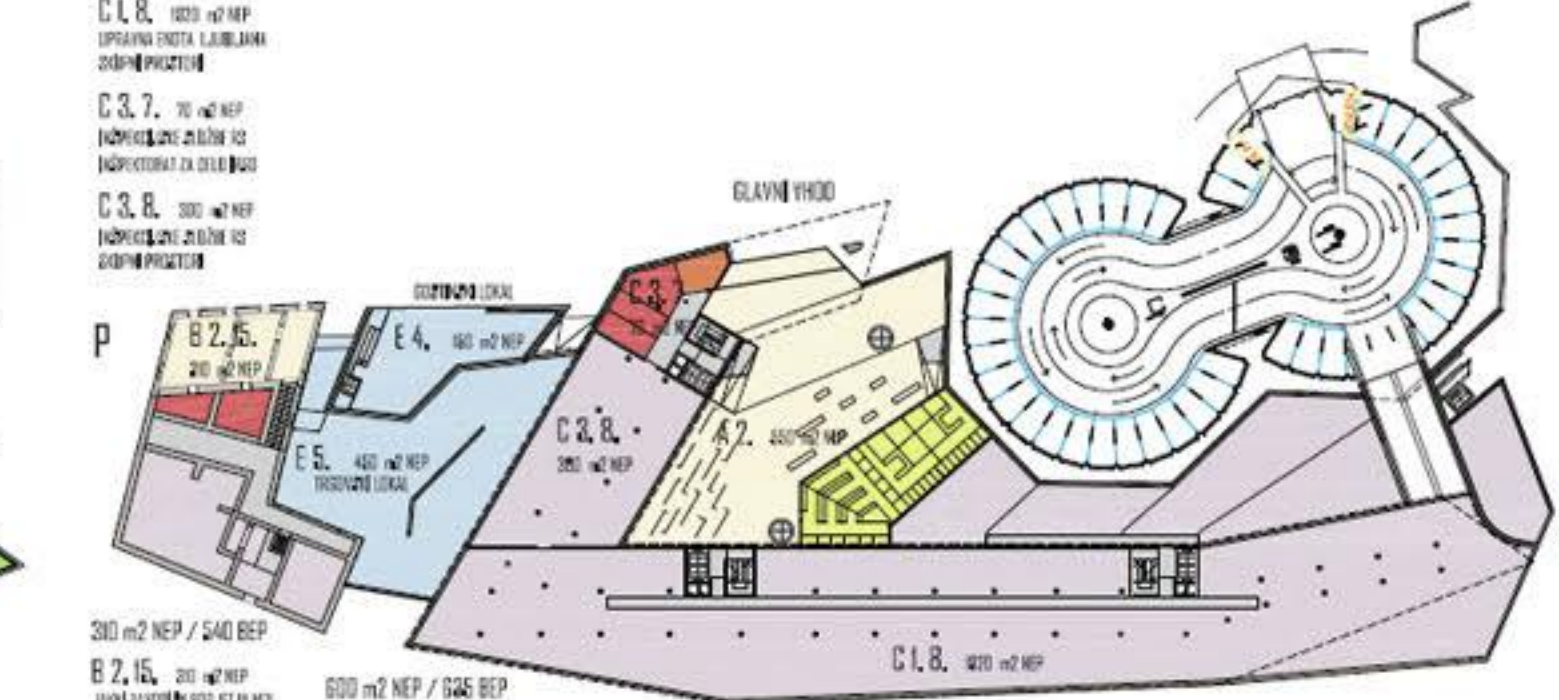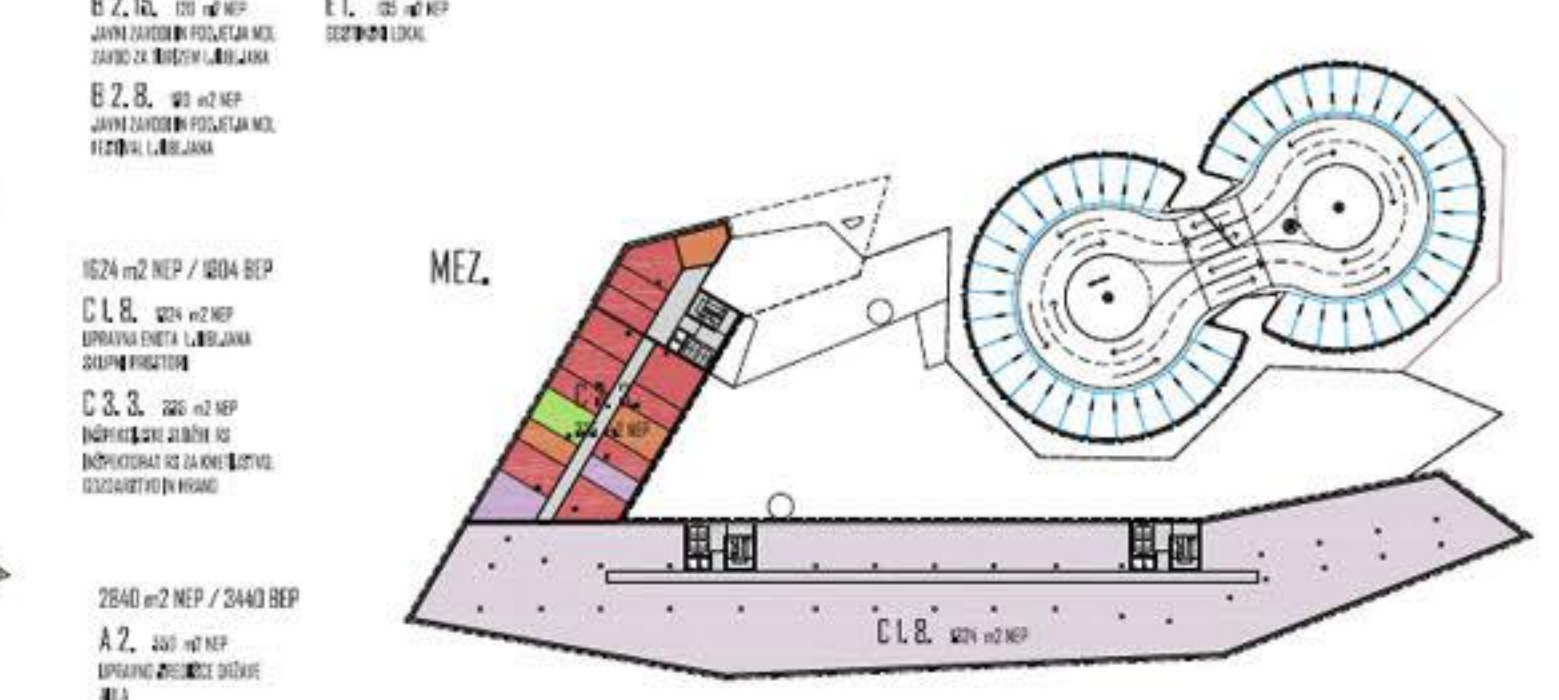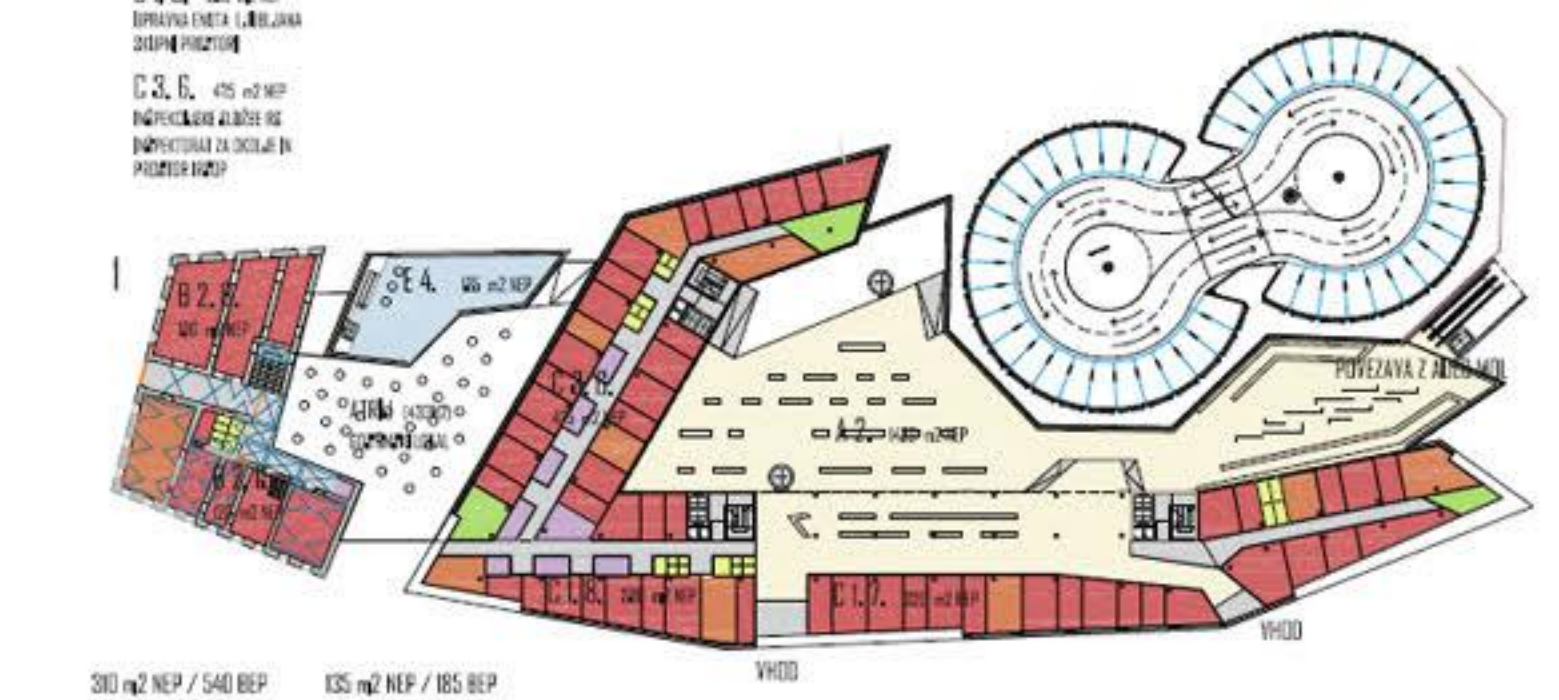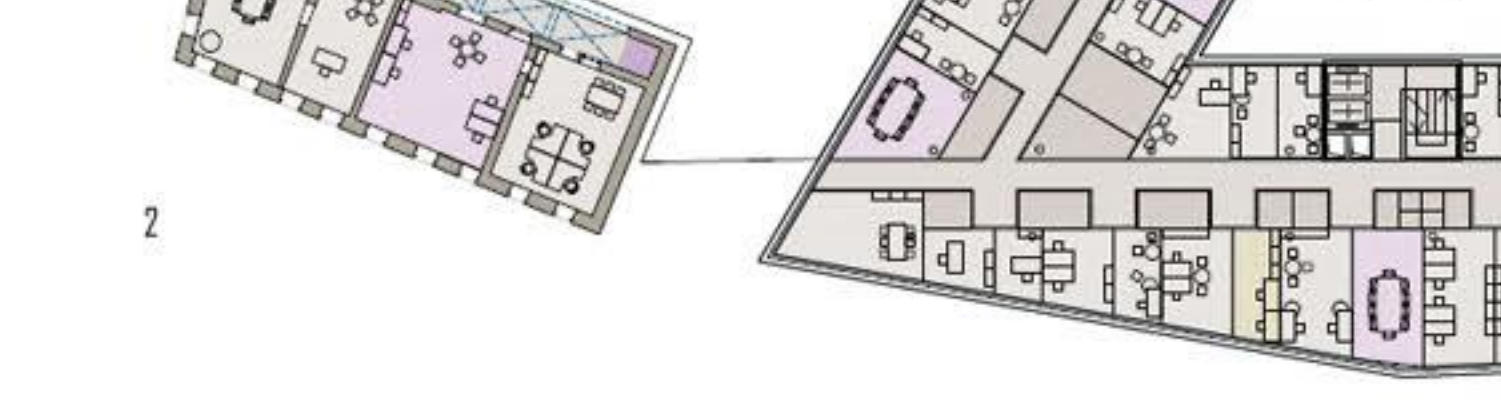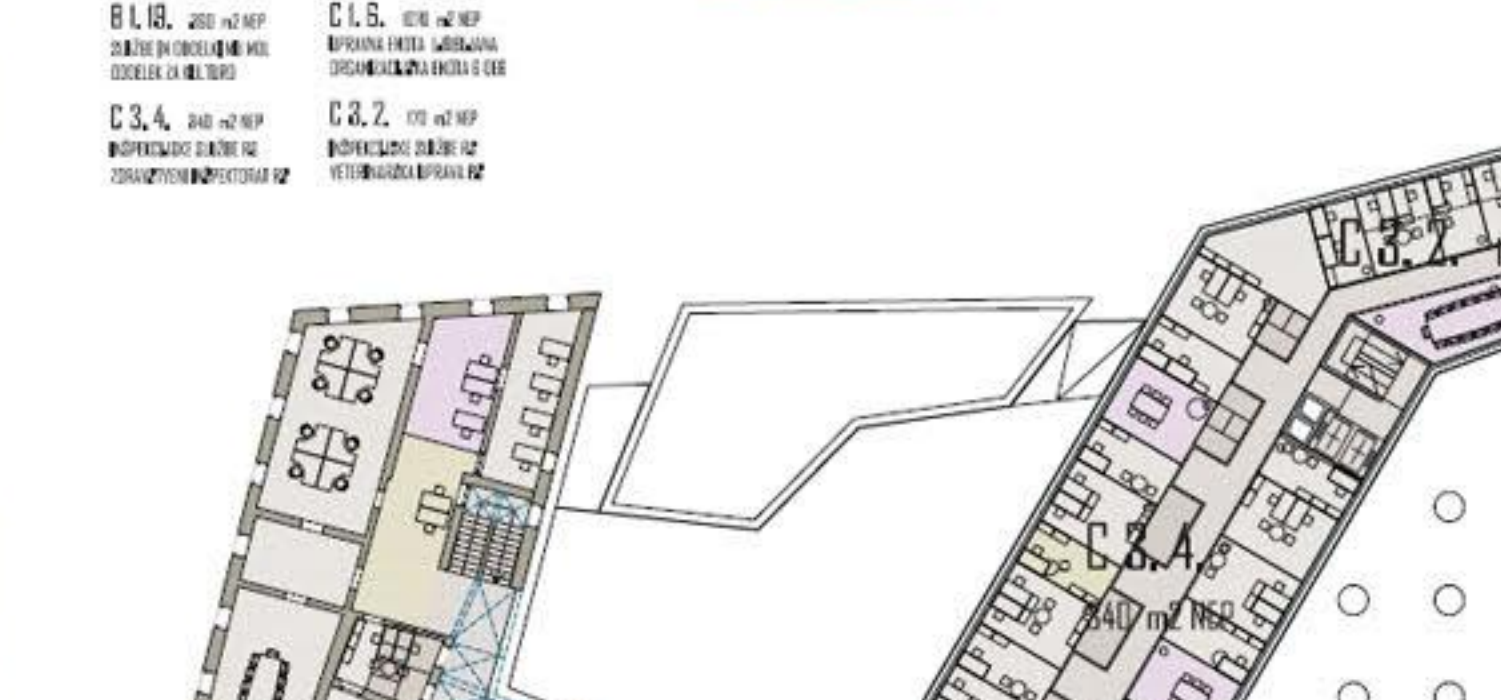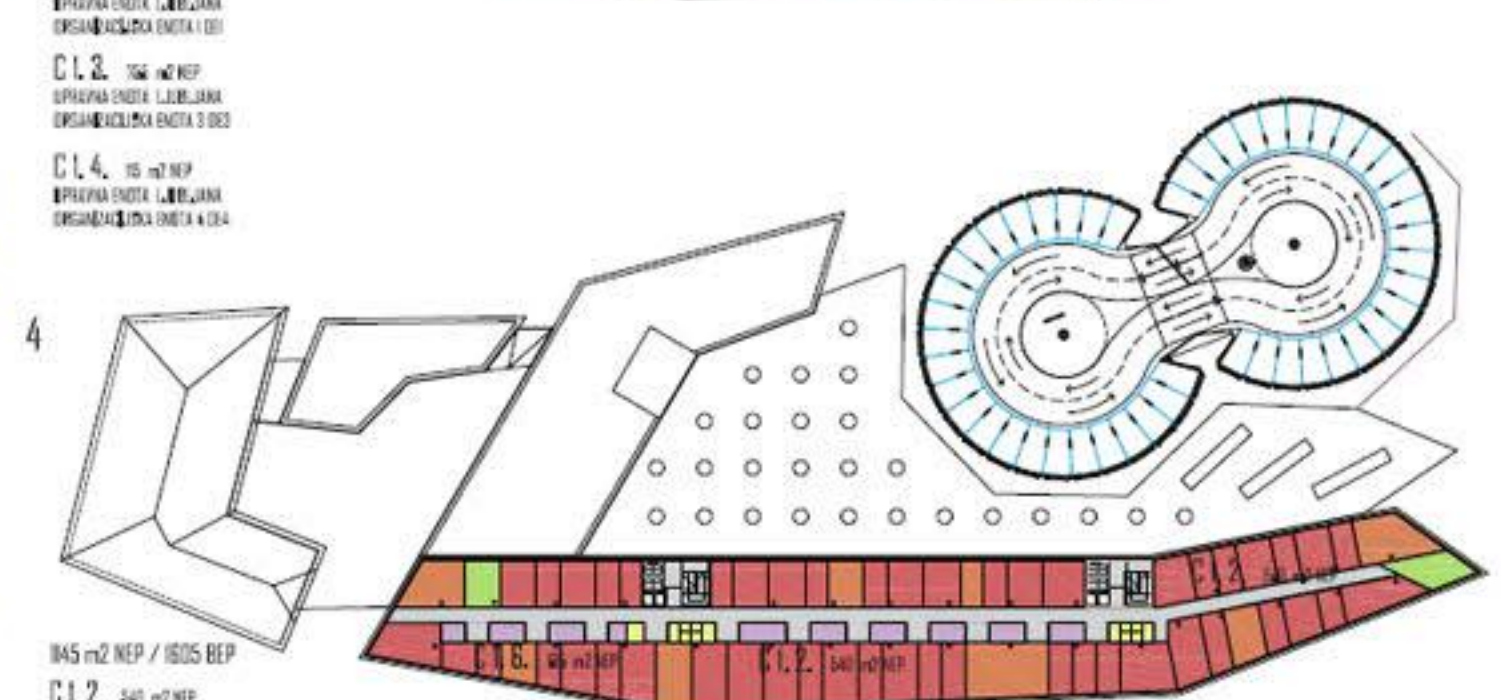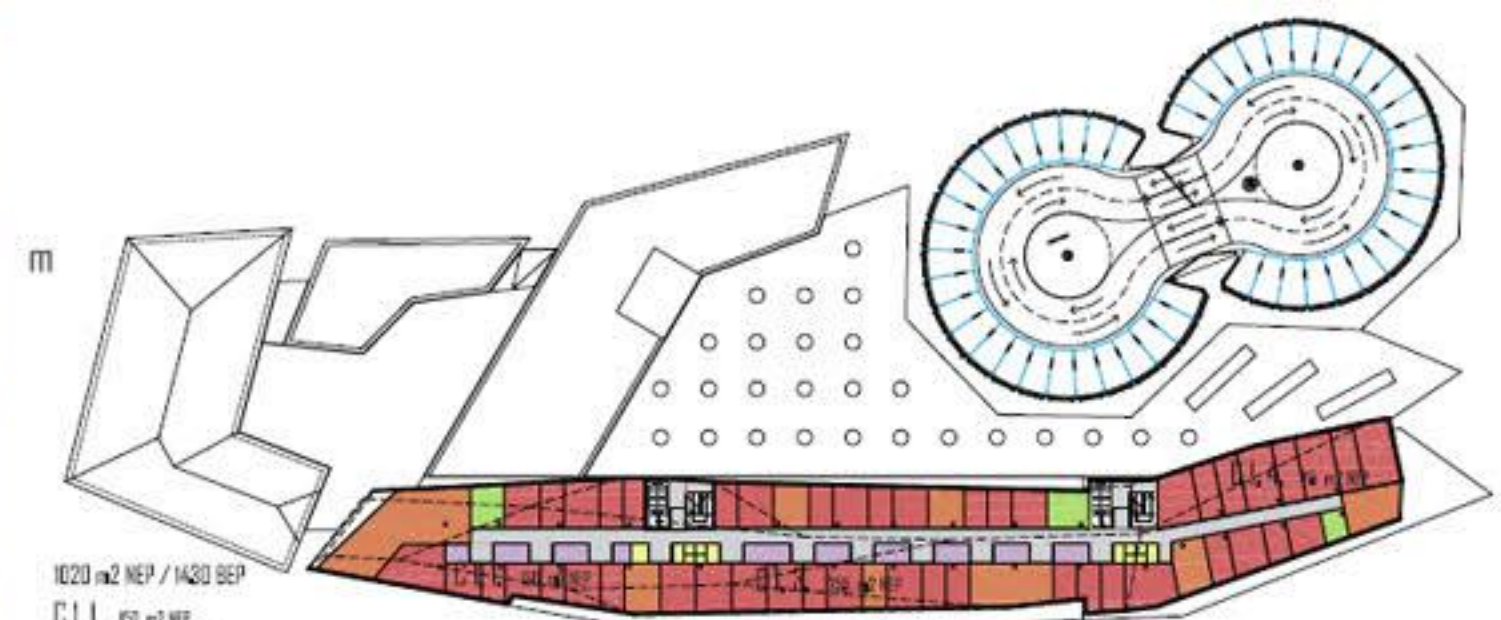

LEGENDA PROSTOROV

- AULA
- SPREJEM STRANK-OKENCA
- PIZARNE
- SEJNE SOBE
- PROBNOI ARHIV, KOPIRNICE
- ARHIVSKA Zbirnica
- CAJNE KUHINJE, OSEBJE
- SANITARIJI
- HODNIKI
- STOPNIŠKA
- JAVNI PROGRAM

TLOORIS - SCHEME VSEH ETAŽ - ZAHODNI DEL OBMOČJA M 1:500

TLOORIS TIPICNE ETAŽE - ZAHODNI DEL OBMOČJA M 1:250




POGLED OD ZGORAJ PROTI AMBROŽEVEM TRGU


FASADE IZ SEVERA



VZDOLŽNIPREREZ D-D SKOZI CUKRARNO

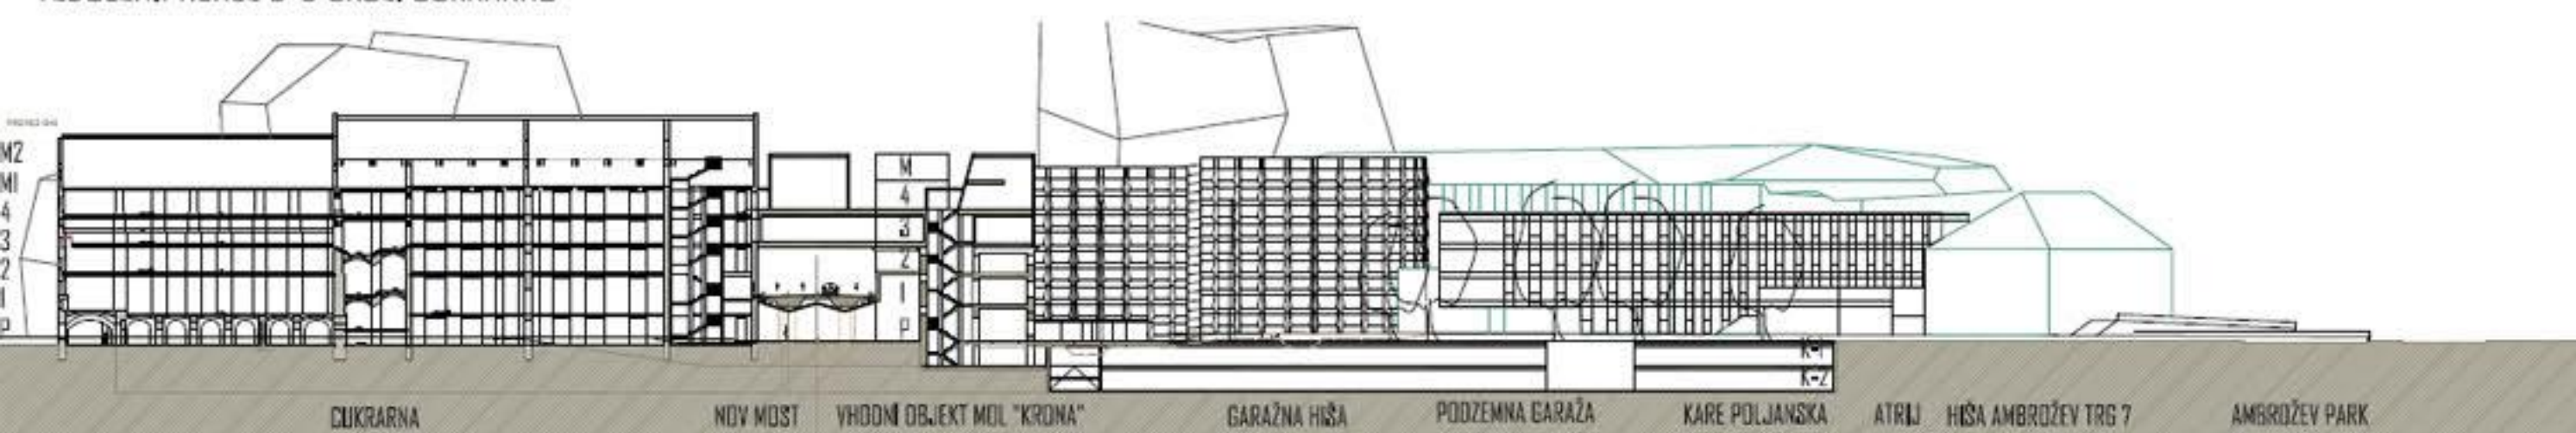

PREČNI PREREZ E-E

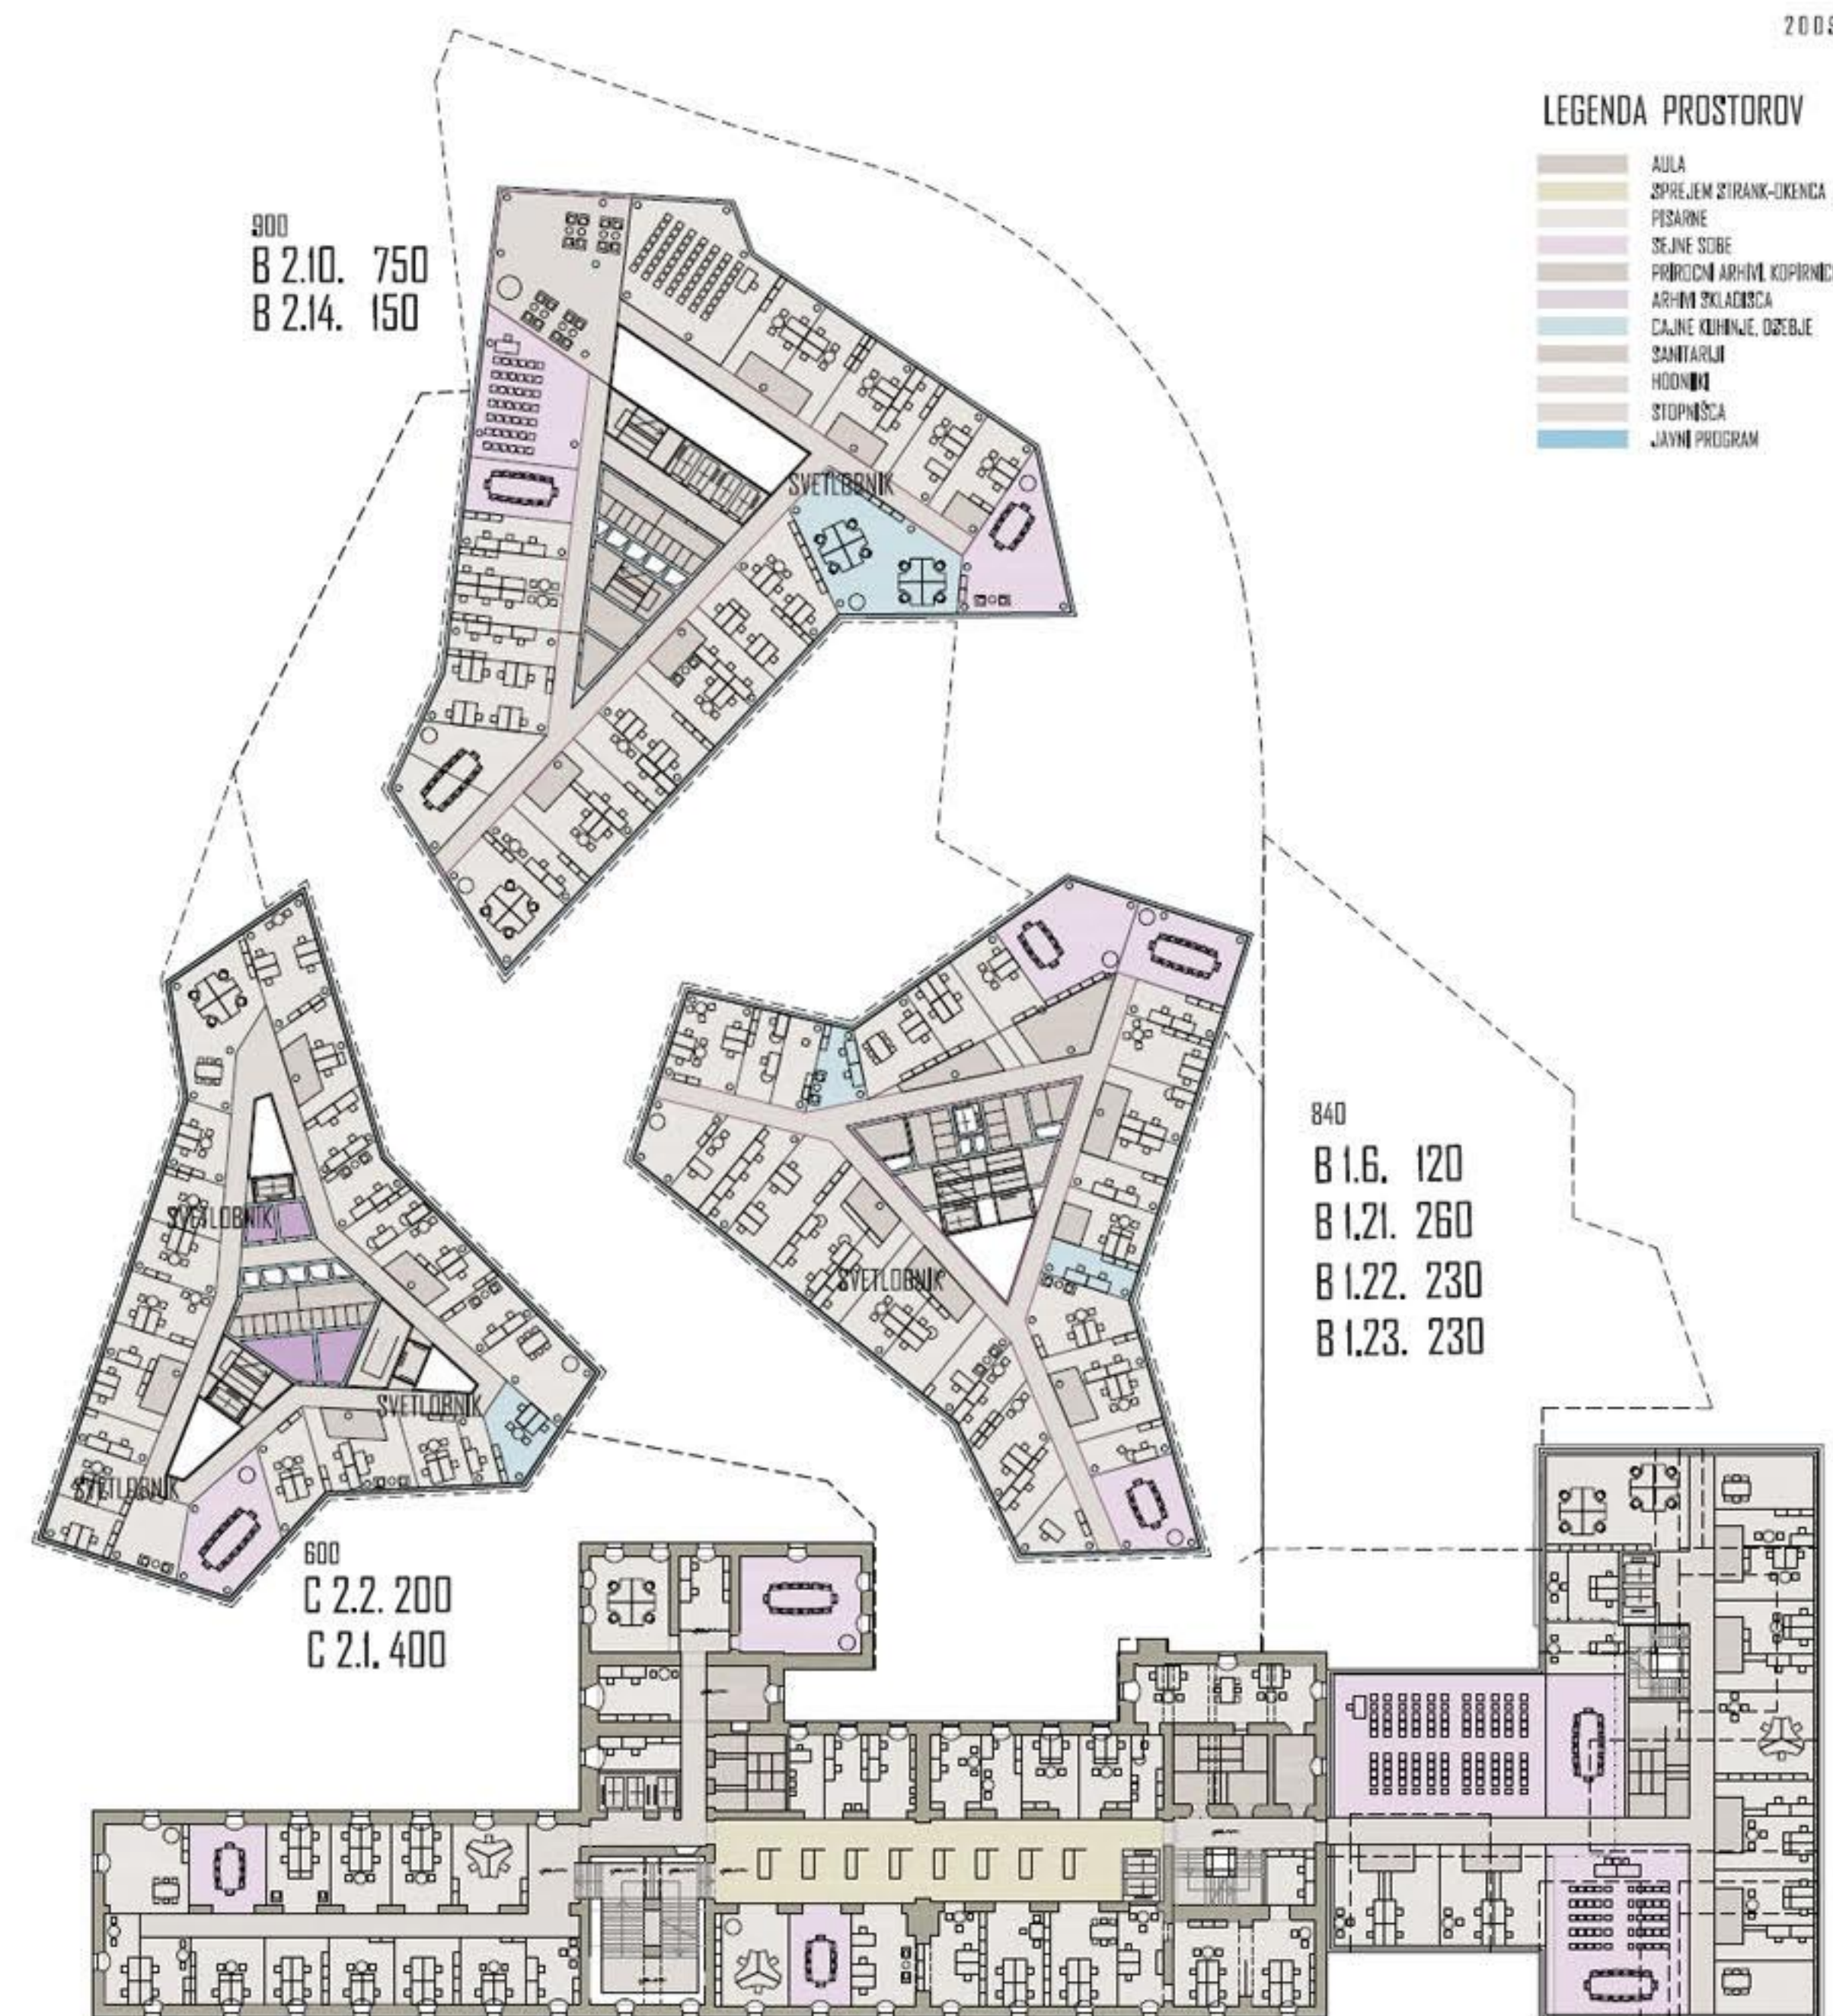

3 E

880+170=1150

820

B 1.9. 930

B 1.11. 820


B 1.11. 220




TLORIS TIPICNE ETAŽE - VZHODNI DEL OBMOCJA M 1:250

A. AVLA UPRAVNEGA SREDIŠČA	5.340	6.926			
A.1. DEL AVLE: NAMENJEN UPRAVNI SREDIŠČU MOL	1.960	2.156	VRH AVLE	1.960	
A.2. DEL AVLE: NAMENJEN UPRAVNI SREDIŠČU MOL	2.780	2.886	VRH AVLE	2.780	
A.3. DEL AVLE: NAMENJEN UPRAVNI SREDIŠČU MOL	300	336	VRH AVLE	300	
A.4. AVLA DEL AVLE: NAMENJEN UPRAVNI SREDIŠČU MOL	1.000	1.000	VRH AVLE	1.000	
B. UPRAVNO SREDIŠČE MOL	26.643	40.255			
B.1. SLUŽBA ZA PRIZNANJE PRAVIC IN ZAPOSLOVANJE	15.650	21.786			

B.2. JAVNI ZAVODI IN PODJETJA MOL	10.993	15.490			
B.2.1. JAVNI HOLDING Ljubljana (JH)	838	815	KRSTALA	KAZ	838
B.2.2. JP ENERGETIKA	563	720	KRSTALA	KAZ	563
B.2.3. JP Ljubljanska Potniški Promet (LPP)	100	170	KRSTALA	KAZ	100
B.2.4. JP Ljubljanska Pavedarsko Inženirska (LPI)	520	756	KRSTALA	KAZ	520
B.2.5. JP BRIGA	287	241	KRSTALA	KAZ	287
B.2.6. JP PROJEKTOVANJE KANALIZACIJA (PK)	0	0	KRSTALA	KAZ	0
B.2.7. JP ZELE	52	73	KRSTALA	KAZ	52
B.2.8. PESTIKAR Ljubljana	150	330	AMBIROVNA P	AMR	150
B.2.9. JAVNI STANOVAJSKI SKLAD (JSS MOL)	305	1.156	KRSTALA	KAZ	305
B.2.10. LOKALNA Ljubljana	750	1.641	KRSTALA	KAZ	750
B.2.11. POKROVNI DOKI - CENTER ZA KULTURO MLADIH	0	0	KRSTALA	KAZ	0
B.2.12. REGIJALNA INOVACIJSKA AGENCIJA Ljubljana	226	258	KRSTALA	KAZ	226
B.2.13. SOLE IN VETCI	0	0	KRSTALA	KAZ	0
B.2.14. ZAVOD ZA GORNA NA DOMU (ZGD)	253	613	KRSTALA	KAZ	253
B.2.15. ZAVOD ZA TURIZEM Ljubljana	430	750	AMBIROVNA P	AMR	430
B.2.16. ZERAVSKI TURIZEM DOM Ljubljana (ZDL)	807	1.905	KRSTALA	KAZ	807
B.2.17. ZODOPROJEKTI ARHIV Ljubljana	4.676	5.894	KRSTALA	KAZ	4.676
B.2.18. JAVNI ZAVOD INOVACIJSKA AGENCIJA Ljubljana	0	0	KRSTALA	KAZ	0
B.2.19. JAVNI ZAVOD INOVACIJSKA AGENCIJA Ljubljana	470	672	KRSTALA	KAZ	470
C. GEODETSKA UPRAVA RS IN OMOČNA GEODETSKA UPRAVA Ljubljana	2.838	3.793			
C.1. OMOČNA GEODETSKA UPRAVA Ljubljana	945	1.415	KRSTALA	KAZ	945
C.2. GEODETSKA UPRAVA RS	1.893	2.378	KRSTALA	KAZ	1.893
LEGENDA PROSTOROV IN KVADRATURE

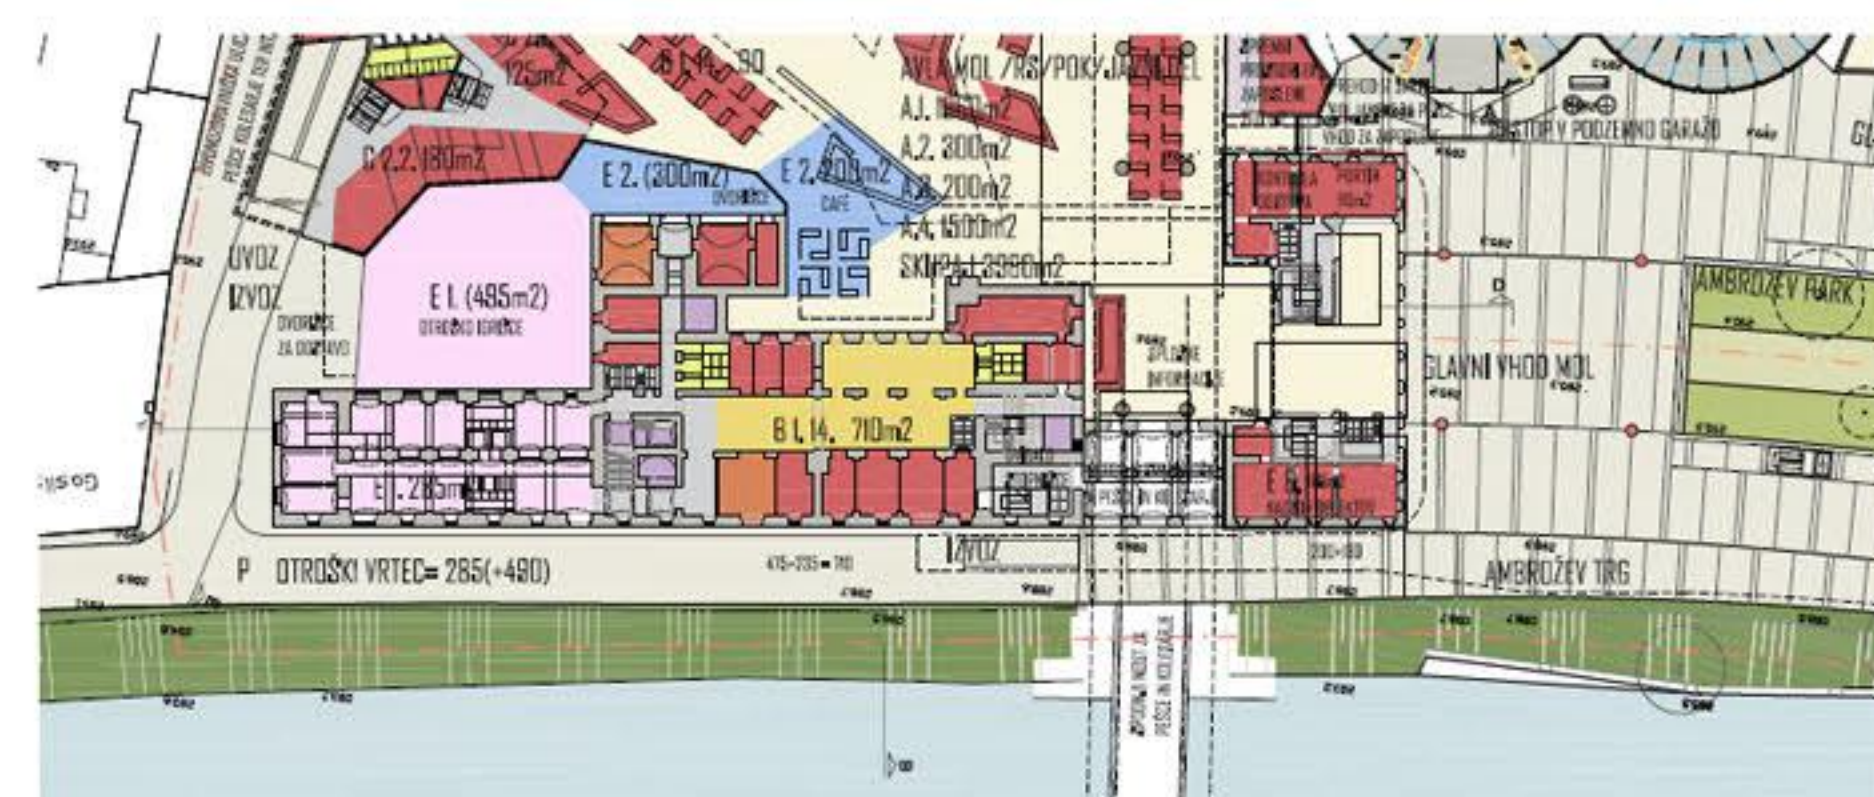

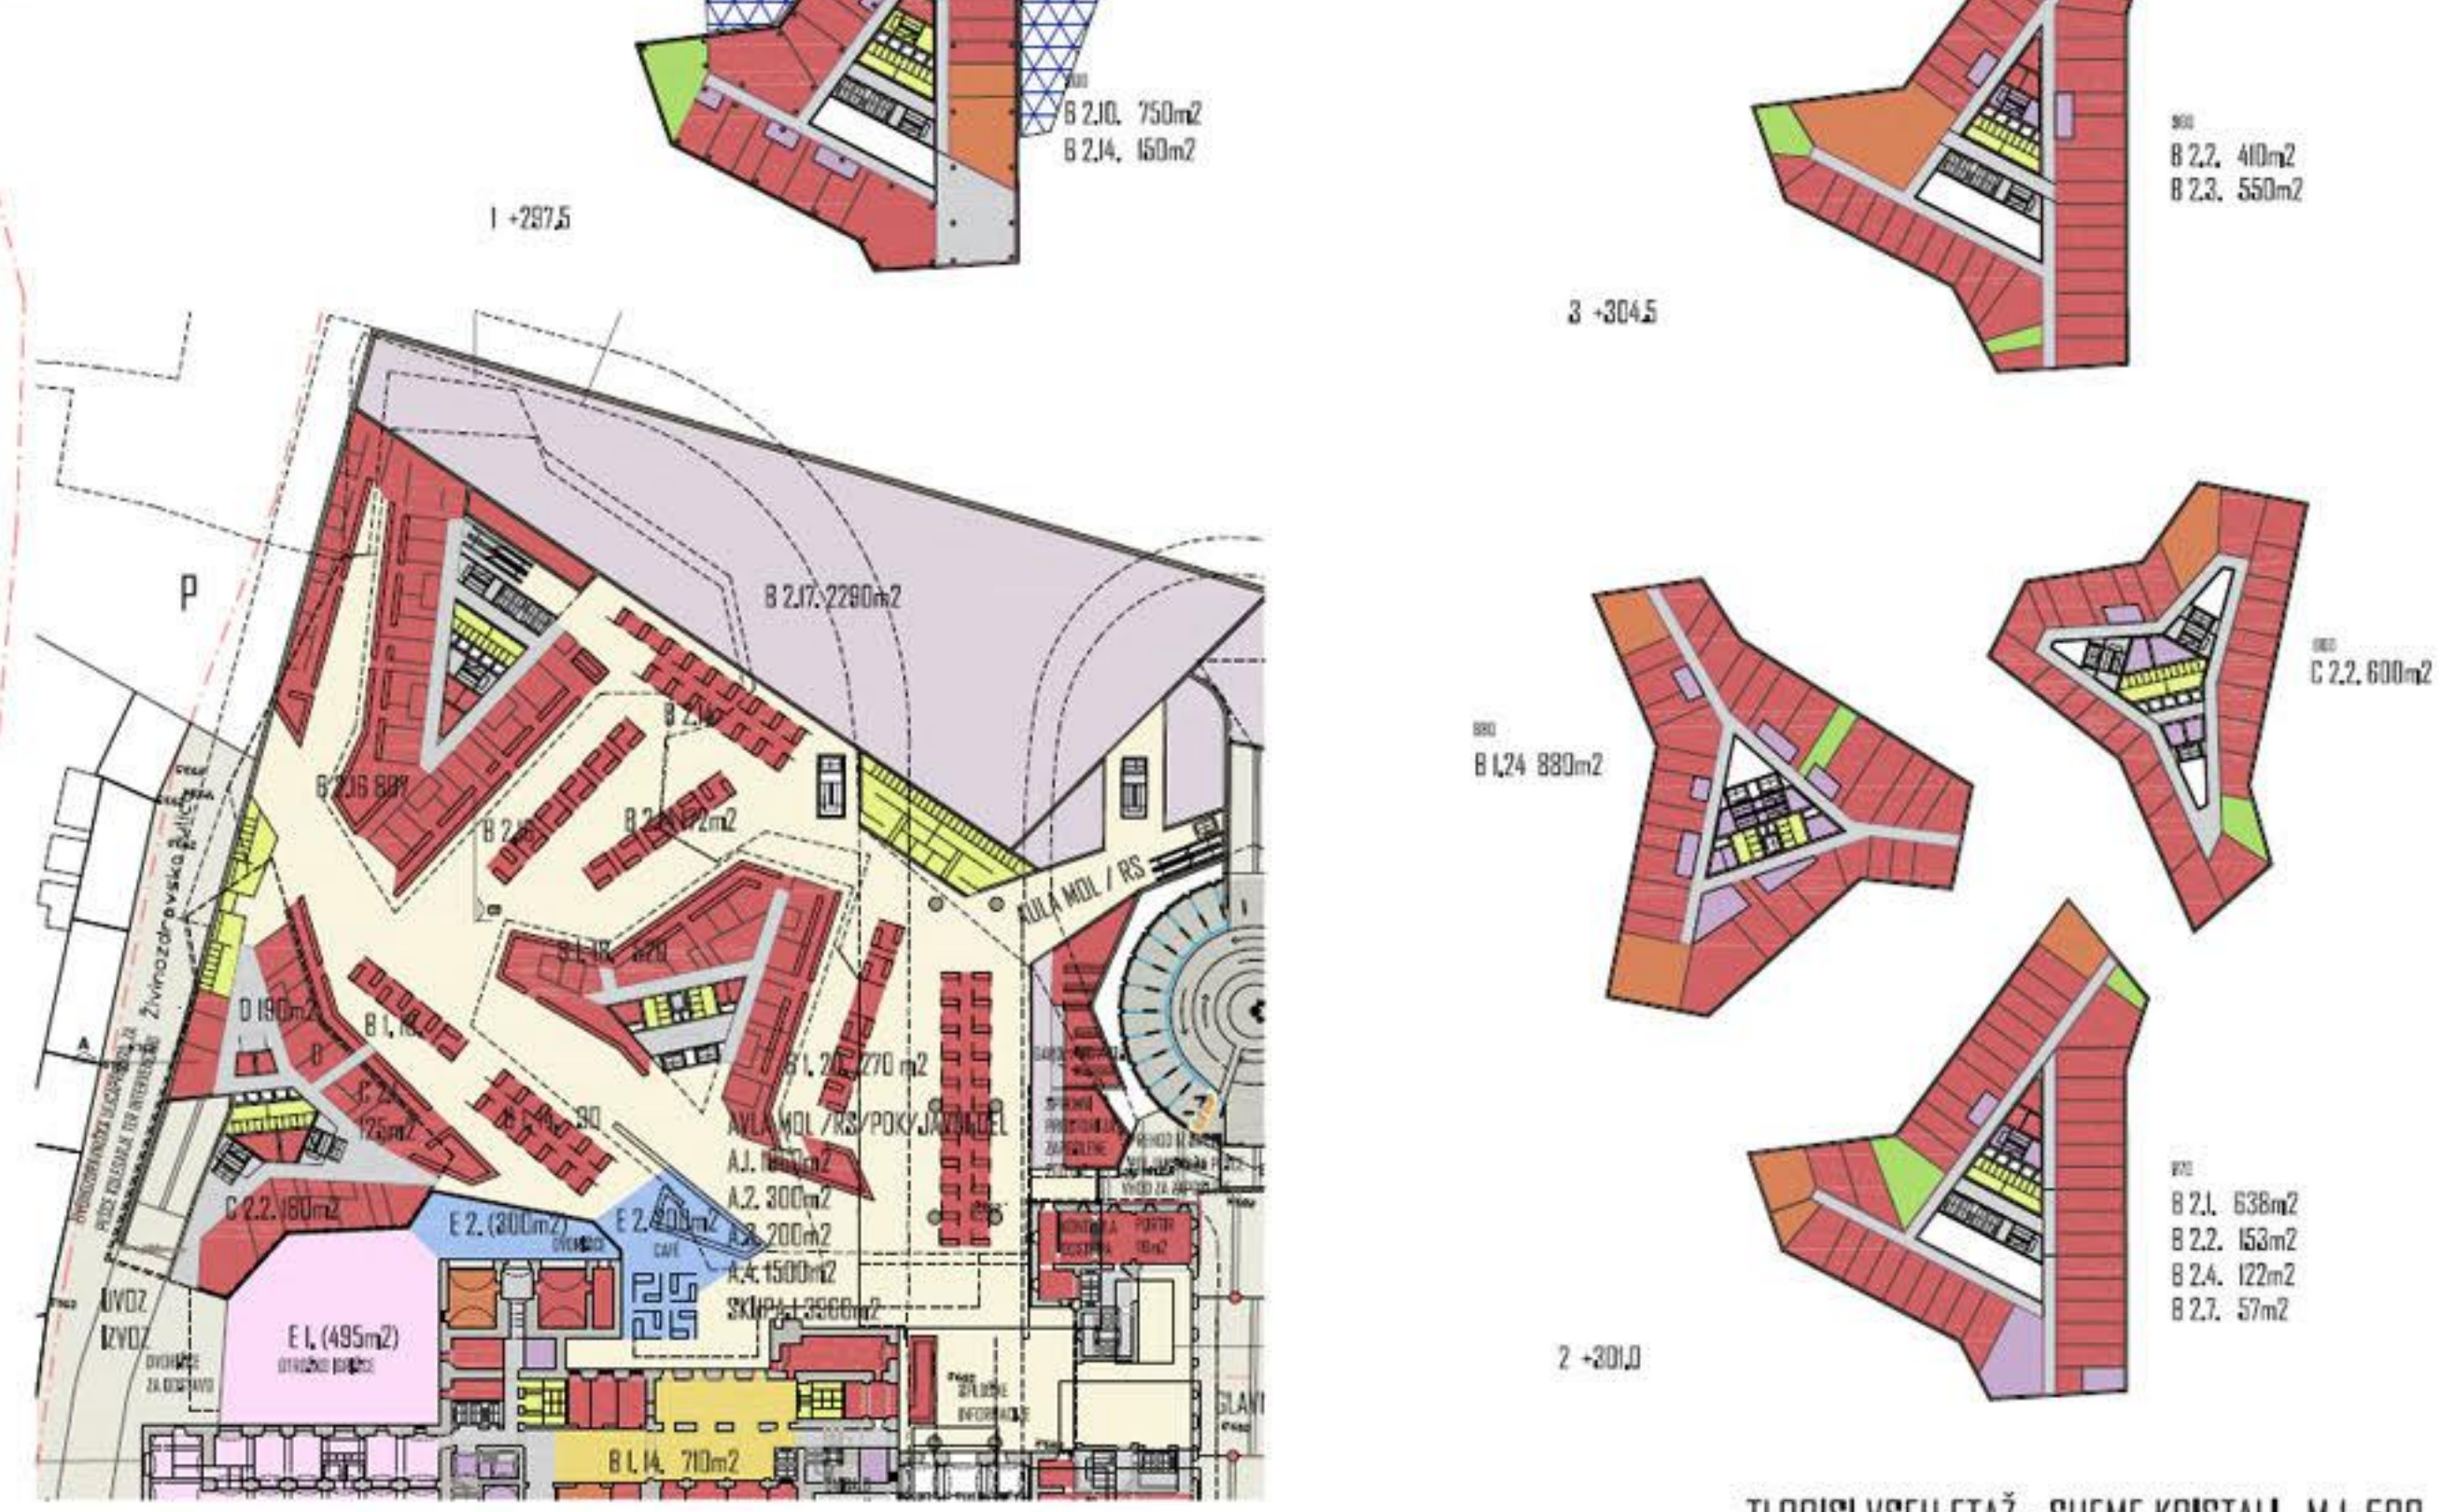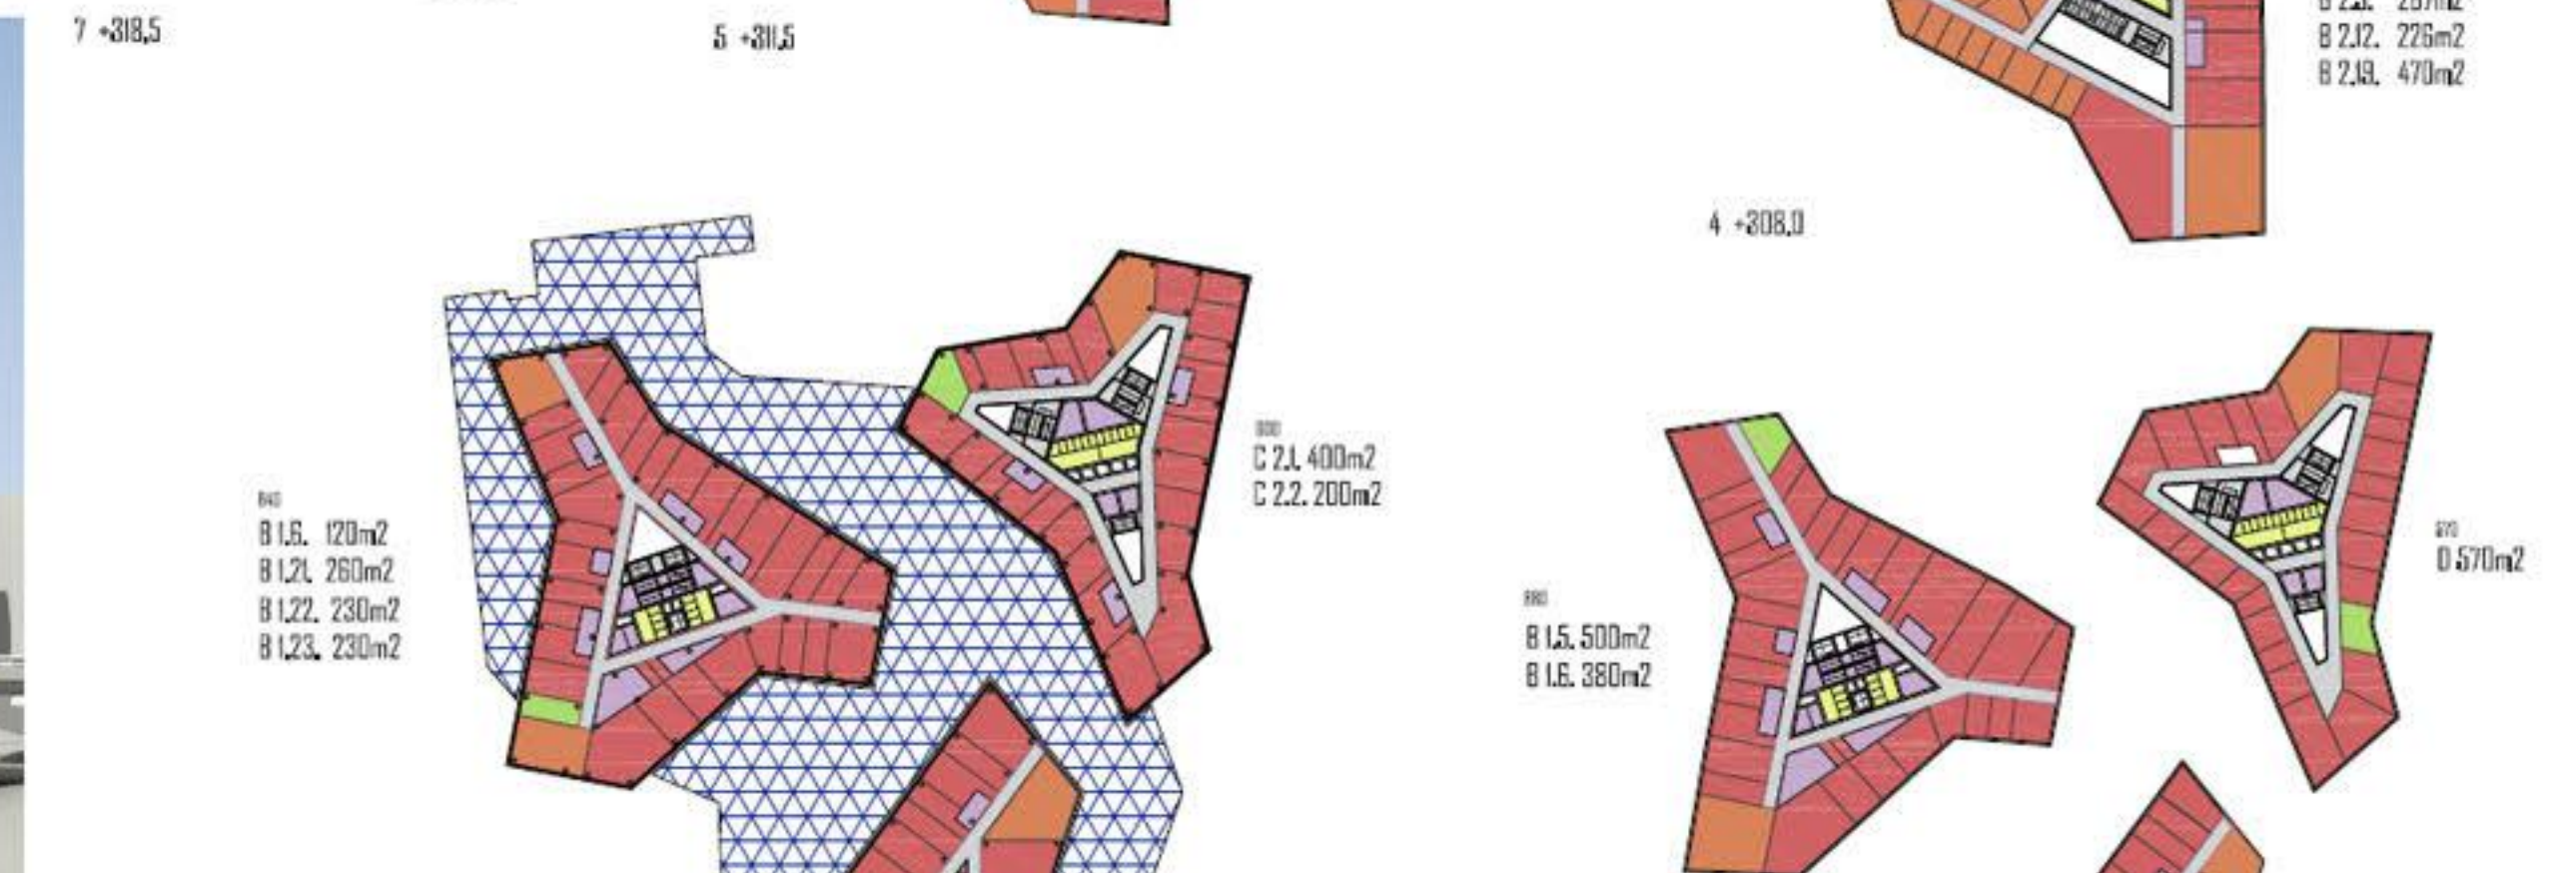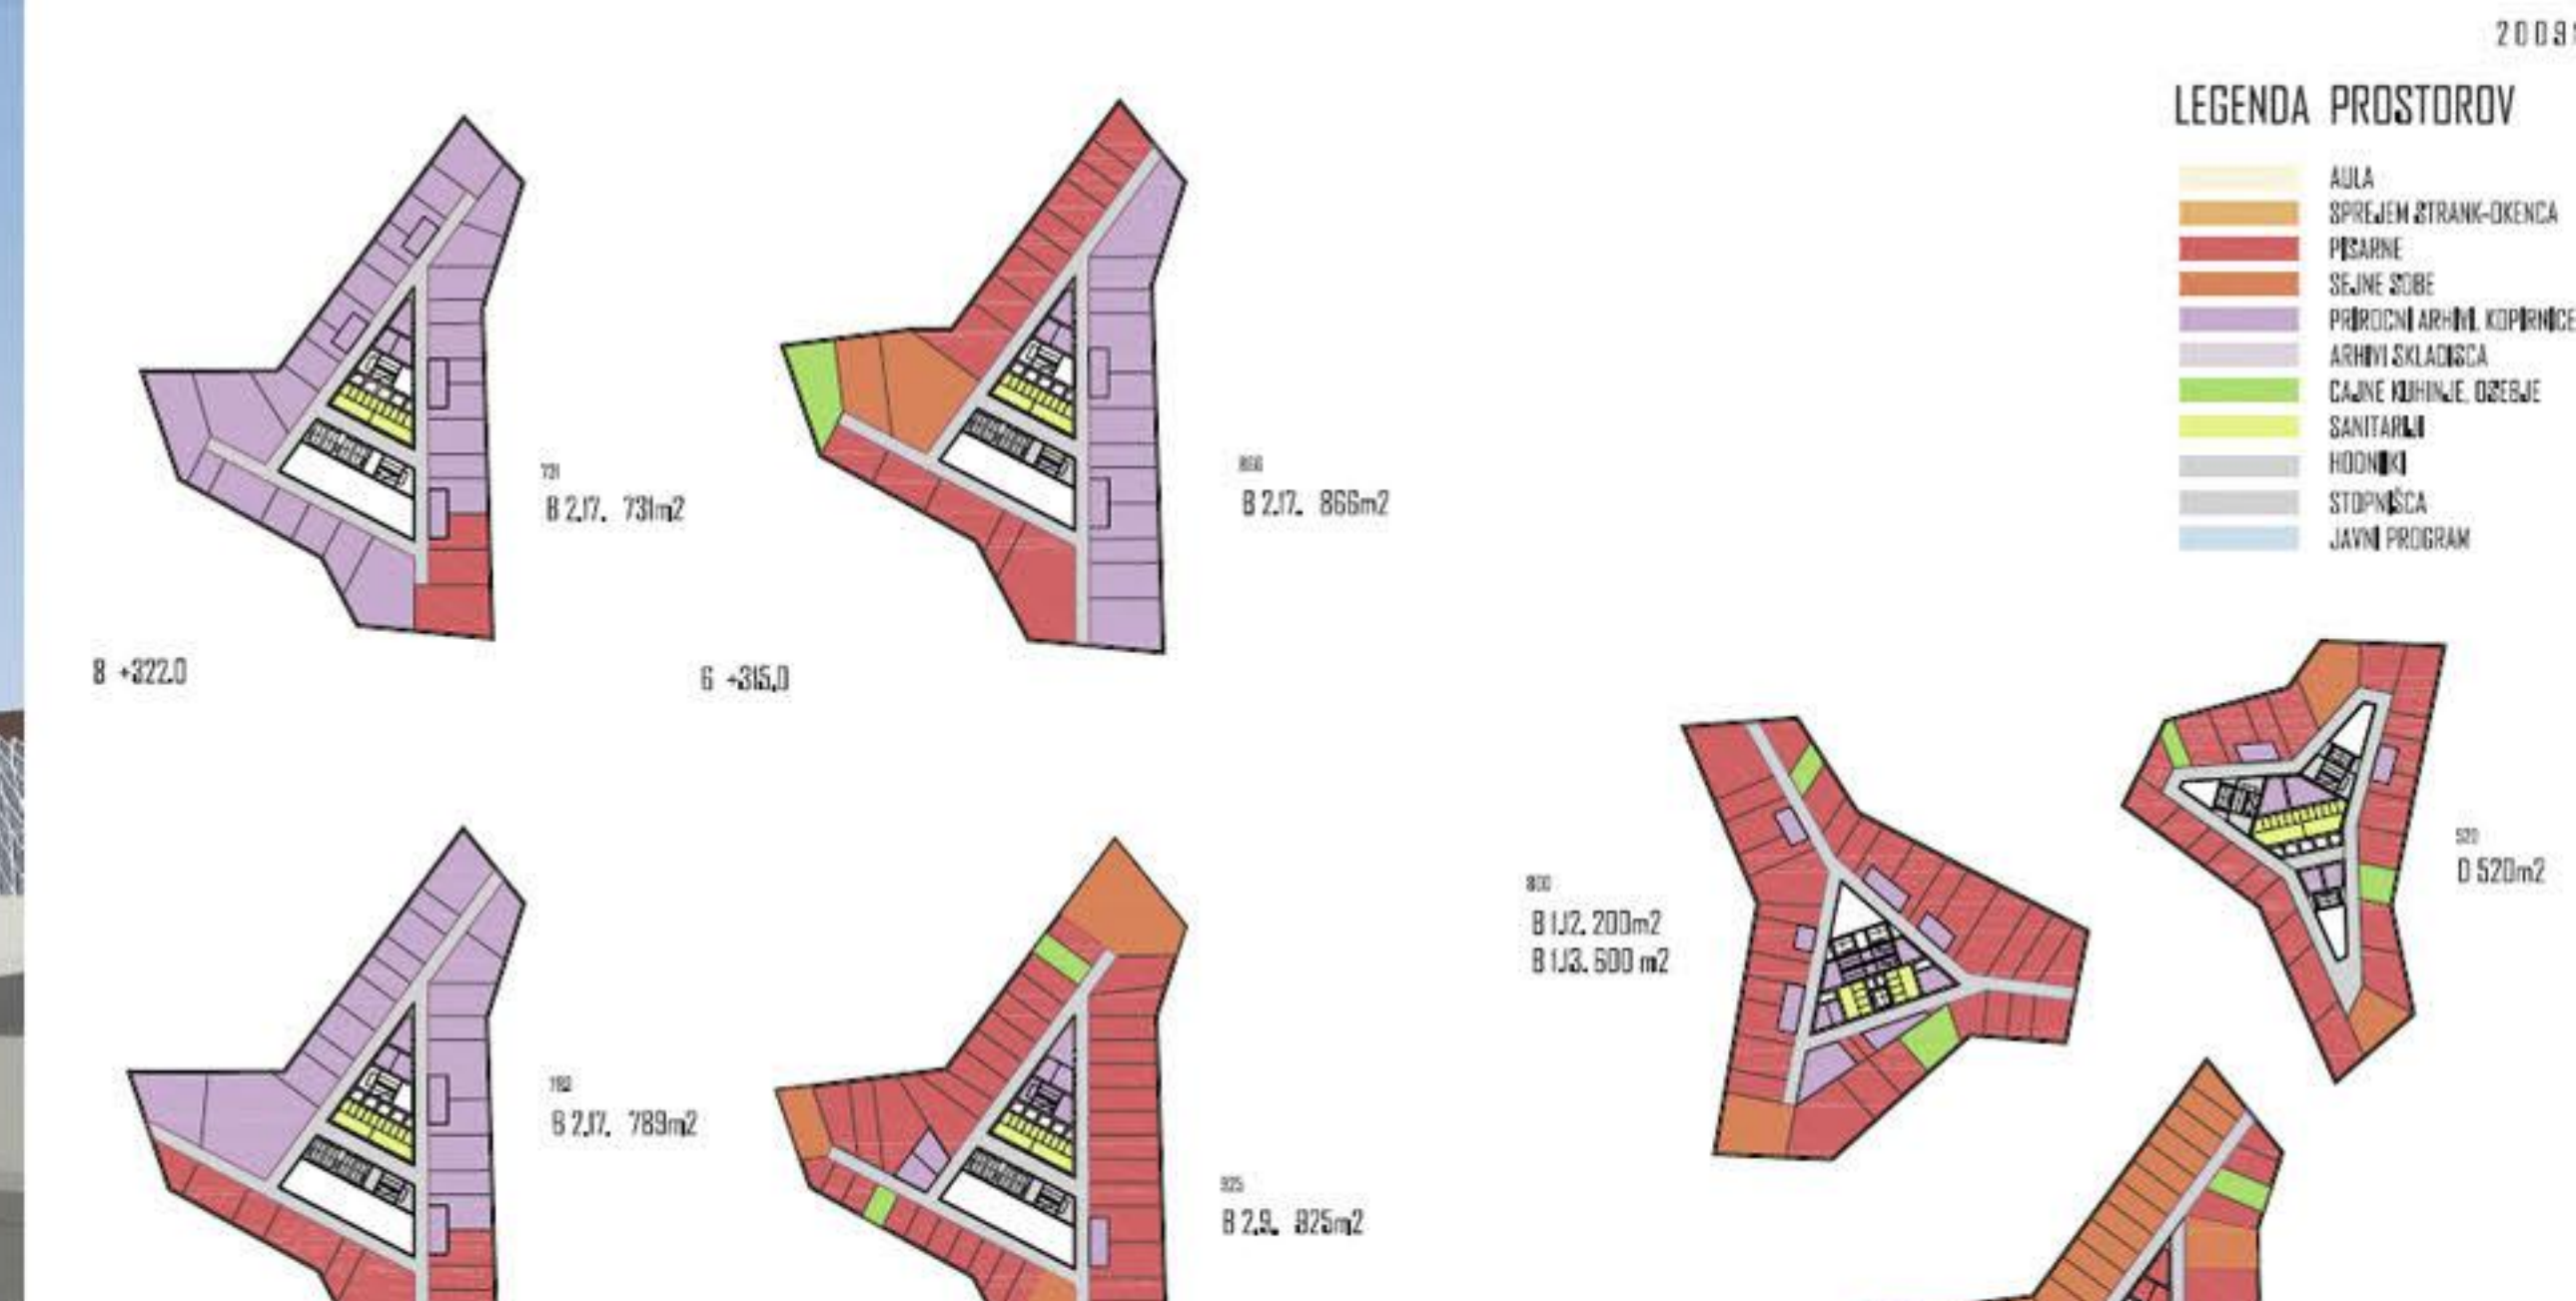


TLORISI VSEH ETAŽ - SCHEME KRISTALI M 1:500




POGLED IZ KRIŽIŠČA NA UPRAVNO SREDIŠČE




POGLED MED OBJEKTI UPRAVNEGA SREDIŠČA

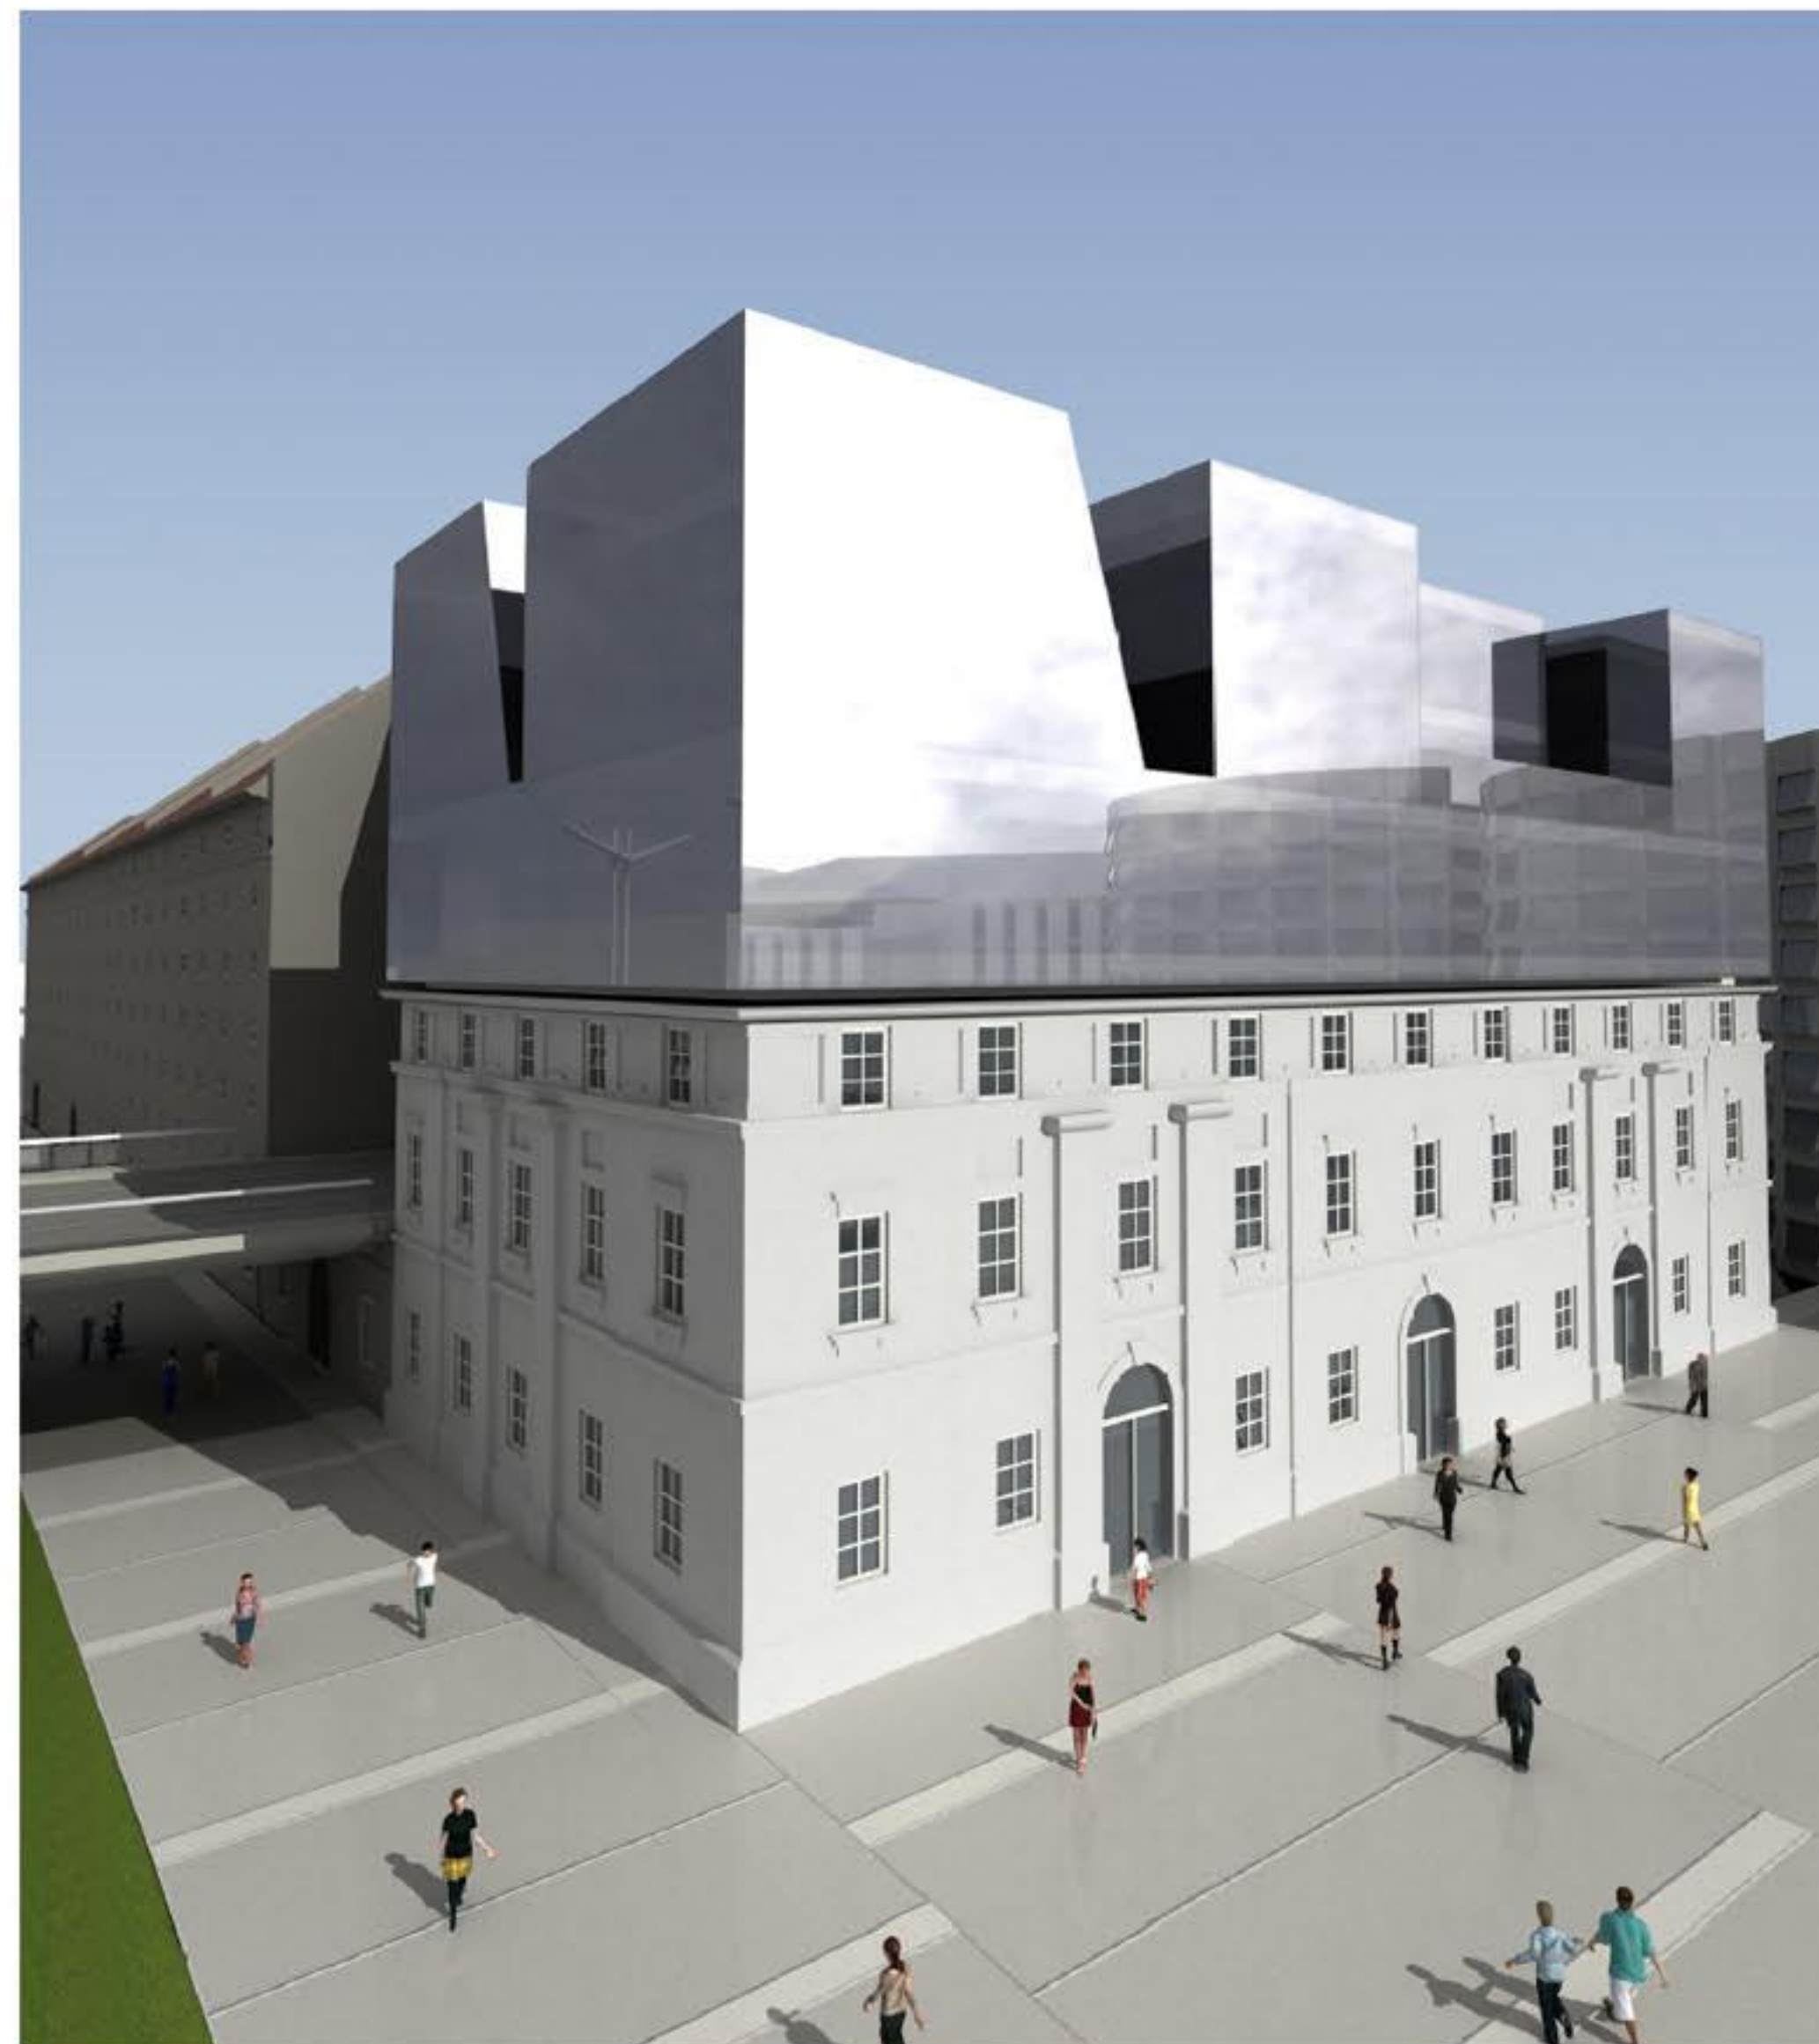


POGLED NA VHODNO STAVBO UPRAVNEGA SREDIŠČA

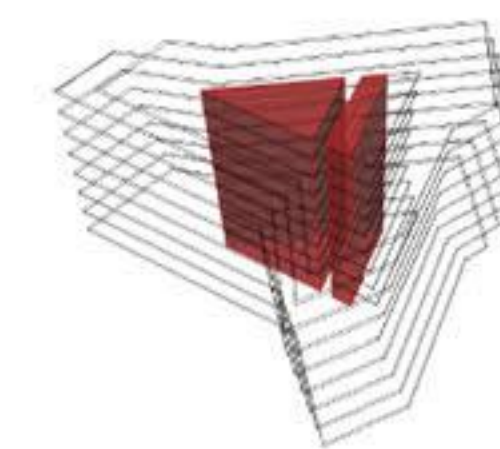


HEMA 1 - JEDRO

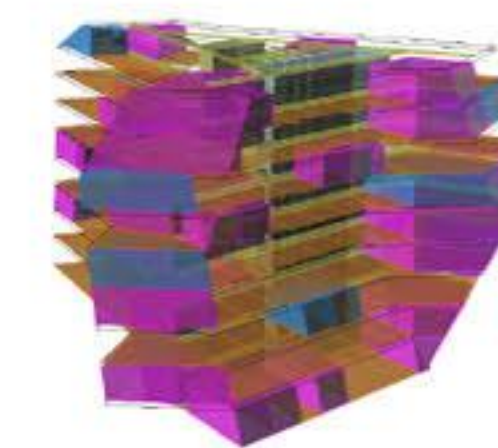


HEMA 6 - PROGRAMI, KOMUNIKACIJE

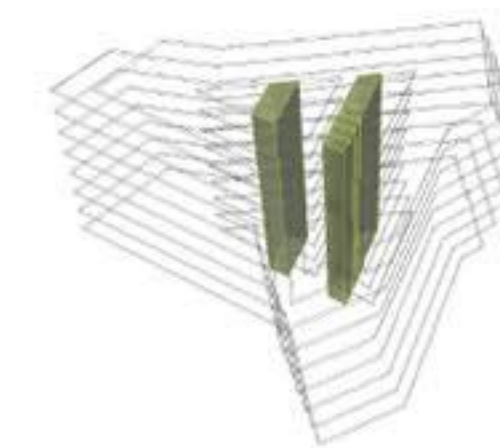


HEMA 2 - VERTIKALNE KOMUNIKACIJE

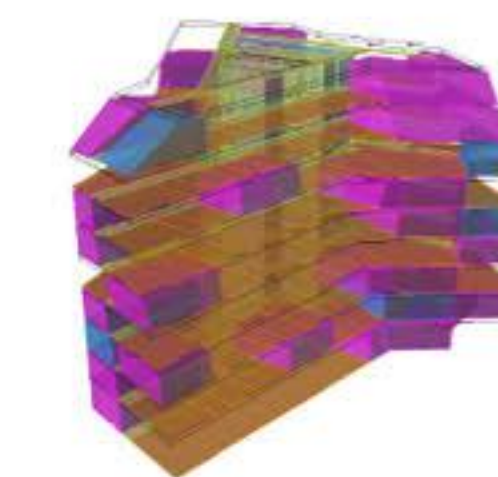


HEMA 7 - PROGRAMI, KOMUNIKACIJE

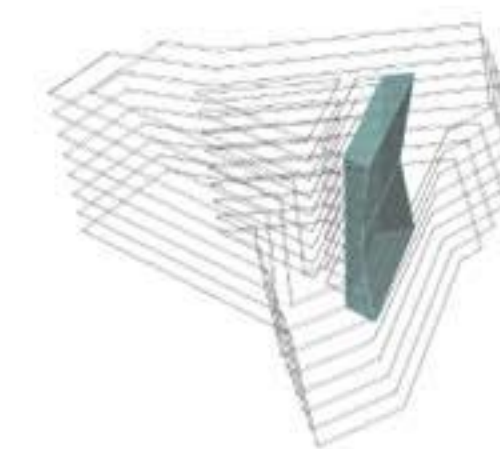


HEMA 3 - SVETLOBNIK

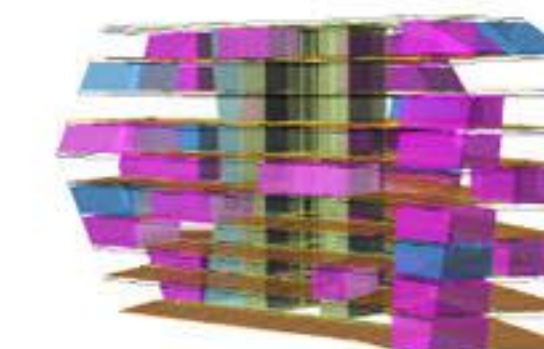

HEMA 8 - PROGRAMI, KOMUNIKACIJE

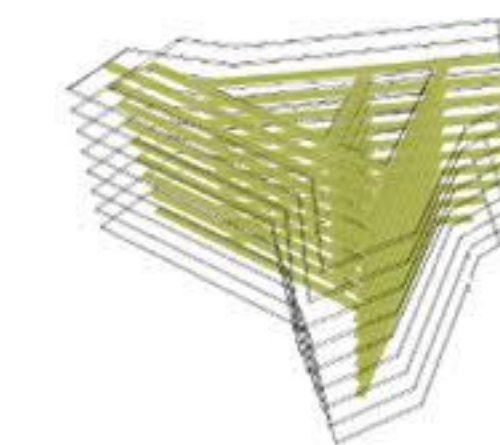


HEMA 4 - HORIZONTALNE KOMUNIKACIJE

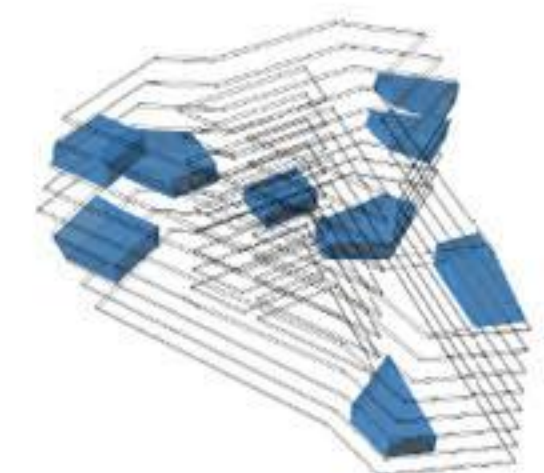

HEMA 9 - SKUPNI PROSTORI



HEMA 5 - PISARNE

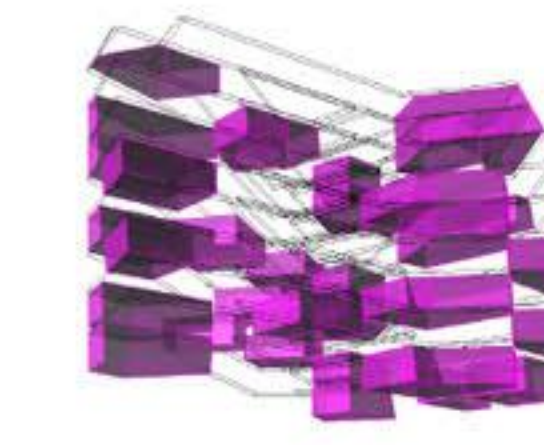

HEMA 10 - SEJNE SOBE