


USTVARI SI HIŠO! - MODULARNA ZASNOVA HIŠE

SHEMA PRIKAZA RASTI HIŠE - ZNOTRAJ

SHEMA PRIKAZA RASTI HIŠE - DODAJANJE ENOT OSNOVNEMU













OBSTOJEČEGA MODELA

MODULU

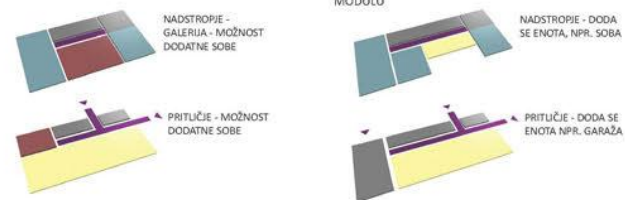



SHEMA PRIKAZA PRILAGAJANJA TERENU

*pri večjem padcu se priporoča osnovni model na betonskem podstavku - kleti / garaži

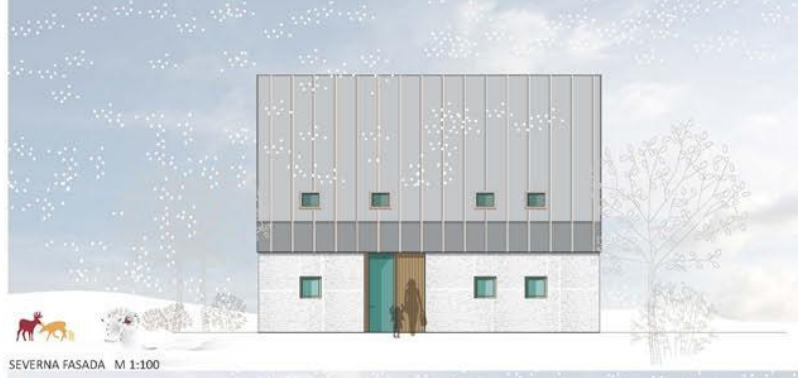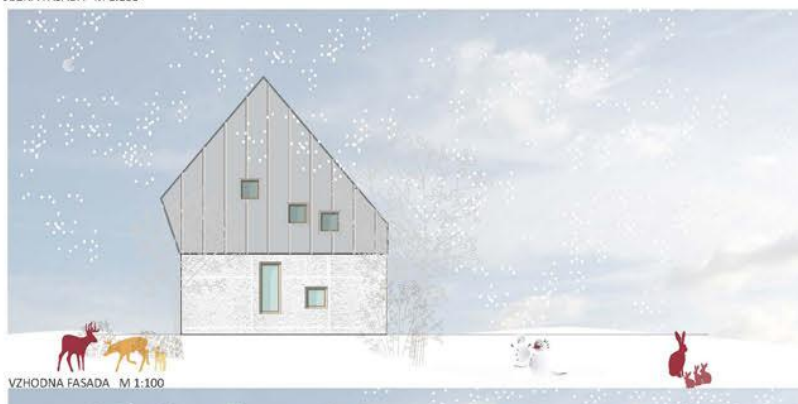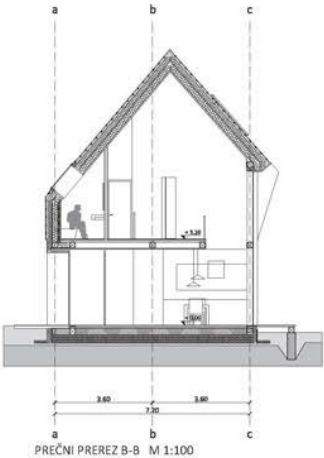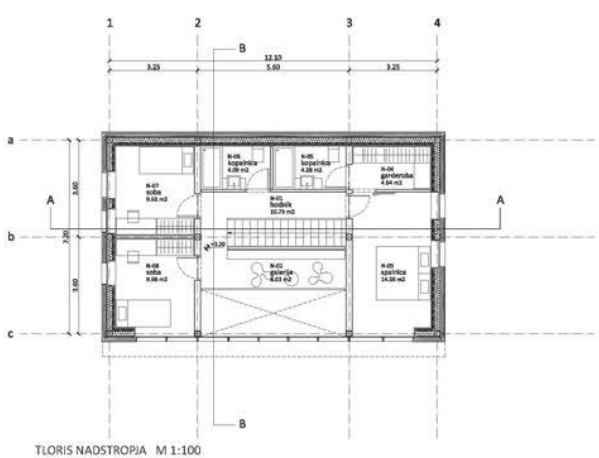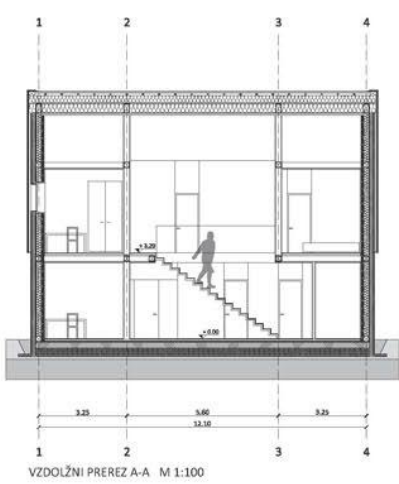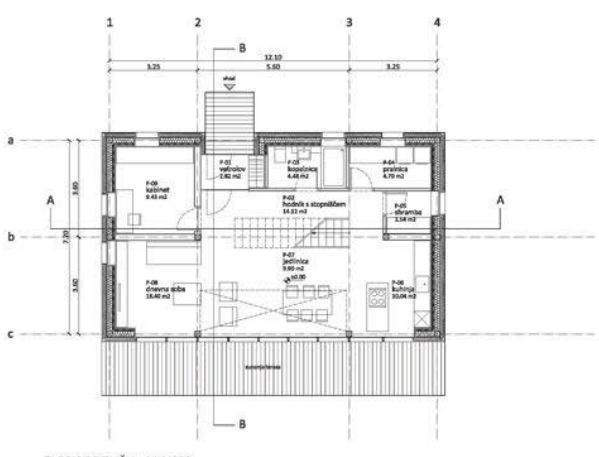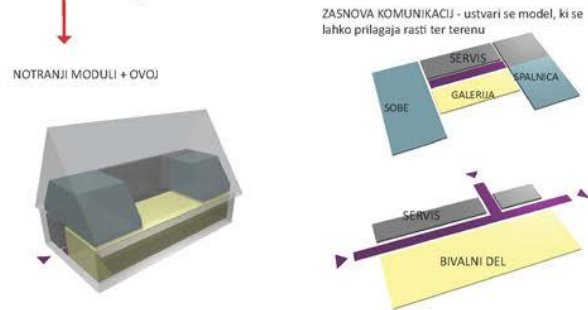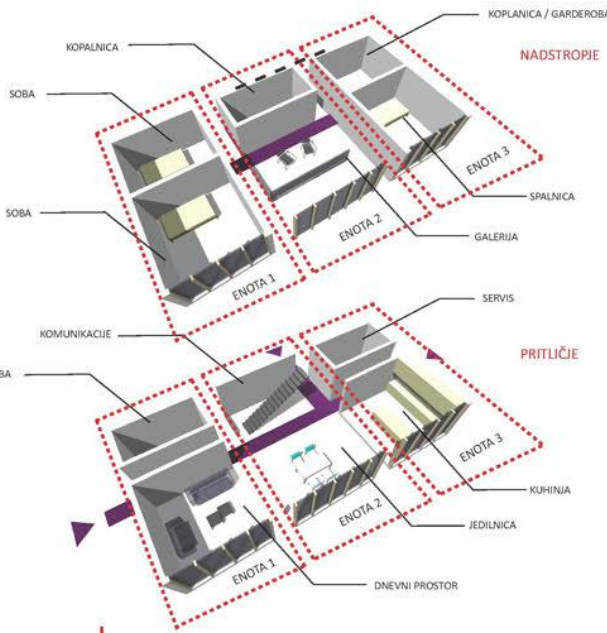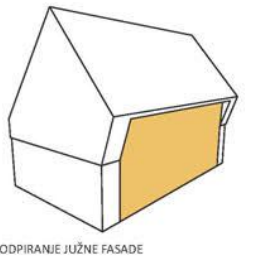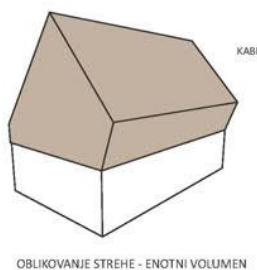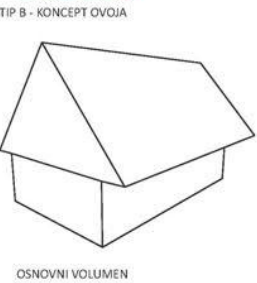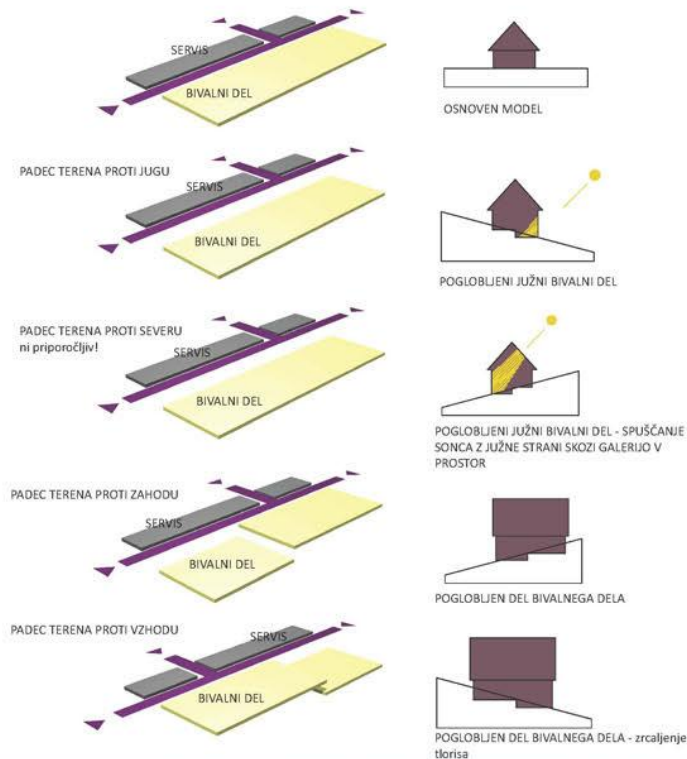

TIP B: CERKLJANSKO-ŠKOFJELOŠKI

USTVARI SI HIŠO! - MODULARNA ZASNOVA HIŠE

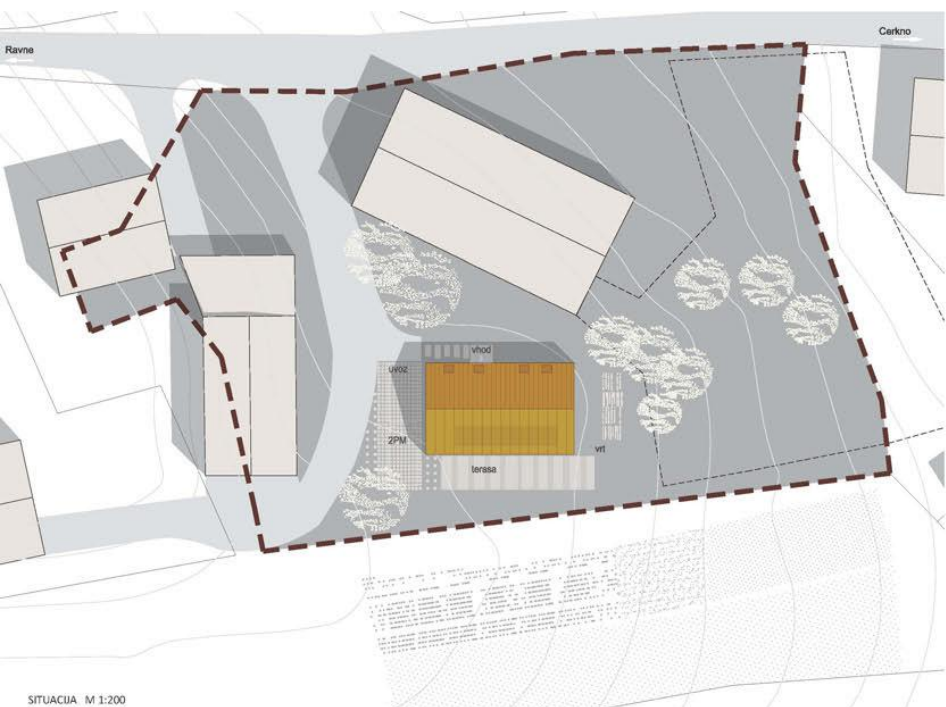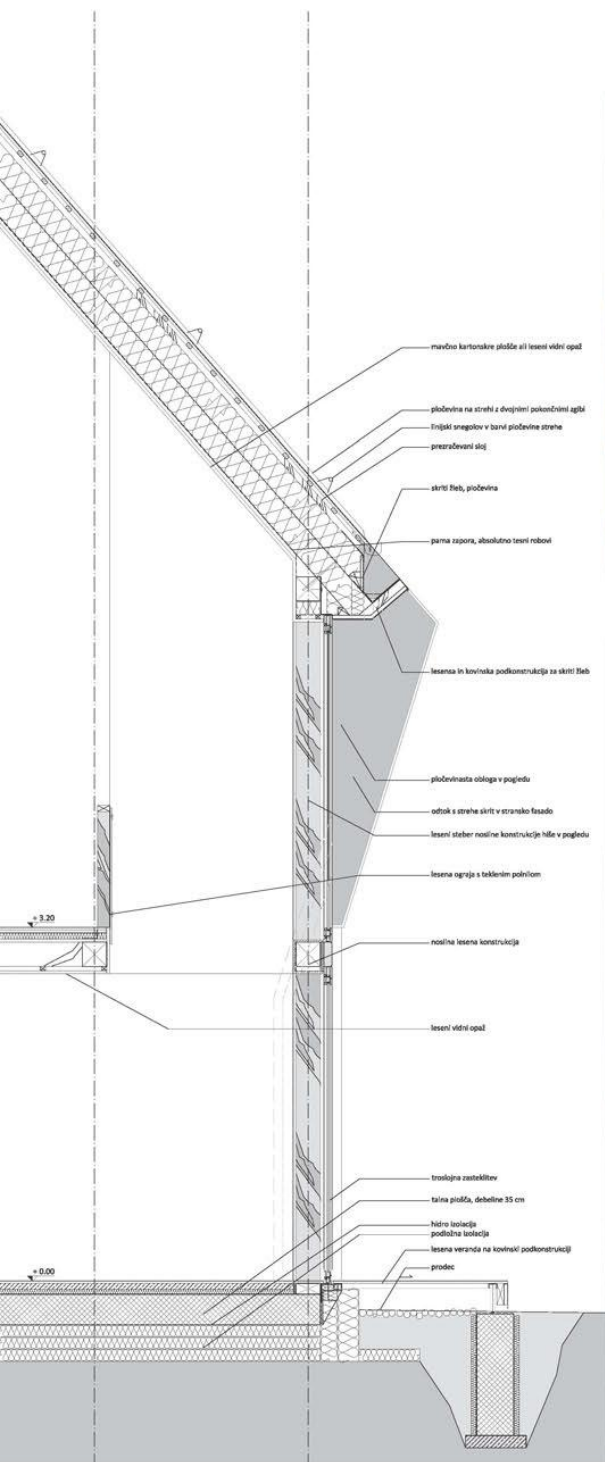

MOŽNOST OBLIKOVANJA URBANISTIČNEGA SKLOPA

