



TLORIS PRITLIČIA_M_1_200

- LEGENDA PROSTOROV
- | | | |
|---------|---------|----------------------|
| 1_soba | 11_soba | 21_soba za rekreaciu |
| 2_soba | 12_soba | 22_soba za rekreaciu |
| 3_soba | 13_soba | 23_soba za rekreaciu |
| 4_soba | 14_soba | |
| 5_soba | 15_soba | |
| 6_soba | 16_soba | |
| 7_soba | 17_soba | |
| 8_soba | 18_soba | |
| 9_soba | 19_soba | |
| 10_soba | 20_soba | |


kopališčekopališčekopališčeKOLEZIJAkopališčekopališče

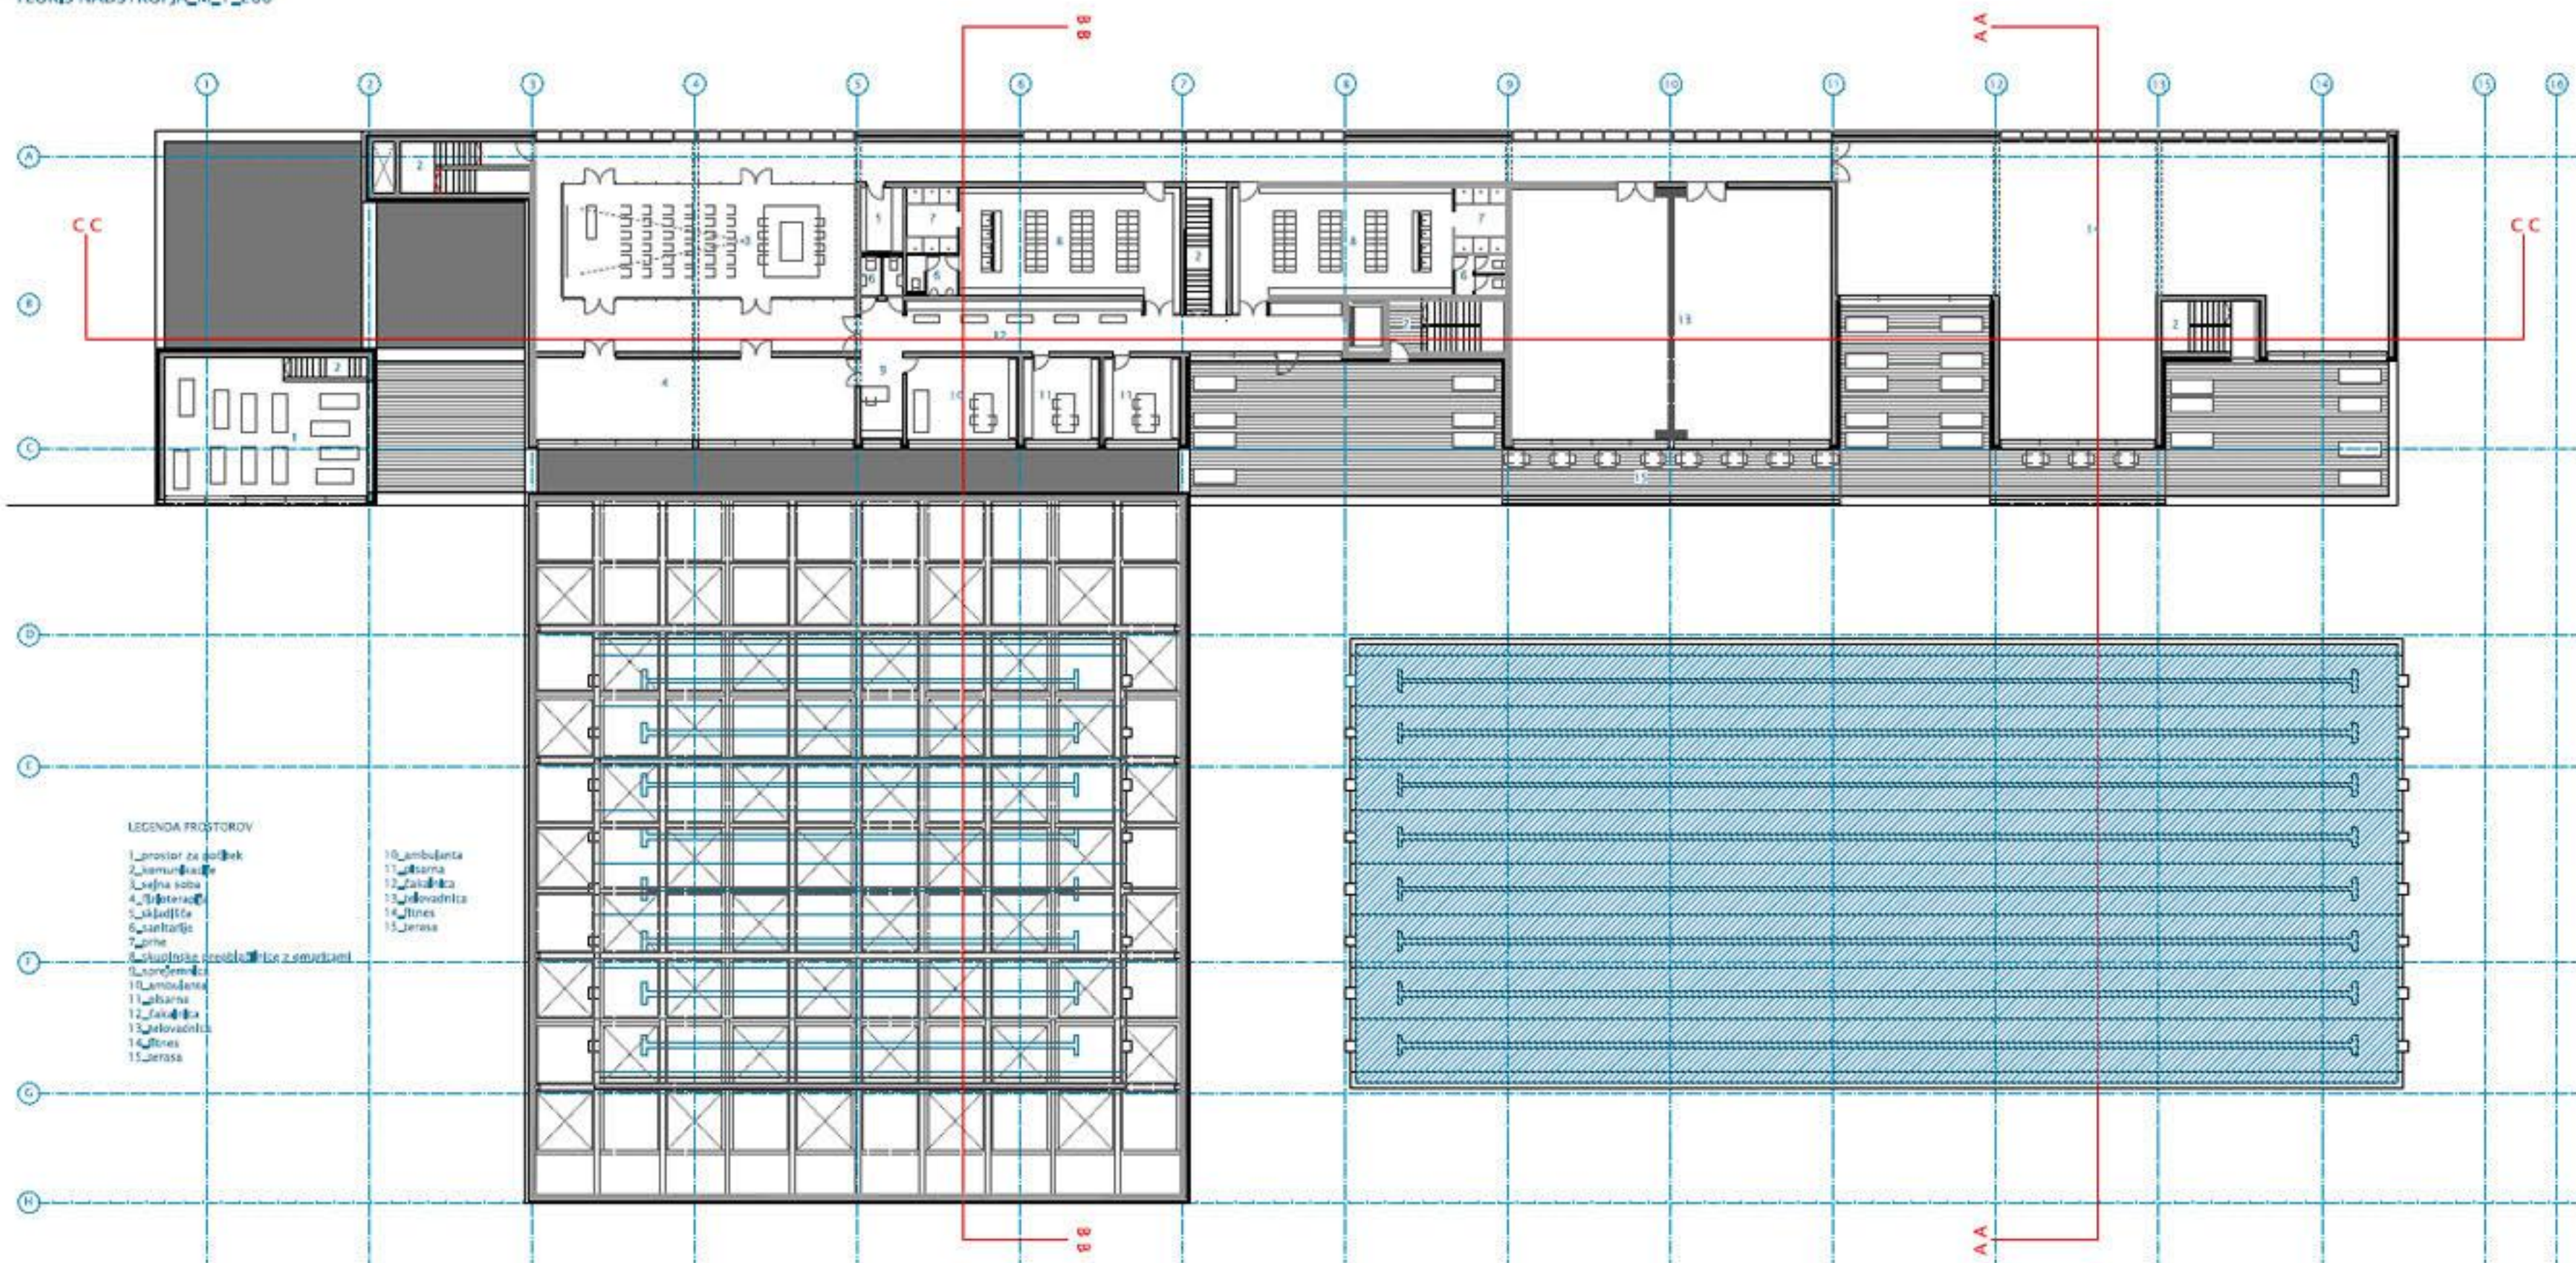


PREREZ C-C_M_1_200

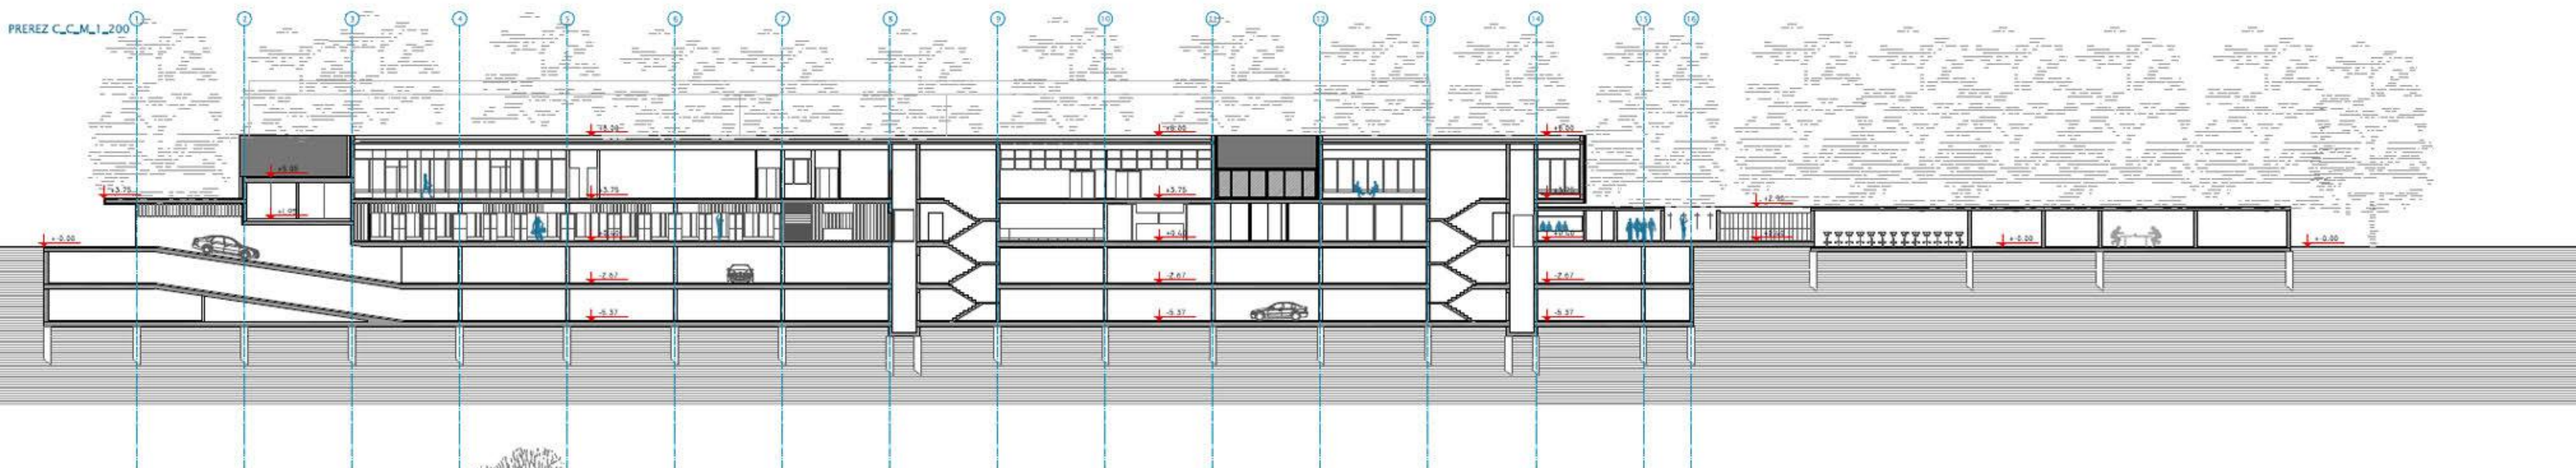


PREREZ B-B_M_1_200

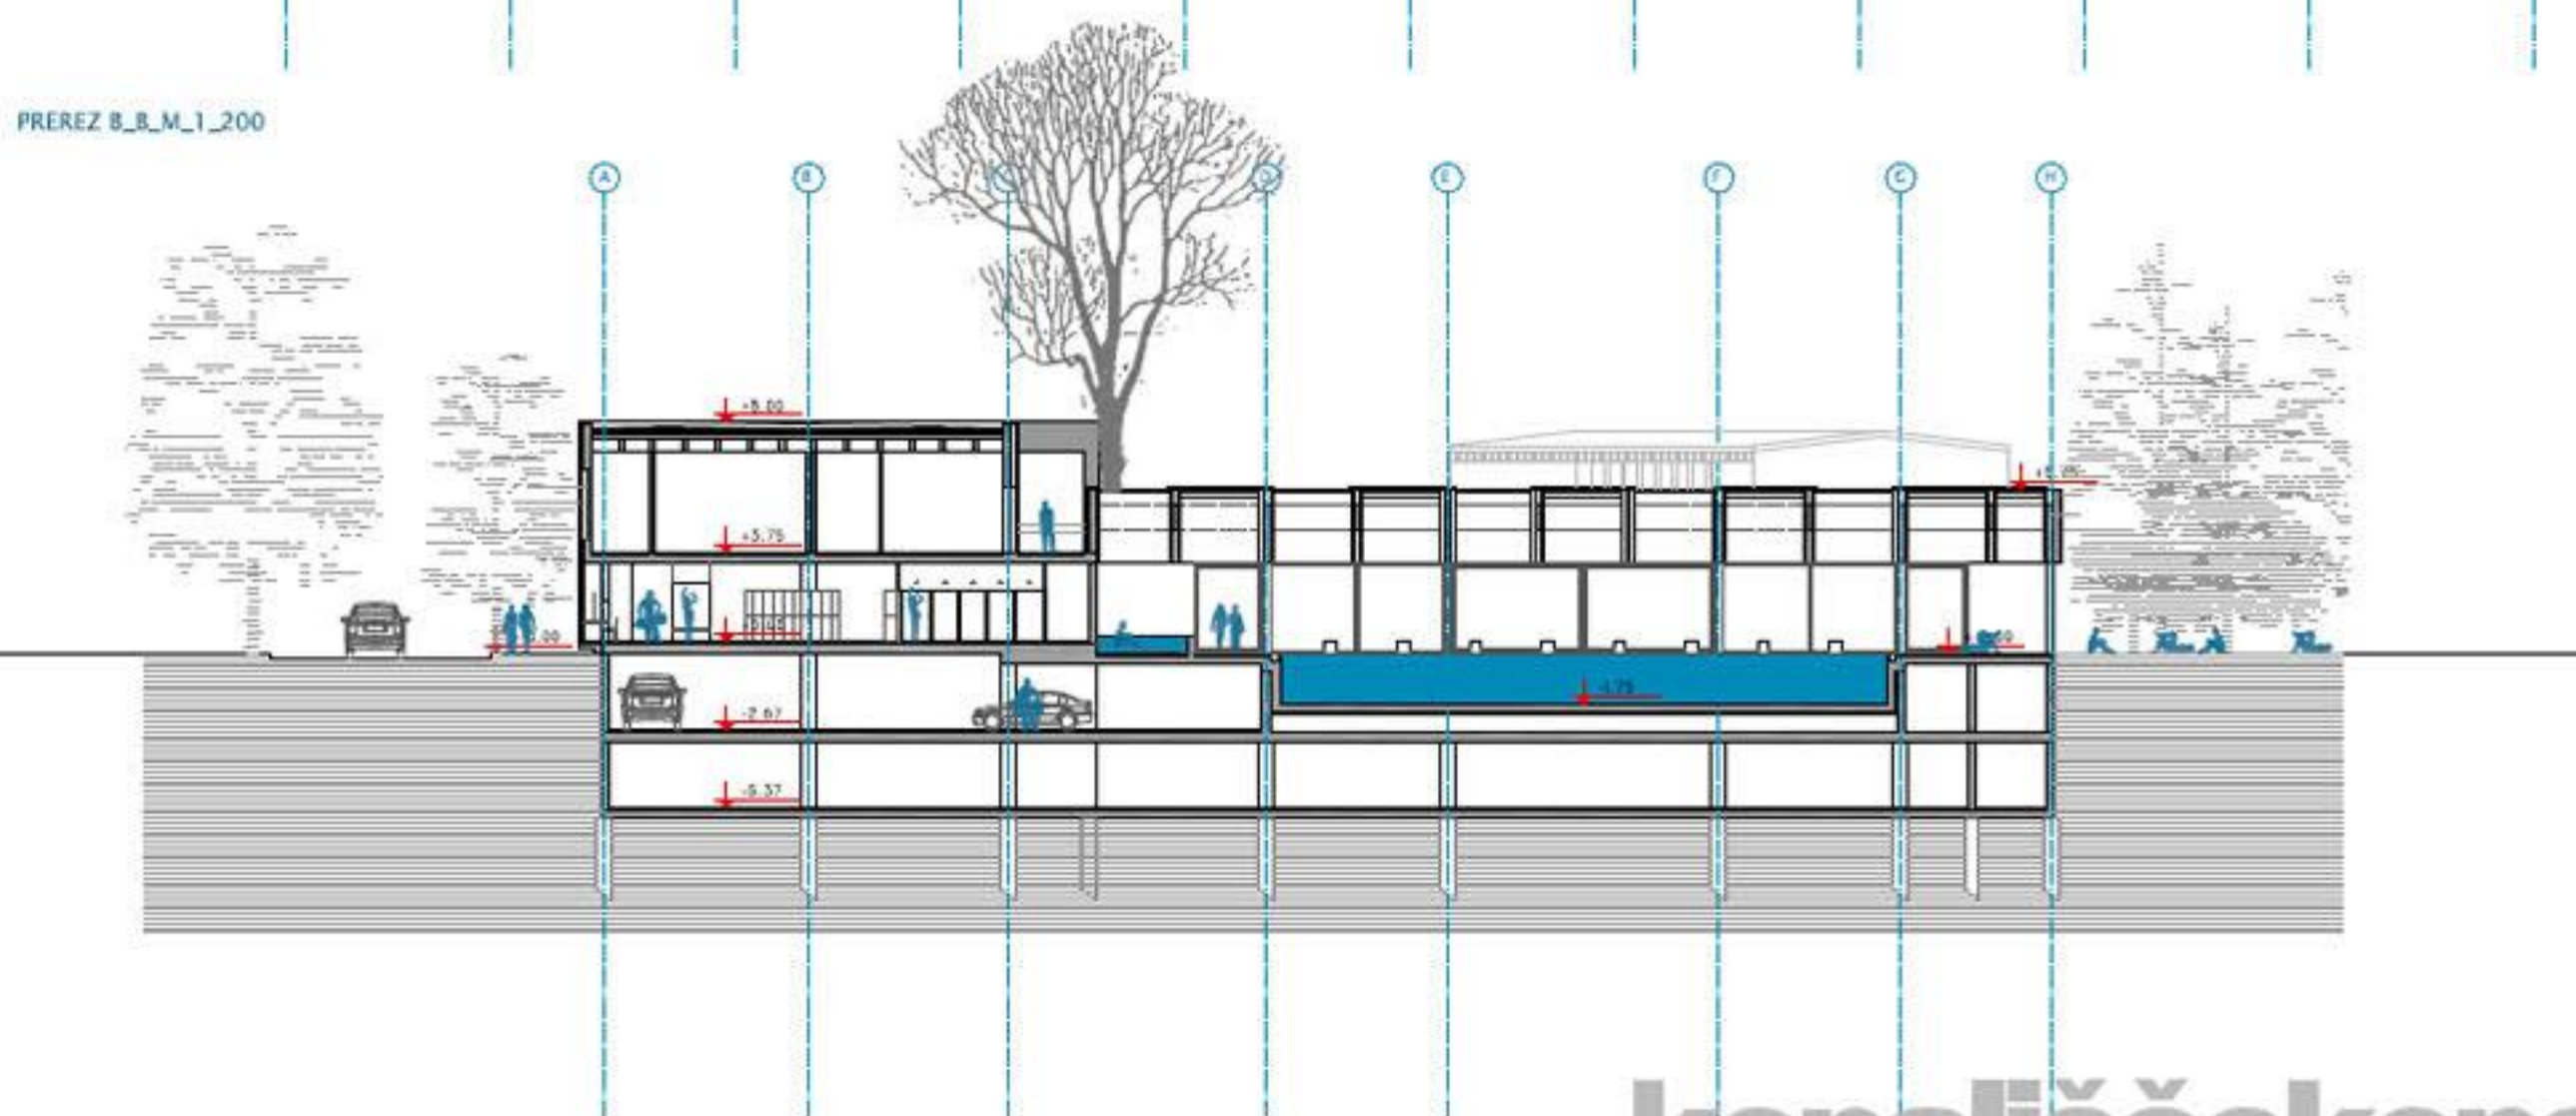


PREREZ A-A_M_1_200

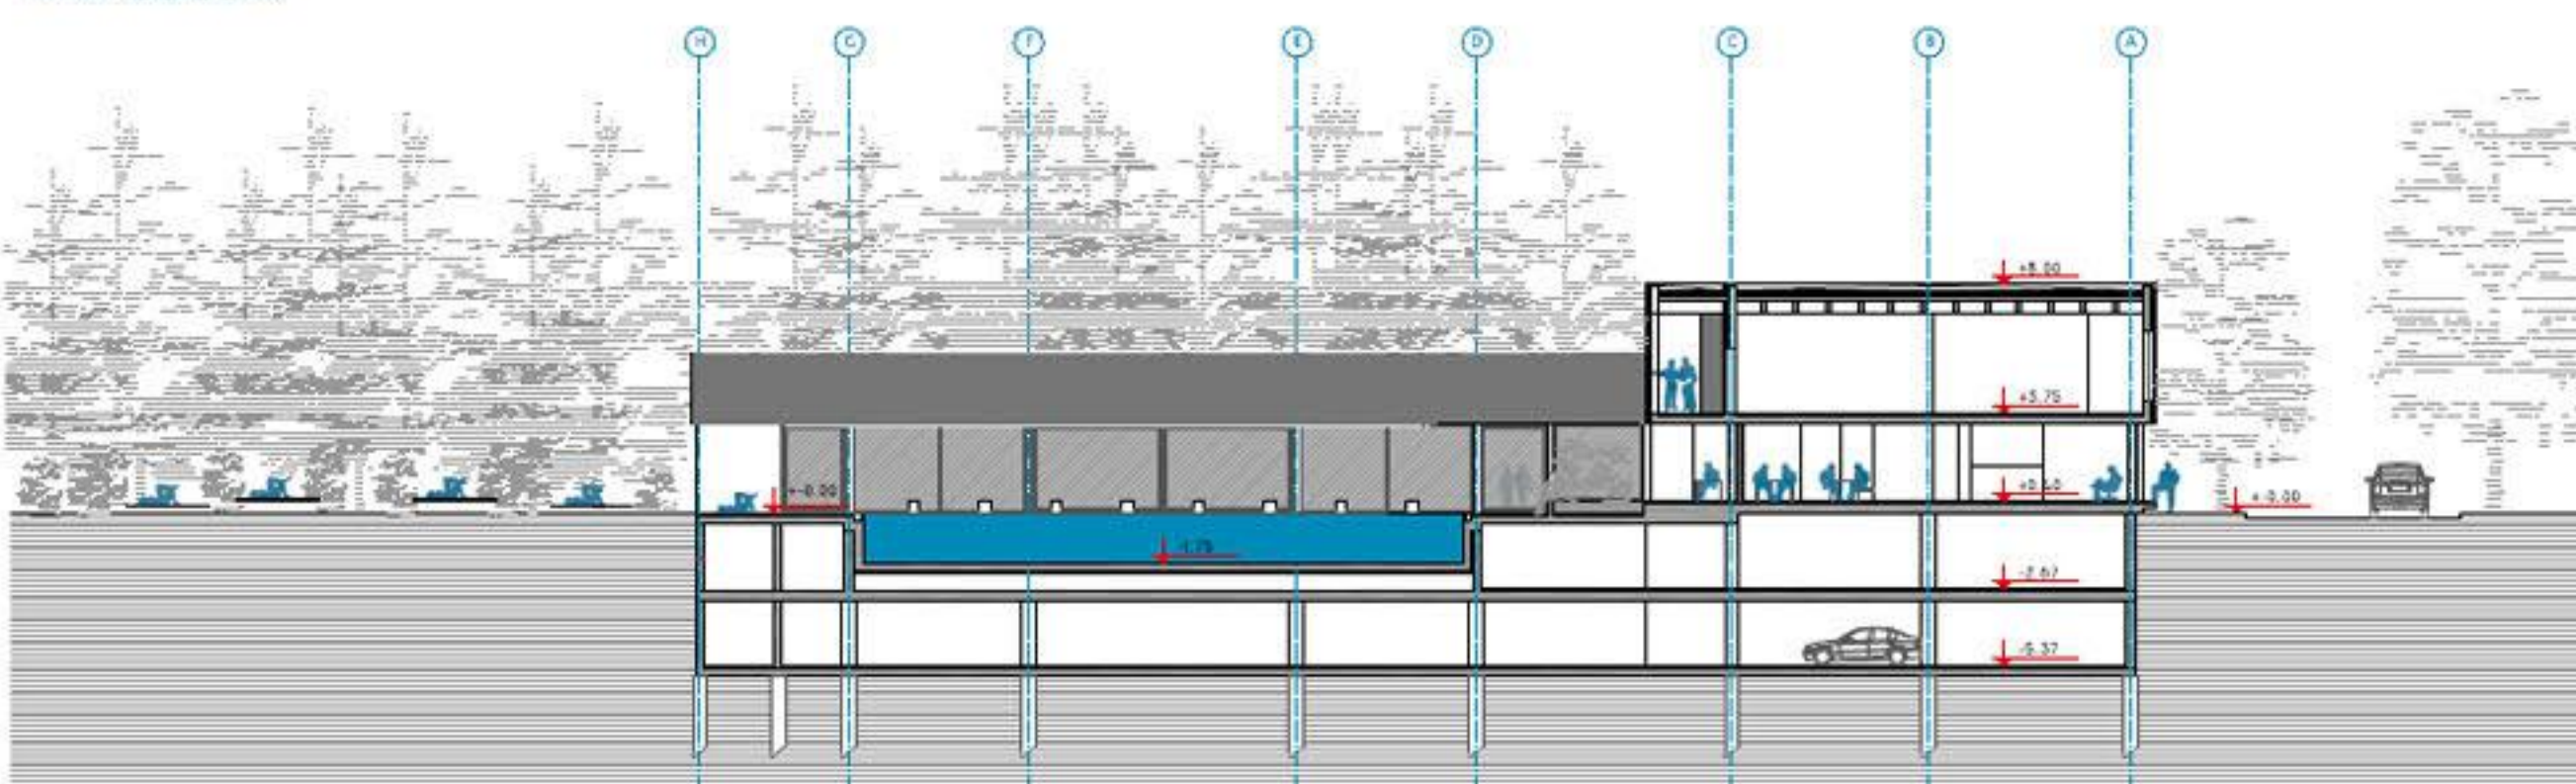


kopališče kopališče kopališče KOLEZIJA kopališče kopališče

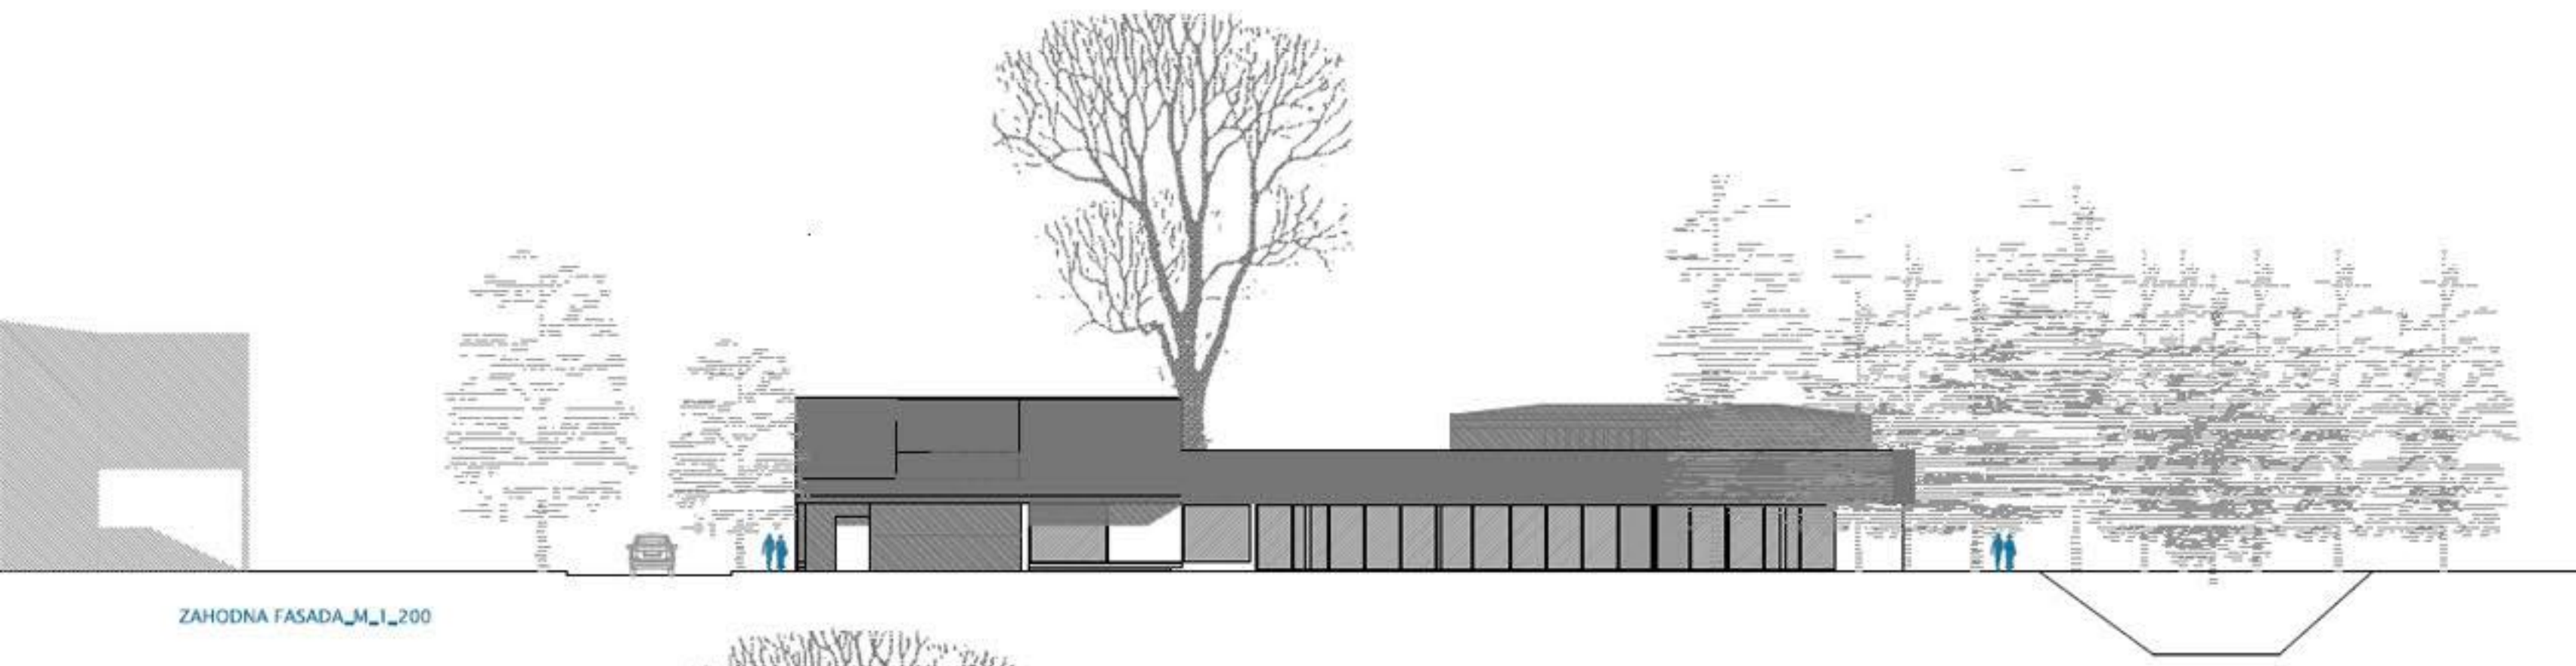


ZAHODNA FASADA_M_1_200

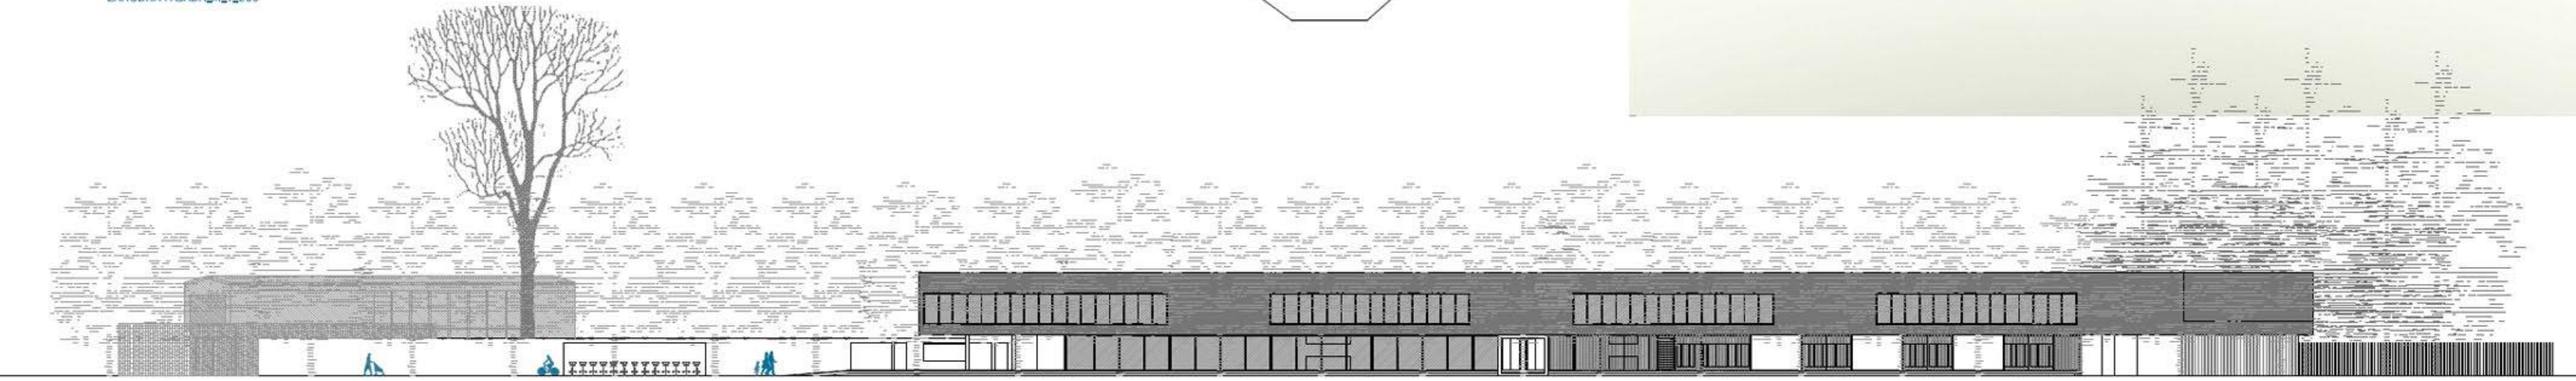

SEVERNA FASADA_M_1_200

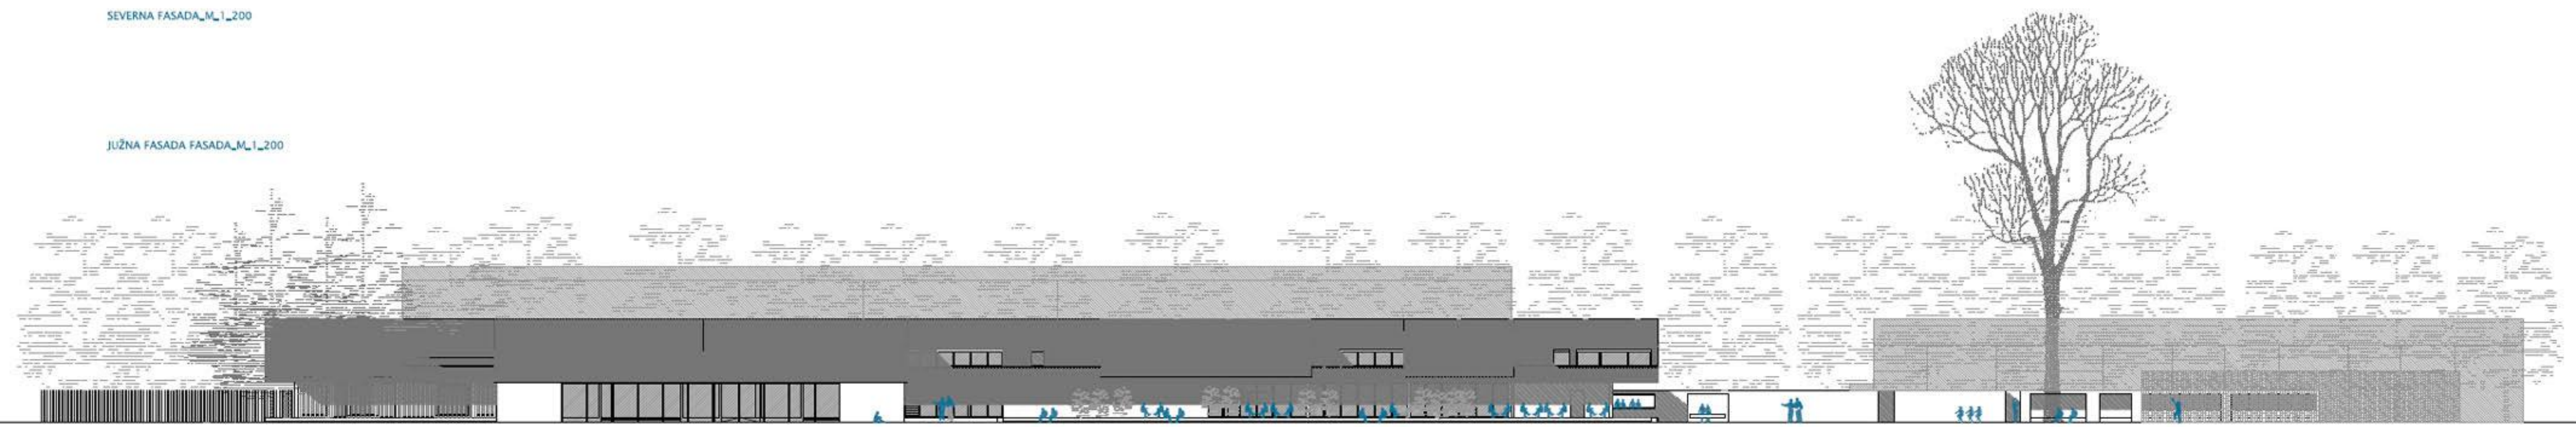

JUŽNA FASADA_M_1_200






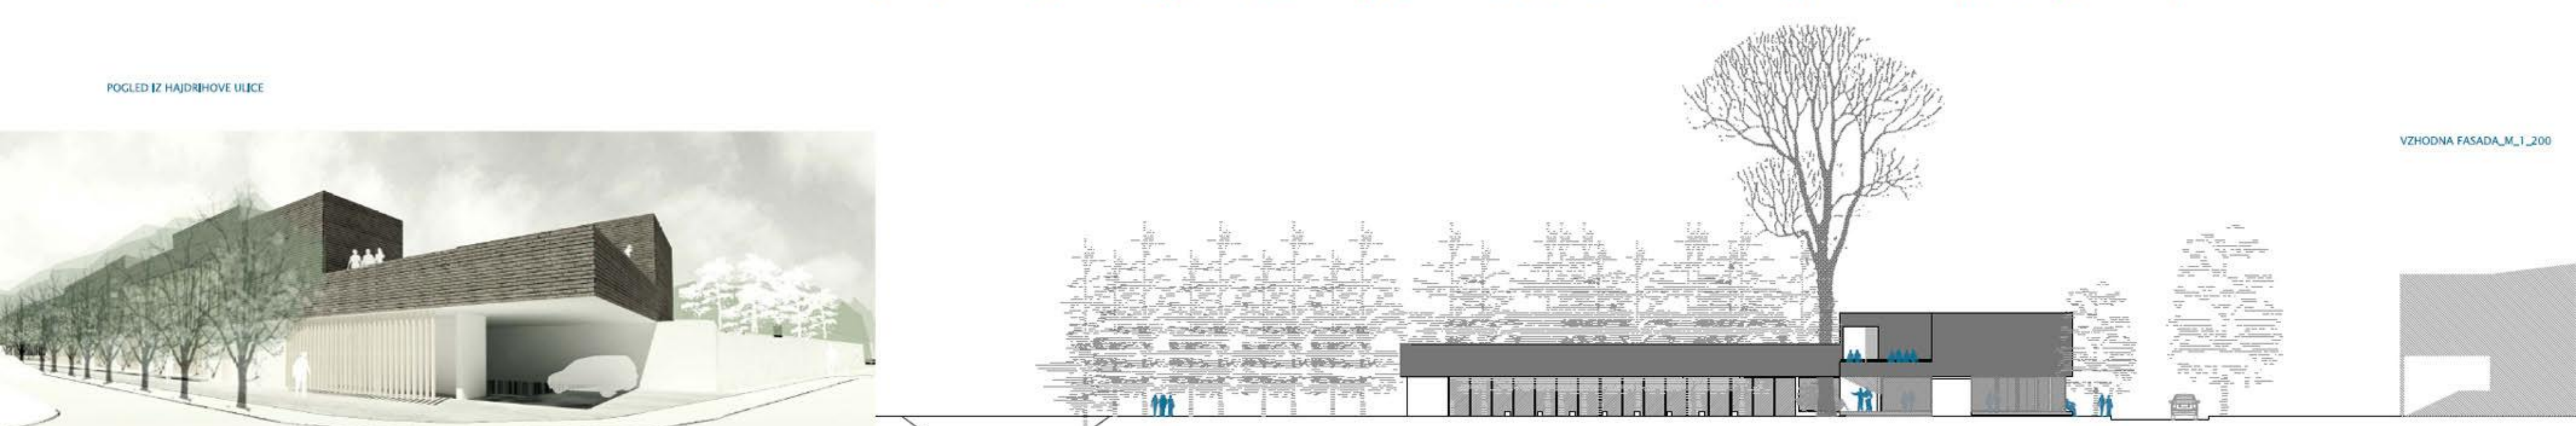


VZHODNA FASADA_M_1_200




POGLED IZ HAJDRIHOVE ULICE

kopališčekopališčekopališčeKOLEZIJAkopališčekopališče

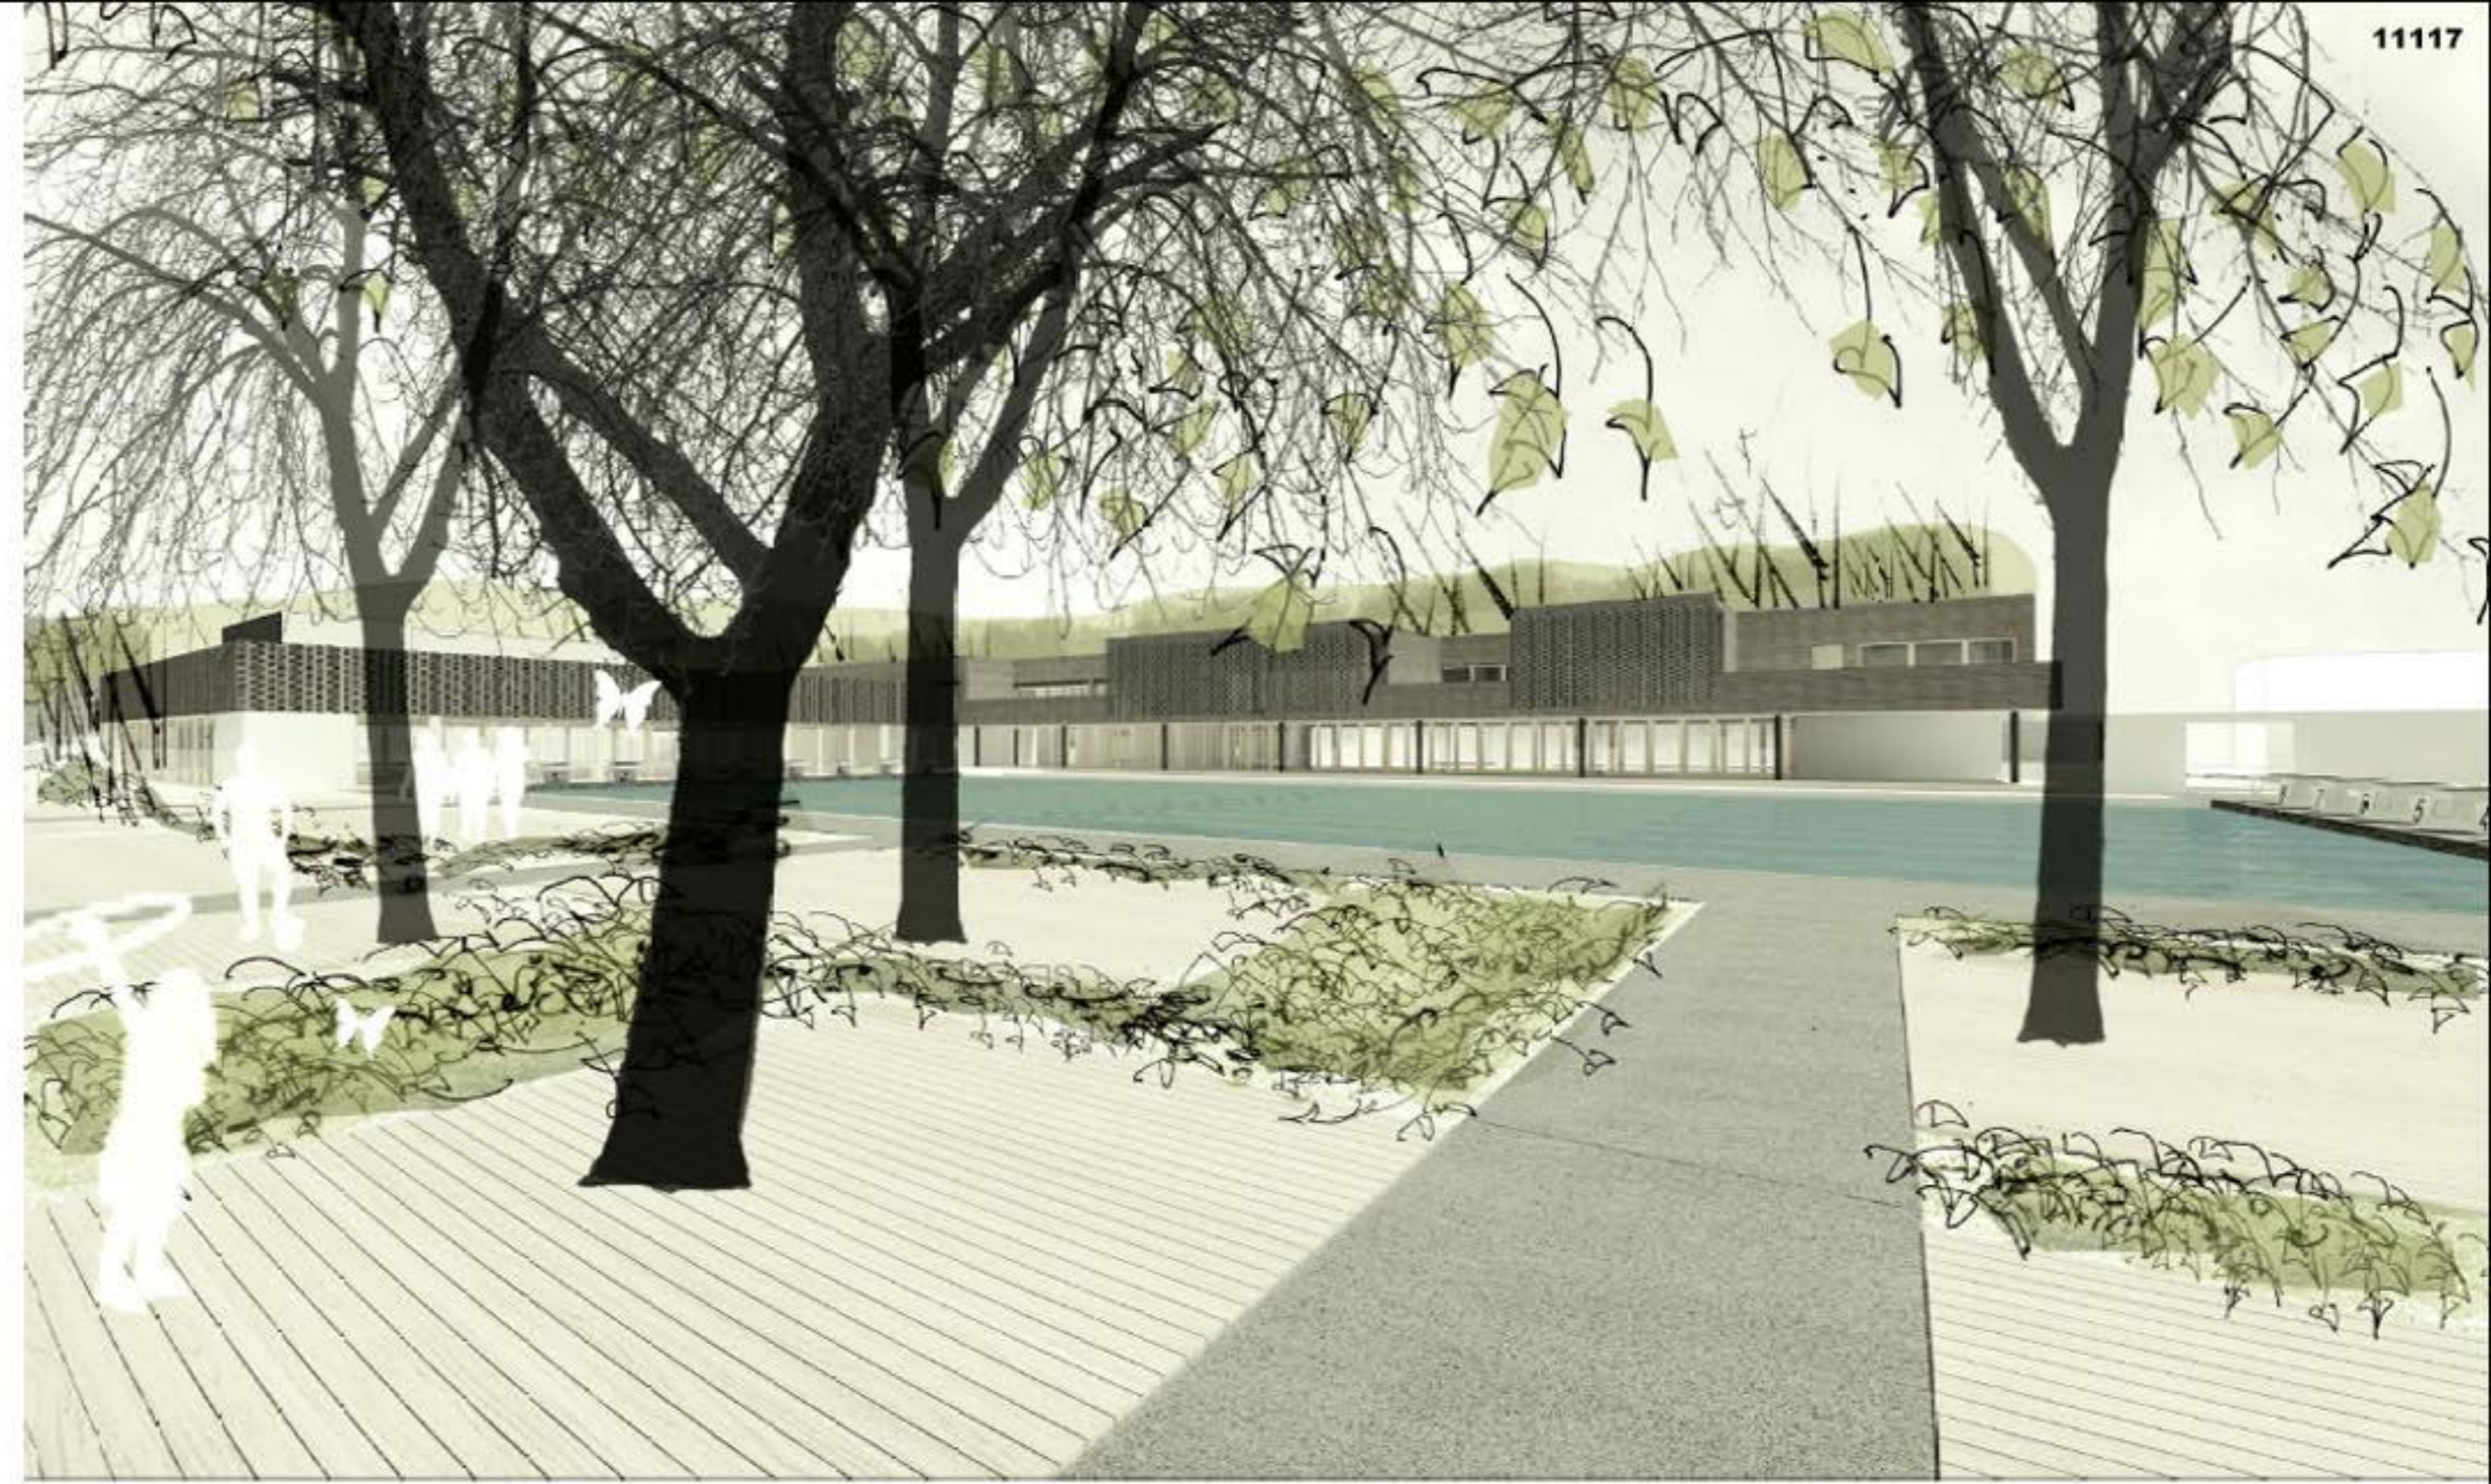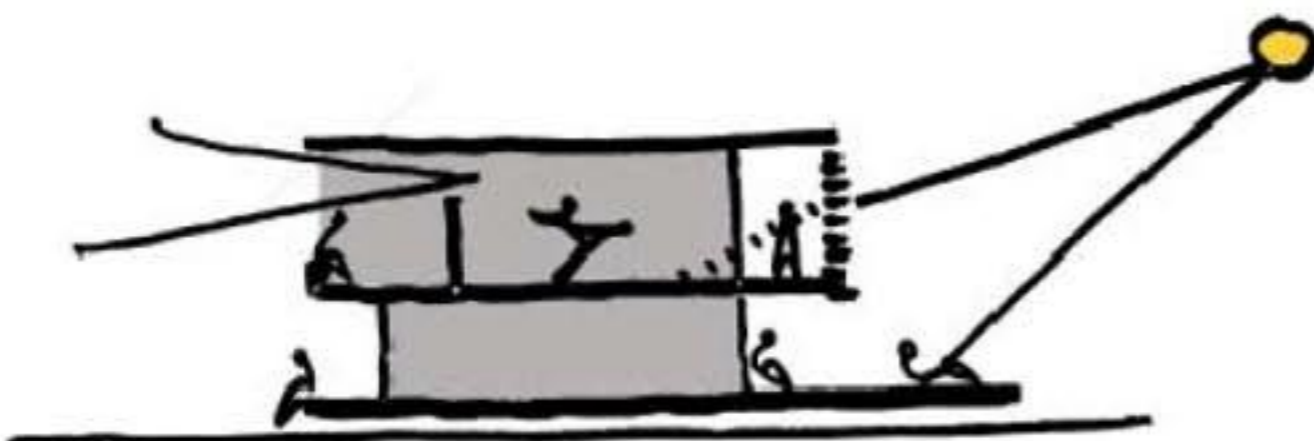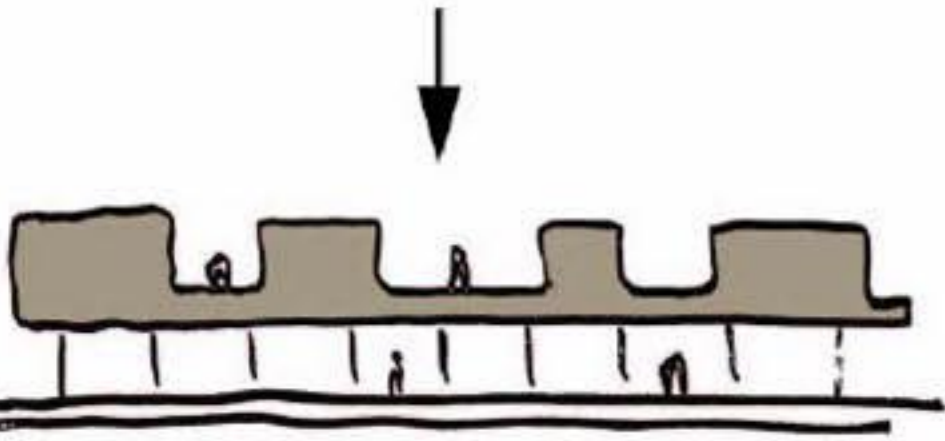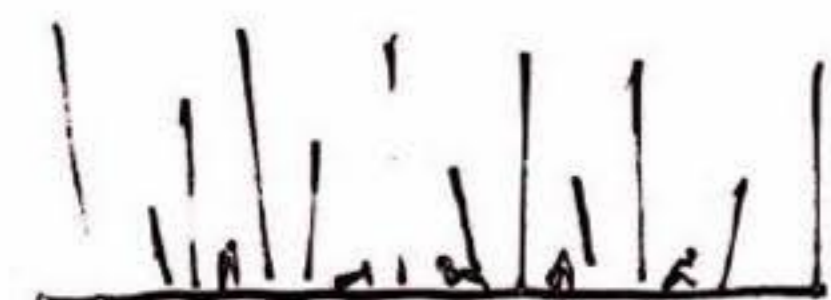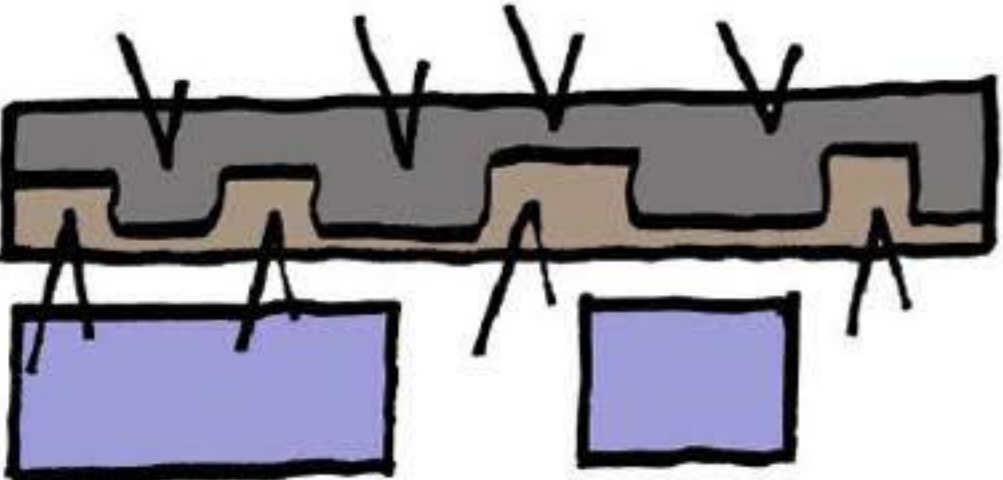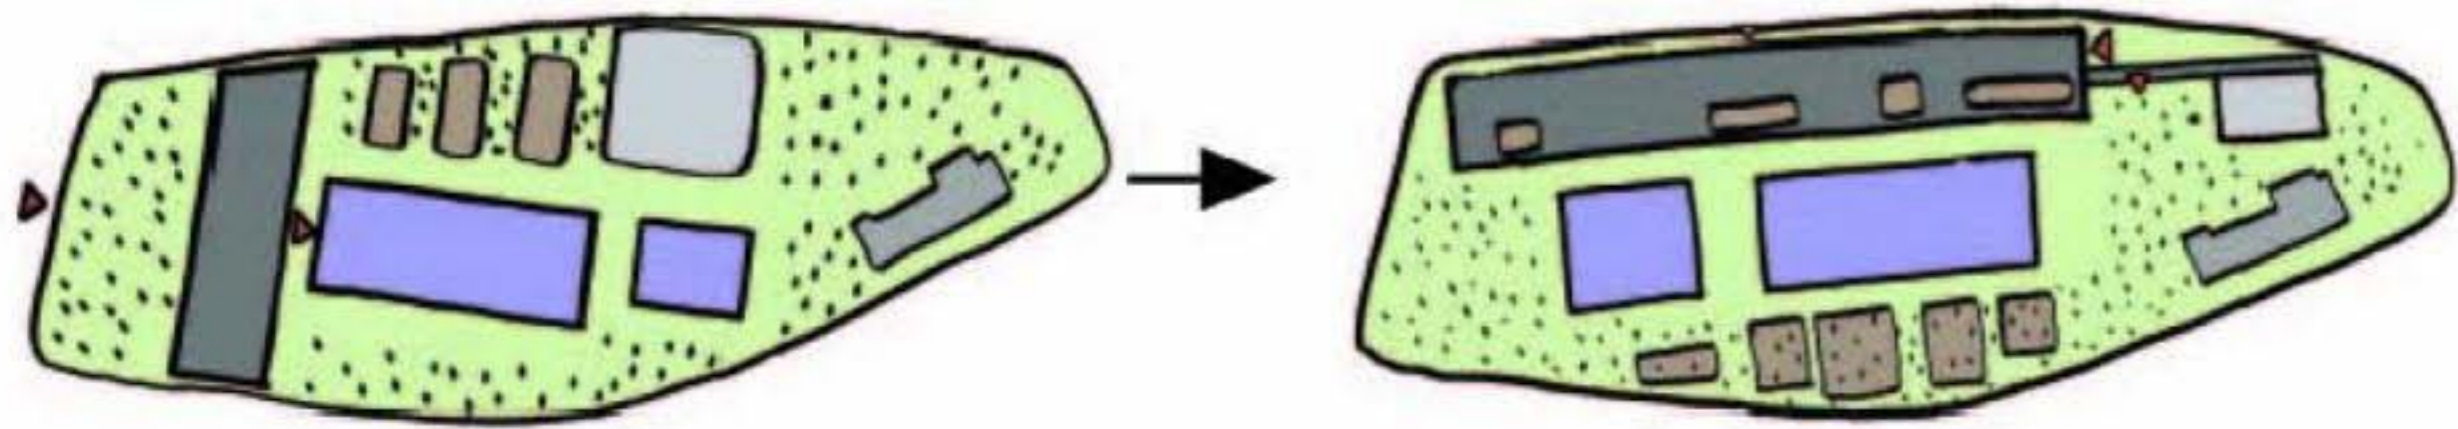


POGLED IZ SONČNIH PLOŠČADI

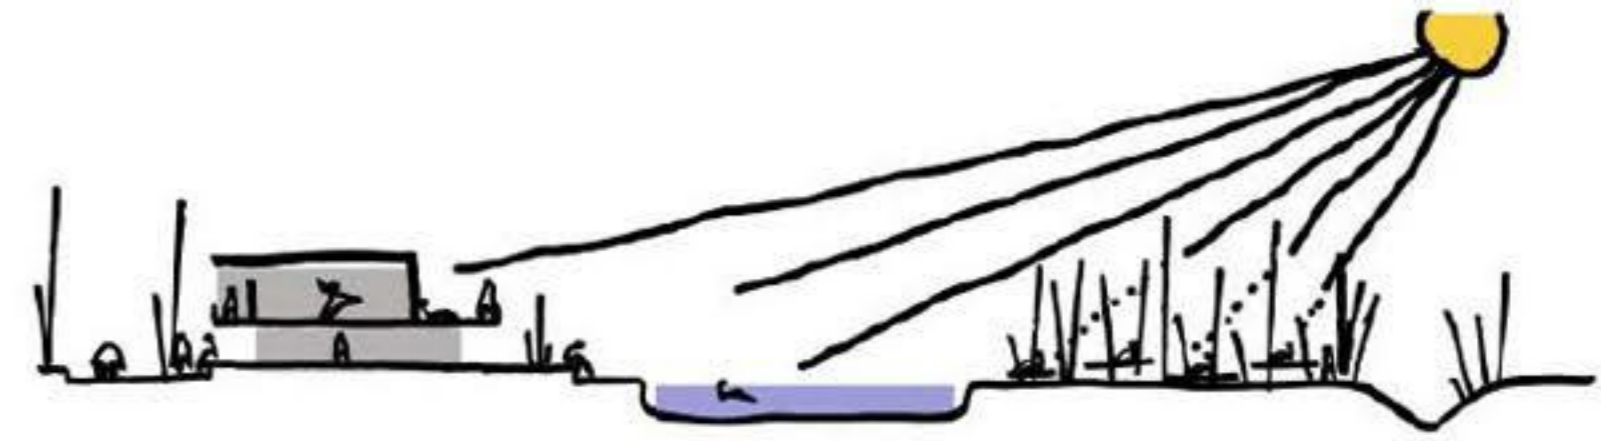

POGLED NOTRANJOSTI POKRITEGA BAZENA

POGLED IZ TERASE

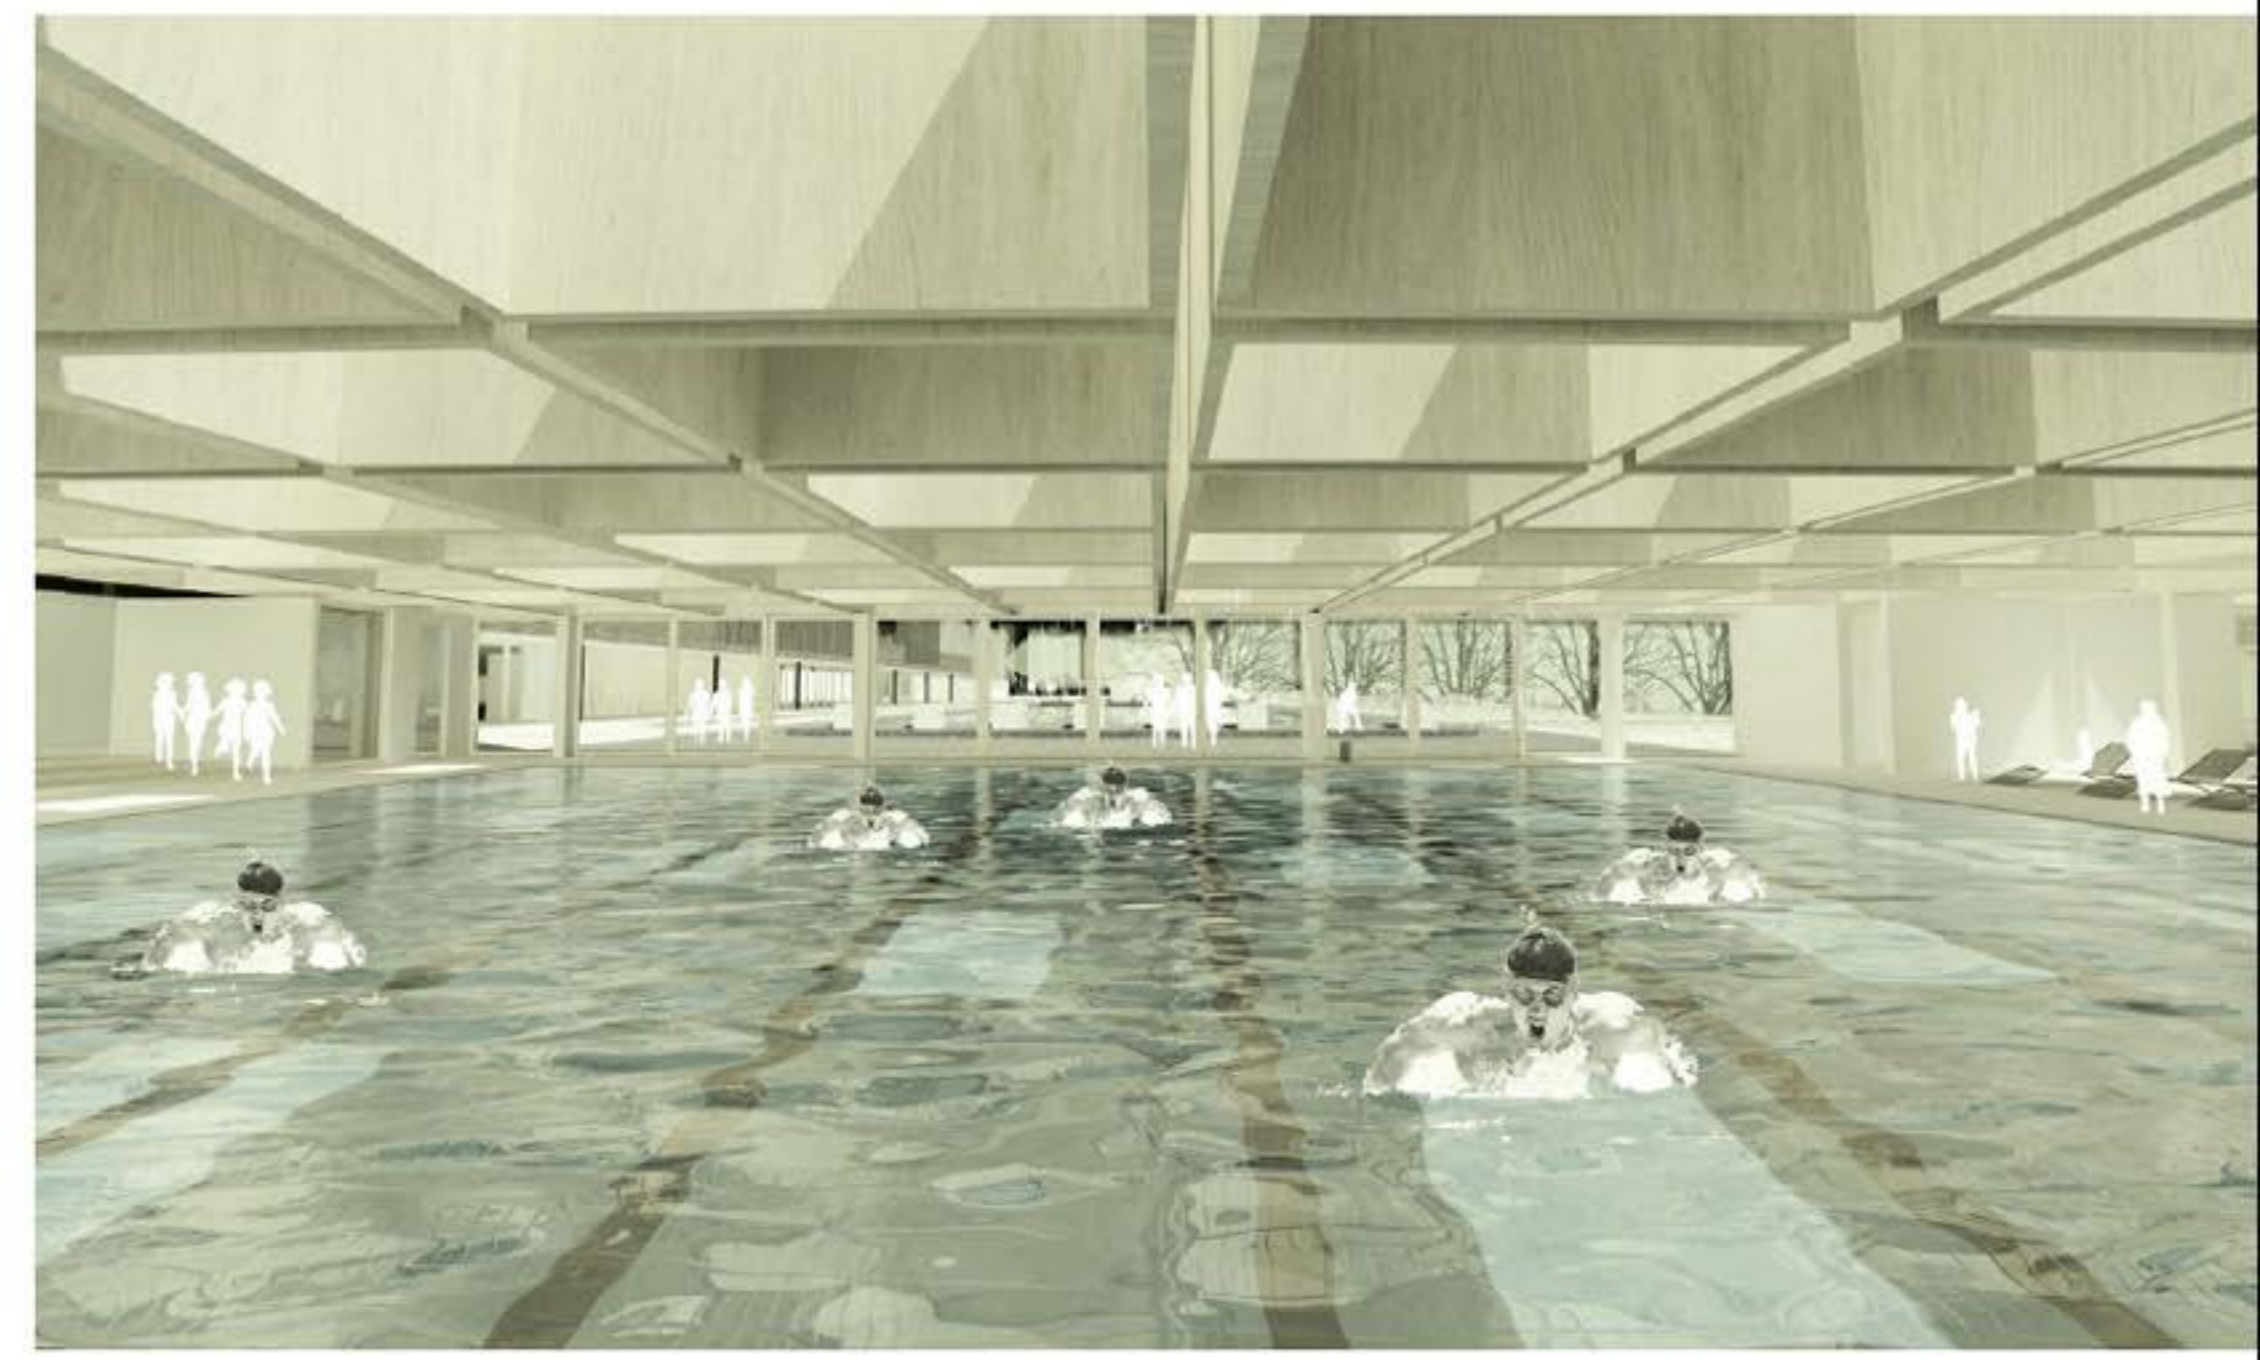

kopališčekopališčekopališčeKOLEZIJAkopališčekopališče