



1490 PM
GARAŽNA HISA
4E, 3470 PM
h = 12m

GARAŽNA HISA
4E, 2750 PM
h = 12m

GARAŽNA HISA
4E, 2750 PM
h = 12m

70 KAMIONSKIH RAMP
DISTRIBUCIJSKO SKLADIŠČE
41.400 m²
h = 12m

DISTRIBUCIJSKO SKLADIŠČE
17.779 m²
h = 12m

2385 PM
DISTRIBUCIJSKO SKLADIŠČE
11.800 m²
h = 12m

DISTRIBUCIJSKO SKLADIŠČE
25.400 m²
h = 12m
70 KAMIONSKIH RAMP


INDUSTRIJSKI NASAD
TOPOLOV


208 POKRIVILNICE ZA TOVORNIŠKE


GARAŽNA HISA
4E, 3470 PM
h = 12m

REZERVIRANO OBMOČJE
ZA MESTNE DEJAVNOSTI

ZAŠČITEN NARAVNI BIOTOP

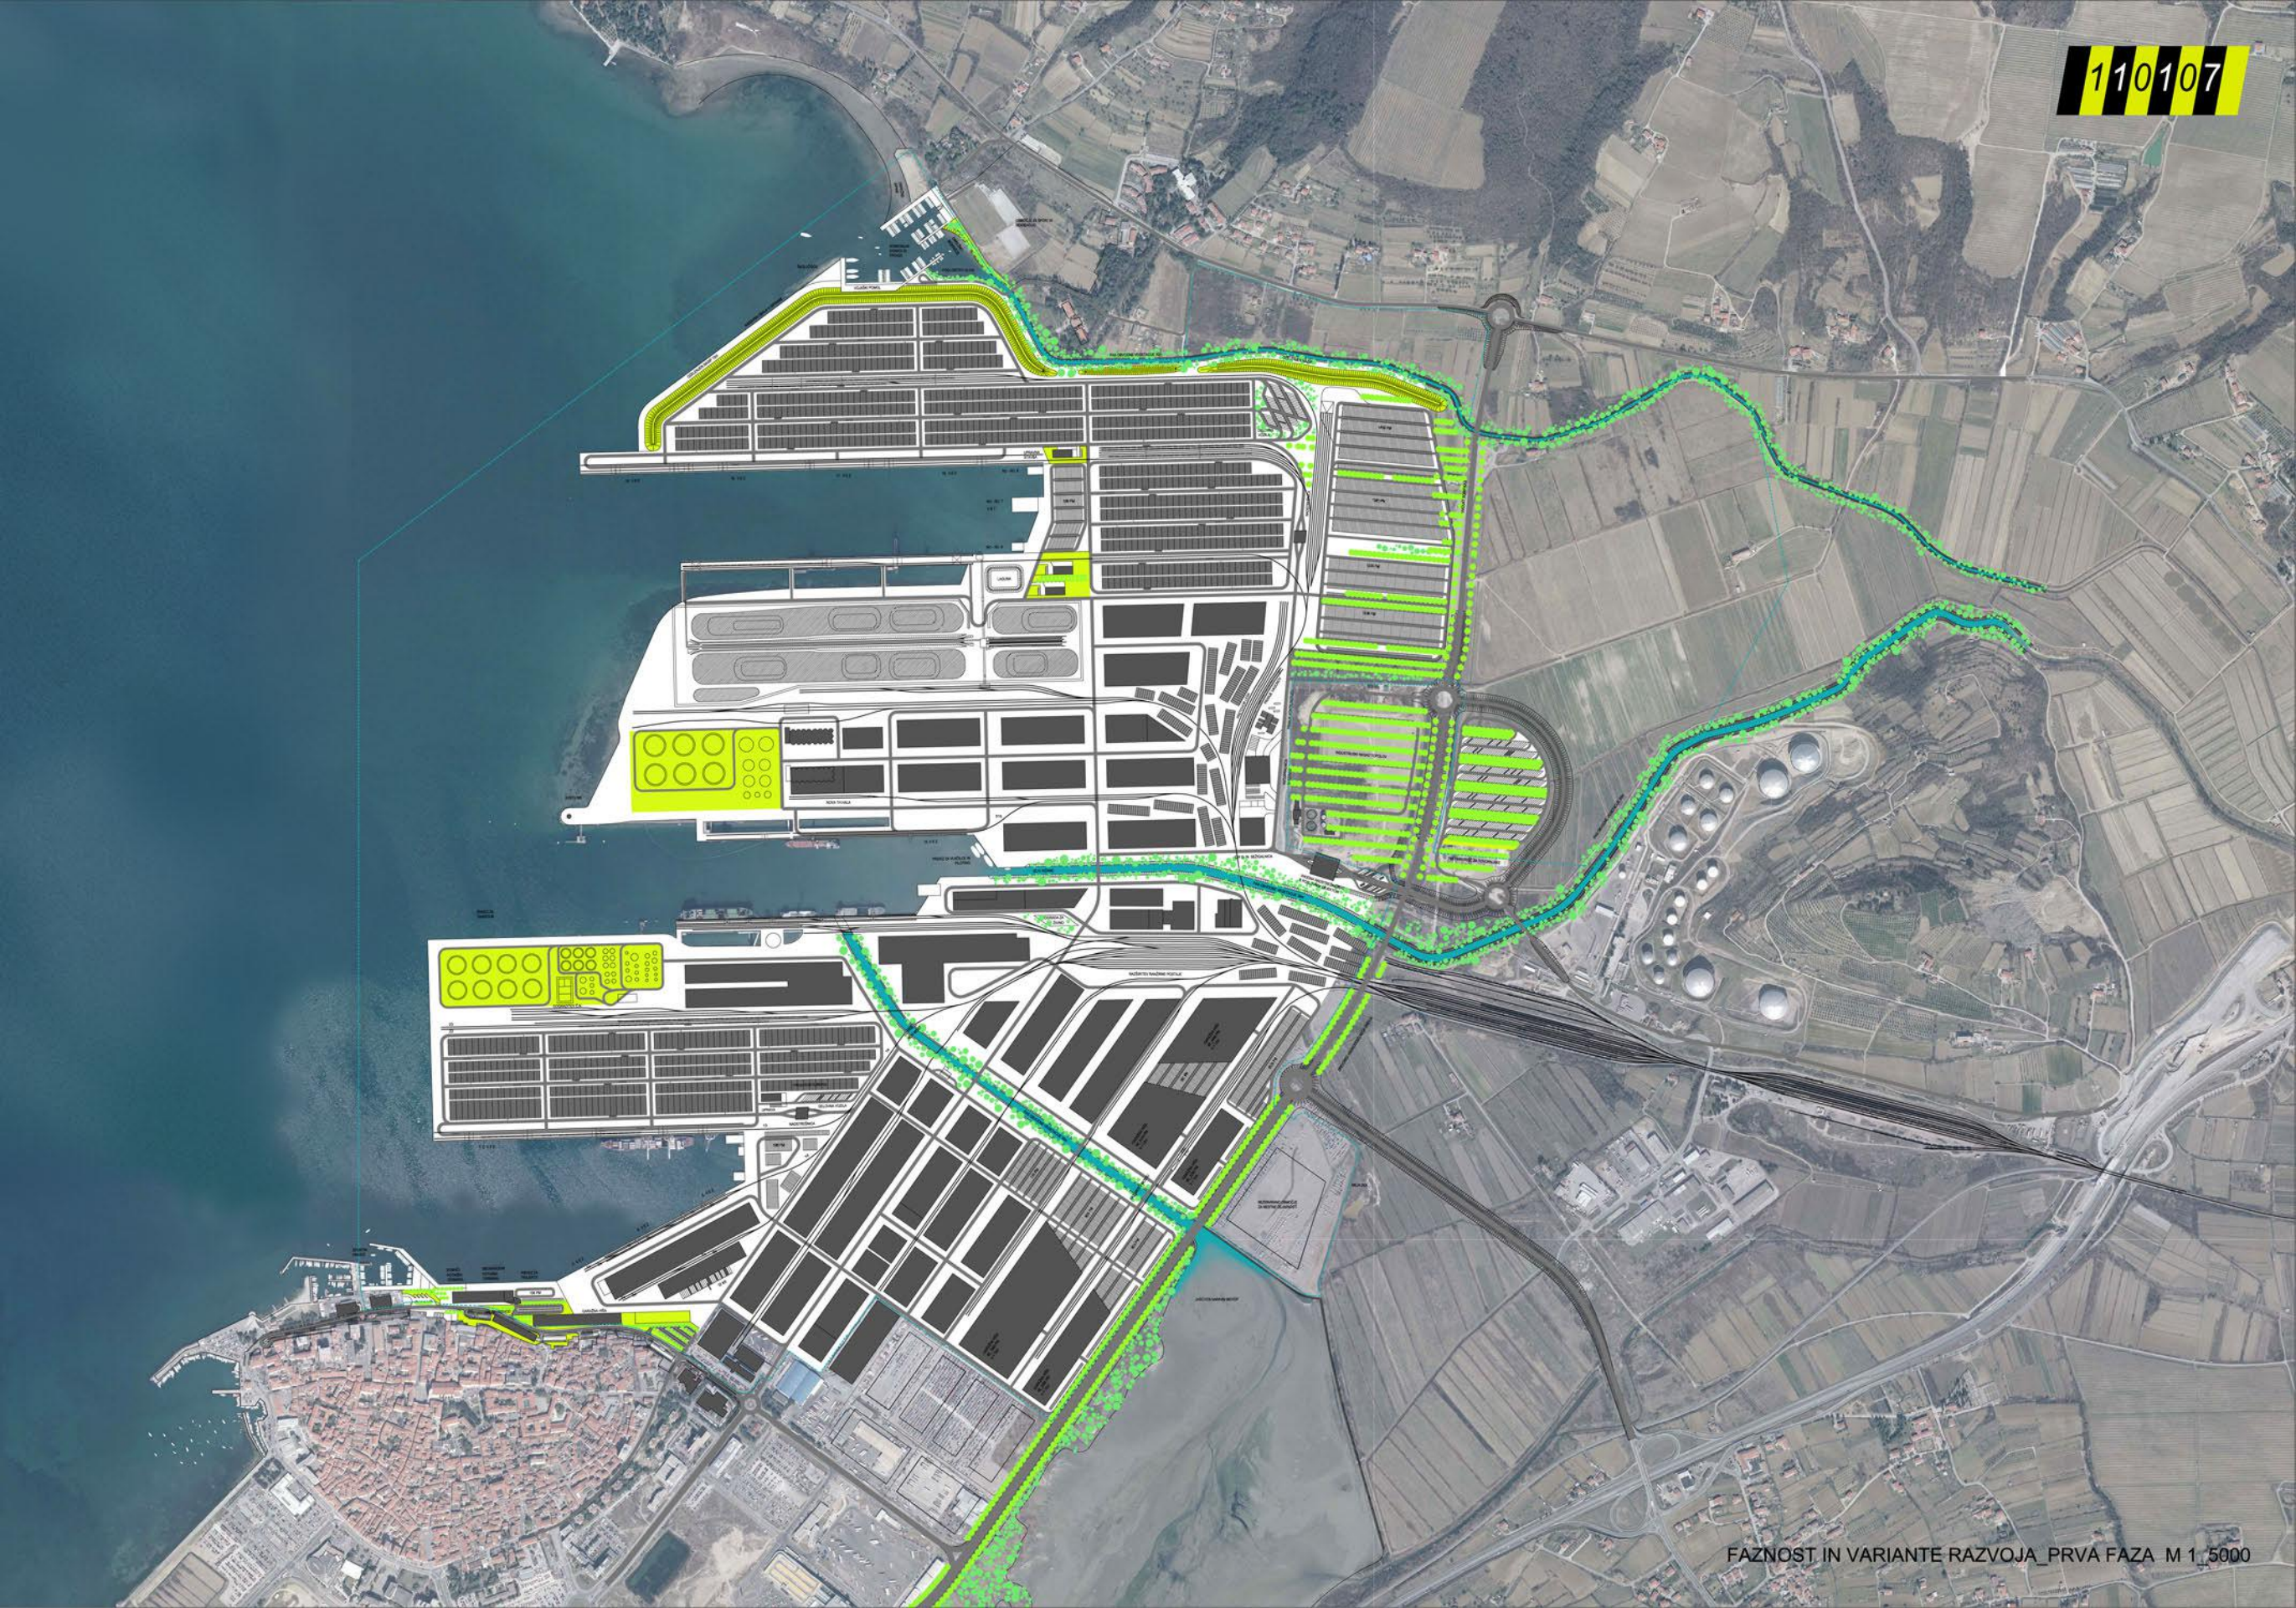

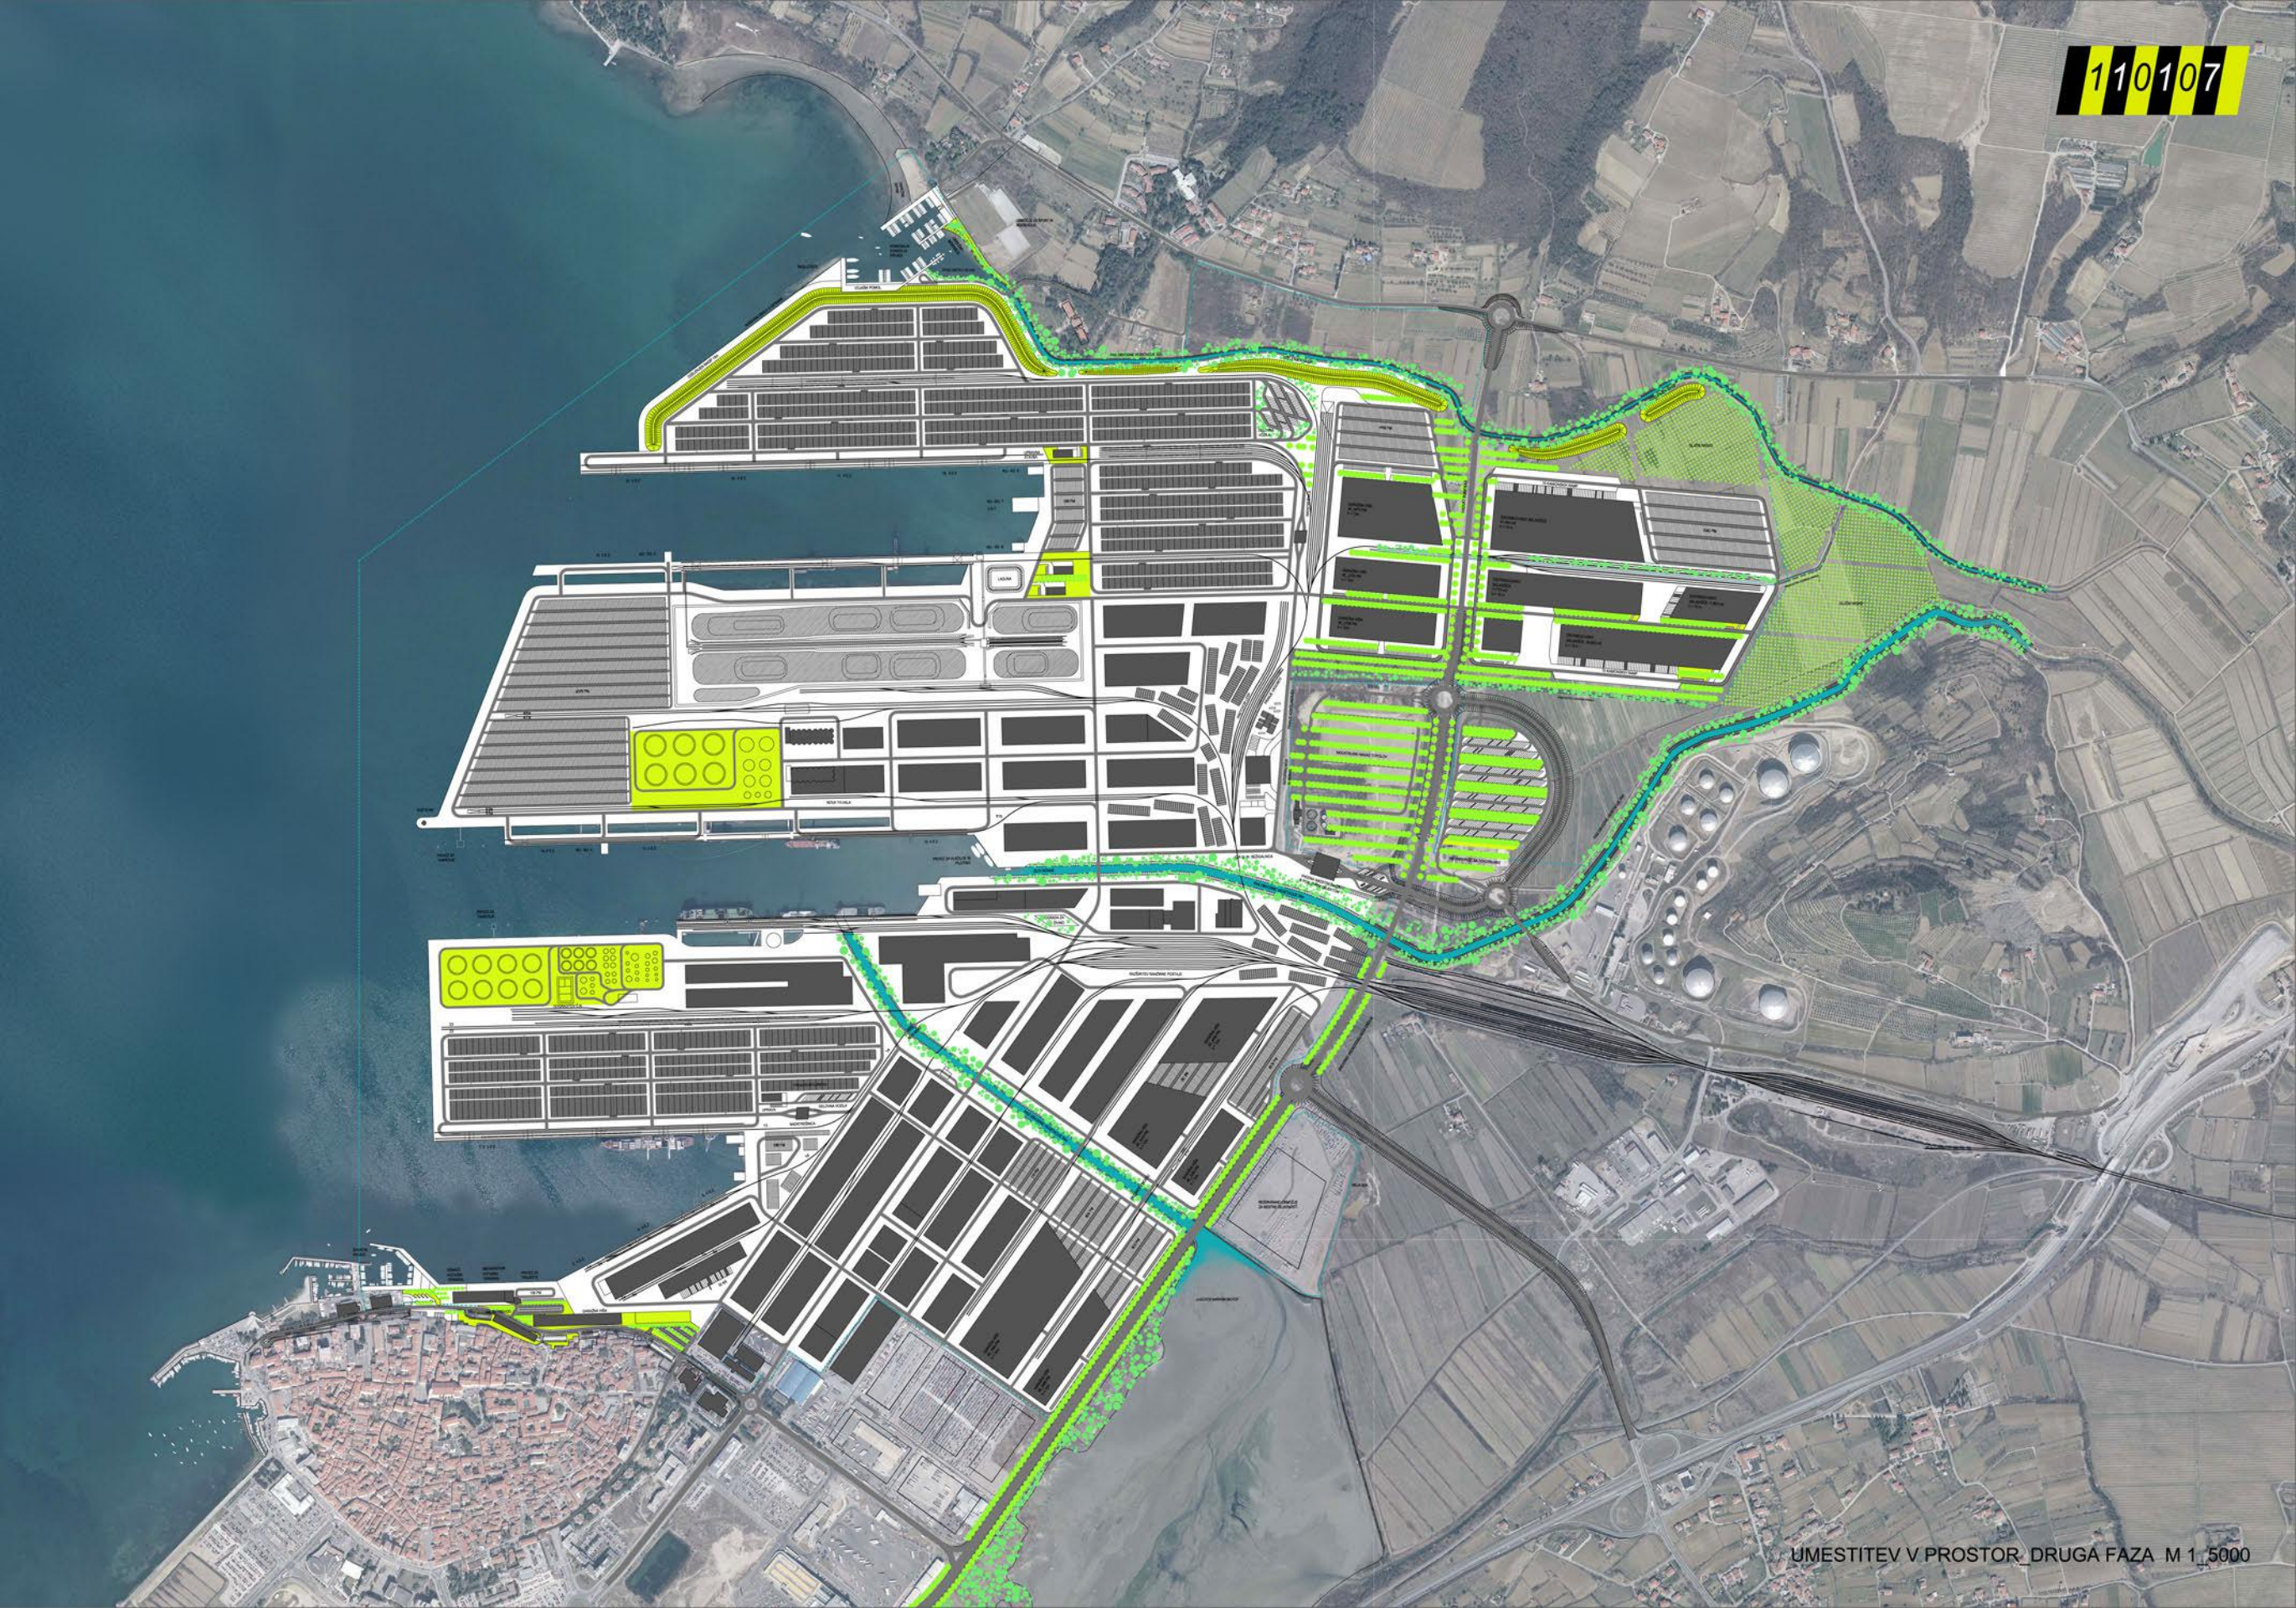

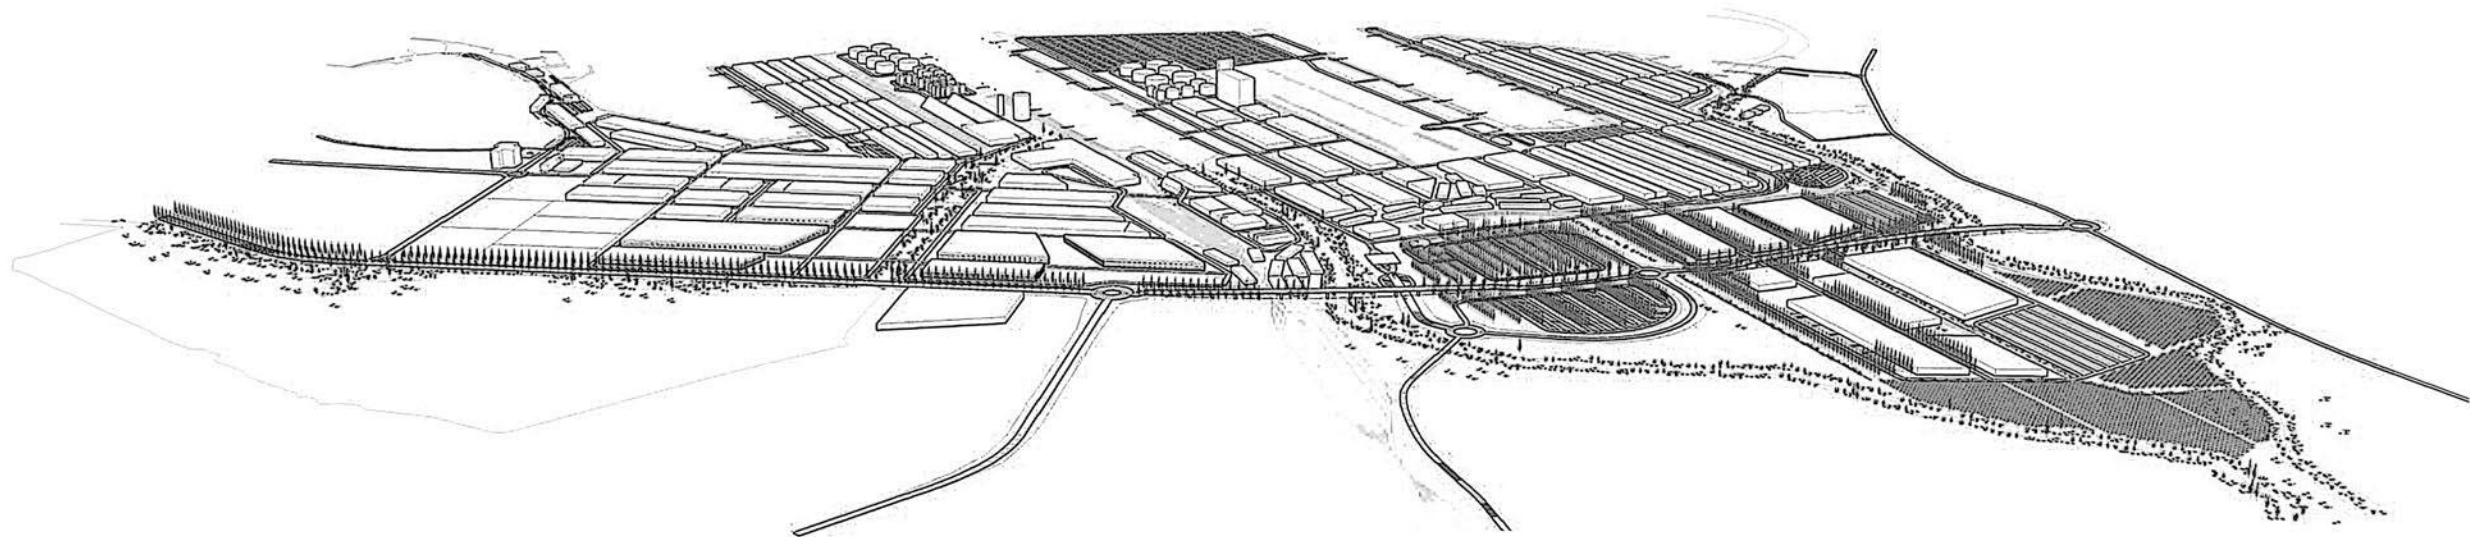

PANORAMSKI PRIKAZ




PROGRAM DRUGA FAZA

- ULOGIŠĆA (KUPOLJICA)
- TERMINAL ZA AVTOMOBILE
- TERMINAL ZA BICIKLE
- TERMINAL ZA ROLERE
- TERMINAL ZA LEK
- TERMINAL ZA POKRETNOST
- TERMINAL ZA KADU
- TERMINAL ZA ŽIVINE
- TERMINAL ZA ŽIVINE
- TERMINAL ZA ŽIVINE



PROMETNA INFRASTRUKTURA

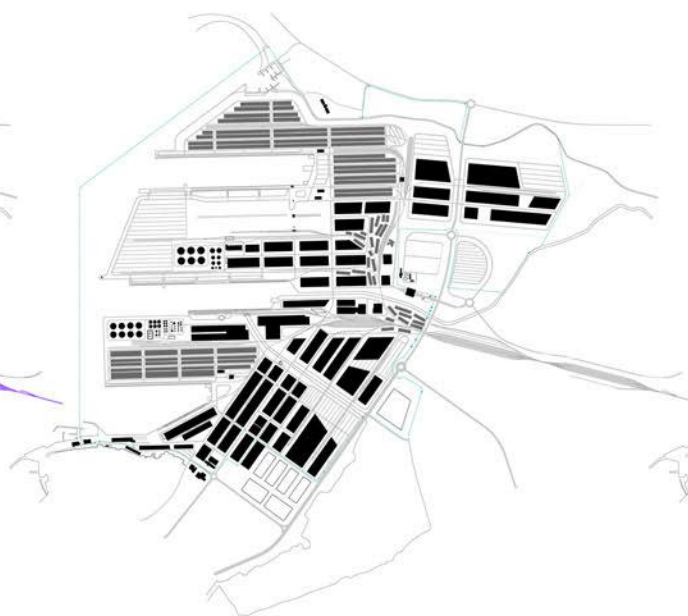

MORFOLOGIJA



ZELENI SISTEM