

POMOL I	
- PLOŠČINA	265.000 m ²
- DOLŽINA OPERATIVNEGA POMOLA	1000+250 m
- PRIVEZI	3 - 4 +1
- TIRI 3 x DOLŽINA	650m
- GLOBINA MORJA	18 m
POMOL II	
- DOLŽINA	500 m
- SKUPNA DOLŽINA OPERATIVNIH POMOLOV	2.370 m
- PRIVEZI	7
- NOVE PLOŠČINE SKUPAJ	208.200m ²
- GLOBINA	18 m
POMOL III	
- DOLŽINA	350 m
- SKUPNA DOLŽINA OPERATIVNIH POMOLOV	1.375 m
- PRIVEZI	7
- NOVE PLOŠČINE SKUPAJ	141.400 m ²
- GLOBINA	14 m

NOVE KAPACITETE OPERATIVNE PLOŠČINE POMOLOV 614,500 m²
SKUPNA DOLŽINA OPERATIVNIH POMOLOV 4.970+430 (PT)
PRIVEZI 19+2 (PT)
ŽELEZNIŠKI TIRI 13 / skupne dolžine 8200m

C7 KOMUNALNI PRIVEZ ZA PREBIVALCE ANKARAMA IN ŠPORTNE NAVTIČNE DEJAVNOSTI
C6 OHRANITEV ŠKOLNIŠKE SIPINE TER MOKROŠČA

C4 ZELENIS PAS 30m 5-10m višine 37.000m² z vetrnimi in protihurvični pregradami
C5 POMOL VOJNE MORNARICE DOLŽINA 170+70m 13.200m²

C1 SKLADIŠČNI KONTEJNERSKI PLATO 265.000m²
 310CY x 204 TEU=6300 TEU x 4nad.= 25.300 TEU = LETNO 600.000 TEU/25.000TEU=24 IZMENJAV NA LETO STOKOVNOST (SPEC. PROIZ. DVIGAL) 100TEU/UKRO=24 UR. DNO POLAŽENJE 50 TEU/UKRO=488 UR. 25 TEU/UKRO=976 UR

KONTEJNERSKI TERMINAL OPERATIVNI POMOL 250m x 70m
KONTEJNERSKI TERMINAL OPERATIVNI POMOL 1000m x 50m

GARAŽNA HIŠA 6 x 30.000m² =120.000m² =7200PM
C2 AVTOMOBILSKI TERMINAL 41.400m²

C10 SKLADIŠČNI KONTEJNERSKI PLATO 293.000m²
 36CY x 204 TEU=7340 x 4 nad.=29.360 TEU

C11 AVTOMOBILSKA SKLADIŠČA 113.000m²= ca.6000PM

GARAŽNA HIŠA 6x20.000 m² 7200 PM

PROTIVETRNA IN OPTIČNA PREGRAJA
GARAŽNA HIŠA 6x20.000 m² 7200 PM
Č5 AVTOMOBILSKI TERMINAL 2.186.000 m² 2160 PM

DOGRADITEV REZERVOARJEV
B25 DOGRADITEV OLJNIH REZERVOARJEV
B7 SKLADIŠČE Z EKOLOŠKO ZAHTEVNEJIMI SIKHMI TOVORJI 7.500m²

C4 TAVARNA 300M OBLAČI 1 PRIVEZ
C5 TAVARNA 400M OBLAČI 1 PRIVEZ

B18 ŽIVINSKI TERMINAL IMPORT 4350 m²
ŽIVINSKI TERMINAL EXPORT 5650 m²
B5 TERMINAL GLINICE 20.000m²

B22 TEKOČI TOVORJI 2x750m3+1x3.500m3 +RAZŠIRITEV
Č2 AVTOMOBILSKI TERMINAL 21.000m² GARAŽNA HIŠA 6 x 13.500m² =81.000m² =4.500PM
B23 DOPOLNITEV ČISTILNE NAPRAVE

Č1 SKLADIŠČNI KONTEJNERSKI PLATO 107.000m²
 1500 TEU x 4nad. = 6000 TEU

B15 SKLADIŠČNI KONTEJNERSKI PLATO
 POVEČANJE NOS. 48 NA 88 / m² 160.000m² 4.200 TEU x 2nad. = 8.400 TEU

PROTIVETRNA IN OPTIČNA PREGRAJA
B16 POKRITJE BAZENOV 15.300m² = 1.520TEU

Č1 SKLADIŠČE SAGRAJENIŠKA KAPACITETA 600-800-1000
B1 SKLADIŠČE SAGRAJENIŠKA KAPACITETA 600-800-1000

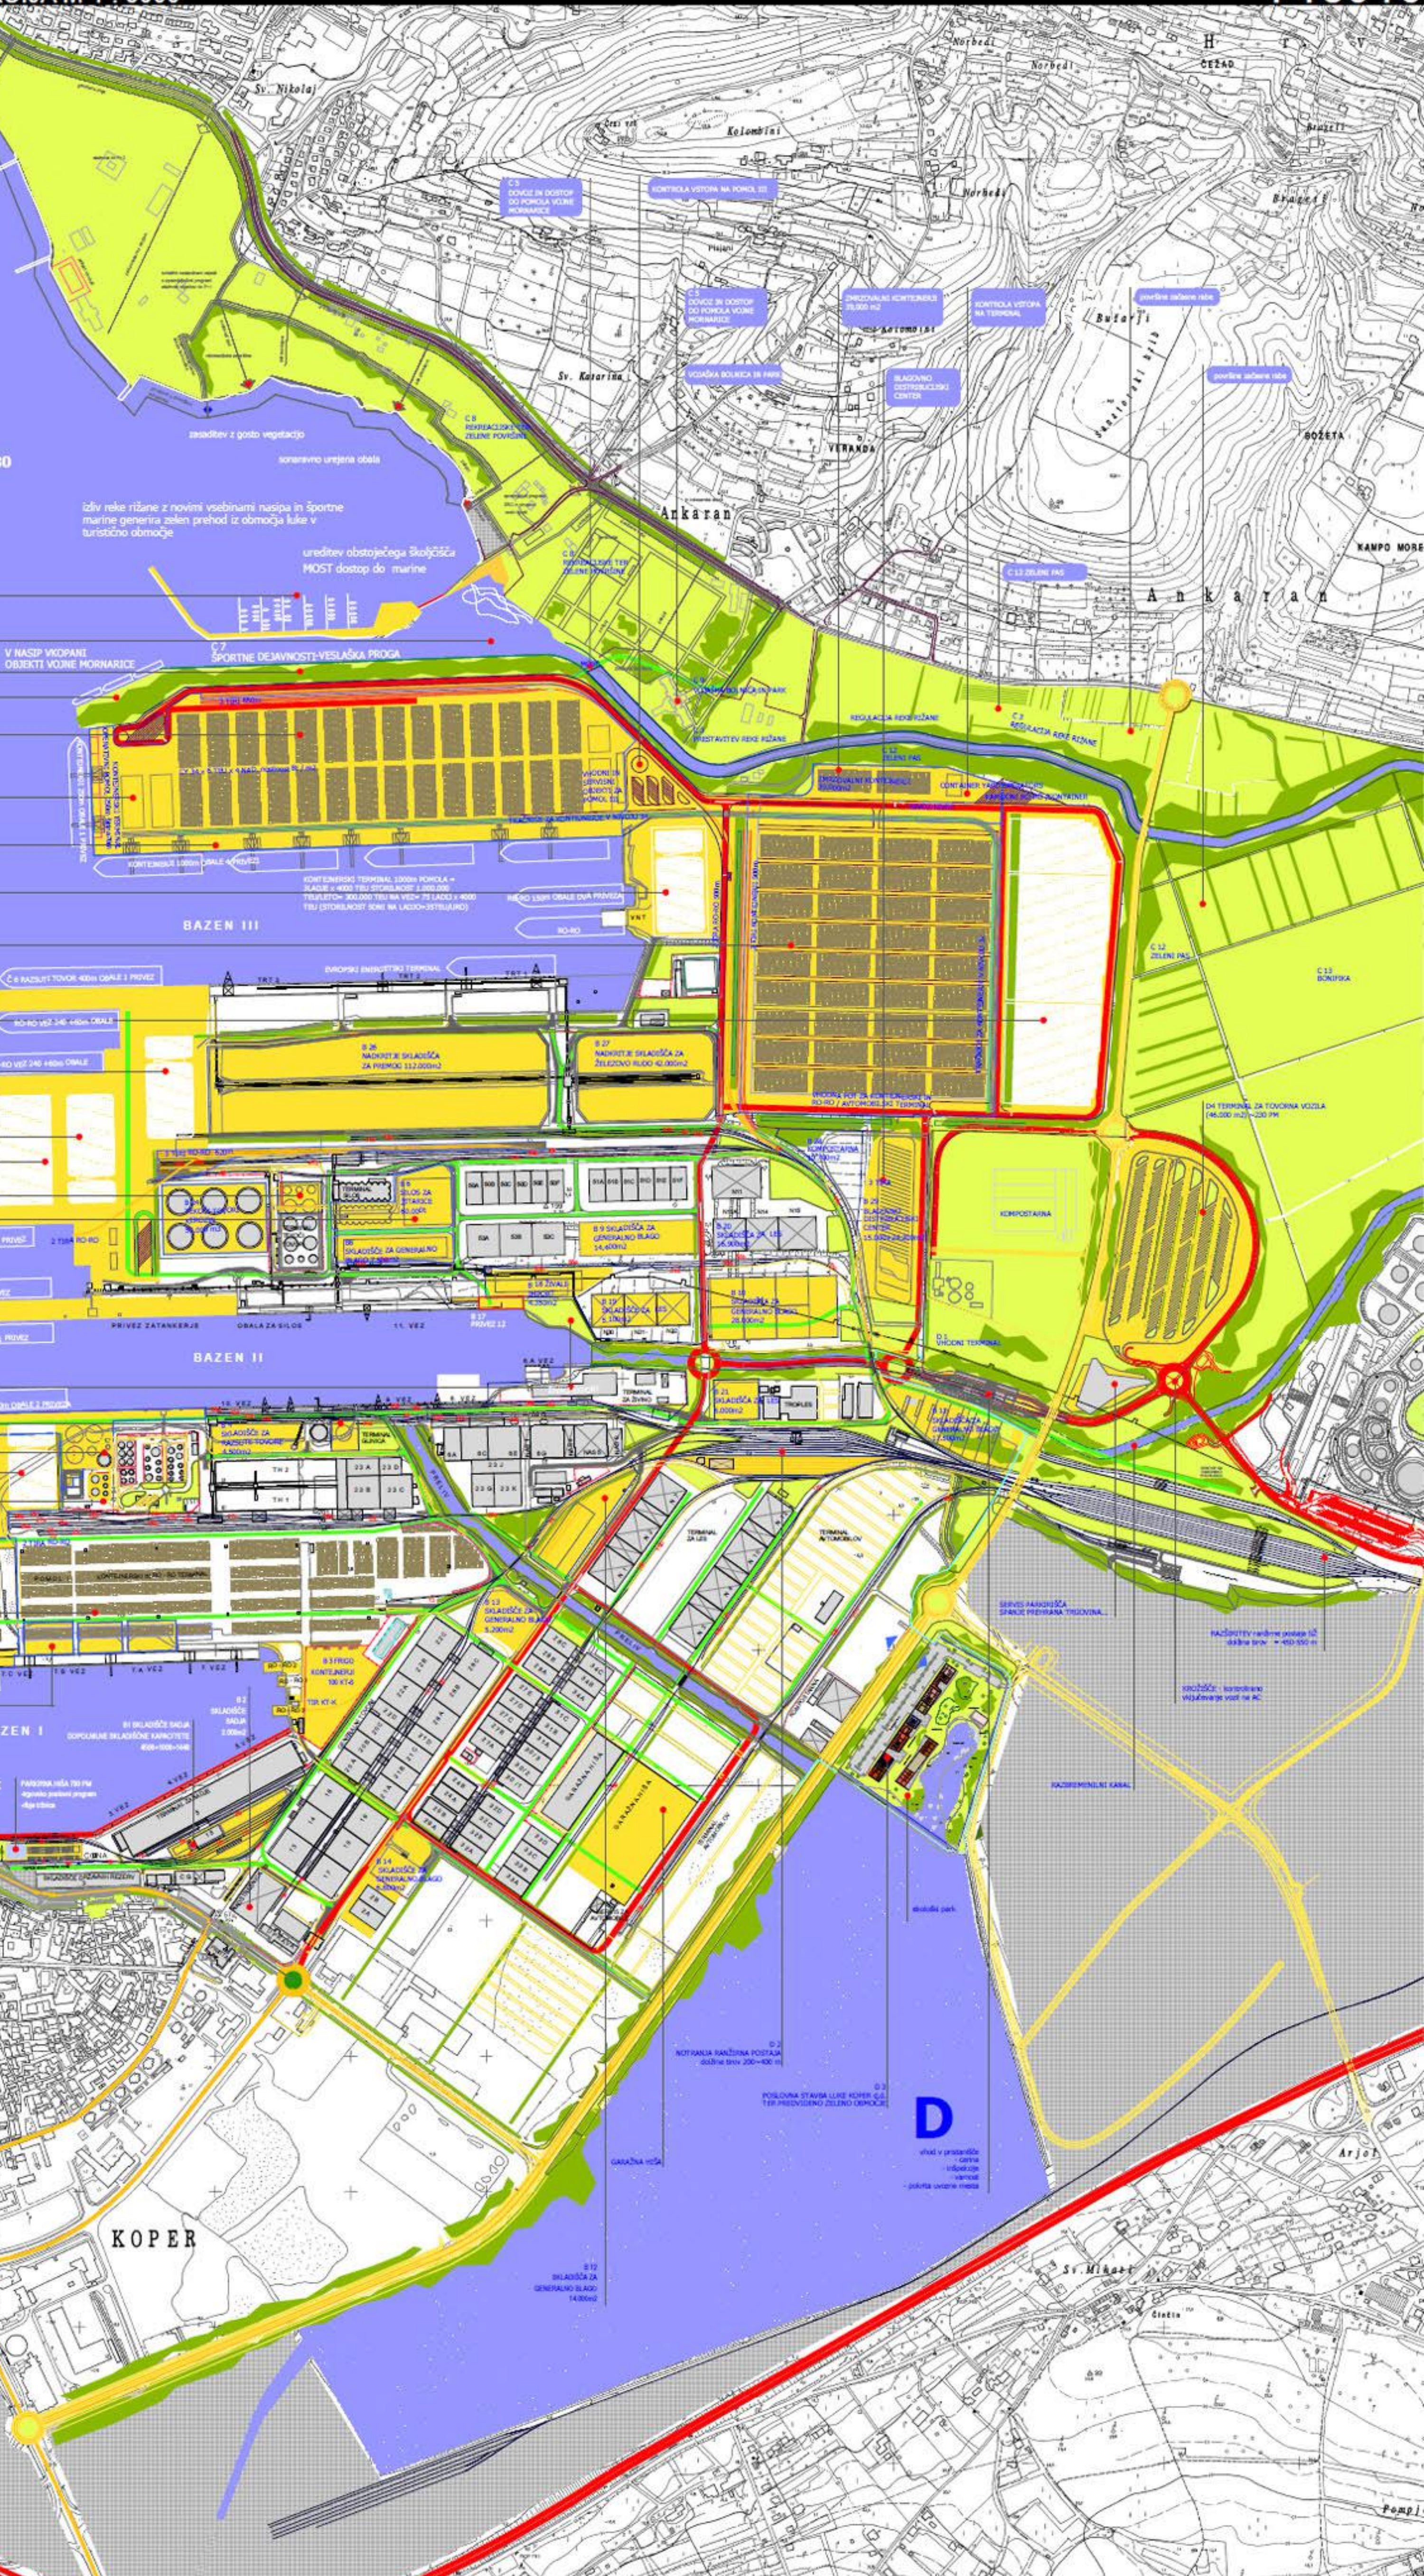

C

Č

B

A

D

KOPER

ANKARAN

BULFARJI

SOZETA

KAMPO MOSE

SEMEDLA

Sv. Miklavž

Pompl



OBODNE POVRŠINE











POTNIŠKI TERMINAL

- MONTRAST MED URBANIM PROSTOROM IN INDUSTRIŠKO KRAJINO LIKE JE MOGOČE RAZUMETI KOT PRILIKOST STAREGA MESTA ZA BRIDOBETEV NOVH JAVNIŠI POVRŠIN.
- OPUŠČANJE SKLADIŠČNIŠI OBJEKTOV OB SEVERNI OBVOJNICI
 - STIK STAREGA MESTA Z VODO IN ZELENJA POTEZA MED SEVERNO OBVOJNICO
 - SERVIZNA POVEZAVA POTNIŠKI TERMINAL-LIKA, OB SEVERNI OBVOJNICI
 - NOVE MESTNE VSEBINE...

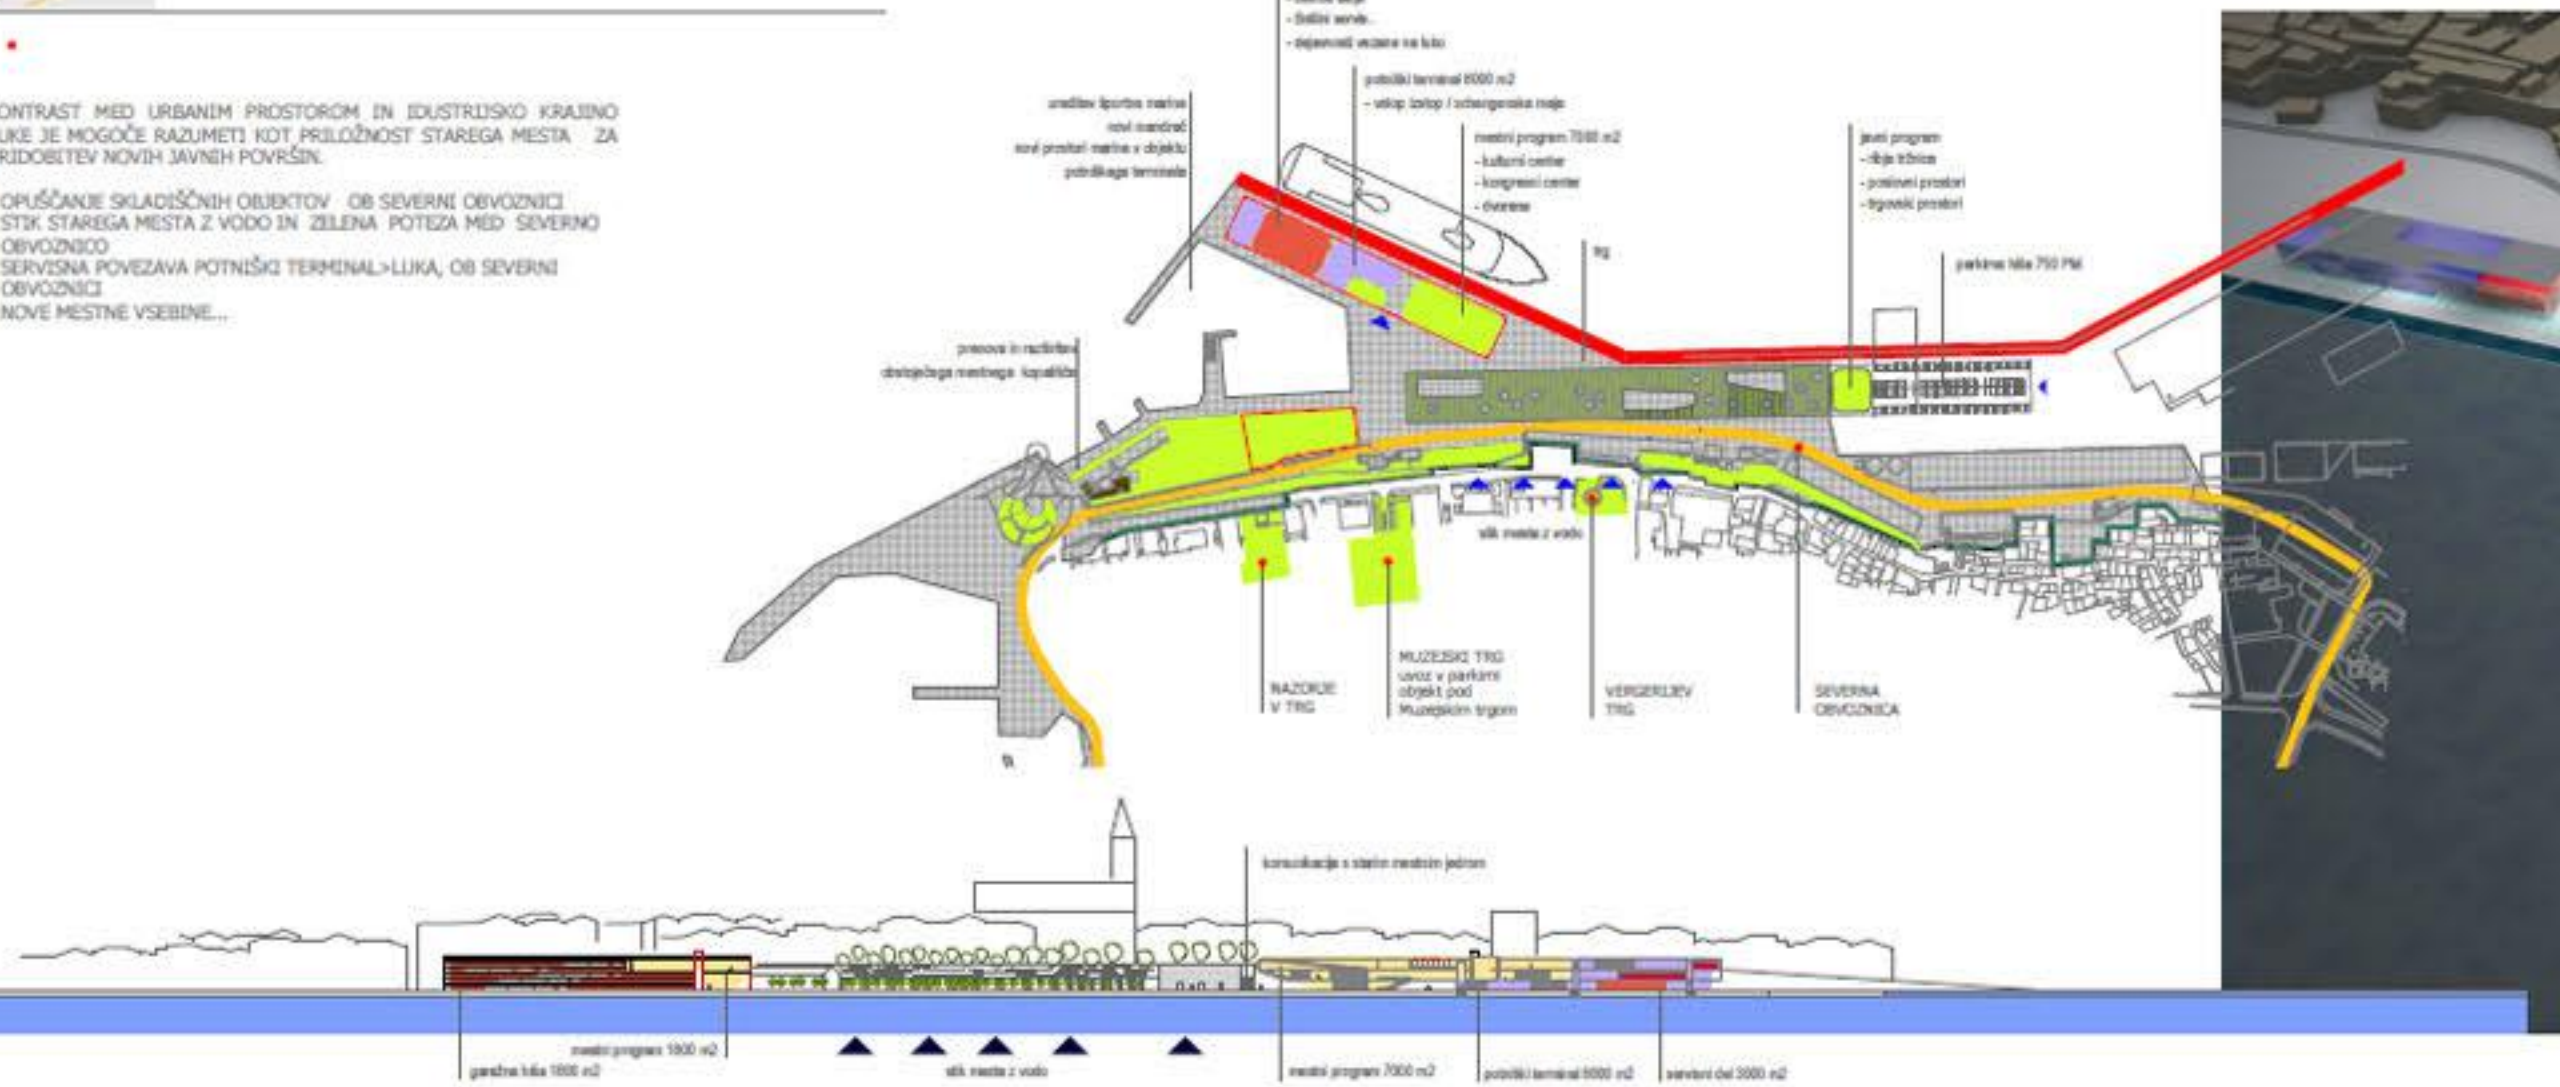

ZELENI SISTEM M1:10000

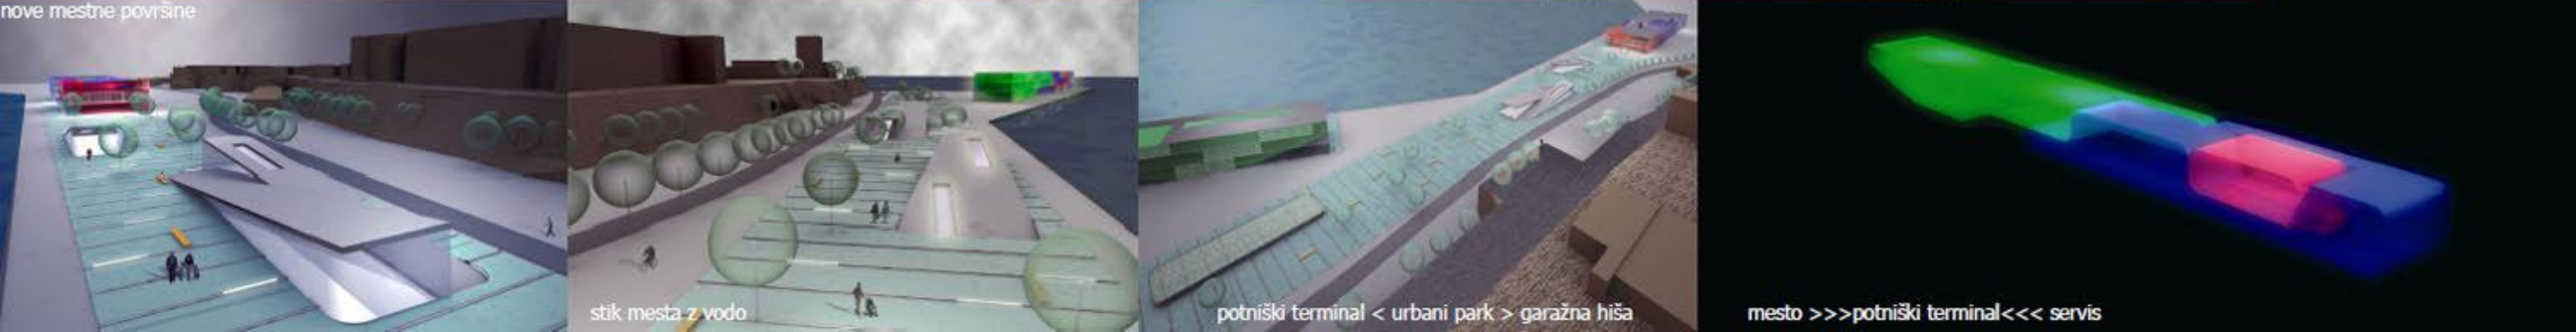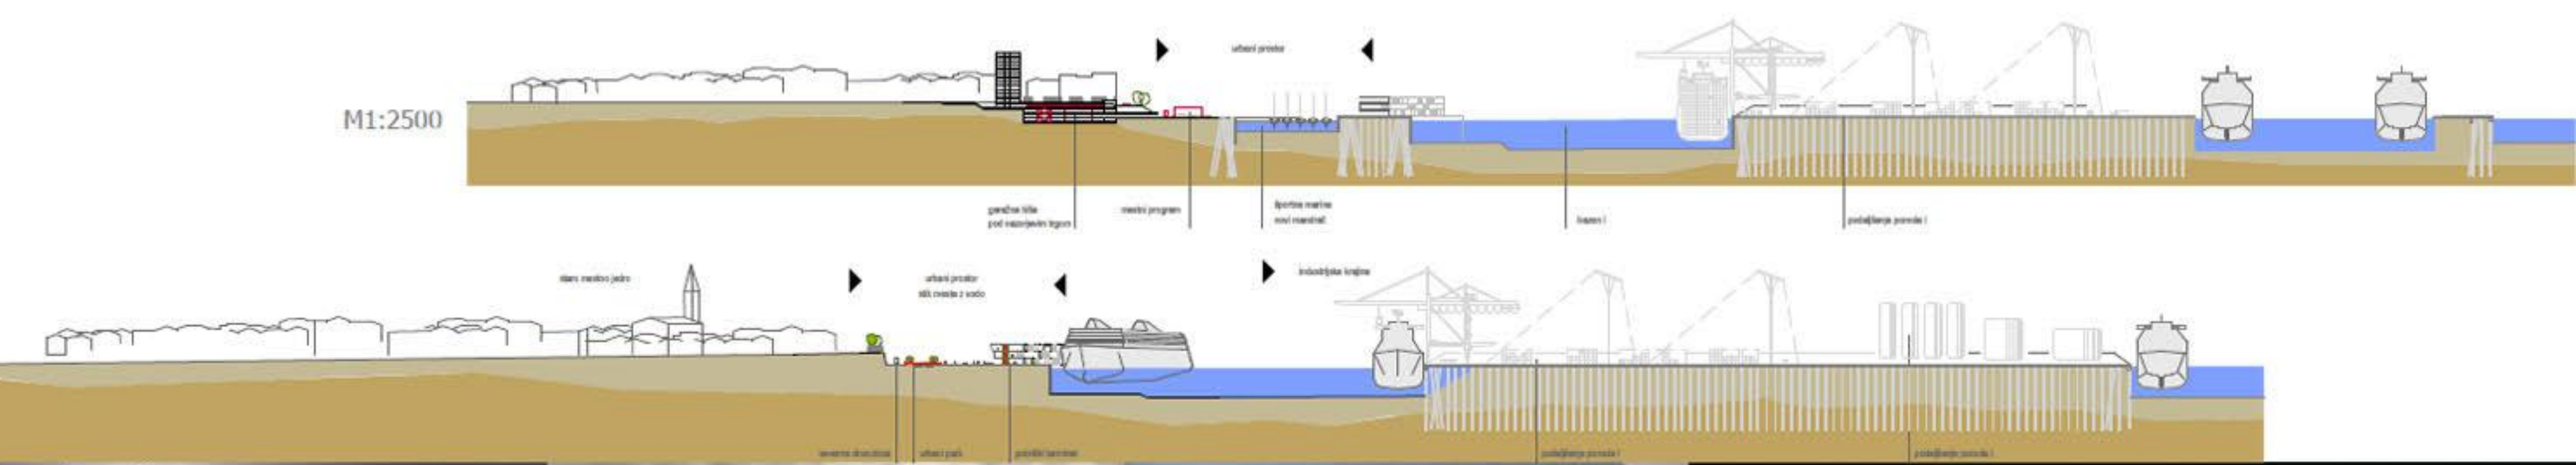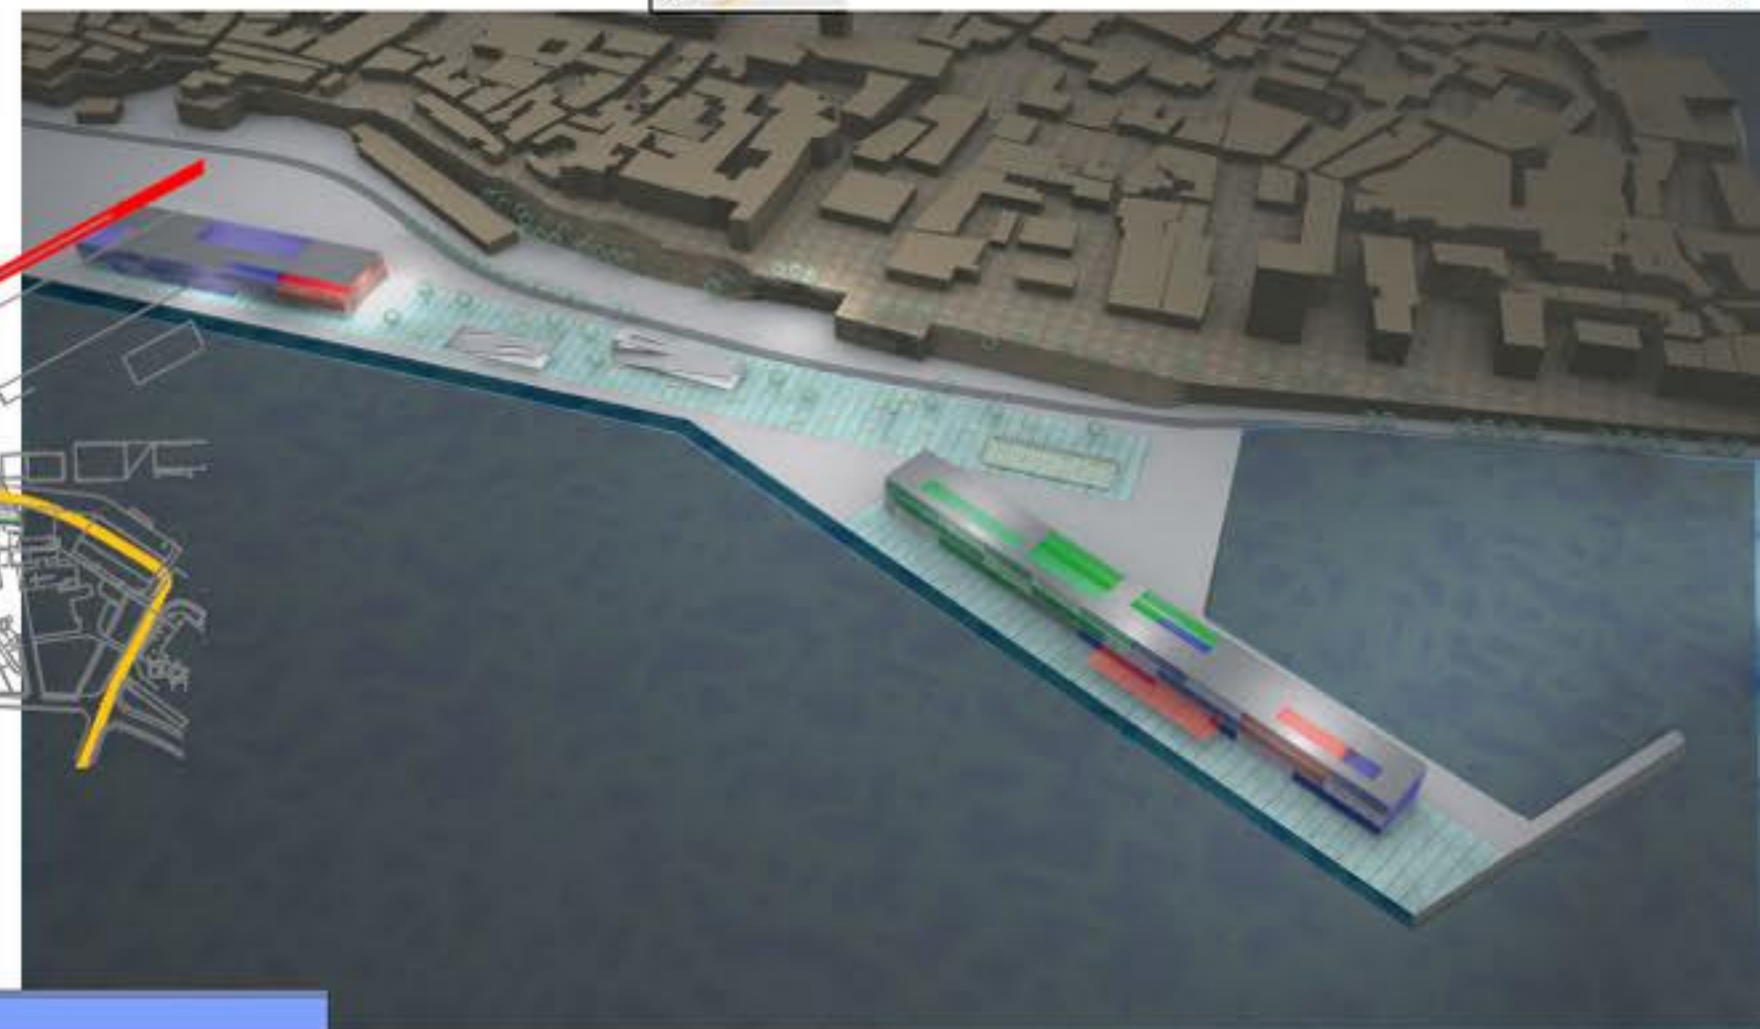

ZELENI SISTEM M1:50000

NOVE KAPACITETE

OPERATIVNE POVRŠINE POMOLOV 614.500m²
 SKUPNA DOLŽINA OPERATIVNIH POMOLOV 5.000 + 430 (POTNIŠKI) PRIVEZI
 PRIVEZI 13 + 2 (POTNIŠKI)
 TIRI 13 SKUPNA DOLŽINA 8.200m

POMOL 3

POVRŠINA 265.000 m²
 DOLŽINA OPERATIVNEGA POMOLA 1000+250 m
 PRIVEZI 3 + 4 + 1
 TIRI 3 x DOLŽINA 650m
 GLOBINA MORJA 18 m




POMOL 2


DOLŽINA 500 m
 SKUPNA DOLŽINA OPERATIVNIH POMOLOV 2.370 m
 PRIVEZI 7
 NOVE POVRŠINE SKUPAJ 208.200m²
 GLOBINA 18 m

POMOL 1



DOLŽINA 350 m
 SKUPNA DOLŽINA OPERATIVNIH POMOLOV 1.375 m
 PRIVEZI 7
 NOVE POVRŠINE SKUPAJ 187.300m²
 GLOBINA 14 m

SITUACIJA M 1:2500

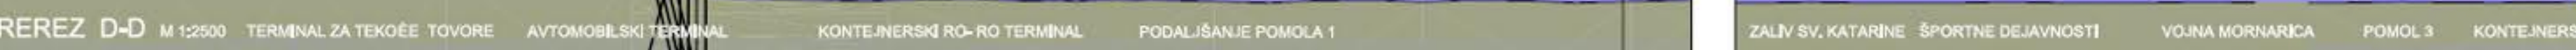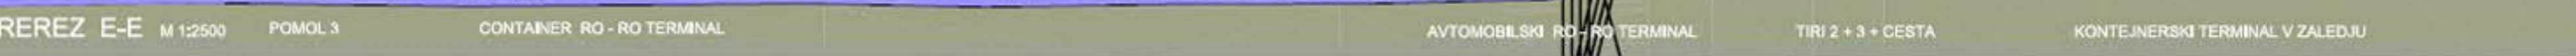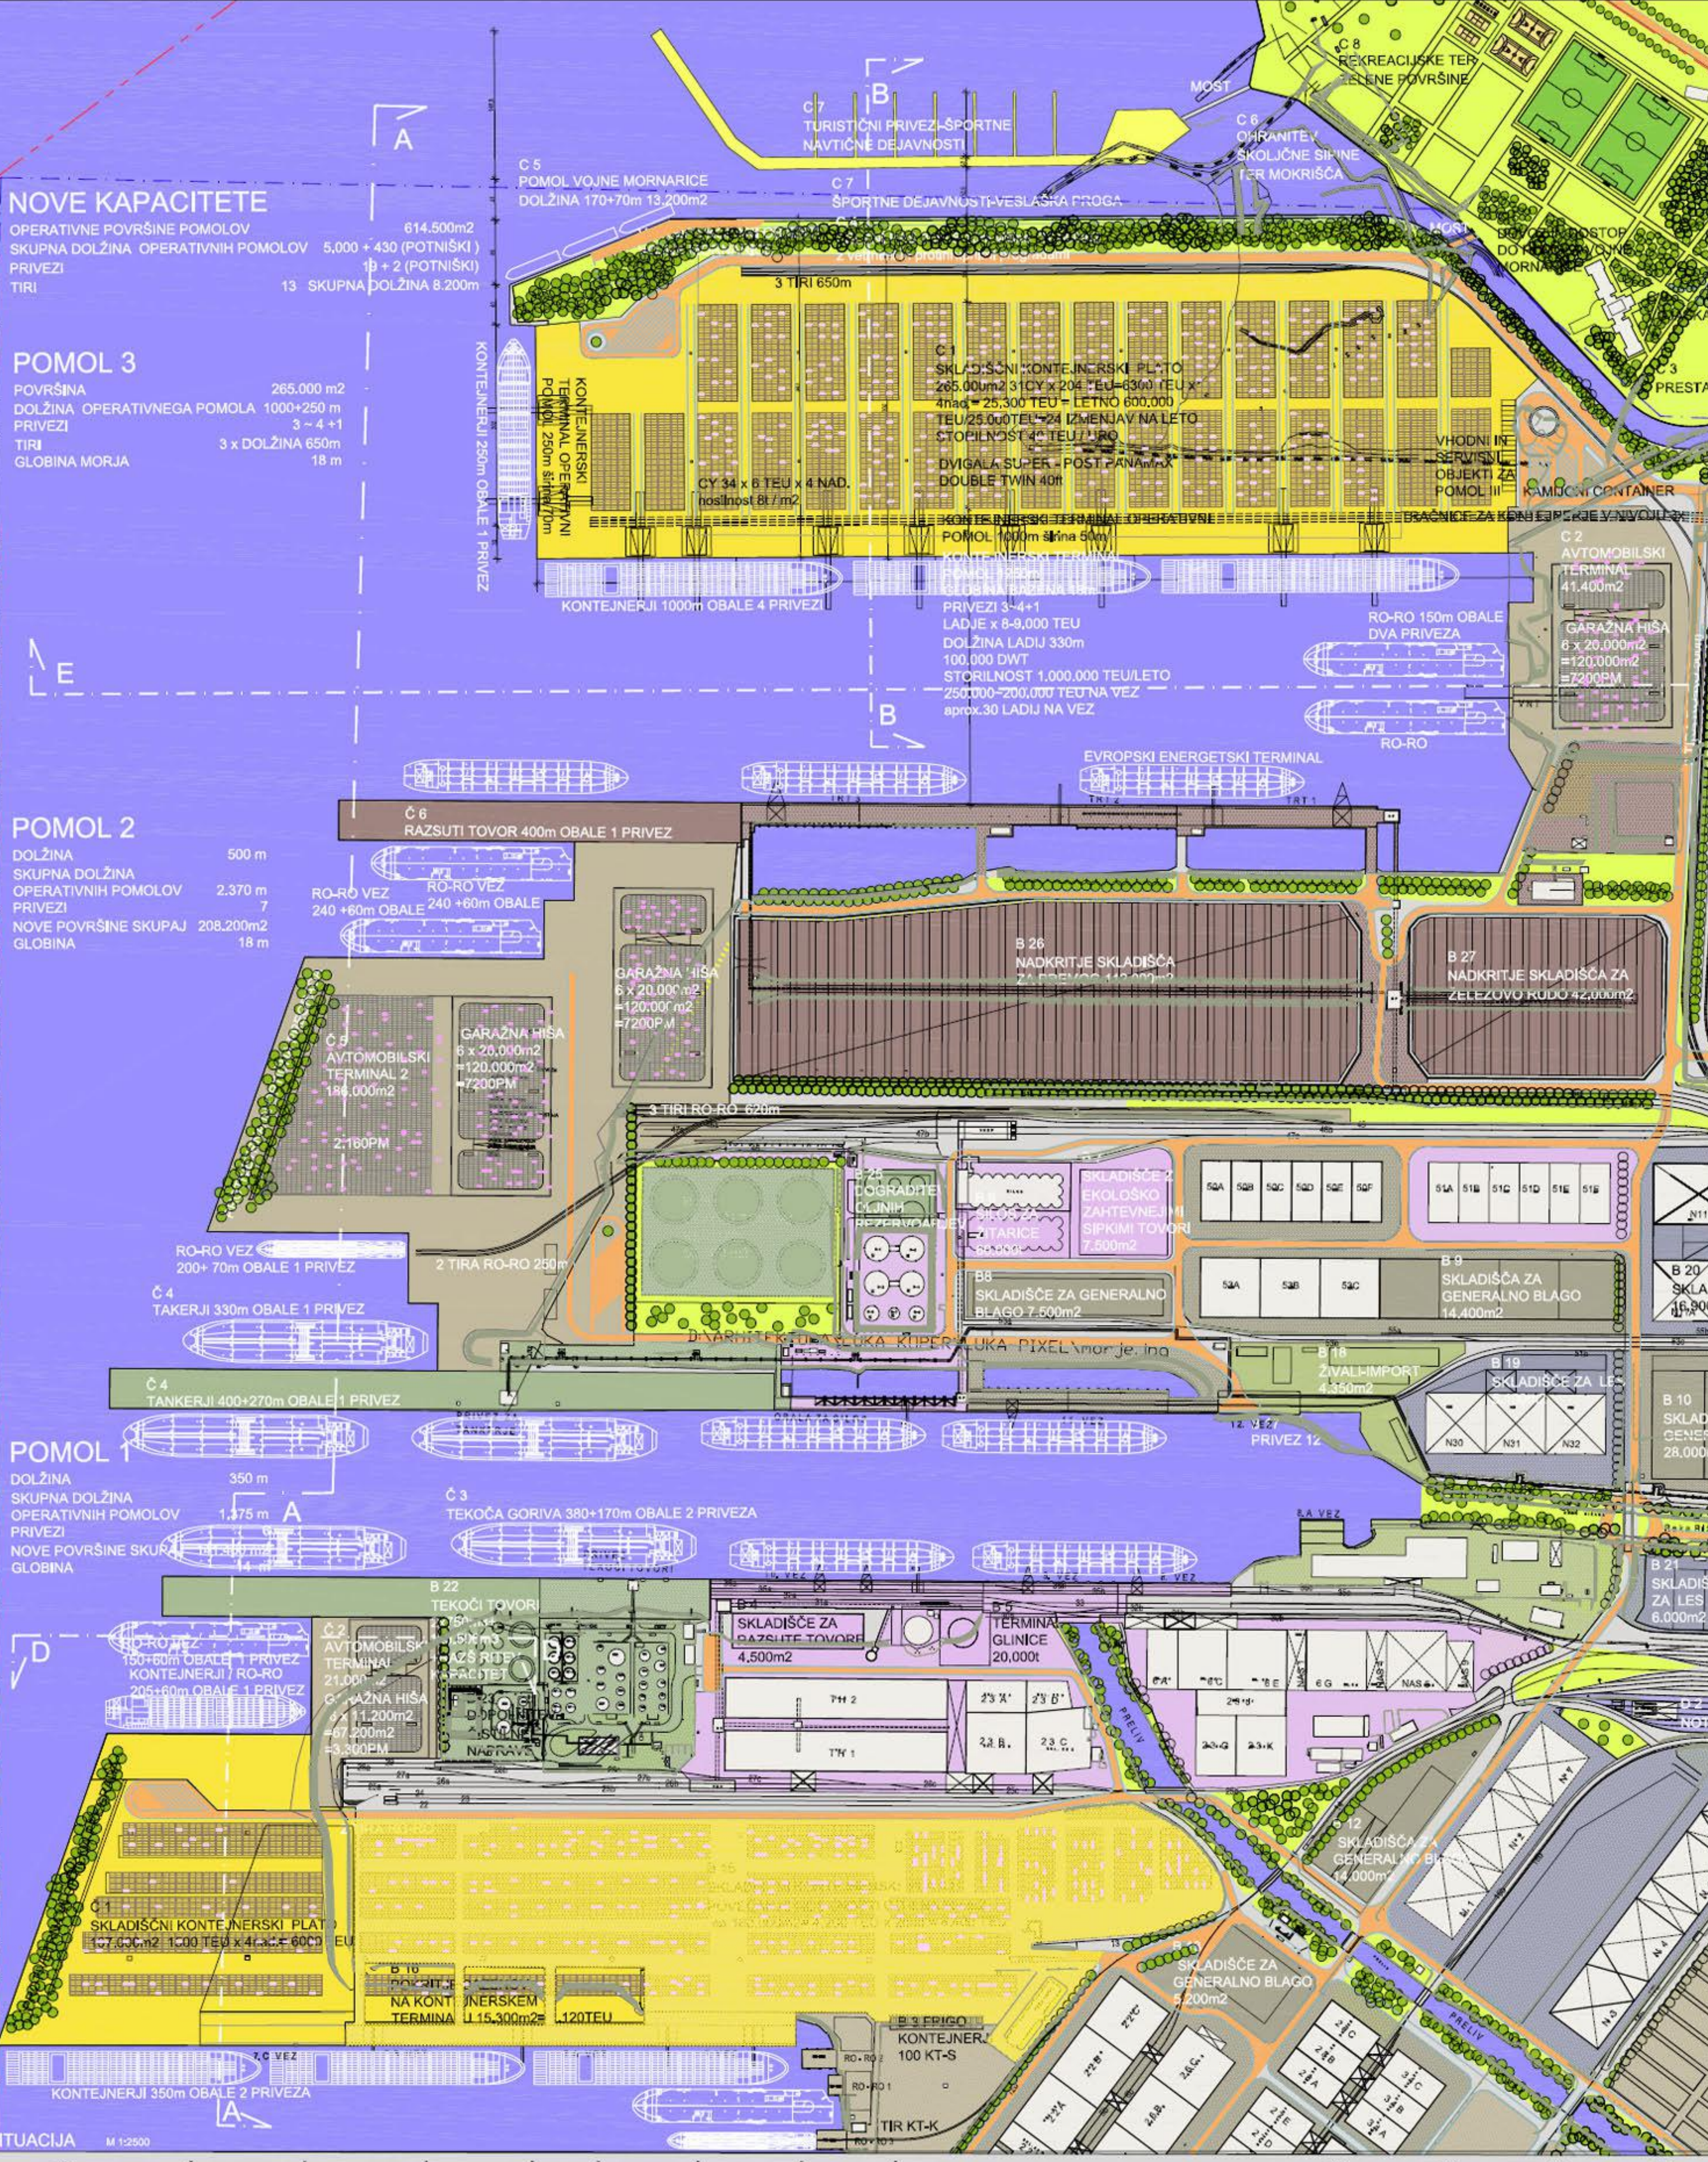

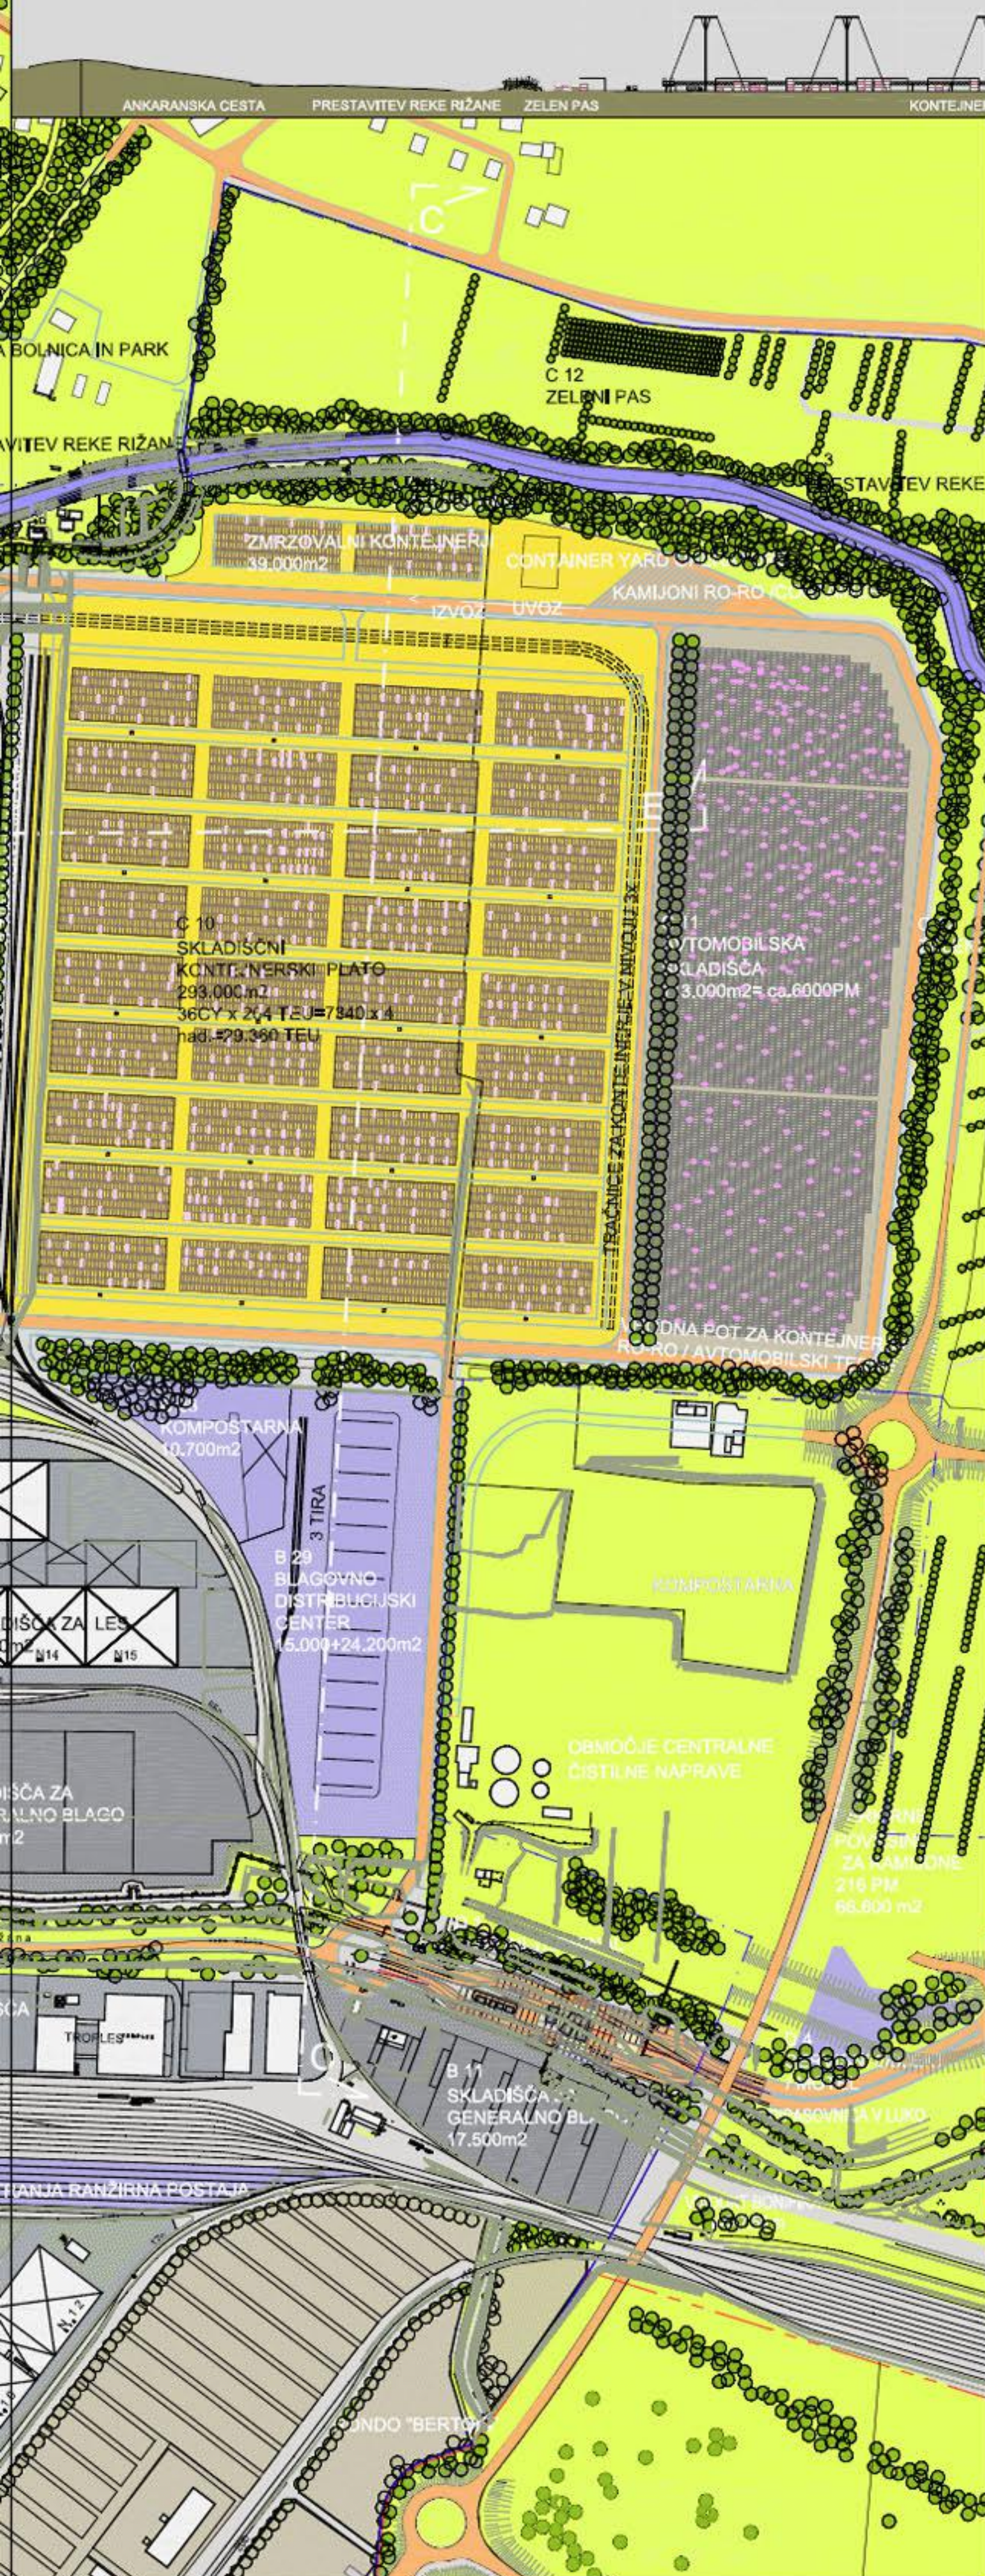

- FAZA 1, 2007 - 2008**
 GROBA PIPRAVLJALNA DELA ZA INFRASTRUKTURO NA POMOLU, PRIDOBIVANJE OPERATIVNIH POVRŠIN V FAZAH 3-6, RO-RO IN KONTEJNERSKI TERMINAL, PRIDOBIVANJE NOVIH POVRŠIN, UTRJEVANJE NAVOŽENEGA MATERIALA PO PLOŠTeh Z VIBRIRANJEM, PO POTREBI SE POVRŠINA STABILIZIRA S CEMENTNIMI VEŽEV.
- FAZA 2, 2009 - 2012**
 POGLABLJANJE BAZENA 3, ŽELEZNIŠKI TIRI IN ČISTILNE NA POMOLU 3, PIPRAVE ZA TEHNOLOŠKO OGRIBO, KONTEJNERSKI TERMINAL, LEVEDBA NAERTOV ZA 500 m NOVE OBALE.
- FAZA 3, 2013 - 2014**
 PRIDOBIVANJE NOVIH POVRŠIN, UTRJEVANJE NAVOŽENEGA MATERIALA PO PLOŠTeh Z VIBRIRANJEM, PO POTREBI SE POVRŠINA STABILIZIRA S CEMENTNIMI VEŽEV.
- FAZA 4, 2014 - 2016**
 KONTEJNERSKI TERMINAL, LEVEDBA NAERTOV ZA 250 m NOVE OBALE.
- FAZA 5, 2017 - 2019**
 PRIDOBIVANJE NOVIH POVRŠIN, UTRJEVANJE NAVOŽENEGA MATERIALA PO PLOŠTeh Z VIBRIRANJEM, PO POTREBI SE POVRŠINA STABILIZIRA S CEMENTNIMI VEŽEV BAZEN 3, IZGRADNJA NOVE OBALE ZA RO + RO.
- FAZA 6, 2020 - 2021**
 IZGRADNJA NOVE OBALE ZA RO + RO.
- FAZA 7, 2022 - 2024**
 LEVEDBA NAERTOV ZA 250 m NOVE OBALE V BAZENU 3.
- FAZA 8, 2025**
 IZGRADNJA NOVE OBALE ZA RO + RO V BAZENU 3.

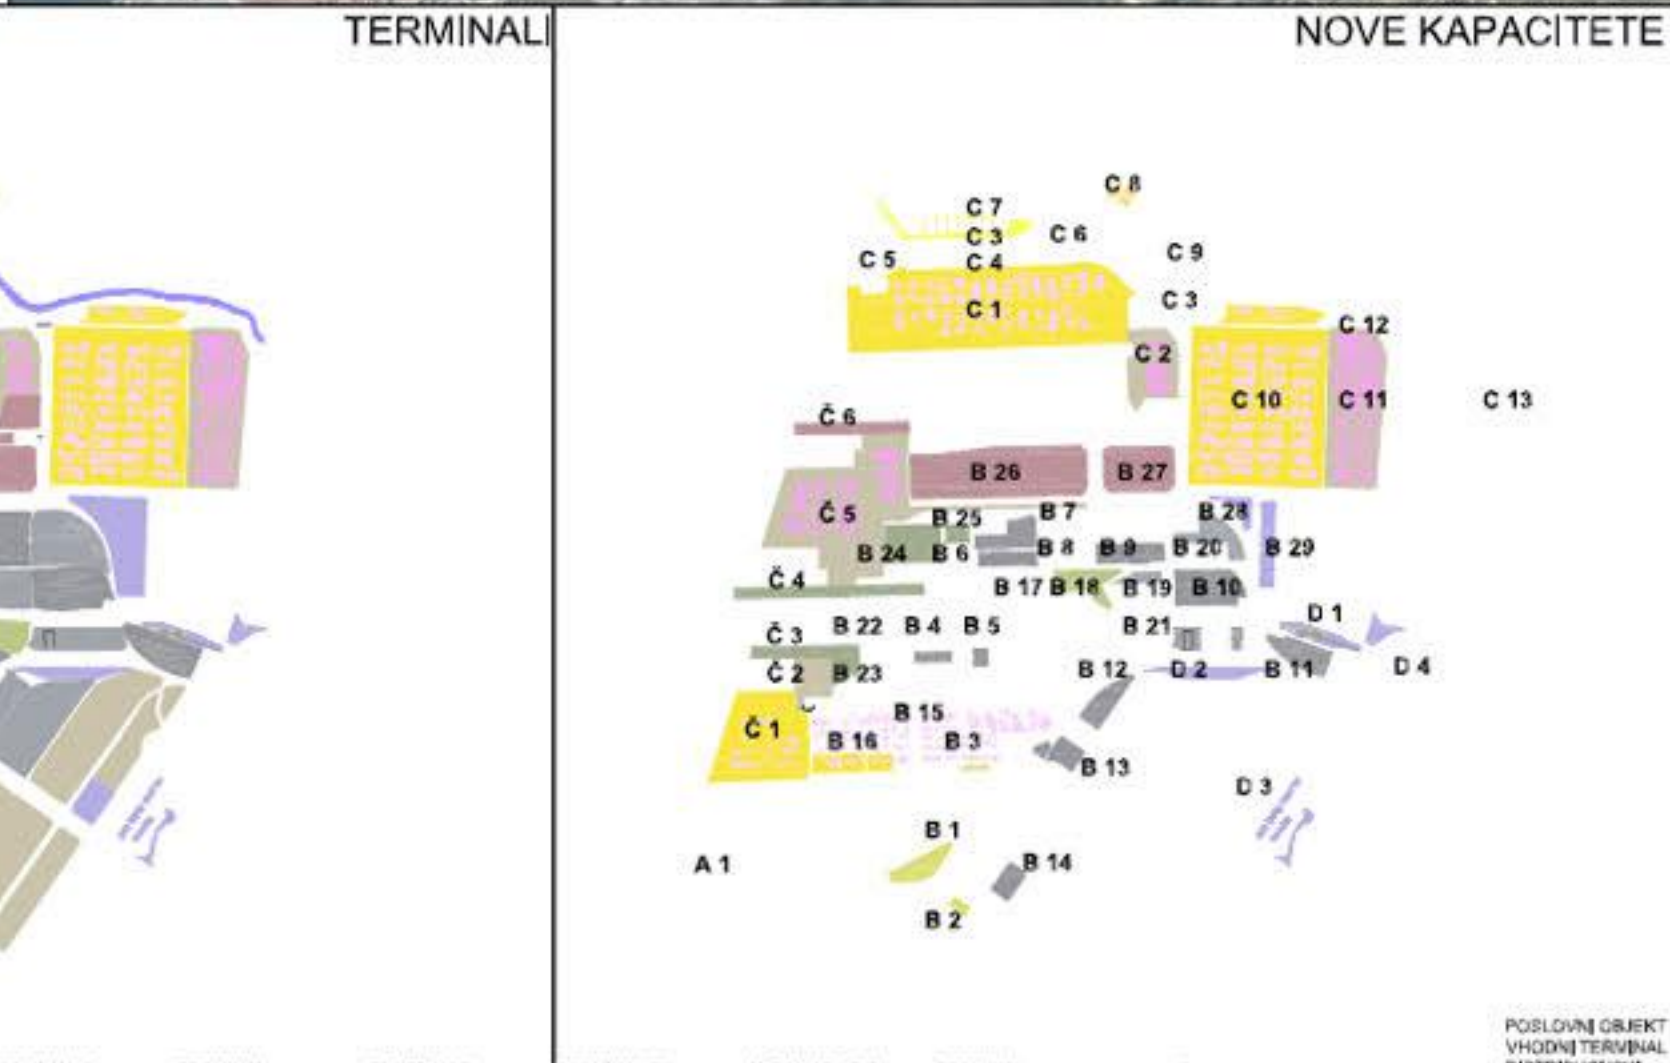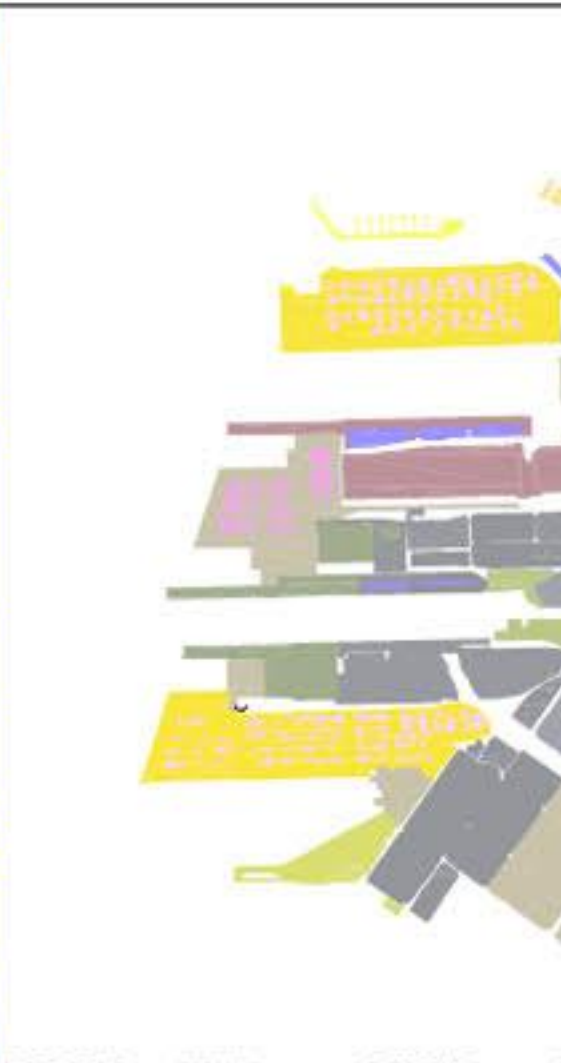

B DOPOLNITVE NA POMOLIH 1 IN 2

B 1	SKL. ZA SADIJE	7,000 m ²
B 2	SKL. ZA SADIJE	2,000 m ²
B 3	FRIGID. KONTEJNERJI	150 km
B 4	SKL. ZA RAZVITJE TOVORJE	4,500 m ²
B 5	TERMINAL ZA GLINCO	20,000 m ²
B 6	SE. OS. ZA ŽITANCI	60,000 m ²
B 7	SKL. ZA SEPISE TOVORJE	7,500 m ²
B 8	SKL. ZA GENERALNO BLAGO	7,500 m ²
B 9	SKL. ZA GENERALNO BLAGO	14,400 m ²
B 10	SKL. ZA GENERALNO BLAGO	28,200 m ²
B 11	SKL. ZA GENERALNO BLAGO	17,000 m ²
B 12	SKL. ZA GENERALNO BLAGO	14,200 m ²
B 13	SKL. ZA GENERALNO BLAGO	9,200 m ²
B 14	SKL. ZA GENERALNO BLAGO	6,400 m ²
B 15	SKL. KONTEJNERSKI PLATO	8,400 TEU
B 16	SKL. KONTEJNERSKI PLATO	1,120 TEU
B 17	PREŽEV. IN OBALA ST. 12	
B 18	SKL. ZA ŽIVNO IMPORT	4,500 m ²
B 19	SKL. ZA ŽIVNO	5,100 m ²
B 20	SKL. ZA LES	16,800 m ²
B 21	SKL. ZA LES	6,000 m ²
B 22	TEKOČE TOVORJE	2x 750 m ³ = 3,500 m ³
B 23	DOPOLNITVE BISTVENE NAPRAVE	
B 24	TEKOČE TOVORJE KIROKON	
B 25	DOKOLNICEV OLJNIH REZERVARJEV	50,000 m ³
B 26	NADKRIŠJE SKL. ZA PREGIBO	112,000 m ²
B 27	NADKRIŠJE SKL. ZA ŽELEZNOVO BLAGO	42,000 m ²
B 28	KOMPOSTARNA	10,700 m ²
B 29	BLAGOVNO DISTRIBUCIJSKI CENTER	24,200 m ²

C TERMINAL NA POMOLU 3




C 1	KONTEJNERSKI RO-RO TERMINAL	265,000 m ²
C 2	AVTOMOBILSKI TERMINAL	41,400 m ²
C 3	REGULACIJA REKE RIŽANE	100,000 m ²
C 4	ZELENI PAS	37,200 m ²
C 5	VOJNA MORNARICA	170 x 70 m




Č PODALJŠANJE POMOLOV 1 IN 2


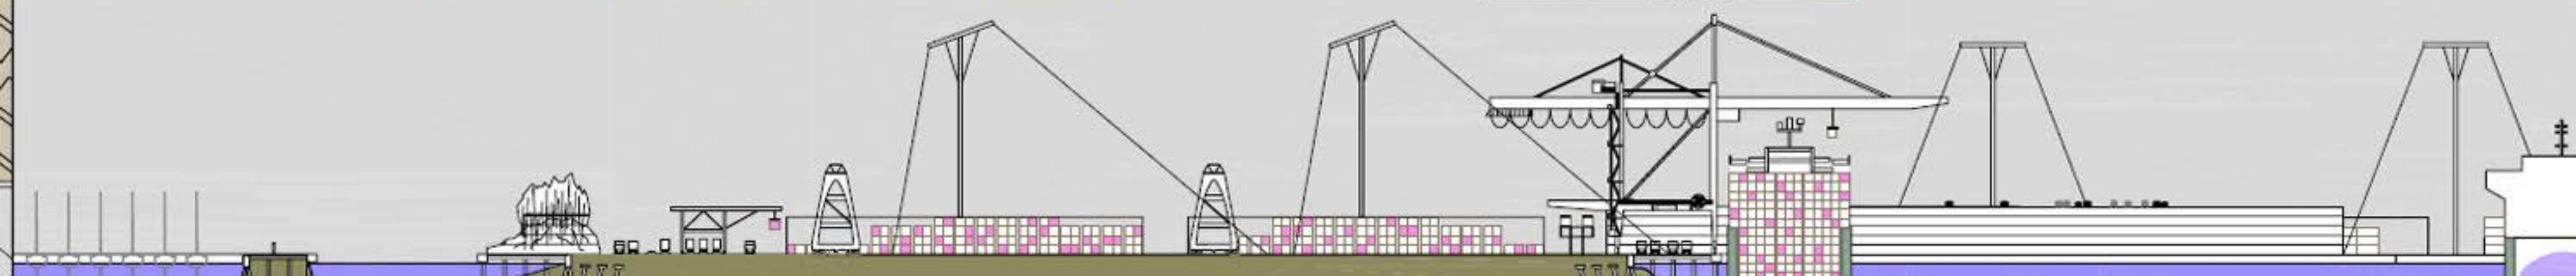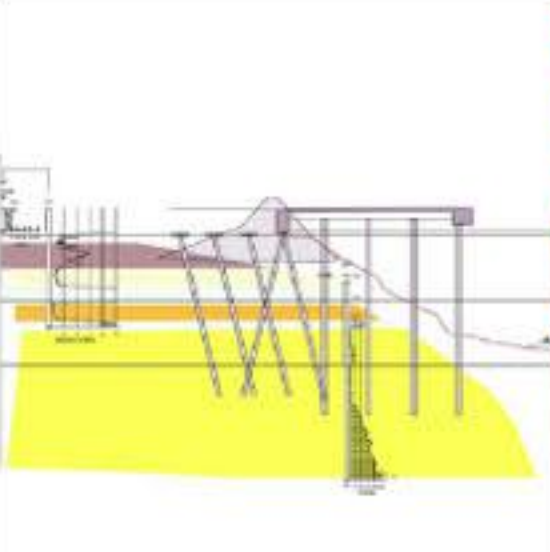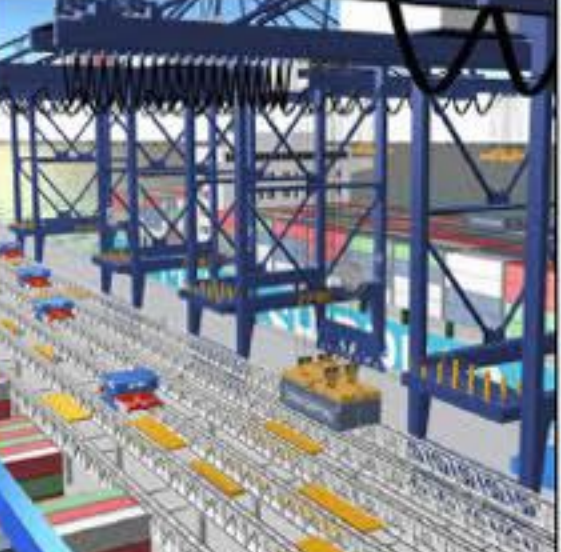

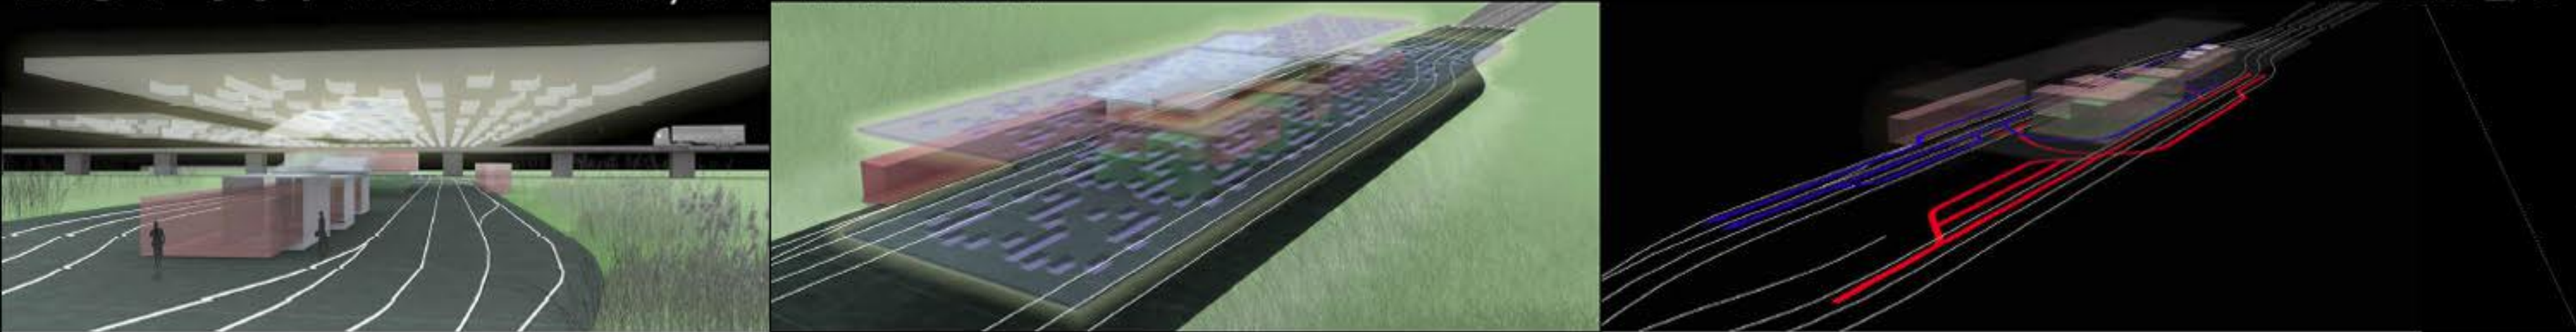

VHODNI OBJEKT

- LONGITUDINALNA ZASNOVA
- STREŠNA FORMA DOLOČA PODROČJE
- VZDOLŽNA DELITEV NA PROMET V & PROMET IZ LUKE
- FUNKCIONALNA OBMOČJA
- ODZIVNOST TLOBRSENE ZASNOVE

VZDOLŽNI PREREZ I.

TRDNA TLA | CARINSKI OBJEKT | PROSTOR VRAČANJA VOZIL | OBJEKT POLICIE | DEZINFEKCIJE | OBVOZNIKA KOPER - ANKARAN | PARKIRIŠČE | MOTEL | KROZIŠČE | AVTOCESTA

CARINSKO + EKONOMSKA CONA | TOVARNI TERMINAL

VZDOLŽNI PREREZ II.

TRDNA TLA | CARINSKI OBJEKT | PROSTOR VRAČANJA VOZIL | OBJEKT POLICIE | OBVOZNIKA KOPER - ANKARAN | MOTEL | PARKIRIŠČE | AVTOCESTA

CARINSKO + EKONOMSKA CONA | TOVARNI TERMINAL

PREČNI PREREZ I.

ZELEZNICA | TRDNA TLA | RAZBREMENILNI JAŠEK | ZASUTA STRUGA REKE RIČANE | NARTOVOČ

PREČNI PREREZ II.

ZELEZNICA | TRDNA TLA | RAZBREMENILNI JAŠEK | ZASUTA STRUGA REKE RIČANE

DELITEV NA CONE

CARINSKO OBMOČJE | OBMOČJE POLICIE | OBMOČJE DEZINFEKCIJE

PROMET V LUKO KOPER

PROMET V EVROPSKO UNIJO

STREHA

UPRAVNA ZGRADBA

PARKIRNI PROSTORI
440 parkirnih mest

GALERIJA / PAVILJON
P=0, 30x15 m
Površina: 450 m²
Razstavišni prostor

UPRAVNI OBJEKT
P=2, 250x22 m
Površina: 19000 m²
Predstavniška podoba
Upravne službe Luke Koper:
- splošni tovarni terminal za les
- terminal za sadje
- terminal za avtomobile
- terminal za avtomobile
- terminal za plinske tovare
- terminal za ročne tovare
- služba za očiščenje z javnosplošno
- kadrovske organizacijske službe
- strojno inženjerske službe
- služba varovanja
- služba vzdrževanja
- služba vzdrževanja logistike
- služba vzdrževanja službe
- služba za kakovost
- služba za tehnično nabavo
- služba vzdrževanja okolja in zdravja

KONFERENČNI OBJEKT
P=0, 100x18 m
Površina: 1800 m²
Lokacijski in informacijski center
Predavanja, konference, seminarji

PARKOVNA UREDITEV



UPRAVNI OBJEKT

- HORIZONTALNI VOLUMEN
- USMERJENOST NA ŠKOCJANSKI ZATOK
- FRAGMENTACIJA VOLUMNA / PRINCIP KONTEJNERJEV
- HORIZONTALNA SMER - SMER LUKE
- VERTIKALNA SMER - SMER STAREGA MESTNEGA JEDRA

PREREZ I.

EKONOMSKA CONA / INDUSTRIJSKA KRAJINA | OBVOZNIKA | PARKIRIŠČA | UPRAVNI OBJEKT | PARKOVNA UREDITEV | GALERIJA / PAVILJON

CARINSKO + EKONOMSKA CONA | UPRAVNO PODROČJE | PREHOD V KRAJINSKO OKOLJE ŠKOCJANSKEGA ZATOKA

PREREZ II.

EKONOMSKA CONA / INDUSTRIJSKA KRAJINA | OBVOZNIKA | PARKIRIŠČA | UPRAVNI OBJEKT / MOŽNOST PLETIVEGA TELENENJA | KONFERENČNI OBJEKT | PODALJŠANJE ŠKOCJANSKEGA ZATOKA





CARINSKO + EKONOMSKA CONA | UPRAVNO PODROČJE | PREHOD V KRAJINSKO OKOLJE ŠKOCJANSKEGA ZATOKA

CESTNA FASADA

FASADA PROTI ZATOKU



PROMETNA SITUACIJA M1:10000

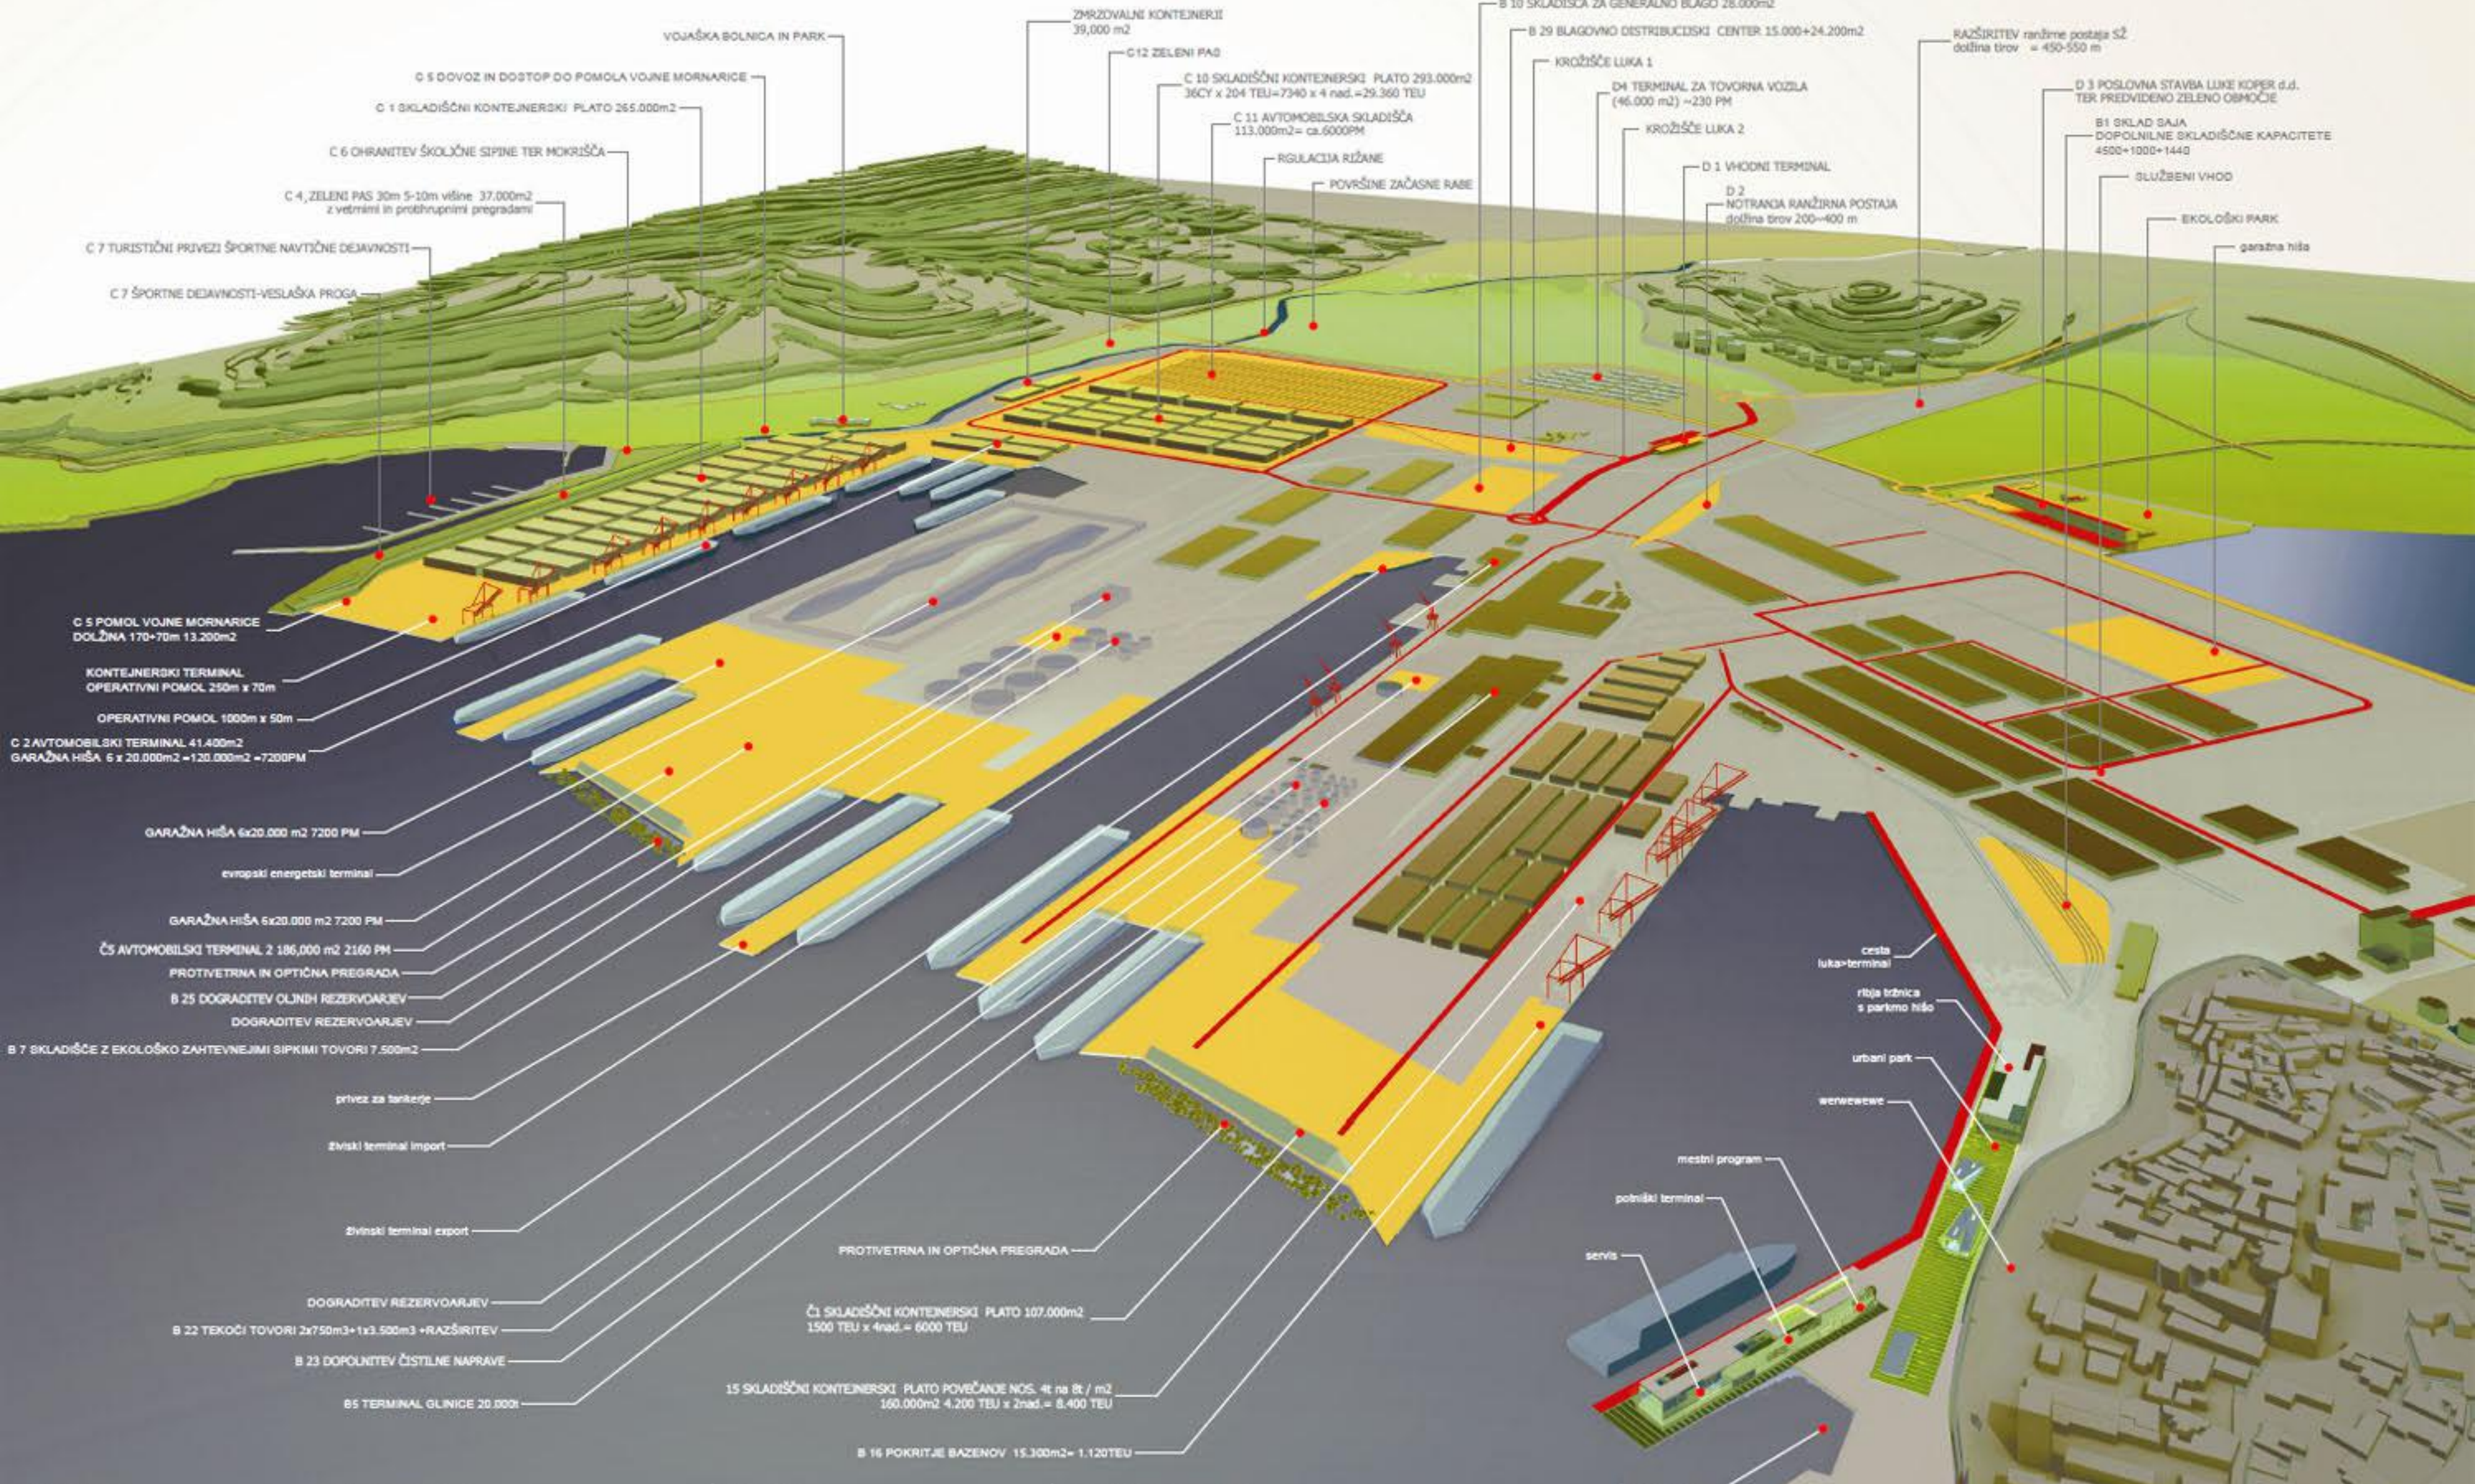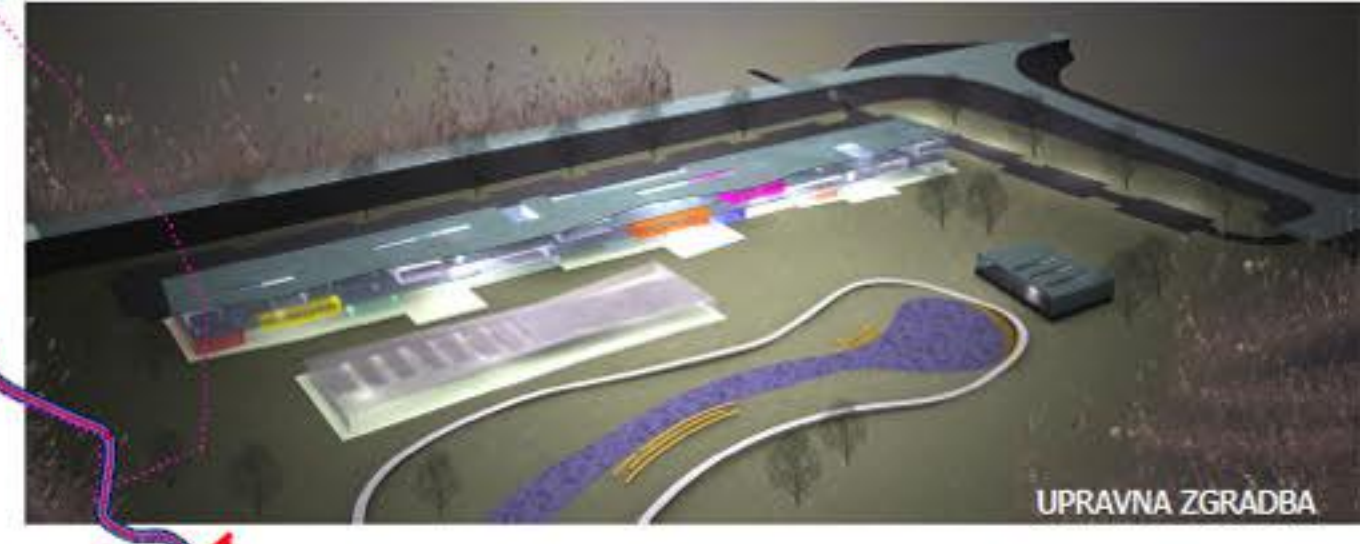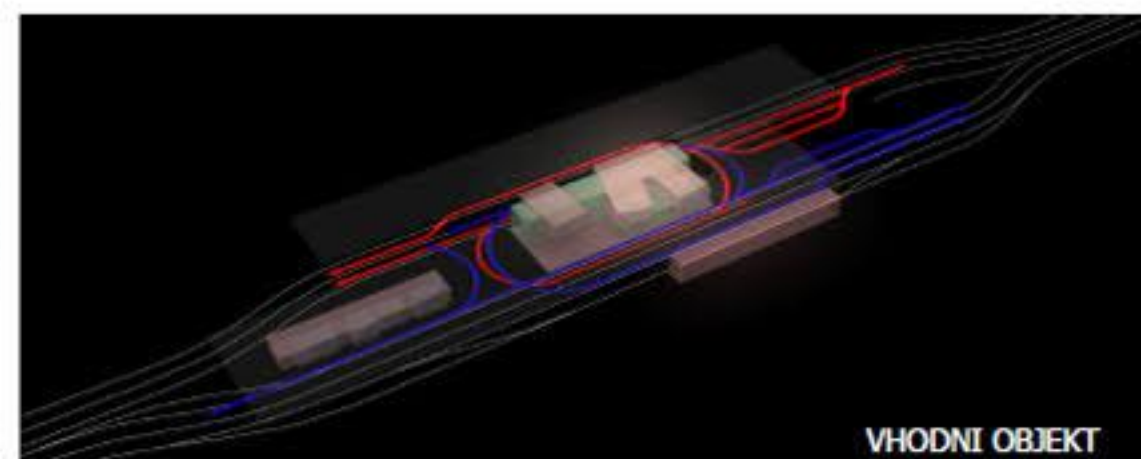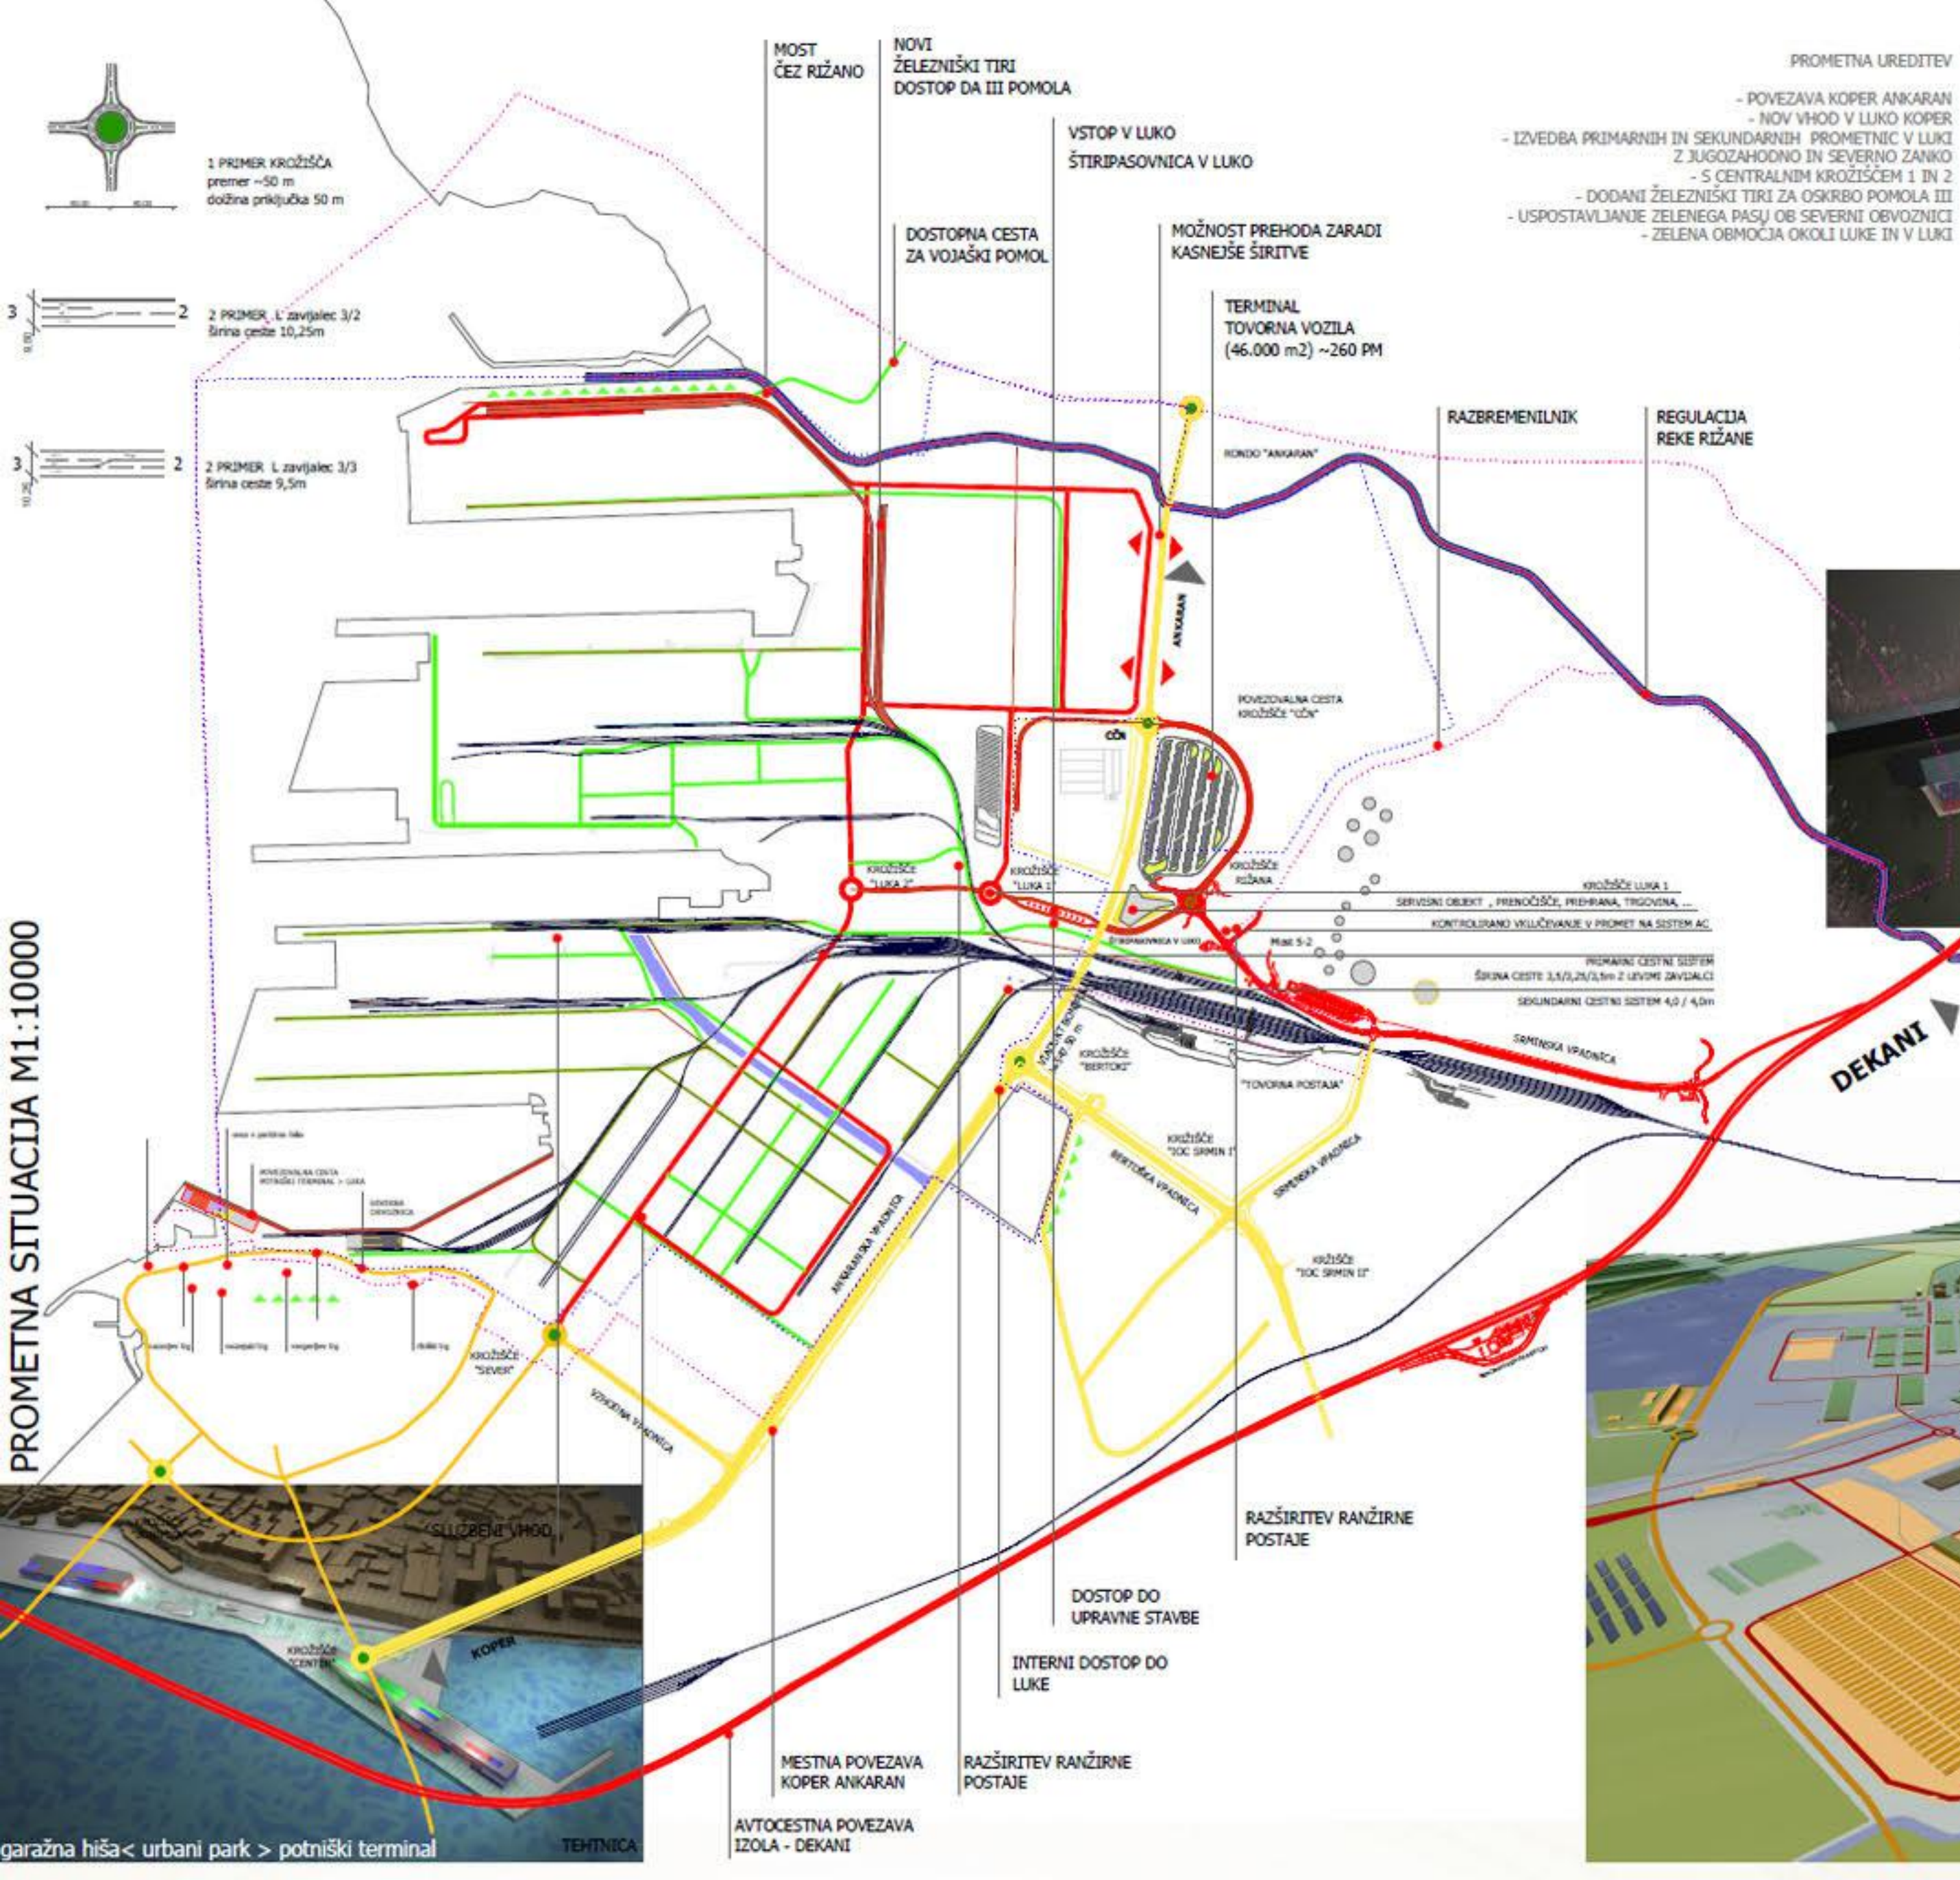

POMOL 3	POMOL 2	POMOL 1	NOVE KAPACITETE
- POUVRŠINA	265.000 m ²	- DOLŽINA	350 m
- DOLŽINA OP. POMOLA	1000+250 m	- SKUPNA DOLŽINA	1.375 m
- PRIVEZI	3 ~ 4 + 1	- OPERATIVNIH POMOLOV	7
- TIRI 3 x DOLŽINA	650 m	- PRIVEZI	141.400 m ²
- GLOBINA MORJA	18 m	- NOVE POVRŠINE SKUPAJ	14 m
		- GLOBINA	

OPERATIVNE POVRŠINE POMOLOV 614.500 m²
 SKUPNA DOLŽINA OPERATIVNIH POMOLOV 4.970+430 (PT)
 PRIVEZI 19+2 (PT)
 ŽELEZNIŠKI TIRI 13 / skupne dolžine 8200m