



programska shema

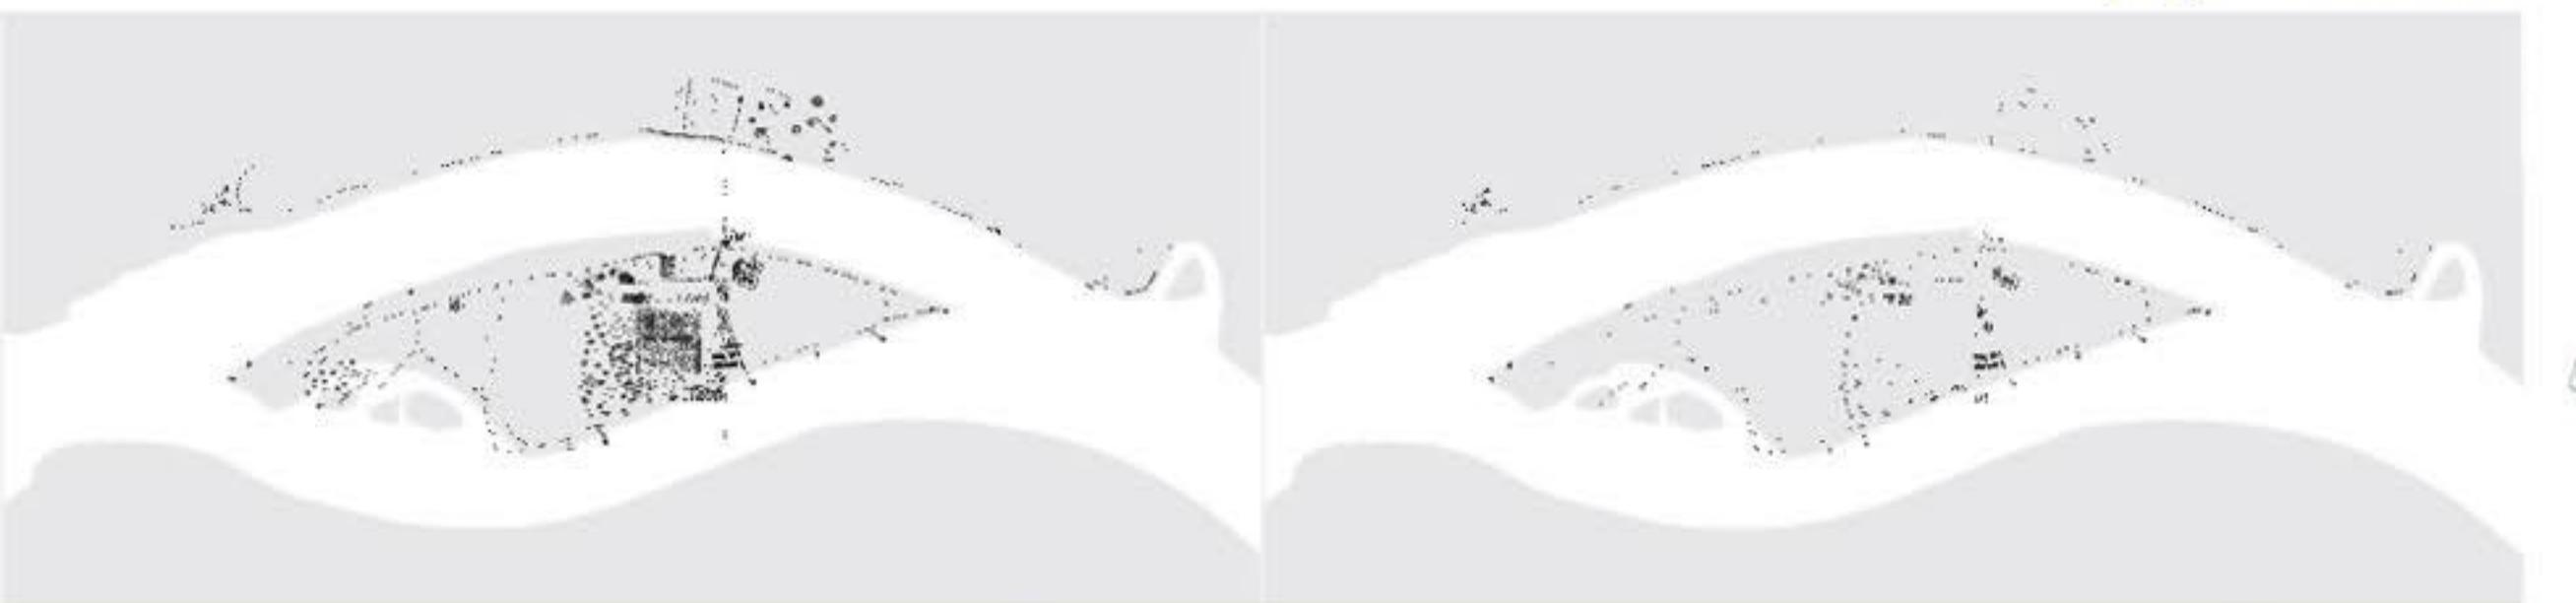



intenzivnost uporabe prostora:

v času sezone


izven sezone

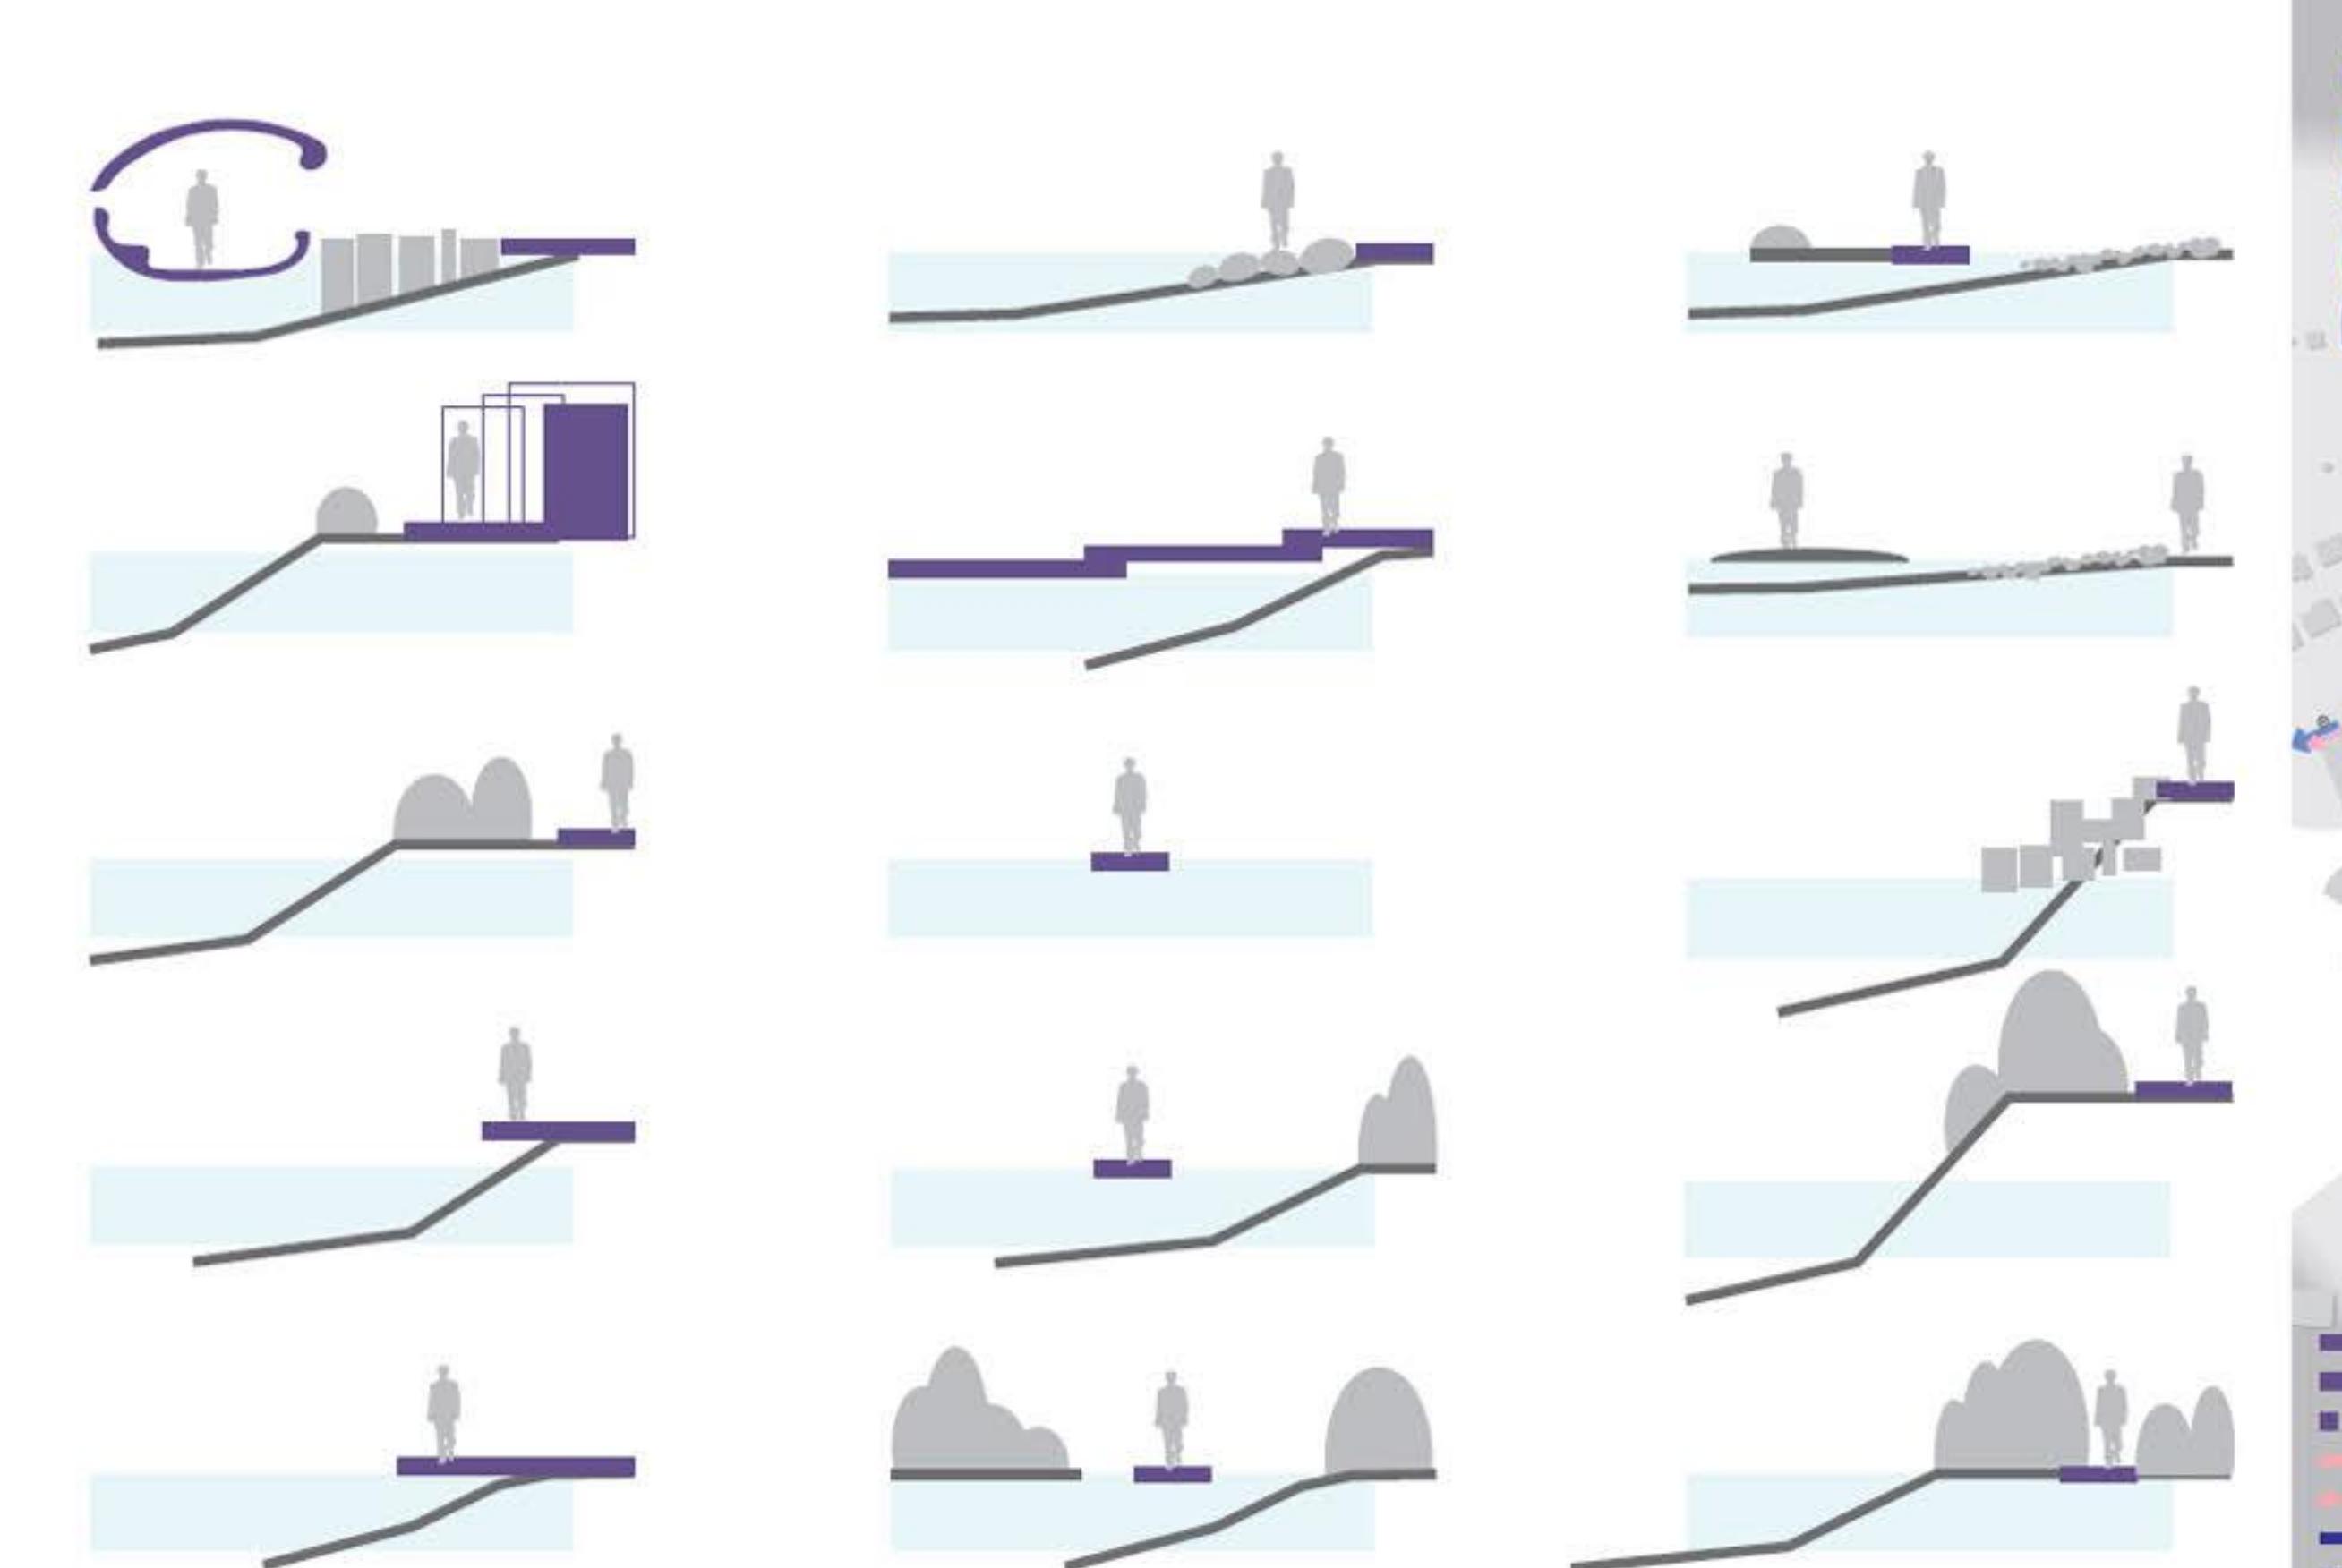

pričak doživljjanja vode in obvodnega prostora

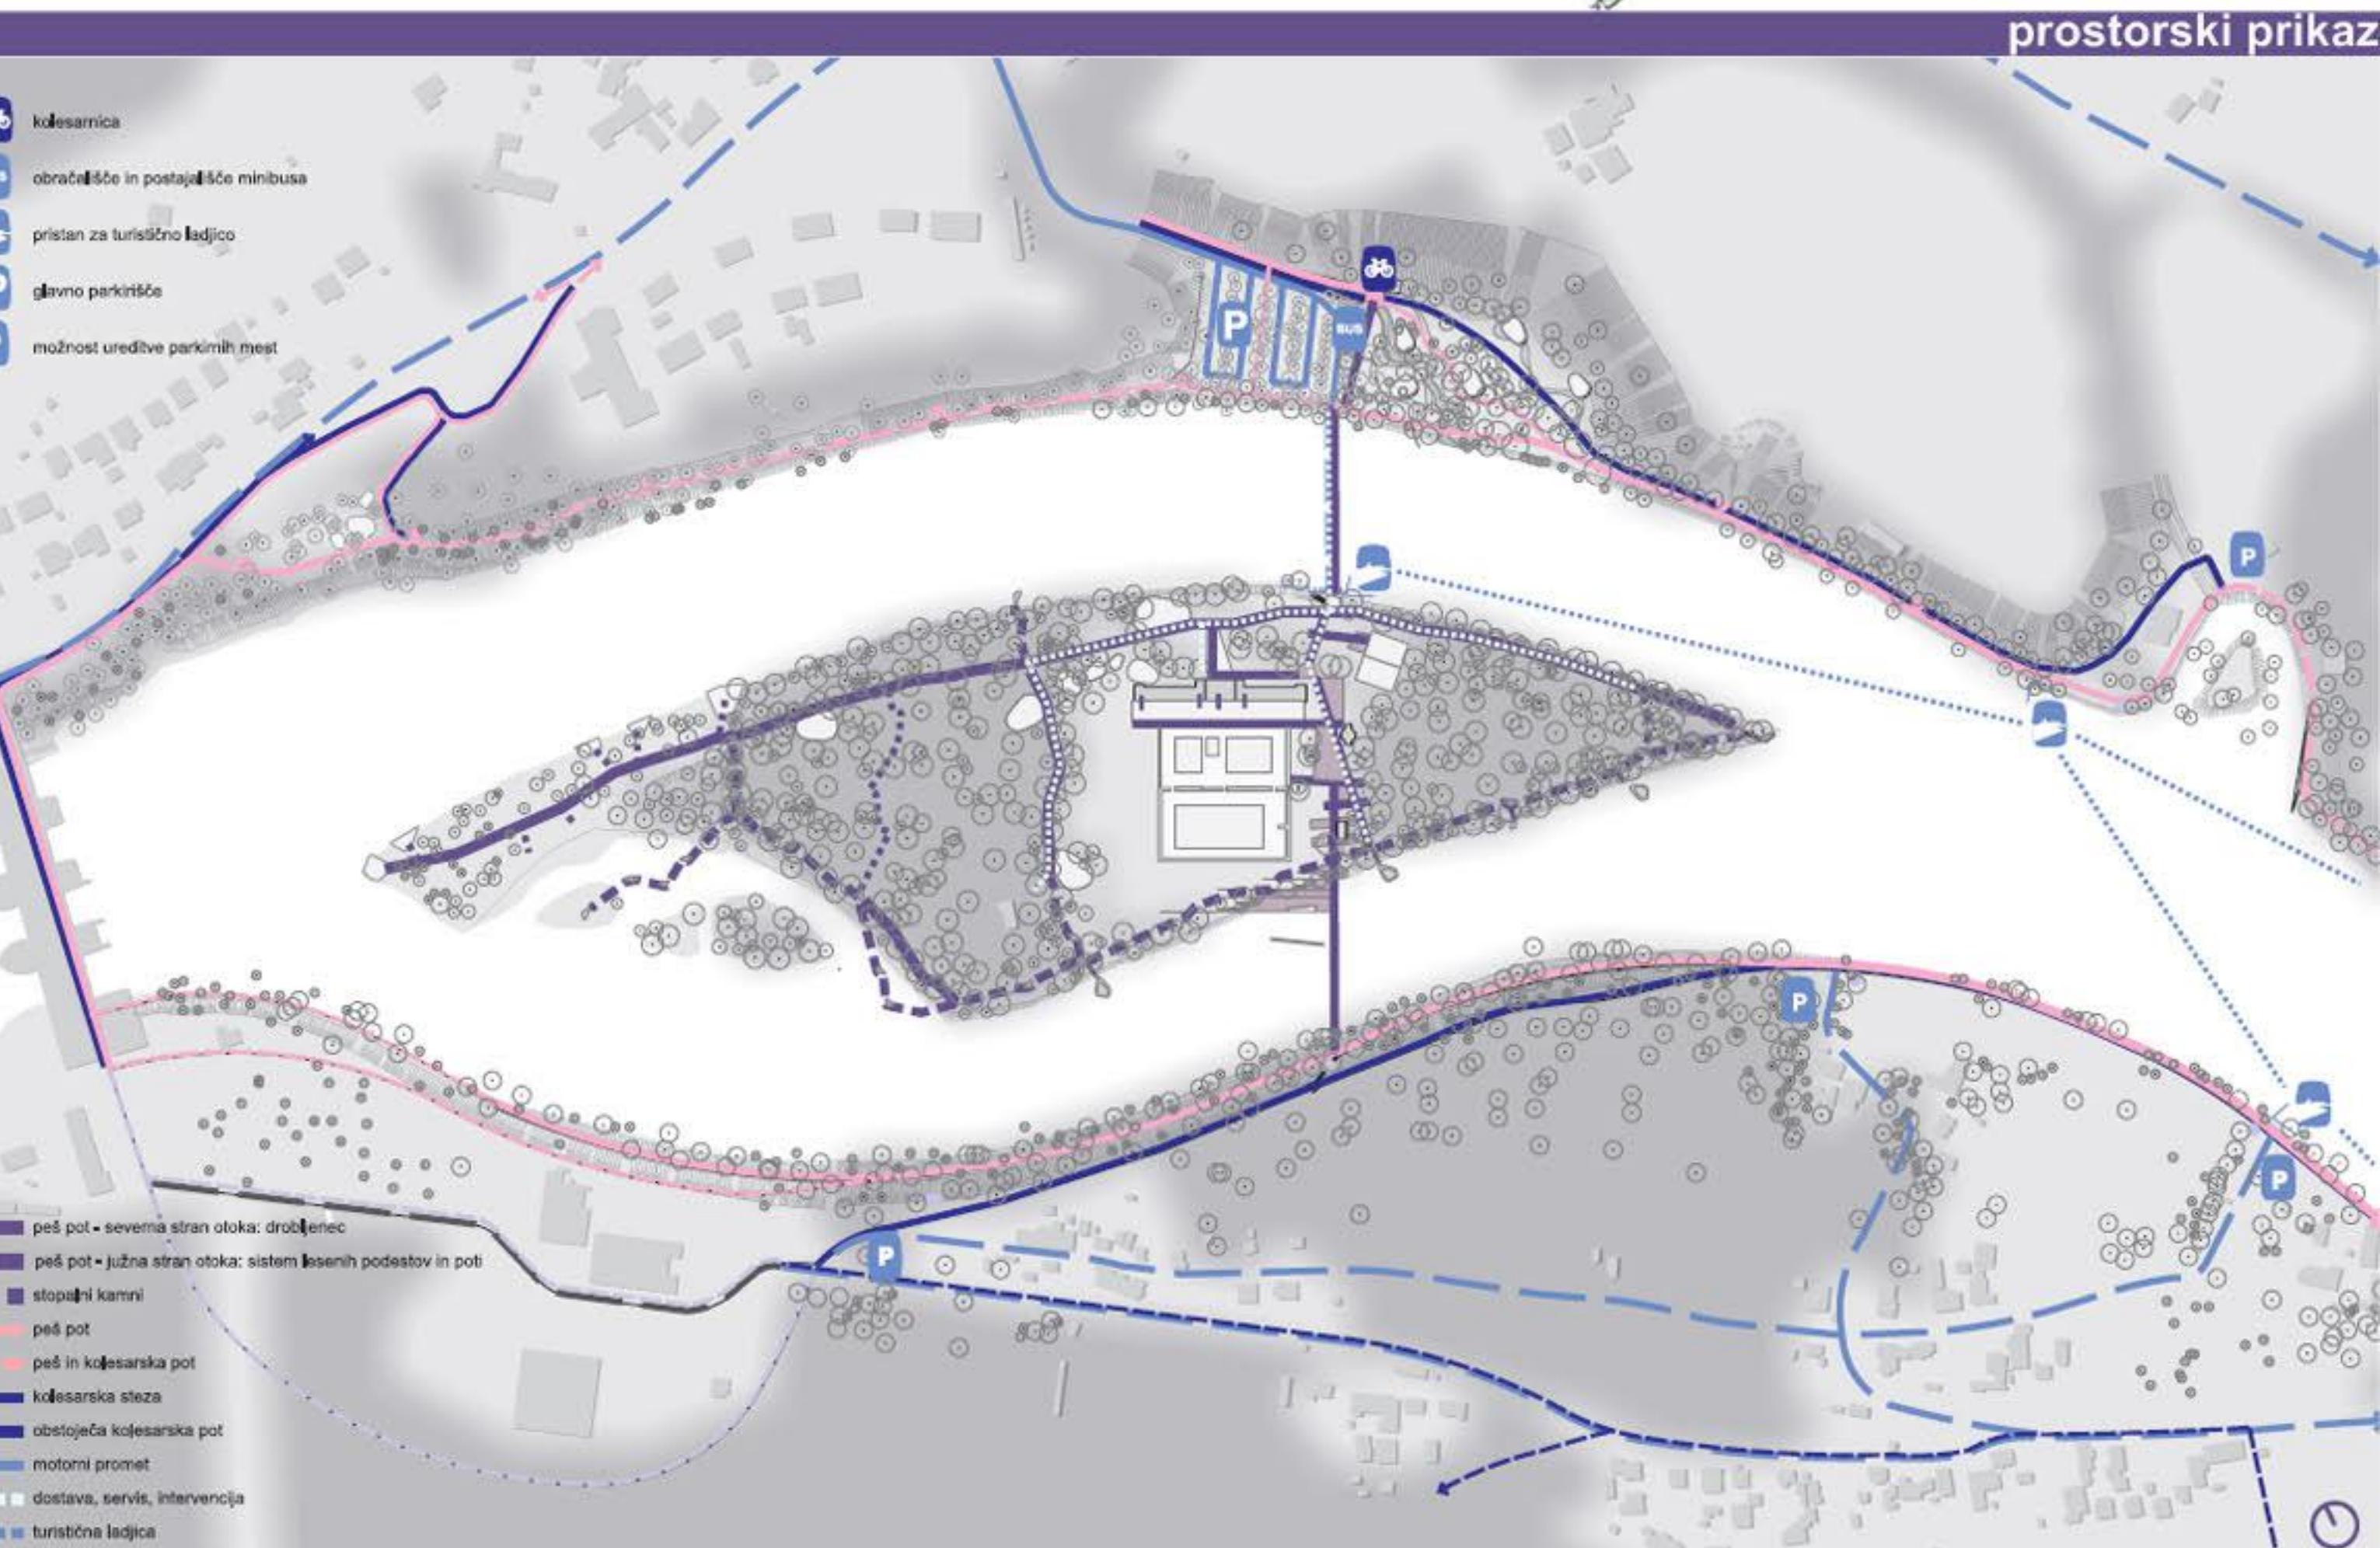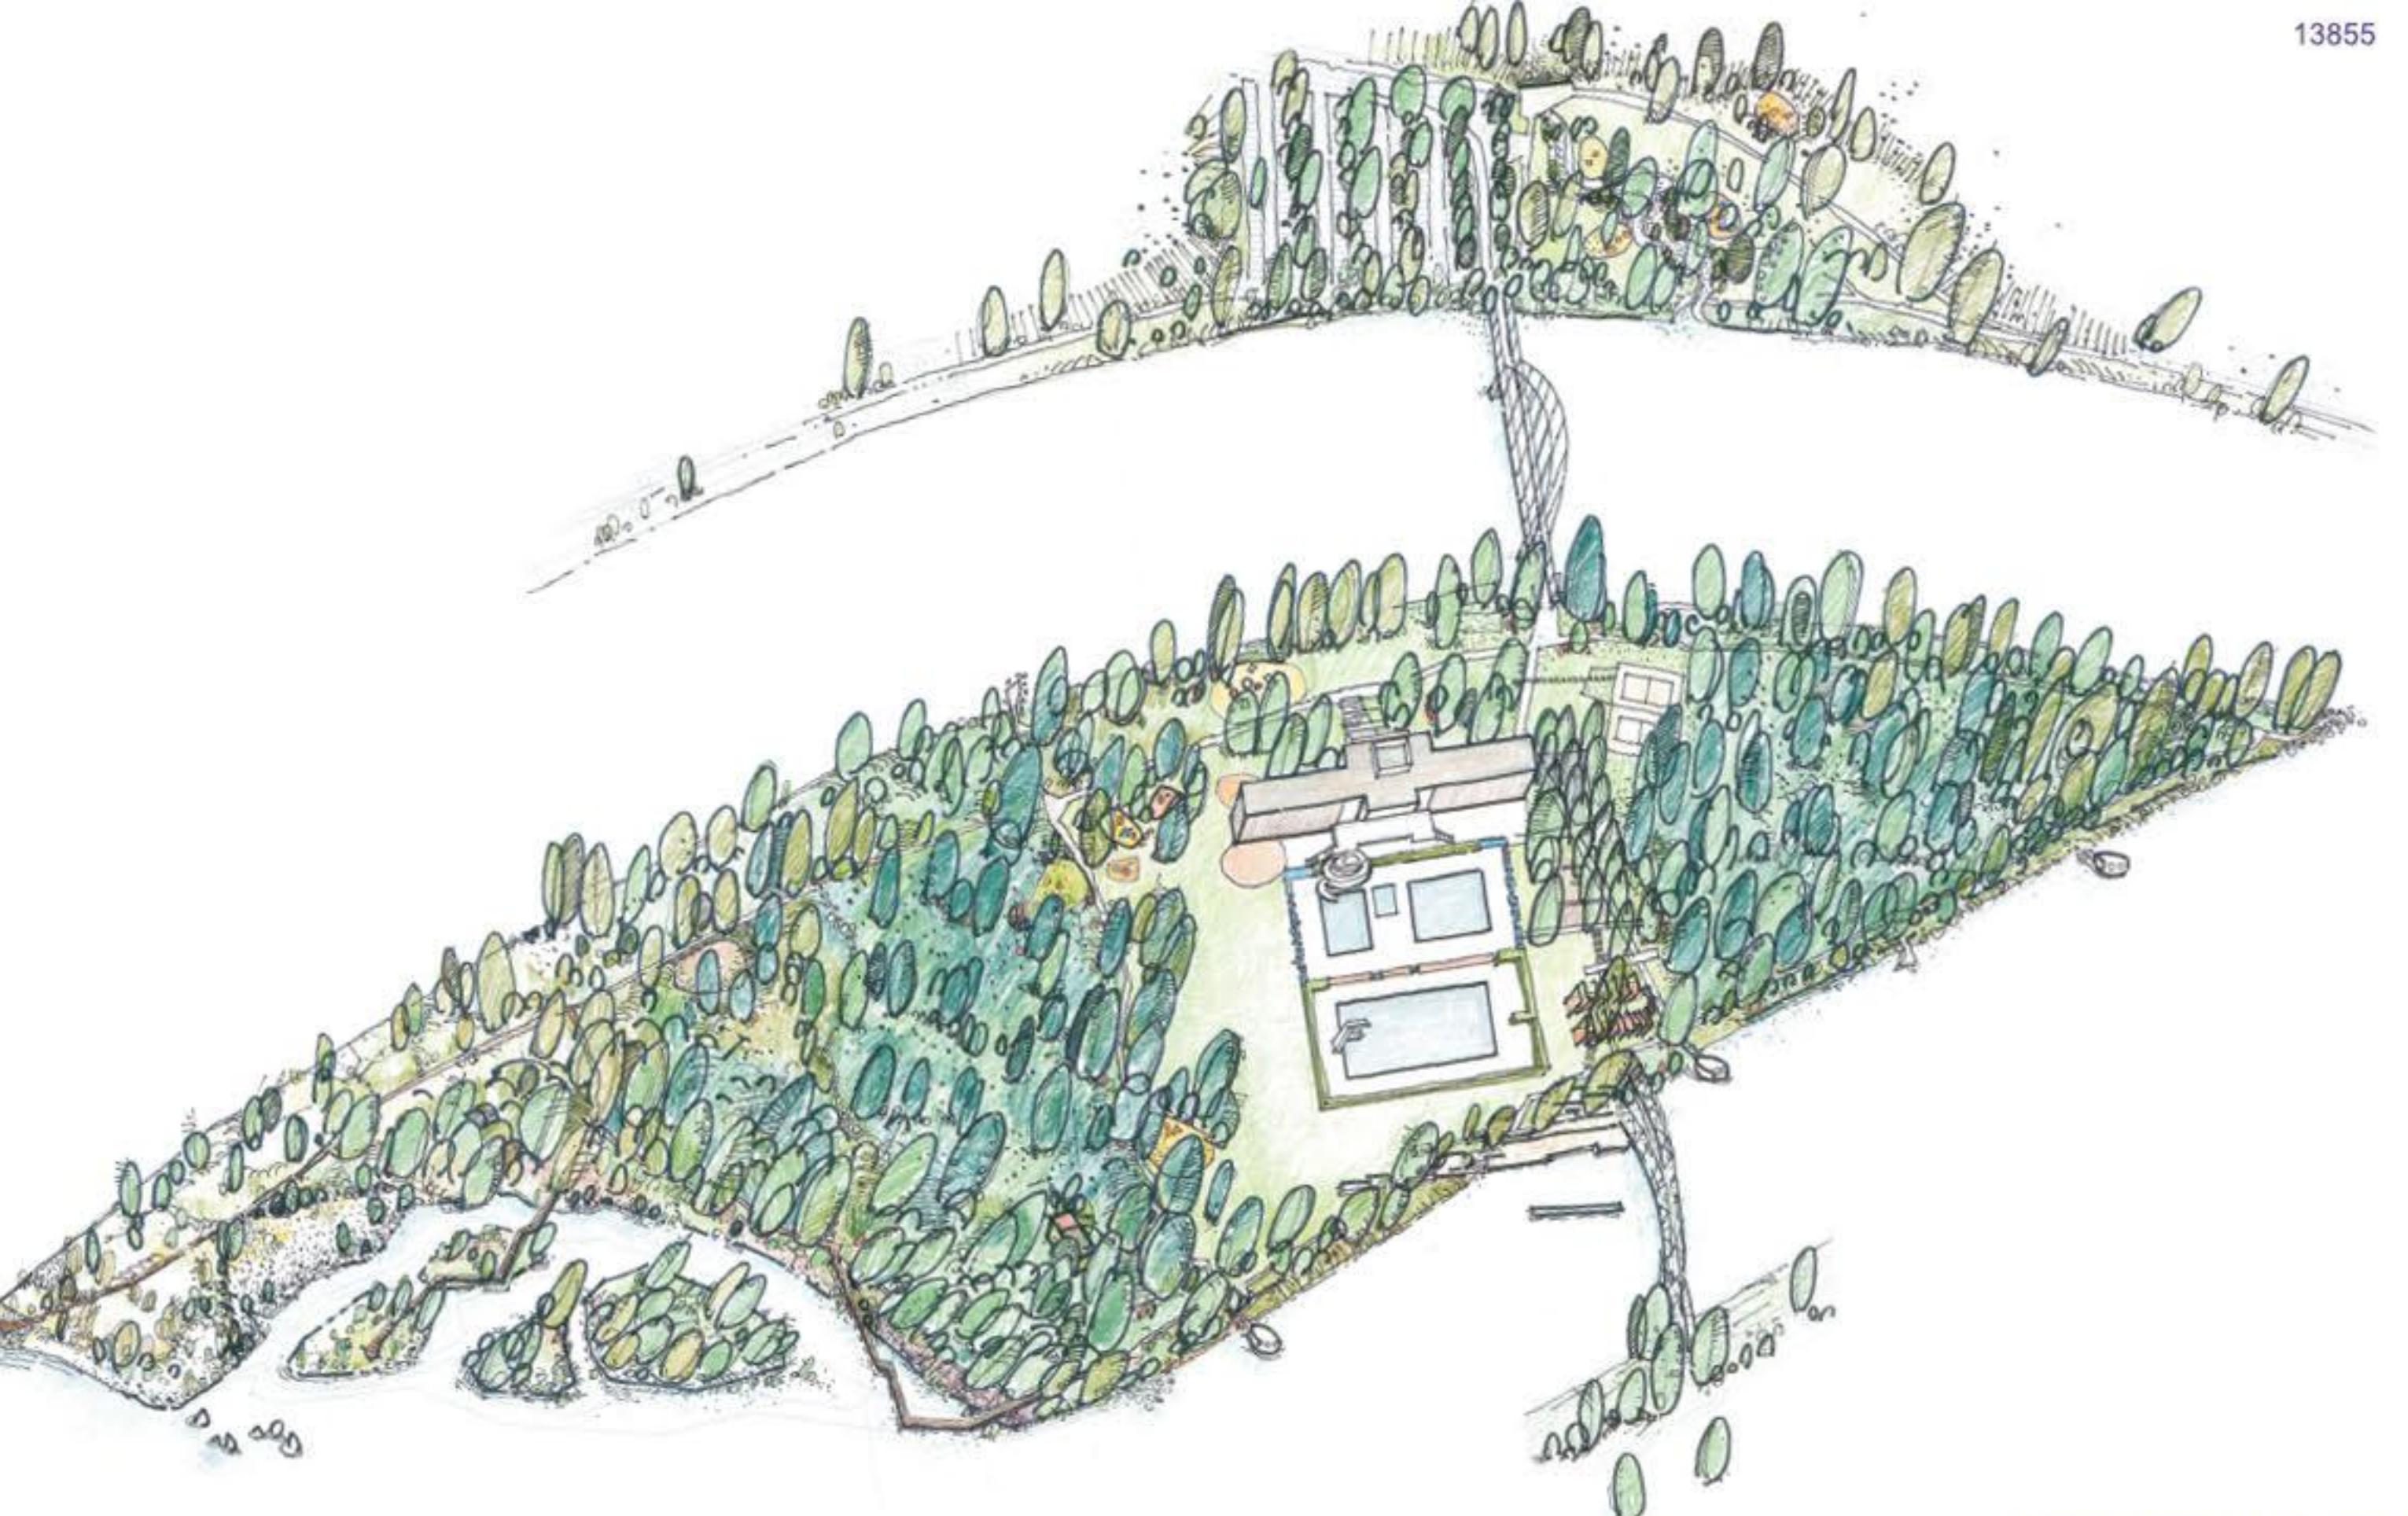




uređitvena situacija širšega natečajnega območja s prometno shemo M 1:2500

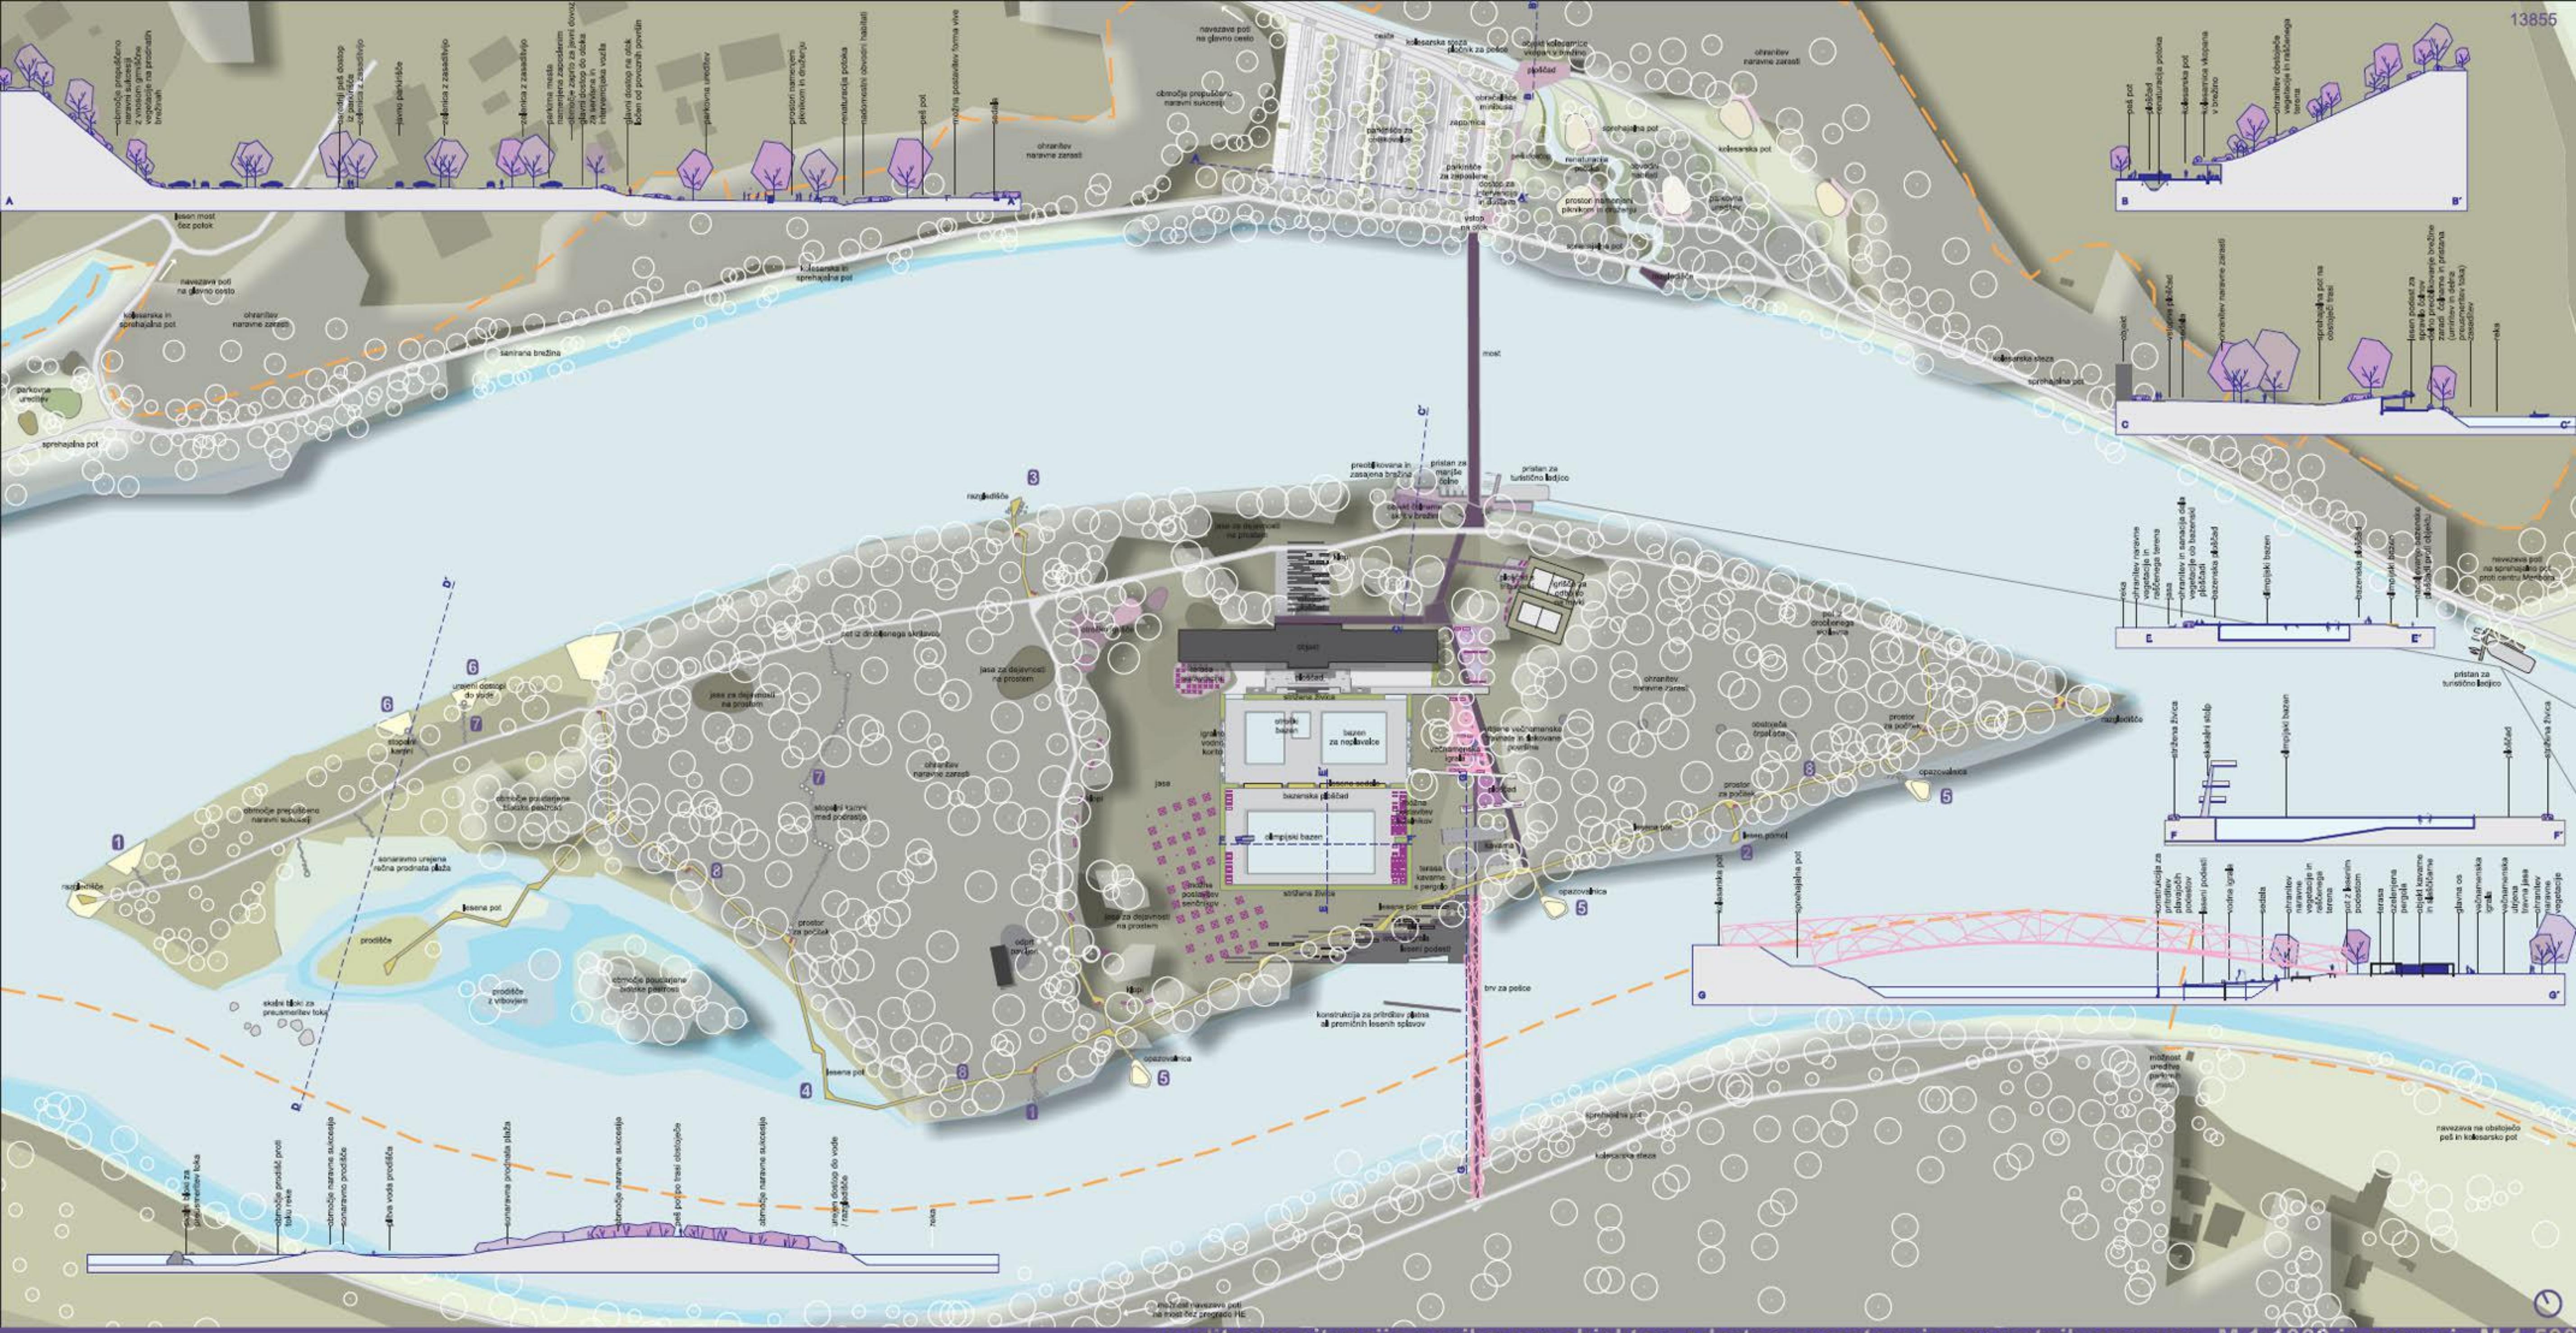

ureditvena situacija s prikazom objektov, odprtega prostora in prometnih navezav M 1:1000 in prezezi M 1:500



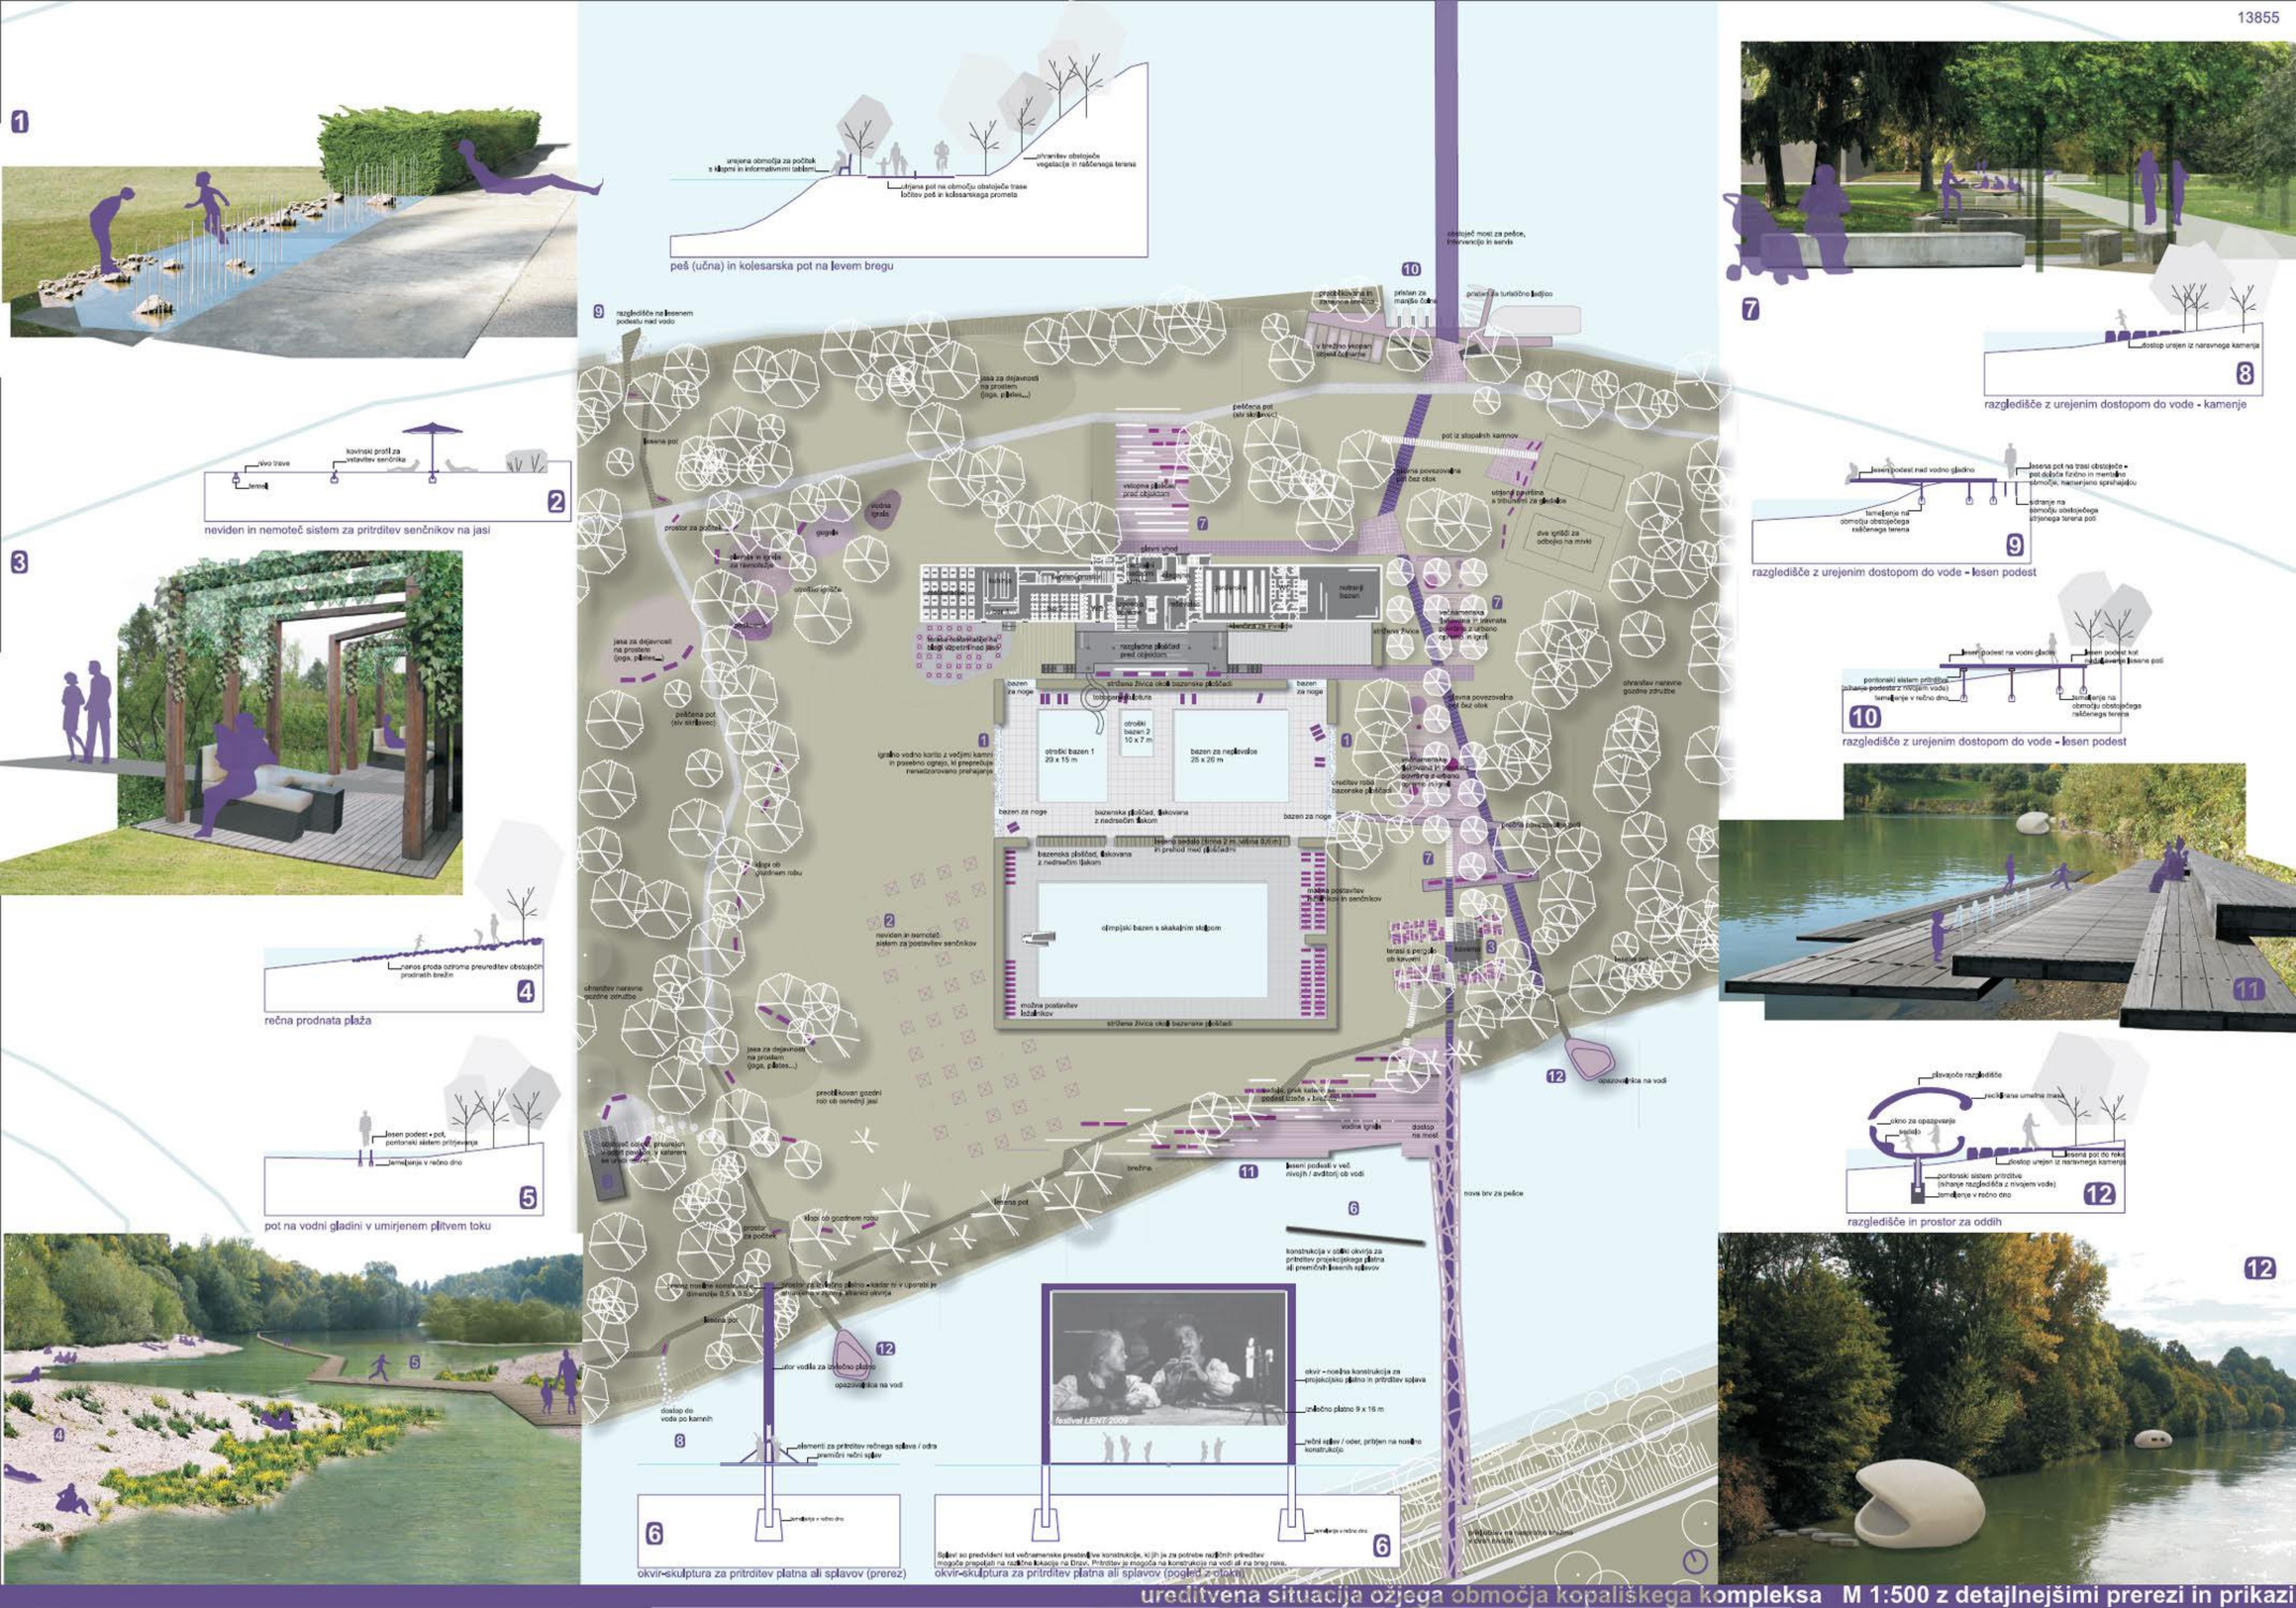

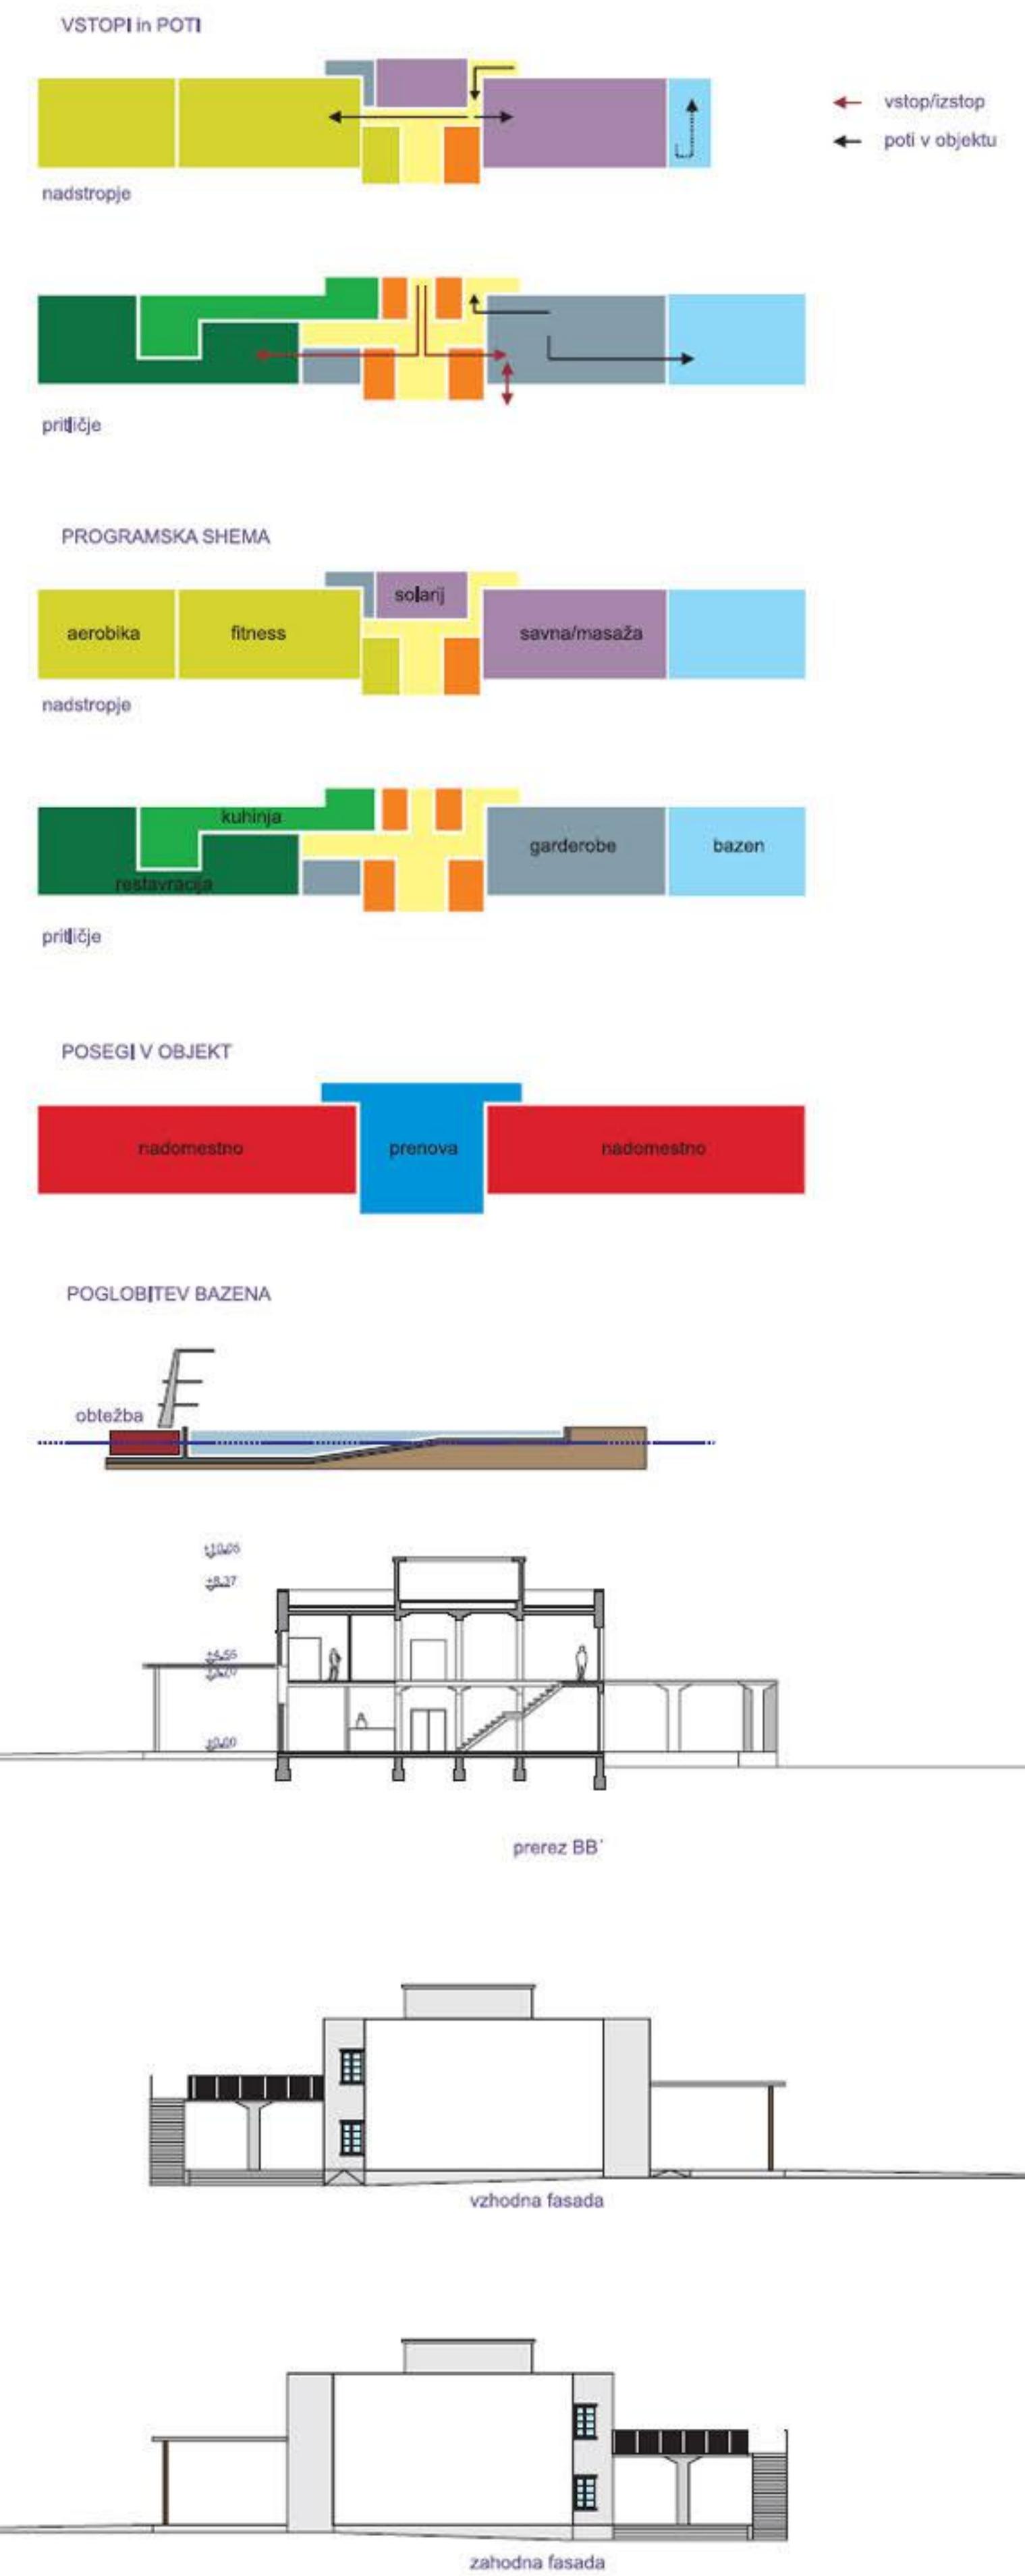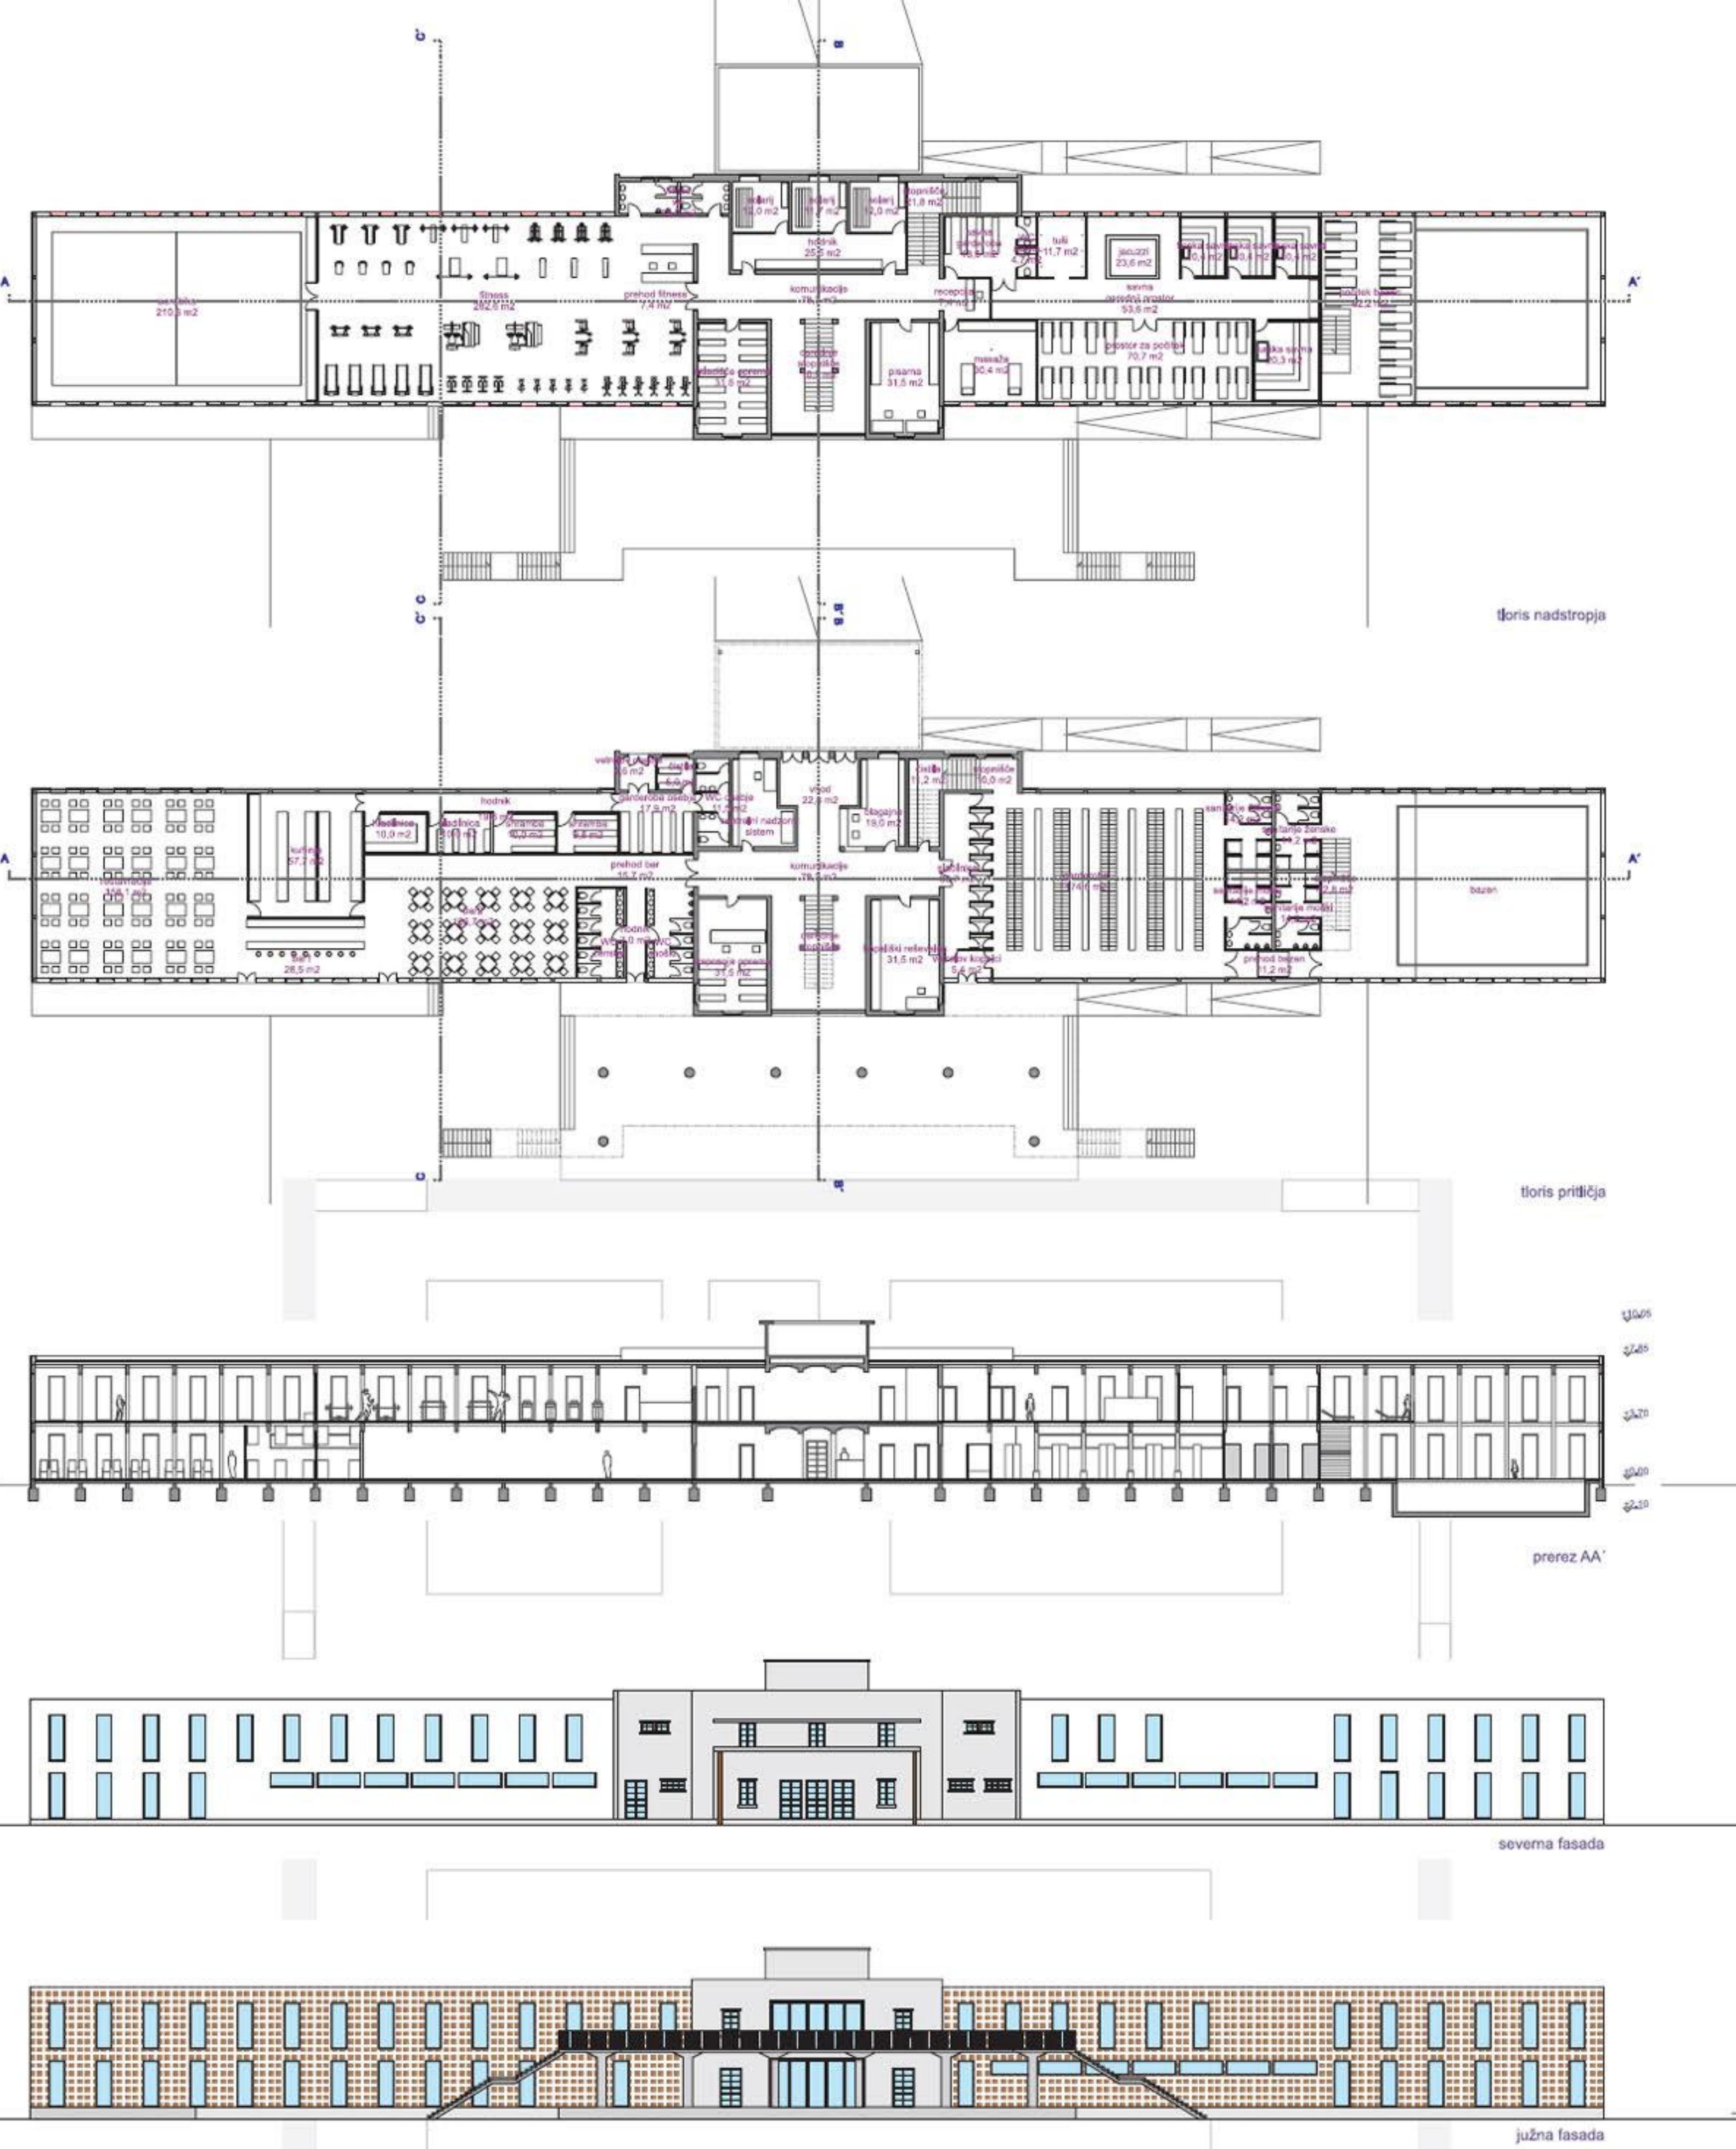



prostorski prikazi kopališkega objekta