


OŠ TOMA BREJCA - OŠ TOMA BREJCA - OŠ TOMA BREJCA - OŠ TOMA BREJCA

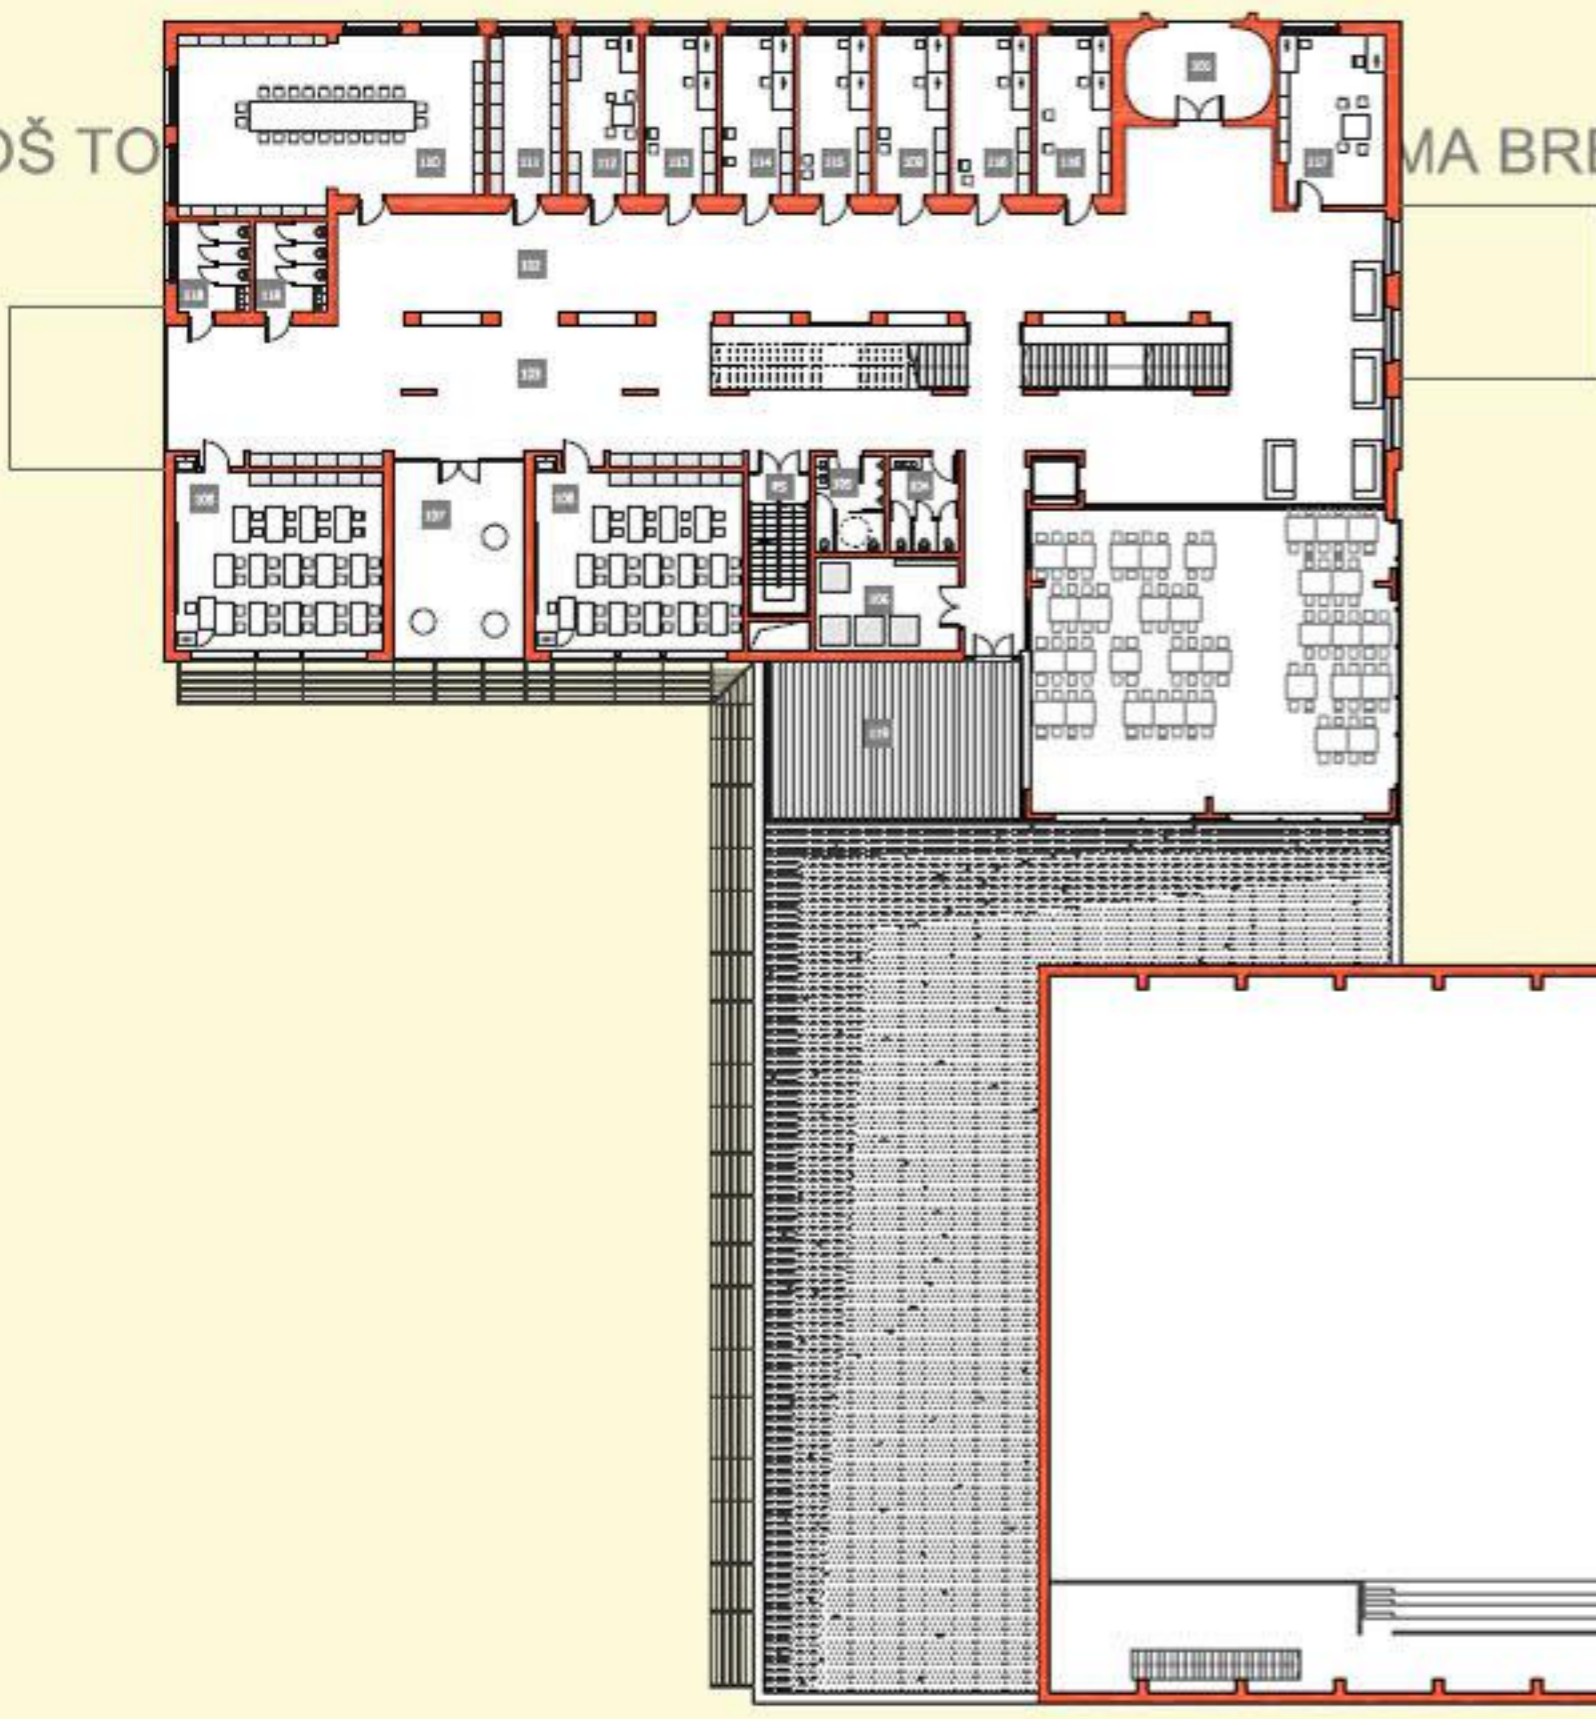

1. nadstropje

101	glavni vhod	20,78 m ²
102	stari hodnik	186,40 m ²
103	novi hodnik	295,84 m ²
104	sanitarne delnice	10,94 m ²
105	sanitarne delnice in glavnino odvajalnik	10,94 m ²
106	prezračitvenašča	22,04 m ²
107	zbirni vt	41,28 m ²
108	mašinska učilnica 4. razred	123,26 m ²
109	kabine 4. razred	18,58 m ²
110	zbornica	84,11 m ²
111	amfi	18,58 m ²
112	razvalnik	18,58 m ²
113	potomnik ravnoteja	18,58 m ²
114	televizijski	18,58 m ²
115	rekanovodstvo	18,58 m ²
116	izgred in DOP	37,10 m ²
117	razgovor	29,01 m ²
118	sanitarne zaporedje	20,94 m ²
119	terasa	66,12 m ²
PS	pošarno stopnišče	13,54 m ²




priloge

001	vetroliv 1. vrsta	19,40 m ²
002	vetroliv 2. in 3. vrsta	33,41 m ²
003	hodnik 1. vrsta z garderobami	264,46 m ²
004	avla 2. in 3. vrsta	82,58 m ²
005	hodnik	178,26 m ²
006	mašinska učilnica 1. razred	123,26 m ²
007	mašinska učilnica 2. razred	123,26 m ²
008	mašinska učilnica 3. razred	123,26 m ²
009	skupni prostor 1. razred	45,41 m ²
010	kabine 1. razred	21,35 m ²
011	kabine 2. razred	24,48 m ²
012	kabine 3. razred	24,48 m ²
013	gardero 2. in 3. vrsta	82,58 m ²
014	votarska koba	27,80 m ²
015	učilnica športni pouk	82,57 m ²
016	učilnica tehniški pouk	56,78 m ²
017	toplonska obdelava	18,58 m ²
018	stropni del	13,54 m ²
019	toiletenišča	57,80 m ²
020	kabine športni in tehniški pouk	21,87 m ²
021	velikomestni prostor in jedilnica	204,17 m ²
022	veža s tovarnim dvigalom	18,88 m ²
023	rešilni hodnik	24,12 m ²
024	hladna priprava hrane	7,54 m ²
025	topla priprava hrane	7,54 m ²
026	skladišče belih posode	5,99 m ²
027	skladišče kuhinjske posode	5,99 m ²
028	skladišča	10,94 m ²
029	gardero 4. razred	10,94 m ²
030	sanitarne delnice	10,94 m ²
031	sanitarne delnice	10,94 m ²
032	triluna	140,11 m ²
033	redilovna hrane	8,81 m ²
PS	pošarno stopnišče	13,54 m ²




klet

G	garaza	105,77 m ²
K01	hodnik	53,12 m ²
K02	umazani hodnik	84,88 m ²
K03	delni hodnik	48,68 m ²
K04	gardero delni	41,72 m ²
K05	gardero delnice	48,44 m ²
K06	kabine športni pedagog	34,80 m ²
K07	knjižnica v garderobi	14,80 m ²
K08	delni kletni prostor	845,25 m ²
KT	televizijski	21,30 m ²
K09	hramba televizijske opreme	25,57 m ²
K10	hramba	12,55 m ²
K11	hramba živil	8,48 m ²
K12	gardero kuhinja	8,10 m ²
K13	pisarna vodje kuhinje	28,10 m ²
K14	veža s tovarnim dvigalom	18,88 m ²
K15	delna hrane s Frano Albinis	22,04 m ²
K16	strojnica	10,94 m ²
K17	sanitarne delnice	10,94 m ²
K18	sanitarne delnice	10,94 m ²
PS	pošarno stopnišče	13,54 m ²
Z	zadržalnice	223,15 m ²

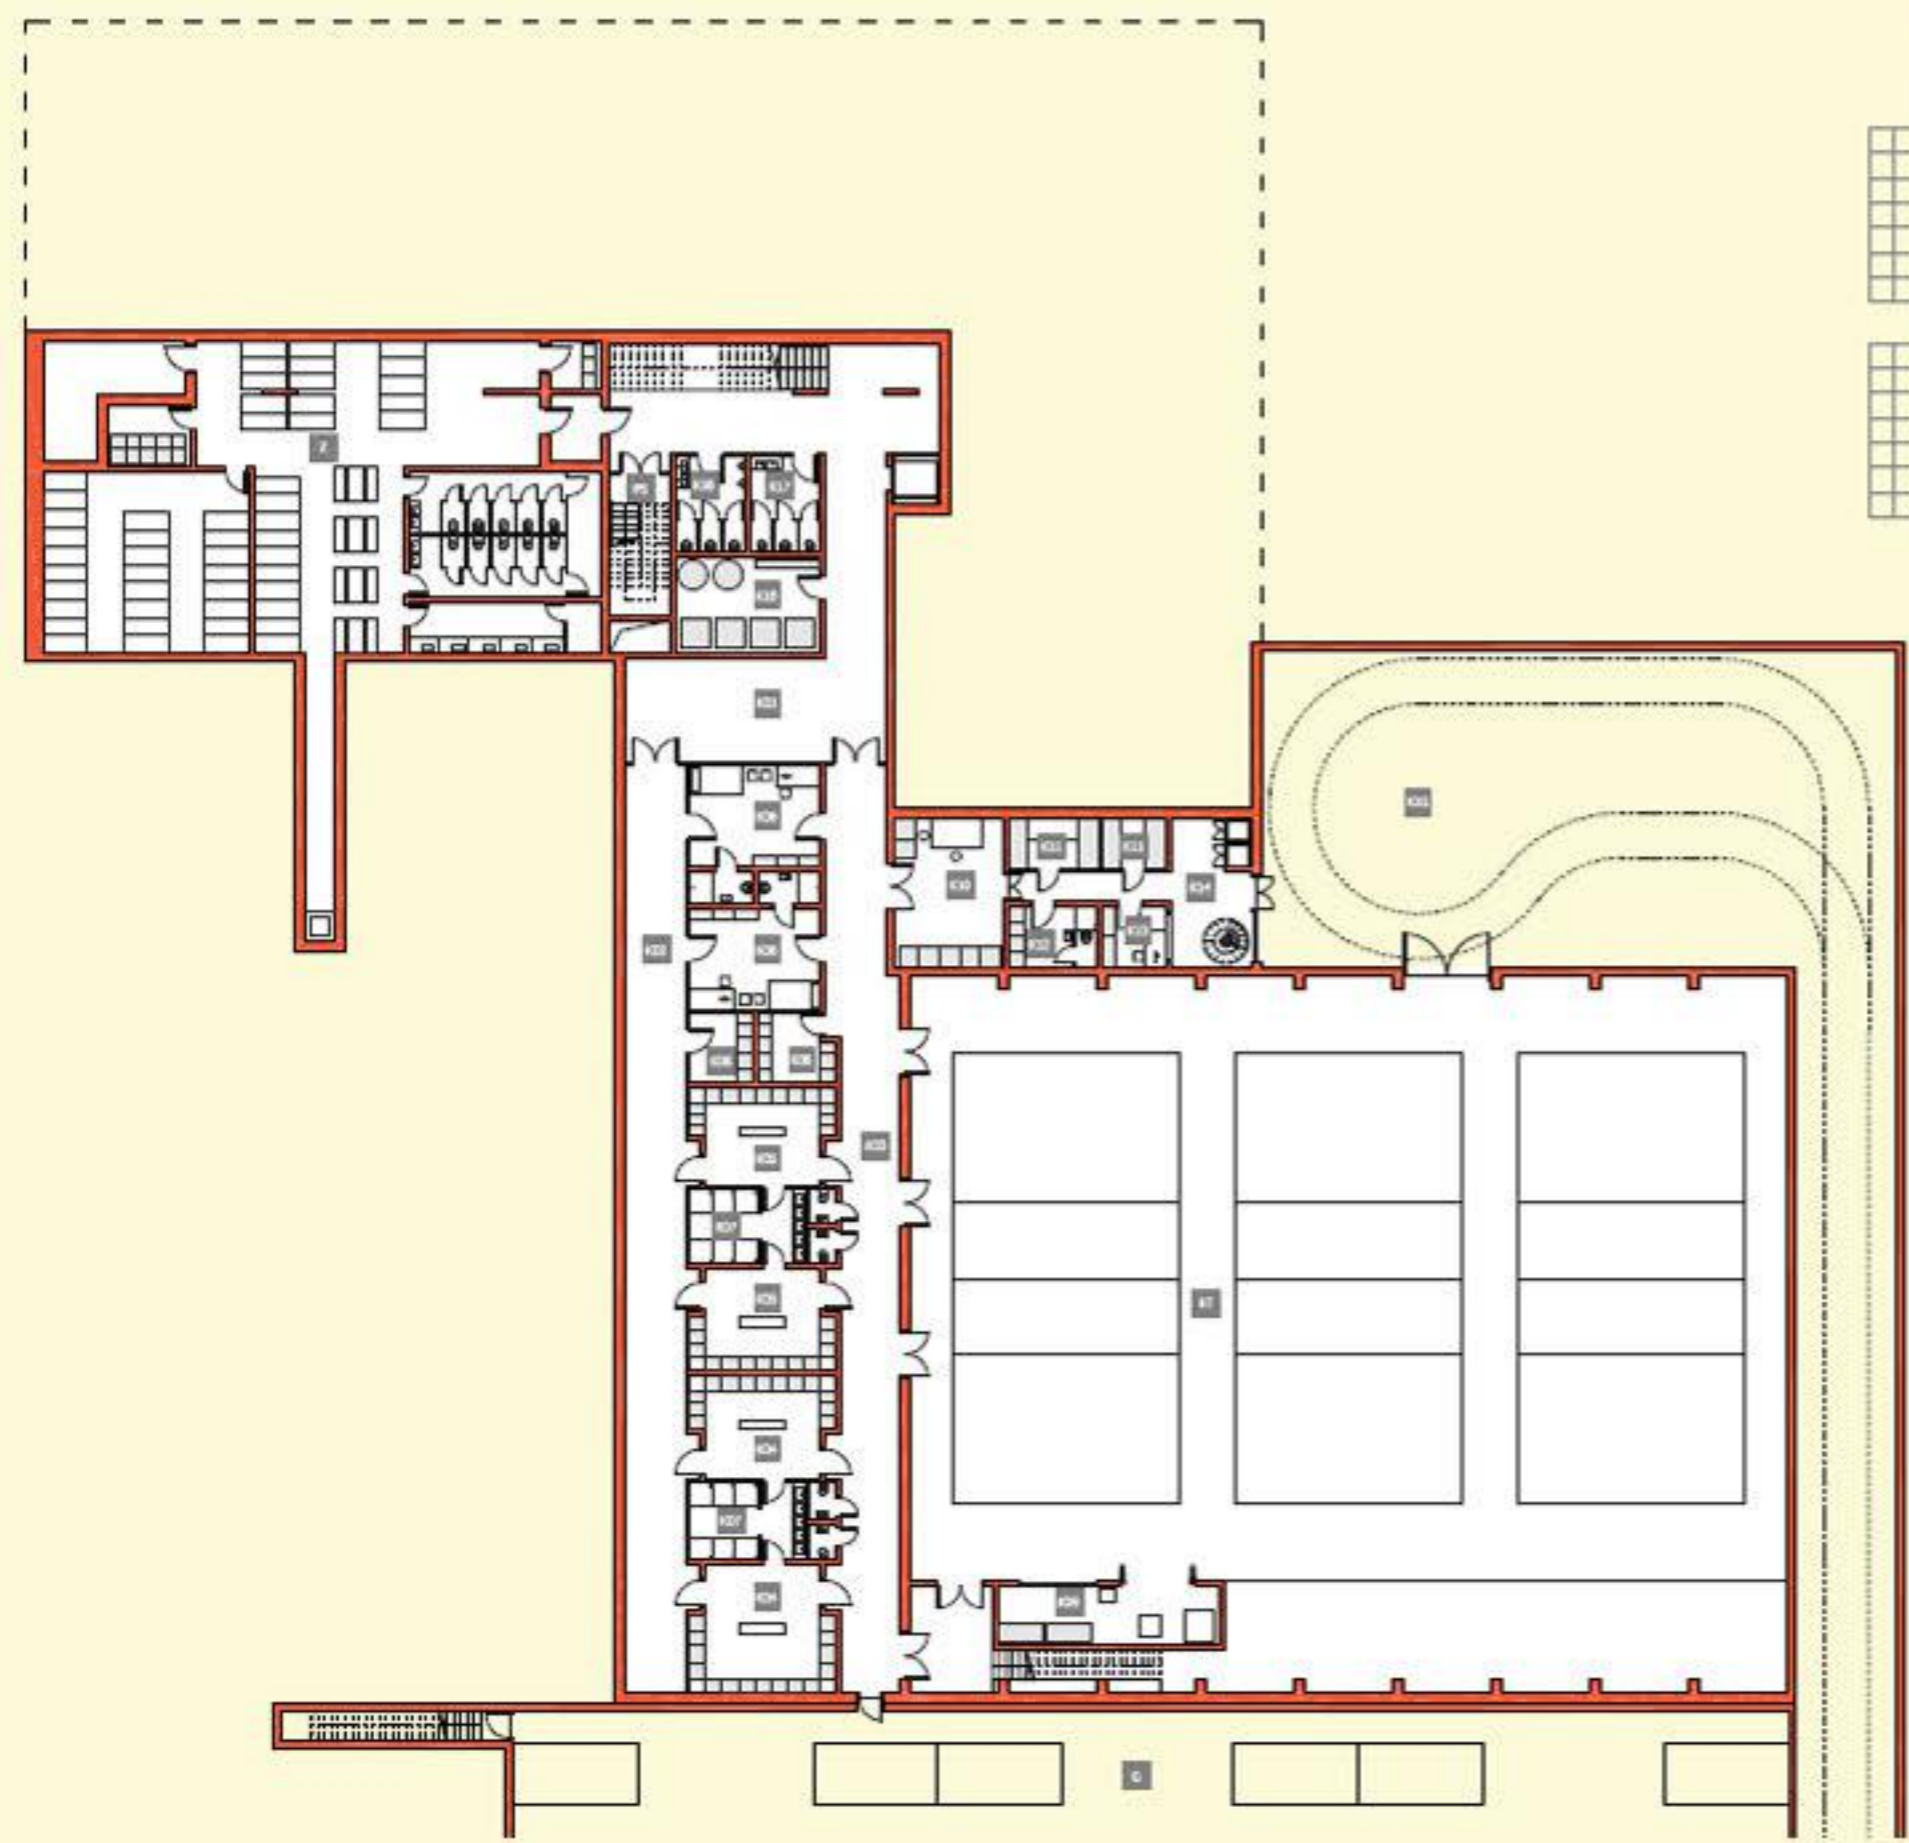


REJCA - OŠ TOMA BREJCA - OŠ TOMA BREJCA - OŠ TOMA BREJCA - OŠ TO

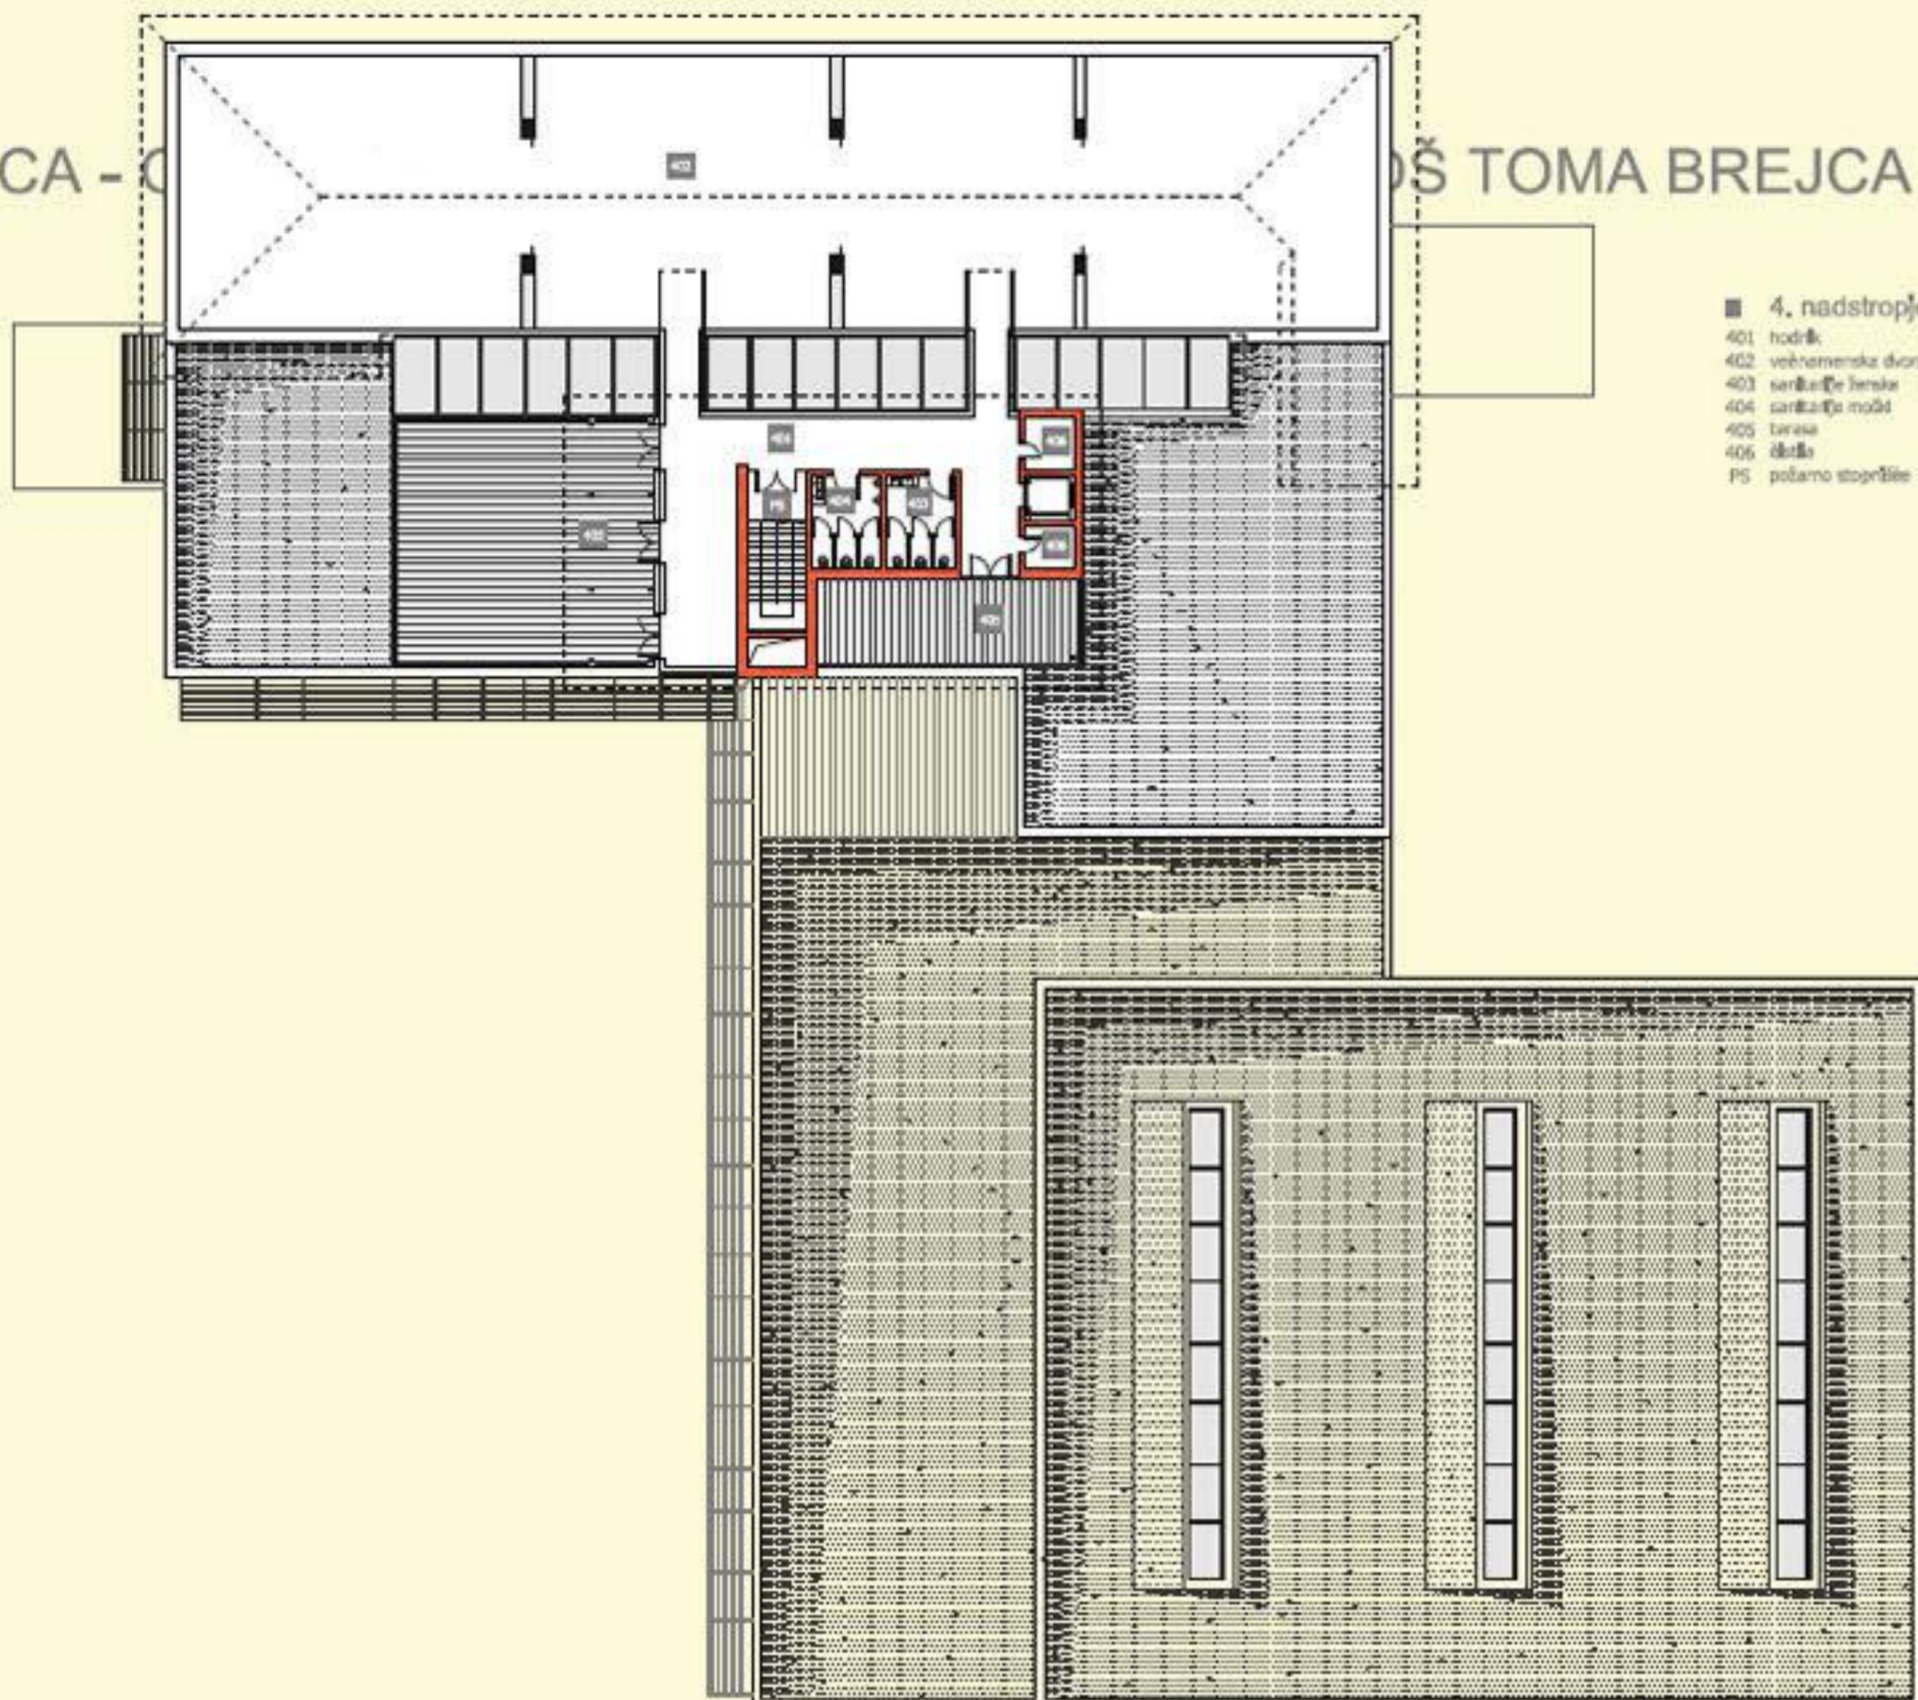


■ 4. nadstropje

401 hodnik	73,42 m ²
402 vrtnarska dvorana	534,79 m ²
403 sanitarno mesto	10,64 m ²
404 sanitarno mesto	10,64 m ²
405 terasa	144,42 m ²
406 šola	7,83 m ²
PS požarno stopnišče	13,54 m ²

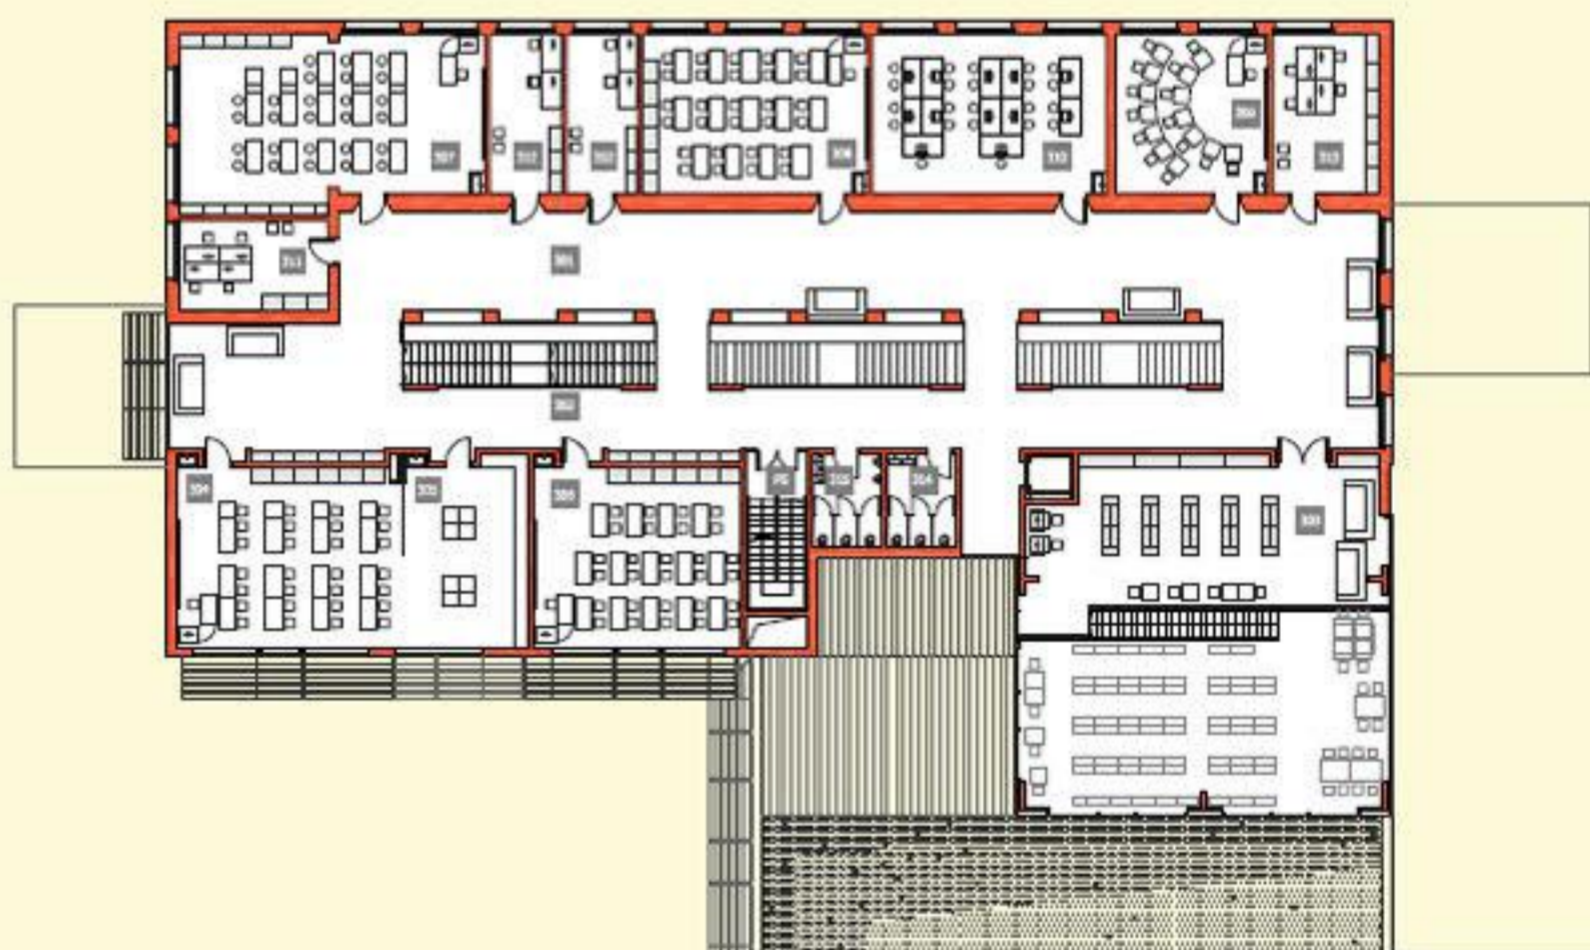

■ 3. nadstropje

301 stari hodnik	174,19 m ²
302 novi hodnik	209,60 m ²
303 garderobna knjižnica	87,56 m ²
304 učilnica za gospodinjstvo	61,63 m ²
306 gospodinjstvo praktični del	41,28 m ²
306 učilnica glasbene vzgoje	60,99 m ²
307 učilnica naravoslovja	84,11 m ²
308 medijna učilnica 5.-6. razred	58,51 m ²
309 predmetna učilnica 6.-8. razred	38,54 m ²
310 računalniška učilnica	60,76 m ²
311 kabinet ZG, ZE	21,35 m ²
312 kabinet J&K	37,16 m ²
313 kabinet F, KE, S, MAT	27,54 m ²
314 sanitarno mesto	10,64 m ²
315 sanitarno mesto	10,64 m ²
PS požarno stopnišče	13,54 m ²

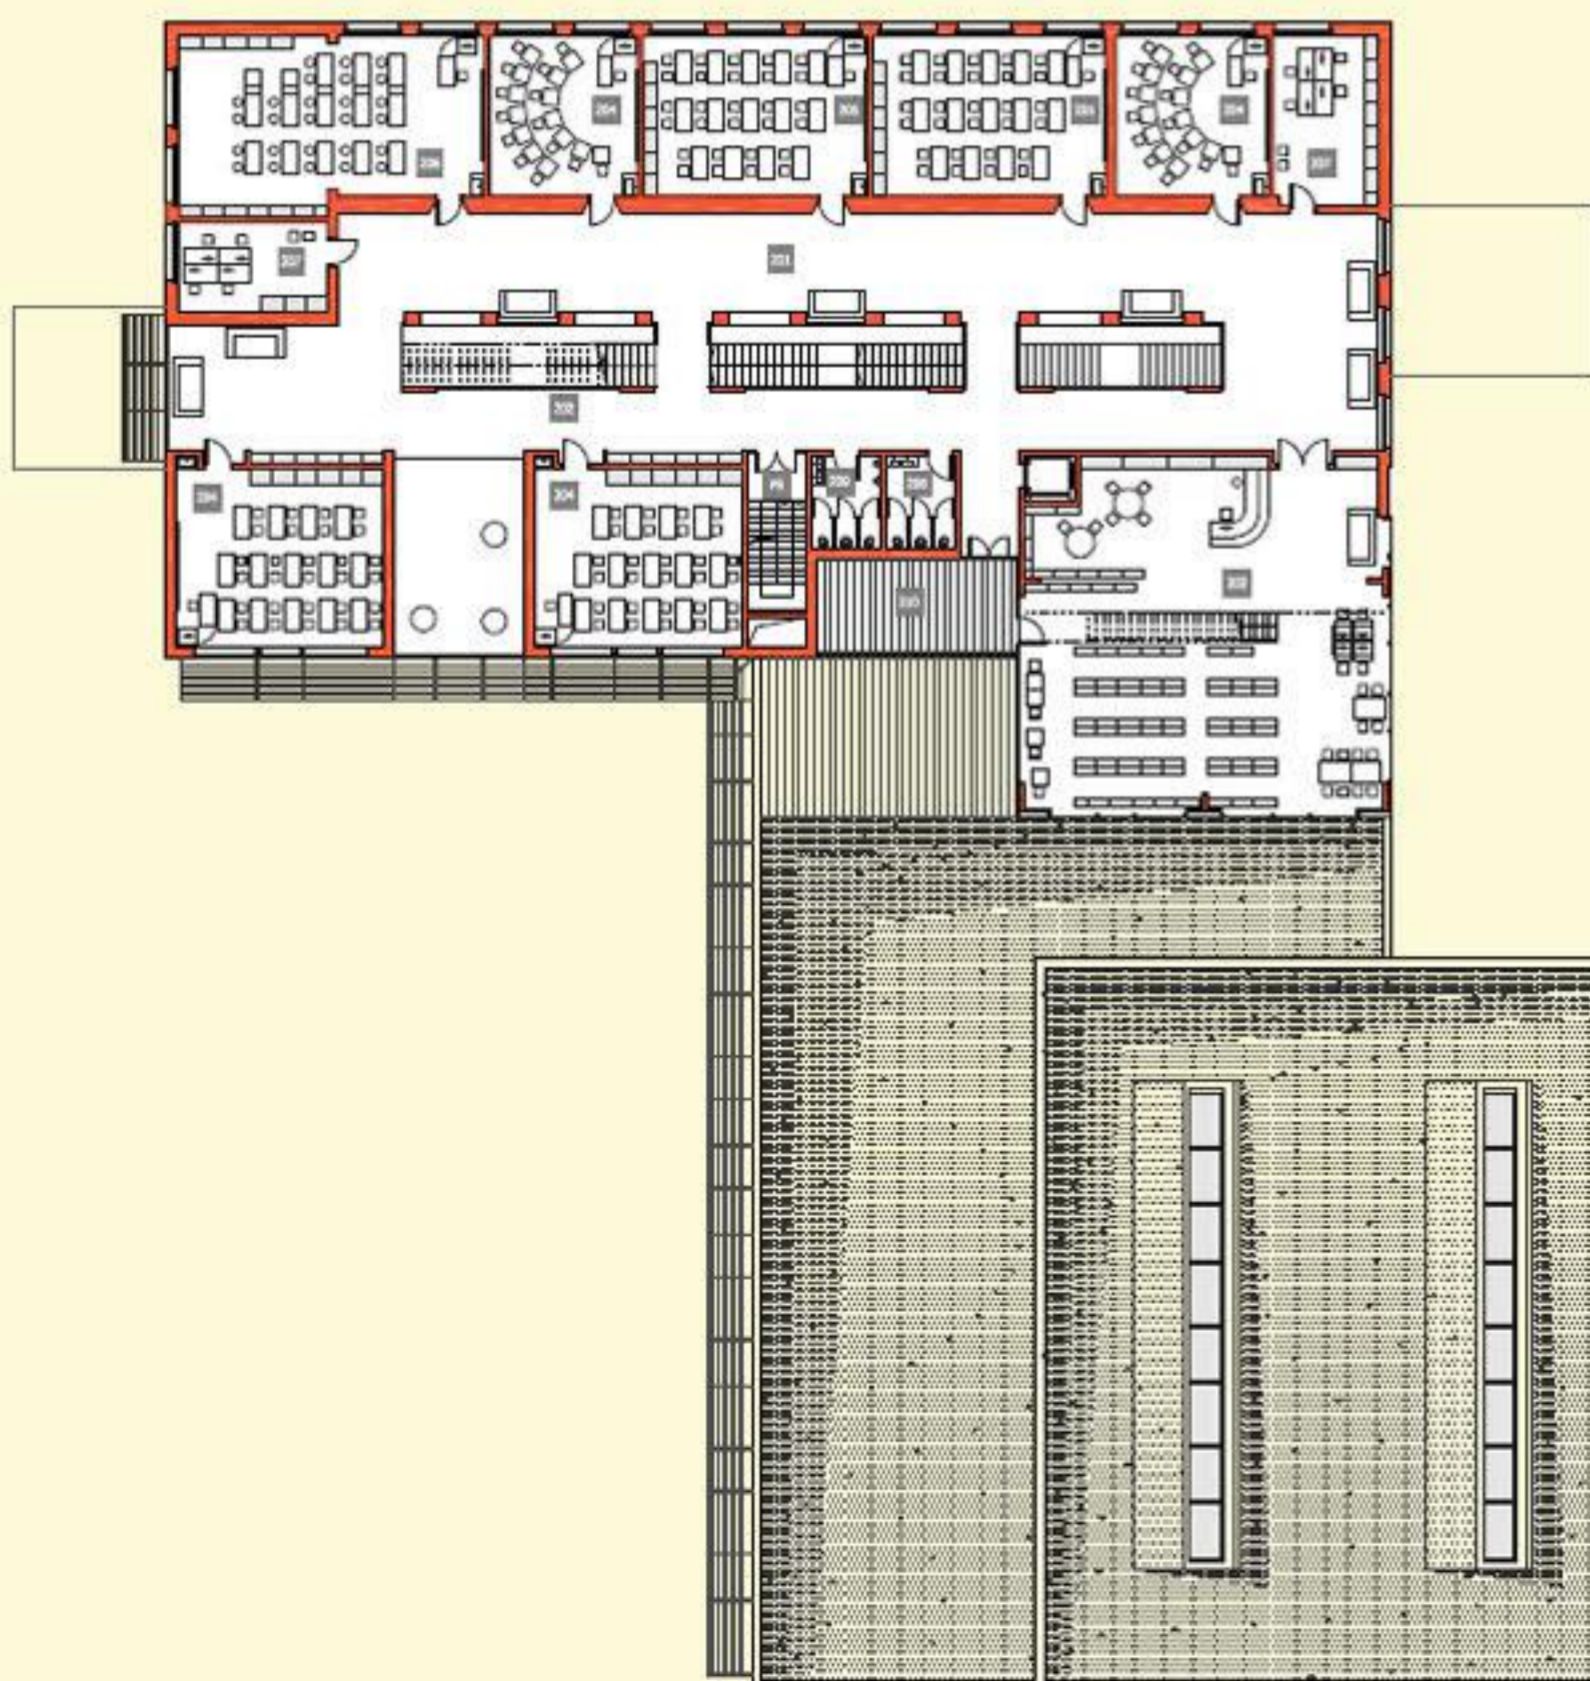


■ 2. nadstropje

201 stari hodnik	174,19 m ²
202 novi hodnik	209,60 m ²
203 knjižnica	203,40 m ²
204 predmetna učilnica 6.-8. razred	123,26 m ²
205 medijna učilnica 5. razred	116,82 m ²
206 učilnica naravoslovja	84,11 m ²
207 kabinet F, KE, S, MAT	50,30 m ²
208 sanitarno mesto	10,64 m ²
209 sanitarno mesto	10,64 m ²
210 terasa	32,00 m ²
PS požarno stopnišče	13,54 m ²



MA BREJCA - OŠ TOMA BREJCA - OŠ TOMA BREJCA - OŠ TOMA BREJCA - OŠ TOMA BREJCA

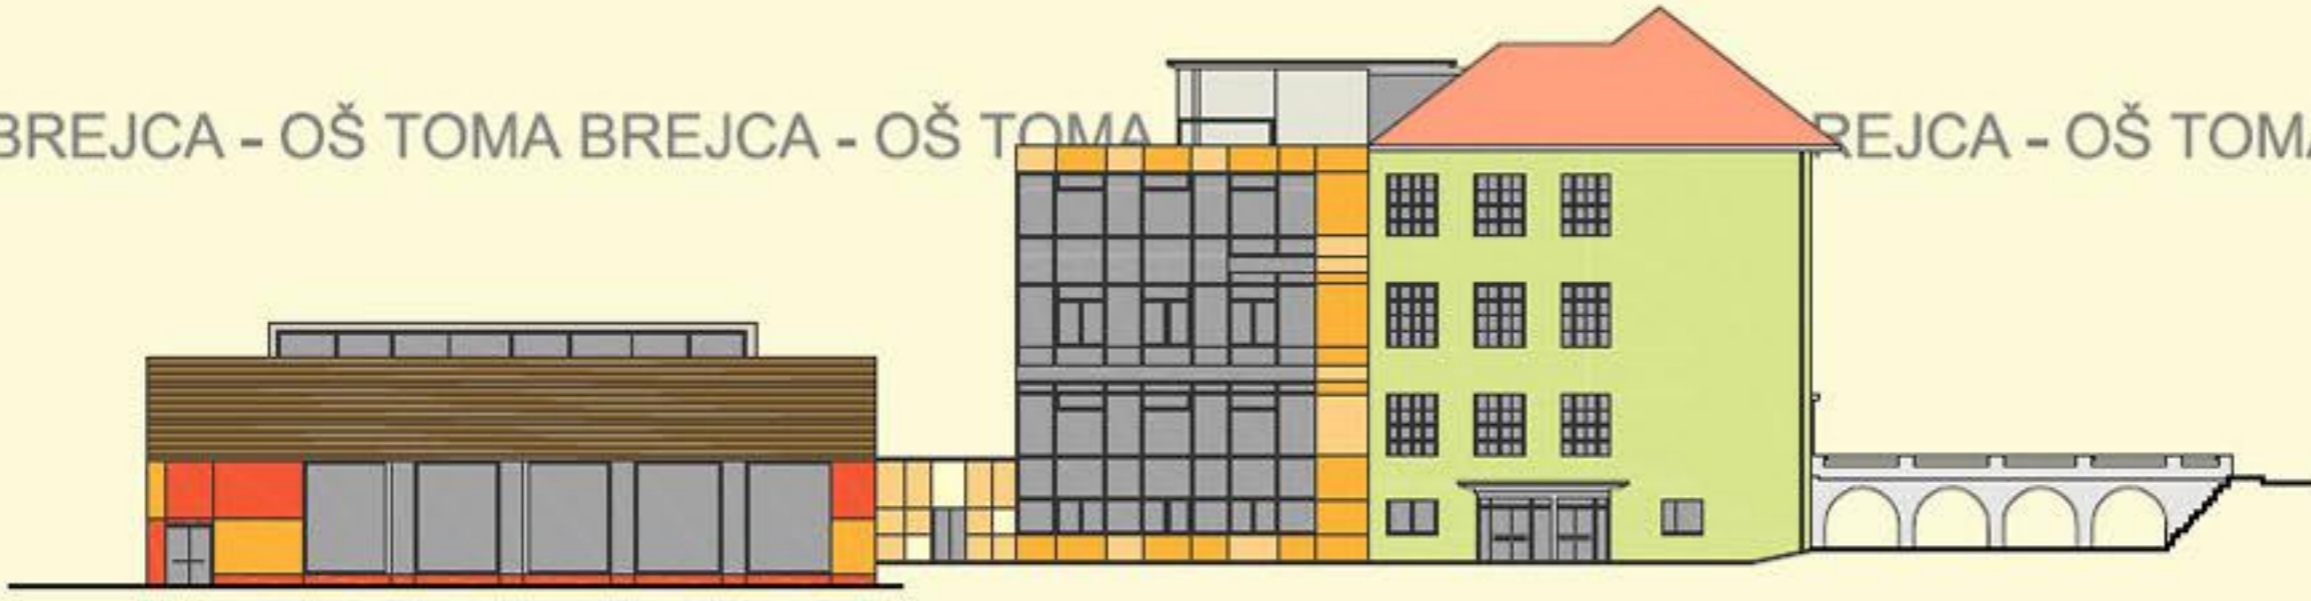

severna fasada



vzhodna fasada



Južna fasada




zahodna fasada



prečni prerez



vzdolžni prerez

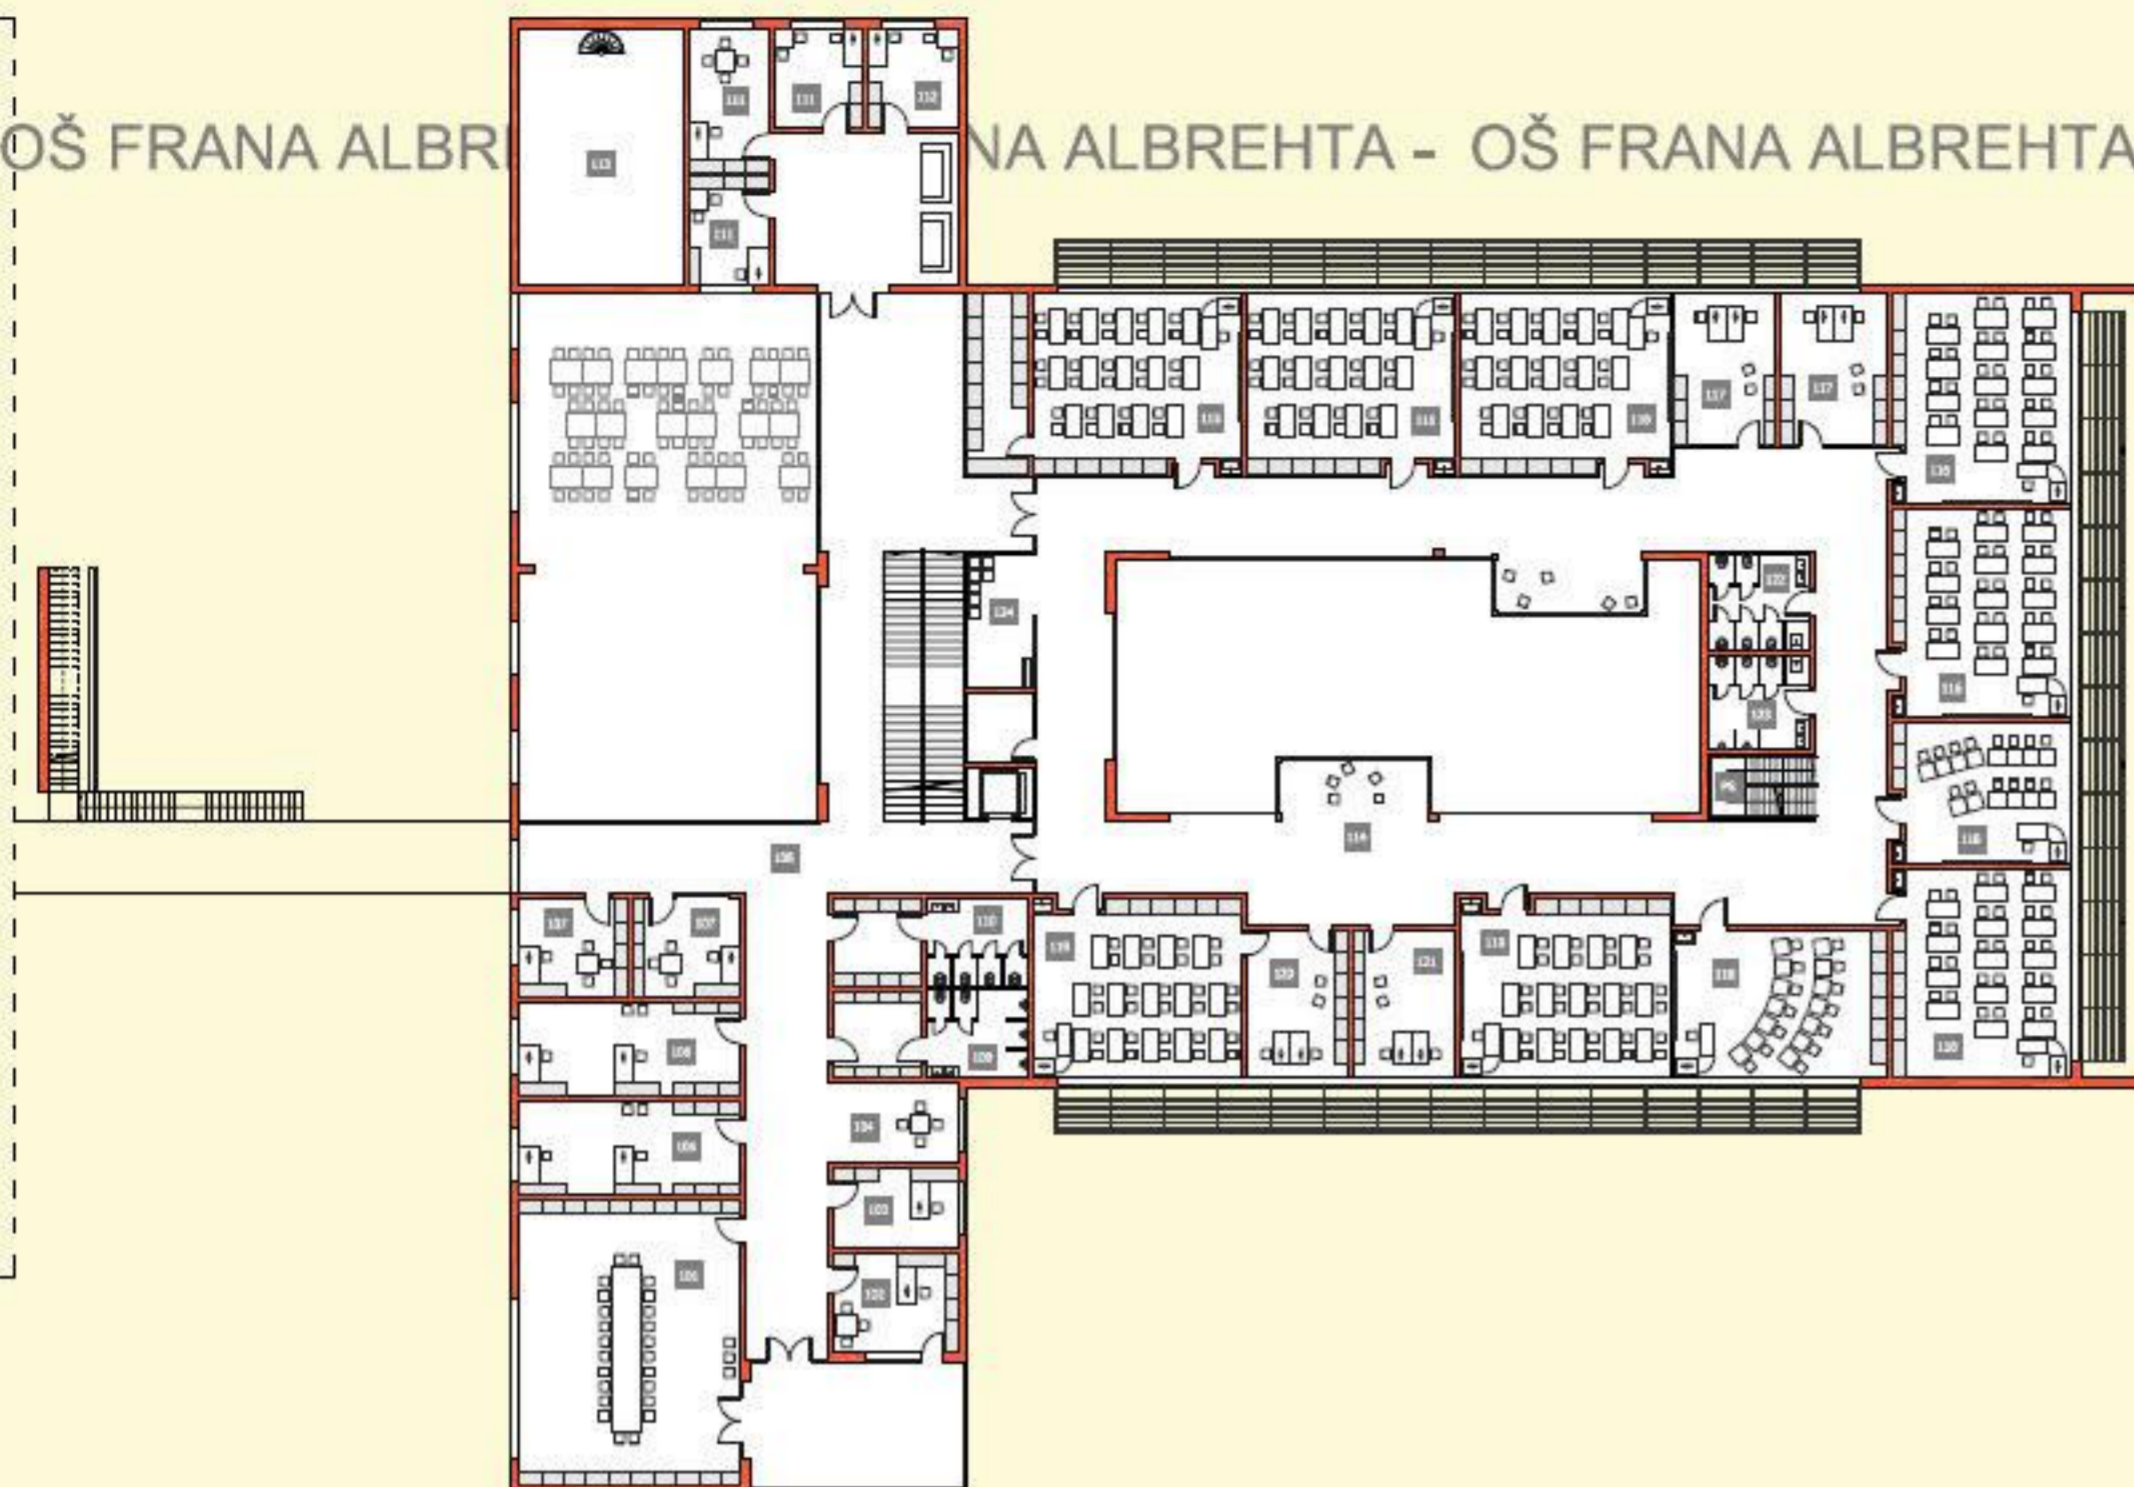

1. nadstropje

101 zbornica	101,46 m ²
102 razred	20,00 m ²
103 učilnica	18,00 m ²
104 razgovor	16,64 m ²
105 pomočnik ravnatelja	33,82 m ²
106 računovodstvo	33,82 m ²
107 svetovanje	33,84 m ²
108 hodnik	216,78 m ²
109 sanitarne zaporedni - moški	27,00 m ²
110 sanitarne zaporedni - ženski	26,00 m ²
111 specialni pedagog	46,72 m ²
112 logoped	14,40 m ²
113 strojnica - preizkuševalnica	76,98 m ²
114 hodnik	338,38 m ²
115 matična učilnica 5. razred	139,82 m ²
116 predmetna učilnica	237,48 m ²
117 kabinet žek	49,80 m ²
118 mala učilnica	90,75 m ²
119 matična učilnica 4. razred	118,38 m ²
120 kabinet 4. razred	24,80 m ²
121 kabinet ZG, ZE	24,80 m ²
122 sanitarne dežice	15,20 m ²
123 sanitarne dežice	15,20 m ²
124 hromobilni prostor	14,84 m ²
PS požarno stopnišče	10,50 m ²

priloge

001 veža	81,76 m ²
002 garderobe 2. in 3. tleča	177,48 m ²
003 vstopna loža	9,56 m ²
004 večinamenski prostor in jedilnica	394,88 m ²
005 hodnik do telovadnice	53,45 m ²
006 plezalna stena	14,84 m ²
007 namizna oprema	172,22 m ²
008 centralna kuhinja	10,20 m ²
009 pisarna vodje kuhinje	10,20 m ²
010 garderobe 1. tleča	80,42 m ²
011 matična učilnica 5. razred	118,38 m ²
012 kabinet 3. razred	24,80 m ²
013 kabinet 2. razred	25,20 m ²
014 matična učilnica 2. razred	118,74 m ²
015 matična učilnica 1. razred	118,74 m ²
016 skupni prostor 1. razred	42,61 m ²
017 sanitarne dežice	15,20 m ²
018 sanitarne dežice	15,20 m ²
019 mala učilnica	50,40 m ²
020 učilnica glasbene vzgoje	59,18 m ²
021 sanitarne dežice	8,97 m ²
022 avlija	296,34 m ²
023 športna	24,80 m ²
024 kabinet 1. razred	25,20 m ²
025 hodnik	271,05 m ²
PS požarno stopnišče	10,50 m ²




klet


G garaža	368,16 m ²
K01 razvoz hrane	178,34 m ²
K02 shramba	33,70 m ²
K03 delavnica hlinik	77,91 m ²
K04 likovni pouk	12,88 m ²
K05 toplotna obdelava	24,84 m ²
K06 kabinet likovni in tehnični pouk	59,44 m ²
K07 učilnica tehnični pouk	25,20 m ²
K08 strojni del	24,50 m ²
K09 delavnica hlinik	59,45 m ²
K10 učilnica gospodinjstvo	36,38 m ²
K11 gospodinjstvo praktični del	297,03 m ²
K12 hodnik	49,11 m ²
K13 skladnice, delavnica	15,20 m ²
K14 sanitarne dežice	15,20 m ²
K15 sanitarne dežice	15,20 m ²
K16 športna	15,66 m ²
K17 garderobe žensk	49,44 m ²
K18 centralni amfibi	70,81 m ²
K19 multimedijna učilnica	21,58 m ²
K20 strojnica	42,00 m ²
K21 kolesarnica	34,47 m ²
PS požarno stopnišče	9,86 m ²
Z zadrževalnica	413,82 m ²





BREHTA - OŠ FRANA ALBREHTA - OŠ FRANA ALBREHTA - OŠ FRANA ALBREHTA - OŠ FRANA ALBREHTA - OŠ FRANA ALBREHTA - OŠ FRANA ALBREHTA

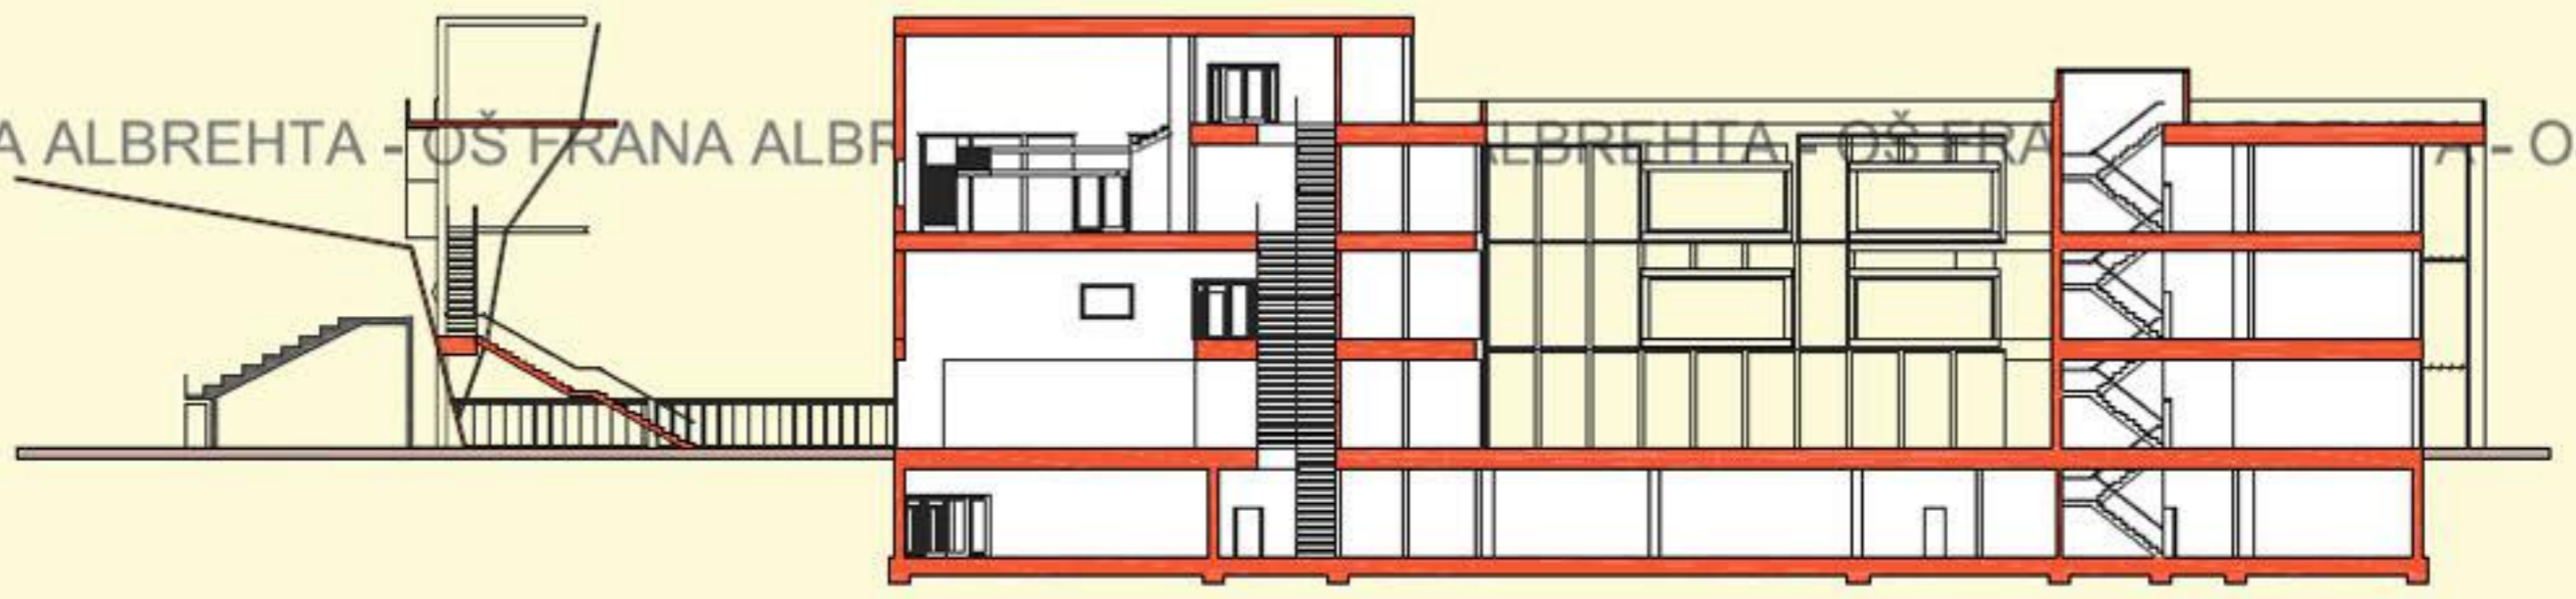


vzdolžni prerez

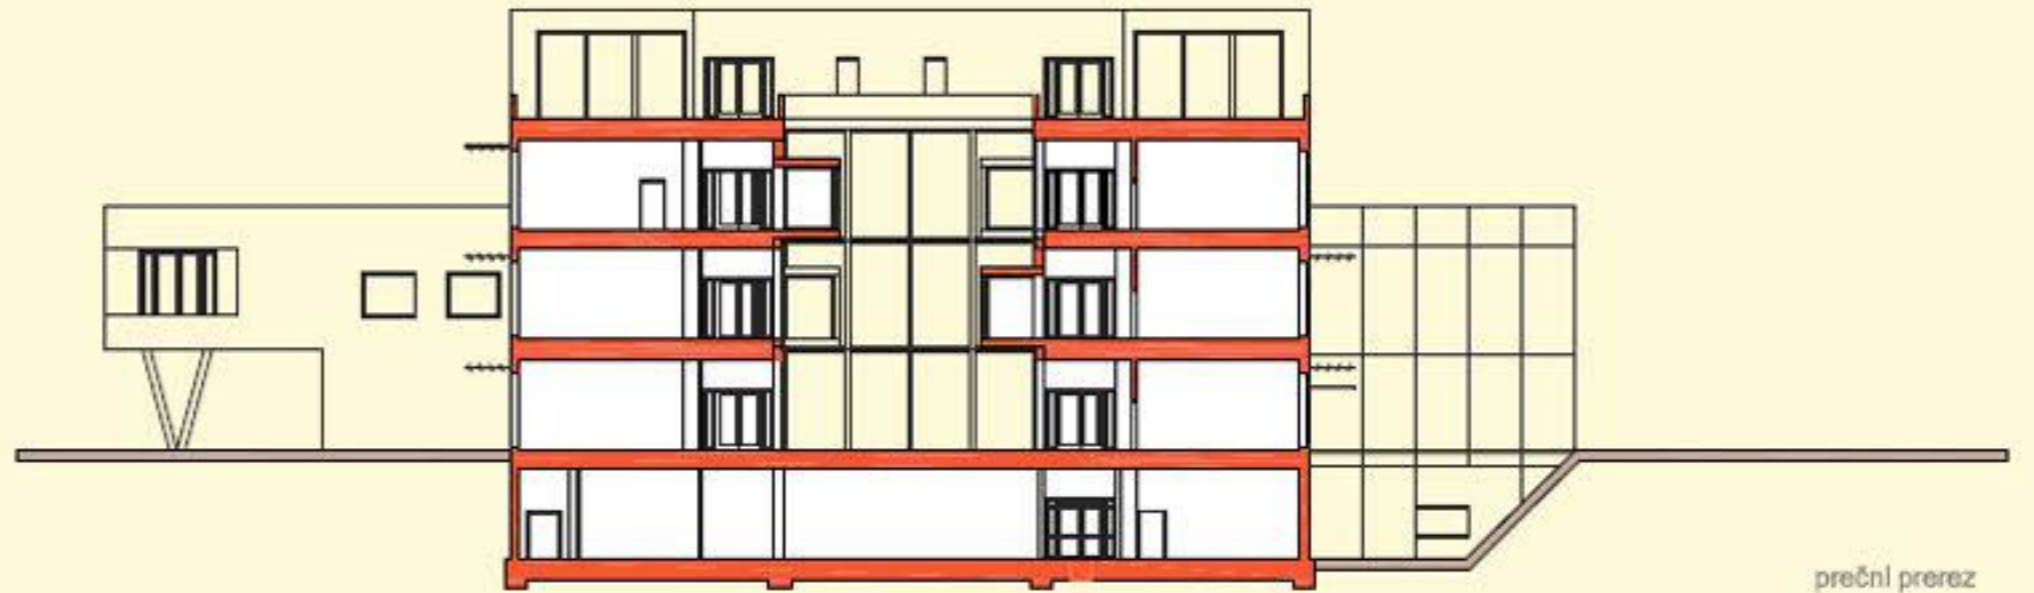


prečni prerez

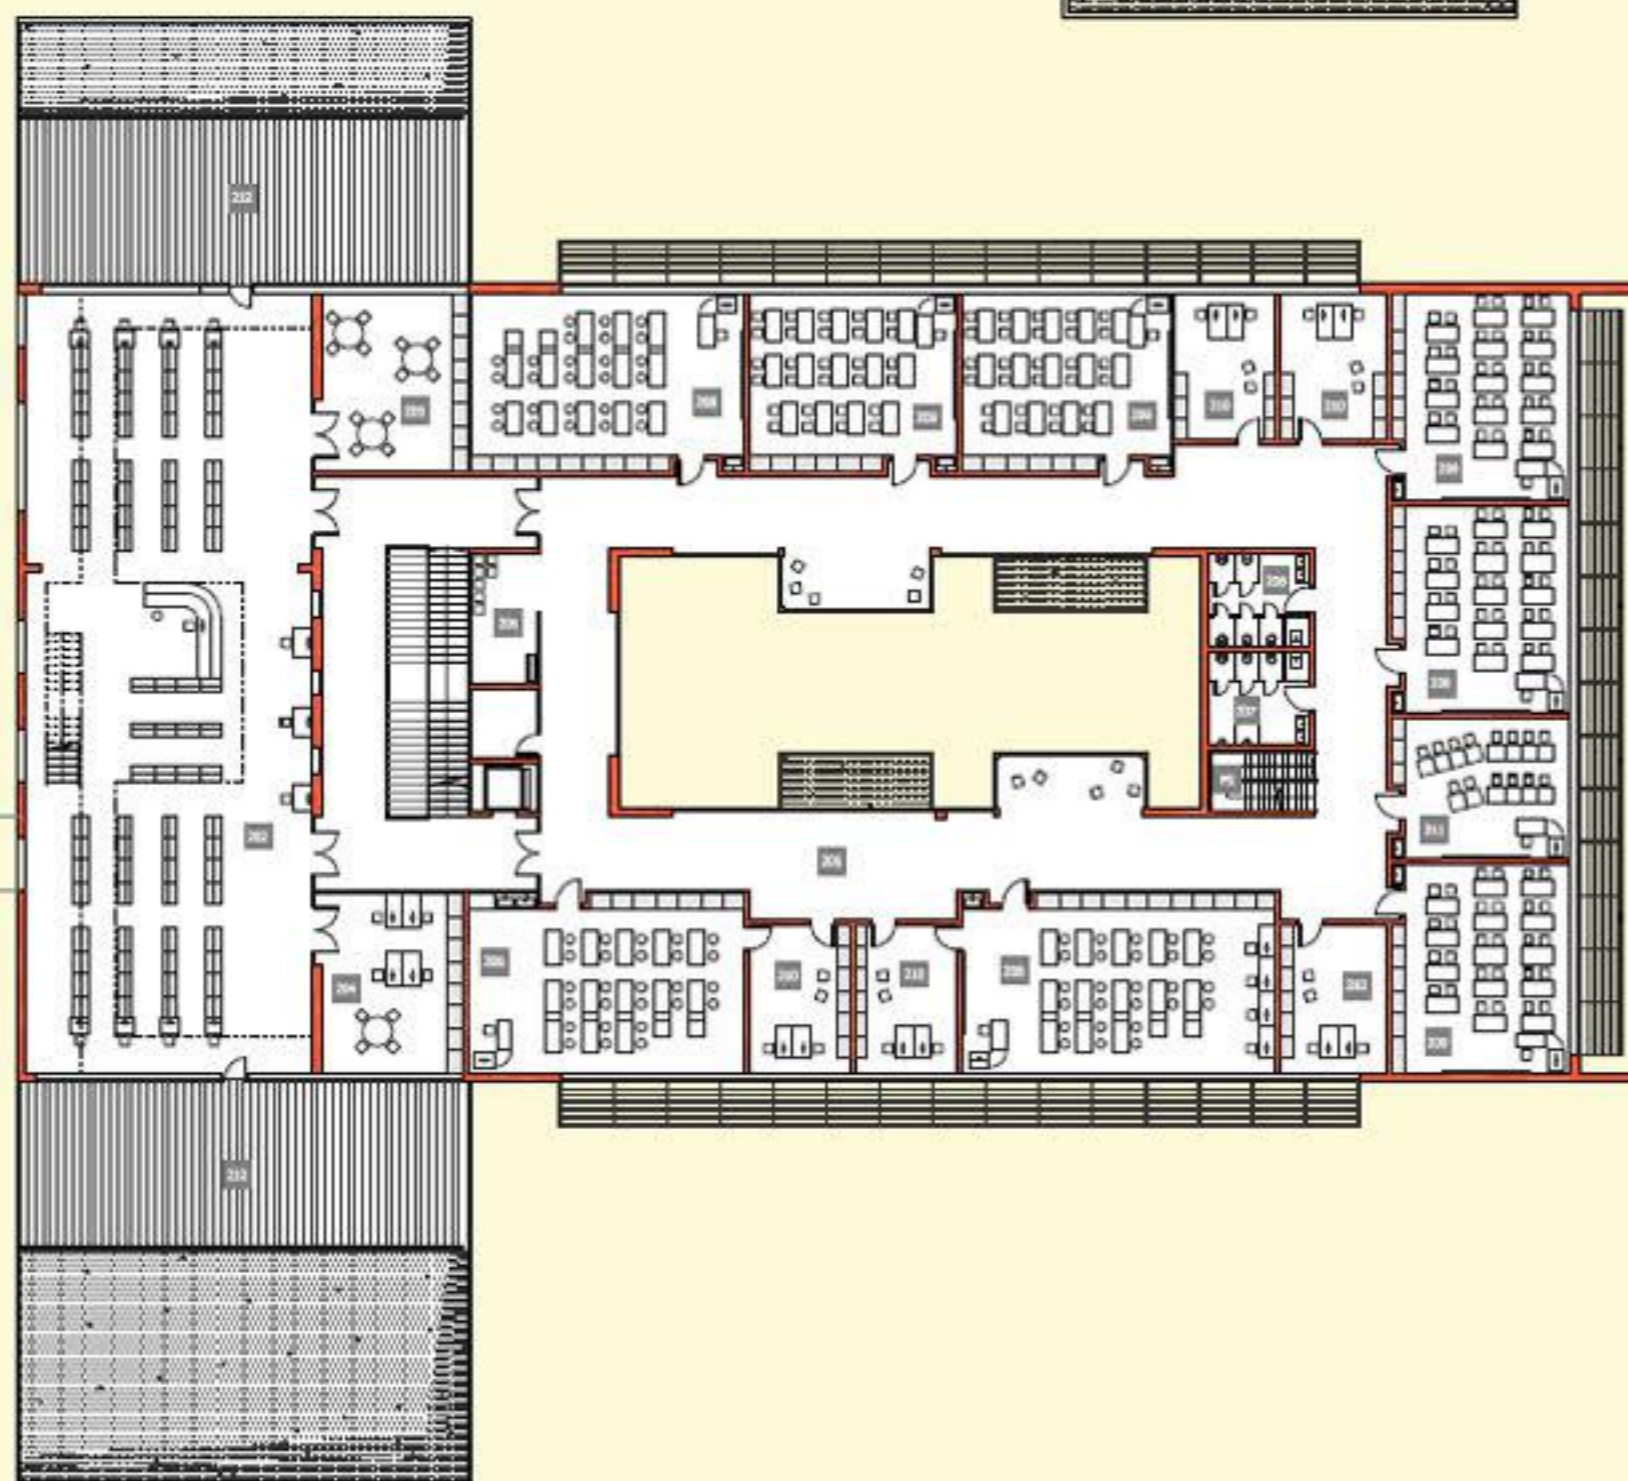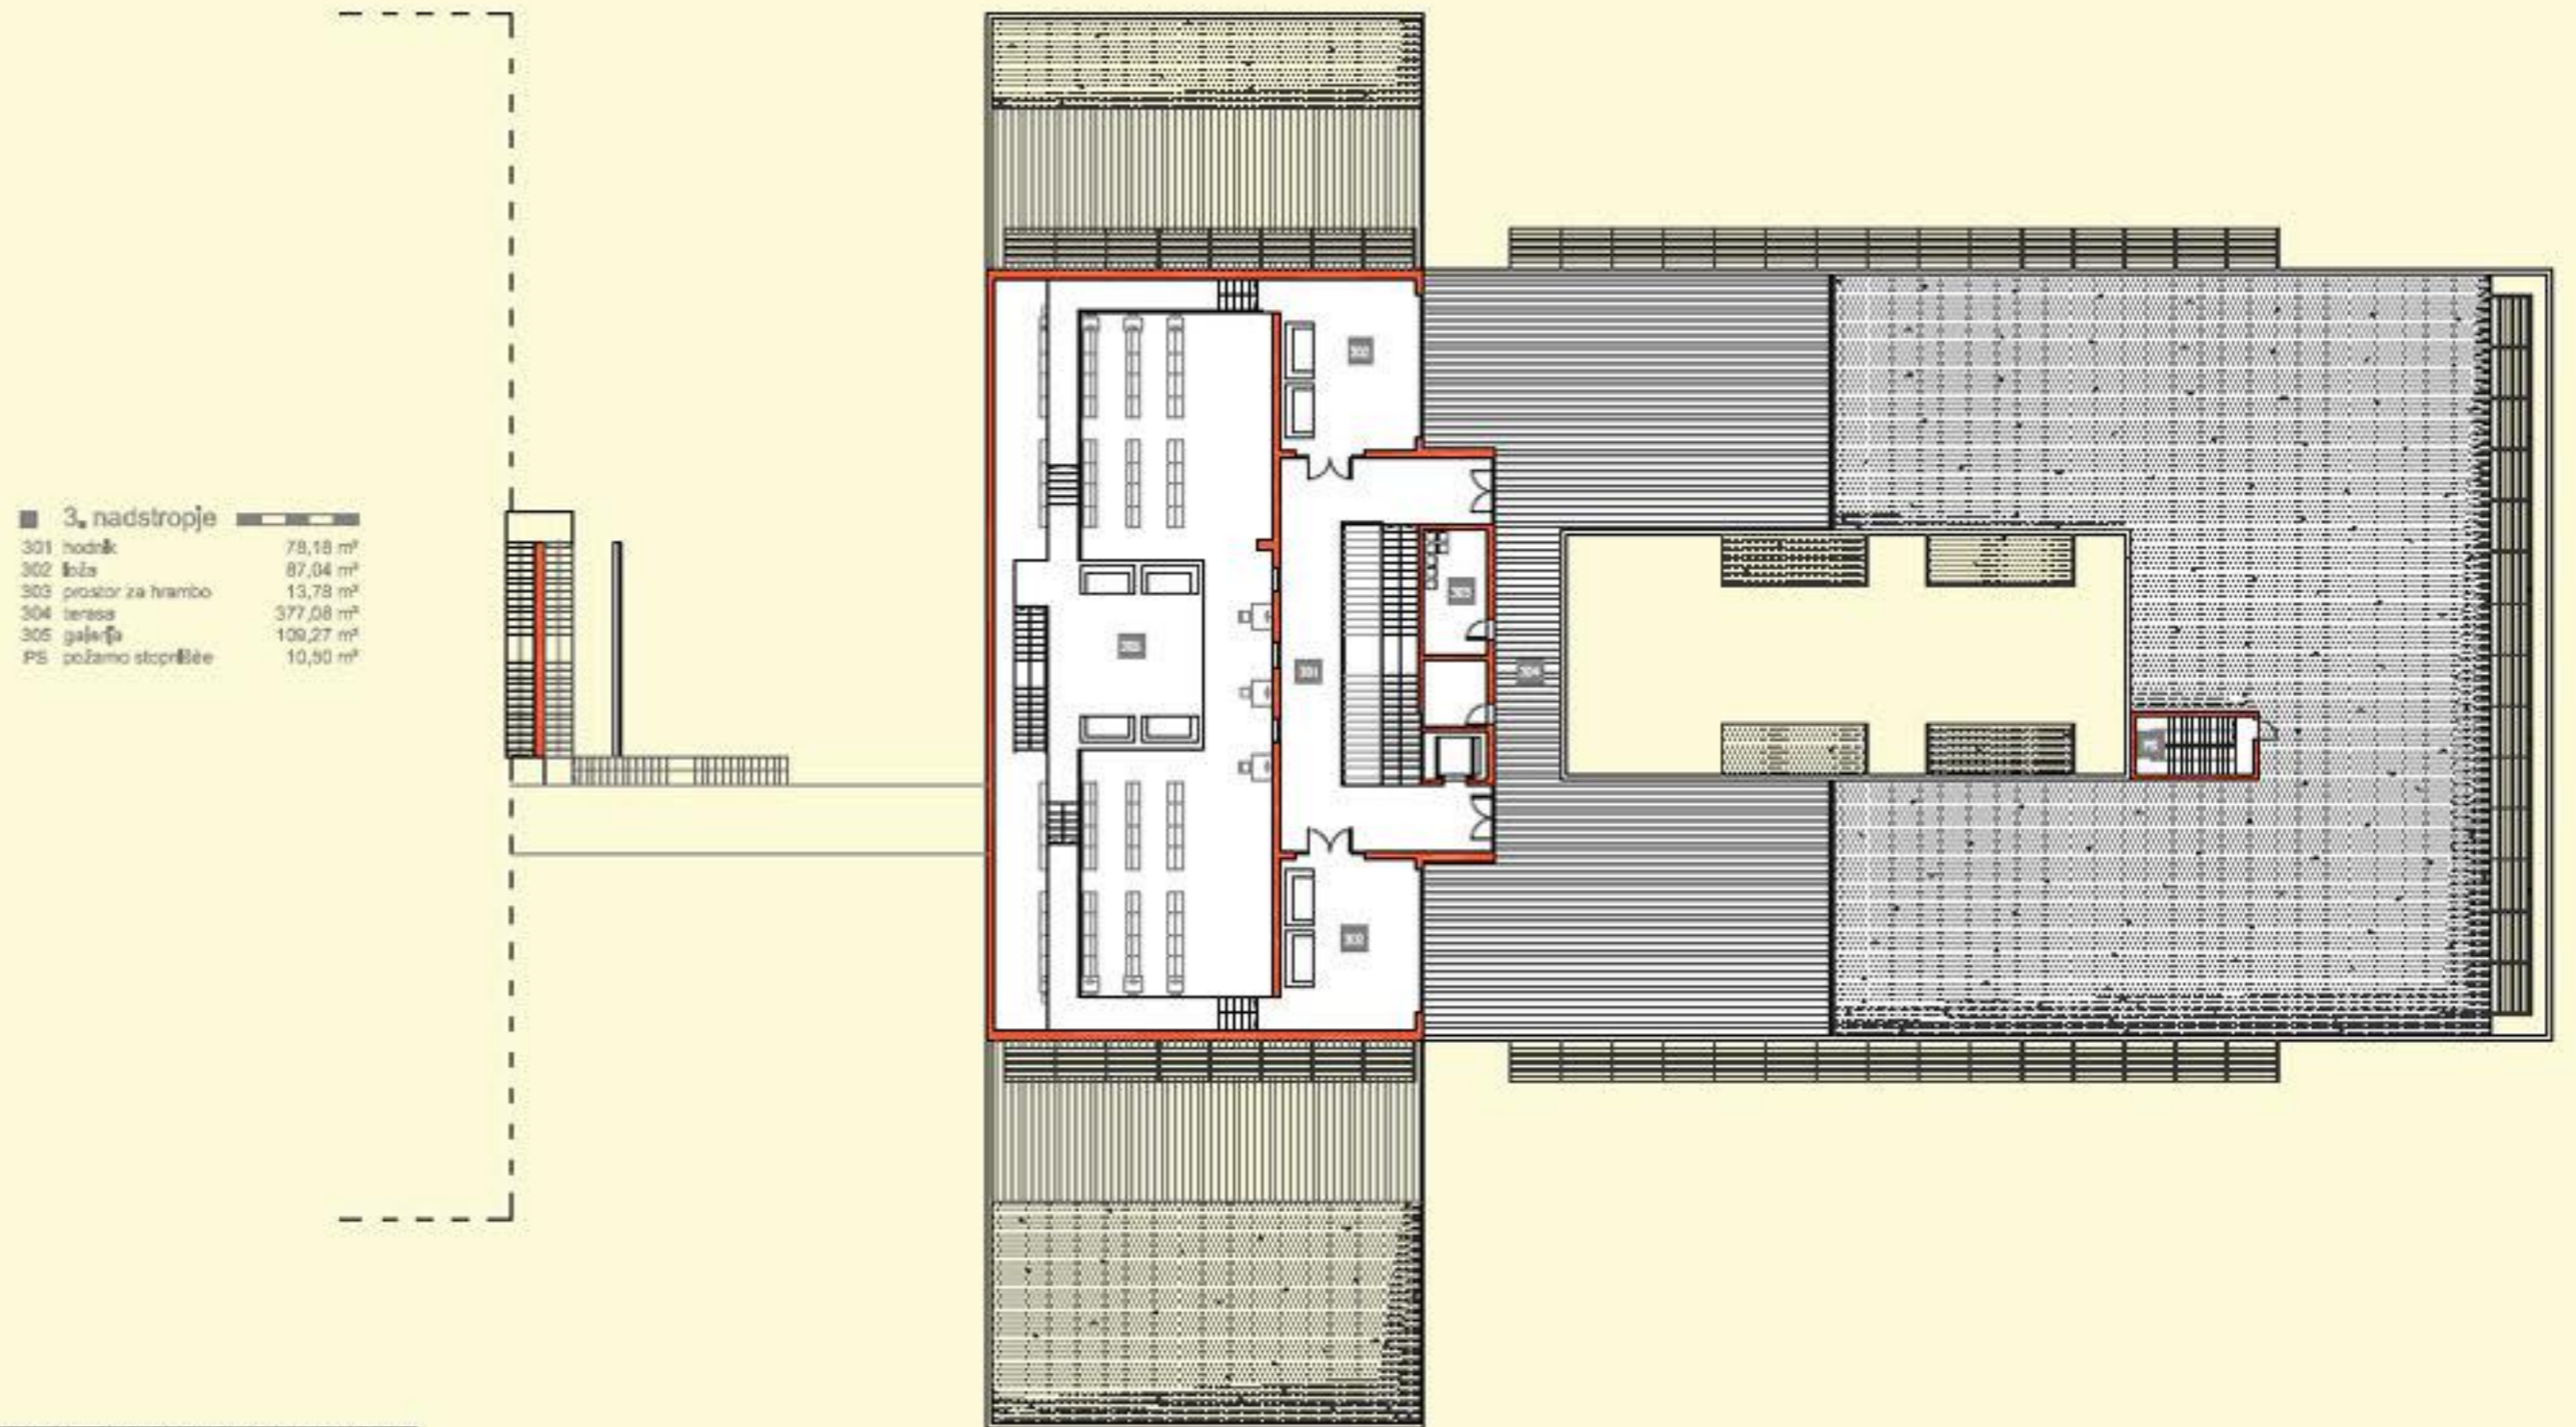


A ALBREHTA - OŠ FRANA ALBREHTA - OŠ FRANA ALBREHTA - OŠ FRANA ALBREHTA - OŠ FRANA ALBREHTA

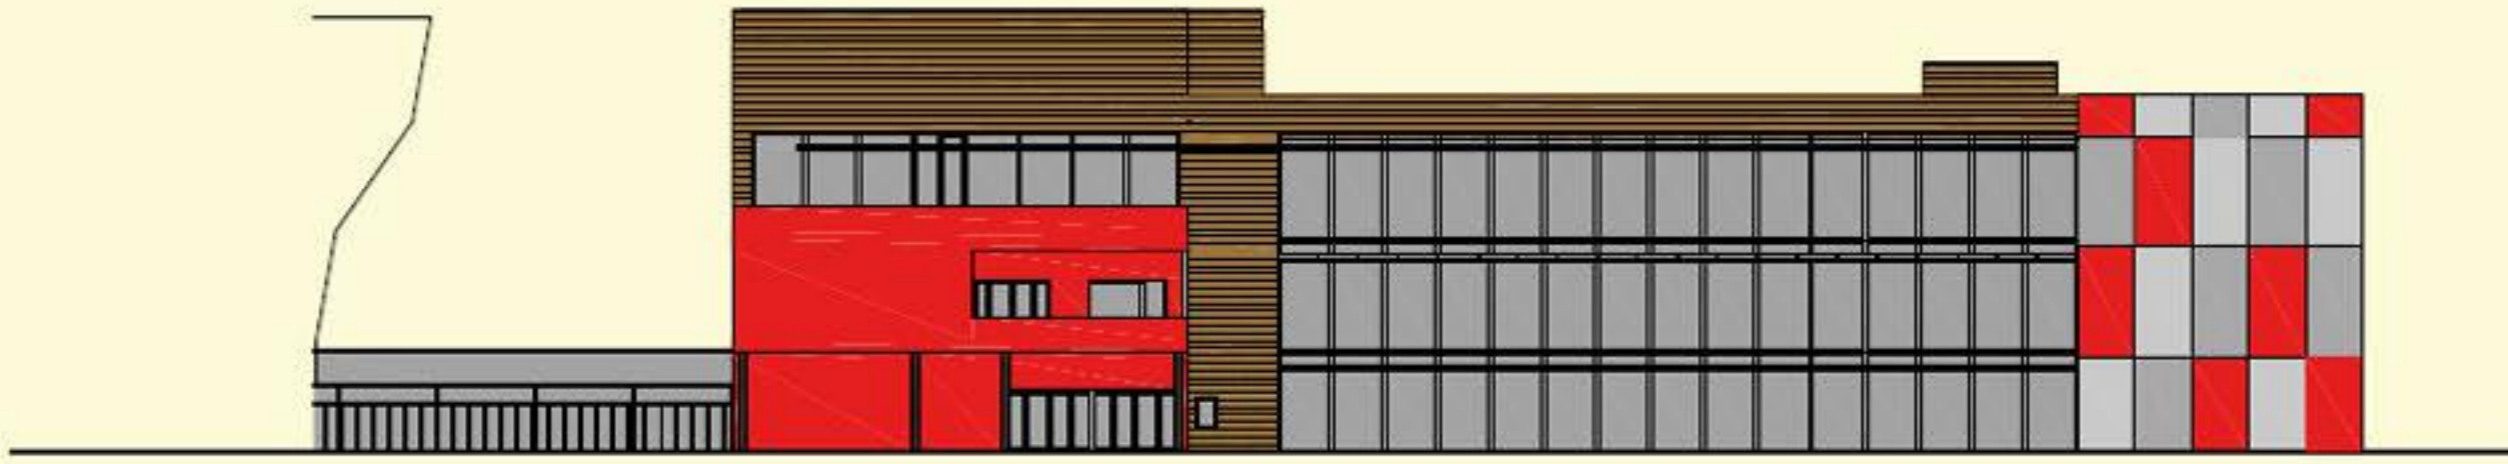

zahodna fasada

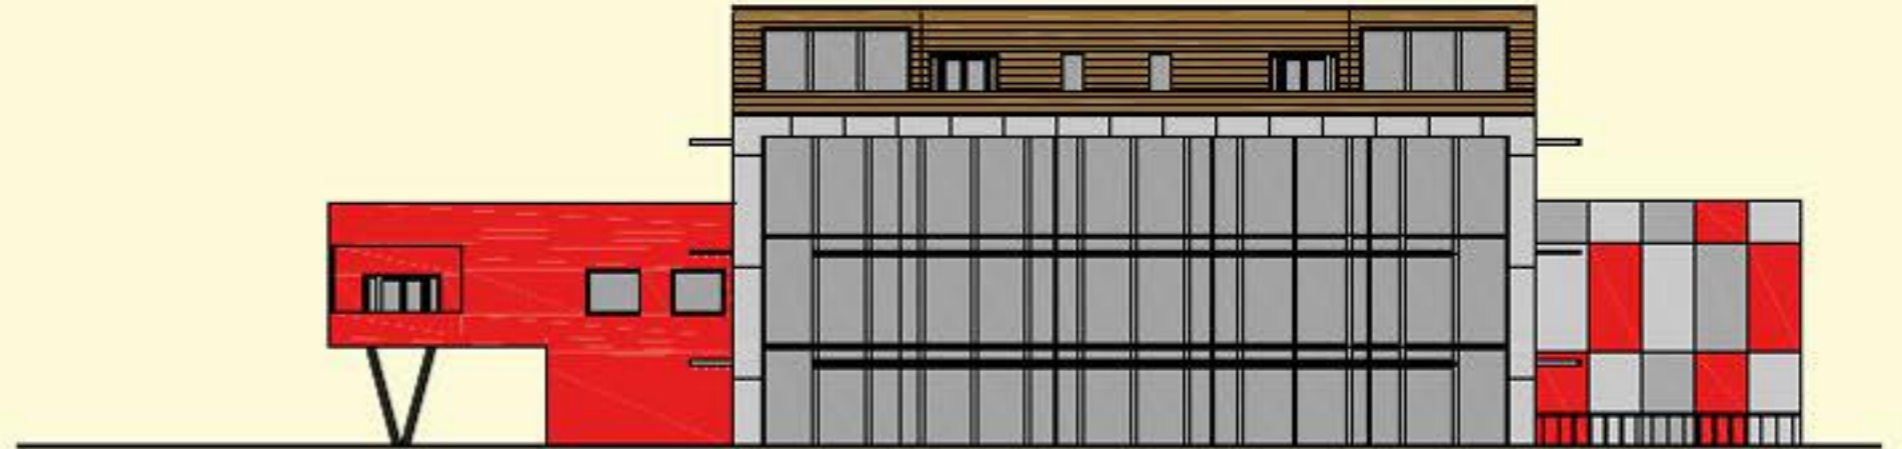

Južna fasada

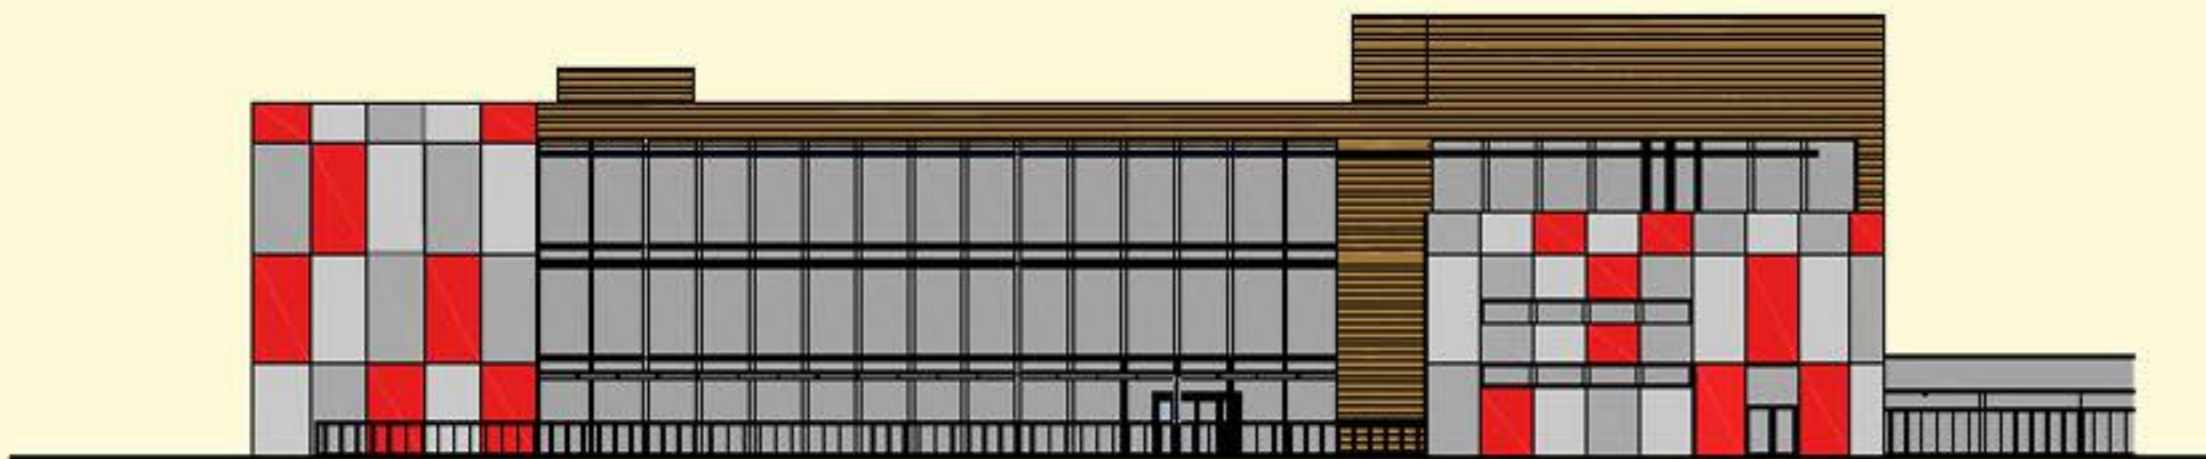

vzhodna fasada



severna fasada

