




PRIKAZ ŠIRŠEGA OBMOČJA - M cca. 1:4000




ZASNOVA ZELENIH POVRŠIN

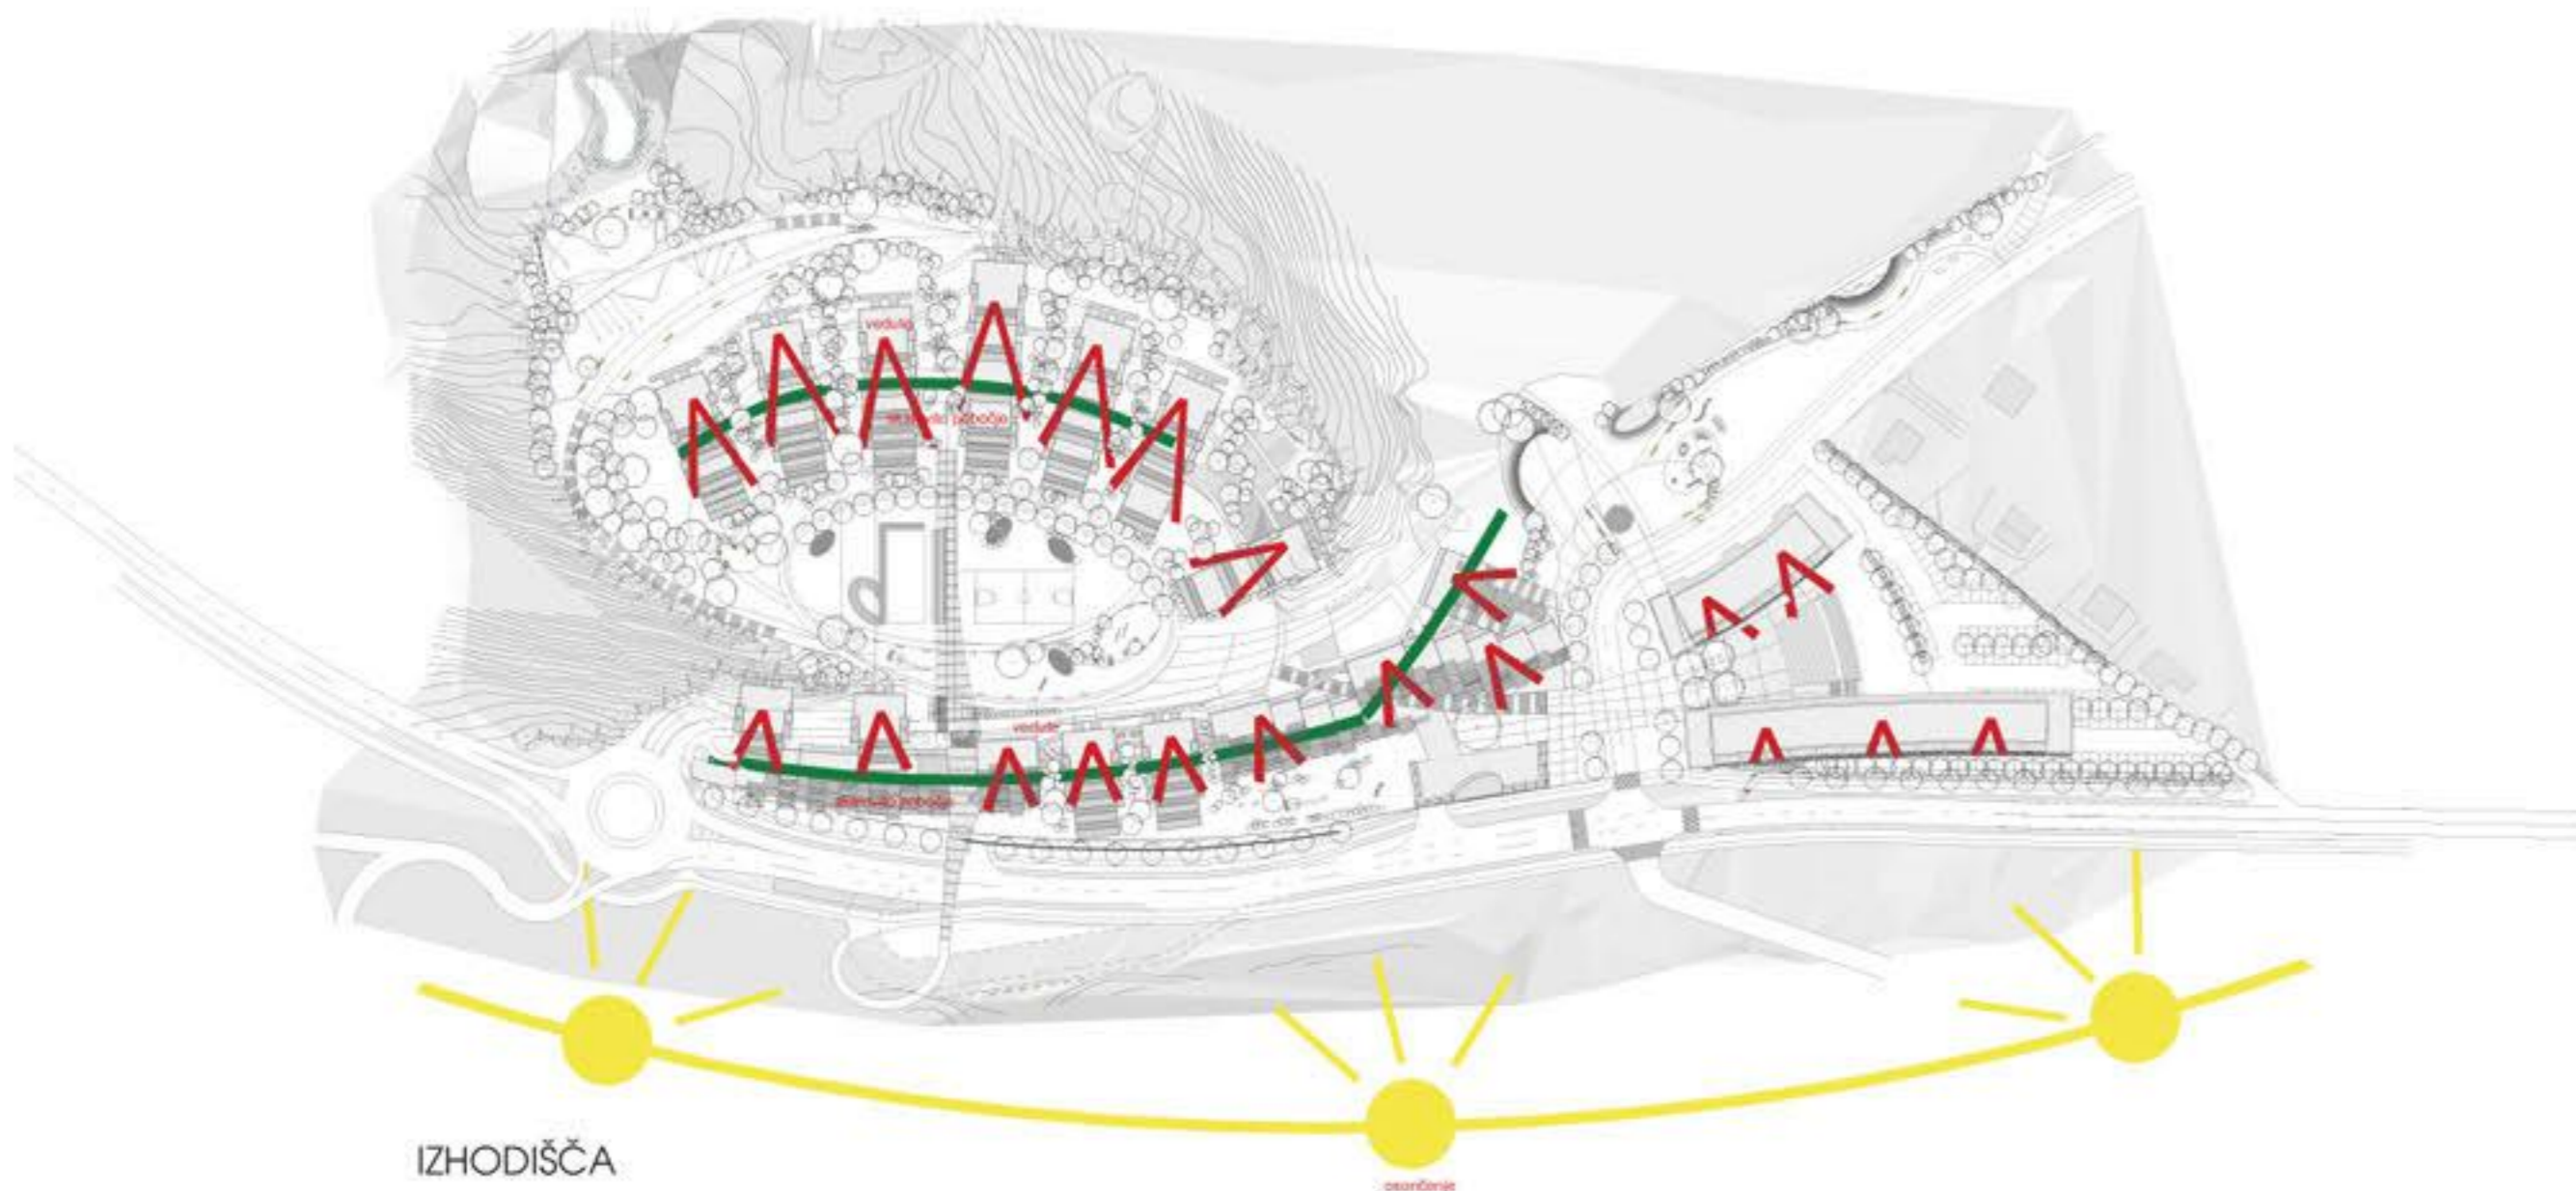

IZHODIŠČA



PROGRAM

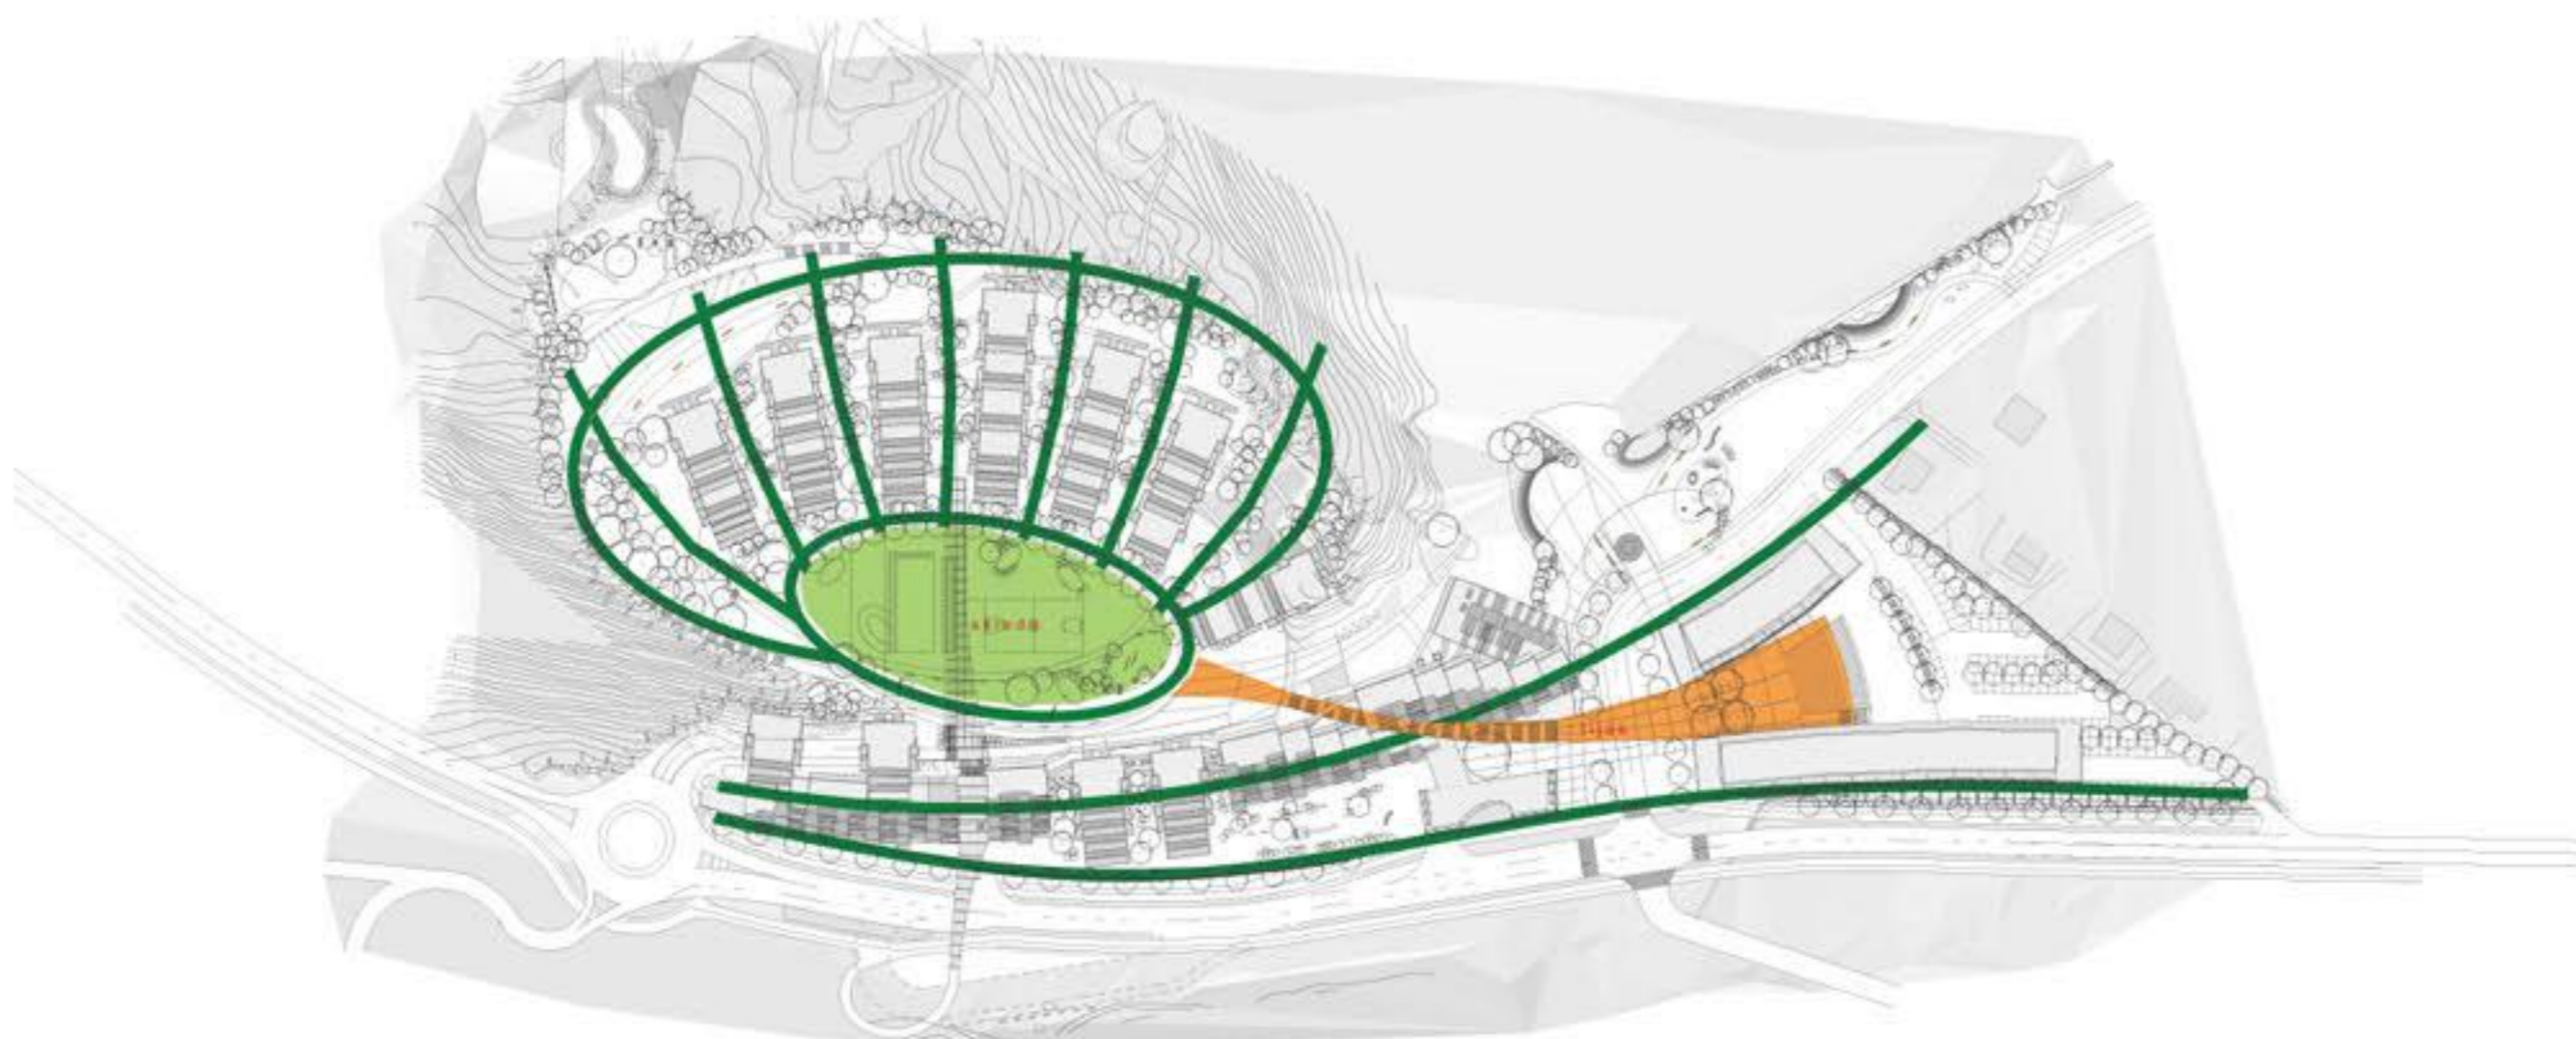

OBLIKOVNA ZASNOVA



PROMET

- javne površine
  - stanovanjske površine
  - kulturni spomenik - agencija
- izkazi in javna knjižnica
  - javna knjižnica
  - gostinski lokal
  - gostilna z vrtni
  - javna knjižnica
  - samoposredna trgovina
  - podružnica vrtna z grščico na strehi



TLORIS MODELA Z OŽJO OKOLICO - M 1:1000



URBANISTIČNA ZASNOVA M 1: 500

površina za bajer

AKTIVNI PARK; površine za večje otroke in mladostnike, plezalne stene, lestve, mreže, vrvi, tobogani, razgledišča, klopi

povezovalna steza

peš pot do prezna, 1-8

brezno; peščena površina, zaščitna ograja, info tabla, klopi

ozelenitev brežine; gomoljnice, plezalka, manjša drevesa

park za posedanje

plavalni bazen

lesene ploščadi

ležalne stopnice/tribune

šport

steklen nadstrešek

otroško igrišče za male otroke; gugalnice, plezala, prevesnice

park za posedanje

peš in kolesarska povezava

peš in kolesarska povezava

otroško igrišče na strešnem vrtu

otroško igrišče za male otroke; gugalnice, plezala, prevesnice

javna parkirišča za obiskovalce parka

forma viva, postavitve kamnitih skulptur

vodni motiv; stopalni kamni

vodni motiv; ureditev vrtov

odprto ogledališče/kamnite stopnice za sedenje

otroško igrišče; igre z vodo, kamnom

tlakovana ploščad

živa meja



OBJEKT 2 - 1. in 2. NADSTROPJE




OBJEKT 1 - 1. in 2. NADSTROPJE



OBJEKT 2 - PRITUČJE




OBJEKT 1 - PRITUČJE

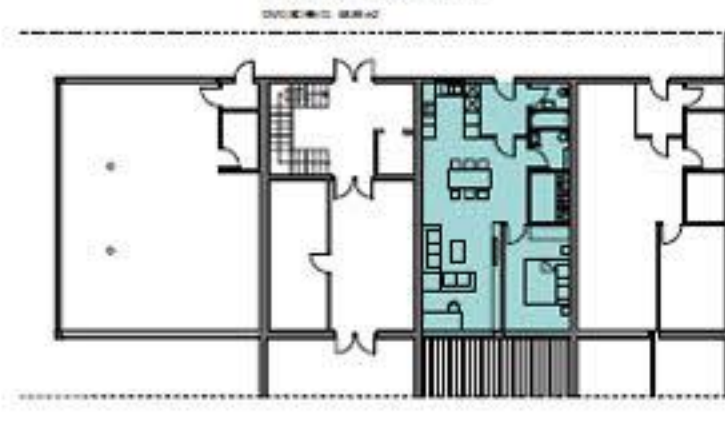

VARIANTE STANOVANJ M 1:250 V OBEH RAVNINSKIH BLOKIH



TLORIS PRITUČJA NA KOTI 315.00 nmv.

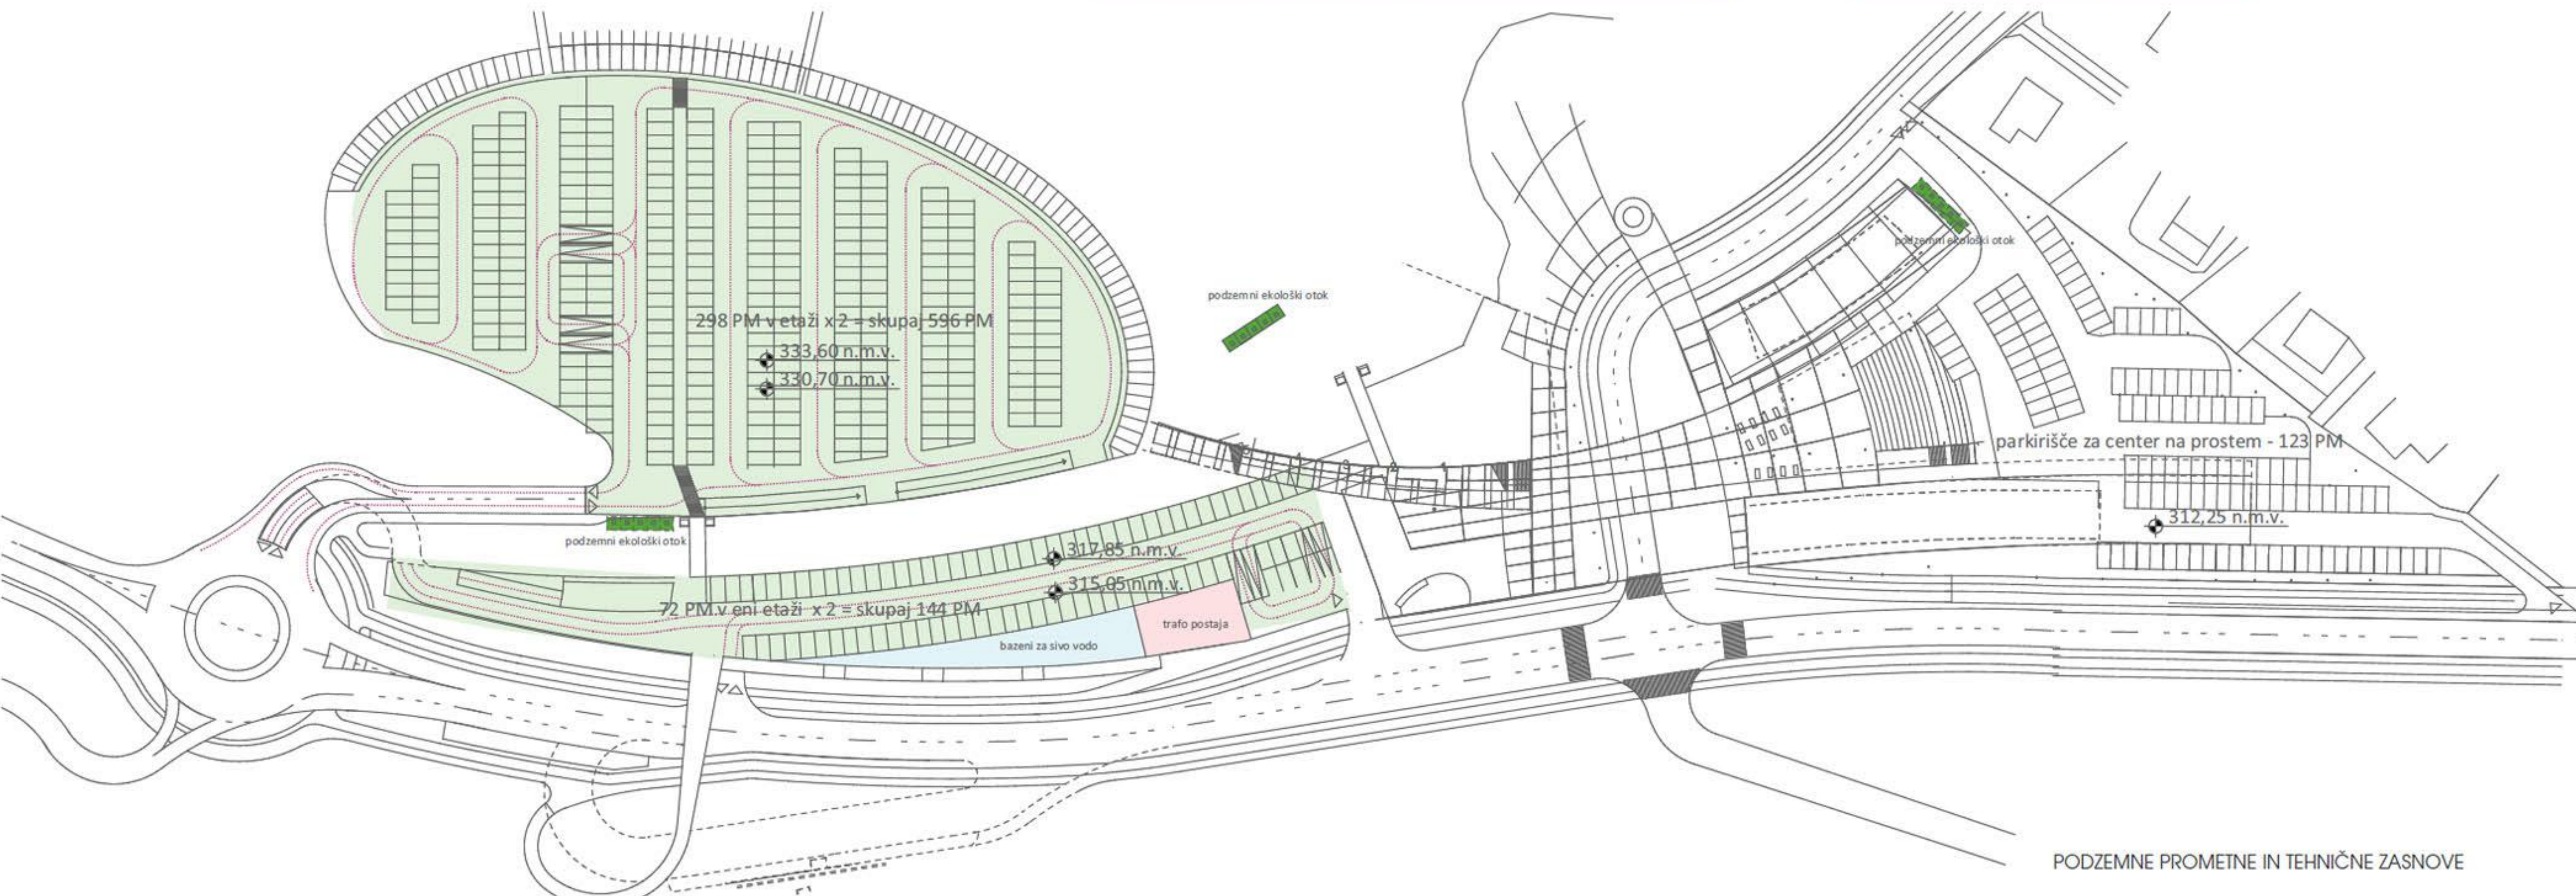

298 PM v etaži x 2 = skupaj 596 PM  
333,60 n.m.v.  
330,70 n.m.v.

72 PM v eni etaži x 2 = skupaj 144 PM

podzemni ekološki otok

podzemni ekološki otok

317,85 n.m.v.

315,05 n.m.v.

bazeni za sivo vodo

trafo postaja

podzemni ekološki otok

parkirišče za center na prostem - 123 PM

312,25 n.m.v.

PODZEMNE PROMETNE IN TEHNIČNE ZASNOVE



STANOVANJE - CEL MODUL




STANOVANJE - POL MODULA - DESNO



STANOVANJE - POL MODULA - LEVO



VARIANTE STANOVANJ V KASKADNIH BLOKIH

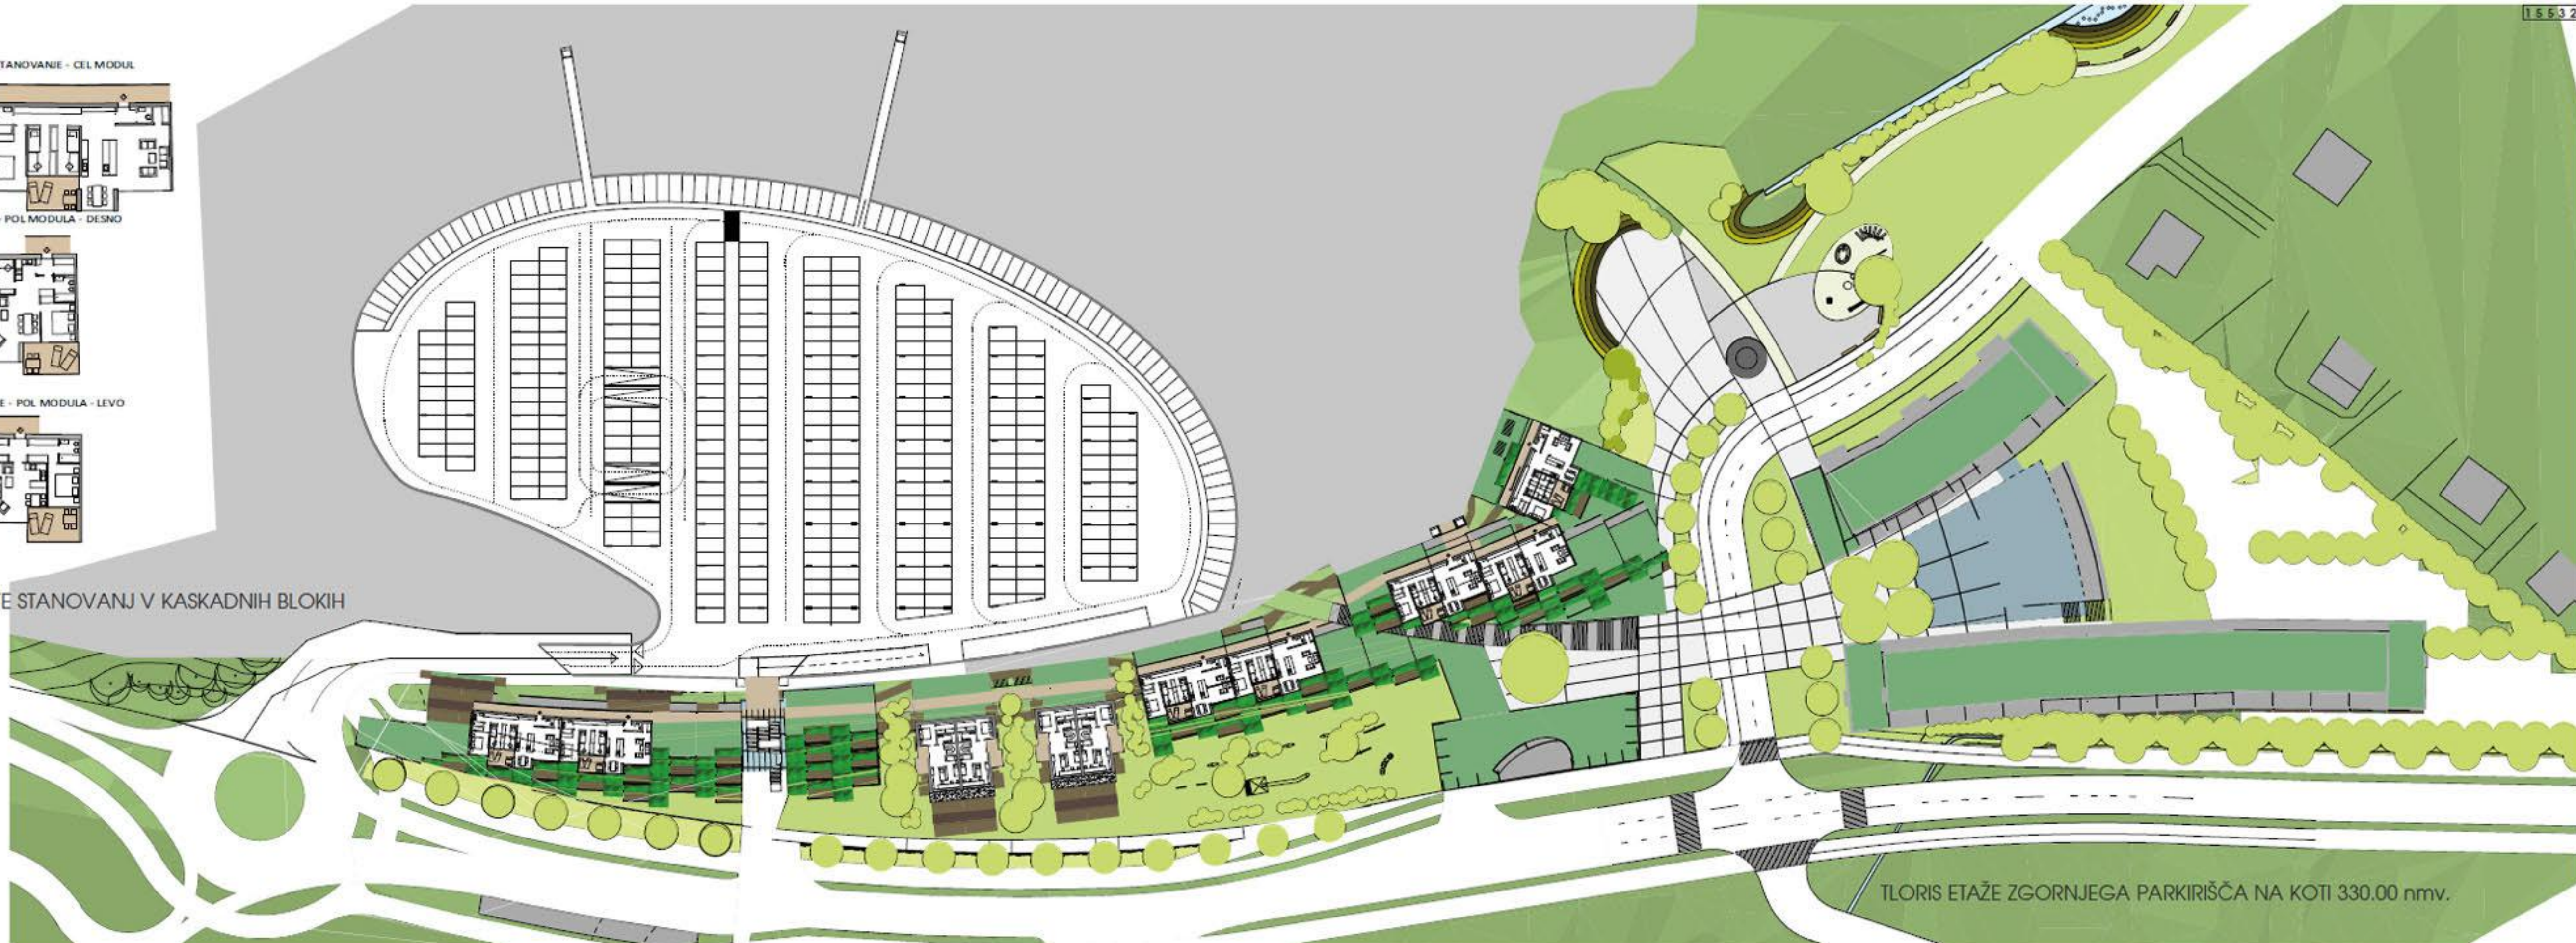

TLORIS ETAŽE ZGORNJEGA PARKIRIŠČA NA KOTI 330.00 nmv.

OBJEKT 1 - 2. TERASA

PROJEKCIJSKI RZUTAR PROJEKCIJSKI RZUTAR



OBJEKT 2 - 2. TERASA

PROJEKCIJSKI RZUTAR PROJEKCIJSKI RZUTAR



VARIANTE STANOVANJ V RAVNINSKIH BLOKIH


OBJEKT 1 - 1. TERASA

PROJEKCIJSKI RZUTAR PROJEKCIJSKI RZUTAR



OBJEKT 2 - 1. TERASA

PROJEKCIJSKI RZUTAR PROJEKCIJSKI RZUTAR

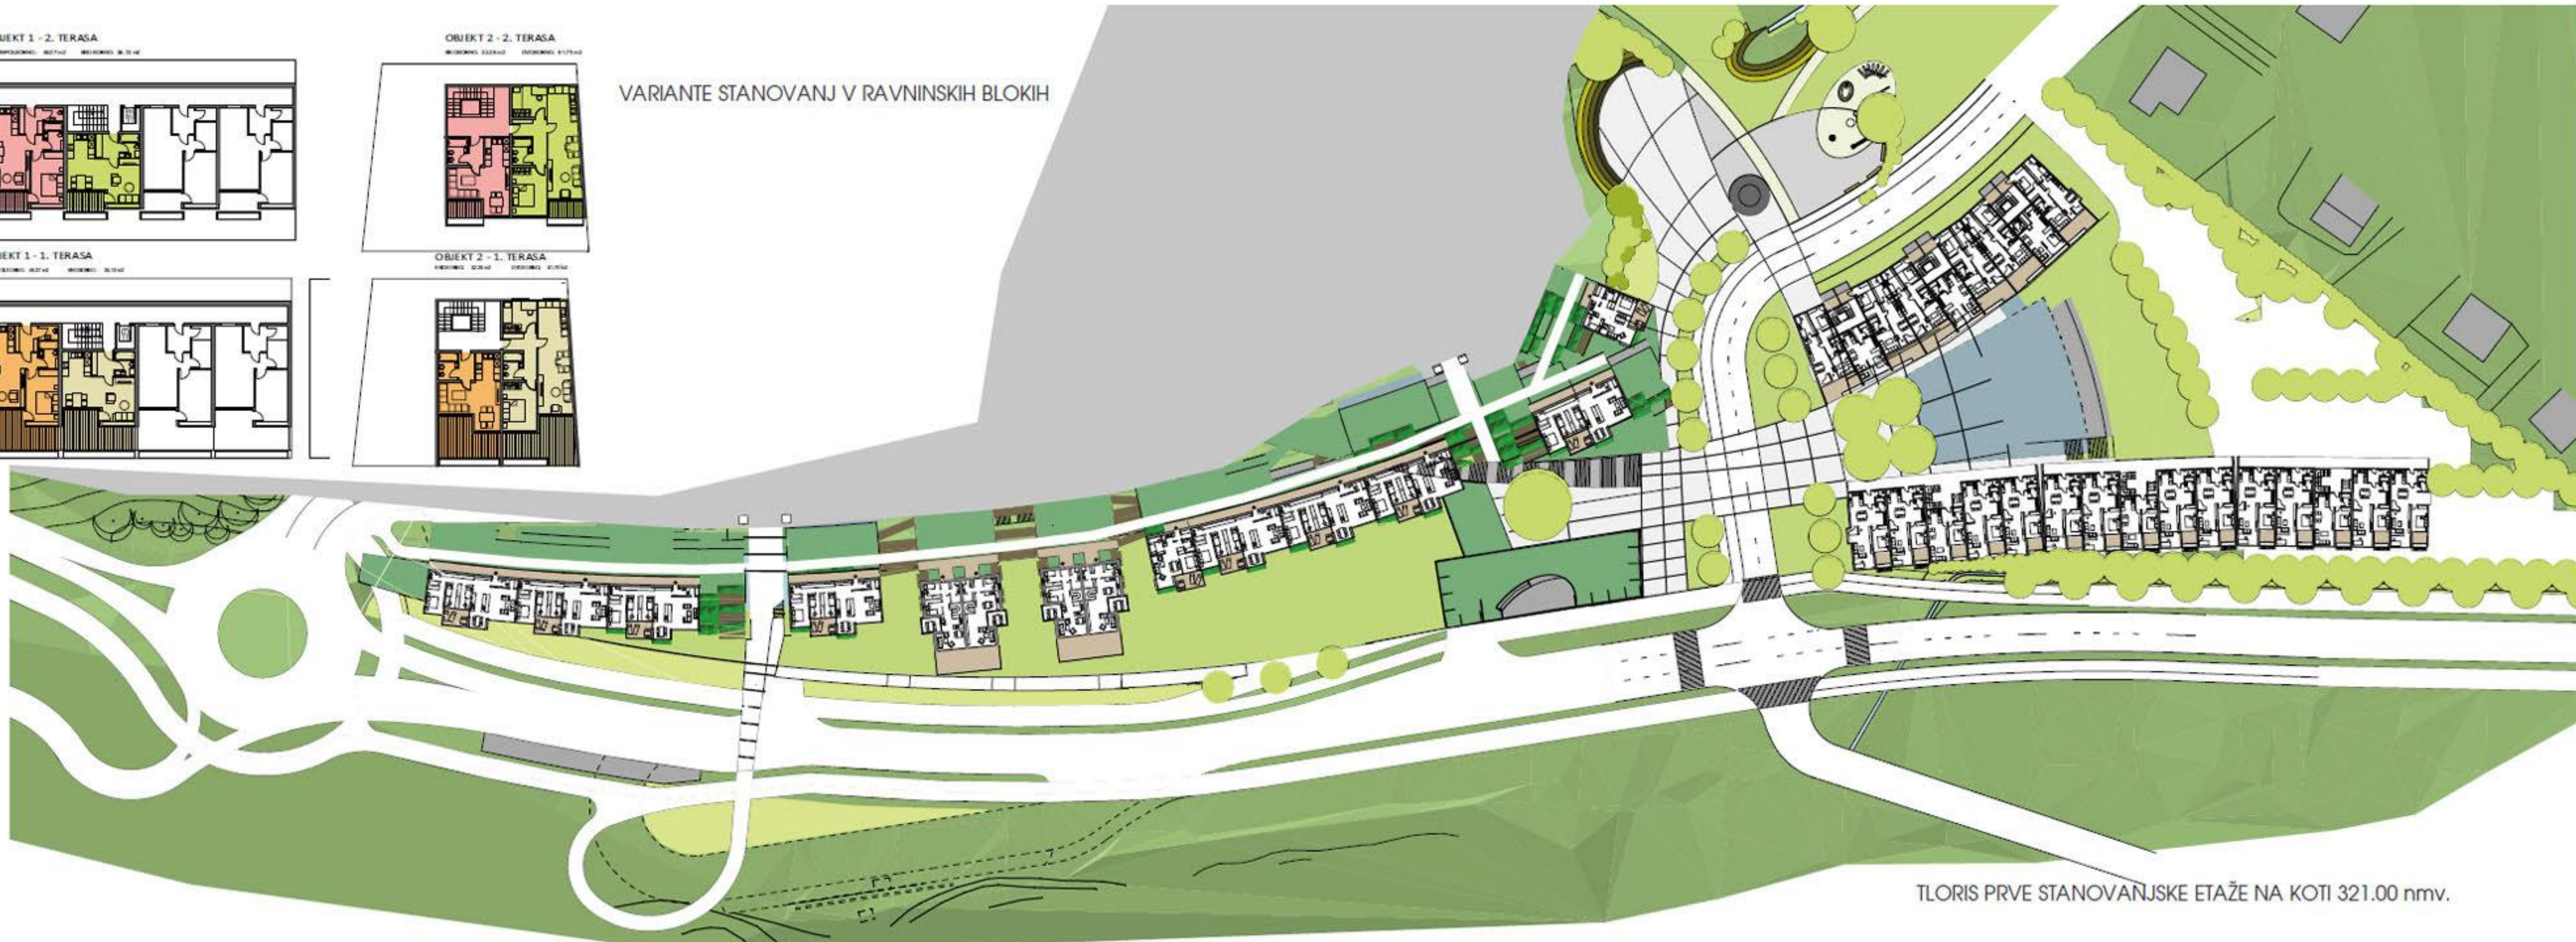

TLORIS PRVE STANOVANJSKE ETAŽE NA KOTI 321.00 nmv.





VZDOLŽNI PREREZ A - A S FASADAMI



VZDOLŽNI PREREZ B - B S FASADAMI



TLORIS ZELENE PLOŠČADI NA KOTI 337.00 nmv.





POGLED NA OSREDNJO PLOŠČAD



POGLED Z VRHA STOPNIŠČA  
NA PLOŠČAD



POGLED PROTI BAZENU



POGLED S STOPNIŠČA  
PROTI LJUBLJANI



POGLED PROTI VRTCU IN GOSTIŠČU



POGLED NA AVDITORIJ



POGLED OD AVDITORIJA  
PROTI STOPNIŠČU



POGLED Z NOVE PODUTIŠKE CESTE



POGLED S KOZAKOVE ULICE



POGLED S STARE PODUTIŠKE CESTE



POGLED S SEVERO VZHODA



POGLED Z JUGO VZHODA



POGLED Z JUGO ZAHODA



POGLED S SEVERO ZAHODA



PREČNI PREREZ 1-1



PREČNI PREREZ 2-2