



POGLOBLJENA DVORANA OMOGOČA NEMOTENE POGLEDE PROTI SILHUETI NOVEGA MESTA, HKRATI PA TVORI NOVO DISKRETNO MESTNO DOMINANTO

- vhodna ploščad ... 1
- dostopna tlakovana ploščad ... 2
- obstoječa garažna hiša ... 3
- nova garažna hiša: 250 parkirnih mest, od tega 10 za avtobuse in 26 za invalidce ... 4
- gostinski lokal in prodajalna kart ... 5
- dostopi do tribun stadiona ... 6
- press vhod, vhod uprave in zunanjih uporabnikov fitnesa in ogrevalne dvorane ... 7
- servisni dostop ... 8
- območje druge faze izgradnje ... 9
- vhod v nogometni del ... 10
- vhod v atletski del ... 11
- VIP vhod in 22 VIP parkirnih mest ... 12

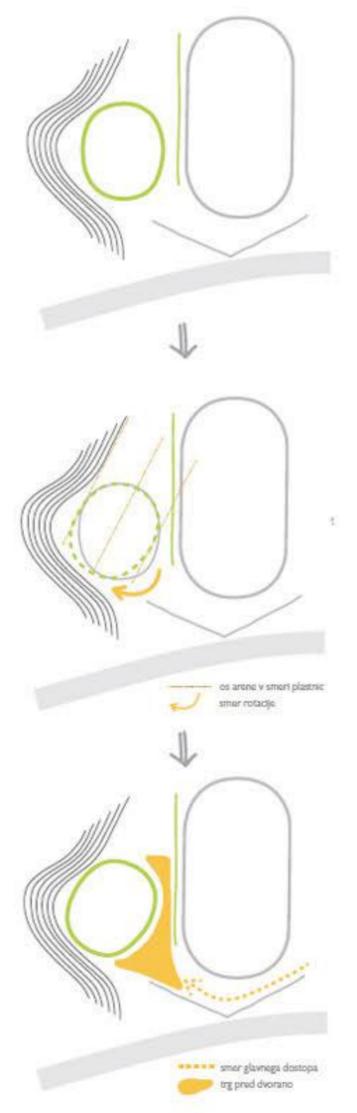

ARENA JE ZAMAKNjena IZ GEOMETRIJE OBSTOJEČEA STADIONA, KAR OMOGOČA OBLIKOVANJE PROSTRANE VHODNE PLOŠČADI IZ SMERI GLAVNEGA DOSTOPA.

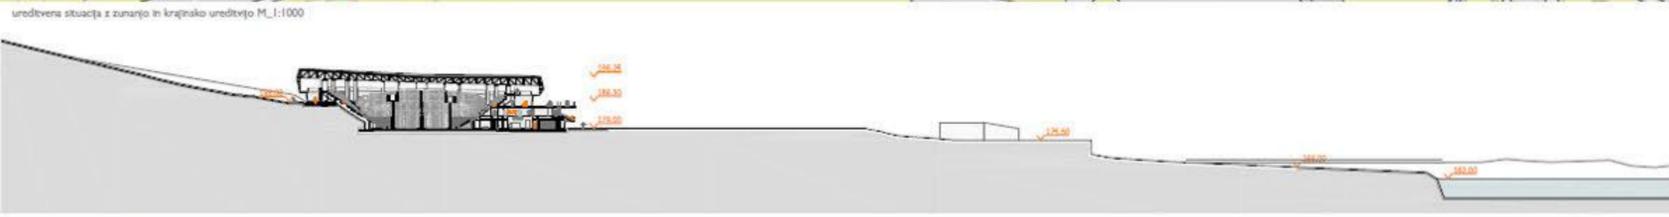


karakteristični situacijski prerez M_1:1000




prostorski prikaz dvorane iz južne smeri s terasami gostinskega lokala



pogled proti dvorani z levega brega reke Krke

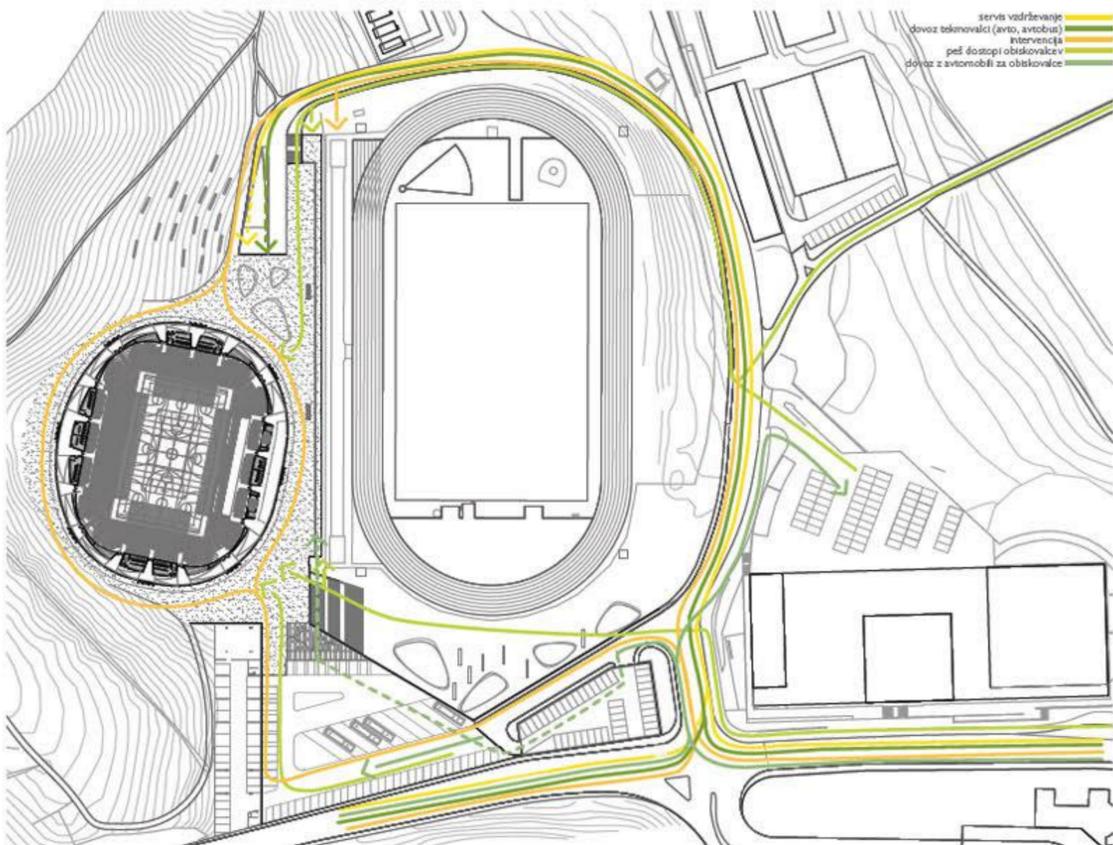


uređivna situacija s prometno uređivjo M 1:1000

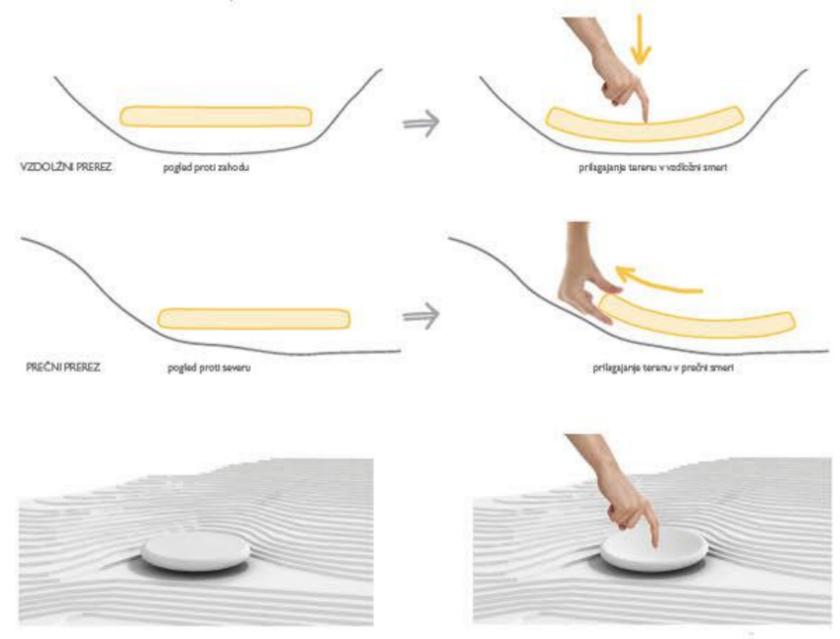

KONKAVNA OBLIKA POVZEMA ZNAČILNOSTI MIKROLOKACIJE, KI SE NAHAJA V NARAVNI KOTANJI




PLOŠČAD SE OB DVORANI POLOŽNO DVIGUJE VZPOREDNO S TERENOM

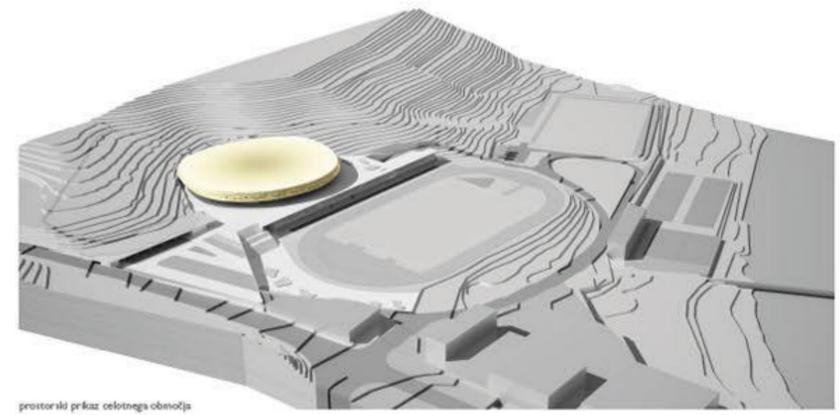


prostorski prikaz celotnega območja



prostorski prikaz dvorane s sinerji dostopa

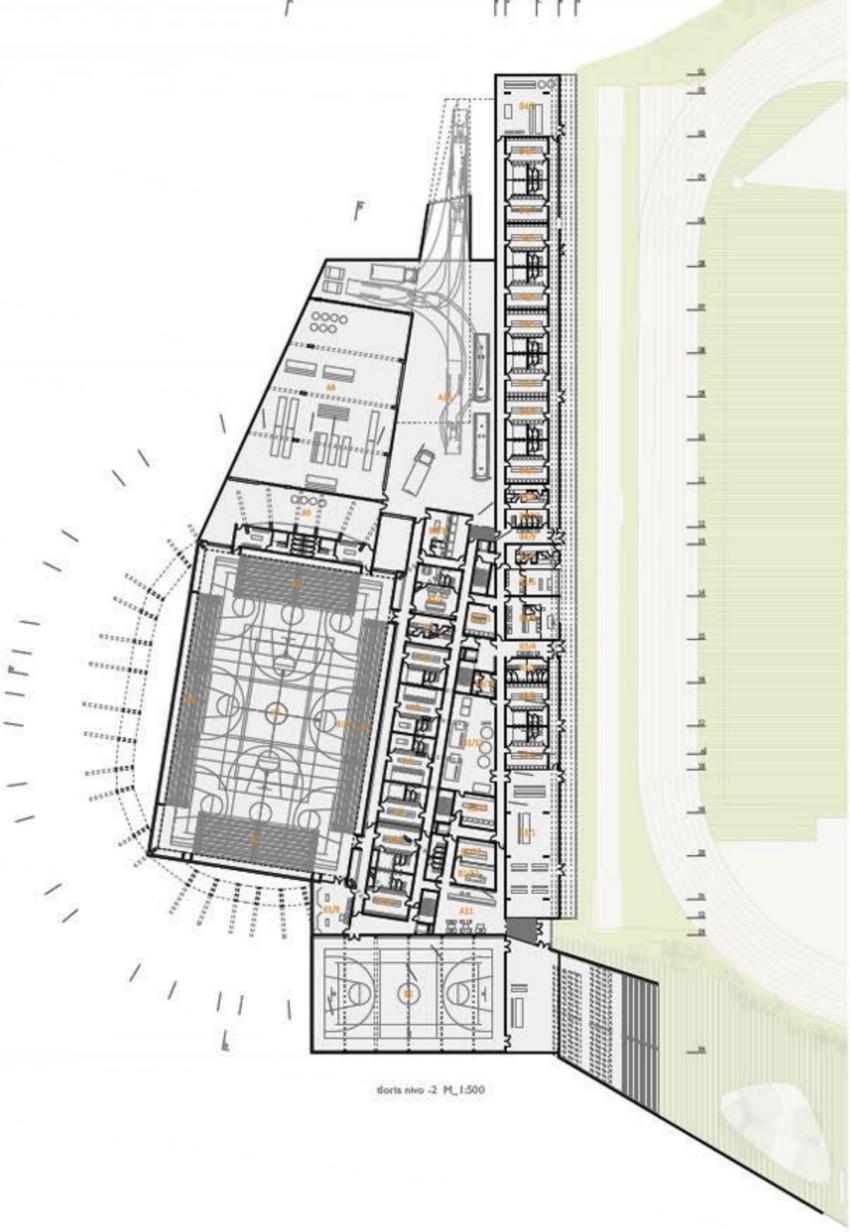



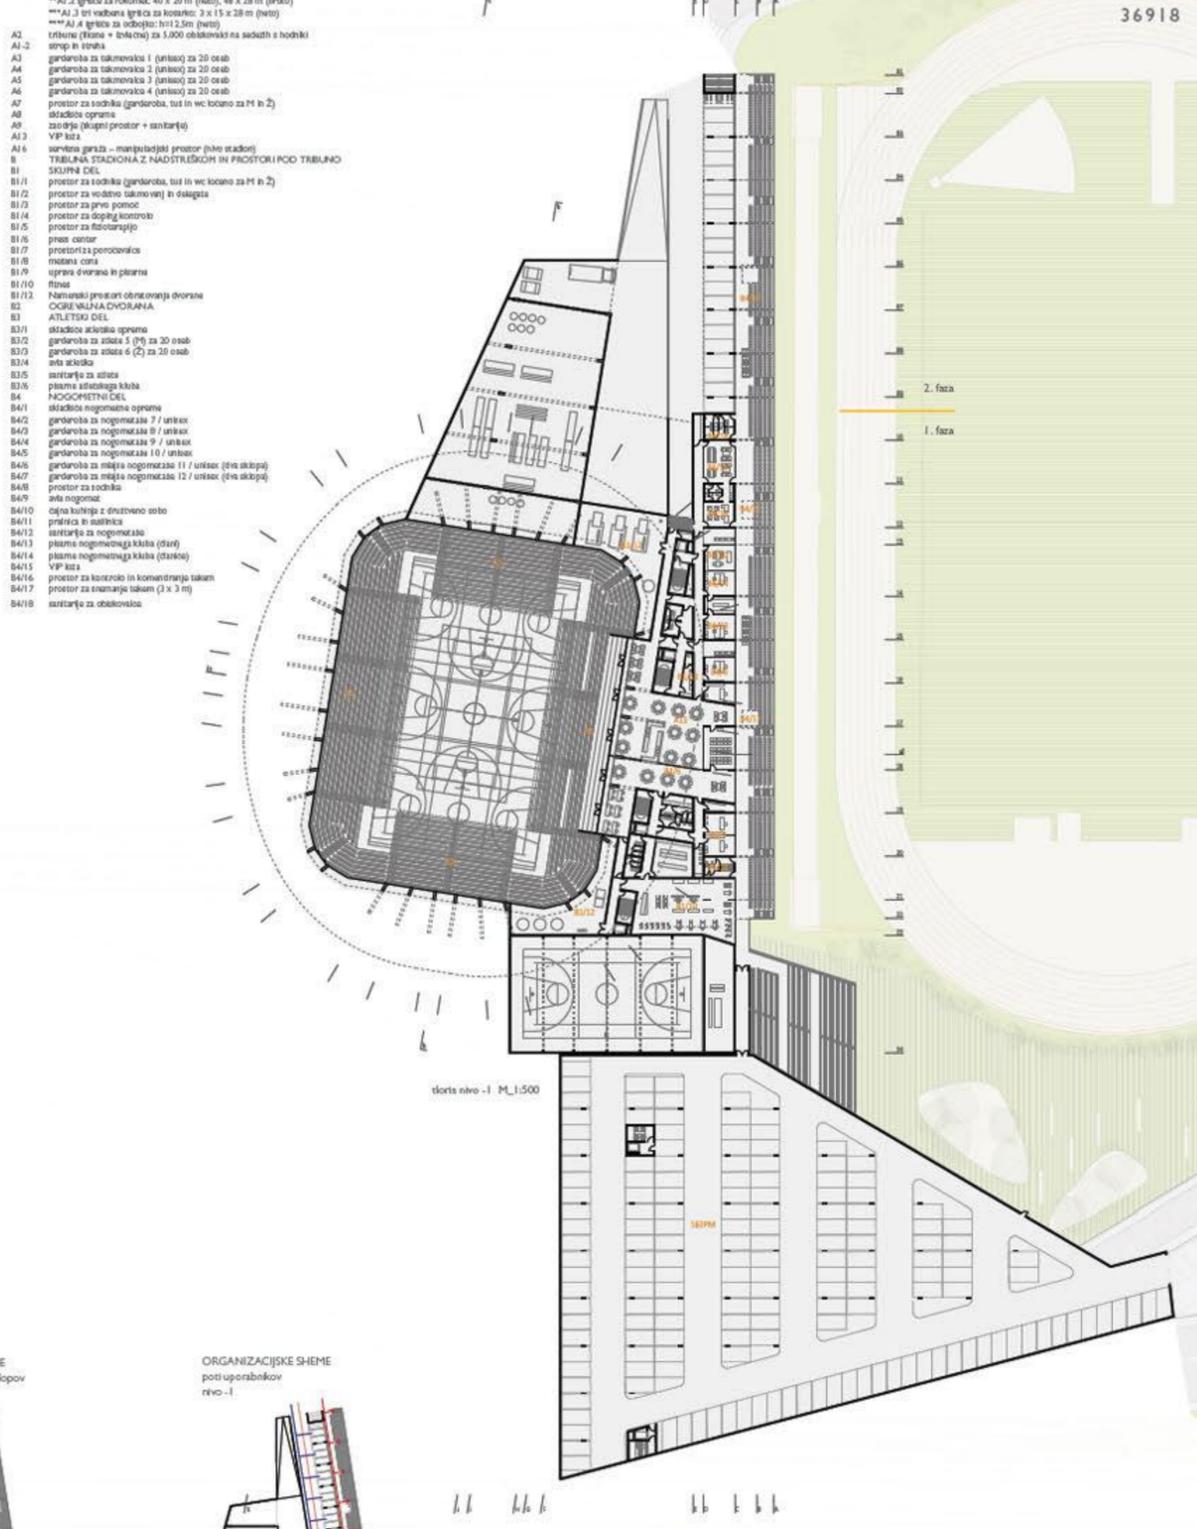



ORGANIZACIJSKE SCHEME
razporeditev vsebinskih sklopov
nivo -2

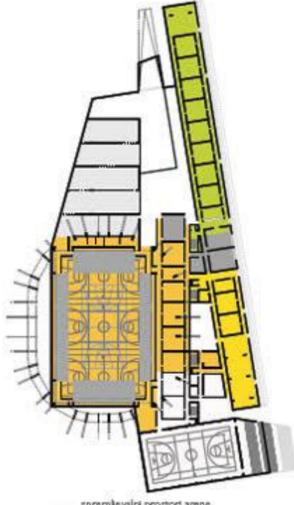


- sprejemni prostori arene
- atletski sklop
- nogometni sklop
- skupni prostori
- servisni sklop

ORGANIZACIJSKE SCHEME
poti uporabnikov
nivo -2

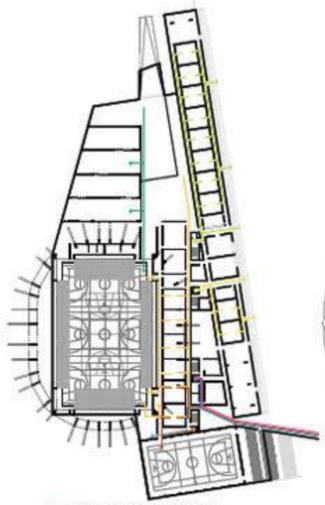


- zunanji uporabniki (športniki)
- uprava dvorane
- novinarji
- dostava, vzdrževanje
- nogometisti
- atlete
- uporabniki arene (športniki)

ORGANIZACIJSKE SCHEME
razporeditev vsebinskih sklopov
nivo -1

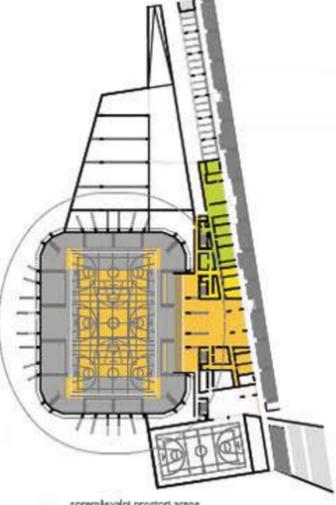


- sprejemni prostori arene
- arena
- atletski sklop
- nogometni sklop

ORGANIZACIJSKE SCHEME
poti uporabnikov
nivo -1

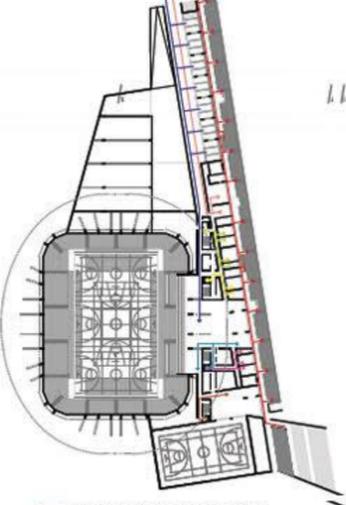

- zunanji uporabniki (obiskovalci stadiona)
- rekreativci
- uprava arene
- novinarji
- VIP arena
- nogometisti
- atlete
- VIP stadion

ORGANIZACIJSKE SCHEME
prostorska razporeditev vsebinskih sklopov

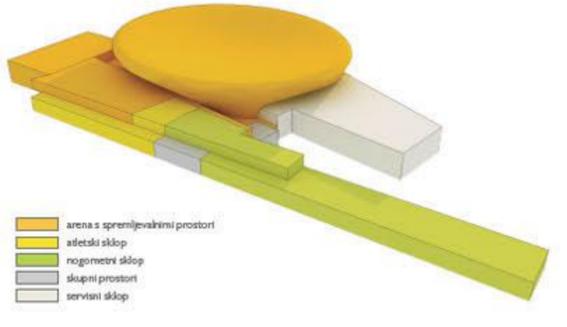


- arena s sprejemnimi prostori
- atletski sklop
- nogometni sklop
- skupni prostori
- servisni sklop




prostorski prikaz notranjosti arene


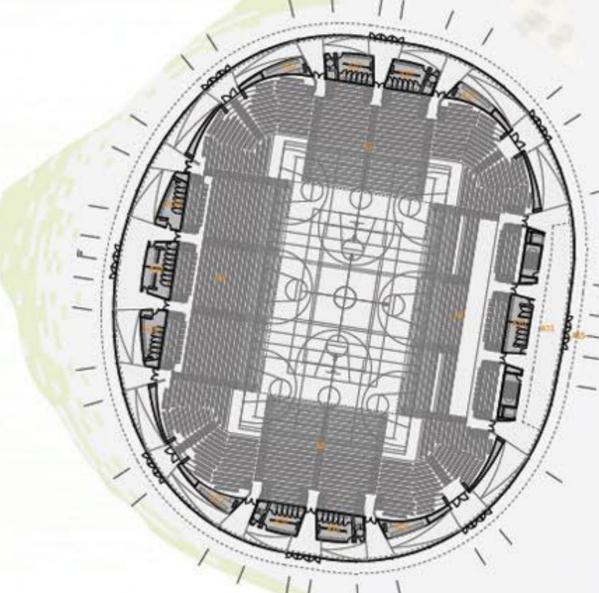



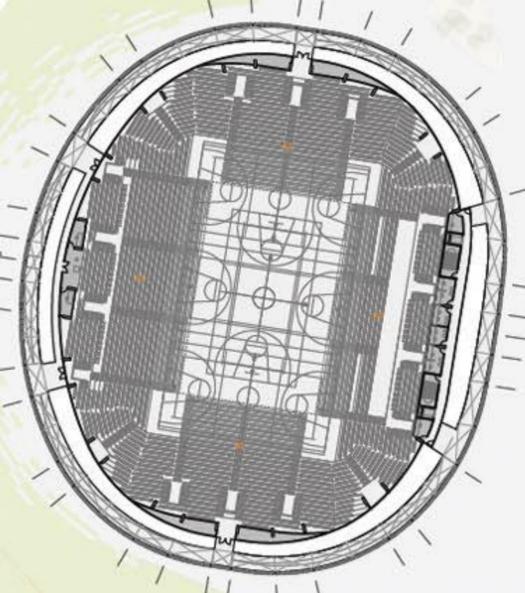



ORGANIZACIJSKE SCHEME


razporeditev vsebinskih sklopov nivo 0

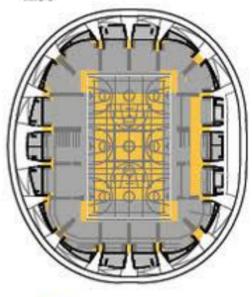


post uporabnikov nivo 0

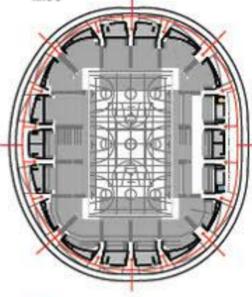

razporeditev vsebinskih sklopov nivo 1

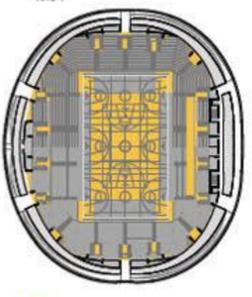


post uporabnikov nivo 1

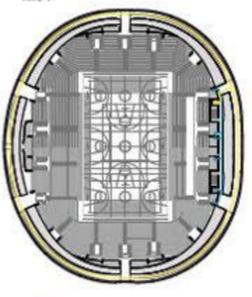


ORGANIZACIJSKE SCHEME GLEDE NA RAZLIČNO UPORABO


KONCERT - izvedbo tribune so zaprte

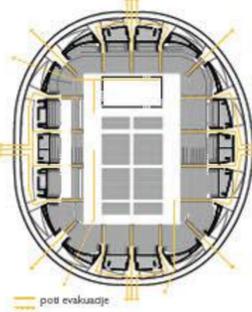

KOŠARKA - izvedbo tribune so v uporabi

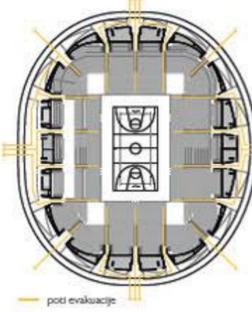

ROKOMET IN MANJŠA KOŠARKARSKA IGRISČA - izvedbo tribune niso v uporabi

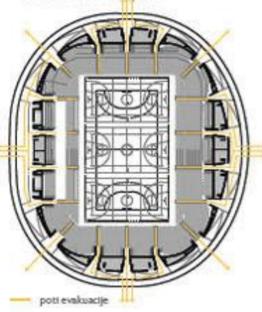

prostorski prikaz vhodnega nivoja arene



pogled v vip ložo s silueto Novega mesta ponoči



pogled iz fitness prostora Kapitiu in v vadbeno dvorano



prečni prerez M_1:500




vzdolžni prerez M_1:500



južna fasada M_1:500



vzhodna fasada M_1:500

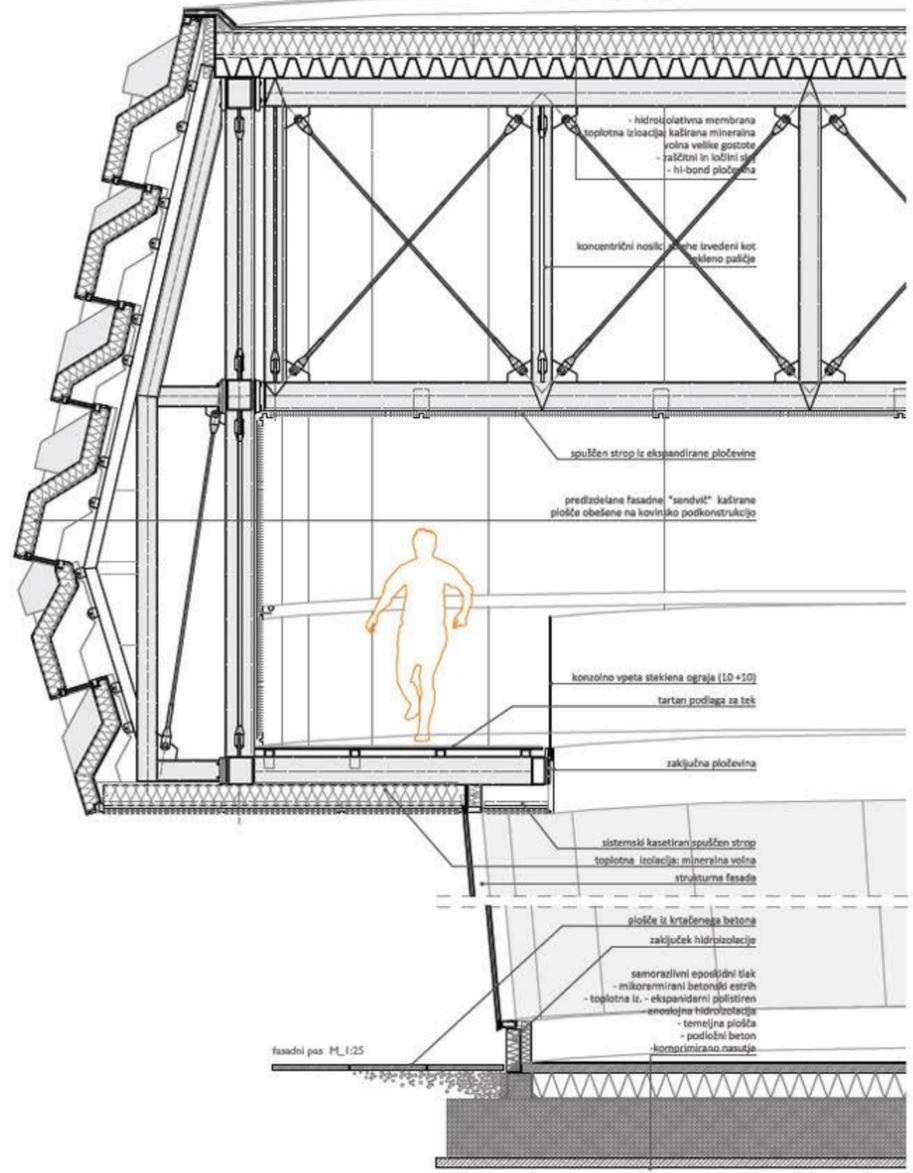

fasadni pas M_1:25



pogled proti dvorani z dostopne ploščadi po dnevi in ponoči

odsevi v reki Krki podnevi



dnevna fasada dvorane



odsevi v reki Krki ponoči



nočna fasada dvorane



BOŽIDAR JAKAC - ODSEV NOVEGA MESTA V REKI KRKI

