


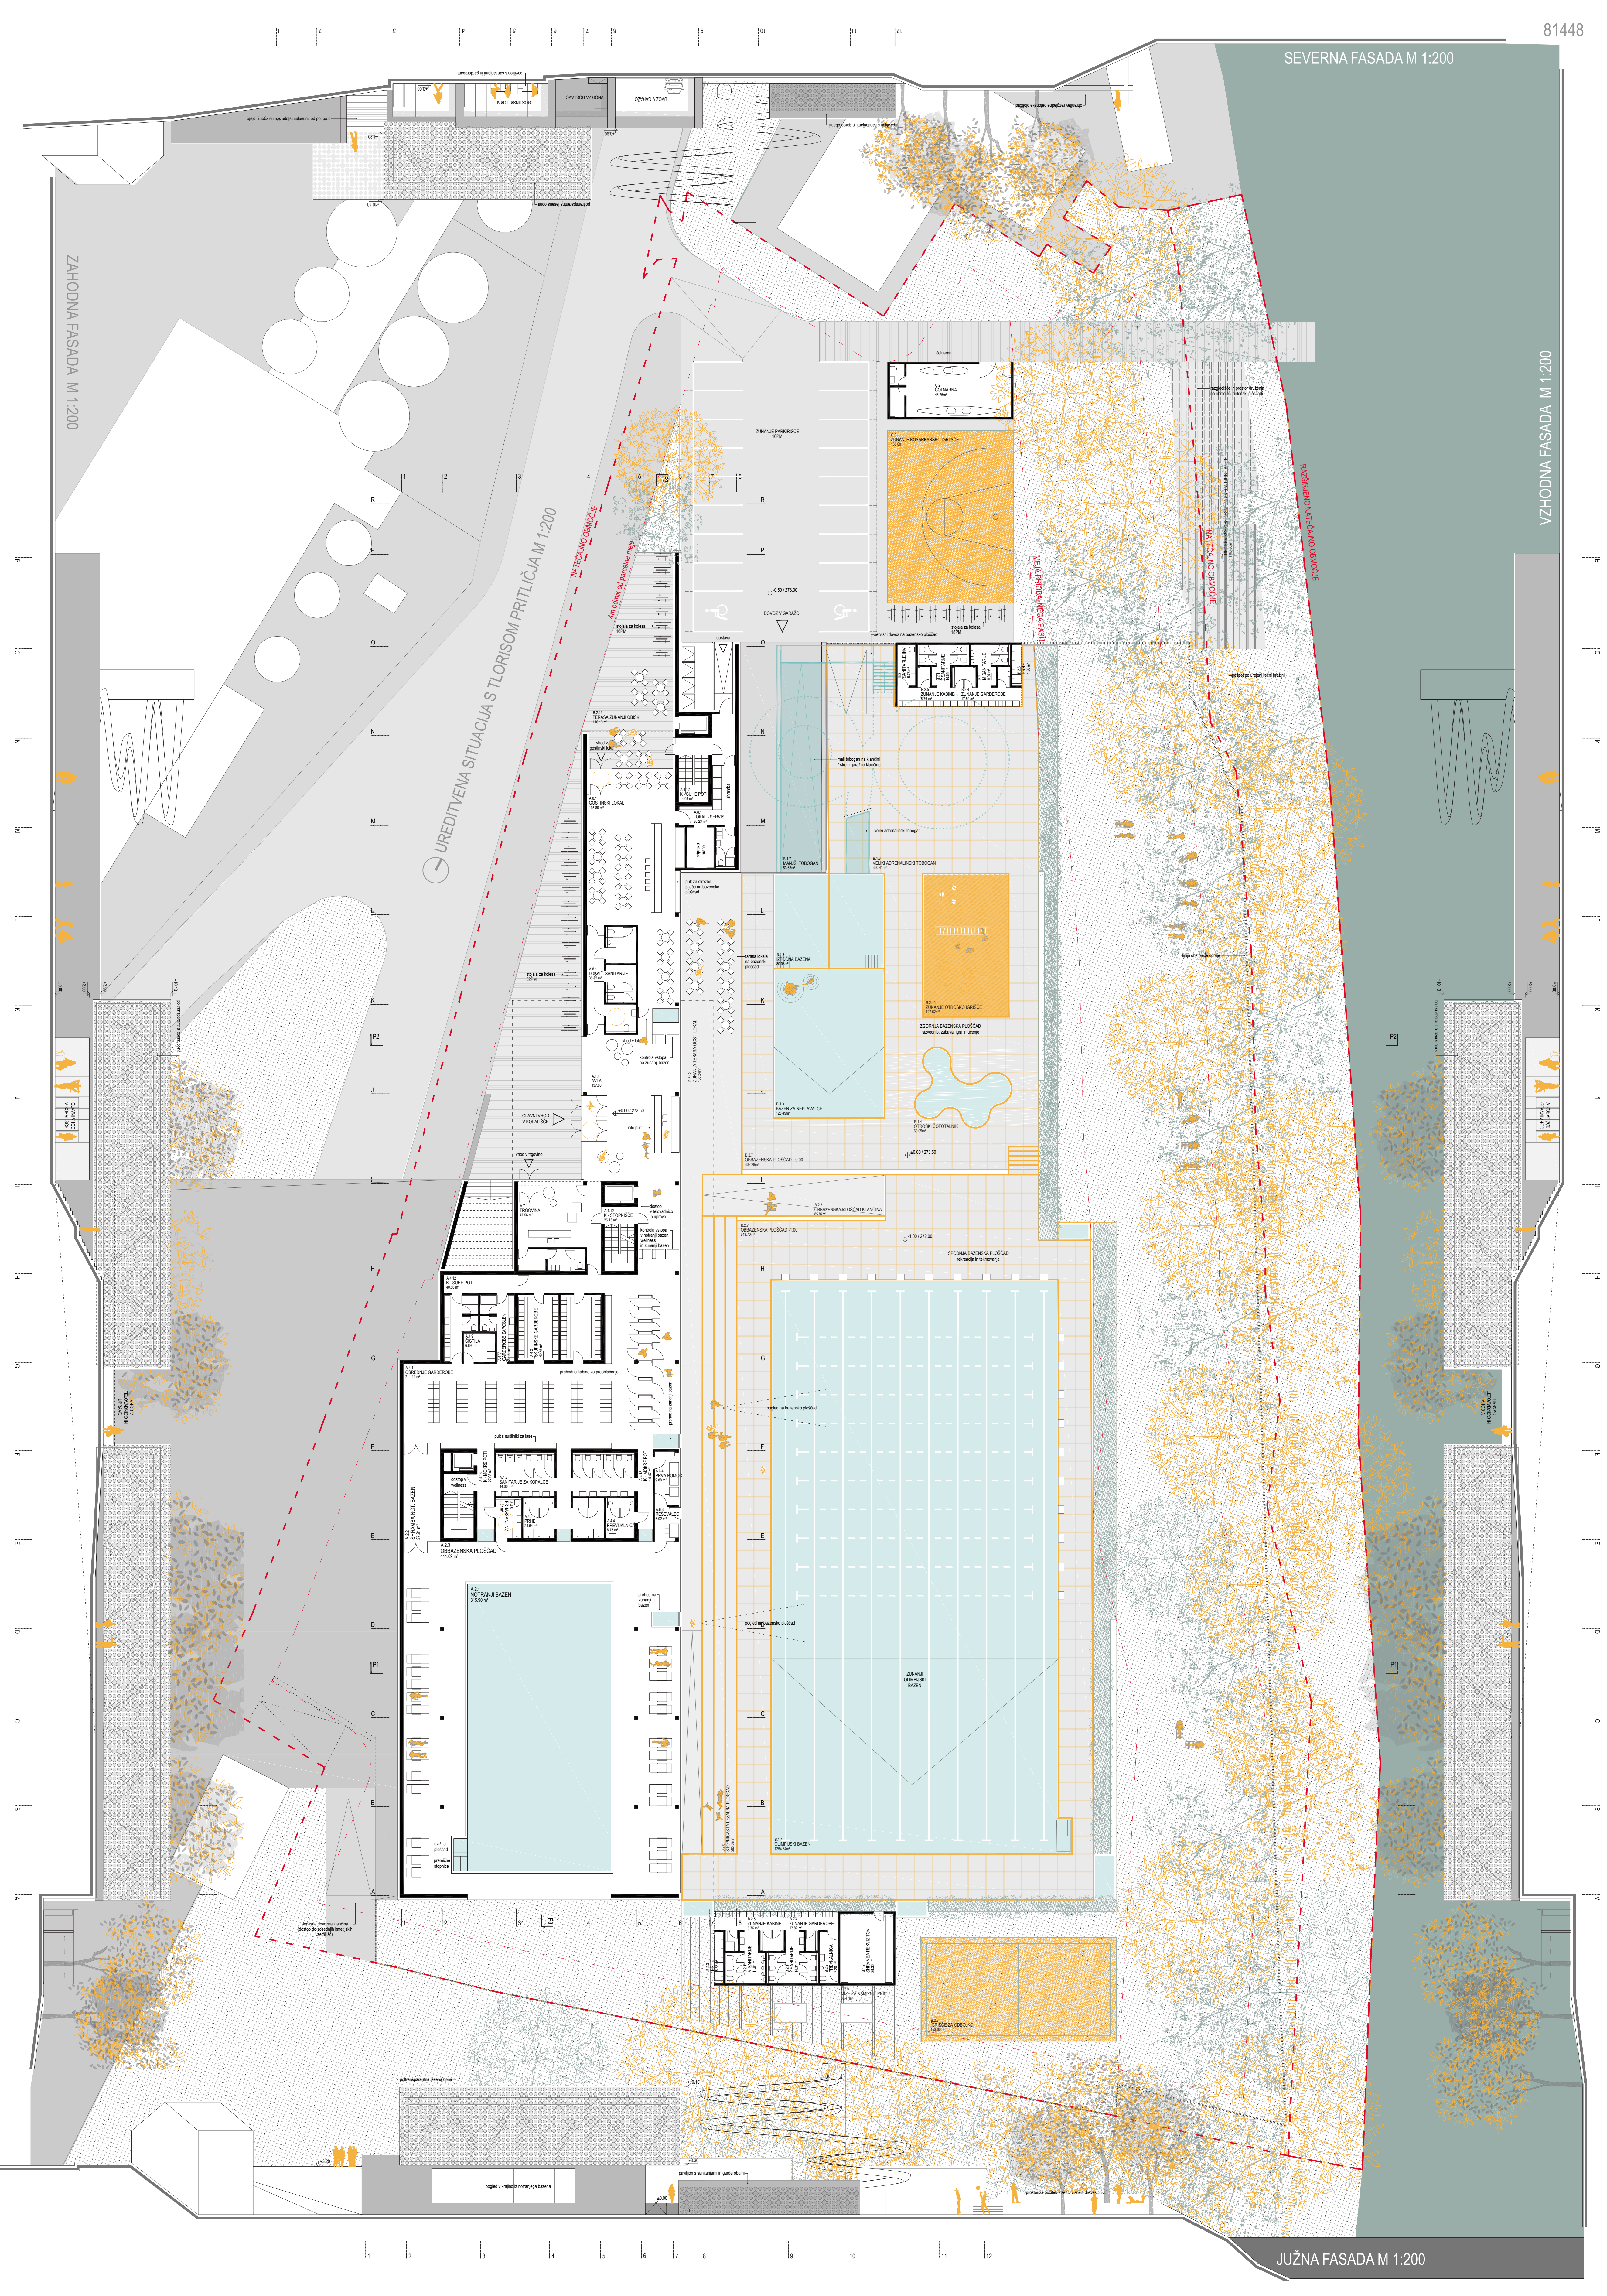
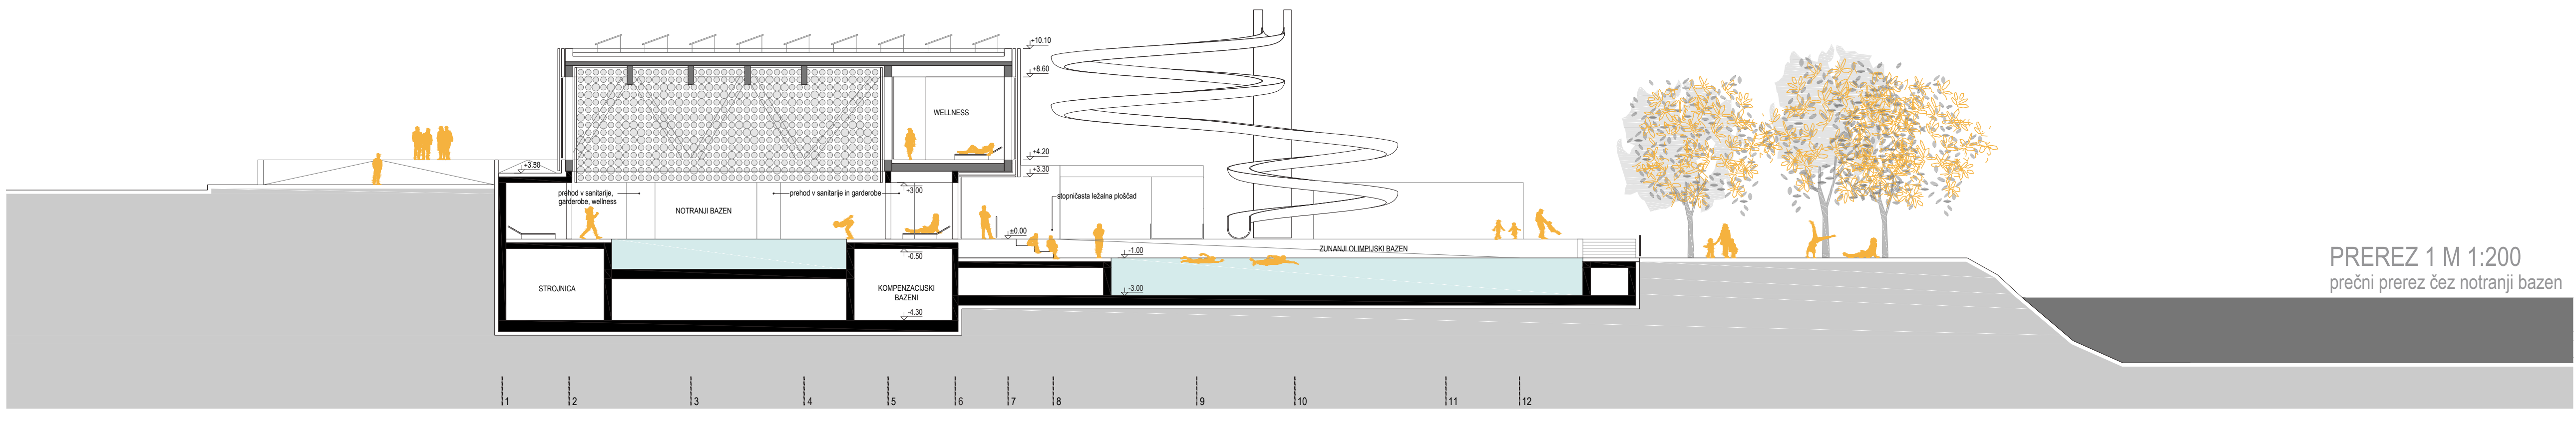
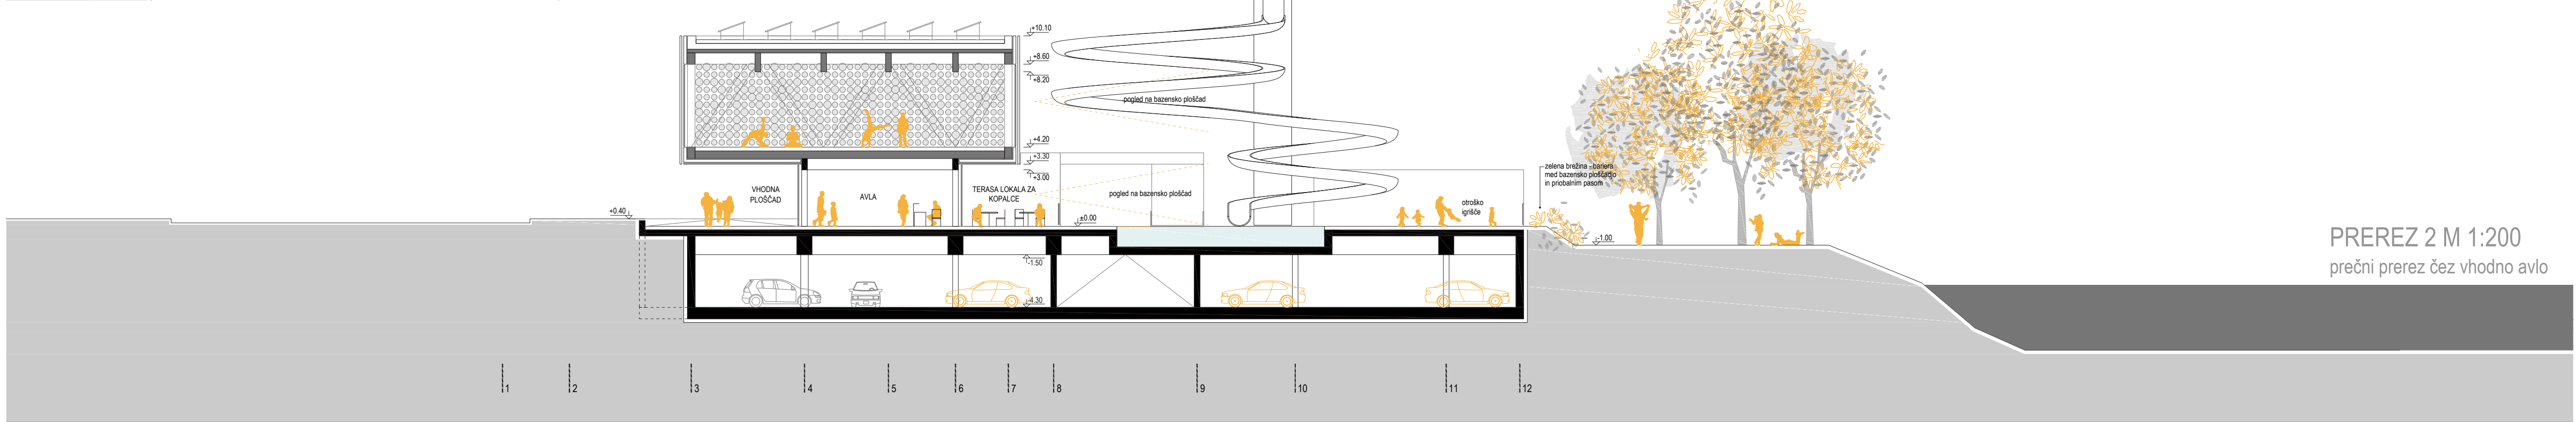
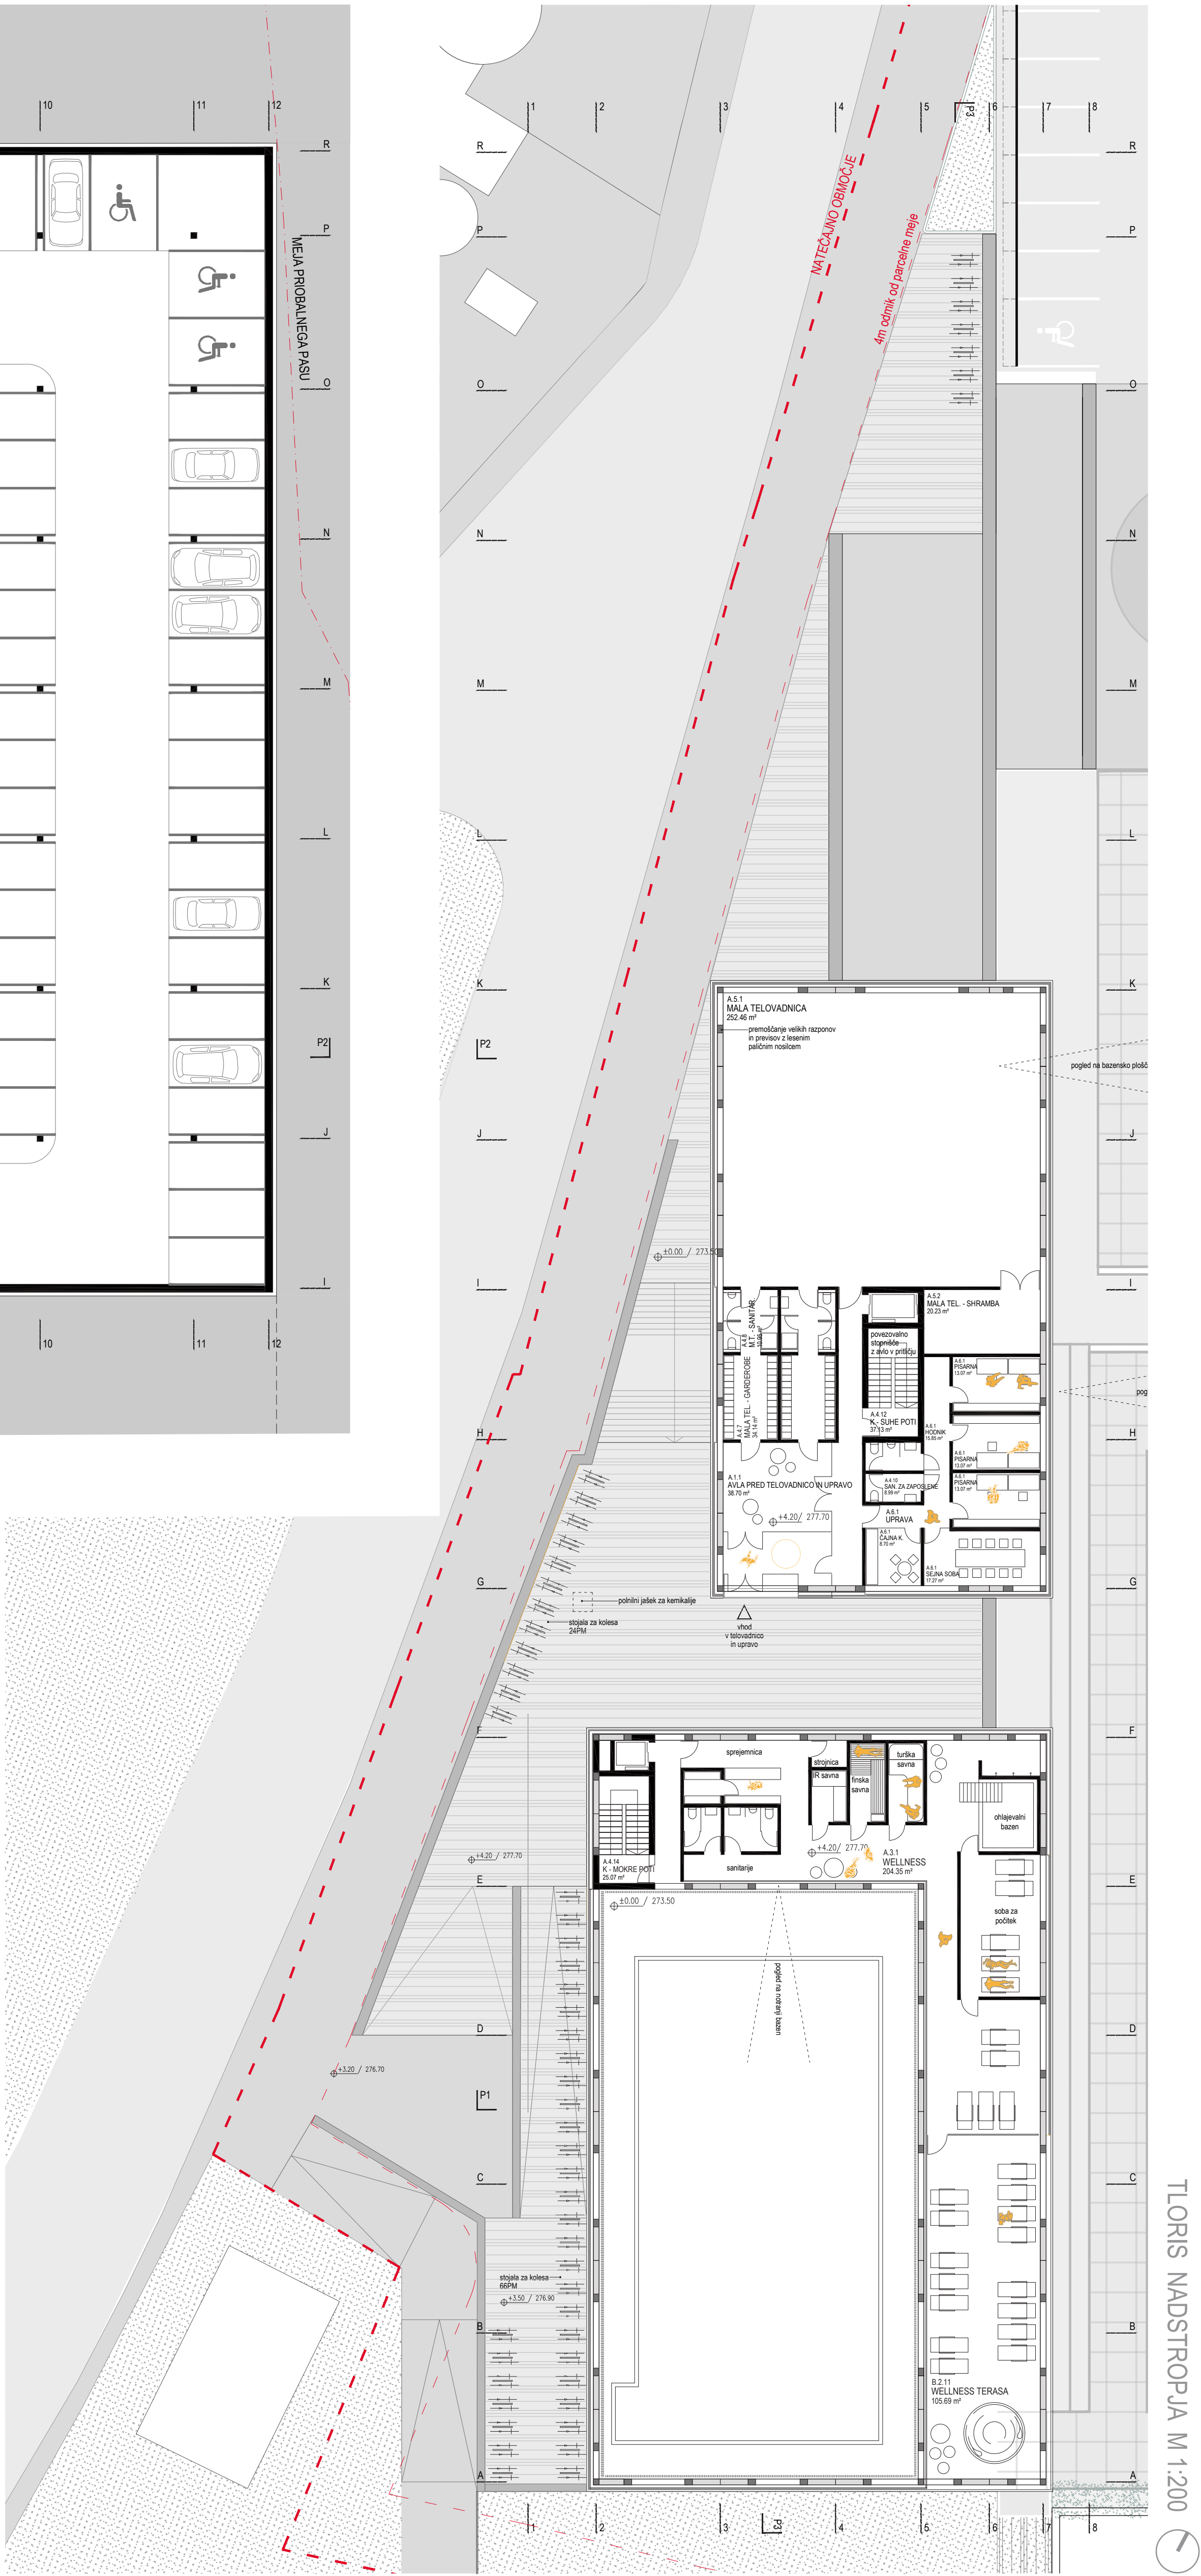


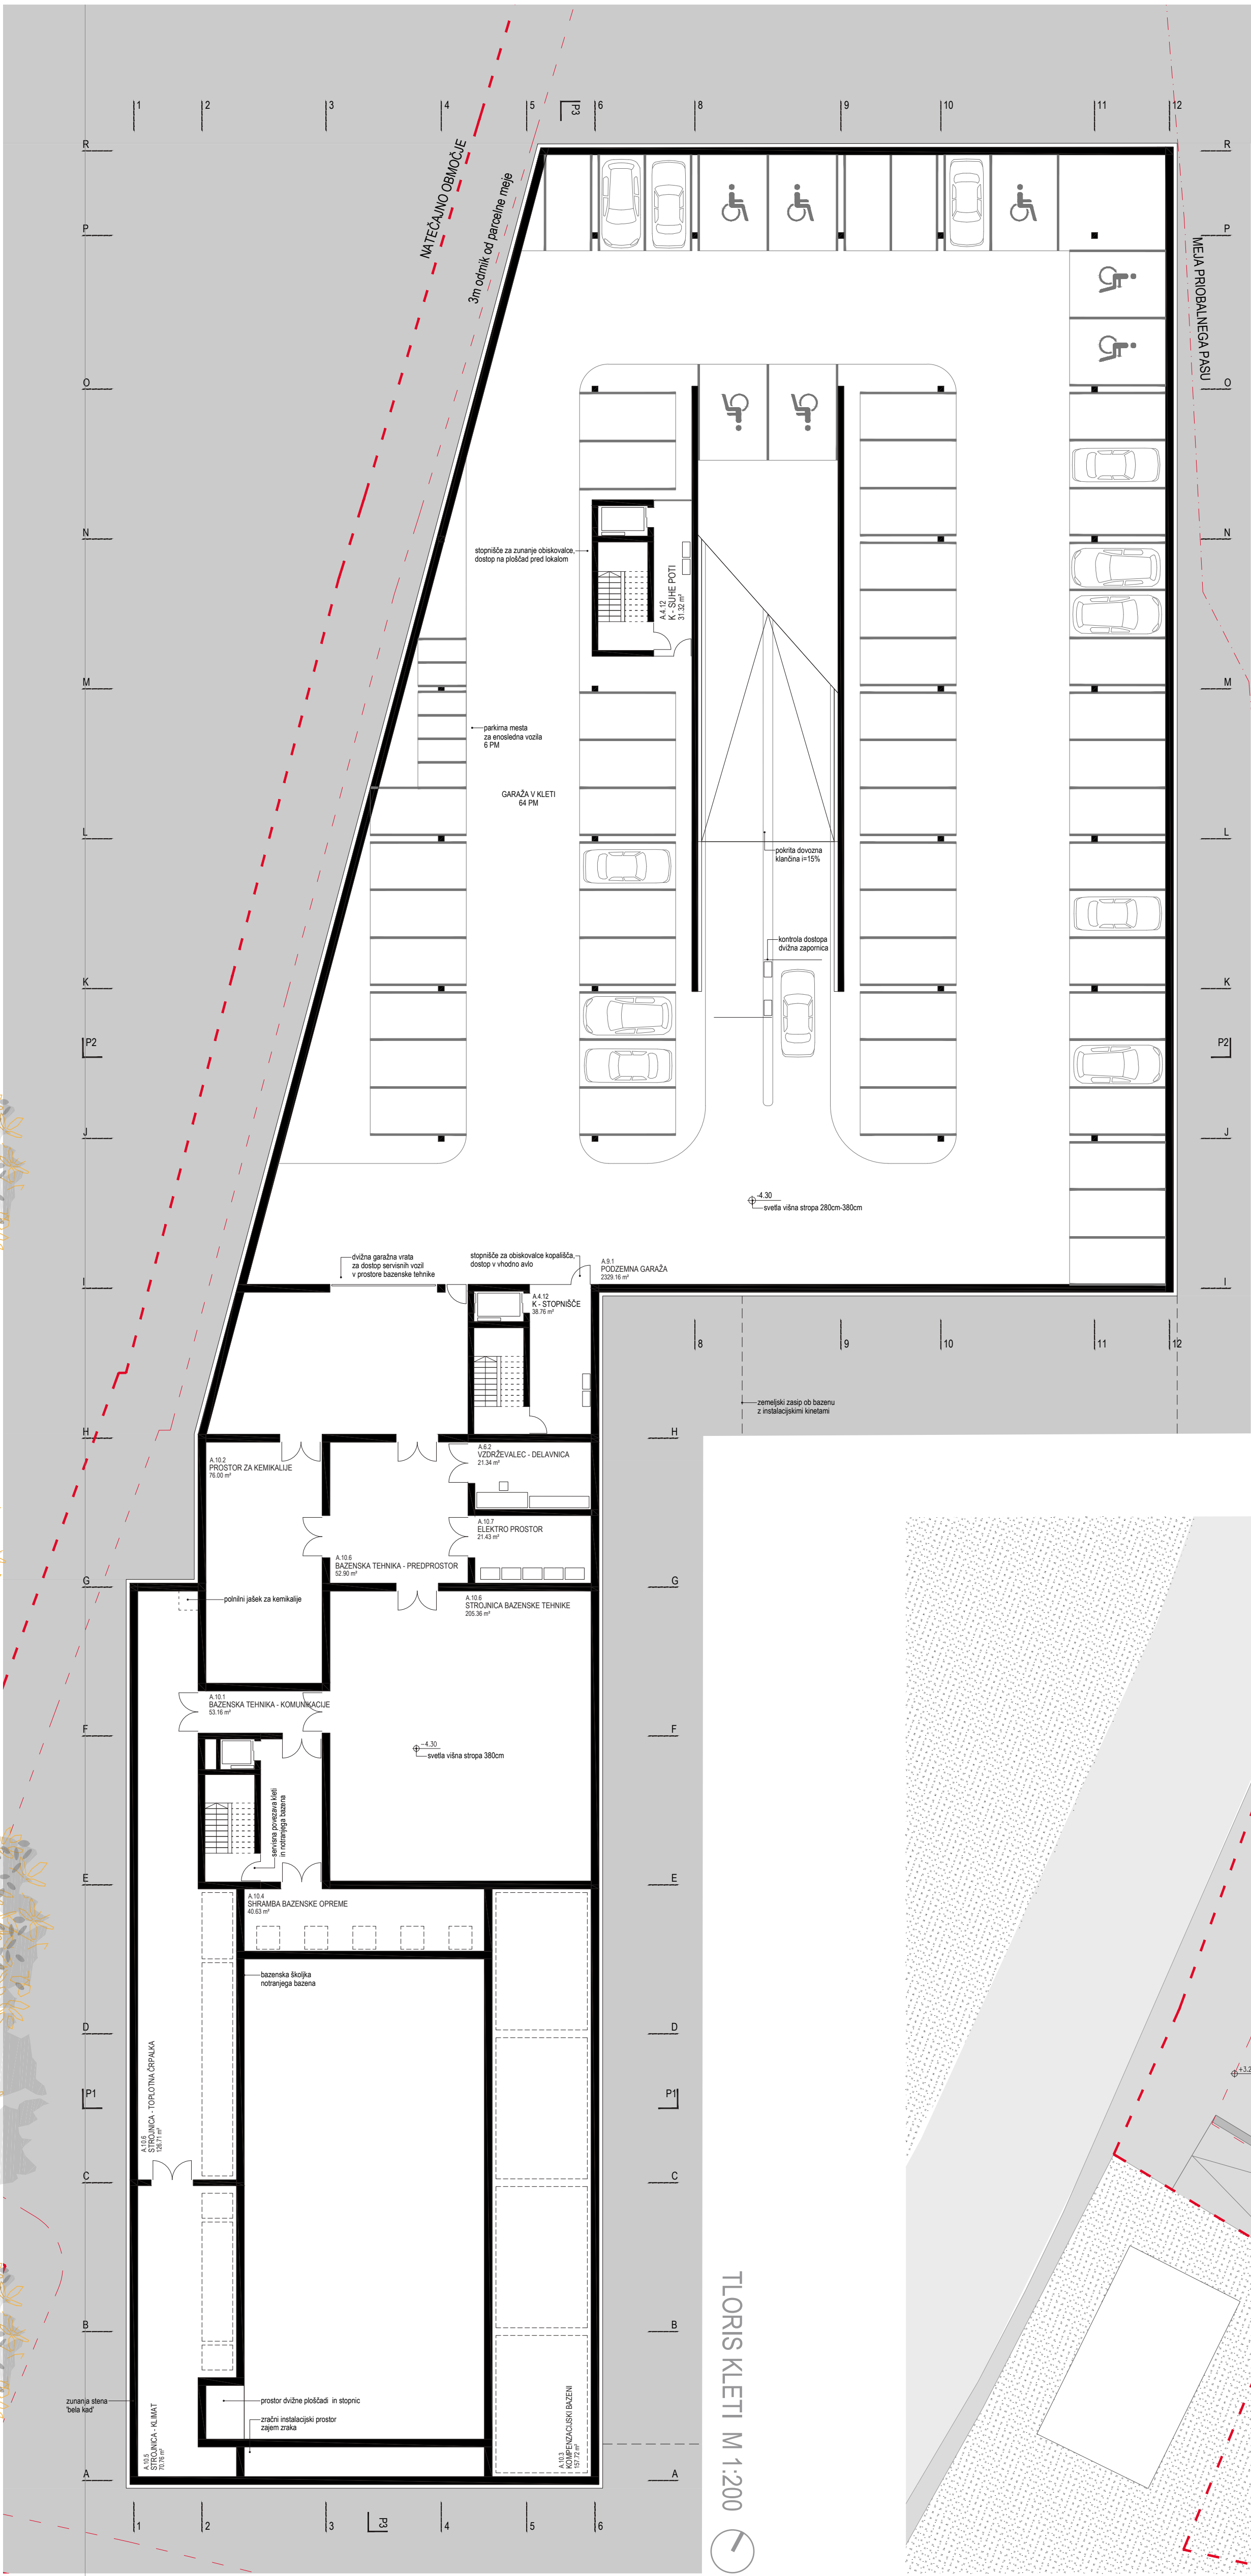

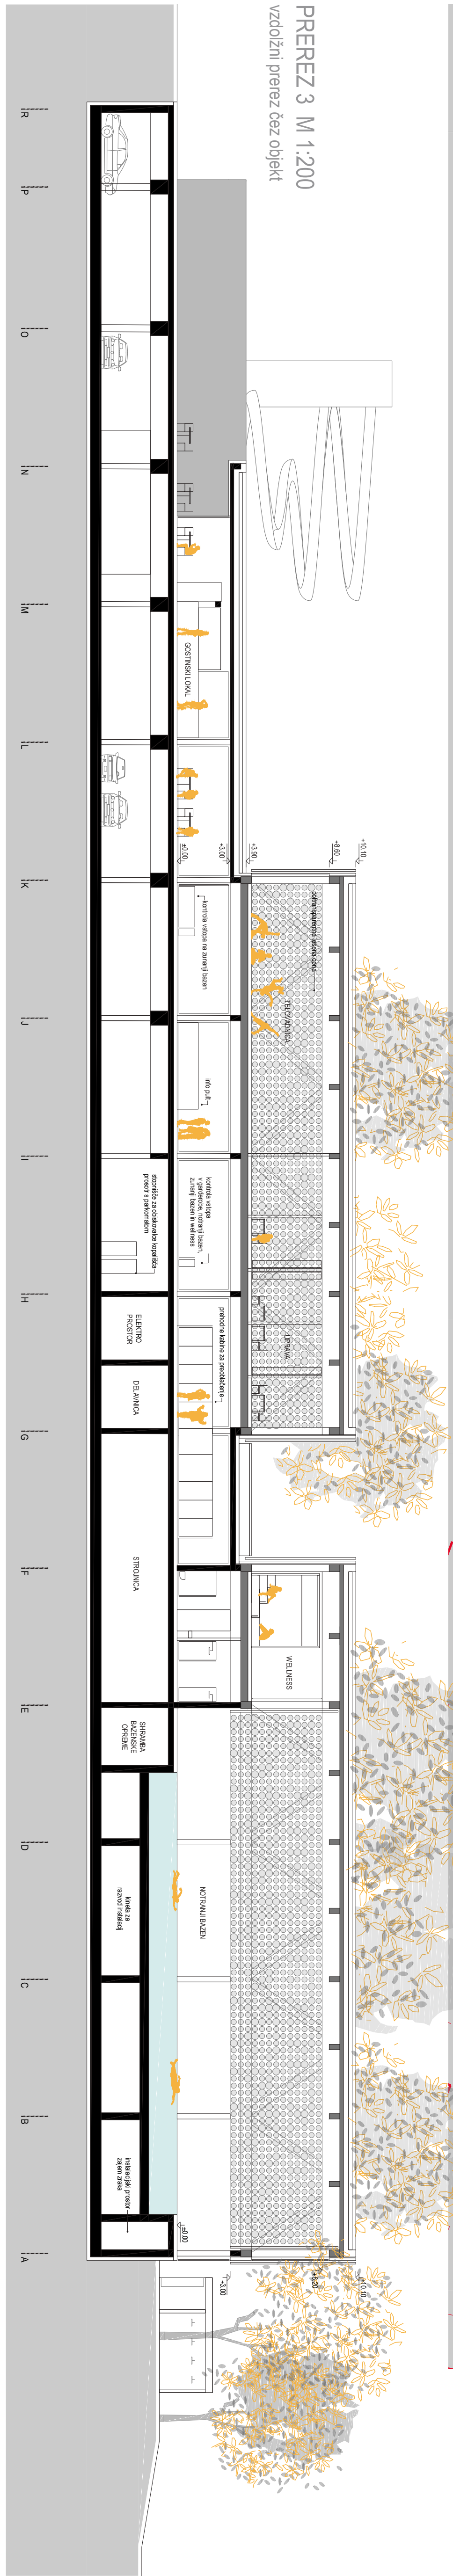


ANALIZA PROSTORA IN SHEME KONCEPTA


Lokacija:
pozicija med papirnico
Vevče na zahodu in reko
Ljubljanico na vzhodu

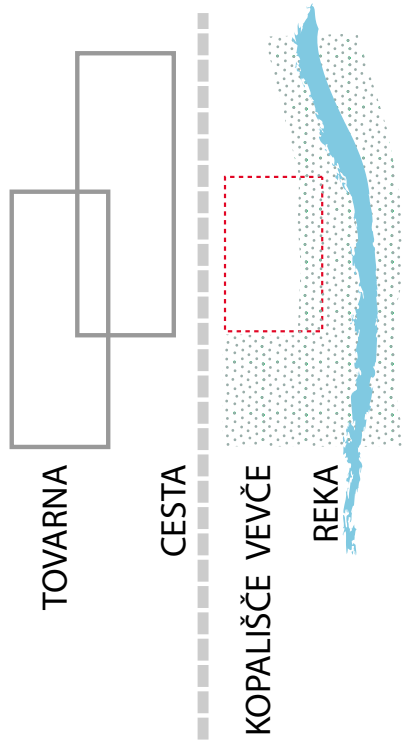


Stanje v prostoru:
hrupna industrijska
dejavnost in lokalna cesta
ob njej je v kontrastu z
mirnim zelenim bregom

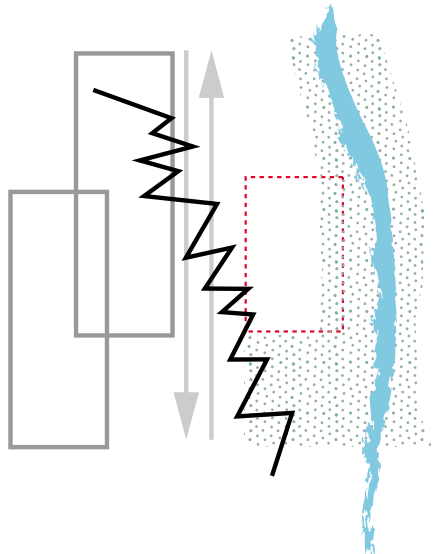

Umestitev:
Novi objekt se postavi
vzdolžno na lokacijo in
ustvari mirno območje, ki
se obrača na Ljubljanico






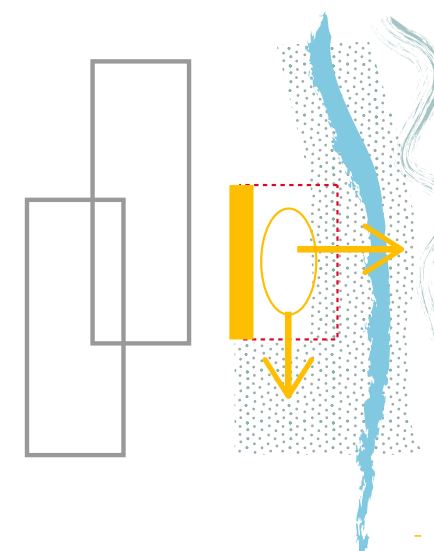


Navezovanje:
vzpostavitev povezave z
drugim bregom Ljubljane,
dopolnjevanje programa
otoka športa

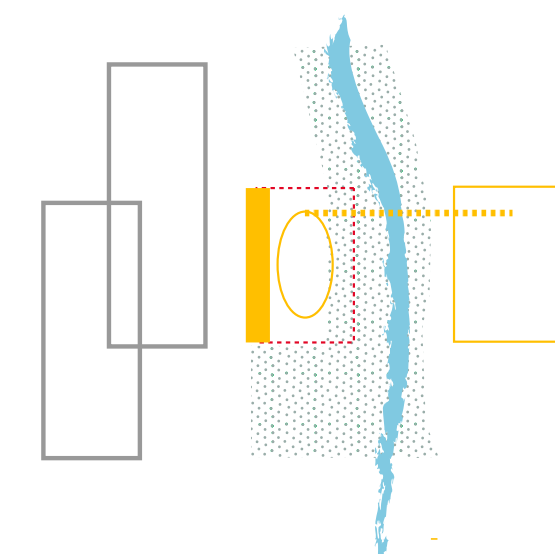

TLORIS SITUACIJE M 1:1000

SHEME ARHITEKTURNE ZASNOVE

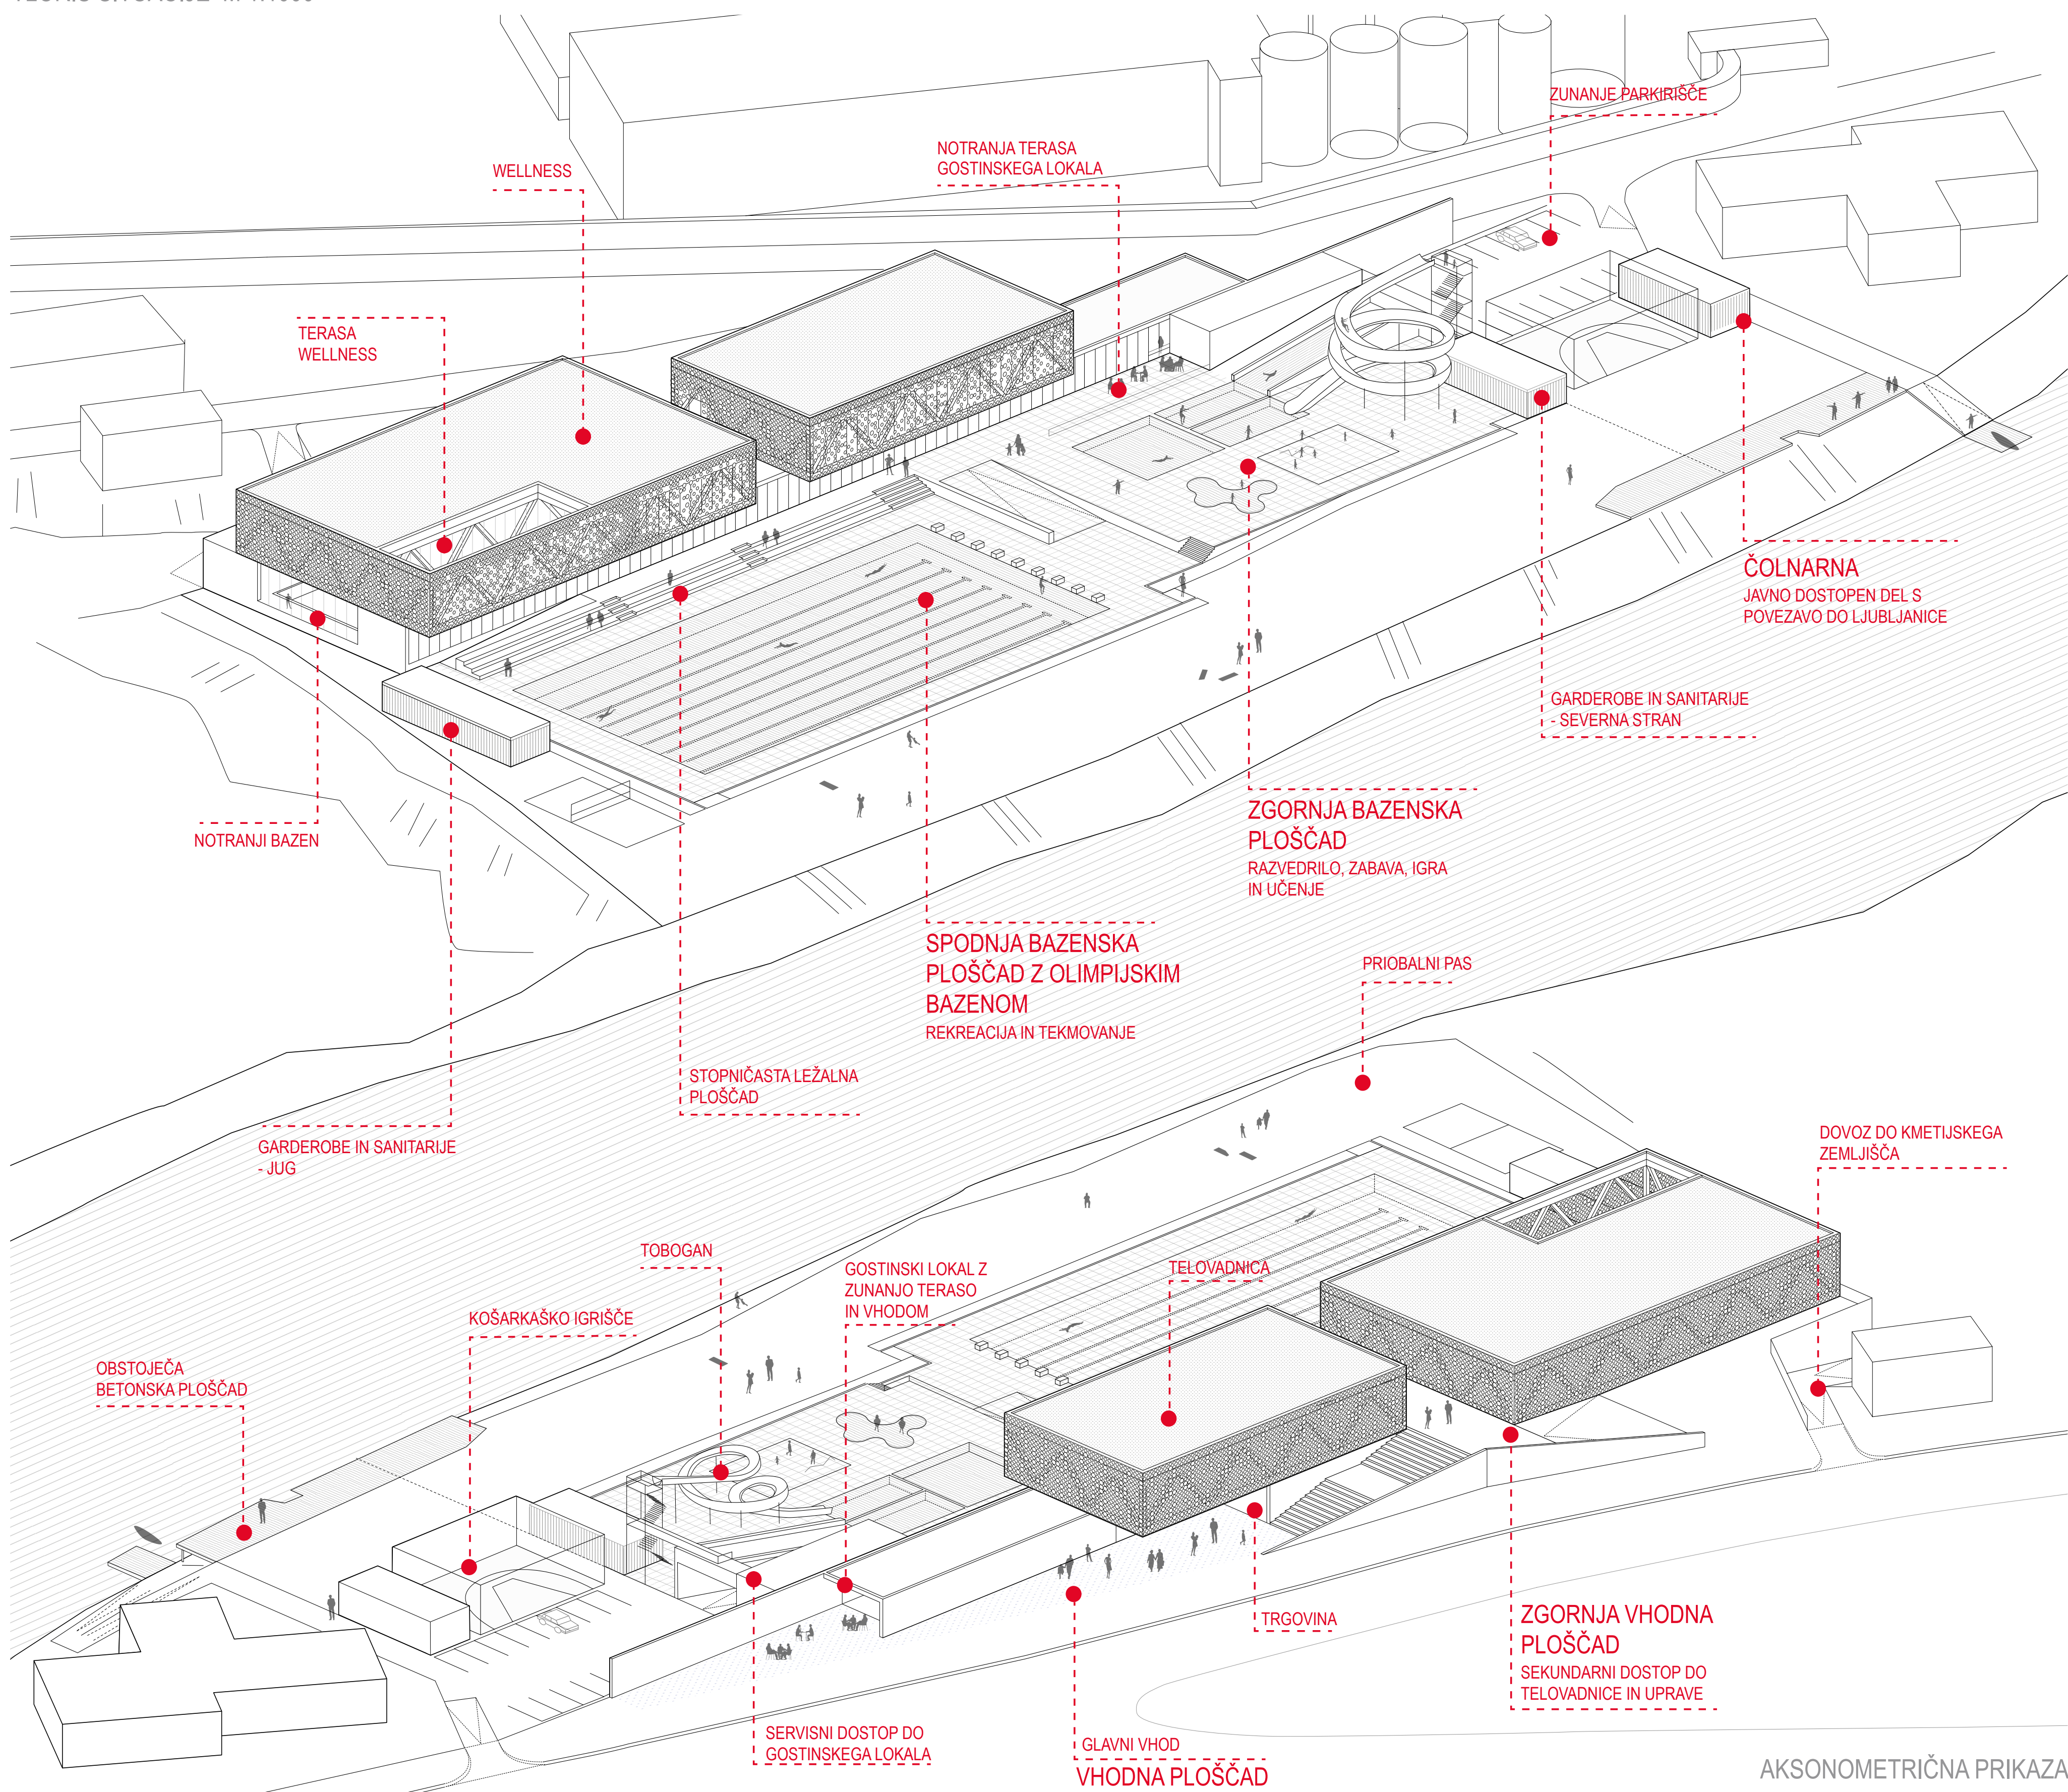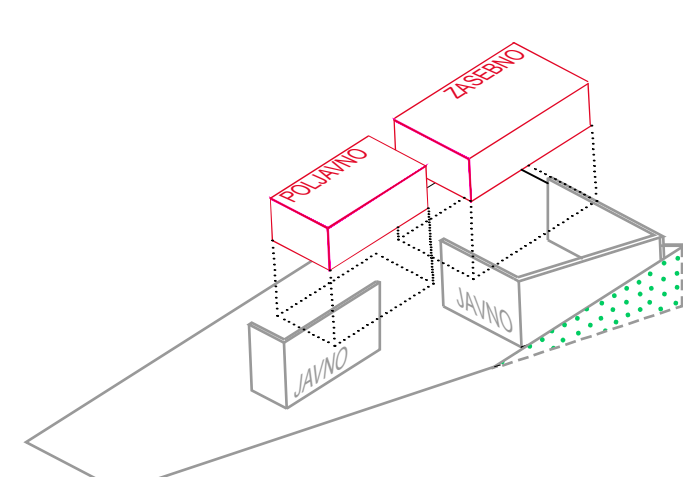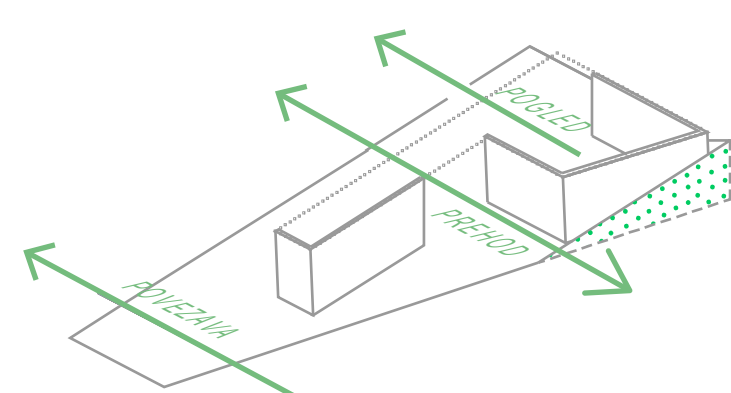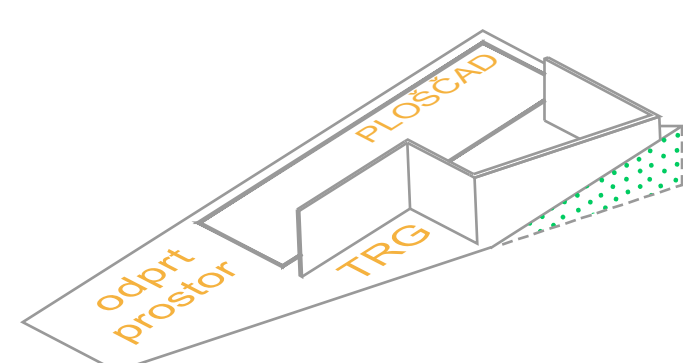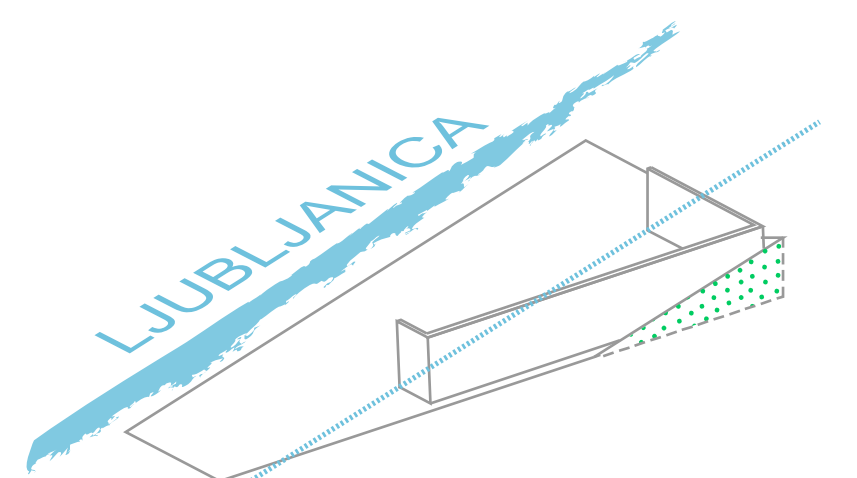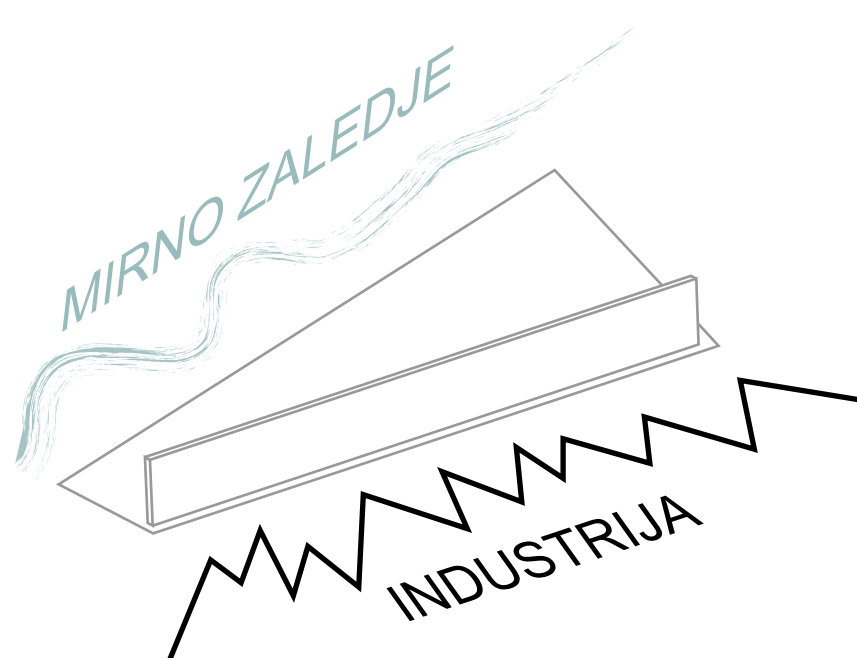

AKSONOMETRIČNA PRIKAZA