





UIVOZ V GARAŽO IN UREDITEV PETKOVŠKOVEGA NABREŽJA




ARHITEKTURNI CENTER V PRENOVLJENI TOVARNI

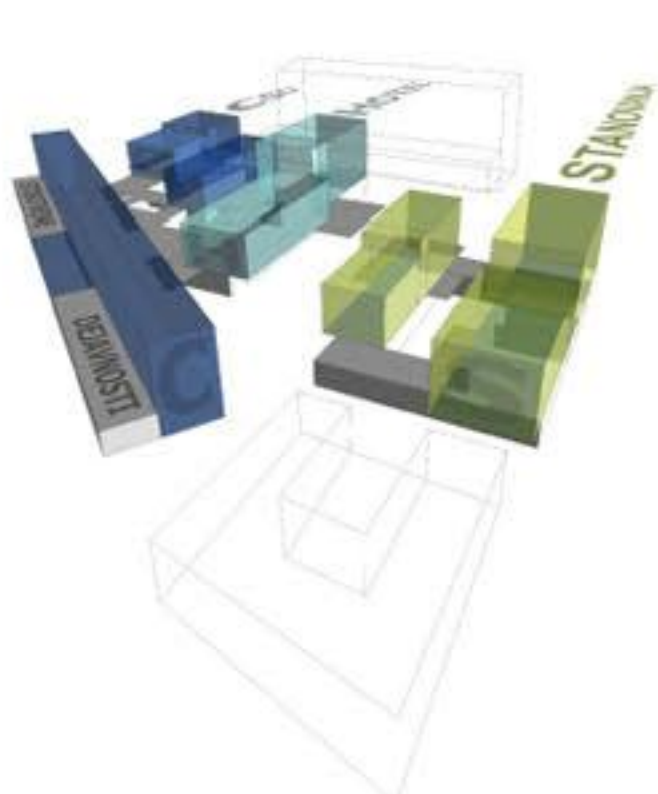


PROGRAMSKA SHEMA

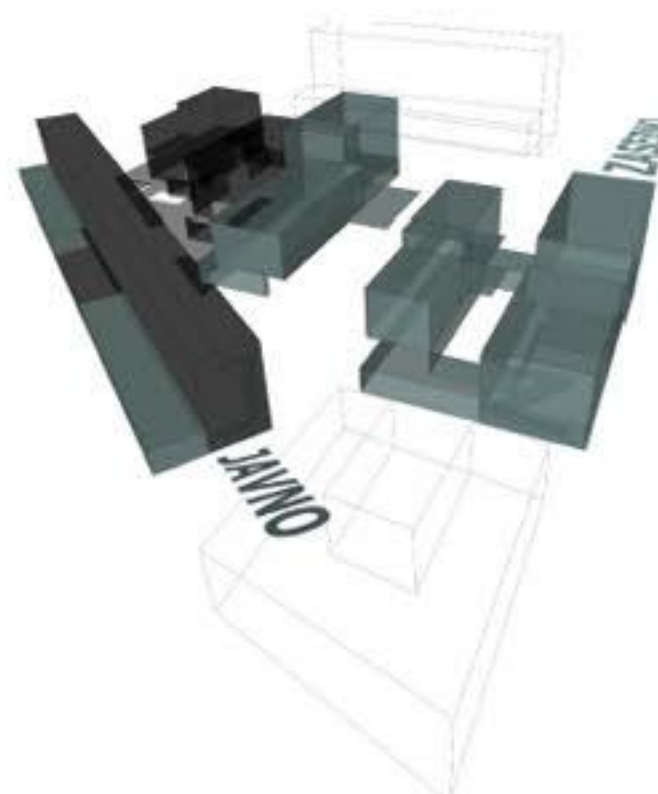

SHEMA LASTNOSTI

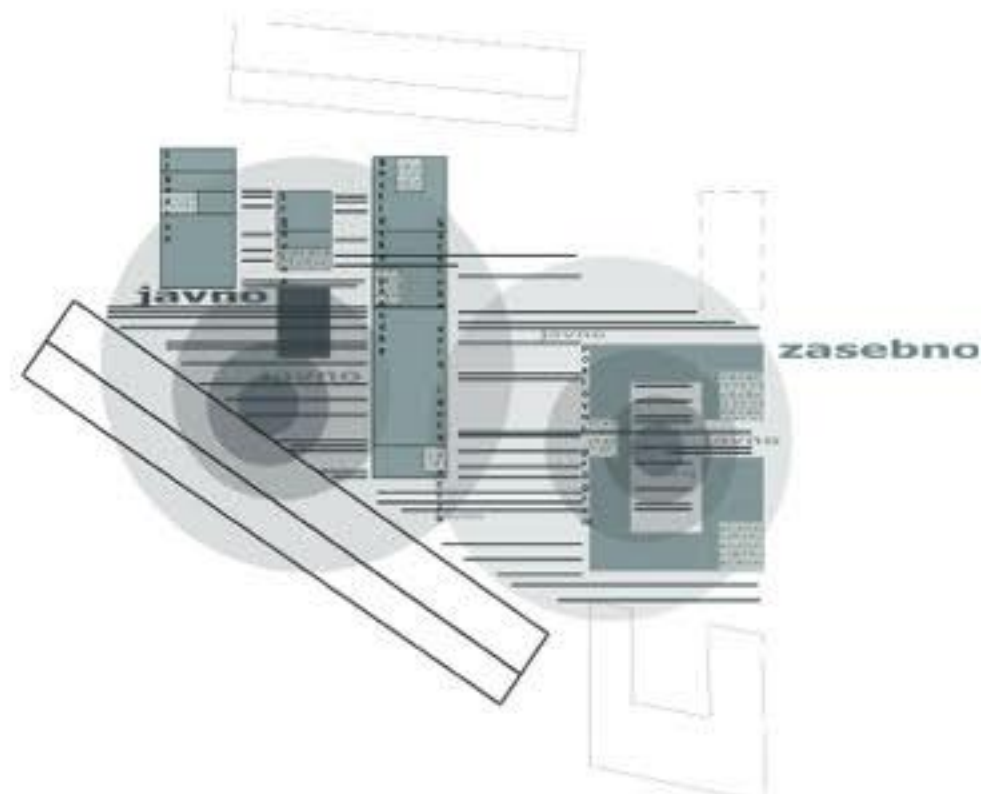

PROGRAMSKA SHEMA PRITLIČJA

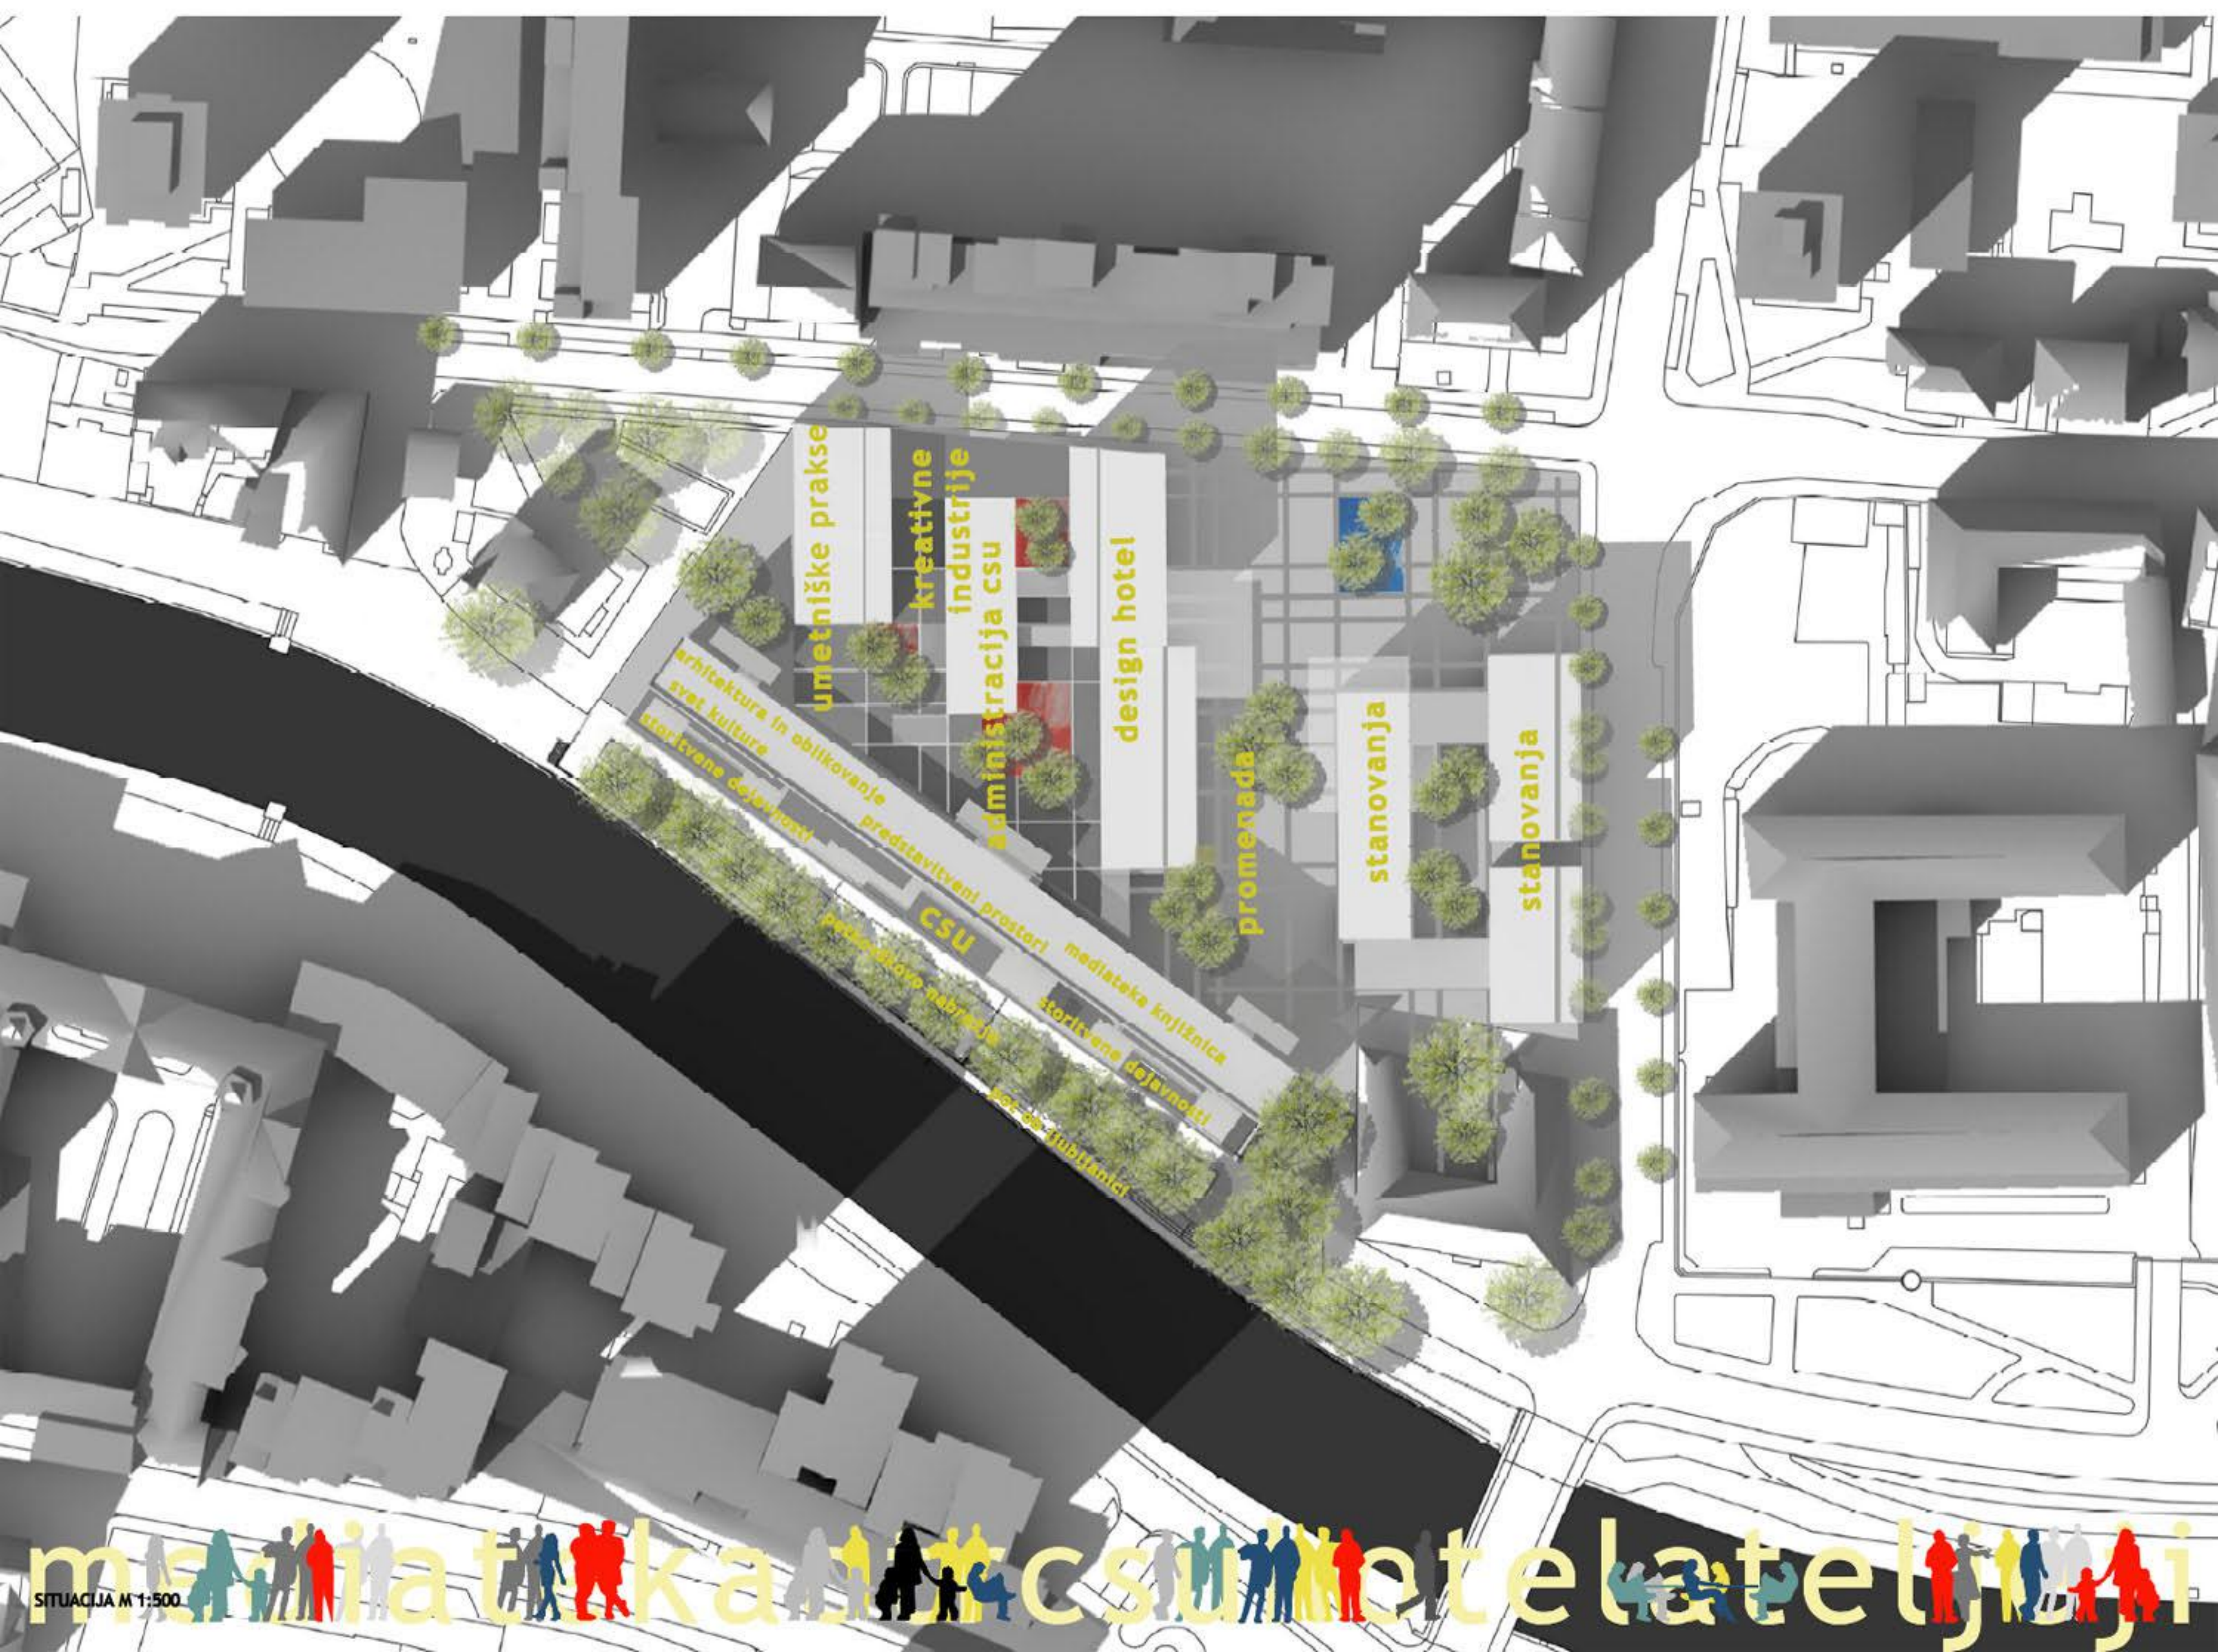


SITUACIJA M 1:500







POGLED NA TRG PRED VHODOM V HOTEL

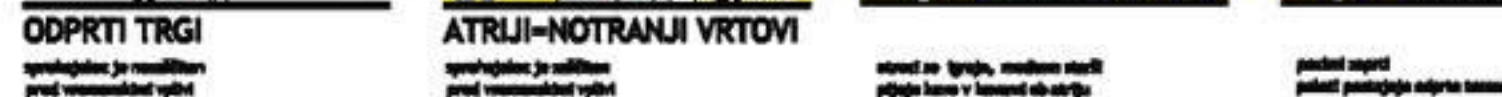

HEME NOTRANJIH ATRJEV



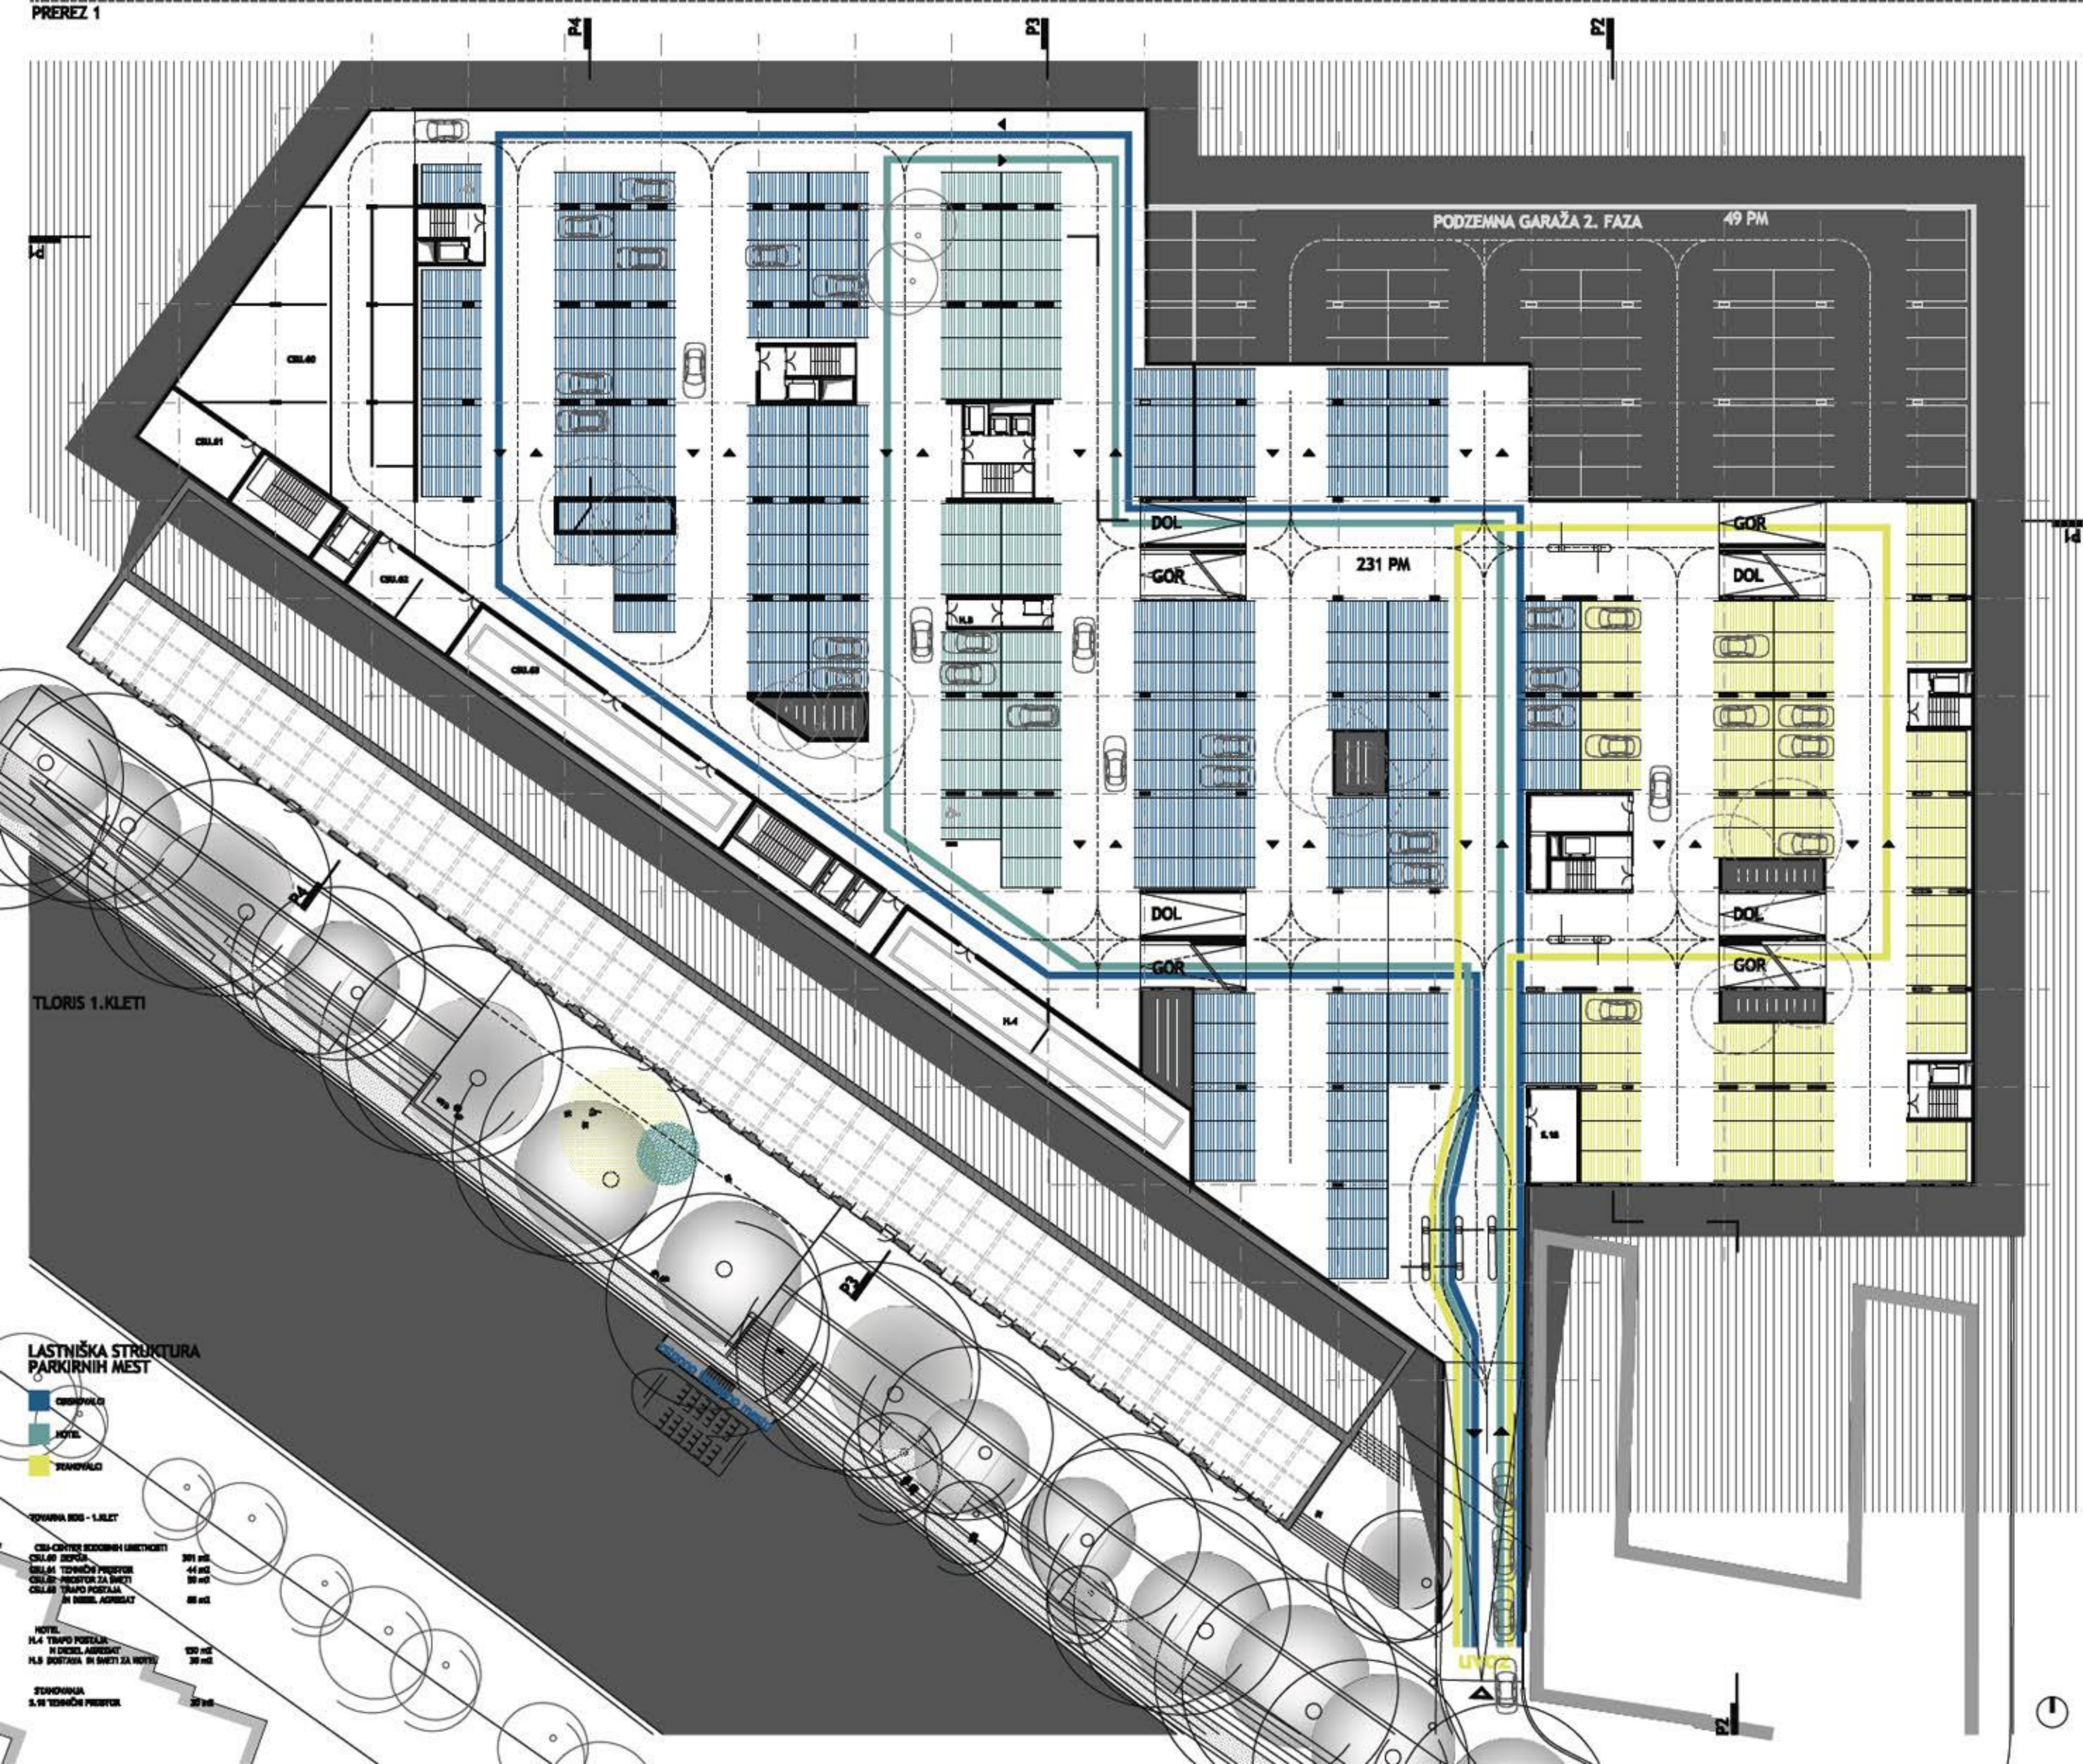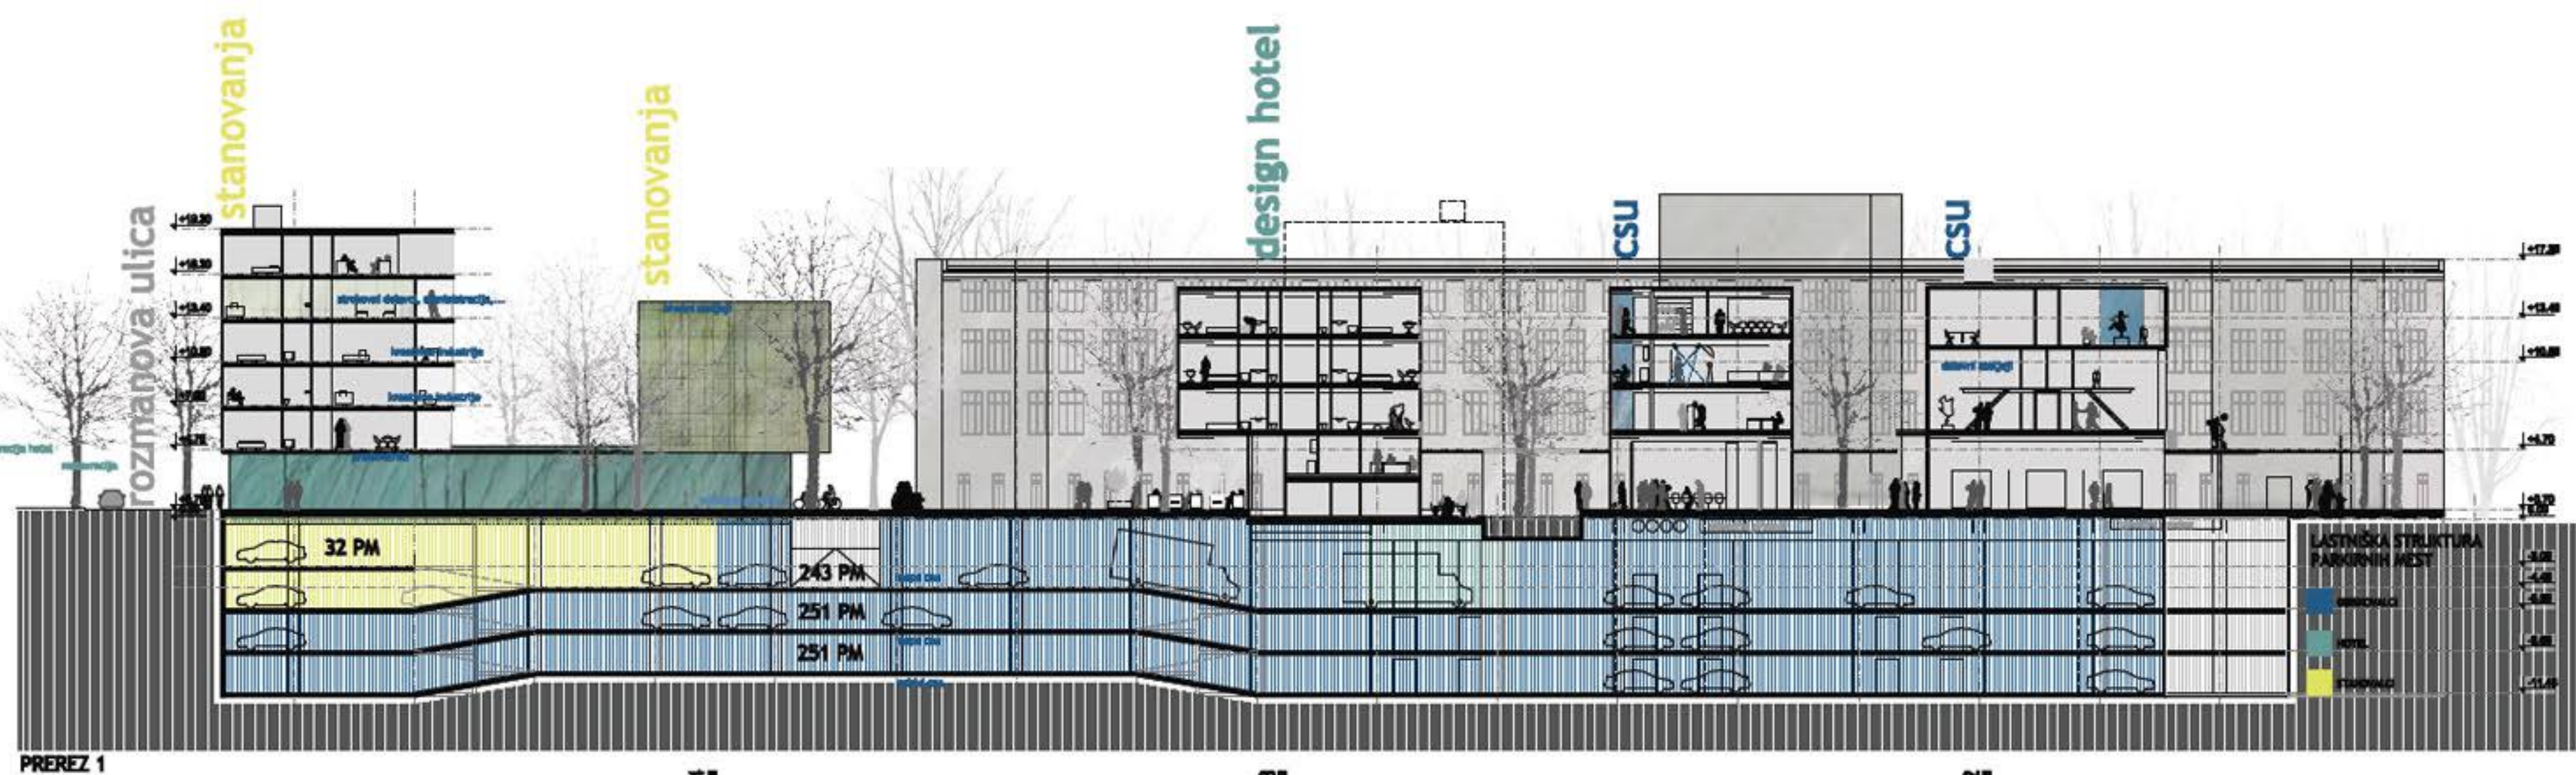

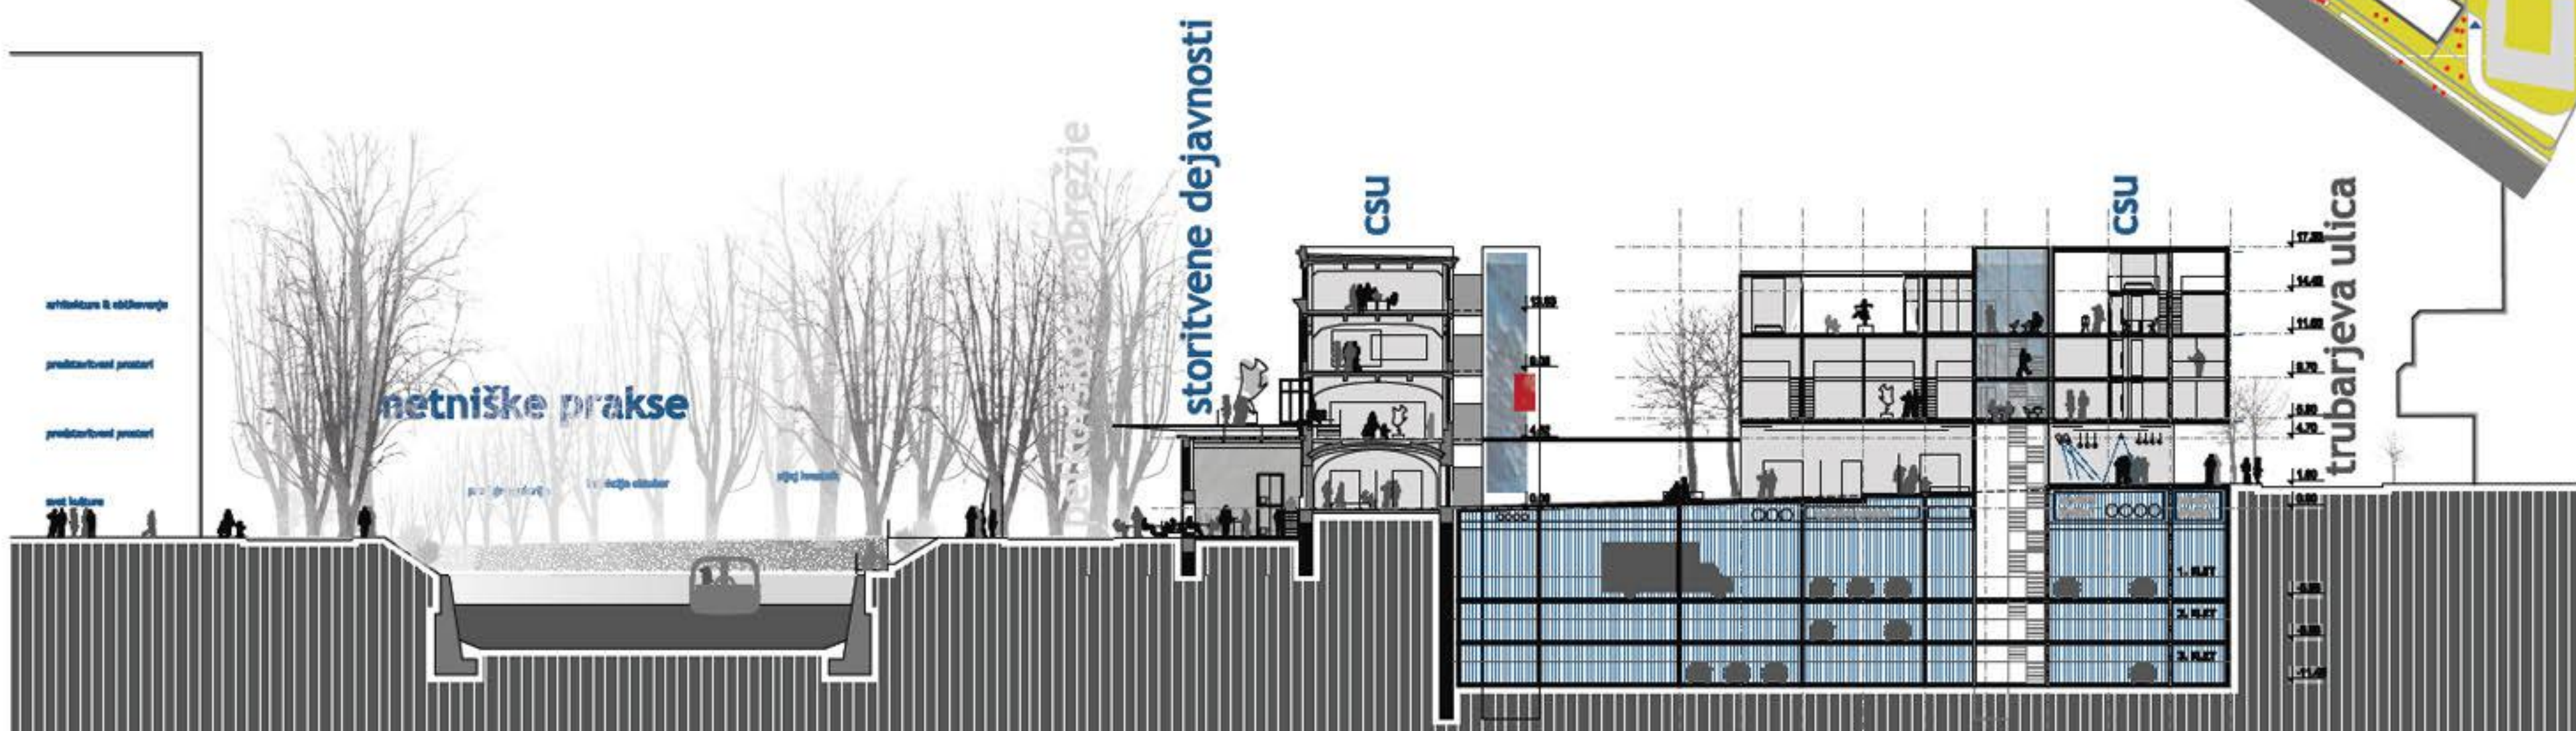
[illegible]

TLORIS 3. ETAŽE PROSTOROV CSU V ZALEDJU


TLORIS 3. ETAŽE PROSTOROV CSU V ZALEDJU



TLORIS 1. IN 2. ETAŽE PROSTOROV CSU V ZALEDJU

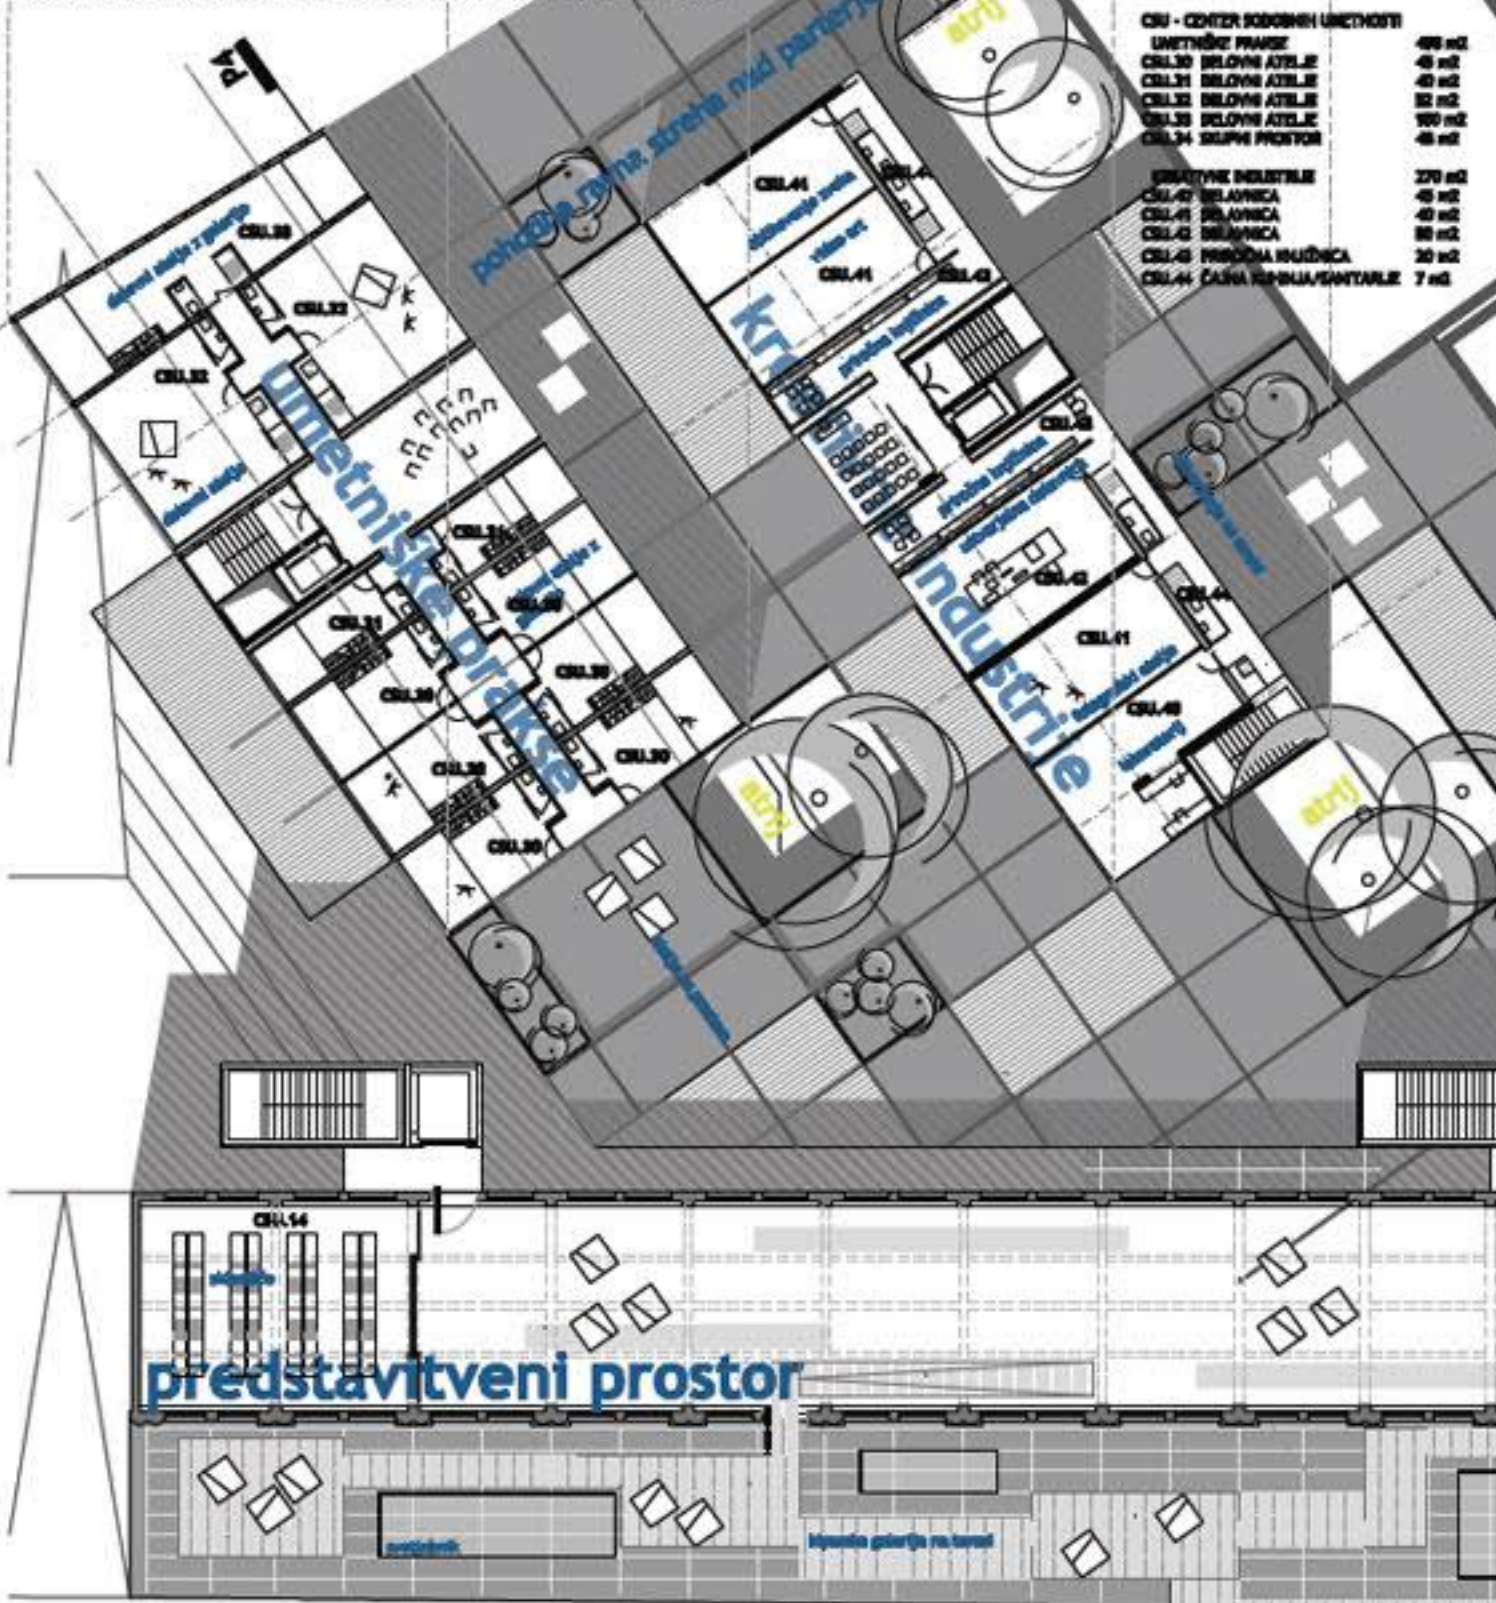


TLORIS 1. ETAŽE TOVARNE ROG S POHODNO TERASO

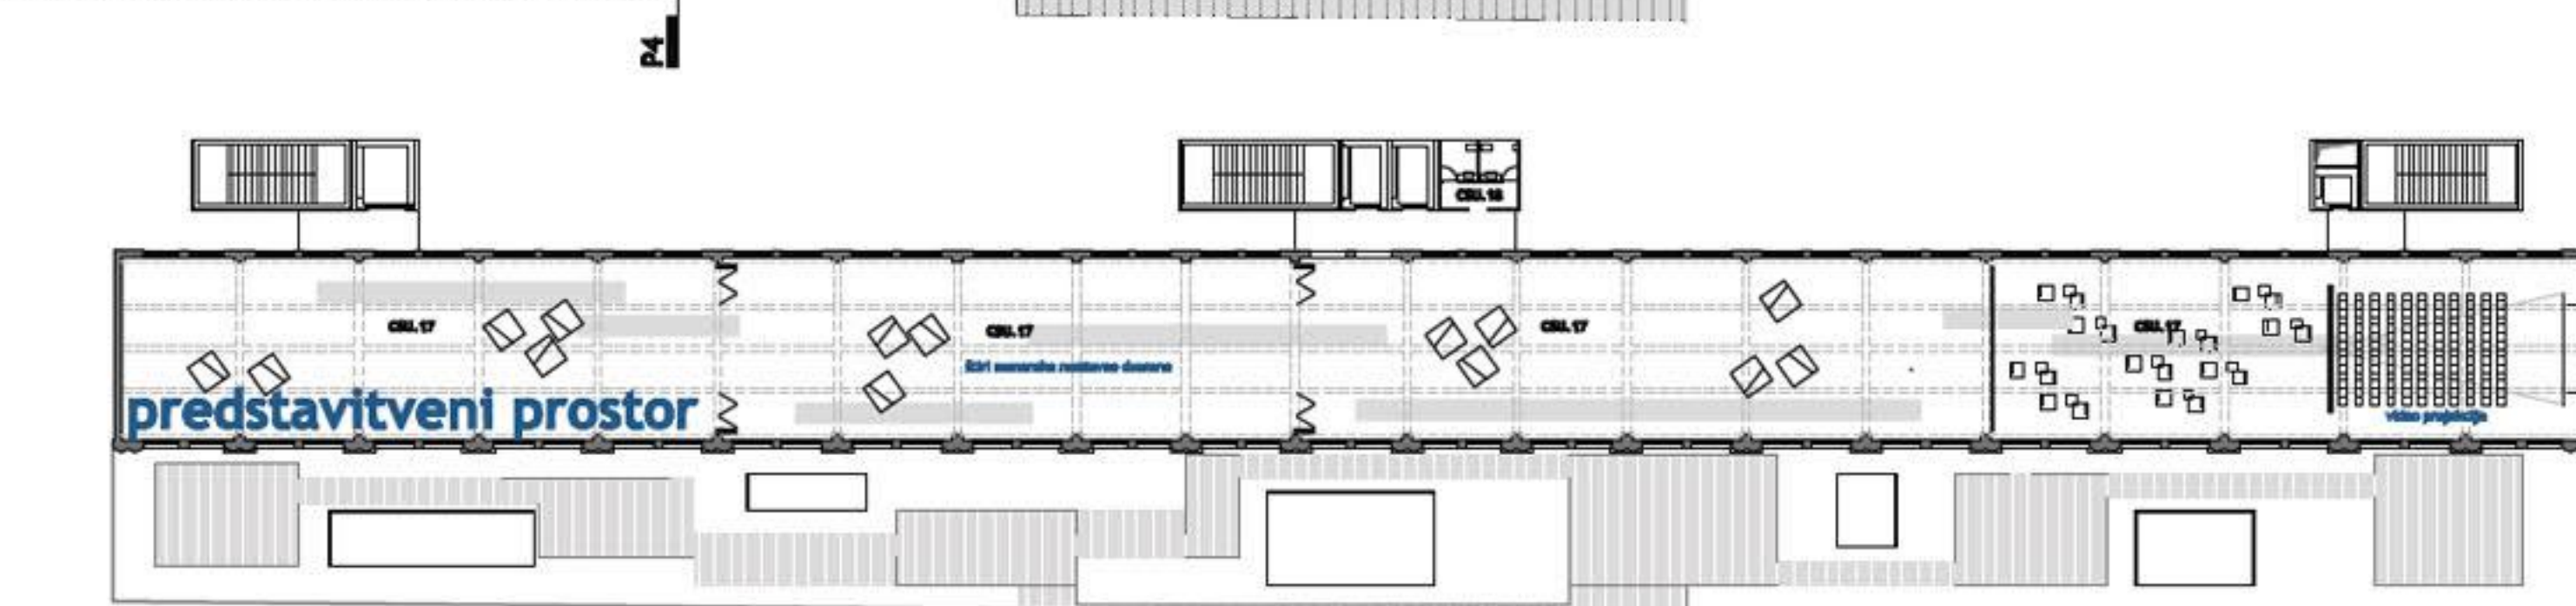

TLORIS 2. ETAŽE TOVARNE ROG



TLORIS 3. ETAŽE TOVARNE ROG

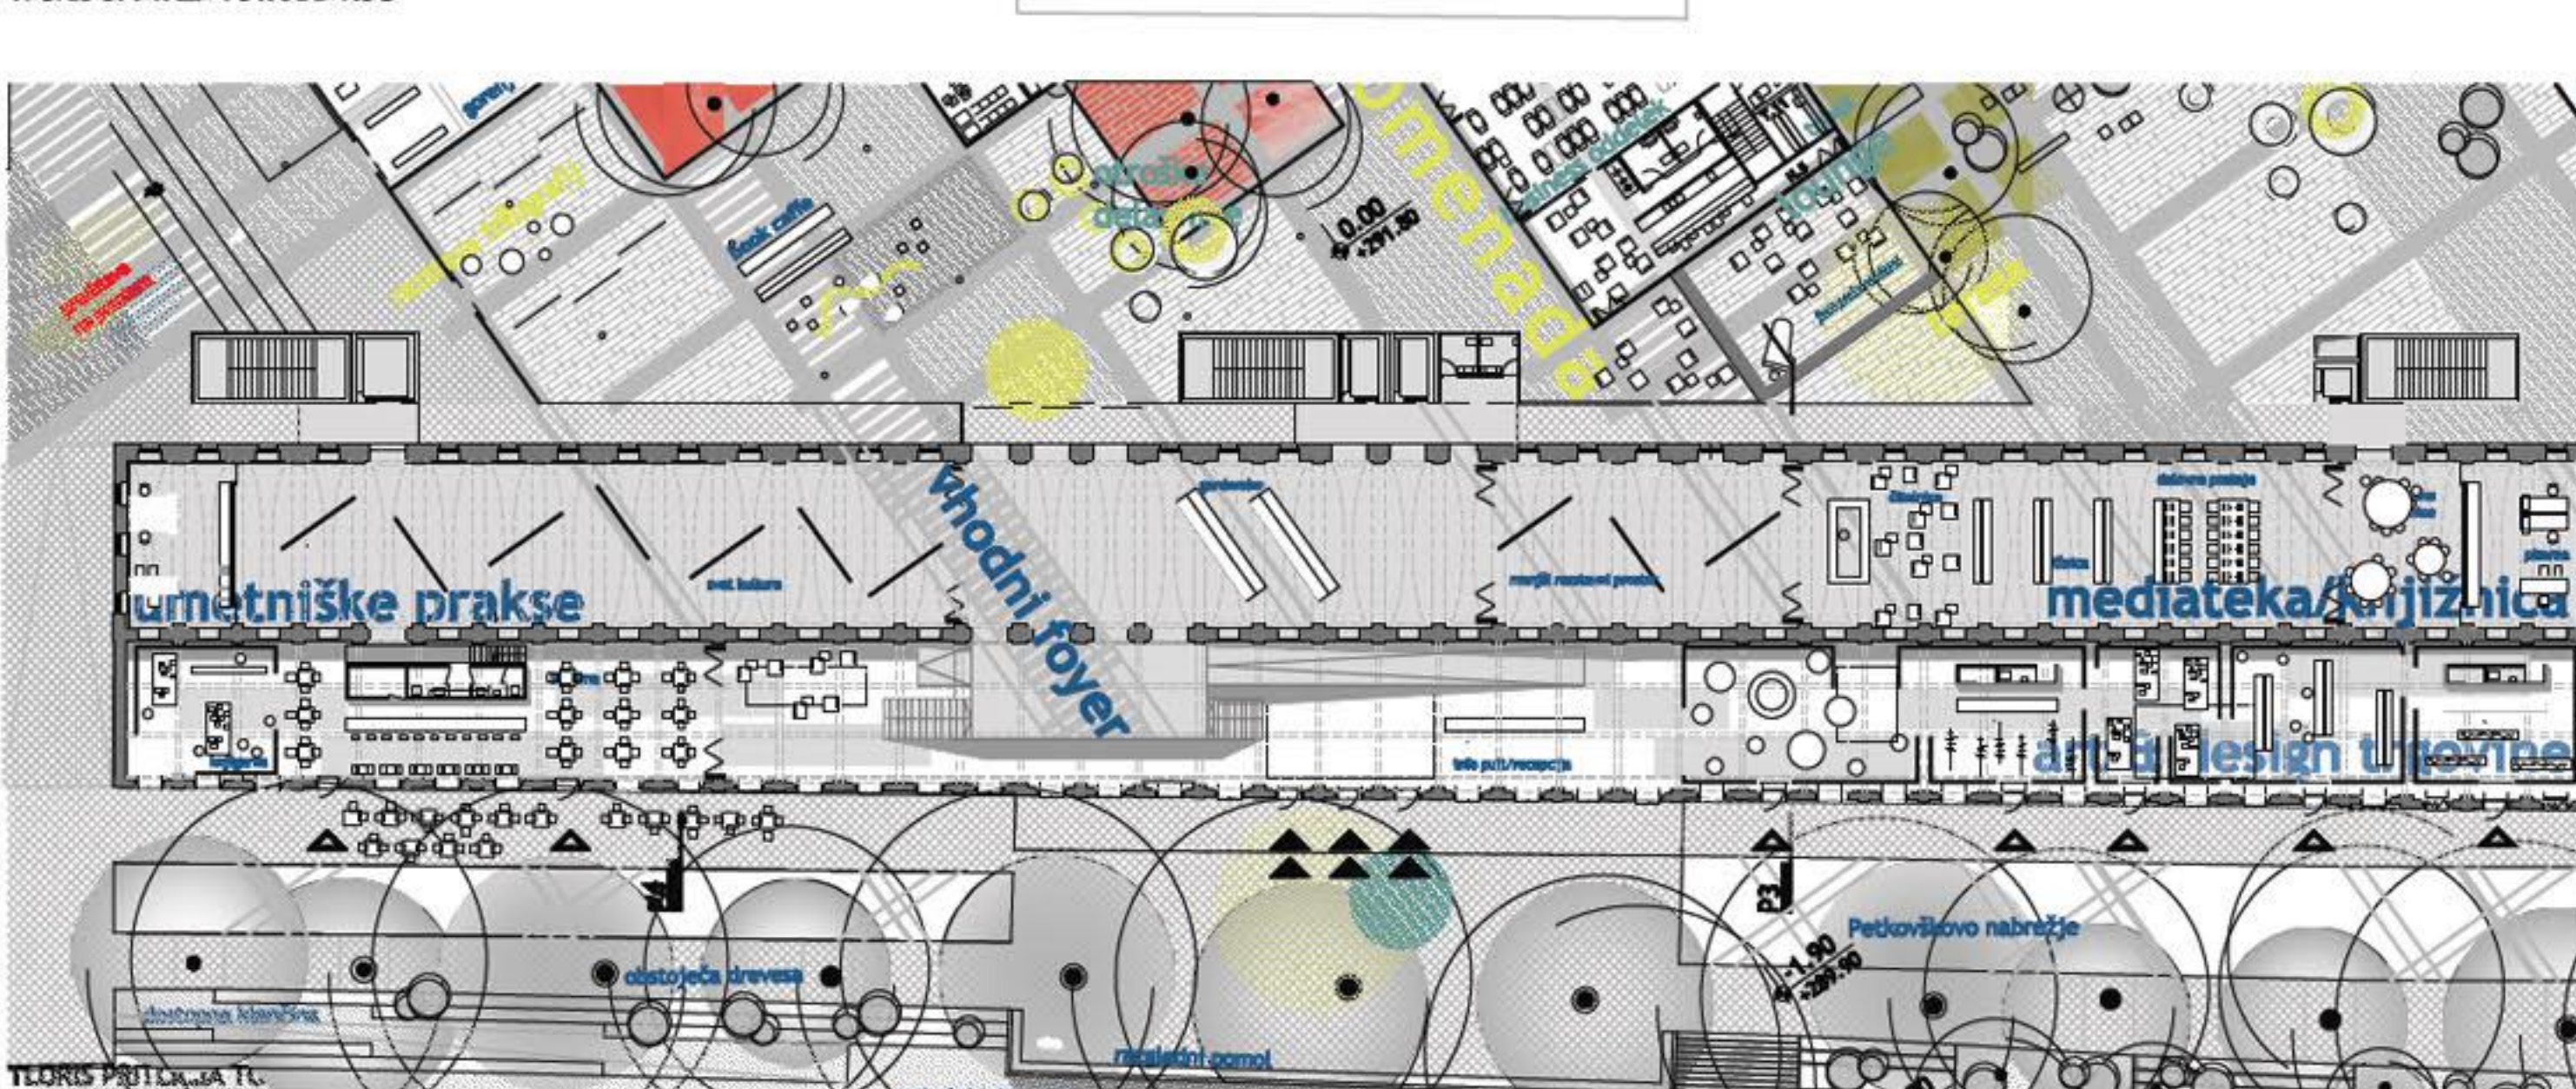



M 1: 250 / LIST 05



KIPARSKA GALERIJA NA TERASI PRIZIDKA TOVARNE ROG

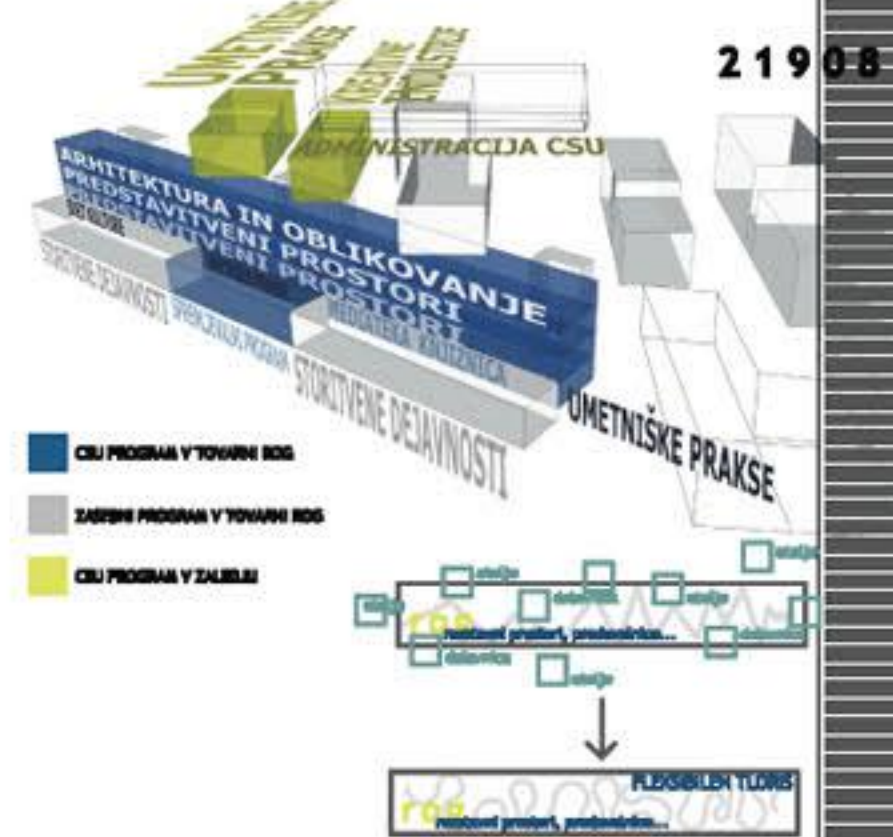






















VZDOLŽNÝ PRŮŘEZ SKOŽÍ PRÍZIDEK



TOVARNE ROG NA PETKOVSKEVEM NABREZJU

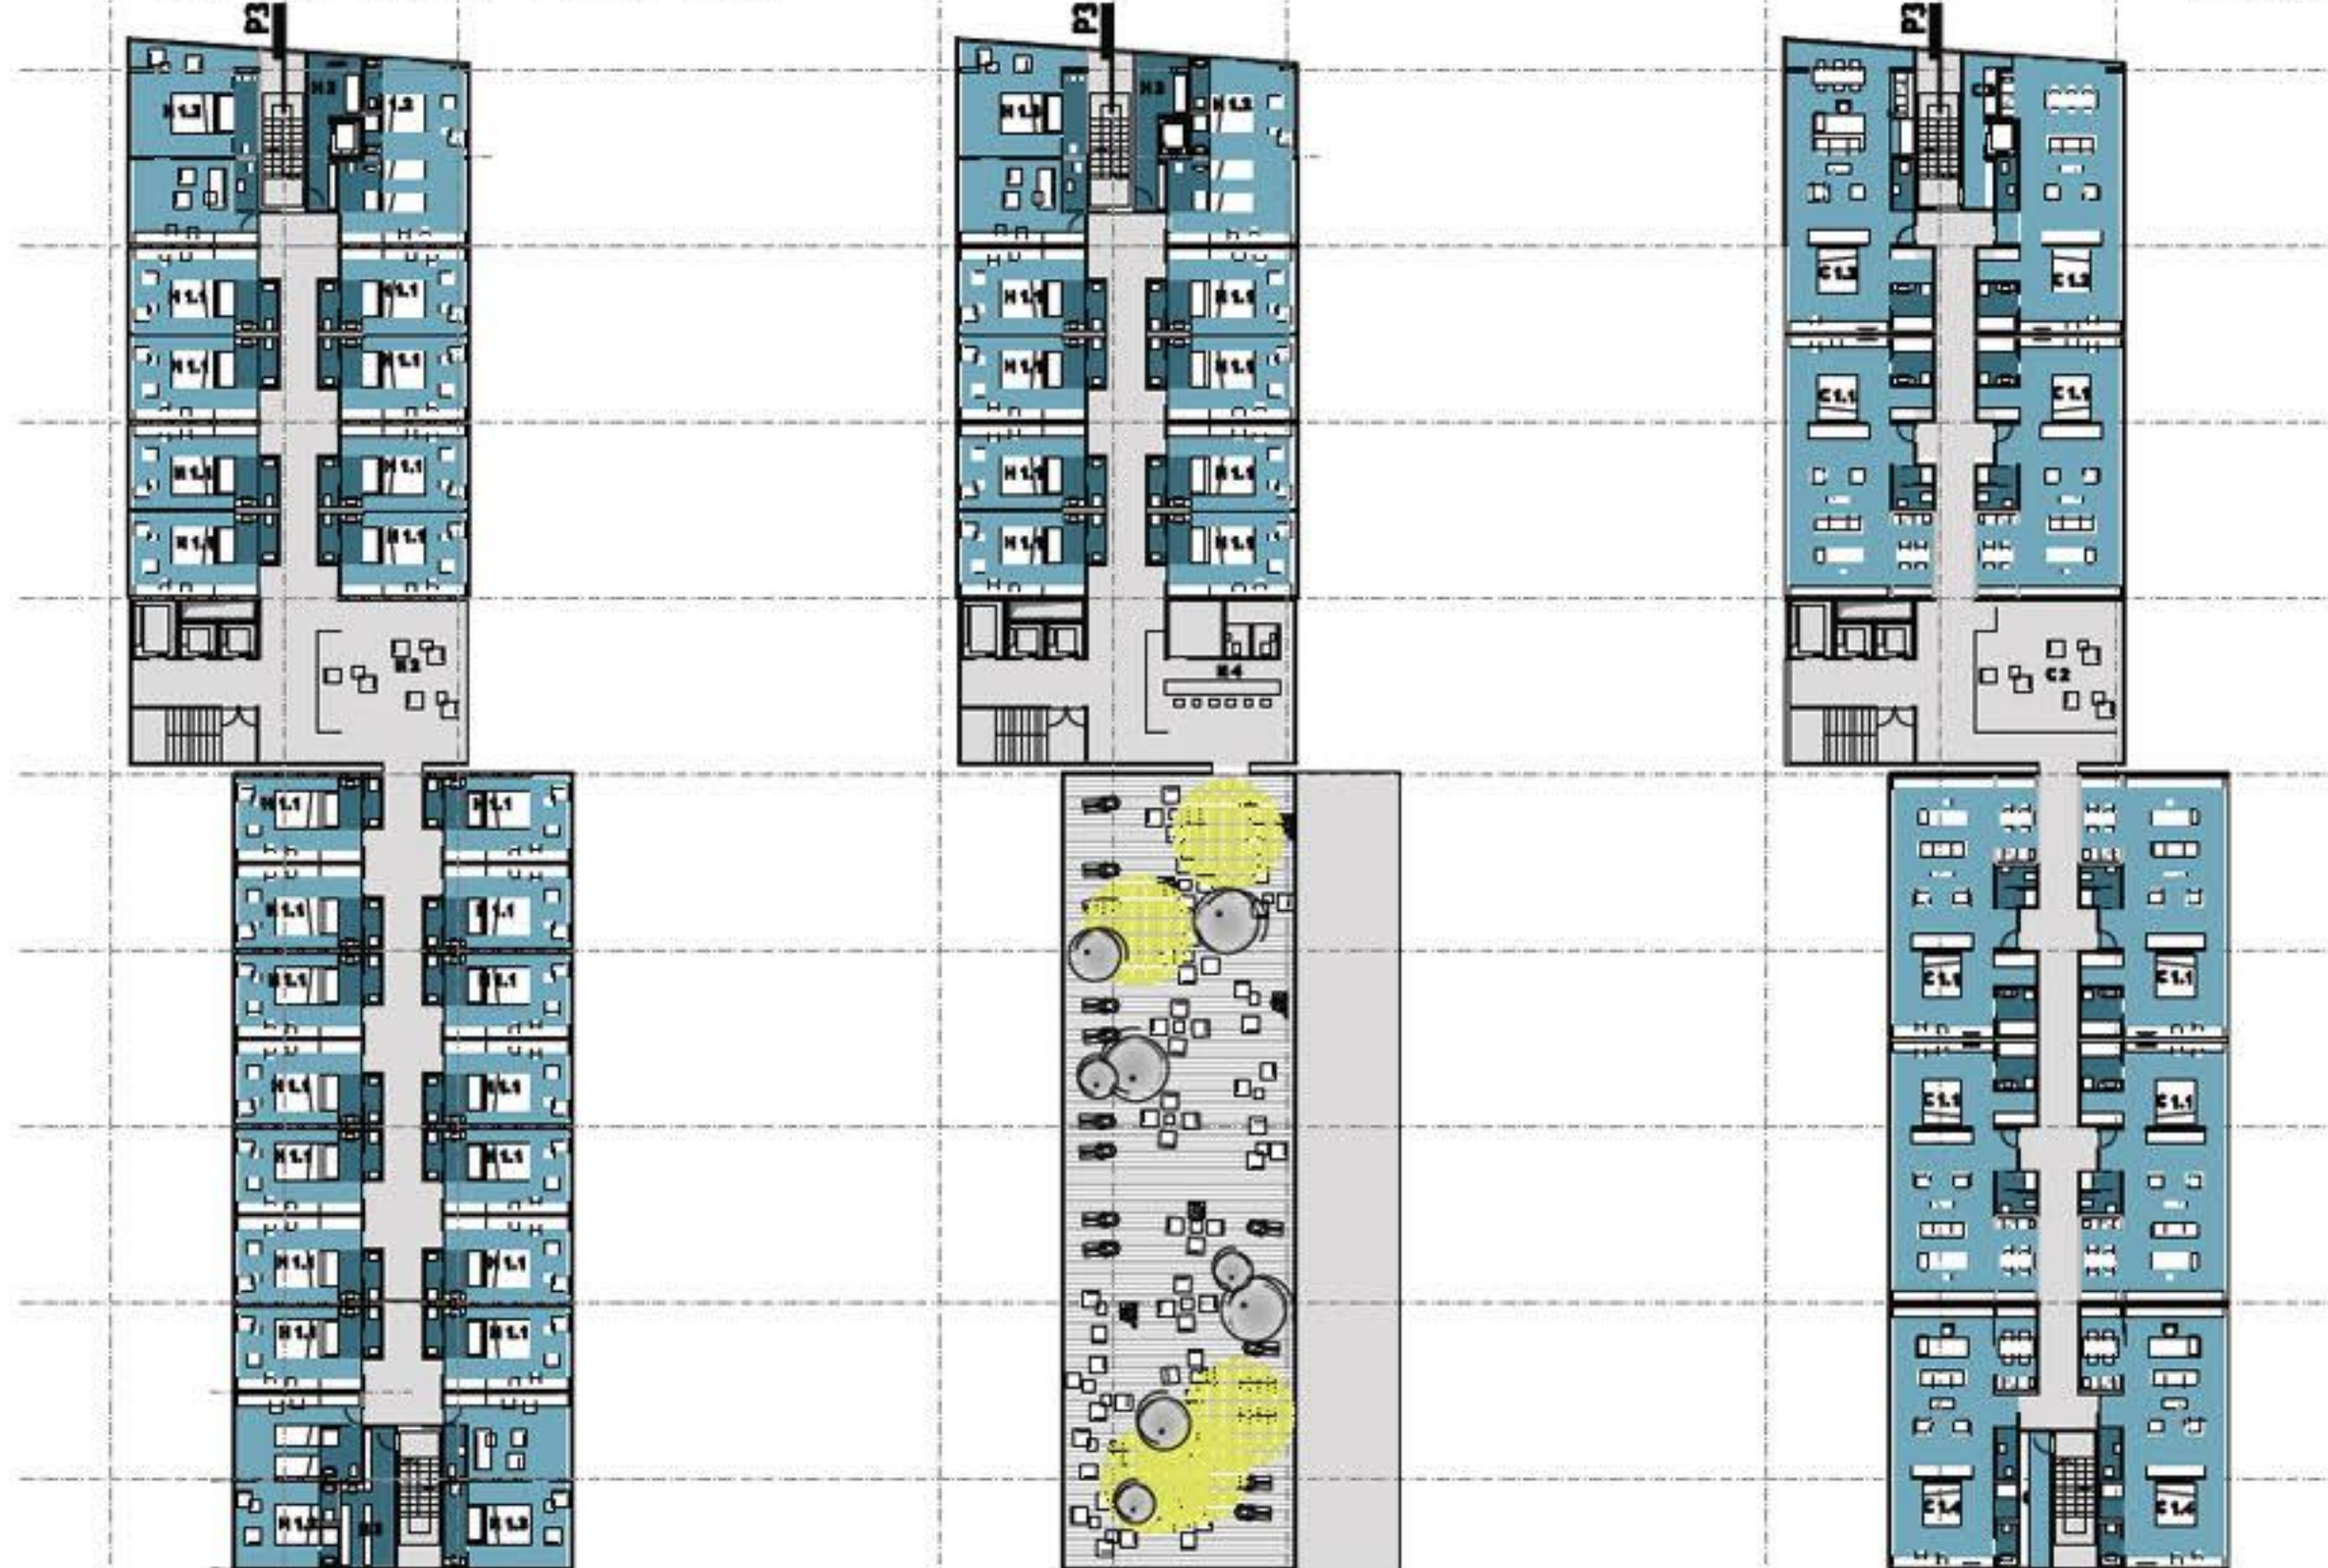

TIPIČNA ETAŽA



H HOTEL****
 H.1 NASTANITELJSKE ENOTE
 H.1.1 DVOPOSTELJANA SOBA 20m²
 H.1.2 3x2 SOBA 42 - 48m²
 H.1.3 SUITA 48 - 84m²
 H.2 PROSTOR ZA OBNOVLJIVE ENERGE
 H.3 SERVISNI PROSTORI 13m²


4. ETAŽA S KOKTAIL BAROM NA TERASI

H HOTEL****
 H.1 NASTANITELJSKE ENOTE
 H.1.1 DVOPOSTELJANA SOBA 20m²
 H.1.2 3x2 SOBA 42 - 48m²
 H.1.3 SUITA 48 - 84m²
 H.4 KOKTAIL BAR 48m² S TERASO 20m²
 H.5 SERVISNI PROSTORI 13m²

VARIANTNA REŠITEV- CONDOMINIUM ETAŽA

C CONDOMINIUM****
 C.1 NASTANITELJSKE ENOTE
 C.1.1 STANOVANJE 70m²
 C.1.2 STANOVANJE 70m²
 C.1.3 STANOVANJE 80m²
 C.1.4 STANOVANJE 70m²
 C.2 STORITVENA DEJAVNOST 40m²
 C.3 SERVISNI PROSTORI 10m²

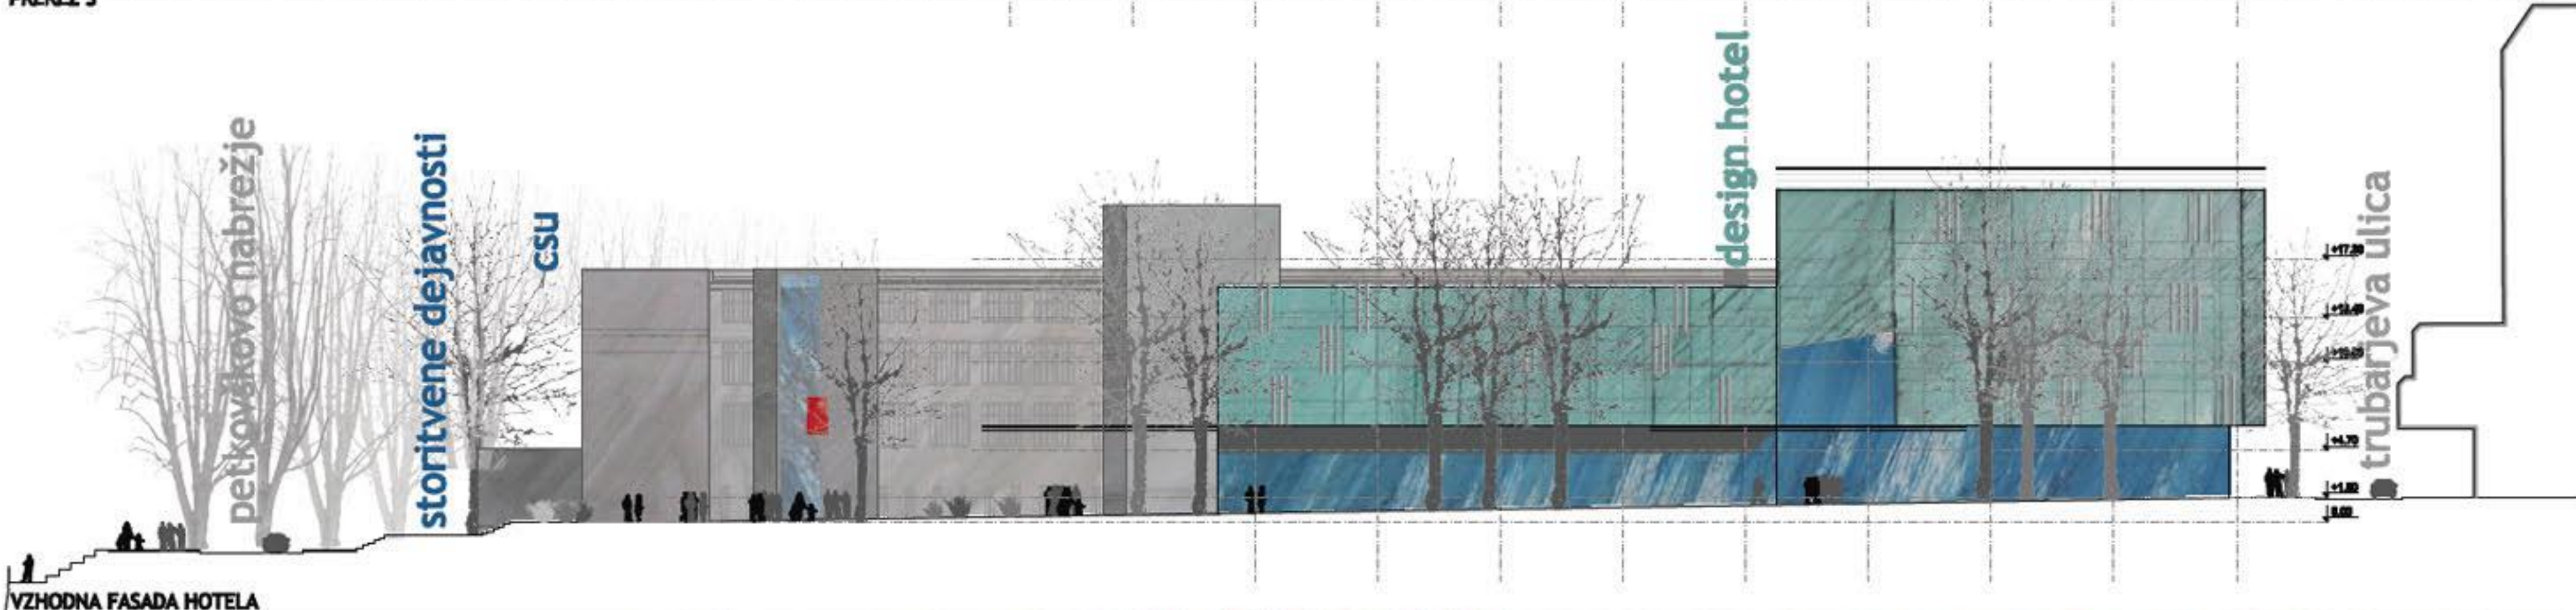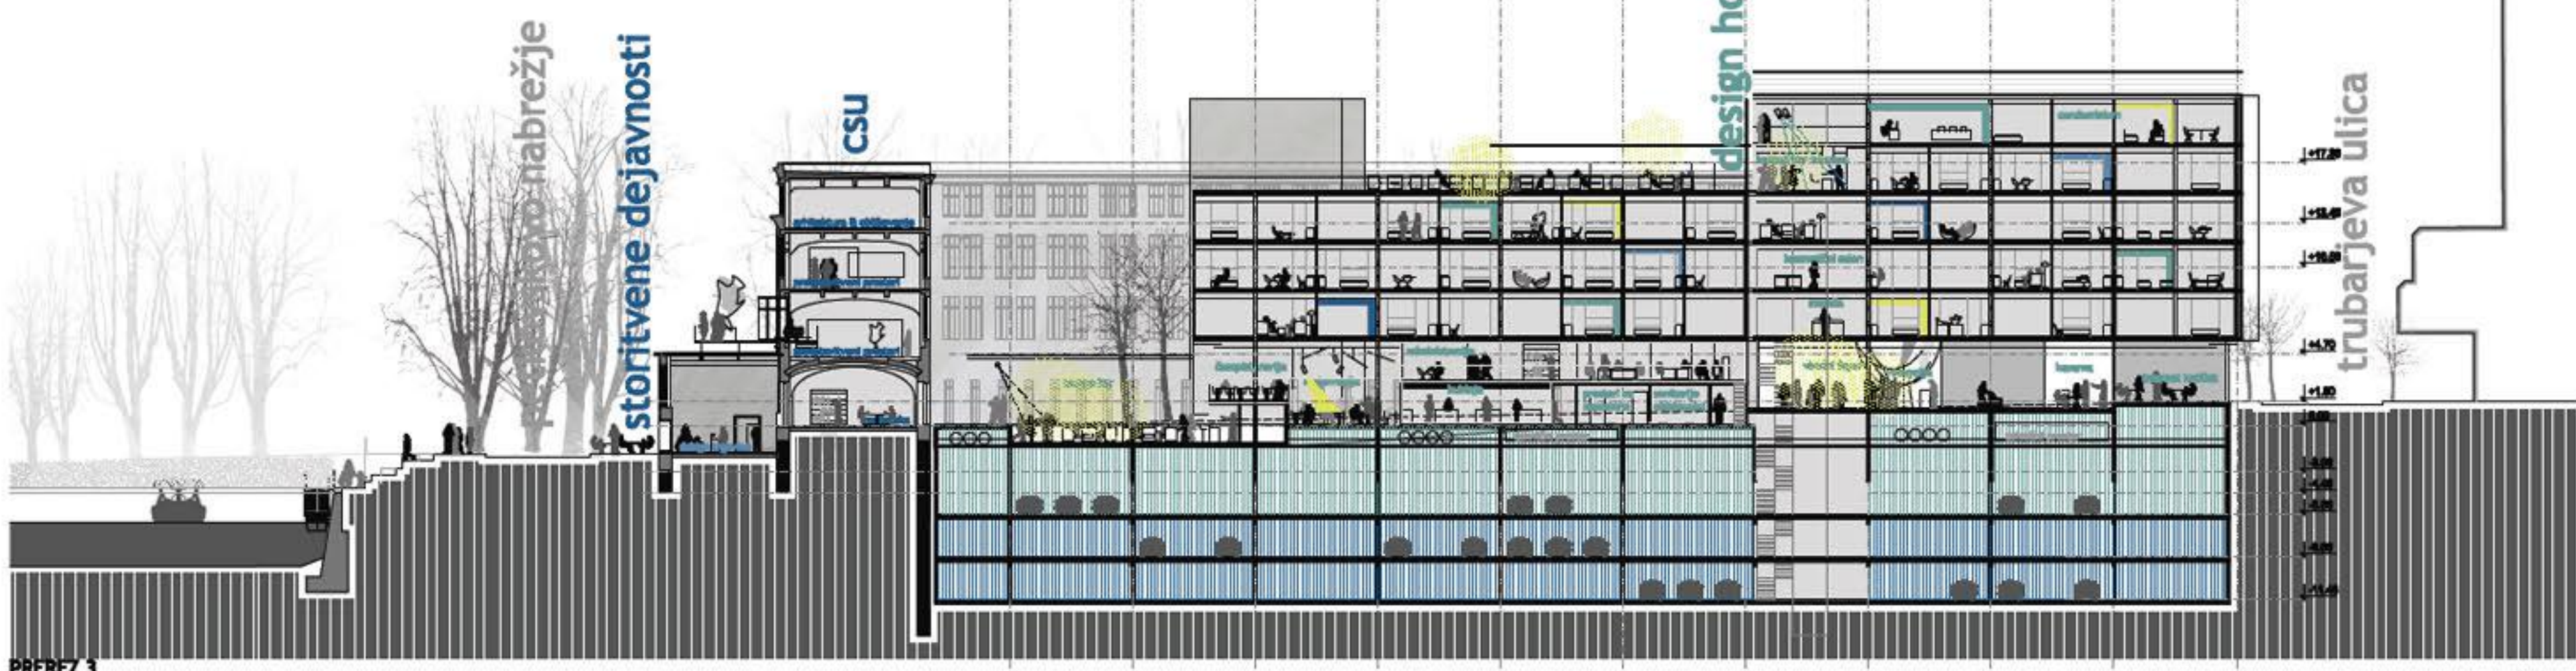

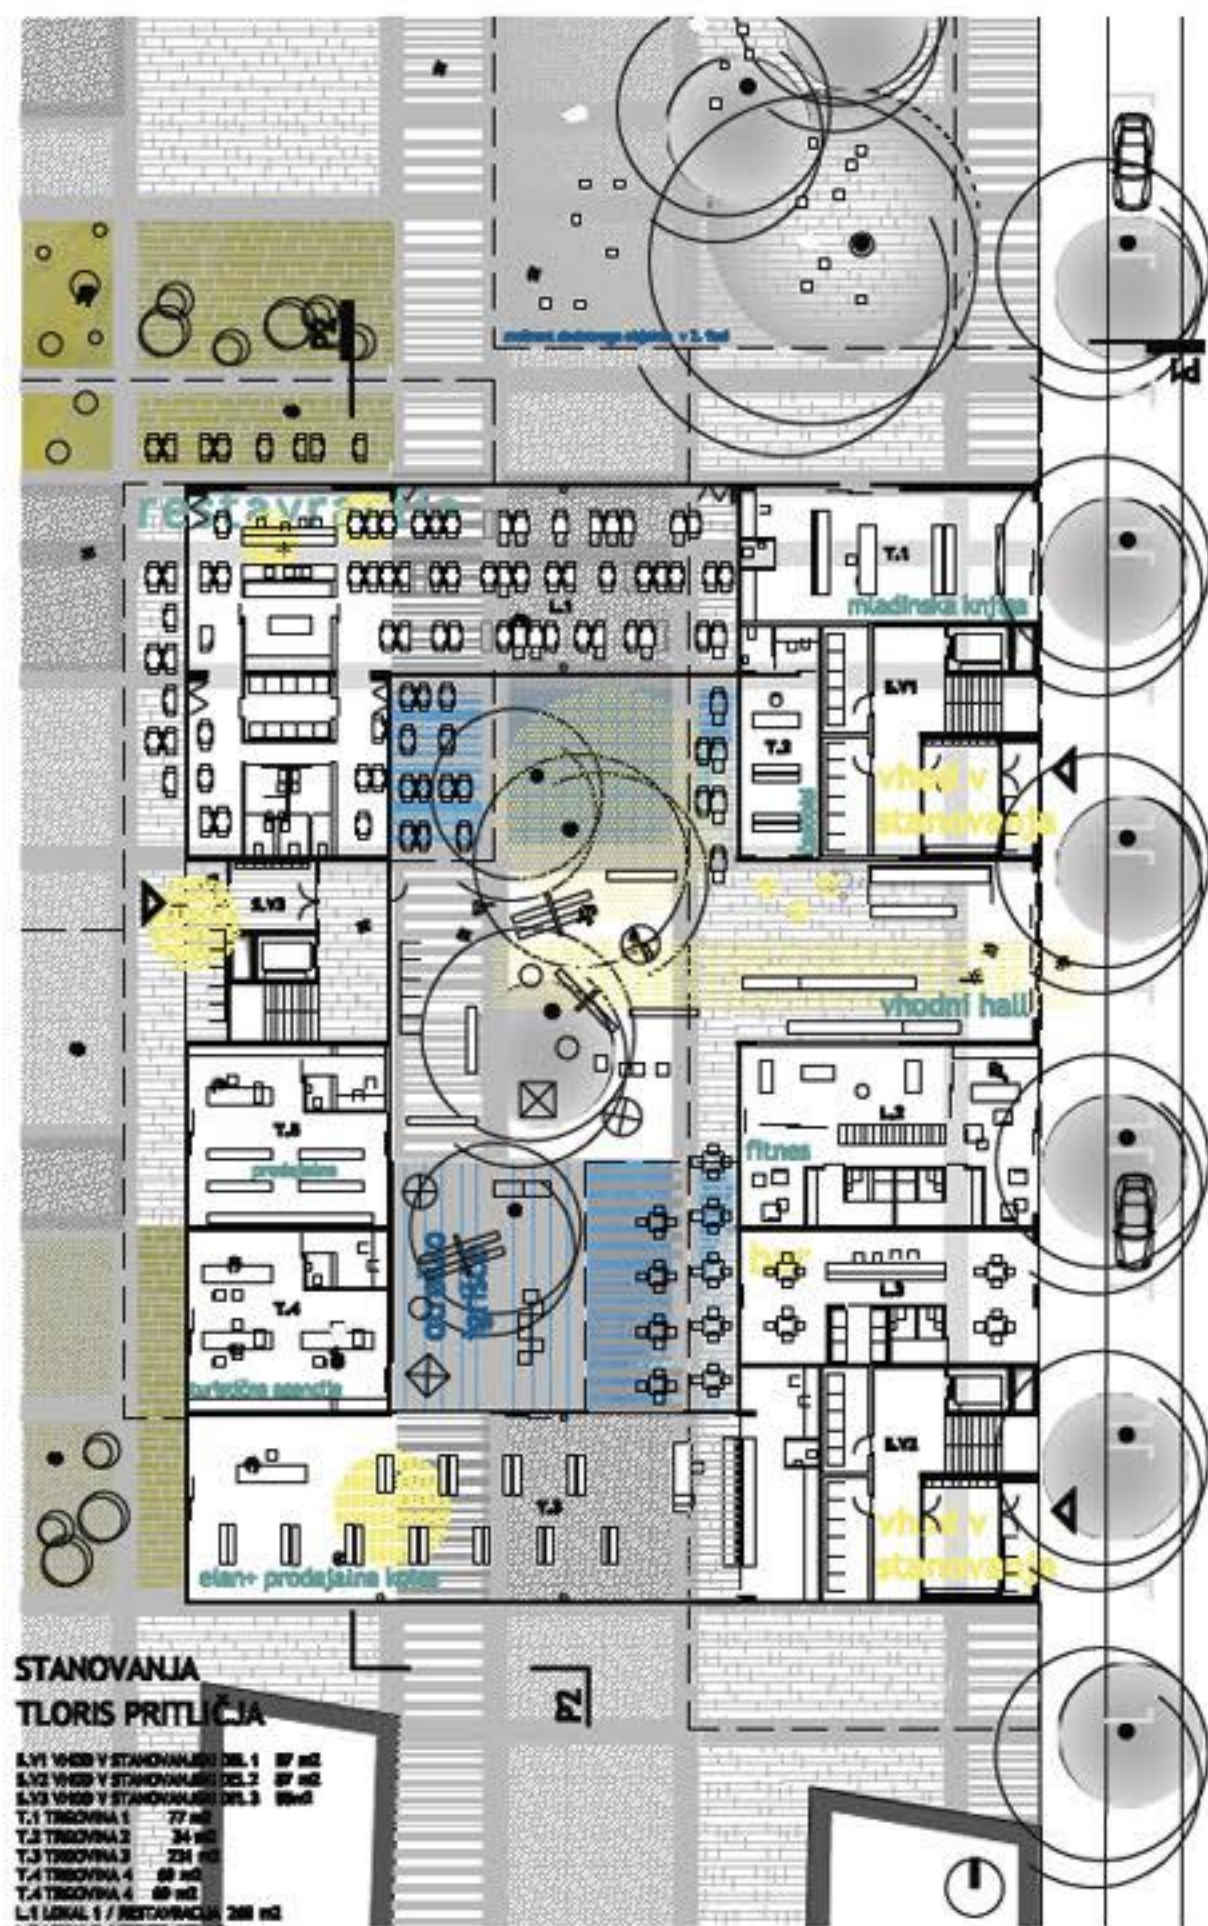

POGLED S HRVATSKEGA TRGA

