



PREMIK V KULTURI MOBILNOSTI

Vse kulturne politike v povezavi z urbanim razvojem poudarjajo nujnost sprememb kulture mobilnosti v evropskih mestih. Glavna razloga za to sta celočasnični teplotognosti ljudi, ki jih povzroči promet v mestih, ter izbi rastlje cene energije, kar je posledica podnebnih sprememb na področju prometa v mestih s posebnimi na zdravju in prostoru.

Premik v kulturi mobilnosti Iz gospodarskih razlogov v naslednjem desetletju ali dveh bodo sestavljeni v njeno funkcionalno urbano regijo. Gleda na to, da območje Partnerstva Šmaržnika bo danes predstavljalo pomembno generator prometa, v prihodnosti pa bo še precej več, se mora temu dolžu ne podrestiti, tamved lahko tudi vključno prispomore k njegovem usmeritvi.

V izhodišču zaznava se zato omogočanje sprememb potencialnih navad tako na ravni mesta, kateri ljudi na ravni regije, izmed treh glavnih nadzornih potovanj na dobi in po dnevnih opravilih, to so z avtom, peš ali s kolesom, ter z javnim prevozom, je potrebno omogočiti. Torej želimo načine spodbujati način vožnje dveh, mestom, ki potovanja z avtom spodbujejo ne potrebujo.

Zaradi srednjeležečega območja Partnerstva Šmaržnika imajo veliko možnost za uspej ukrep, ki omogočajo uporabo popole za potovanja po dnevnih corakih s kolens ali peš, kar je v tem kontekstu z razvojem poljotehnike in poslovanja javnega prostora. Ocenim je zaradi vlogi območja v sklopu prostora mesta, regije in občine pomembno spodbuditi tudi korektno preobrazbo obstoječega sistema javnega pomnilja prometa v mestu in v regiji.




SHEMA CESTNEGA OMREŽJA

- ENOSMERNA ENOPASOVICA
- ENOSMERNA DVOPASOVICA
- DVOSMERNA DVOPASOVICA
- DVOSMERNA ŠTRIPASOVICA
- DVOSMERNA ŠESTPASOVICA
- SEMAFORIZIRANO KRIŽIŠČE

SHEMA REGIJSKE ZASNOVE JPP

- HITRI REGIONALNI AVTOBUS
- HITRA REGIONALNA ŽELEZNICA
- LOKALNI AVTOBUS
- OBMOČJE MESTNEGA PROMETA
- POTNIŠKO VOZLJŠČE LOKALNEGA POMENA
- POTNIŠKO VOZLJŠČE MEDOBČINSKEGA POMENA
- POTNIŠKO VOZLJŠČE REGIONALNEGA POMENA
- POTNIŠKO VOZLJŠČE DRŽAVNEGA POMENA
- POTNIŠKO VOZLJŠČE MEDNARODNEGA POMENA

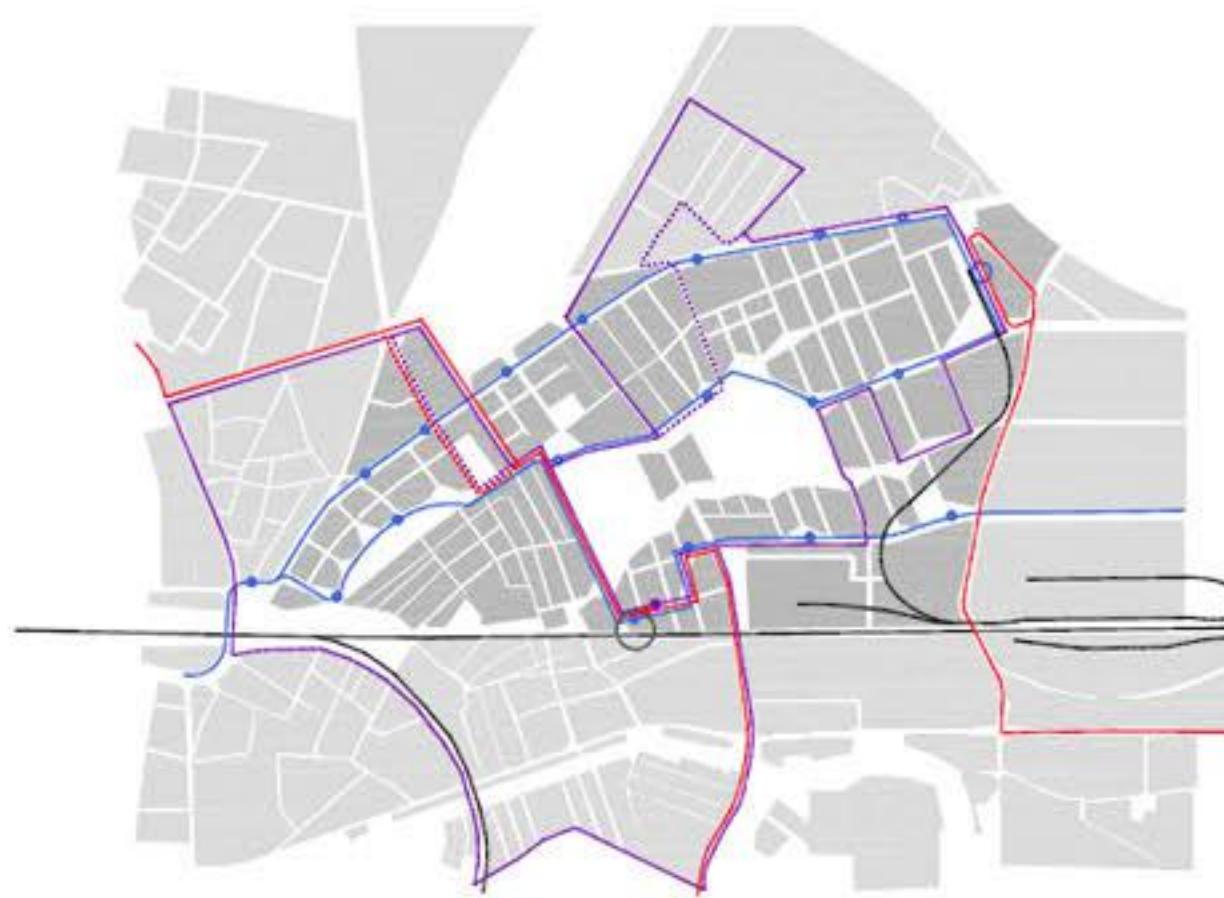


SHEMA JAVNEGA PROMETA

- KROŽNA PROGA
- SHUTTLE PROGA
- HITRA PROGA, TRAMVAJ ALI AVTOBUS
- ŽELEZNEČNA PROGA
- POSTAJALIŠČA
- POSTAJALIŠČA ŽELEZNIKE PROGE

SHEMA KOLESARSKIH POTI


- POMEMBNEJŠE KOLESARSKE POTI
- KOLESARSKE POTI

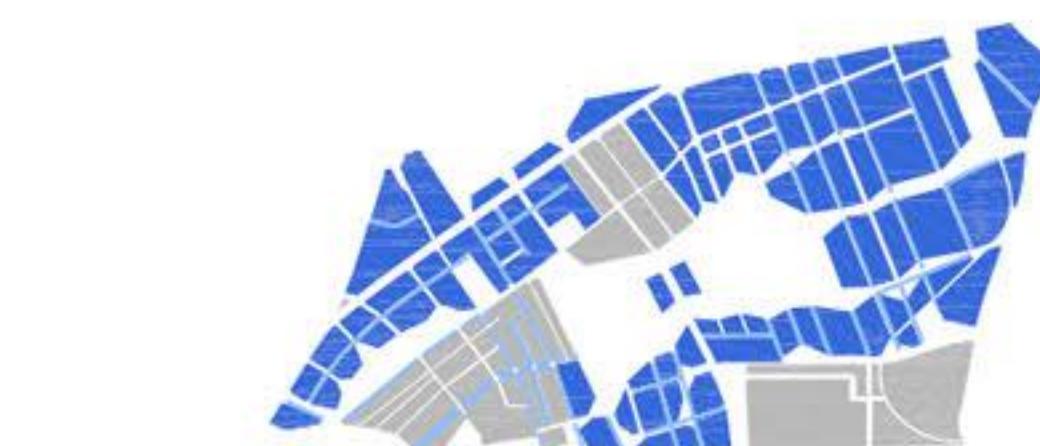

SHEMA MIRUJOČEGA PROMETA

- PODzemna parkirščica
- Parkirščica ob cesti



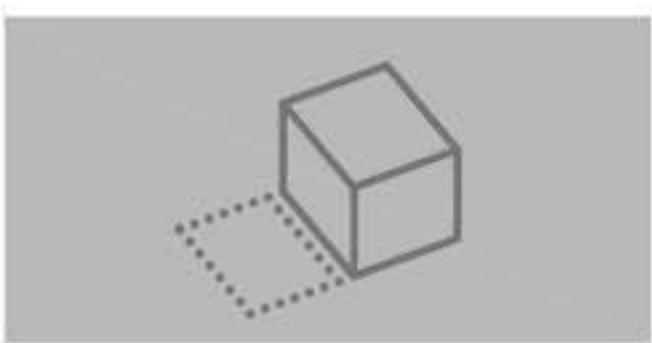

URBANA PRENOVA KOT PROCES

Urbana prenova območja Paršenova Šmartnika bo dolgoročen proces, kjer je začetek pravno po Envirolabu, da je že izvedena zavojna projektorjev mrež na desetletja, izči za napredno mreževje le ter, kako omogočiti oddavanje na spremembe. V tem sklopu bodo edini odgovori govoriti vsebine na uresničevanje projekta, omenim pa ohranitve vse bistvene izvajalcev dogovorjenih zavojen.

Prvi del odgovora je v zavojni napredne mreži, ki poteka prilagodljivo na tak način, da se v njej budi uporablja in s tehniki elementi mrežev. Njih je treba o prenelli, podcenjenje rešitve pa prepriča konzervativno fazo projekta. Konzervativna rešitev se glede na mrežo je faza nadzorovanja v zvezi s Paršenovim Šmartnim odruka preprečevali zaznavne pravilne strukture izmora, in čimer boli poslati dovolj možnosti za zaznavne rešitve v podzemnih fazah nadzorovanja. Odločovanje stavbnih mas v tej fazi nadzorovanja pa ne sodi med tehnike elemente mrežev, ki so najbolj potencial za zapostavljanje celični urbanističnega nadzorovanja. Po drugi steni jasno izraženih vijoličnih poudarjanih zavojen, kot npr. veliki centralni park, omogočajo prilagodljivo podobnost zavojen, ne da bi se izgubile njene zelenine kvalitete.

Drugi del odgovora je izven napredne mreže, saj se bira nadzorni elementi upravljanja, ki jih sprejeti prostorski red je namen za upravljanje urbanih projektorjev pomembna stolna aktivna koordinacija med vsemi ključnimi aktorji, ki pri tem sodelujejo. Zaradi toga bo za upravljanje kakovosti napredne mreže zelenih zelenih, da Paršenovo Šmartnovo celotno kujno upravljajo skupno z Jezero določenimi kompetencami posameznih organov. V tem okviru je potreben nato dogovoriti celotno strategijo razvoja območja, ter nato spredeljupke za njeno izvajanje.

SHEMA ORGANIZACIJE PROGRAMOV

- OBVEZNO LOKALI (TRGOVINE, STORITVE) ALI DRUŽBENE DEJAVNOSTI
- OBVEZNO LOKALI POSLOVNE ALI DRUŽBENE DEJAVNOSTI
- NI OMLETVE GLEDE DEJAVNOSTI - STANOVANJA, POSLOVNE DEJAVNOSTI, LAHKA PROIZVODNJA BREZ VPLIVOV NA OKOLJE
- LOKACIJE OSNOVNIH DRUŽBENIH DEJAVNOSTI (VZGOJA, DOBRAZEVANJE...) - OBSTOJEČE
- LOKACIJE OSNOVNIH DRUŽBENIH DEJAVNOSTI (VZGOJA, DOBRAZEVANJE...) - NOVO

SPLOŠNA REGENERACIJA OBMOČJA TER ODNOŠ DO MESTNEGA SREDIŠČA TER PCL M=1:10.000




SHEMA ZELENIH POVRŠIN

SHEMA GOSTOTE PREBIVALSTVA






SHEMA GOSTOTE VRTCEV
POVREĐENO PRIDE NA VRTEC OKROG 100 OTROK

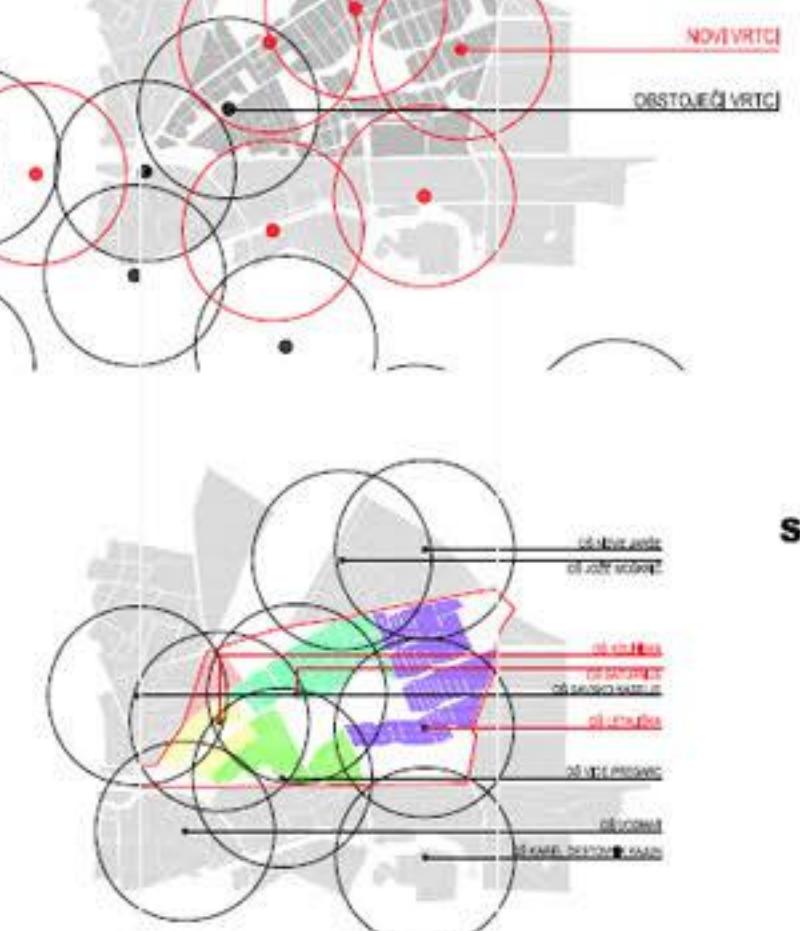

SHEMA ŠOLSKEH OKOLIŠEV



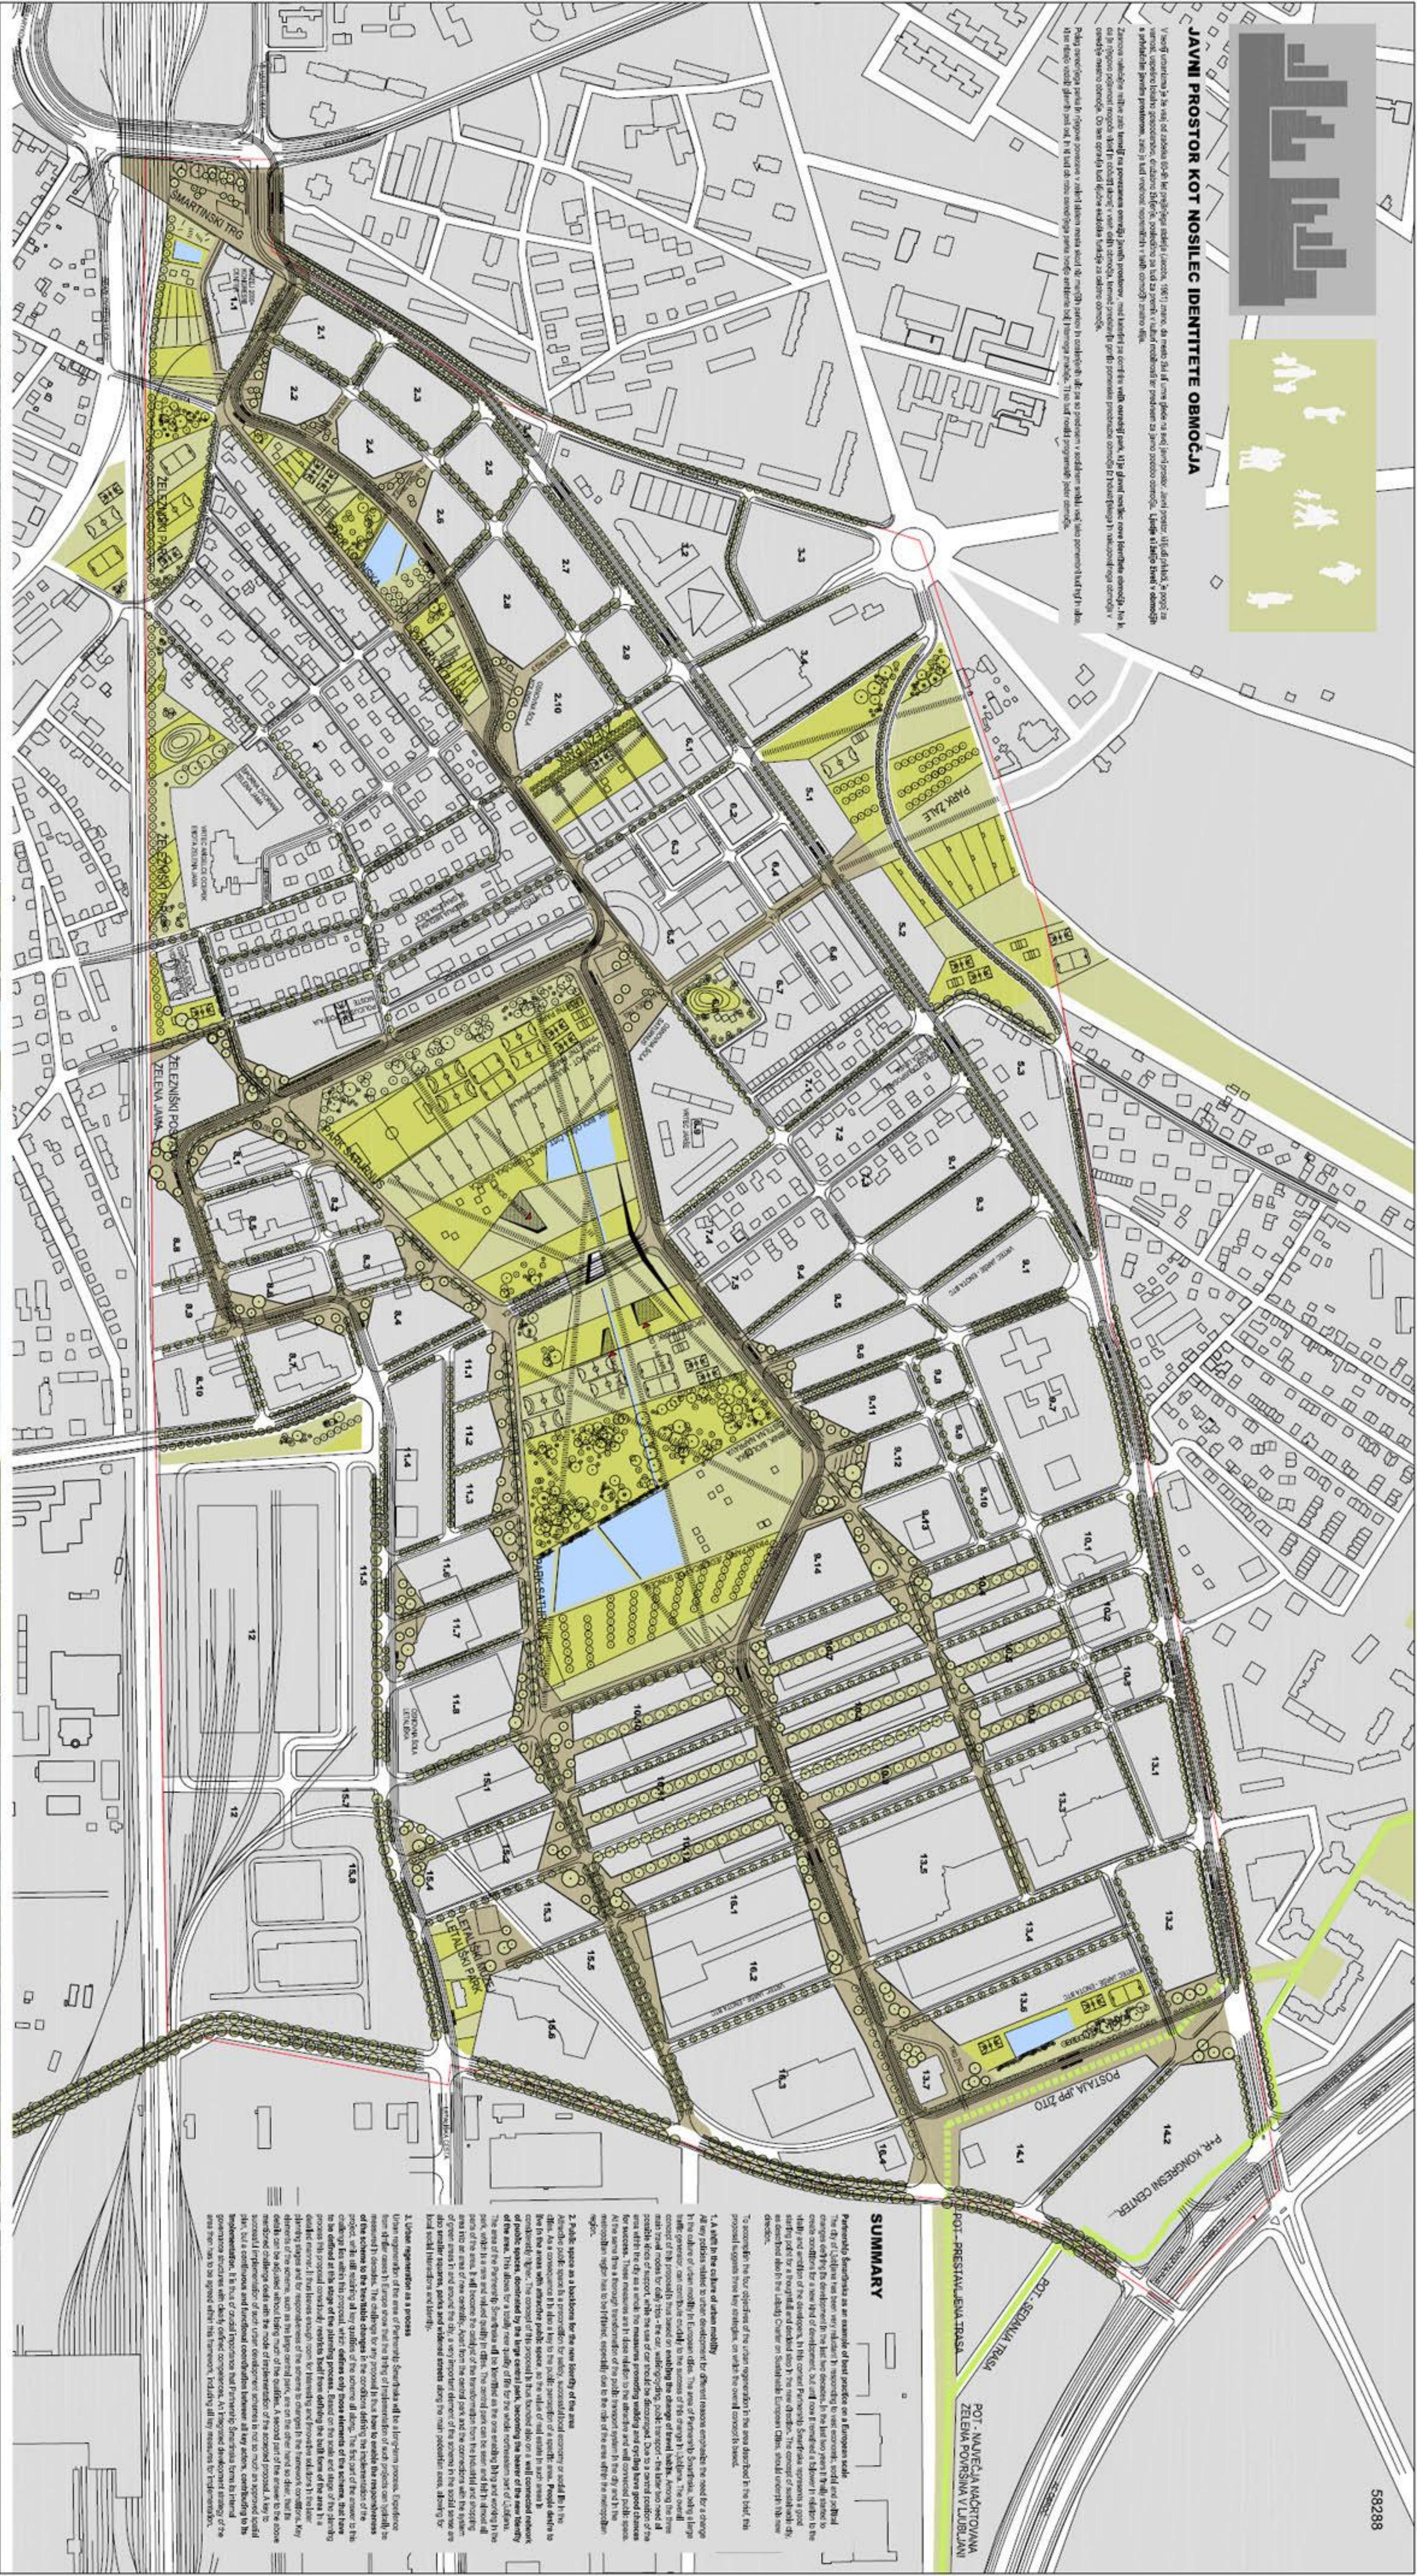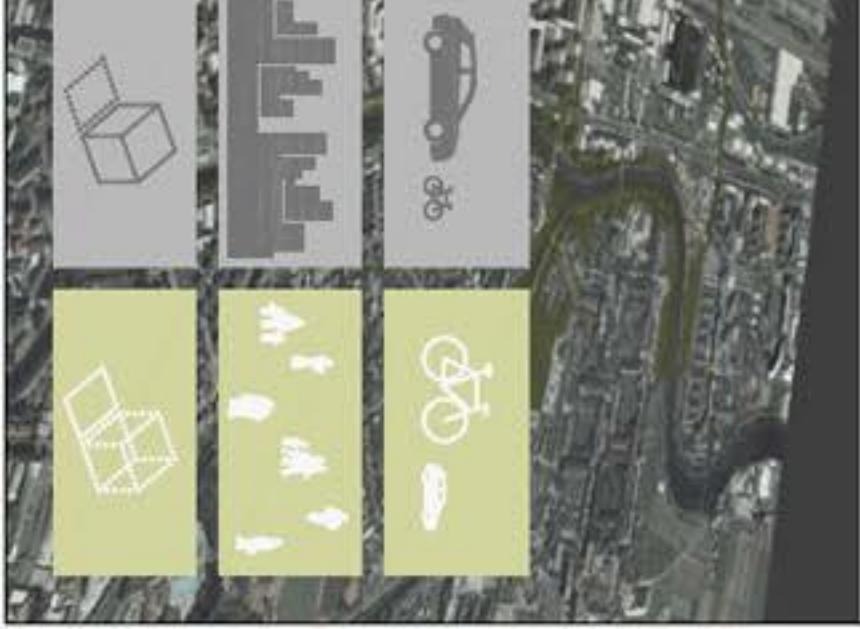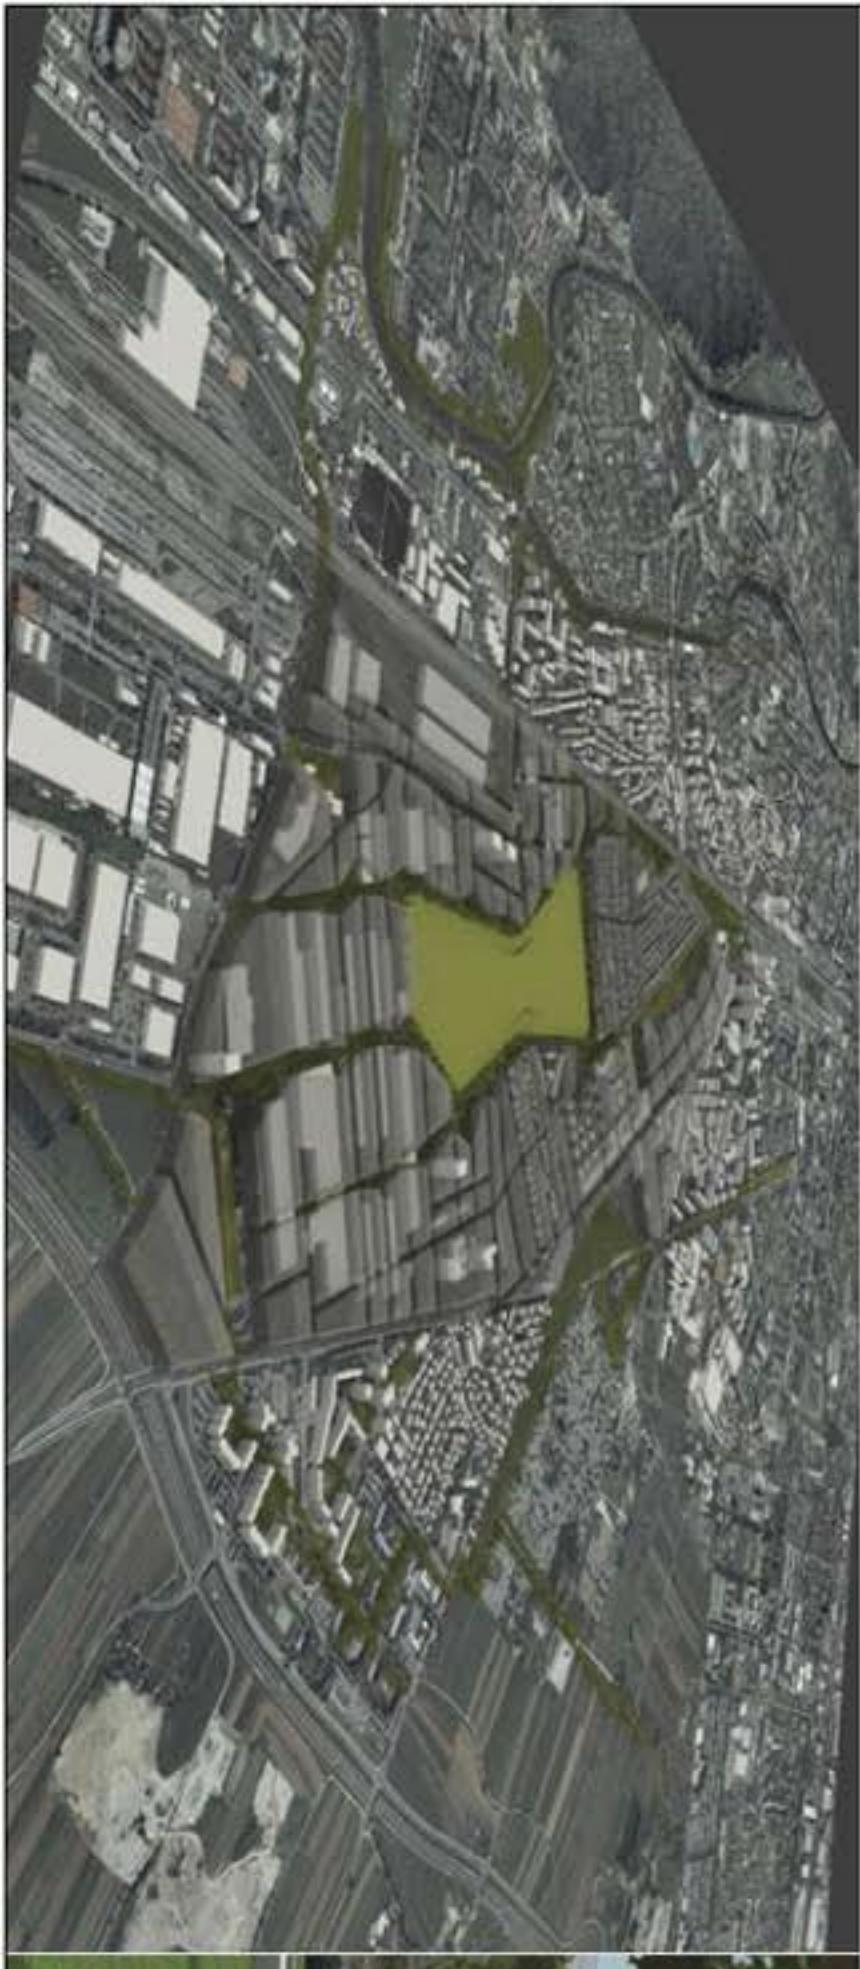

PREREZ ČEZ OBMOČJE PODROBNEJŠE OBRAVNAVE M=1:1.000



