





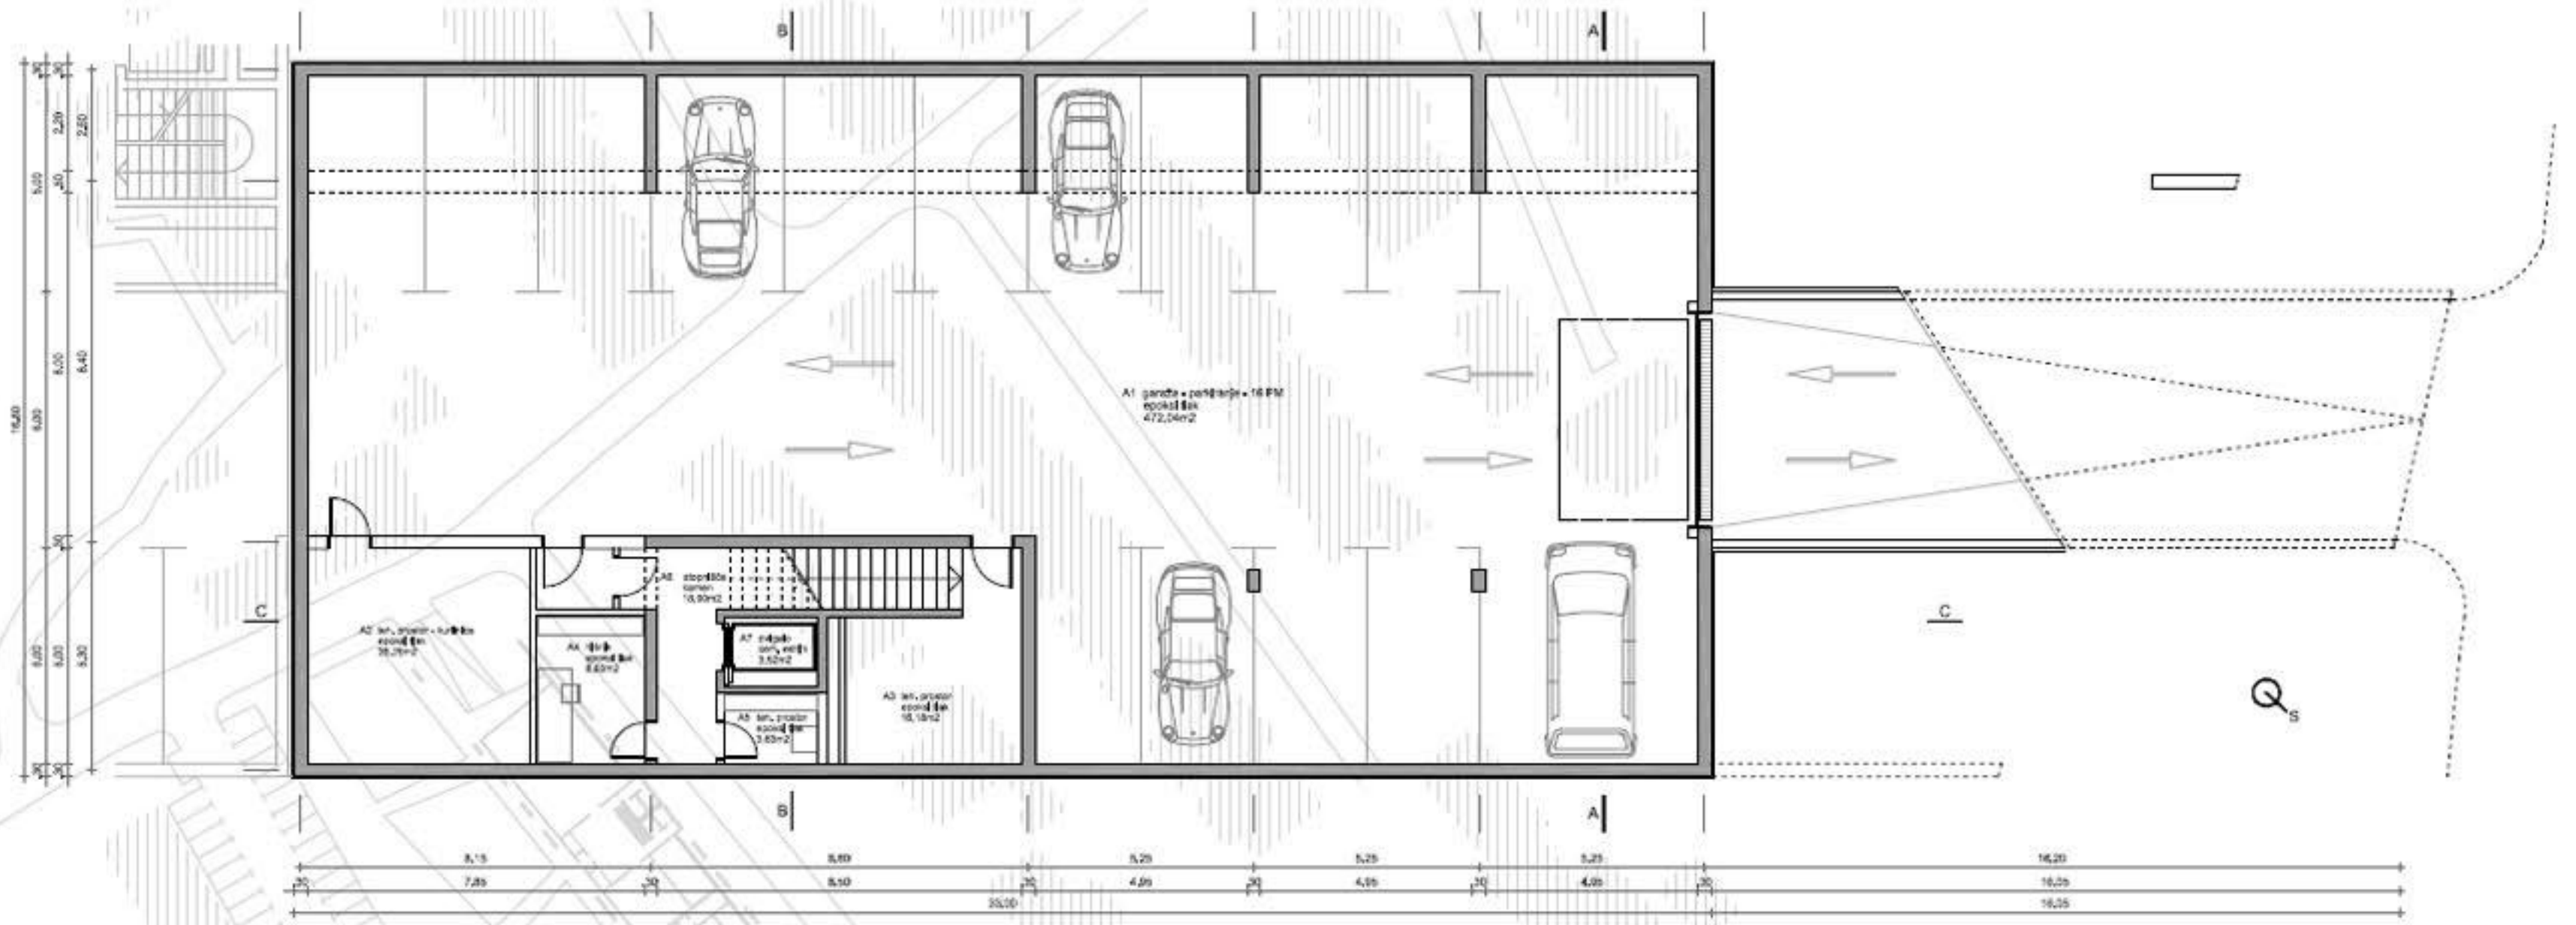


tloris kleti m 1:100




tloris prilika m 1:100

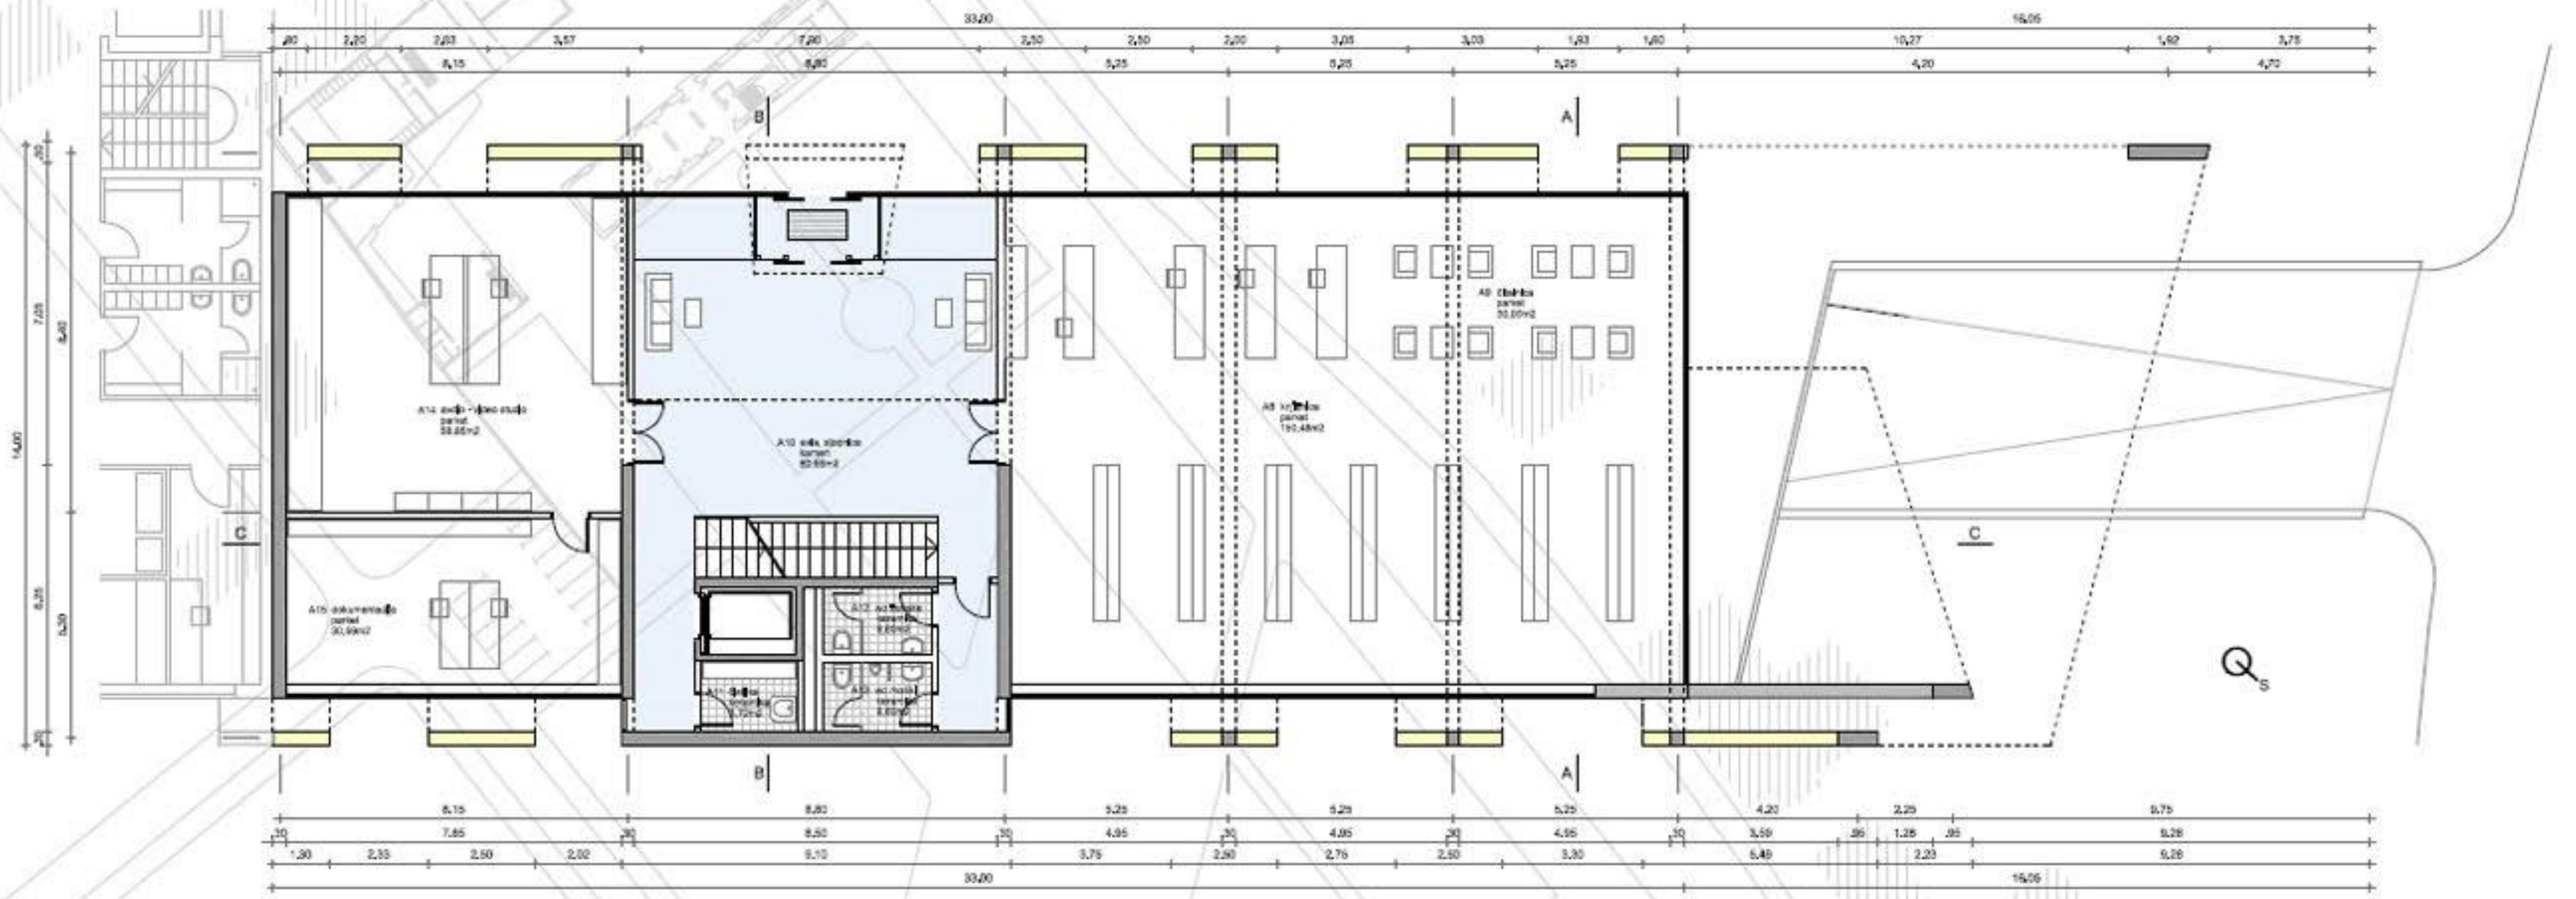


tloris nadstropja m 1:100

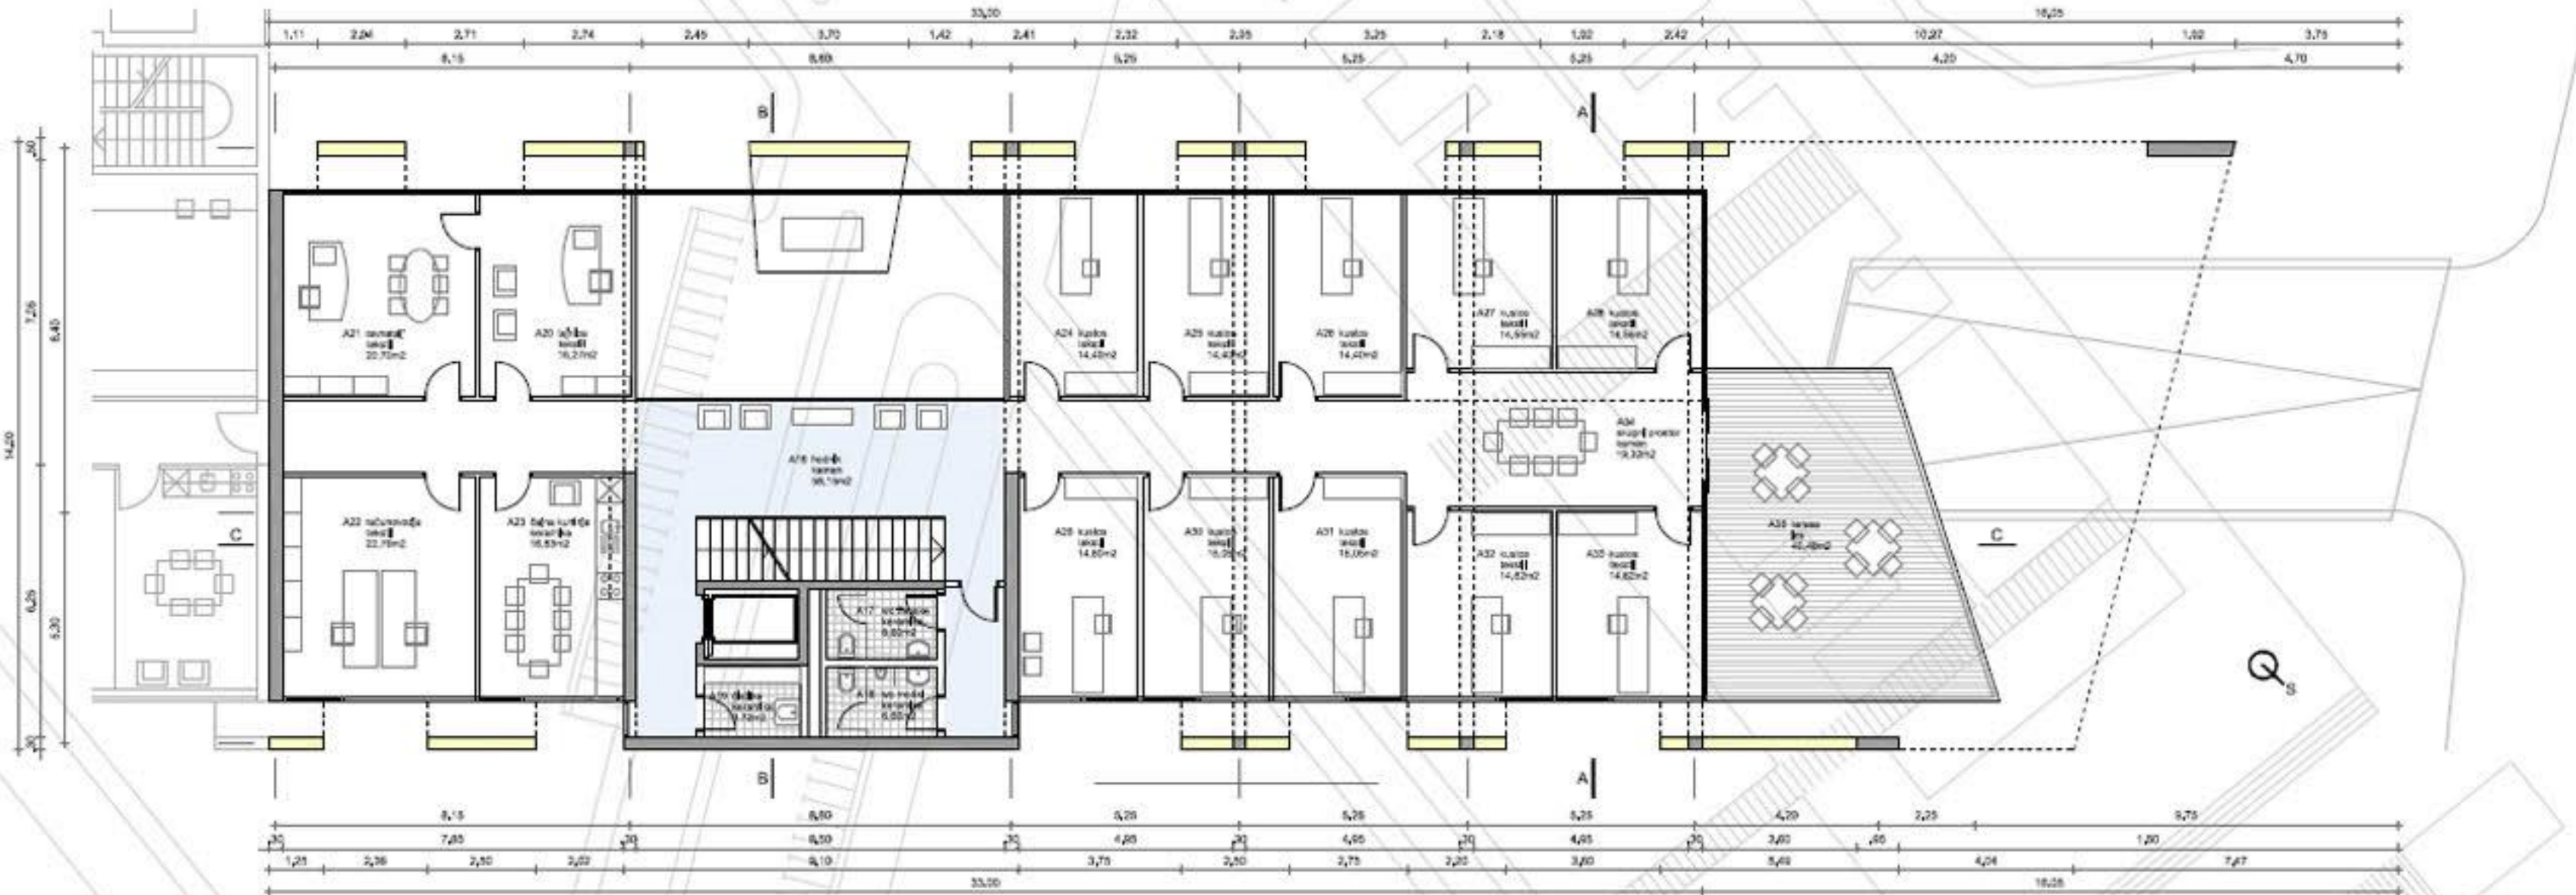


prez B_B m 1:100

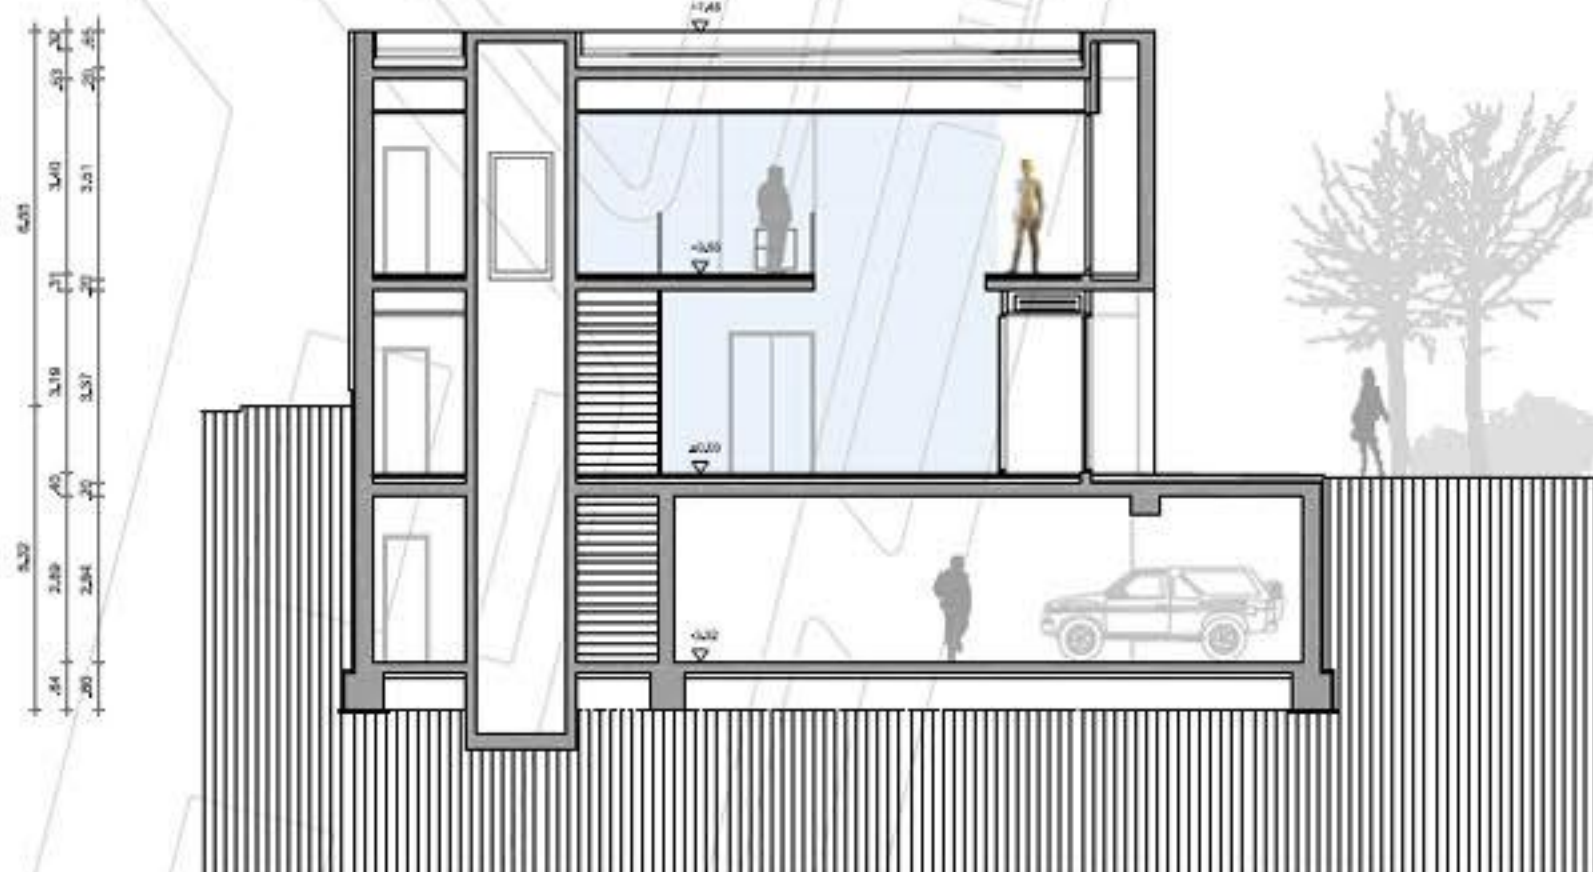

prez A_A m 1:100

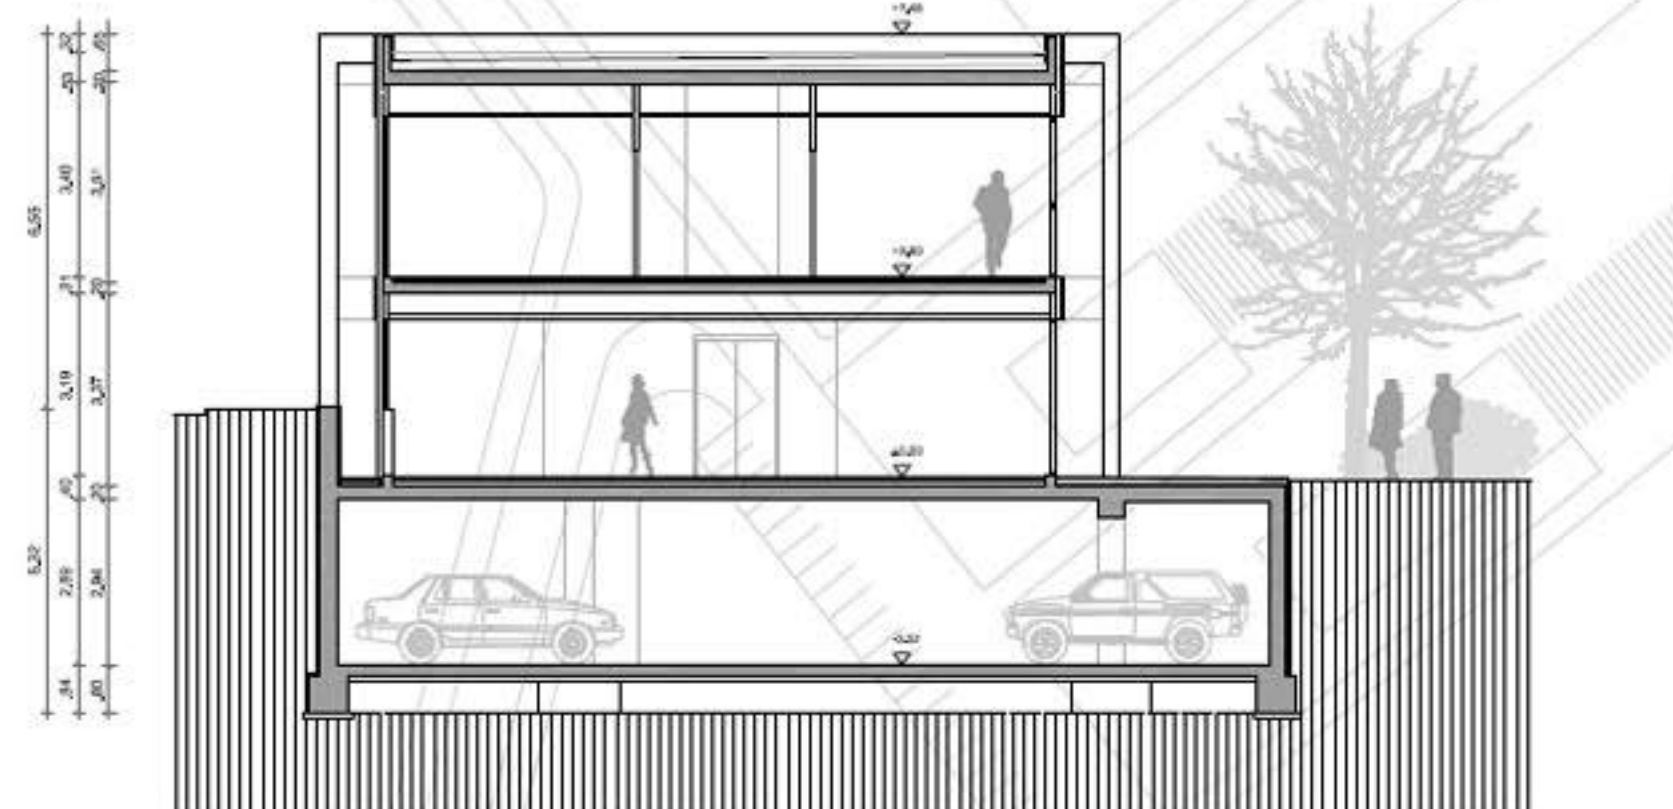


Jugozahodna fasada

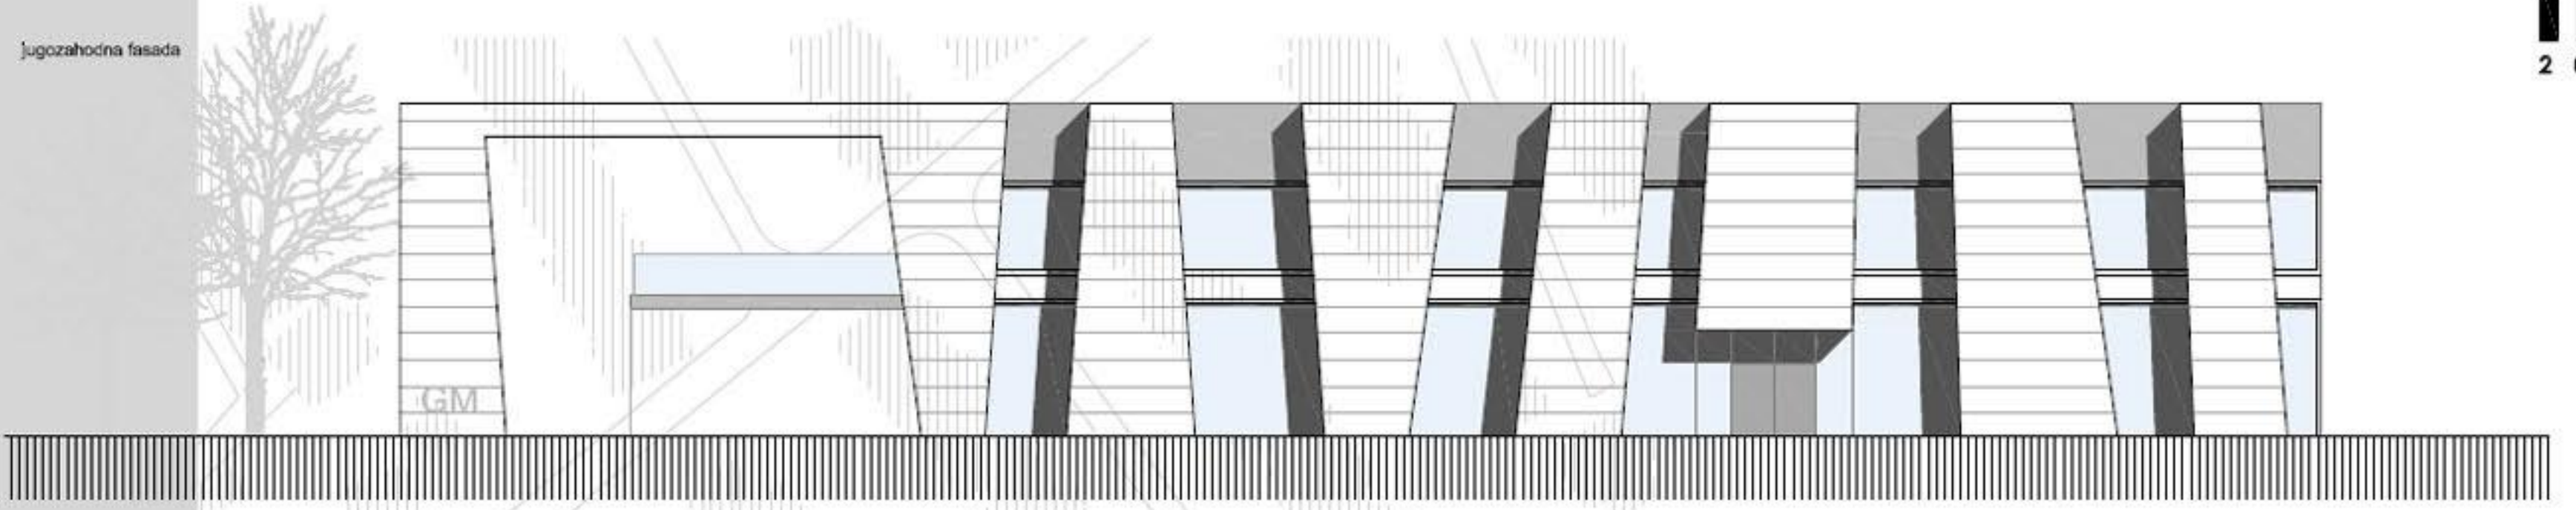


severovzhodna fasada



severozahodna fasada

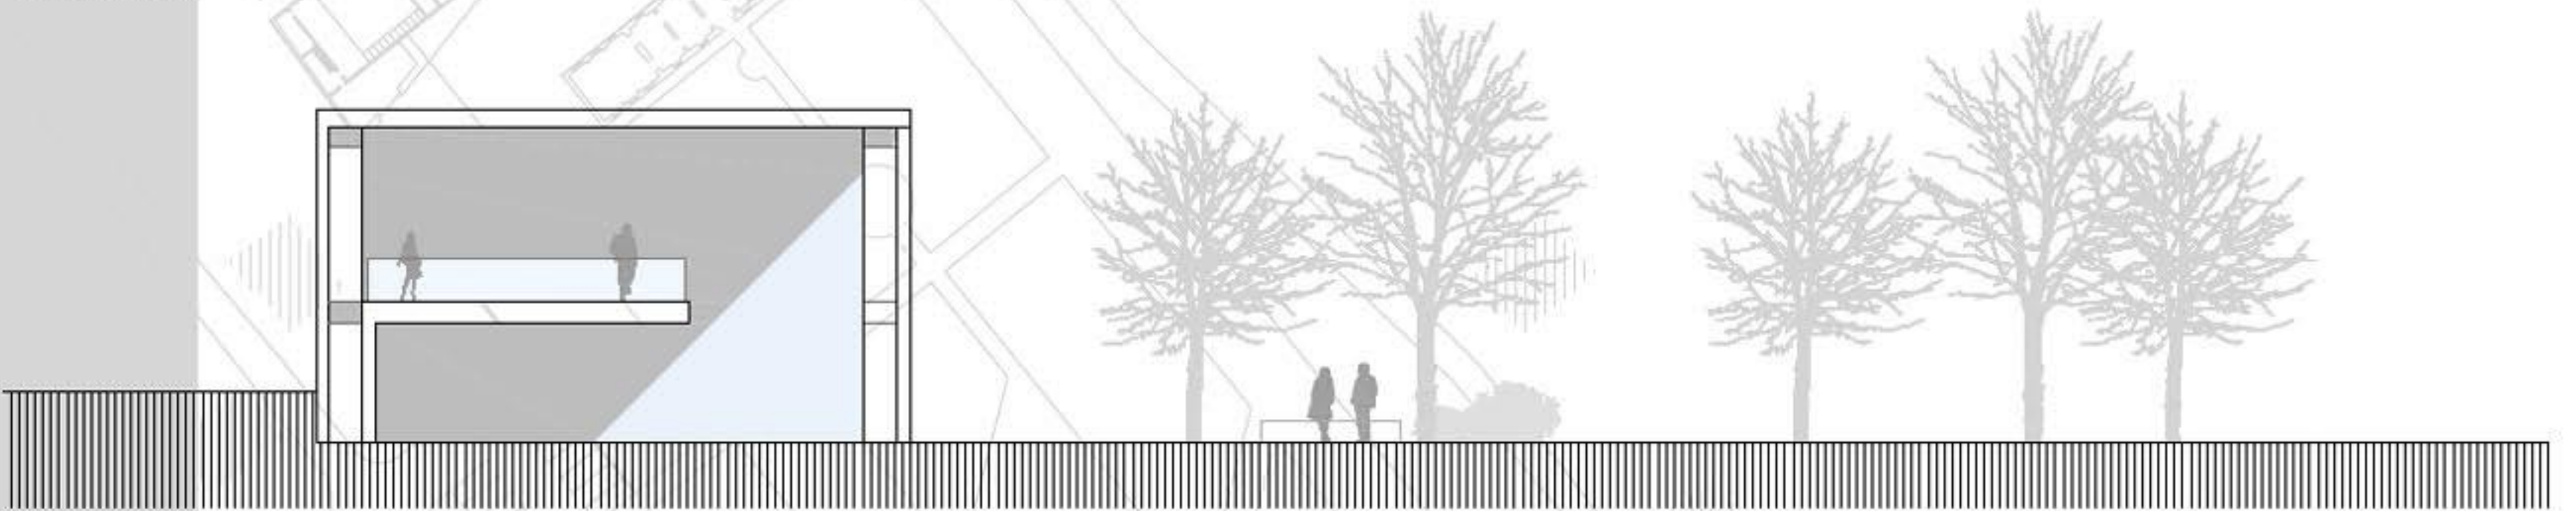

prez C-C

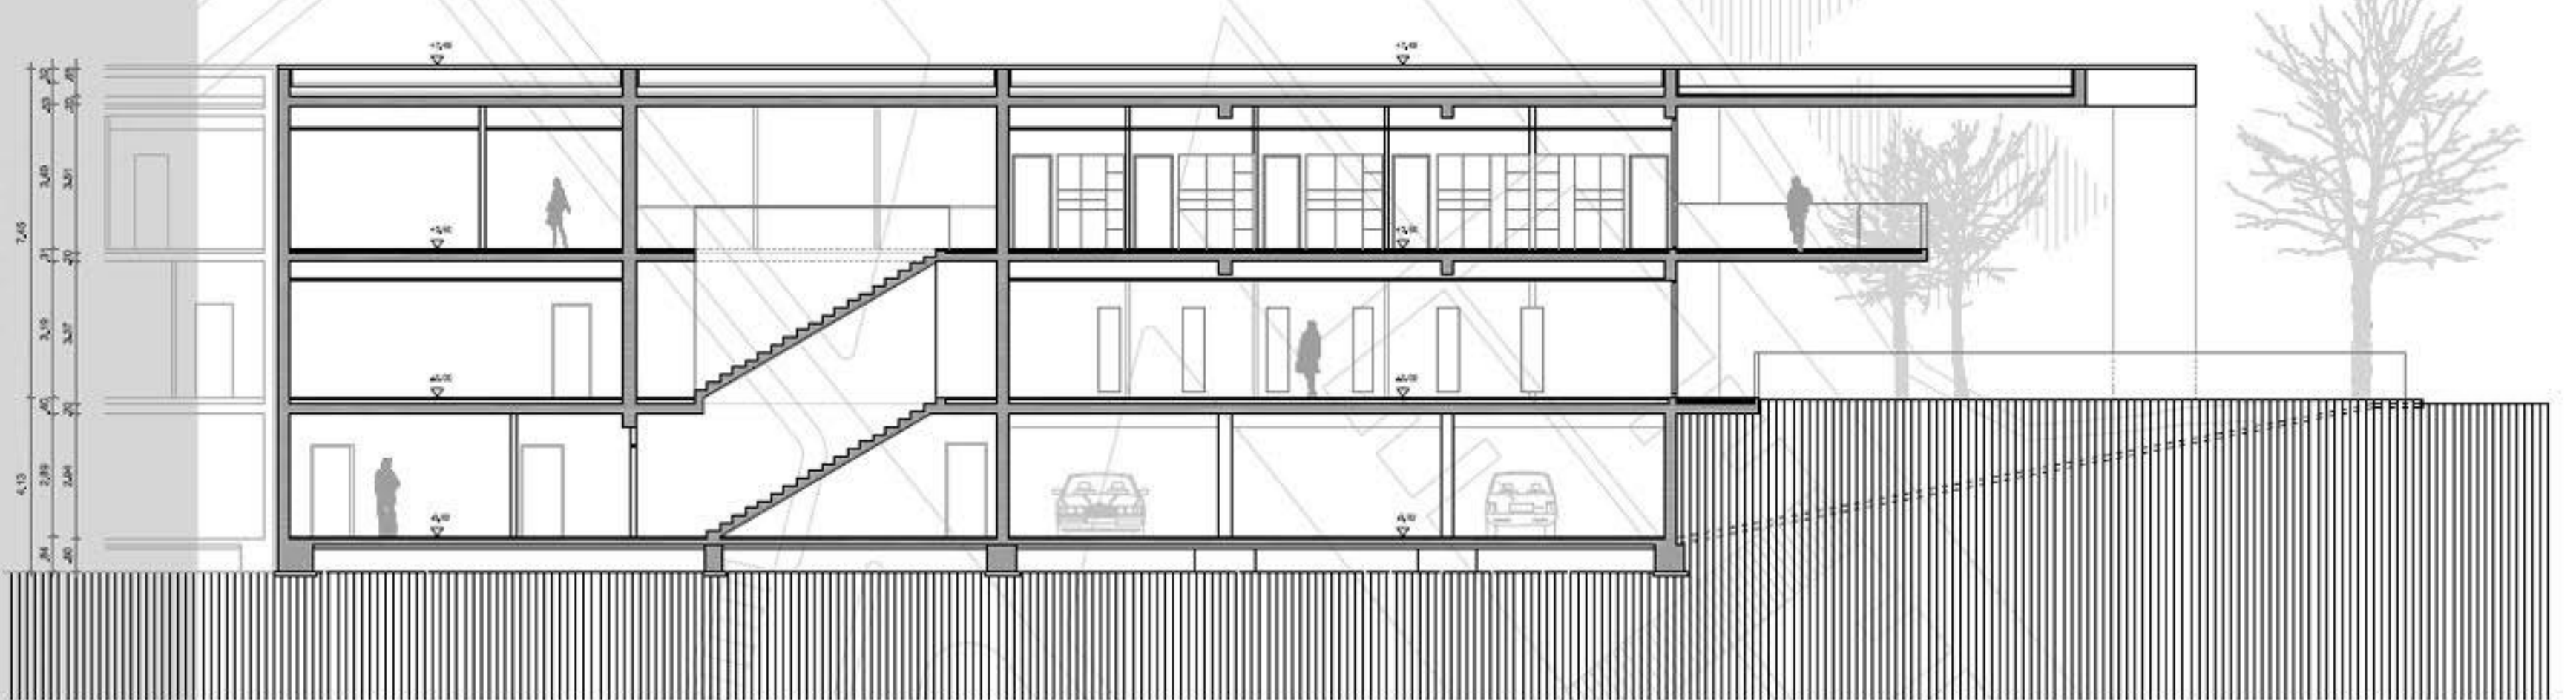

TLORIS PRITLIČJA
M = 1 : 250

objekt A

A14	documentacija	32,0 m ²

objekt B

B7	vhodni prostor - les	21,6 m ²
B8	odstrelniški prostor	32,7 m ²











TLORIS KLETI - GARAŽA




objekt A

A1	garage - parkirni prostor	427,1 m ²
A2	vhodni prostor - klet	26,3 m ²
A3	vhodni prostor	16,4 m ²
A4	hodnik	8,8 m ²
A5	vhodni prostor	3,8 m ²
A6	hodnik, stopnice	18,8 m ²

objekt B

B1	garage - parkirni prostor	131,5 m ²
B2	hodnik, stopnice	25,1 m ²
B6	vhodni prostor	31,8 m ²

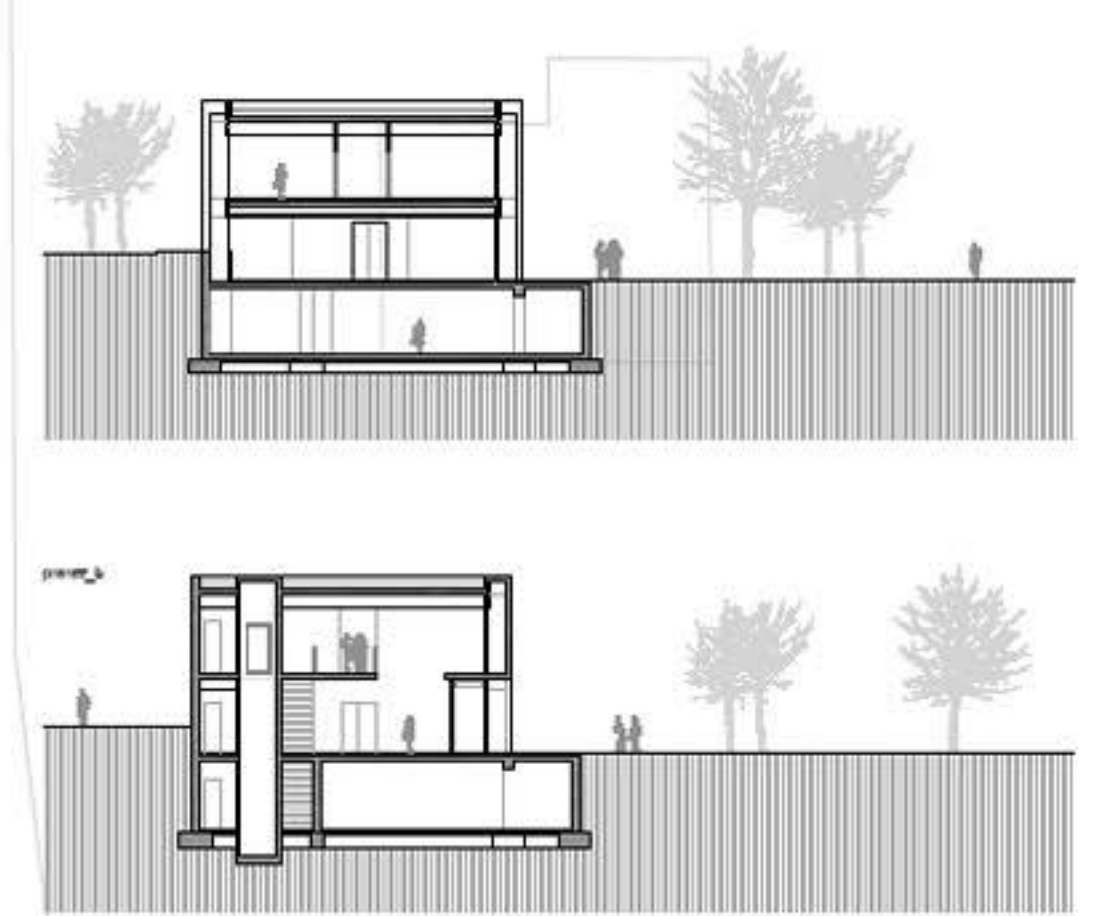

objekt A













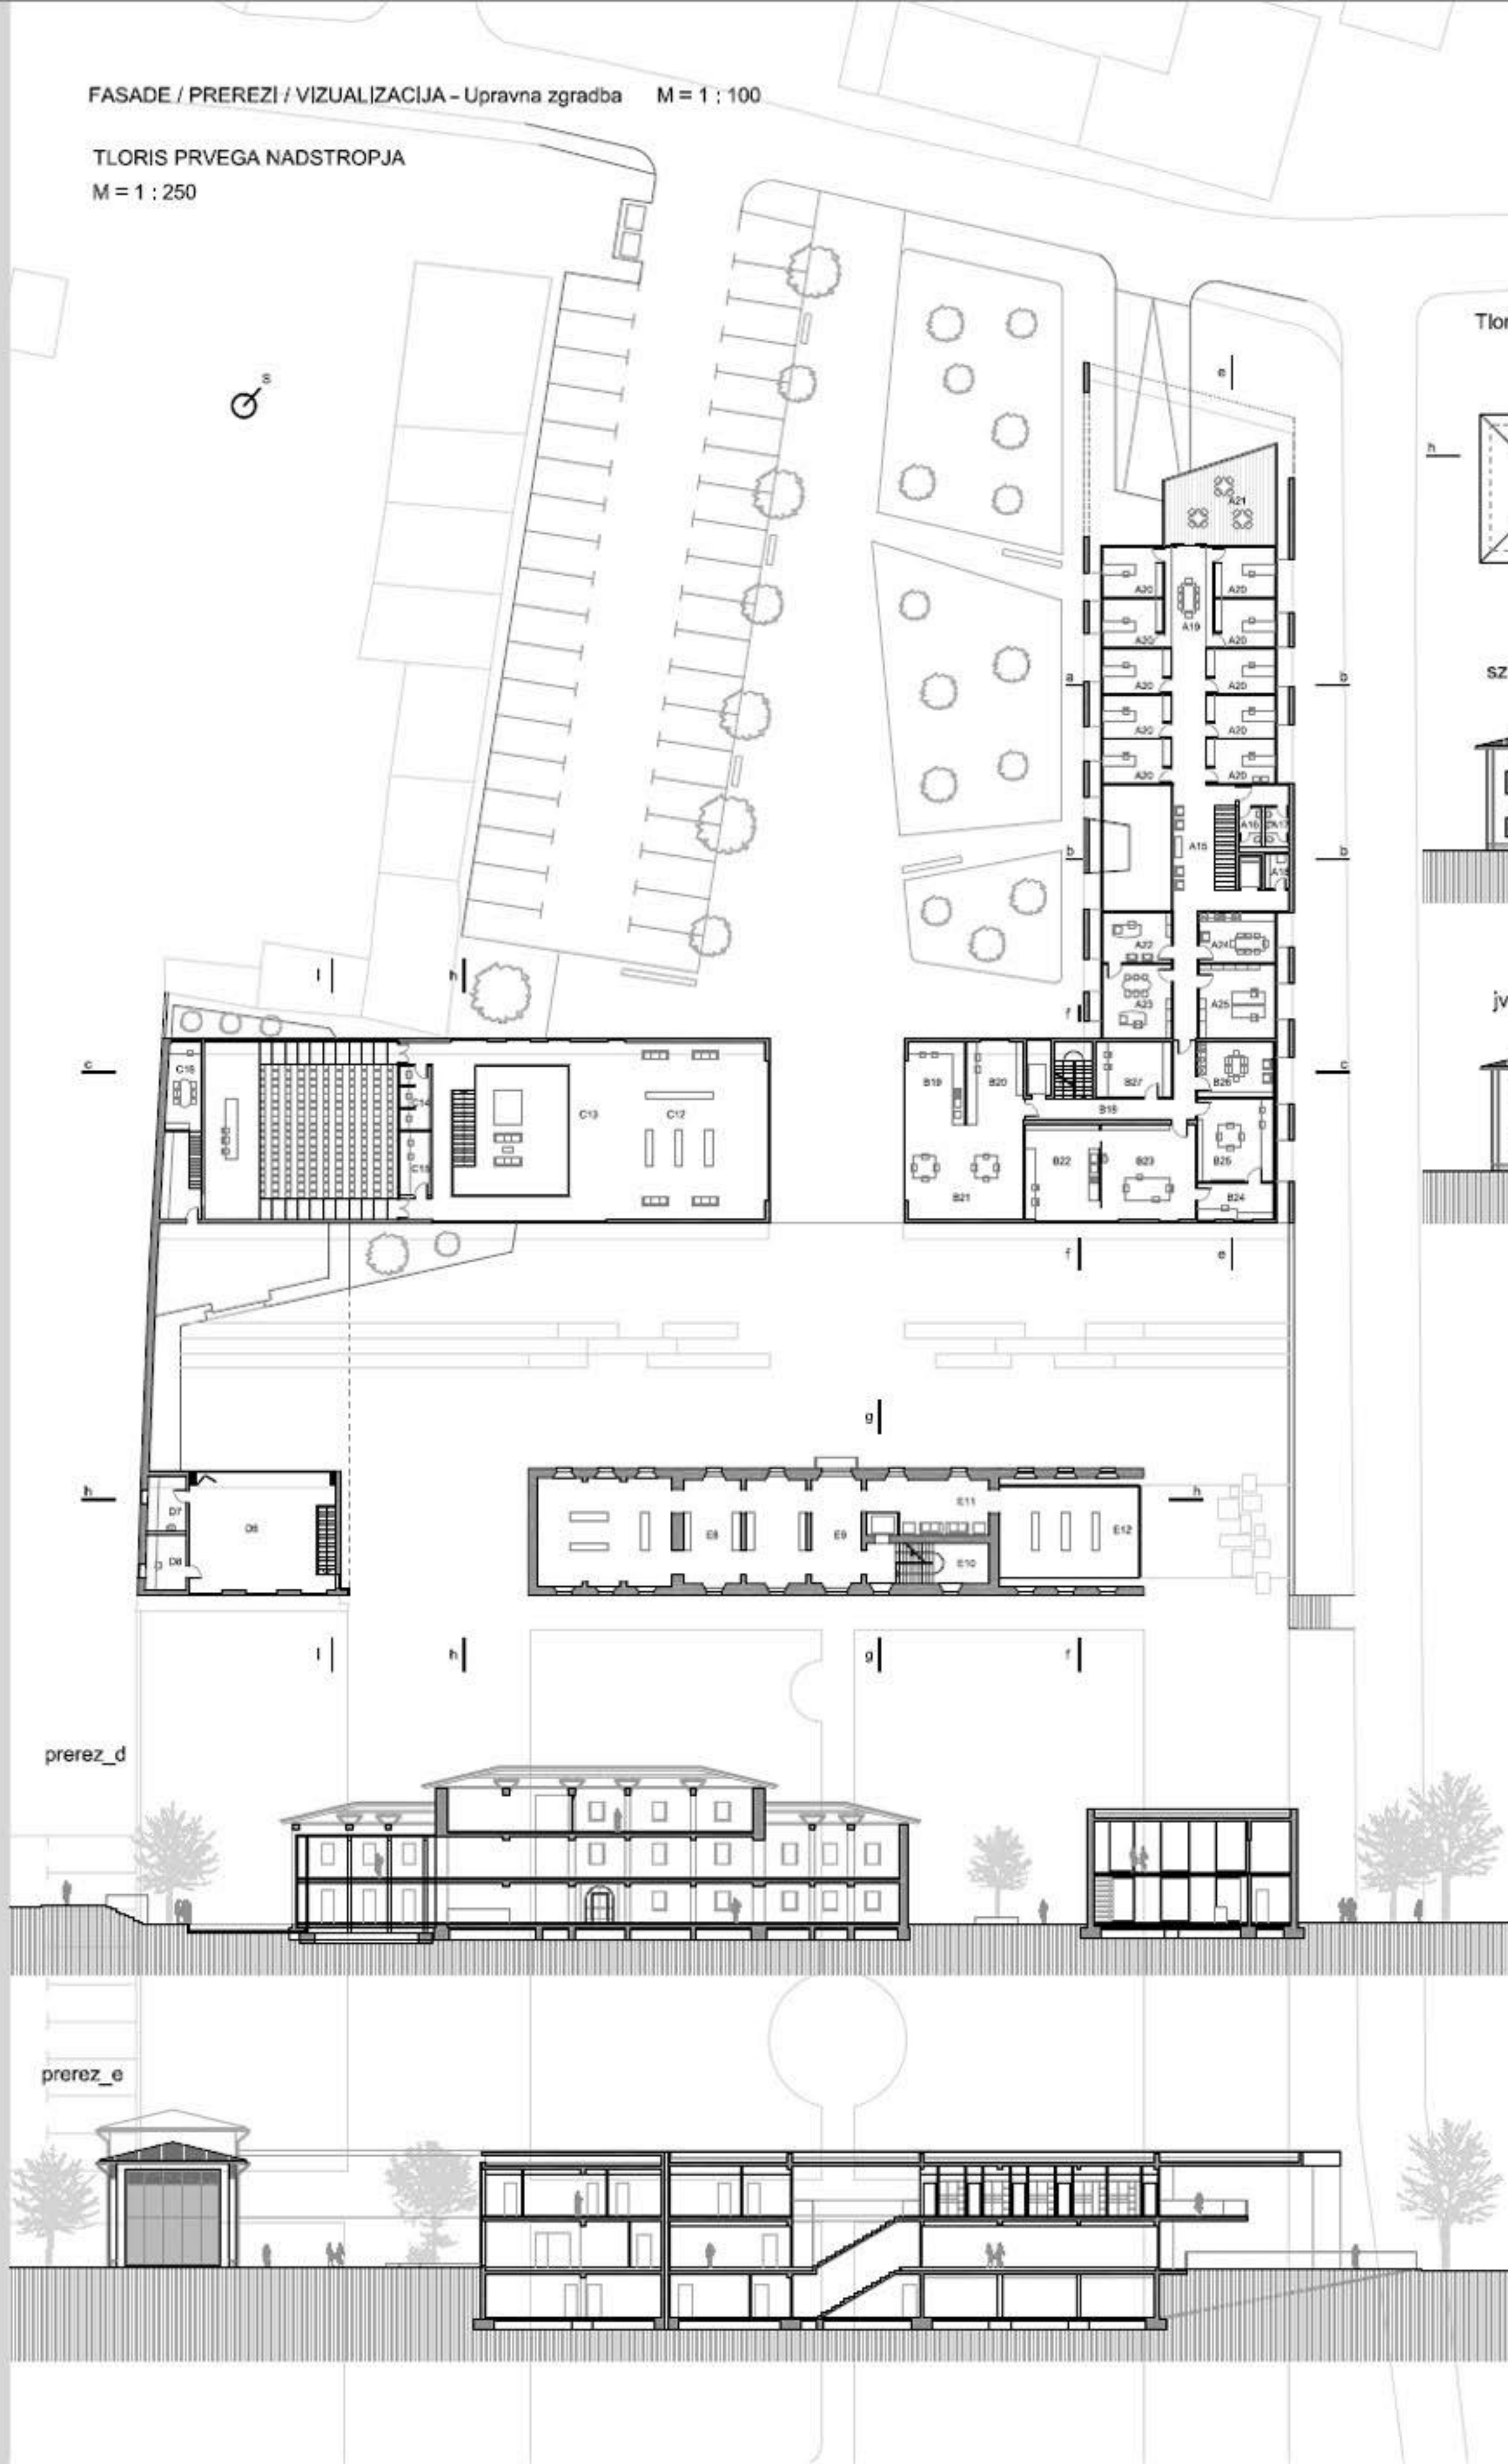


Tloris drugega nadstropja Vile Bartolomej

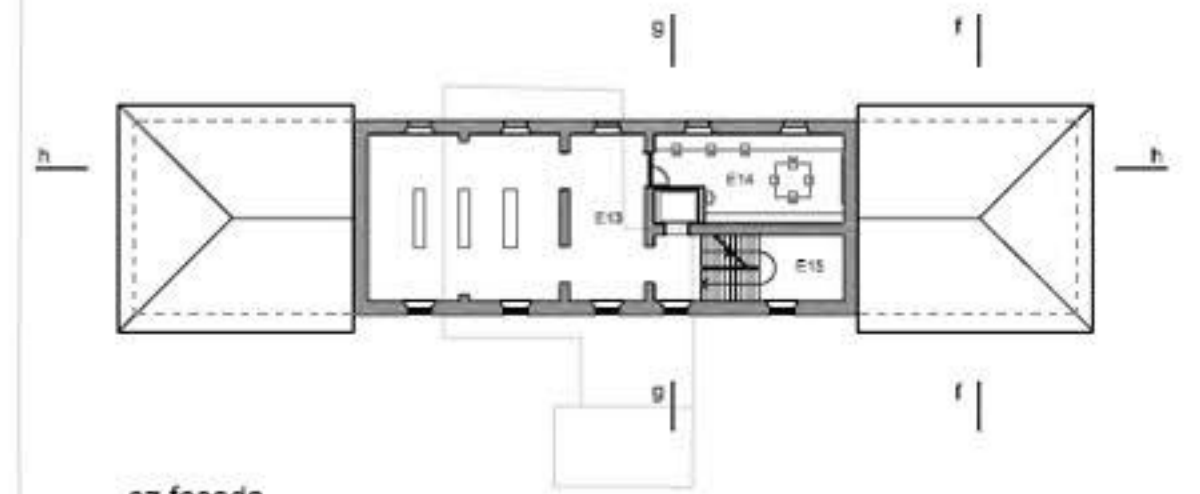

sz fasada

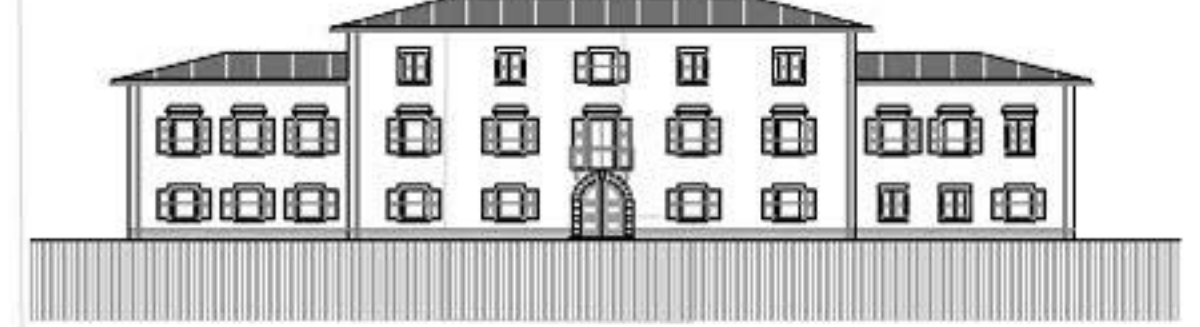

jv fasada

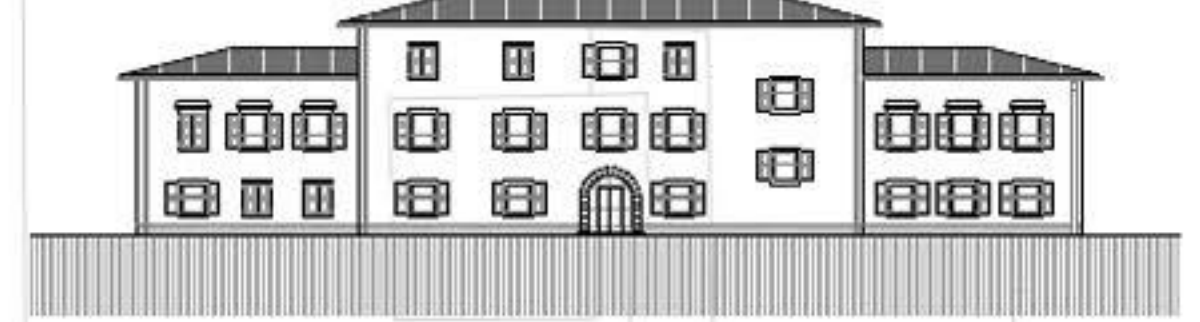

sv fasada




jz fasada




prerez_g




prerez_f

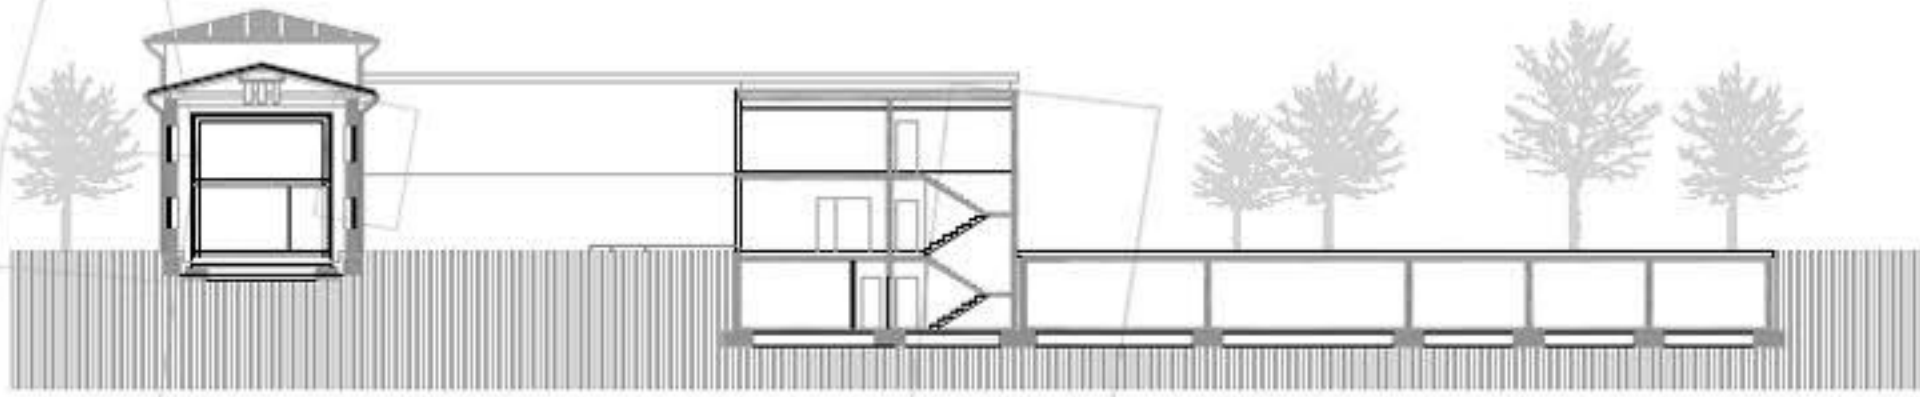


prerez_h

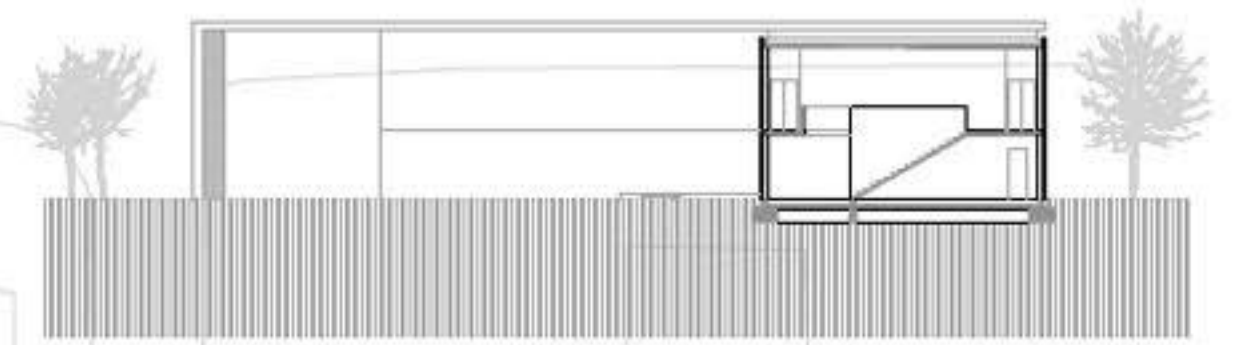


južna fasada - prvič

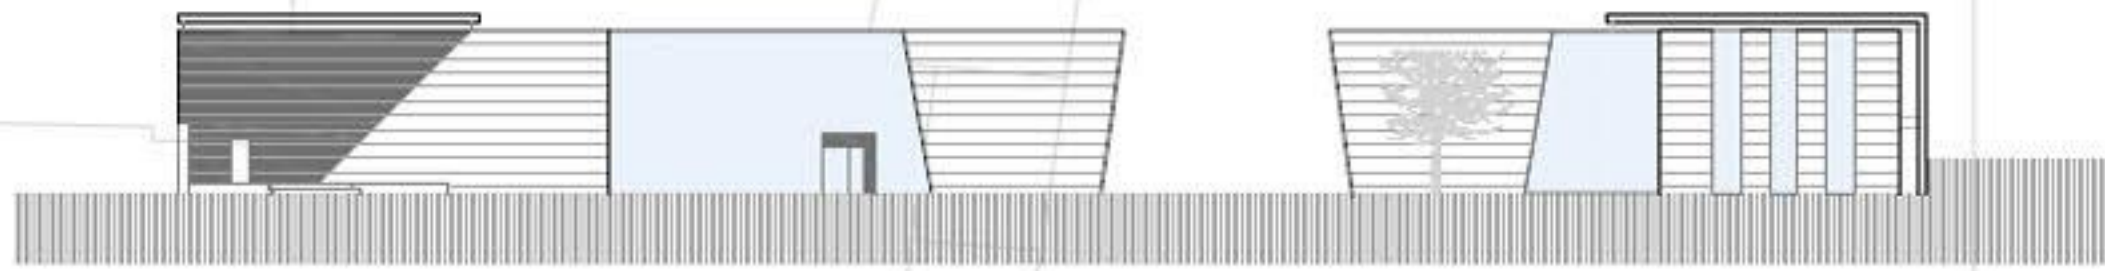


prerez_i

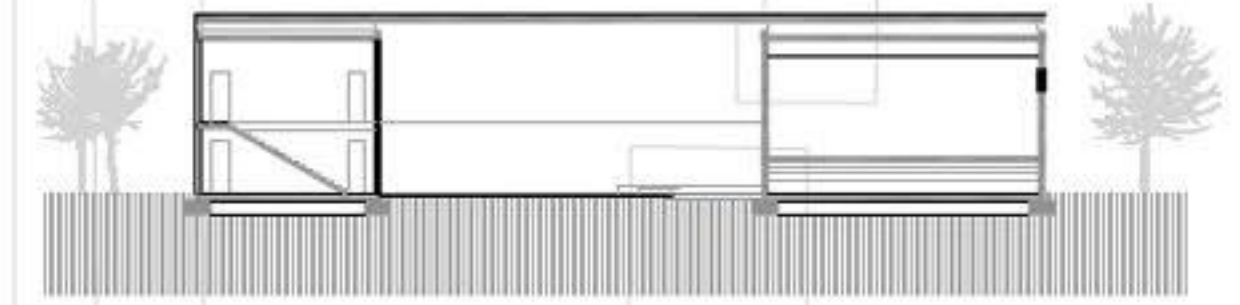

južna fasada - drugič

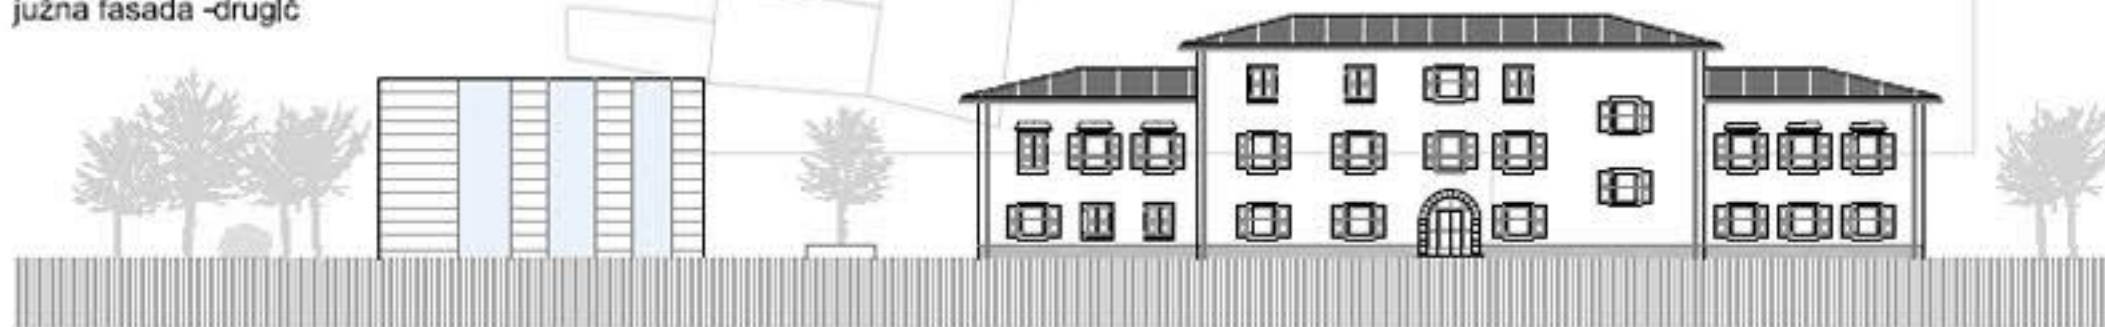


severozahodna fasada - drugič

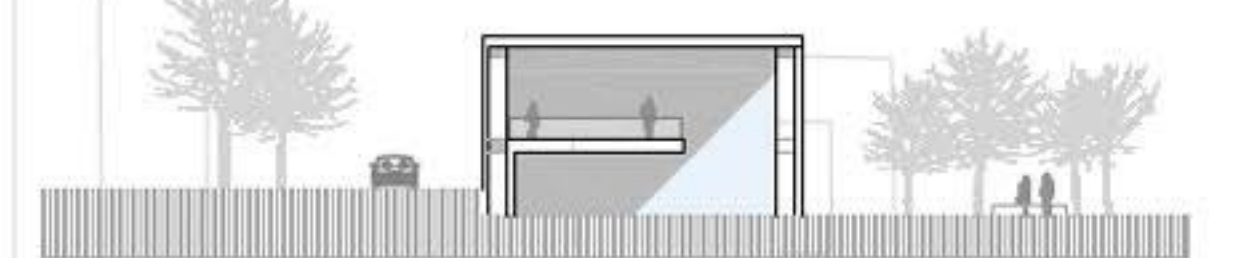

severo zahodna fasada - prvič



zahodna fasada - prvič

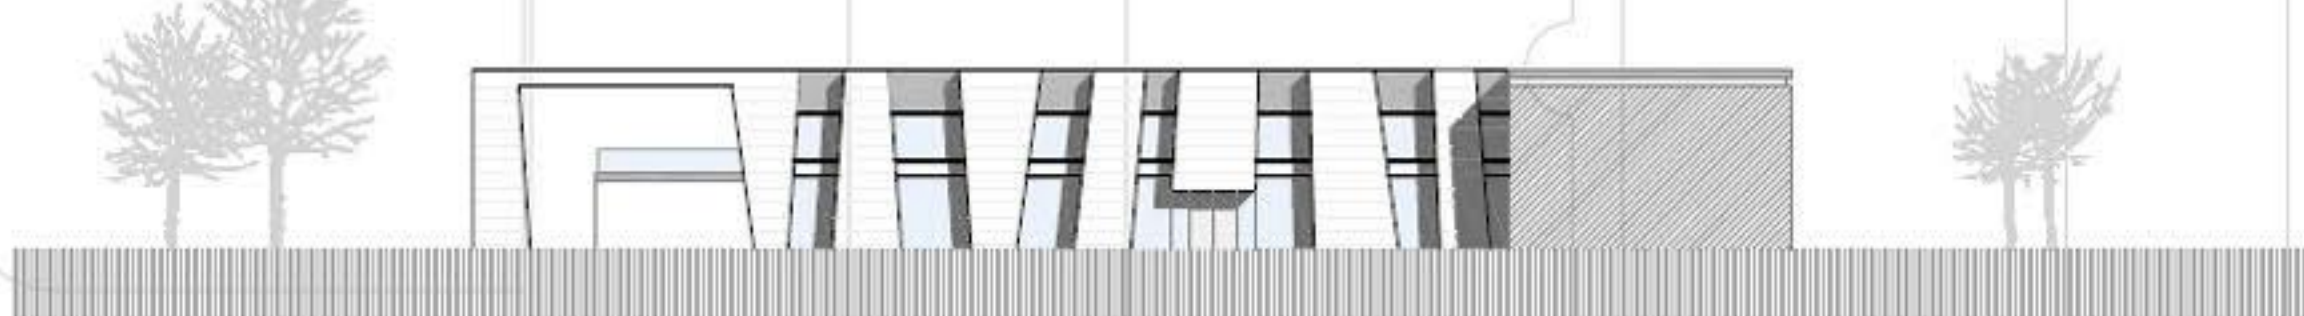

severo vzhodna fasada

