

POGLEJ S TRGA GIARDINETTO

KRIŽEVA ULICA

VHOD V STAVBO UNIVERZE NA PRIMORSKEM

VHOD V FAKULTETO ZA HUMANISTIČNE ŠTUDIJE

PROGRAMSKI STIK MESTA IN UNIVERZE

JAVNI PREHOD SKOZI PORTAL DEL CORTE

VHOD V PROTOKOLARNE PROSTORE

TITOV TRG

SARBELEVA ULICA

JAVNI VHOD V KNJIŽNICO

JAVNA PASAŽA

GIARDINETTO





PRESENTACIJA GOTSKE BIFORE








POGLED VZDOLŽ GARIBALDIJEVE ULICE







AMFITEATRALNA PREDAVALNICA - VHOD S PRVEGA NADSTROPJA

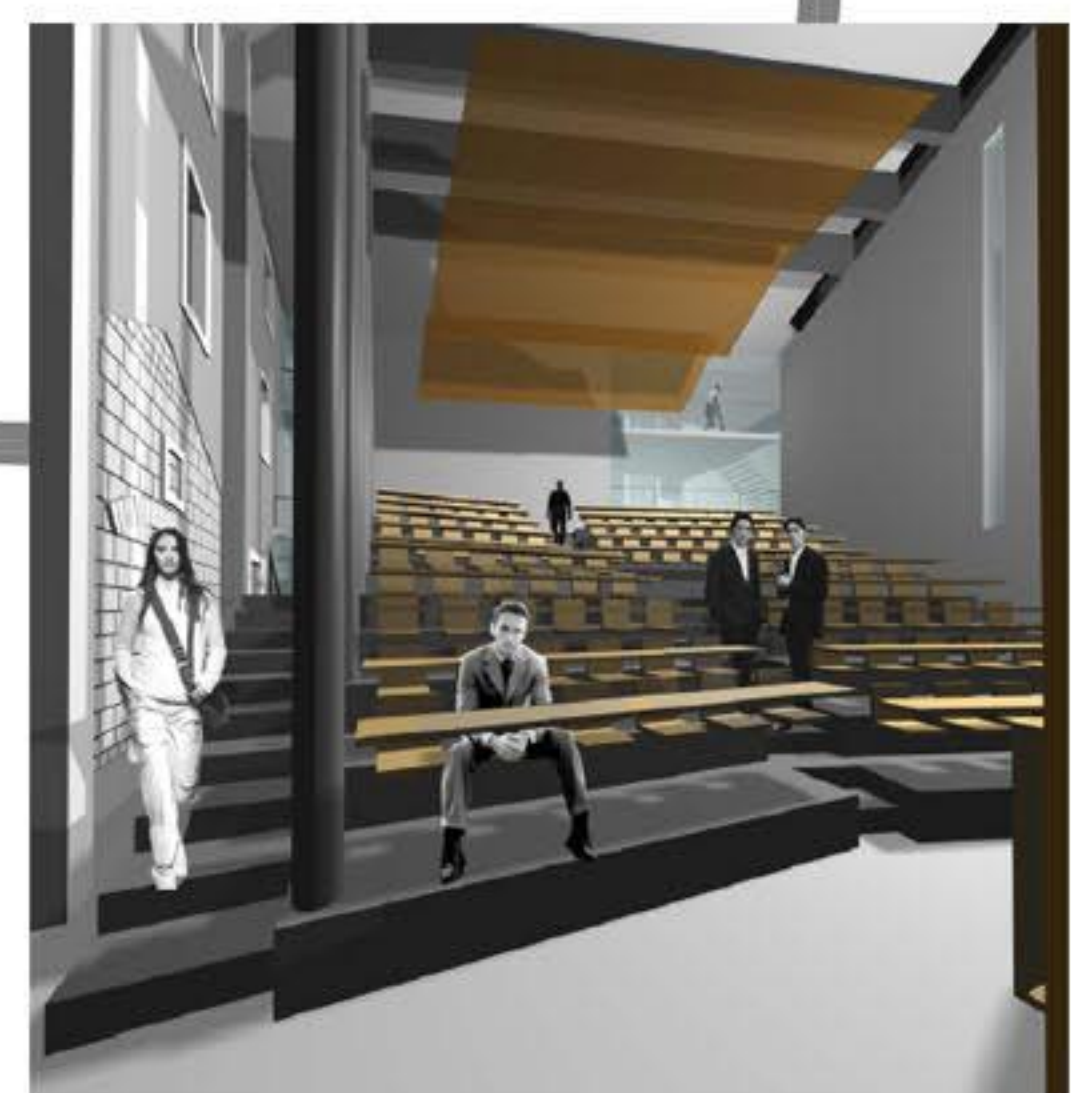

VELIKA AMFITEATRALNA PREDAVALNICA - VHOD PREDAVATELJA






TRG NA GARIBALDIJEVI ULICI - VHOD V FAKULTETO ZA HUMANISTIČNE ŠTUDIJE






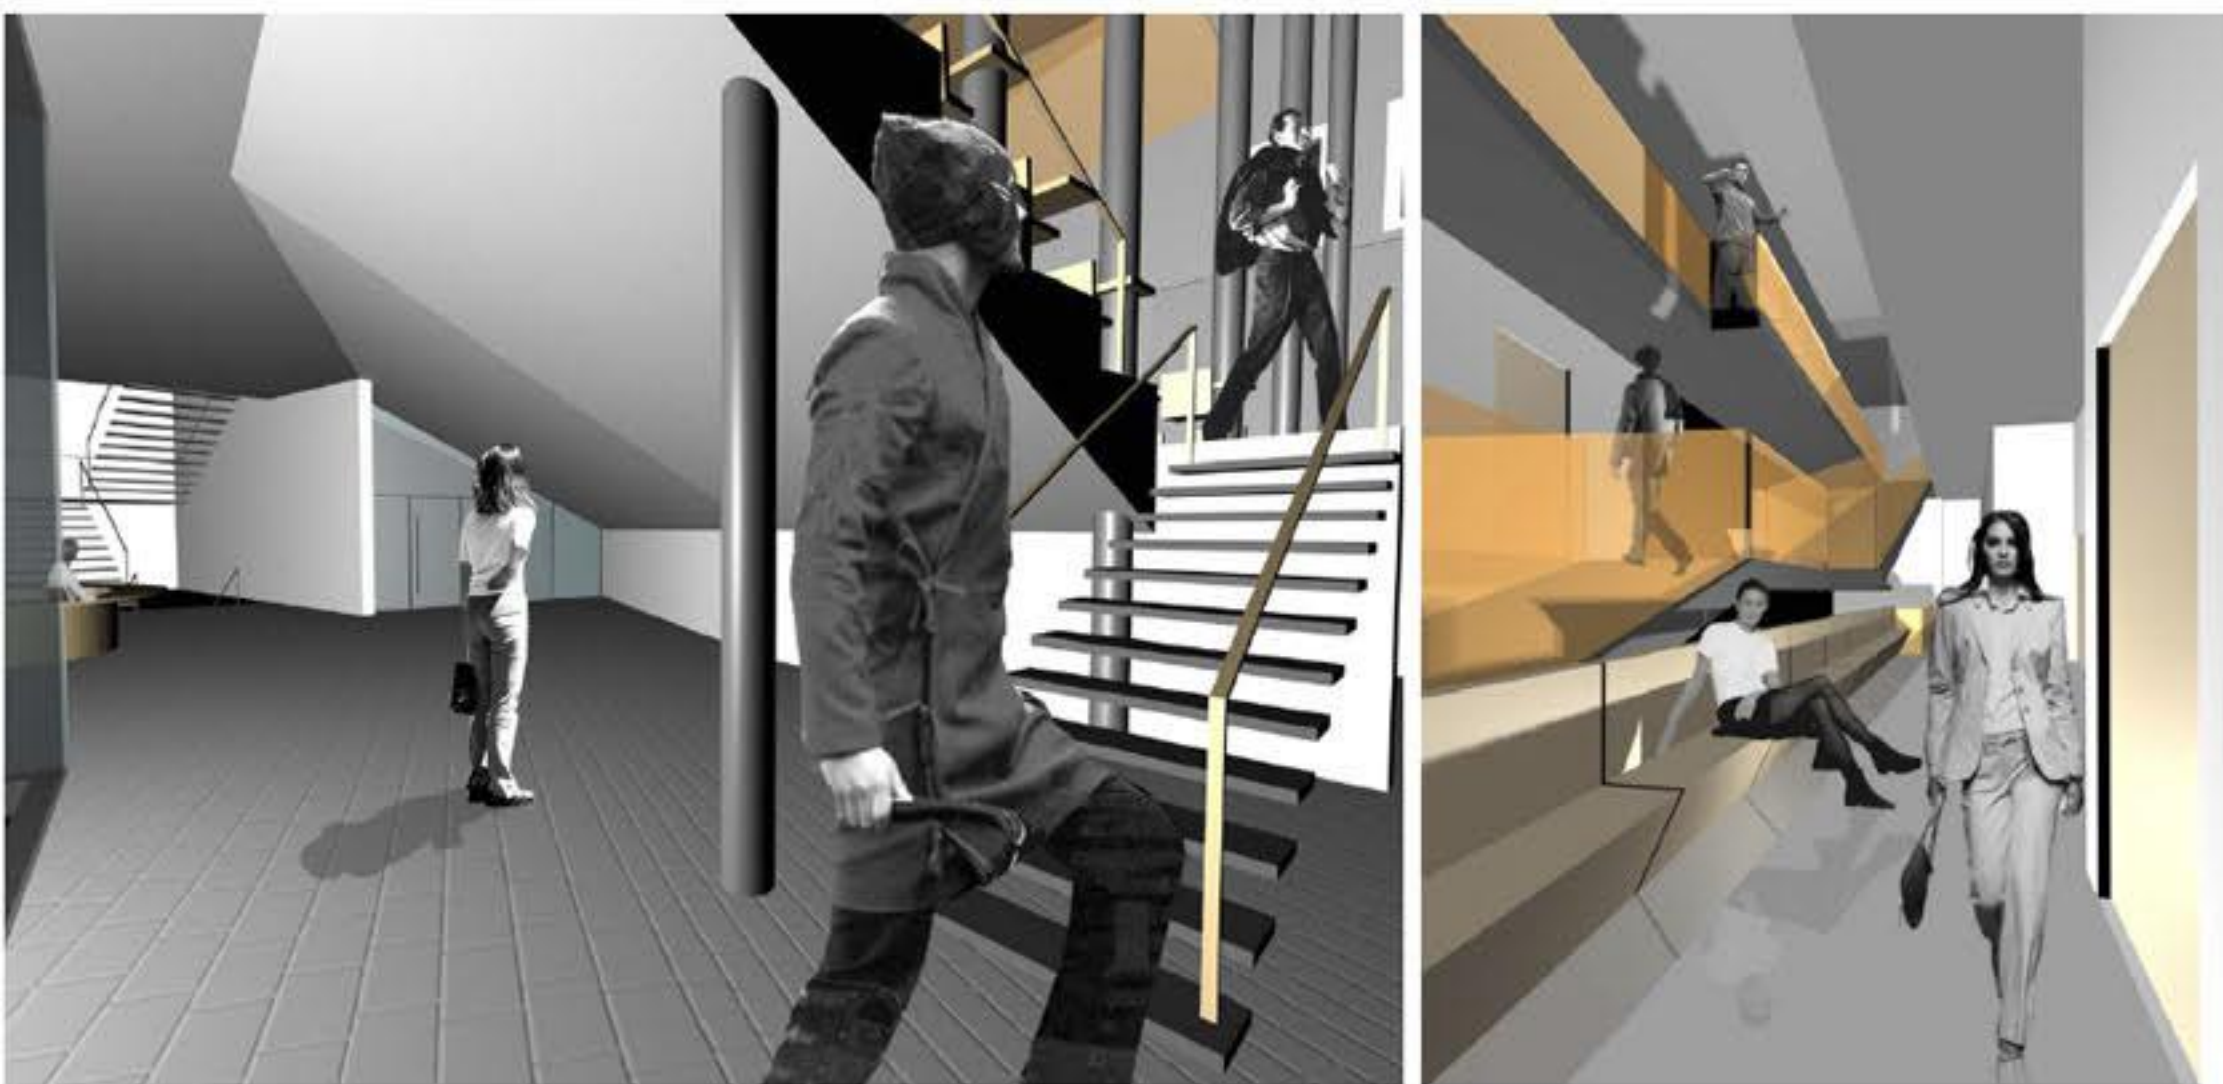


VHODNA AVLA Z VSTOPOM V VELIKO PREDAVALNICO

KOMUNIKACIJE PRED PREDAVALNICAMI

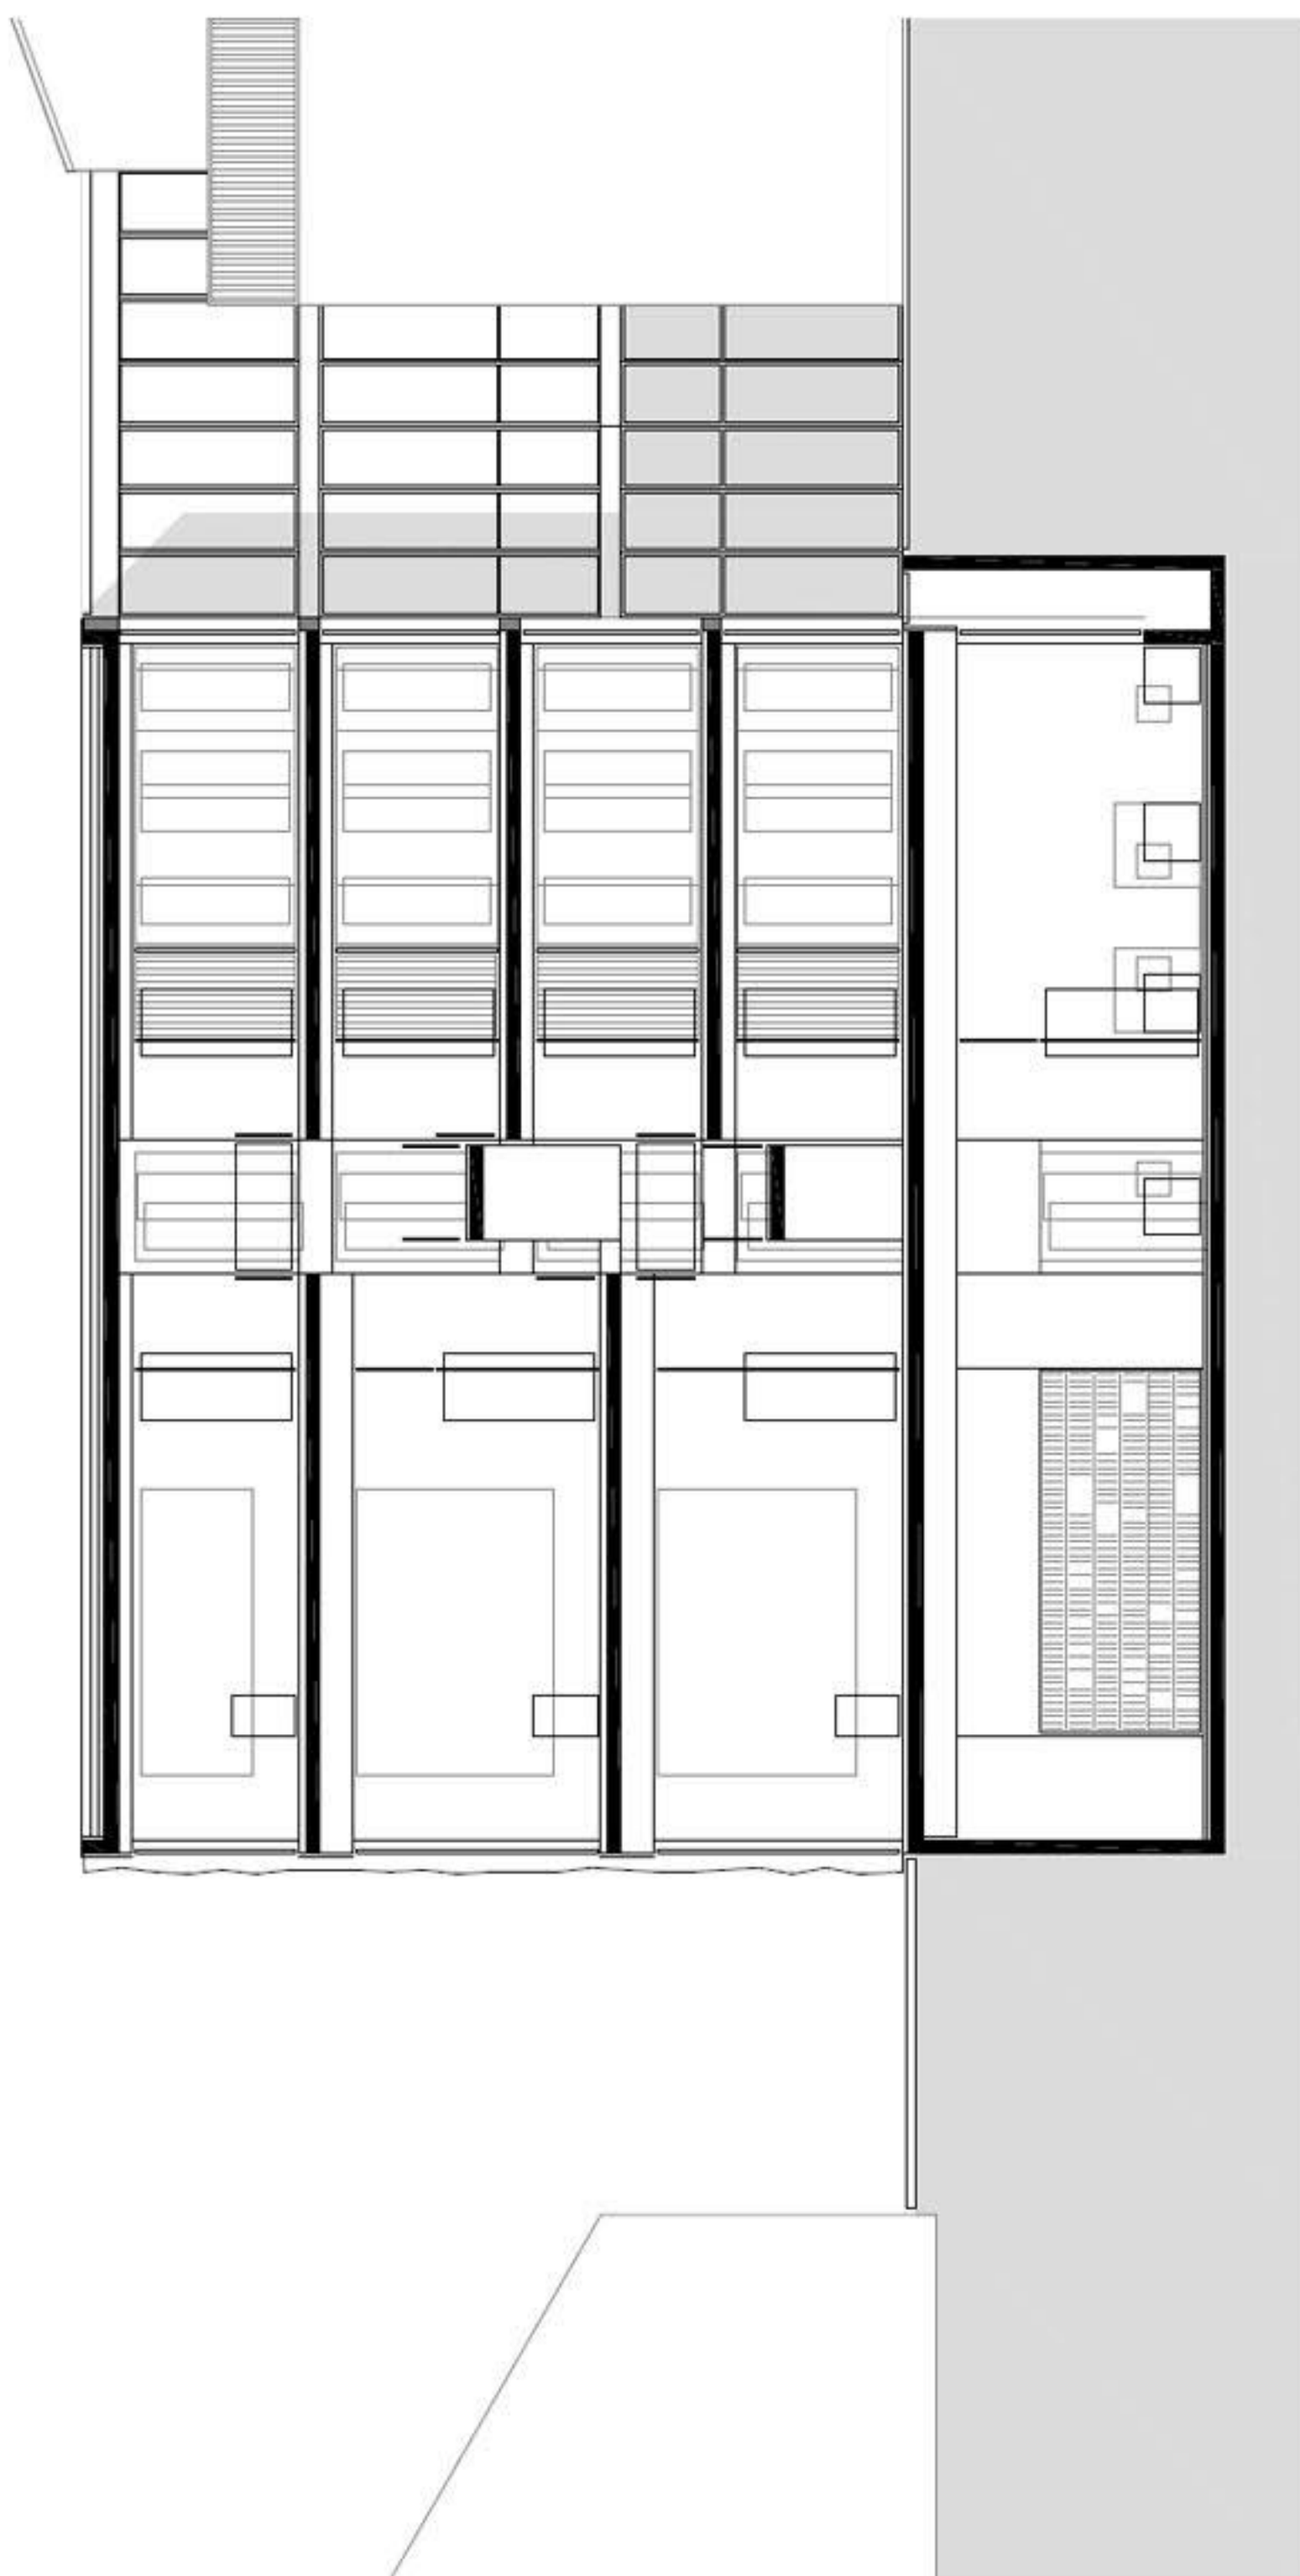


PREČNI PREREZ ČEZ NOVO STAVBO M 1 : 100

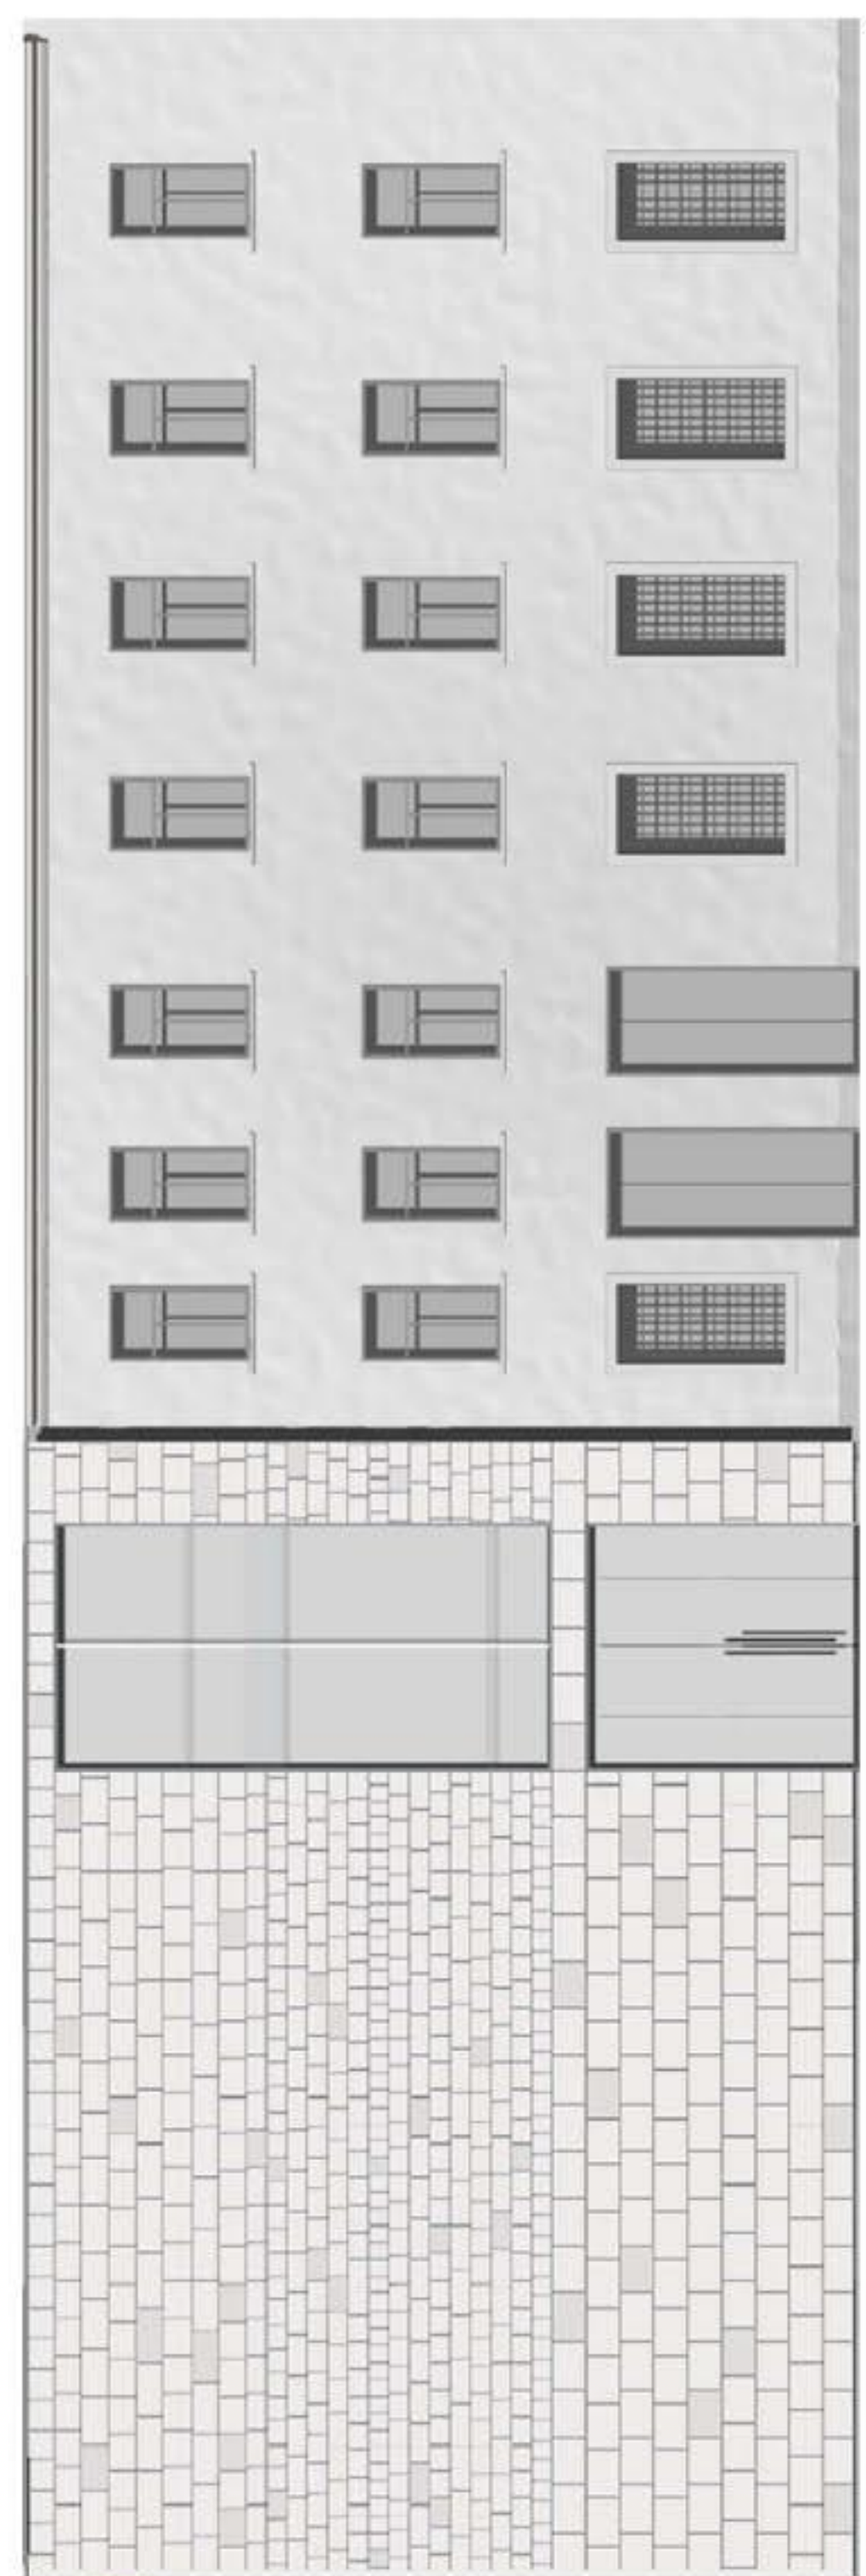


FASADA PROTI GIARDANETTU M 1 : 100



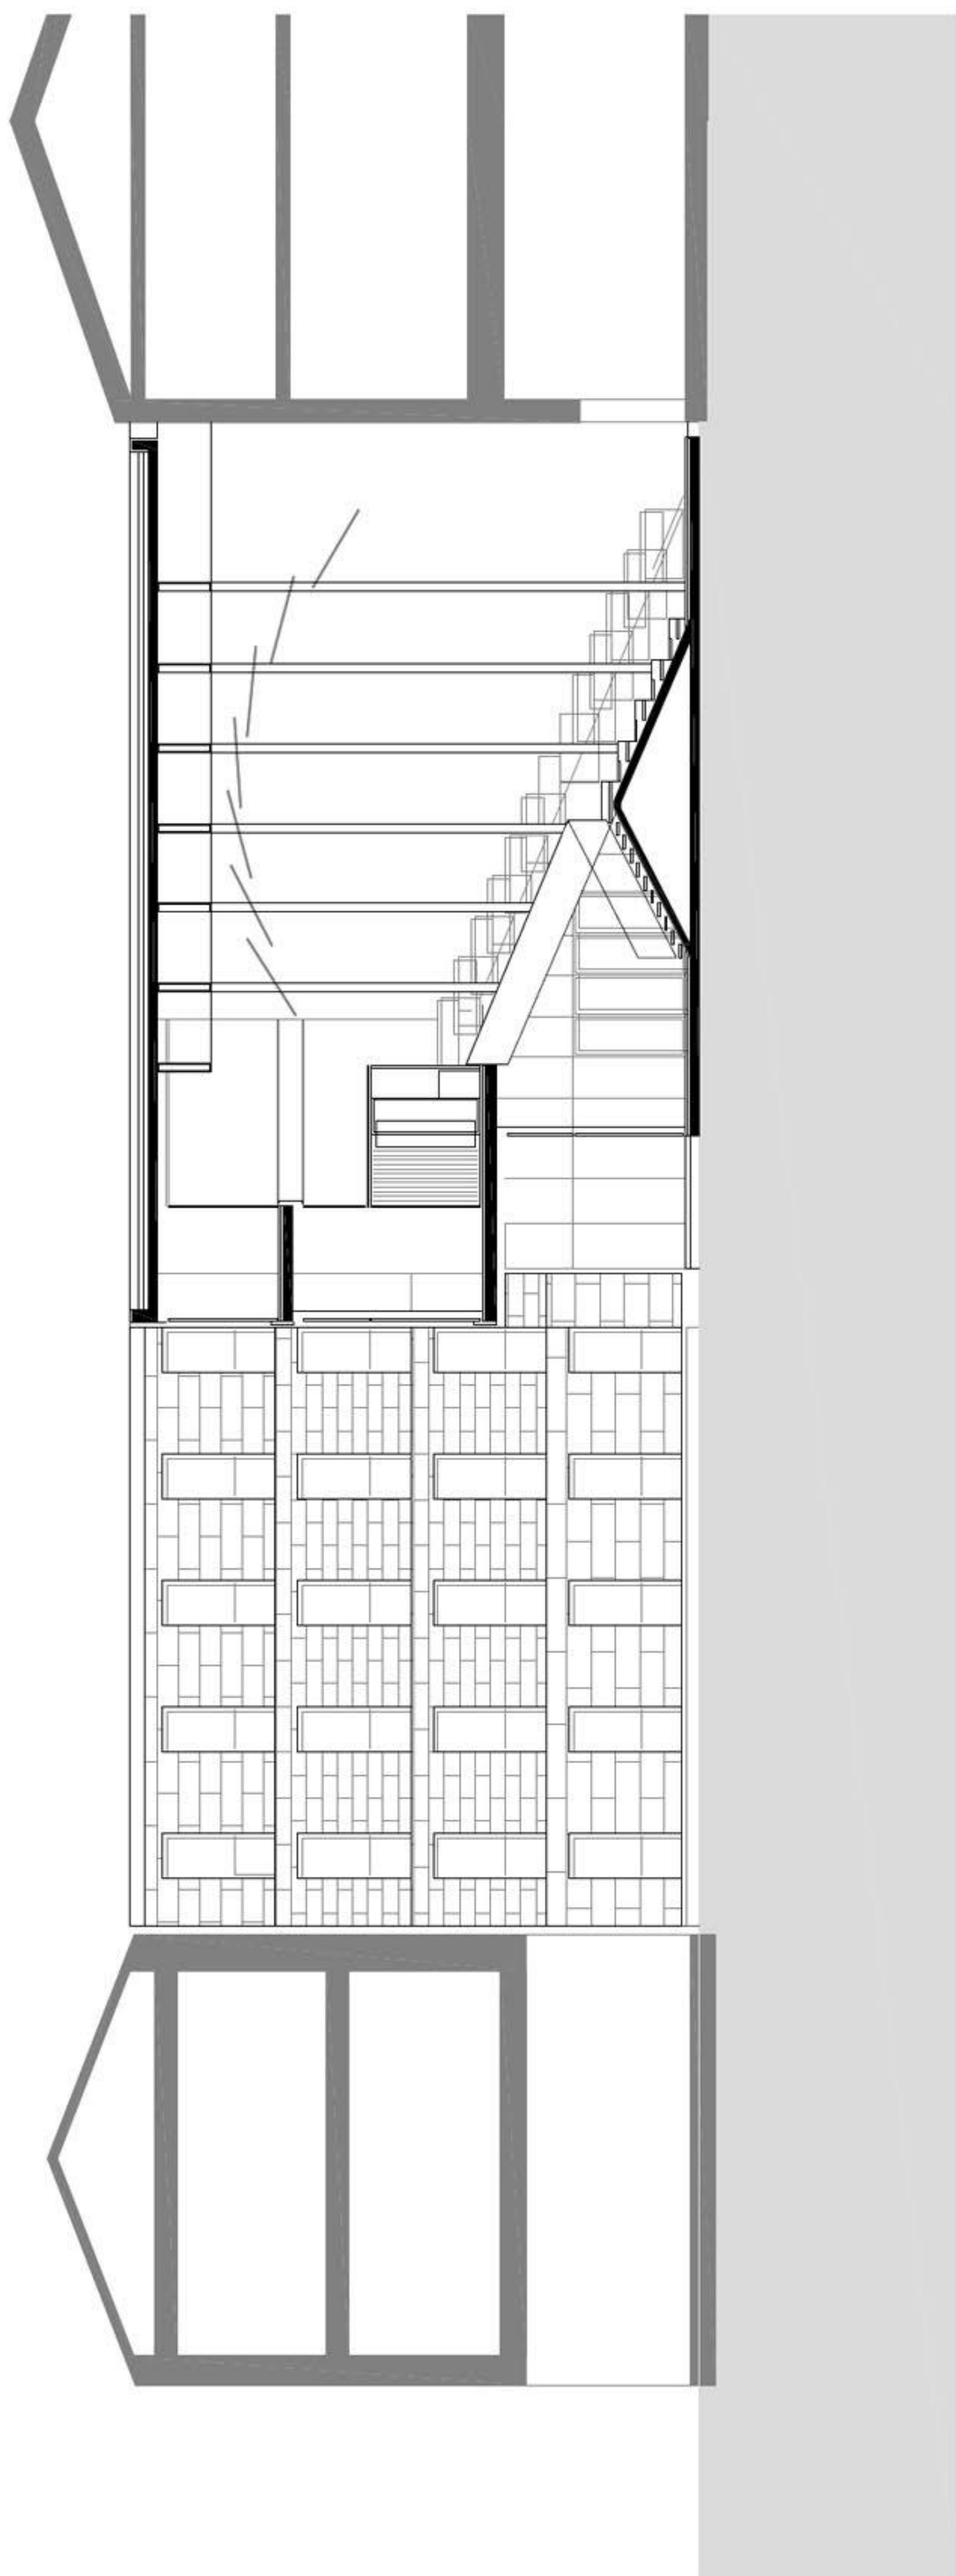

VZDOLŽNI PREREZ ČEZ ŽUPANOV TRG M 1 : 100

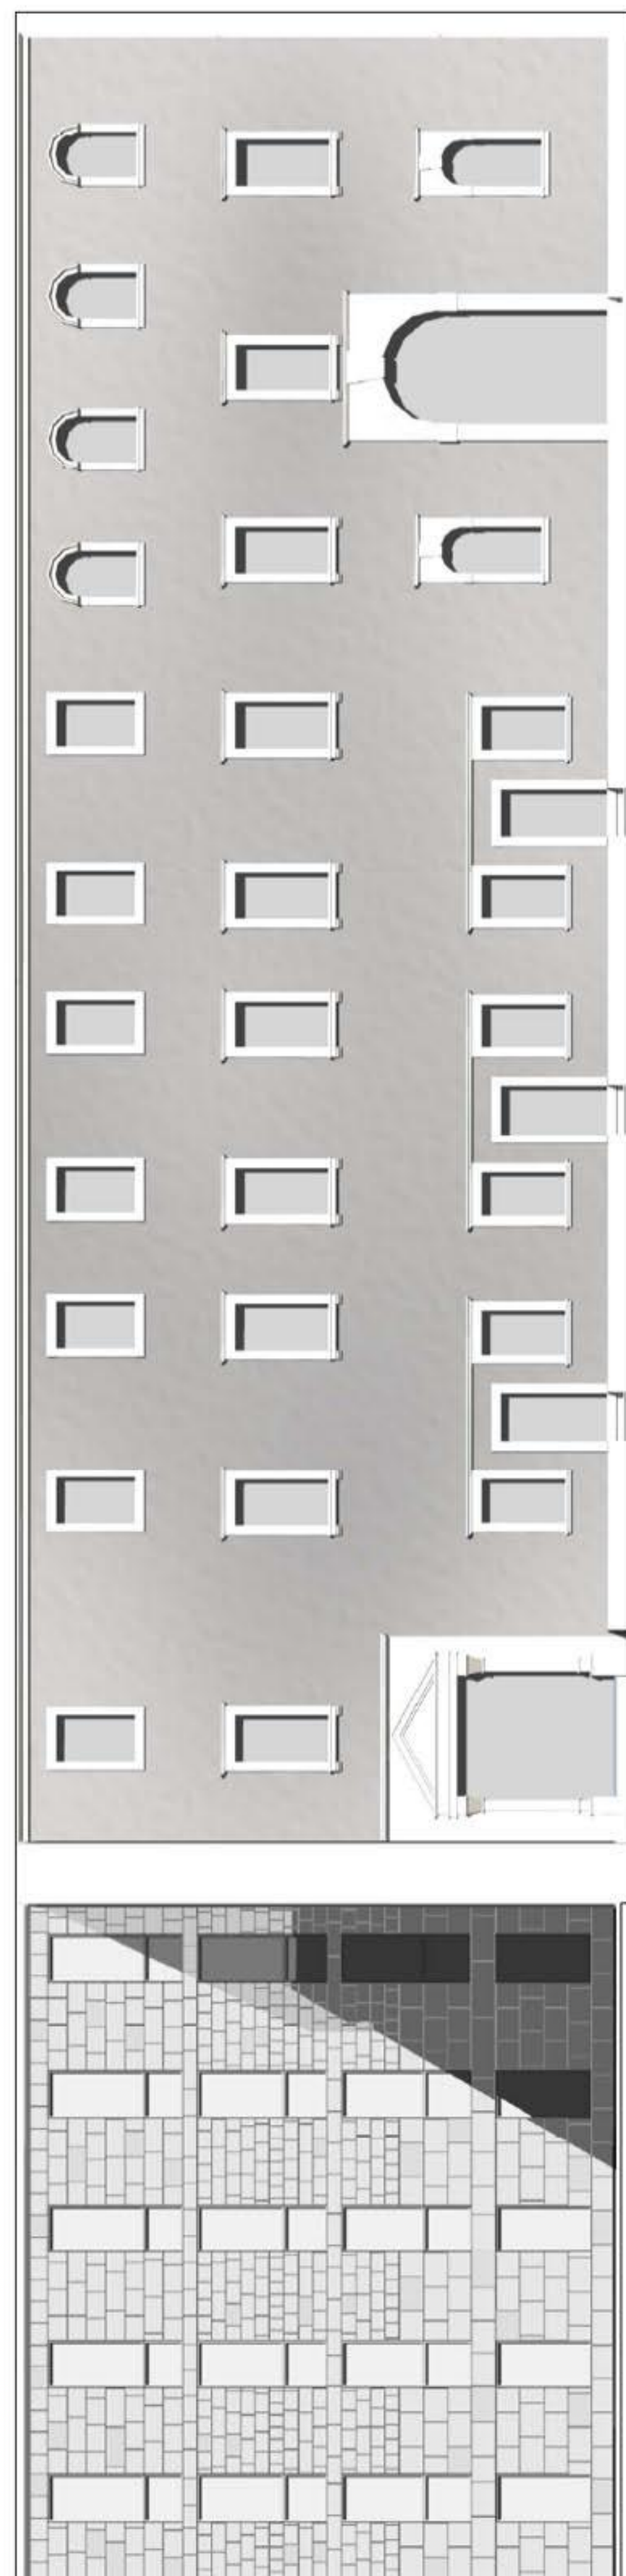


FASADA NA TITOVEM IN ŽUPANOVEM TRGU M 1 : 100






SEMINARSKA SOBA V DRUGEM NADSTROPJU FORESTERIJE

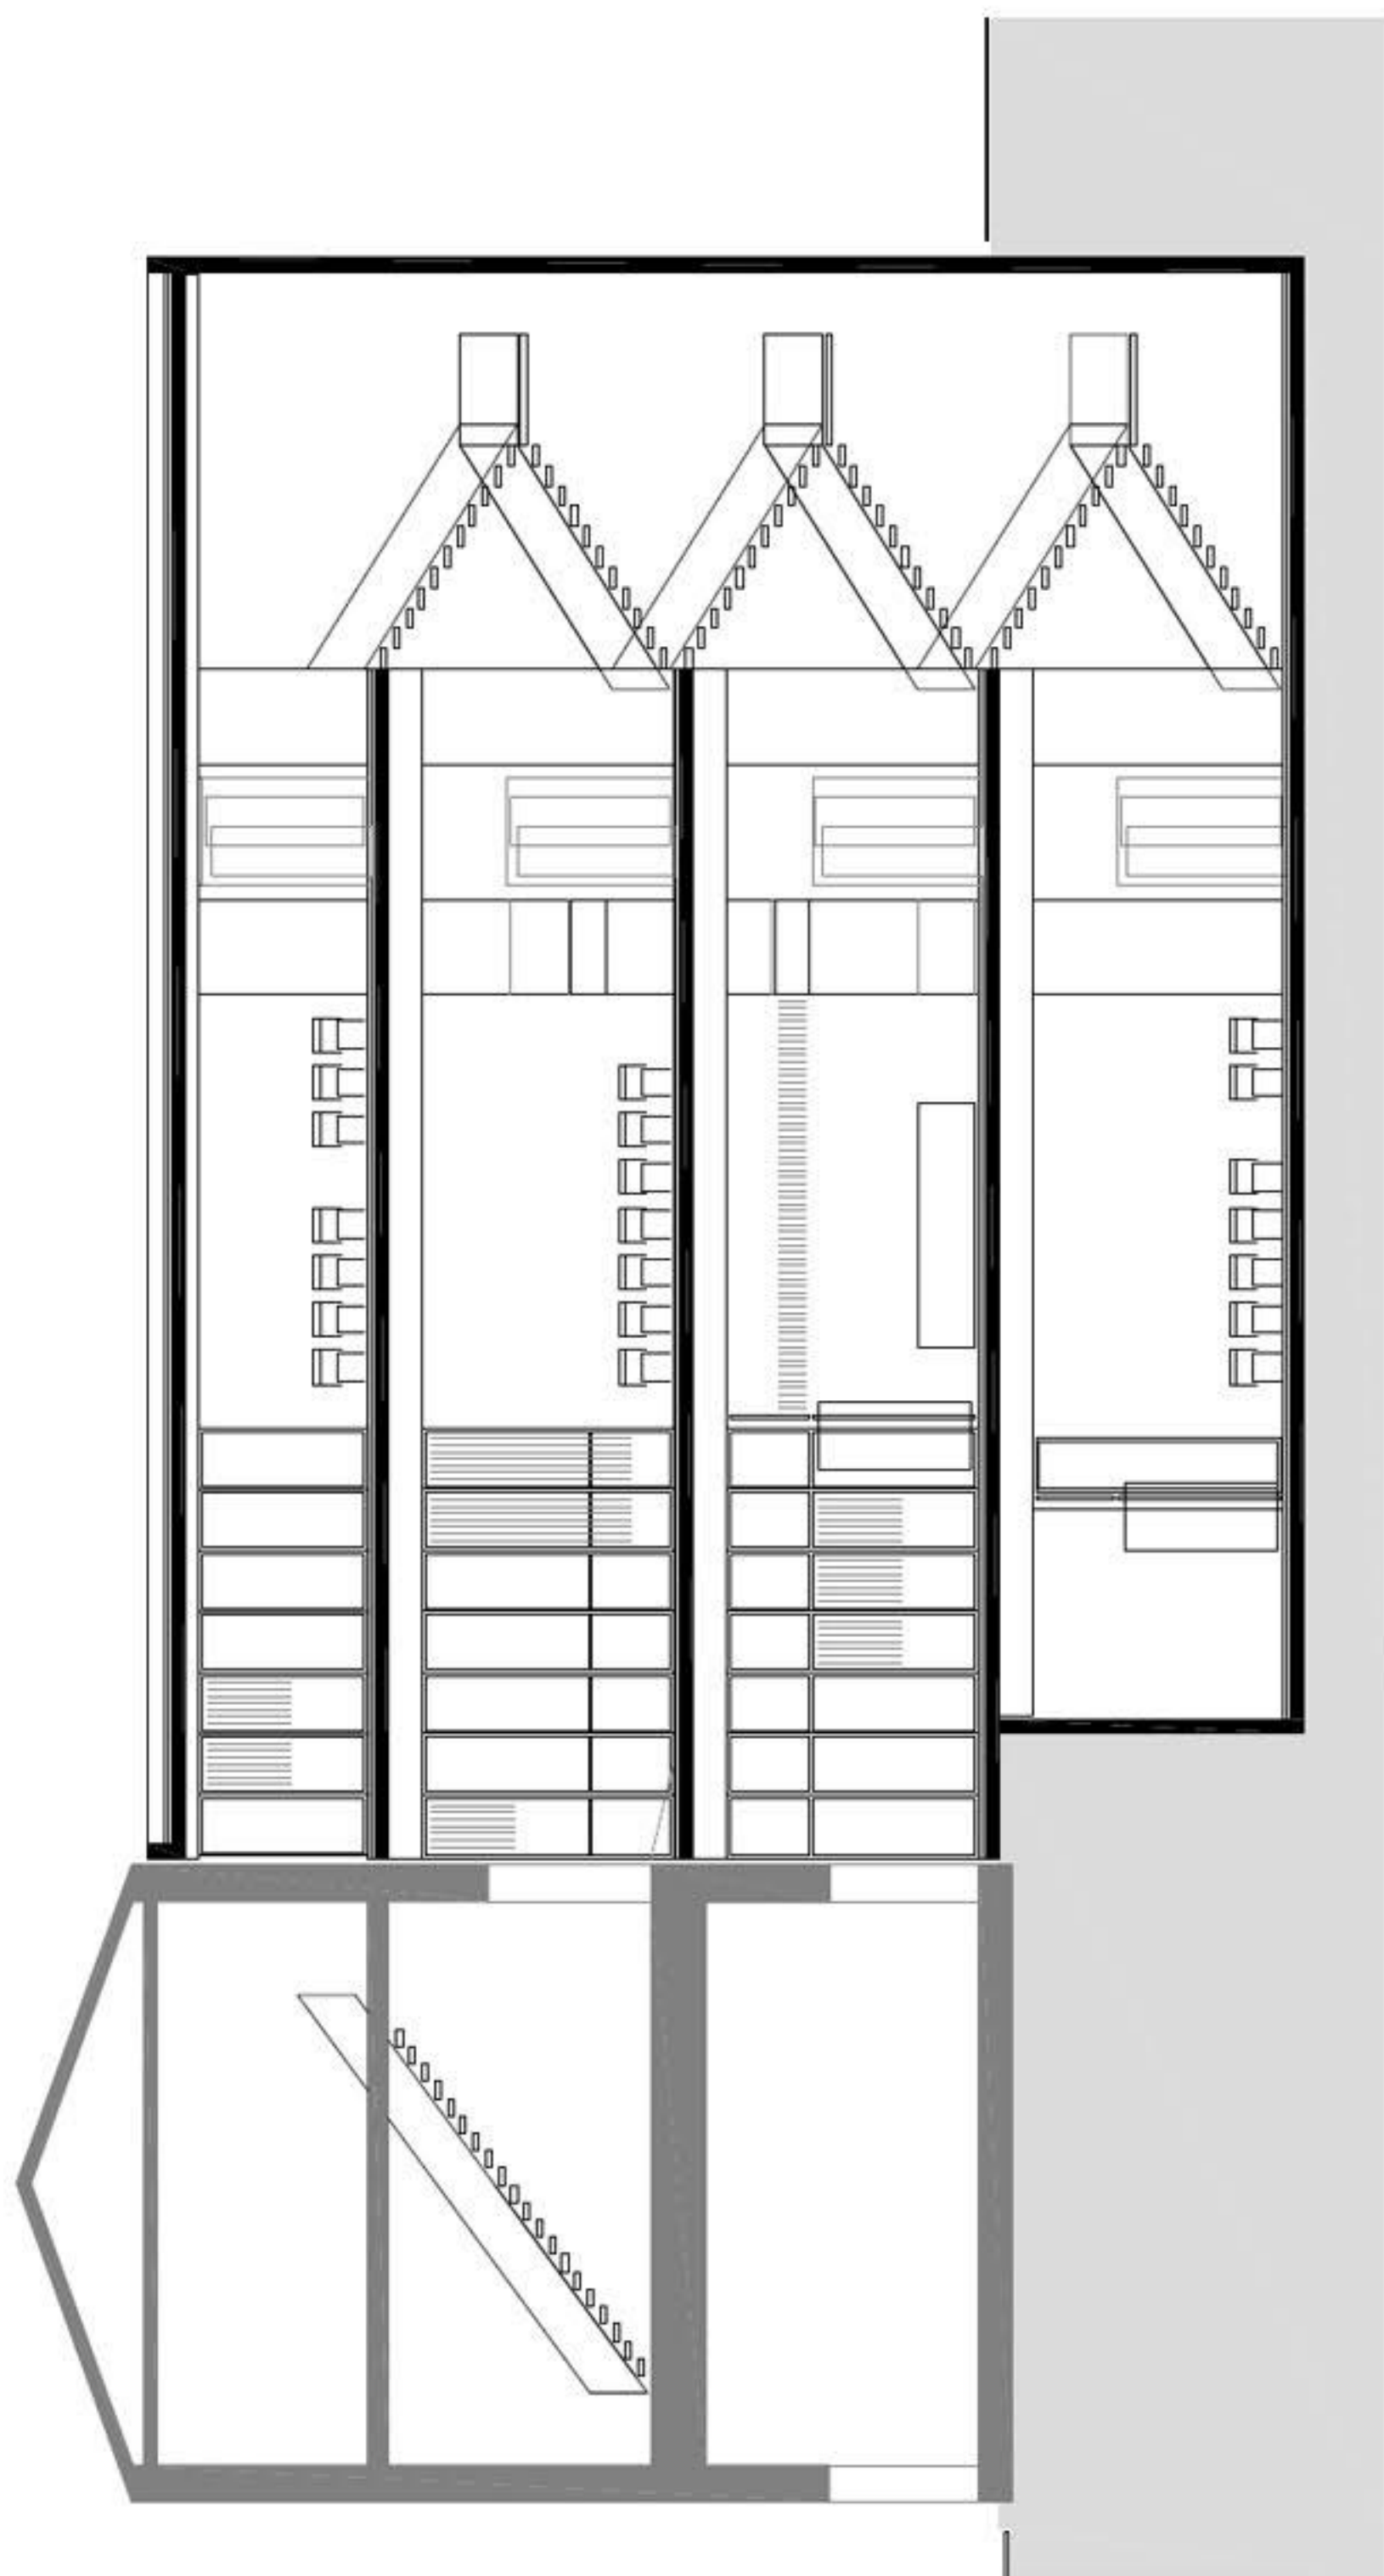

PREČNI PREREZ ČEZ VEZNI HODNIK M 1 : 100

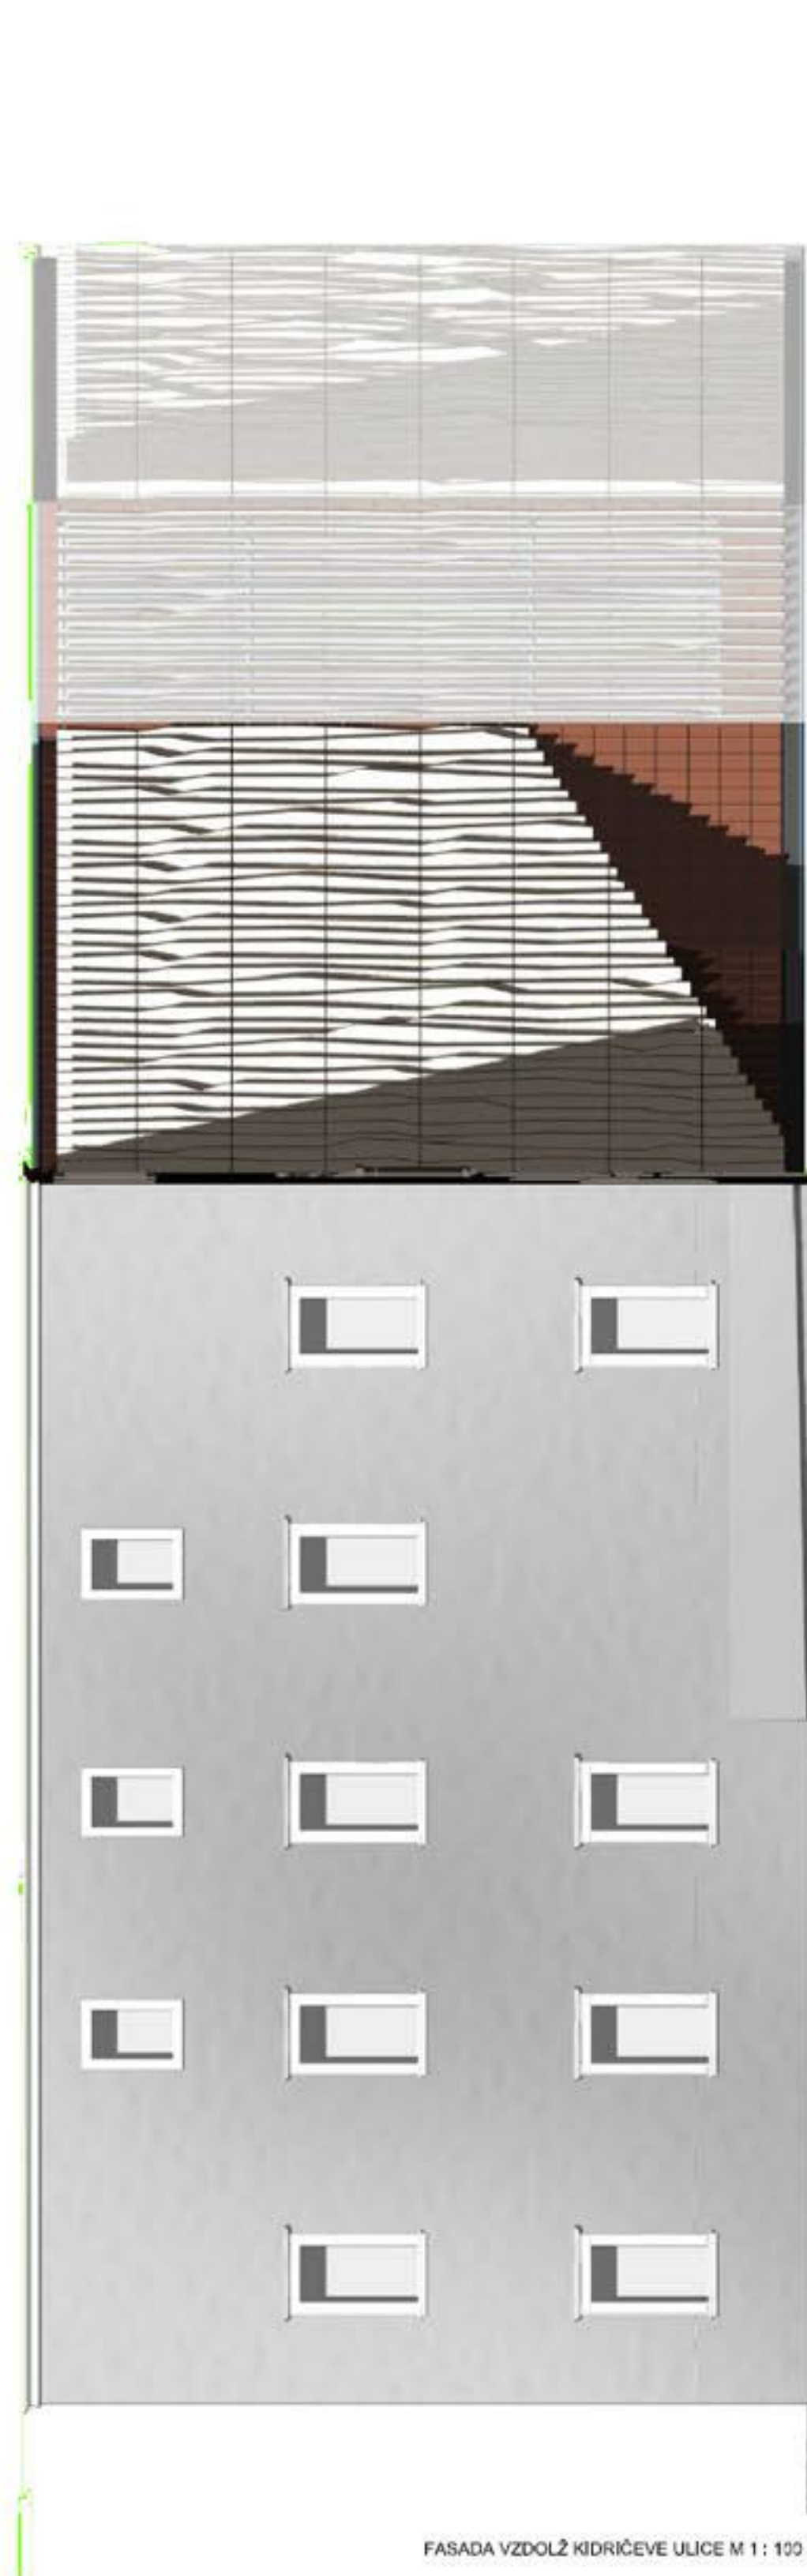

FASADA VZDOLŽ KIDRIČEVE ULICE M 1 : 100