



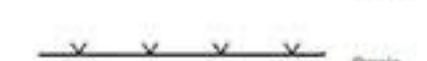
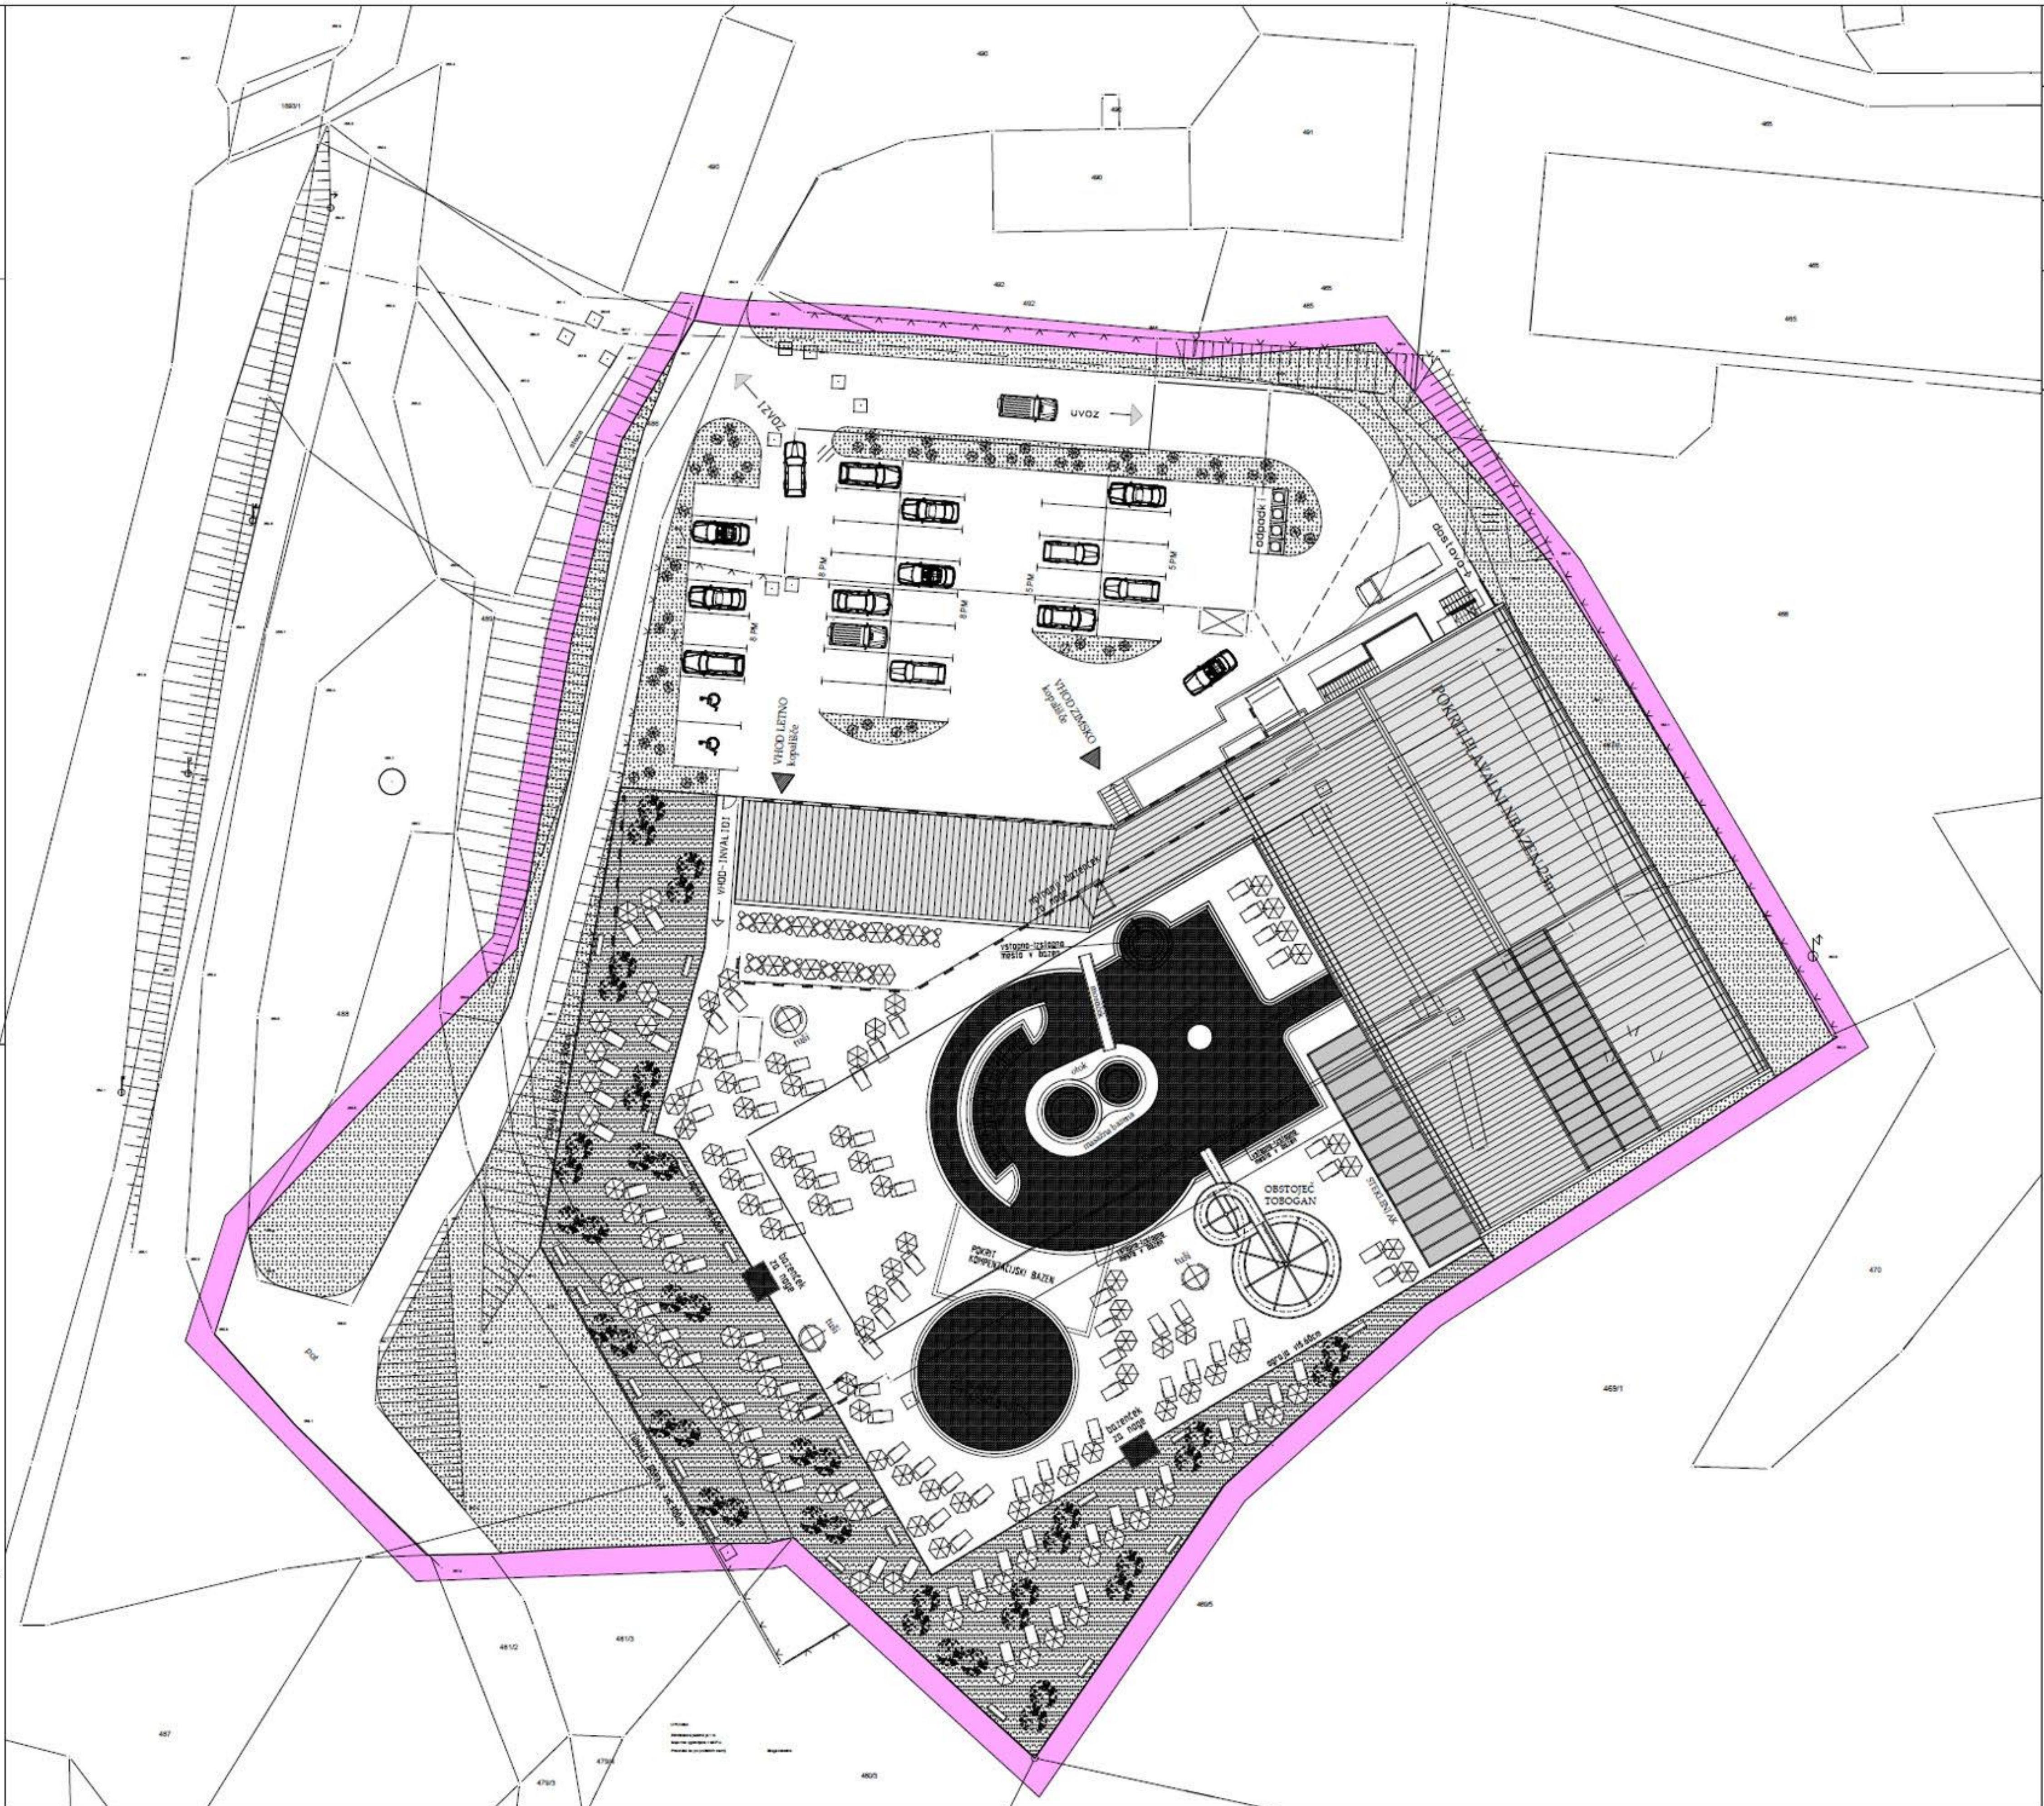


-  MEJA OBDELAVE
-  LEZALNIKI S SENČNIKOM / 100kom/
-  KLOP Z NALONOM

- LEGENDA
-  - zelena
  -  - travnata jela
  -  - mešik
  -  - električni drog ravnice napetost
  -  - telefon
  -  - električni drog ravnice napetost
  -  - vodovod
  -  - ogreje
  -  - oporni zid
  -  - naslonišče

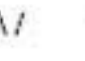

Geodetsko podjetje SPEKTER GRAM d.o.o. Tivolje, Občina, cesta 14, 1420 Tivolje  
 Telefon: (03) 56-25-340, FAX: (03) 56-25-343, GSM: 031-524-491  
 Odgovorni geodet: Stanislav Vrhovnik univ. dipl. inž. geod.

GEODETSKI NAČRT				
ŠT./STANJE	PROJEKTANT	PROJEKTIRANJE	PROJEKTIRANJE	PROJEKTIRANJE
1/000	ZAGORJE-MESTO	Občina	Občina Zagorje ob Savi	Občina Zagorje ob Savi
DL		Narobnik	03.05.1999	KOS Suzana
MERILO	1:200	Projekt	Projekt	Projekt
Parcele št.	4811, 4812, 4813	Projekt	Projekt	Projekt

BAZEN BO MEGOČE IZVESTI V ŠIRINI 18,50 M  
KARNAM OMOGOČA IZVEDBO 8 TEK. PROC.  
IN ISTOČASNO ZADOŠČAMEDNARODNIM PRAVILOM


51933

LEGENDA

1	VODJA KOPALIŠČA	KERAMIKA	15,20 M <sup>2</sup>
2	PREDPROSTOR S STOPNIŠČEM	KERAMIKA-ALTR-D 25	26,00 M <sup>2</sup>
3	HOL Z RECIPIJSKIM PULTOM	KERAMIKA	27,10 M <sup>2</sup>
4	ZAVITO STOPNIŠČE	ALTR-D 25	5,20 M <sup>2</sup>
5	PRHE	KERAMIKA	9,19 M <sup>2</sup>
6	SHRAMBA ZA ŠPORTNE REKVIZITE	KERAMIKA	7,80 M <sup>2</sup>
7	PROSTOR ZA ŠPORT.PED.S KOMP.PULTOM	KERAMIKA	14,10 M <sup>2</sup>
8	PROSTOR ZA ZDRAVNIKA IN REŠ.IZ VODE	KERAMIKA	8,50 M <sup>2</sup>
9	ČISTILNI BAZEN 1,80 M <sup>2</sup> + 2,70 M <sup>2</sup>	KERAMIKA	4,50 M <sup>2</sup>
10	PRHE	KERAMIKA	5,00 M <sup>2</sup>
11	PROSTOR ZA RAZGIBAVANJE	KERAMIKA	37,60 M <sup>2</sup>
12			
13	HODNIK	KERAMIKA	6,40 M <sup>2</sup>
14	SANITARJE ZA INVALIDE	KERAMIKA	5,00 M <sup>2</sup>
15	SANITARJE ŽENSKE	KERAMIKA	6,50 M <sup>2</sup>
16	SANITARJE MOŠKI	KERAMIKA	9,80 M <sup>2</sup>
17	GARDEROBE	KERAMIKA	76,00 M <sup>2</sup>
			VZPoredni del skupaj
			263,80 M <sup>2</sup>
18	VODNA POVRŠINA BAZENA	KERAMIKA	440,50 M <sup>2</sup>
19	OBBAZENSKI PROSTOR	KERAMIKA	329,40 M <sup>2</sup>
20	STBLENJAK	KERAMIKA	93,30 M <sup>2</sup>
			BAZENSKI del skupaj
			863,20 M <sup>2</sup>
			SKUPAJ BAZENSKI DEL IN VZPoredNI PROSTORI
			1127,00 M <sup>2</sup>
			ZUNANJE KOPALIŠČE
			ZUNANJI VELIKI BAZEN
			545,00 M <sup>2</sup>
			ZUNANJI MALI BAZEN
			113,04 M <sup>2</sup>
			ZUNANJA WHIRLPOOLA
			19,62 M <sup>2</sup>
			SKUPAJ ZUN. VODNE POVRŠINE
			677,66 M <sup>2</sup>
			ZUNANJE KABINE
			128,00 M <sup>2</sup>
			ŠANK S SKLADIŠČEM PIJAČ
			30,87 M <sup>2</sup>
			SKUPAJ ZUN. PKRITE POVRŠINE
			158,87 M <sup>2</sup>
			ZUNANJI POPLOČENI OBBAZENSKI PROSTOR
			2027,34 M <sup>2</sup>

BAZEN ZAGORJE

TLORISA PRITLIČJA  
M 1 : 100

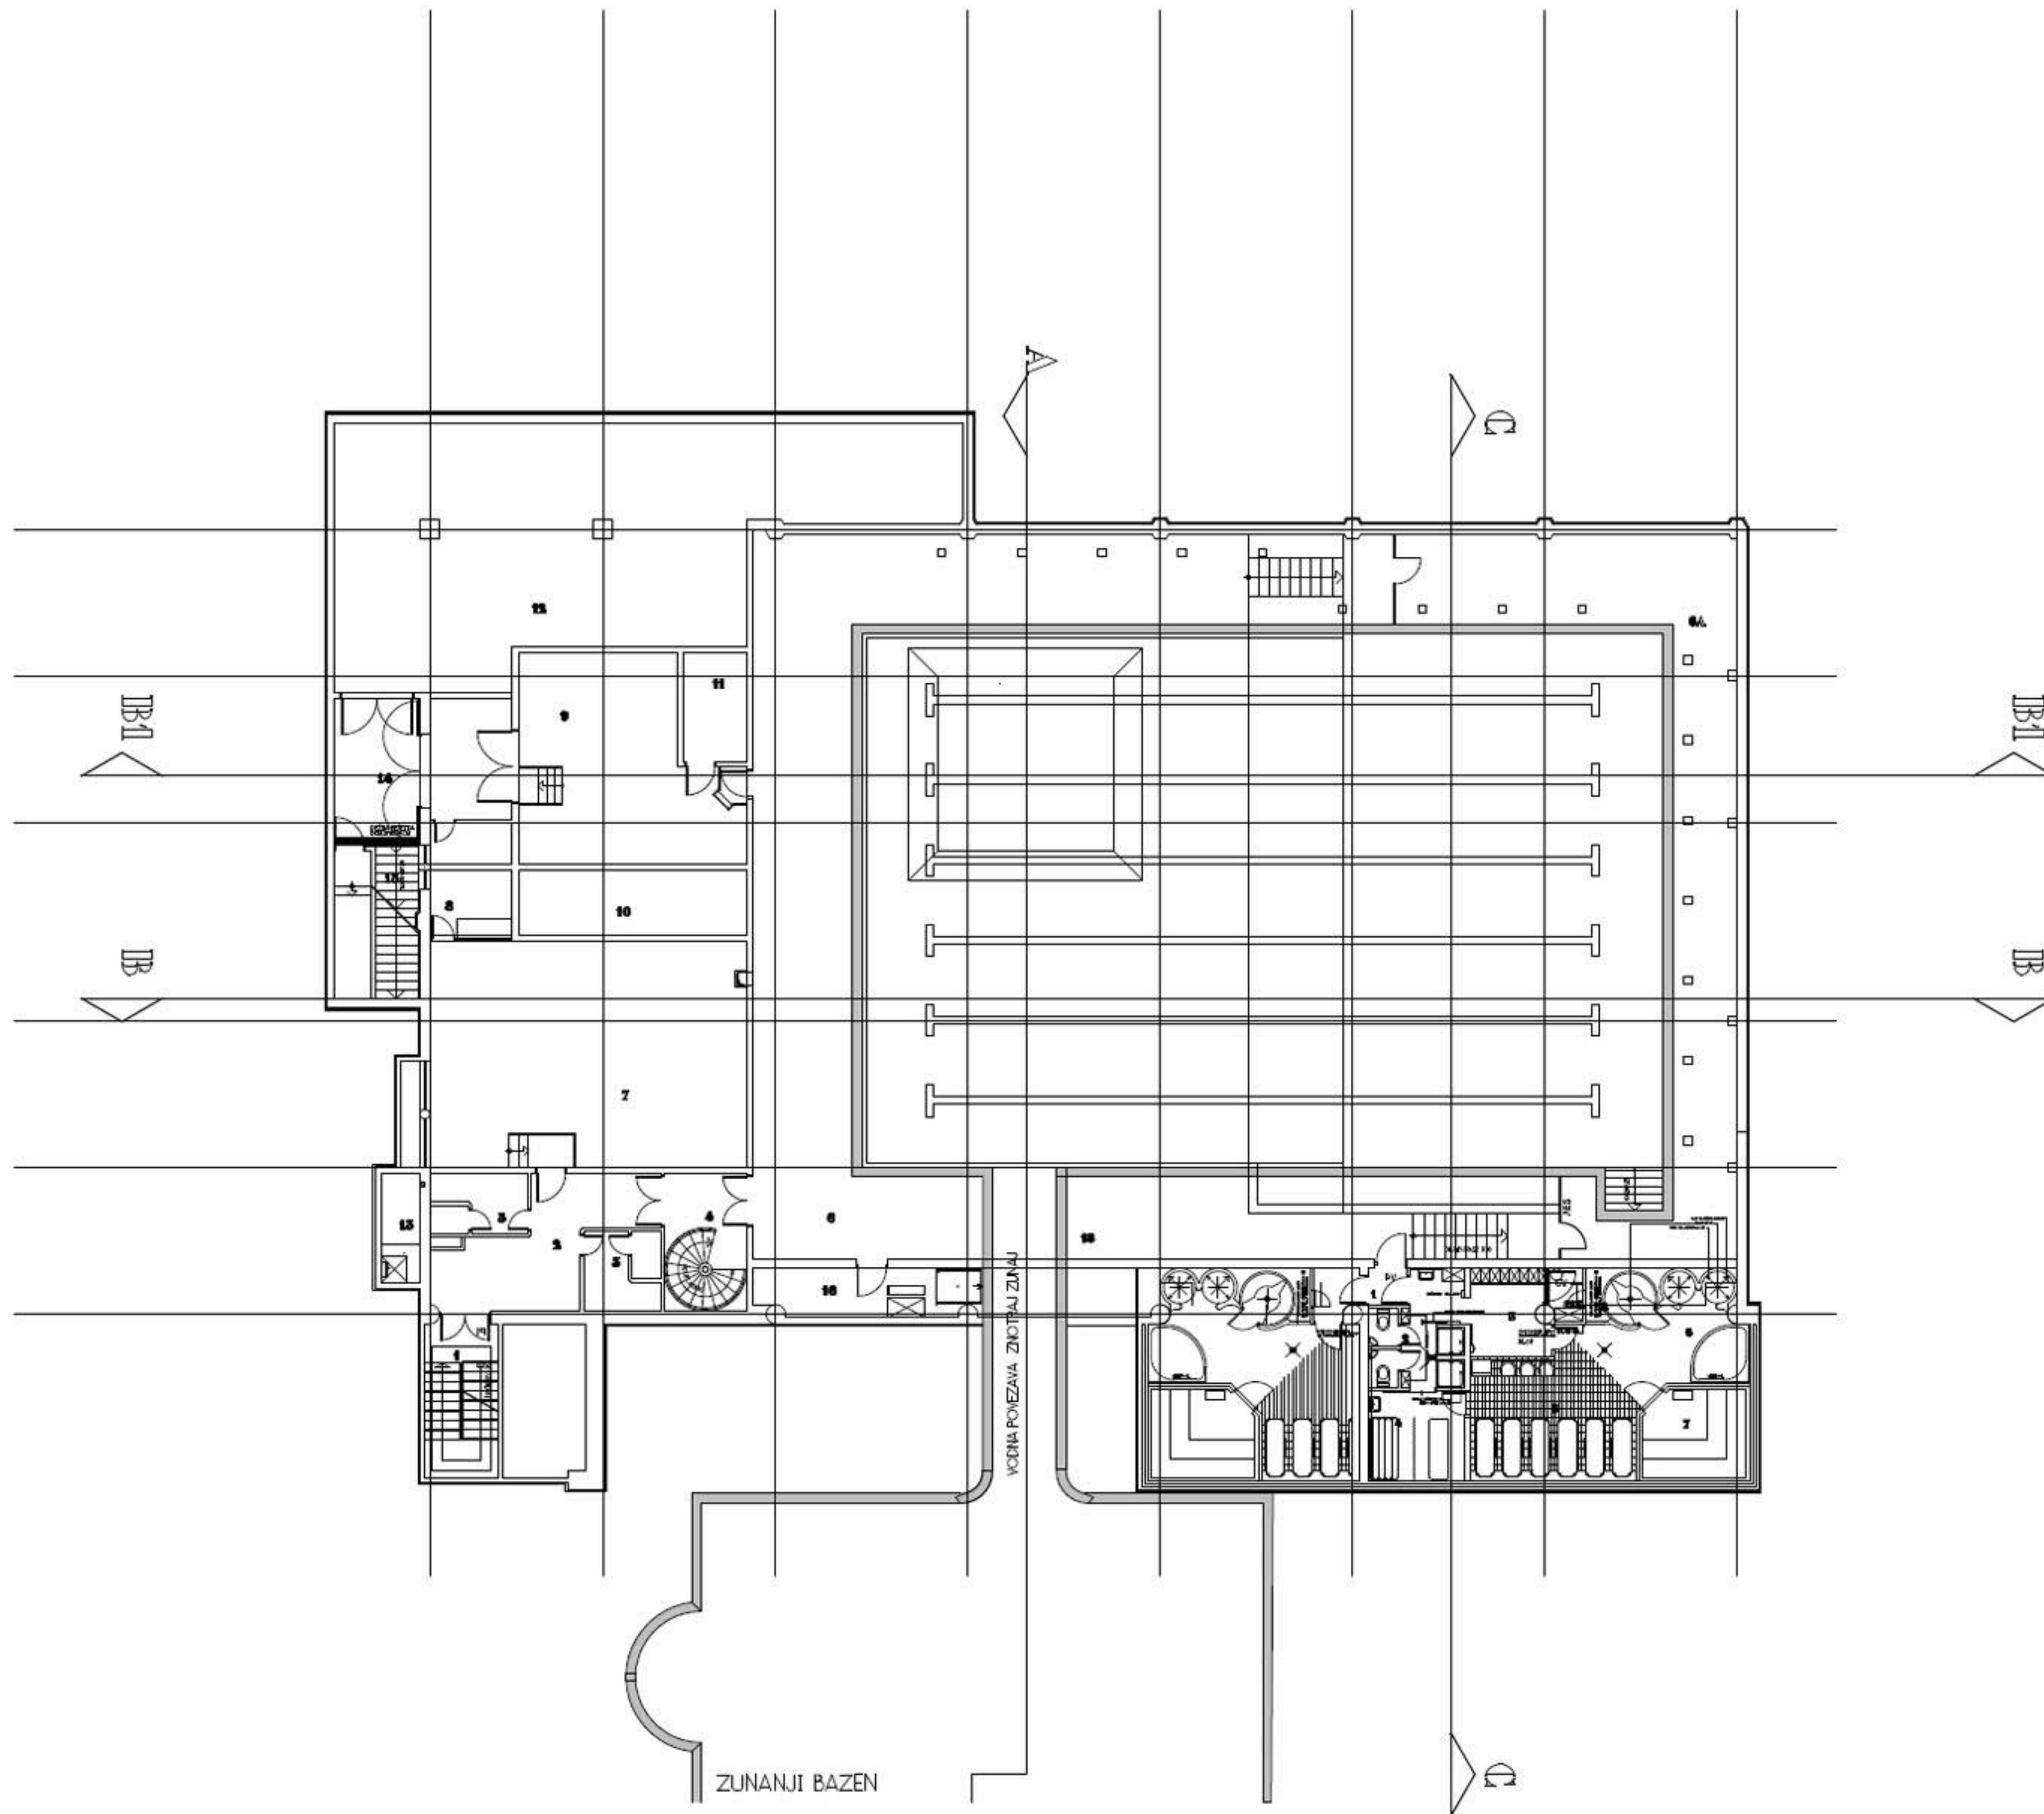

LEGENDA

1	STOPNIŠČE	ALTRO-D 25	11.50 M2
2	GARDEROBE	ALTRO-D 25	18.20 M2
3	SANITARIJE ŽENSKE	KERAMIKA	5.80 M2
4	ZAVITO STOPNIŠČE	KERAMIKA	11.20 M2
5	SANITARIJE MOŠKI	KERAMIKA	5.60 M2
6	OBBAZENSKI HODNIK	KERAMIKA	190.00 M2
6A	SHRAMBA BAZENSKE OPREME	TAKRIL	84.30 M2
7	FITNESS	ELASTAN	70.30 M2
8	PROSTOR ZA ŠPORTNEGA PEDAGOGA	ELASTAN	5.70 M2
9	PROSTOR ZA VODNE FILTRE	TAKRIL	40.20 M2
10	KOMPENZACIJSKI BAZEN	DURAL	14.20 M2
11	KLORNA POSTAJA	TAKRIL	5.50 M2
12	PROSTOR ZA KLIMATSKE NAPRAVE	TAKRIL	129.50 M2
13	JASEK ZA PREZRAČEVANJE	CEMESTRIH	4.20 M2
14	JASEK ZA MONTAZO IN DEMONTAZO	KERAMIKA	11.40 M2
15	ZUNANJE STOPNICE V KLET	KERAMIKA	12.60 M2
16	PROSTOR ZA POTAPLJAŠKO OPREMO	TAKRIL	35.90 M2
18	VMESNI PROSTOR	TAKRIL	29.00 M2
SKUPAJ			726.10 M2


SAUNE

1	PREHODNI PROSTOR	KERAMIKA	1.50 M2
2	SANITARIJE	KERAMIKA	9.20 M2
3	GARDEROBA	KERAMIKA	8.30 M2
4	SOLARIJ SUHE MASAŽE	KERAMIKA	8.40 M2
5	SAUNA SUHI DEL	2 X 23.00 M2 KERAMIKA	46.00 M2
6	SAUNA MOKRI DEL	2 X 9.00 M2 KERAMIKA	18.00 M2
7	FINSKA SAUNA	2 X 8.70 M2 LES	17.40 M2
8	TURŠKA SAUNA	2 X 2.30 M2 KERAMIKA	4.60 M2
SKUPAJ			113.40 M2


BAZEN ZAGORJE

TLORIS KLETI  
M 1 : 100

PREREZ C - C

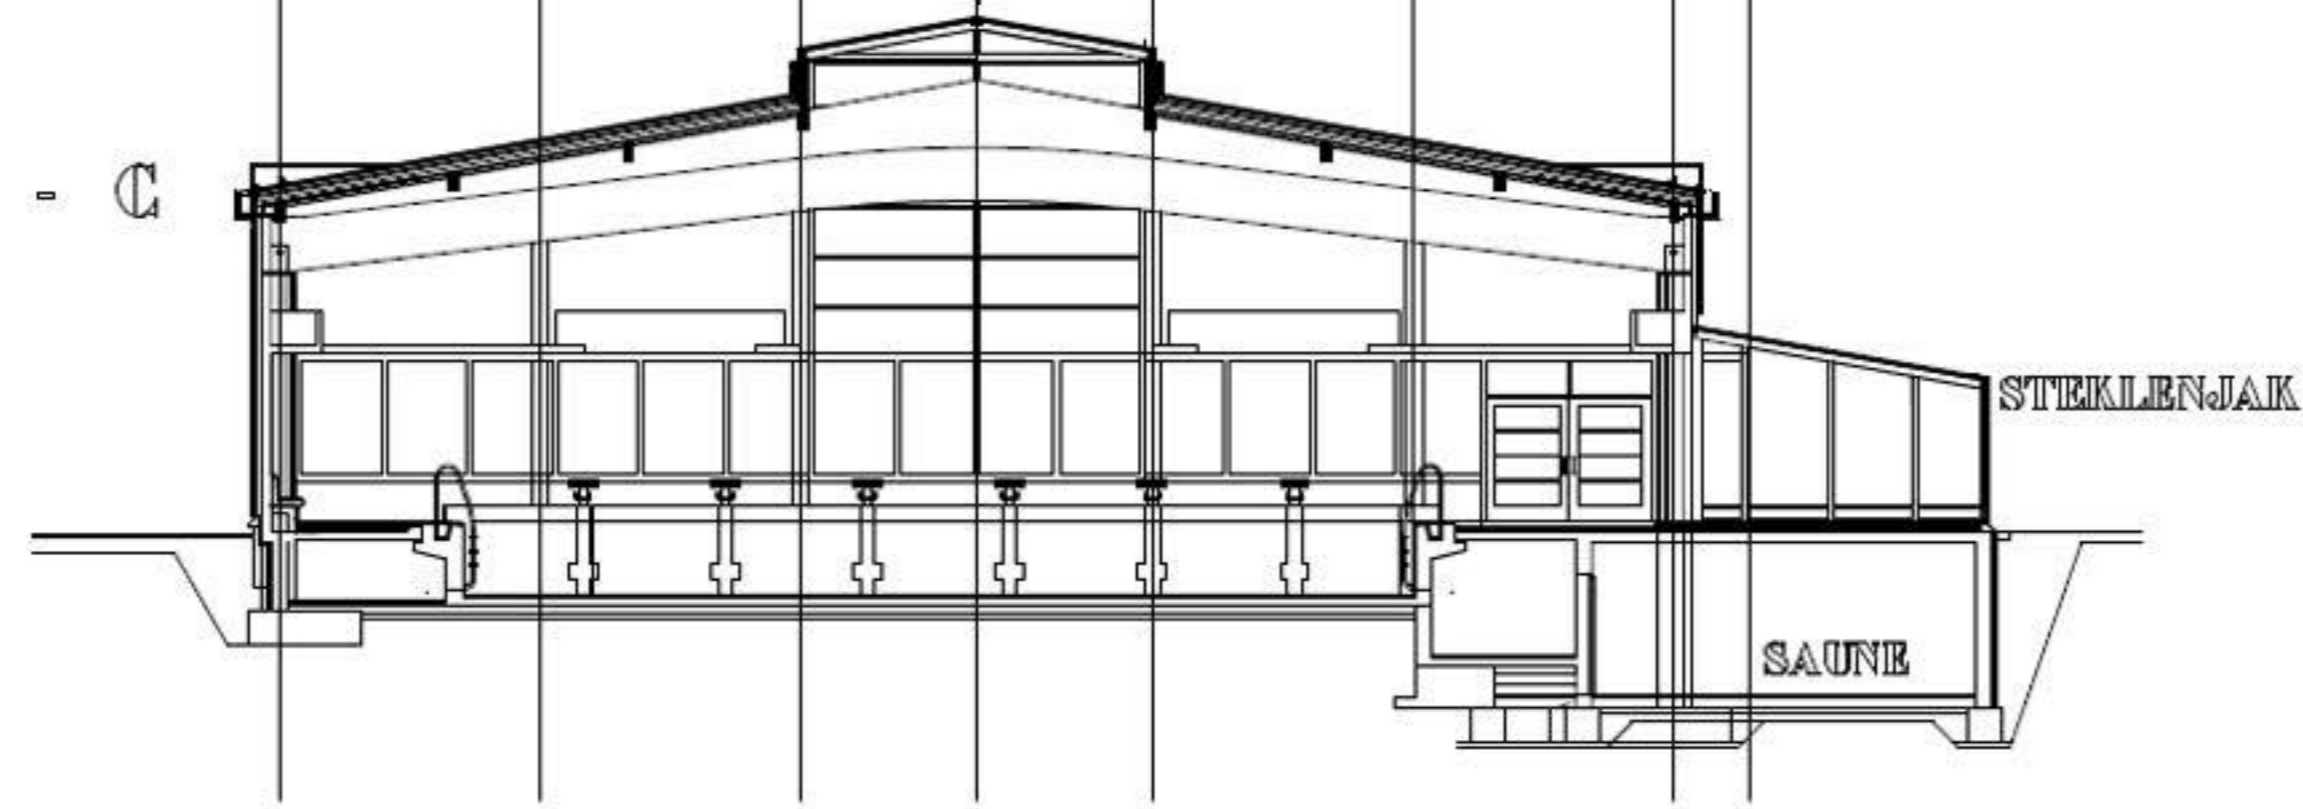

51953

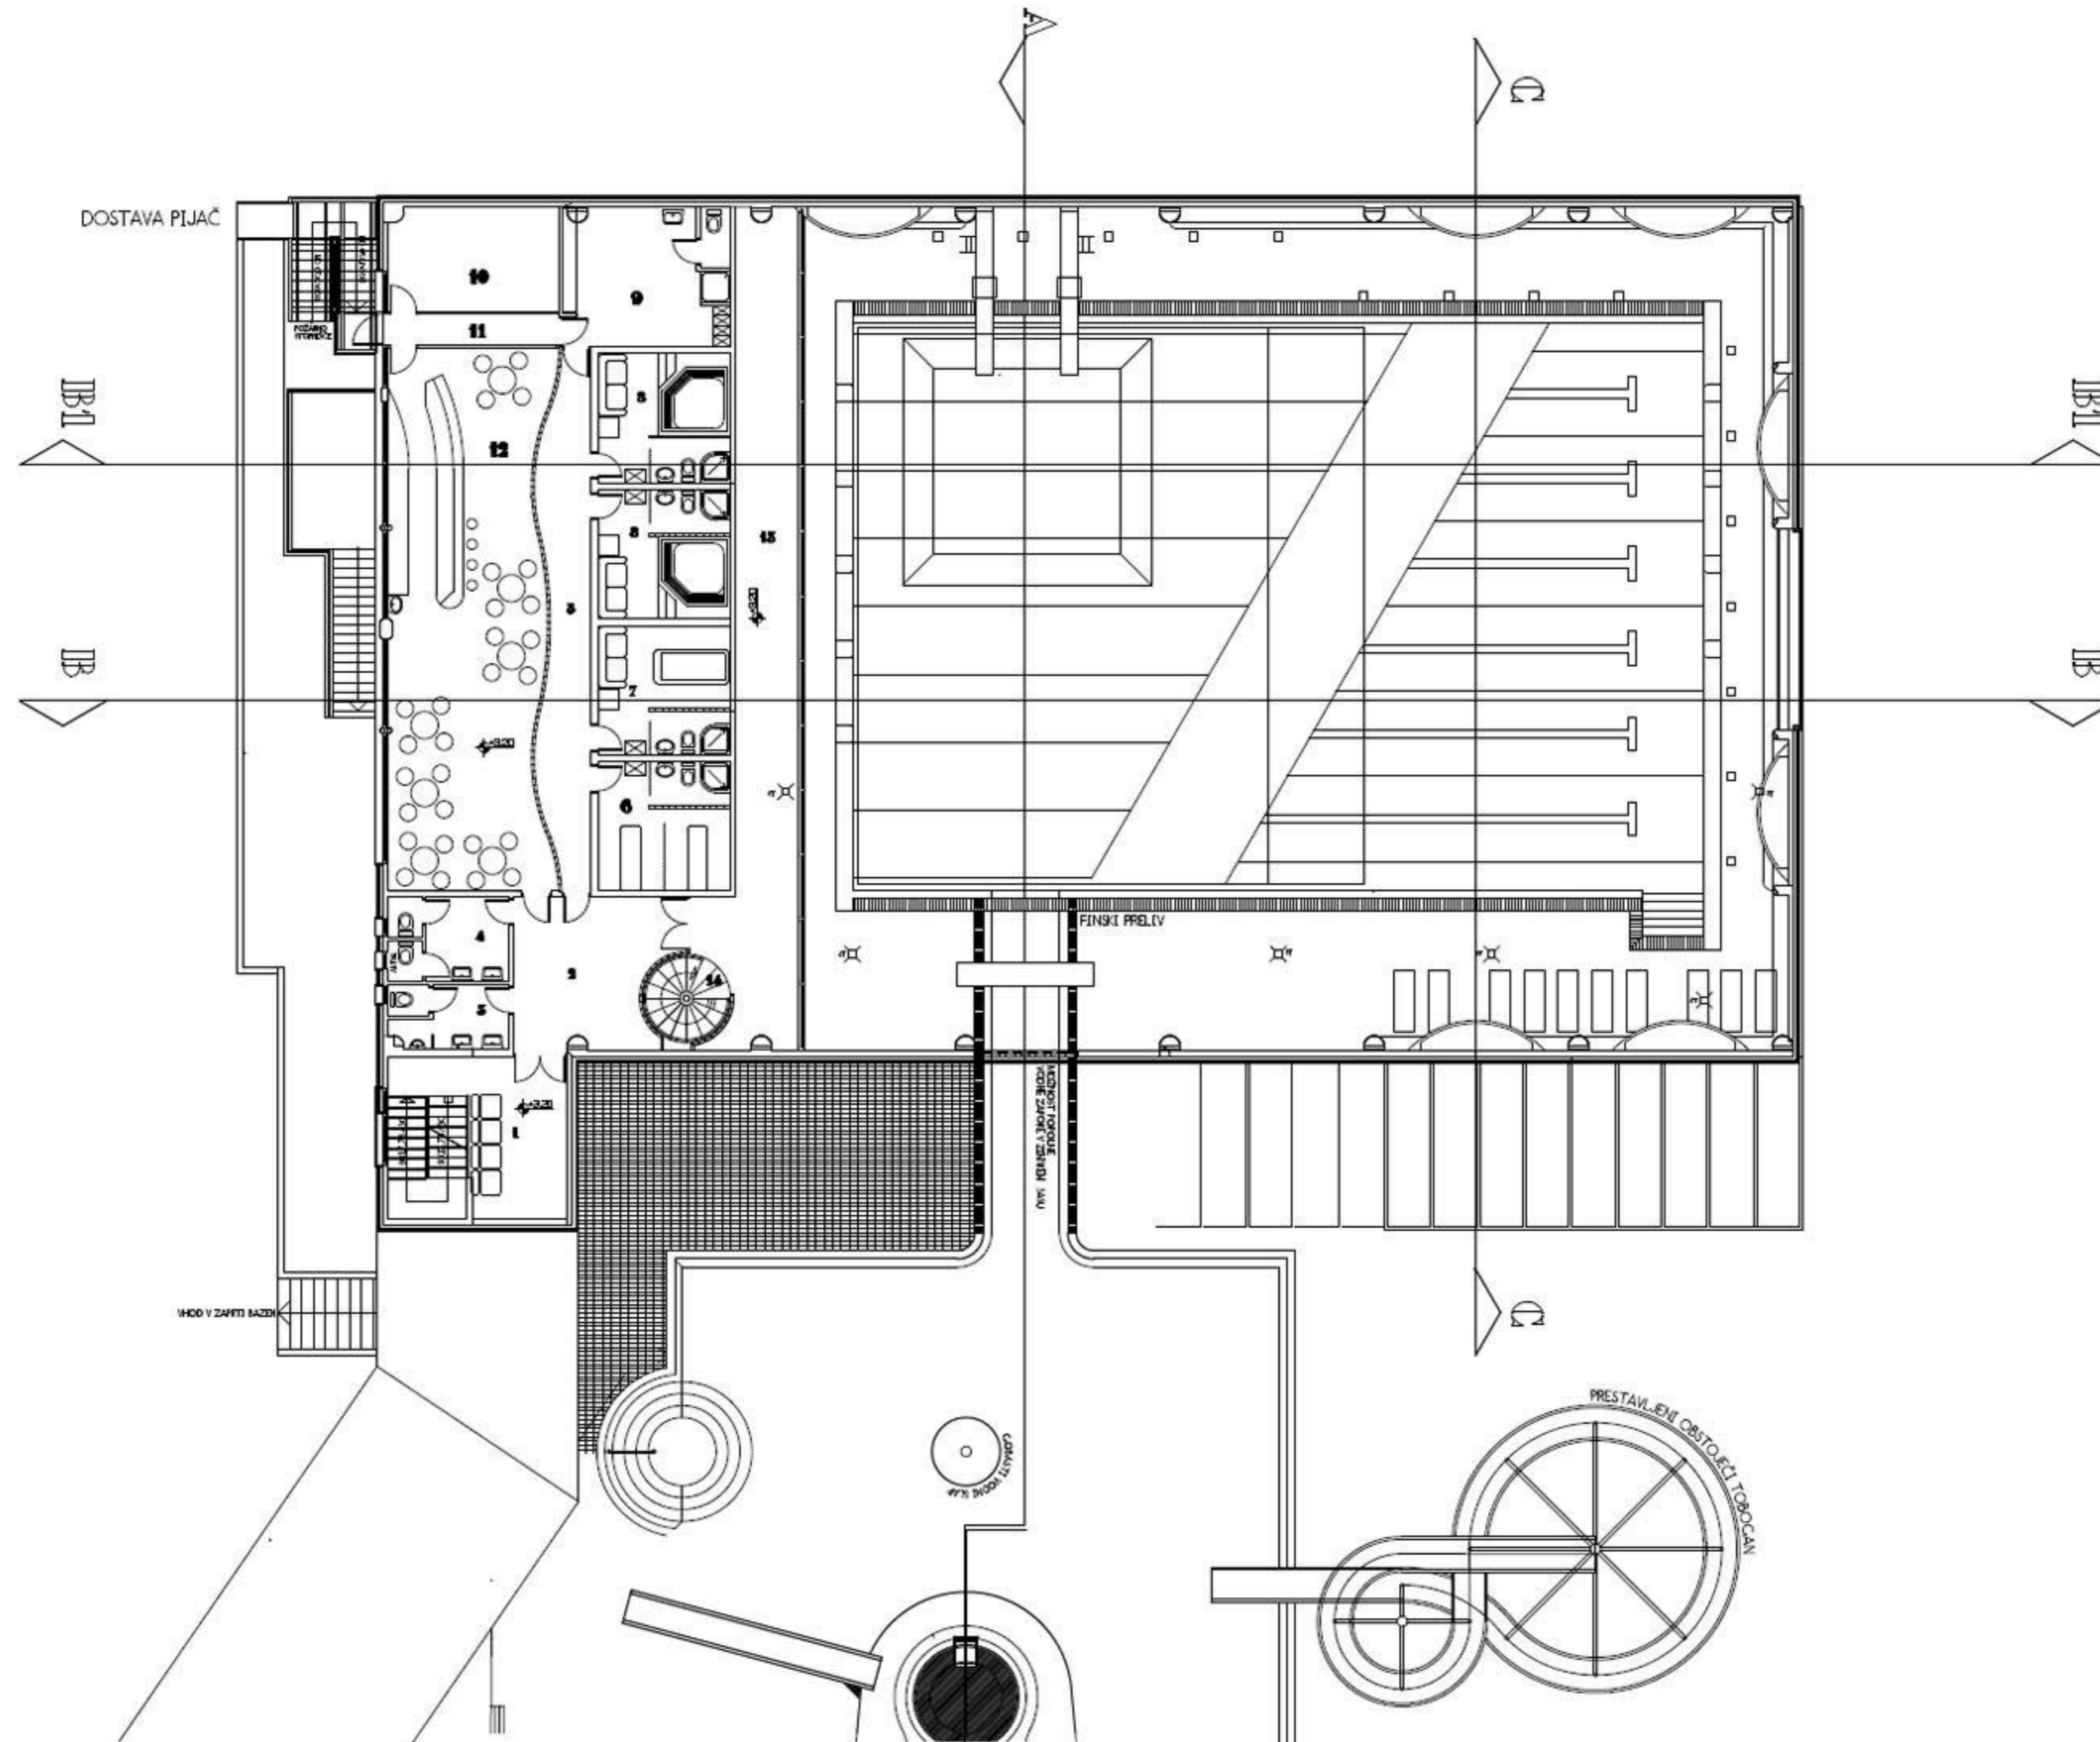

LEGENDA

1	STOPNIŠČE	ALTRO-D 25	25.00 M <sup>2</sup>
2	PREDPROSTOR	ALTRO-D 25	19.80 M <sup>2</sup>
3	SANITARIJE MOŠKI	KERAMIKA	6.50 M <sup>2</sup>
4	SANITARIJE ŽENSKE	KERAMIKA	8.50 M <sup>2</sup>
5	HODNIK	ALTRO-D 25	21.53 M <sup>2</sup>
6	SUHE MASAŽE	ALTRO-D 25	14.81 M <sup>2</sup>
7	HUBBARDOVA MASAŽA	ALTRO-D 25	14.81 M <sup>2</sup>
8	DVOJNI WHIRLPOOL 2 X 14.81	ALTRO-D 25	29.62 M <sup>2</sup>
9	GARDEROBE ZAPOSLENI	ALTRO-D 25	20.22 M <sup>2</sup>
10	SKLADIŠČE PIJAC	KERAMIKA	15.12 M <sup>2</sup>
11	HODNIK	ALTRO-D 25	4.15 M <sup>2</sup>
12	BISTRO	ALTRO-D 25	72.30 M <sup>2</sup>
13	RAZGLEDNA GALERIJA	KERAMIKA	49.65 M <sup>2</sup>
14	ZAVITO STOPNIŠČE	ALTRO-D 25	5.30 M <sup>2</sup>
SKUPAJ			307.31 M <sup>2</sup>


±0.00 = 261.53

BAZEN ZAGORJE

TLOVIS NADSTROPJA IN PREREZ C - C  
M 1 : 100

# TLORIS STEKLENJAKA


M 1:25 / MERE SO V CM /

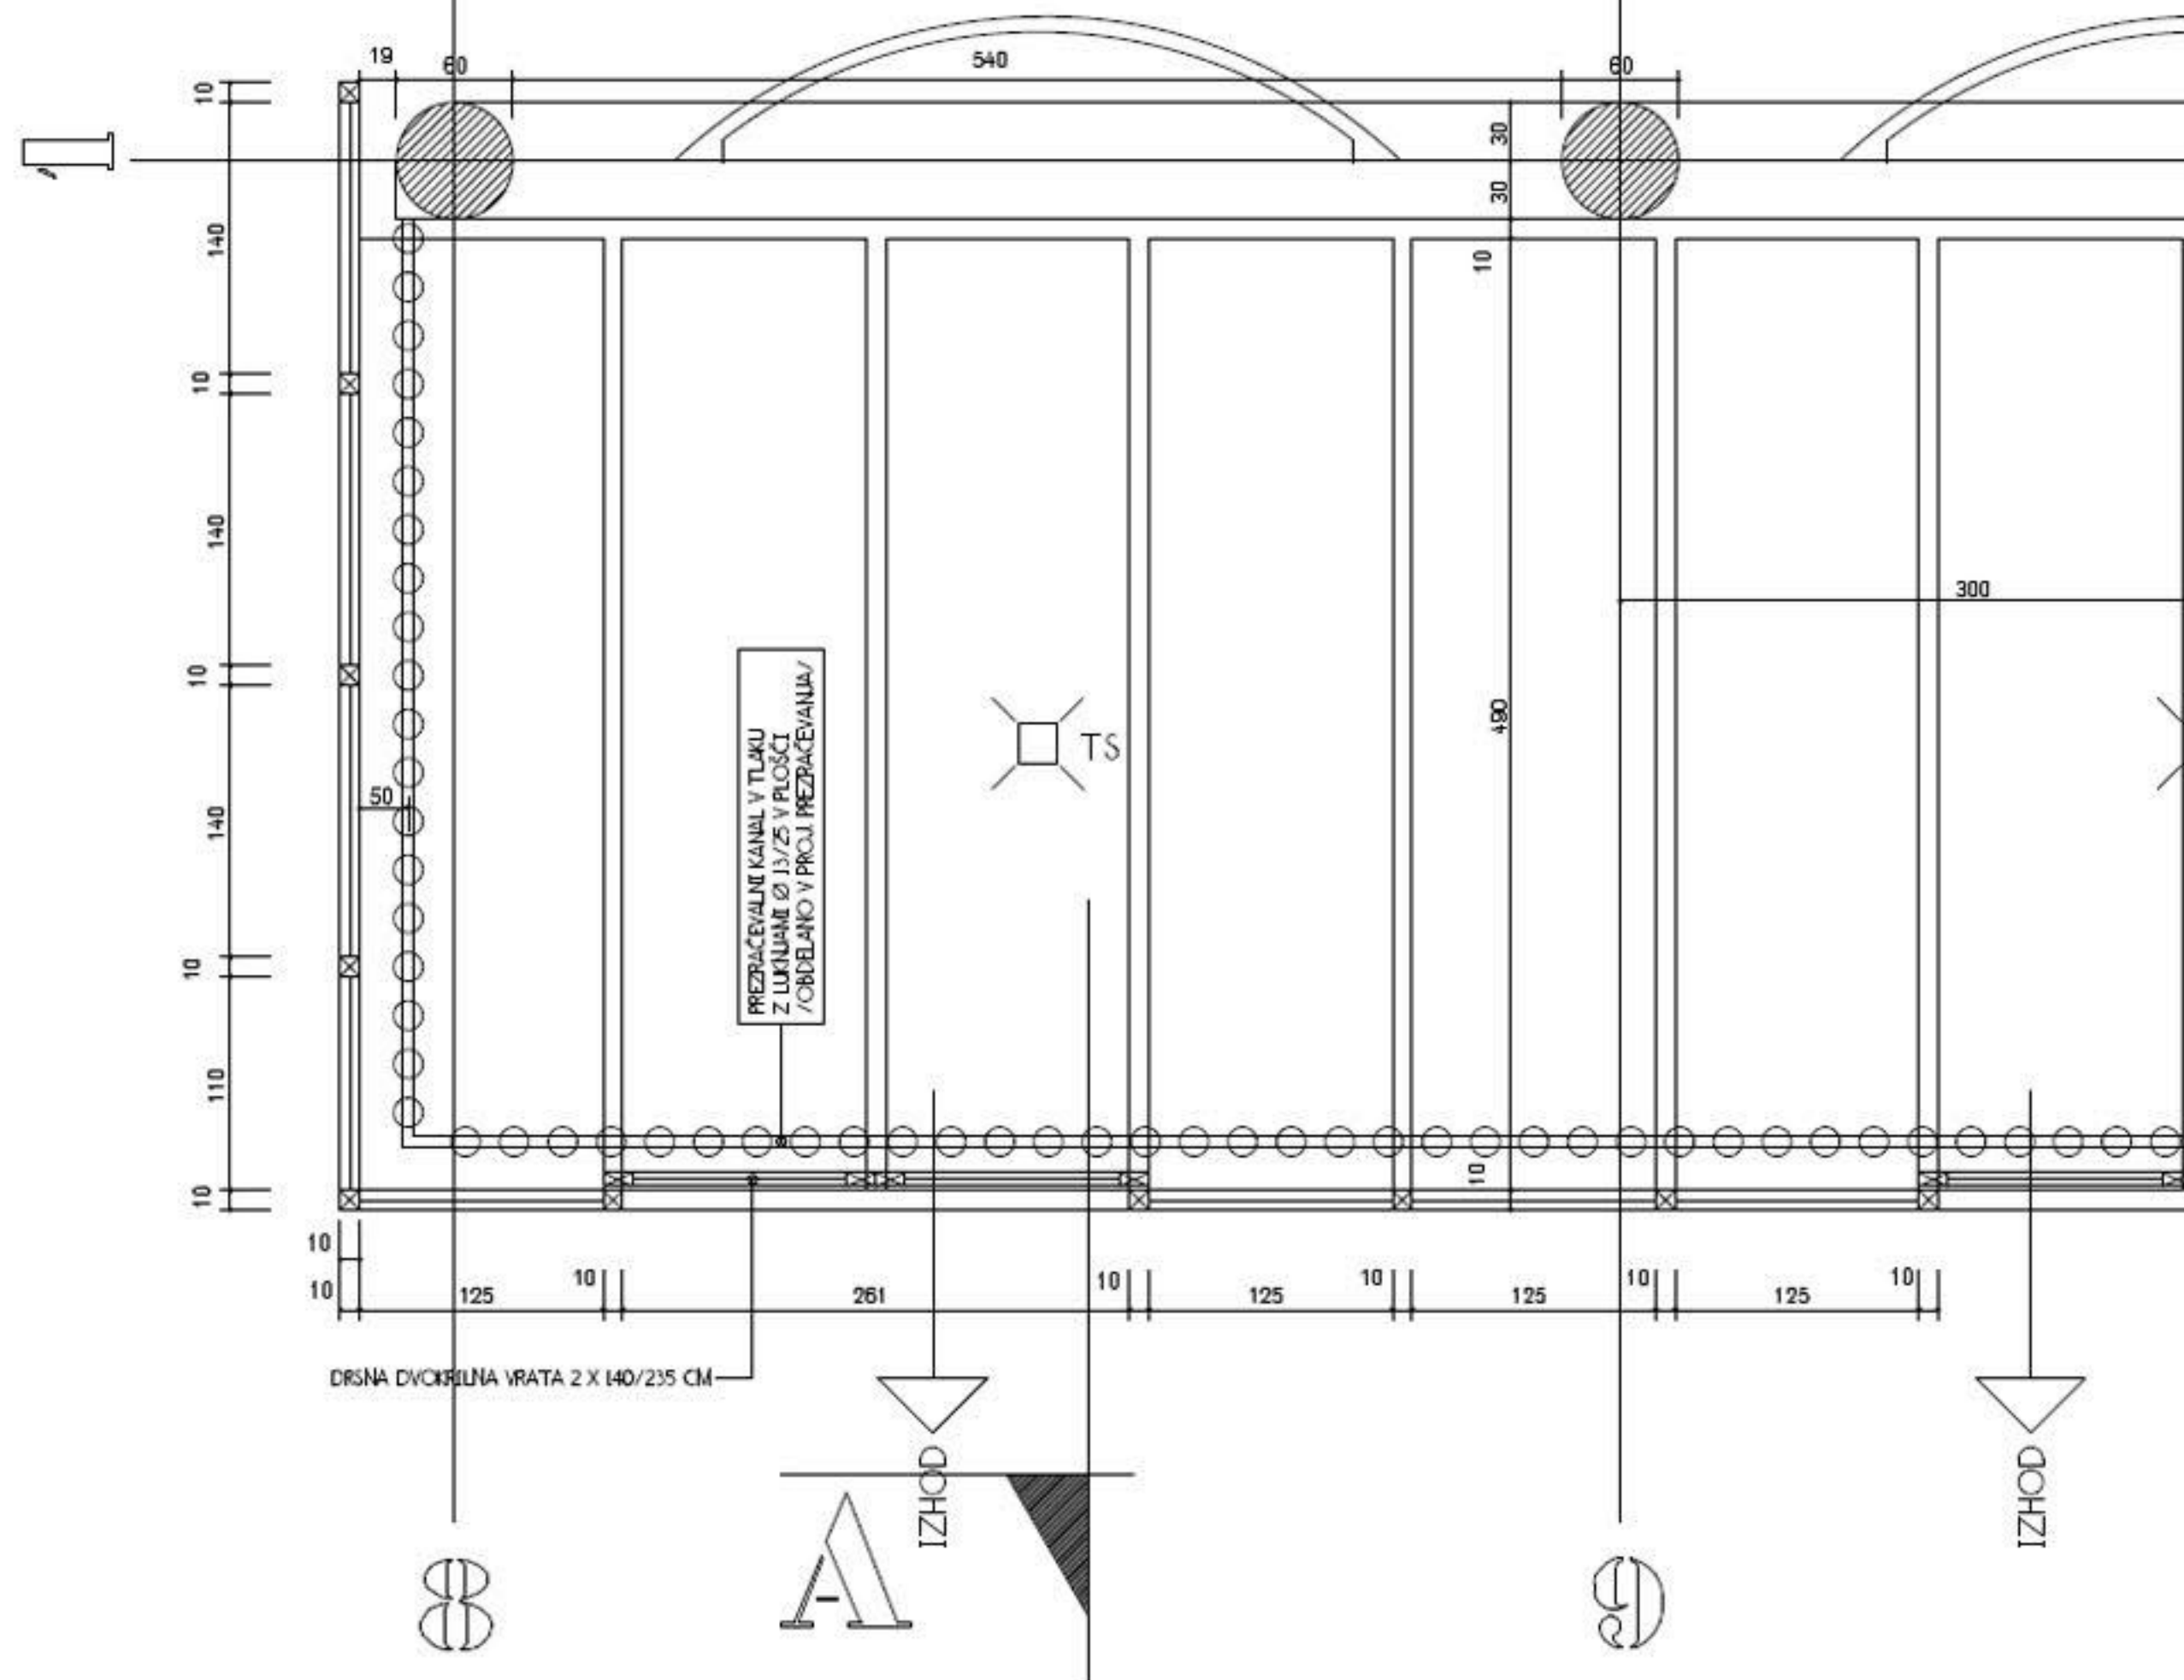

# PREREZ A


M 1:25 / MERE SO V CM /

51953

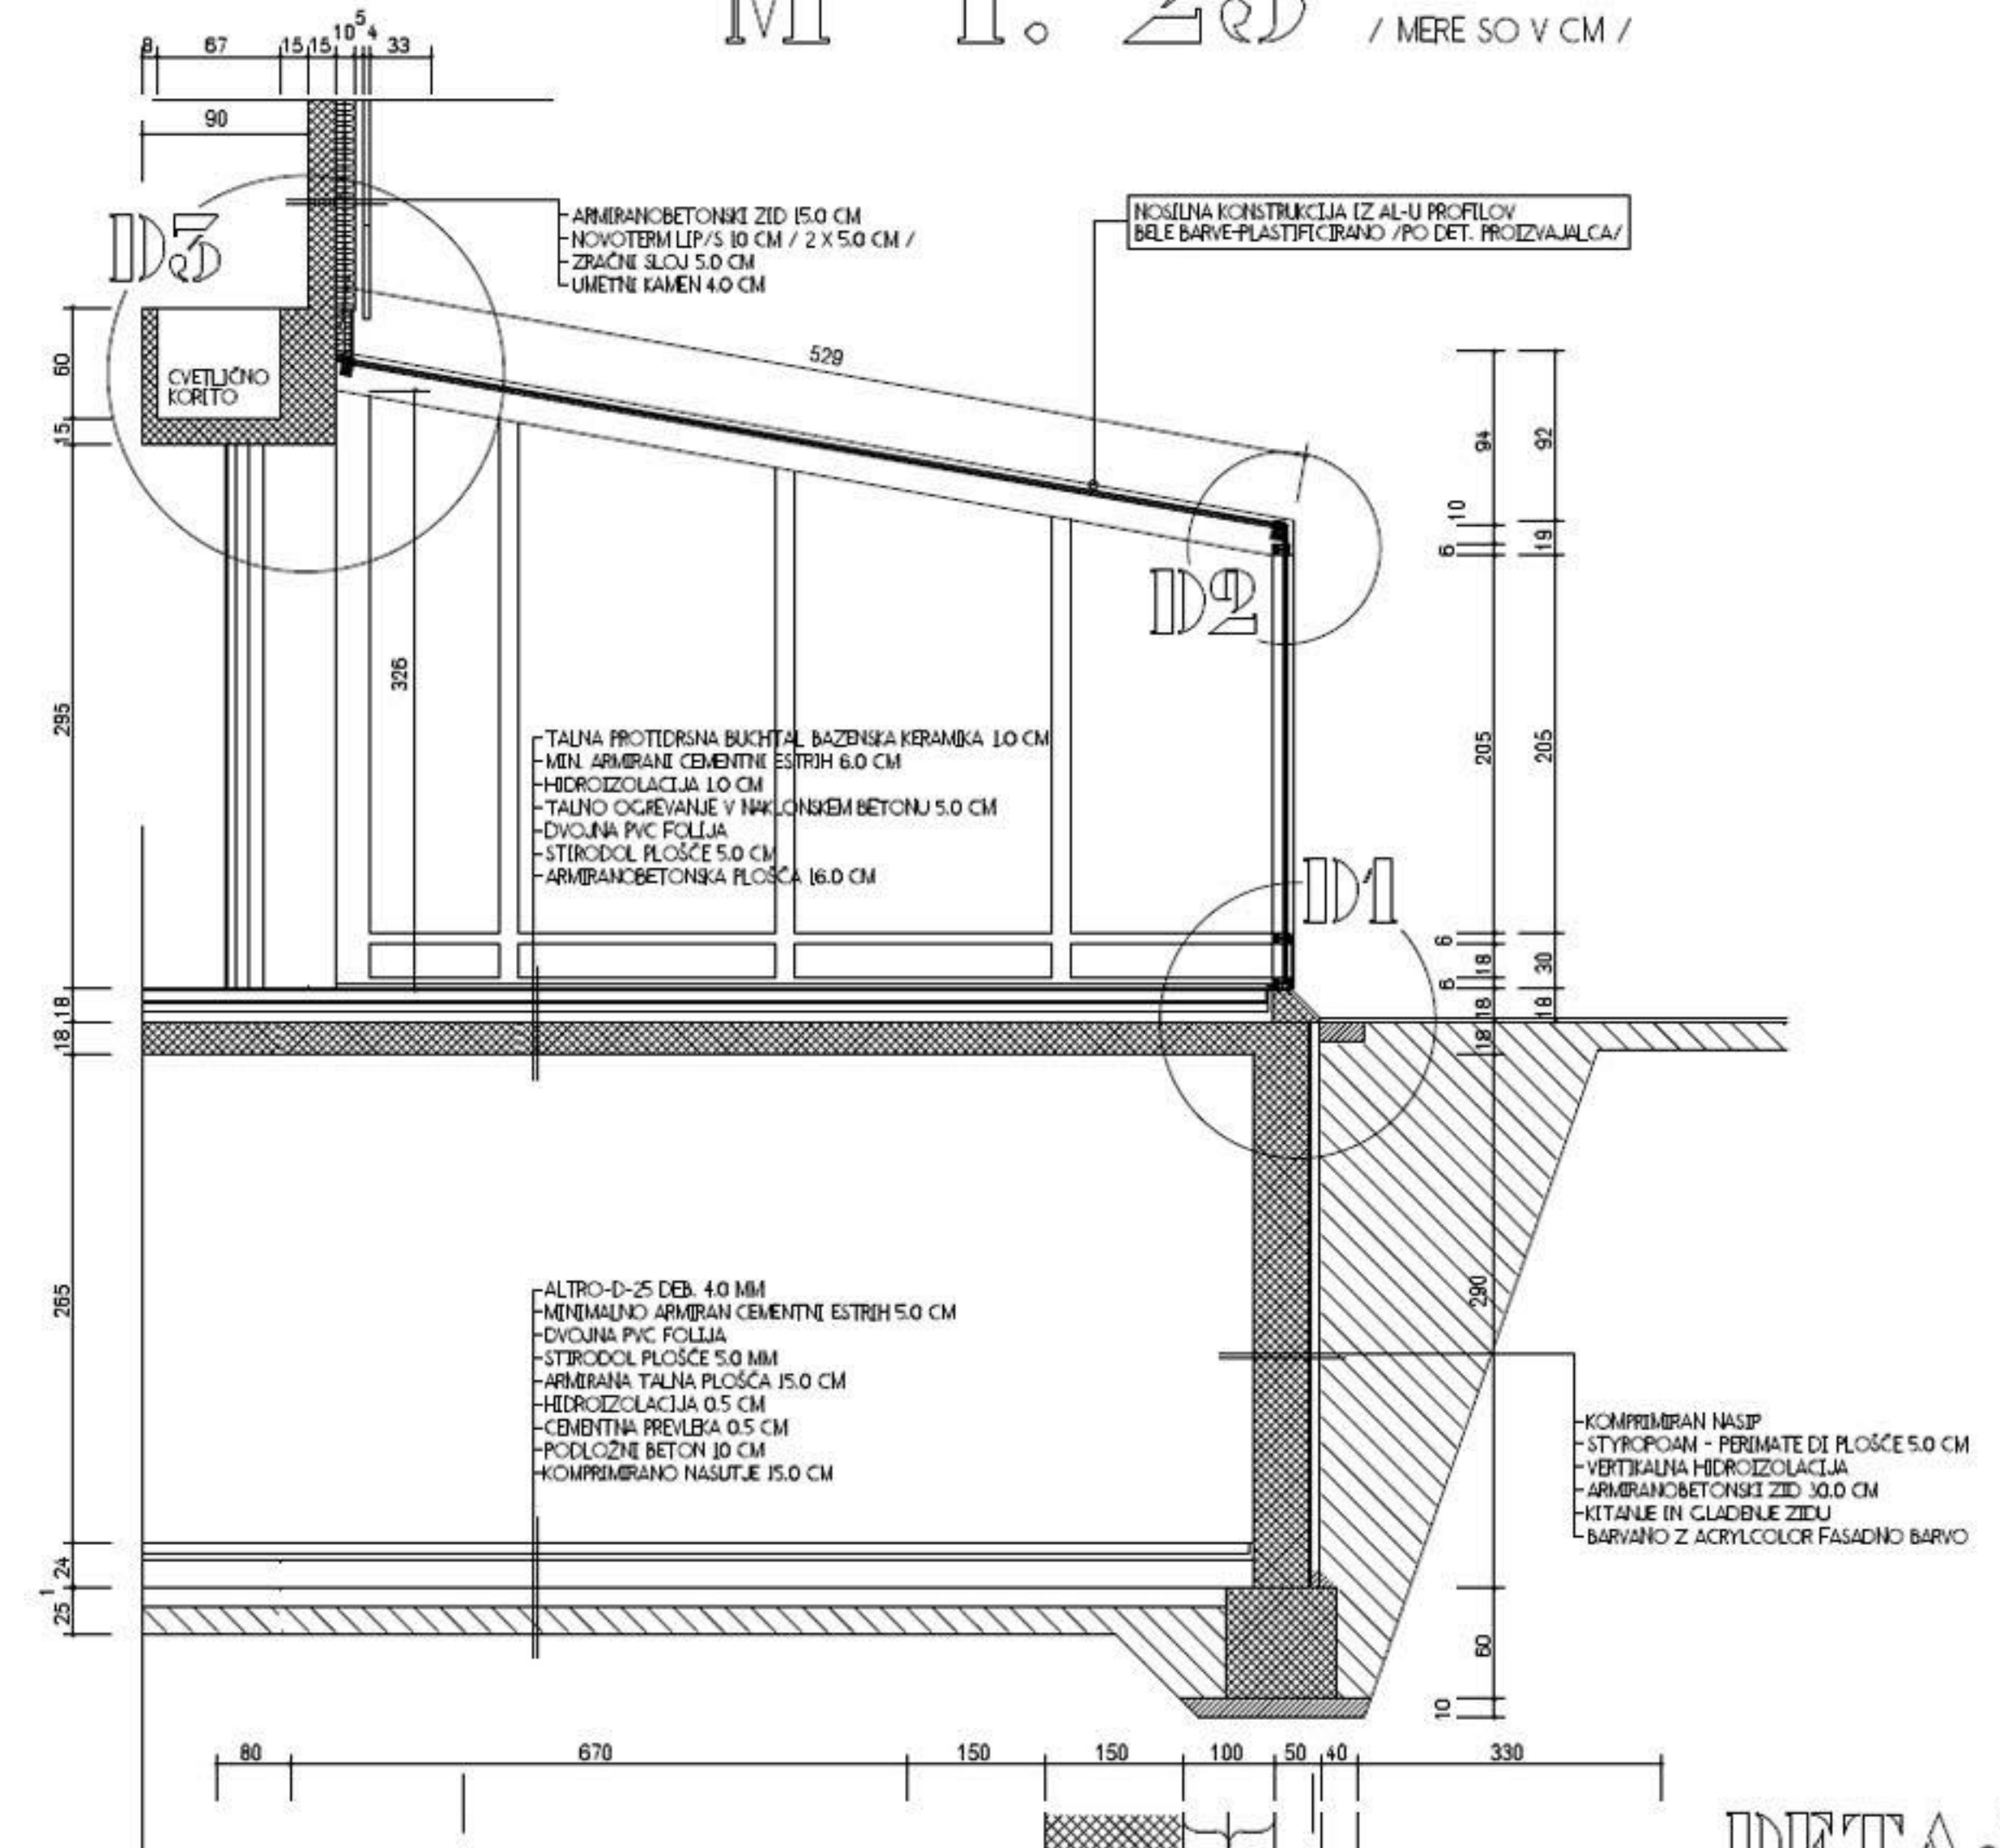


## DETALJ D1


M 1:5 / MERE SO V MM /

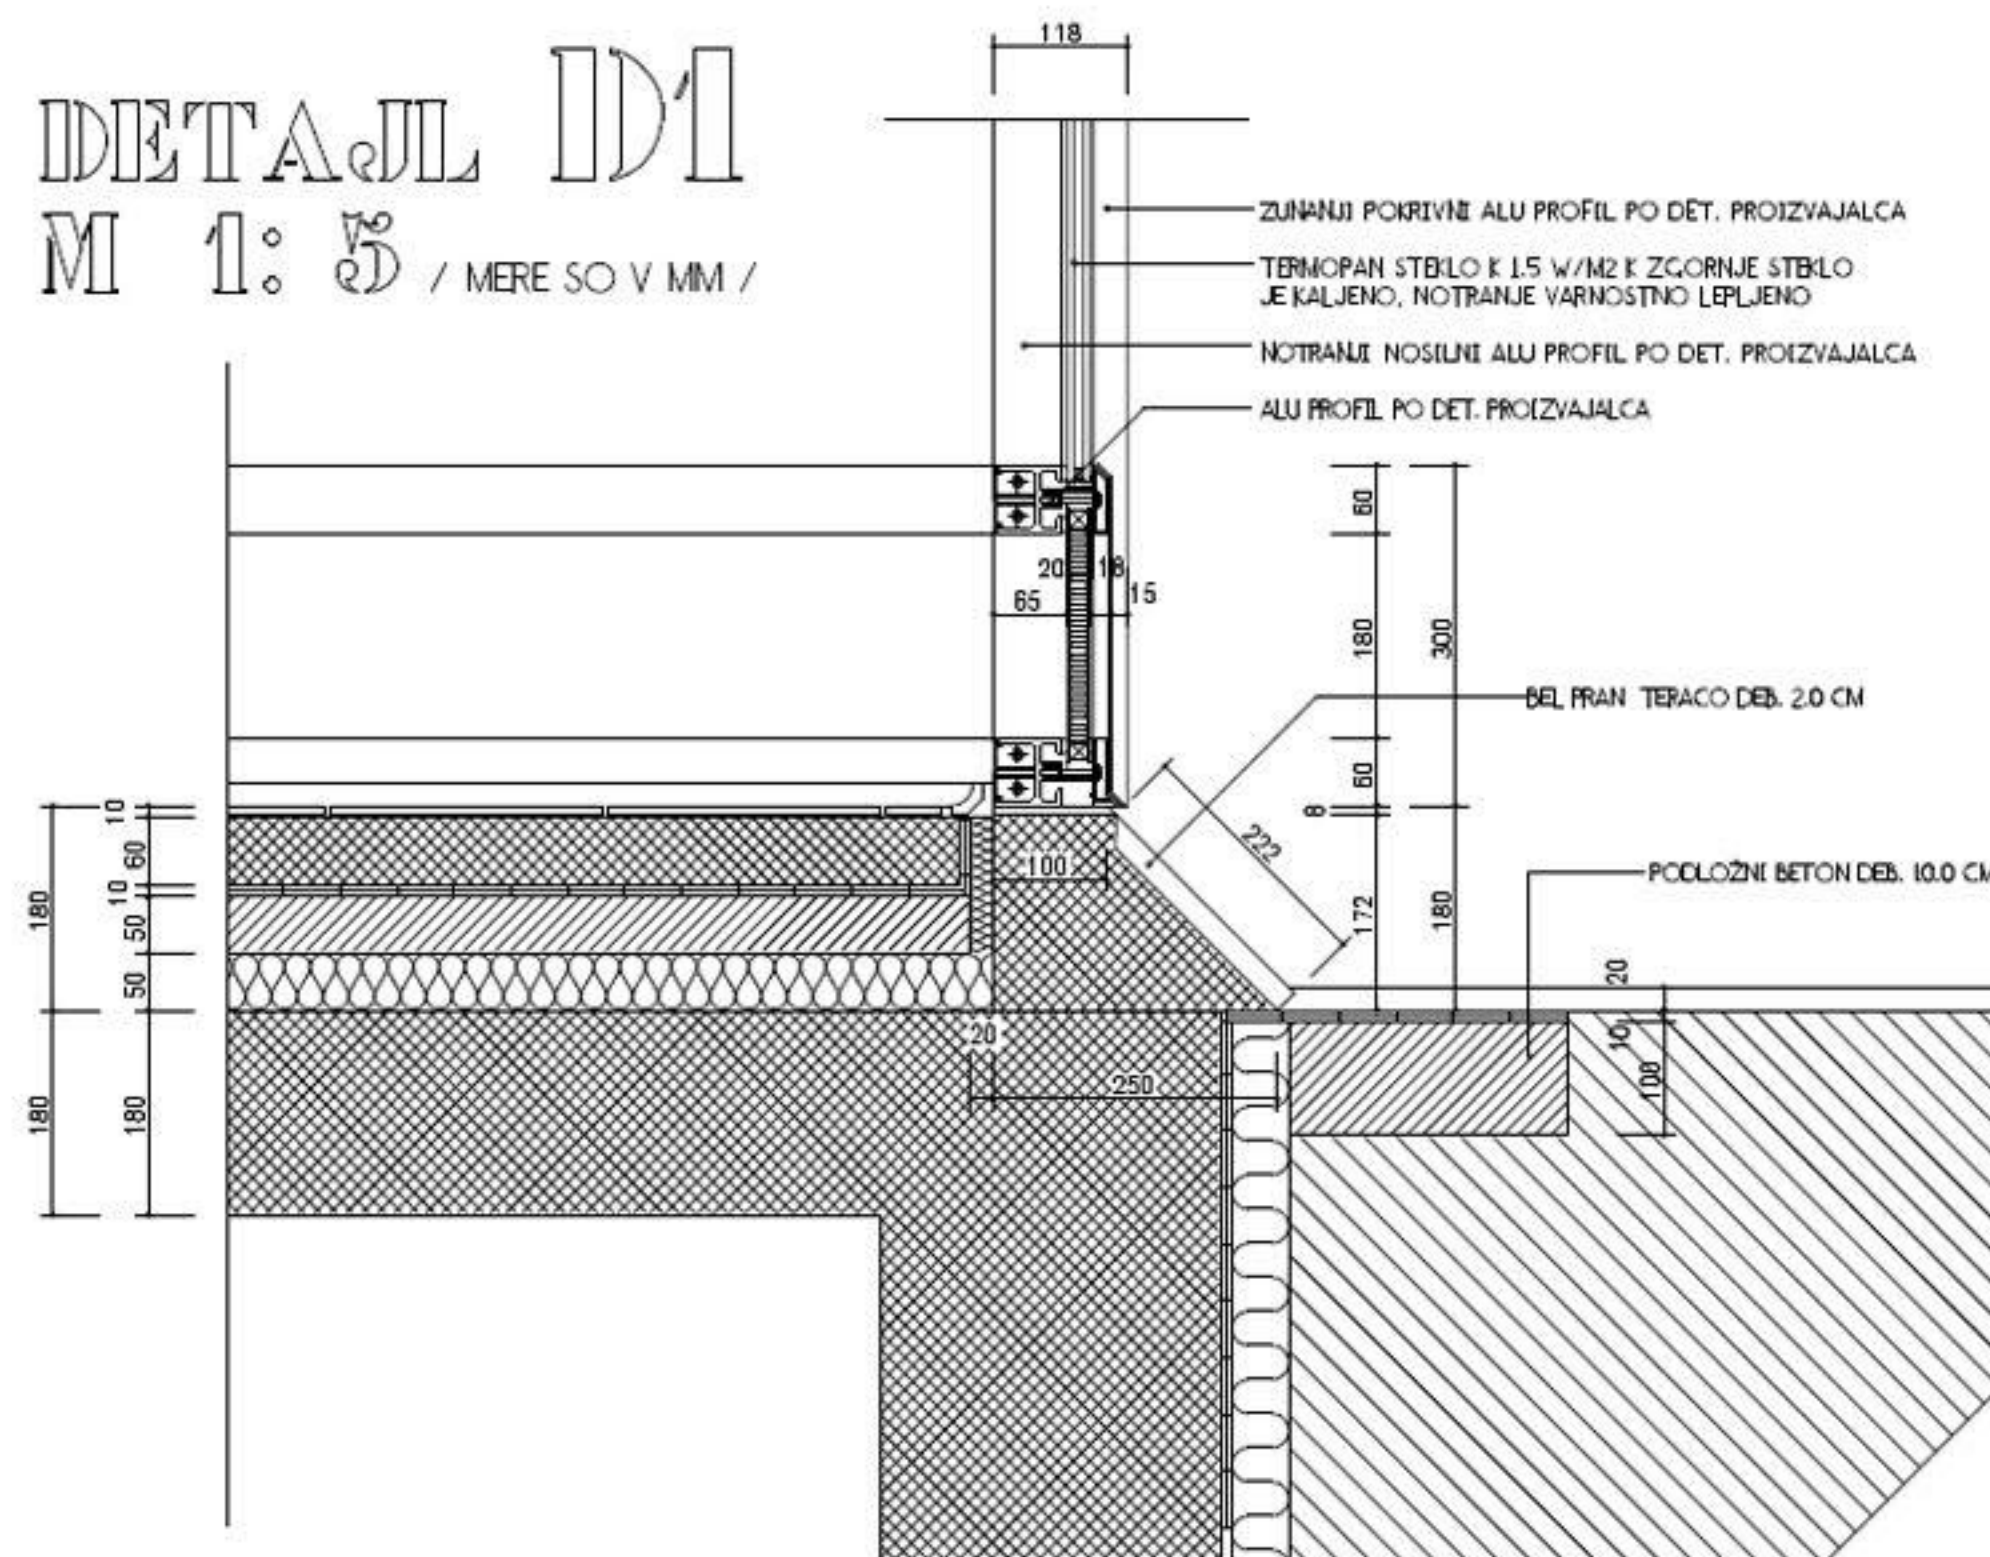

## DETALJ D3

M 1:5 / MERE SO V MM /

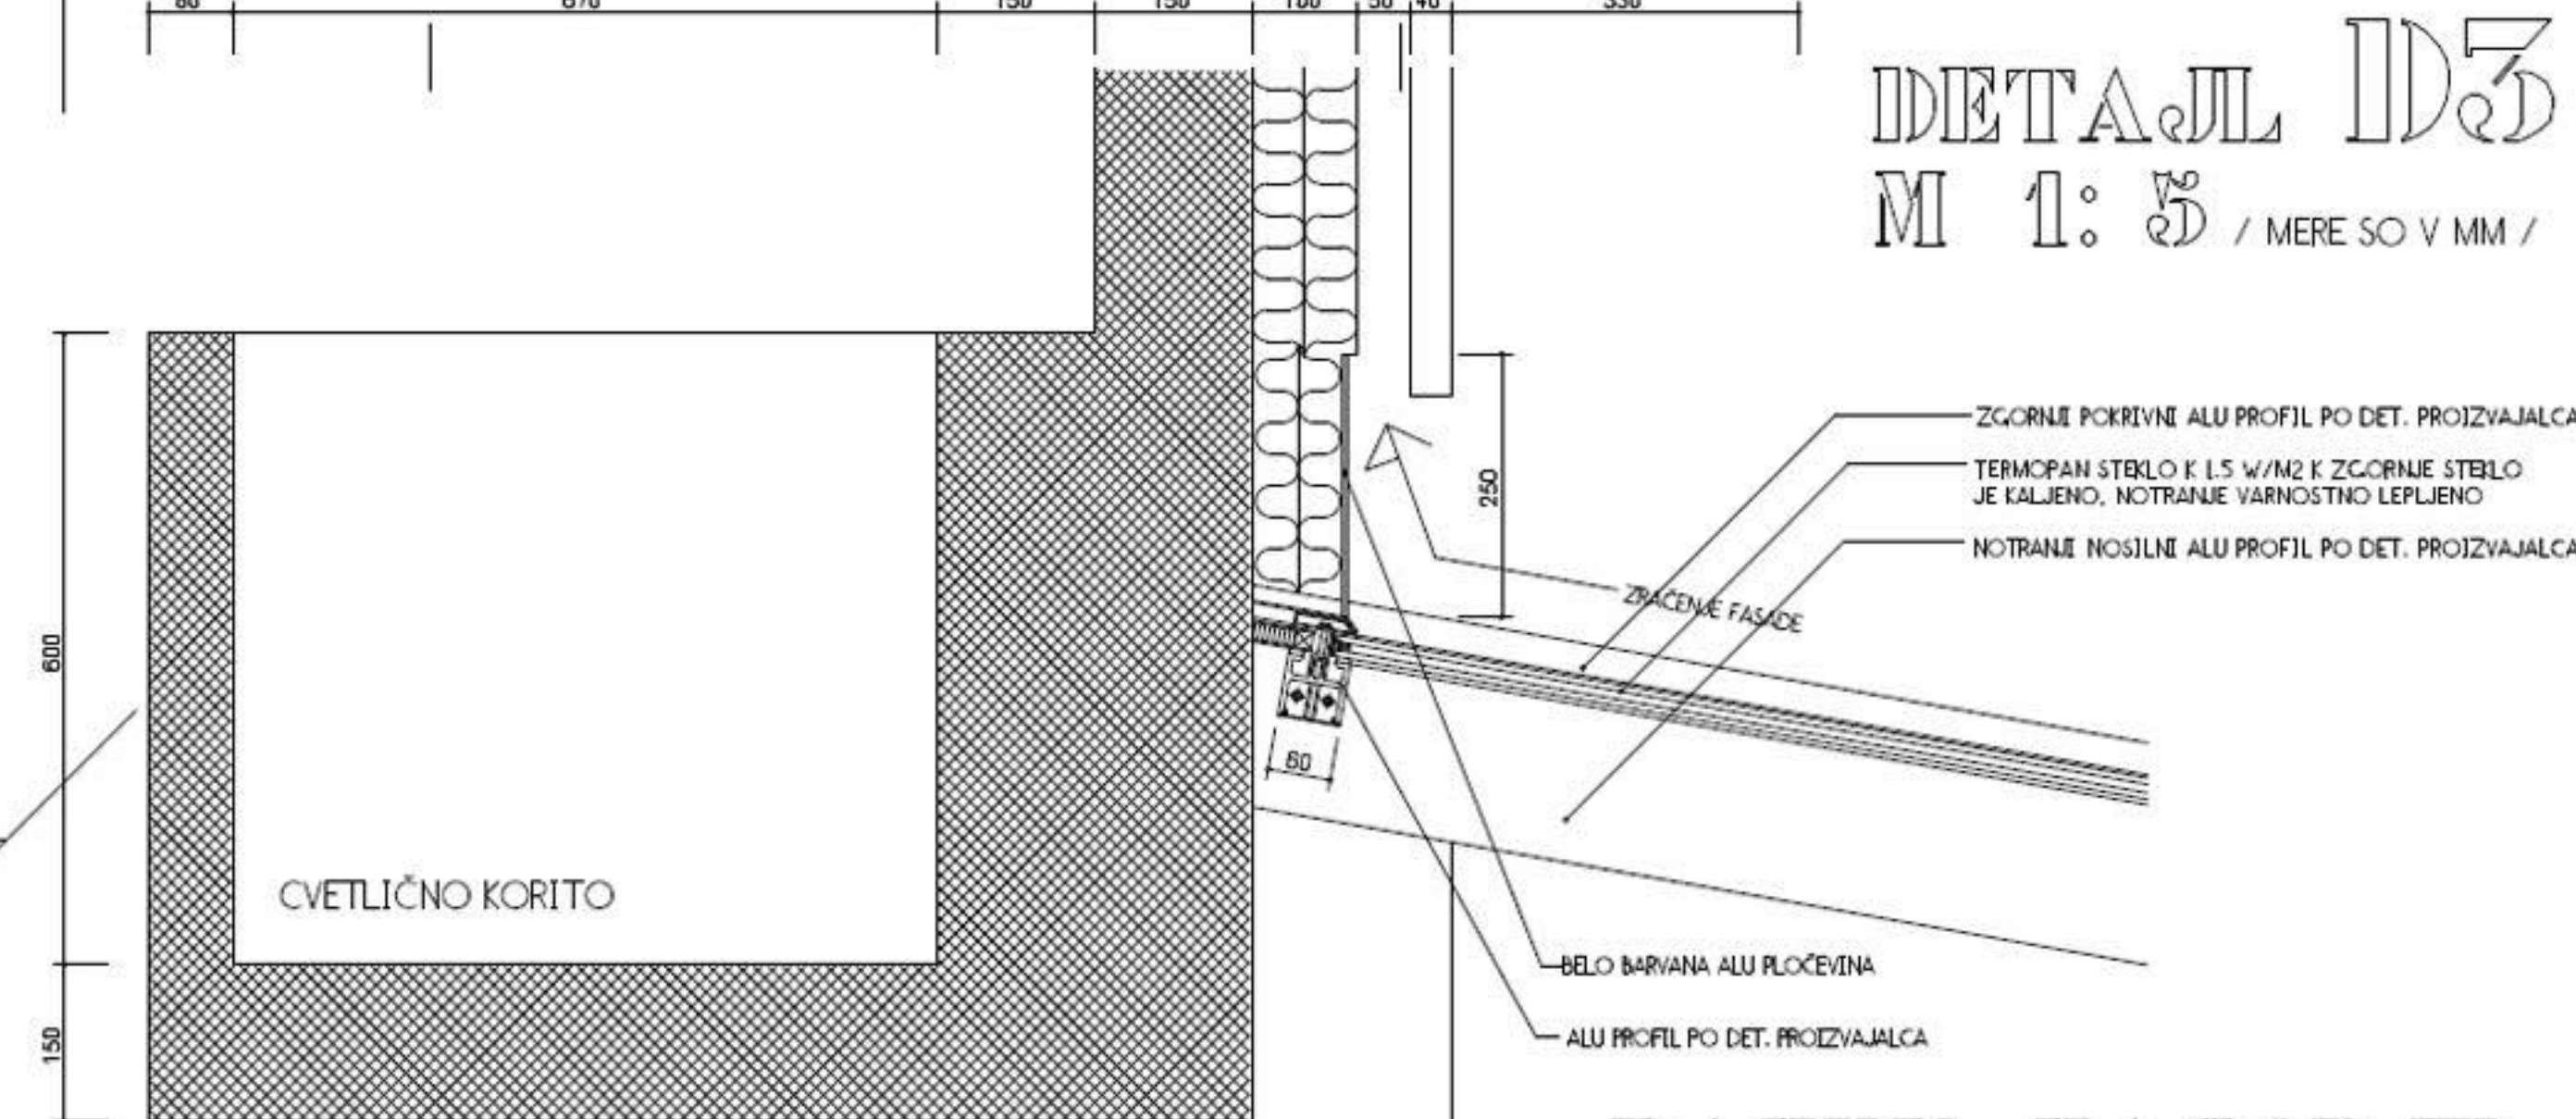


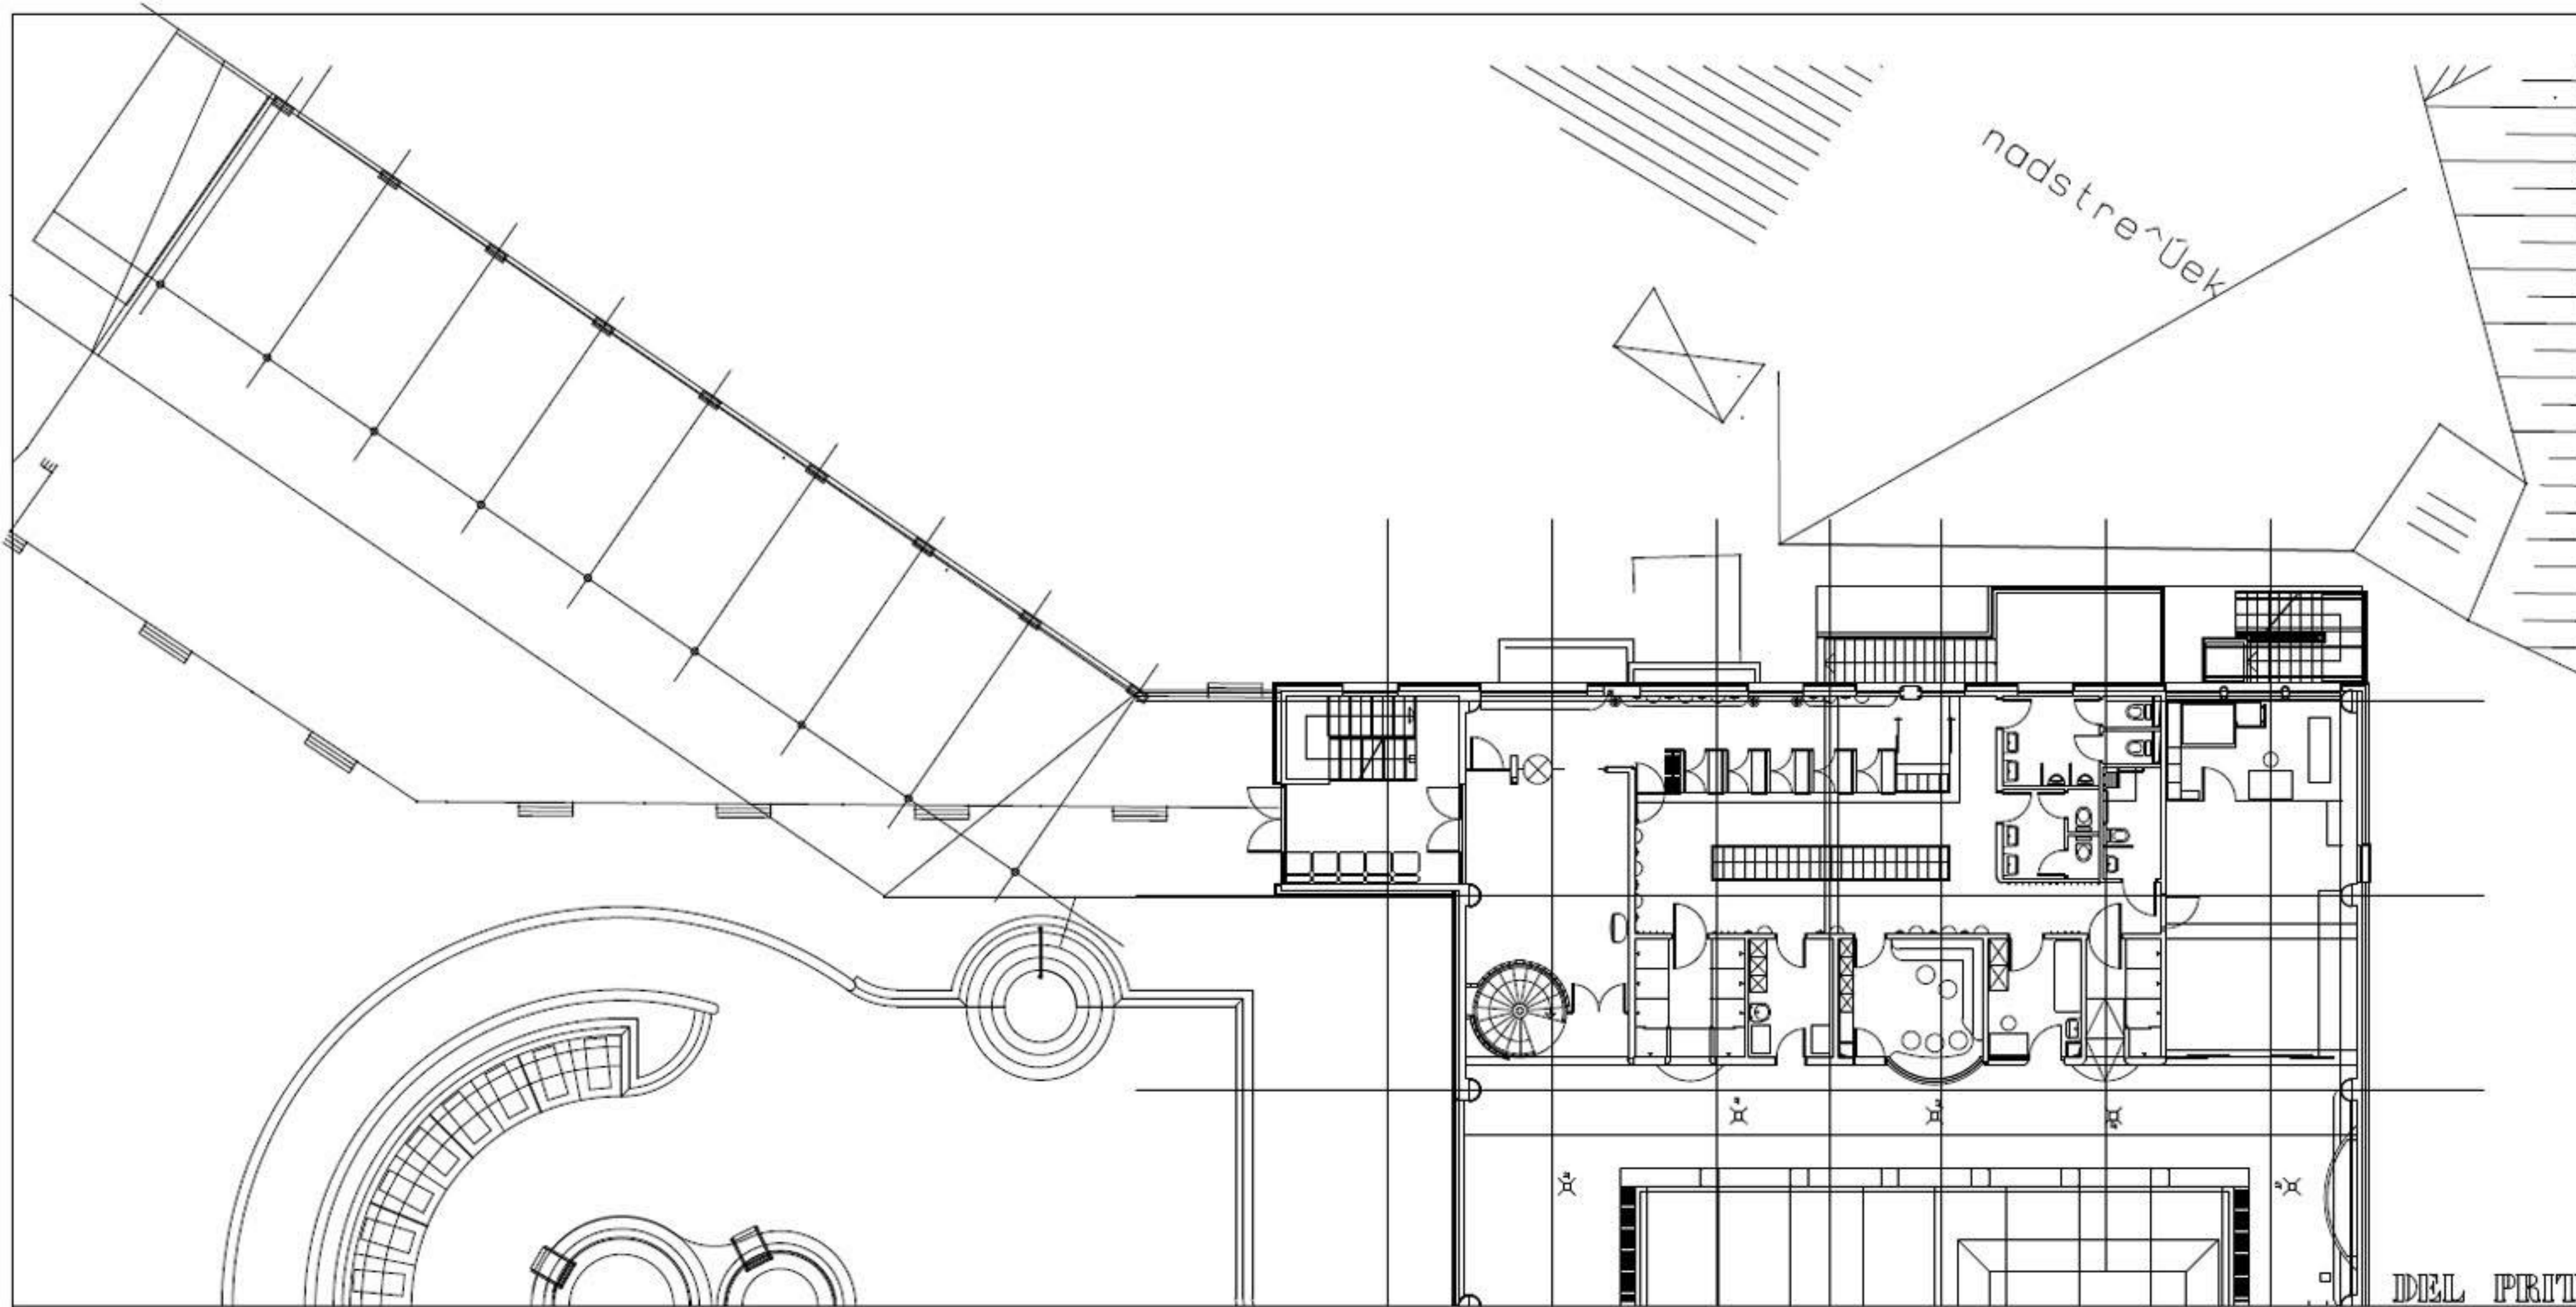

51953

DEL PRITLIČJA KOT POMOČ

- 4** TALNA PROTIDRSNA BUKHTAL BAZENSKA KERAMIKA 1.0 CM  
MIN. ARMIRANI CEMENTNI ESTRIH 6.0 CM  
HIDROIZOLACIJA 1.0 CM  
TALNO OGREVANJE V NARLONSKEM BETONU 5.0 CM  
DVOJNA PVC FOLIJA  
STIRODOL PLOŠČE 5.0 CM  
ARMIRANOBETONSKA PLOŠČA 16.0 CM
- 5** ALTRO-D-25 DEB. 4.0 MM  
MINIMALNO ARMIRAN CEMENTNI ESTRIH 5.0 CM  
DVOJNA PVC FOLIJA  
STIRODOL PLOŠČE 5.0 MM  
ARMIRANA TALNA PLOŠČA 15.0 CM  
HIDROIZOLACIJA 0.5 CM  
CEMENTNA PREVLBA 0.5 CM  
PODLOŽNE BETON 10 CM  
KOMPRIMIRANO NASUTJE 15.0 CM

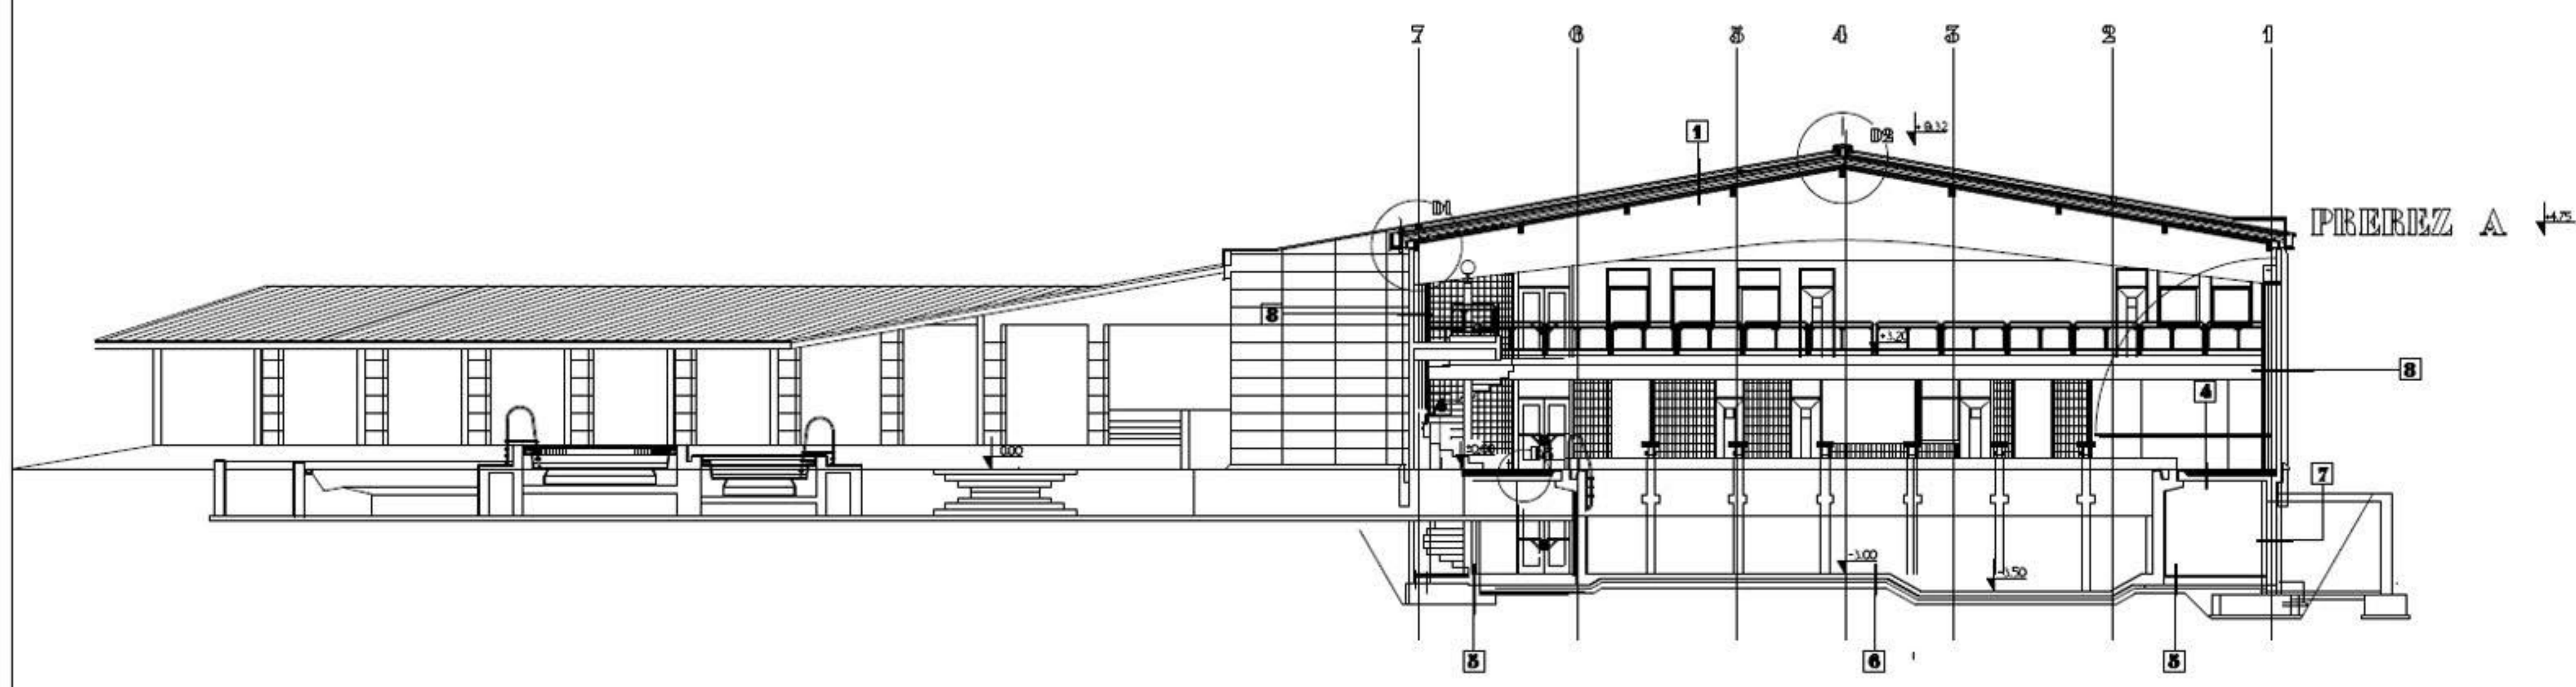

- 6** BAZENSKA TALNA KERAMIKA DEB. 4 MM V 1.5 CM MALTI Z LEPILOM  
ARMIRANOBETONSKA PLOŠČA 15.0 CM  
HIDROIZOLACIJA 0.5 CM  
CEMENTNA PREVLBA 0.5 CM  
PODLOŽNE BETON 10.0 CM  
KOMPRIMIRANO NASUTJE 15.0 CM
- 7** KOMPRIMIRAN NASIP  
STYROPAM - PERIMATE DE PLOŠČE 5.0 CM  
VERTIKALNA HIDROIZOLACIJA  
ARMIRANOBETONSKI ZID 30.0 CM  
KITANJE IN GLADENJE ZIDU  
BARVANJE Z ACRYLCOLOR FASADNO BARVO
- 8** UMETNI KAMEN 4.0 CM  
ZRAČNI SLOJ 5.0 CM  
NOVOTERM LIP/5 10 CM / 2 X 5.0 CM /  
ARMIRANOBETONSKI ZID 15.0 CM  
CROBI PLASTIČNE / DO BETONSKIH KORIT /


±0.00 = 261.50

BAZEN ZAGORJE

PREREZ - A M 1 : 100

# 51953

## LEGENDA

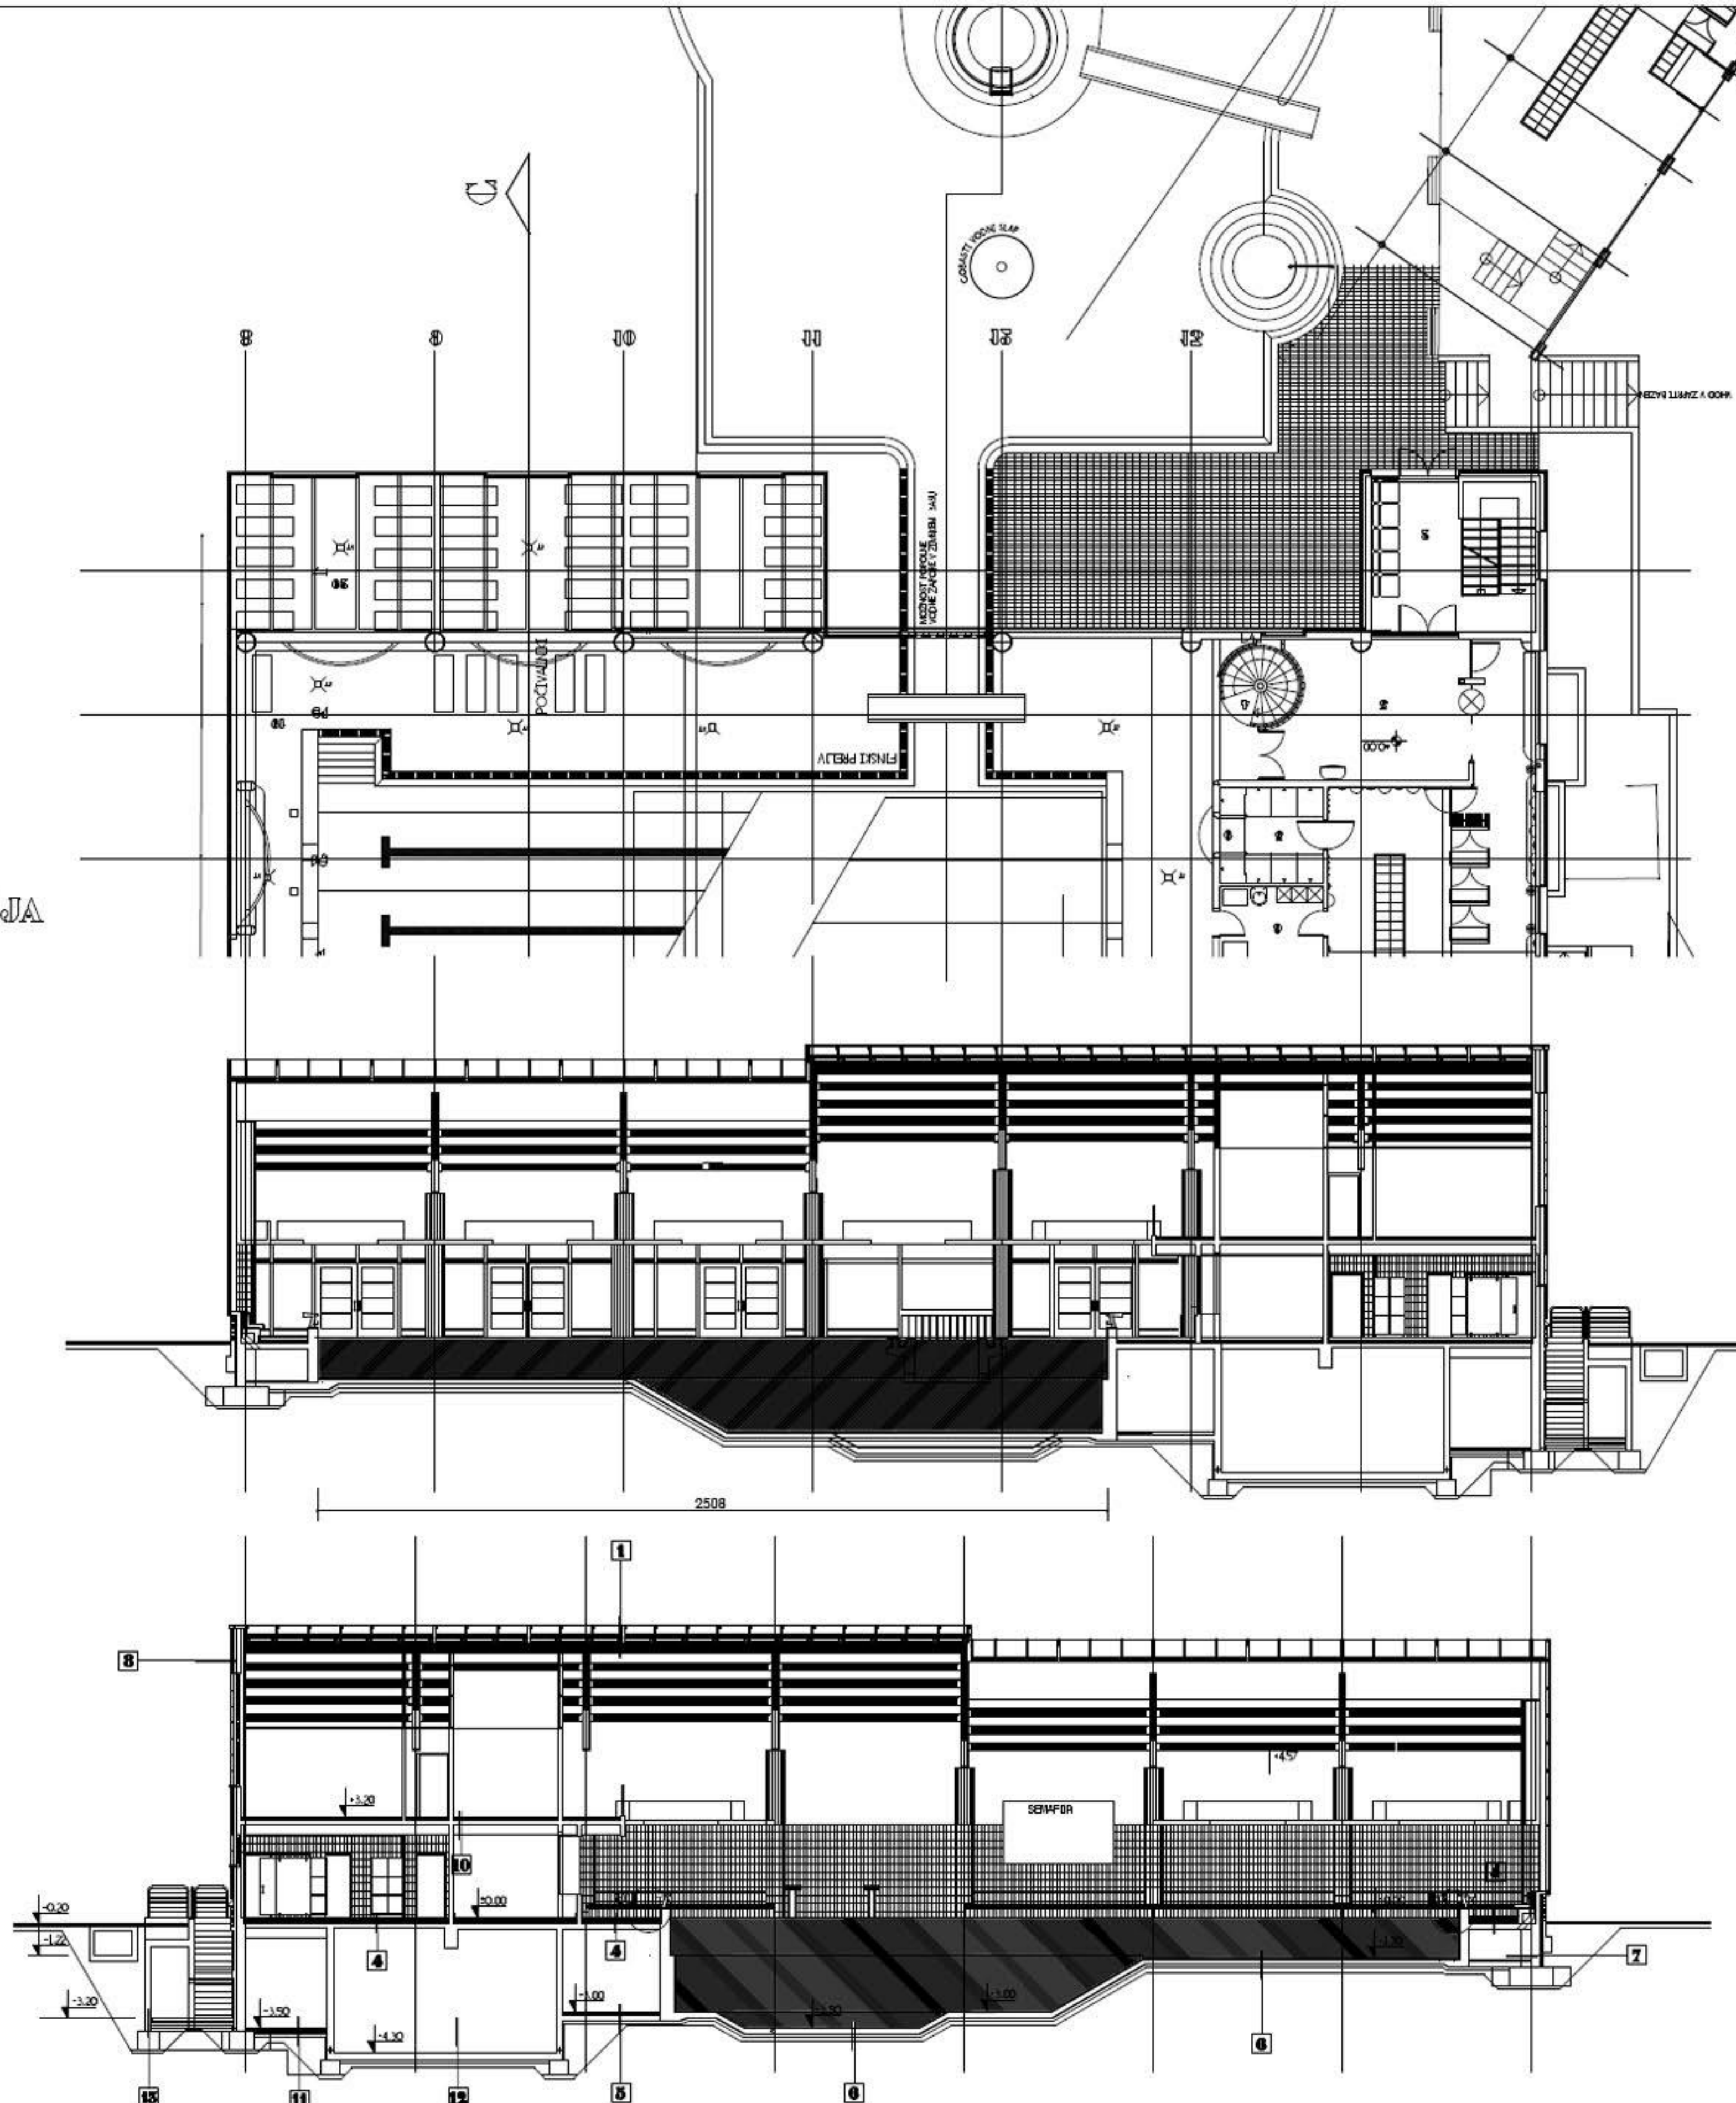

DEL PRITLIČJA  
KOT POMOČ

PREREZ B

PREREZ B1

- 1** ALU PLOČEVINA DEB. 07 MM BARVANA TEMNOBARVENO  
TYBK PLUS  
LESEN OPAŽ 24 CM, ŠIRINE 8-15 CM - ZAŠČITEN S PROTIPOŽARNIM PREMAZOM  
PREZRAČEVALNI ZRAČNI SLOJ VIŠ 5 CM / LETVE 8/5 CM /  
TYBK HD  
TOPLOTNA IZOLACIJA / KAMENA VOLNA - TERVOL DP-8  
TOPLOTNA IZOLACIJA / KAMENA VOLNA - TERVOL DP-8  
LESONIT PLOŠČE KOT PODLOGA PARNE ZAPORE  
PARNA ZAPORA - BITUMENSKI VARILNI TRAK Z AL FOLIJO  
VODOODPORNNA (VERICA 20 CM  
TOPLOTNO IN AKUSTIČNO IZOLACIJSKI MATERIAL /TERVOL ARLY/  
TANJA PE FOLIJA - DOLOČI AKUSTIK  
PERFORIRANA STROPNA OBLOGA E 7% PERFORACIJI DOLOČI AKUSTIK  
NOSILNE LETVE
- 4** TALNA PROTIDRSNA BUCHTAL BAZENSKA KERAMIKA 1,0 CM  
MIN. ARMIRANI CEMENTNI ESTRIH 6,0 CM  
HIDROIZOLACIJA 1,0 CM  
TALNO OGREVANJE V NAKLONEM BETONU 5,0 CM  
DVOJNA PVC FOLIJA  
STRODOL PLOŠČE 5,0 CM  
ARMIRANOBETONSKA PLOŠČA 16,0 CM
- 5** ALTRO-D-25 DEB. 4,0 MM  
MINIMALNO ARMIRANI CEMENTNI ESTRIH 5,0 CM  
DVOJNA PVC FOLIJA  
STRODOL PLOŠČE 5,0 MM  
ARMIRANA TALNA PLOŠČA 15,0 CM  
HIDROIZOLACIJA 0,5 CM  
CEMENTNA PREVLEKA 0,5 CM  
PODLOŽNI BETON 10 CM  
KOMPRIMIRANO NASUTJE 15,0 CM
- 6** TALNA BUCHTAL BAZENSKA KERAMIKA 1,0 CM  
ARMIRANOBETONSKA PLOŠČA 16,0 CM  
HIDROIZOLACIJA 0,5 CM  
CEMENTNA PREVLEKA 0,5 CM  
PODLOŽNI BETON 10,0 CM  
KOMPRIMIRANO NASUTJE 15,0 CM
- 7** KOMPRIMIRAN NASIP  
STYROFOAM  
VERTIKALNA HIDROIZOLACIJA  
ARMIRANOBETONSKI ZID 30,0 CM  
KITANJE IN GLADENJE ZIDU  
BARVANO Z ACRYLCOLOR FASADNO BARVO
- 8** UNETNI KAMEN 4,0 CM  
ZRAČNI SLOJ 5,0 CM  
NOVOTERM LIP/S 10 CM / 2 X 5,0 CM /  
ARMIRANOBETONSKI ZID 15,0 CM  
GROBI PLASTIČNI / DO BETONSKIH KORIT /
- 10** KERAMIKA + LEPILO 1,0 CM  
MINIMALNO ARMIRANI CEMENTNI ESTRIH S TALNIM ČRETEN 5,0 CM  
DVOJNA PVC FOLIJA  
STRODOL 4,0 CM  
ARMIRANOBETONSKA PLOŠČA 15,0 CM  
ZRAČNI PROSTOR 30,0 CM  
ARMSTRONG MICRO LOCK 60/60/15 CM
- 11** BLASTAN 5,0 CM  
CEMENTNI ESTRIH 6,0 CM - MINIMALNO ARMIRAN  
DVOJNA PVC FOLIJA  
NOVOTERM PIP T - 6,0 CM  
HIDROIZOLACIJA 0,5 CM  
CEMENTNA PREVLEKA 0,5 CM  
PODLOŽNI BETON 10,0 CM  
KOMPRIMIRANO NASUTJE 15,0 CM
- 12** DURAL BARIJA  
CEMENTNI ESTRIH 4,0 CM  
TALNA AB PLOŠČA 15,0 CM  
HIDROIZOLACIJA 0,5 CM  
CEMENTNA PREVLEKA 0,5 CM  
PODLOŽNI BETON 10,0 CM  
KOMPRIMIRANO NASUTJE 15,0 CM
- 13** PROTIPRAŠNI PREMAZ TAKRIL  
CEMENTNA GLAZURA 1,0 CM  
CEMENTNI ESTRIH MINIMALNO ARMIRAN 8,0 CM  
HIDROIZOLACIJA 0,5 CM  
PODLOŽNI BETON 15,0 CM  
KOMPRIMIRANO NASUTJE 15,0 CM


±0.00 = 261,5

# BAZEN ZAGORJE

PREREZA B IN B1  
M 1 : 100

VZHODNA FASADA

51953

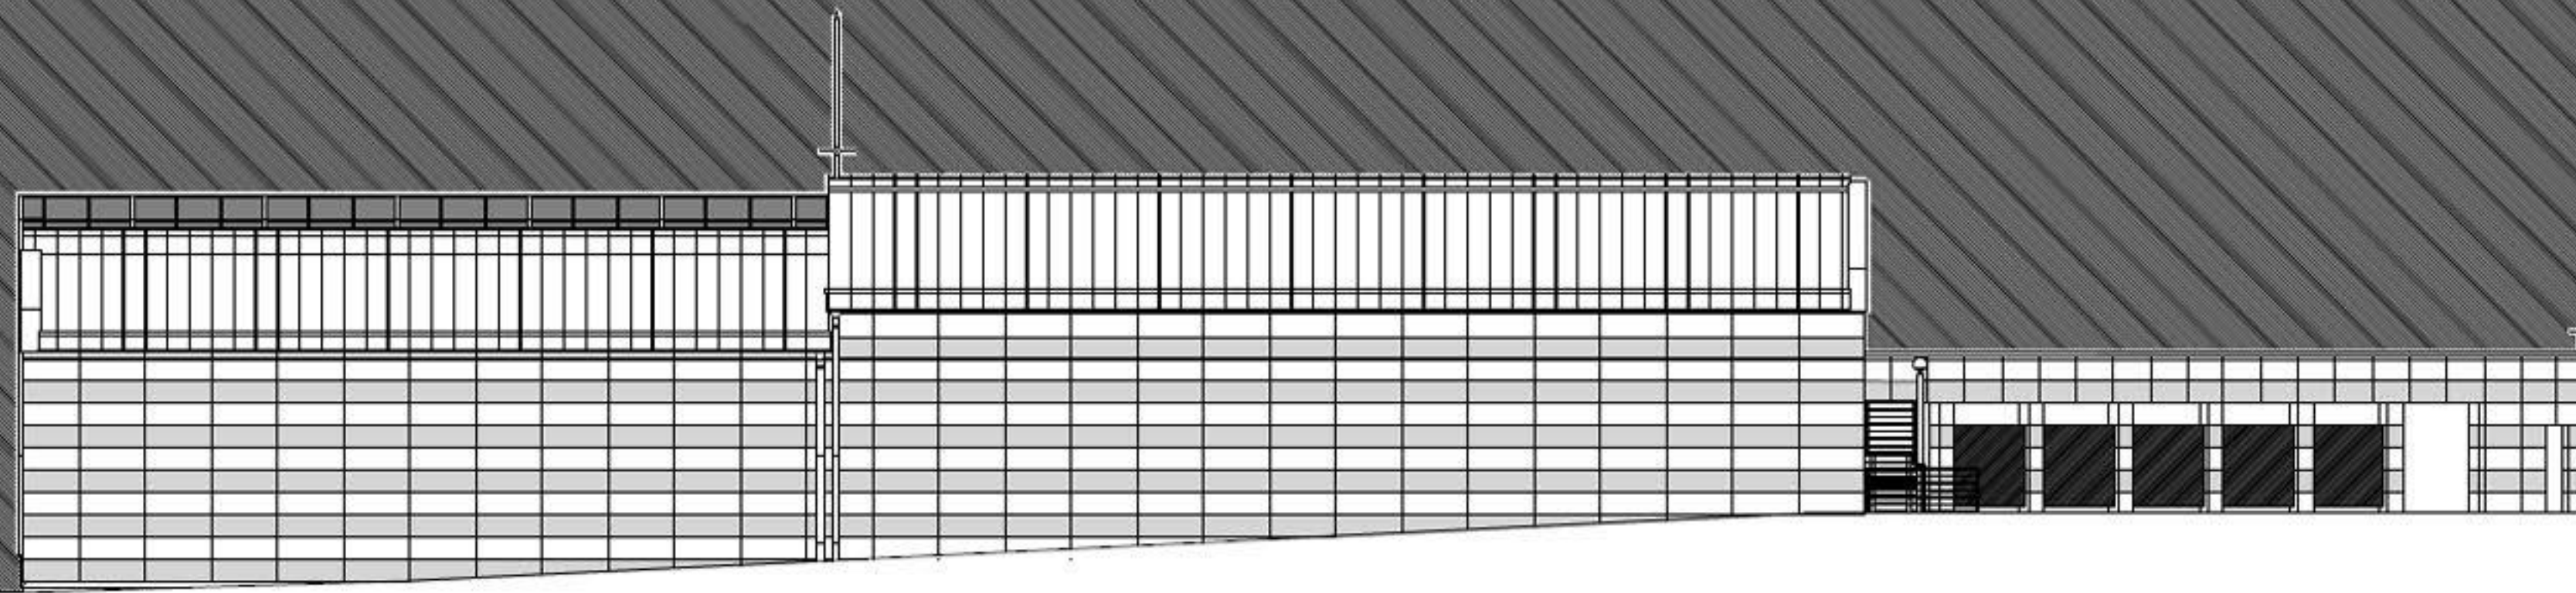

JUŽNA FASADA



BAZEN ZAGORJE

JUŽNA IN VZHODNA FASADA  
M : 100



51953



BAZEN ZAGORJE  
SEVERNA FASADA M 1 : 100

51953



BAZEN ZAGORJE  
ZAHODNA FASADA M 1 : 100