


UREDITVENA SITUACIJA VESLAŠKEGA CENTRA MALA ZAKA - VSAK DAN, M 1:500




UREDITVENA SITUACIJA VESLAŠKEGA CENTRA MALA ZAKA - V ČASU SVETOVNEGA PRVENSTVA, M 1:500




MOTORNI PROMET
STANJE

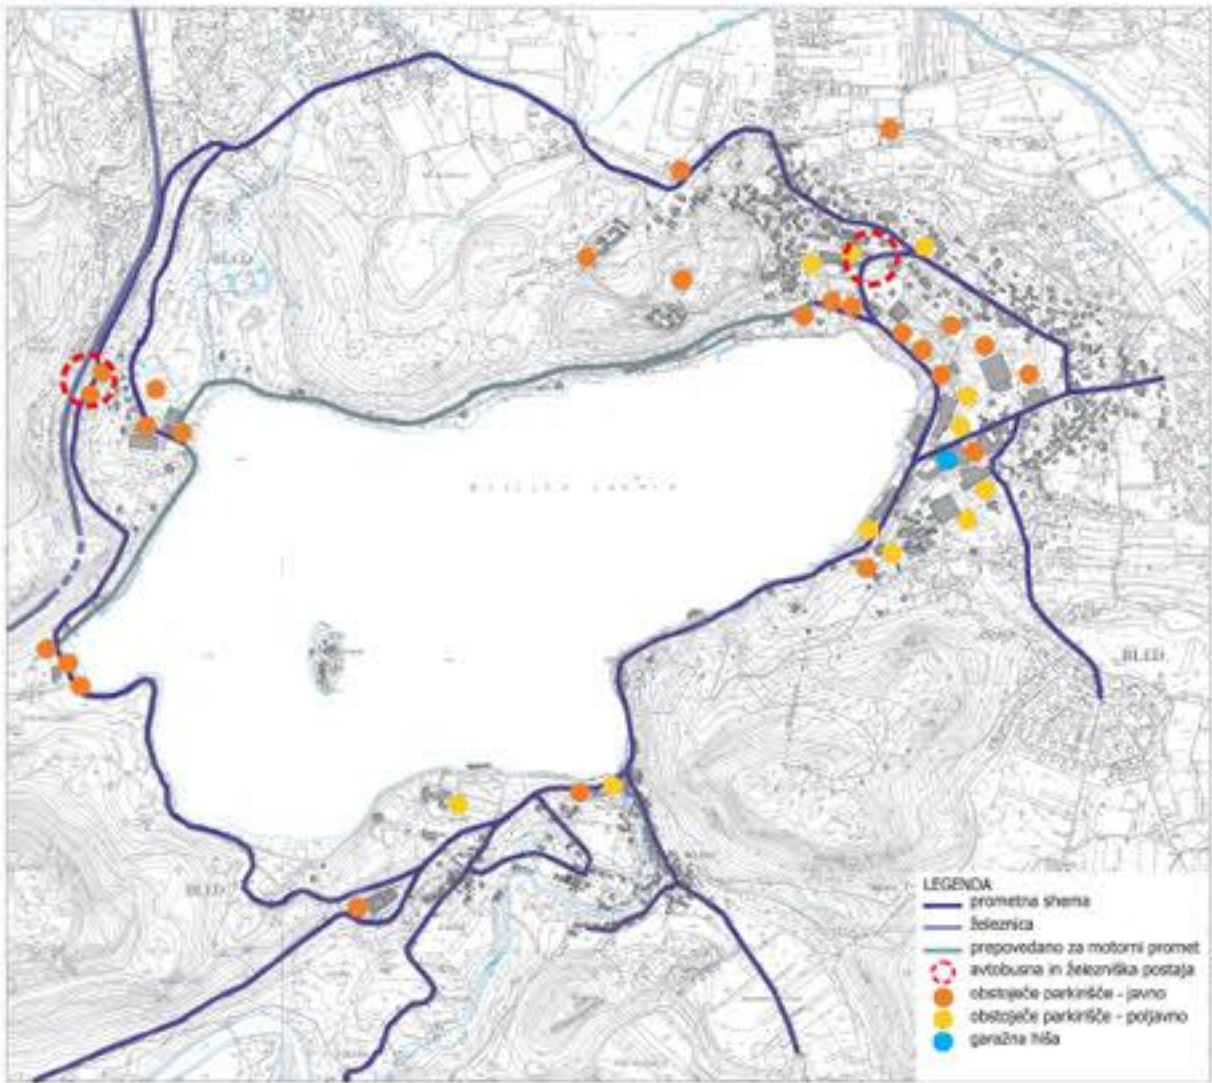


PREDLOG

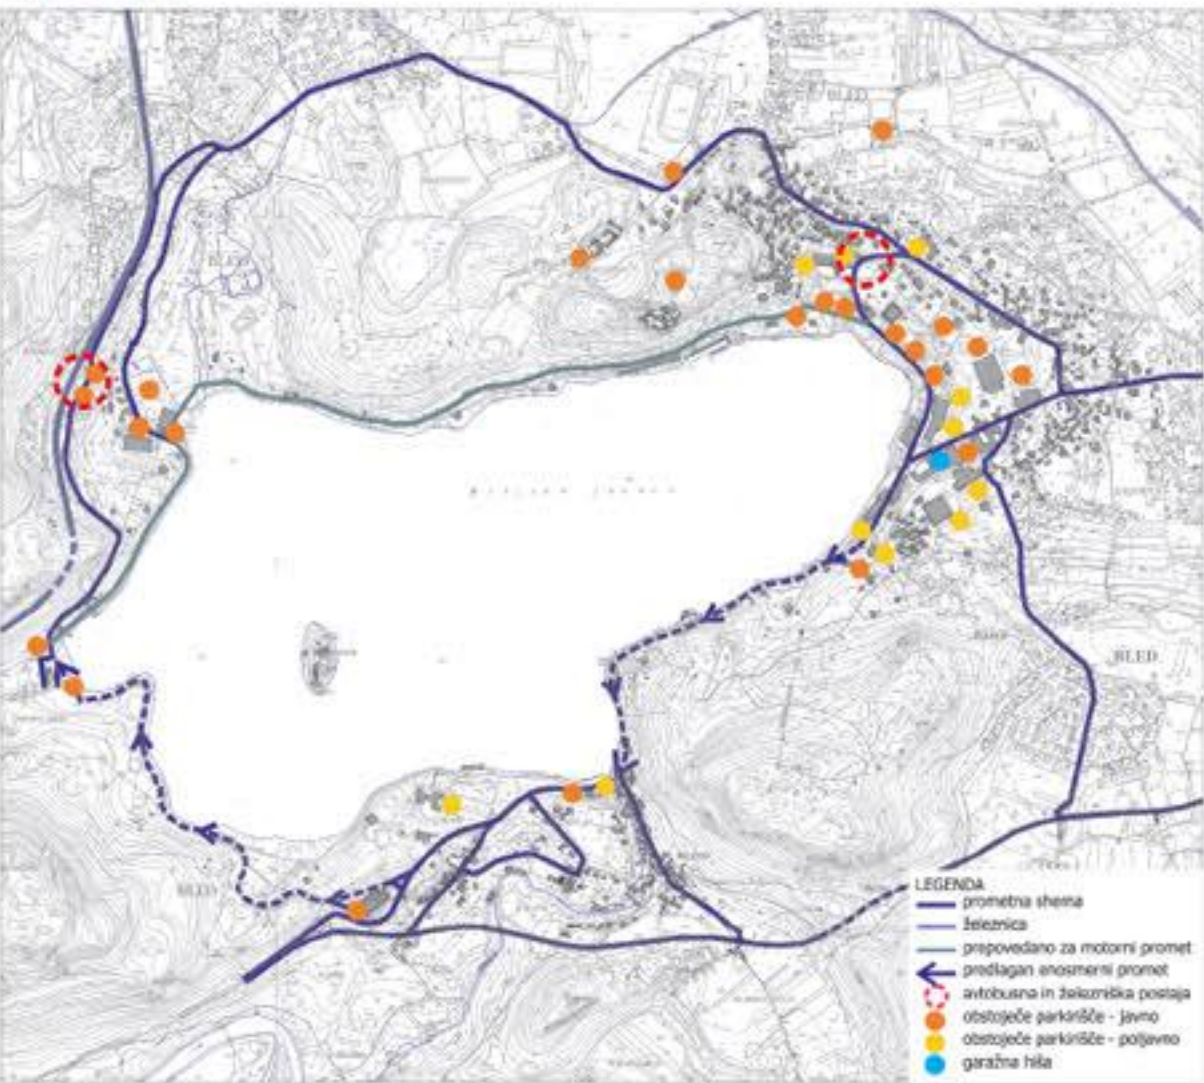

PRVENSTVO

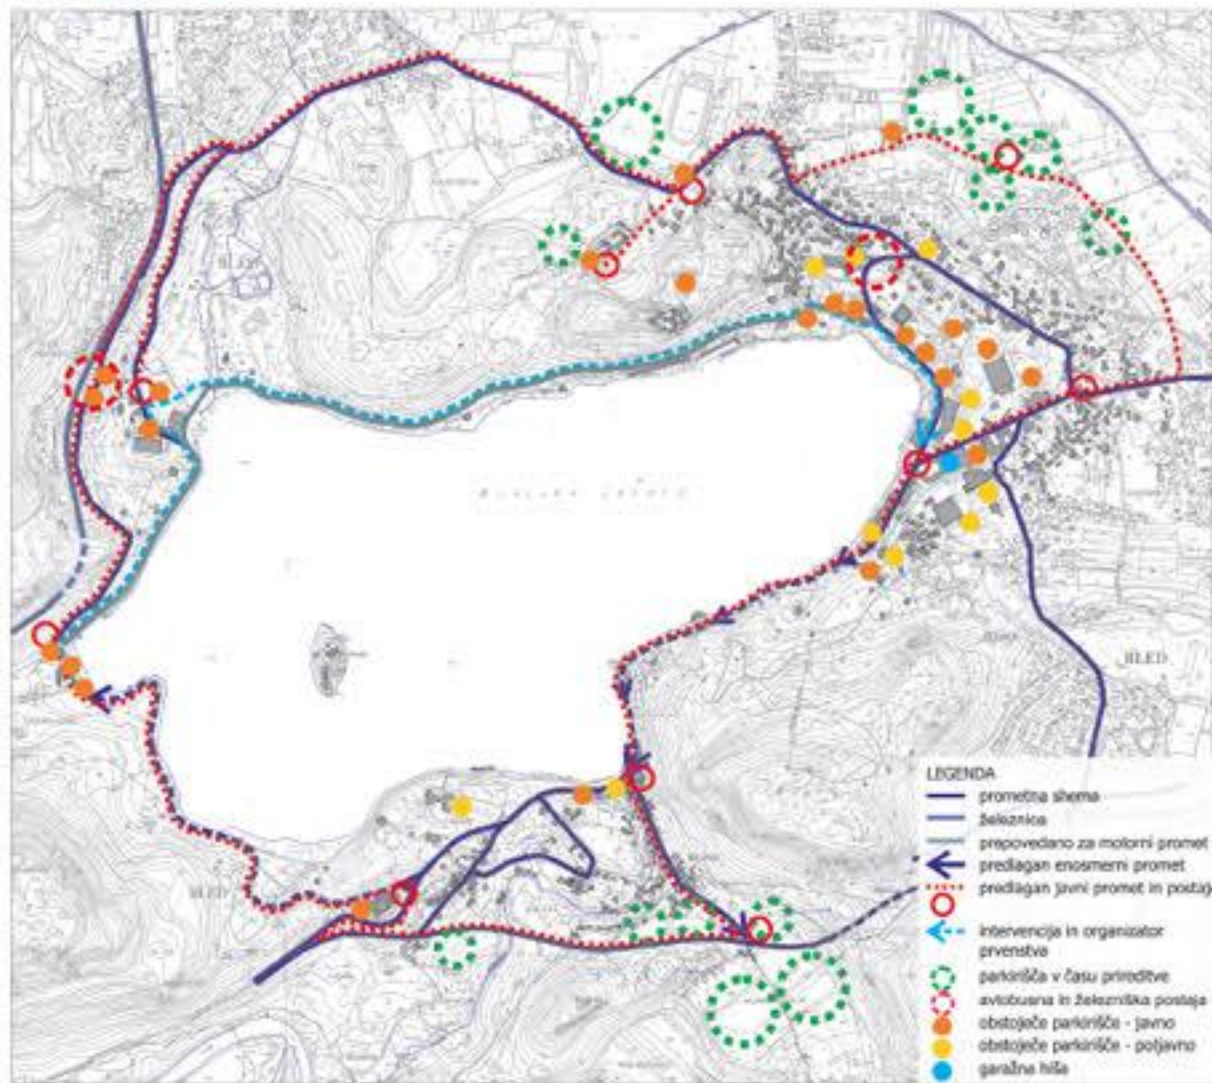


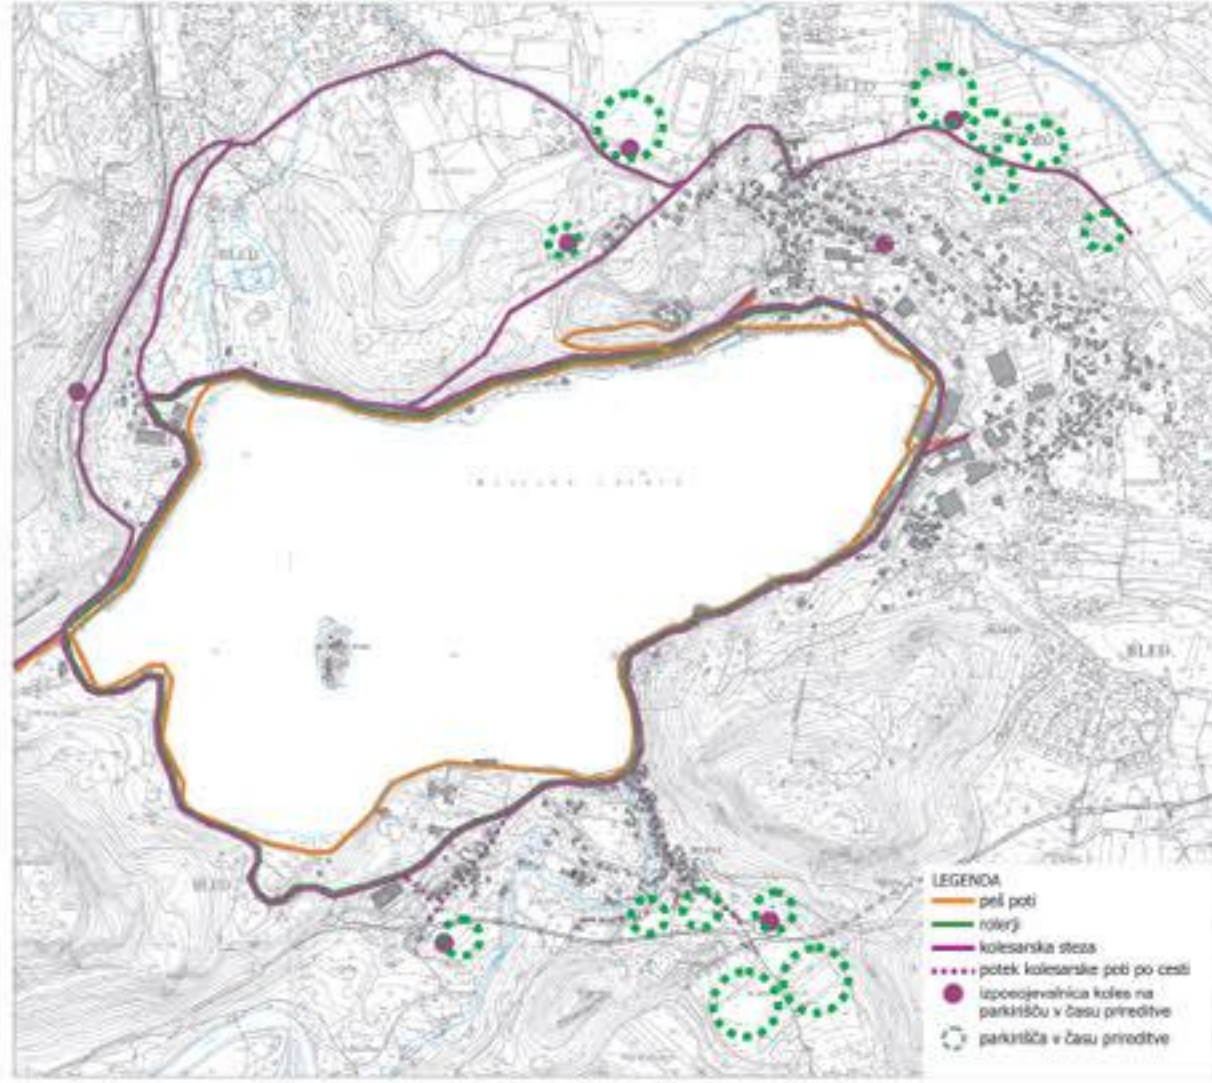


UREDITVENA SITUACIJA REGATNE ARENE VELIKA ZAKA - VČASU SVETOVNEGA PRVENSTVA, M 1:500




JAVNI PROMET
STANJE


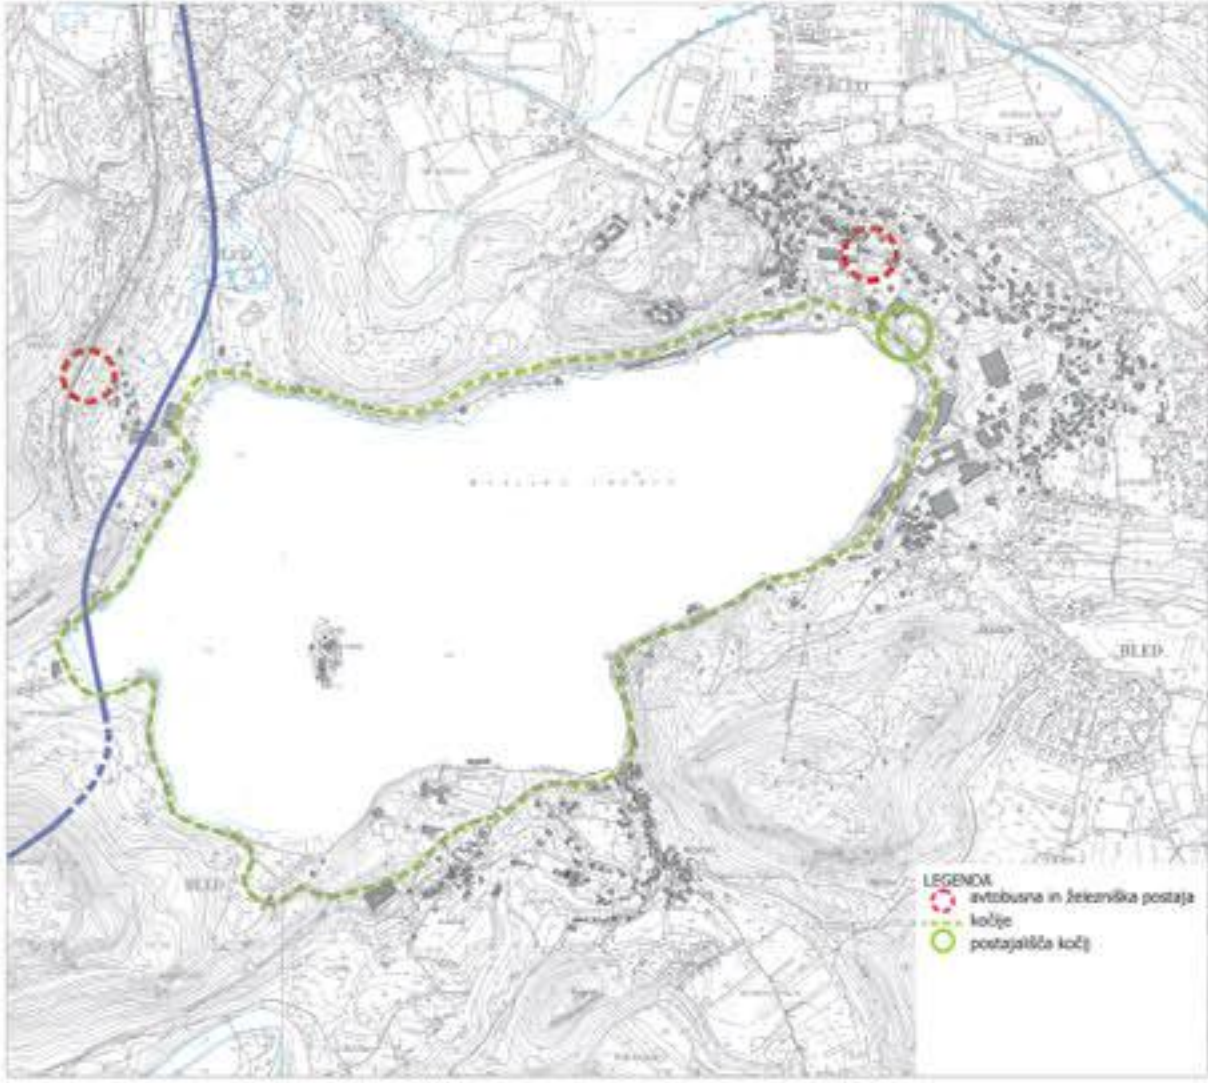


PREDLOG

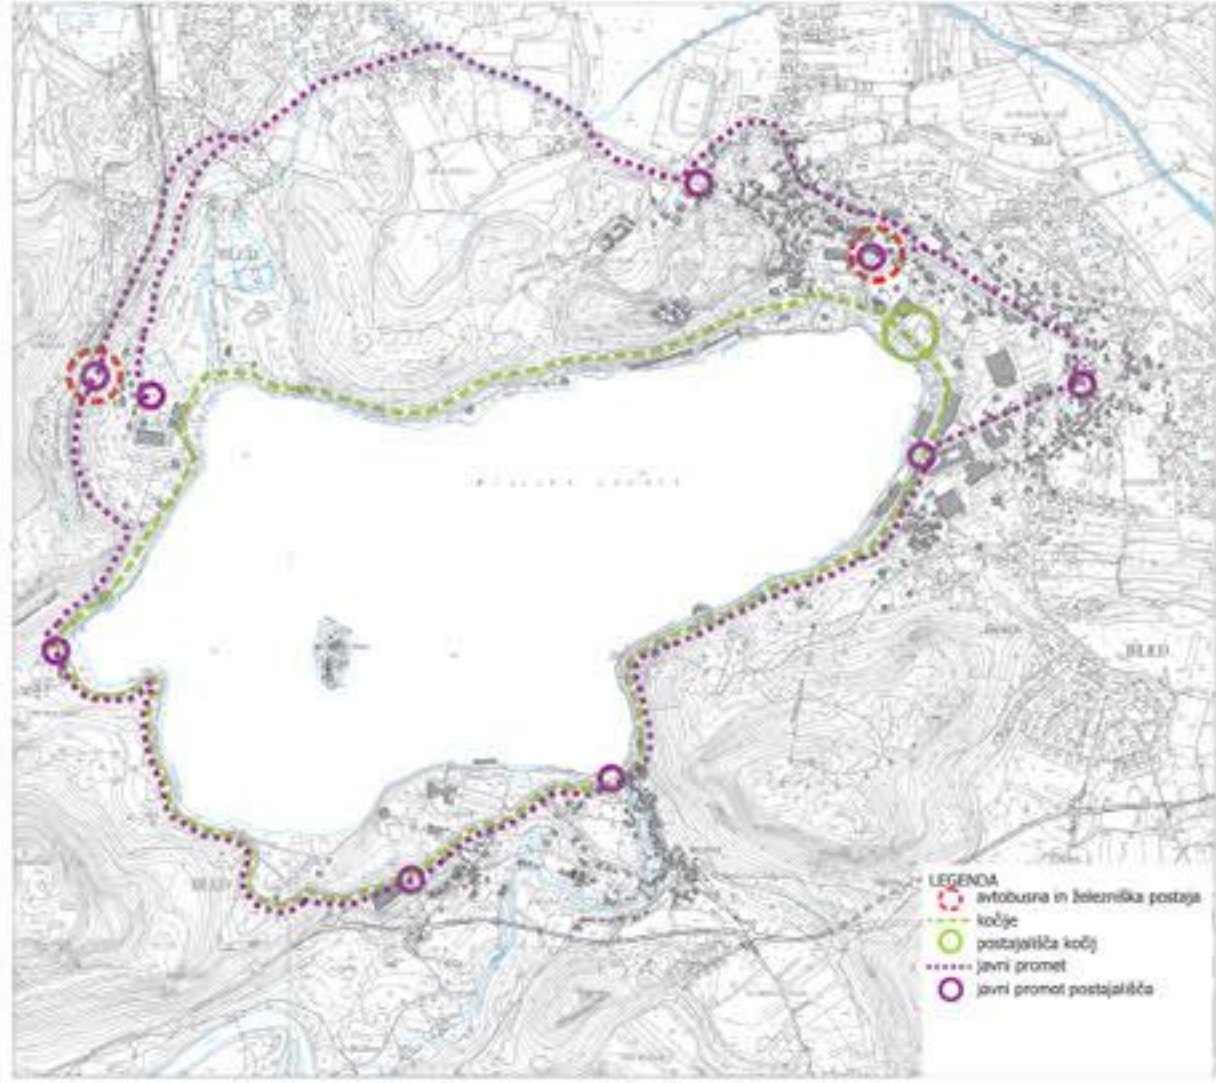

PRVENSTVO

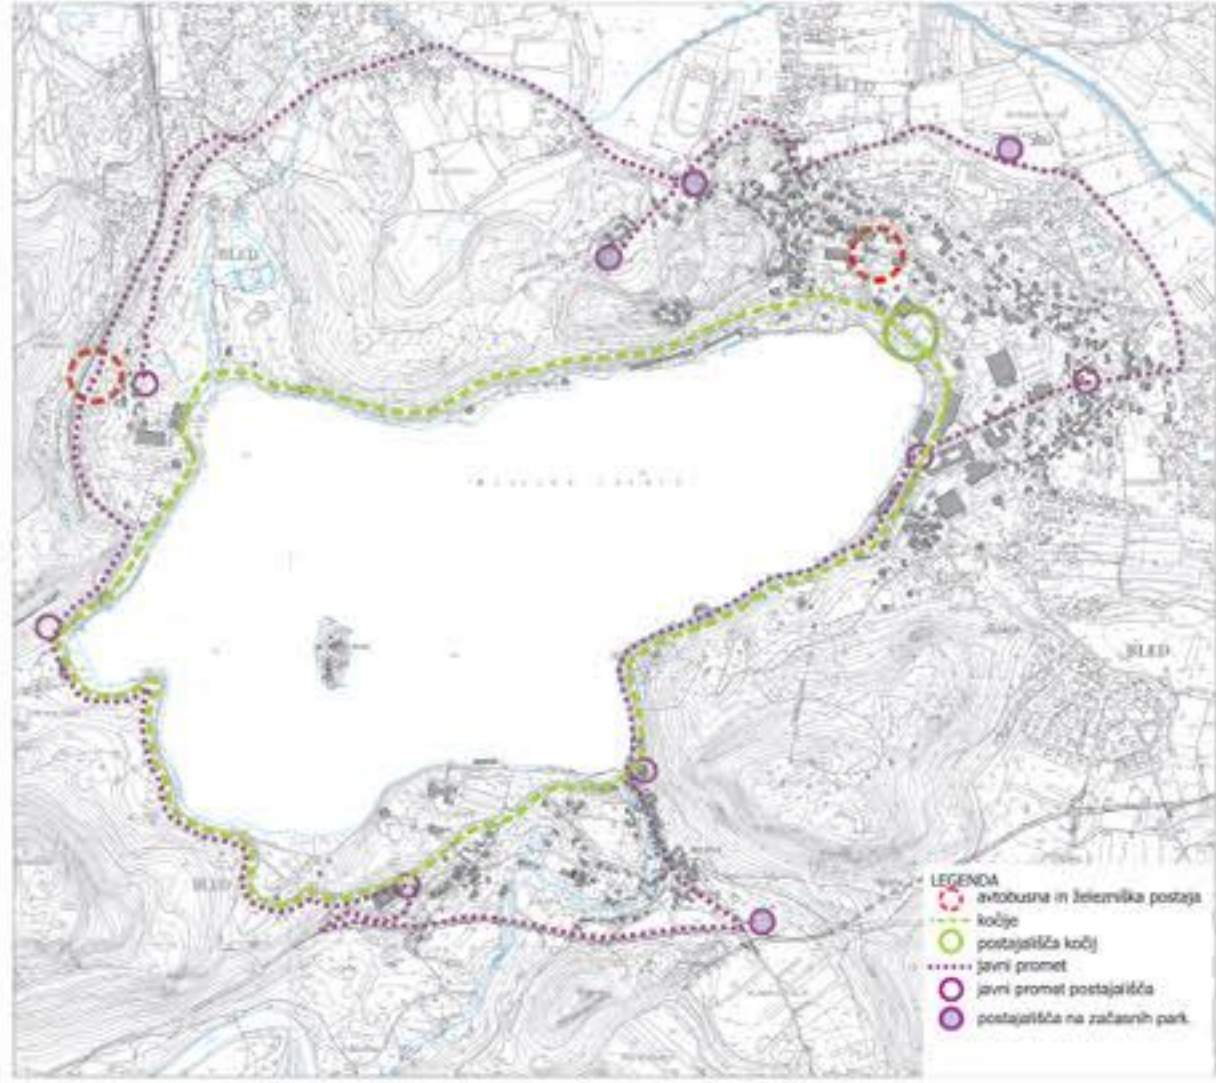

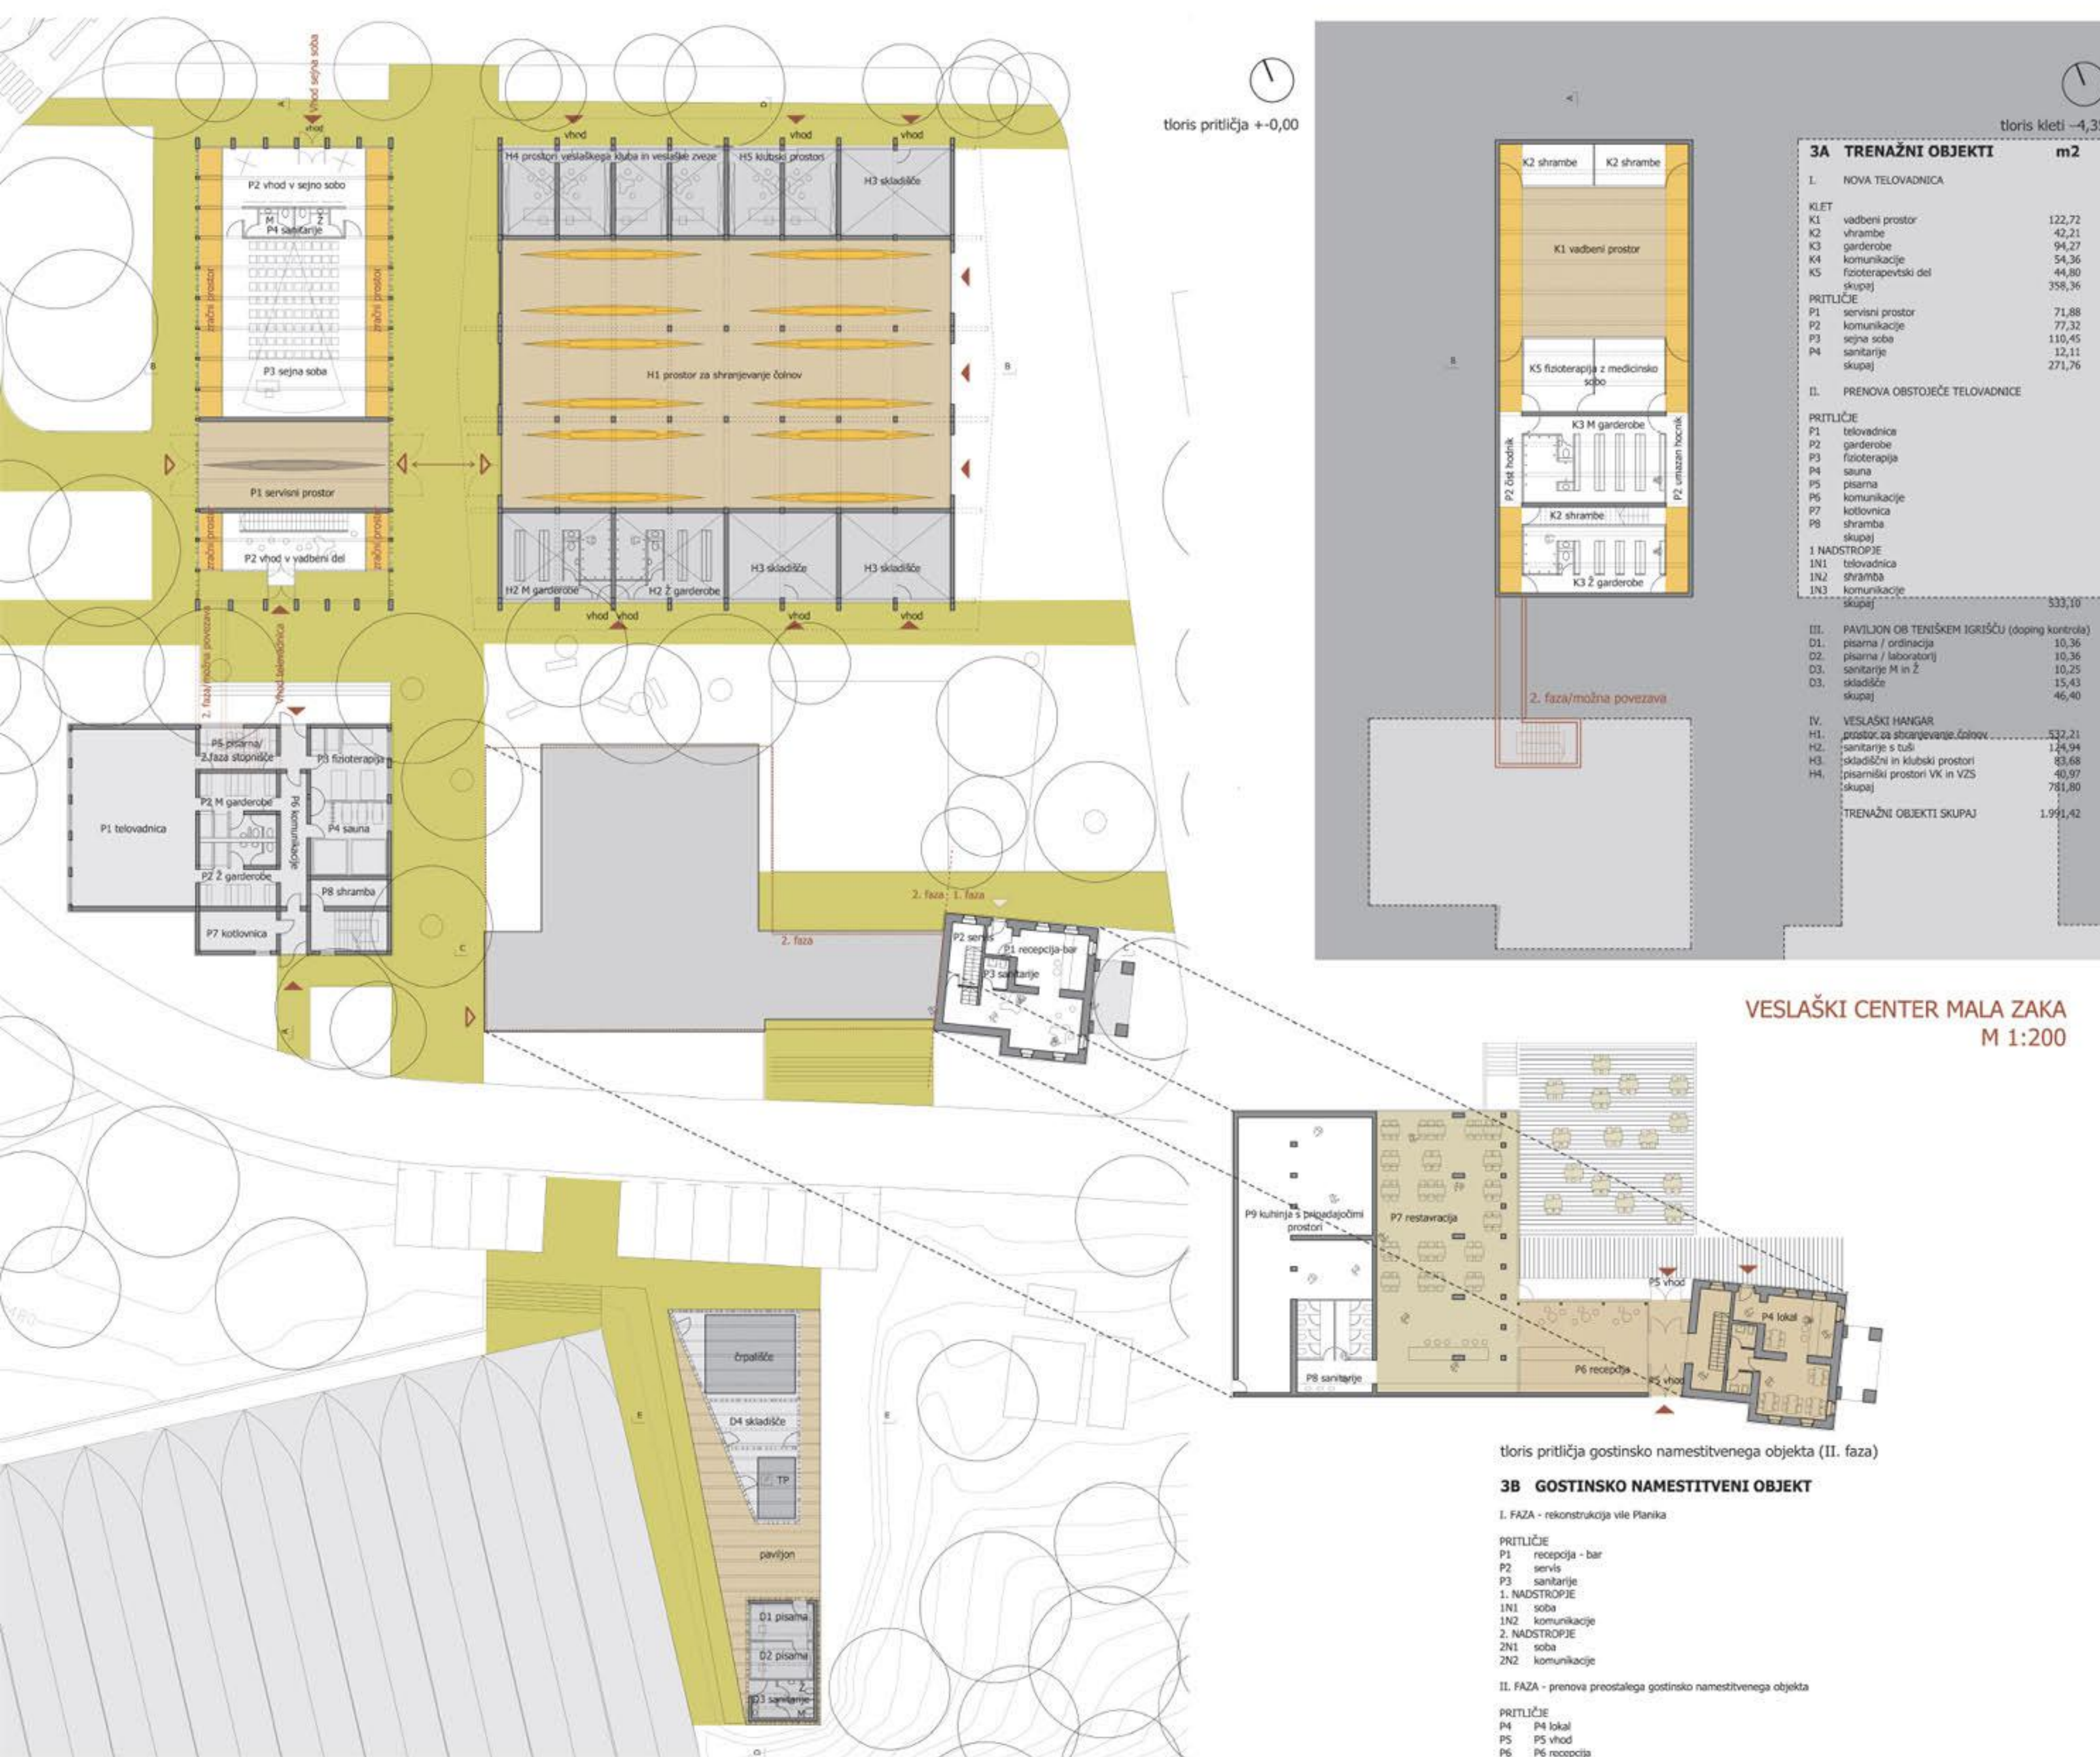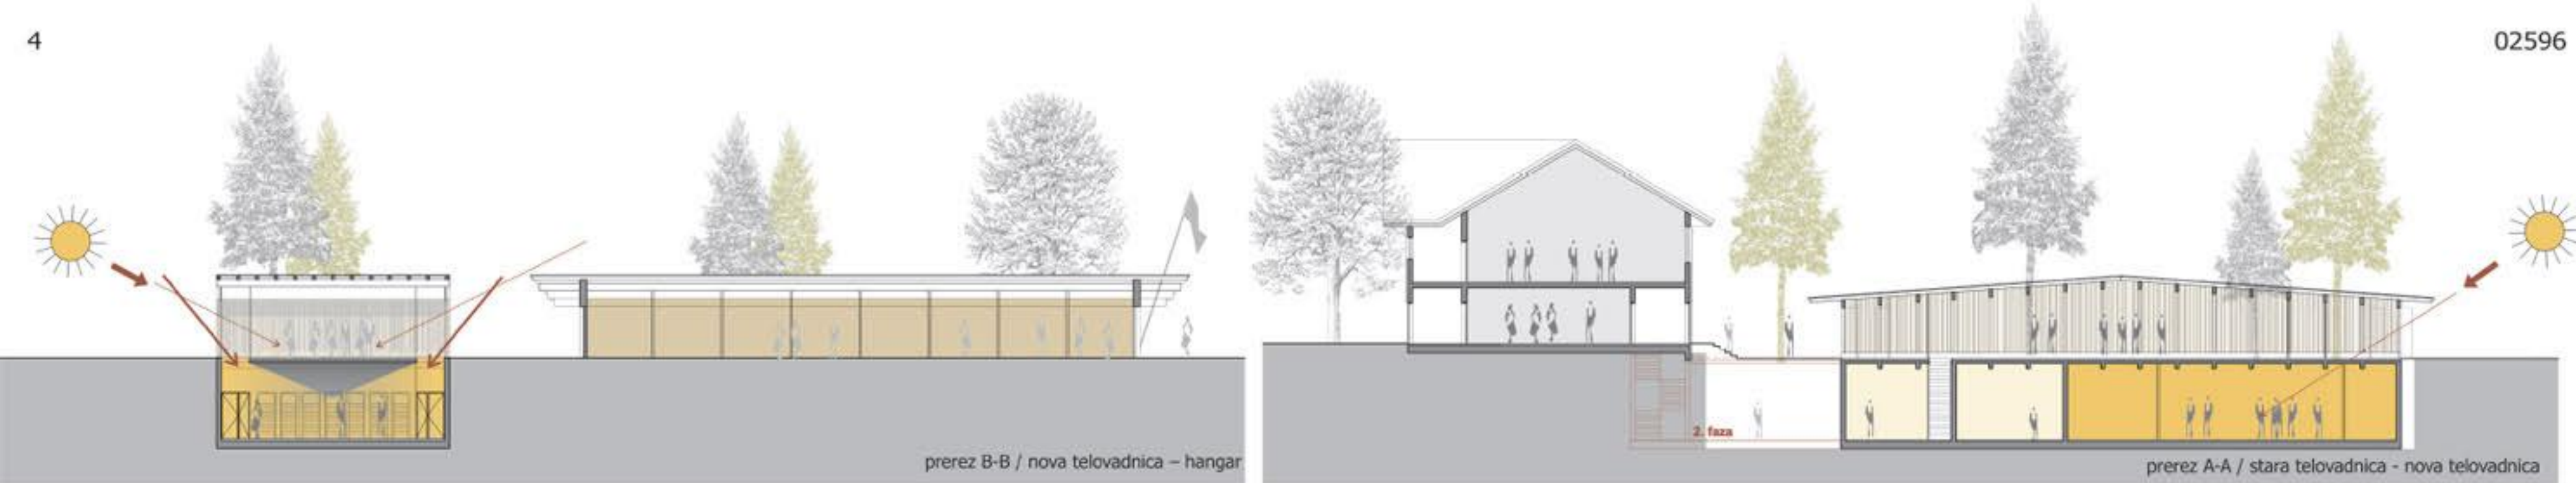

VELŠAŠKI CENTER MALA ZAKA
M 1:200

3A TRENAŽNI OBJEKTI		m2
I. NOVA TELOVADNICA		
KLET		
K1	vadbeni prostor	122,72
K2	shrambe	42,21
K3	garderobe	94,27
K4	komunikacije	54,36
K5	fizioterapevtski del skupaj	44,80
PRITLIČJE		
P1	servisni prostor	71,88
P2	komunikacije	77,32
P3	sejna soba	110,45
P4	sanitarje	12,11
skupaj		271,76
II. PRENOVA OBSTOJEČE TELOVADNICE		
PRITLIČJE		
P1	telovadnica	
P2	garderobe	
P3	fizioterapija	
P4	sauna	
P5	pisarna	
P6	komunikacije	
P7	kotlovnica	
P8	shramba	
skupaj		533,10
1. NADSTROPJE		
IN1	telovadnica	
IN2	shramba	
IN3	komunikacije	
skupaj		533,10
III. PAVILJON OB TENIŠKEM IGRIŠČU (doping kontrola)		
D1	pisarna / ordinacija	10,36
D2	pisarna / laboratorij	10,36
D3	sanitarje M in Ž	10,25
D3	skladišče	15,43
skupaj		46,40
IV. VELŠAŠKI HANGAR		
H1	prostor za shranjevanje čolnov	532,21
H2	sanitarje s tuši	144,94
H3	skladiščni in klubski prostori	83,68
H4	pisarniški prostori VK in VZS	40,97
skupaj		781,80
TRENAŽNI OBJEKTI SKUPAJ		1.991,42

PAVILJON OB TENIŠKEM IGRIŠČU


fasada JV

prečni prerez E-E

fasada SV





VESLAŠKI CENTER MALA ZAKA
M 1:200

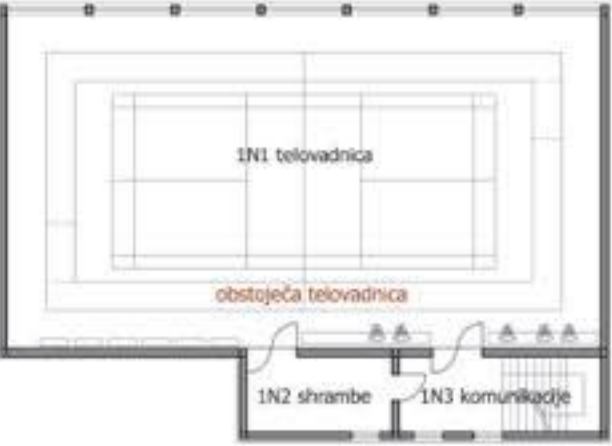

1. NADSTROPJE
1N1 soba
1N4 komunikacije
2. NADSTROPJE
2N3 soba
2N4 komunikacije
2N5 servis
skupaj 1. in II. faza
- 1.000,00



tloris 1. nadstropja

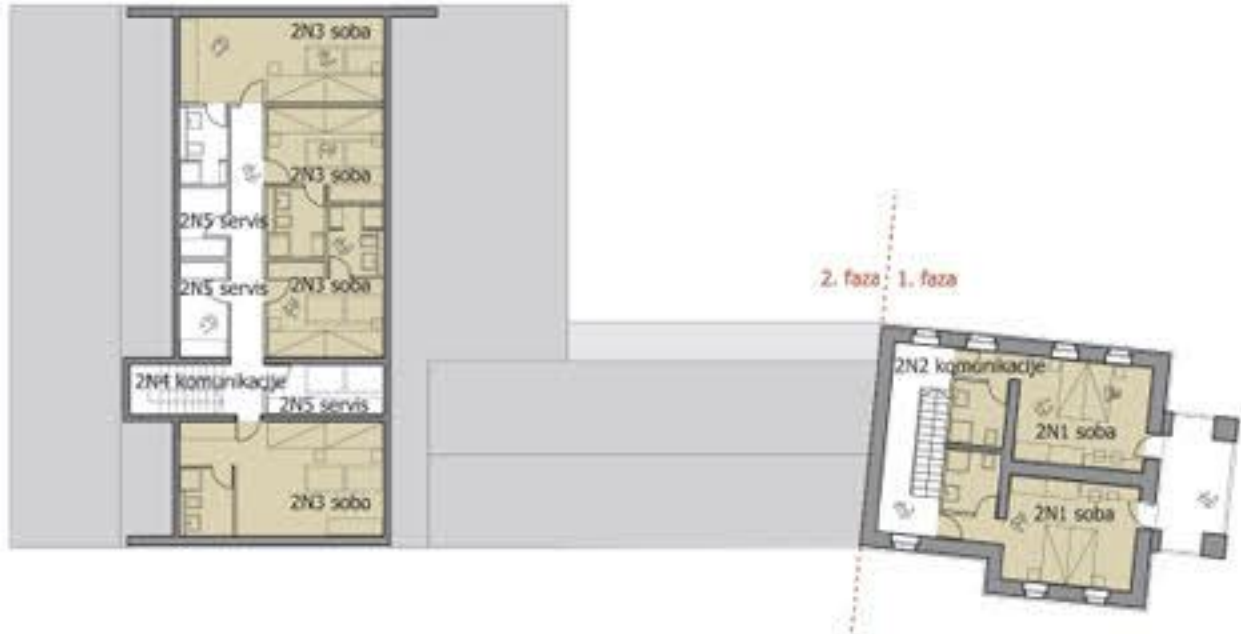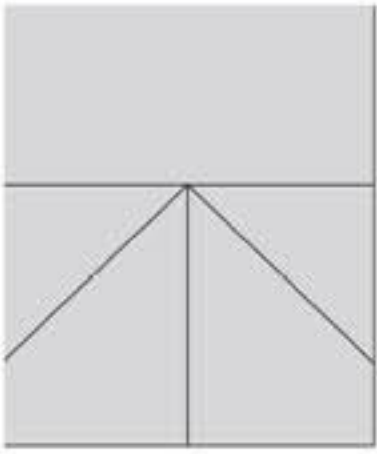

tloris 2. nadstropja, mansarde





fasada JZ / nova telovadnica - hangar




fasada SV / vila Planika - gostinsko namestitveni objekt (2. faza)



rezez D-D / paviljon ob teniškem igrišču - gostinsko namestitveni objekt (2. faza) - hangar

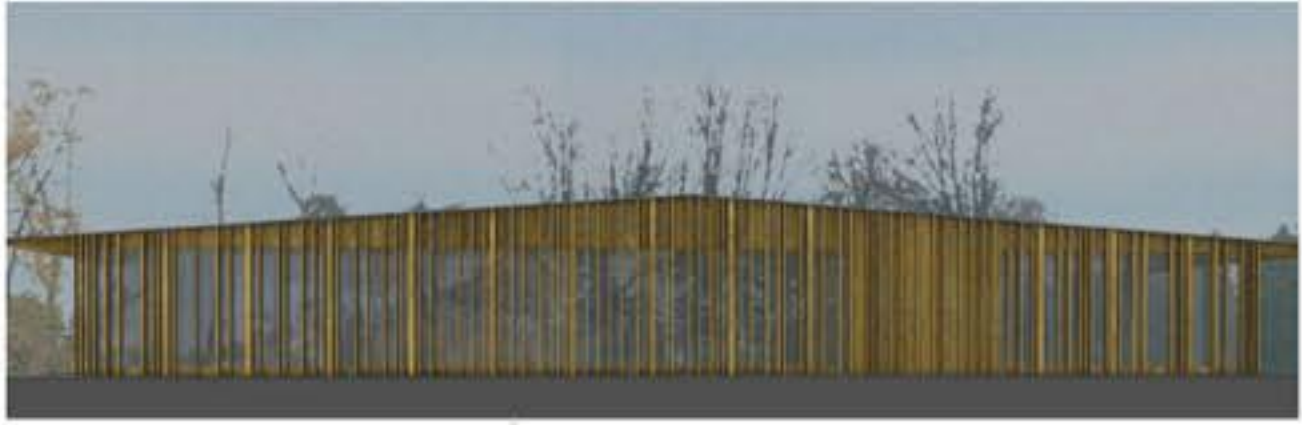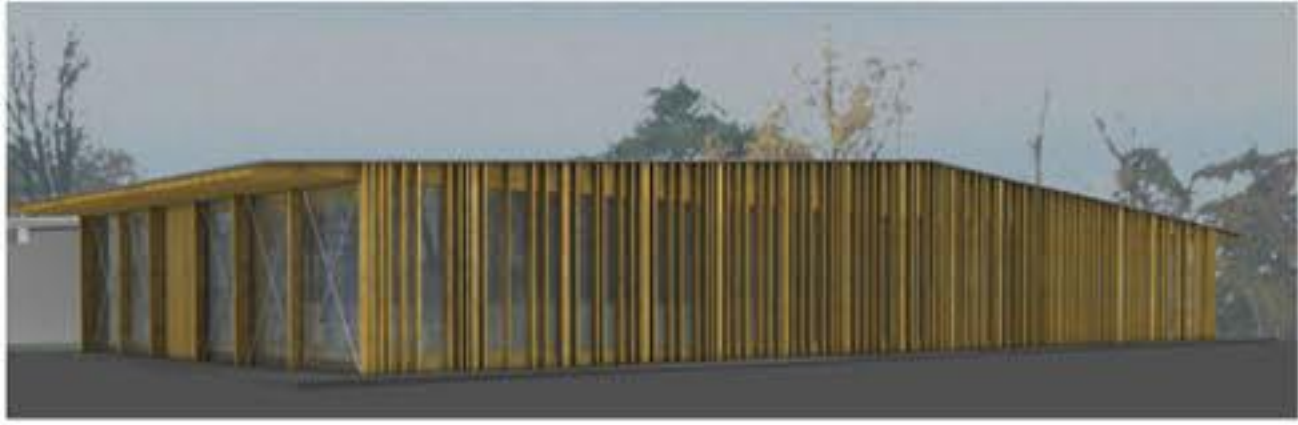


fasada SV / nova telovadnica - obstoječa telovadnica

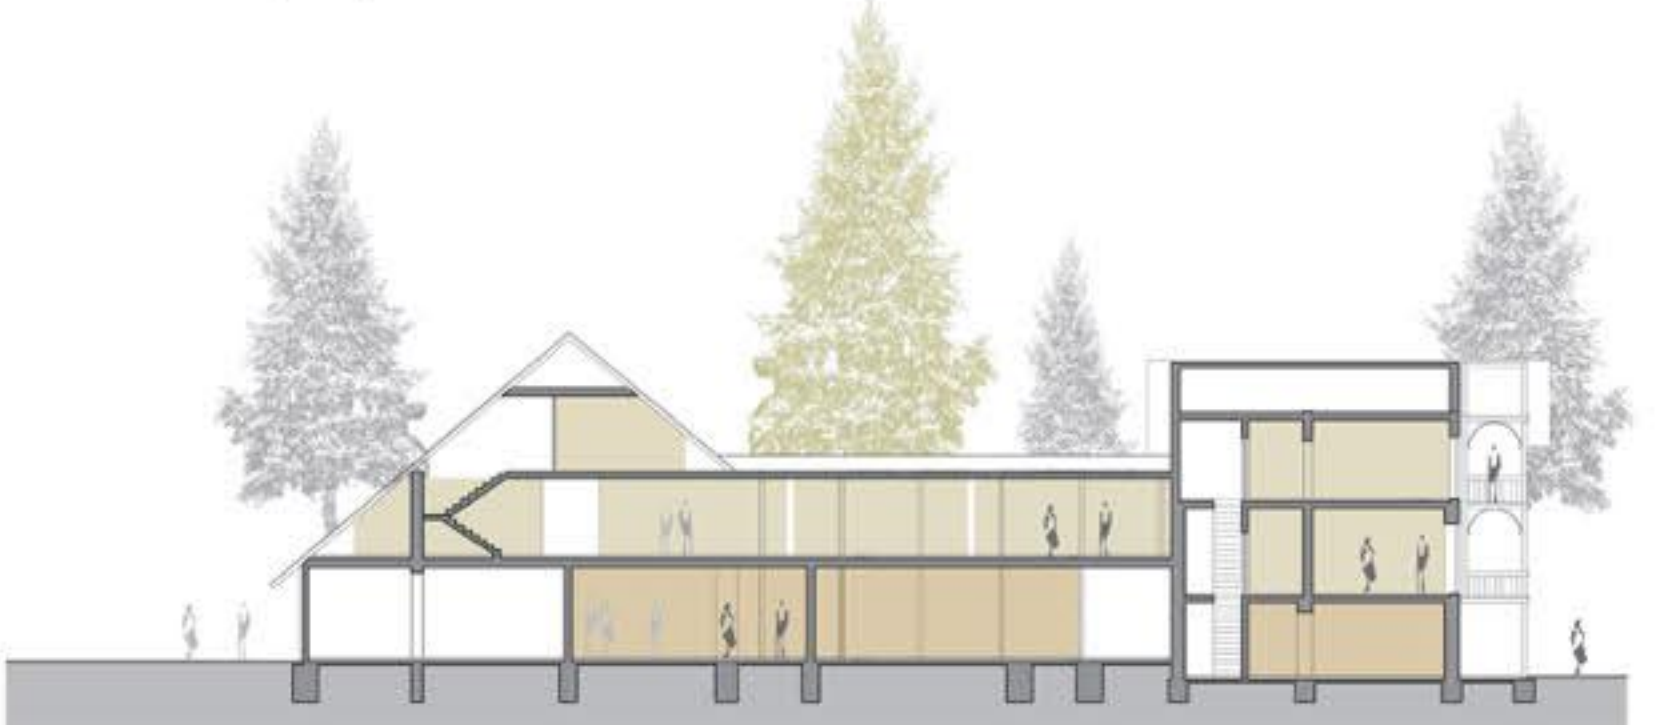

prerez C-C / gostinsko namestitveni objekt - vila Planika




fasada SV / hangar - nova telovadnica

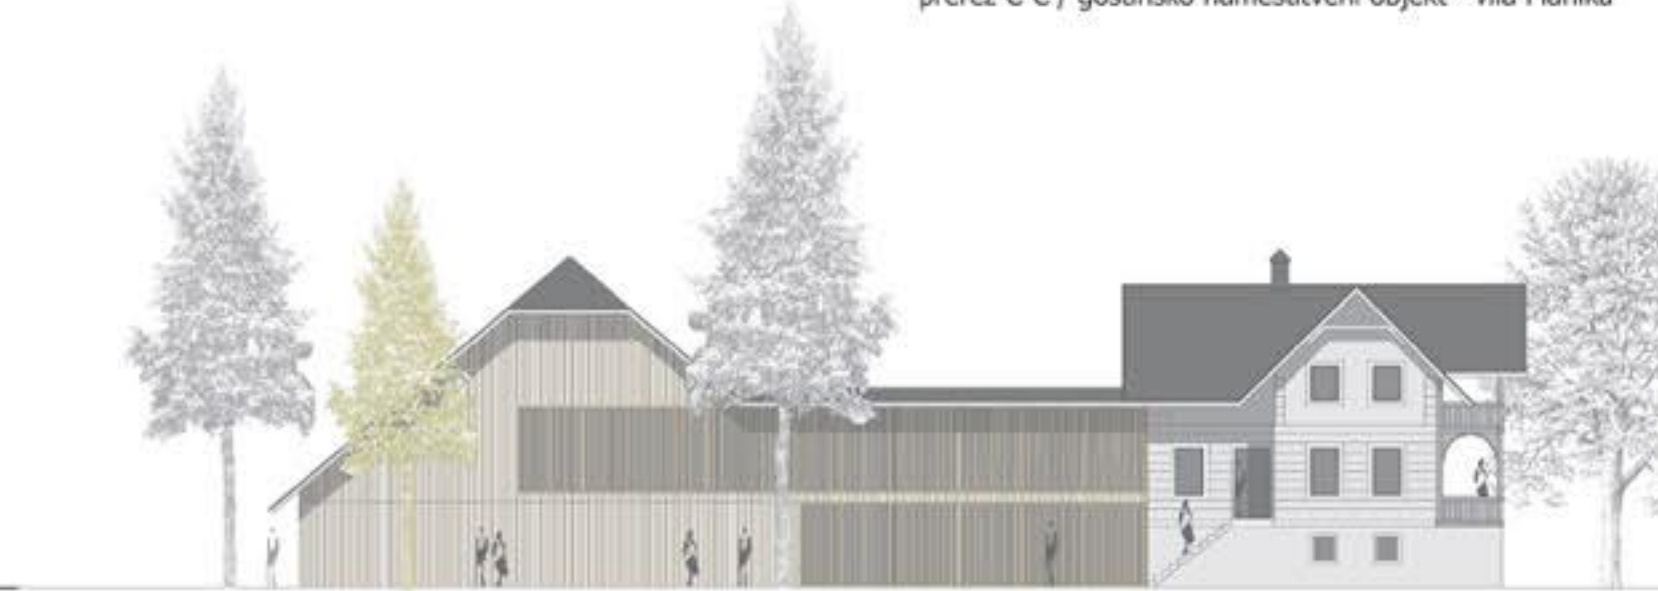










fasada JZ / vila Planika - gostinsko namestitveni objekt (2. faza)



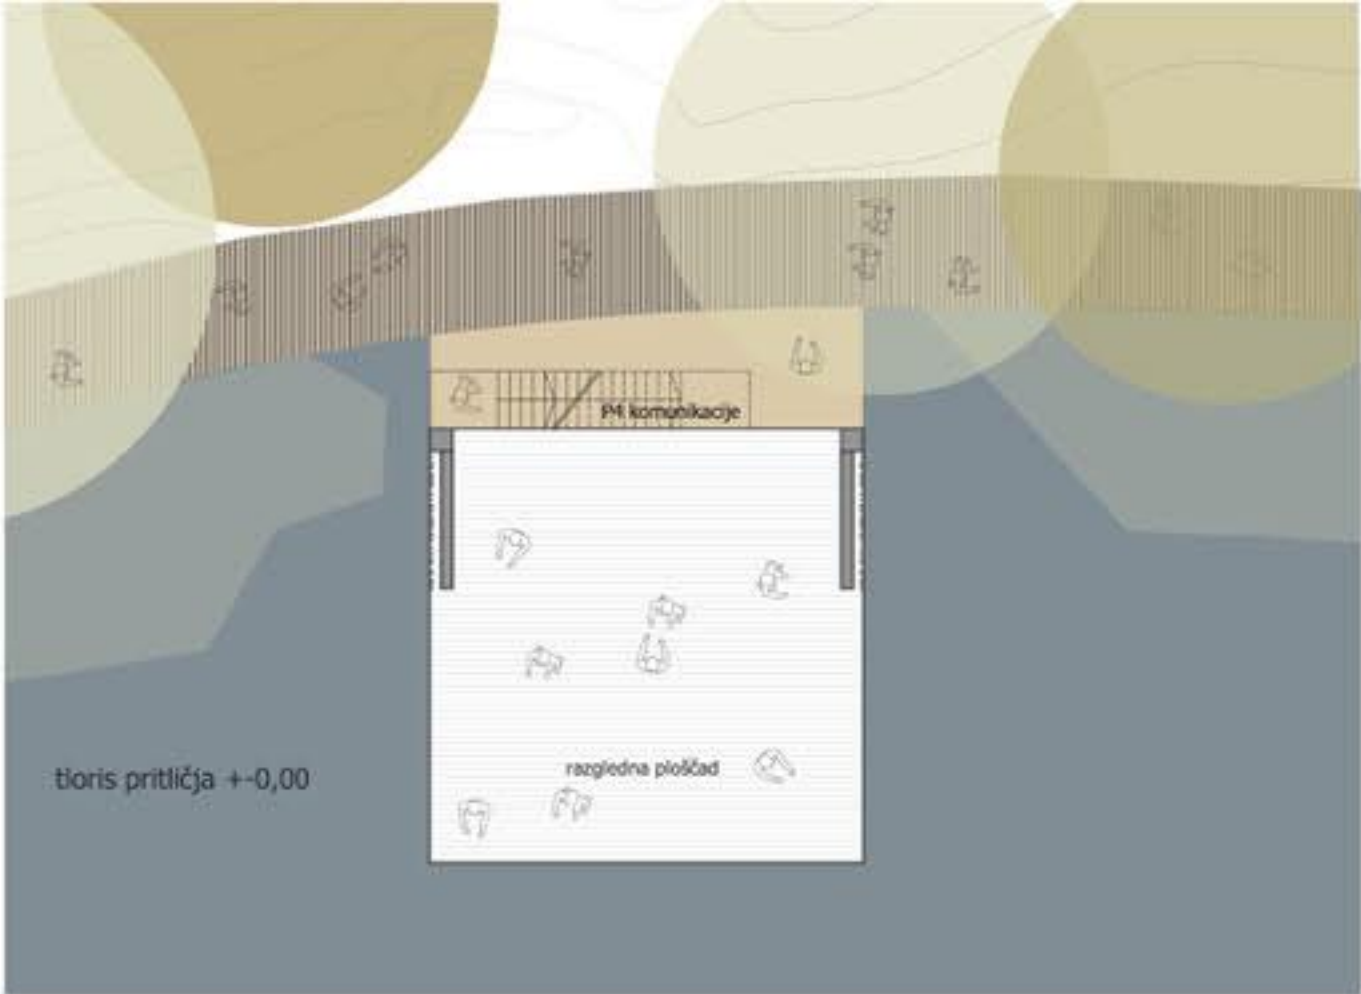

izven tekmovalnega časa

v času tekmovanja (m 1:200)

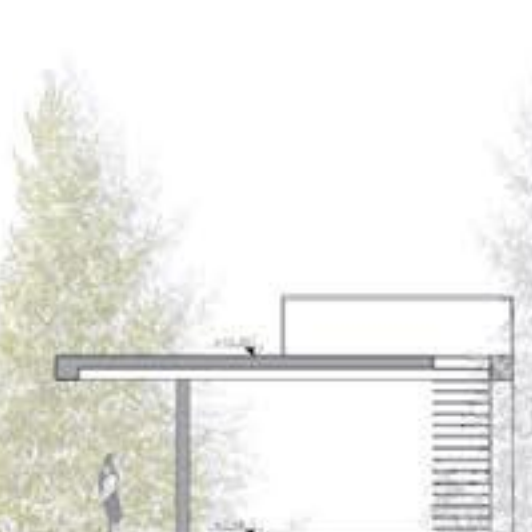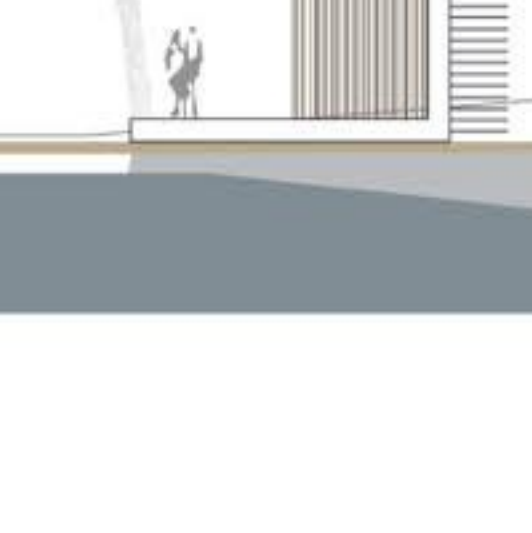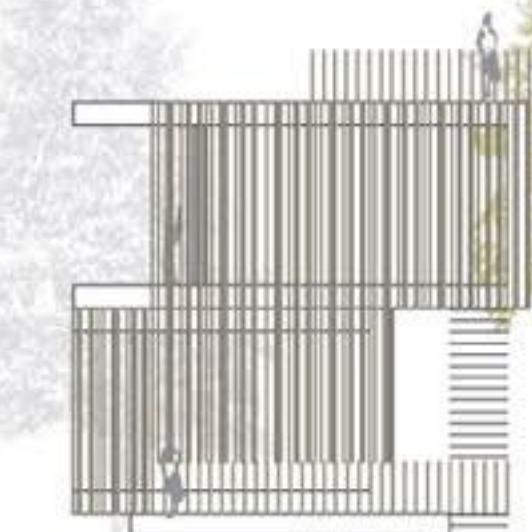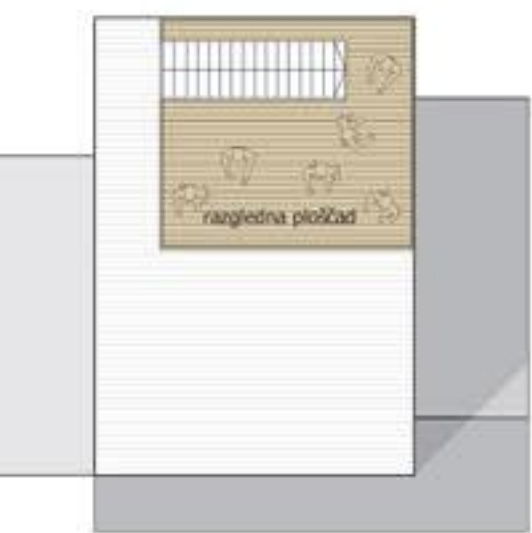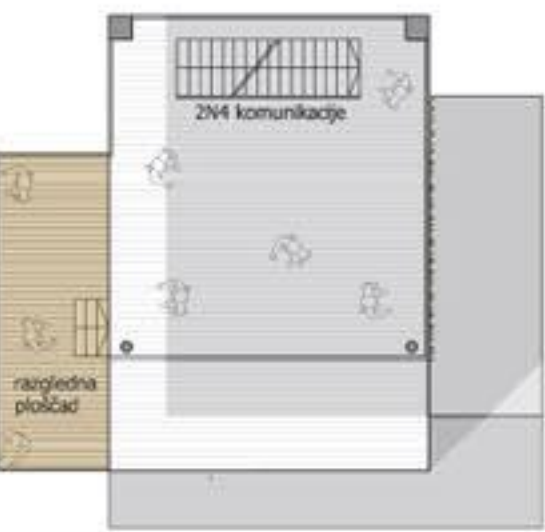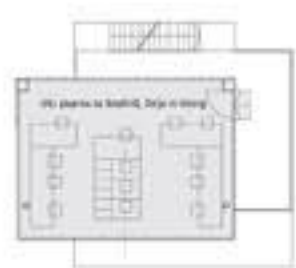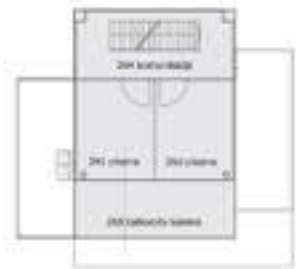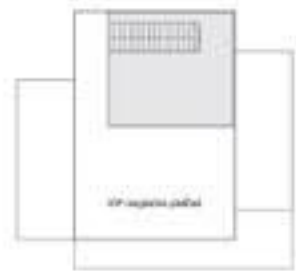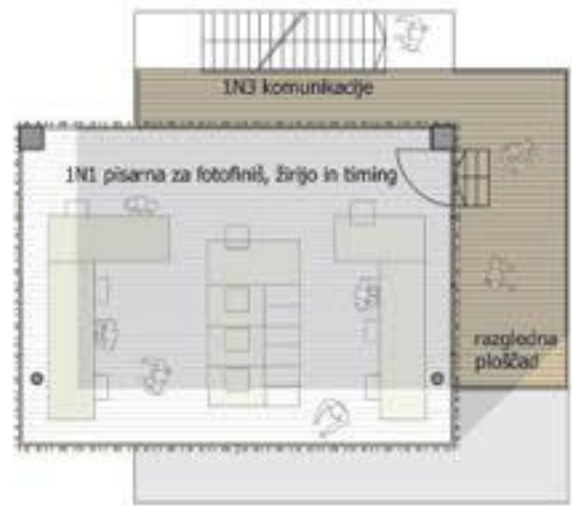



2. REGATNA ARENA V VELIKI ZAKI

ZA SODNIŠKI STOLP


	m2
PRITLJIČJE	
P1. Pisarna za organizacijo regate	24,00
P2. Balkon / Pomol ob vodi	15,00
P3. Sanitarje, sodiški / M in Z	2,60
P4. Komunikacije	11,00
1. NADSTROPJE	
1N1. Pisarna za fotofinš, žirijo in timing	32,00
1N2. Pritržno skladišče	3,00
1N3. Komunikacije	18,00
2. NADSTROPJE	
2N1. Pisarna uradnega napovedovalca	5,00
2N2. Pisarna kontrole tekmovalcev	5,00
2N3. Pritržno skladišče	3,00
2N4. Komunikacije	18,00
2N5. Balkon / Tv kamera	11,00
SODNIŠKI STOLP SKUPAJ	147,60

REGATNA ARENA V VELIKI ZAKI SODNIŠKI / RAZGLEDNI STOLP
M 1:100

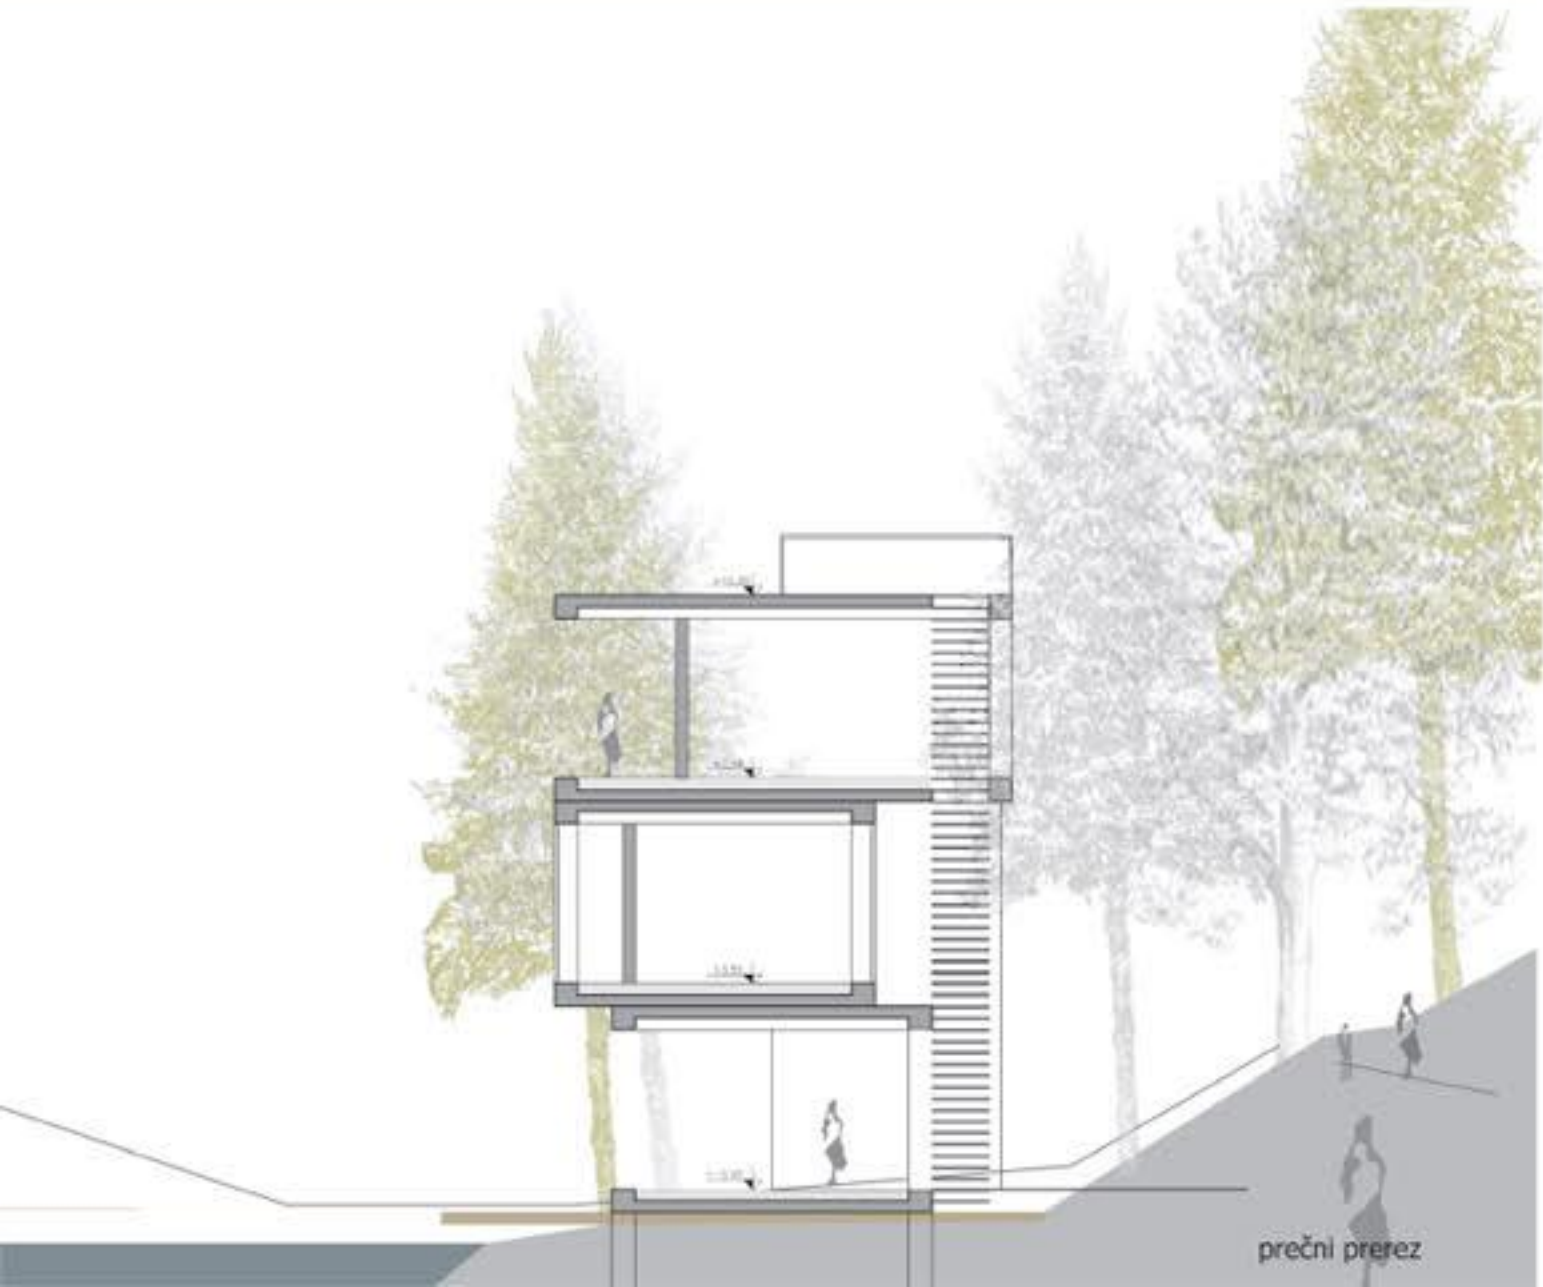

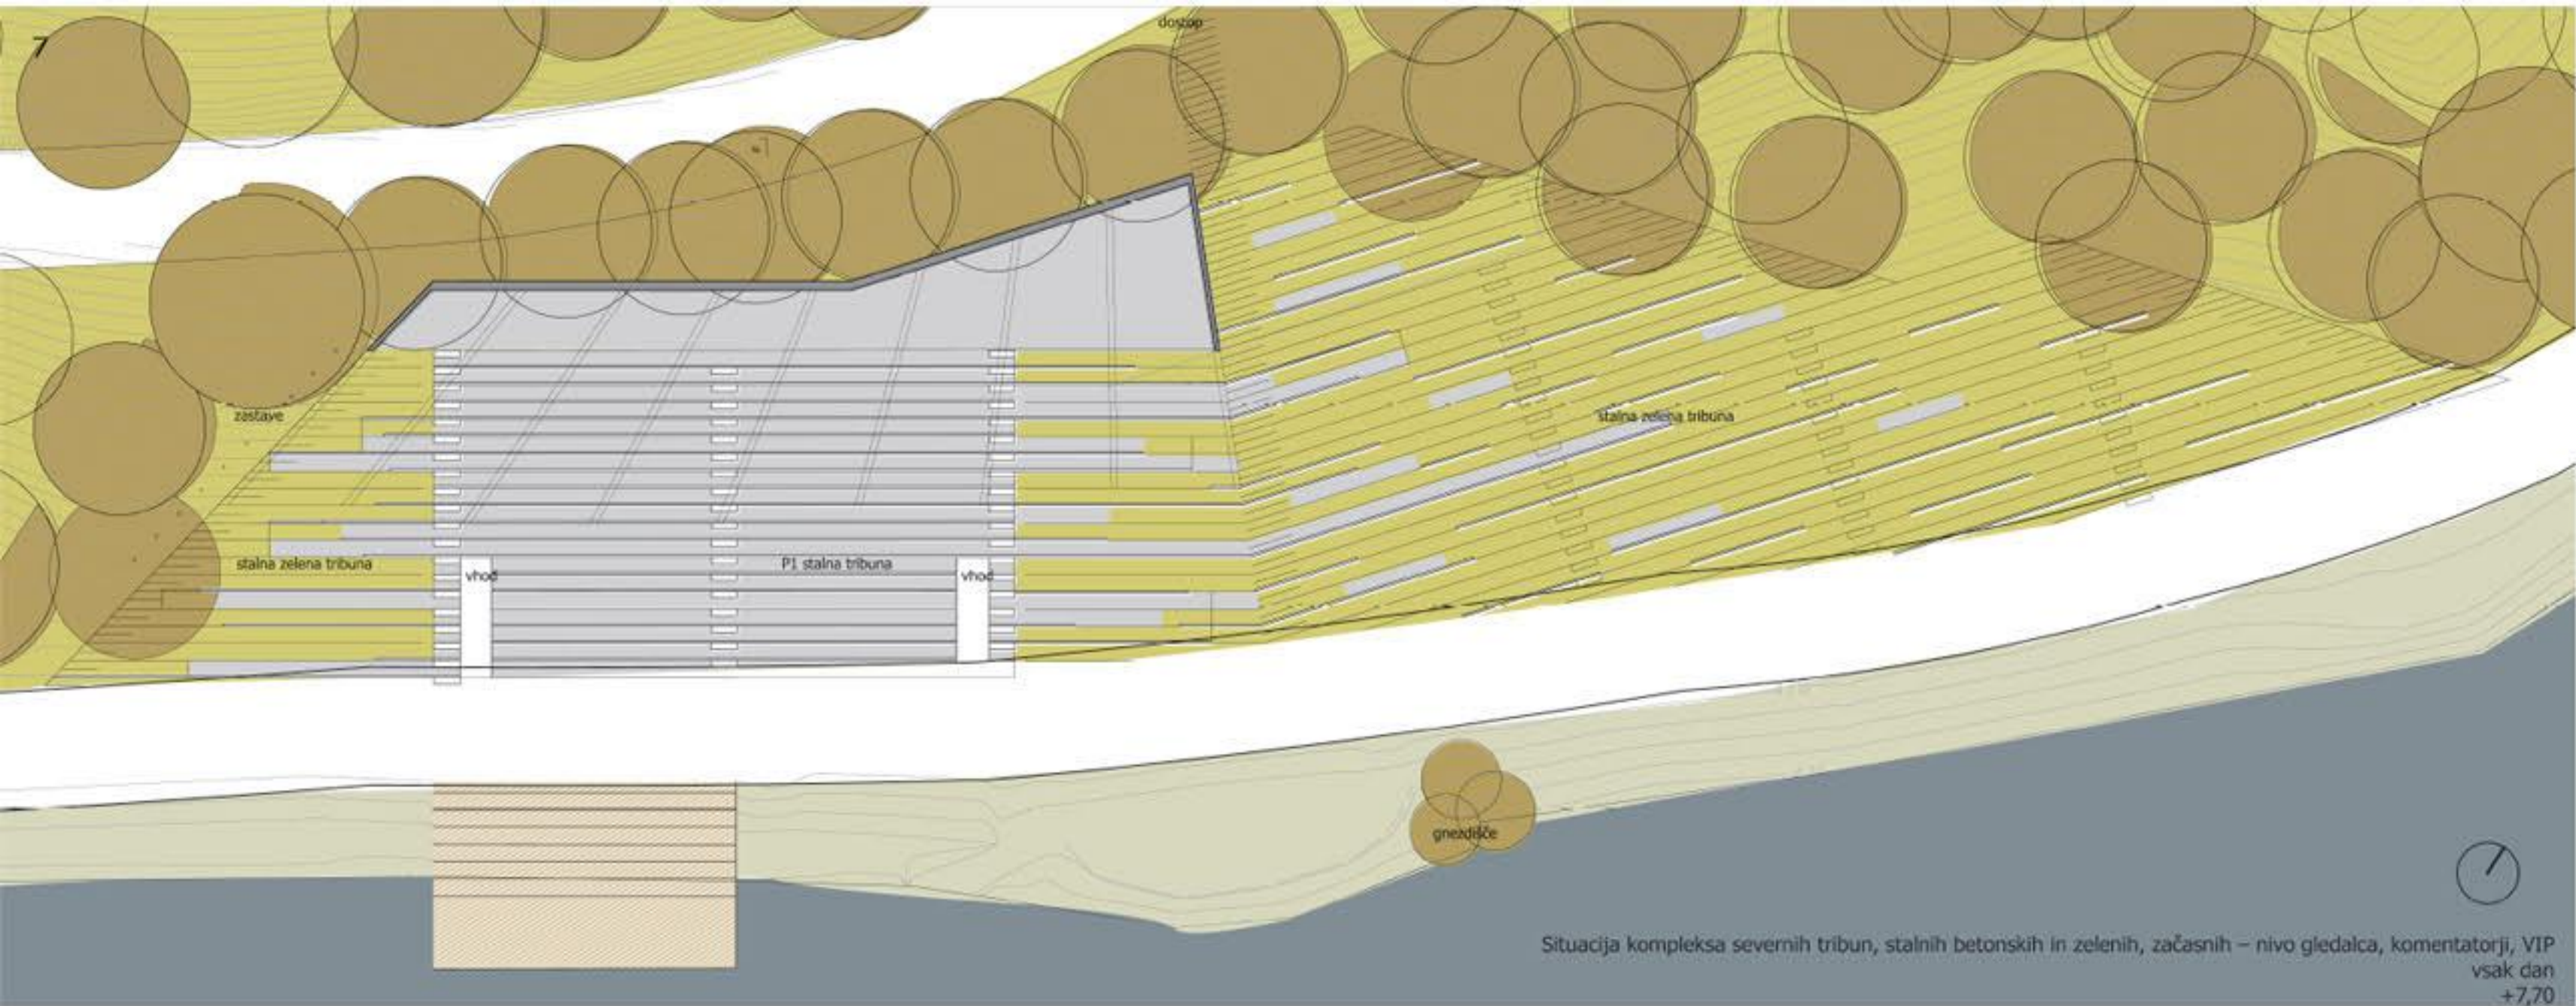

Situacija kompleksa severnih tribun, stalnih betonskih in zelenih, začasnih – nivo gledalca, komentatorji, VIP vsak dan +7,70

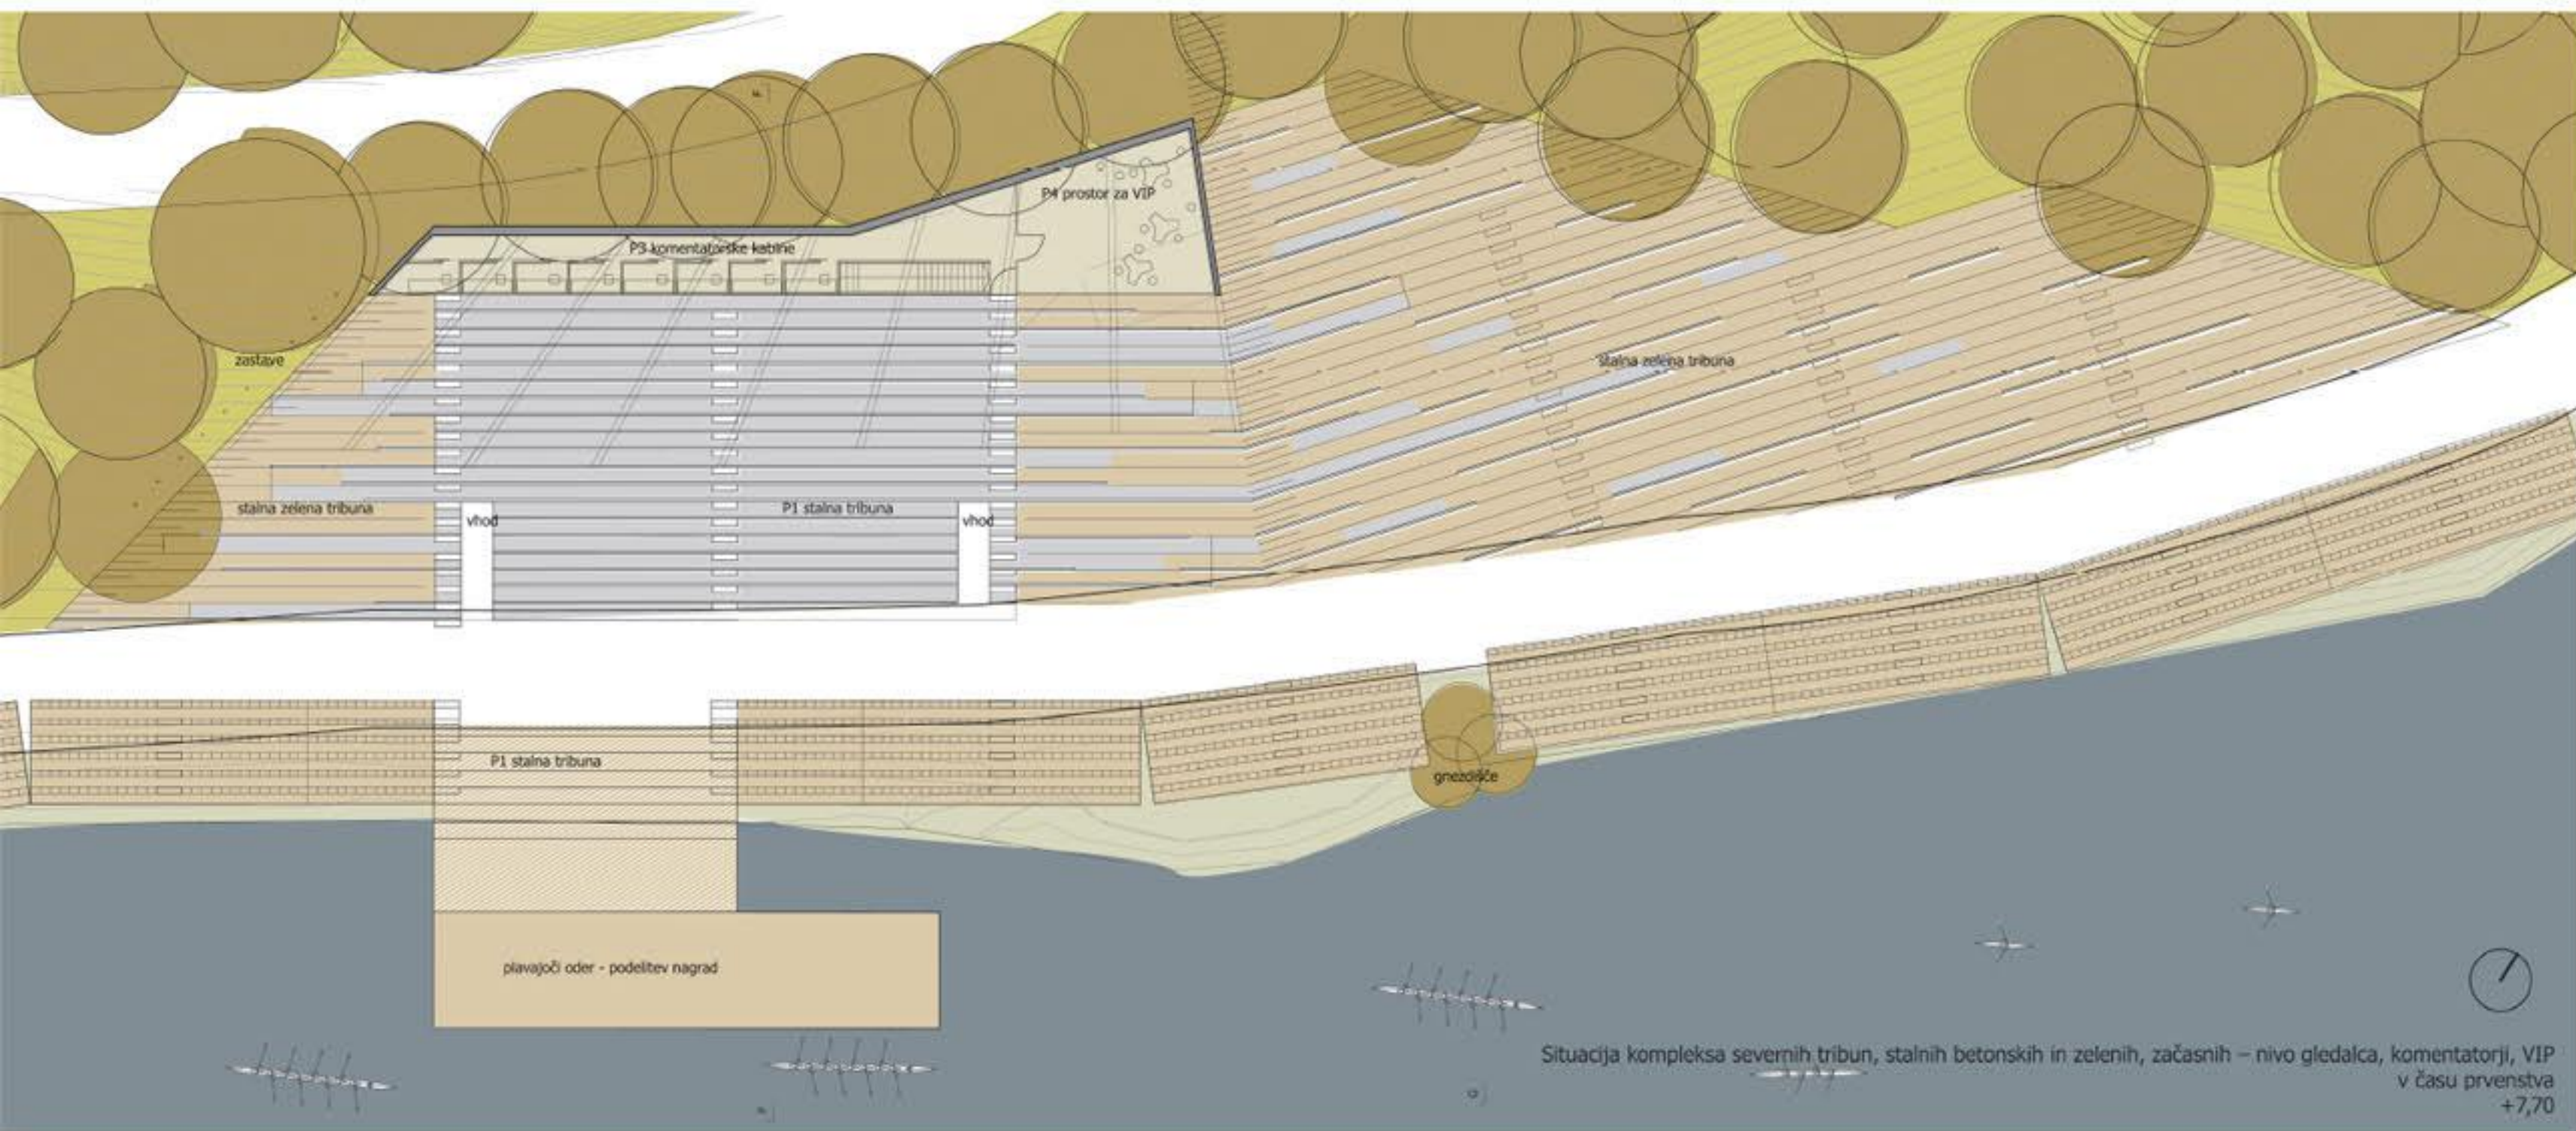


Situacija kompleksa severnih tribun, stalnih betonskih in zelenih, začasnih – nivo gledalca, komentatorji, VIP v času prvenstva +7,70


2. REGATNA ARENA V VELIKI ZAKI
2B TRIBUNE ZA GLEDALCE m2

I. STALNE TRIBUNE	
TRIBUNE KLET -2	
K1 sanitarije	103,56
K2 skladišče za opremo	162,65
K3 strojnica	29,82
K4 komunikacije skupaj	54,71
TRIBUNE KLET -1	
K5 skladišče za opremo	70,93
K6 pisarna za organizacijo tekmovanj	34,59
K7 pisarna za servis tekmovanj	22,86
K8 komunikacije skupaj	70,93
TRIBUNE PRITLČJE	
P1 stalne tribune	680,62
P2 komunikacije	30,65
P3 komentatorske kabine	55,07
P4 prostor za VIP skupaj	55,90
TRIBUNE I. NADSTROPJE	
IN1 razgledna ploščad	766,34
STALNE TRIBUNE SKUPAJ	1.479,27
II. ZAČASNE TRIBUNE	
TZ1 obala	804,96
TZ2 sever	875,21
TZ3 jug	584,67+90
TZ4 zahod	1.231,20
ZAČASNE TRIBUNE SKUPAJ	3.586,04


REGATNA ARENA V VELIKI ZAKI
M 1:200, M 1:100

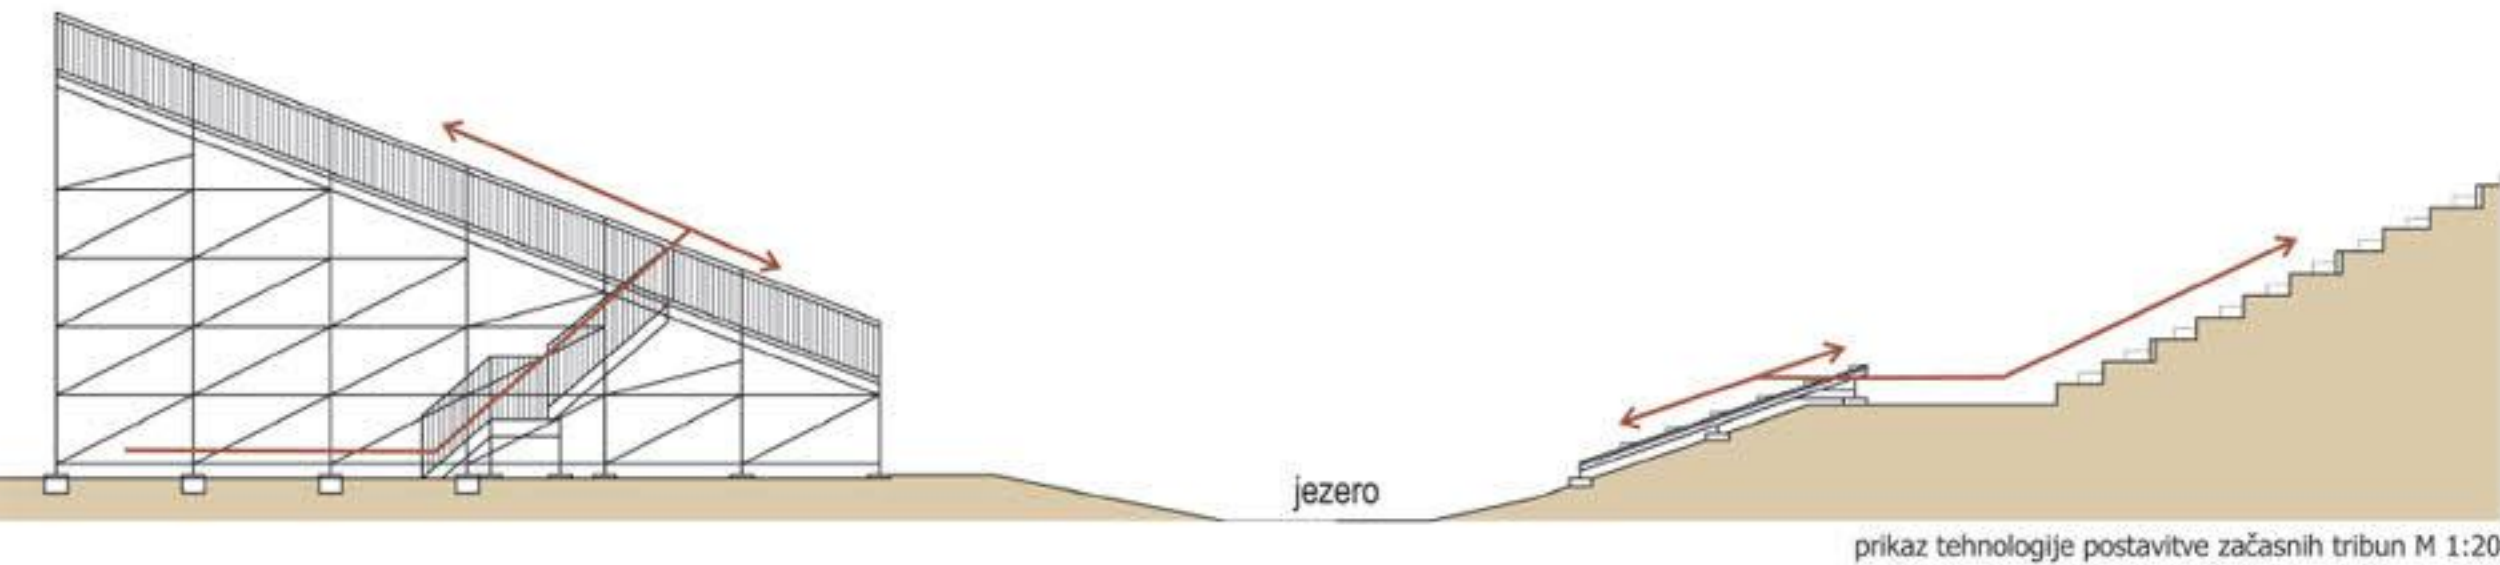


prikaz tehnologije postavitve začasnih tribun M 1:200

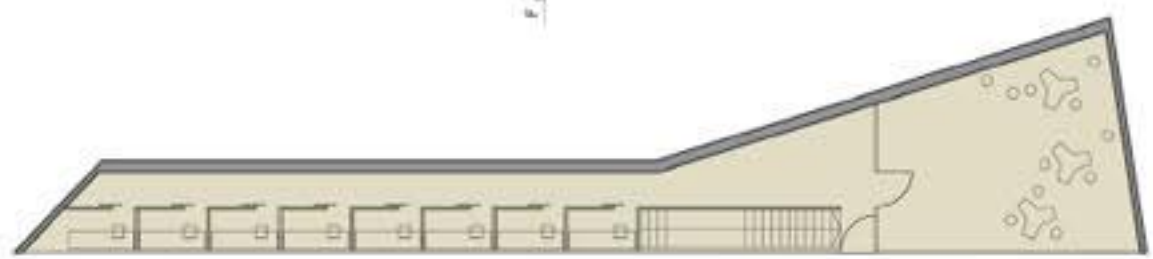


Tloris kompleksa severnih tribun, stalnih betonskih – nivo komentatorji, VIP +7,70

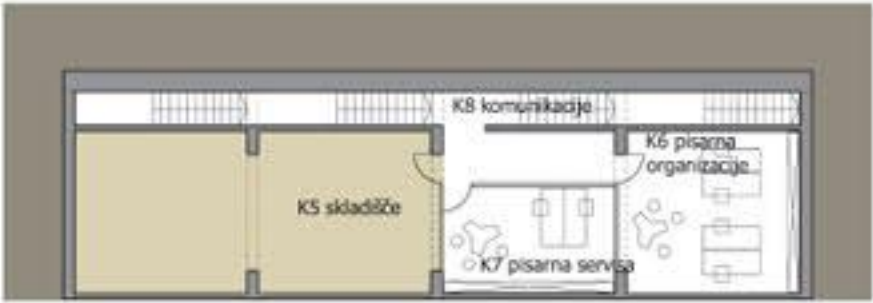


Tloris pomožnih prostorov – prva klet, nivo medetaže +3,45

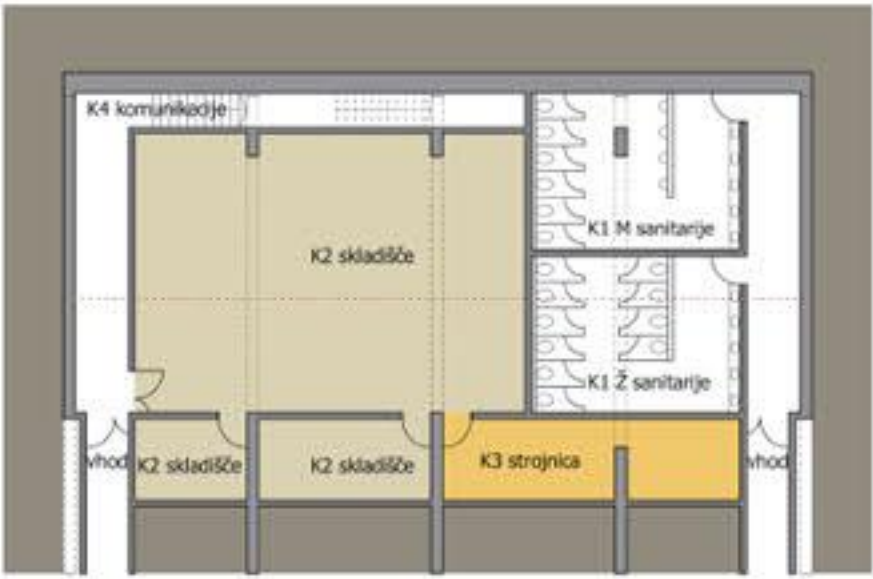



Tloris pomožnih prostorov – druga klet, nivo Veslaške promenade +0,00

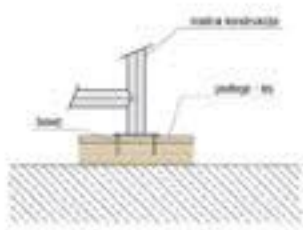

detalji postavitve montažnih tribun na poševnem terenu

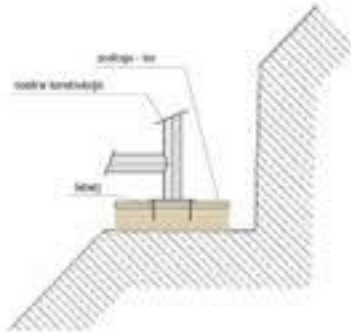

detalji postavitve montažnih tribun na ravnem terenu

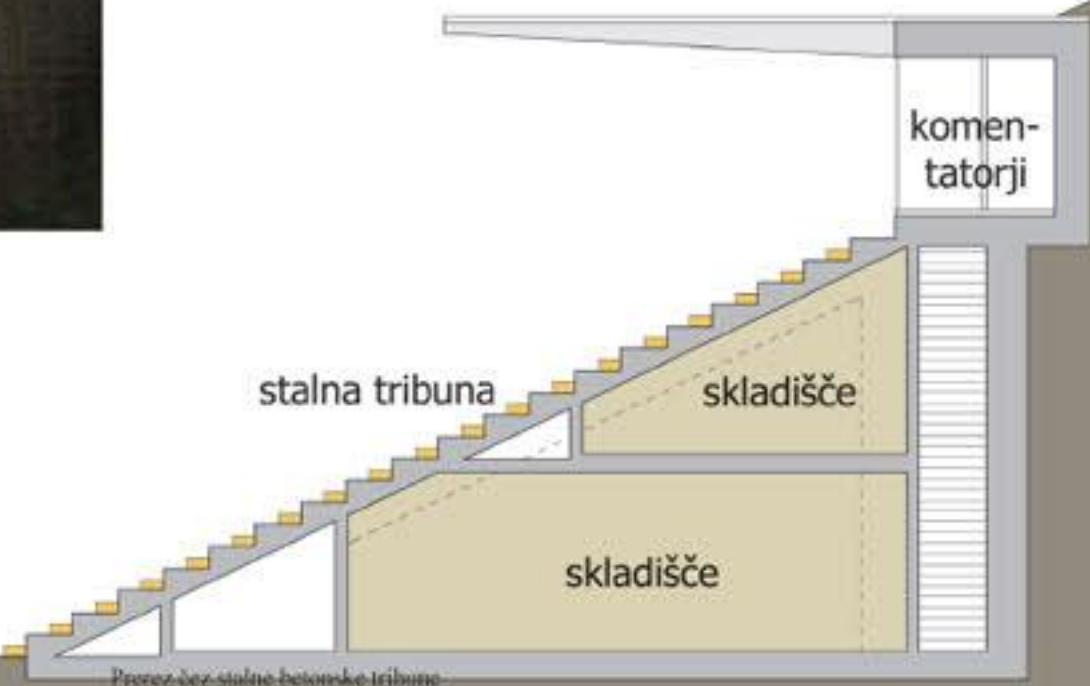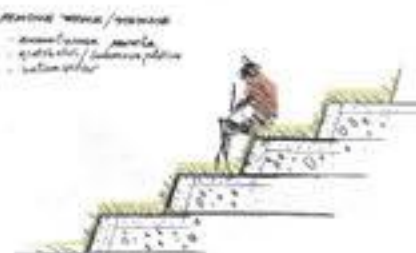

Prezrez brez stalne betonske tribune