


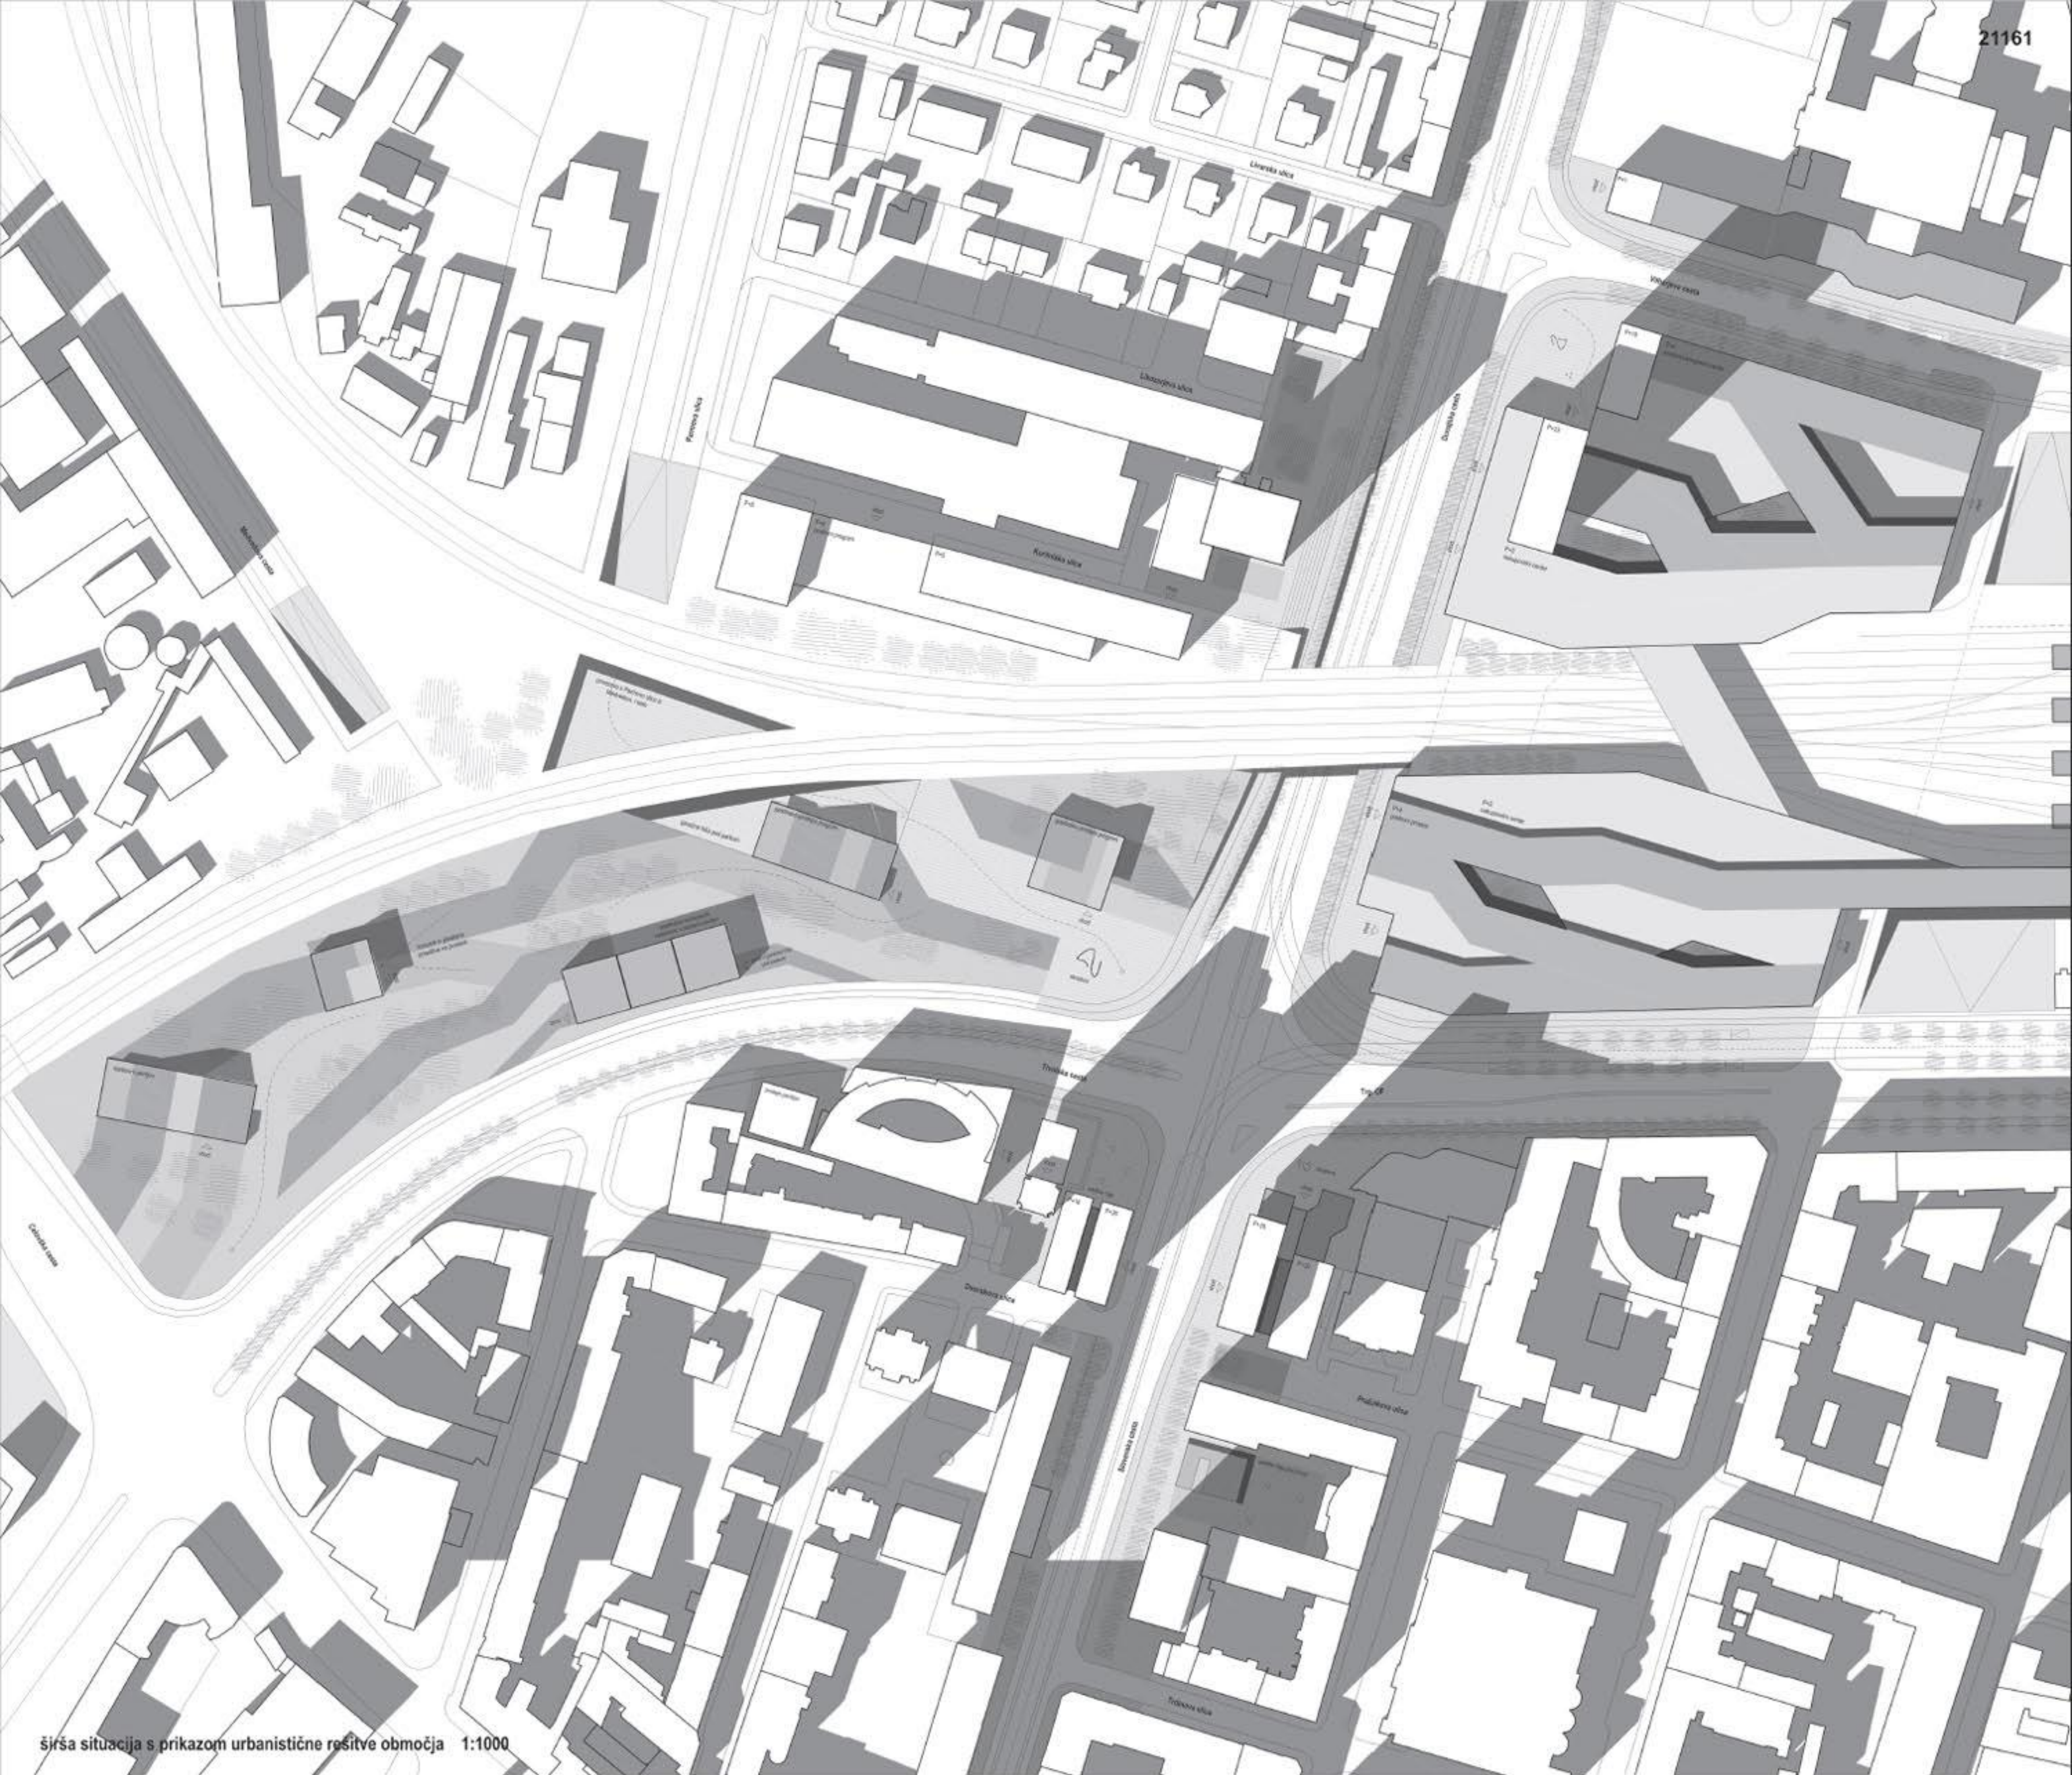


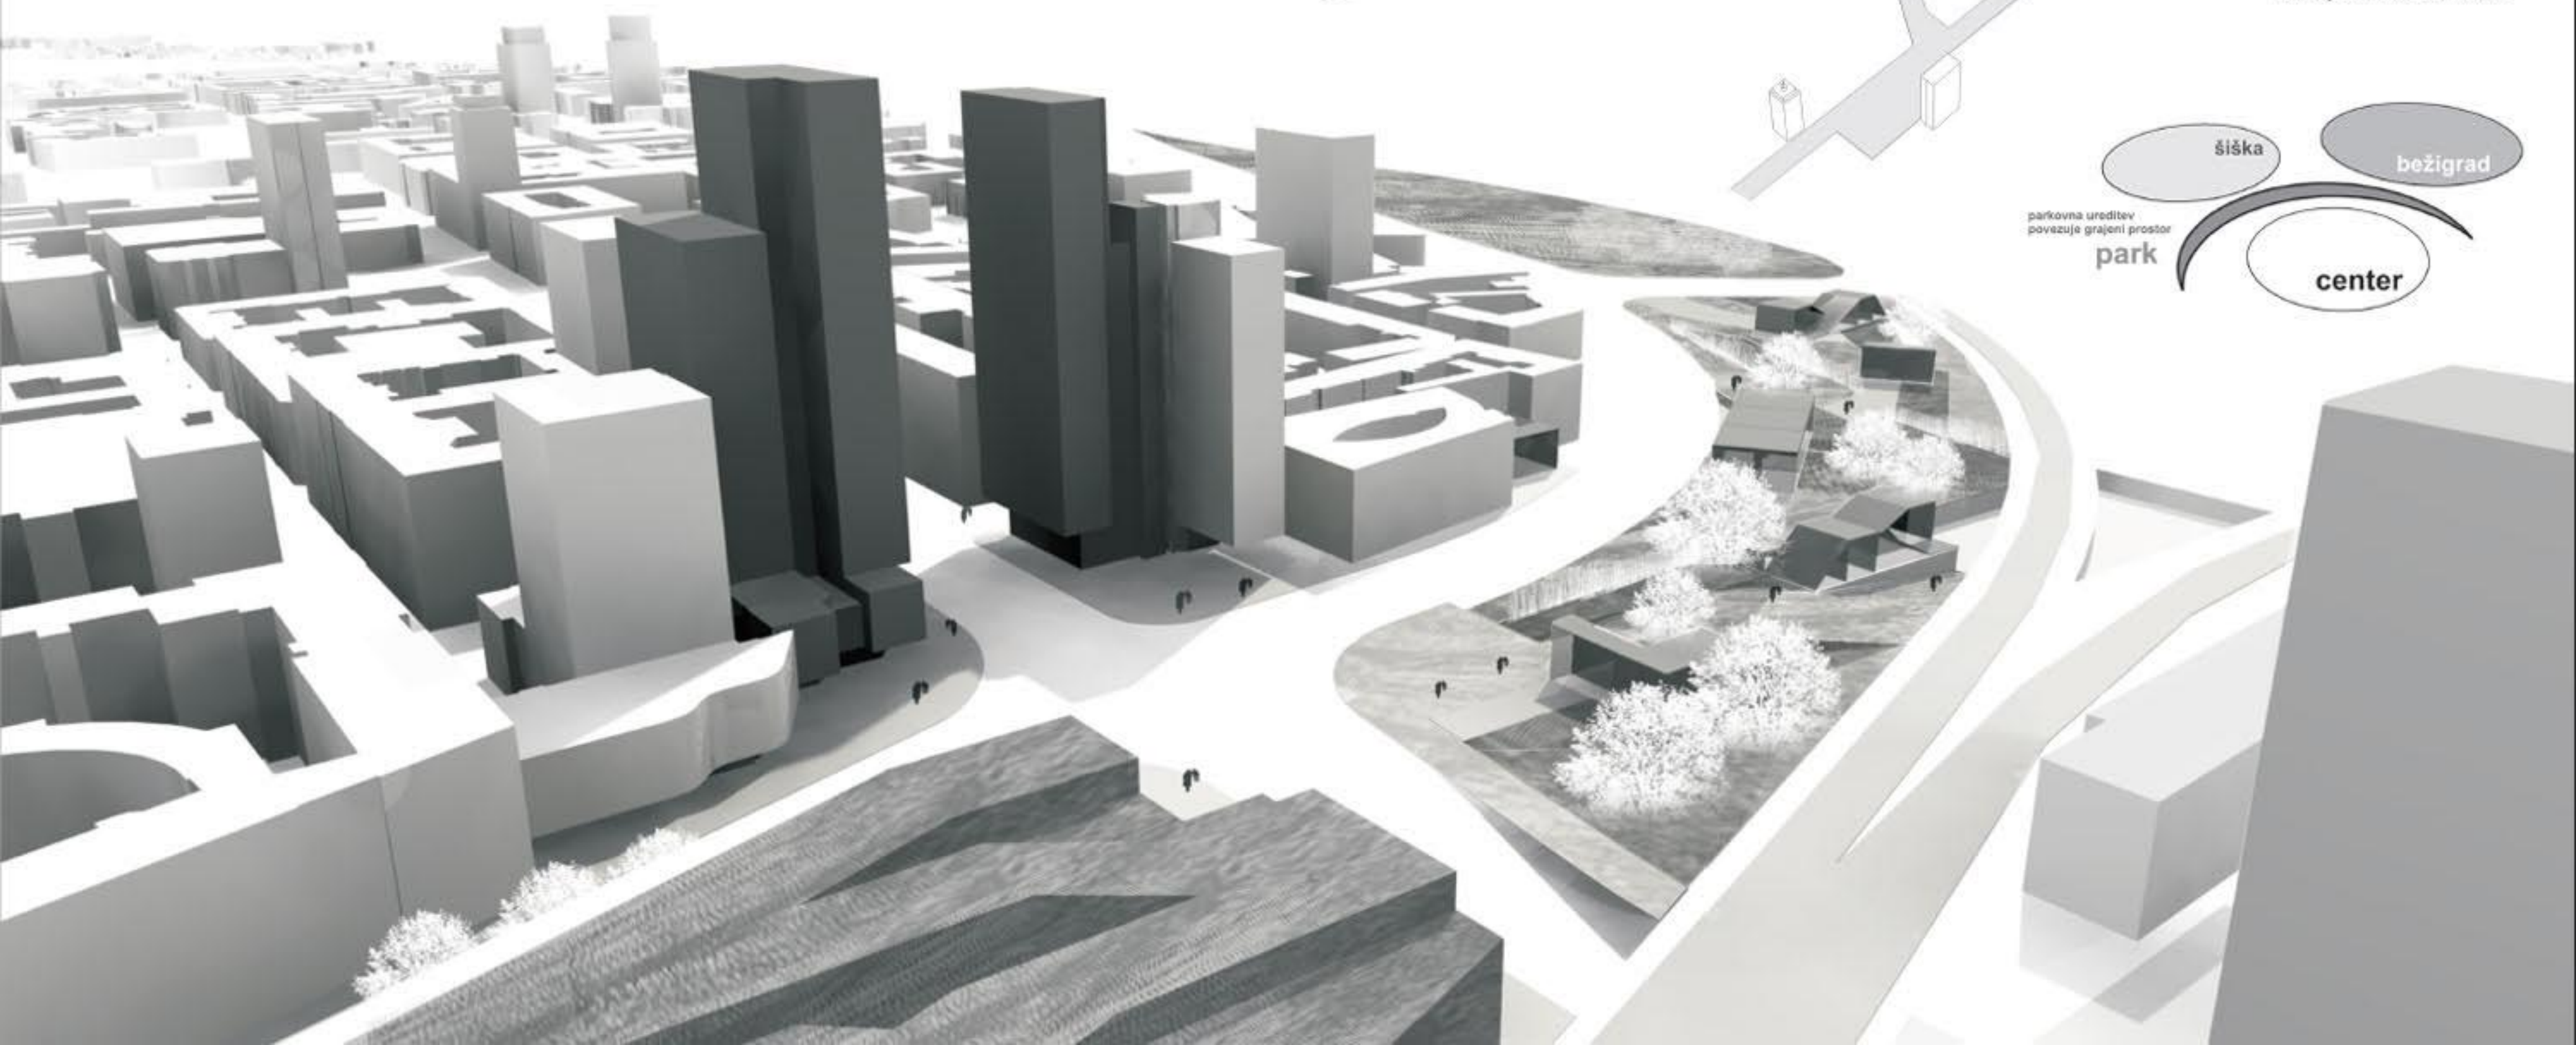

širša situacija s prikazom urbanistične rešitve območja 1:1000

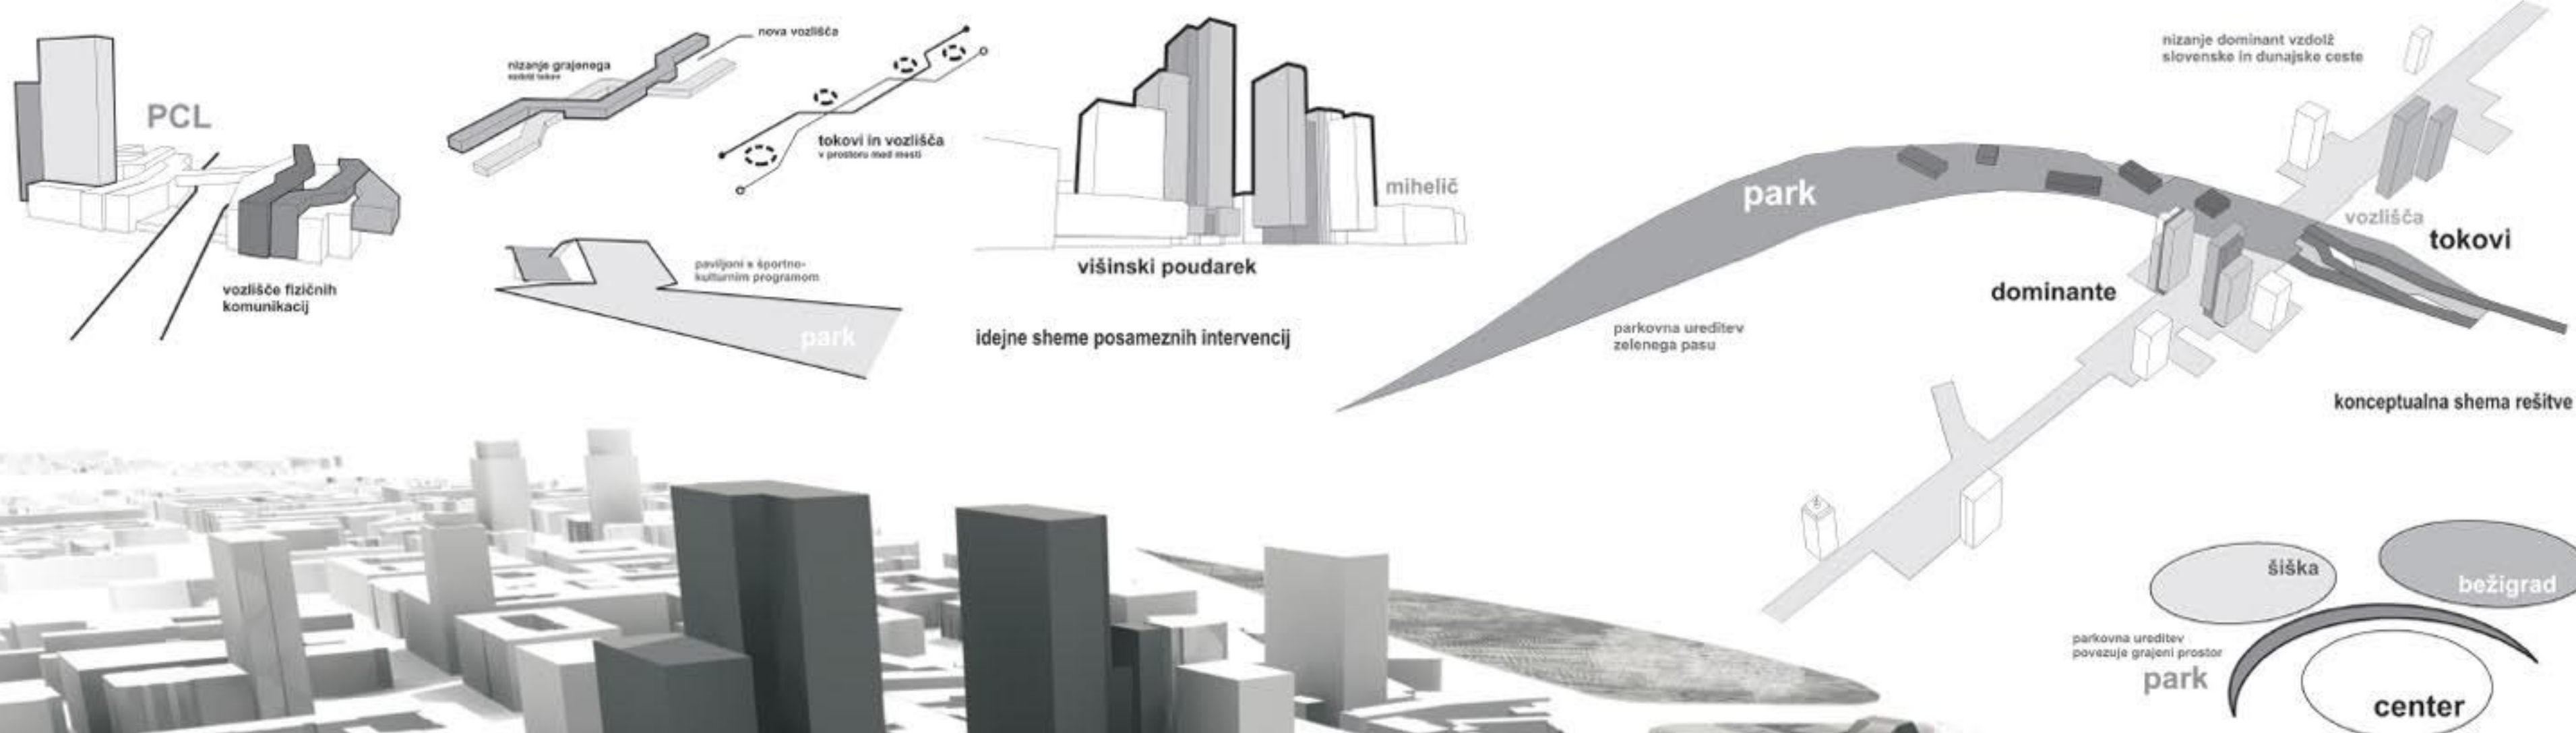

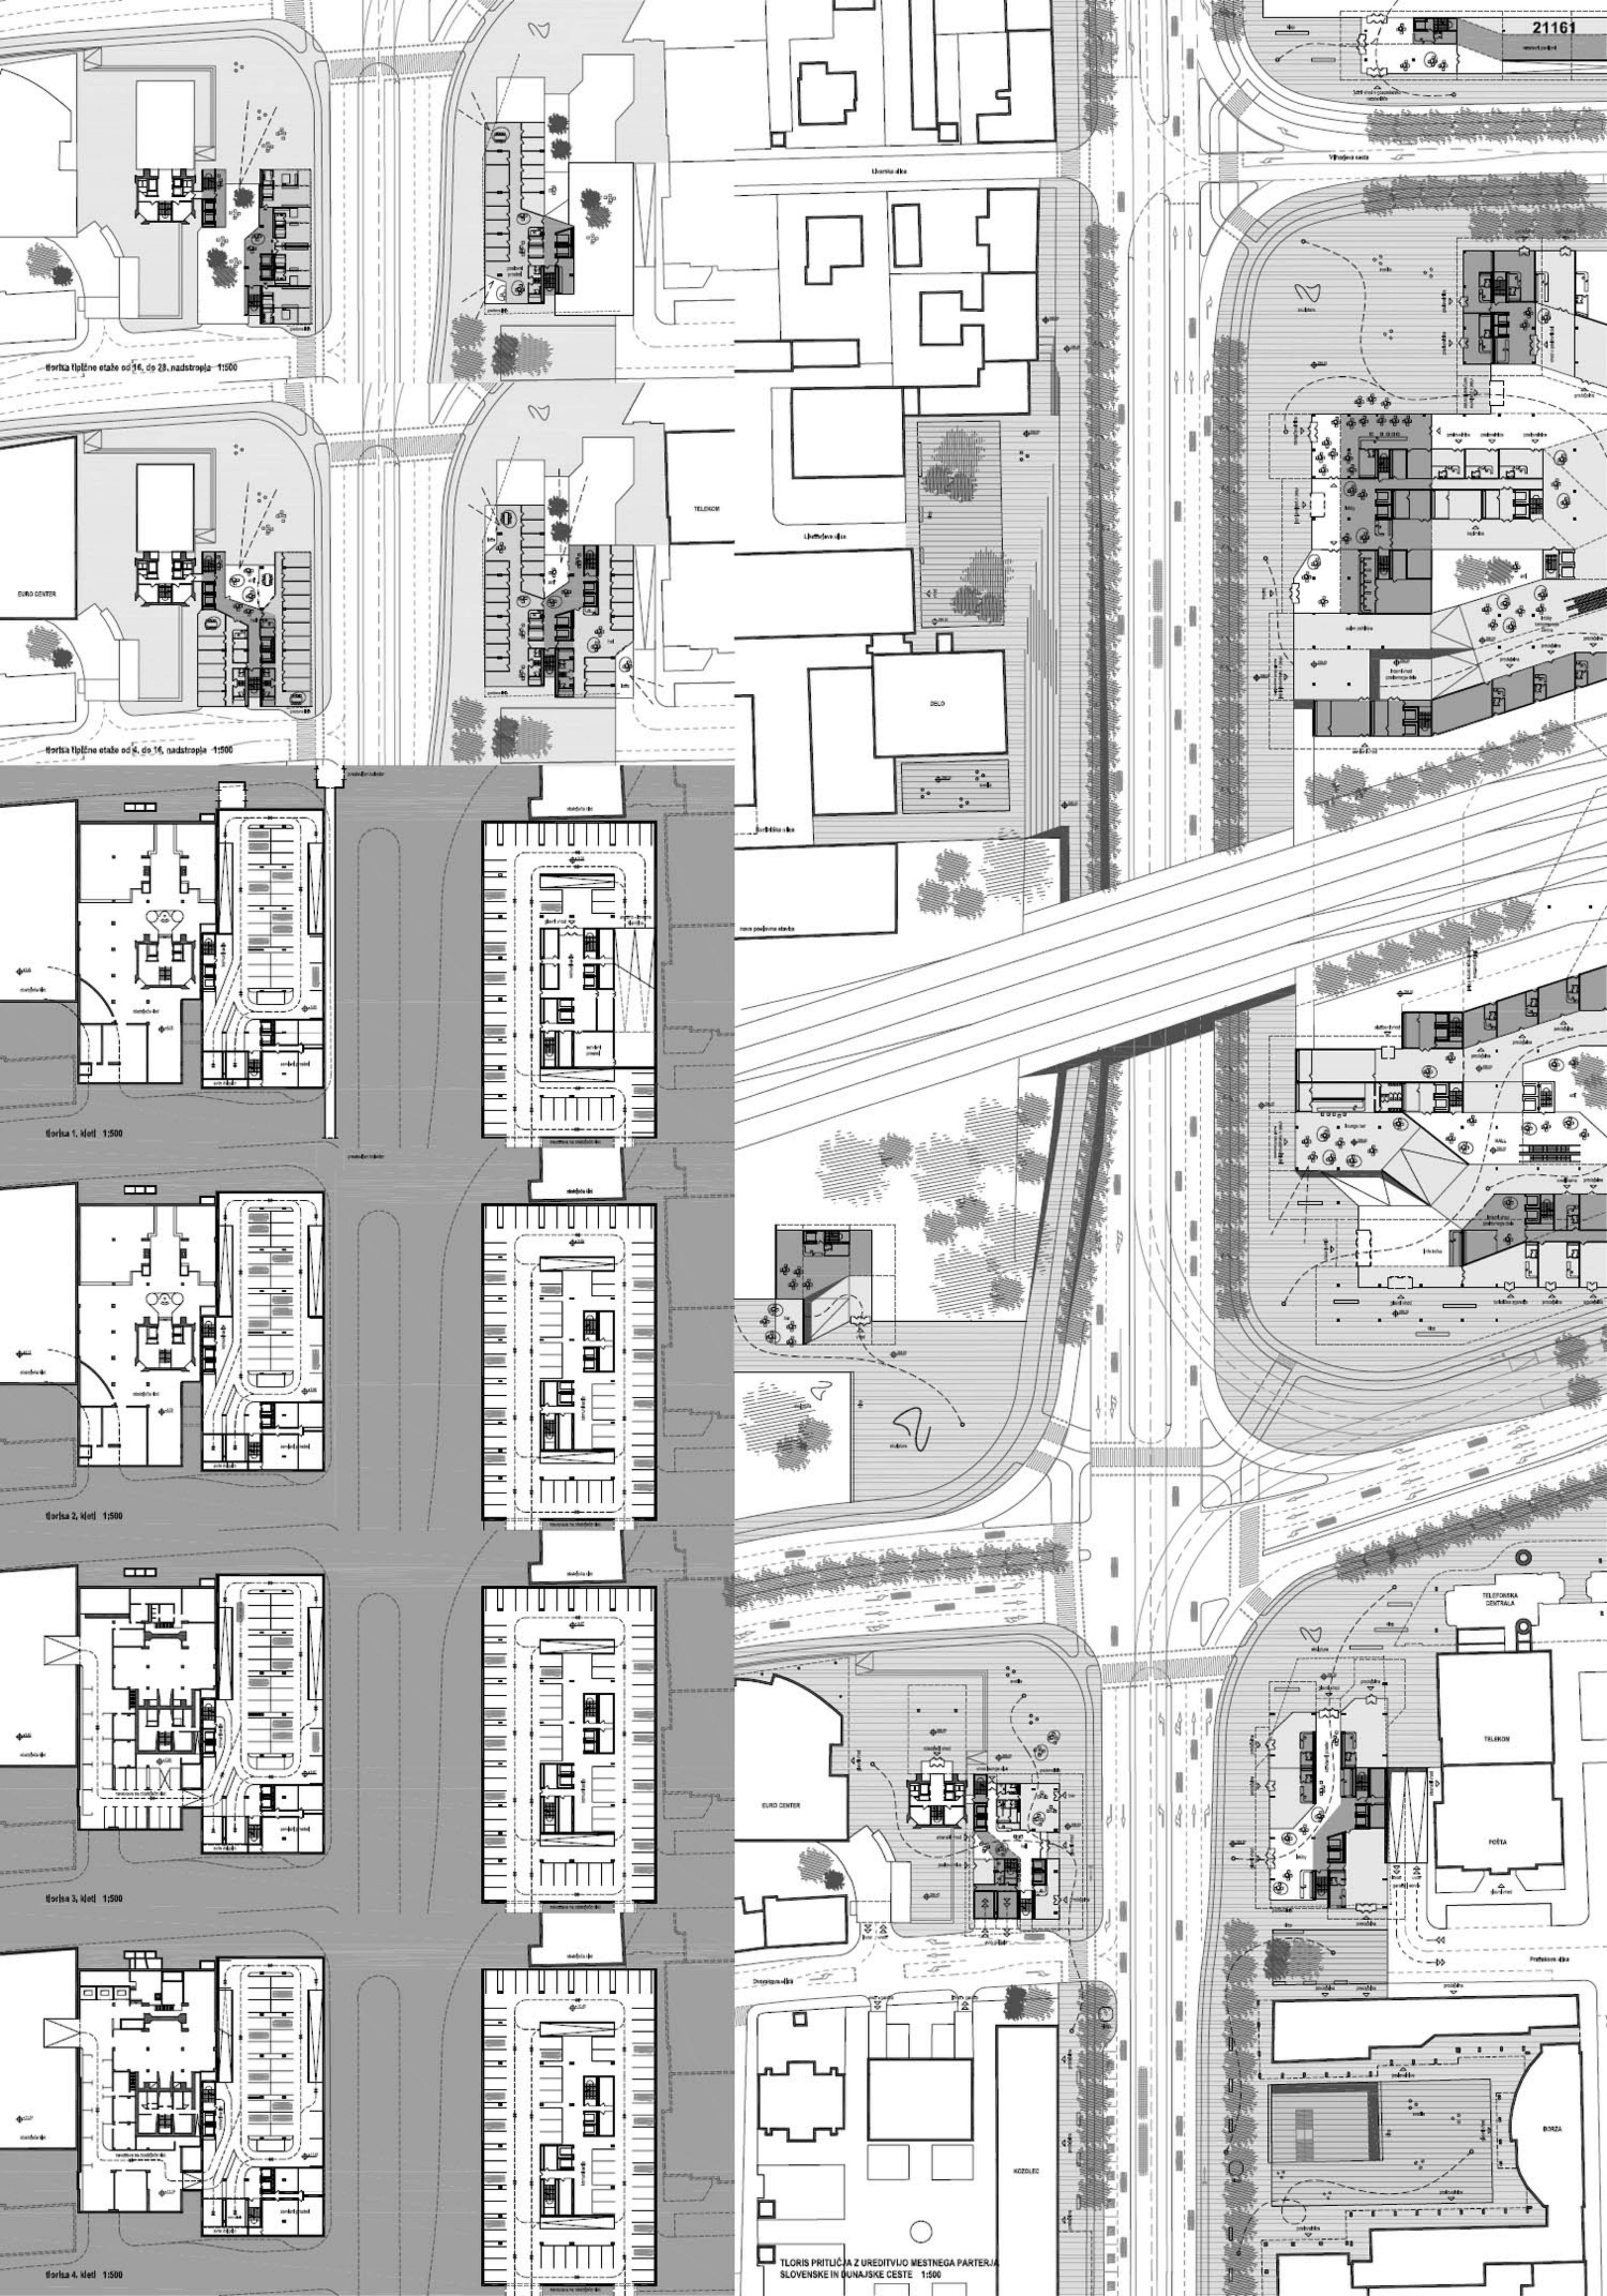








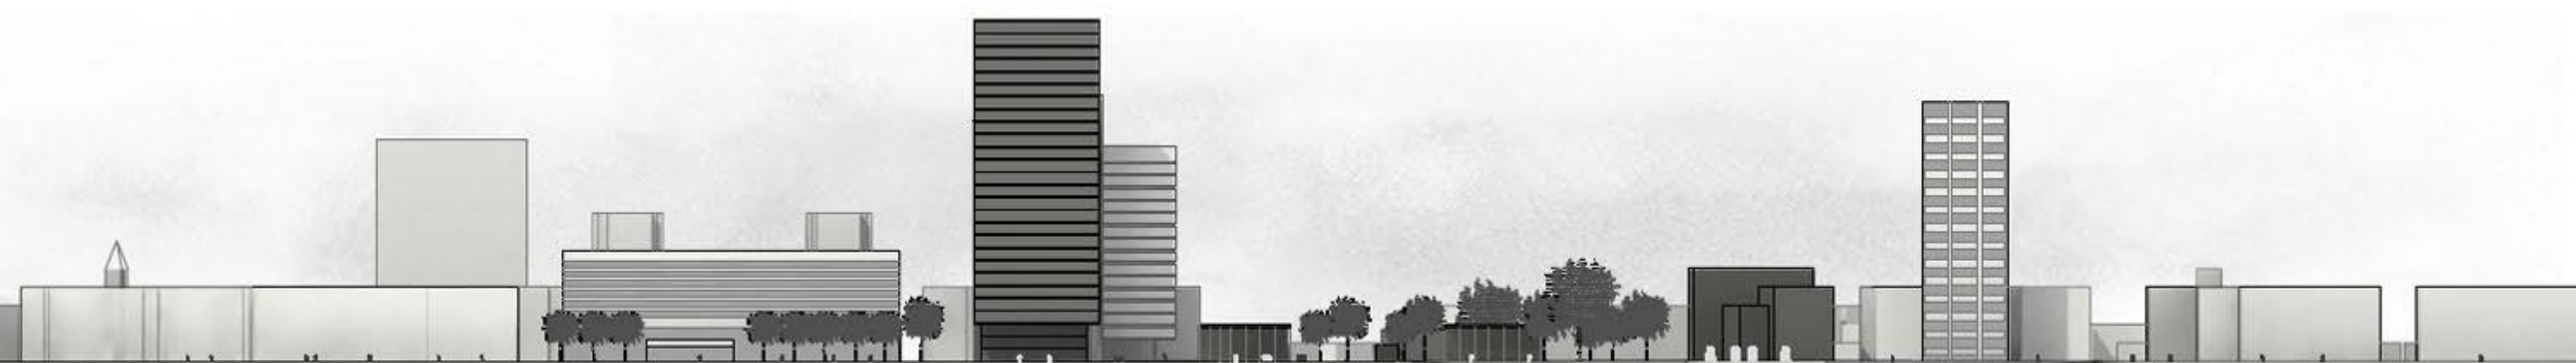


ZAHODNE FASADE SLOVENSKE IN DUNAJSKE CESTE 1:1000




SEVERNE FASADE TRGA OF IN TIVOLSKKE CESTE 1:1000



VZHOodne FASADE SLOVENSKE IN DUNAJSKE CESTE 1:1000

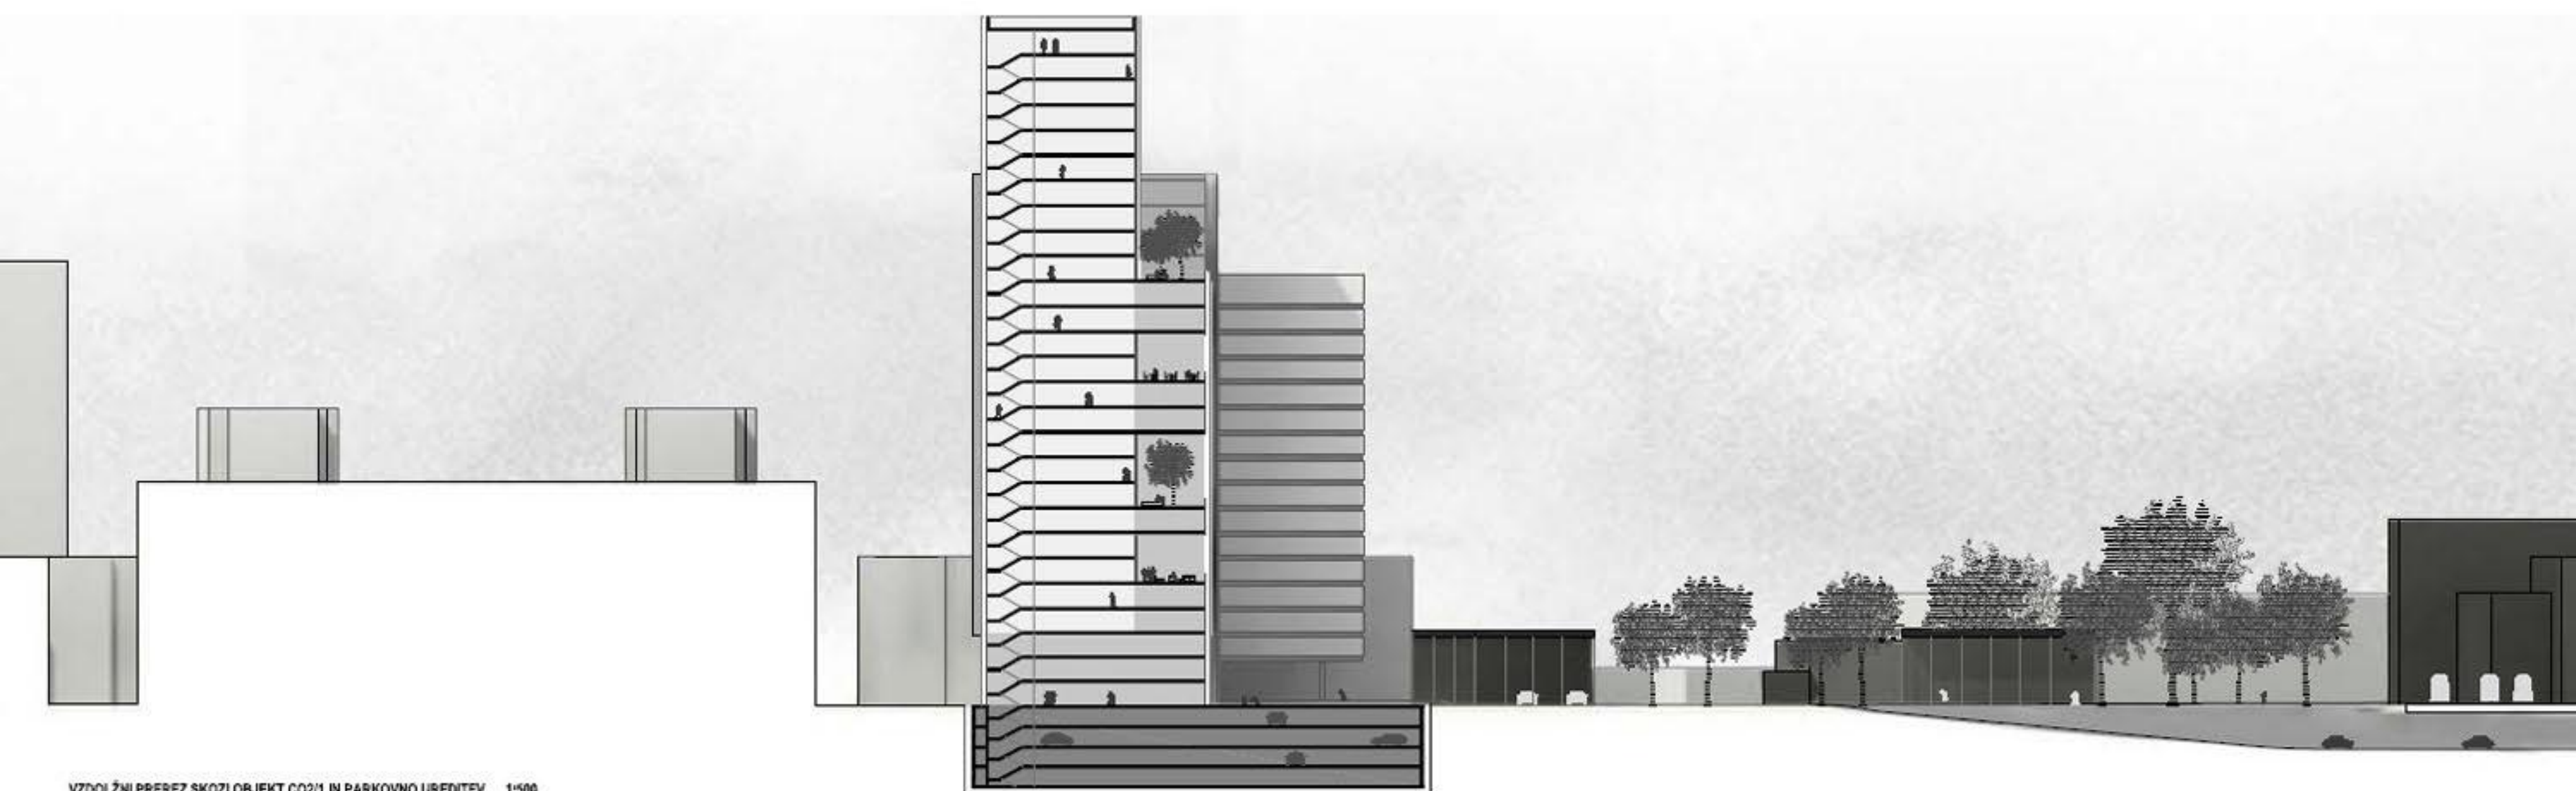


VZDOLŽNI PREREZ SKOZI OBJEKT CO2/1 IN PARKOVNO UREDITEV 1:500

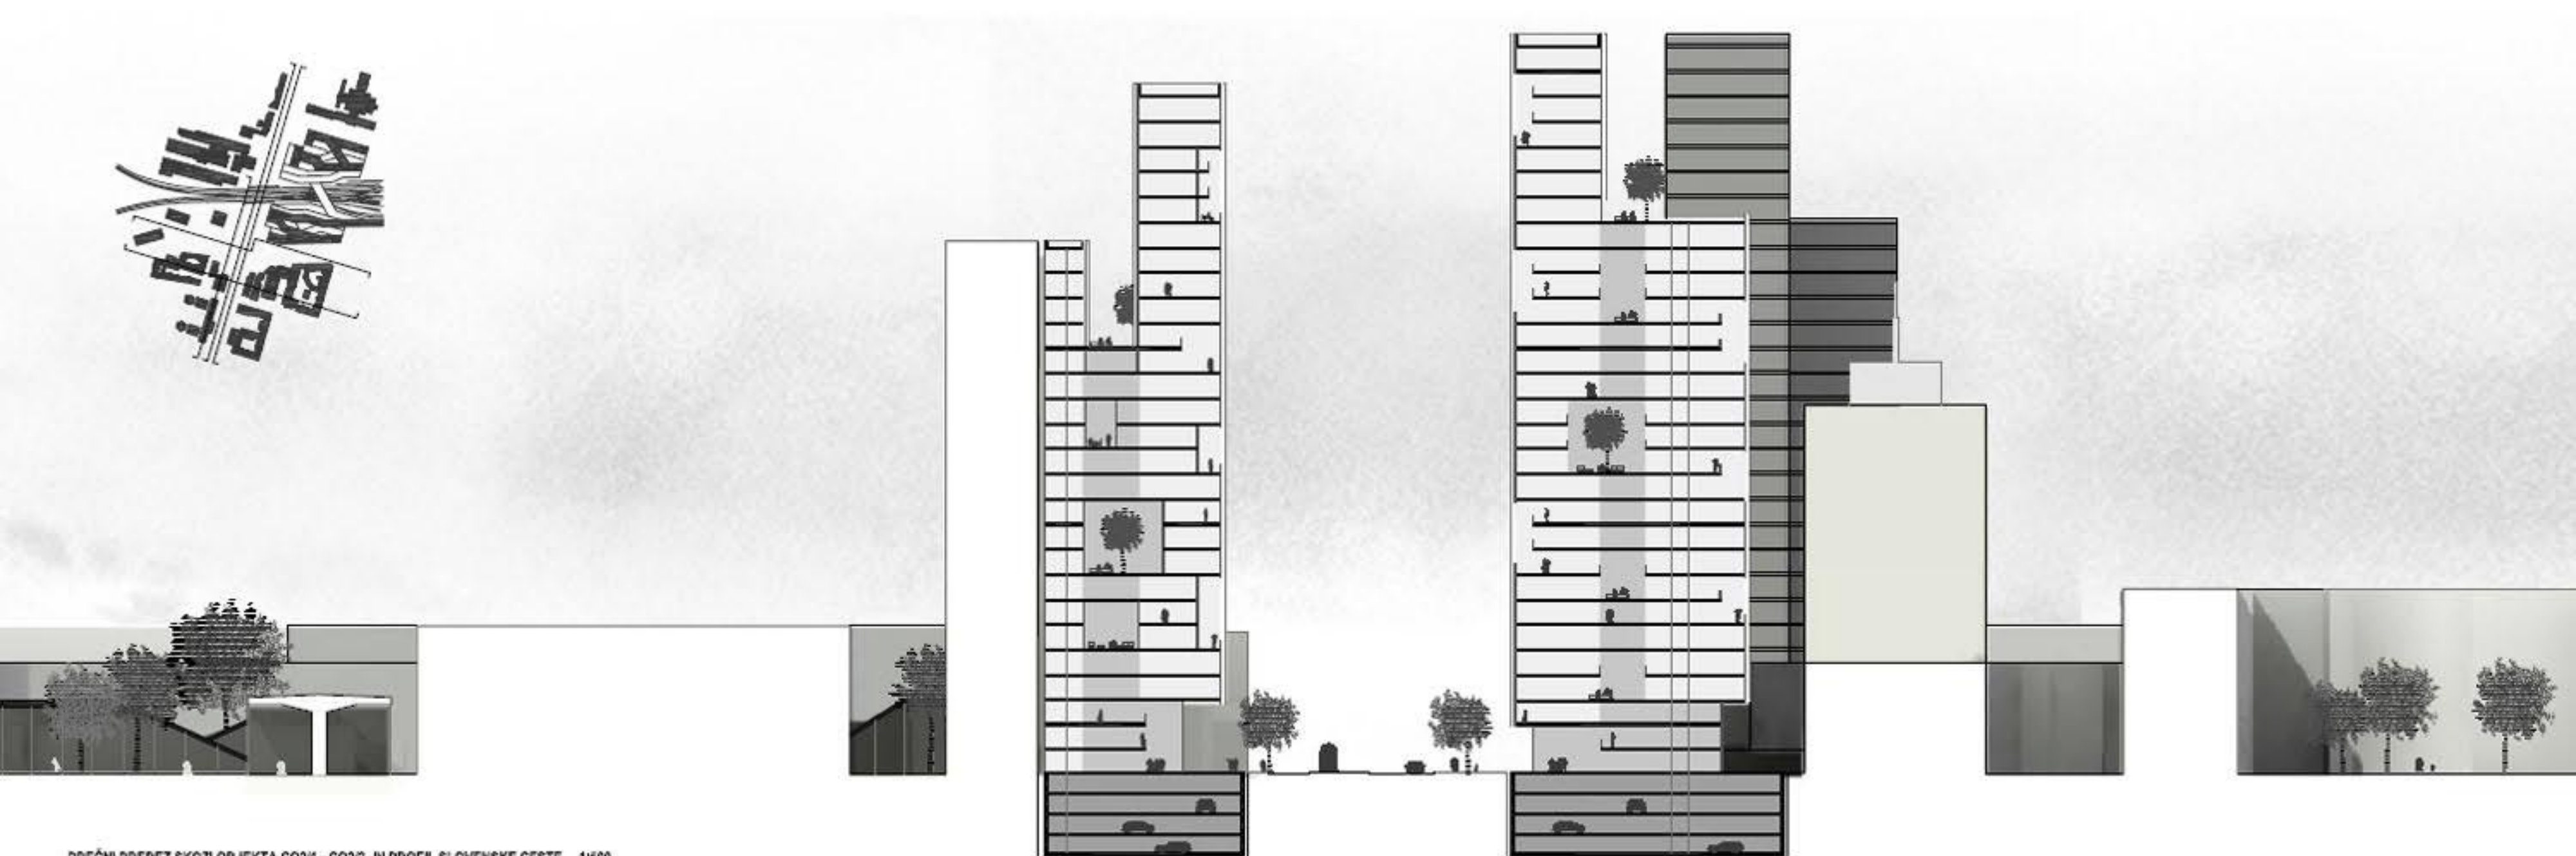

PREČNI PREREZ SKOZI OBJEKTA CO2/1 - CO2/2 IN PROFIL SLOVENSKE CESTE 1:500




SITUACIJA 1:500

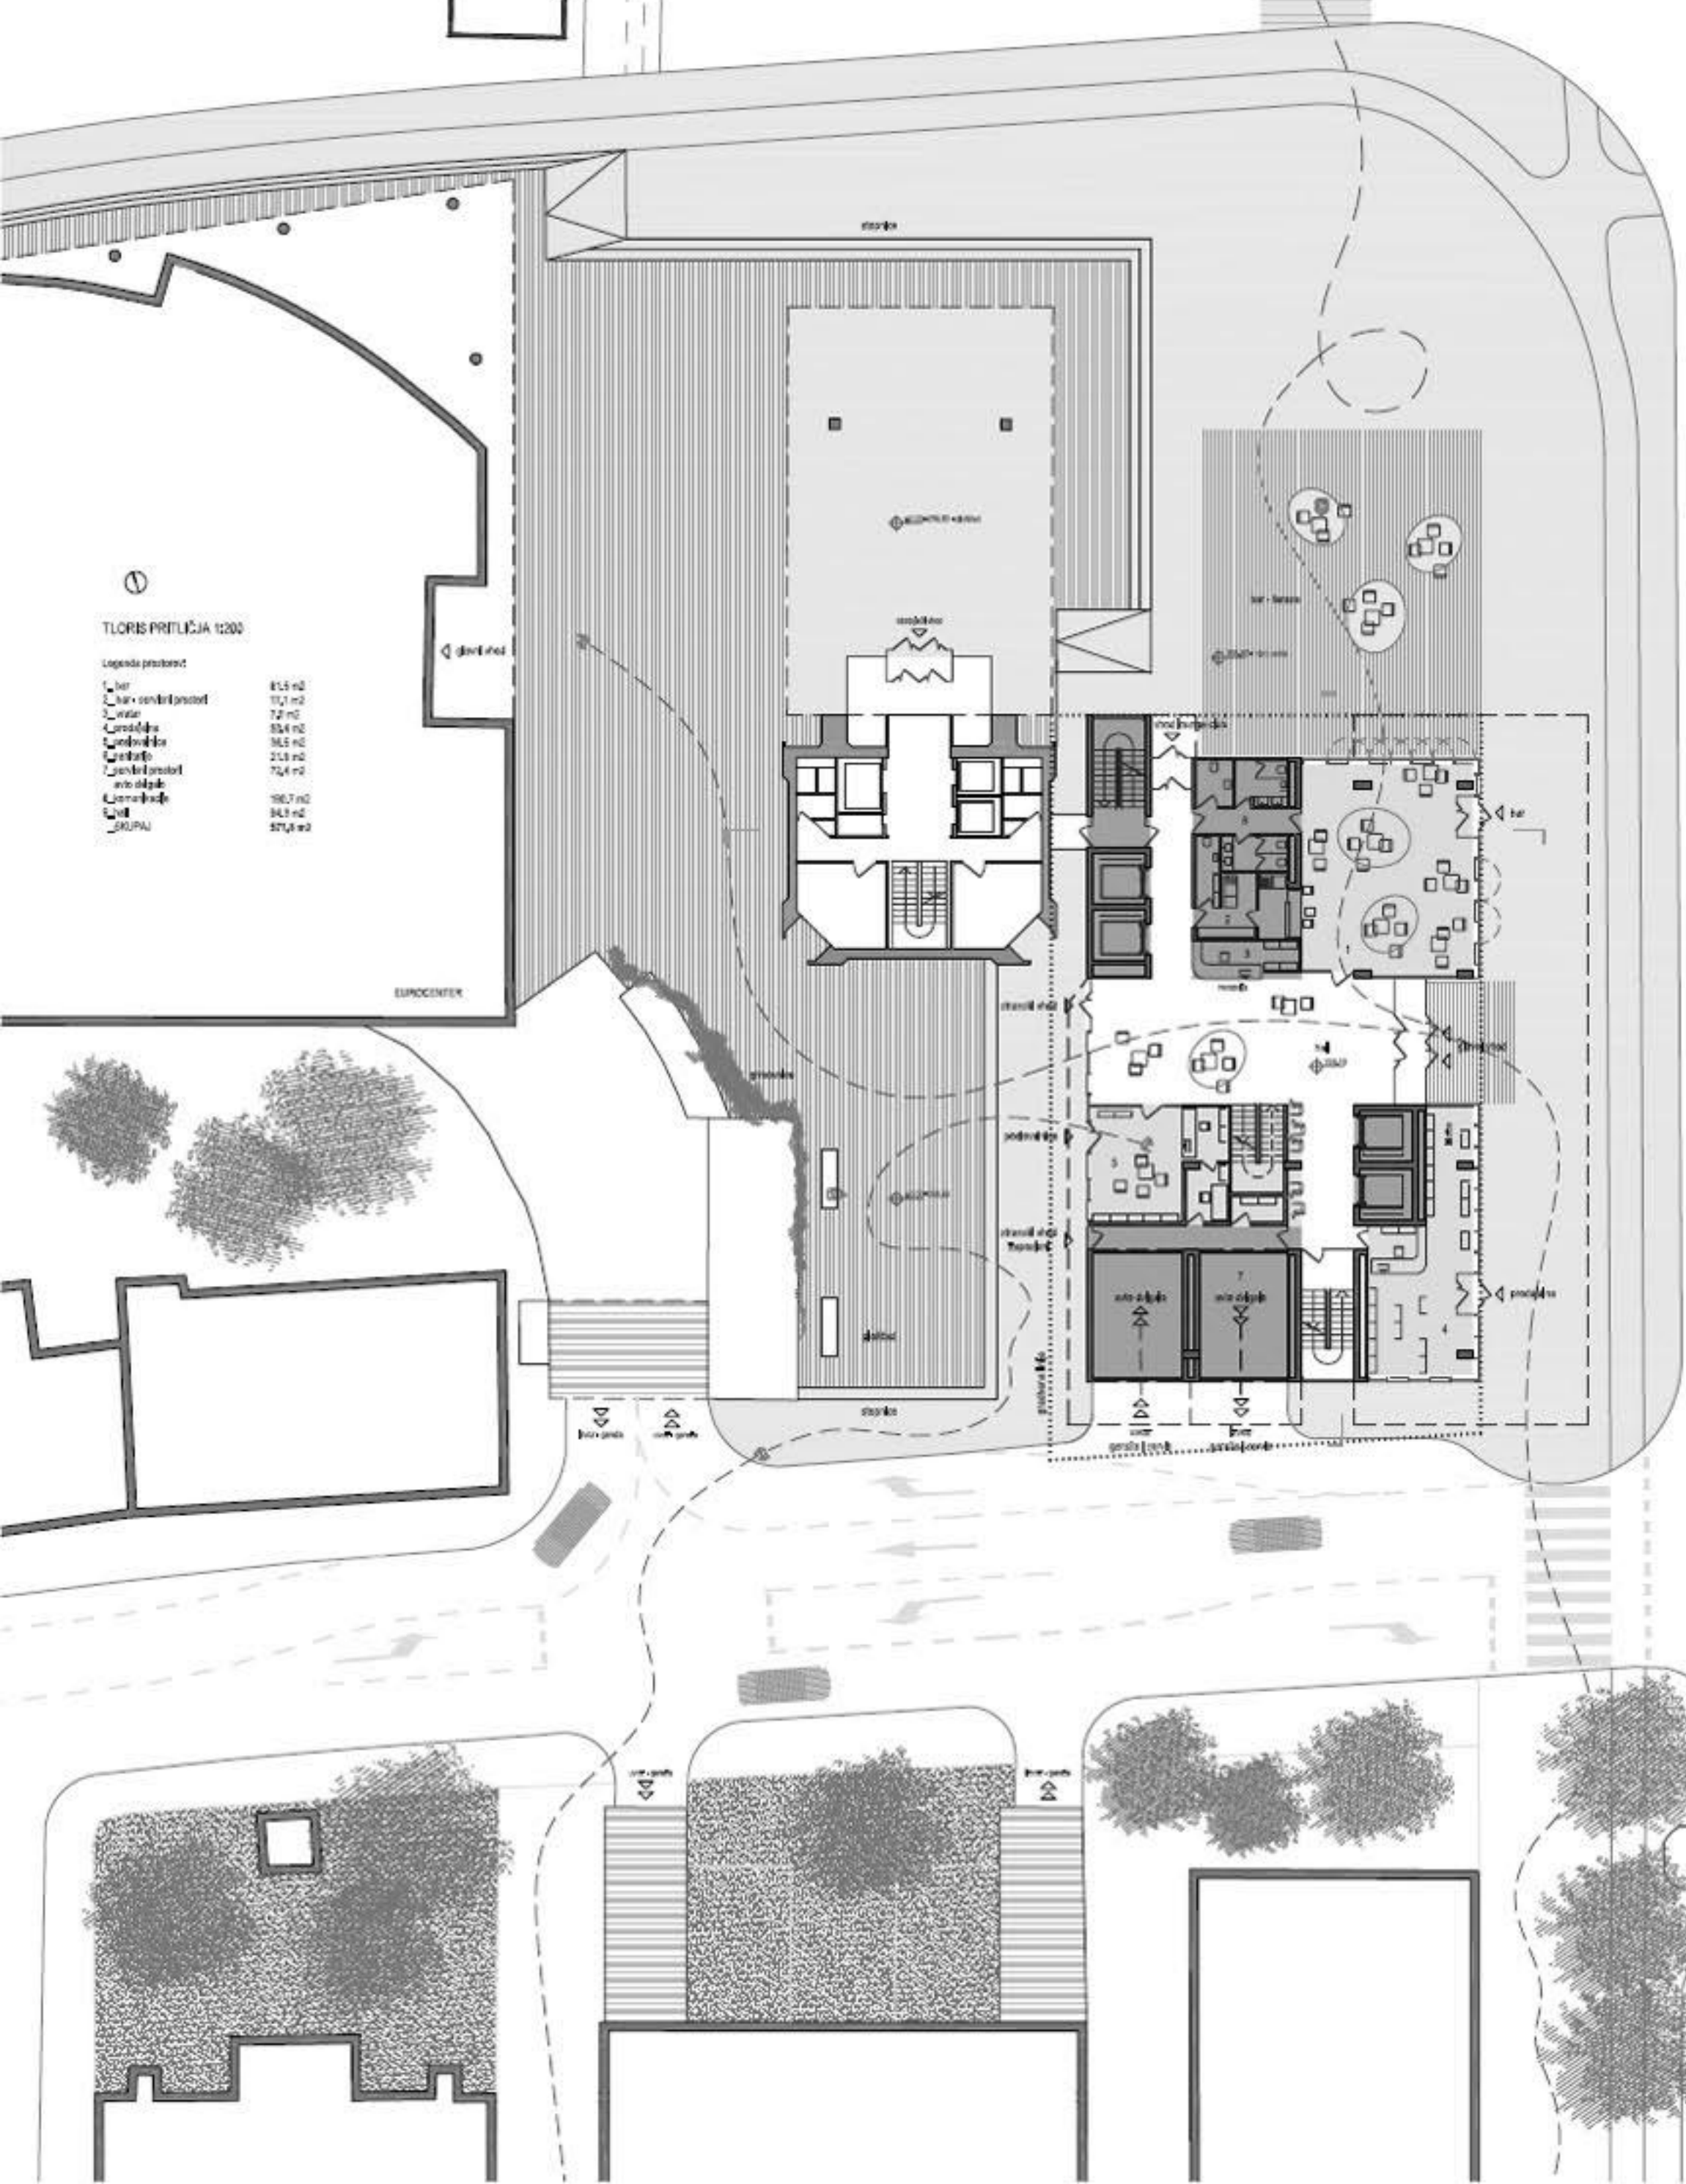




KOMUNIKACIJSKA JEDRA



KOMUNIKACIJSKA JEDRA + SKUPNI PROSTORI

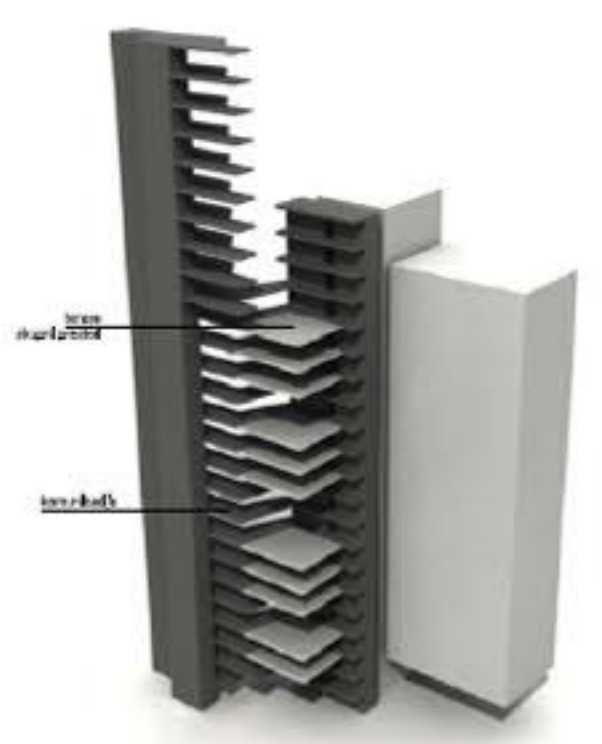





PREPLET VOLUMNOV

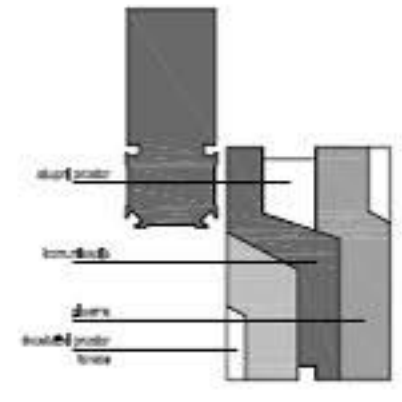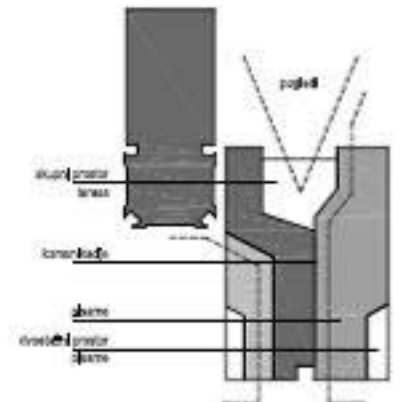
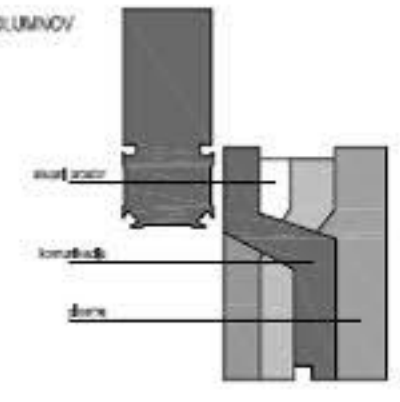


NALAGANJE VOLUMNOV



KONCEPTUALNE SCHEME

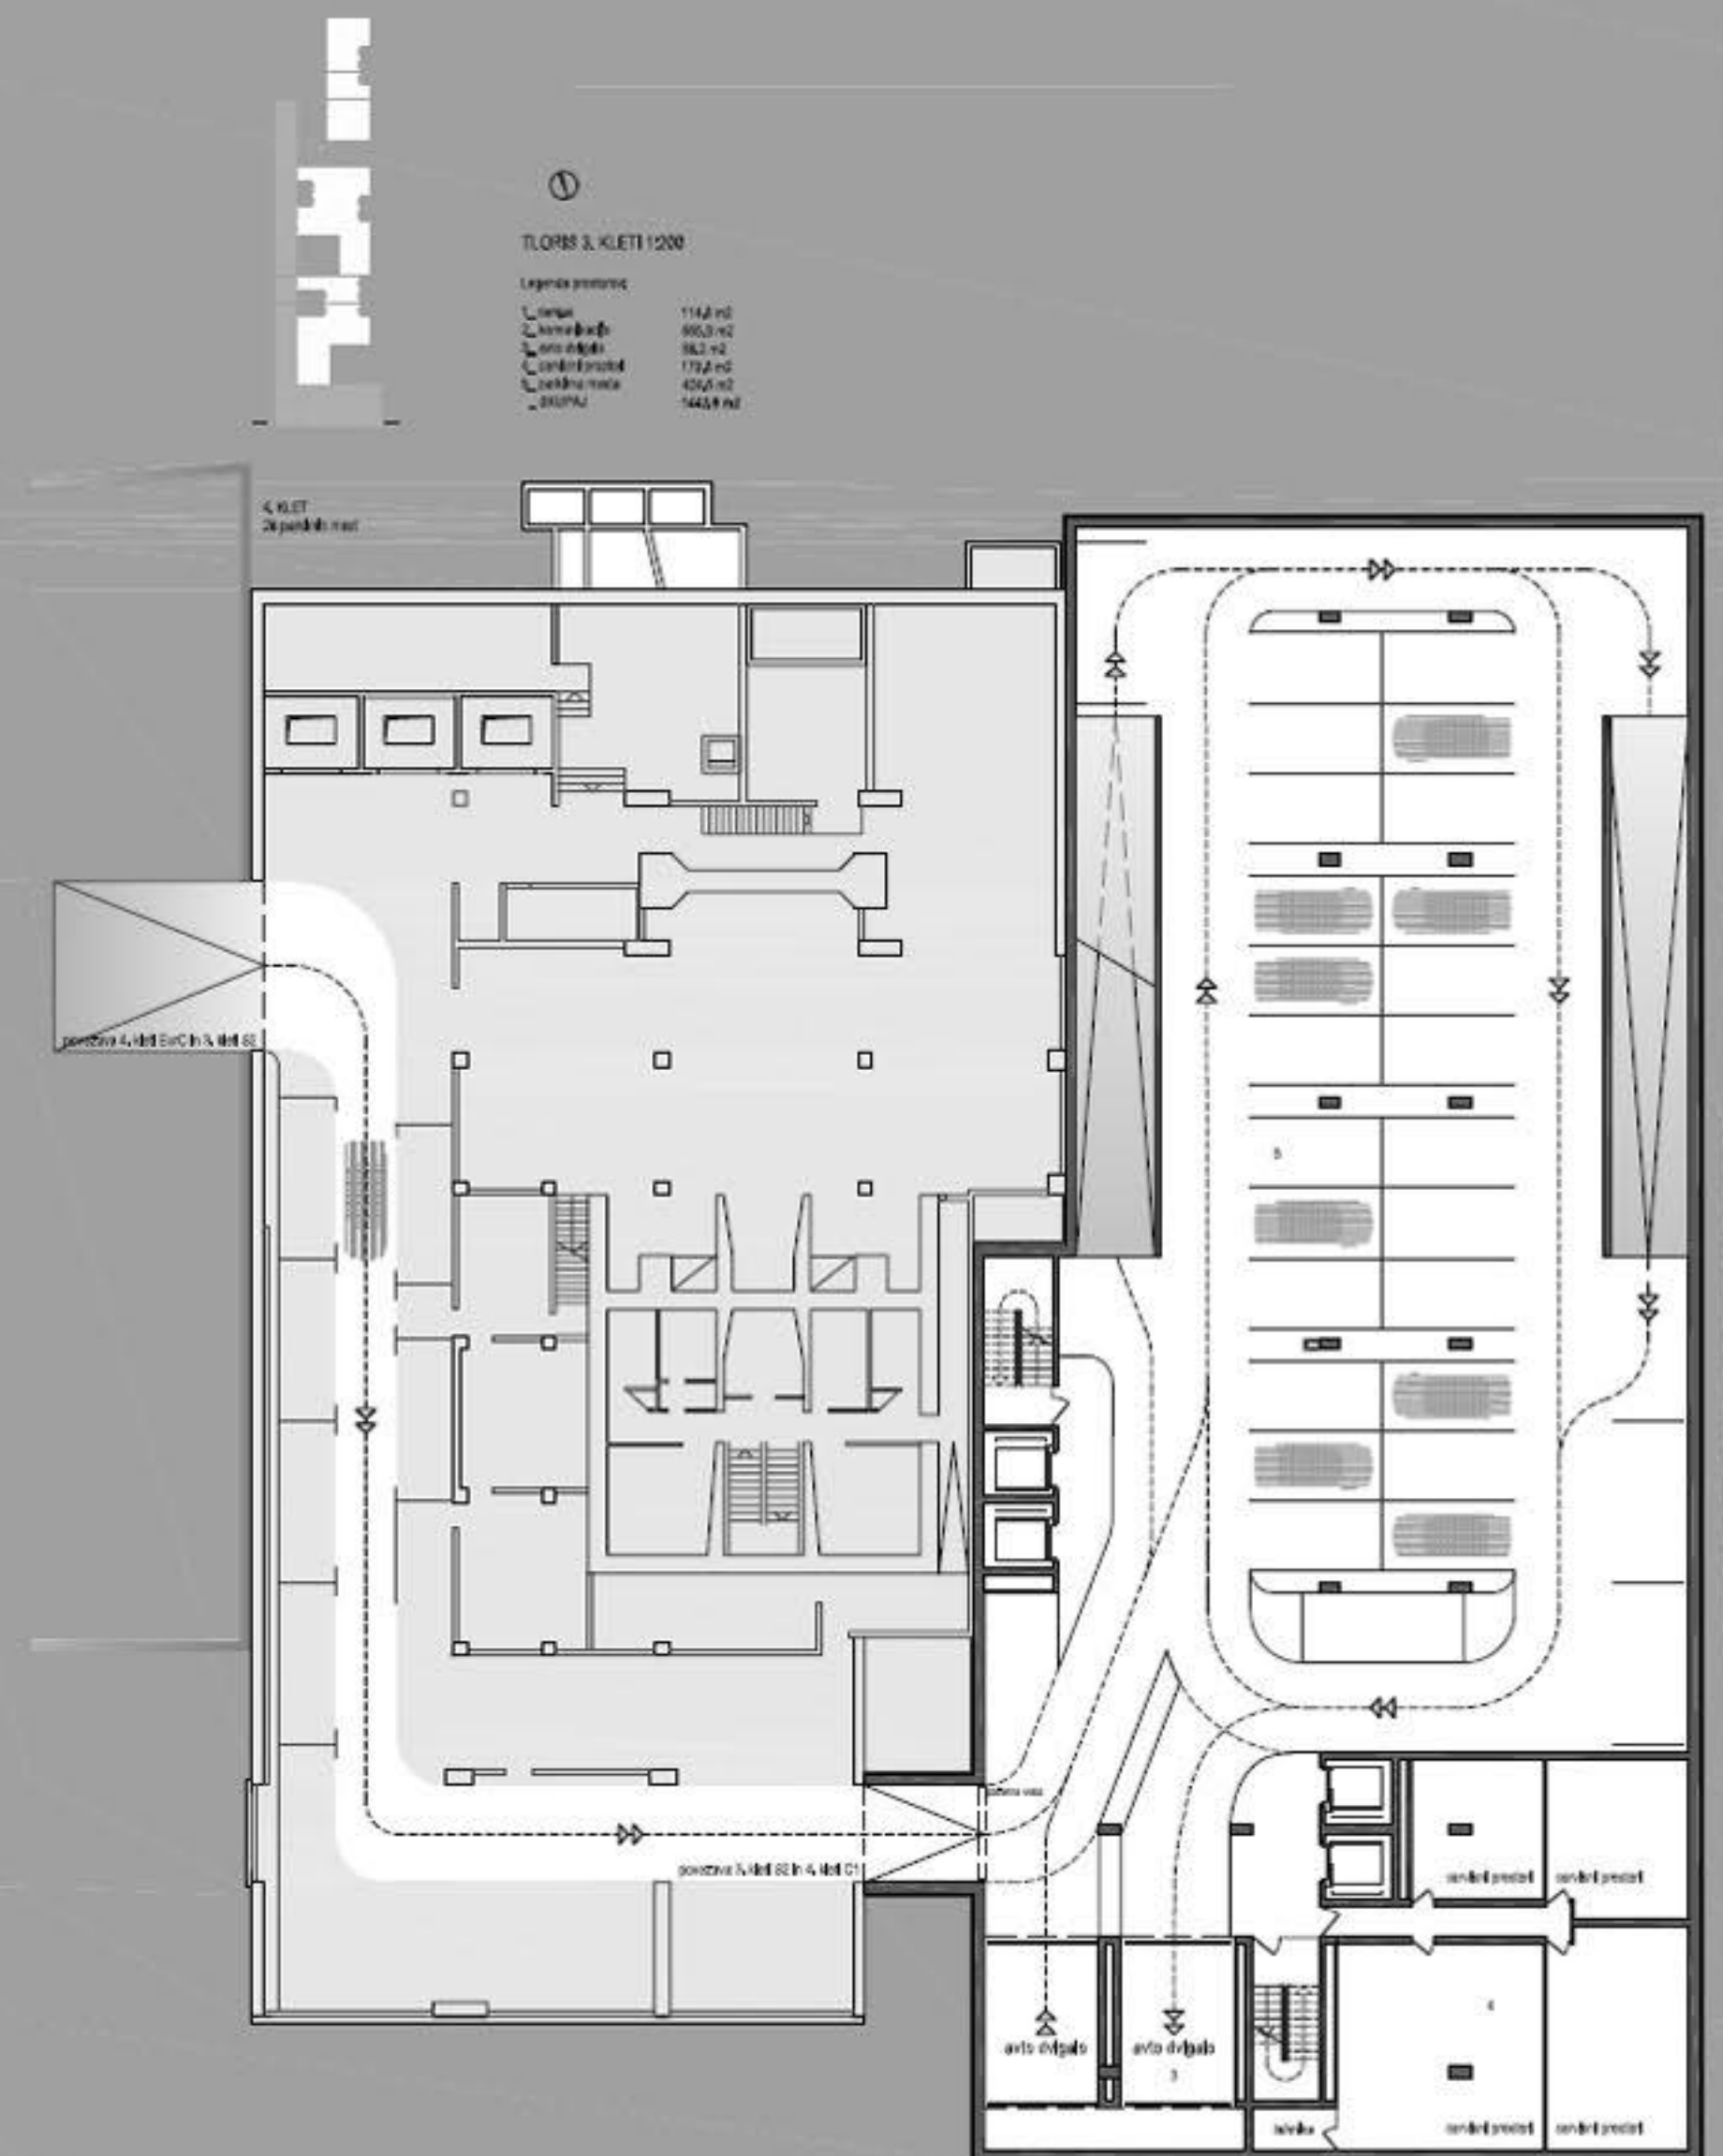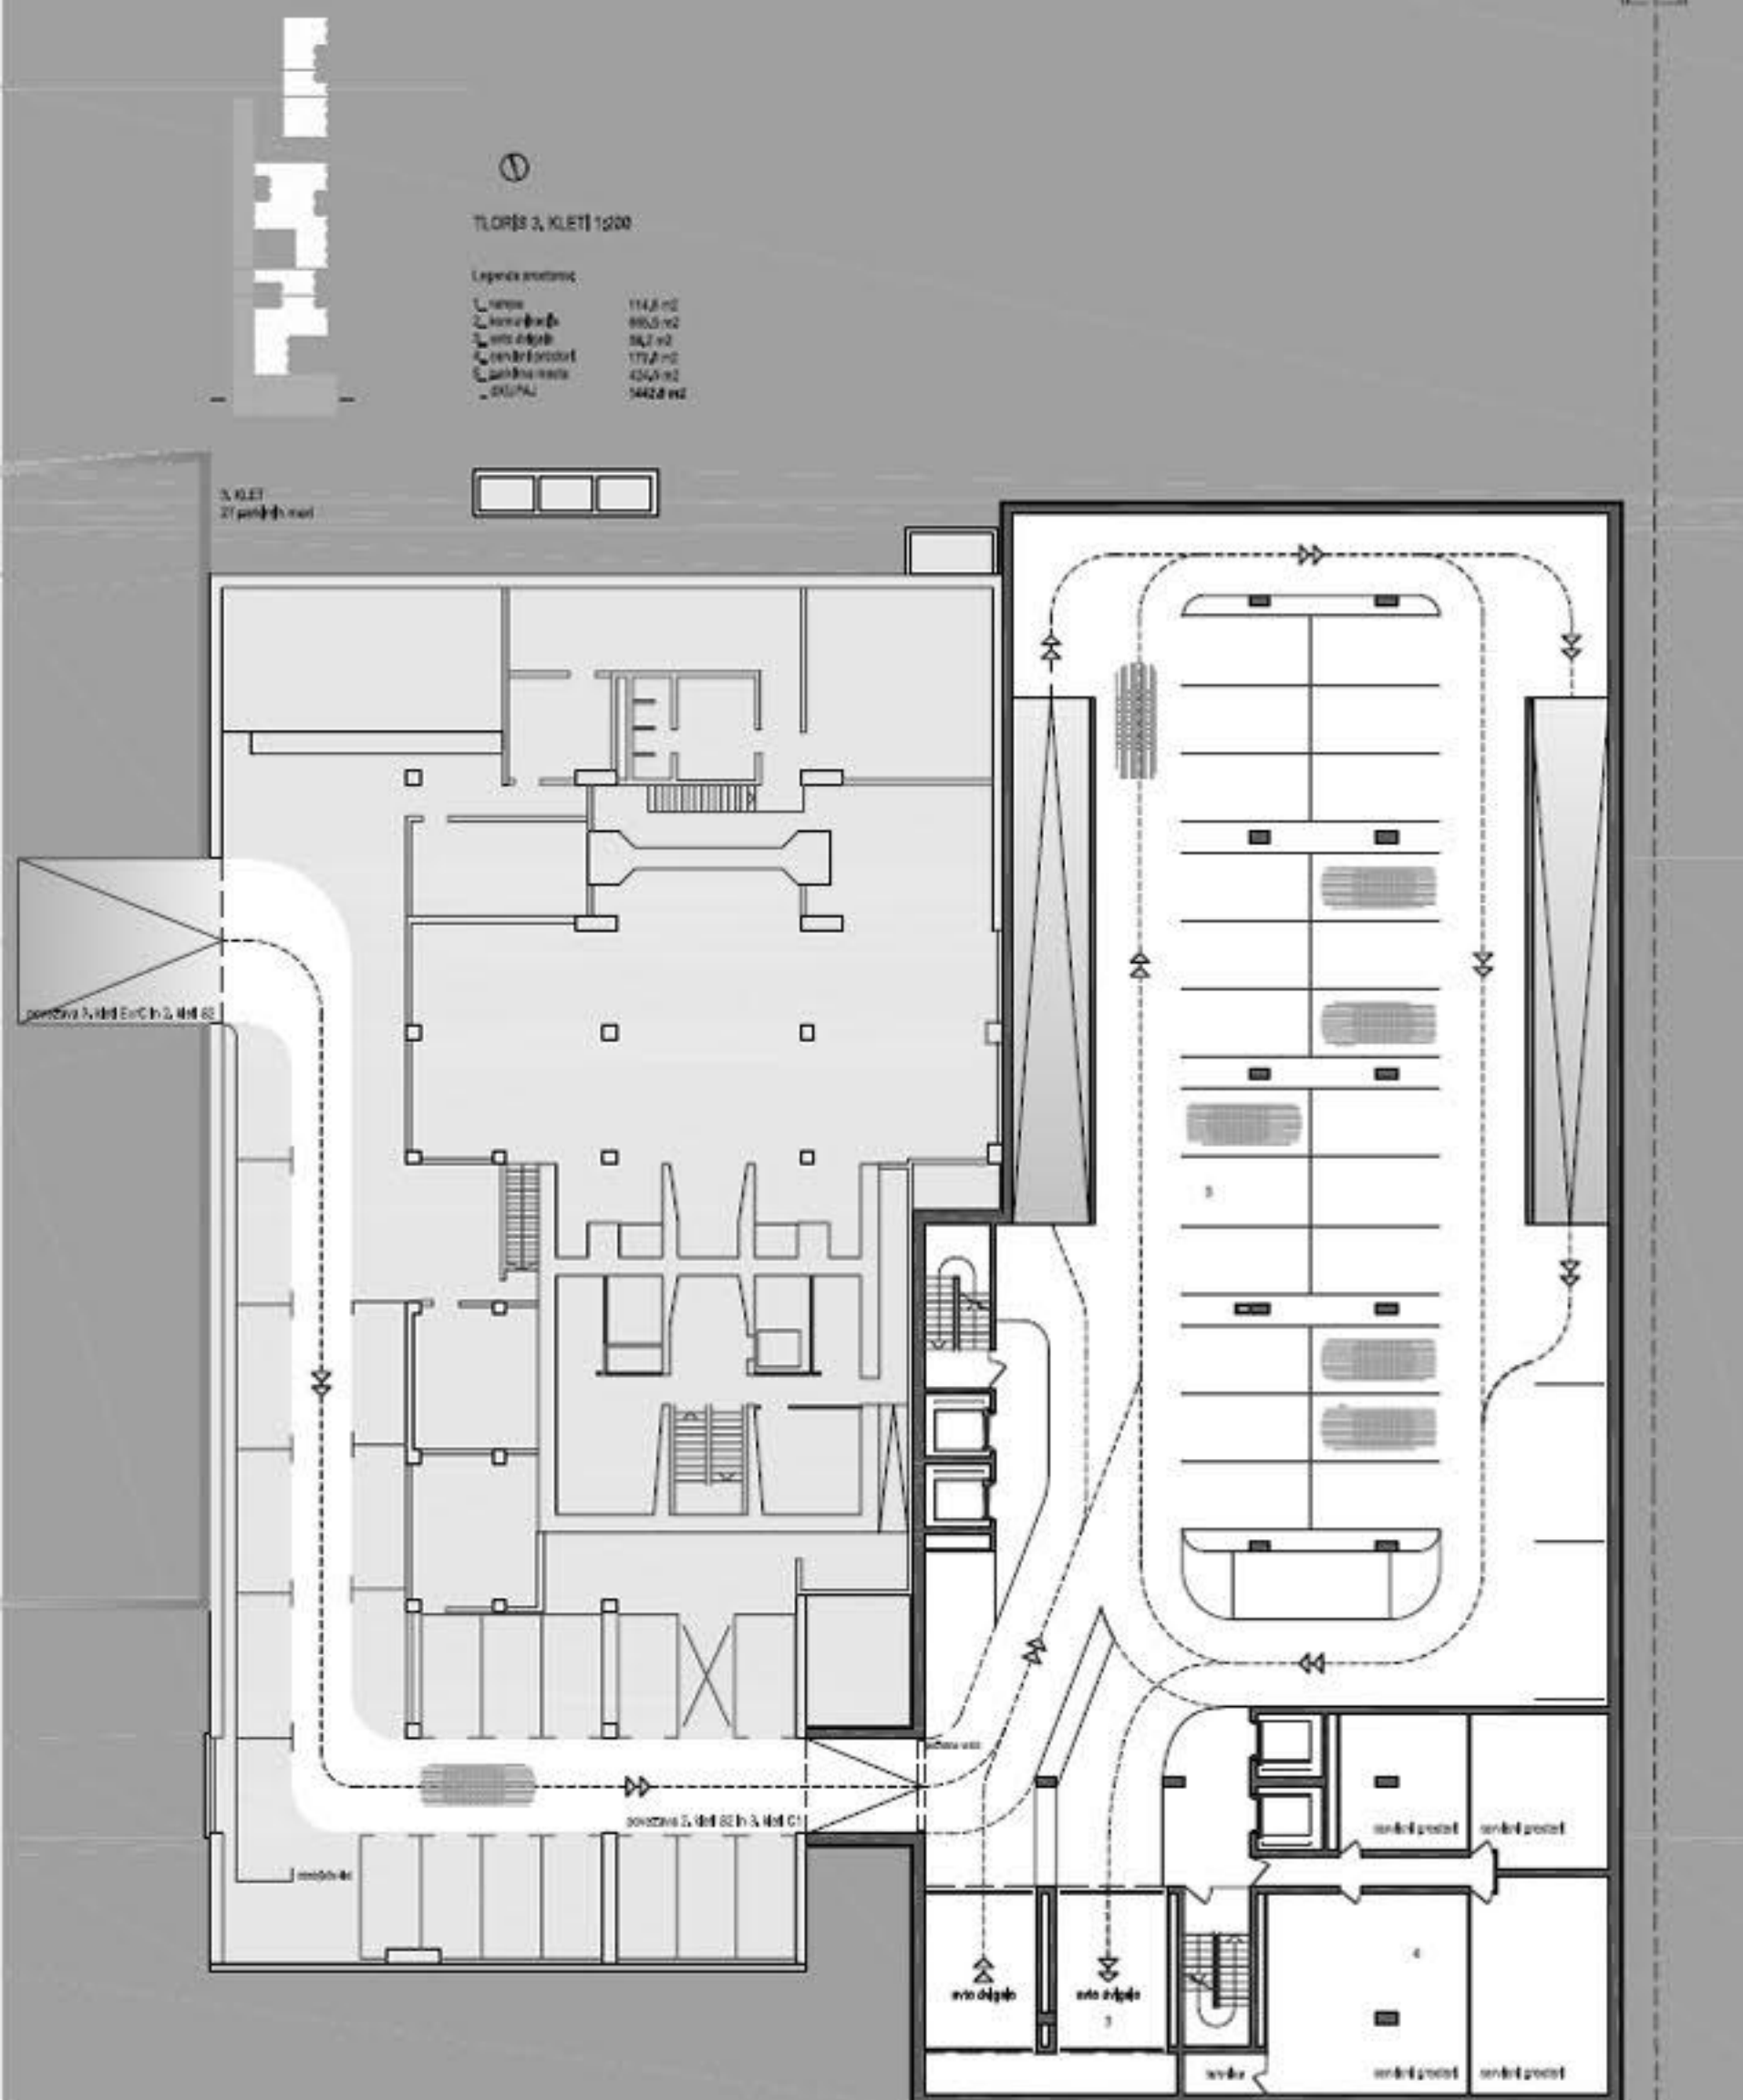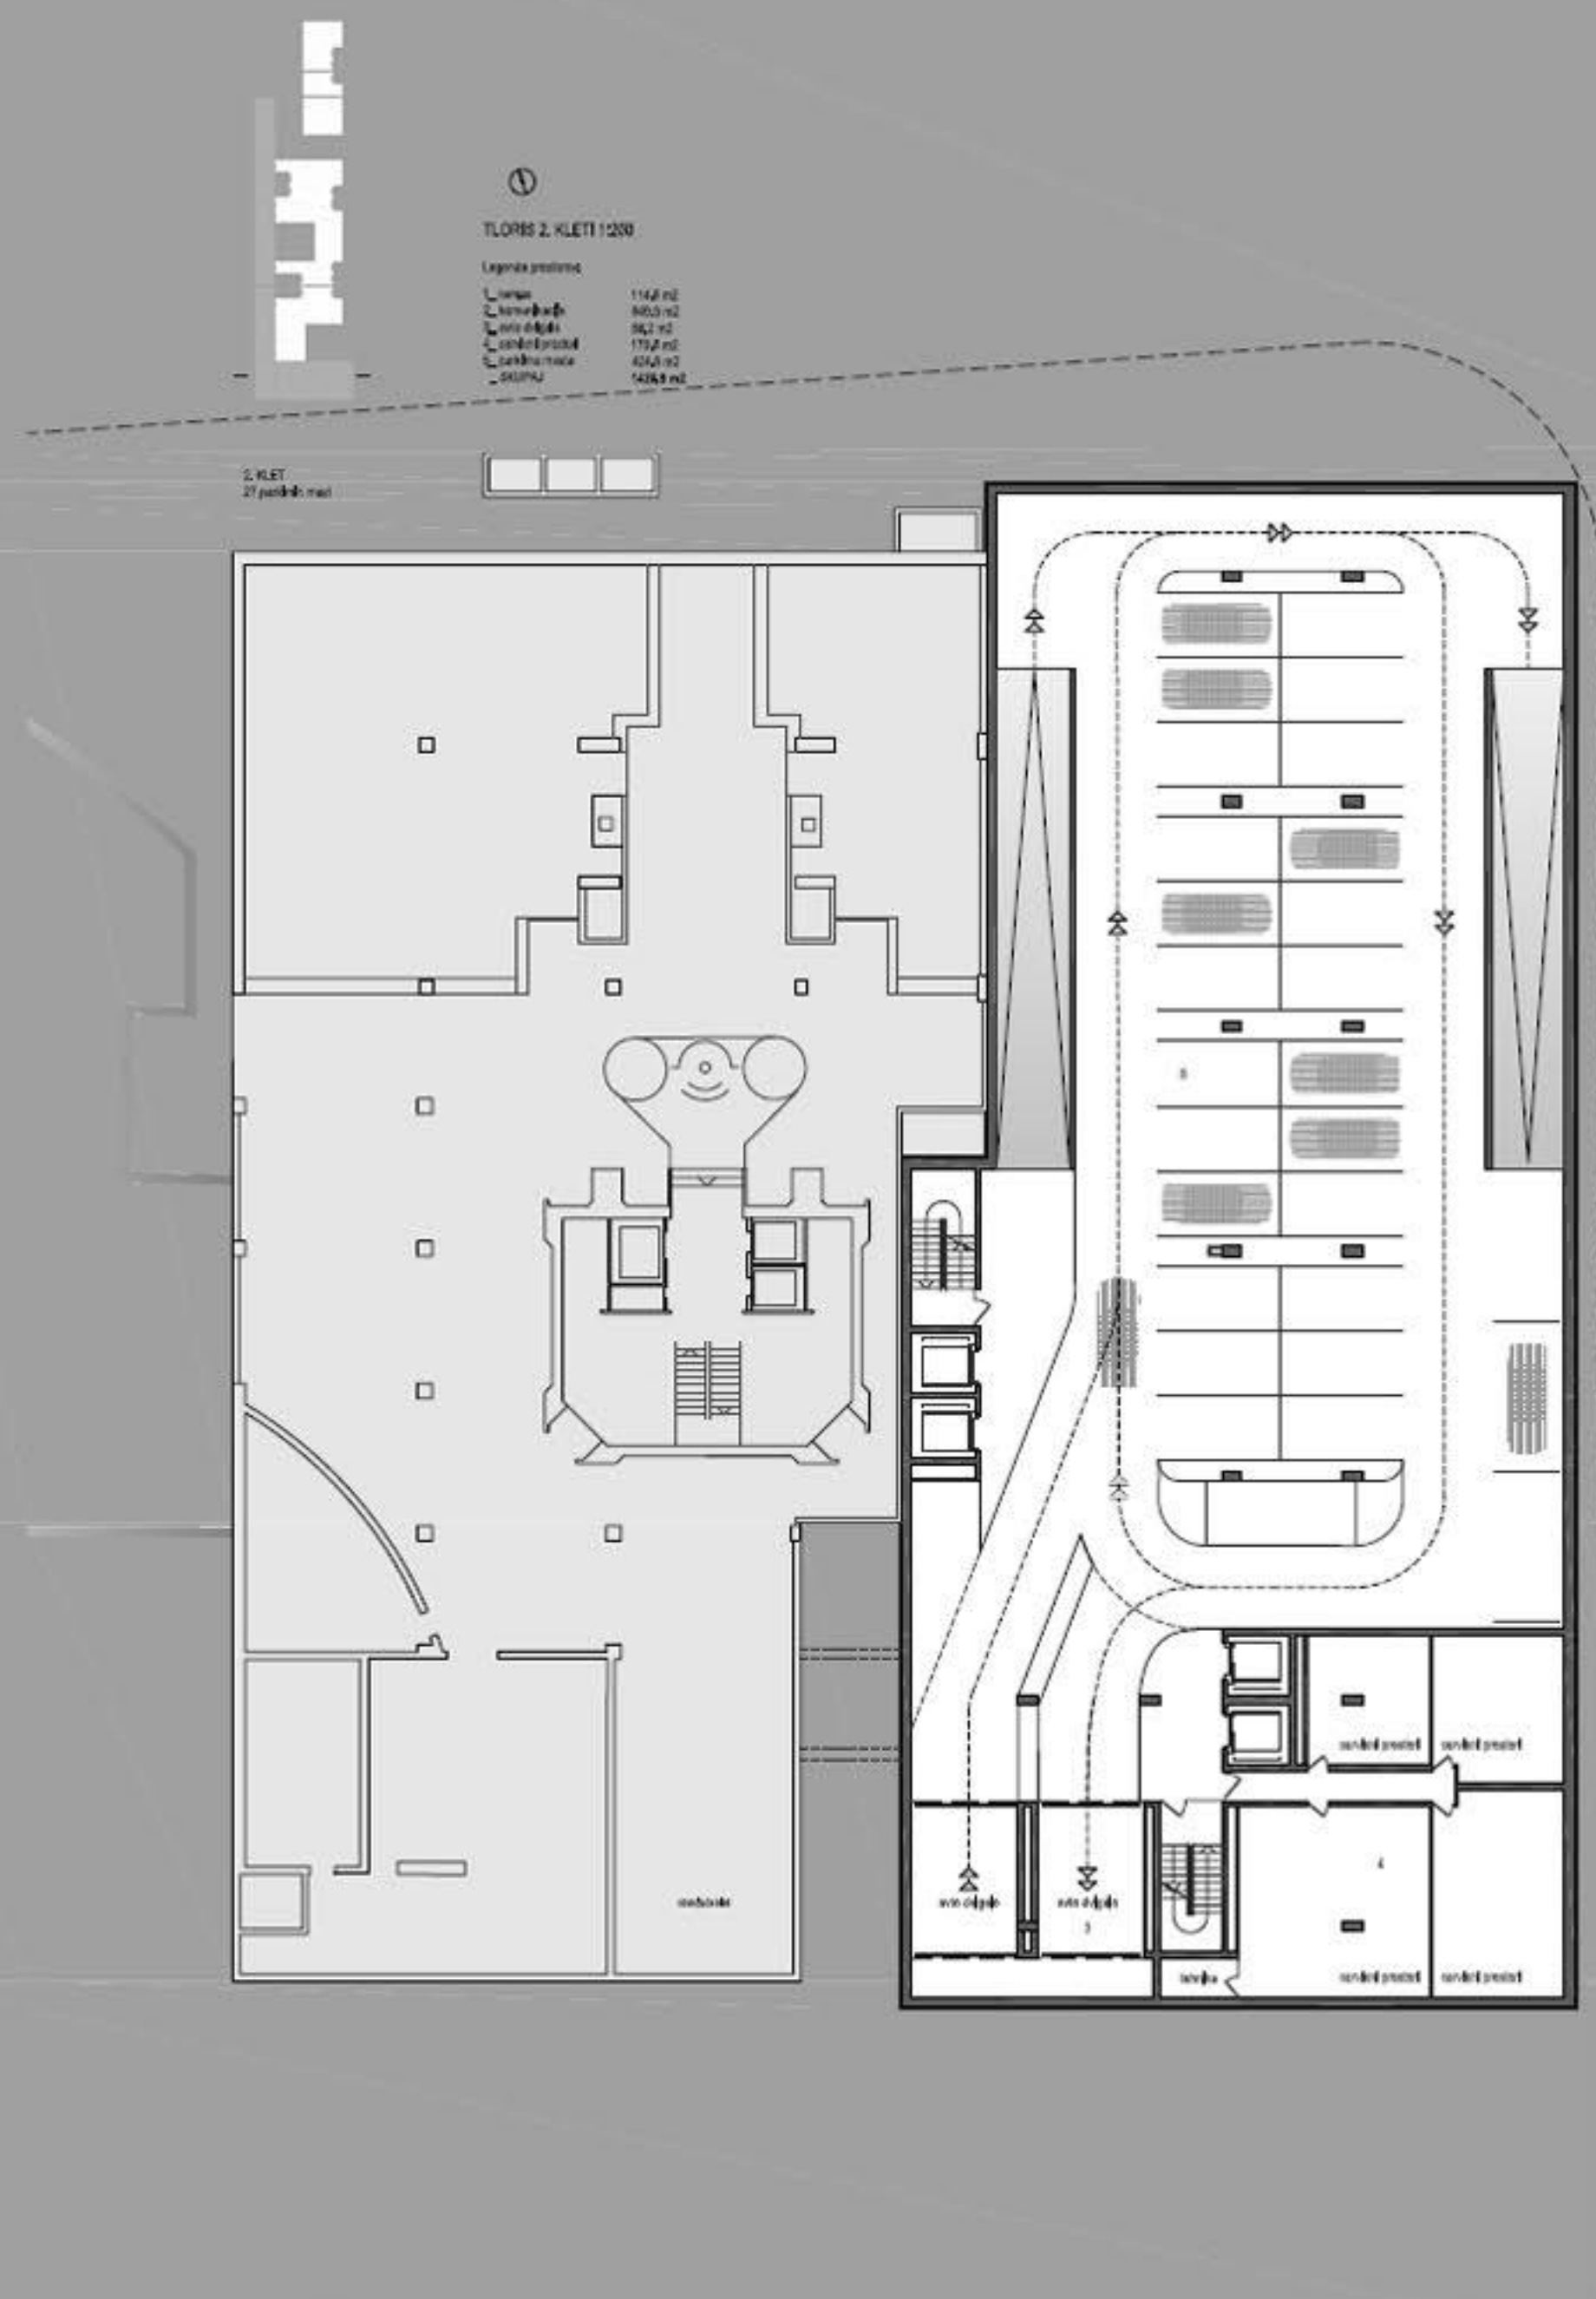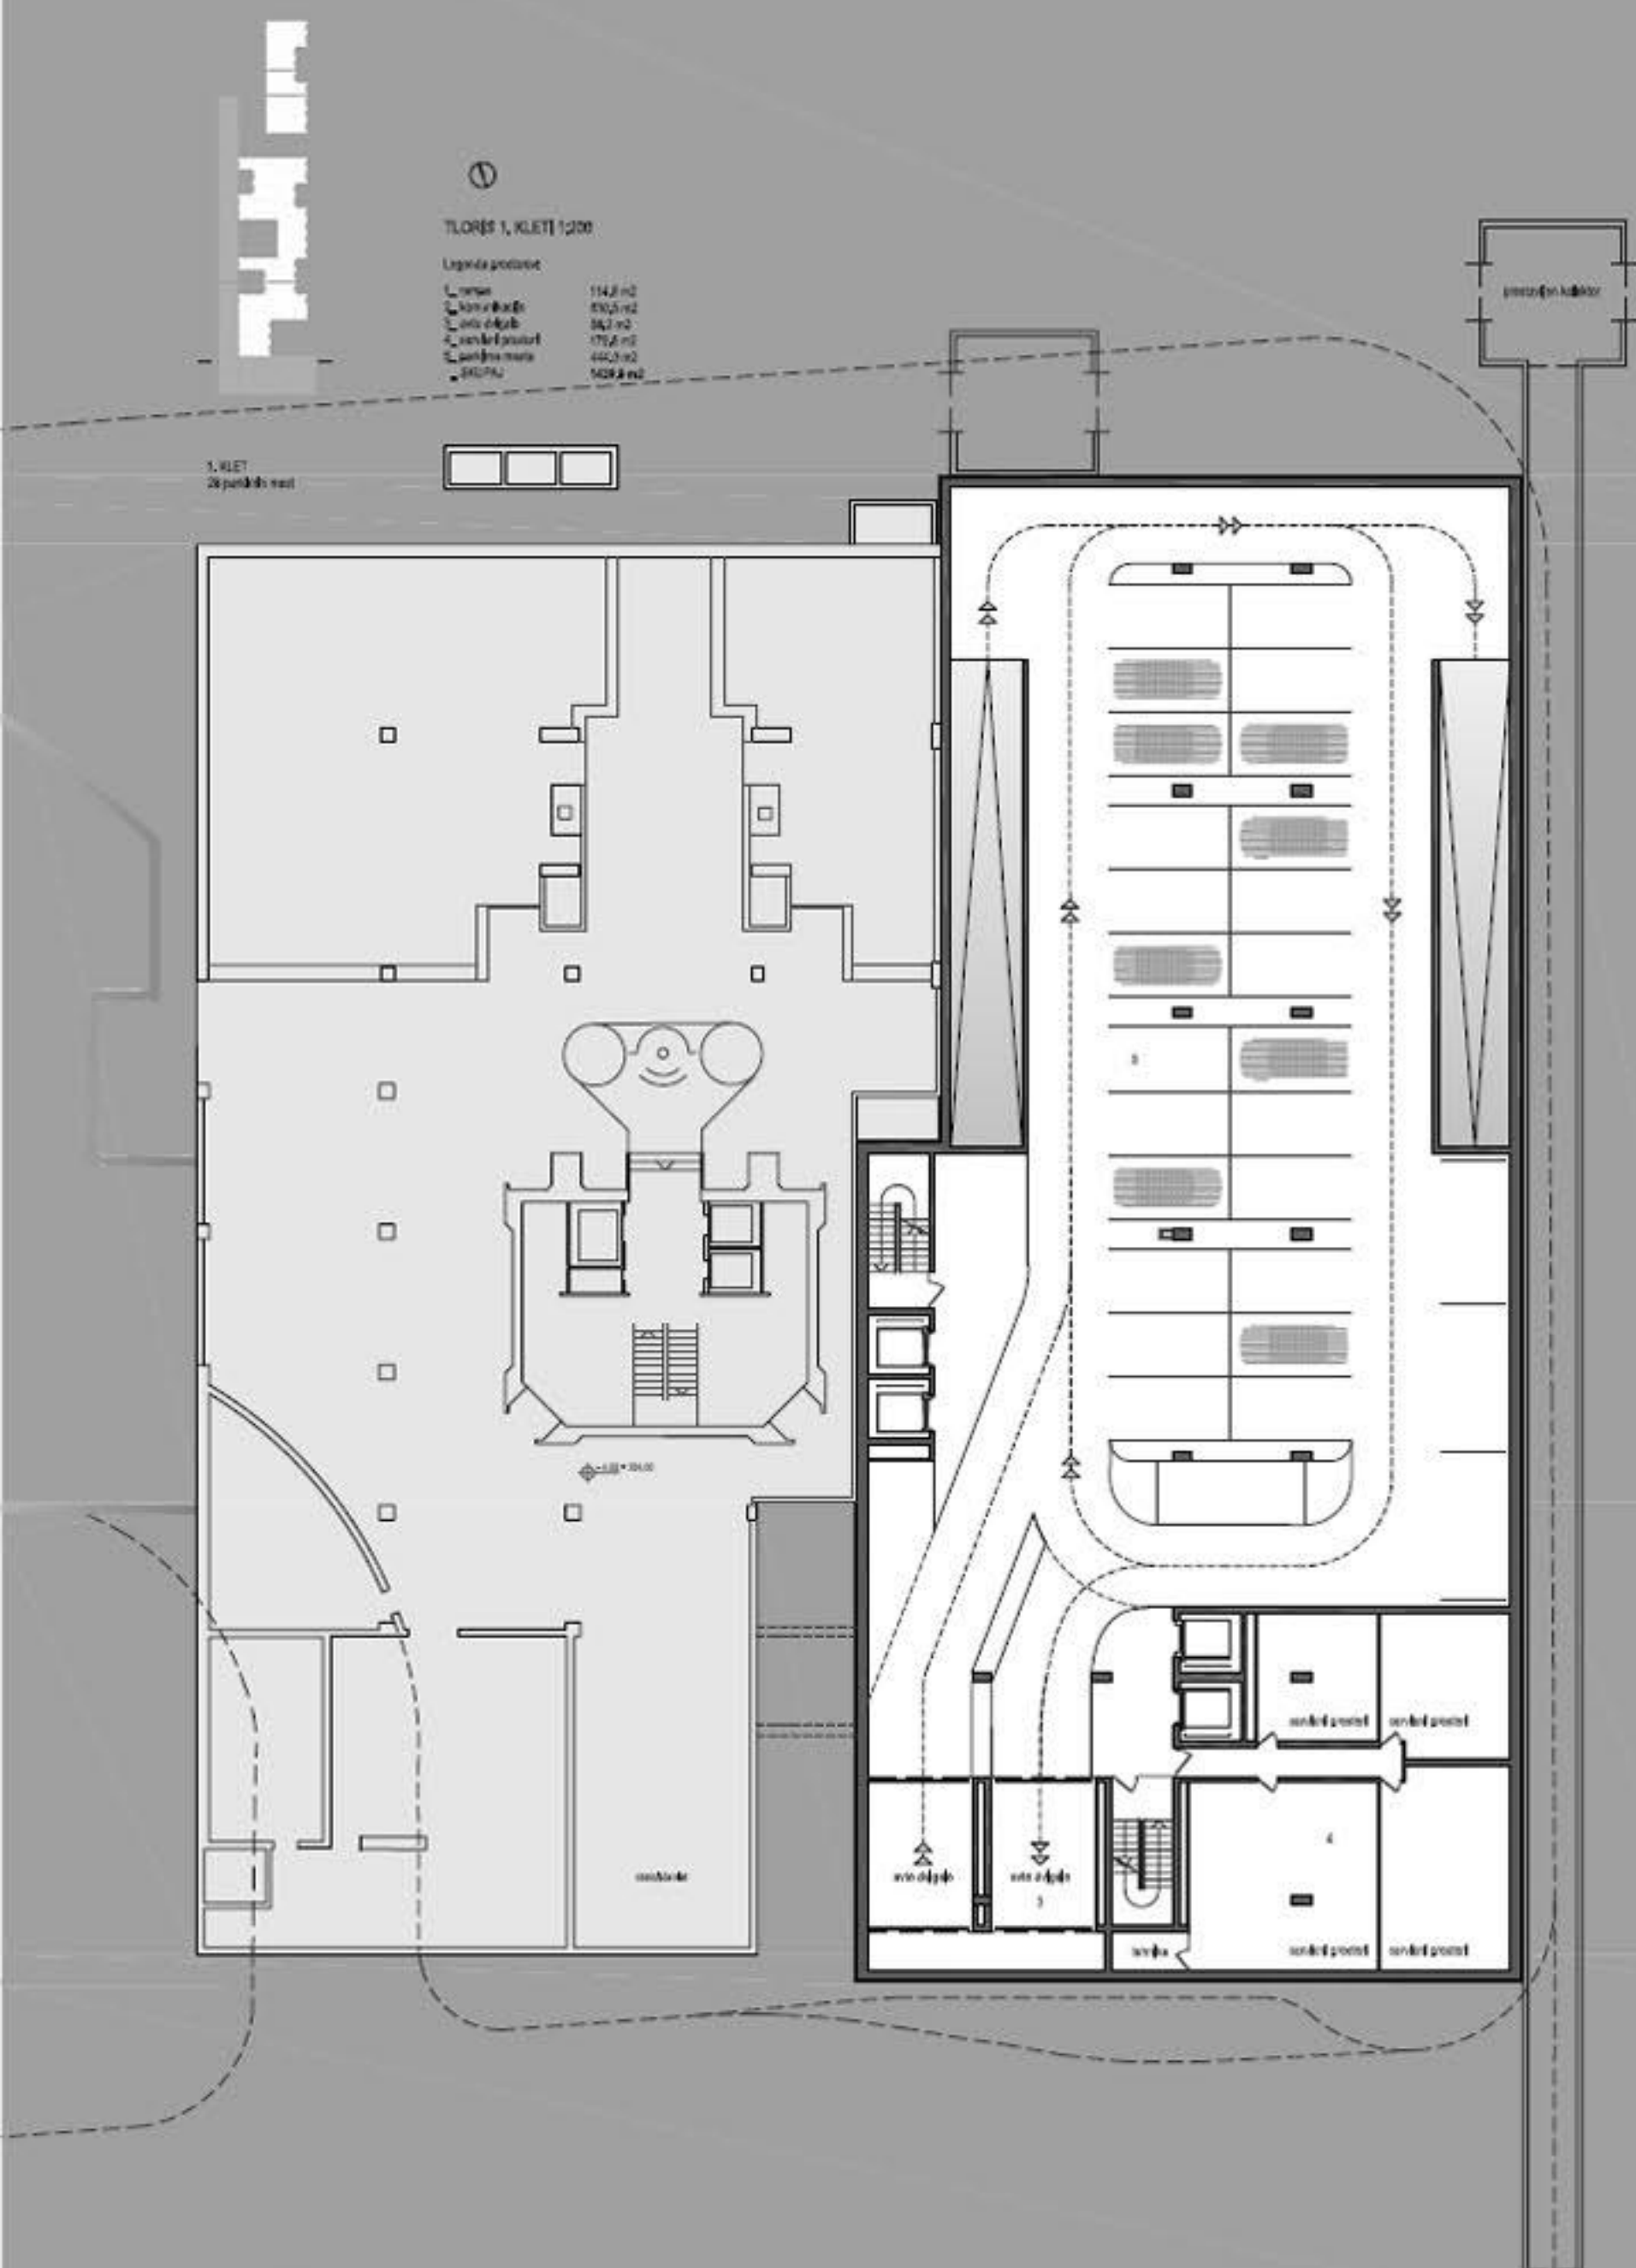


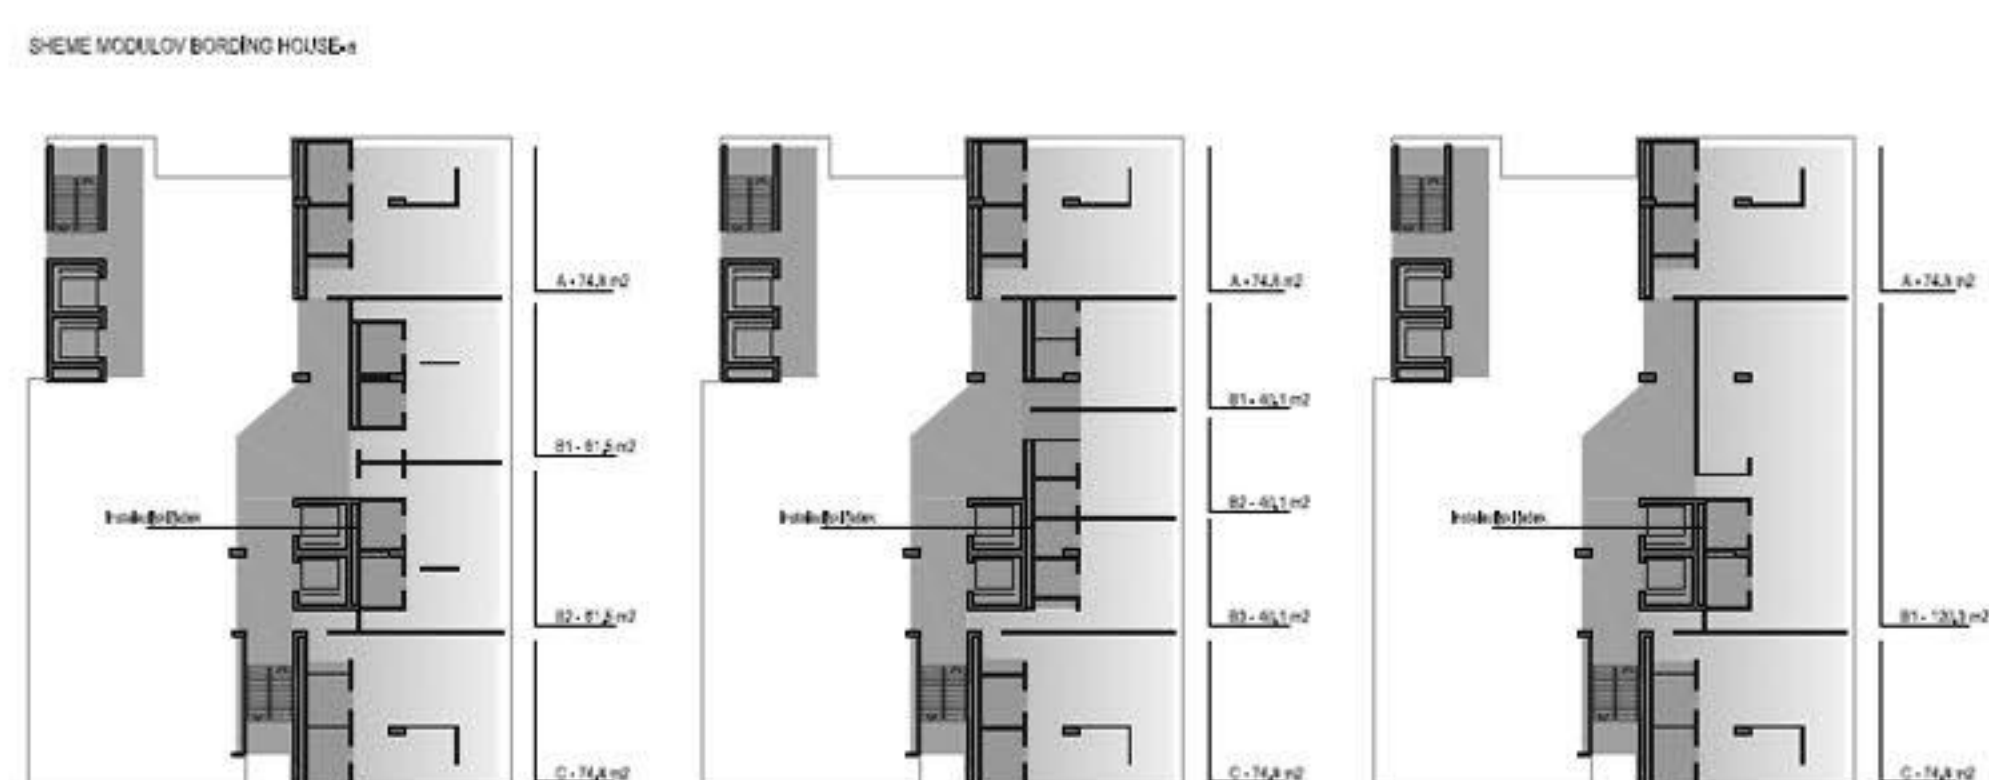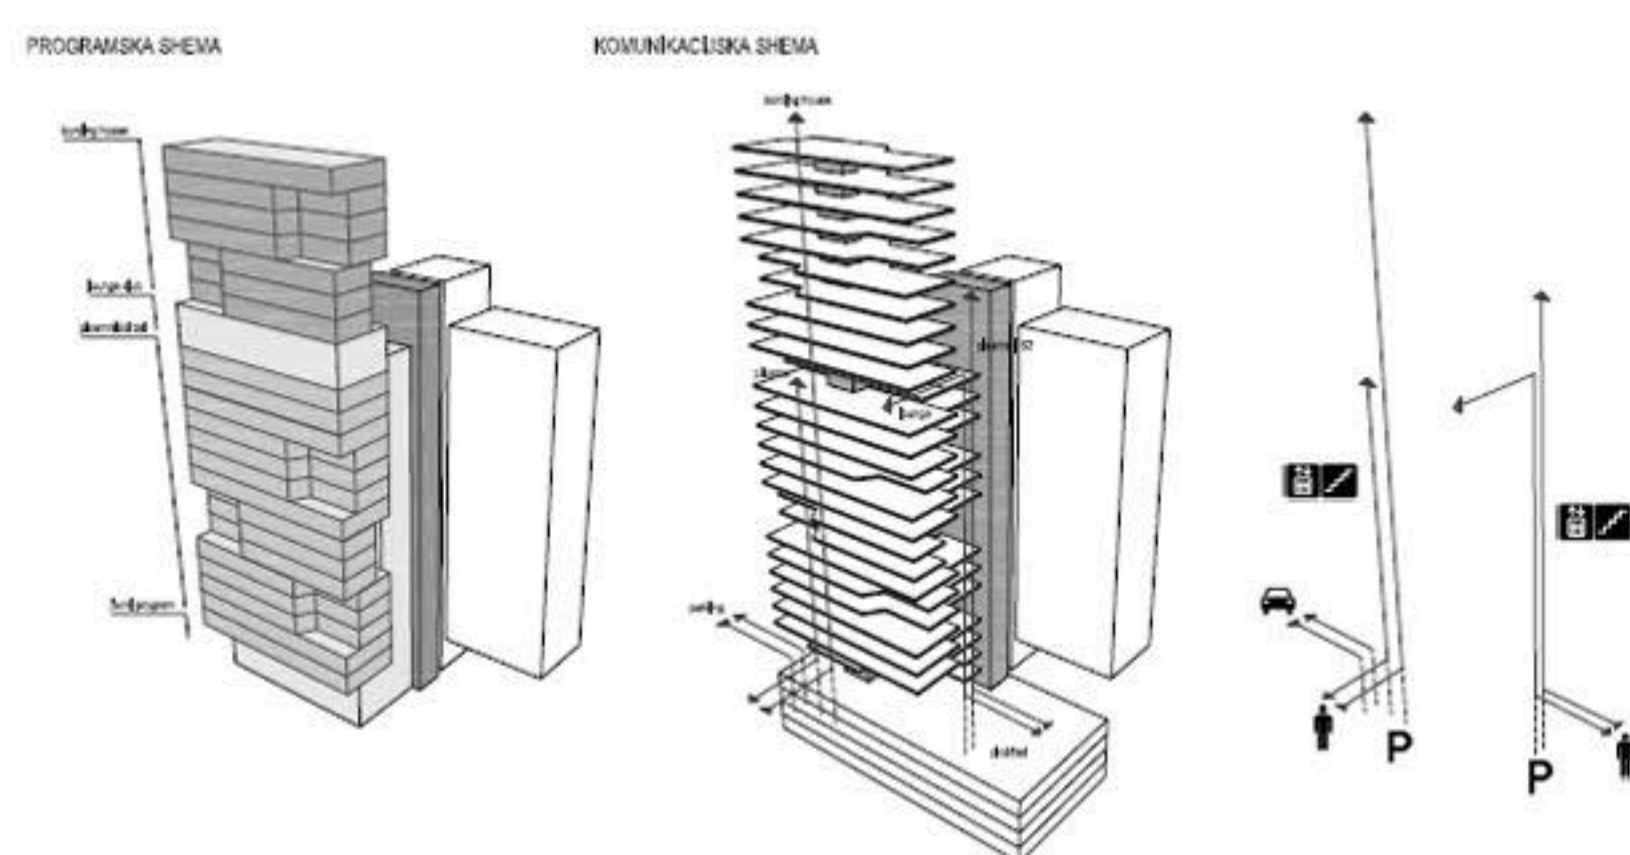




FASADNI PAS 1:50


SHEMA FASADNEGA PASU

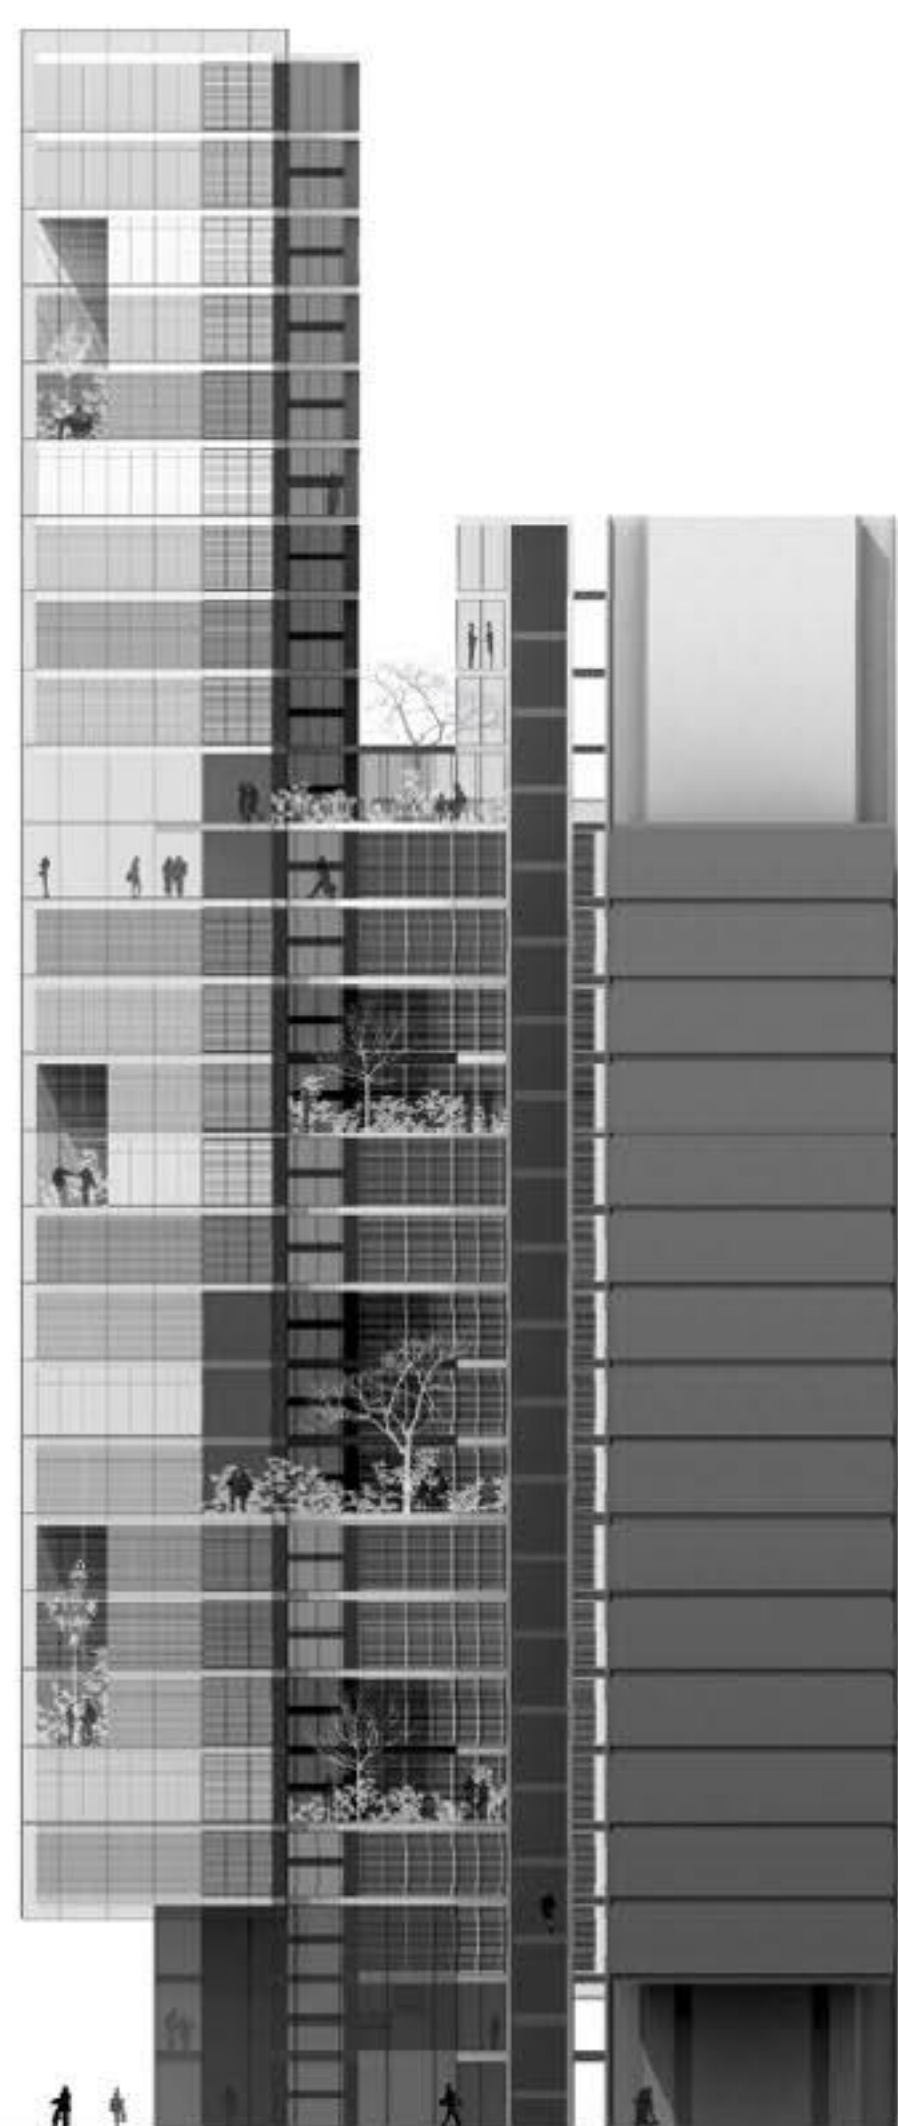


SEVERNA FASADA 1:250

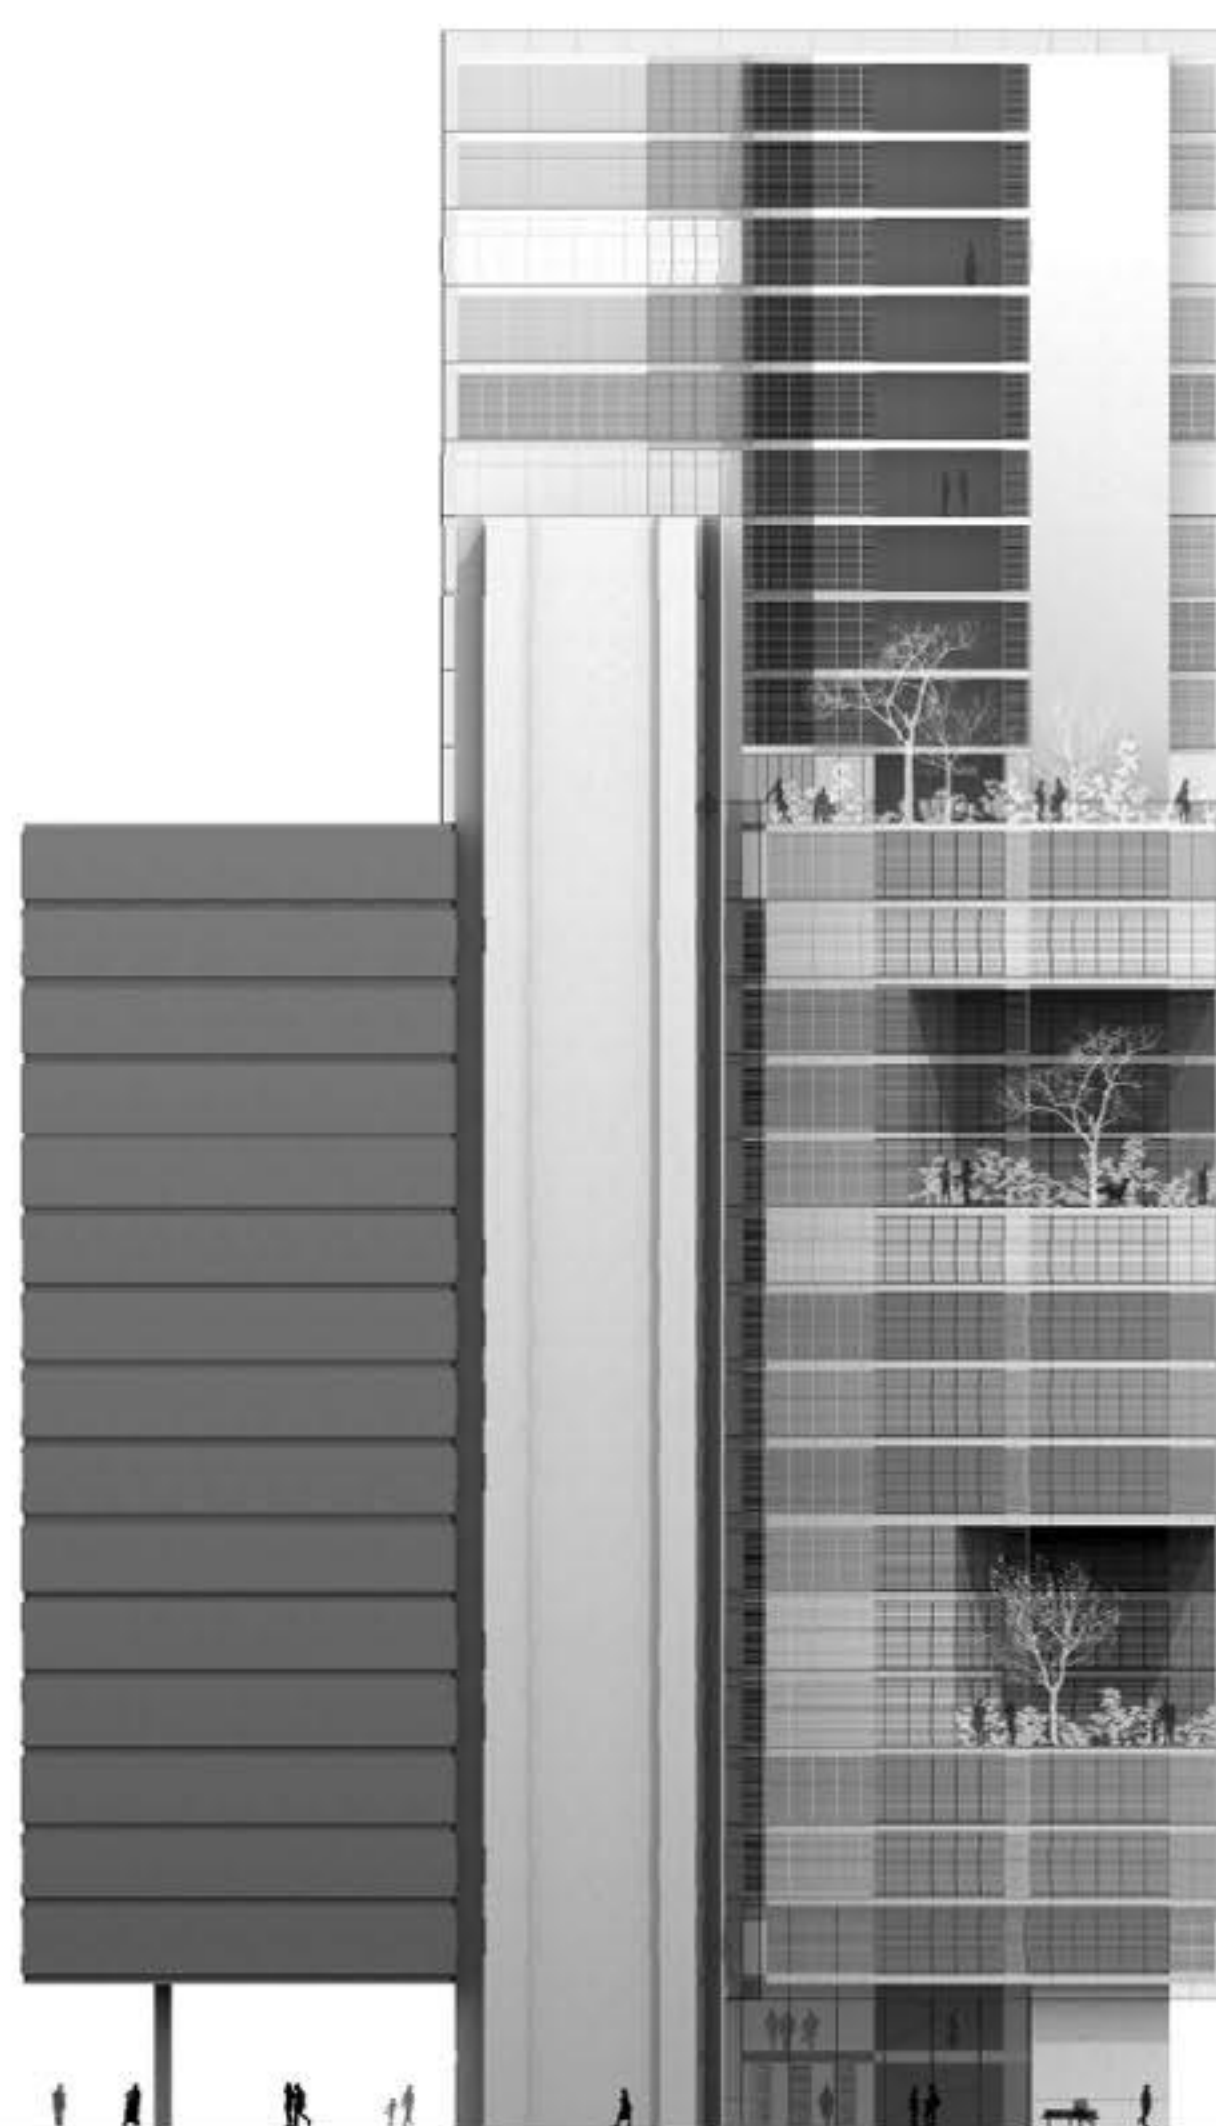


ZAHODNA FASADA 1:250

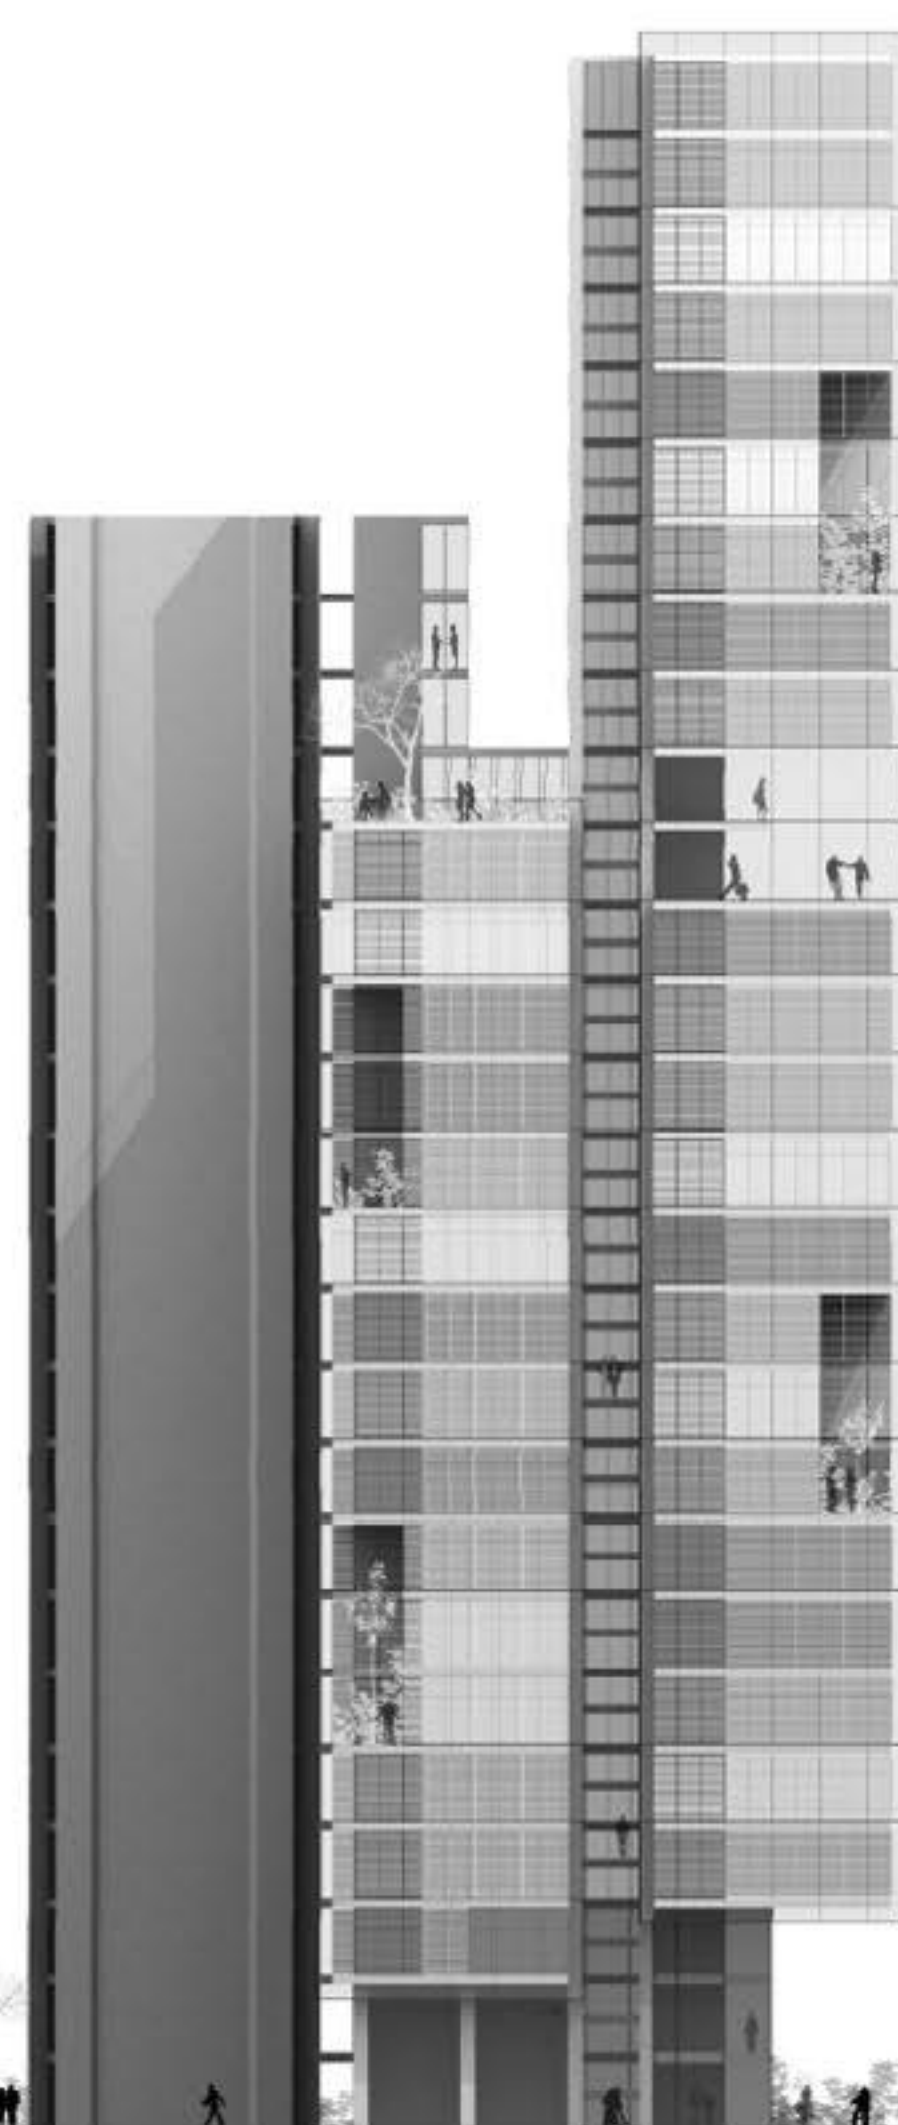

JUŽNA FASADA 1:250

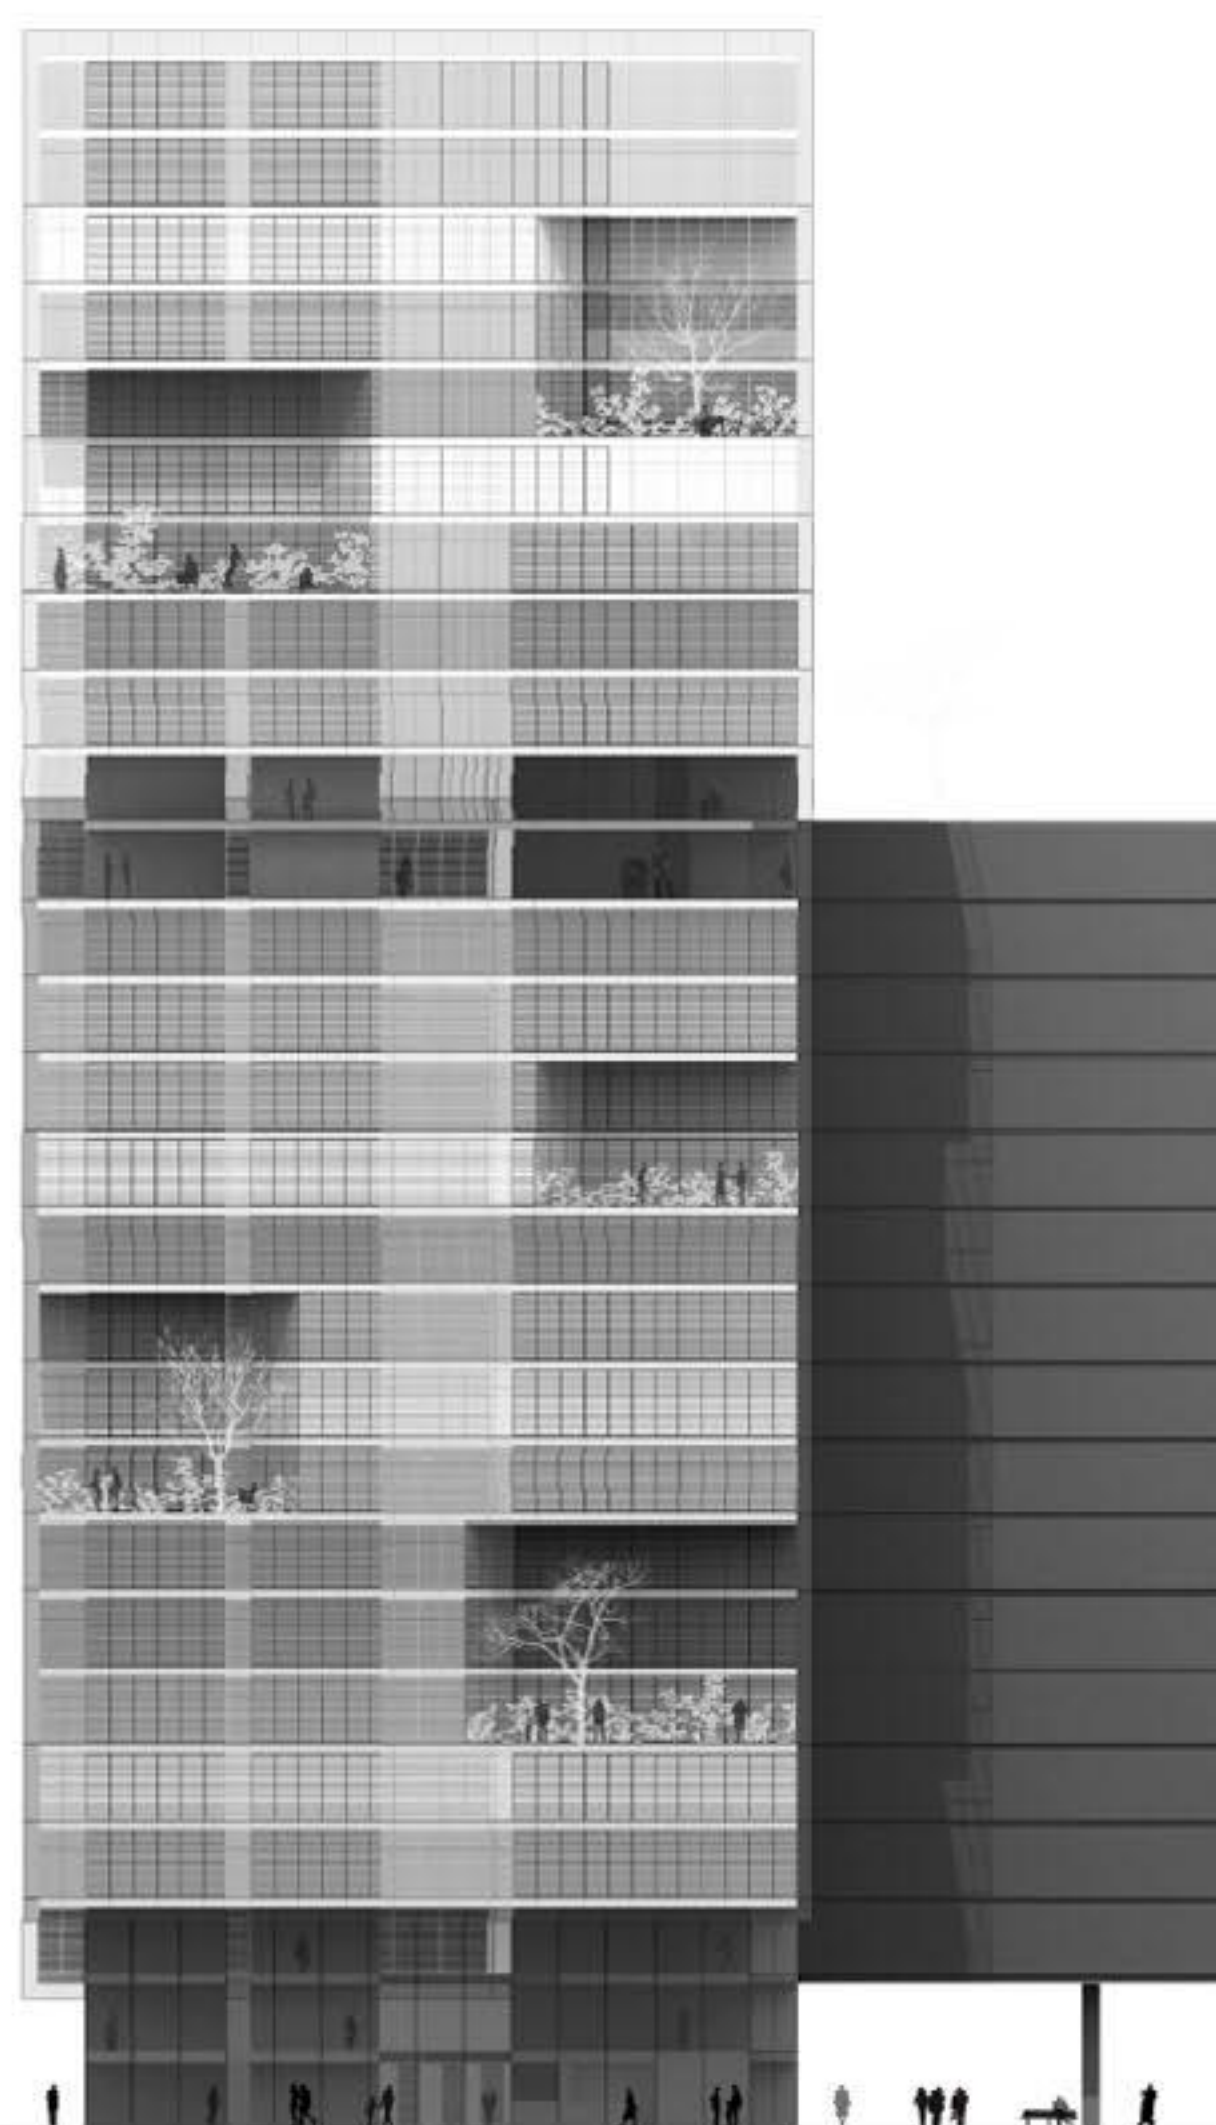

VZHODNA FASADA 1:250

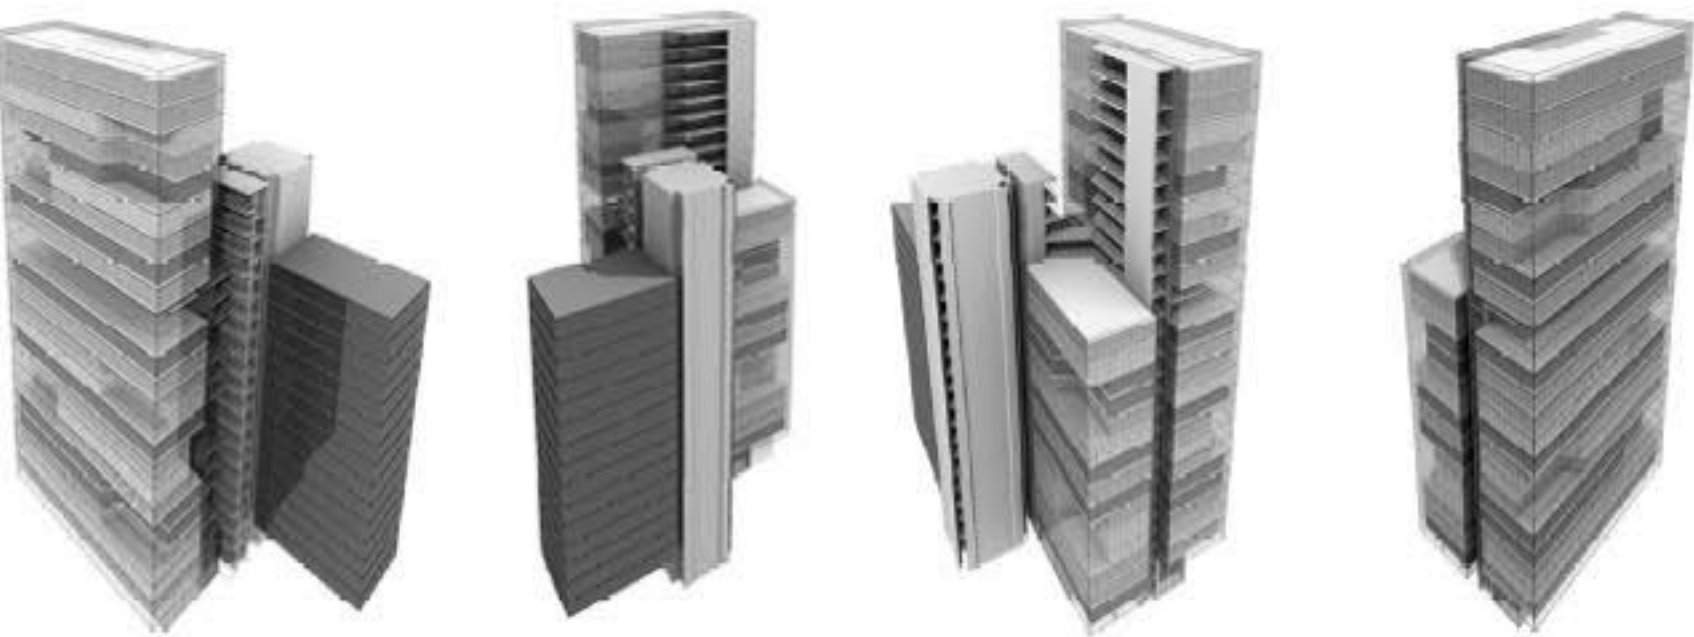

PERSPEKTIVNI POGLEDI



TERASA LOUNGE CLUB



VHODNA AVLA Z BAROM



OSREDNJI DEL STOLPNICE
S TERASAMI



POGLED IZ DUNAJSKE CESTE