

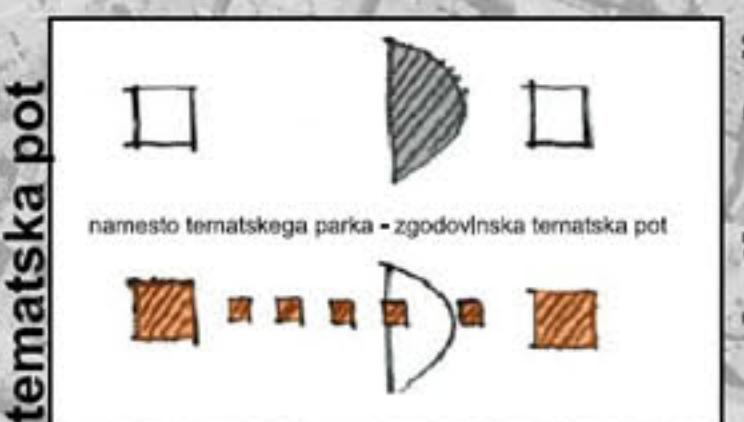


prostorske povezave knežji dvorec - mestno jedro - tematski park - stari grad



Scheme

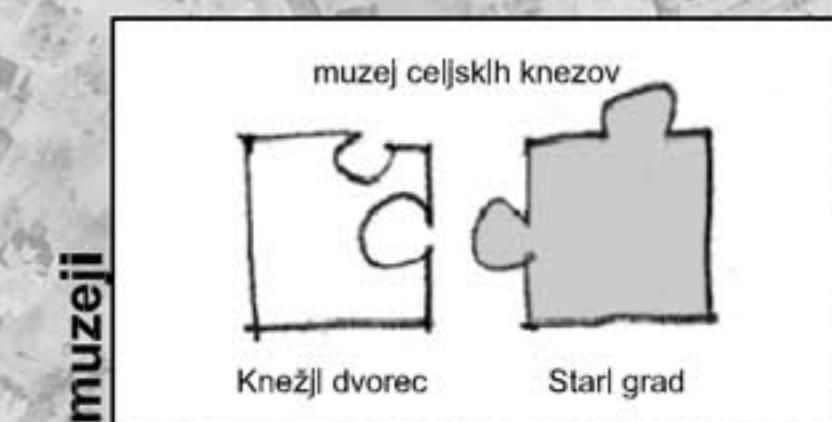


zasnova prostorskih in vsebinskih povezav m 1:2000

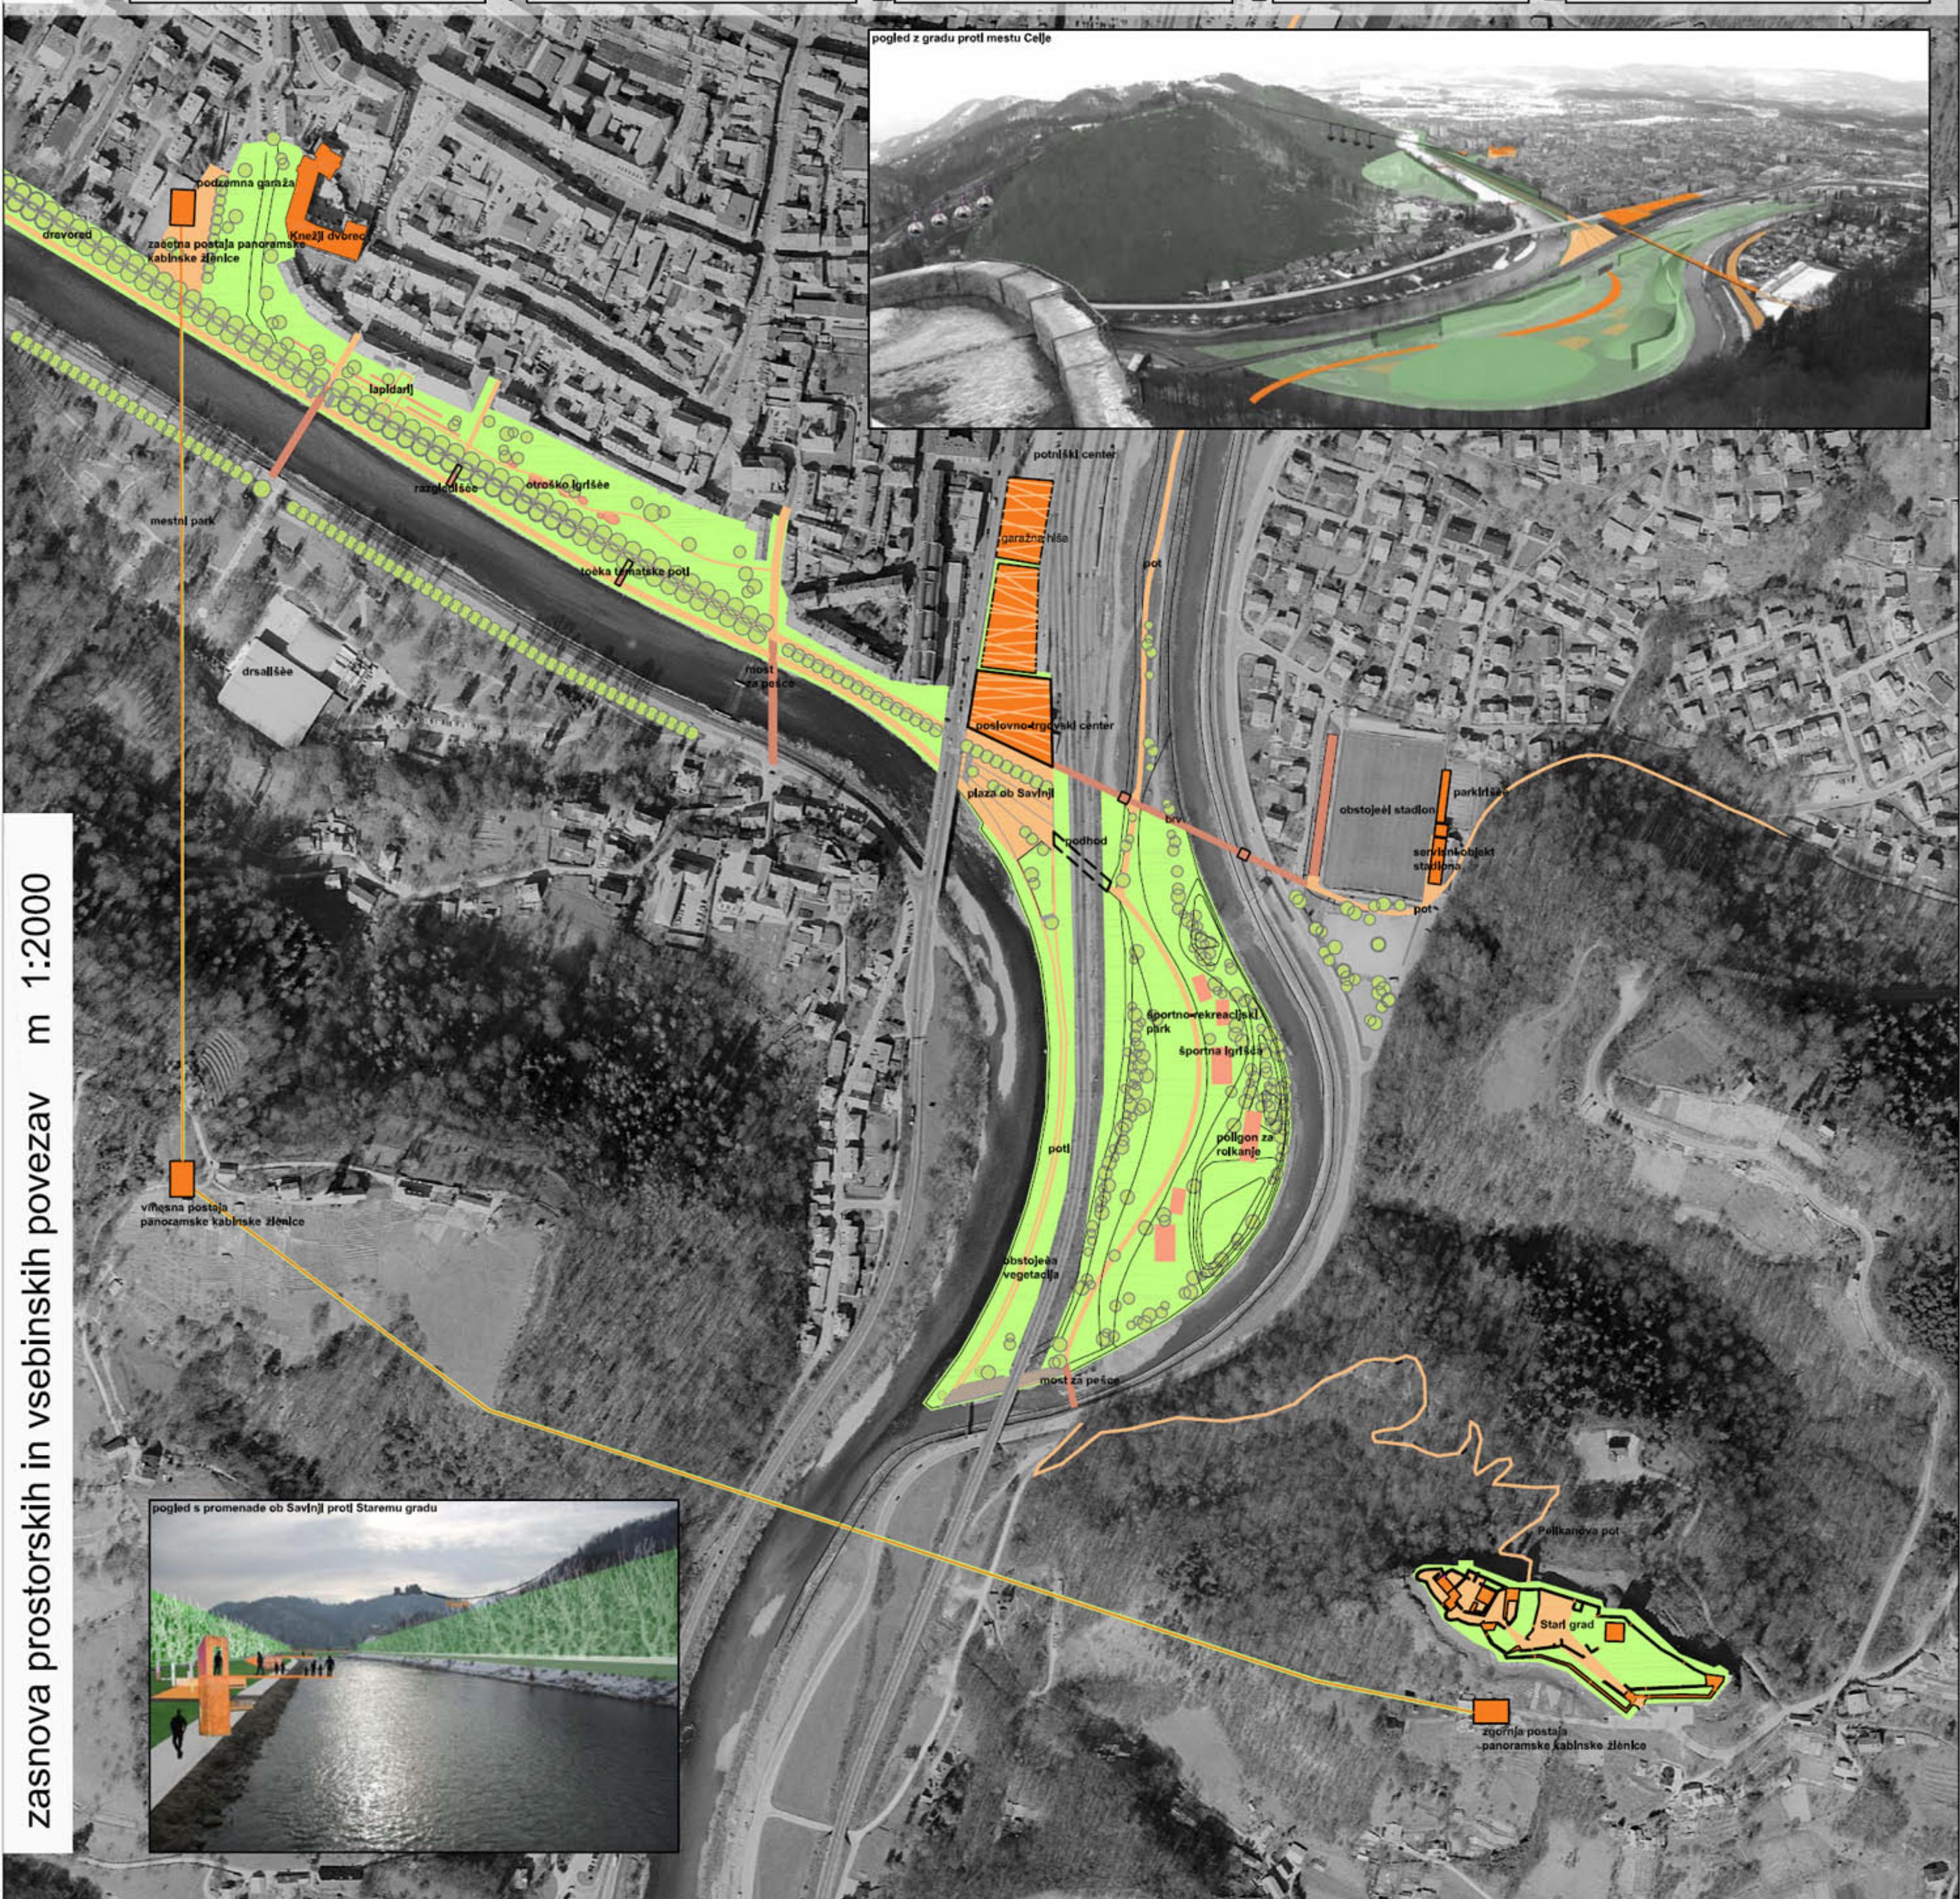




Systémy v prostoru

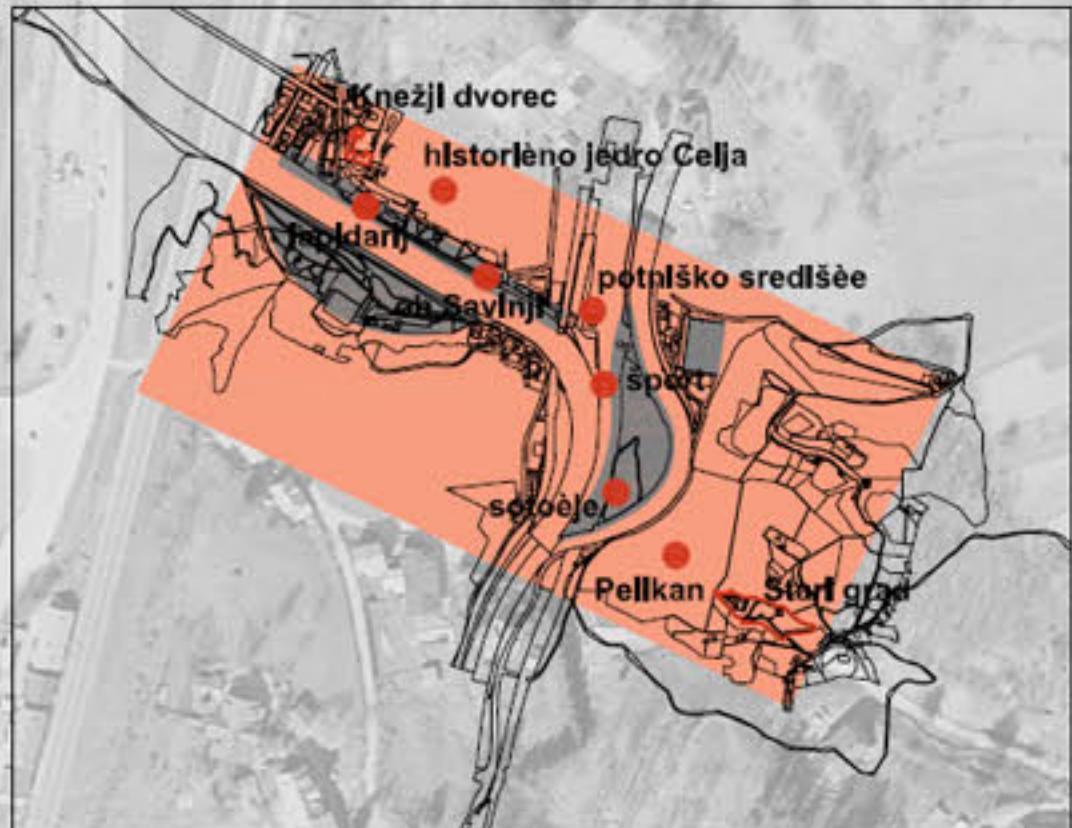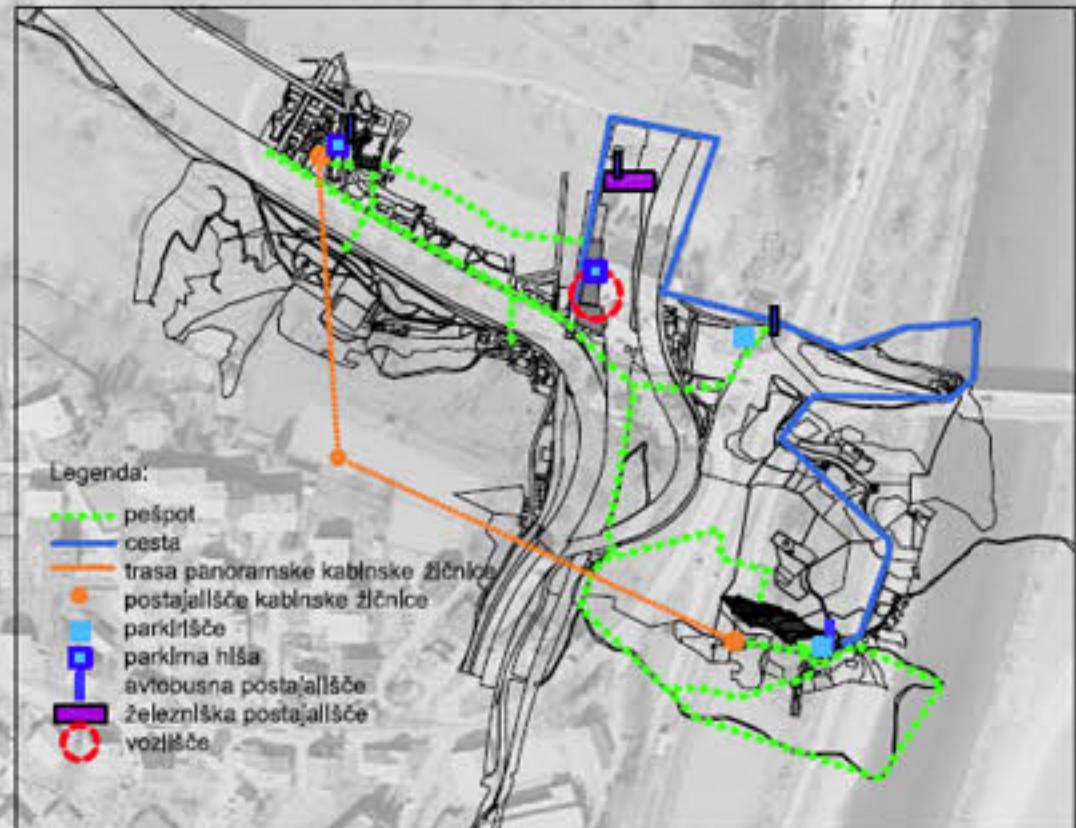

pregledna situacija območja starega gradu

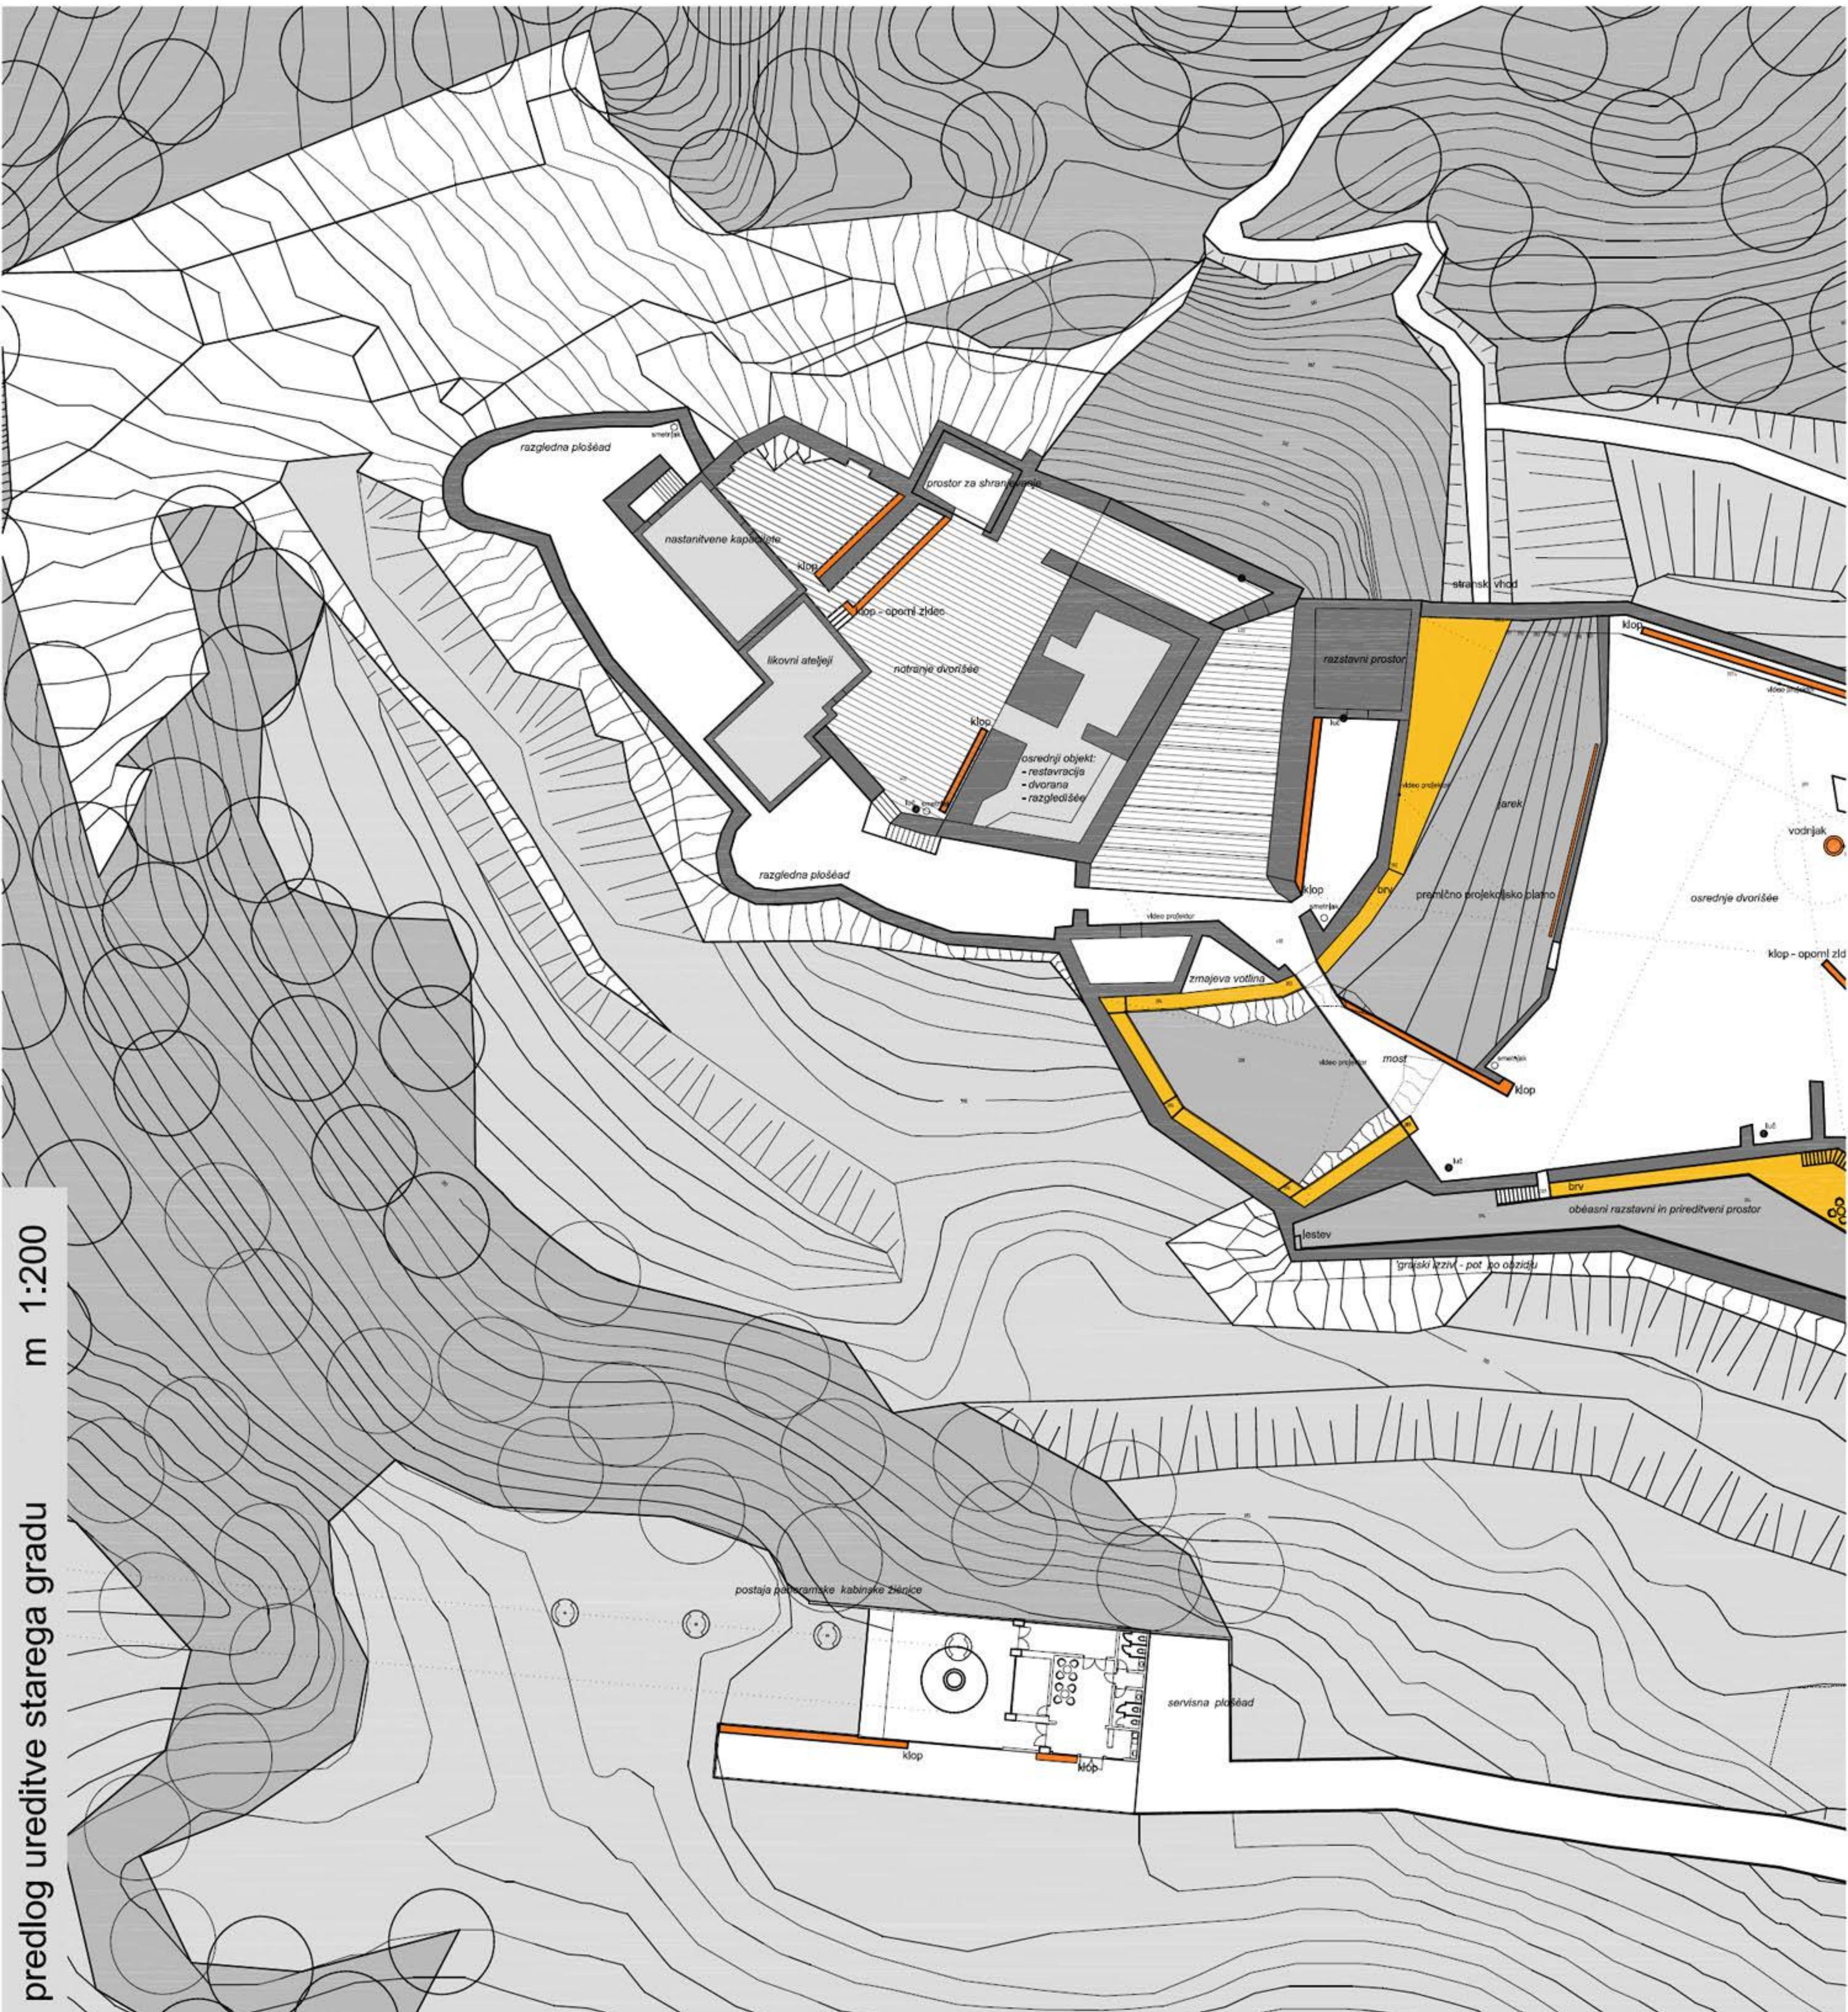

strukturne sheme

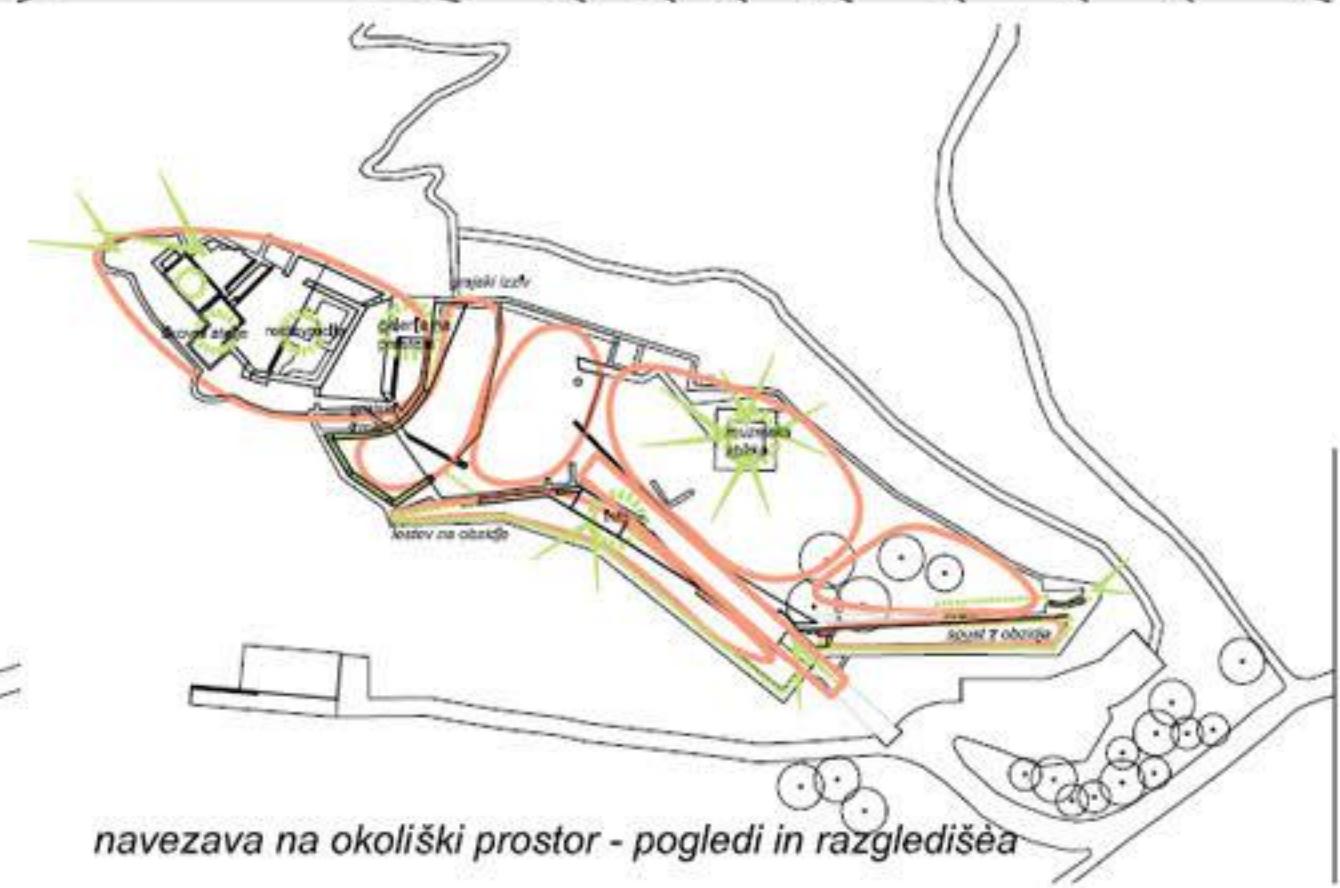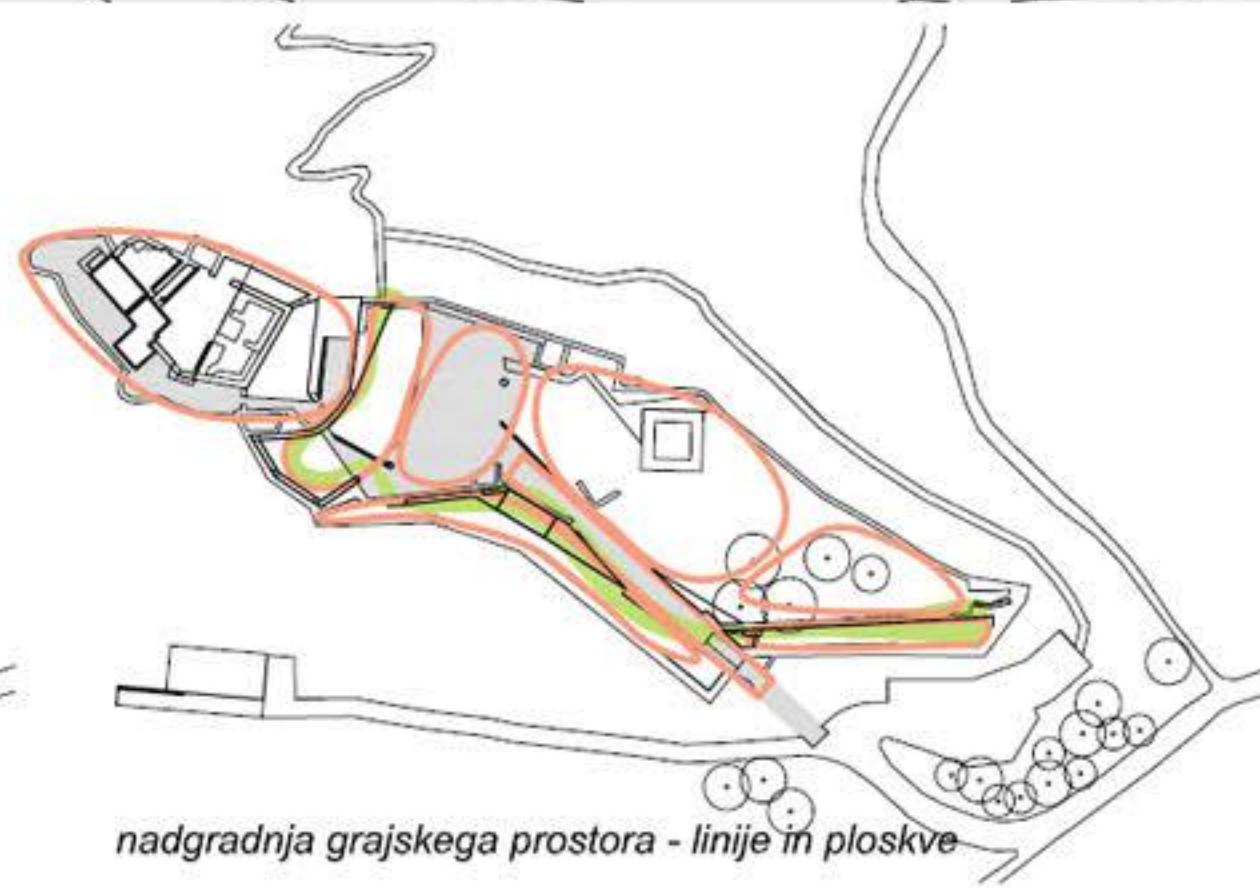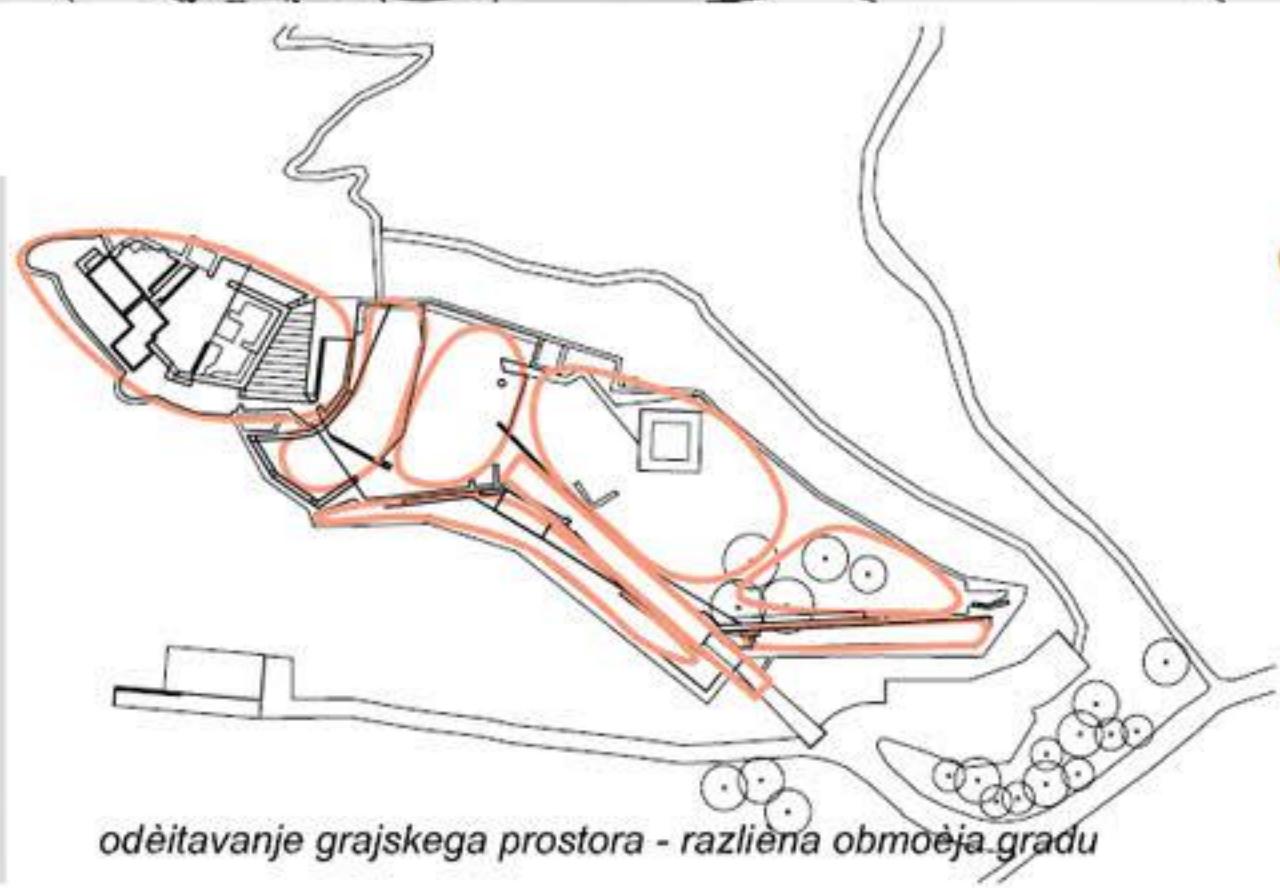

odščitanje grajskega prostora - različna območja gradu

nadgradnja grajskega prostora - linije in ploskve

navezava na okoliški prostor - pogledi in razgledišča


pregledna situacija območja starega gradu

praznina prostora - polnost programa


odprtost v programskem smislu

dostopnost - povezljivost

doživetje celote

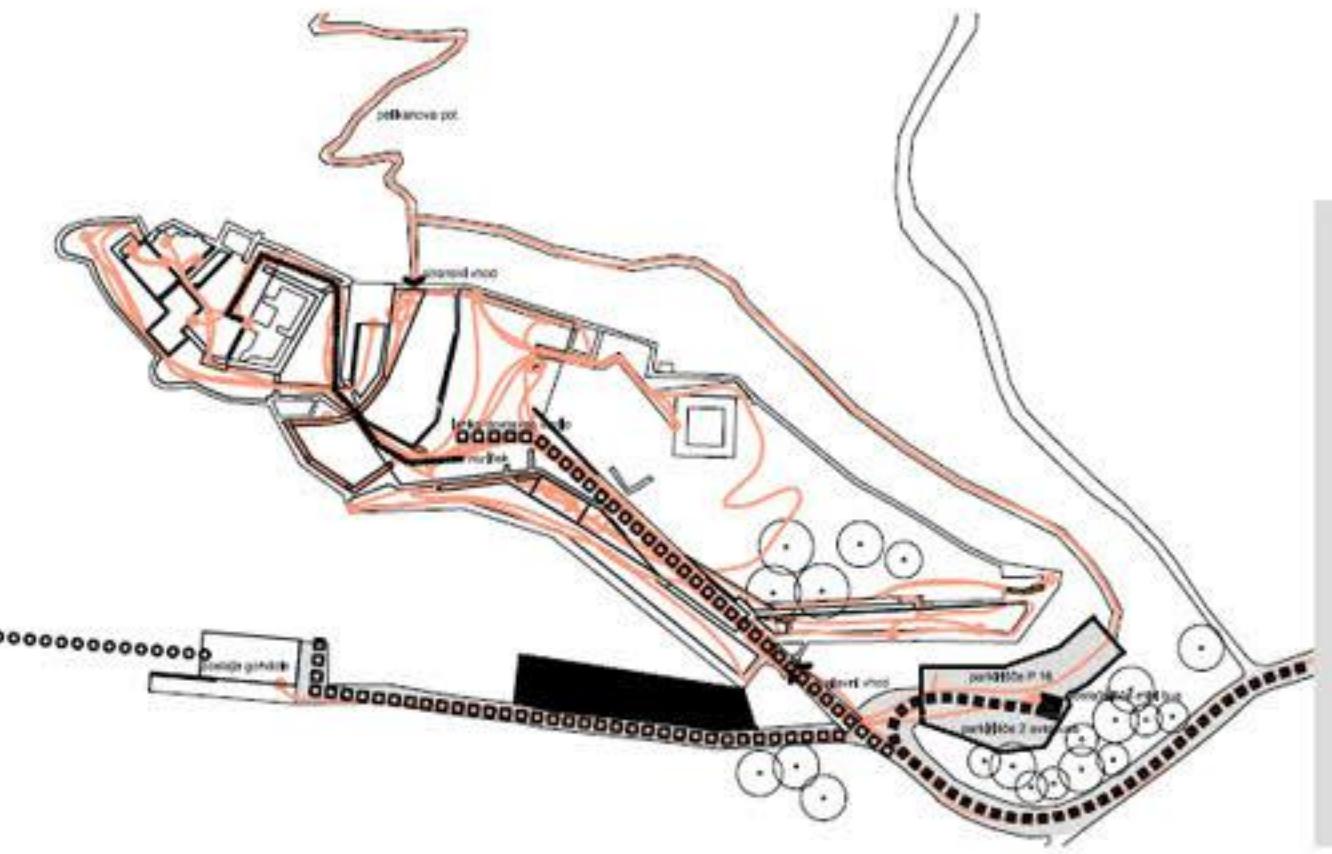

prometna shema

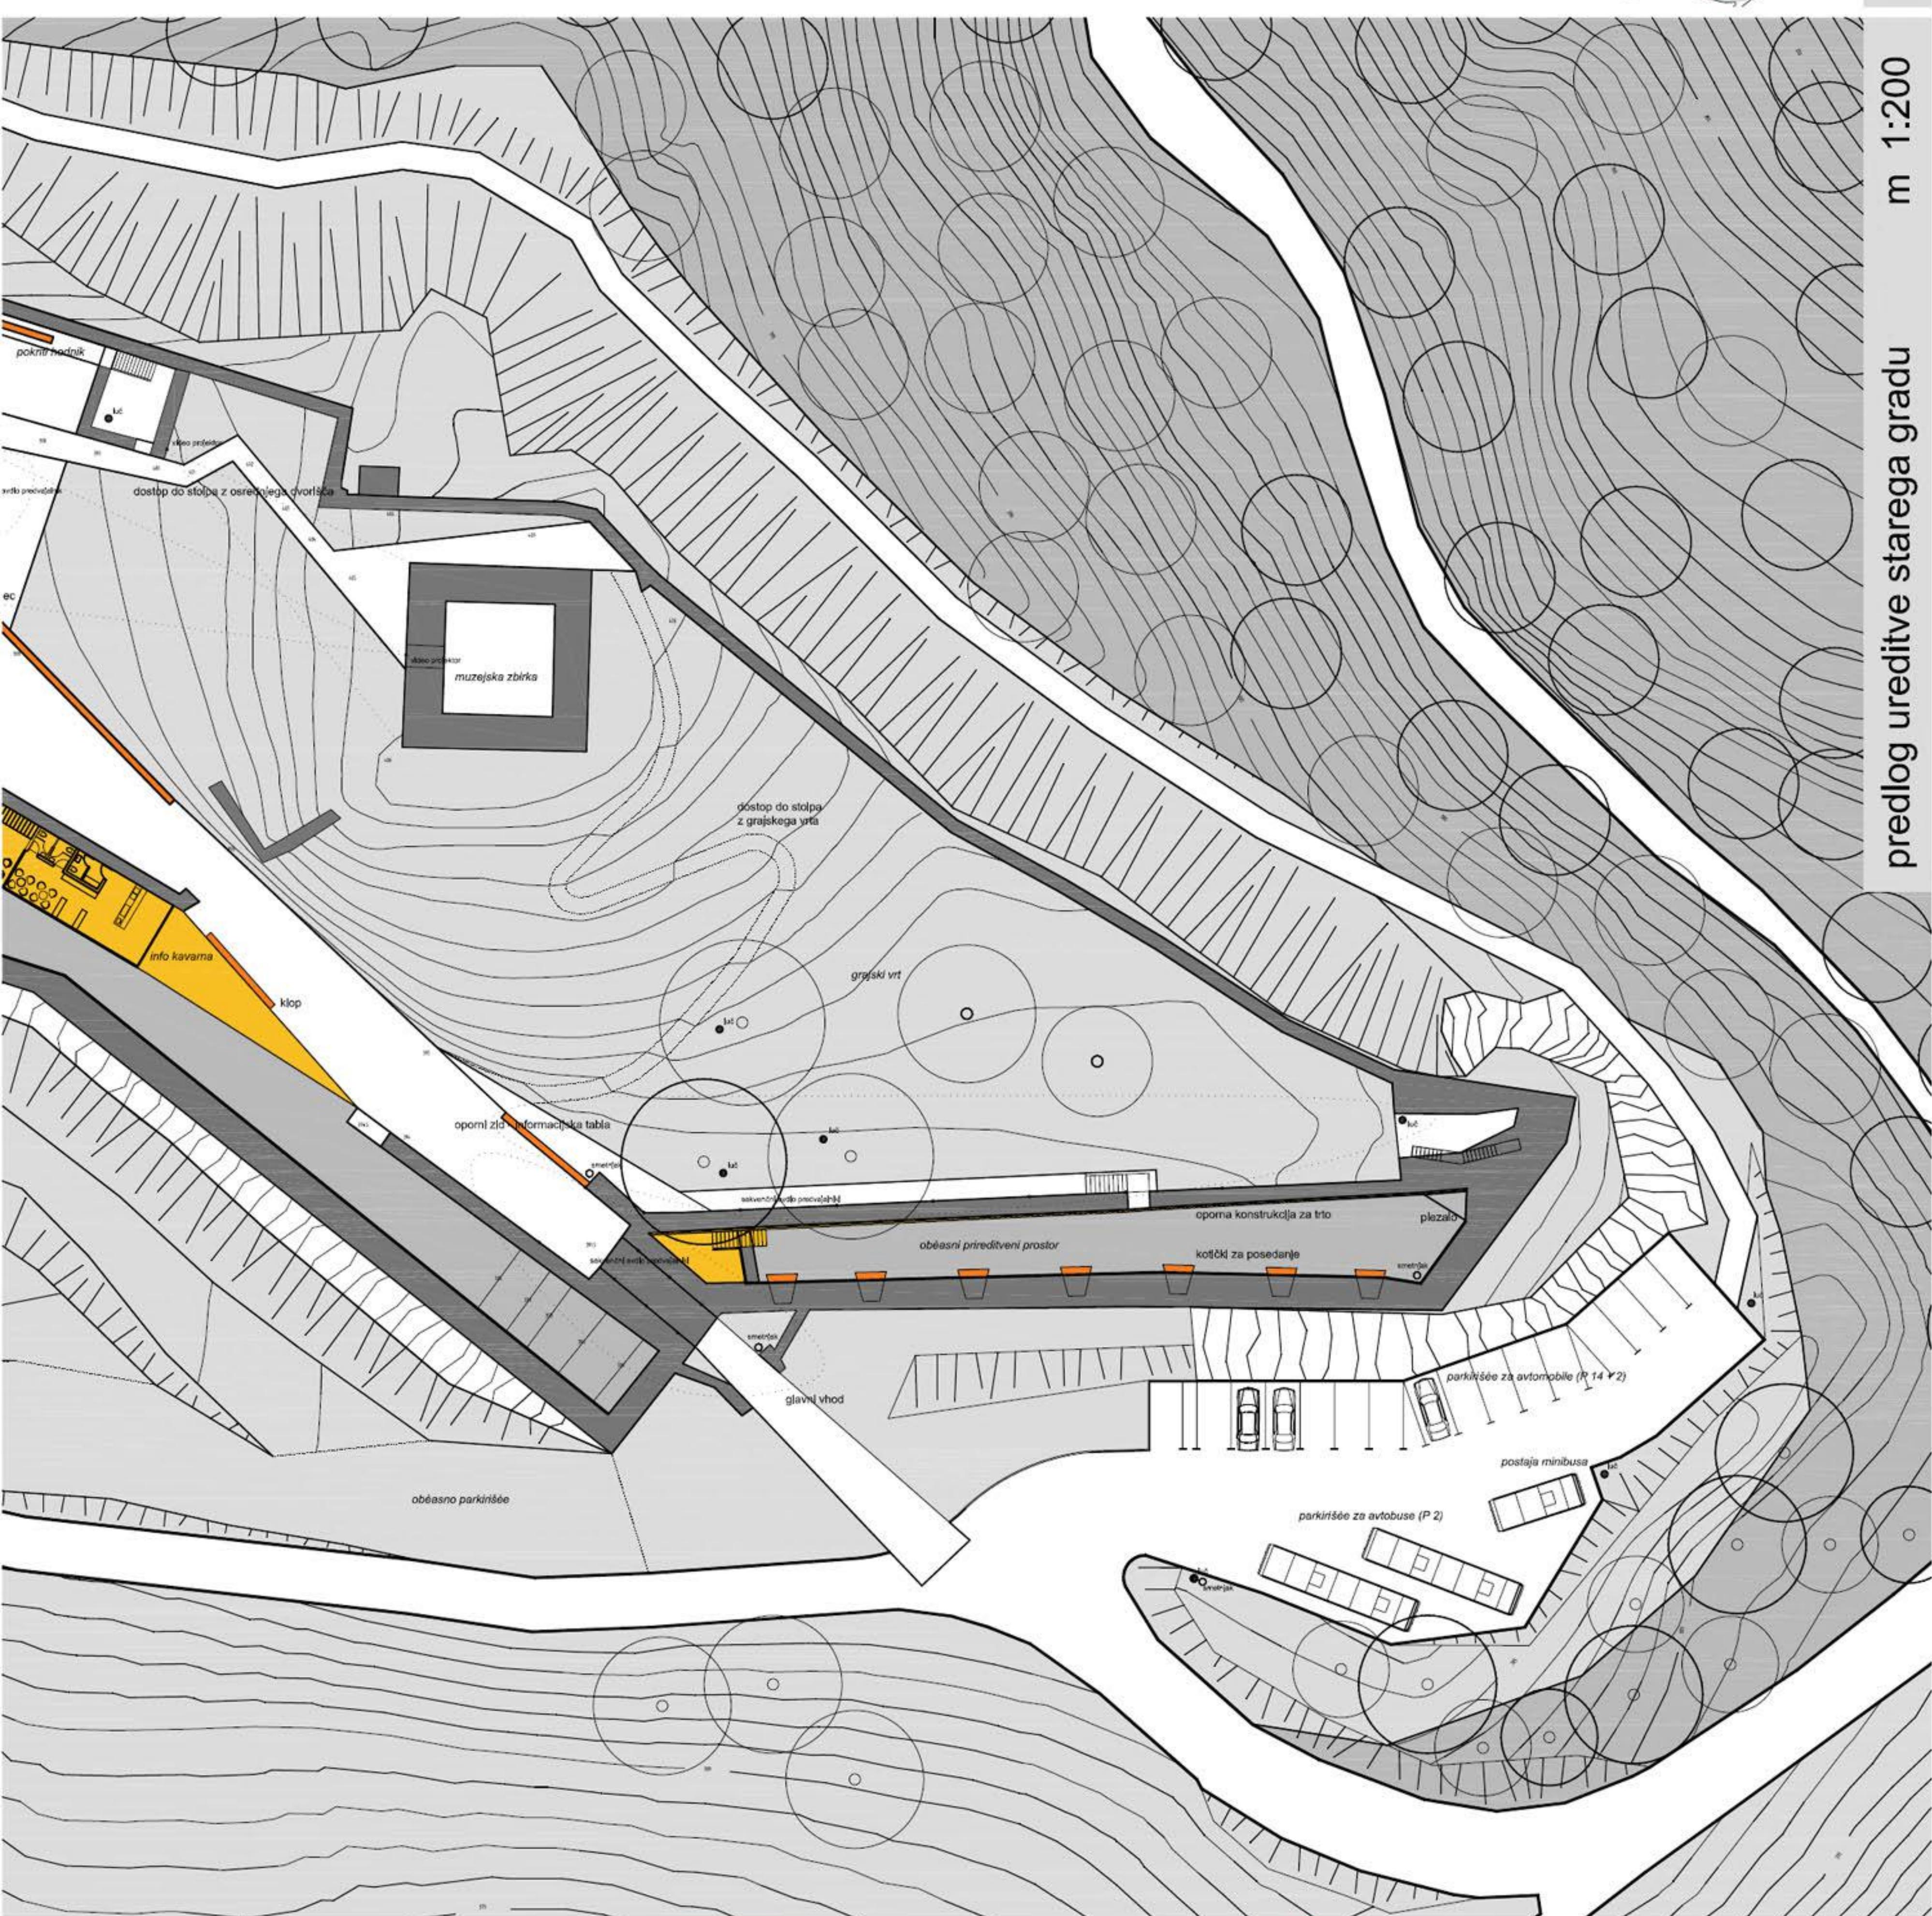


predlog ureditve starega gradu




prireditve

aksonometrija ožjega območja gradu in pogledi

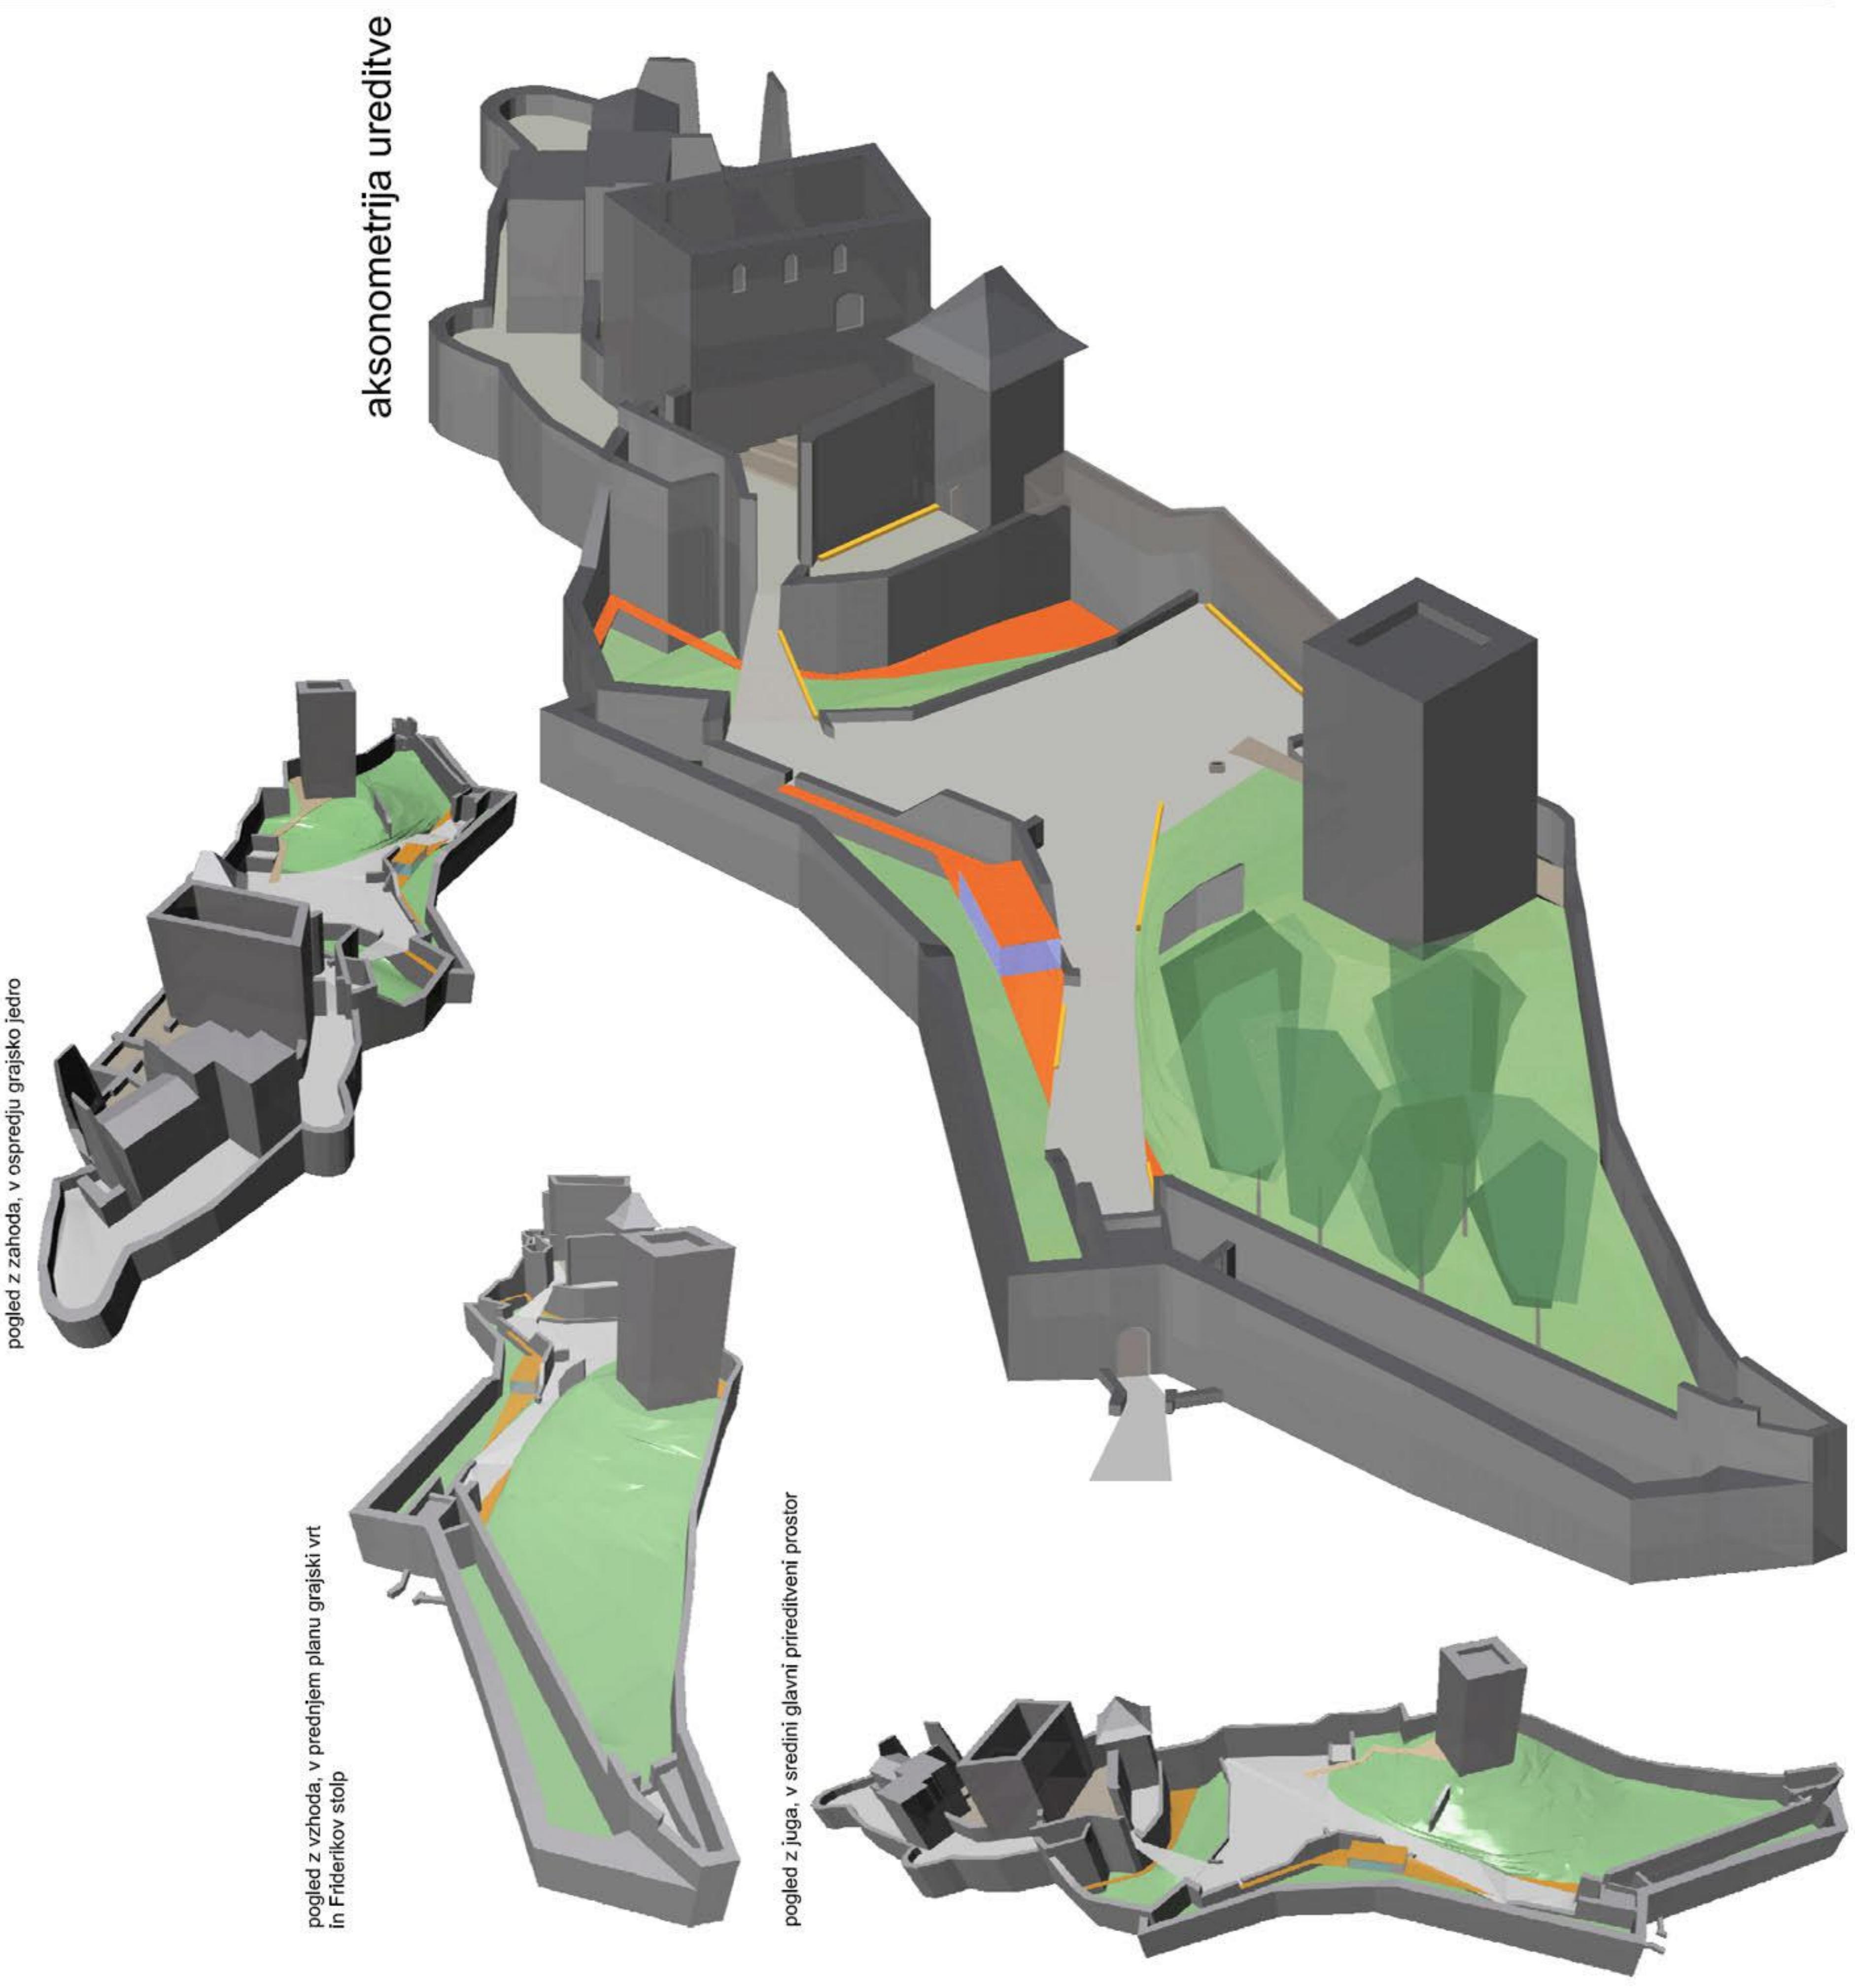

plasti

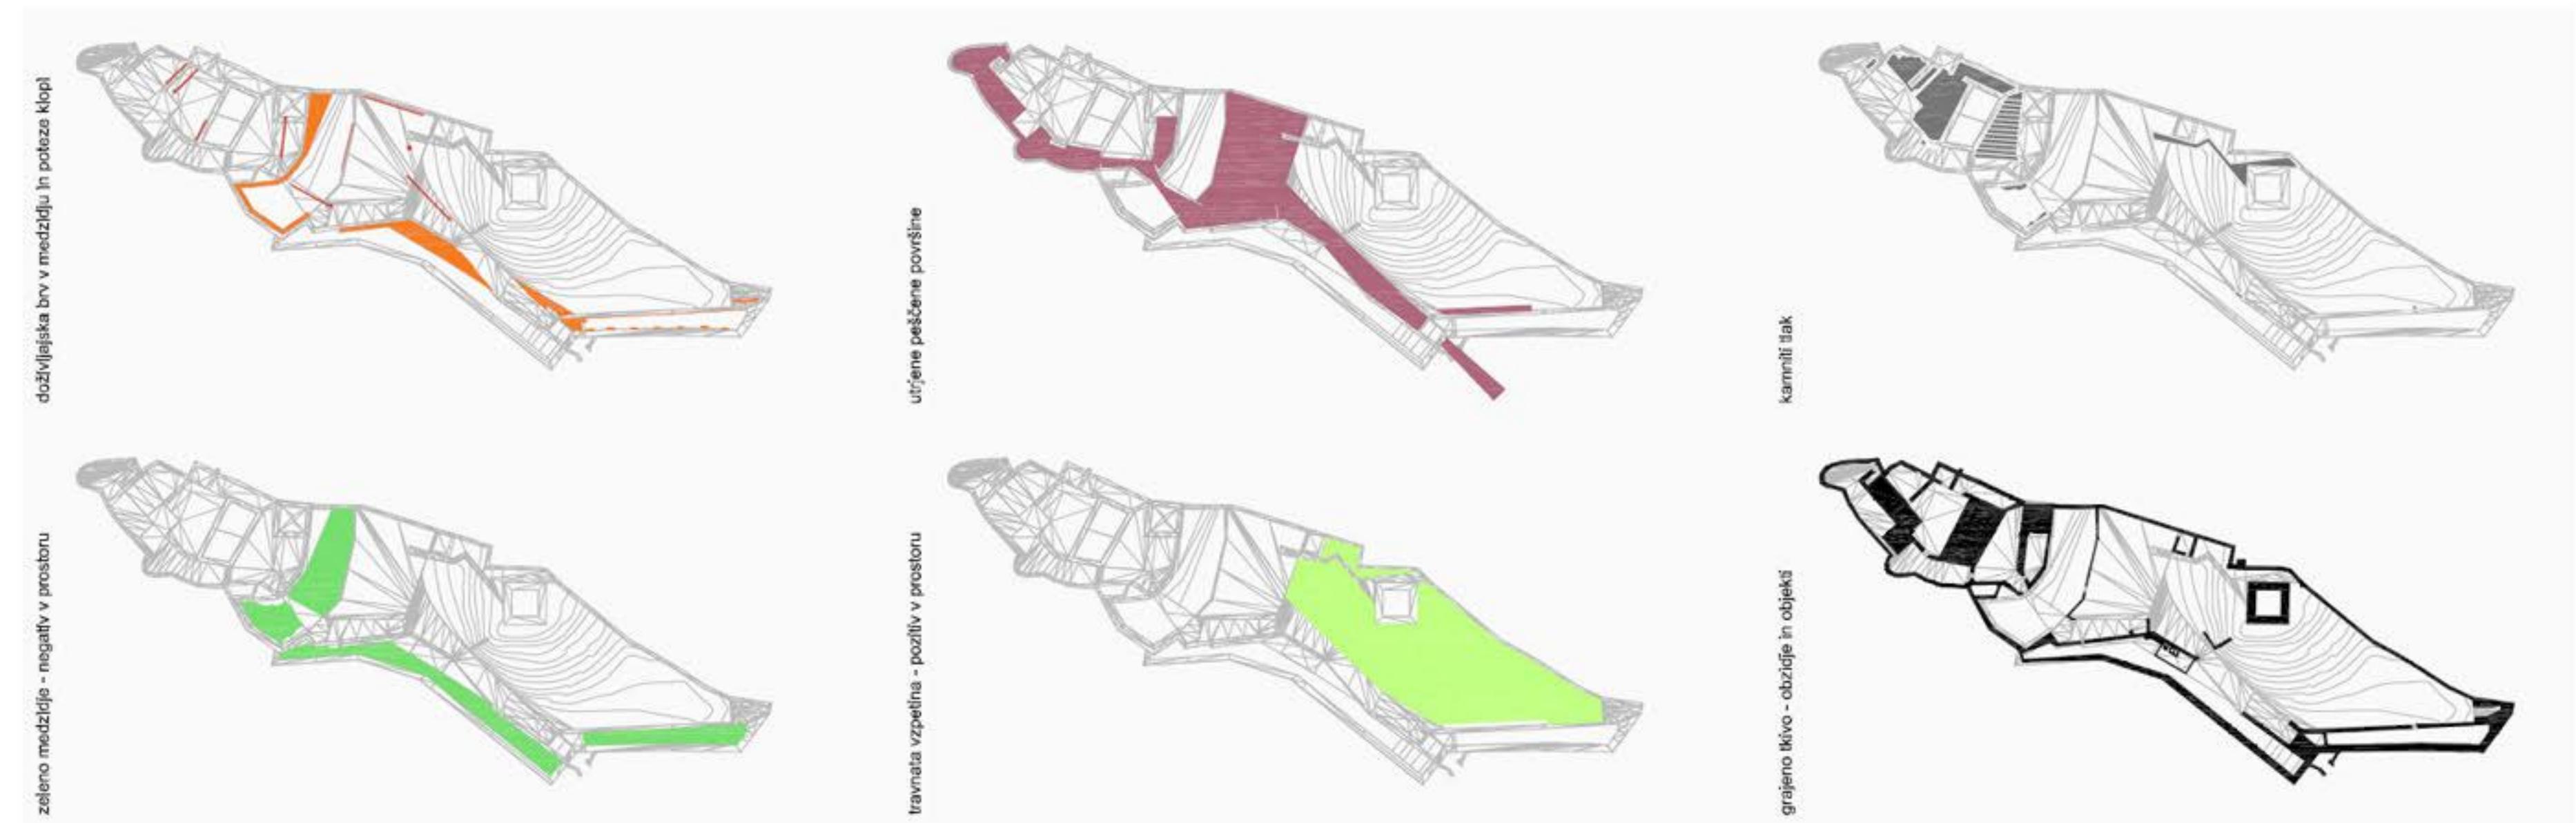

prikazi in detajli prostorskih ureditev

vhod in osrednji prostor



zahodno medzidje - večnamenski prostor in info kavarna





vzhodno medzidje - intimnejši kotički za posedanje





m 1:500

shema interaktivnega audio-video programa

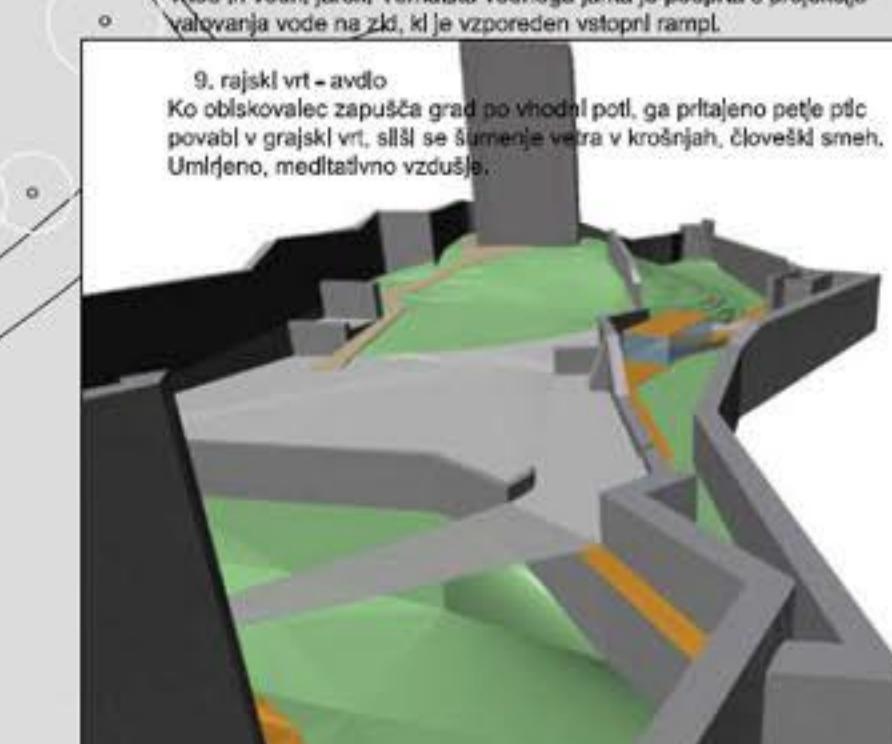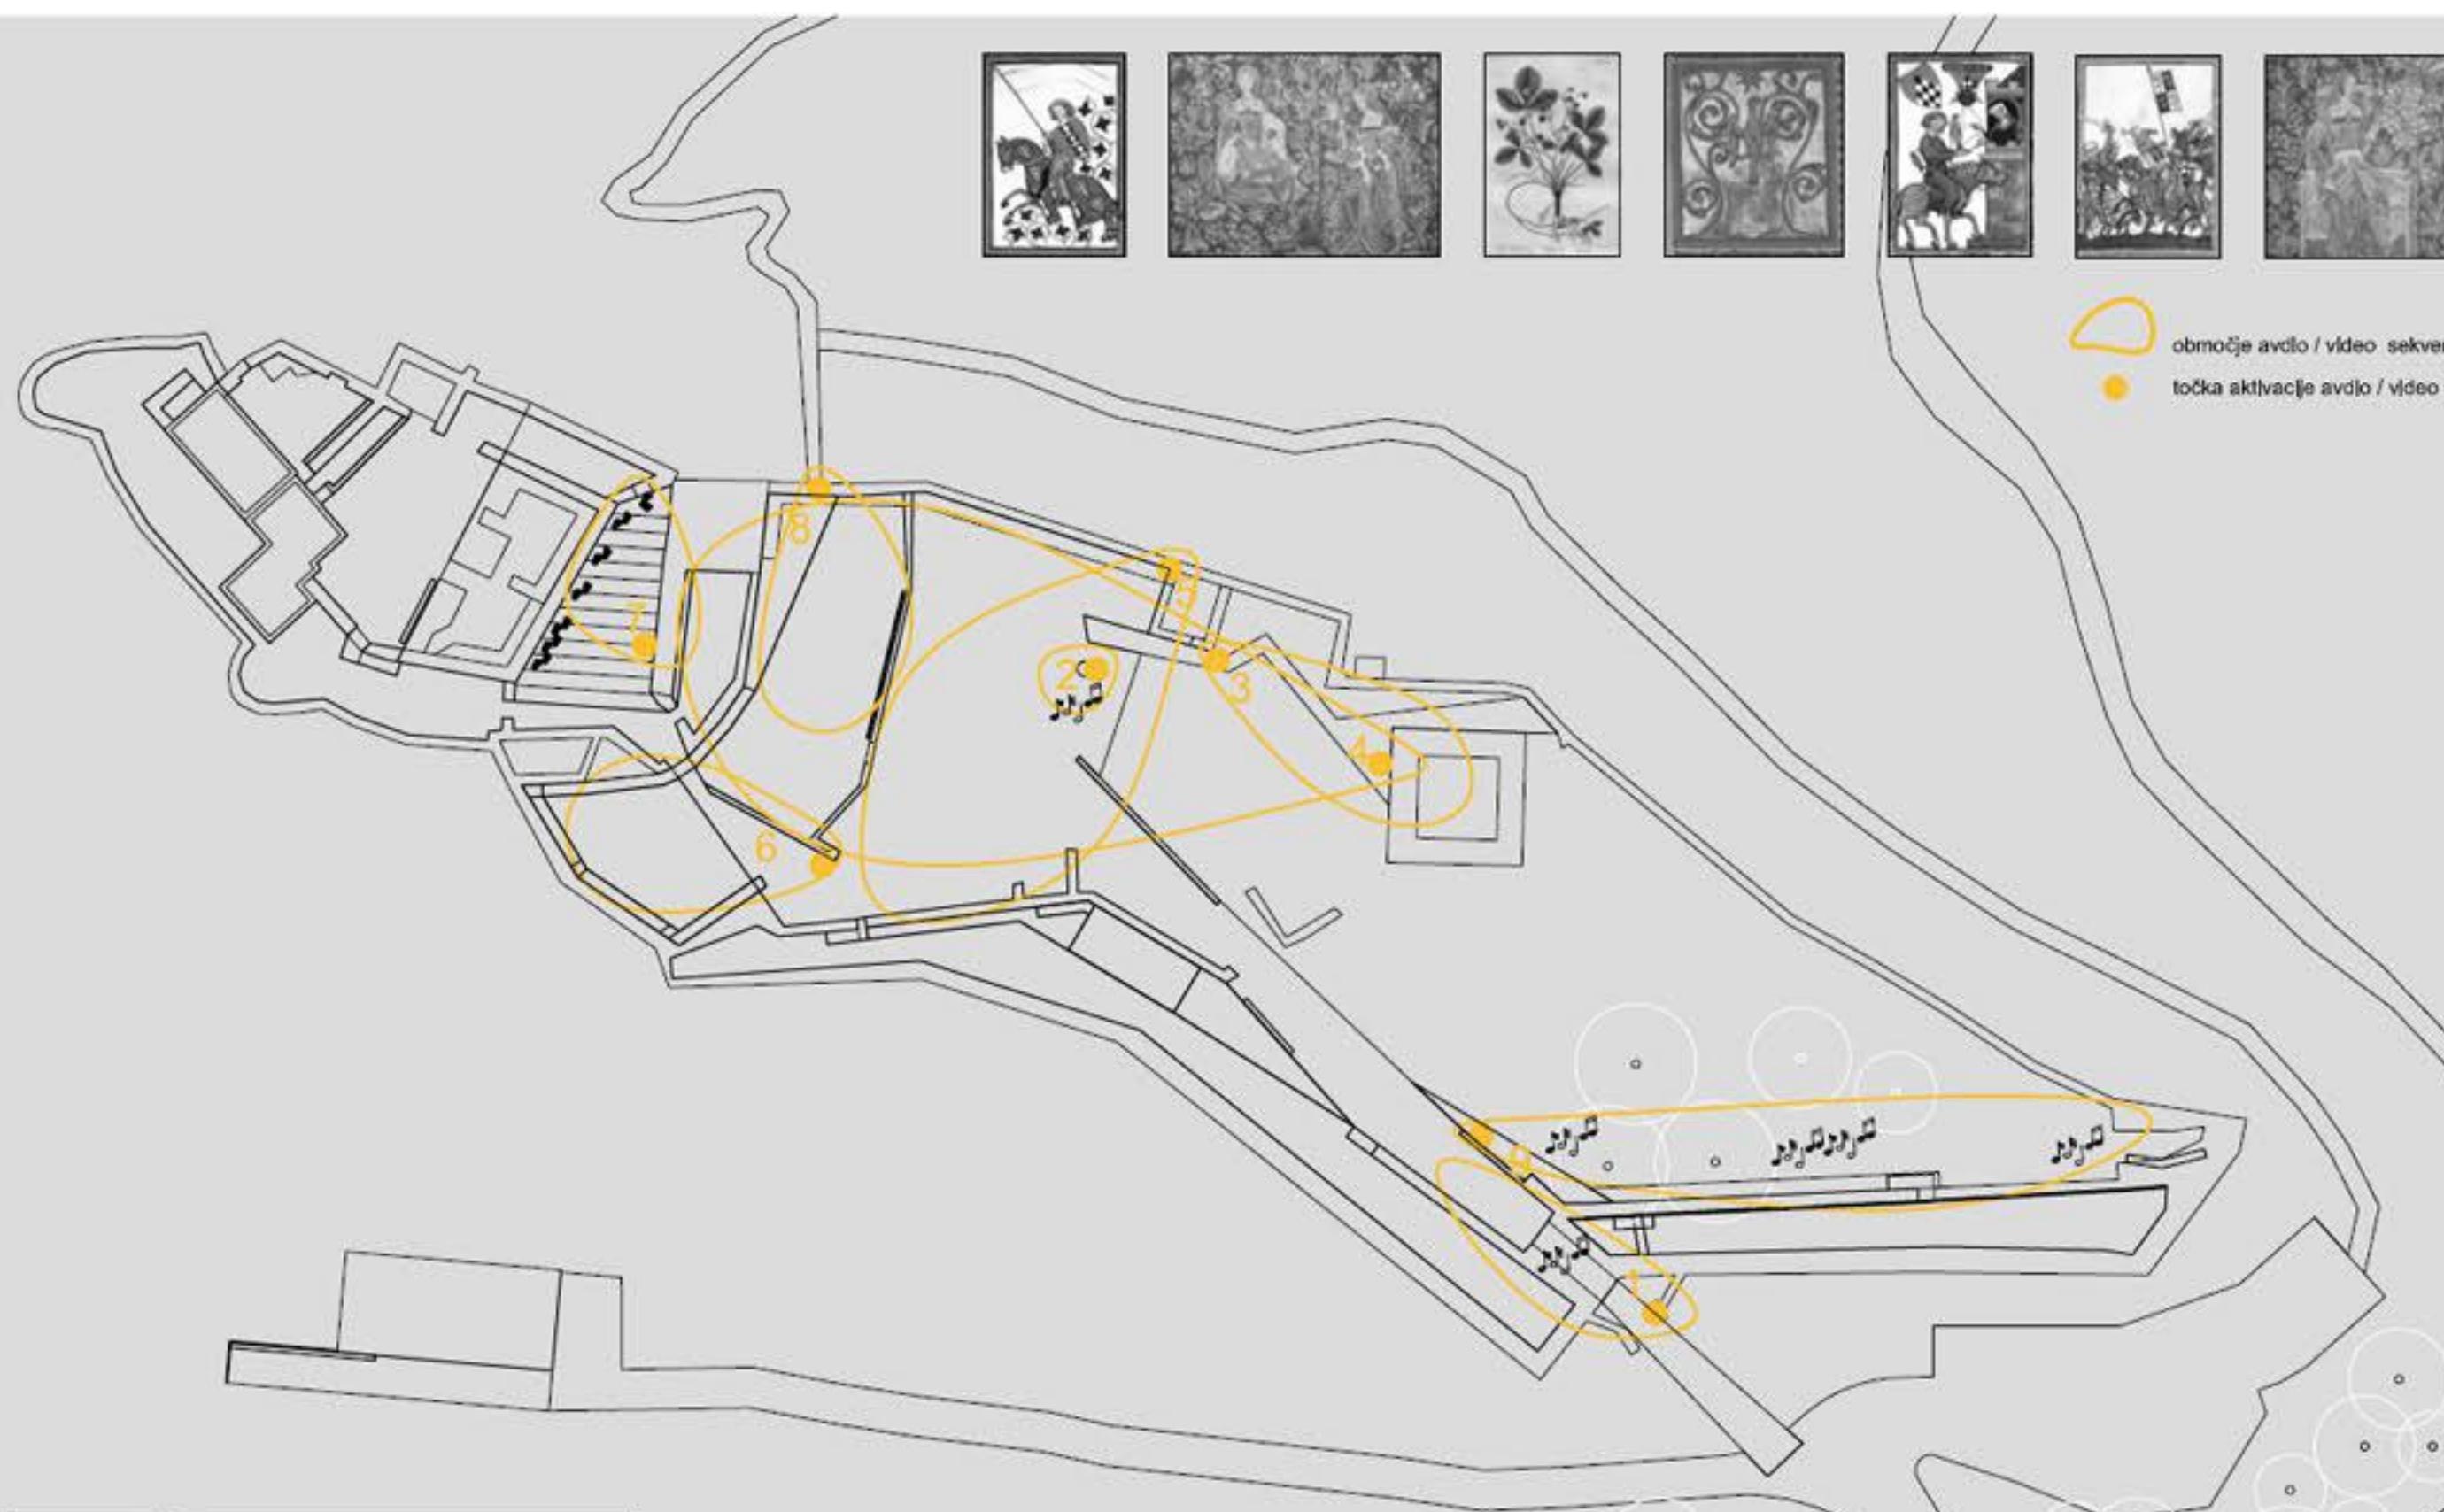

medzidje - spremenljivi prostor

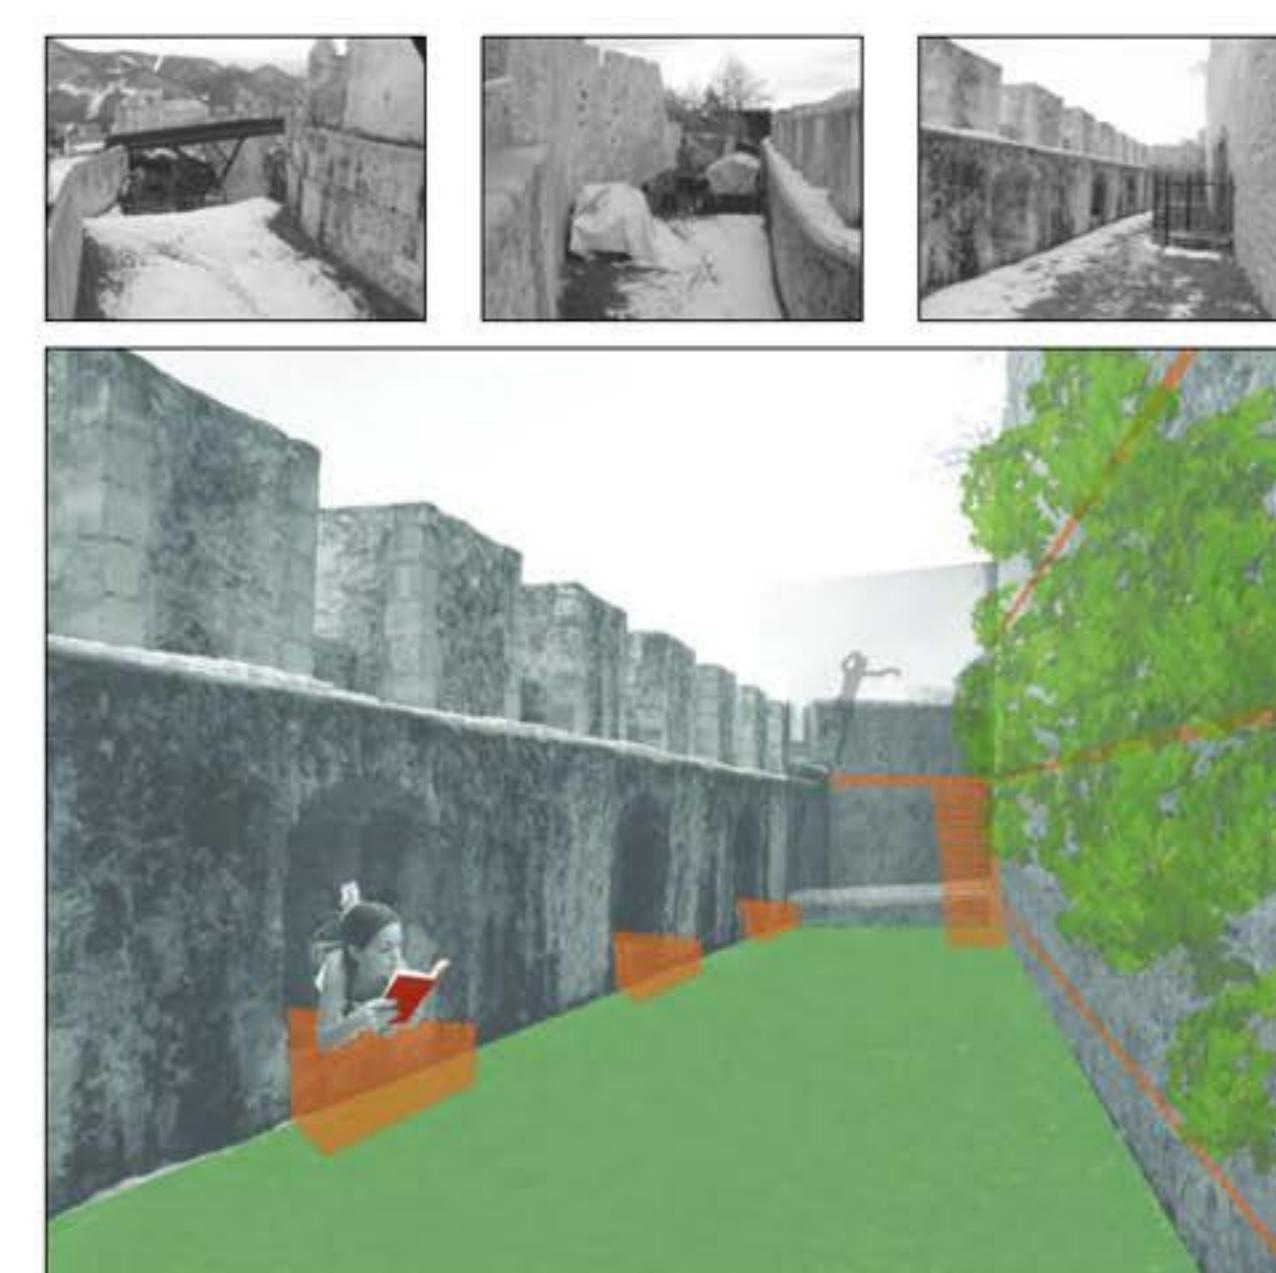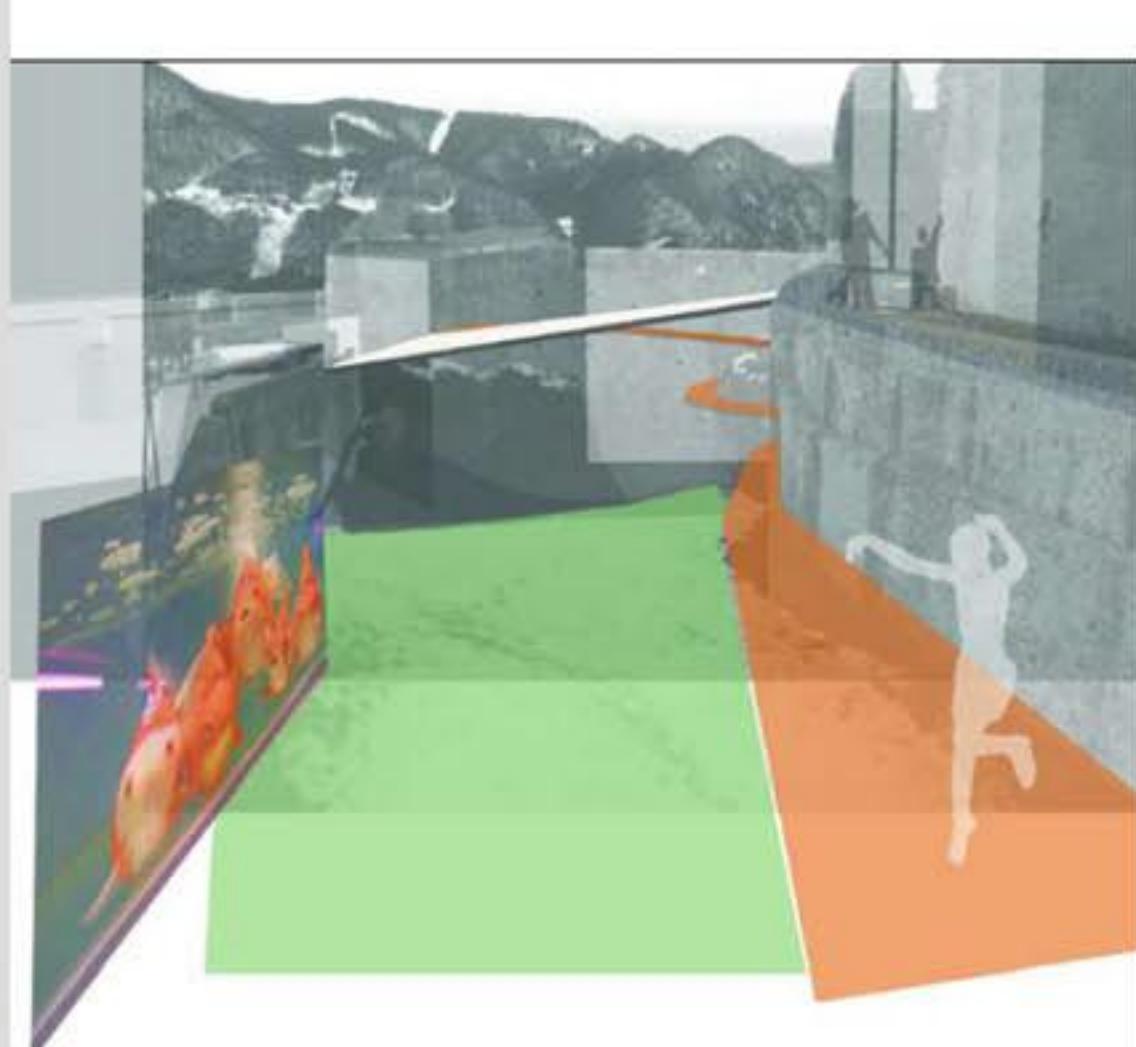

stranski vhod s pelikanove poti preko grajskega jarka

zahodno medzidje - večnamenski prostor in info kavarna

vzhodno medzidje - intimnejši kotički za posedanje