







prikaz prostorskih povezav, M 1/2000

- botanični paviljon
- kavarna, wc
- lapidarij
- kavarna
- informacijske table

- kapucinski most
- 100 patkirnih mest
- oteklo igrišče
- gruča sadnega drevja
- oder
- večnamenski prostor (jahanje, koncerti, viteške igre)
- slaščičarna
- vstopna postaja žičnice, wc, servisni prostor, hlevi za konje
- Pelikanova pot
- žičnica
- zbirka gozdnih rastlin


- botanični vrt
- osvetljen pločnik
- pohodna trava
- cvetoči travnik
- obrobno rasje / grmovje
- rekreacijska pot
- sprehajalna pot
- turistična pot

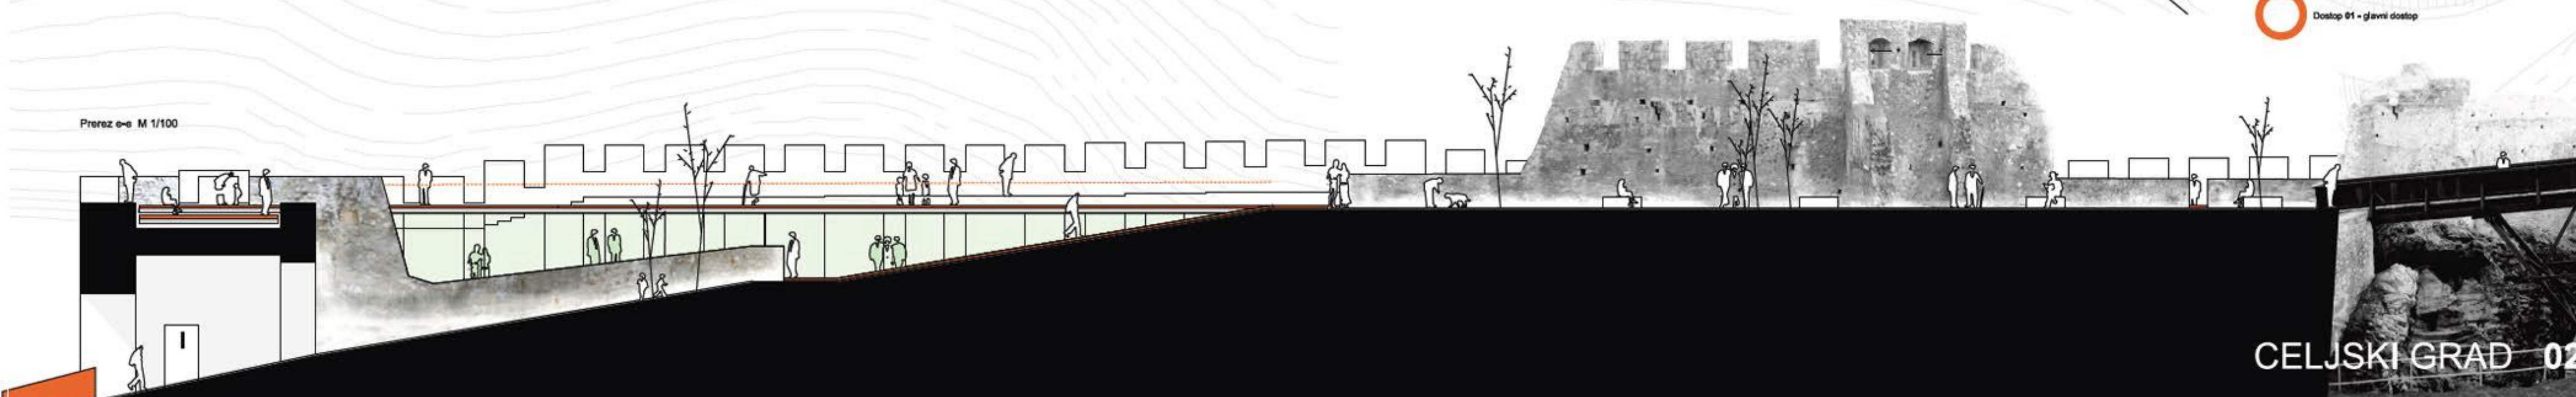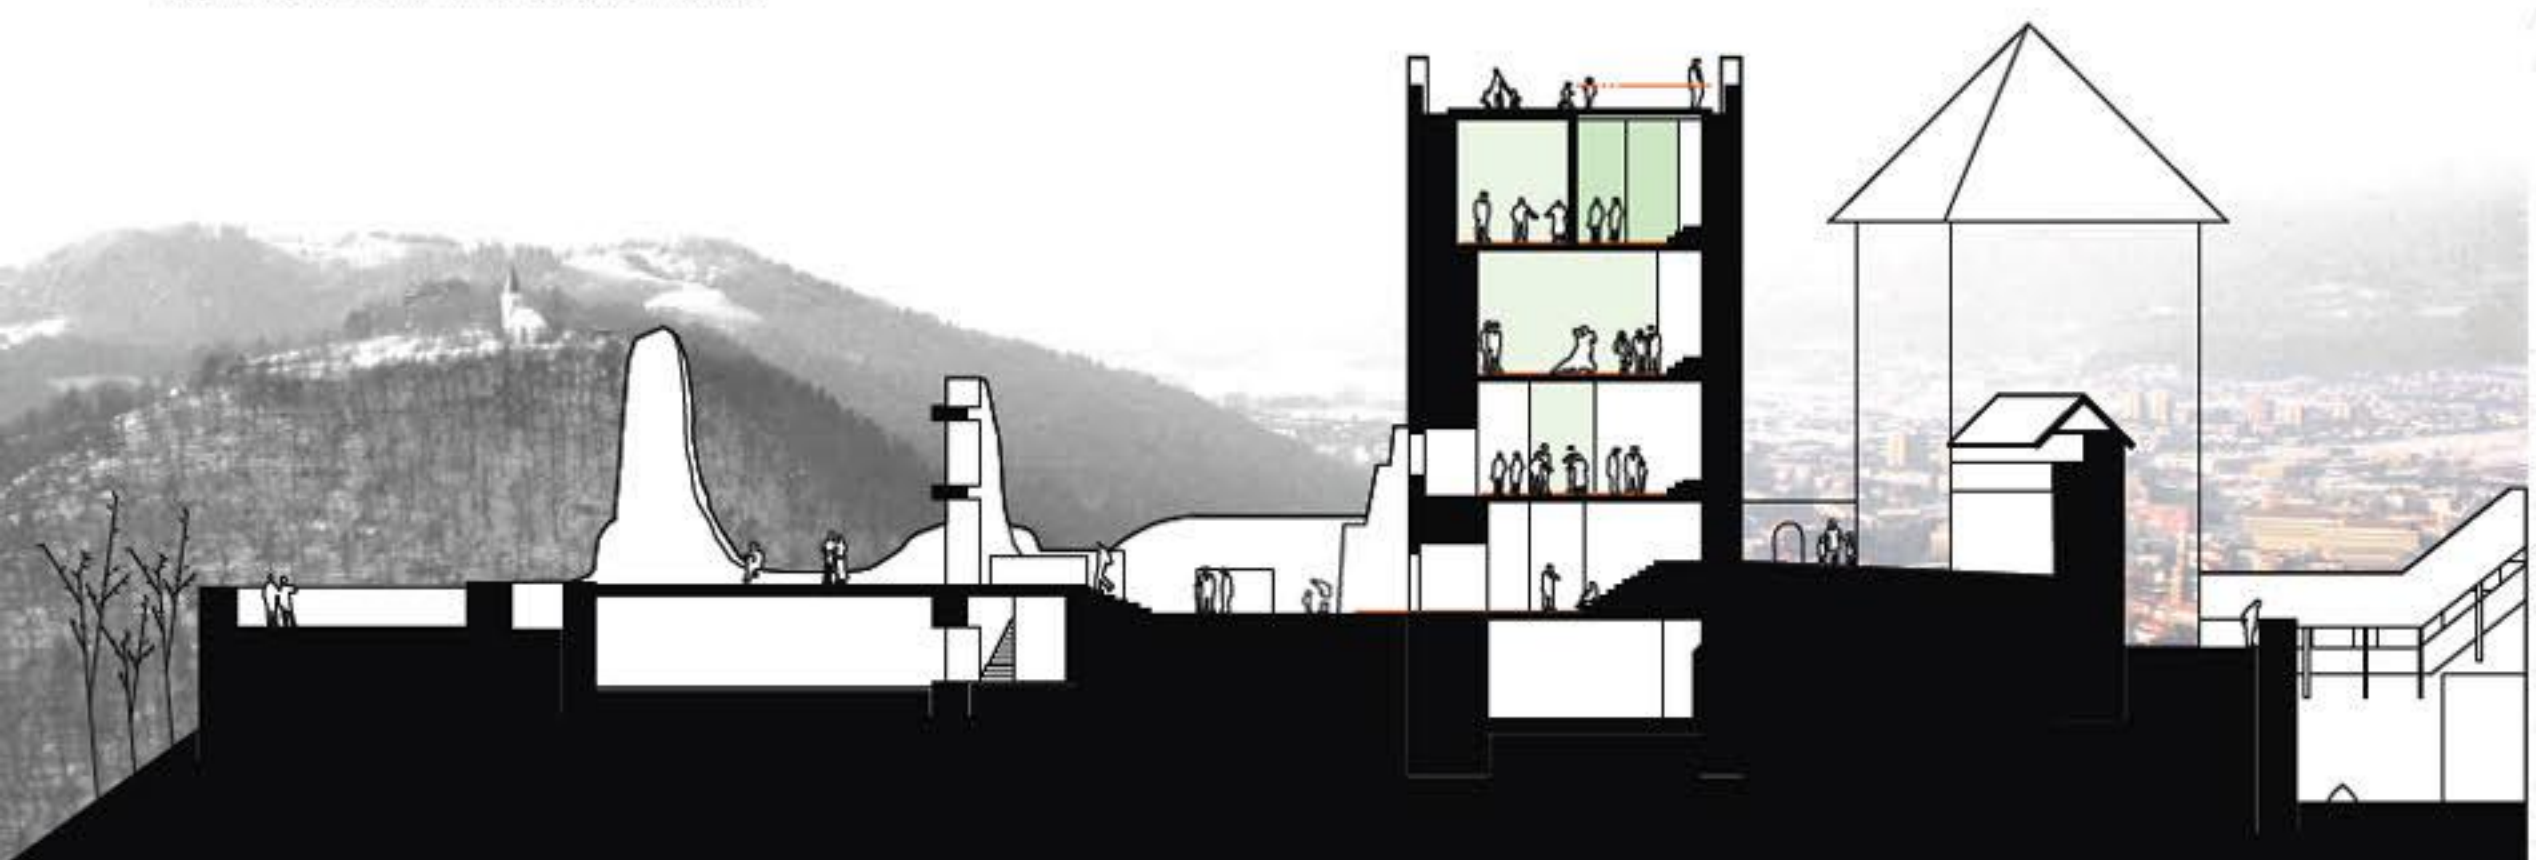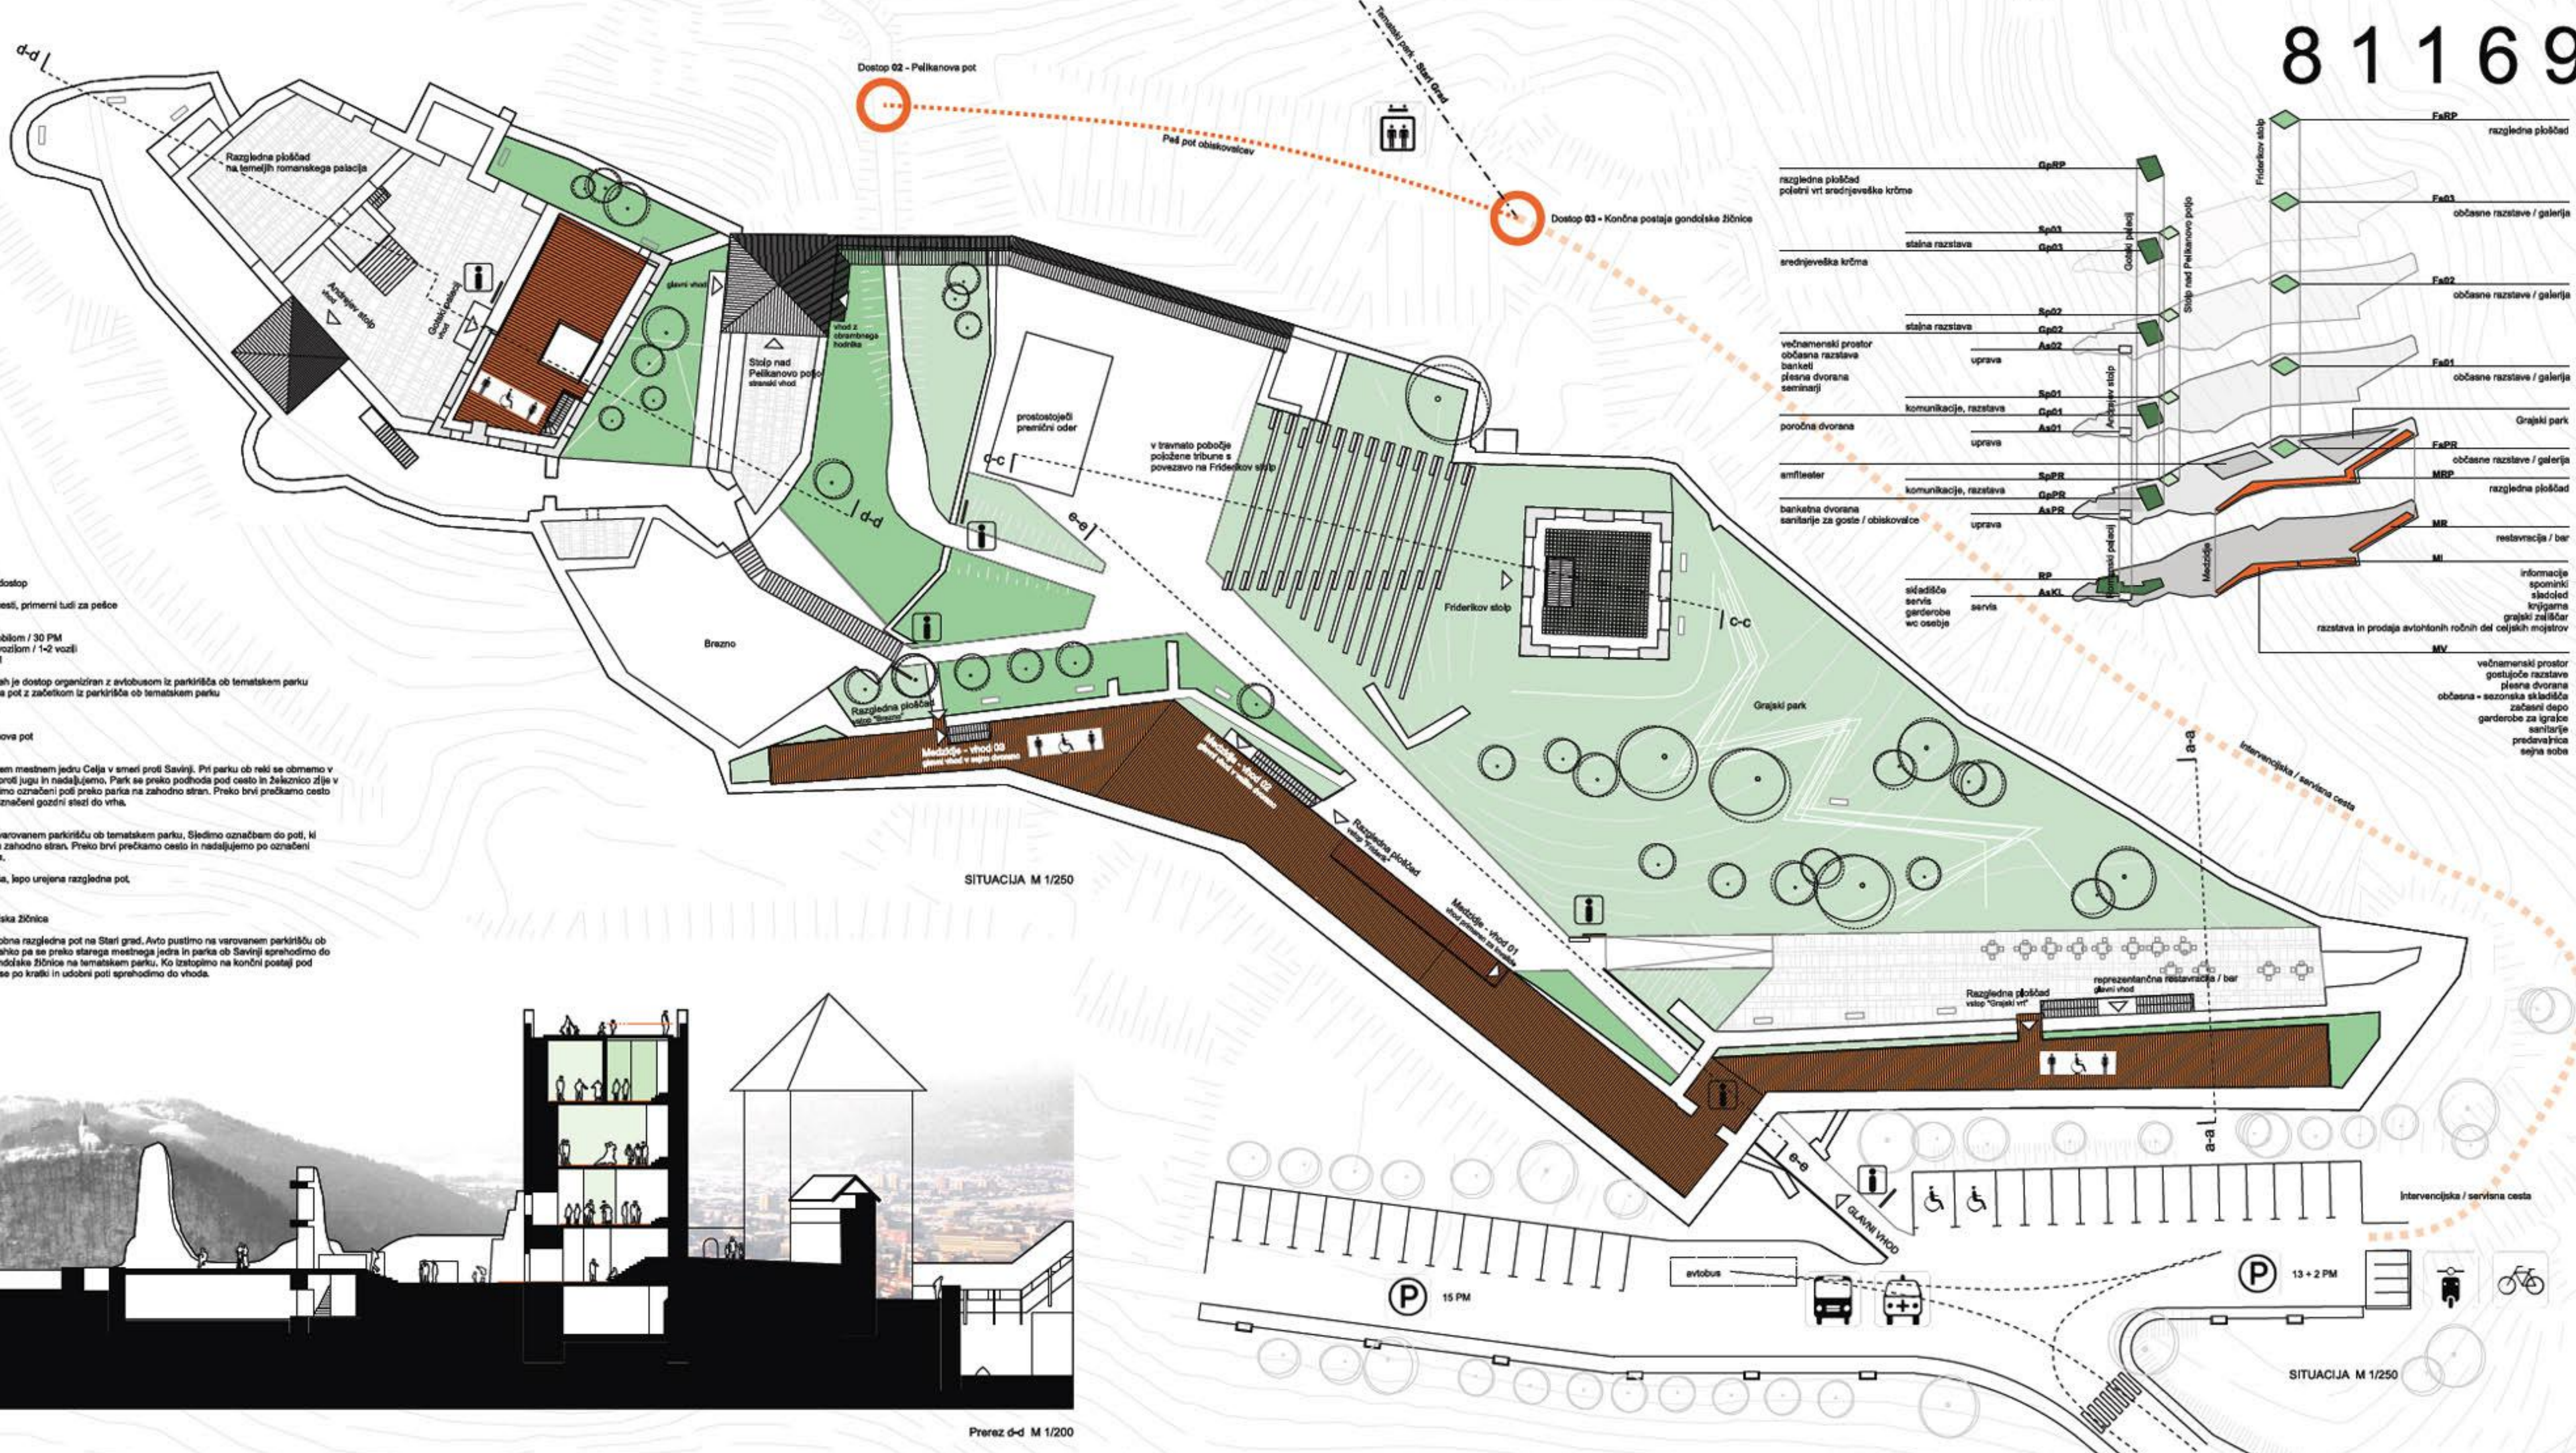

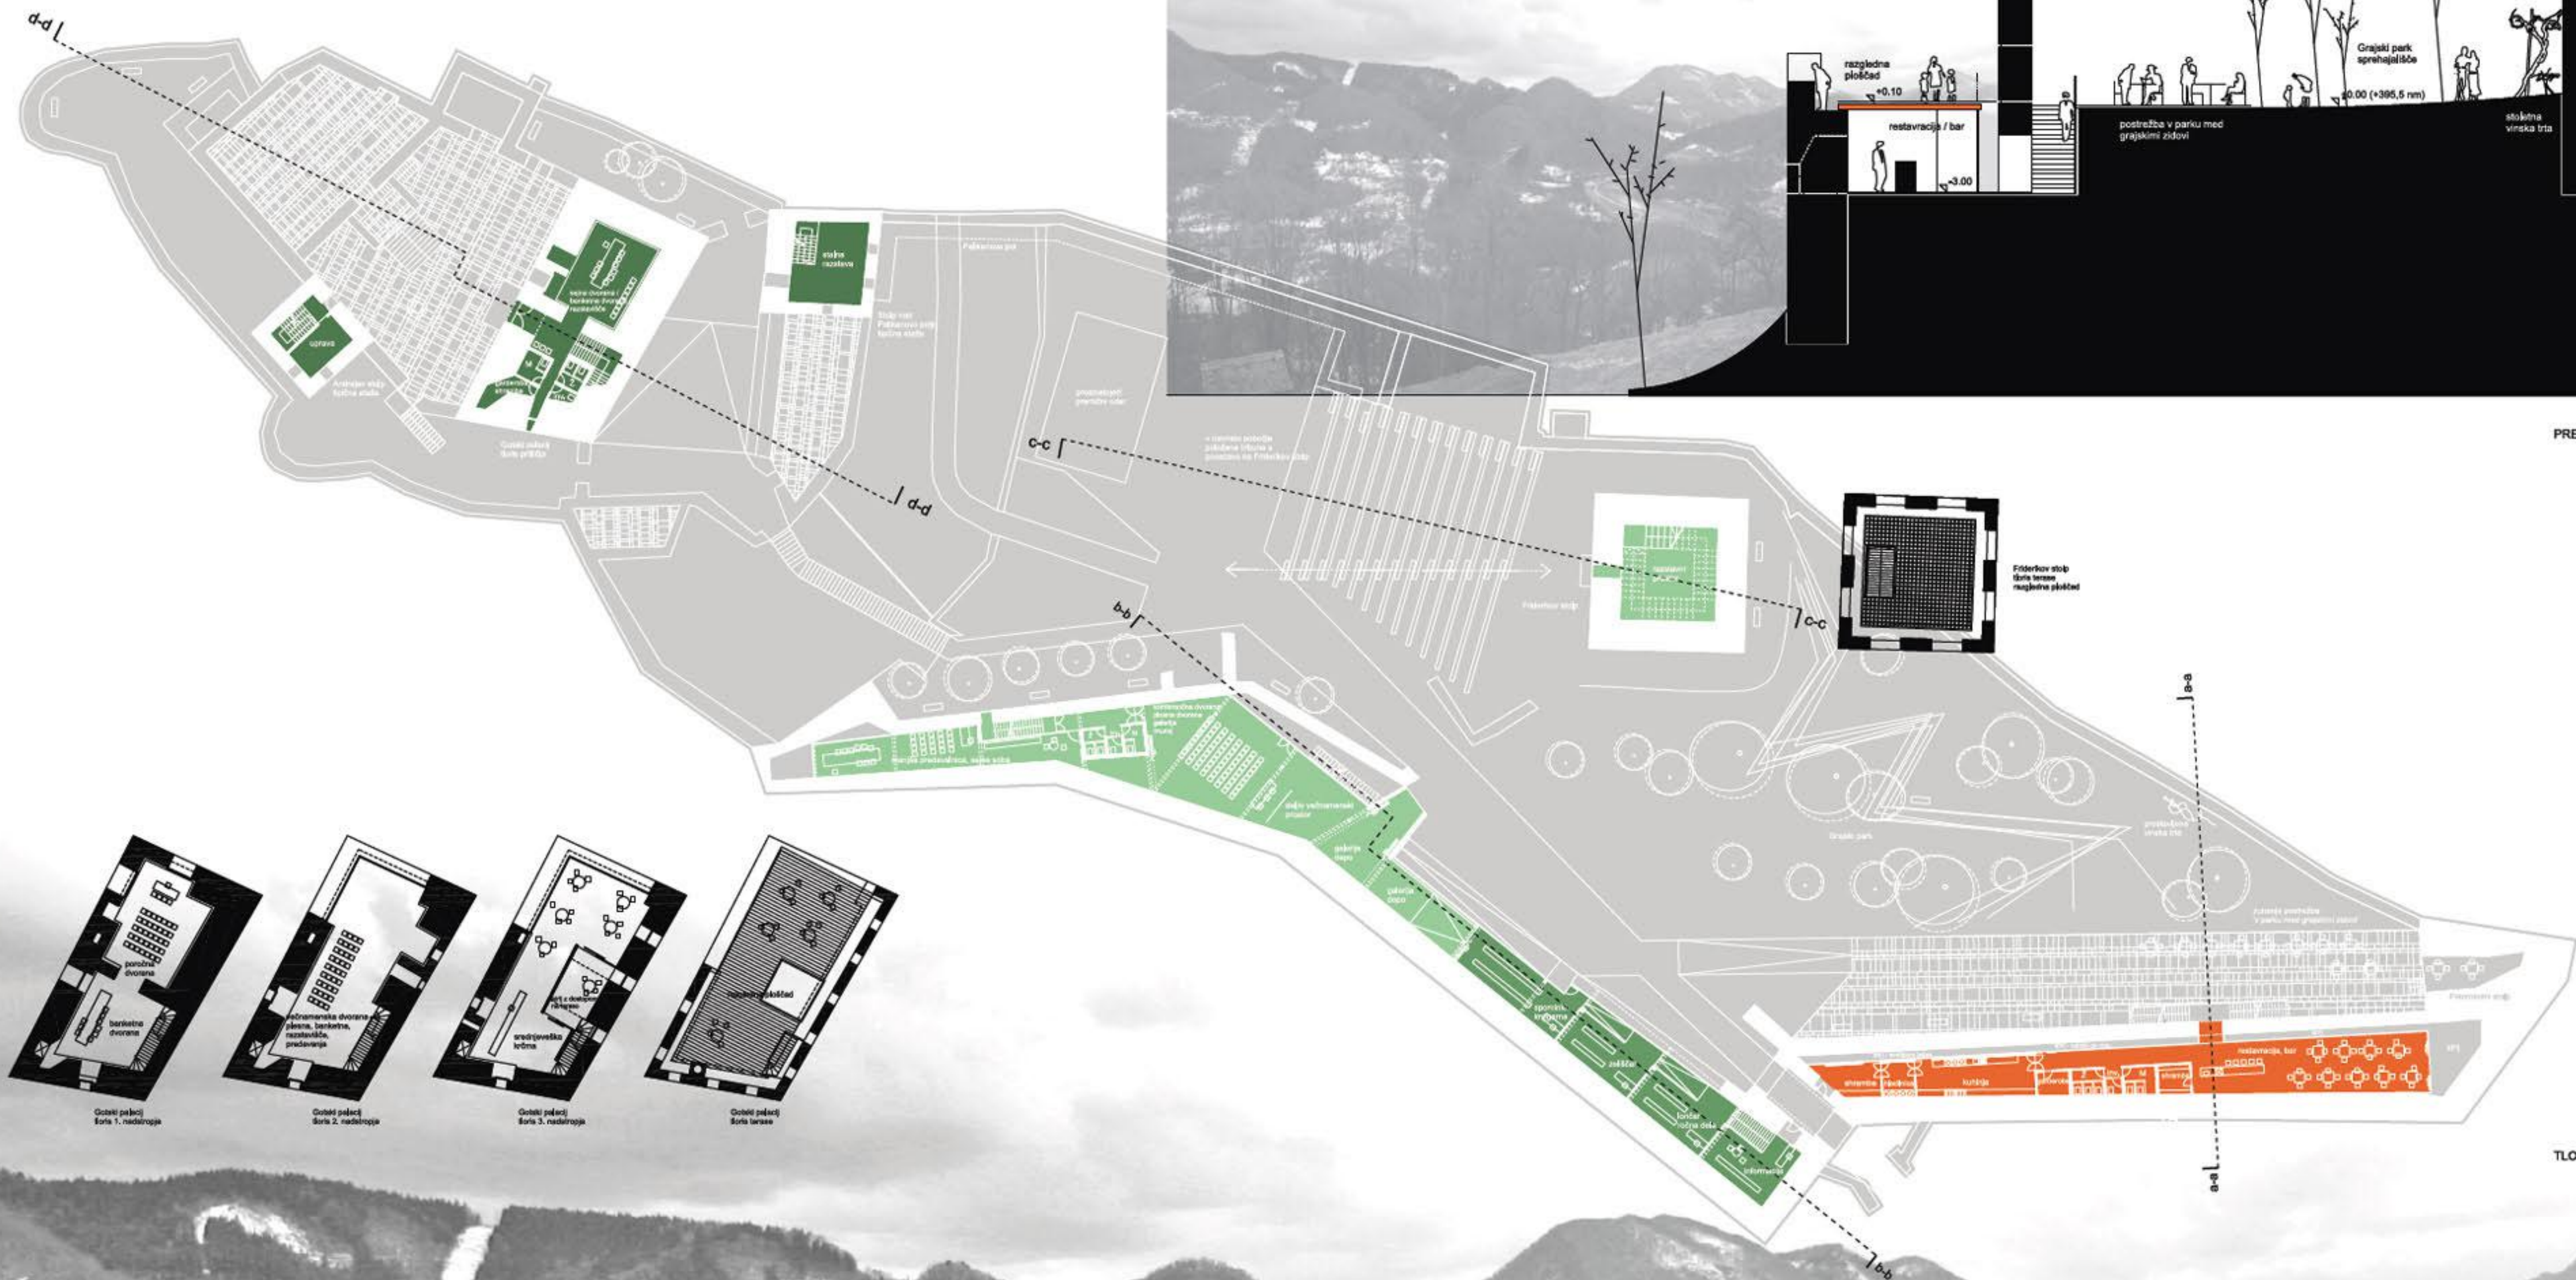



PREREZ a-a M 1/100

TLORIS M 1/250

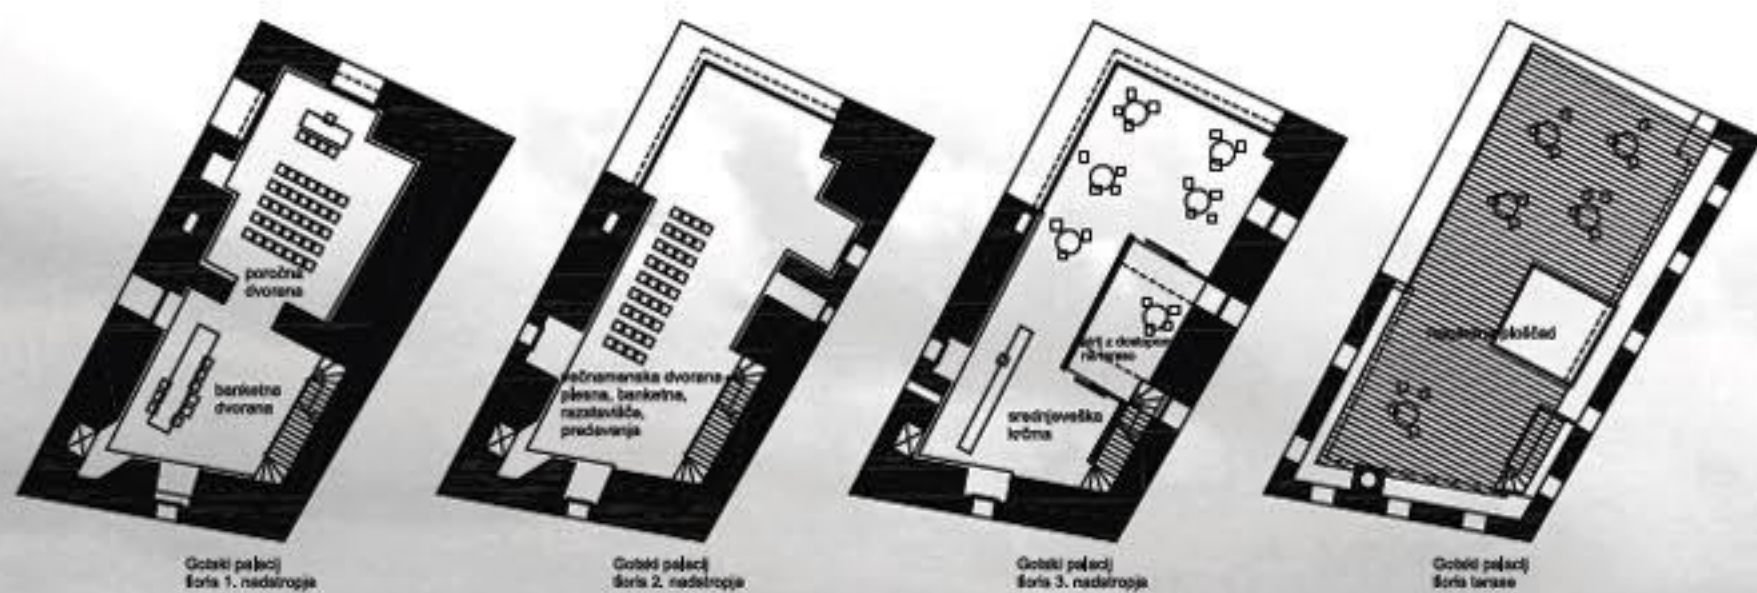


PREREZ b-b M 1/100

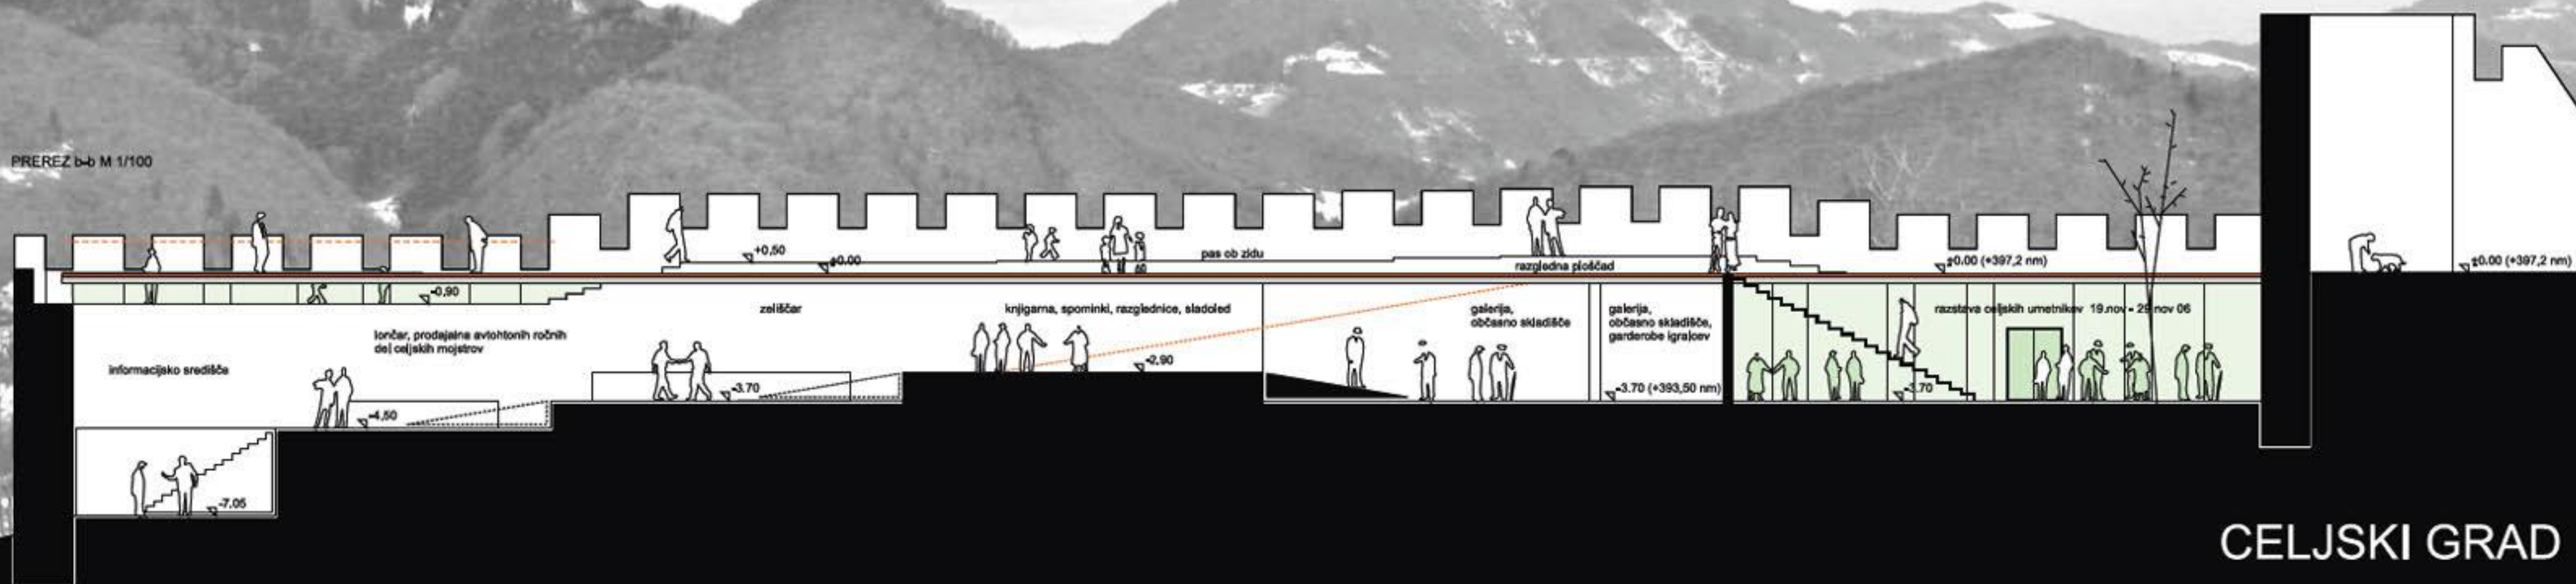

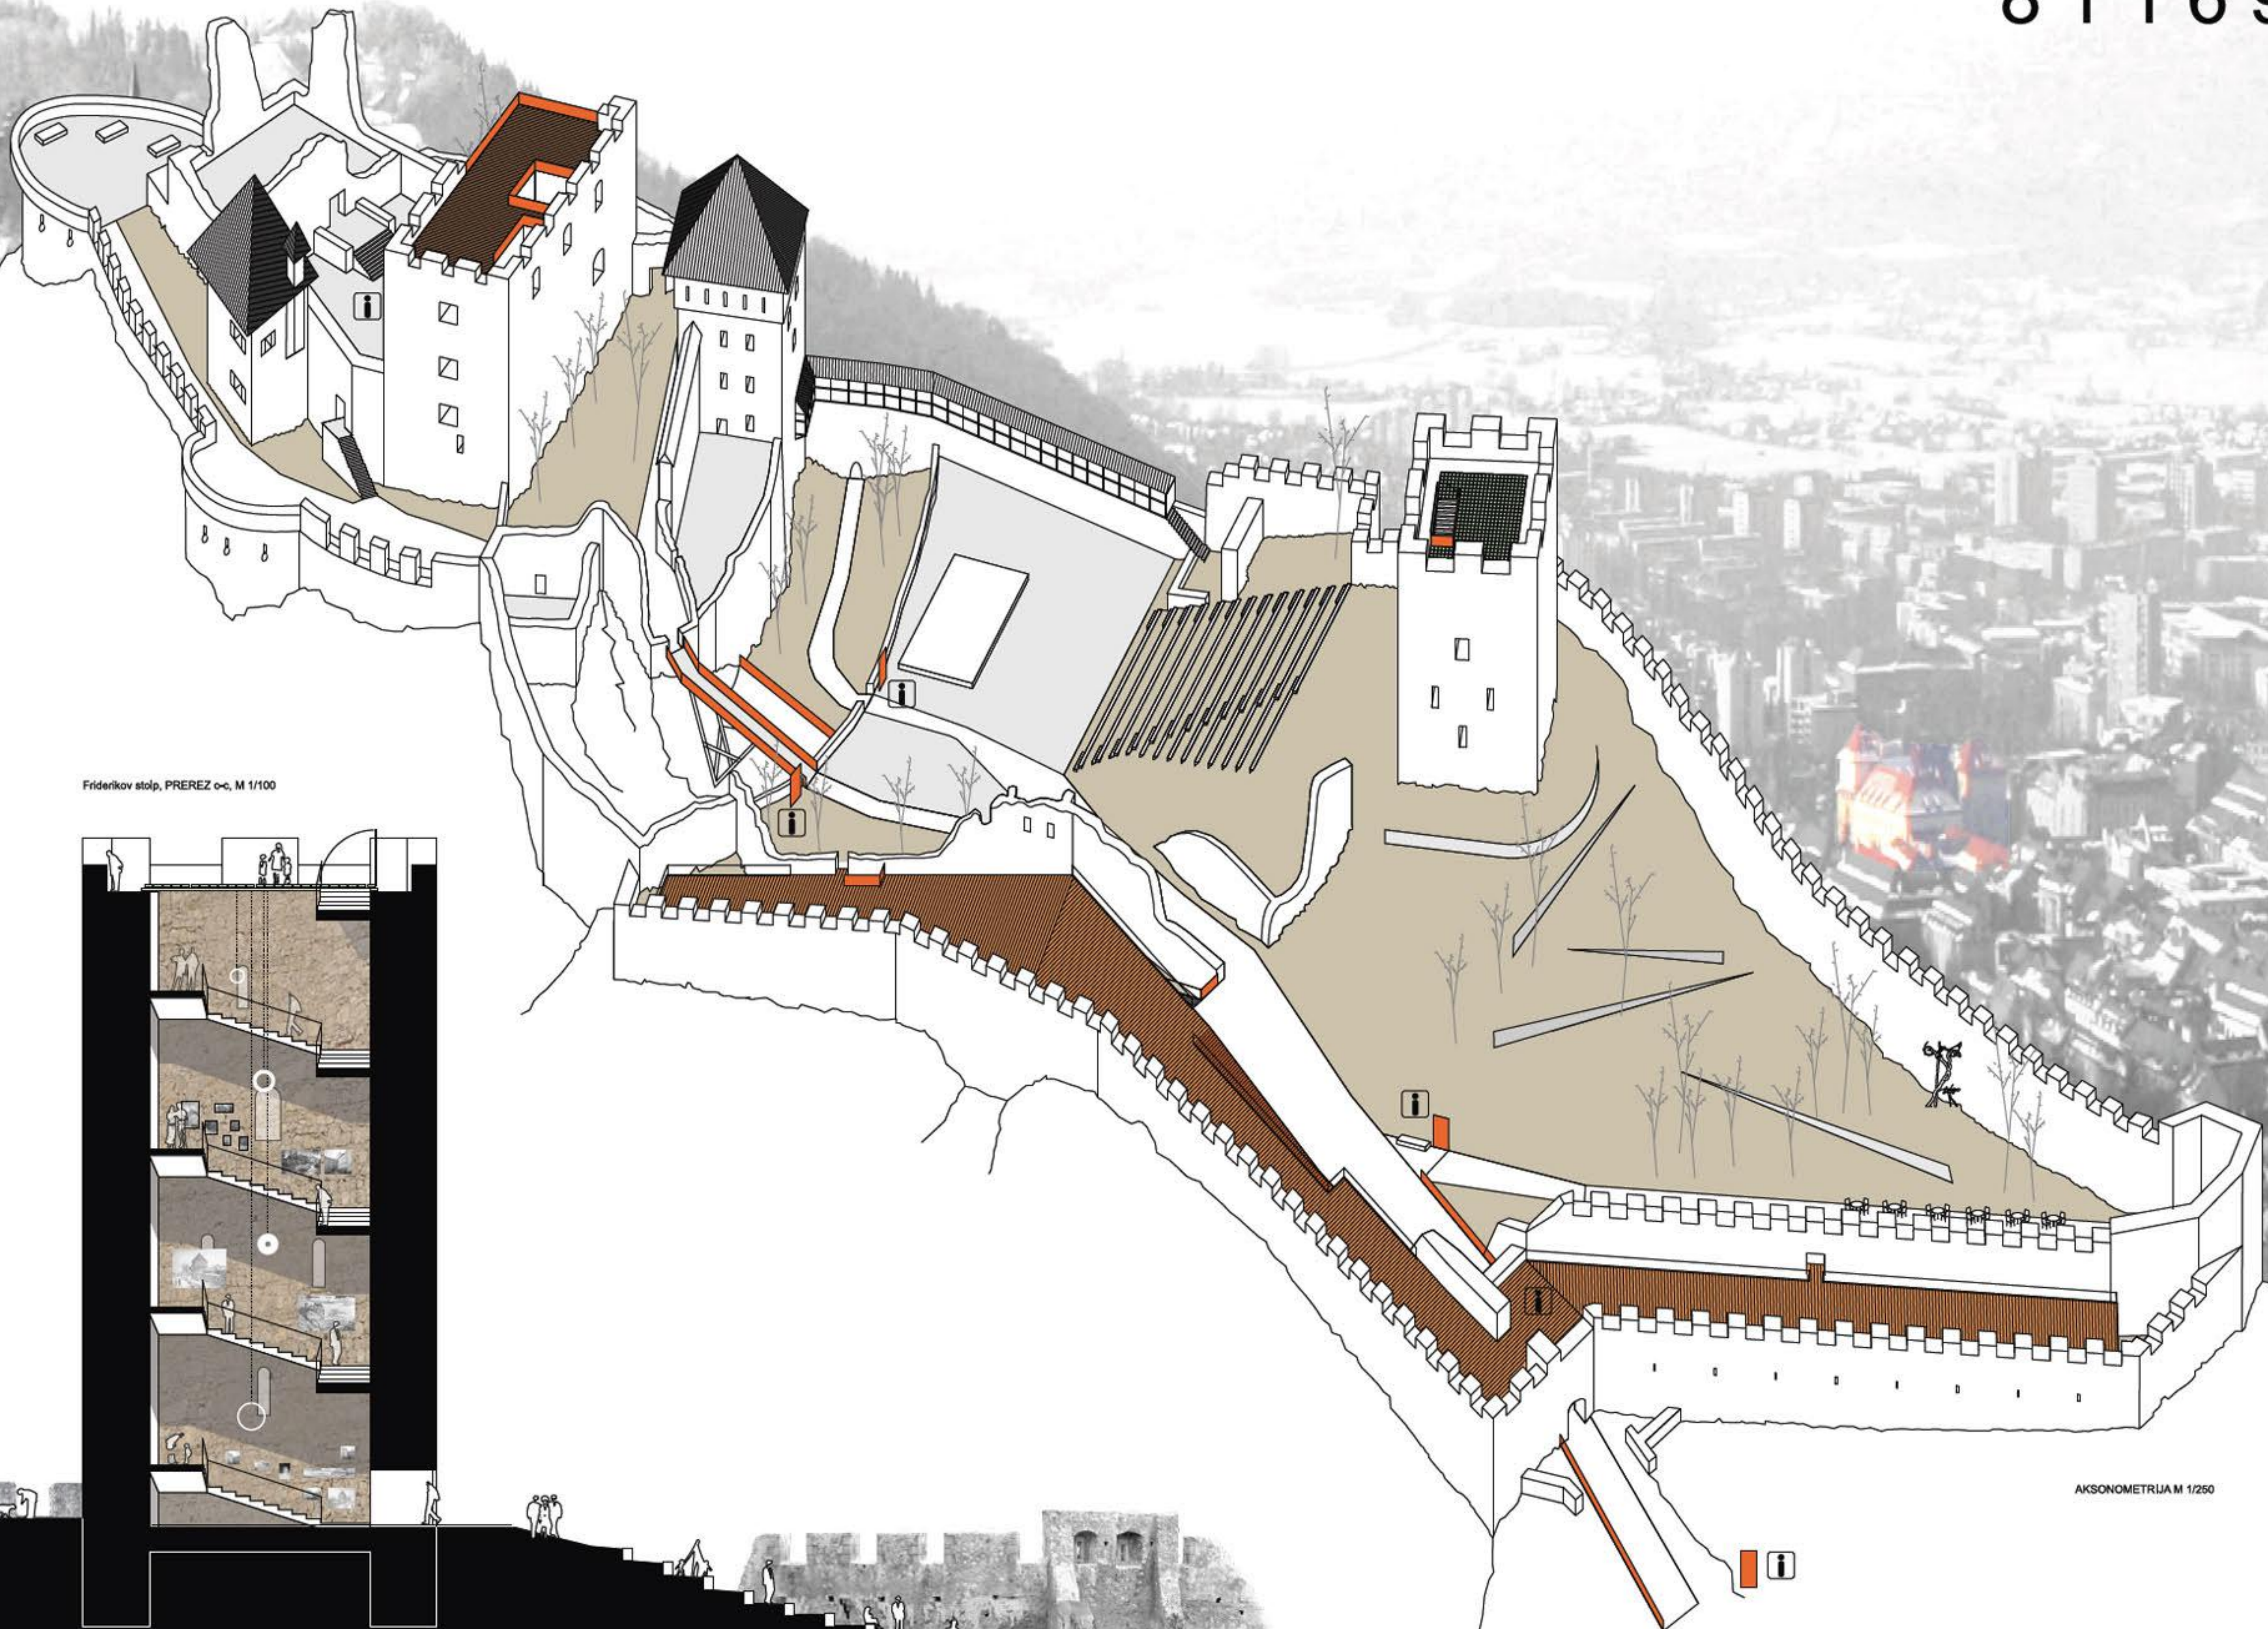

Friderikov stolp, PREREZ o-c, M 1/100

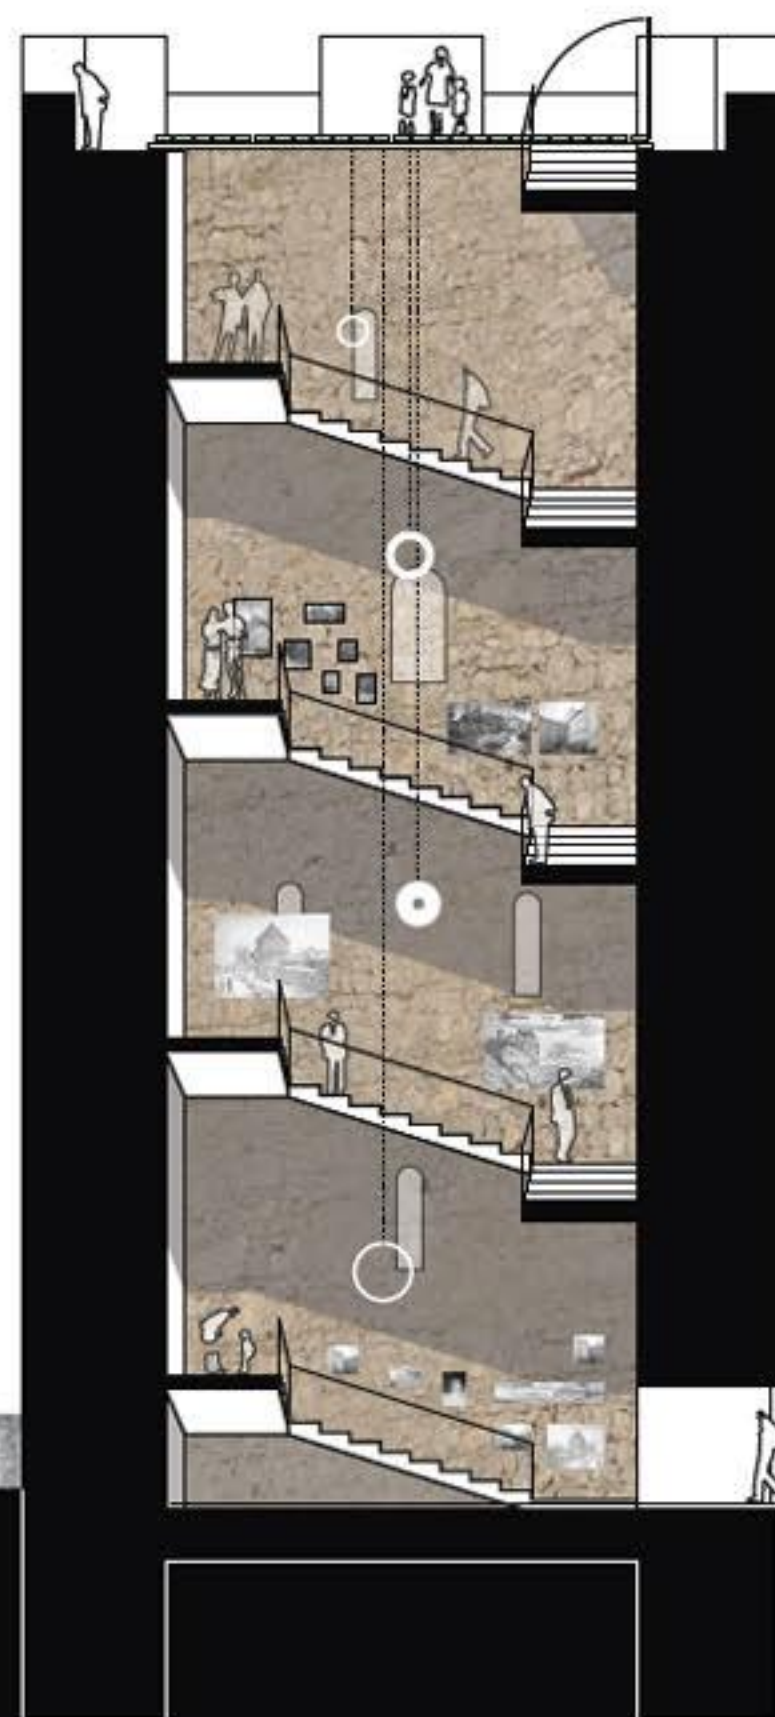

AKSONOMETRIJA M 1/250

