






TLORIS 7, NADSTROPJA M=1:250

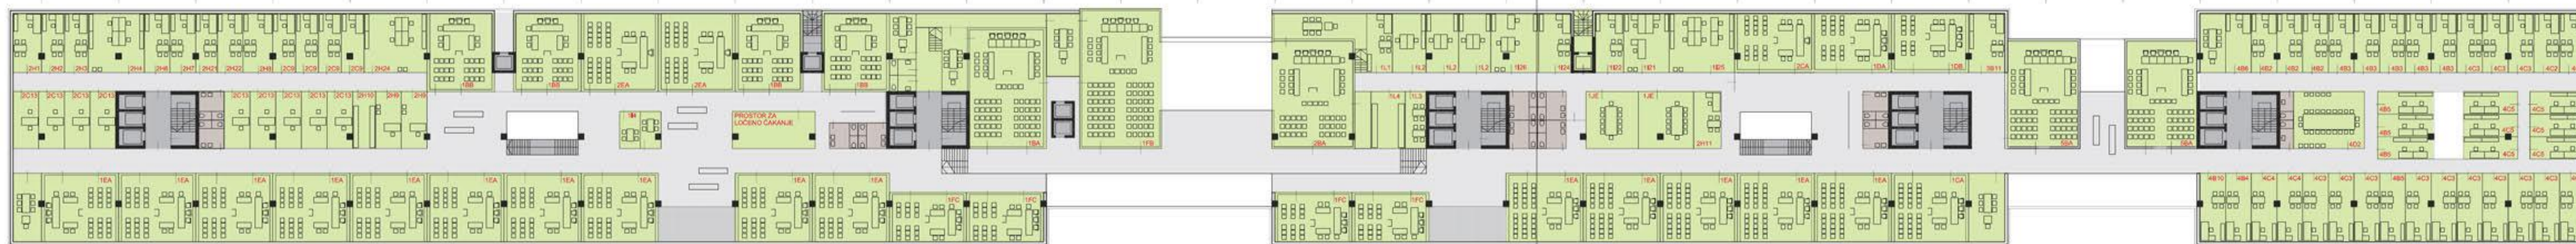

TLORIS 3, NADSTROPJA M=1:250

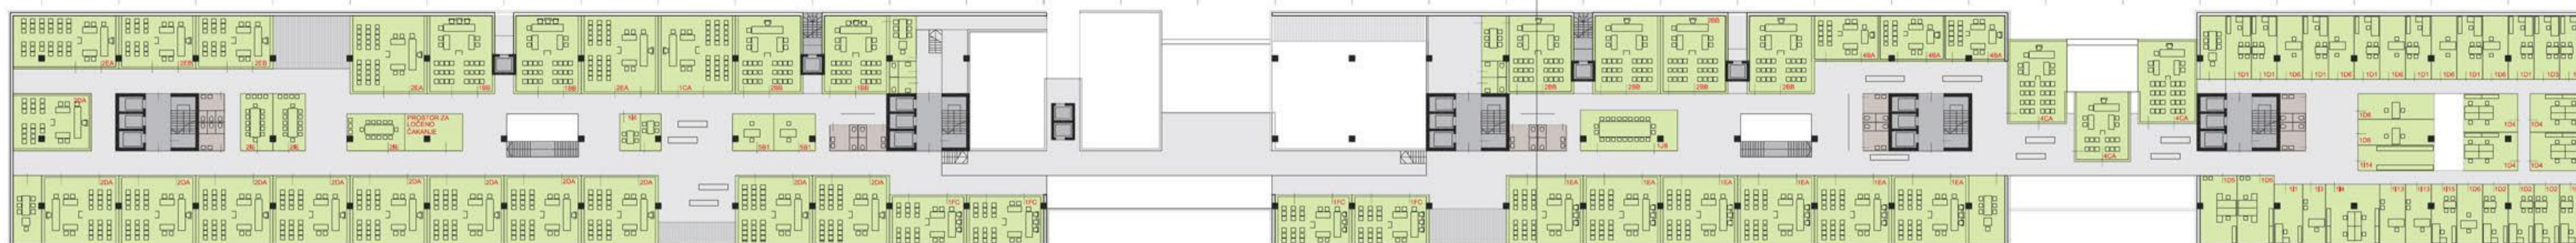

TLORIS 2, NADSTROPJA M=1:250

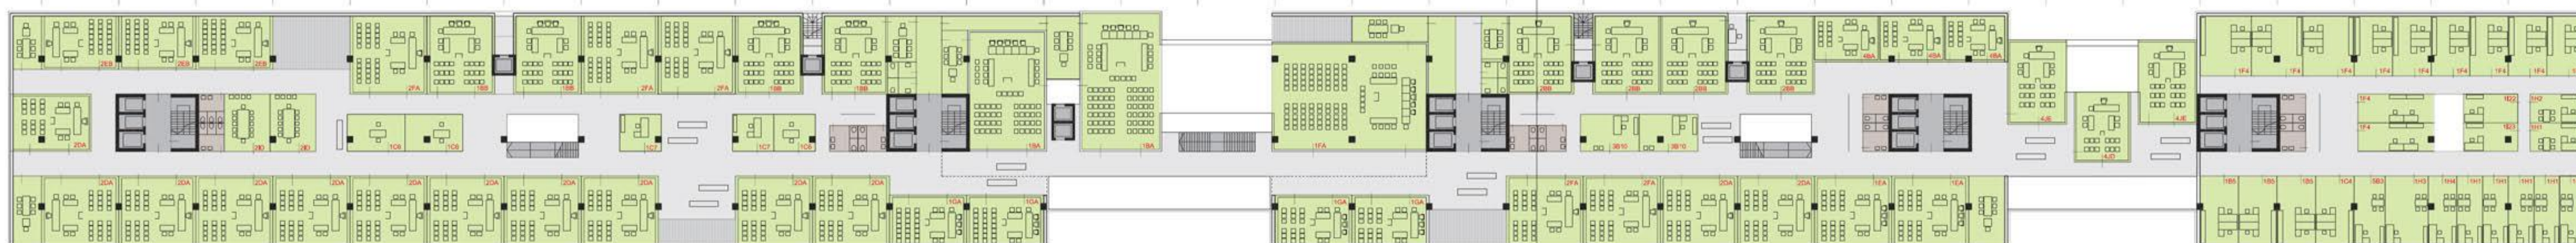

TLORIS 1, NADSTROPJA M=1:250




TLORIS PRILUČJA M=1:250




TLORIS 1, KLETI M=1:250



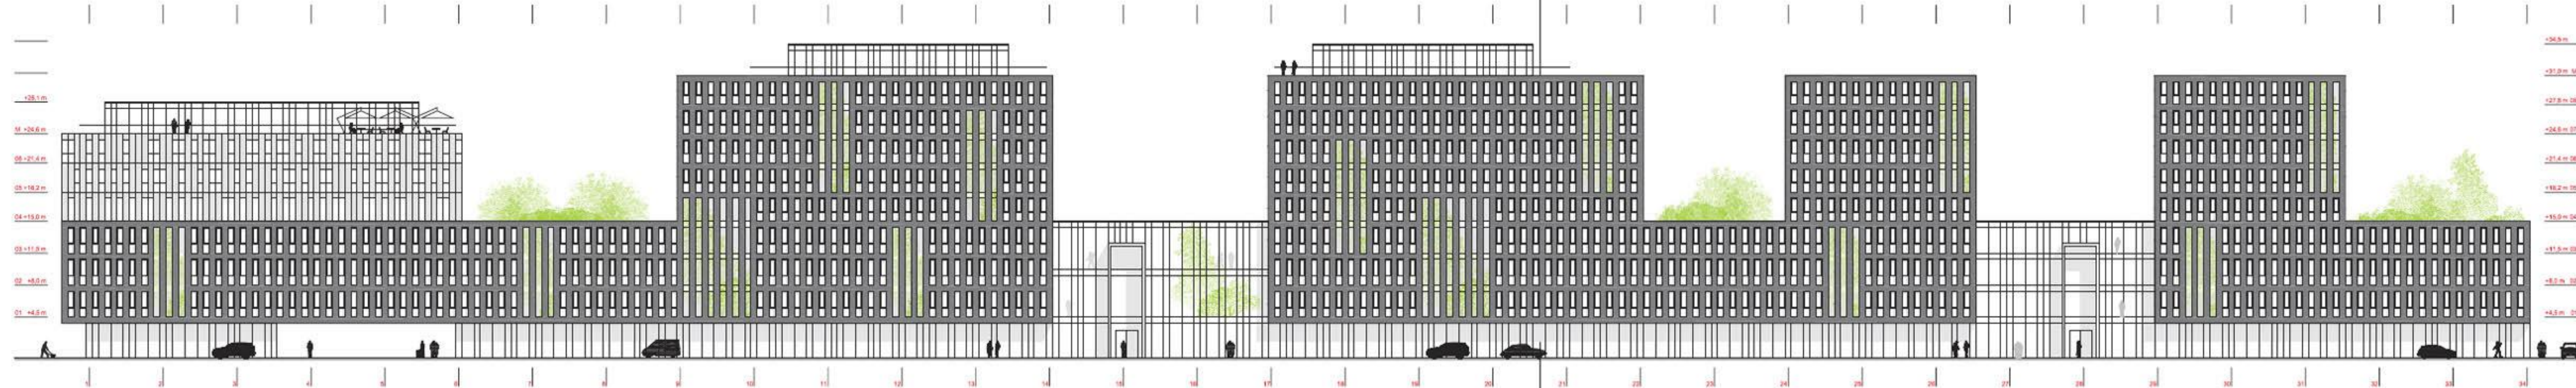


ZAHODNA FASADA M=1:250

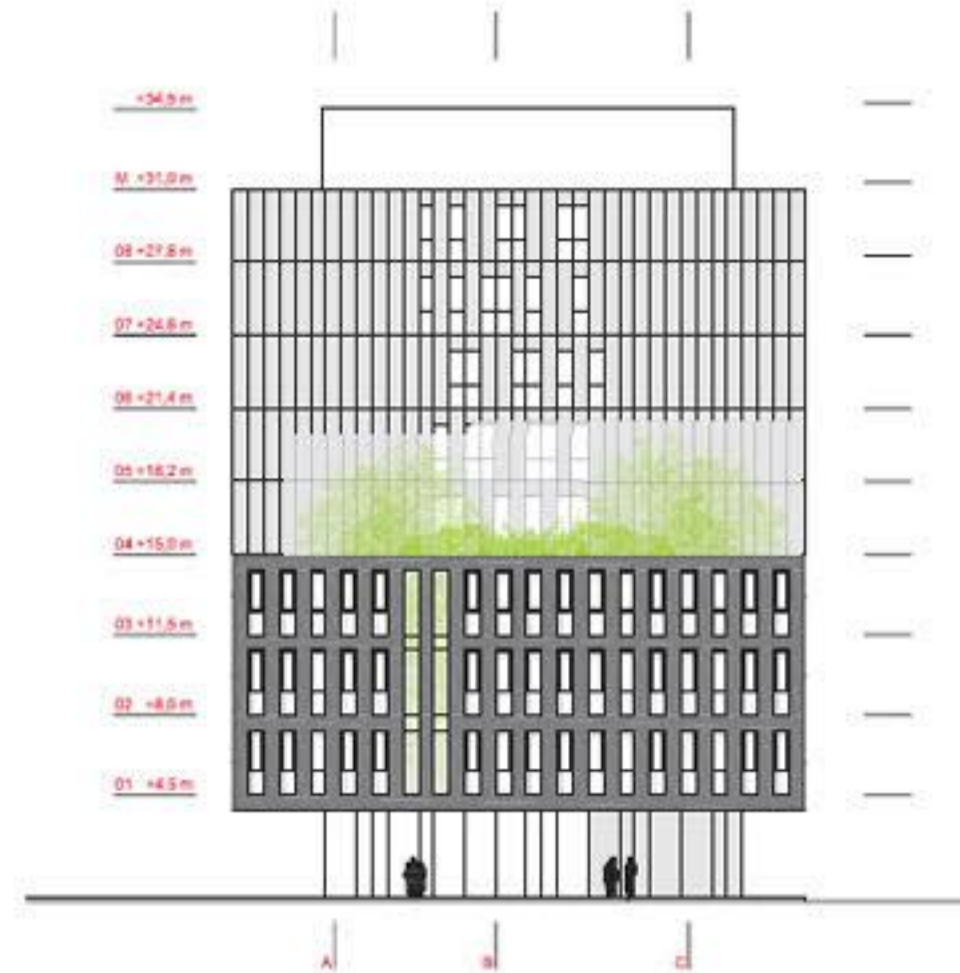


VZHDNA FASADA M=1:250

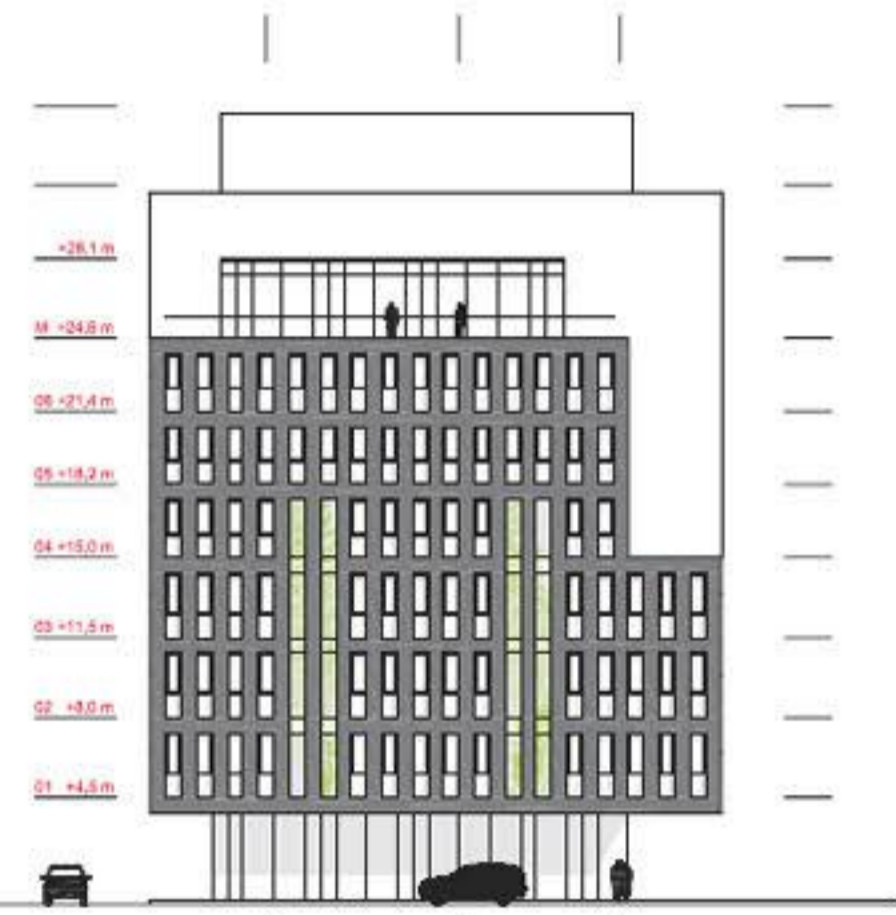


ZAHODNA FASADA M=1:250

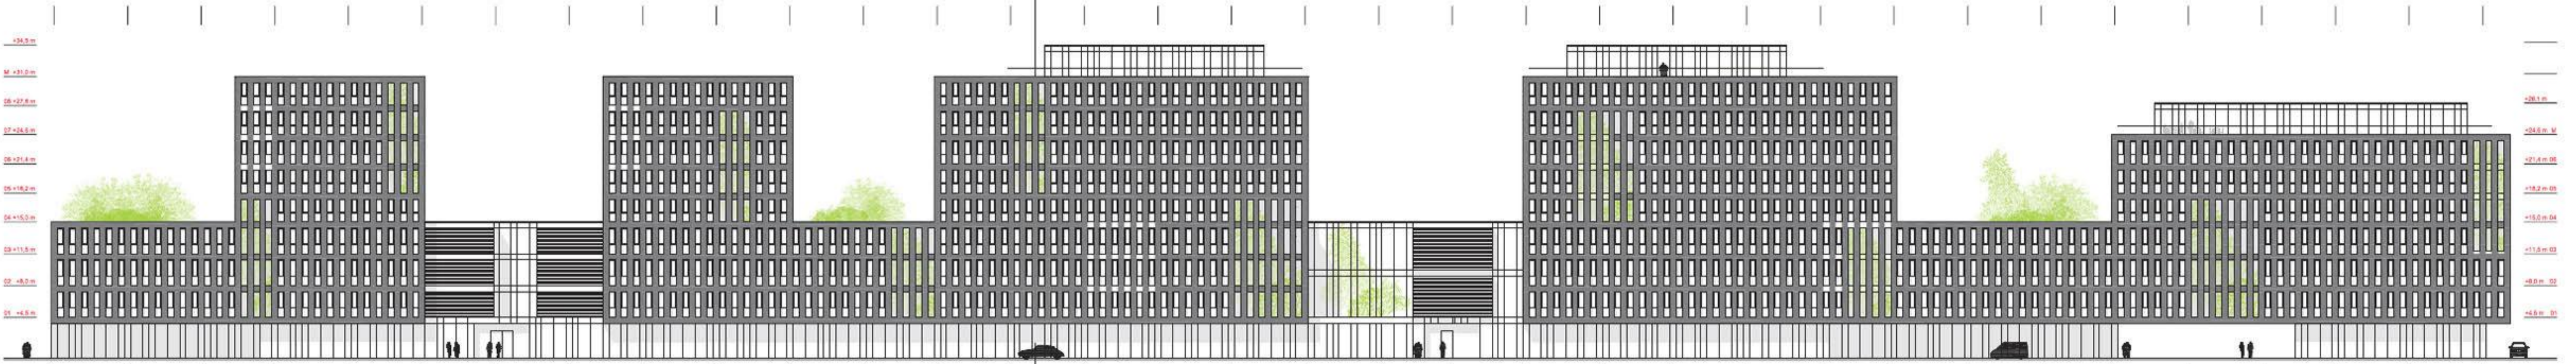

SEVERNA FASADA M=1:250

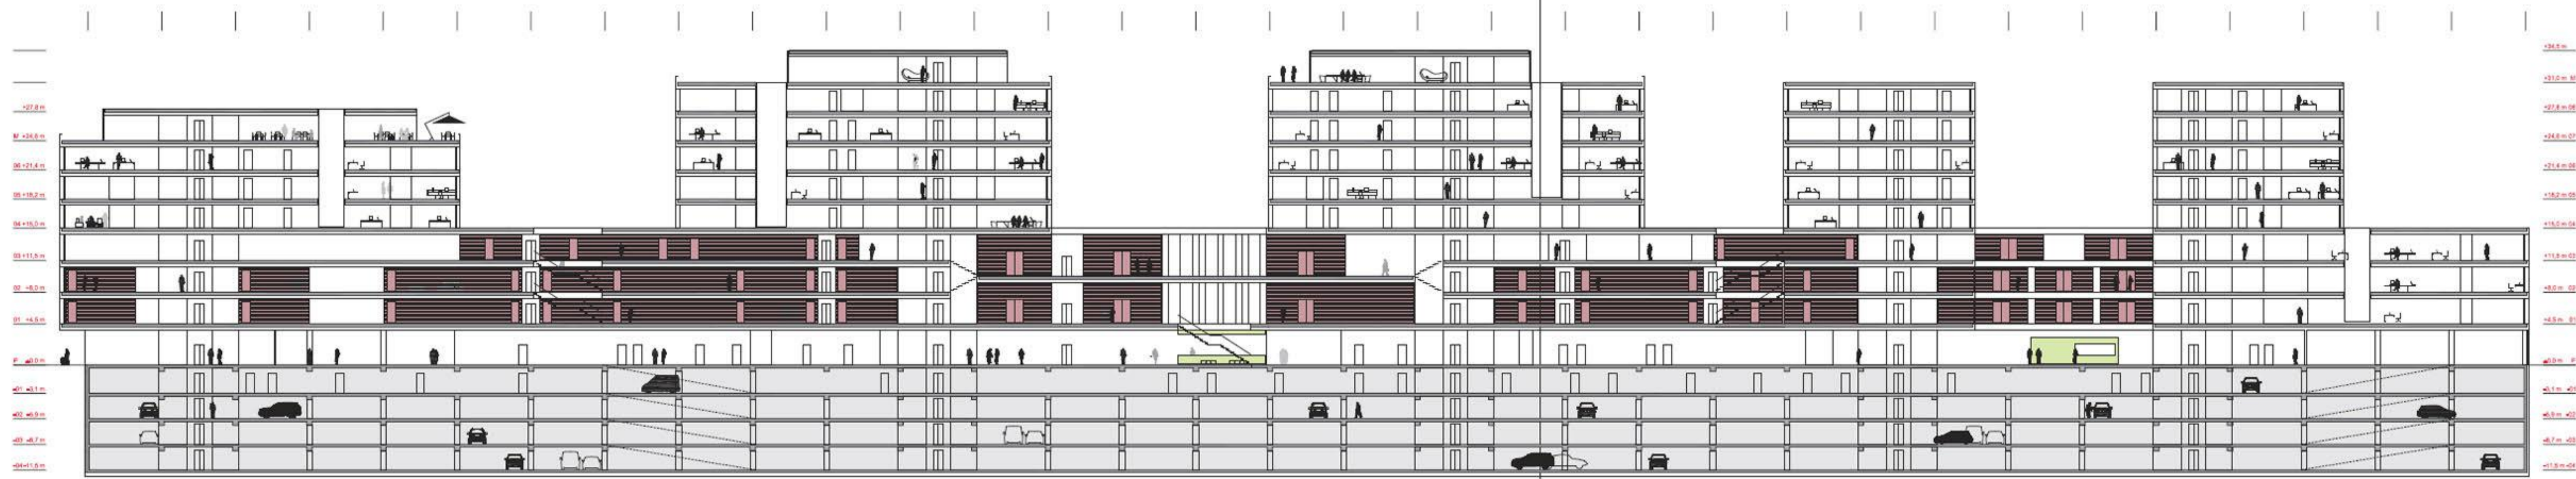


VZDOLJNI PREREZ M=1:250

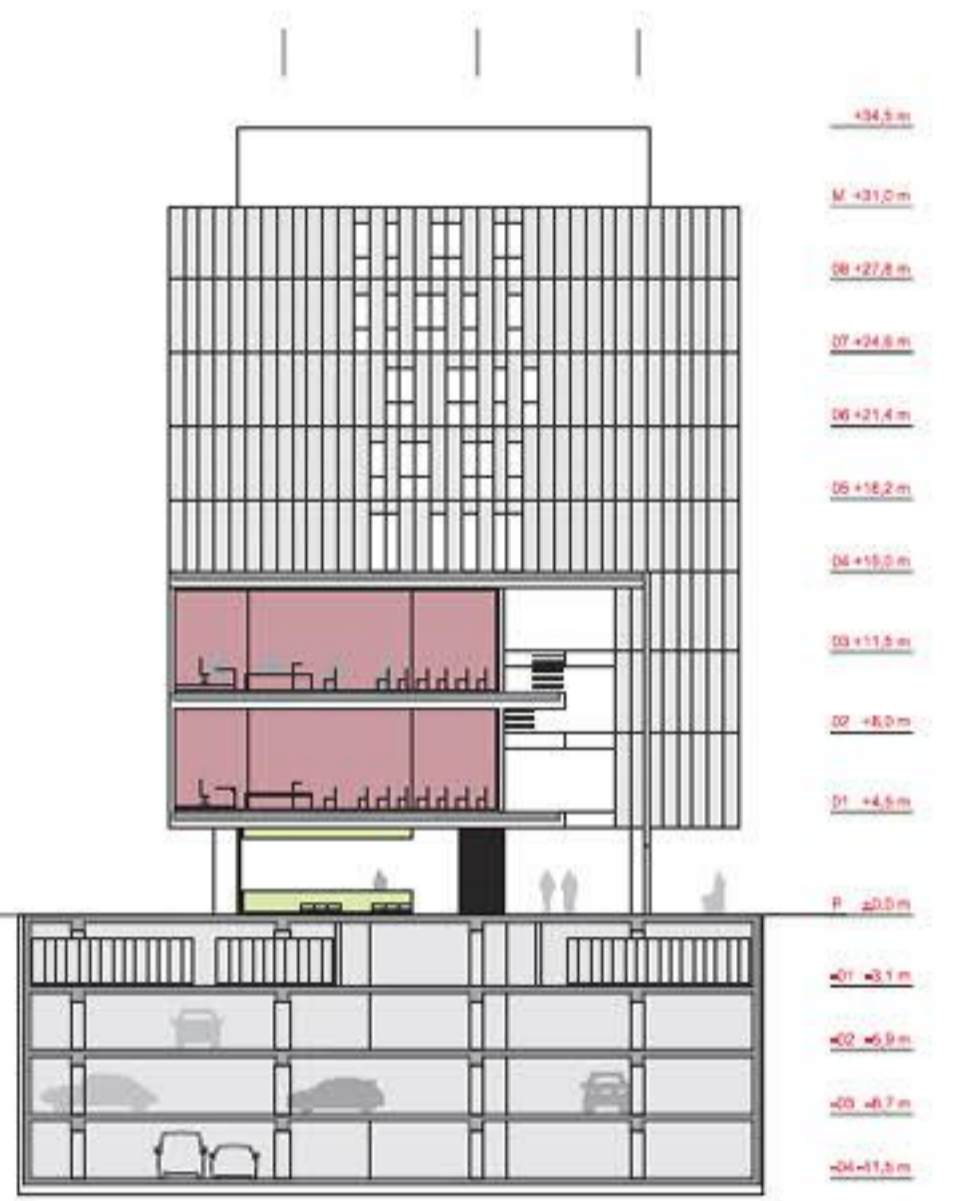


PREČNI PREREZ SKOZI VHODNI DEL M=1:250




POZICIJA POSAMEZNIH SODIŠČ

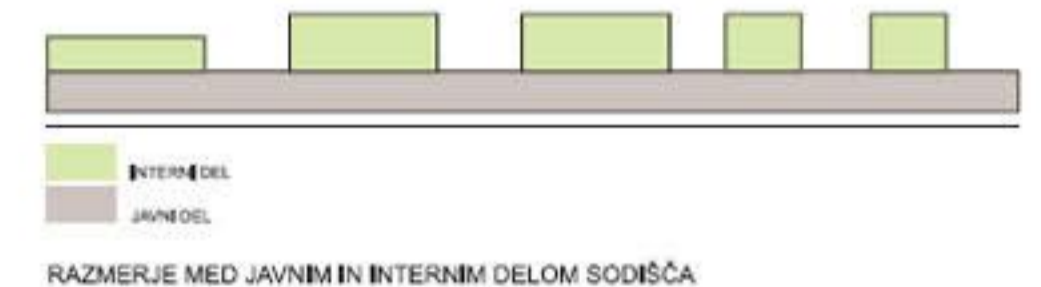


RAZMERJE MED JAVNIMI IN INTERNIM DELOM SODIŠČA

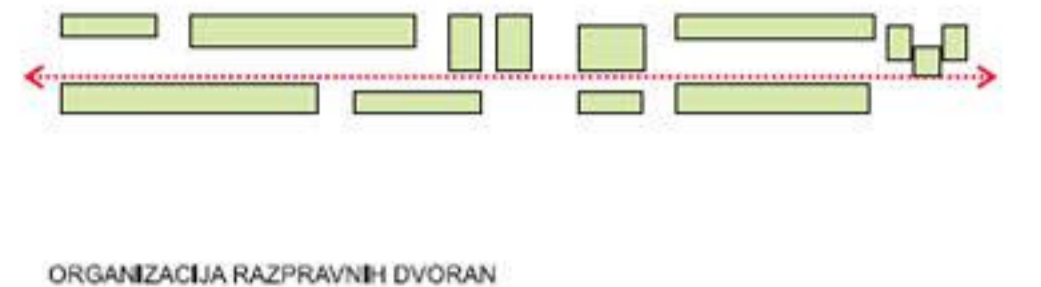

ORGANIZACIJA RAZPRAVNIH DVORAN

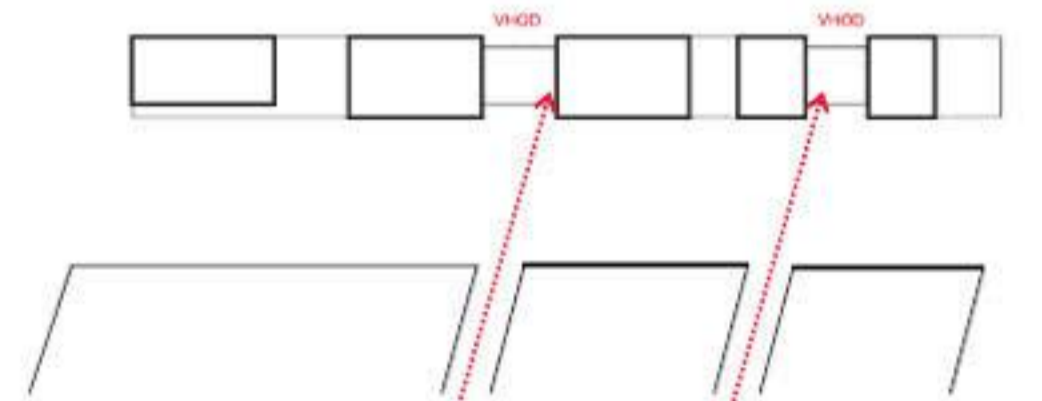

POZICIJA VHODOV V OBJEKT

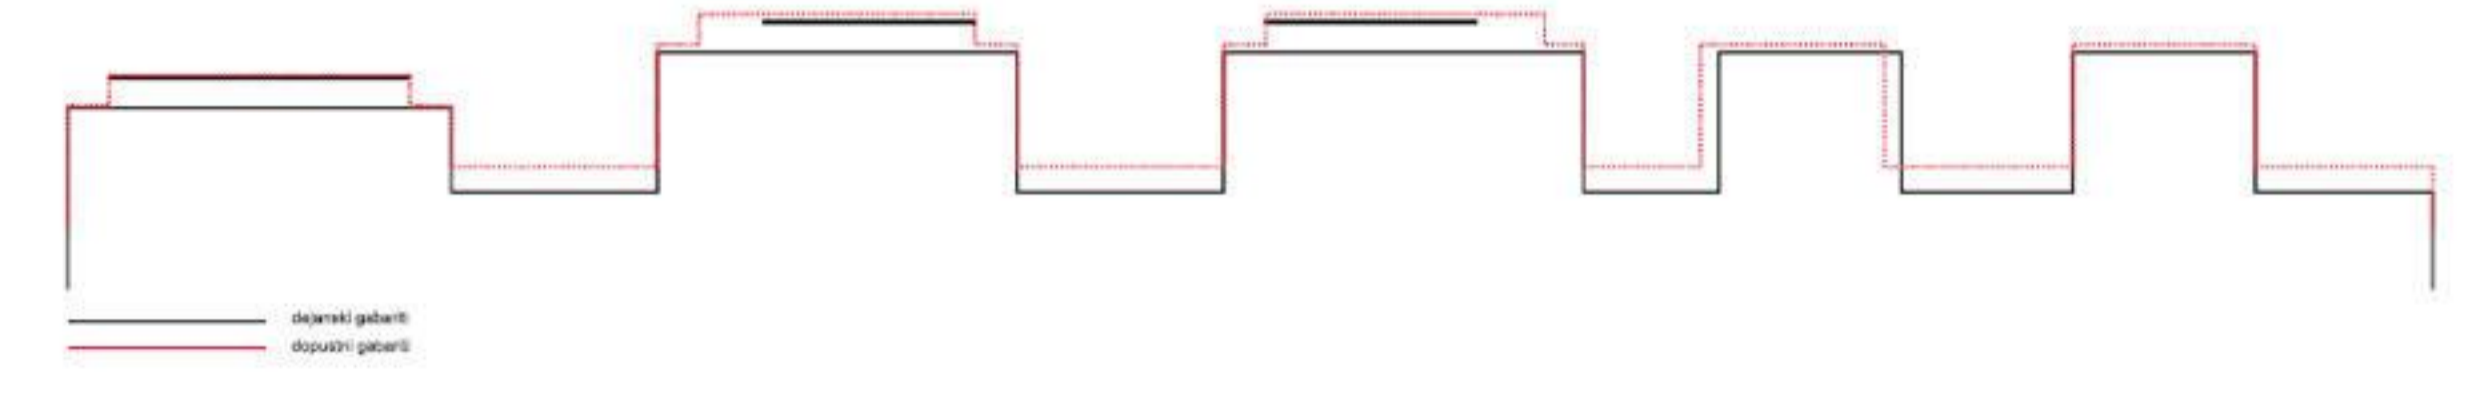


GABARITI OBJEKTA GLEDE NA DOPUSTNE GABARITE



SITUACIJA PRITILCIJA M=1:500



TLORIS TIPIČNE ETAŽE (4 DO 6 NADSTROPJE) M=1:500

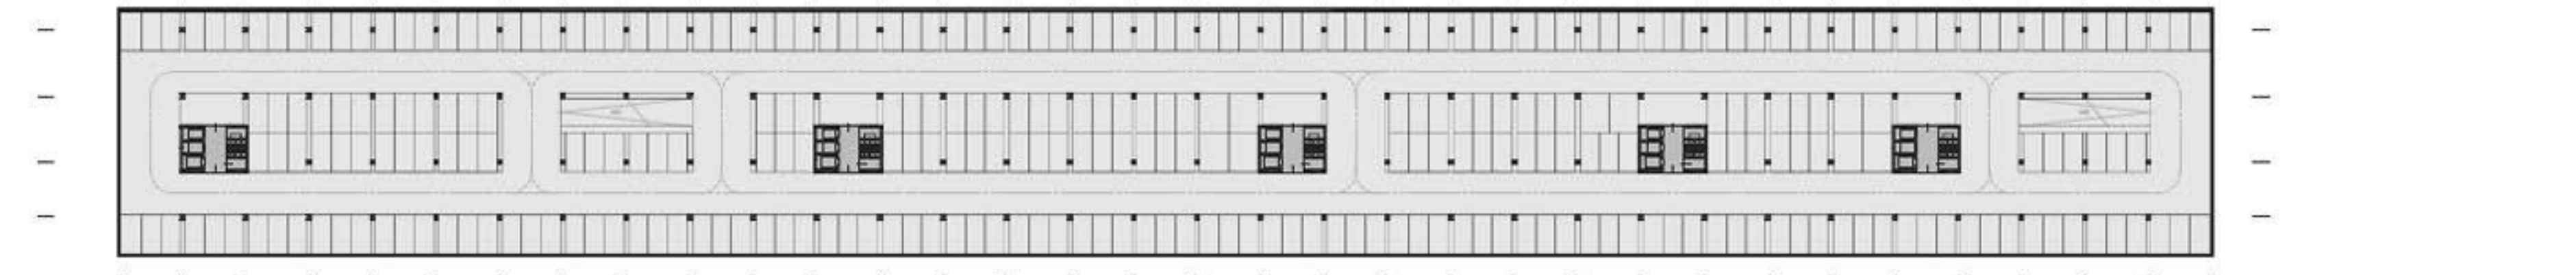

TLORIS TIPIČNE GARAŽNE ETAŽE (2 DO 4 KLET) M=1:500



PODOBA 01



PODOBA 02




PODOBA 03



PODOBA - MALE DVORANE



PODOBA - VHODNA AVLA

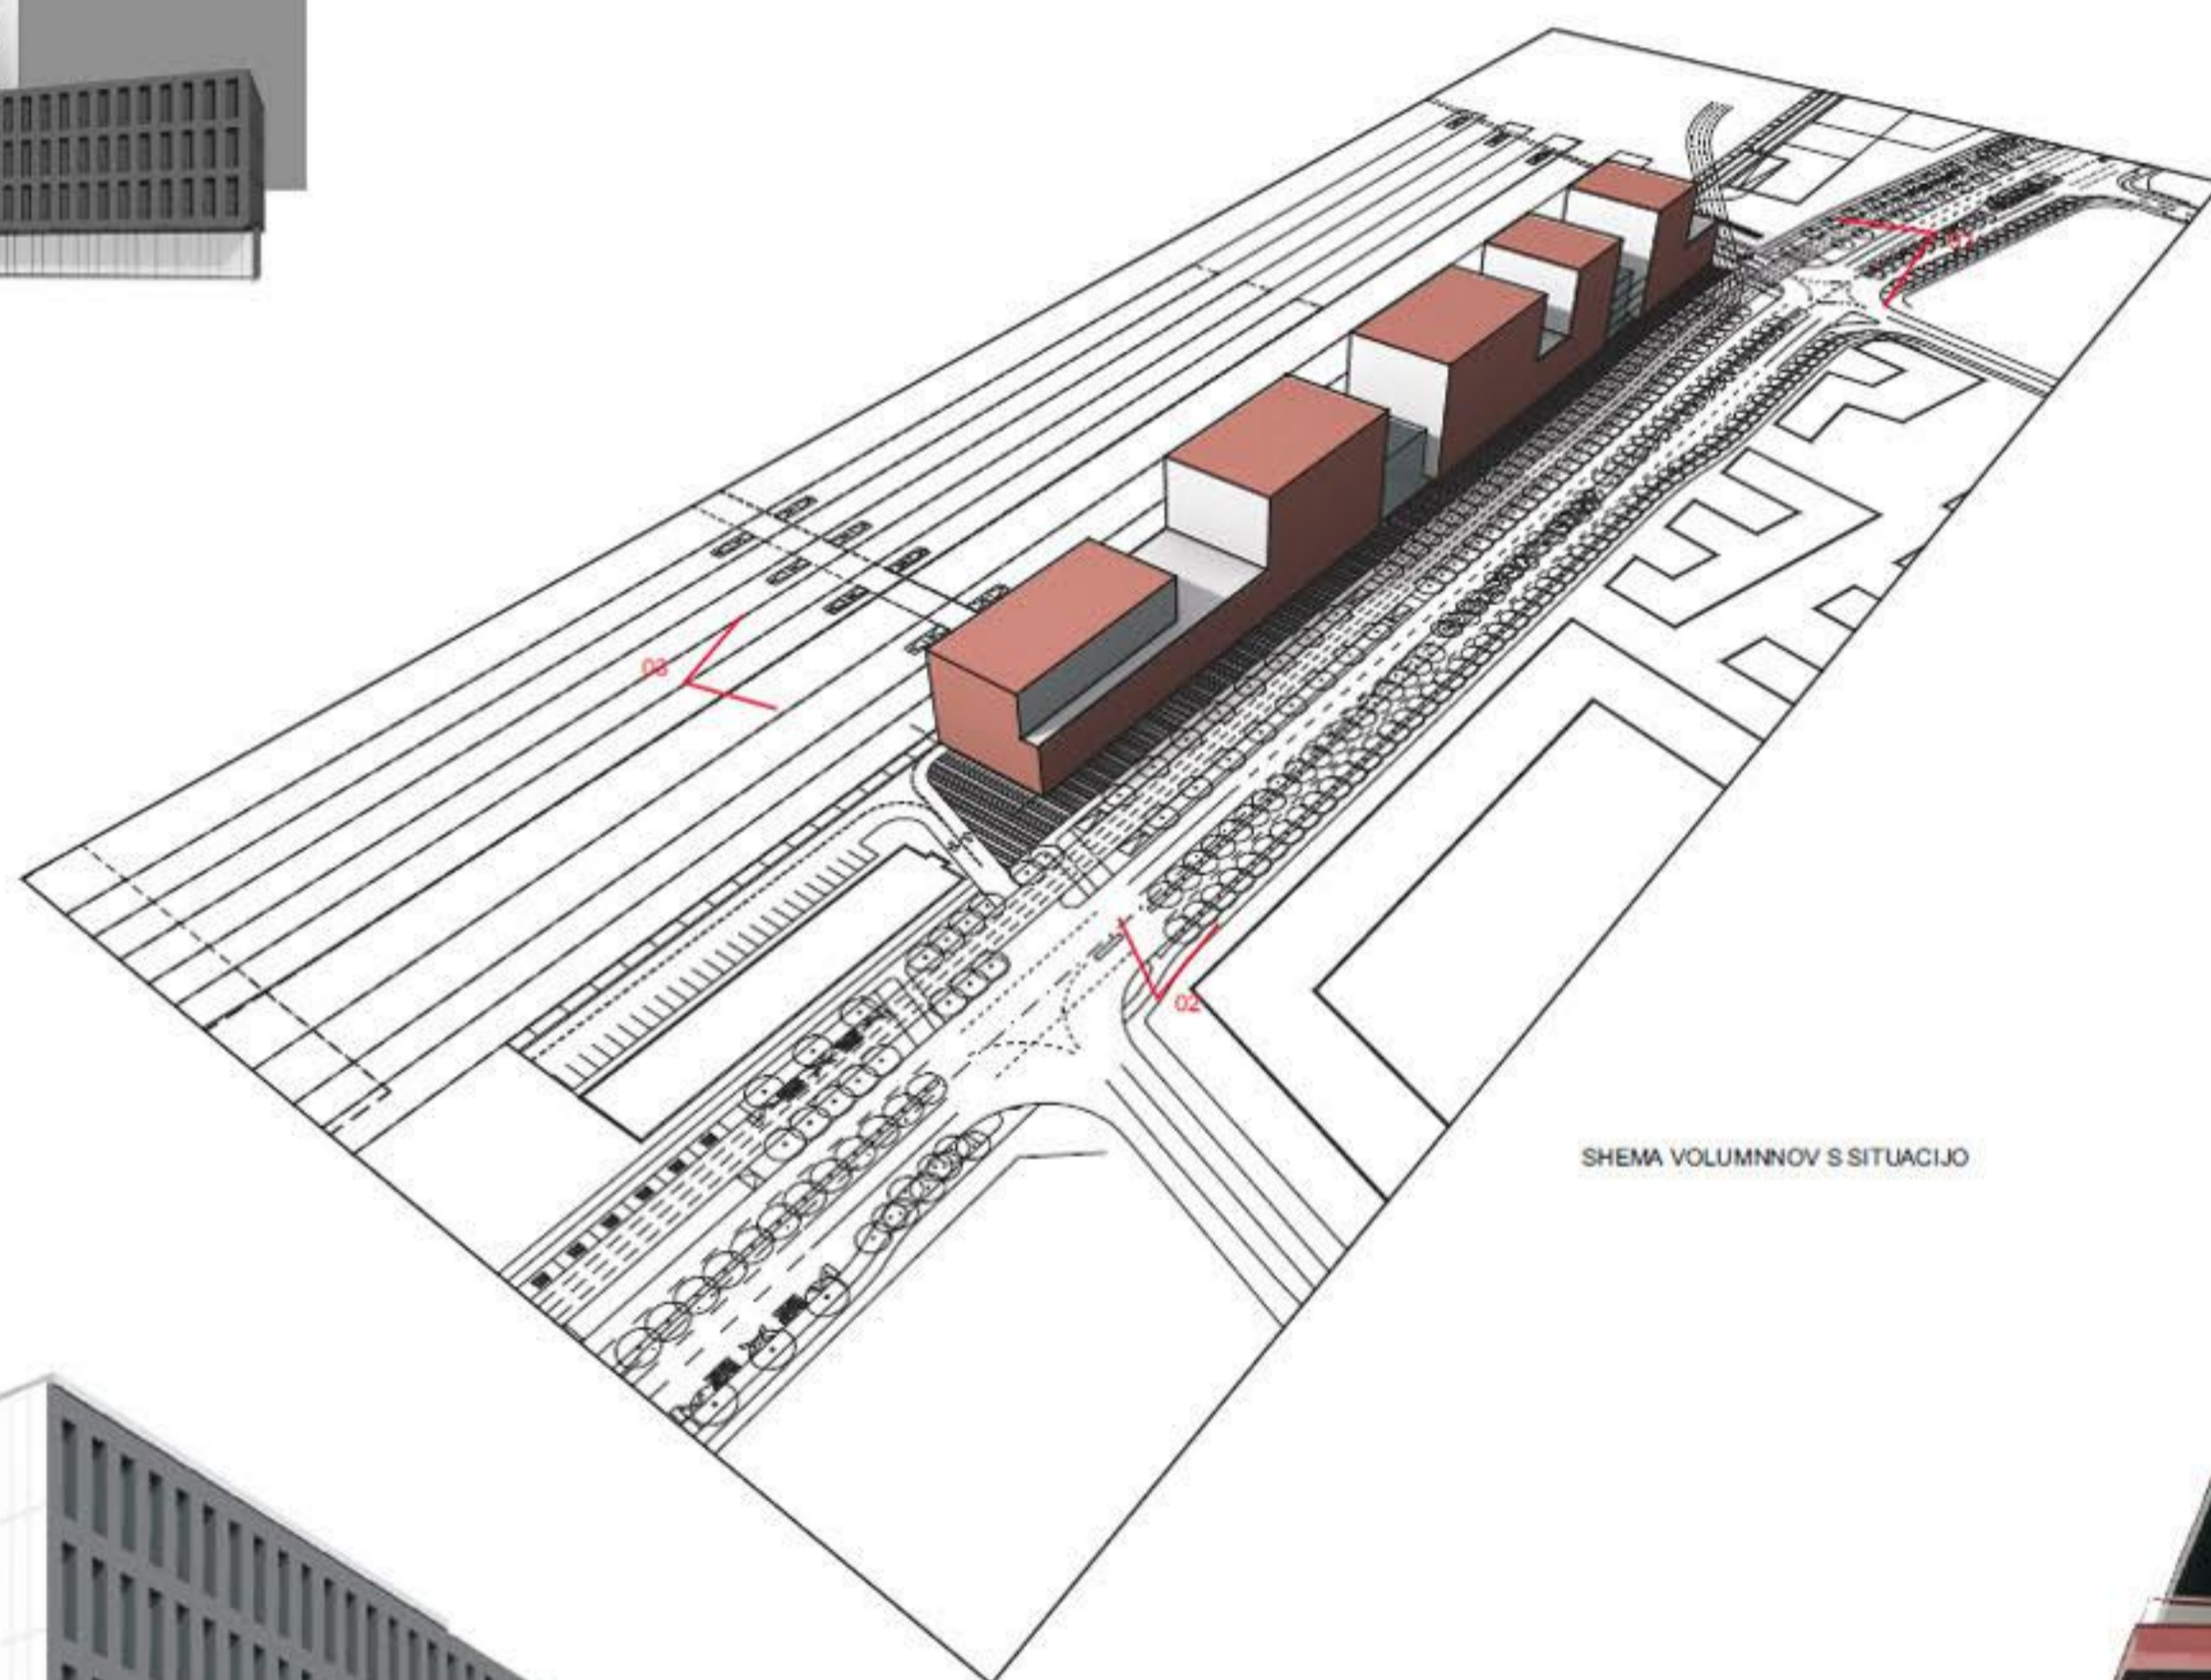

HEMA VOLUMNOV S SITUACIJO

