



# KONCEPT UMESTITVE V PROSTOR M:1:2500

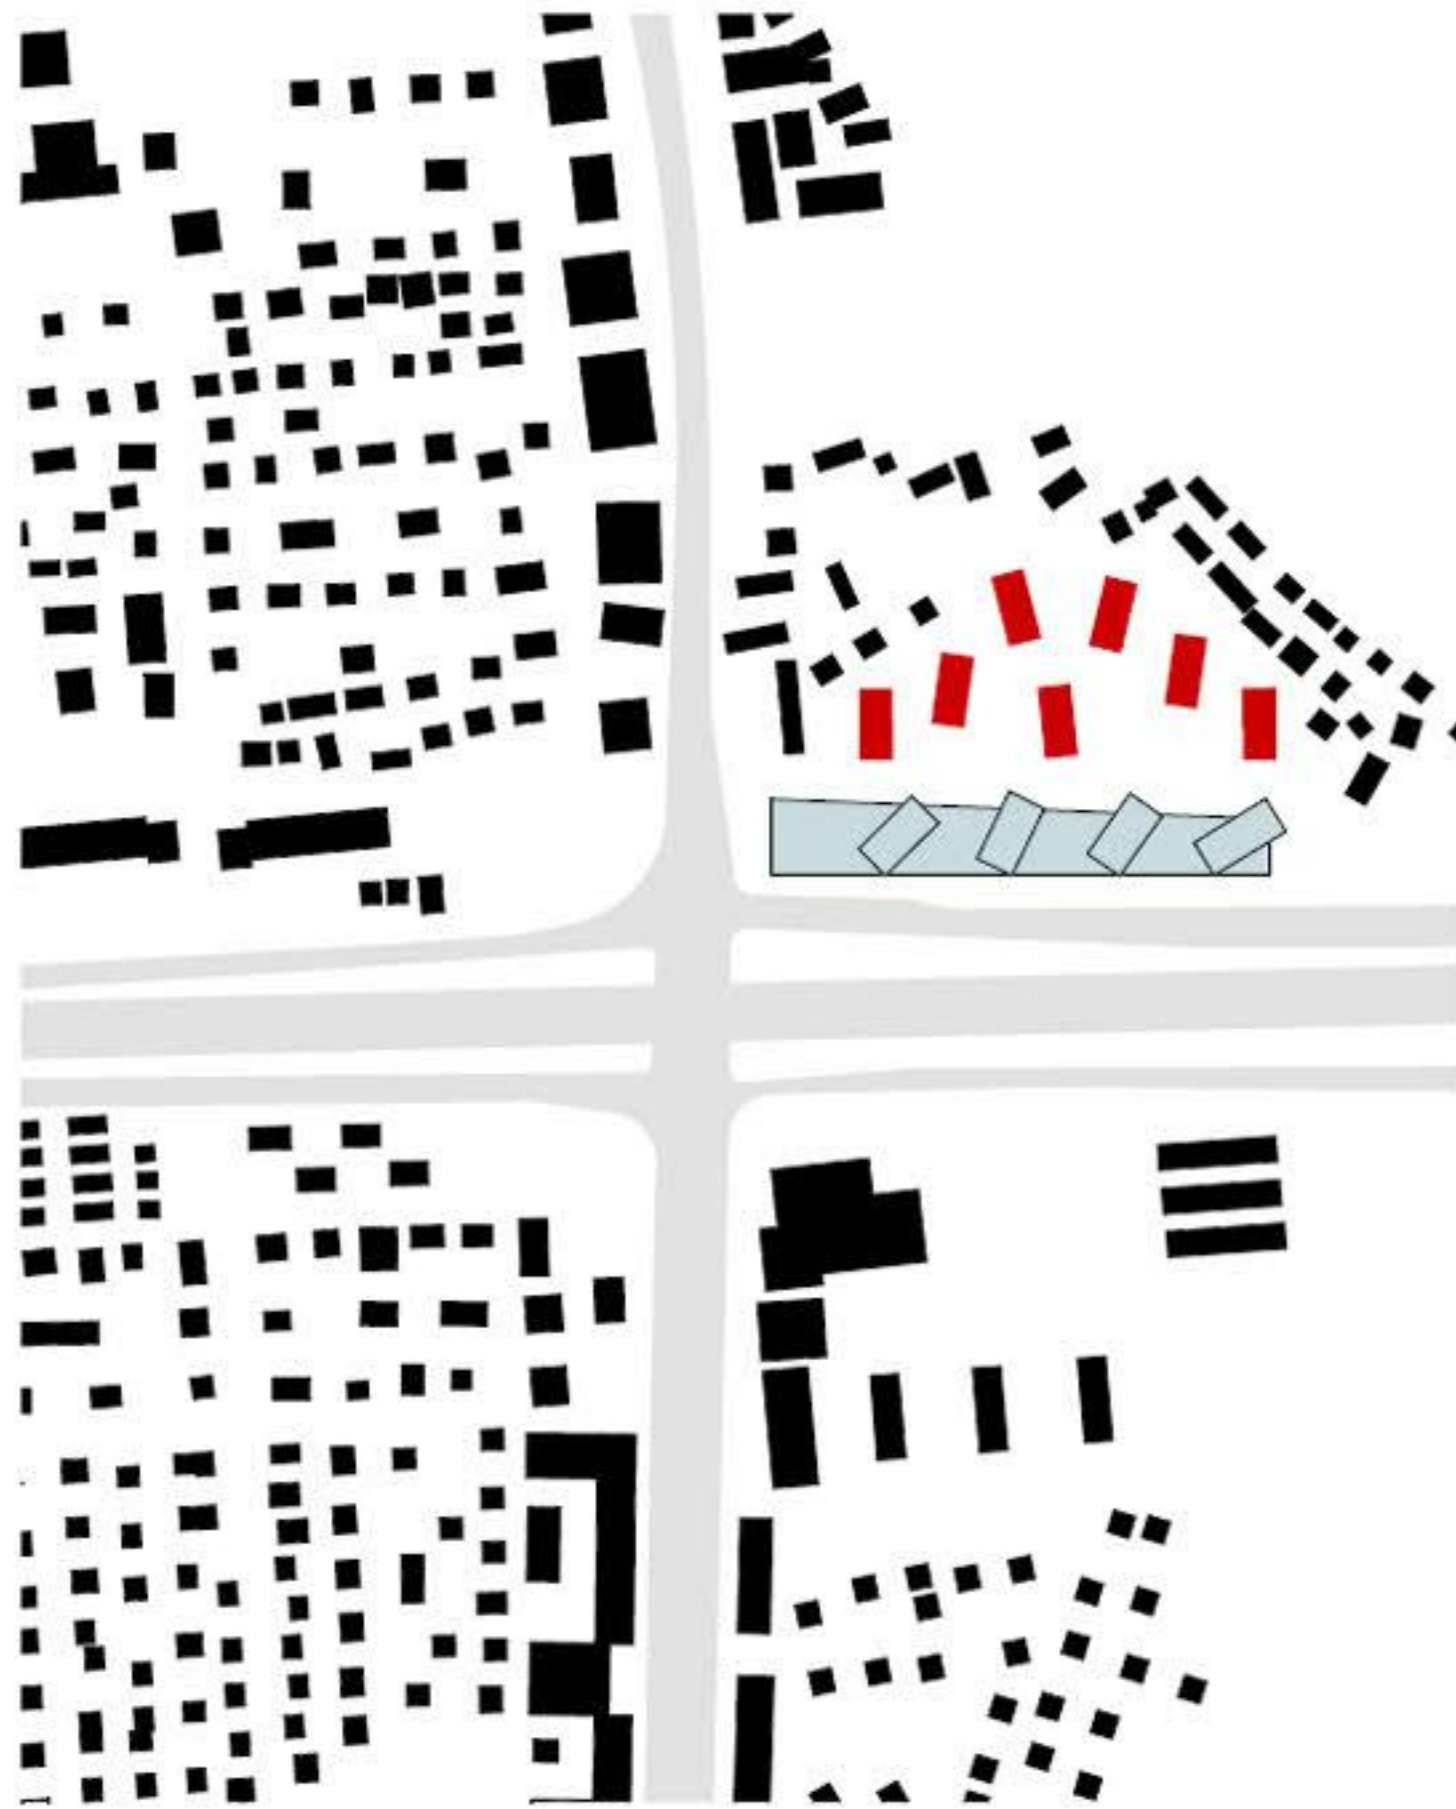


BERLIVOST PROSTORA

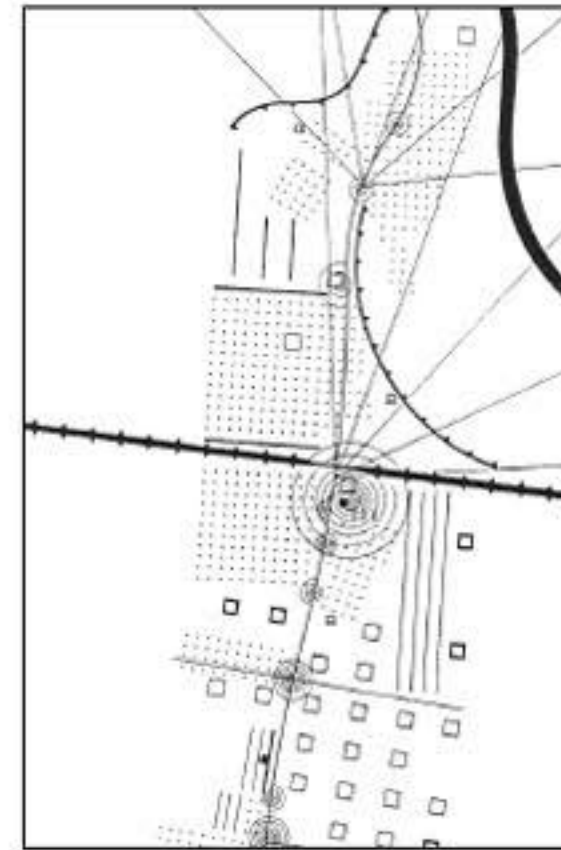

GEOMETRIZACIJA GRAJENIH IN TOPOLOŠKIH STRUKTUR




OSI PROSTORA

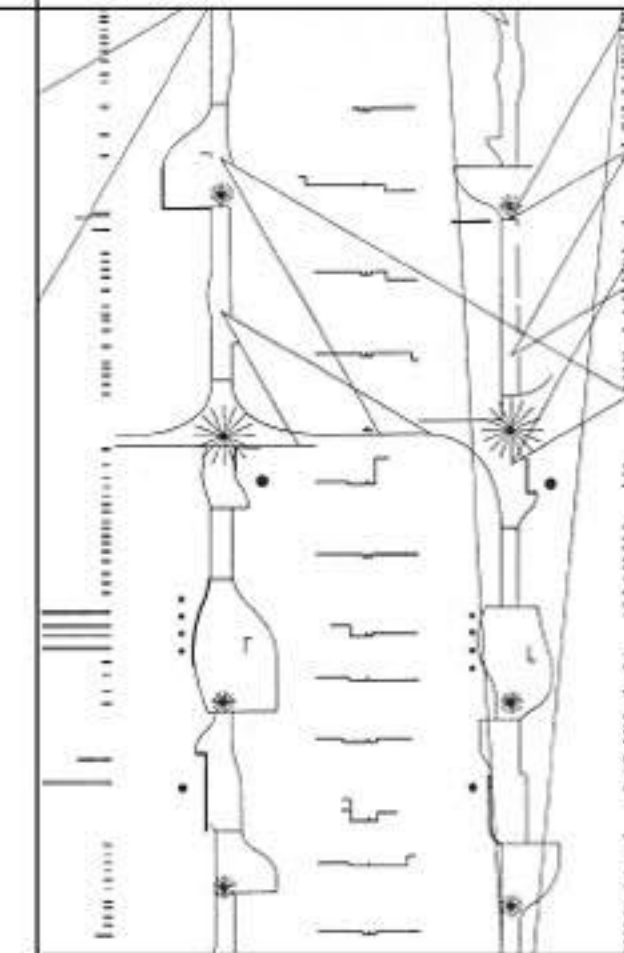


BERLIVOST PROSTORA  
MED GIBANJEM


ZASNOVA VERTIKALNIH  
ZGOSTITEV

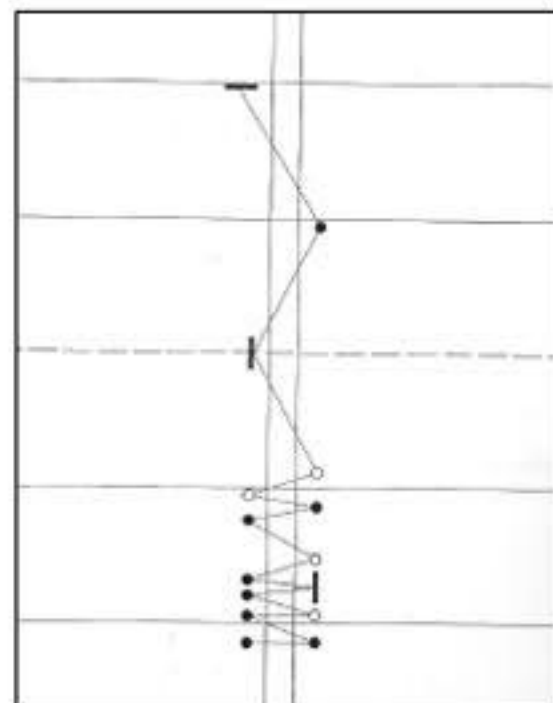


ZASNOVA POVEZOVALNEGA TKIVA  
MED VELIKOMESTNIM IN  
MALOMESTNIM TKIVOM

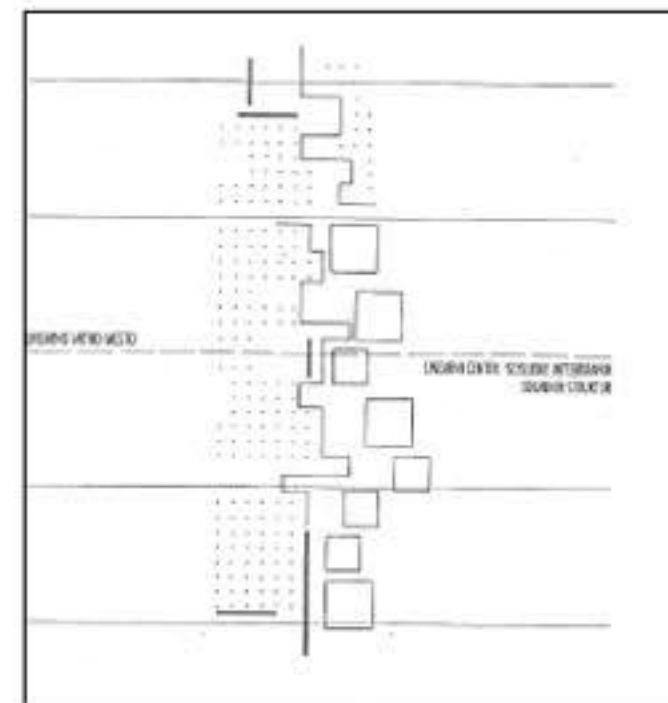


ZASNOVA MESTNEGA ZELENJA

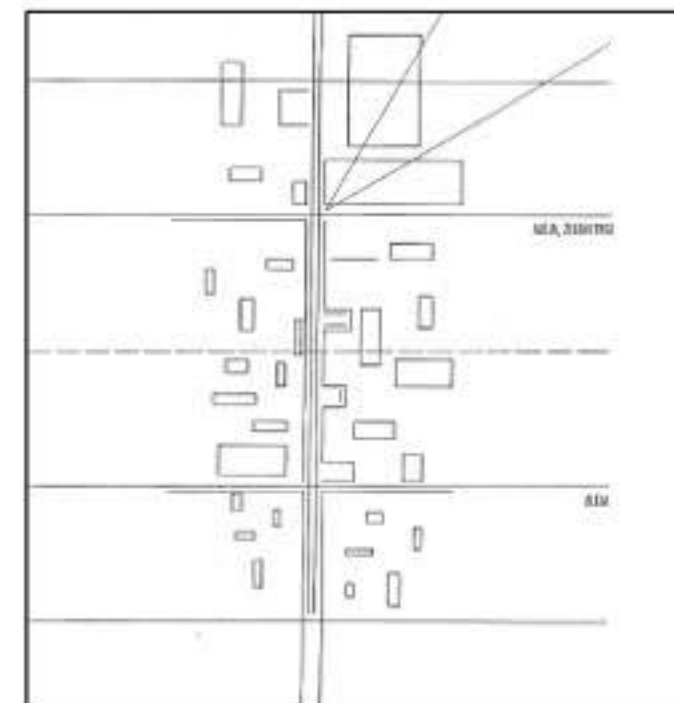




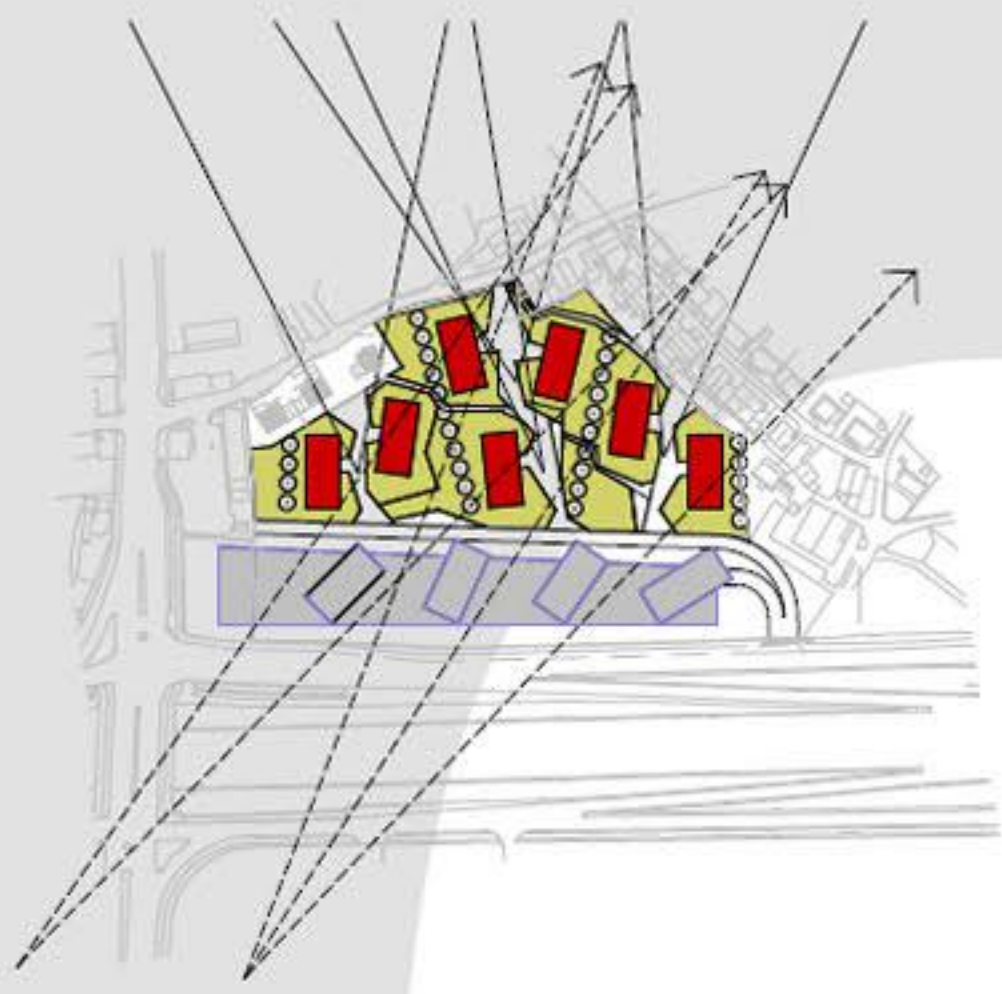

POGLEDI PROTI VEDUTAM

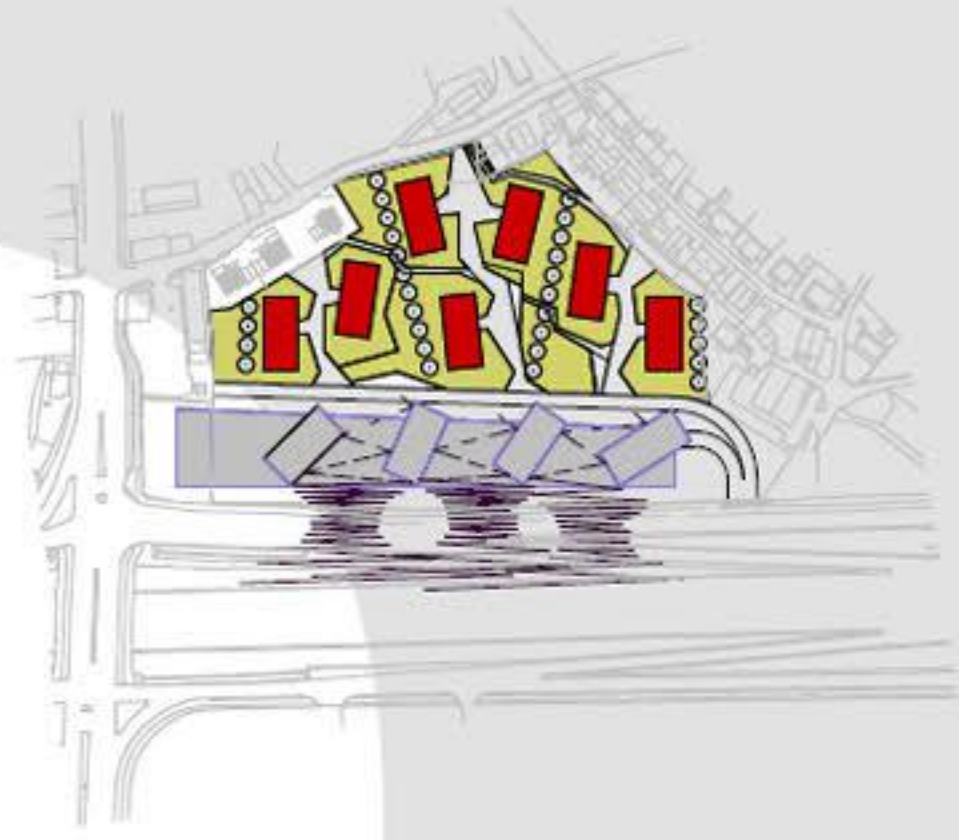


DUŠENJE HRUPA

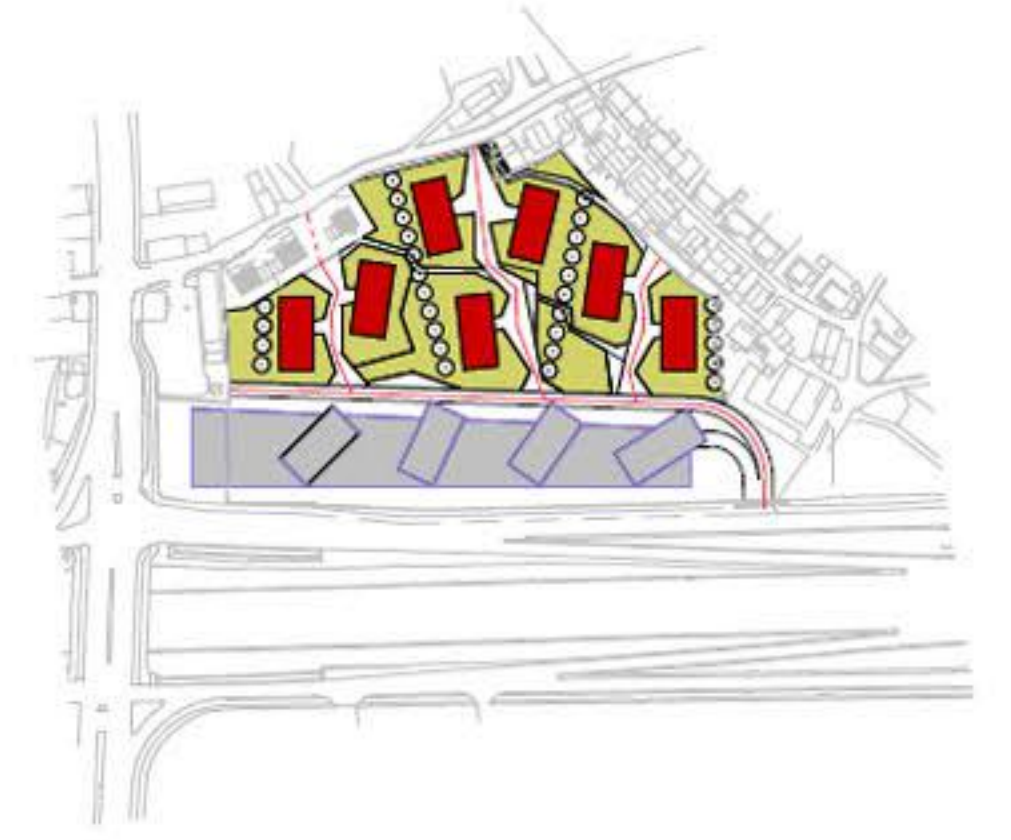


INTERVENTNE POTI




SITUACIJA M:1:500

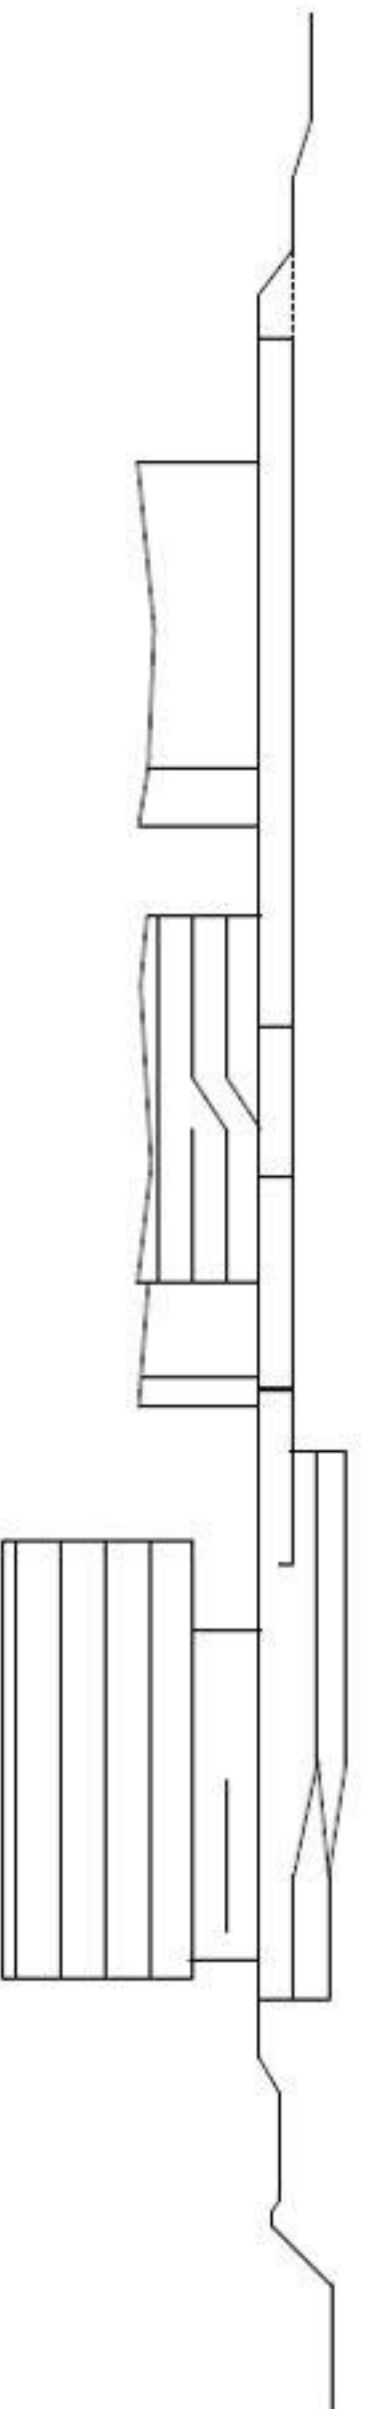




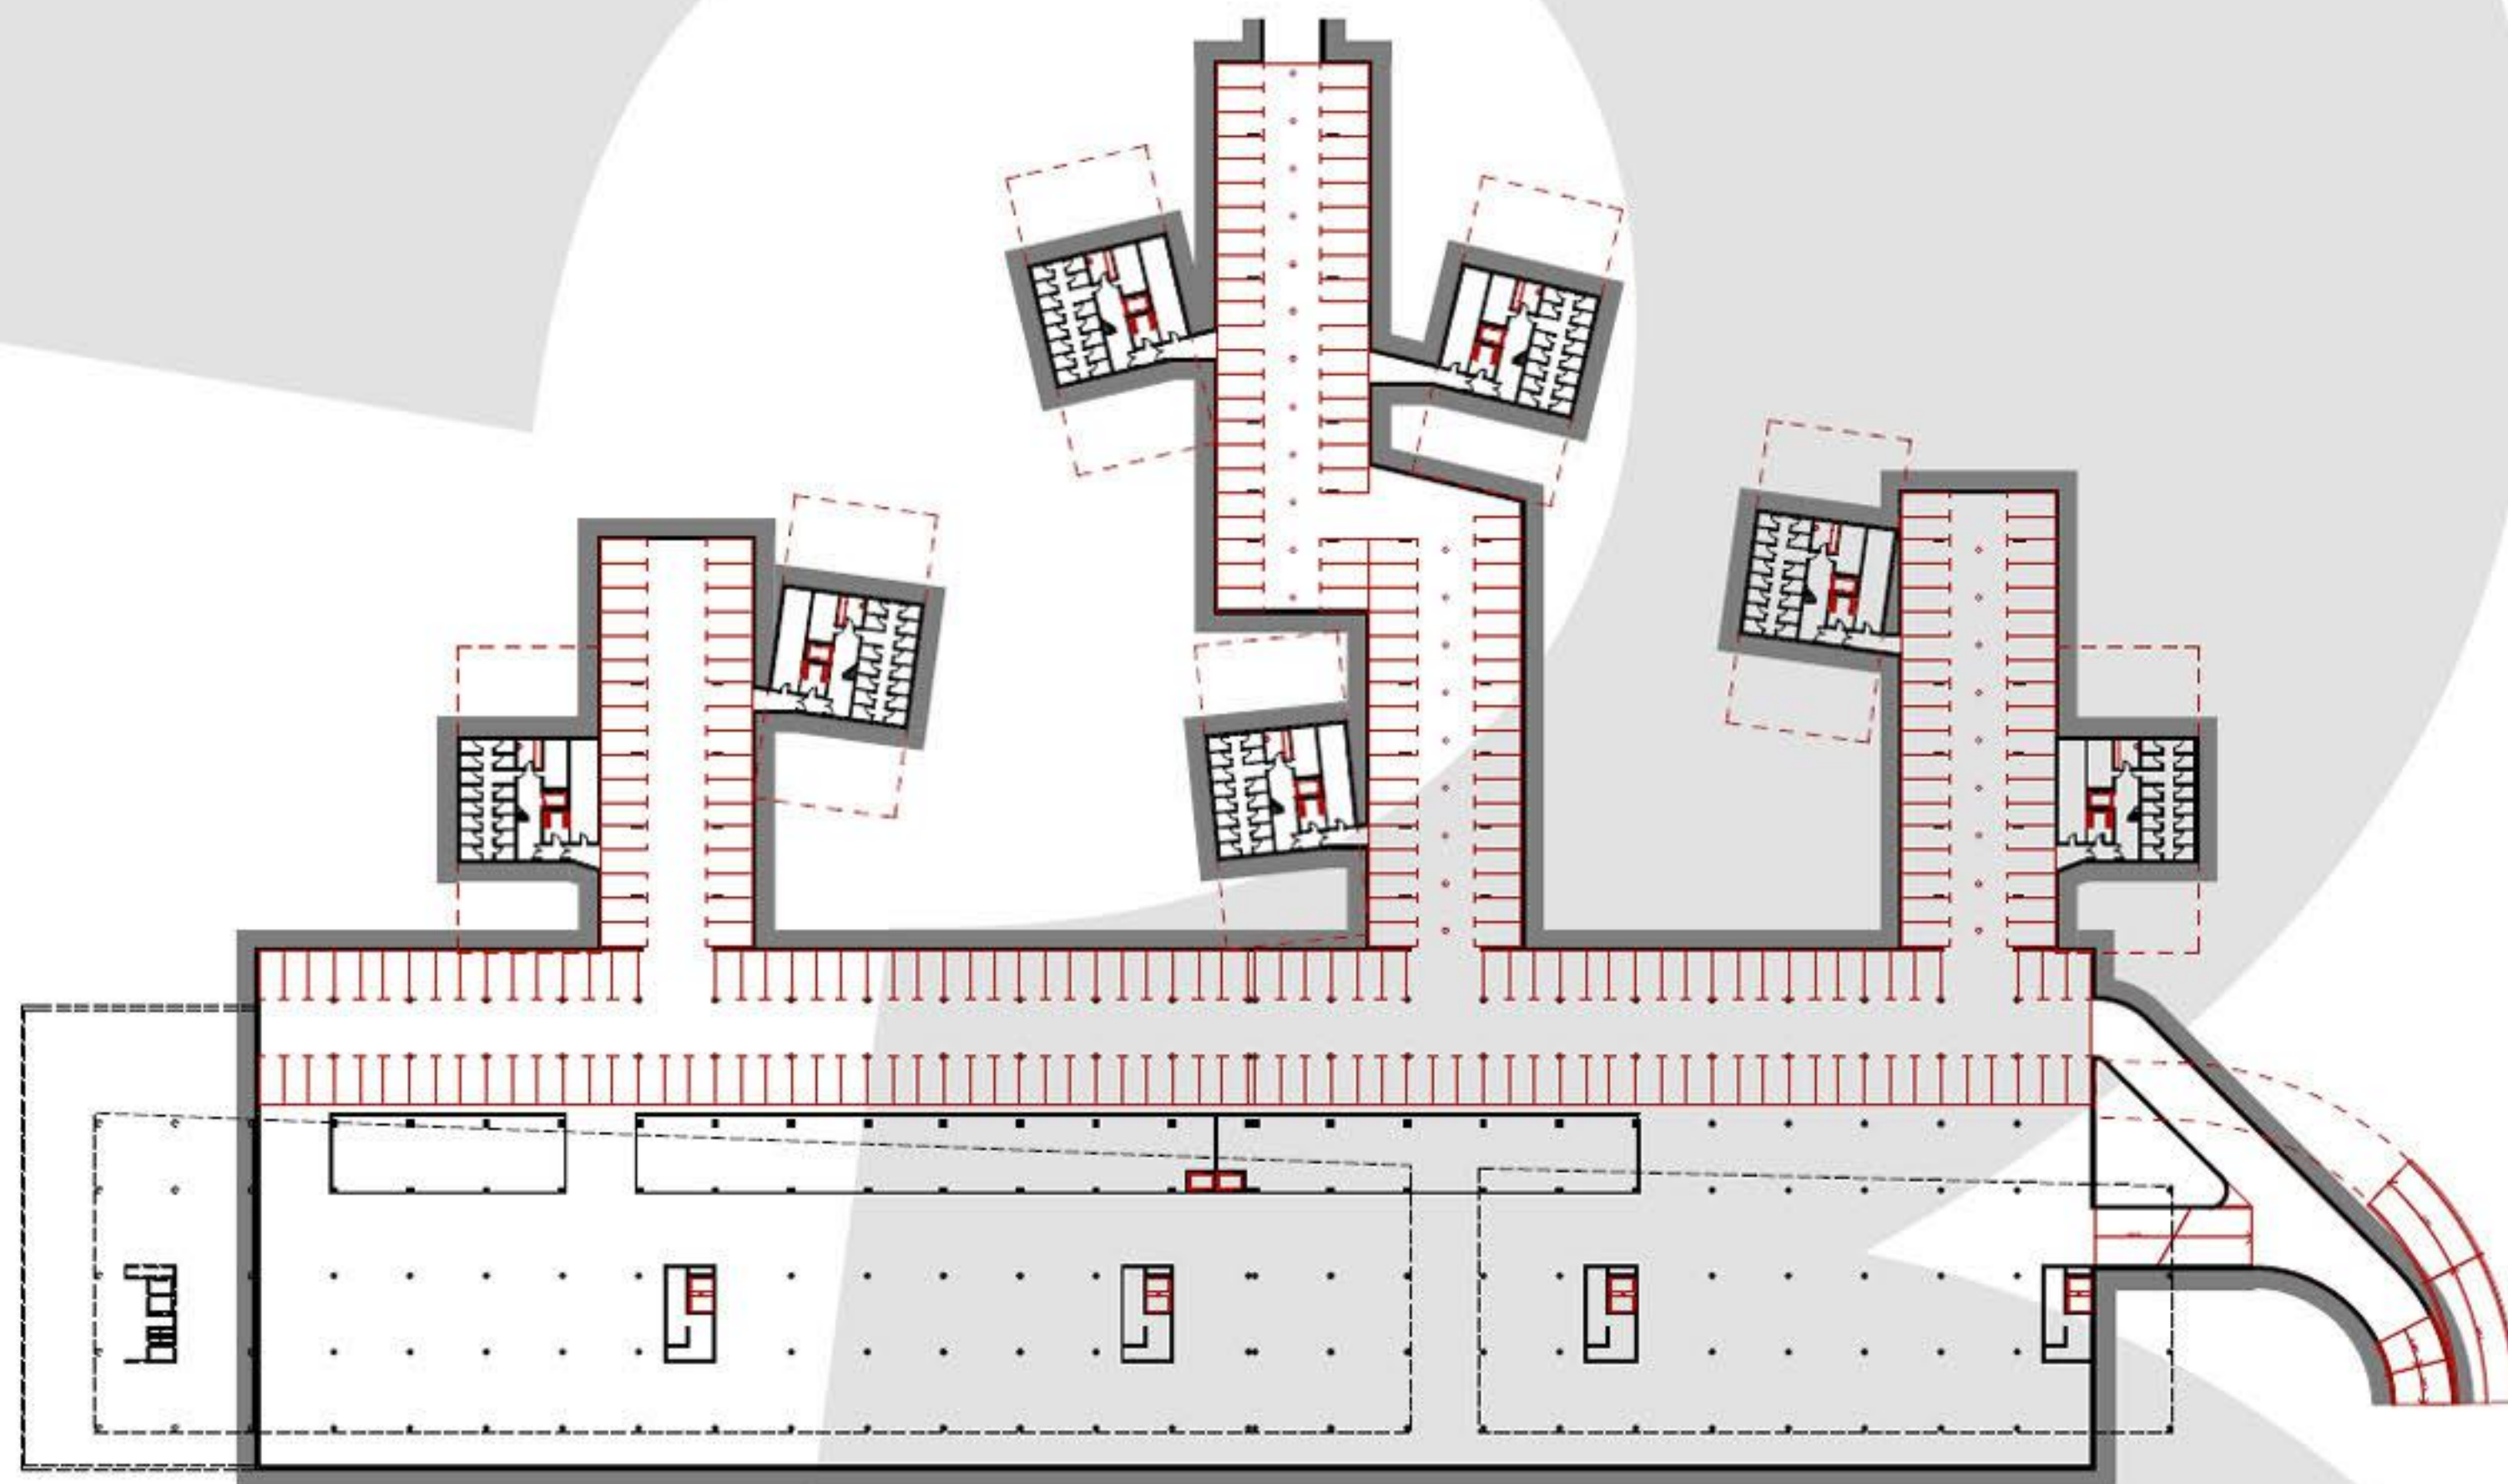


TLORIS STANOVANJSKIH GARAŽ M:1:500

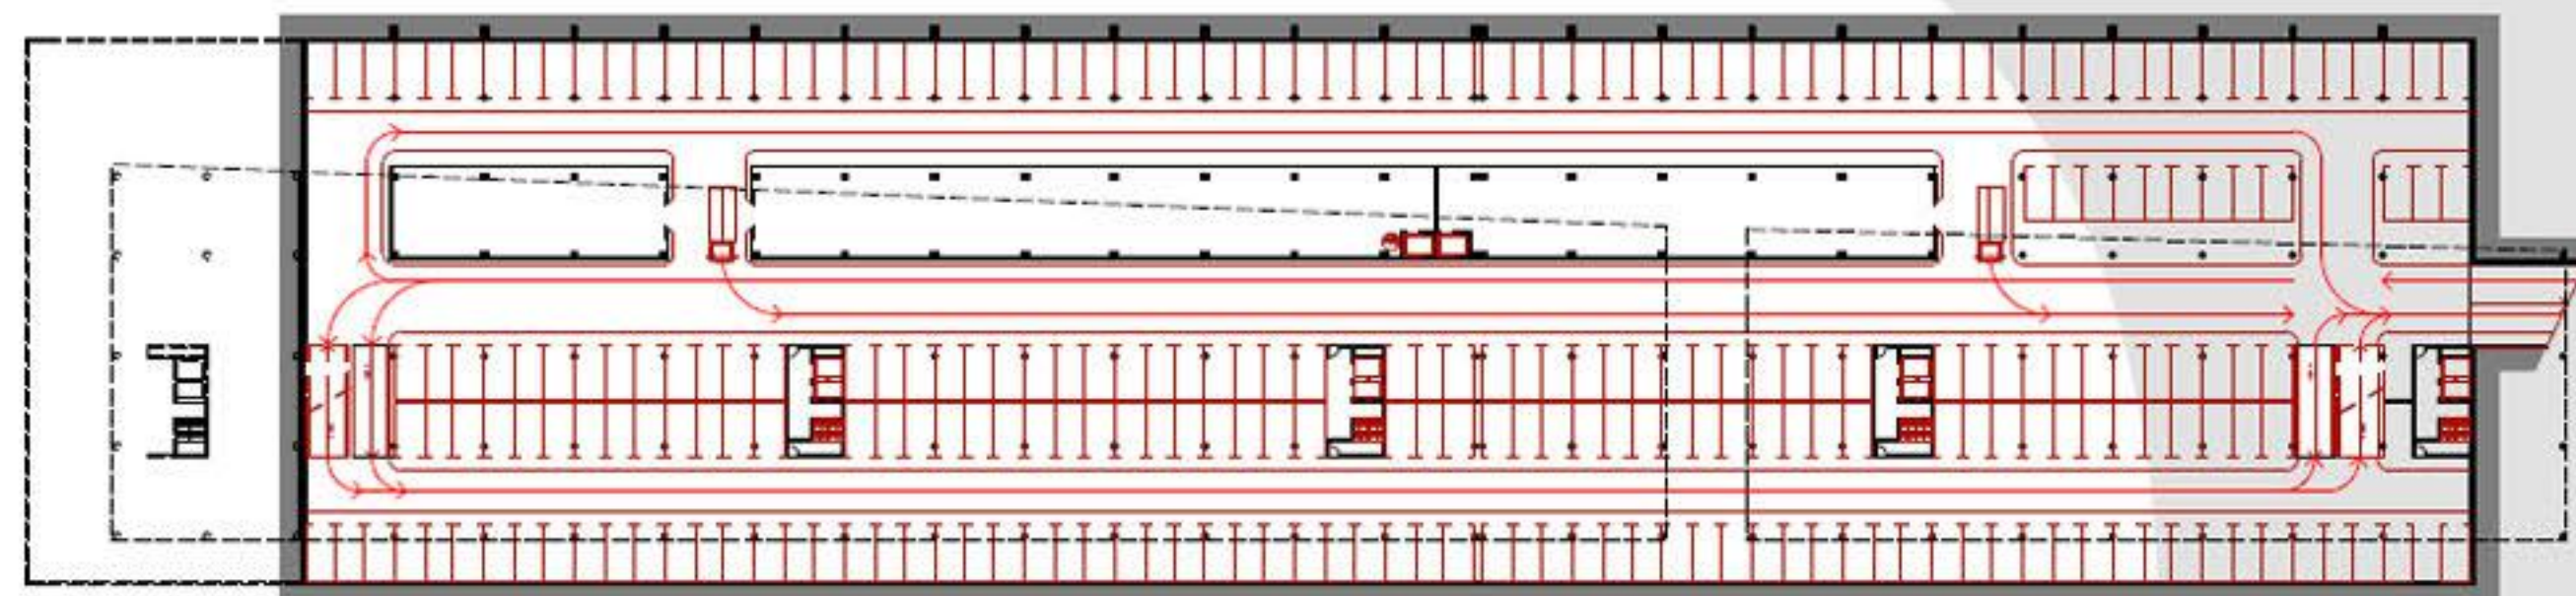

TLORIS PRVE KLETI M:1:500

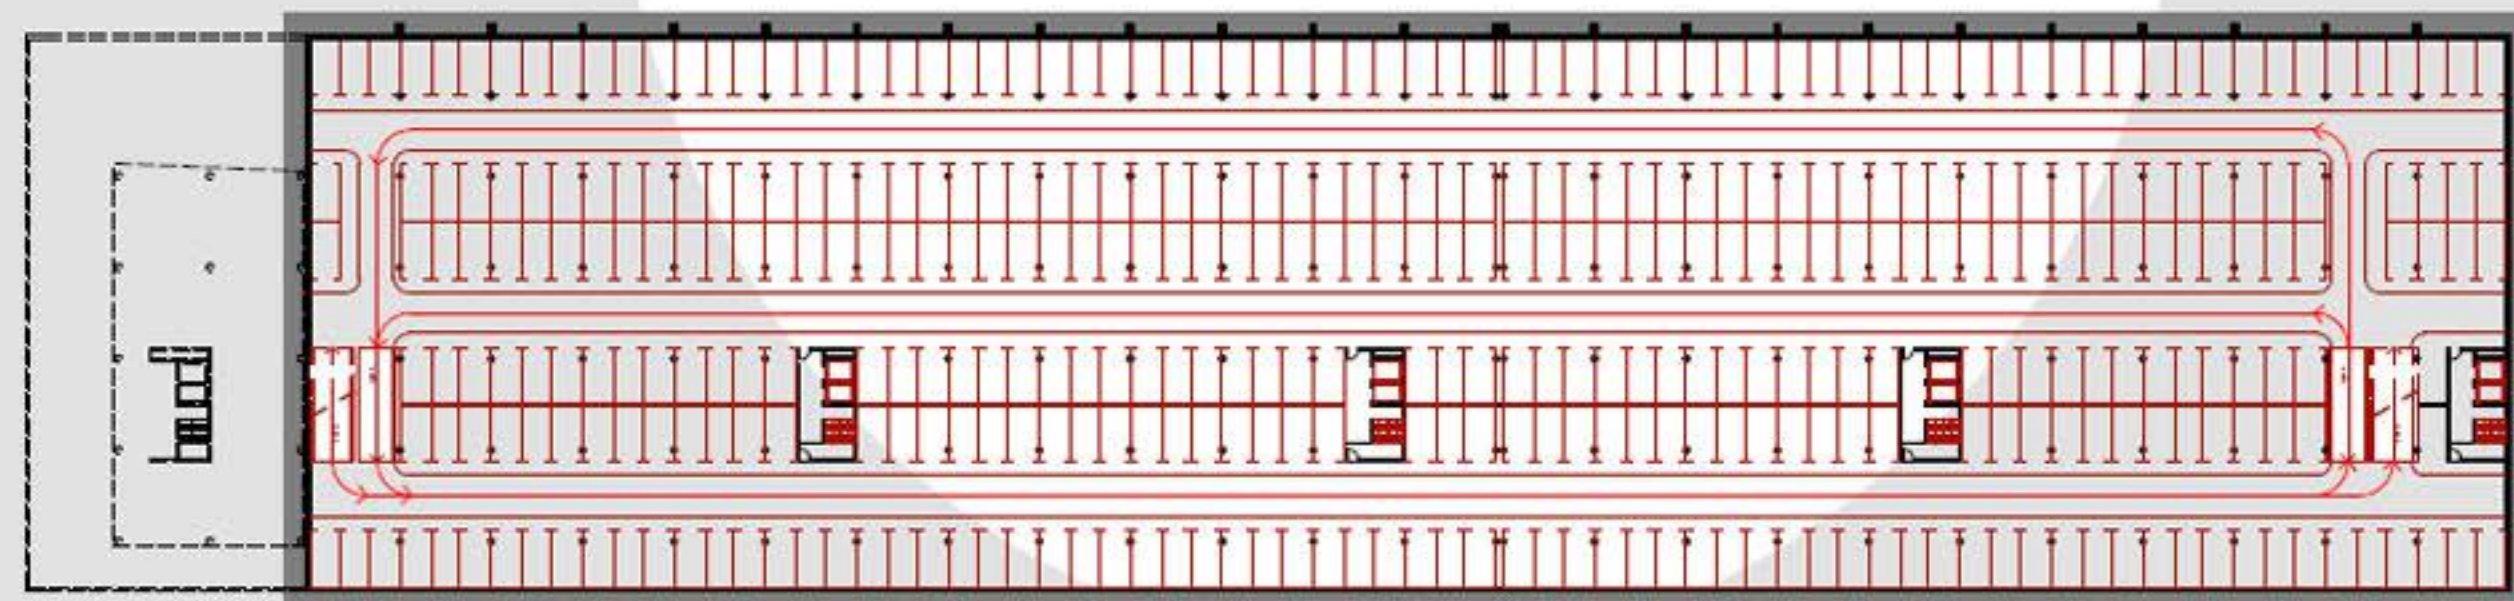


TLORIS DRUGE KLETI M:1:500

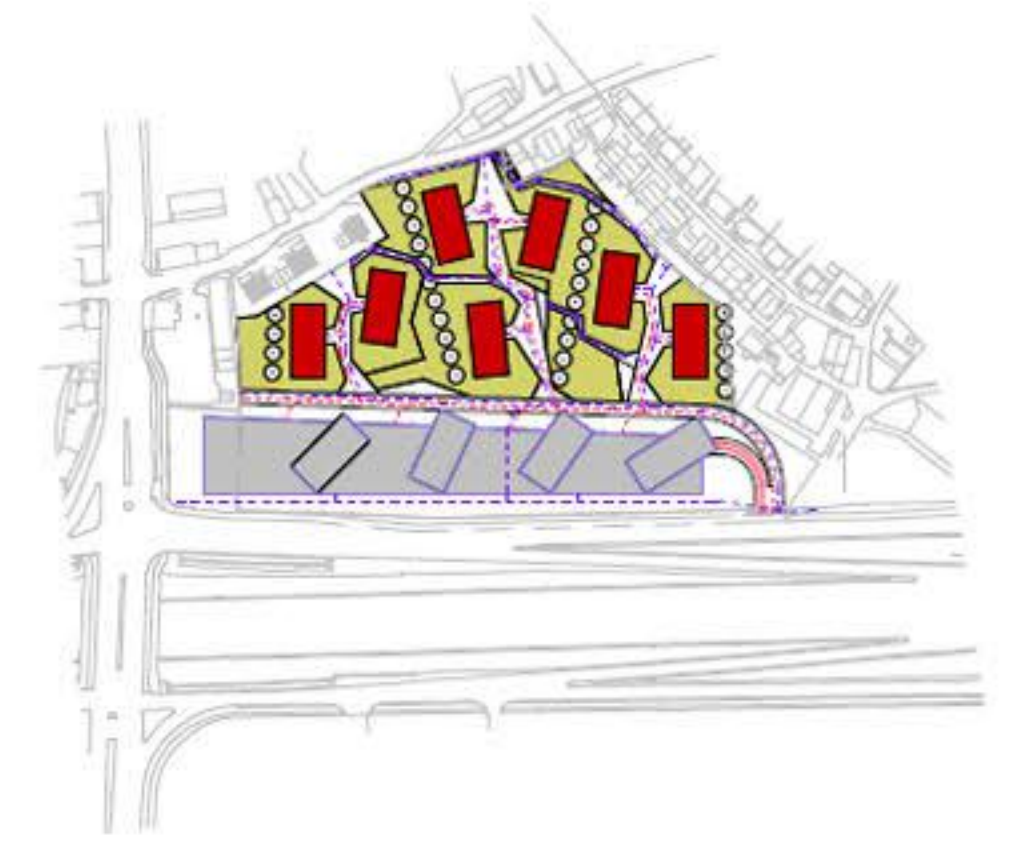


PROMET






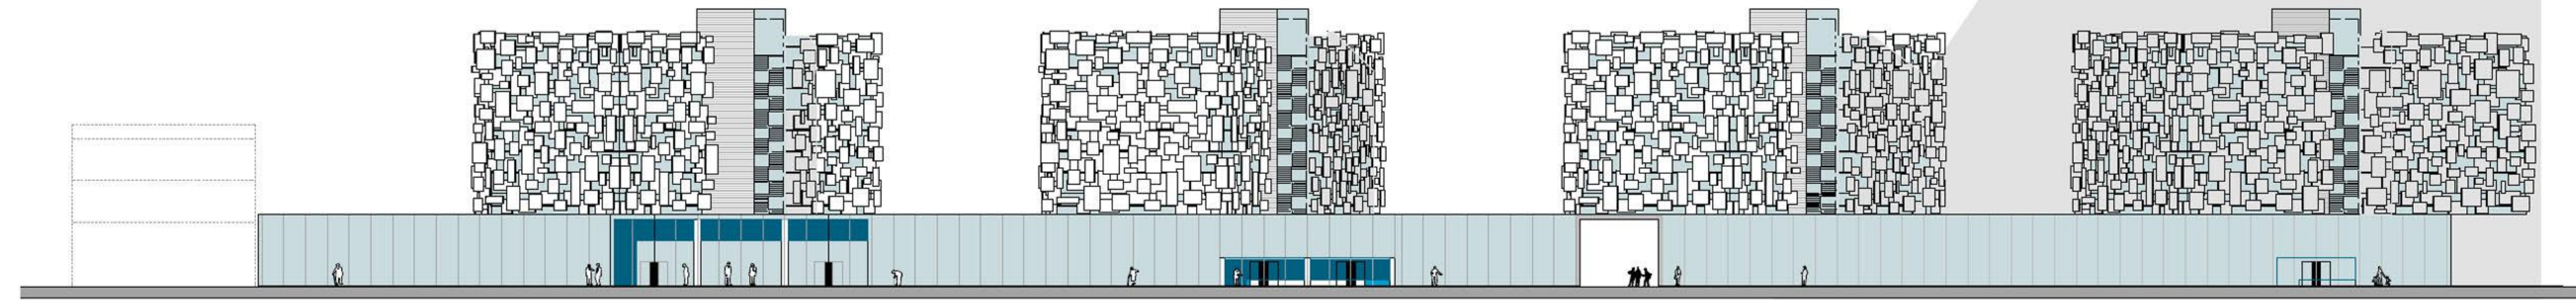

JUŽNA FASADA M:1:200

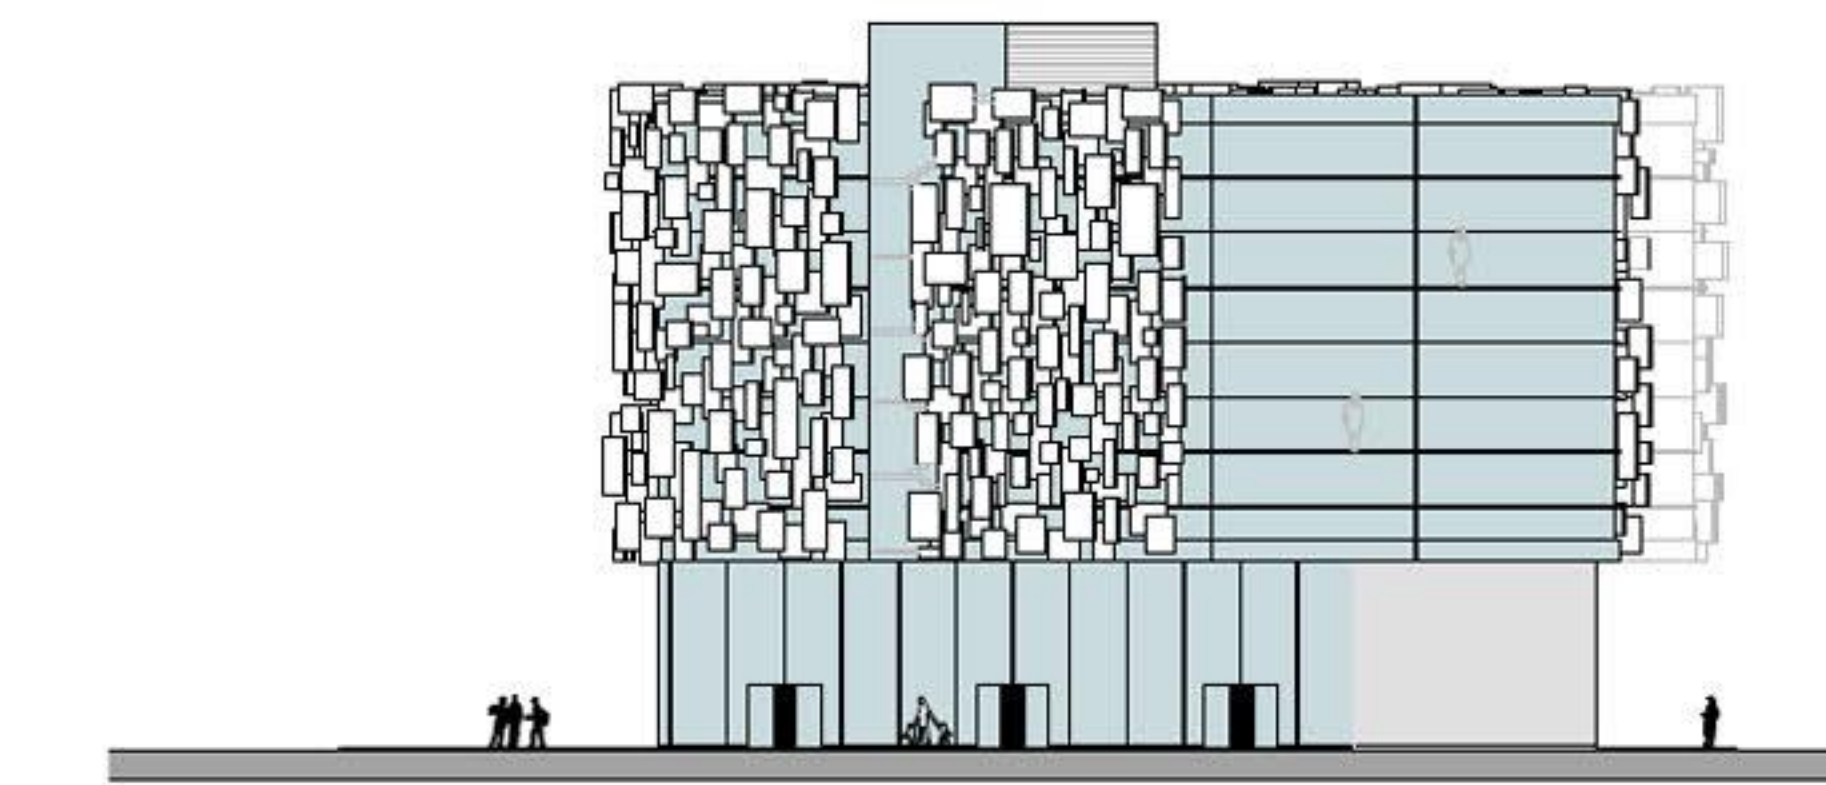


VZHODNA FASADA M:1:200

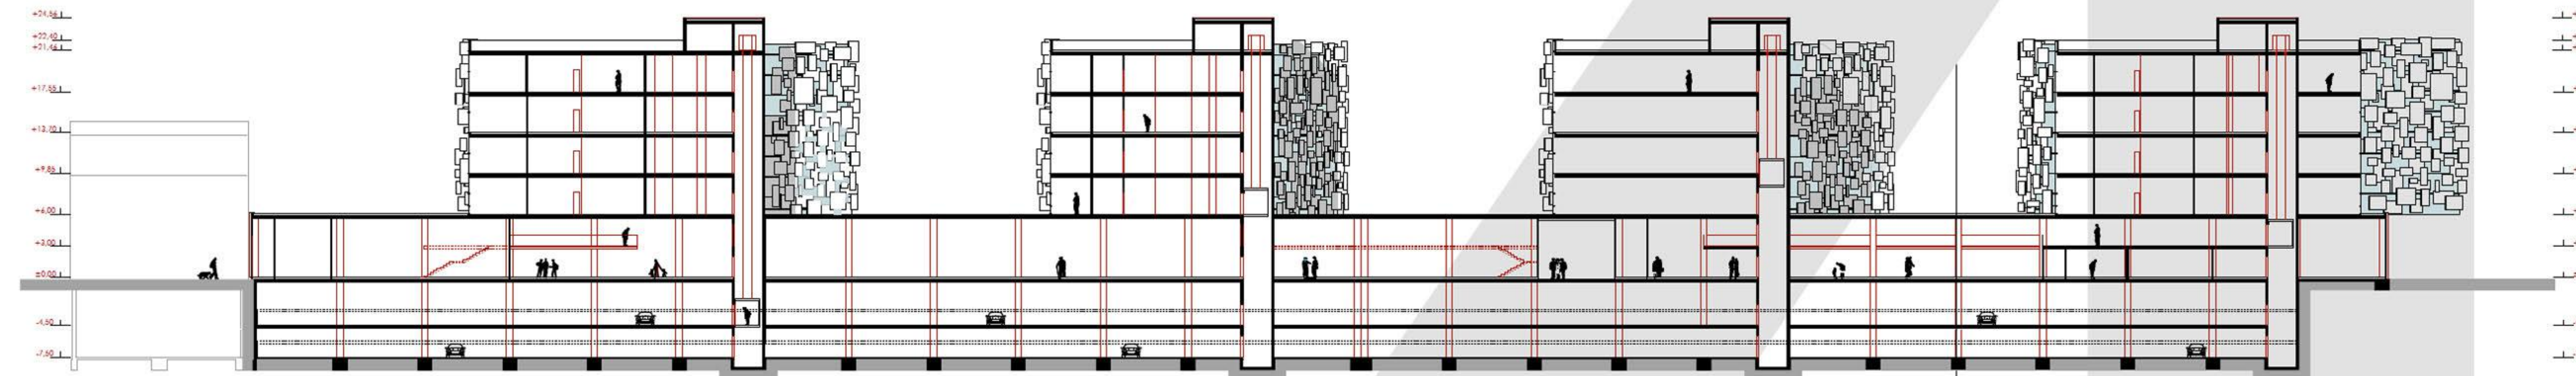

VZDOLŽNI PREREZ M:1:200


+24.34  
+22.40  
+21.44  
+17.53  
+13.70  
+9.85  
+4.00  
+3.00  
+0.00  
-1.50  
-7.50

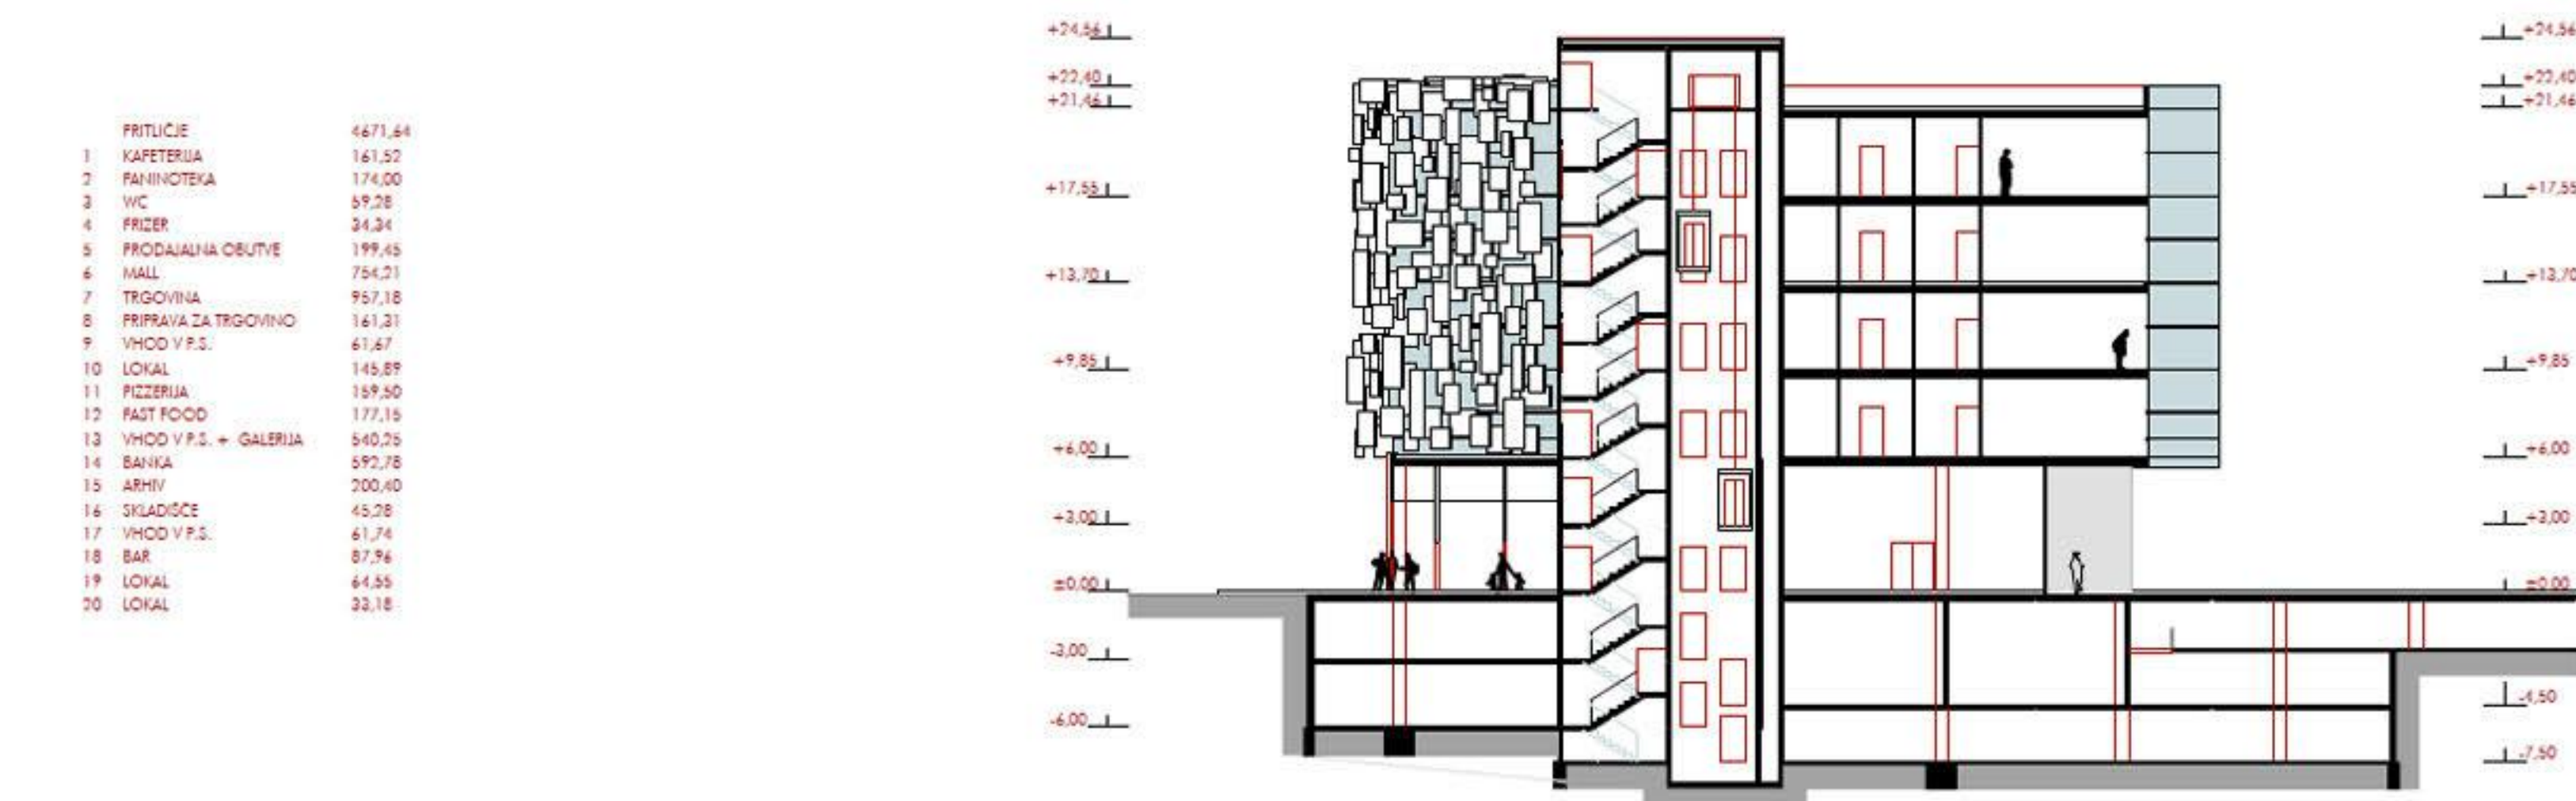


PREČNI PREREZ M:1:200

PRITLIČJE	4471,44
1 KUPELINA	141,57
2 WC	174,00
3 PRIZR	89,28
4 PRIZR	24,34
5 PRODAVALNA OBUTE	199,63
6 MALL	754,21
7 TRGOVINA	937,18
8 PRIPRAVA ZA TRGOVINO	141,21
9 VHOD V P.S.	41,47
10 LOHAL	148,89
11 PICOZINA	129,50
12 FAST FOOD	177,15
13 VHOD V P.S. + GALERIA	340,29
14 ŠAVLA	375,75
15 ARHIV	200,40
16 SKLADIŠČE	43,28
17 VHOD V P.S.	41,74
18 BAR	87,74
19 LOHAL	44,33
20 LOHAL	32,18

+24.34  
+22.40  
+21.44  
+17.53  
+13.70  
+9.85  
+4.00  
+3.00  
+0.00  
-2.00  
-6.00

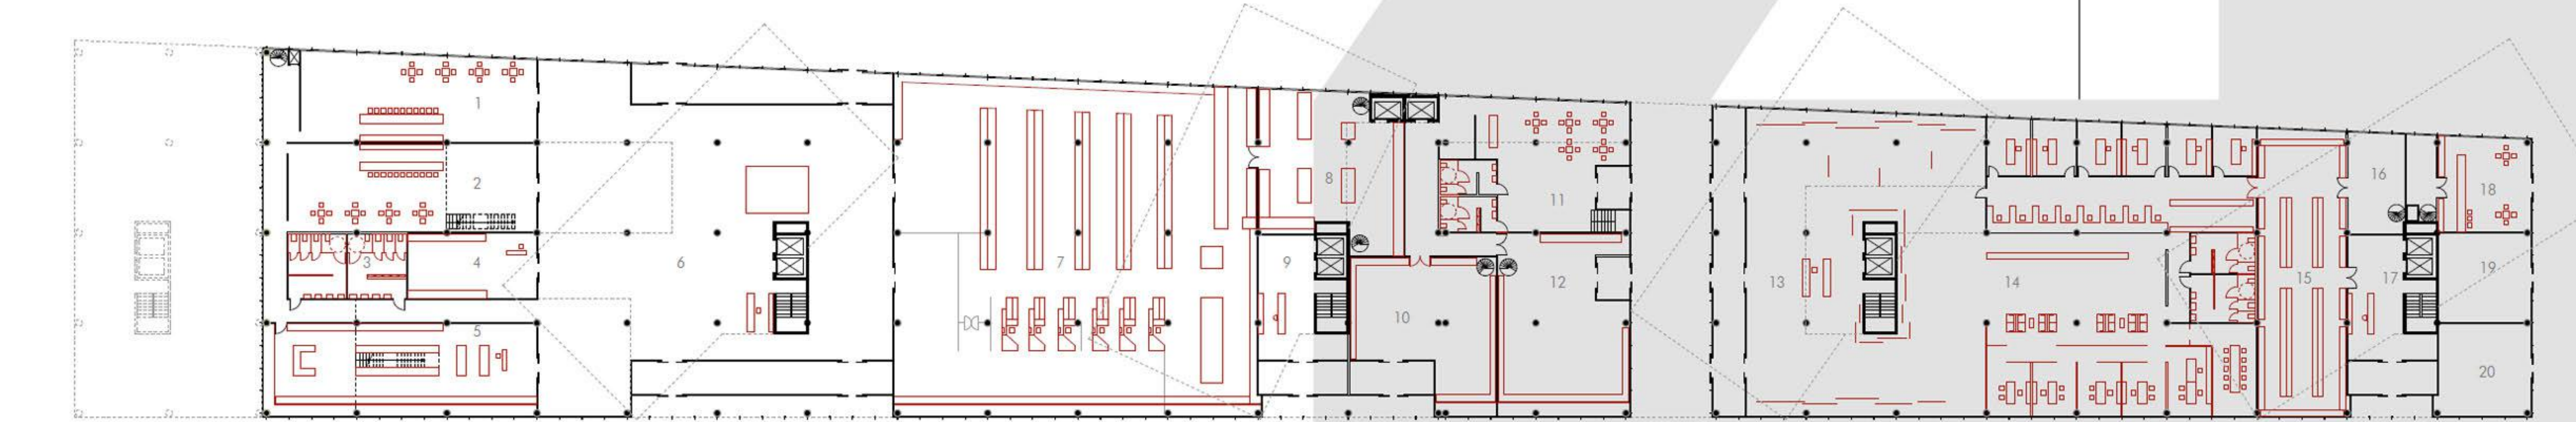


TLORIS PRITLIČJA M:1:200

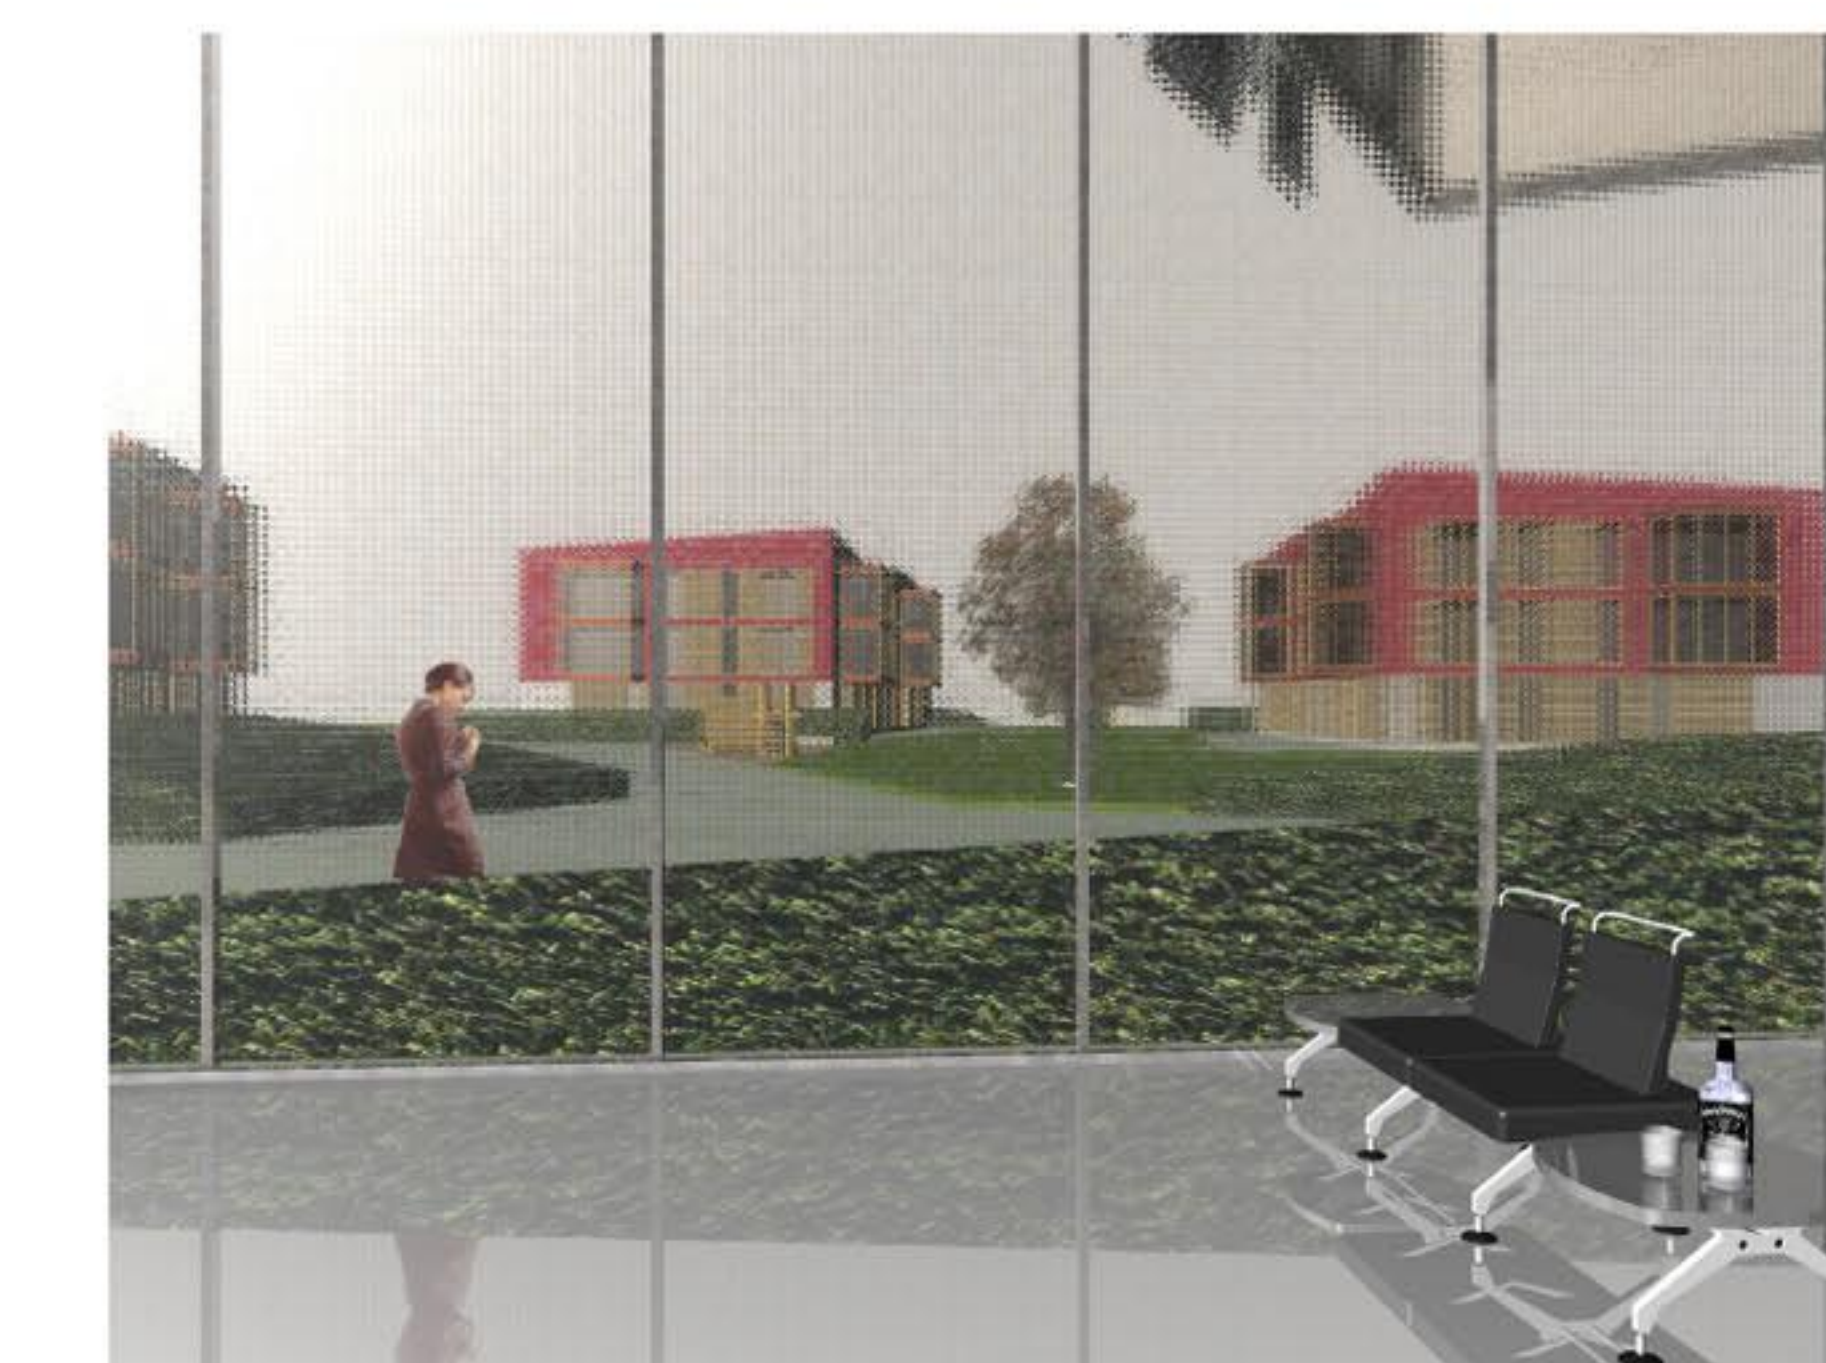




MEZANINA	1379.44
2M PARNIHOVA	155.72
5M PROJEKCIJA OBUVE	244.10
8M SLAĐIŠĆE TROGONJNA	58.75
10M SOVA	183.43
11M PIZERIJA	140.72
12M RESTORAN	188.81
14M SALVA	588.87

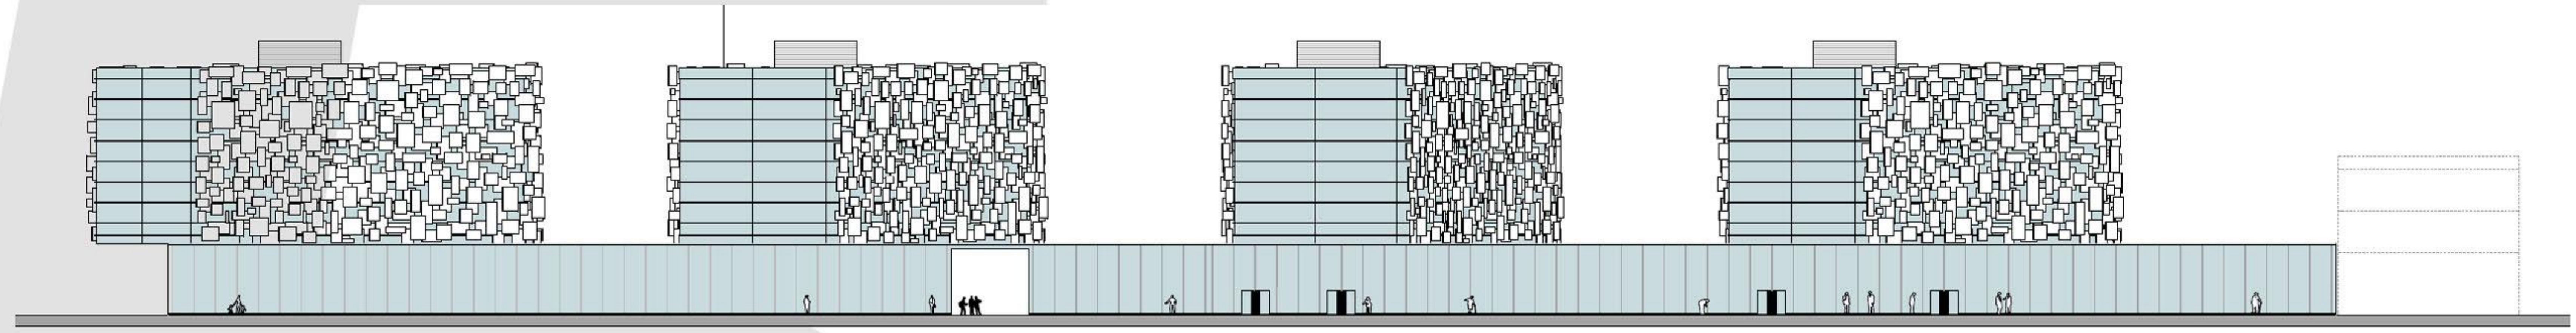

SEVERNA FASADA M:1:200



TLORIS TIPIČNE ETAŽE M:1:200

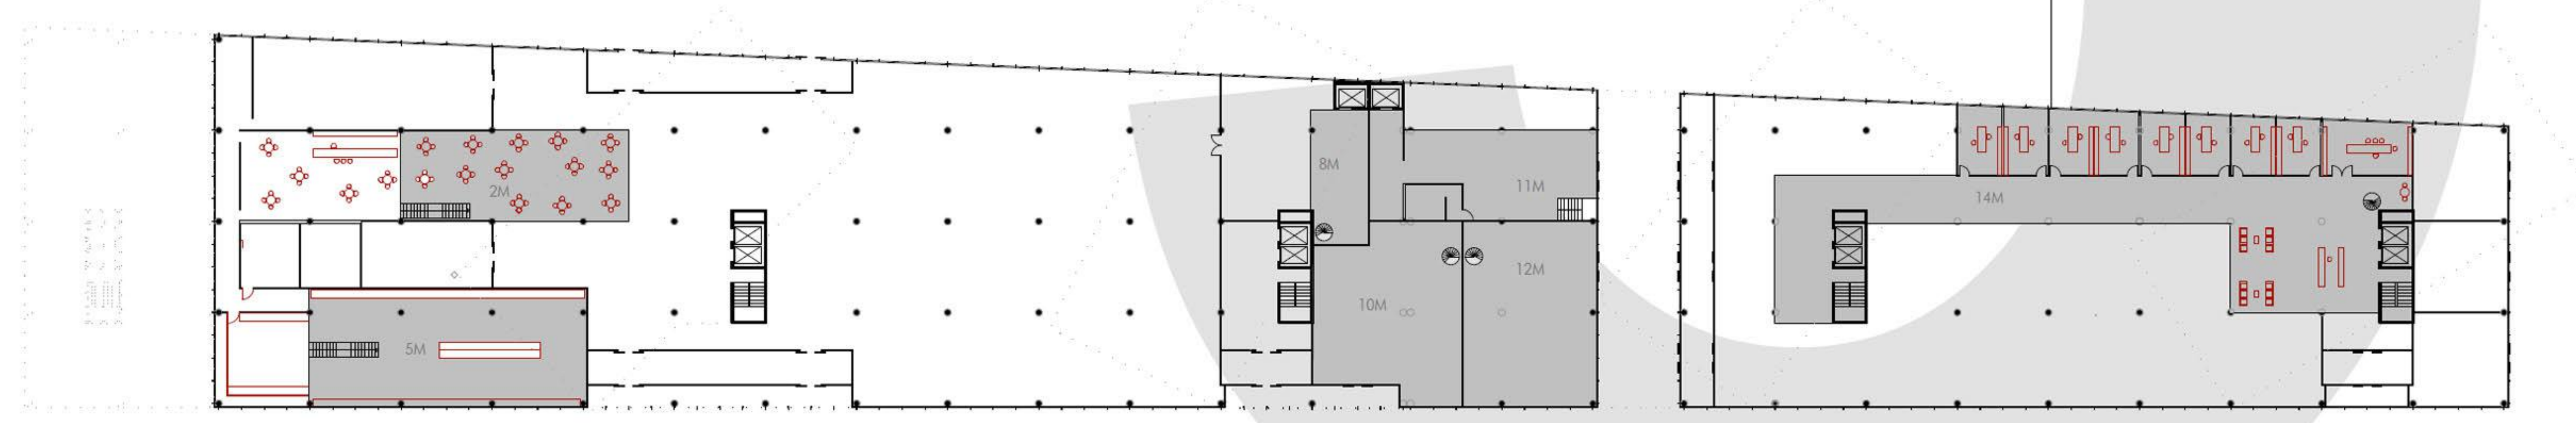



TLORIS MEZANINA M:1:200








TLORIS PRVEGA IN DRUGEGA NADSTROPJA M:1:200

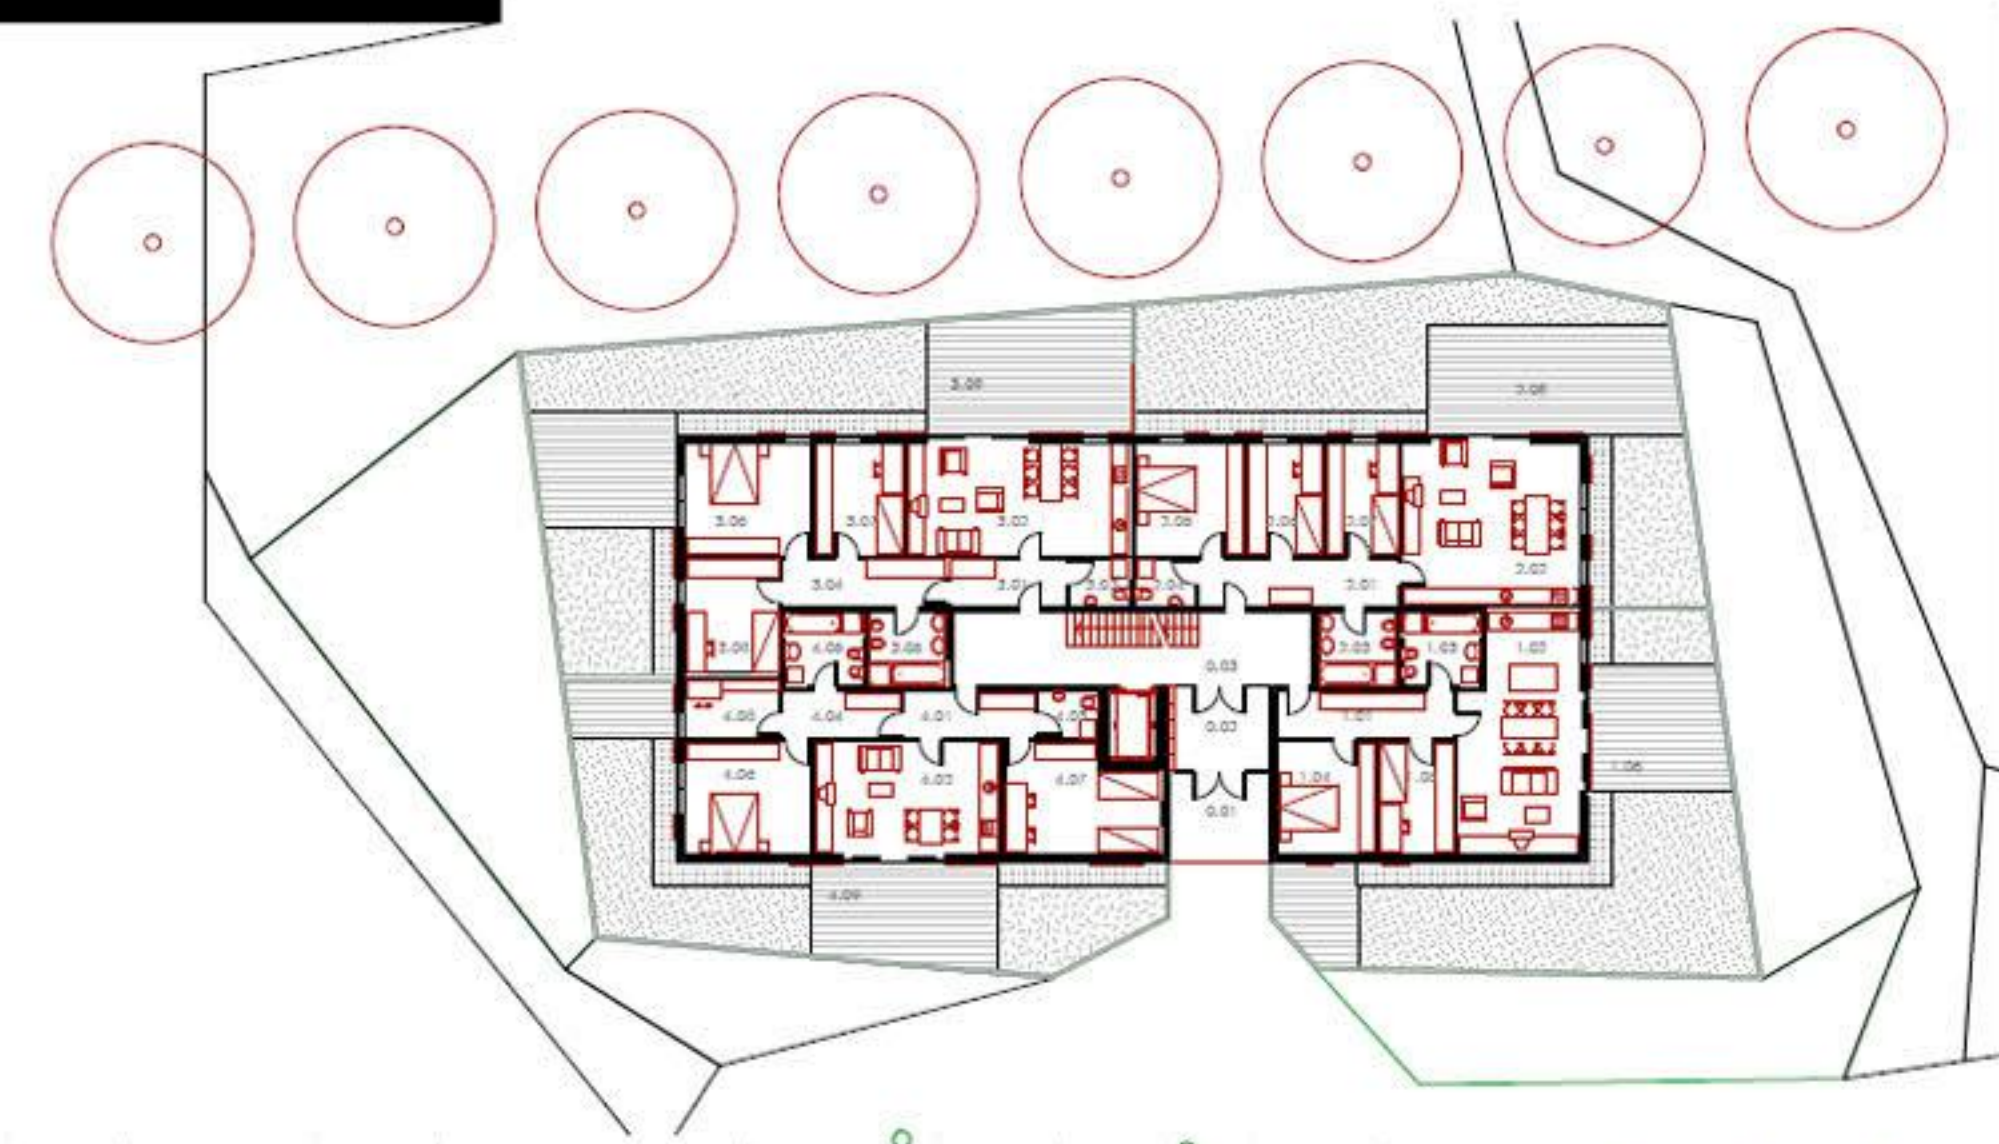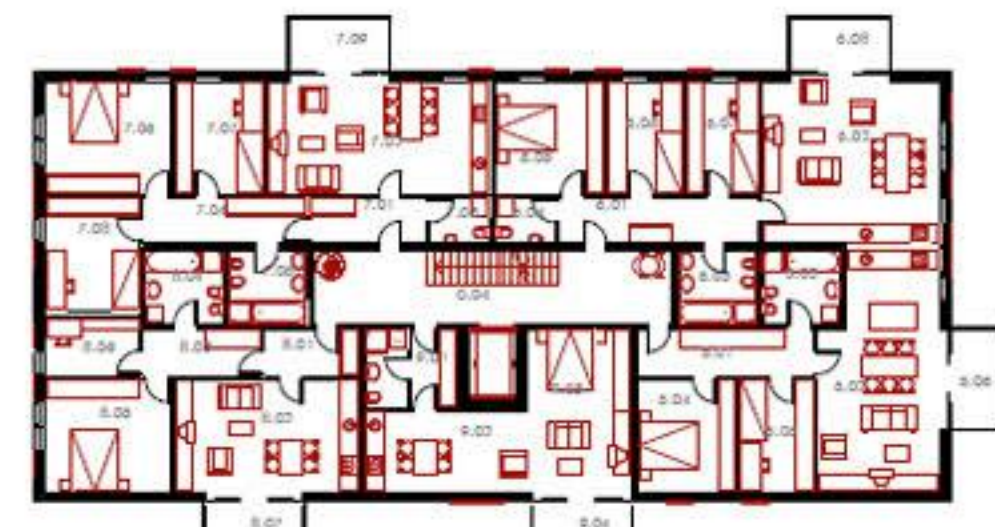

TLORIS PRITLIČJA M:1:200



PREČNI PREREZ M:1:200

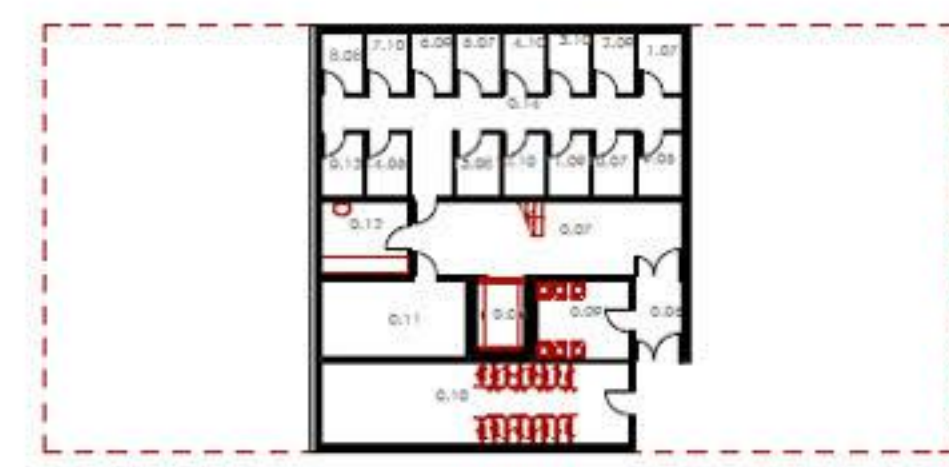


TLORIS KLETI M:1:200



ZAHODNA FASADA M:1:200  
JUŽNA FASADA

VZHODNA IN SEVERNA FASADA M:1:200

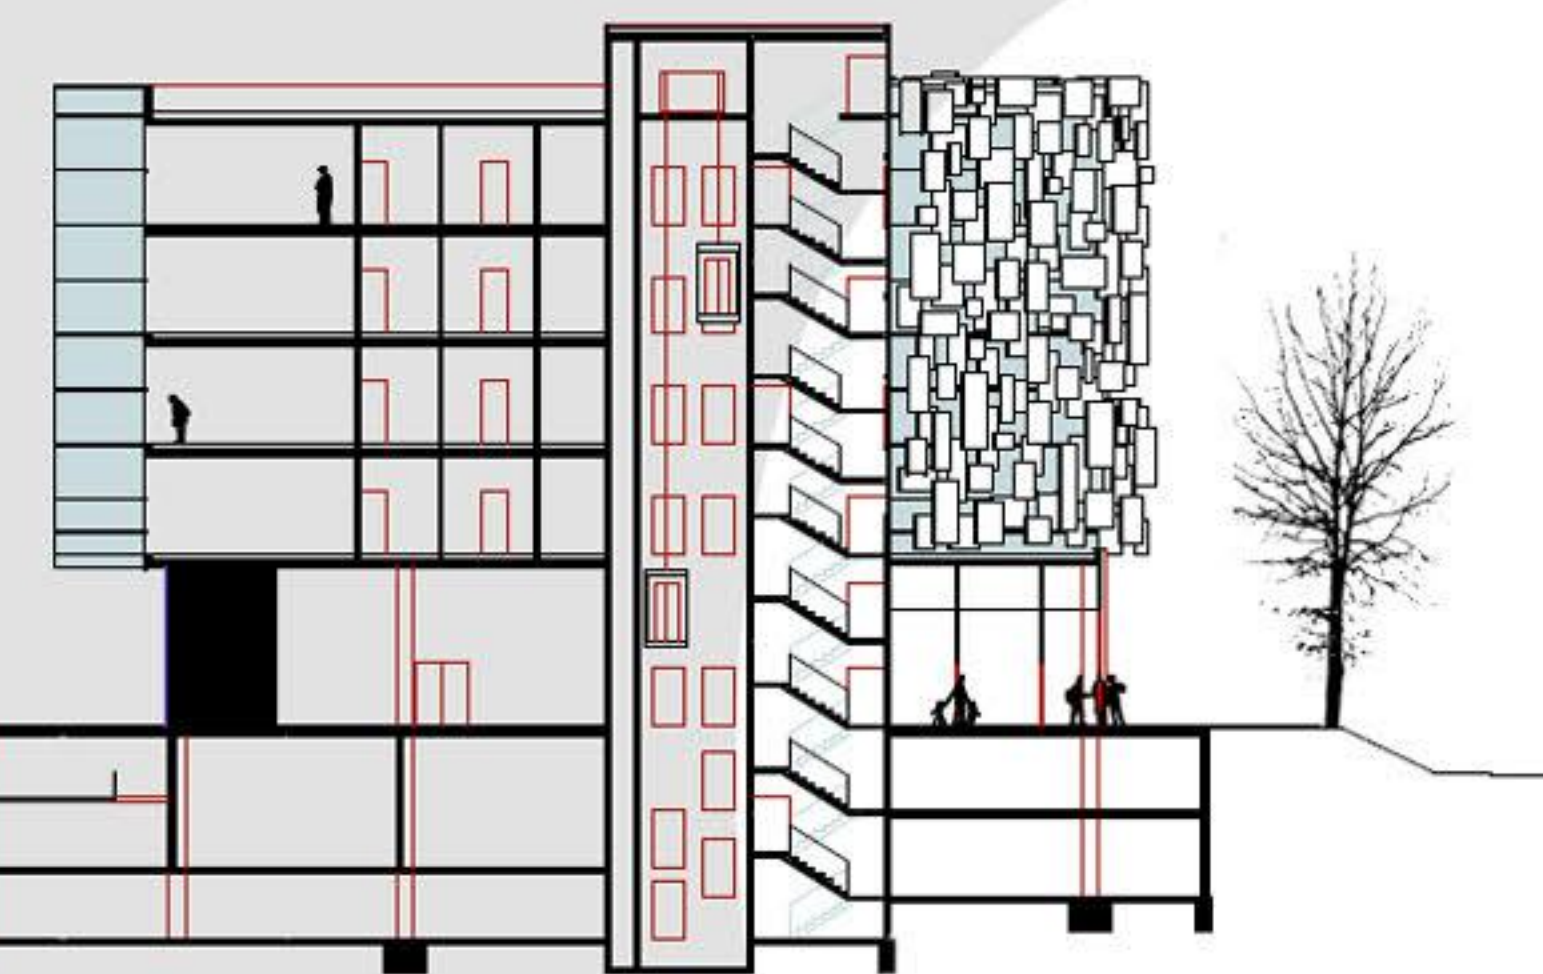

Šifra	Ime prostora	Površina prostora	Šifra	Šifra
0 01	Vhod	10,90		
0 02	Vehab	10,71		
0 03	Spalnica	22,84		
0 04	Spalnica	22,84		
0 05	Spalnica	22,84		
0 06	Spalnica (hod)	4,51		
0 07	Spalnica	24,58		
0 08	Spalnica	4,17		
0 09	Spalnica	8,91		
0 10	Kuhinja	20,73		
0 11	Prtljarna postaja	12,51		
0 12	Čisto	8,00		
0 13	Štomba	2,21		
0 14	Medični grad (kati)	18,53		
		233,84		
1 01	Vhod	10,21		
1 02	Kuhinja, jedilnica, dnevna soba	34,90		
1 03	Kuhinja	7,28		
1 04	Spalnica	13,92		
1 05	Kabinat	10,40		
1 06	Terasa		3,21	55,35
1 07	Štomba			77,72
		76,51		
2 01	Vhod	11,43		
2 02	Kuhinja, jedilnica, dnevna soba	34,91		
2 03	Kuhinja	7,28		
2 04	Spalnica	3,44		
2 05	Spalnica	15,37		
2 06	Kabinat	10,45		
2 07	Kabinat			
2 08	Terasa		3,21	47,75
2 09	Štomba			78,34
		93,25		
3 01	Vhod	4,81		
3 02	Kuhinja, jedilnica, dnevna soba	31,83		
3 03	Spalnica	3,44		
3 04	Hodni hodnik	9,49		
3 05	Kuhinja	7,28		
3 06	Spalnica	18,04		
3 07	Spalnica	12,58		
3 08	Soba	13,30		
3 09	Terasa		3,21	47,38
3 10	Štomba			102,79
		102,79		
4 01	Vhod	7,40		
4 02	Kuhinja, jedilnica, dnevna soba	24,29		
4 03	Spalnica	3,44		
4 04	Hodni hodnik	4,83		
4 05	Kuhinja	7,28		
4 06	Spalnica	17,84		
4 07	Soba	19,49		
4 08	Kabinat	7,17		
4 09	Terasa		3,21	45,18
4 10	Štomba			99,11
		93,90		
5 01	Vhod	10,21		
5 02	Kuhinja, jedilnica, dnevna soba	34,90		
5 03	Kuhinja	7,28		
5 04	Spalnica	13,92		
5 05	Kabinat	10,40		
5 06	Soba			
5 07	Štomba		3,21	47,72
		76,51		
6 01	Vhod	11,43		
6 02	Kuhinja, jedilnica, dnevna soba	34,91		
6 03	Kuhinja	7,28		
6 04	Spalnica	3,44		
6 05	Spalnica	15,37		
6 06	Kabinat	10,45		
6 07	Kabinat			
6 08	Terasa		3,21	47,72
6 09	Štomba			84,19
		93,25		
7 01	Vhod	4,81		
7 02	Kuhinja, jedilnica, dnevna soba	31,83		
7 03	Spalnica	3,44		
7 04	Hodni hodnik	9,49		
7 05	Kuhinja	7,28		
7 06	Spalnica	18,04		
7 07	Soba	12,58		
7 08	Soba	13,30		
7 09	Terasa		3,21	47,72
7 10	Štomba			102,79
		102,79		
8 01	Vhod	5,52		
8 02	Kuhinja, jedilnica, dnevna soba	24,29		
8 03	Hodni hodnik	4,83		
8 04	Kuhinja	7,28		
8 05	Spalnica	17,84		
8 06	Kabinat	7,17		
8 07	Terasa		3,21	47,72
8 08	Štomba			80,24
		70,88		
9 01	Vhod	4,54		
9 02	Kuhinja, jedilnica, dnevna soba	24,65		
9 03	Spalnica	10,40		
9 04	Soba			
9 05	Štomba		3,21	44,80
		41,39		
10 01	Vhod	10,21		
10 02	Kuhinja, jedilnica, dnevna soba	34,90		
10 03	Kuhinja	7,28		
10 04	Spalnica	13,92		
10 05	Kabinat	10,40		
10 06	Soba			
10 07	Štomba		3,21	47,72
		76,51		
11 01	Vhod	11,43		
11 02	Kuhinja, jedilnica, dnevna soba	34,91		
11 03	Kuhinja	7,28		
11 04	Spalnica	3,44		
11 05	Spalnica	15,37		
11 06	Kabinat	10,45		
11 07	Kabinat			
11 08	Terasa		3,21	47,72
11 09	Štomba			84,19
		93,25		
12 01	Vhod	4,81		
12 02	Kuhinja, jedilnica, dnevna soba	31,83		
12 03	Spalnica	3,44		
12 04	Hodni hodnik	9,49		
12 05	Kuhinja	7,28		
12 06	Spalnica	18,04		
12 07	Spalnica	12,58		
12 08	Soba	13,30		
12 09	Terasa		3,21	47,72
12 10	Štomba			102,79
		102,79		
13 01	Vhod	5,52		
13 02	Kuhinja, jedilnica, dnevna soba	24,29		
13 03	Hodni hodnik	4,83		
13 04	Kuhinja	7,28		
13 05	Spalnica	17,84		
13 06	Kabinat	7,17		
13 07	Terasa		3,21	47,72
13 08	Štomba			80,24
		70,88		
14 01	Vhod	4,54		
14 02	Kuhinja, jedilnica, dnevna soba	24,65		
14 03	Spalnica	10,40		
14 04	Soba			
14 05	Štomba		3,21	44,80
		41,39		