



UREĐIVNA SKICAJA NATEČAJNEGA OBMOČJA 1\_500

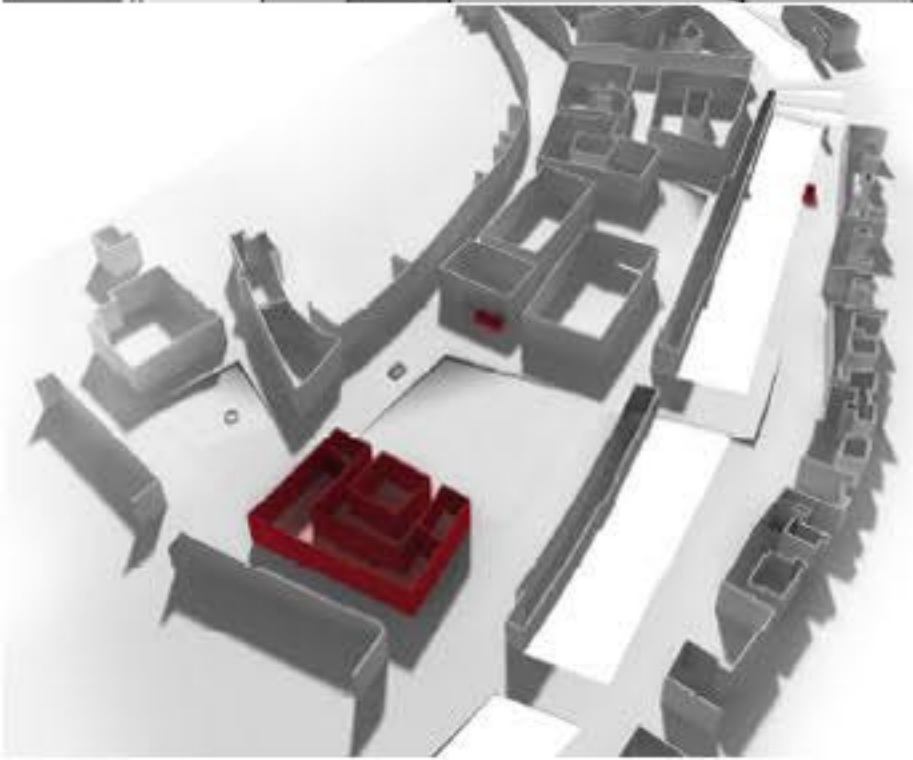


- POGAČARJEV TRG
- PETKOVŠKOVO NABREŽJE
- MIZAKŠKE MOST
- MAKROVA IŠBA  
VODIČEV TRG
- KREKOV TRG


KONCEPTUALNI MODEL CELOTE

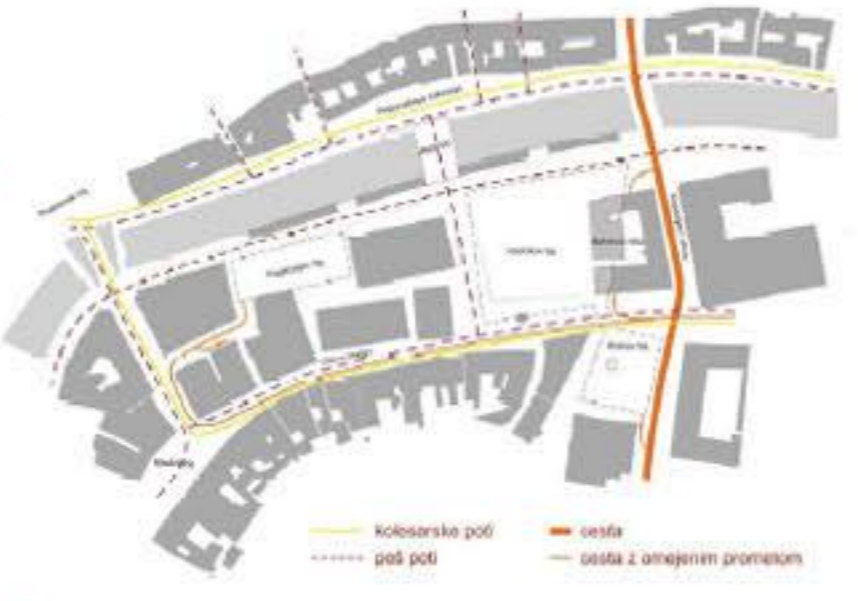

SHENA PROMETA NA NATEČAJNEM OBMOČJU

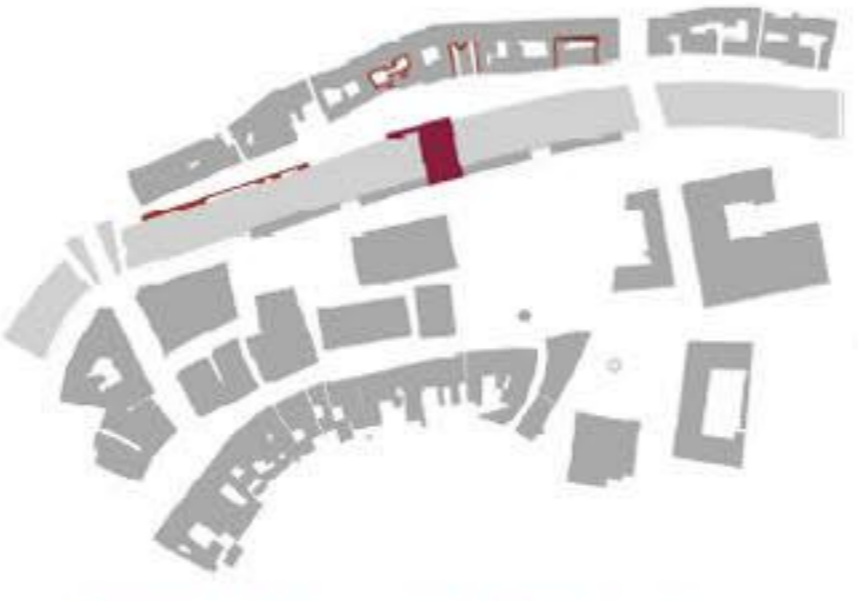

1. FAZA RVEDEBE • Izgradnja Mestnega mesta in urešitev Petkovškovega nabrežja

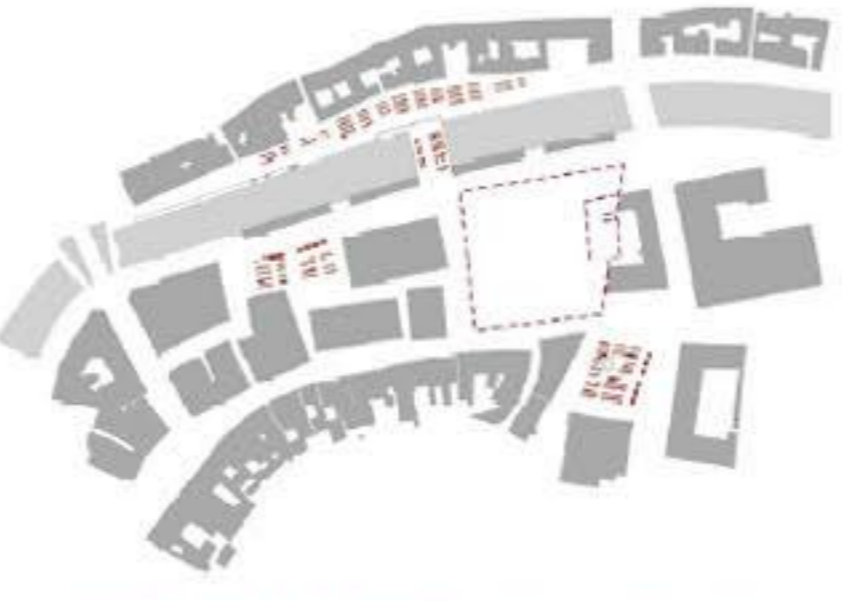



2. FAZA RVEDEBE • Izgradnja Makrove išbe, Vodičevega trga in garaže pod išt prostoriščem na Makrove išbi, Petkovškovo nabrežje, Pogacarjev in Krekov trg



3. FAZA RVEDEBE • vrnitev išt na Vodičev trg in izgradnja Kriškovega in Pogacarjevega trga



SHENA ZELENEGA SIBTEMA

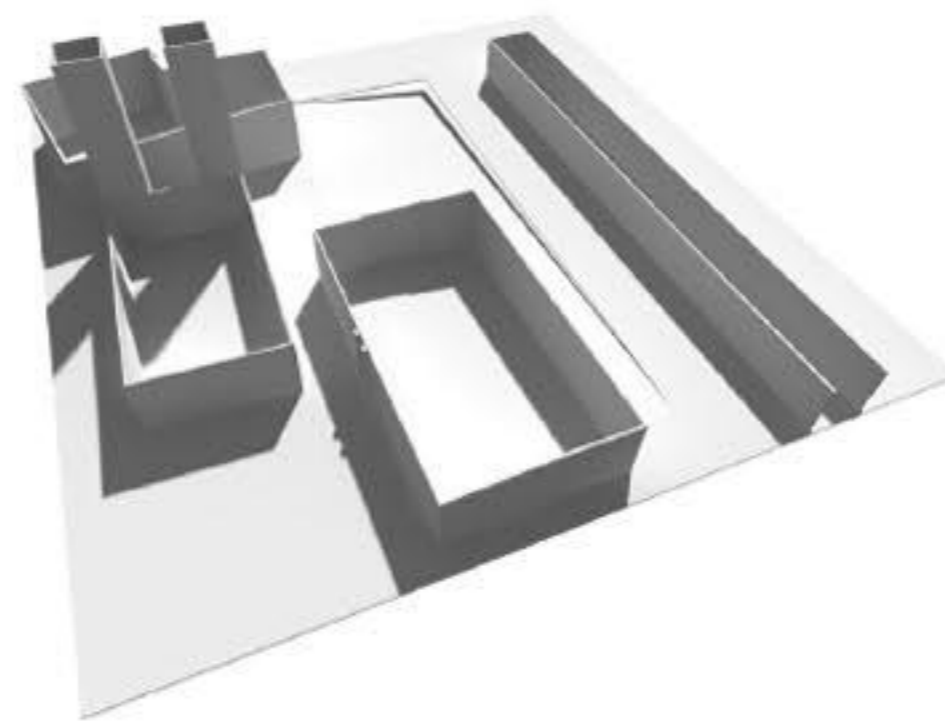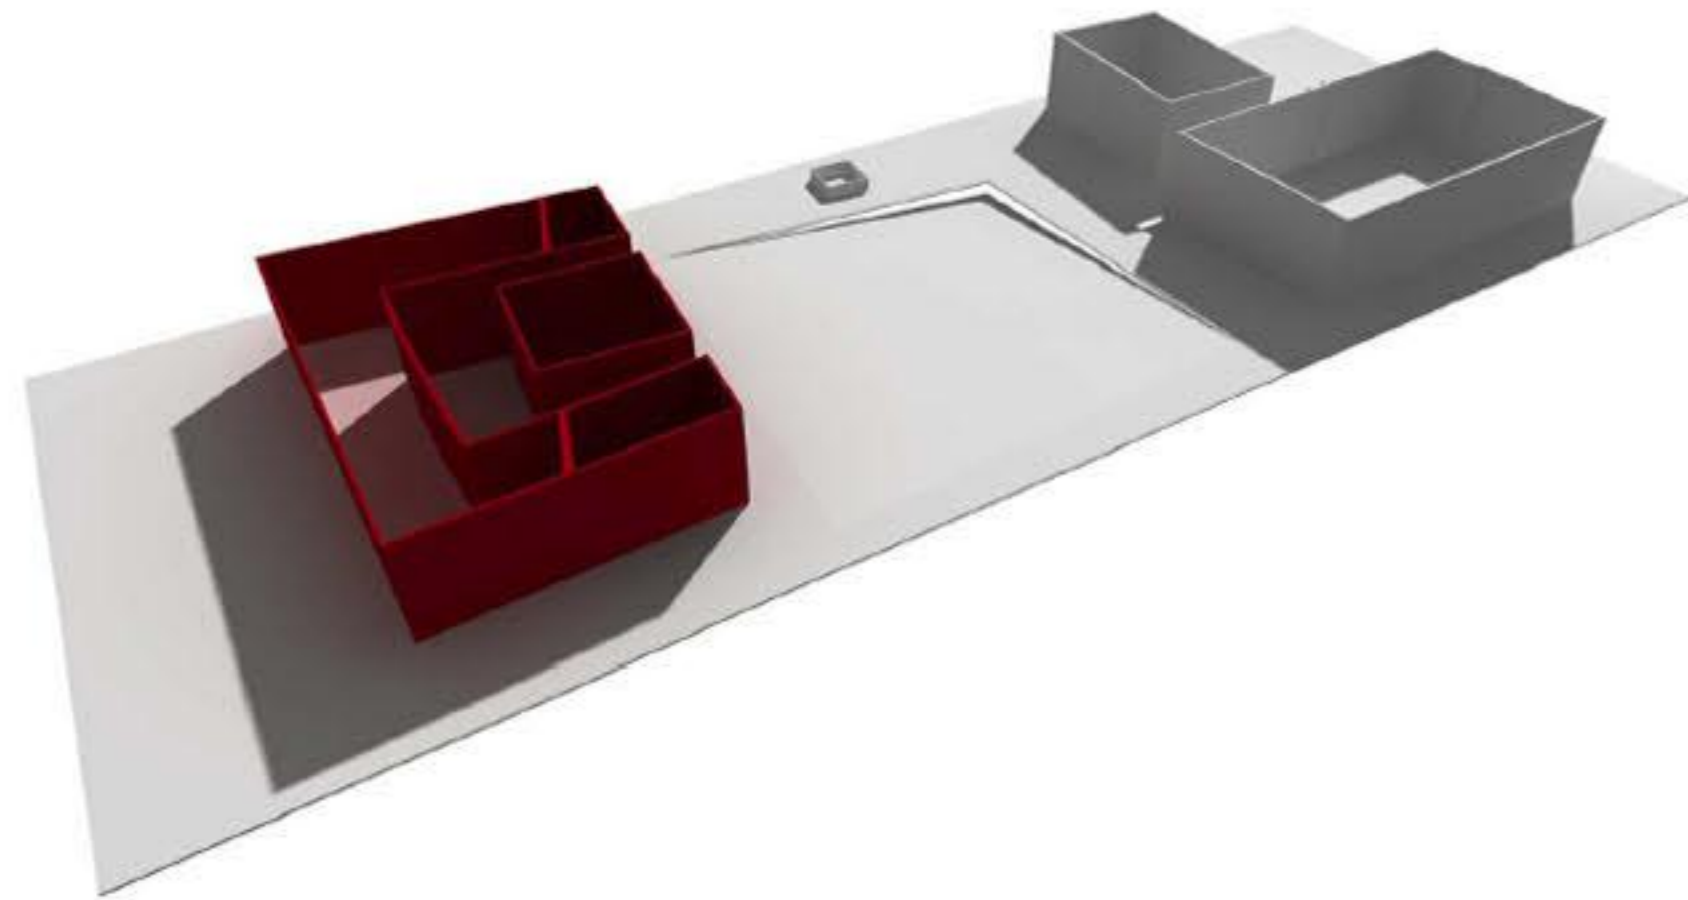

KONCEPTUALNI MODEL UREDITVE VODNIKOVEGA TRGA IN PRIZIDKA MAHROVI HIŠI


KONCEPTUALNI MODEL UREDITVE POGAČARJEVEGA TRGA



POGLED NA VODNIKOV TRG IN PRIZIDEK MAHROVI HIŠI




POGLED NA UREDITEV VODNIKOVEGA TRGA

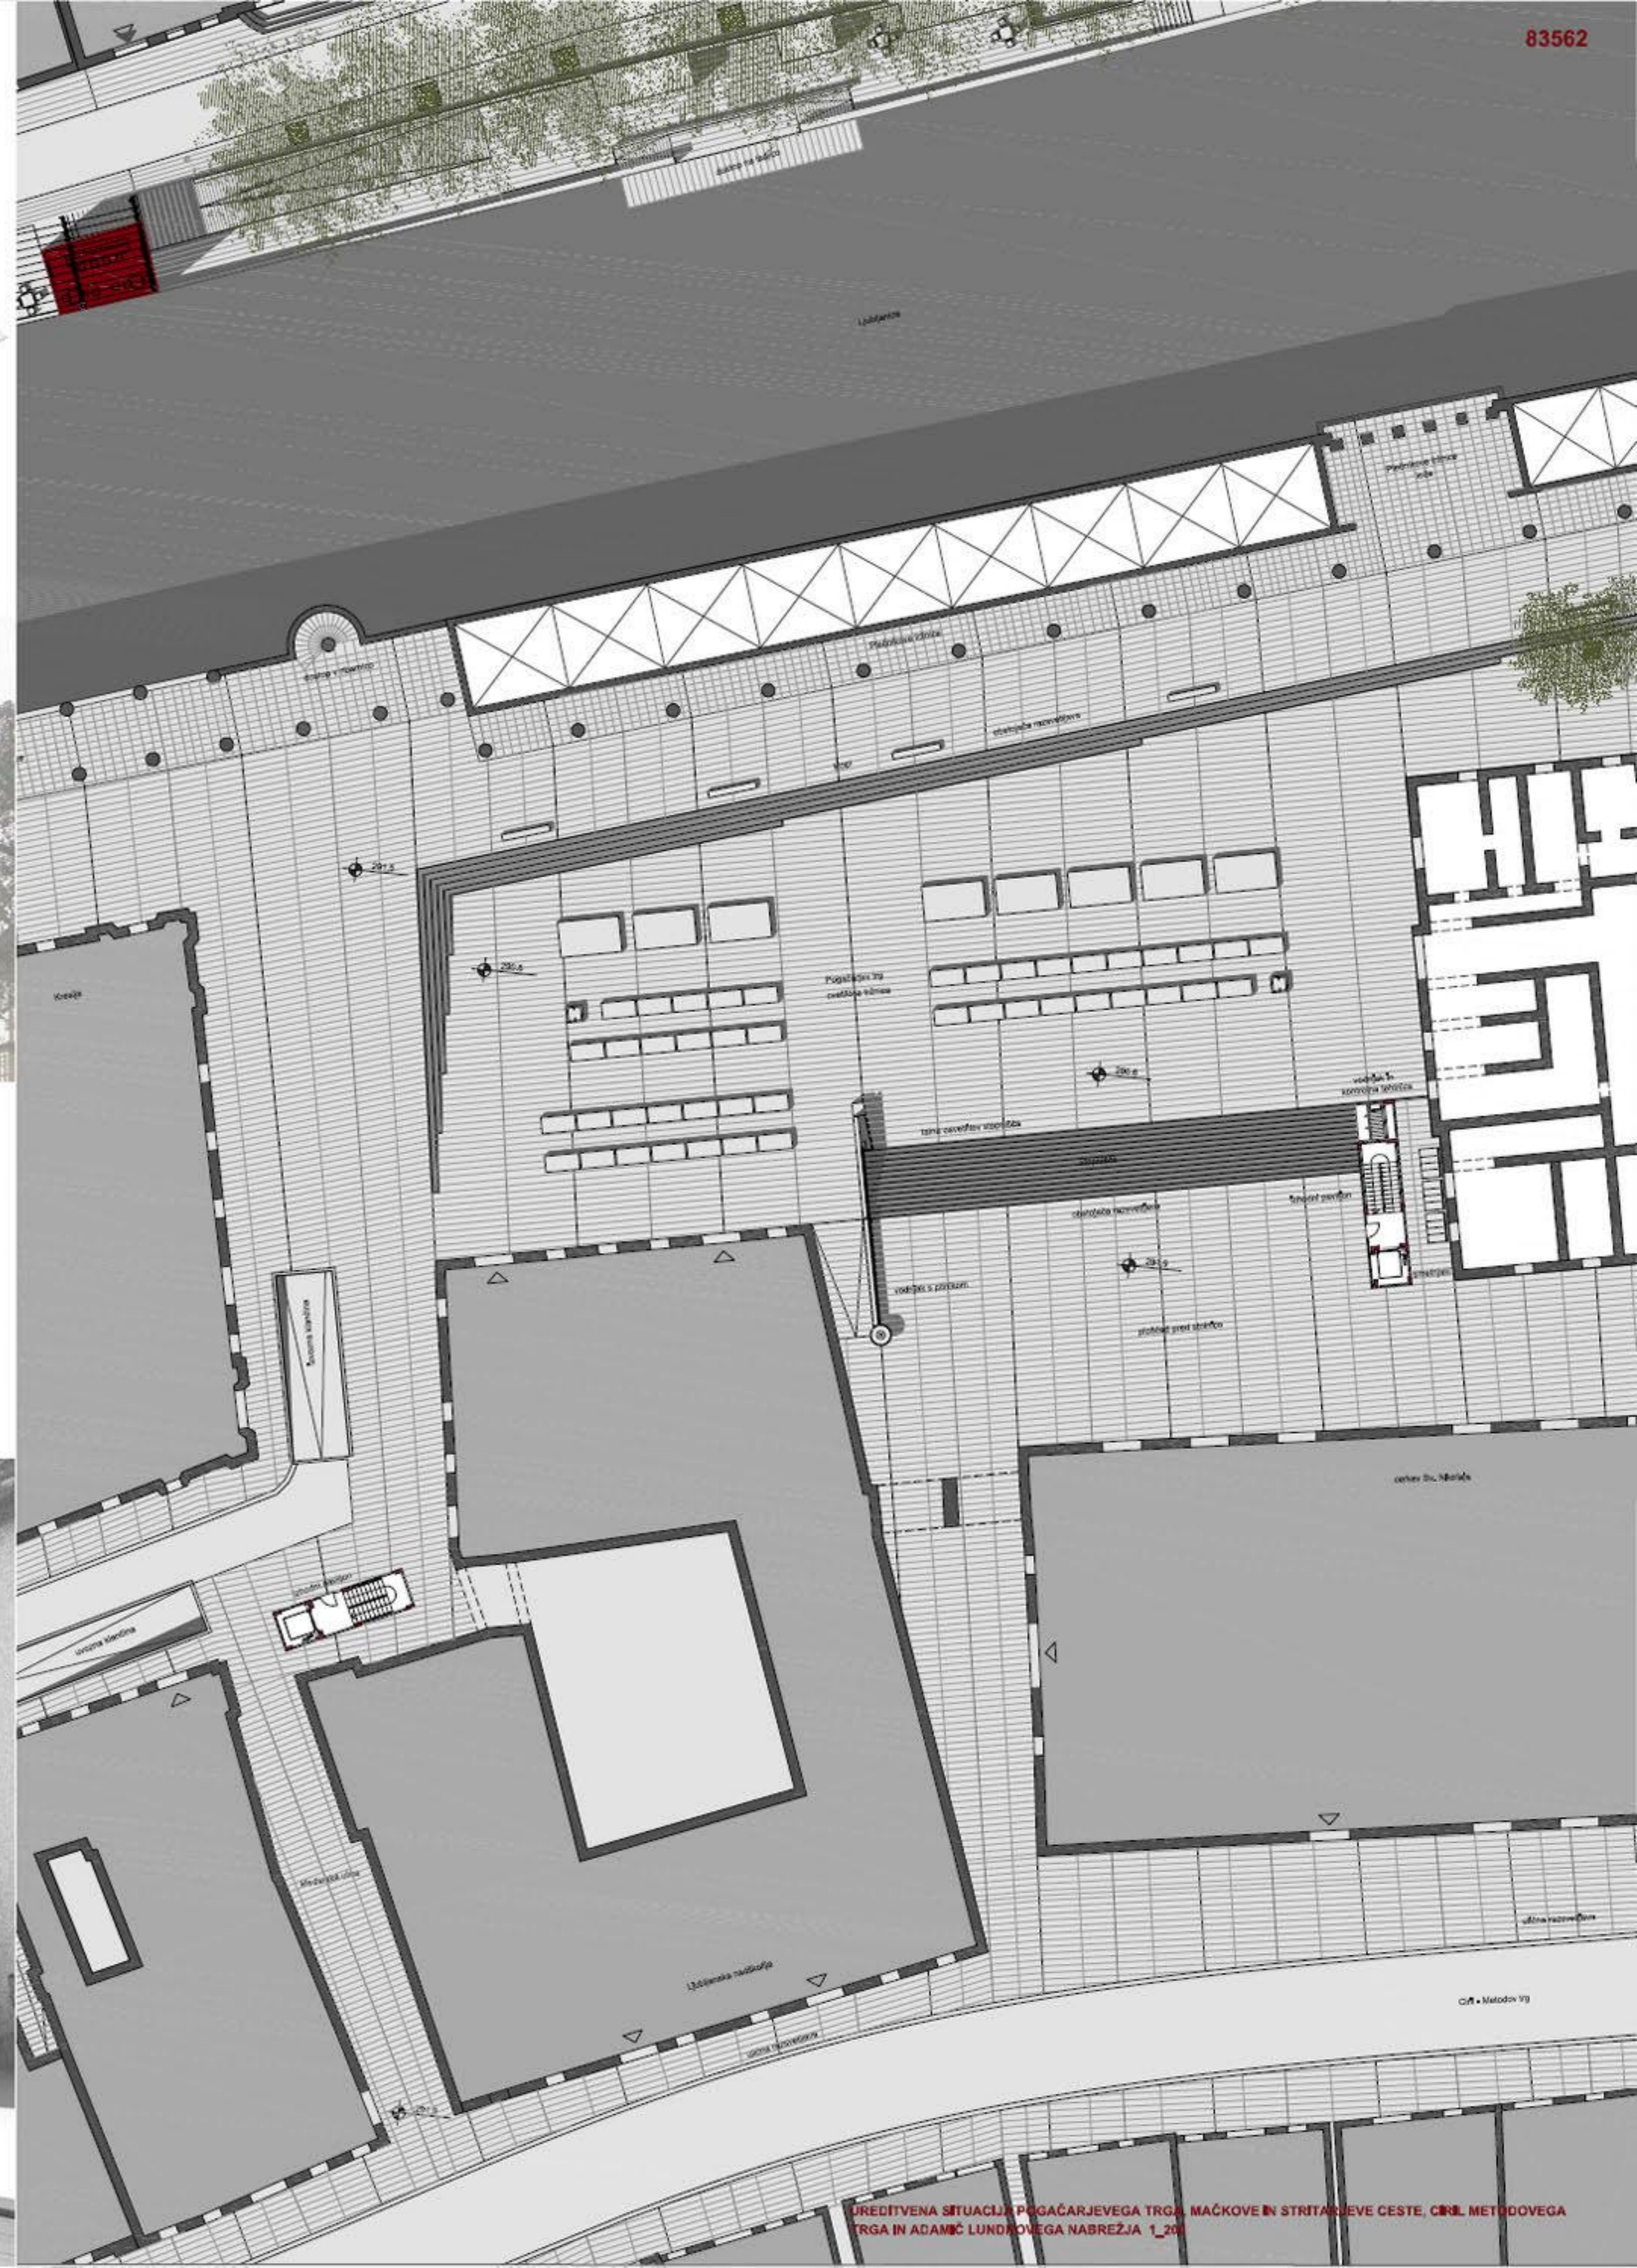



UREĐITVENA SITUACIJA POGAČARJEVEGA TRGA, MAČKOVE IN STRITANJEVE CESTE, C. METODOVEGA TRGA IN ADAMČ LUNDROVEGA NABREŽJA 1\_2018

URBANO INŠTITUT ZA ARHITEKTURNO INŽENJERSKO DELO  
MAGDOVA IN ŠTARŠKA ULICA 1200, LJUBLJANA  
POSREDOVANJE V PROMETU NEKRETNOSTMI  
POSREDOVANJE V PROMETU NEKRETNOSTMI  
POSREDOVANJE V PROMETU NEKRETNOSTMI



83562

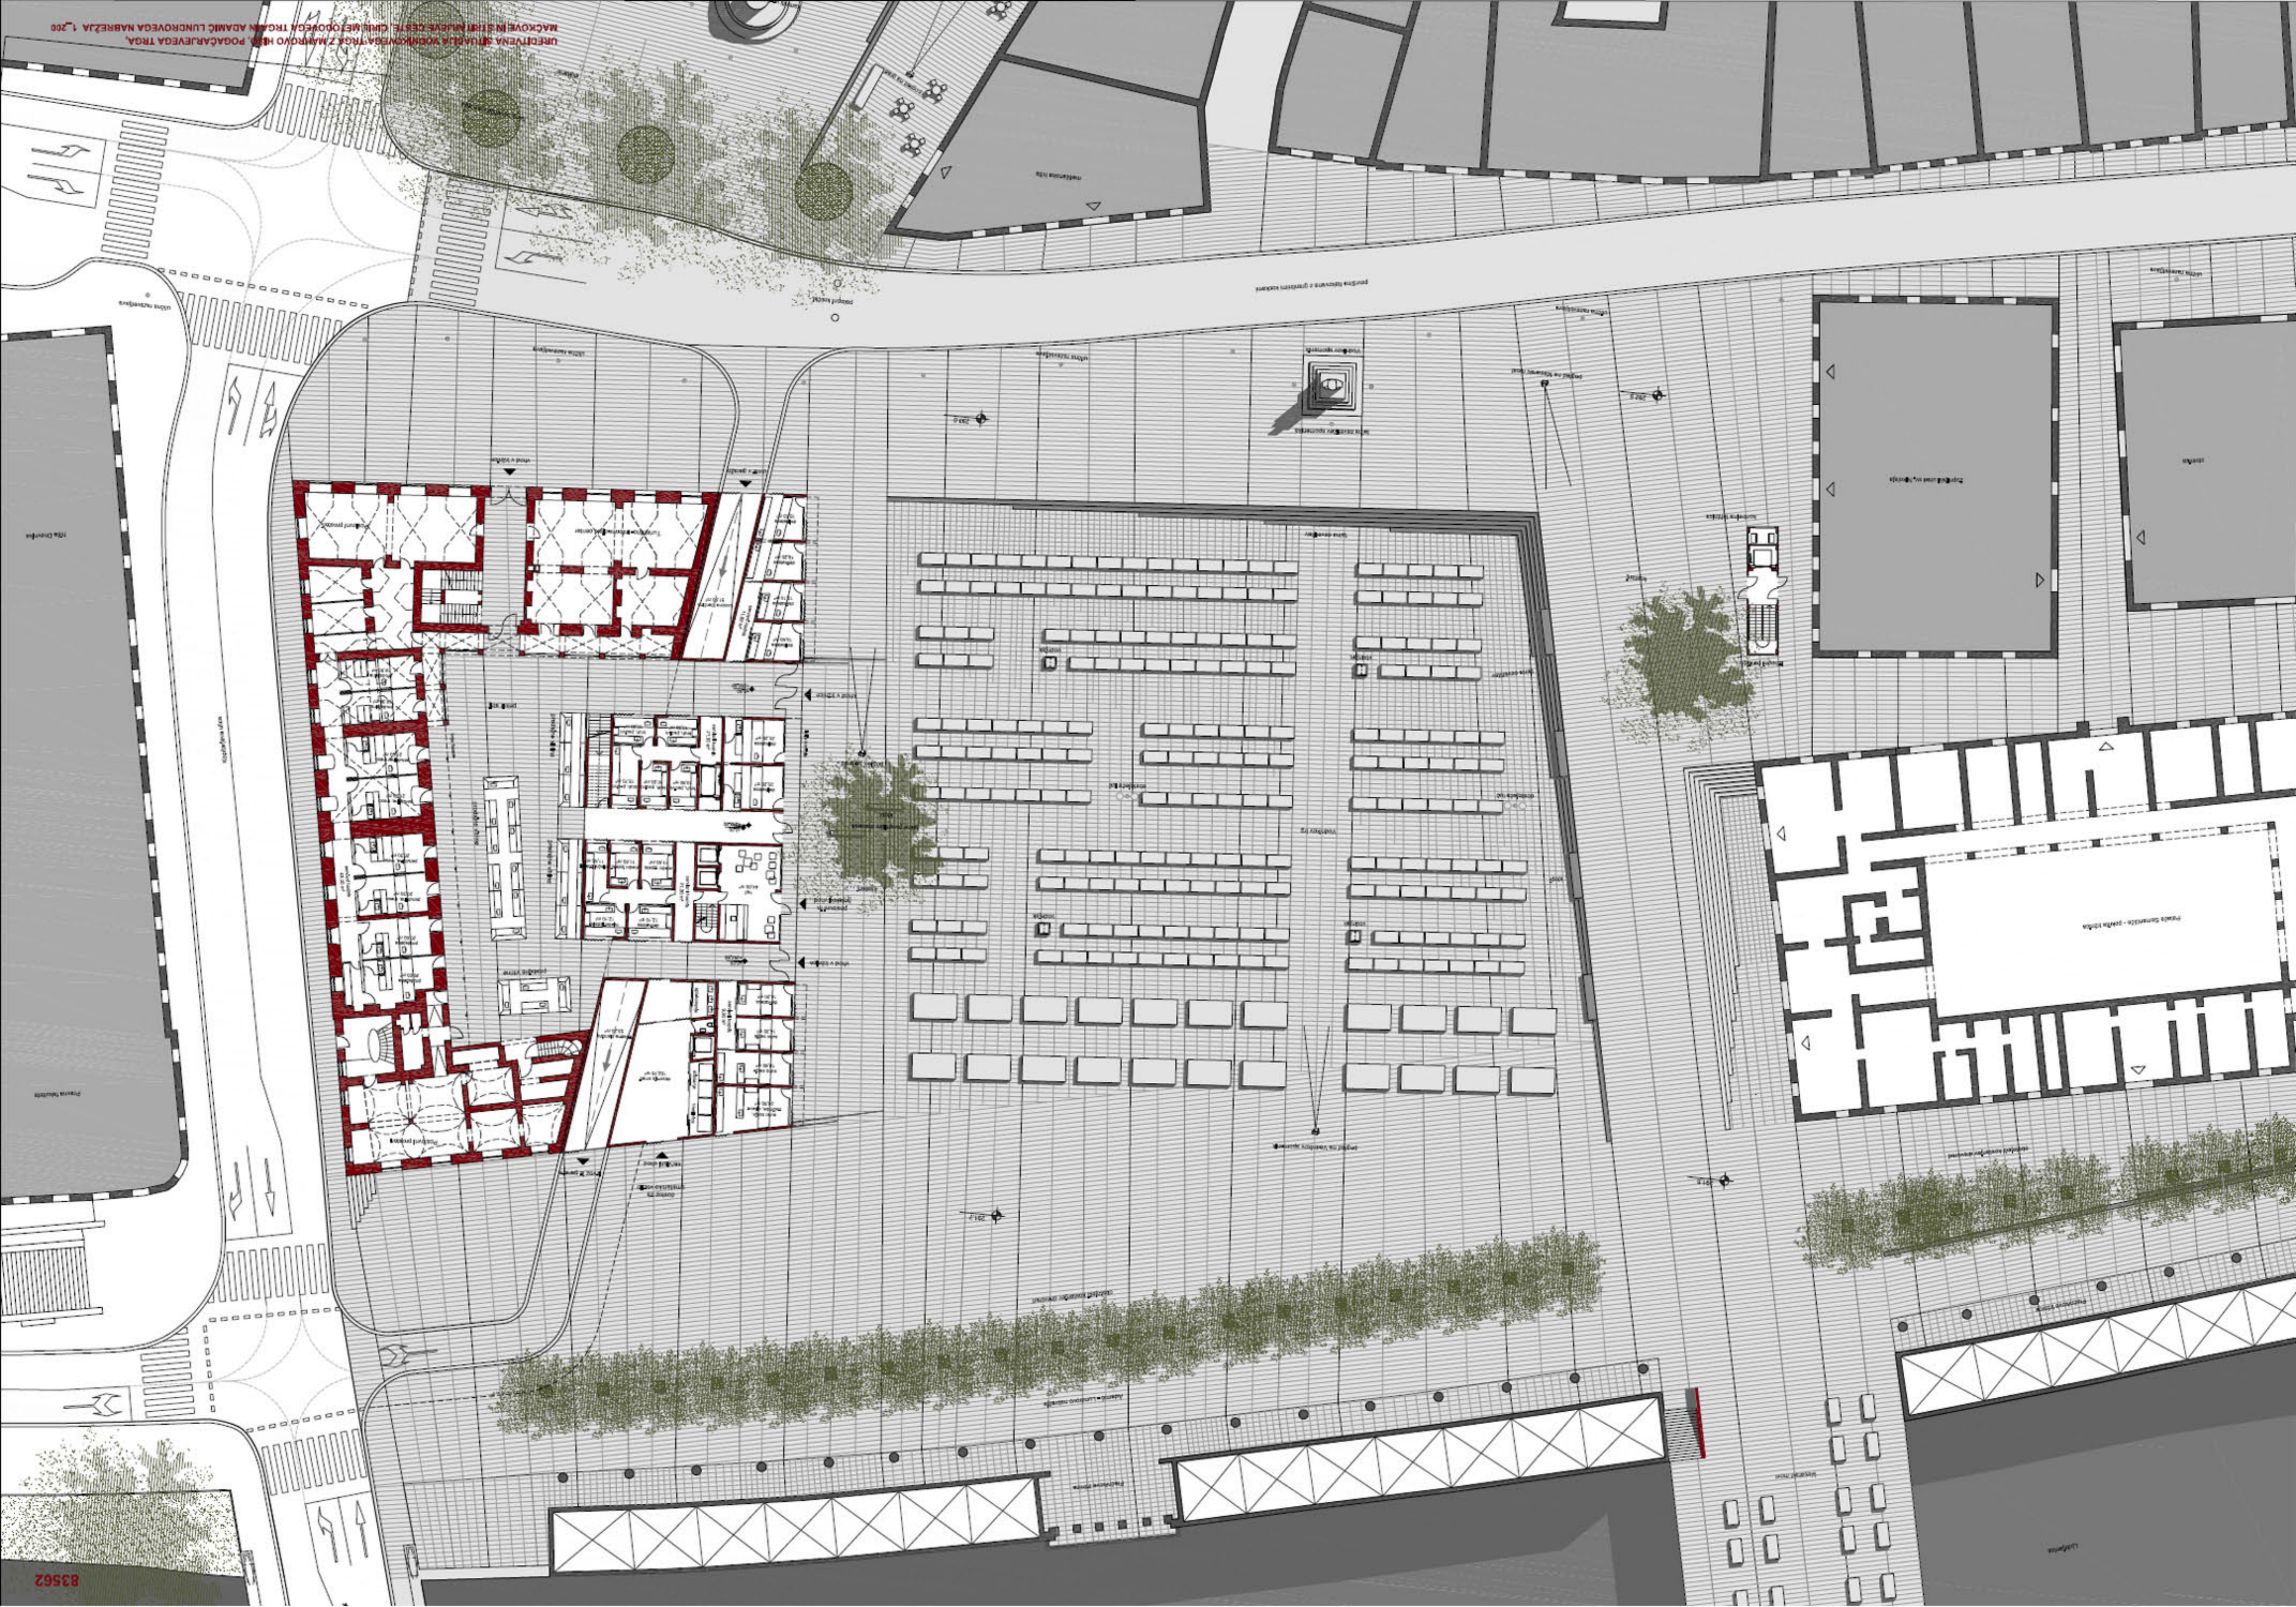

ETAGE 2, NADSTROPJA MAHROVE HISE 1:200

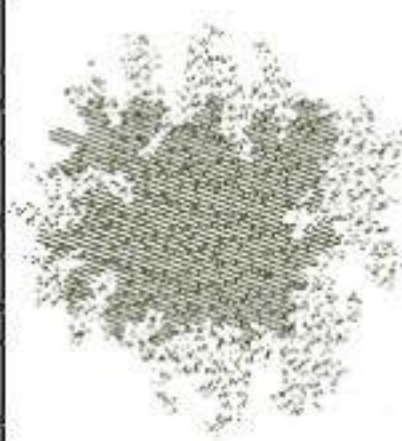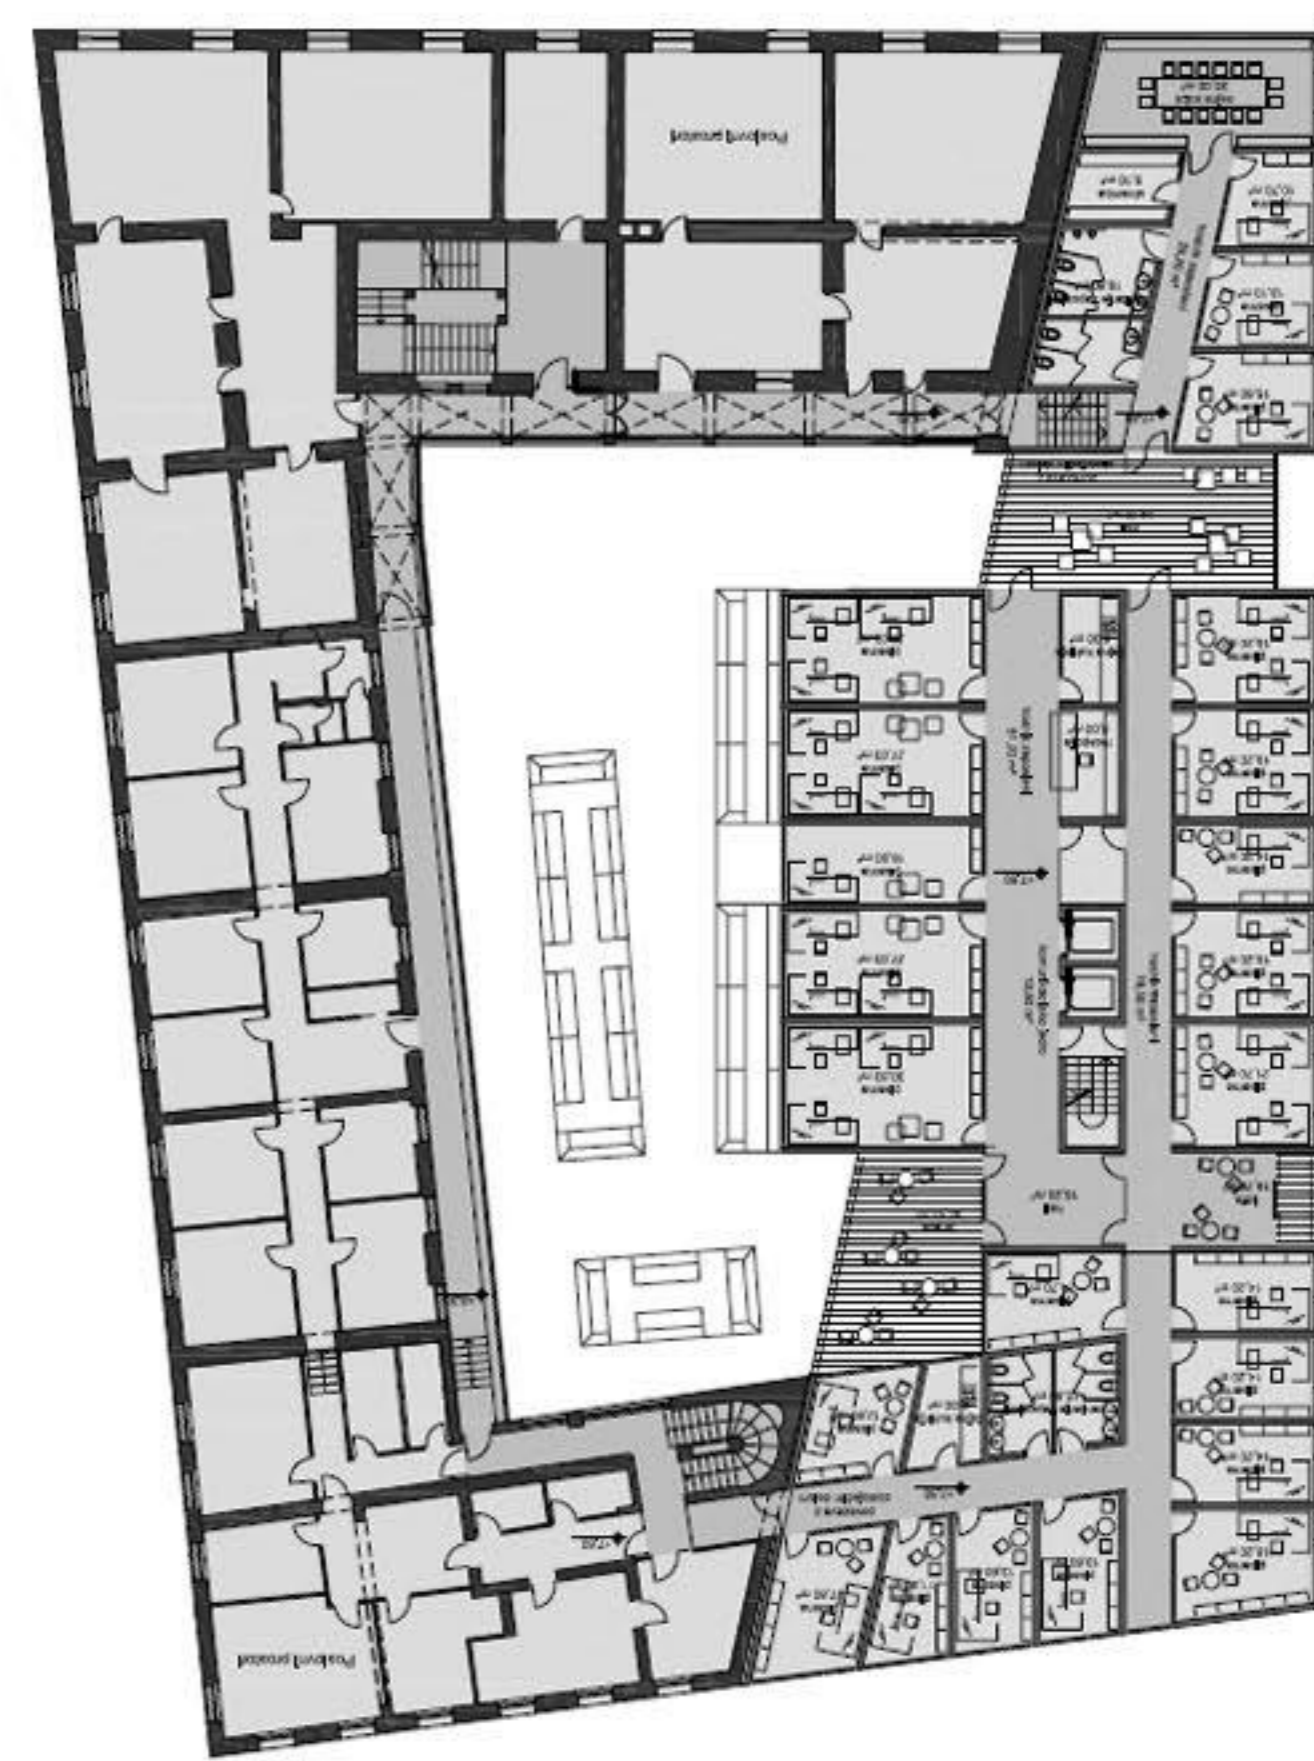


ETAGE 1, NADSTROPJA MAHROVE HISE 1:200

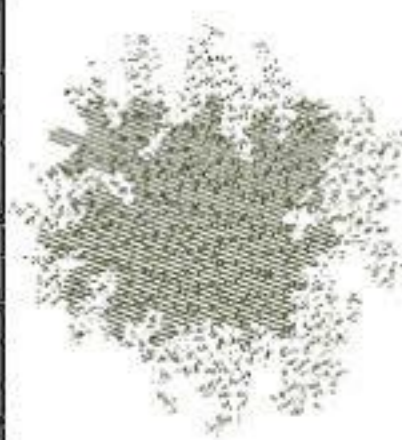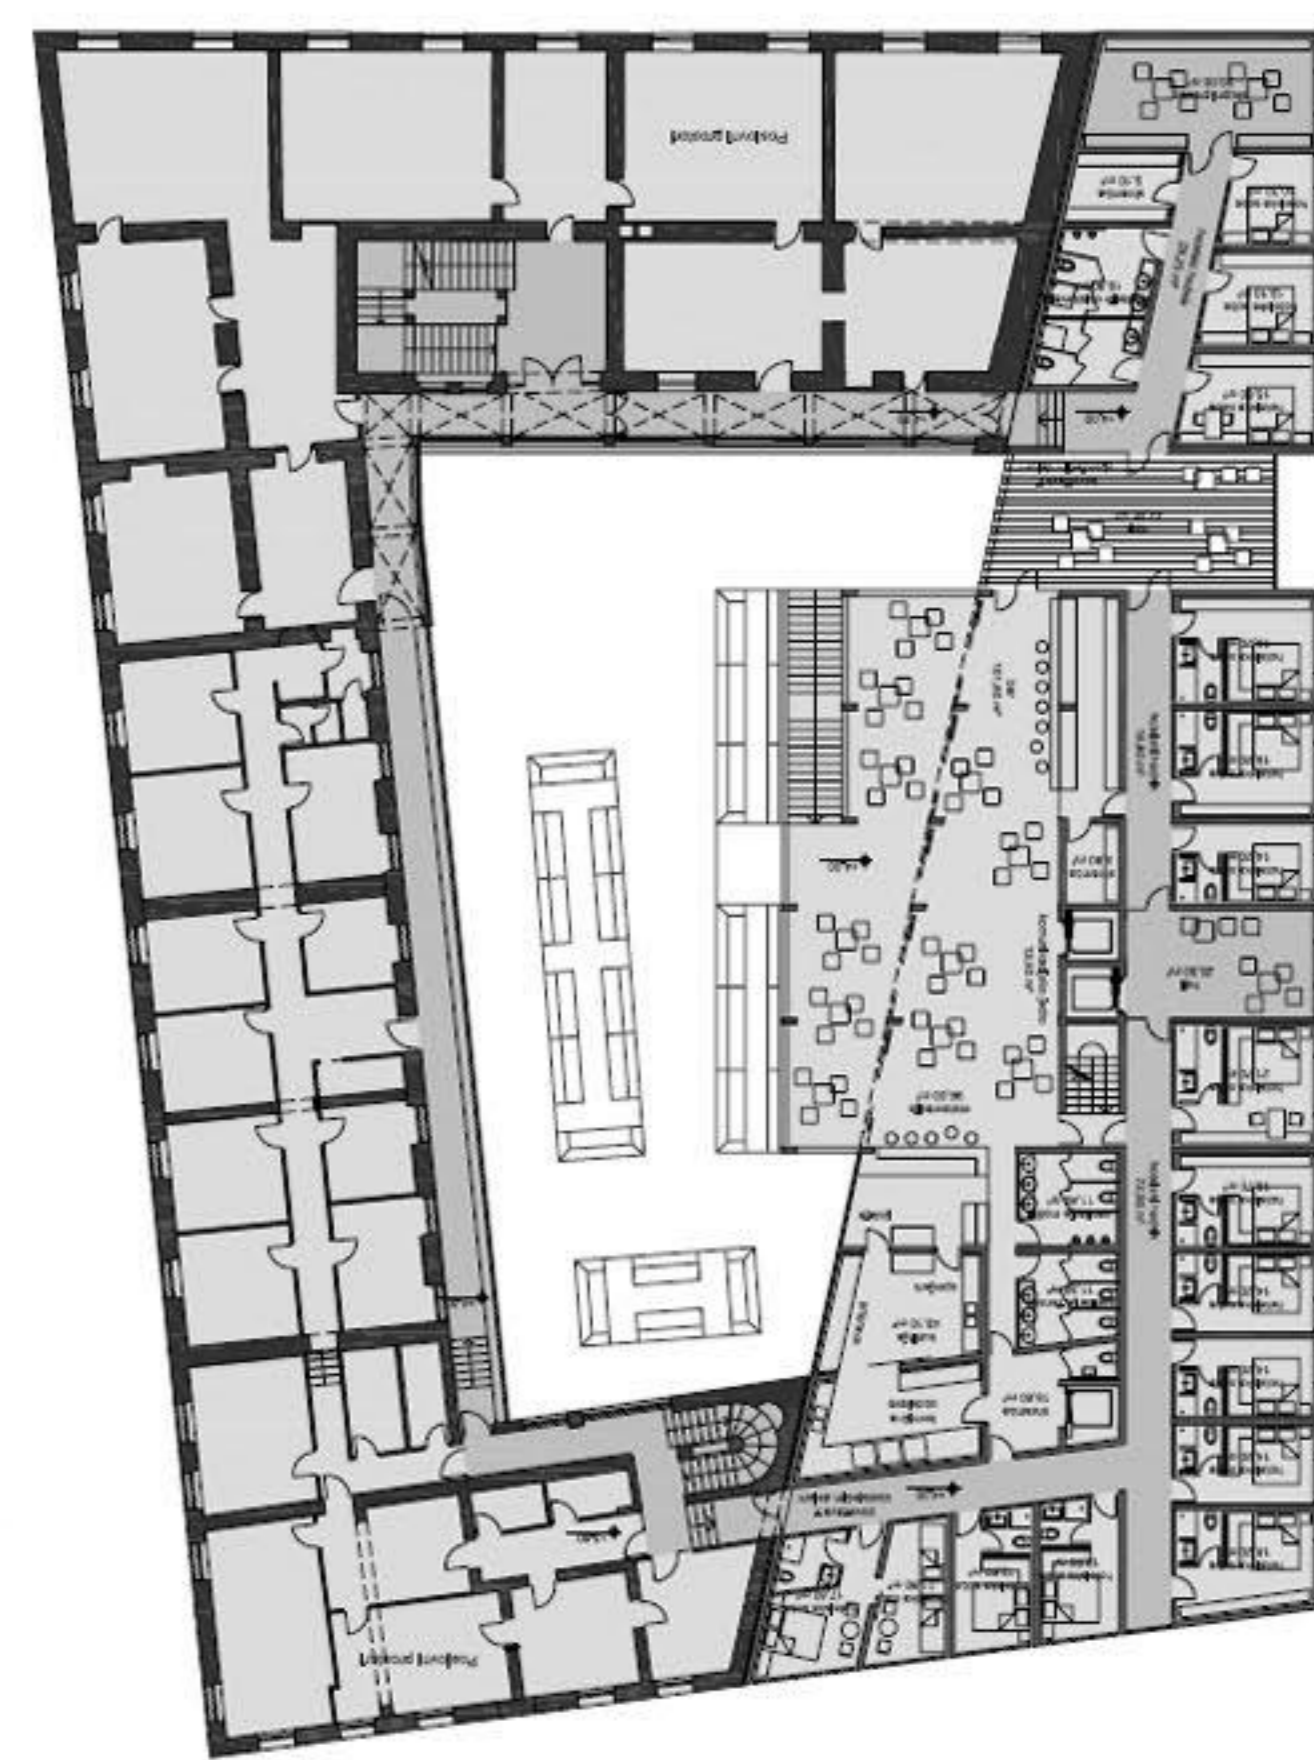


ETAGE 1, KLETI SISTEMA GARAZNIH HIS POD VOZNIKOVIH IN KREKOVIM TRGOM 1:200



185 parkirnih mest (11 invalidi + 2 za dostavo)

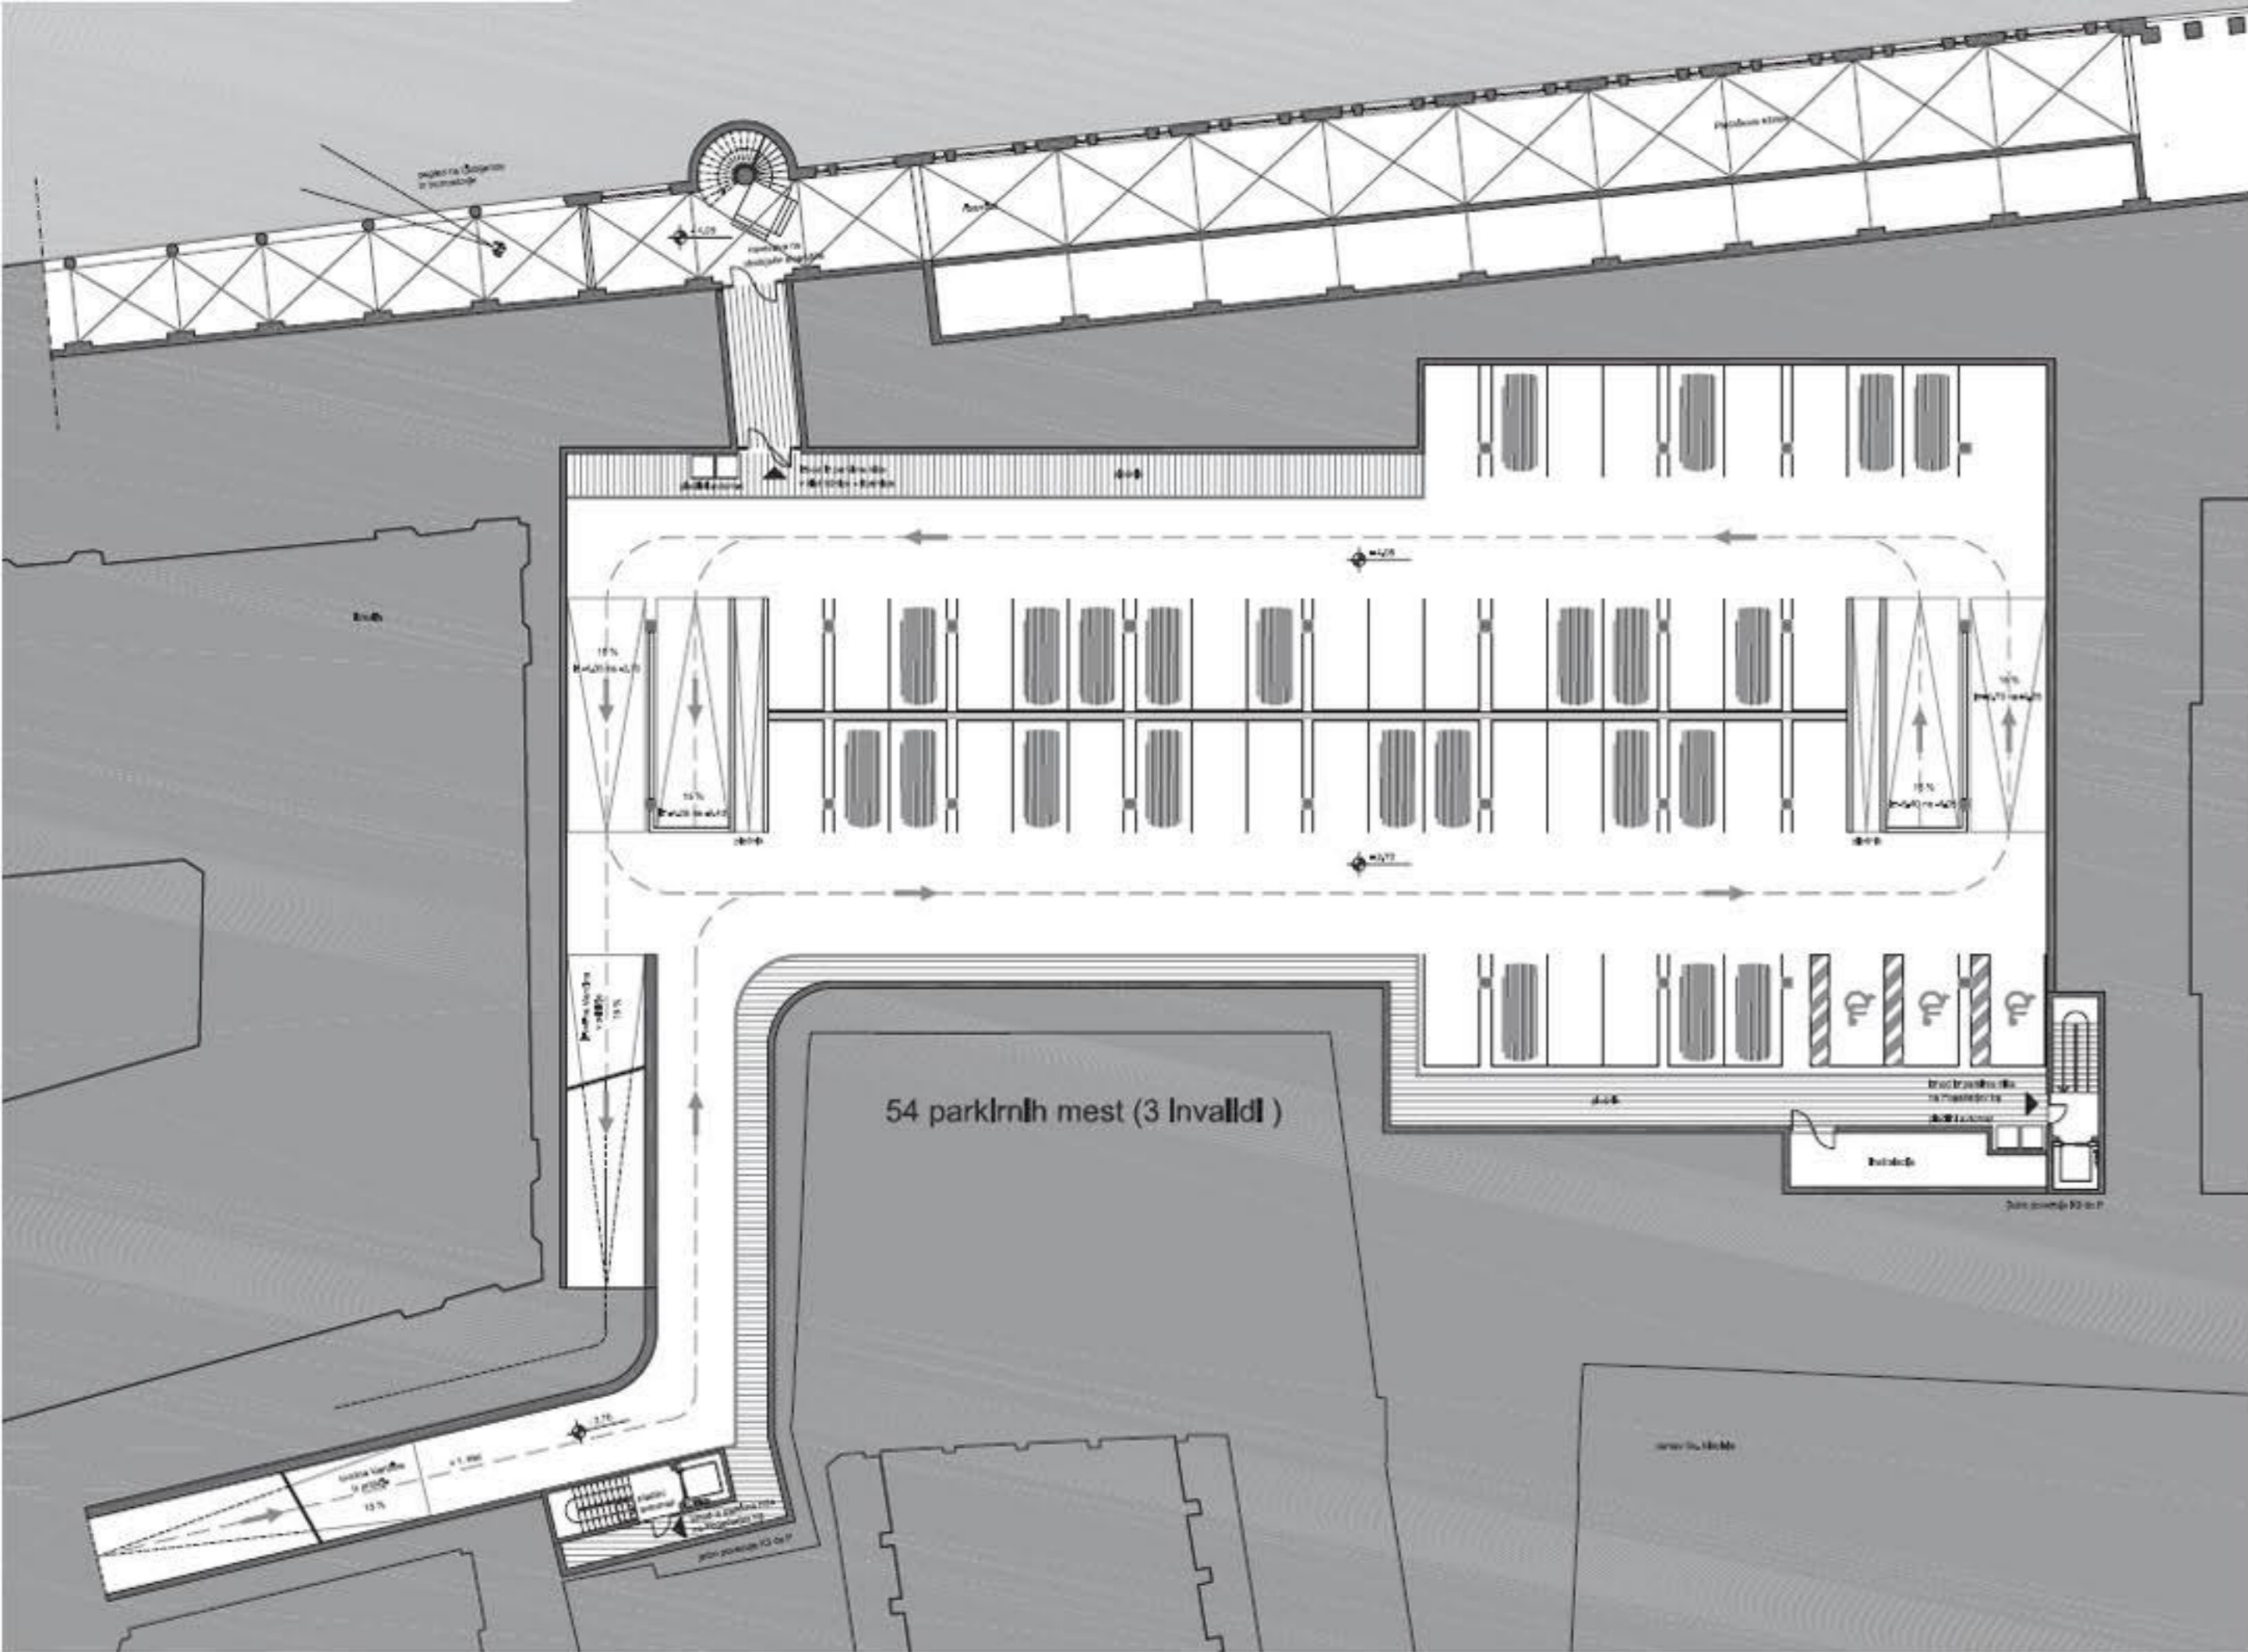



TLORIS 1. KLETI PARKIRNE HIŠE POD POGAČARJEVIM TRGOM 1\_200

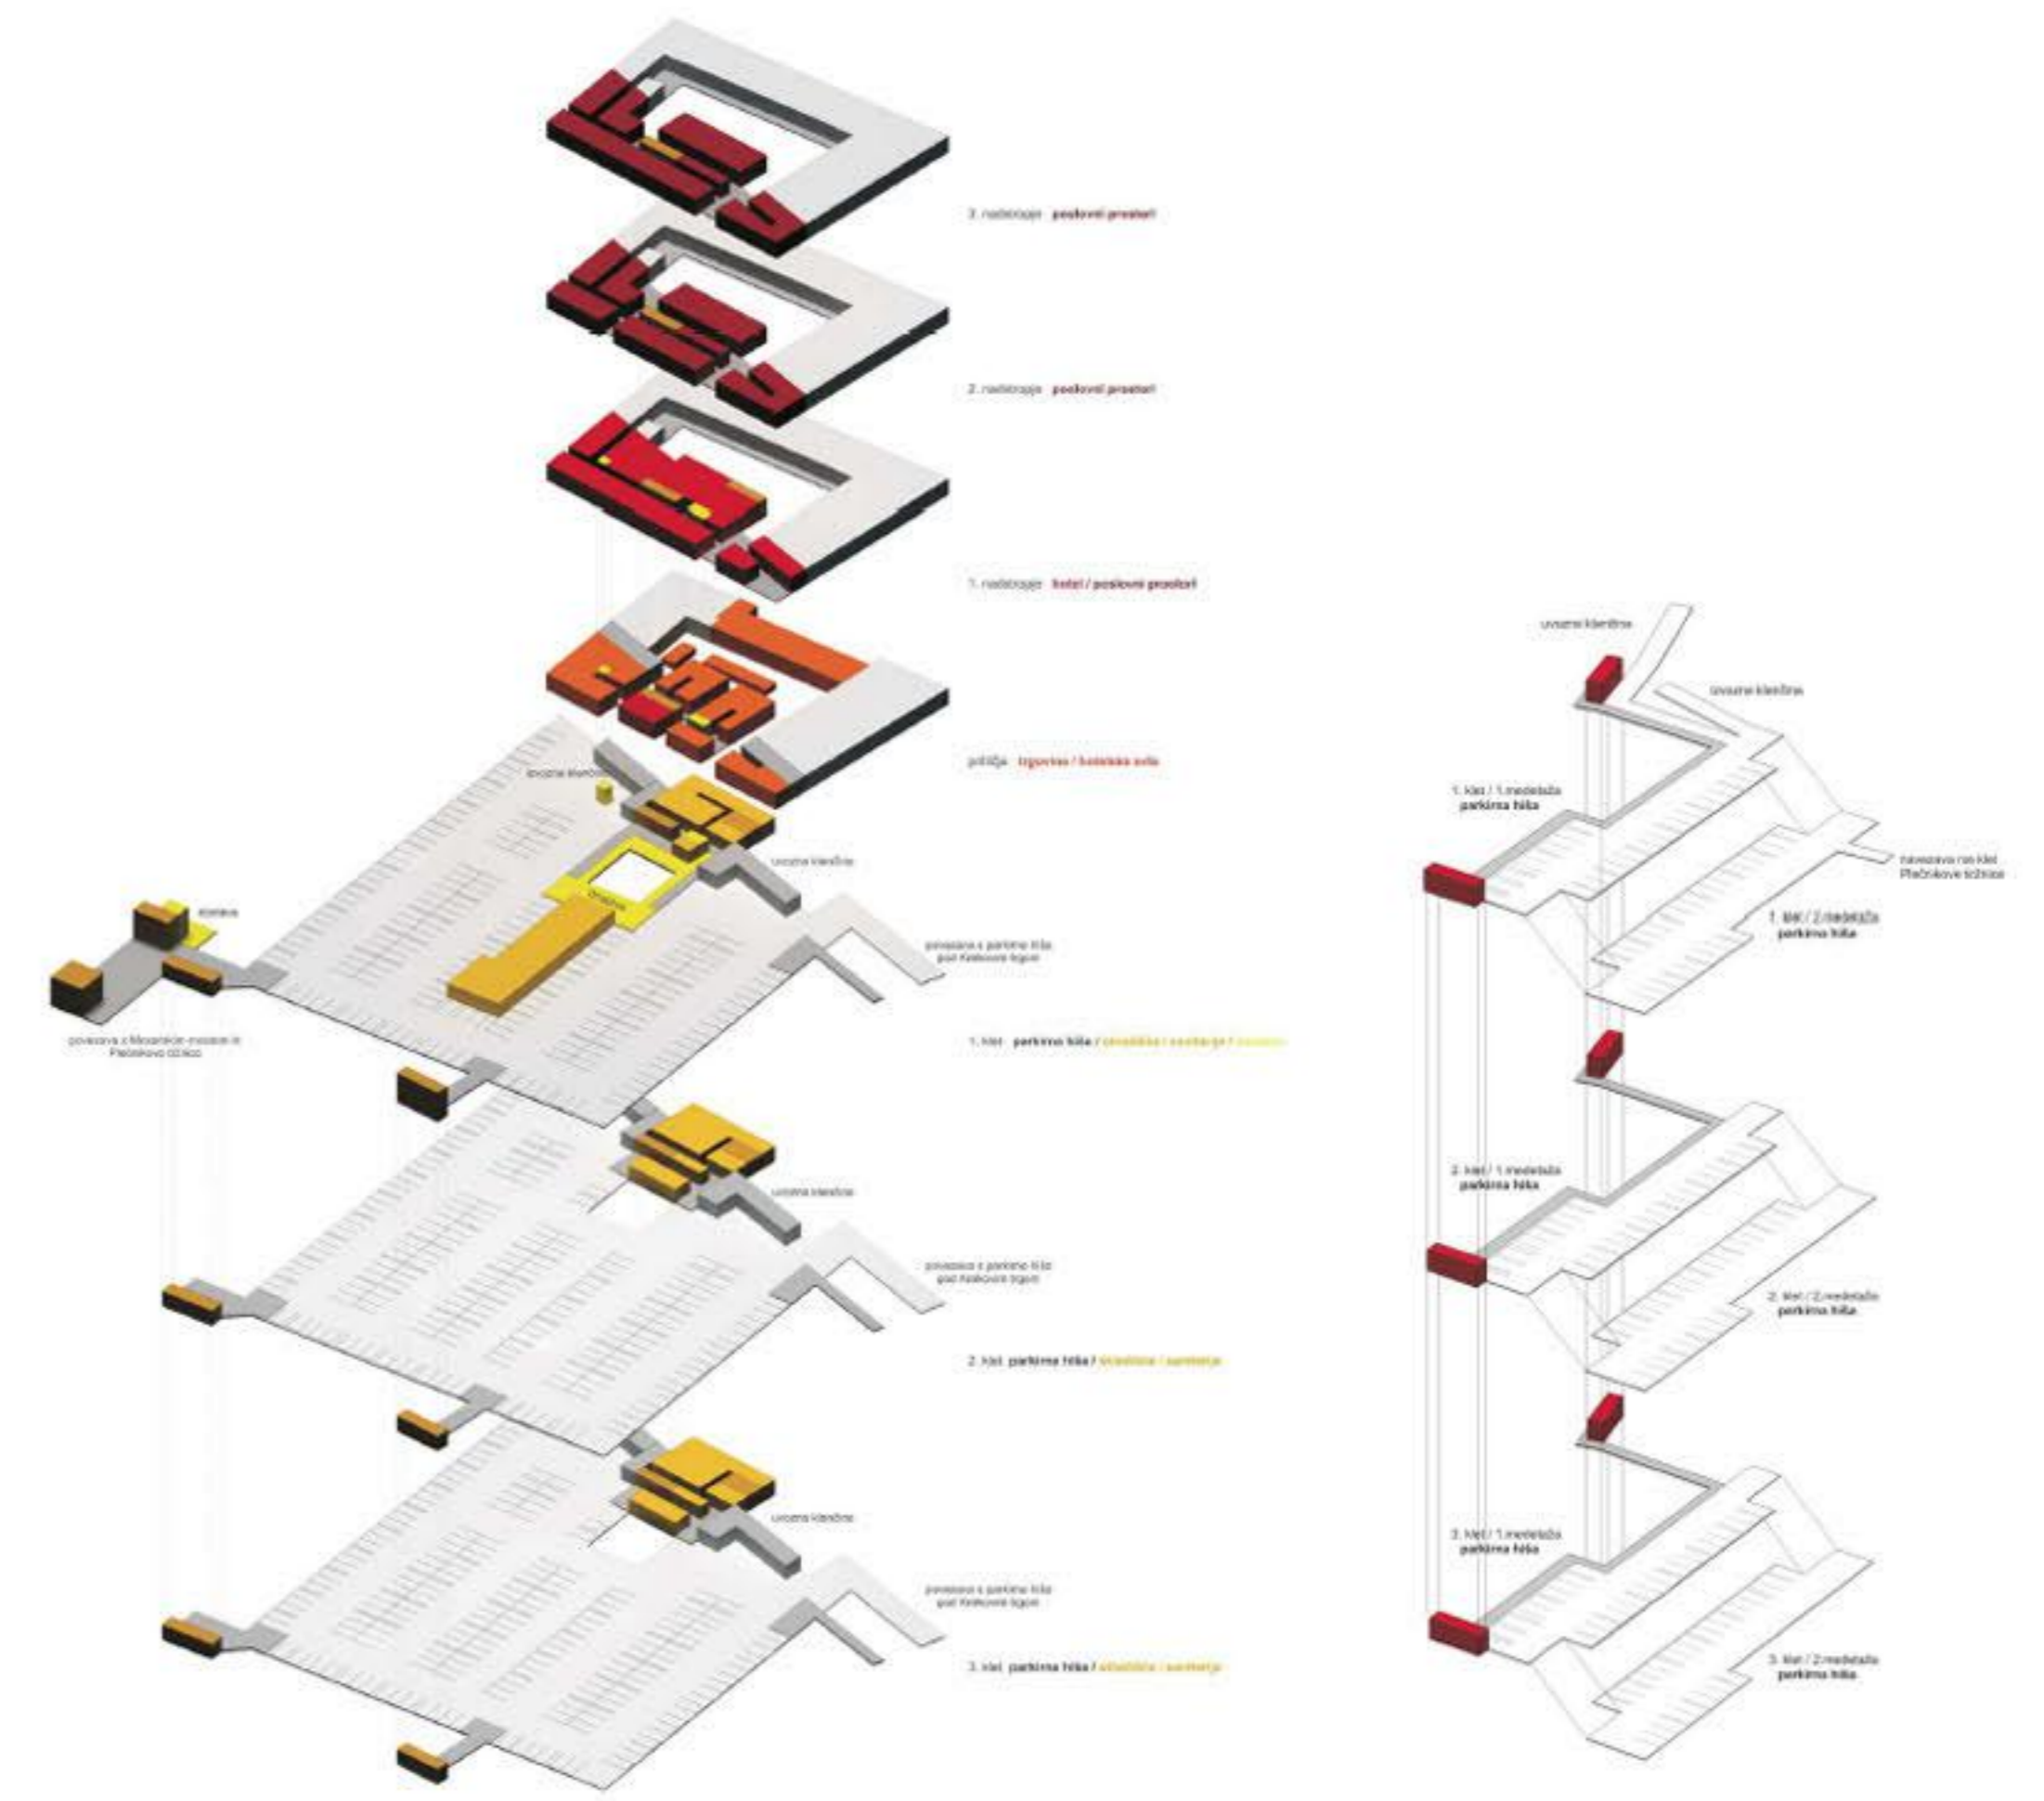

funkcionalna in komunikacijska shema Mahrove hiše in parkirne hiše pod Vodnikovim trgom

funkcionalna in komunikacijska shema parkirne hiše pod Pogačarjevim trgom

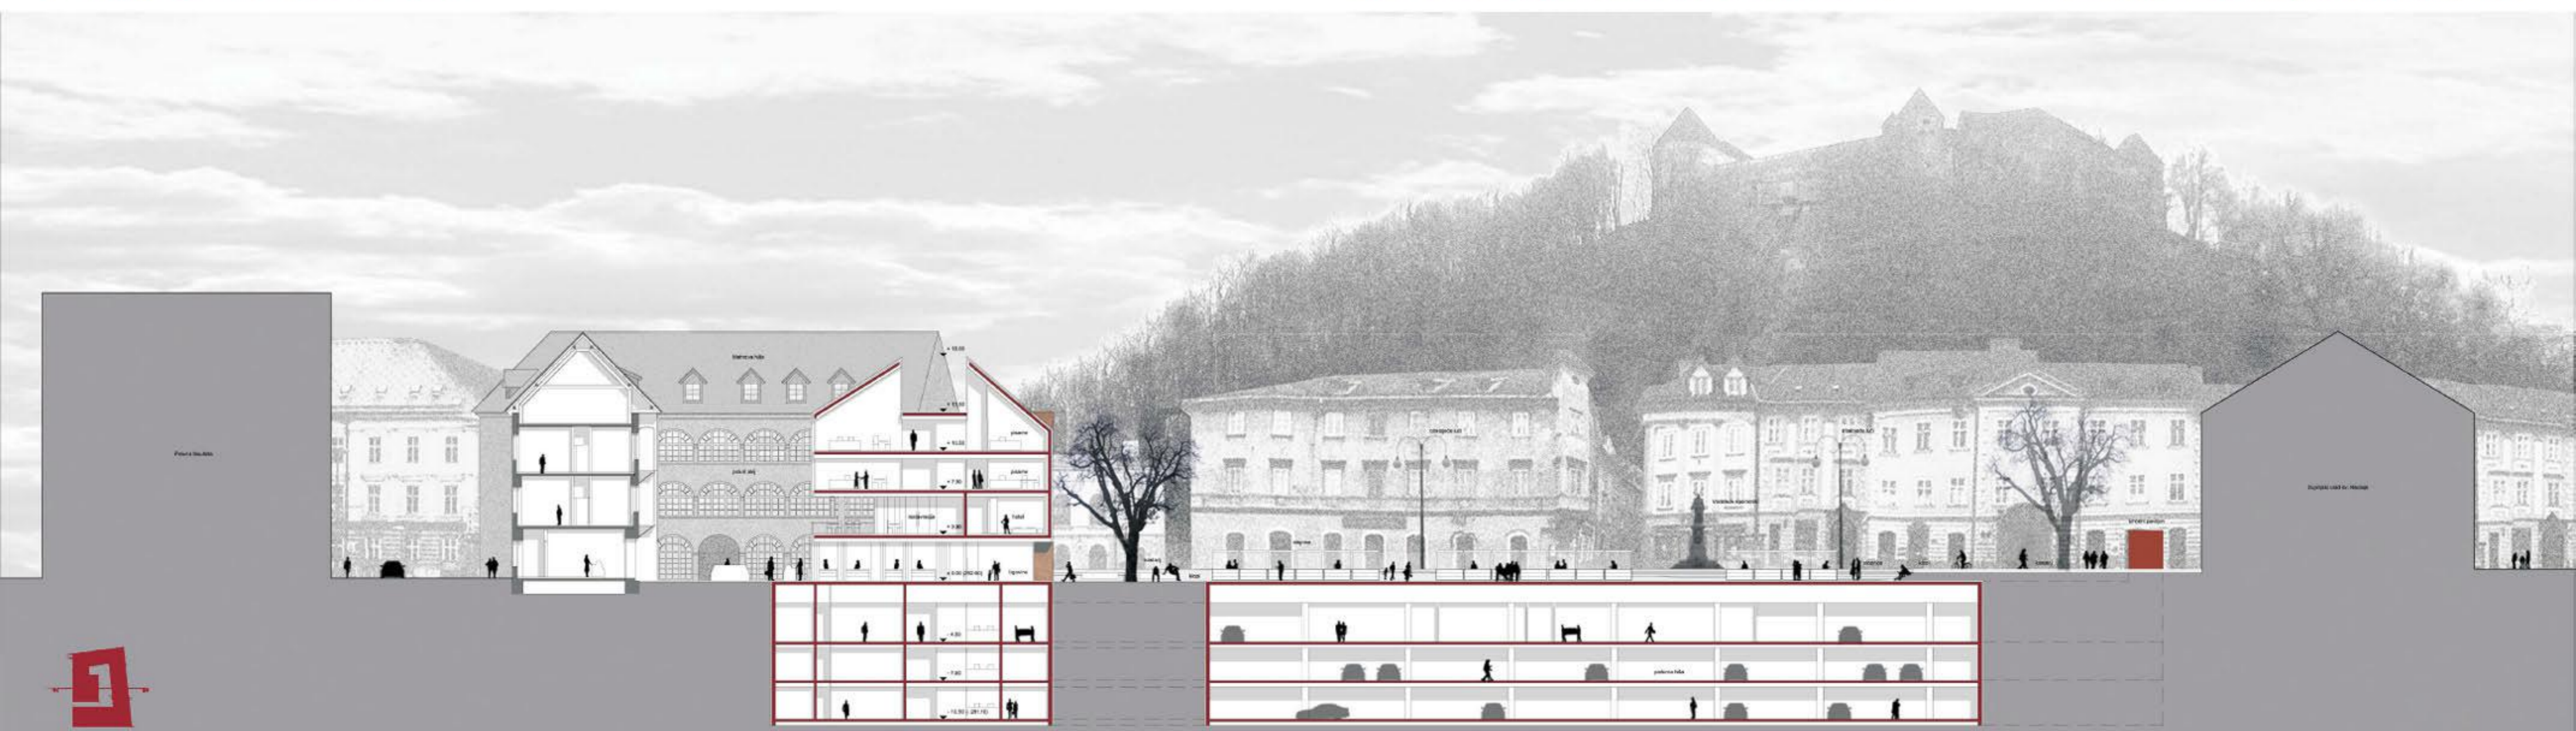

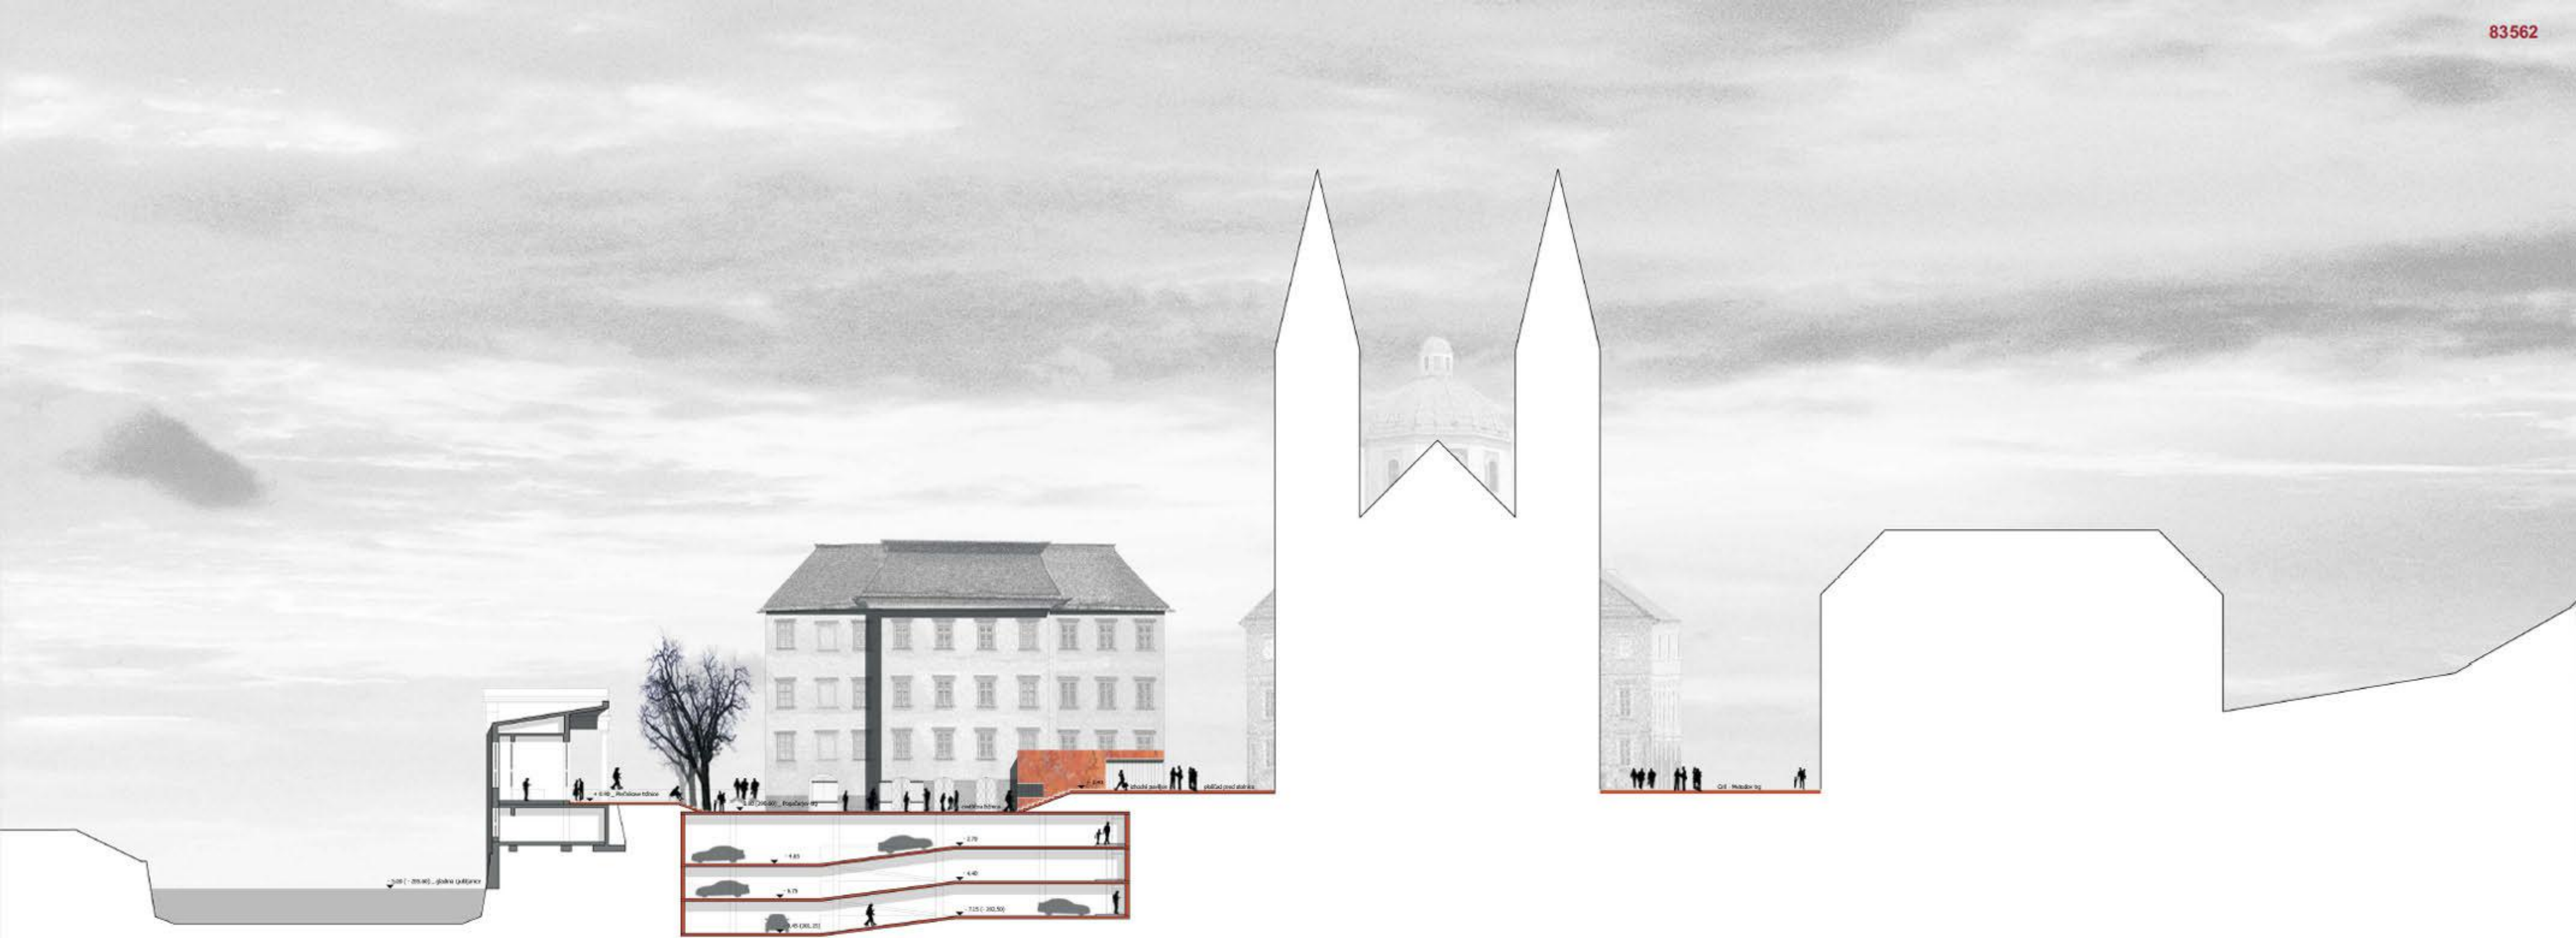


PREREZ ČEZ POGAČARJEV TRG IN CIRIL METODOV TRG1\_200




FASADA MAHROVE HIŠE NA VODNIKOV TRG 1\_200

DETAJL URBANE OPREME NA POGAČARJEVEM TRGU

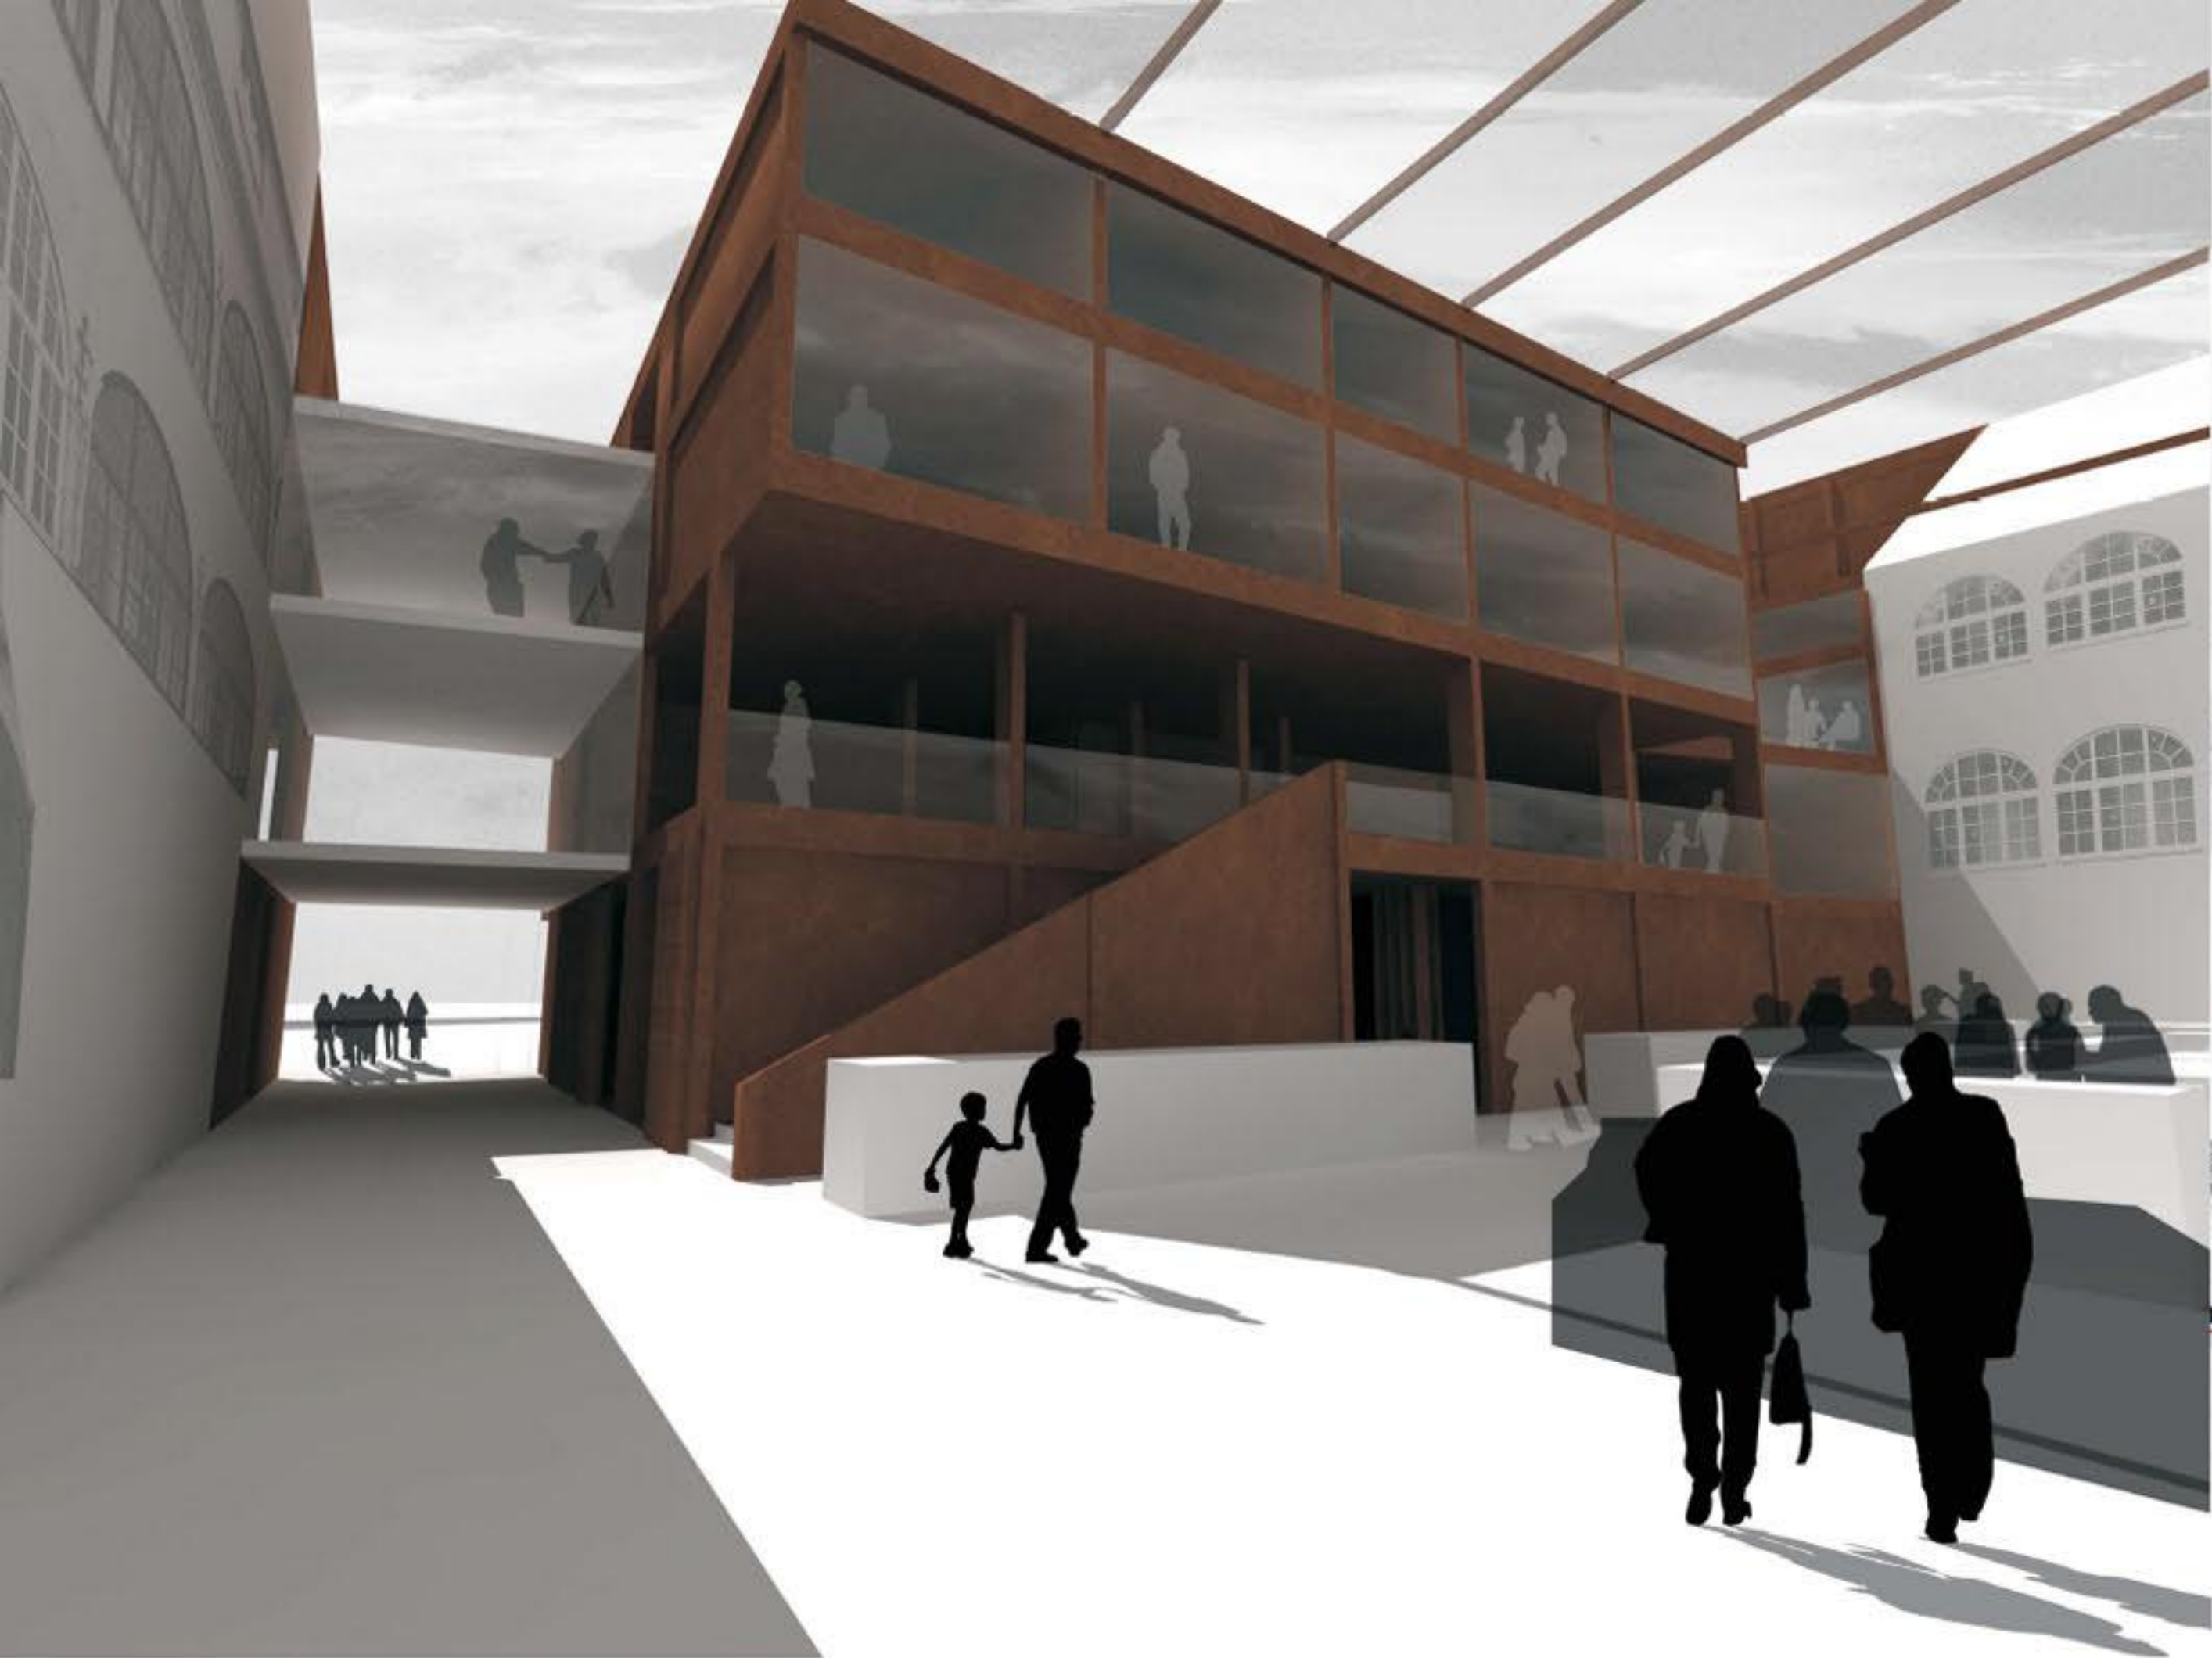

PREREZ D\_D 1\_200

POGLED NA NOTRANJI ATRIJ NOVE POKRITE TRŽNICE V PRIZIDKU MAHROVE HIŠE

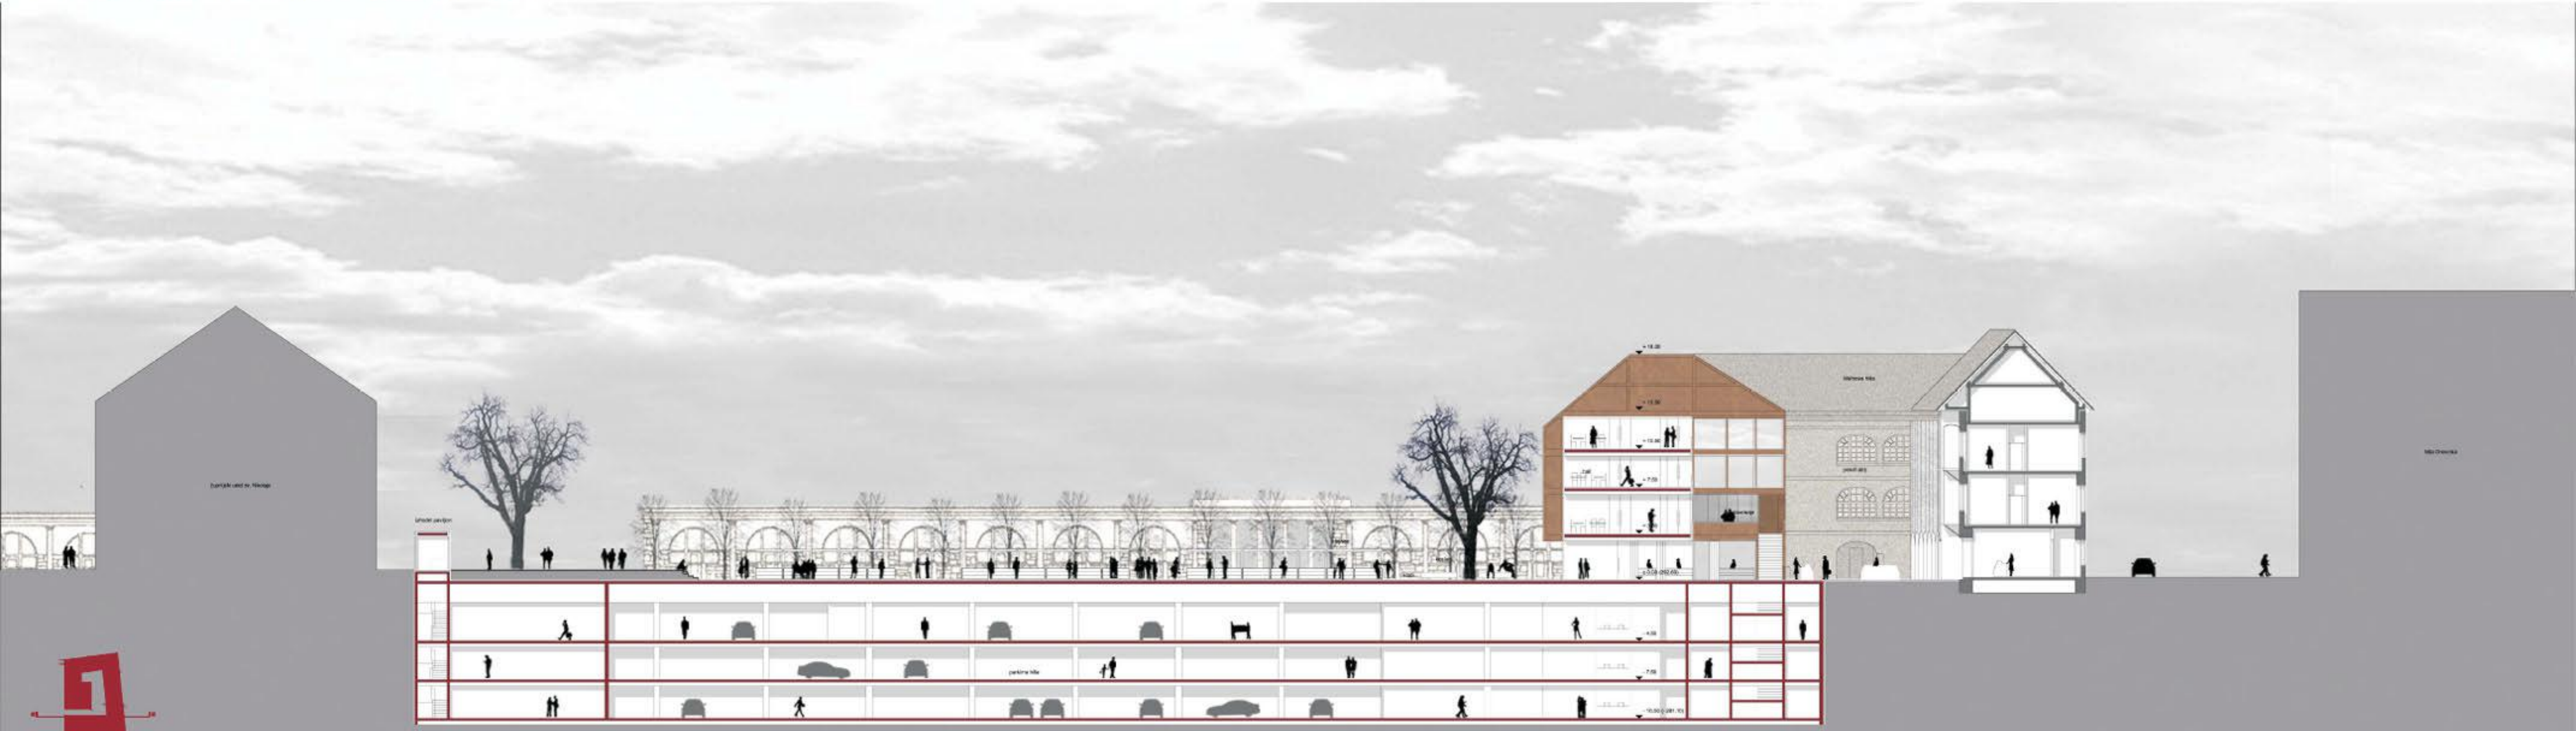

PREREZ C\_C 1\_200