





UREDITVENA SITUACIJA KREKOVEGA TRGA 1\_200

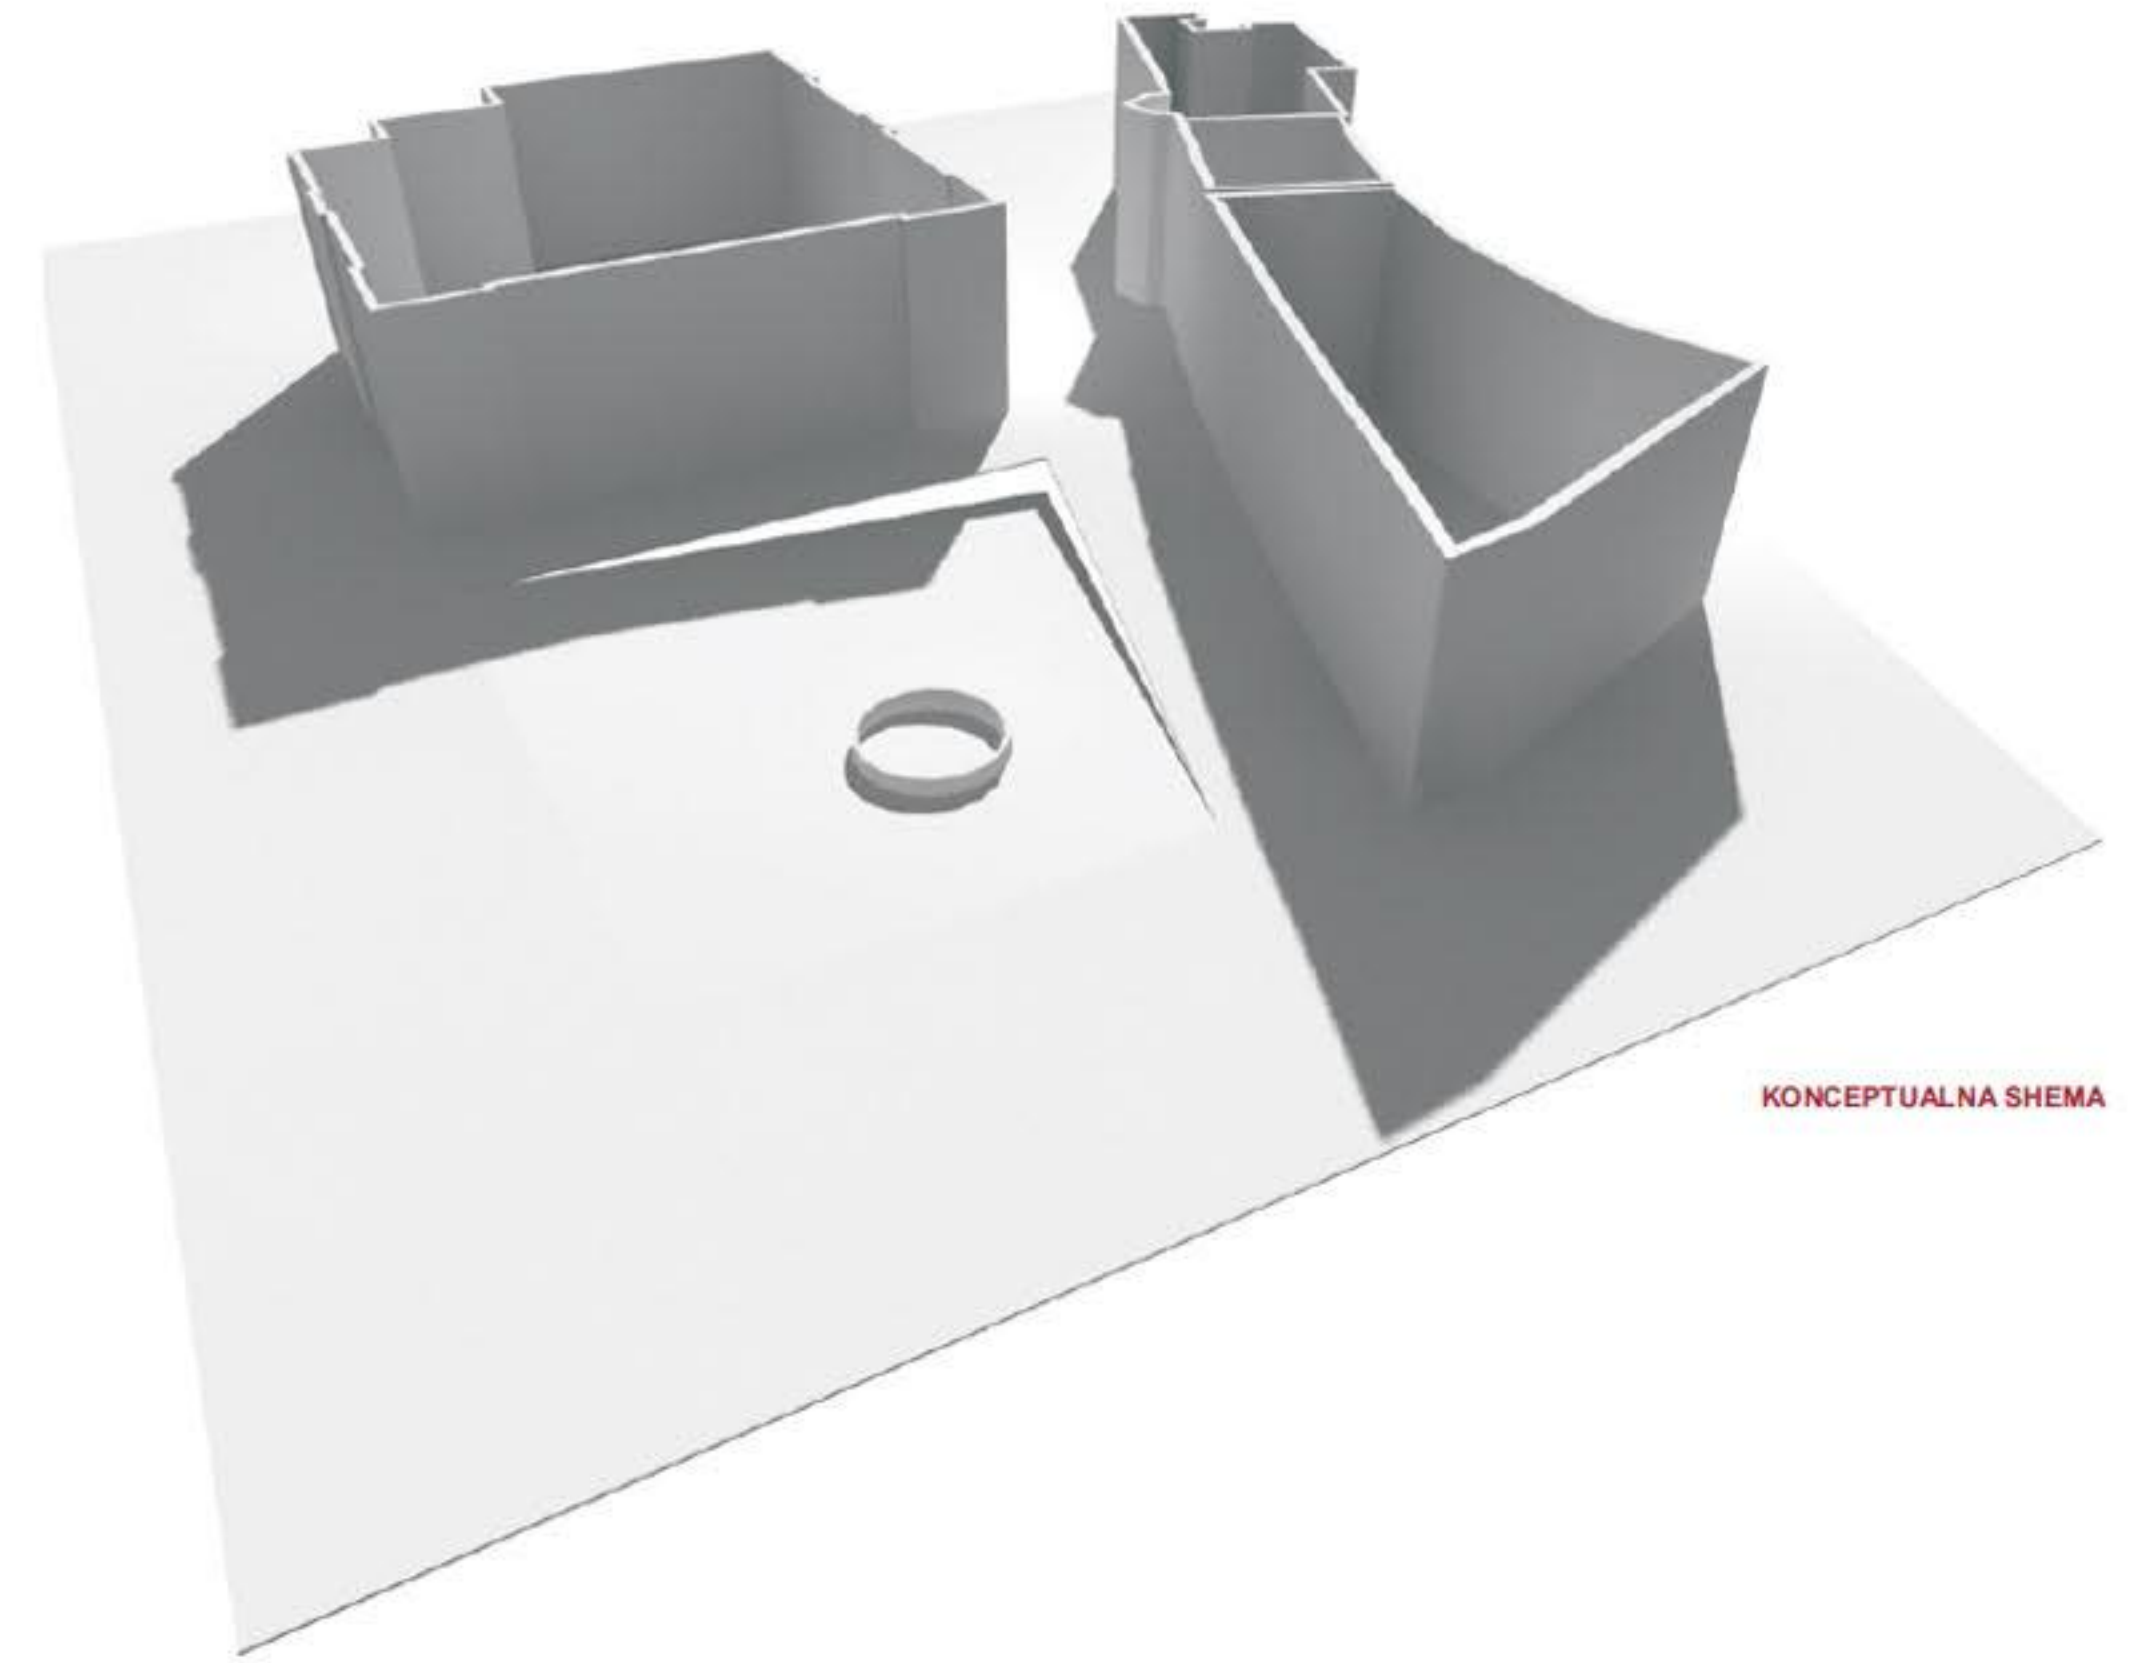

KONCEPTUALNA SHEMA

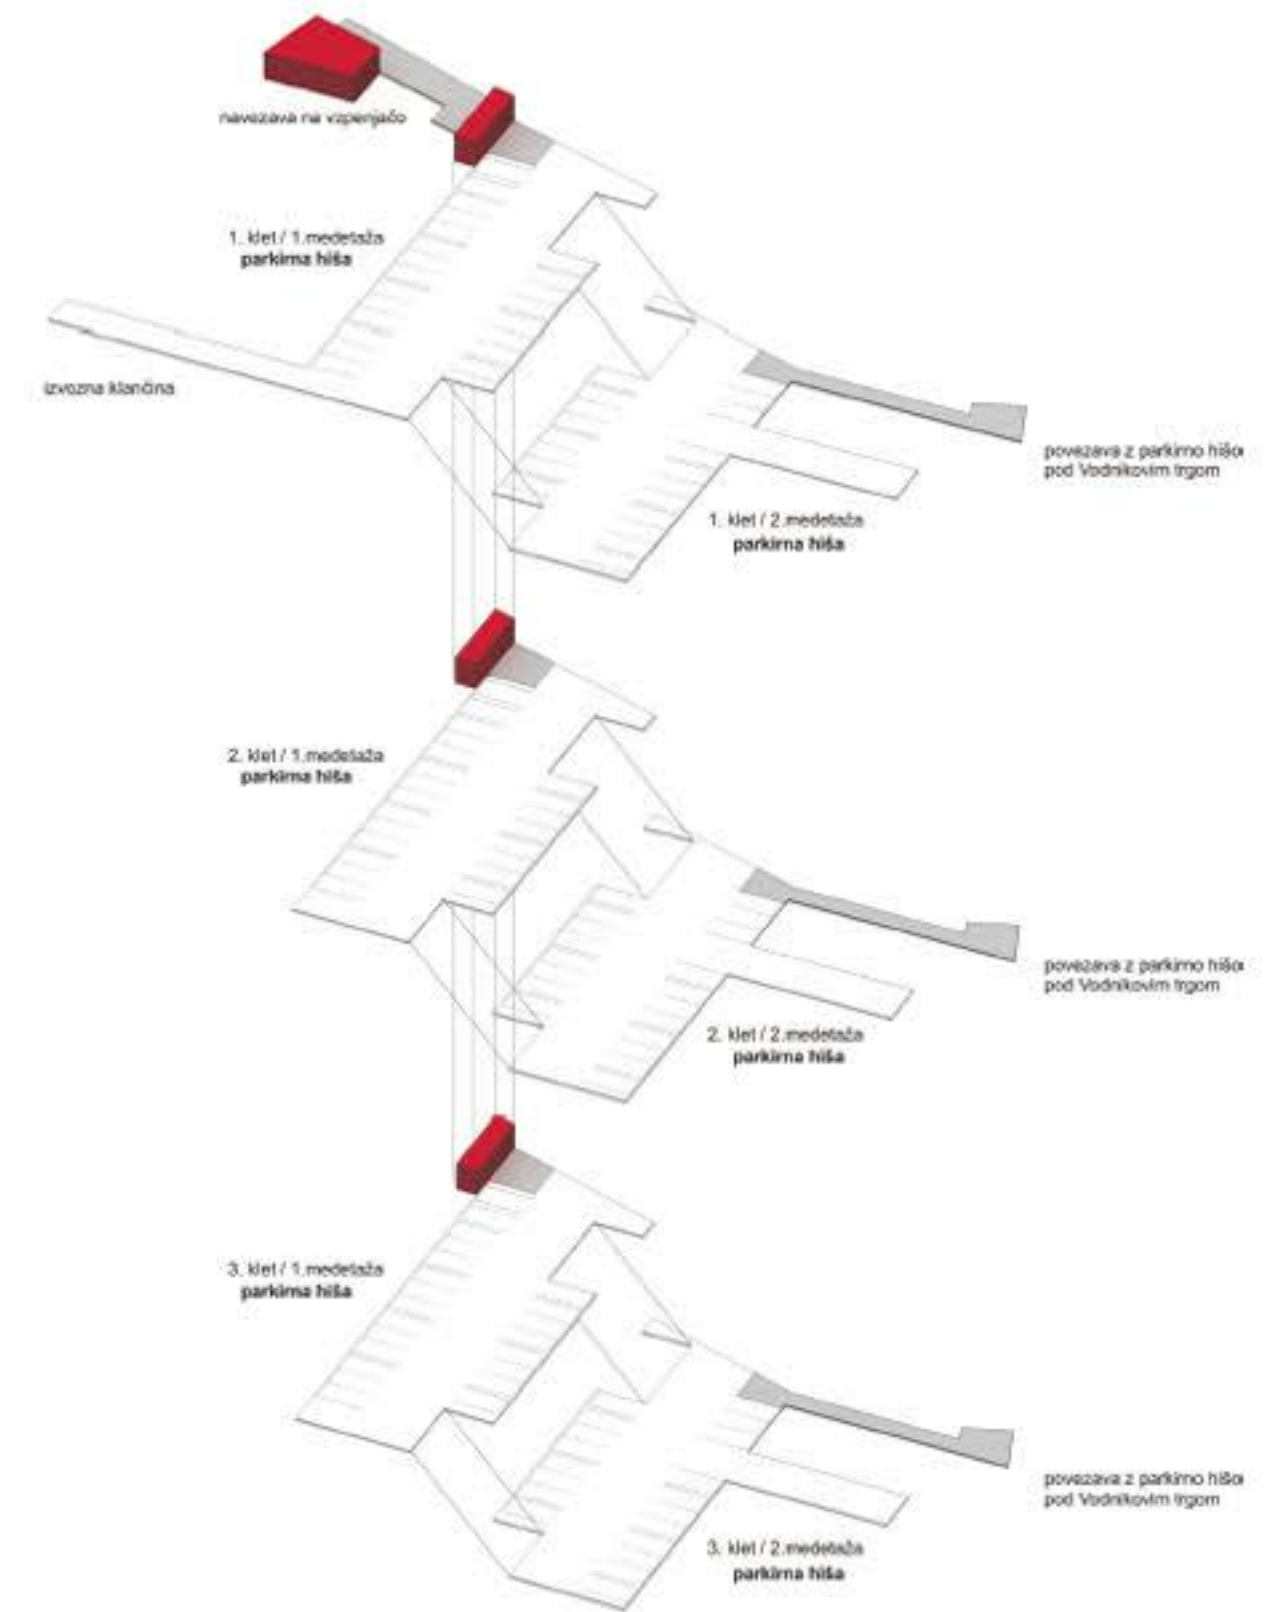

SHEMA KOMUNIKACIJ V GARAŽNI HIŠI POD KREKOVIM TRGOM






PREREZ SKOZI OBLAČJE KREKOVEGA TRGA



DETALJ URBANE OPREME

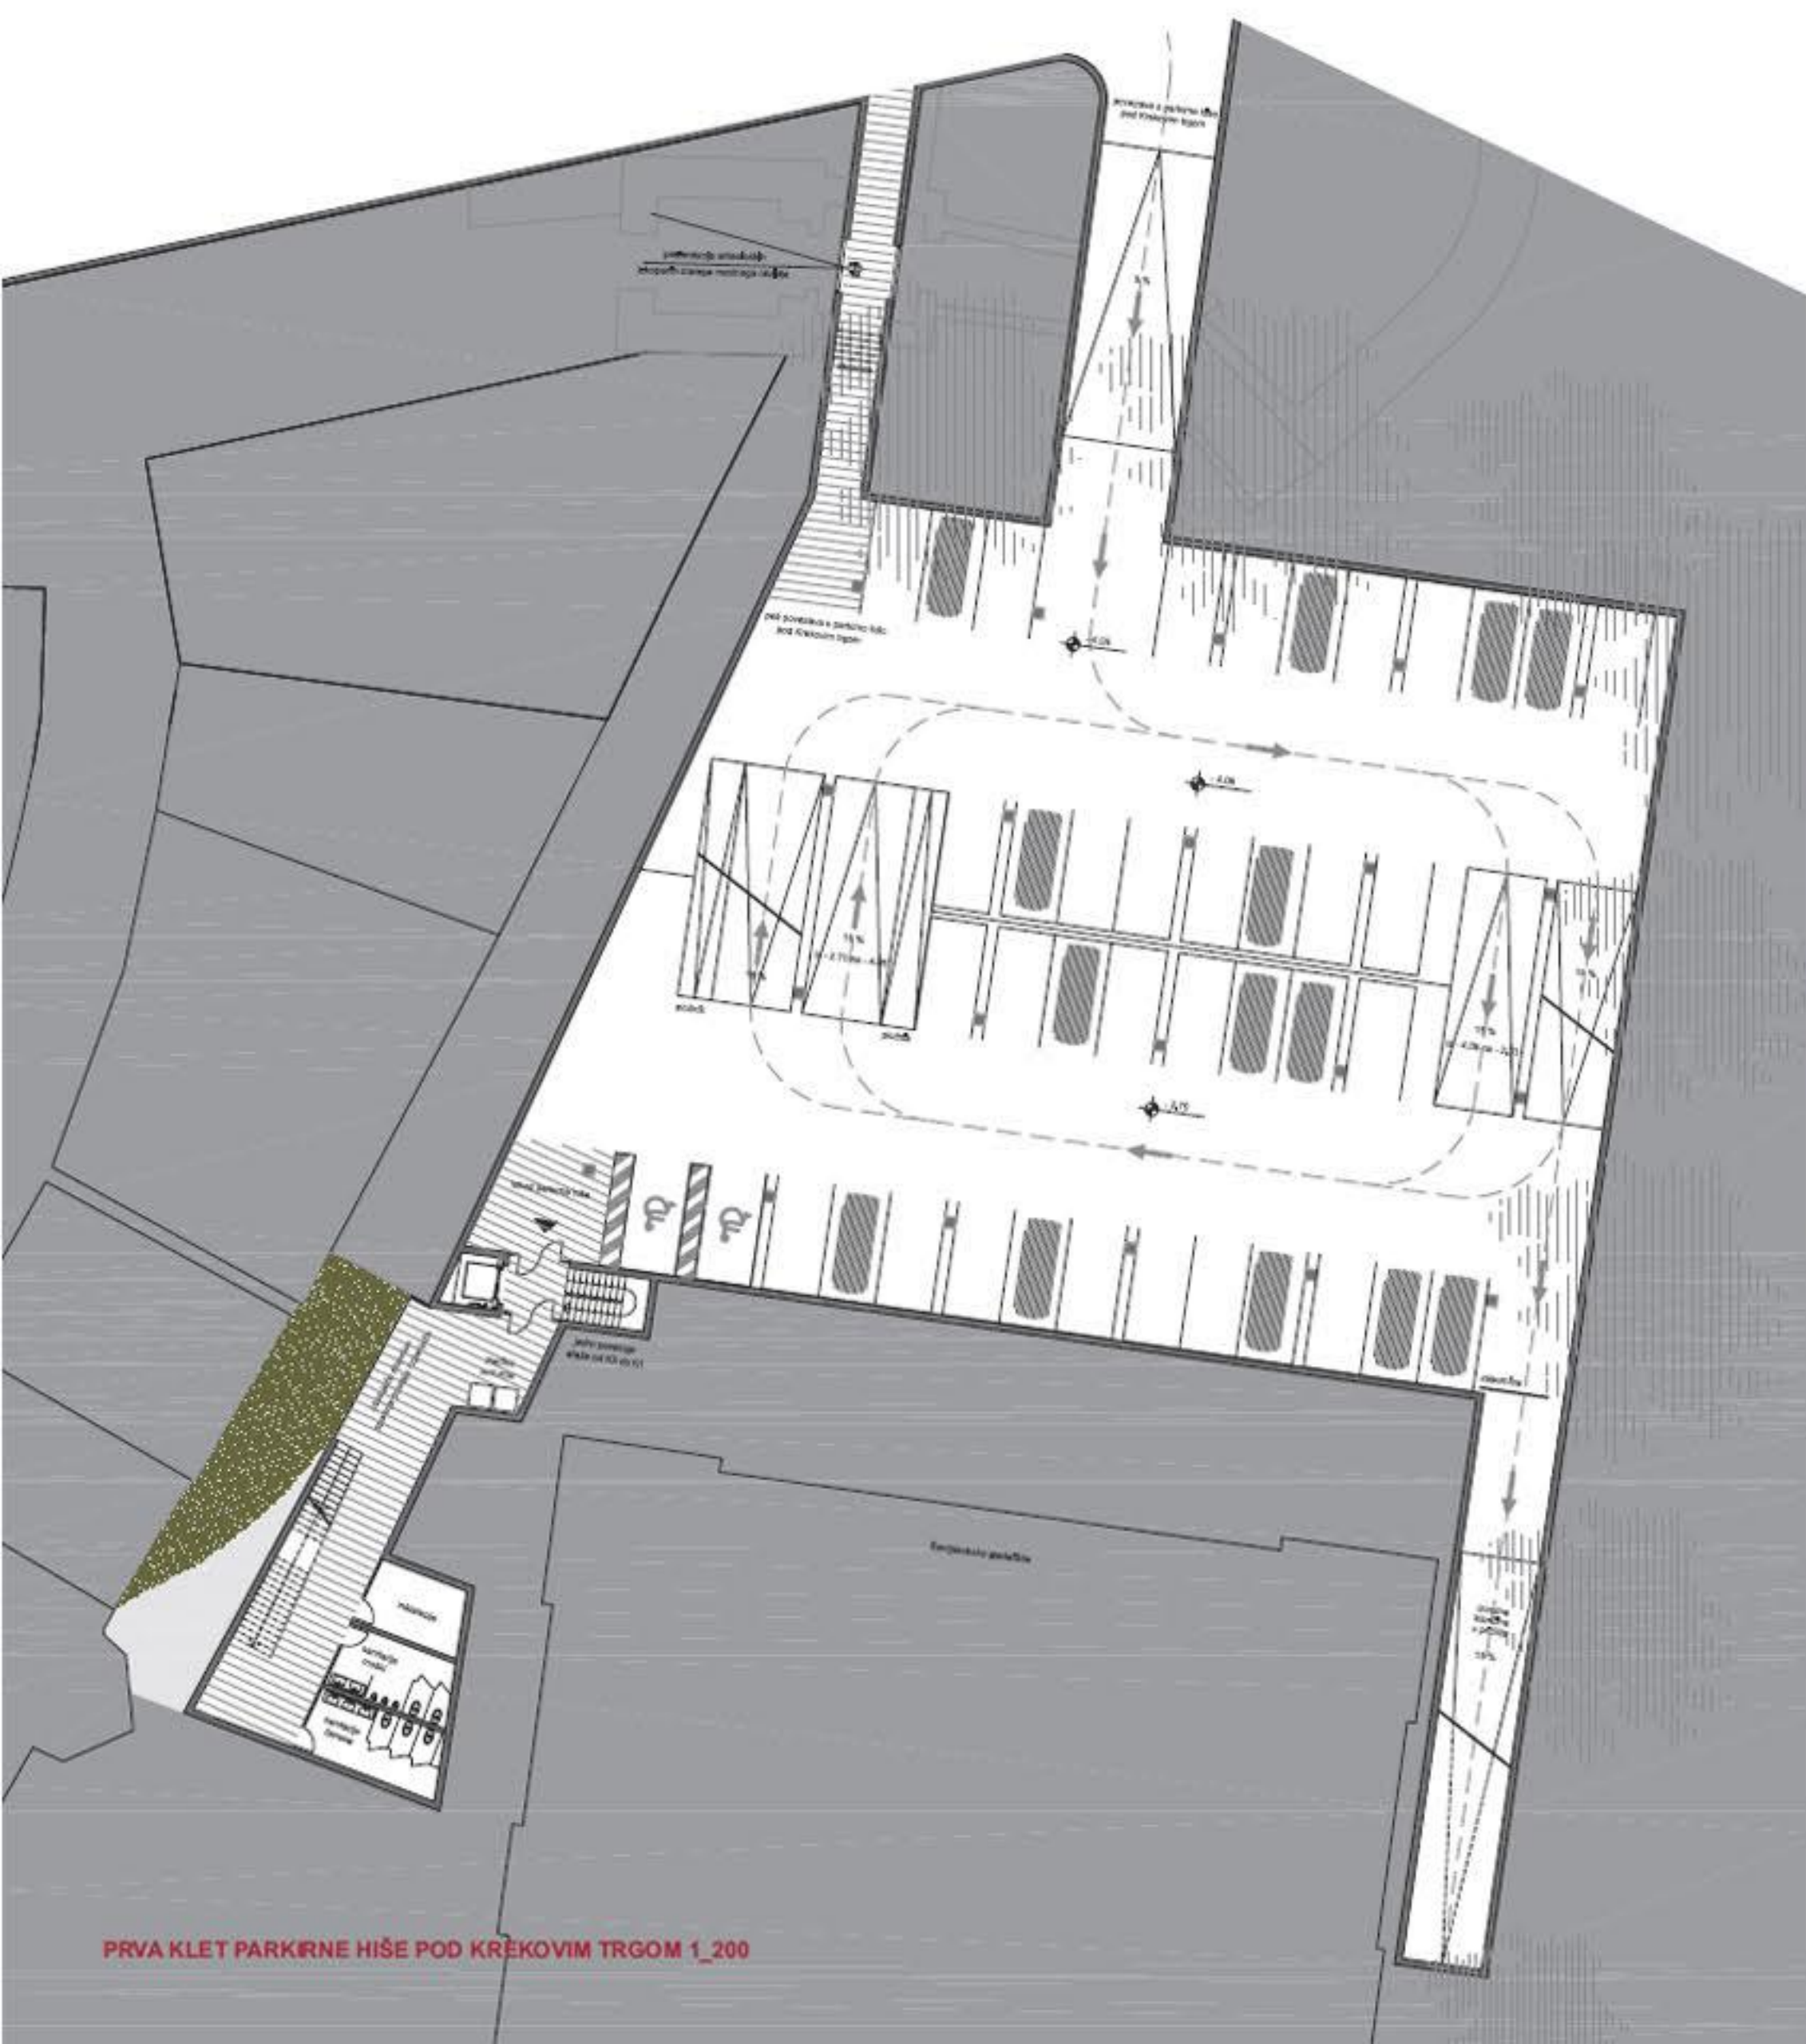

PRVA KLET PARKIRNE HIŠE POD KREKOVIM TRGOM 1\_200



POGLED NA KREKOV TRG