




POGLLED Z DUNAJSKE CESTE

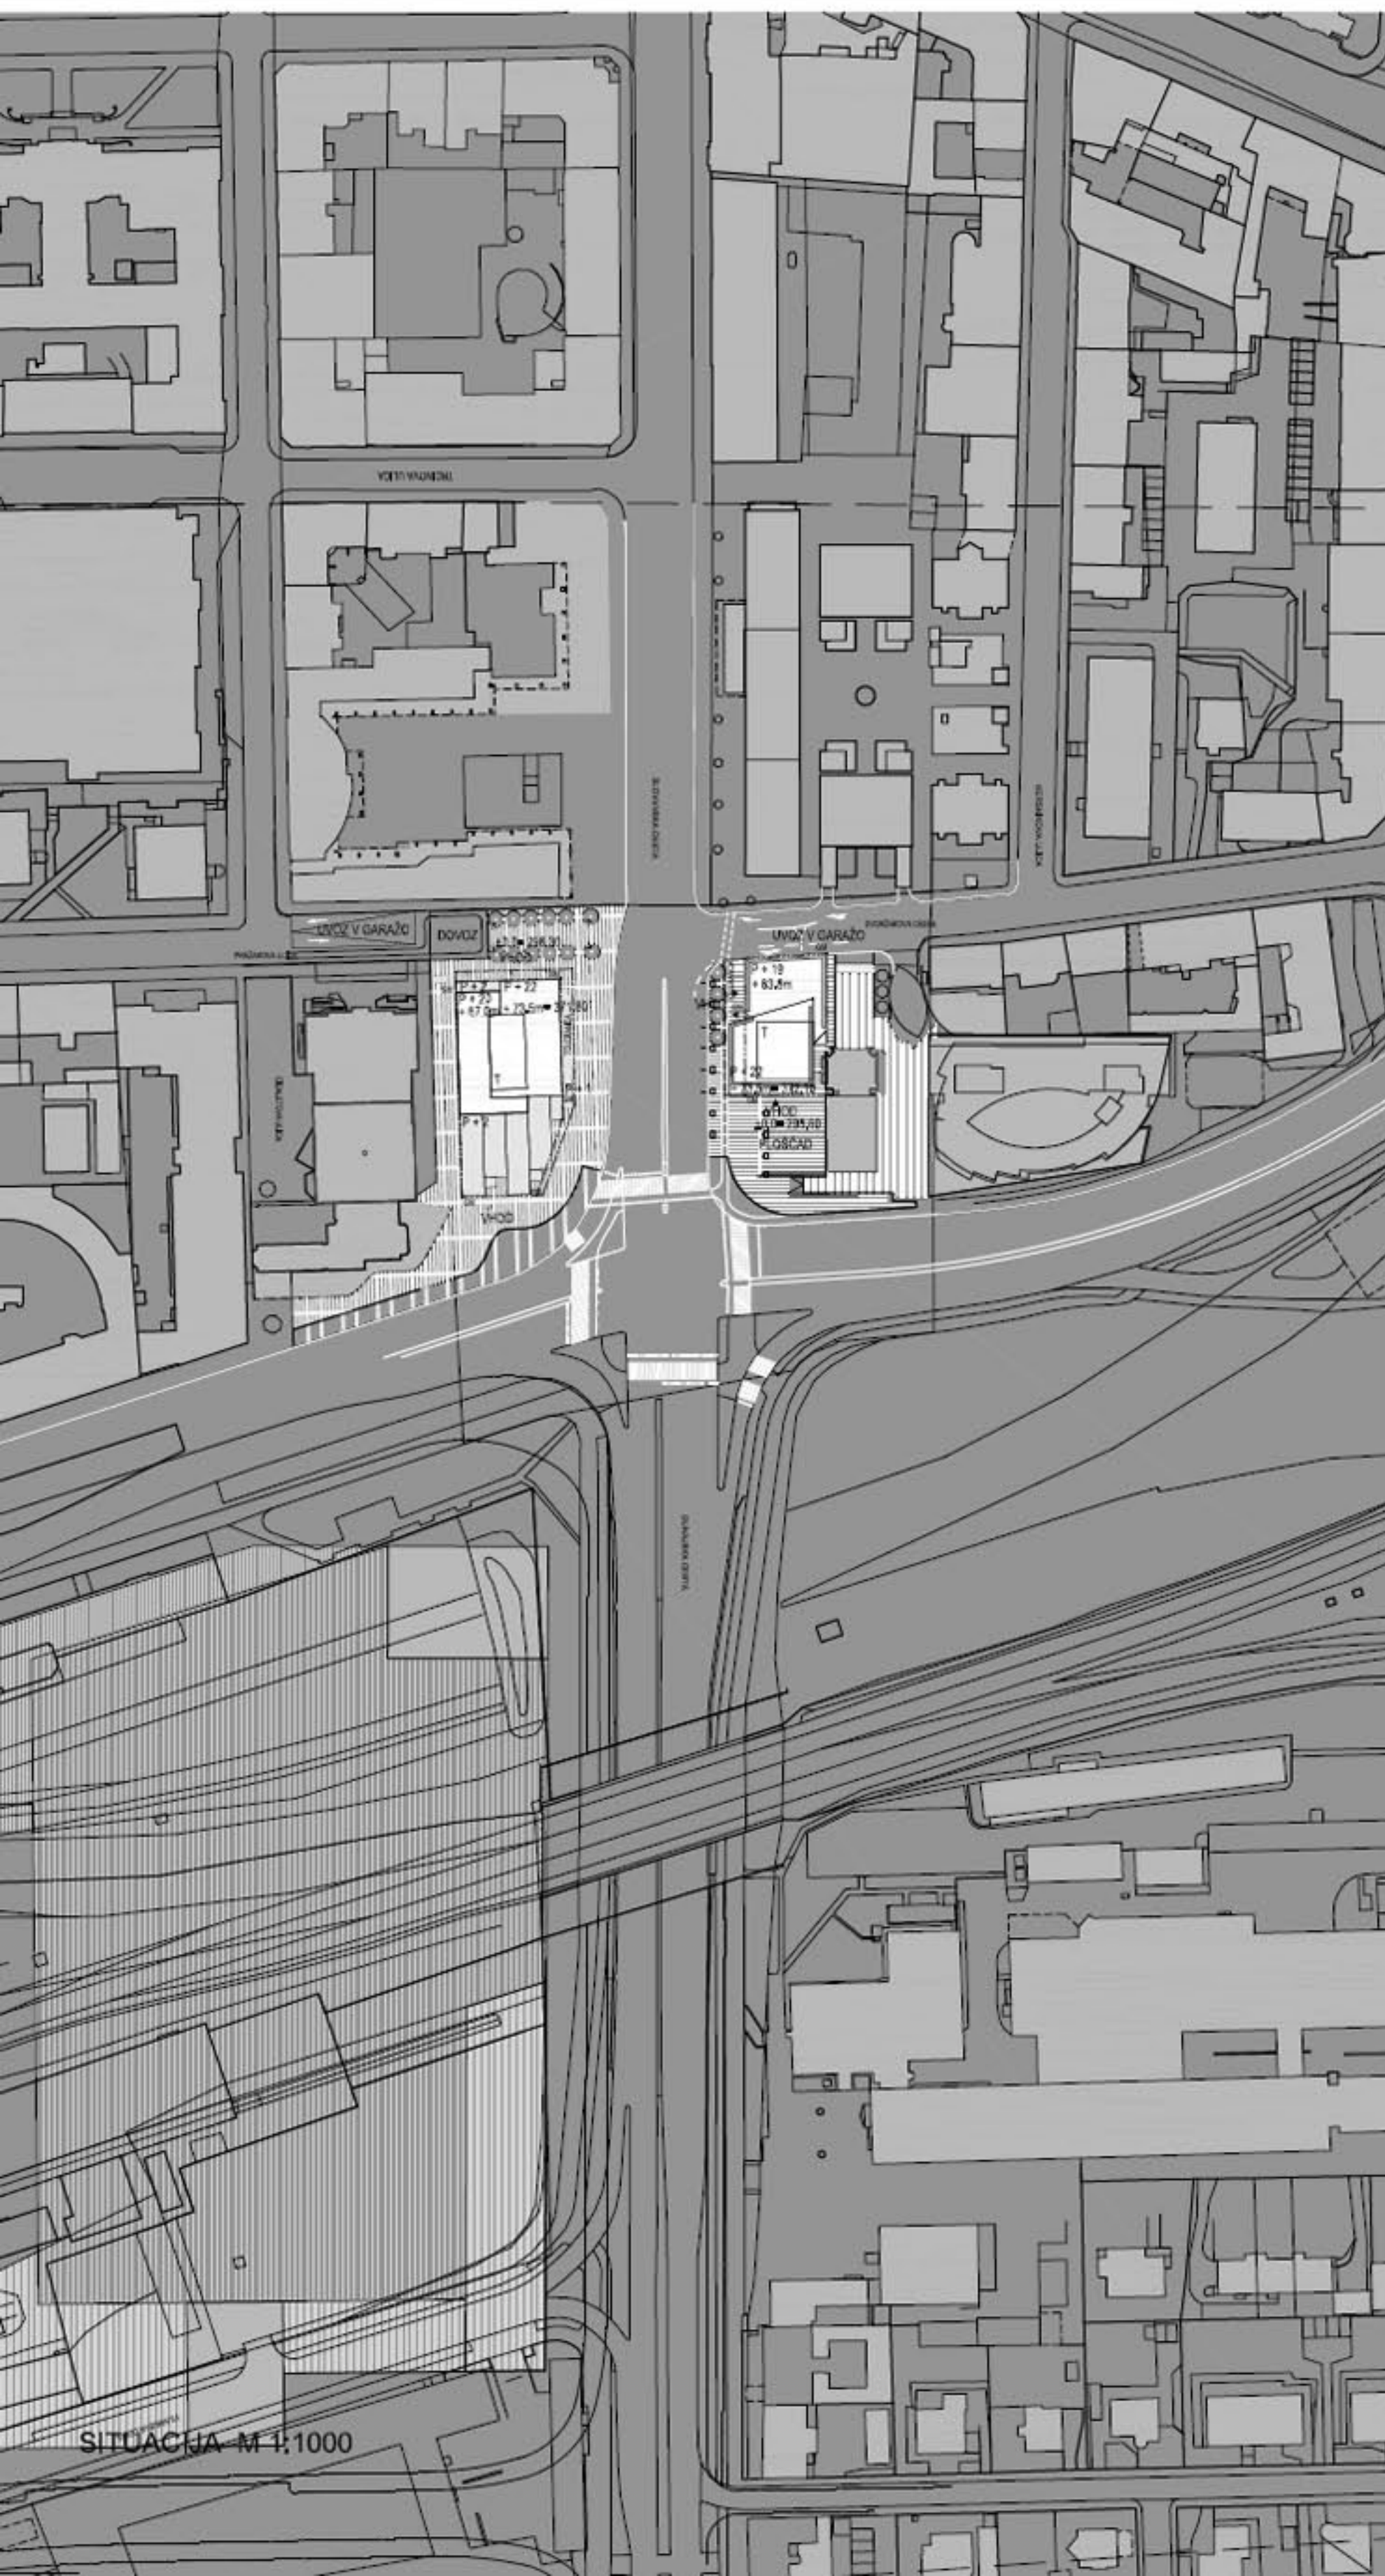


SITUACIJA M 1:1000




UREDITVENA SITUACIJA S TLOORISOM PRITLIČJA M 1:500

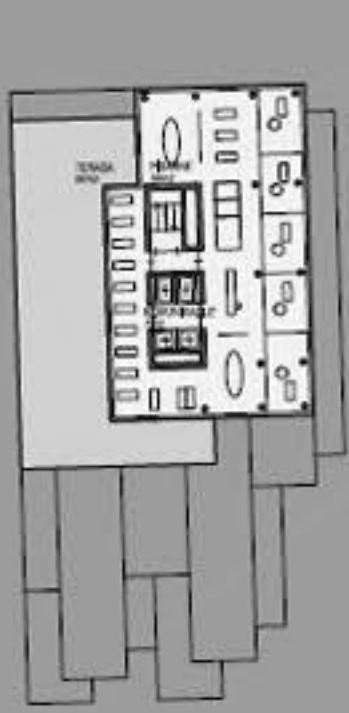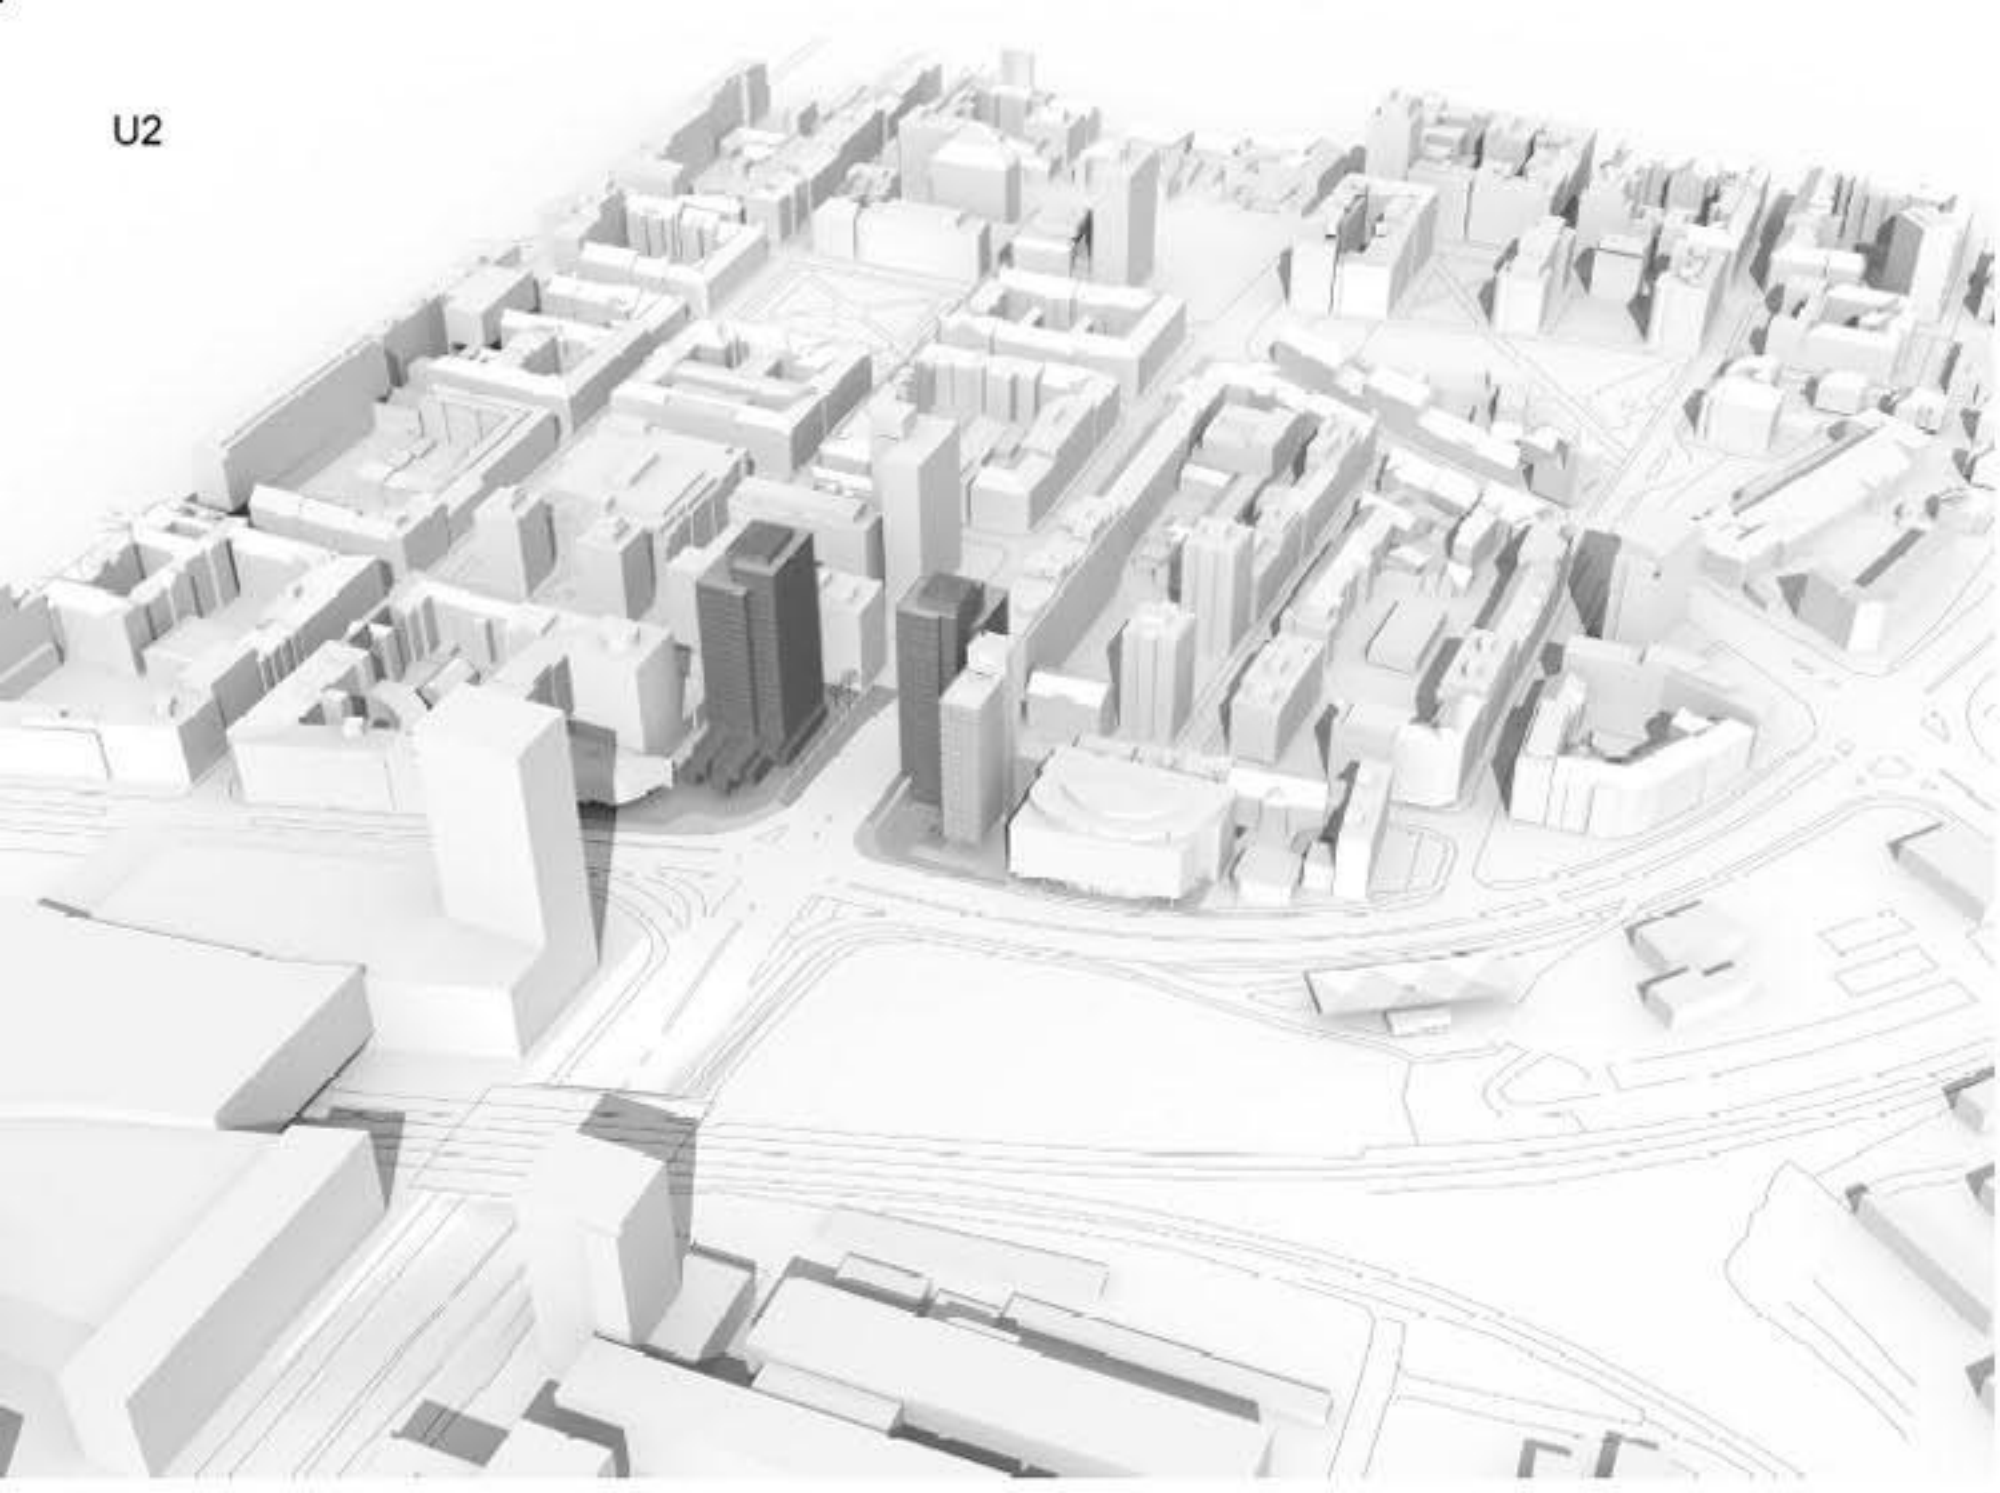

**21 NADSTROPJE OBJEKT CO 2/2 B
POSLOVNE PISARNE**
BRUTO POVRŠINE: 790m²
UPORABNE POVRŠINE: 384m² TERASA 297m²

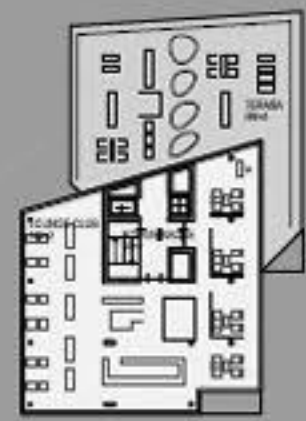


**20 NADSTROPJE OBJEKT CO 2/1 A
LOUNGE KLUB**
BRUTO POVRŠINE: 431m²
UPORABNE POVRŠINE: 340m² TERASA 289m²

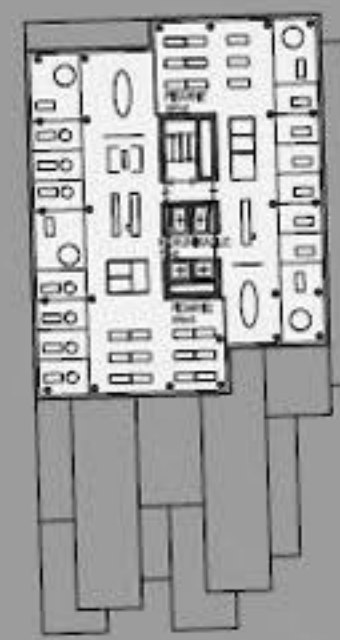


**3-20 NADSTROPJE OBJEKT CO 2/2 B
POSLOVNE PISARNE**
18x BRUTO POVRŠINE: 790m²
UPORABNE POVRŠINE: 672m²




**16-19 NADSTROPJE OBJEKT CO 2/1 A
BOARDING HOUSE - APARTMAJI**
4x BRUTO POVRŠINE: 719m²
UPORABNE POVRŠINE: 682m²

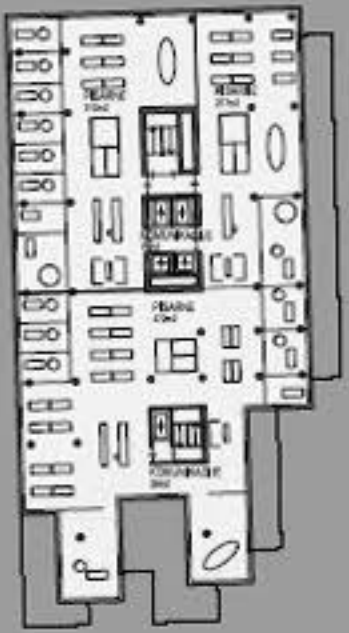

**1-2 NADSTROPJE OBJEKT CO 2/2 B
POSLOVNE PISARNE**
2x BRUTO POVRŠINE: 1155m² (1334)m²
UPORABNE POVRŠINE: 999m² (1171)m²

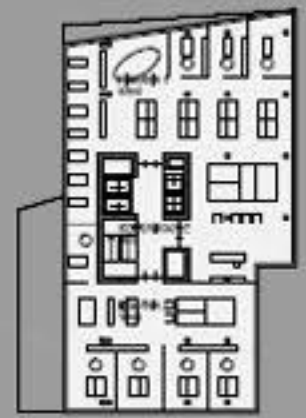


**1-2 NADSTROPJE OBJEKT CO 2/1 A
POSLOVNE PISARNE**
2x BRUTO POVRŠINE: 643m²
UPORABNE POVRŠINE: 523m²

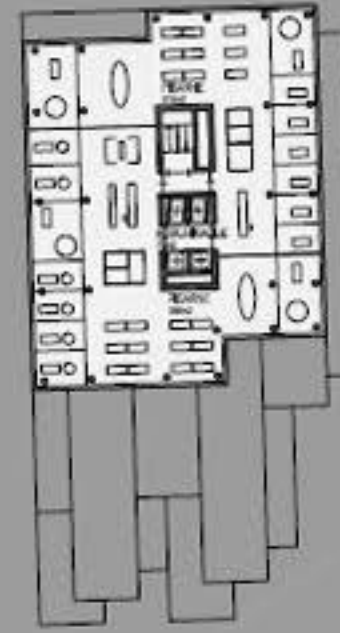


**3-20 NADSTROPJE OBJEKT CO 2/2 B
POSLOVNE PISARNE**
18x BRUTO POVRŠINE: 790m²
UPORABNE POVRŠINE: 672m²




**3-4 NADSTROPJE OBJEKT CO 2/1 A
POSLOVNE PISARNE**
2x BRUTO POVRŠINE: 697m²
UPORABNE POVRŠINE: 577m²

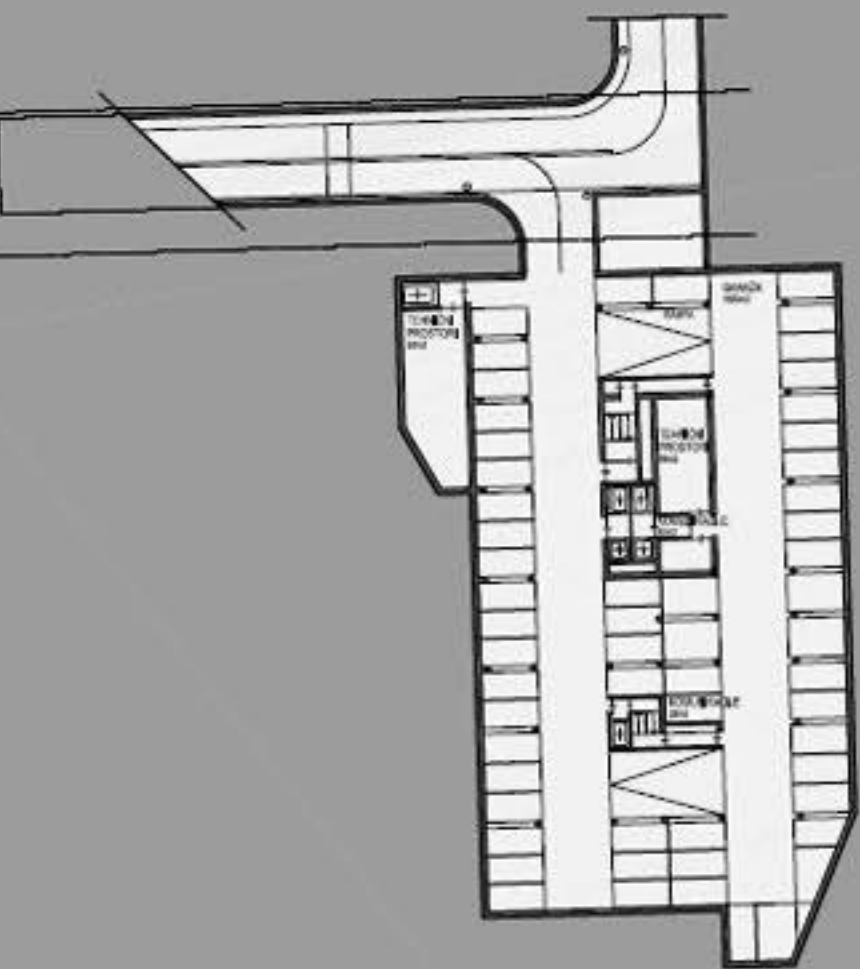

KLET -4 OBJEKT CO 2/2 B
BRUTO POVRŠINE: 1987m²
UPORABNE POVRŠINE: 1838m² PARKIRNA MESTA: 56

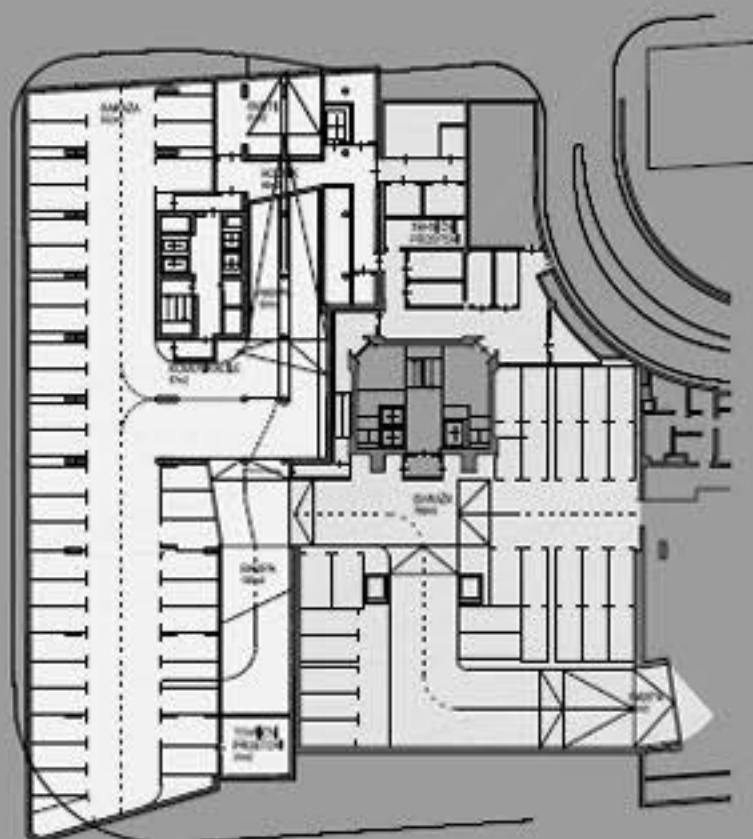


KLET -1 OBJEKT CO 2/1 A
BRUTO POVRŠINE: 1706 + 1149 m²
UPORABNE POVRŠINE: 1057 + 860m² PARKIRNA MESTA: 38+28

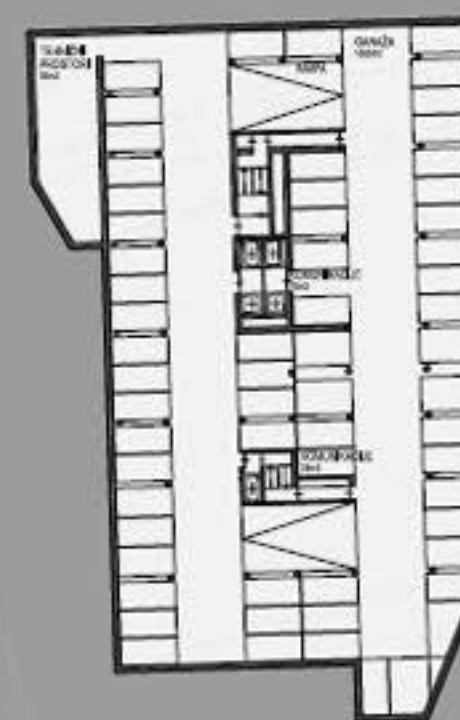

KLET -4 OBJEKT CO 2/2 B
BRUTO POVRŠINE: 1367m²
UPORABNE POVRŠINE: 1845m² PARKIRNA MESTA: 61




KLET -4 OBJEKT CO 2/1 A
BRUTO POVRŠINE: 1715m²
UPORABNE POVRŠINE: 1039m² PARKIRNA MESTA: 38

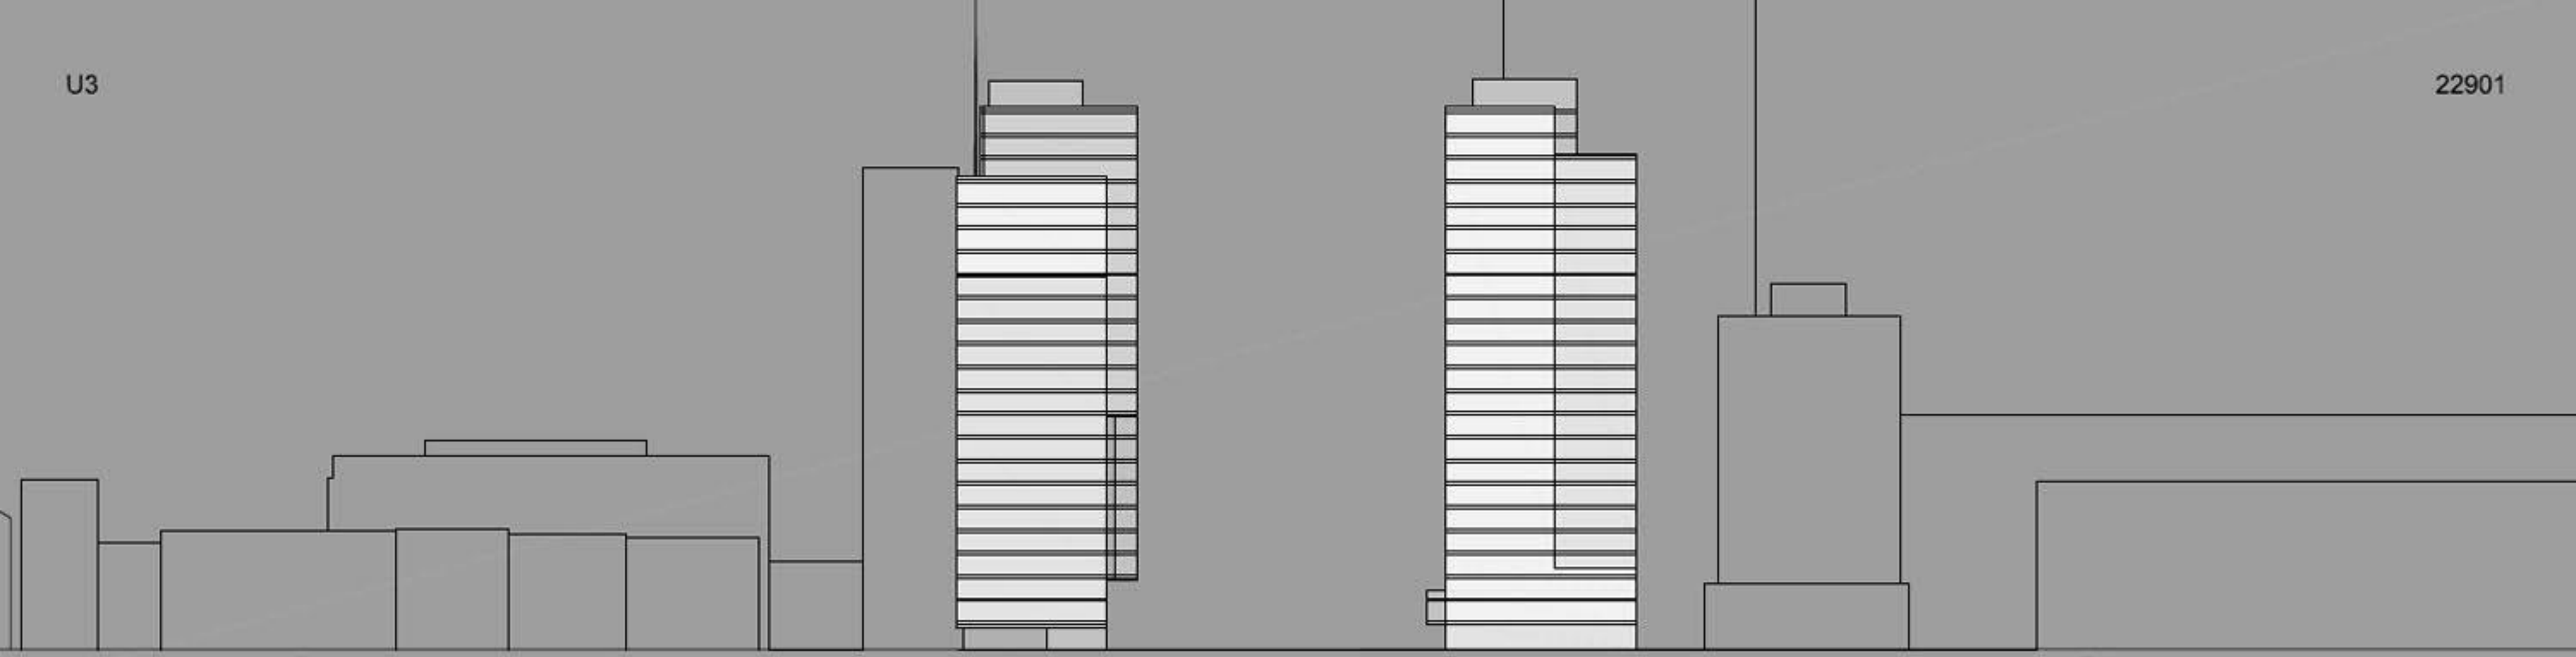


POGLED IZ DVORŽAKOVE ULICE - OBJEKT CO 2/1 A


POGLED IZ PRŽAKOVE ULICE - OBJEKT CO 2/2 B

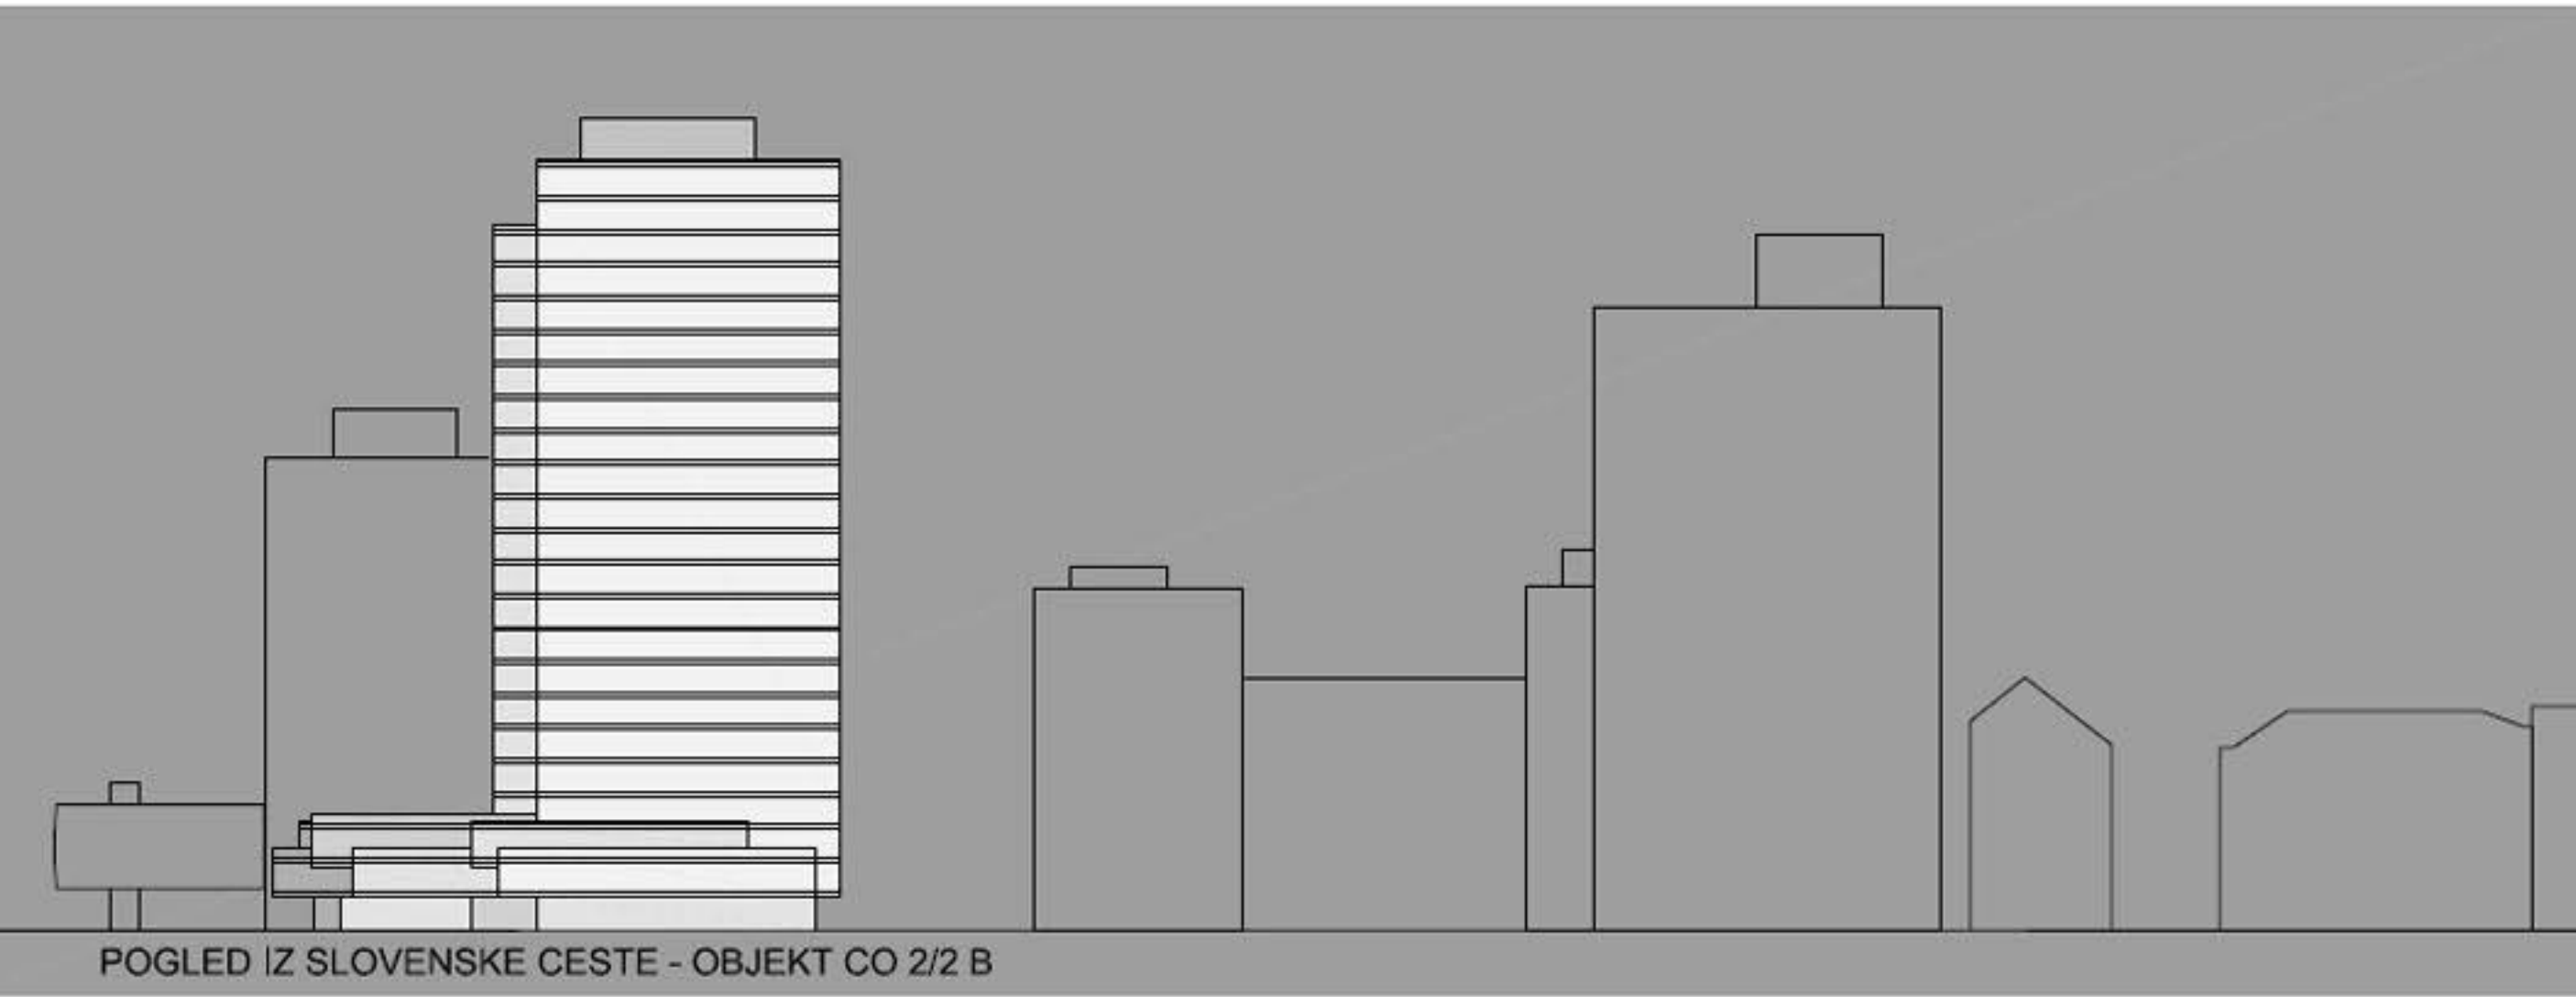



POGLED IZ SLOVENSKE CESTE - OBJEKT CO 2/2 B

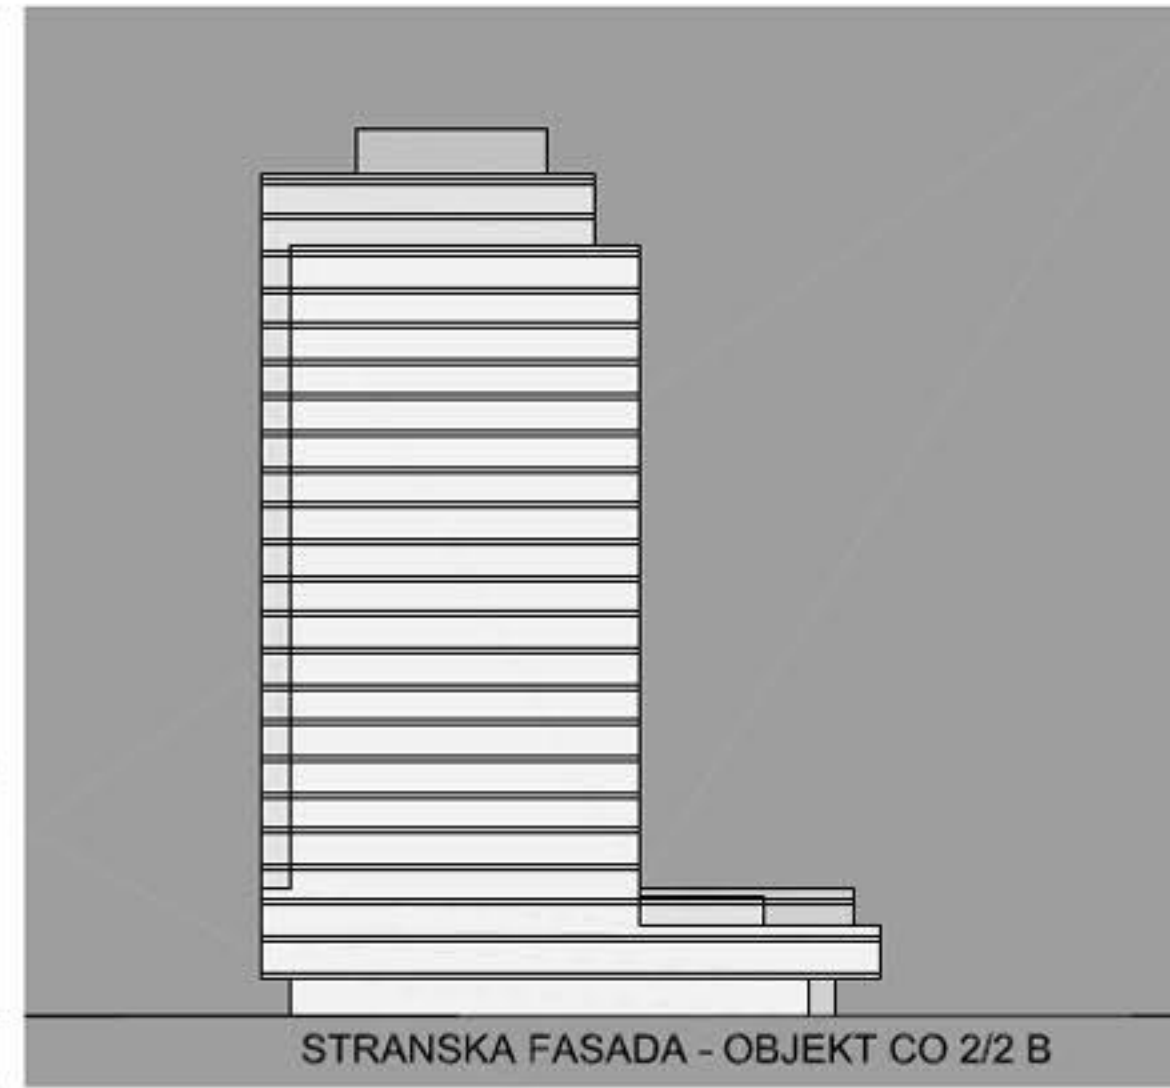

STRANSKA FASADA - OBJEKT CO 2/2 B

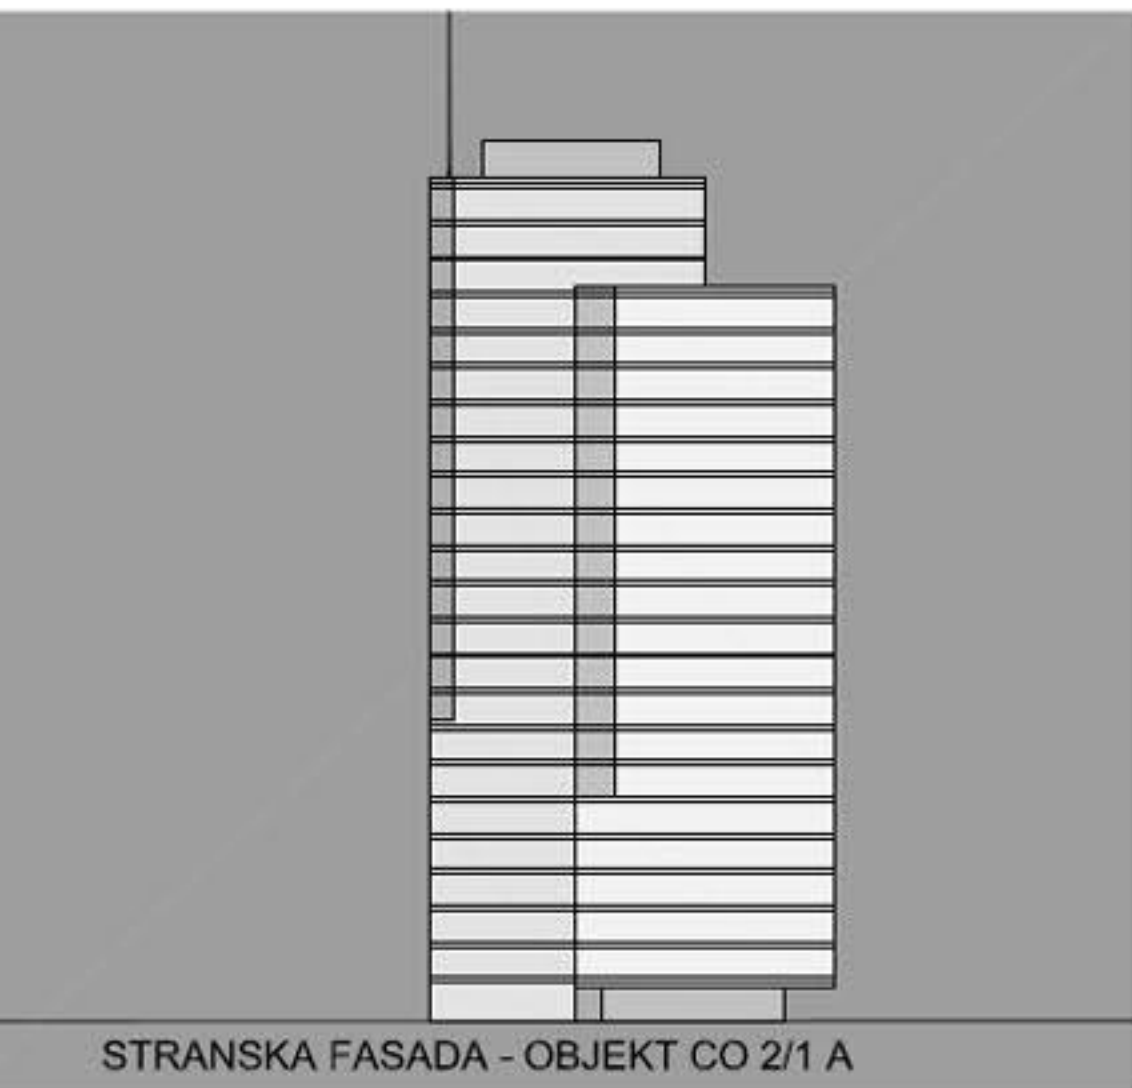

STRANSKA FASADA - OBJEKT CO 2/1 A

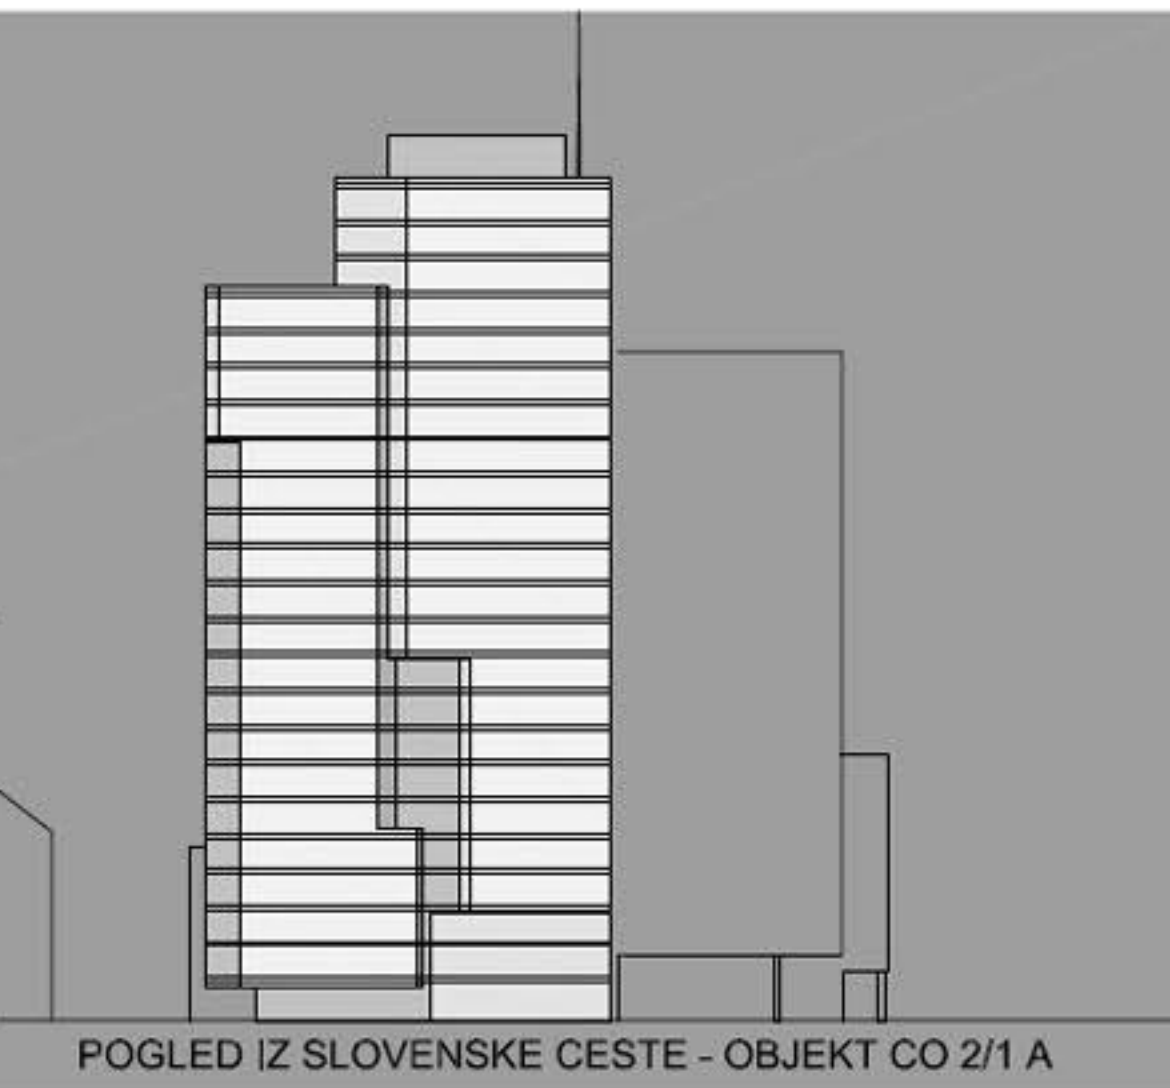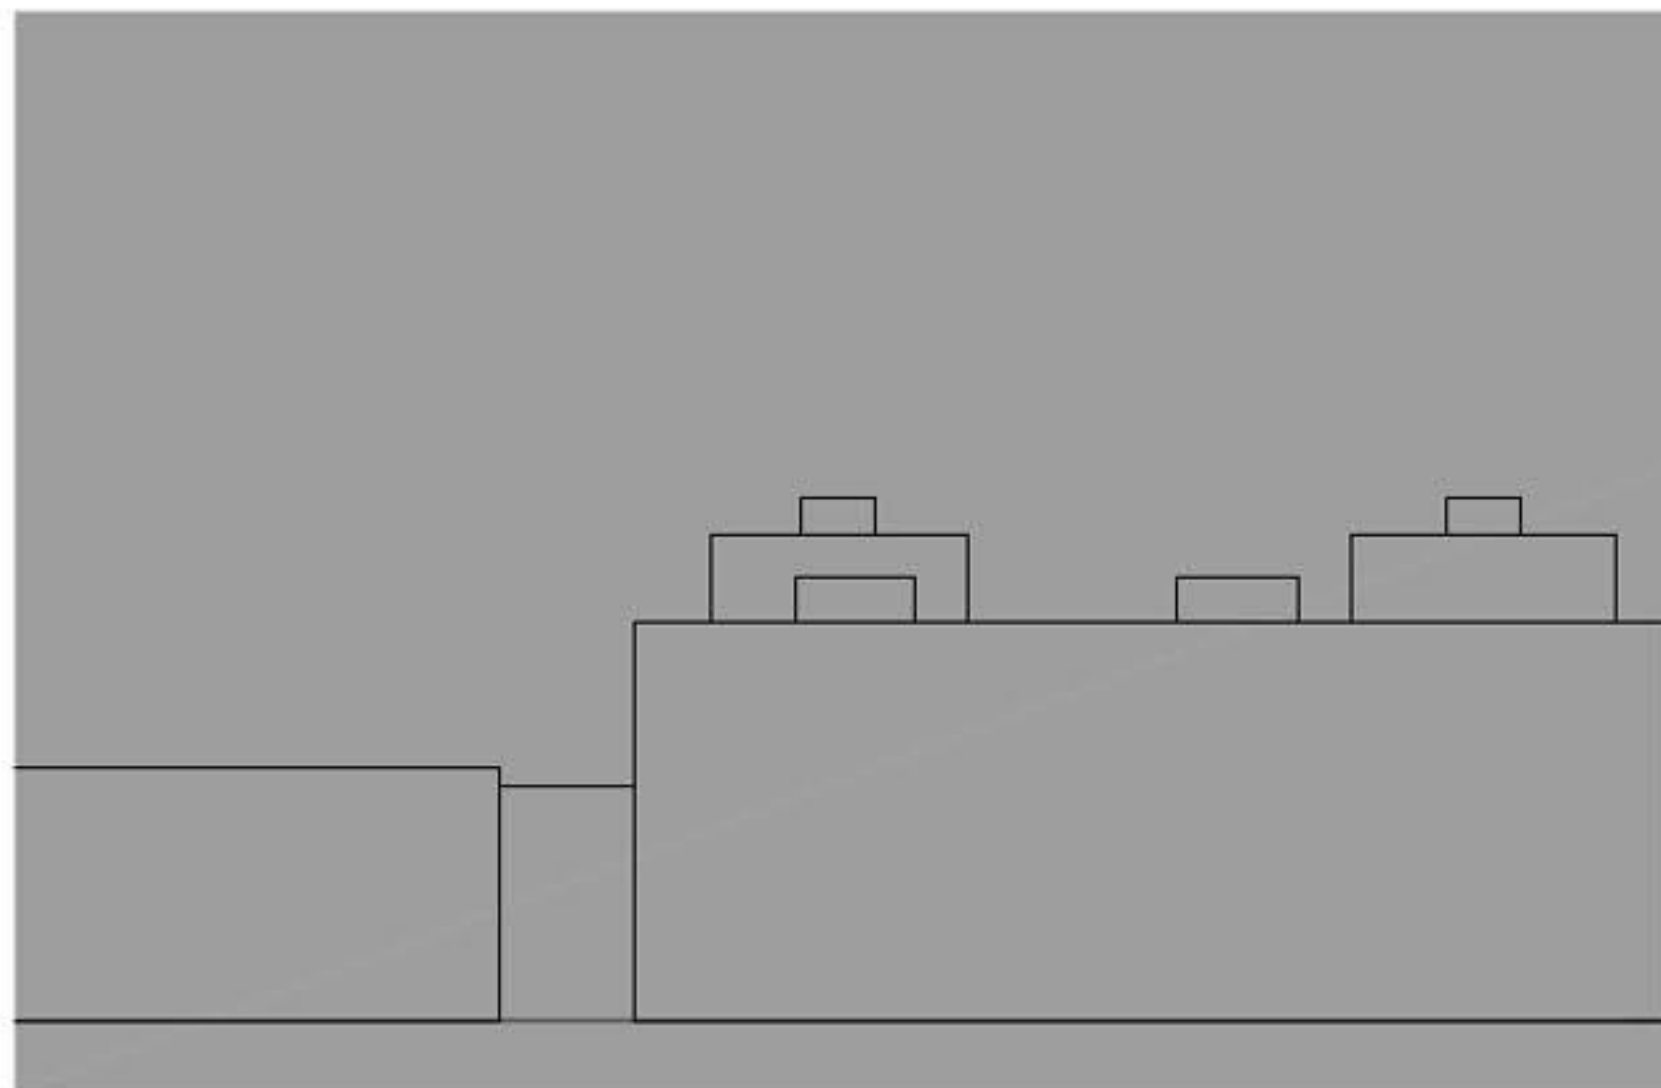


POGLED IZ SLOVENSKE CESTE - OBJEKT CO 2/1 A




OBJEKT CO 2/2 B

OBJEKT CO 2/1 A


POGLED IZ TIVOLSKE CESTE

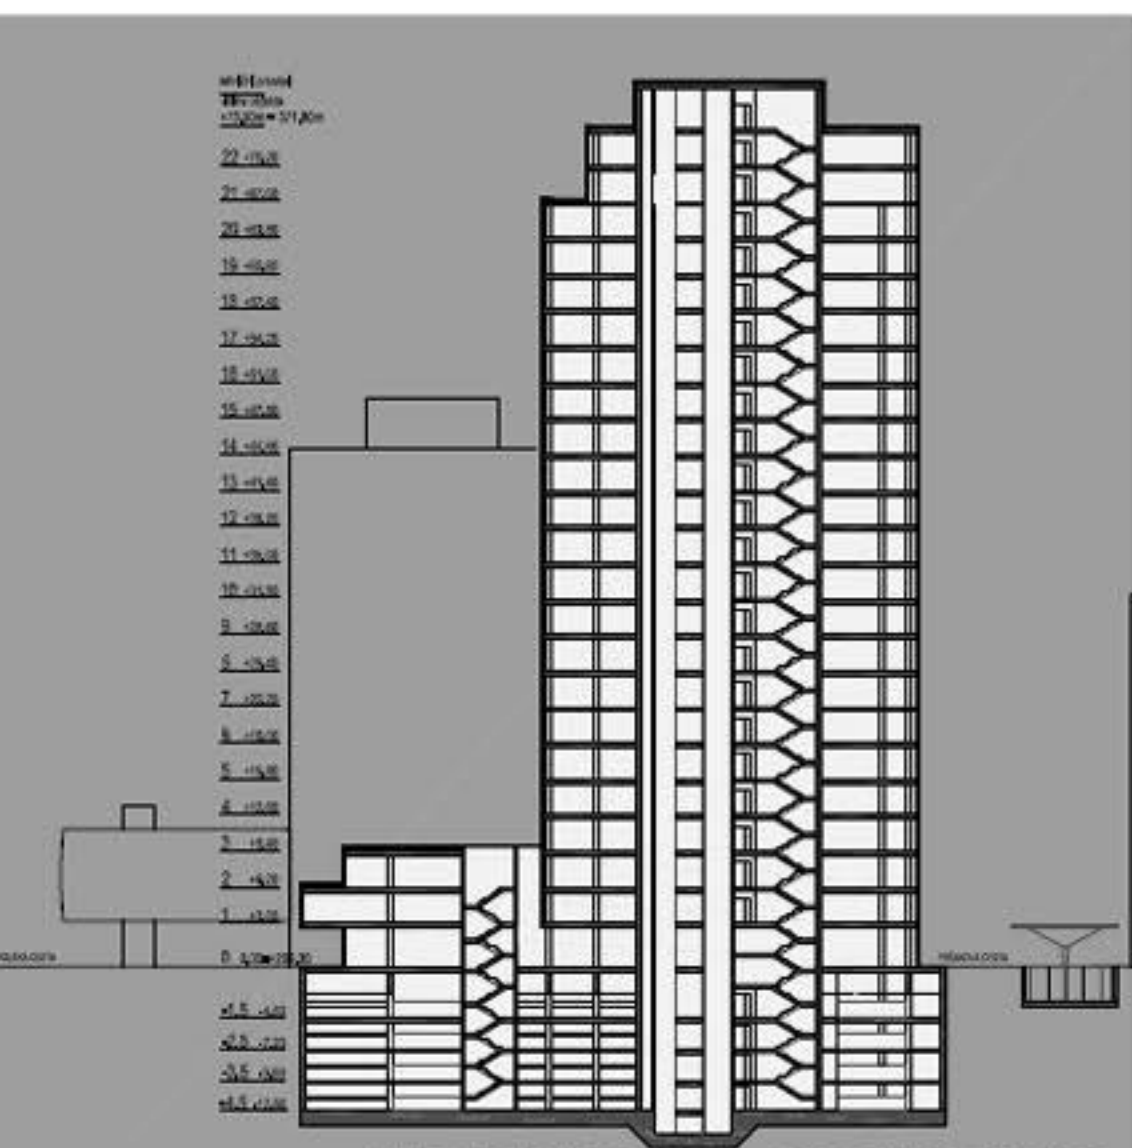


VZDOLŽNI PREREZ - OBJEKT CO 2/2 B

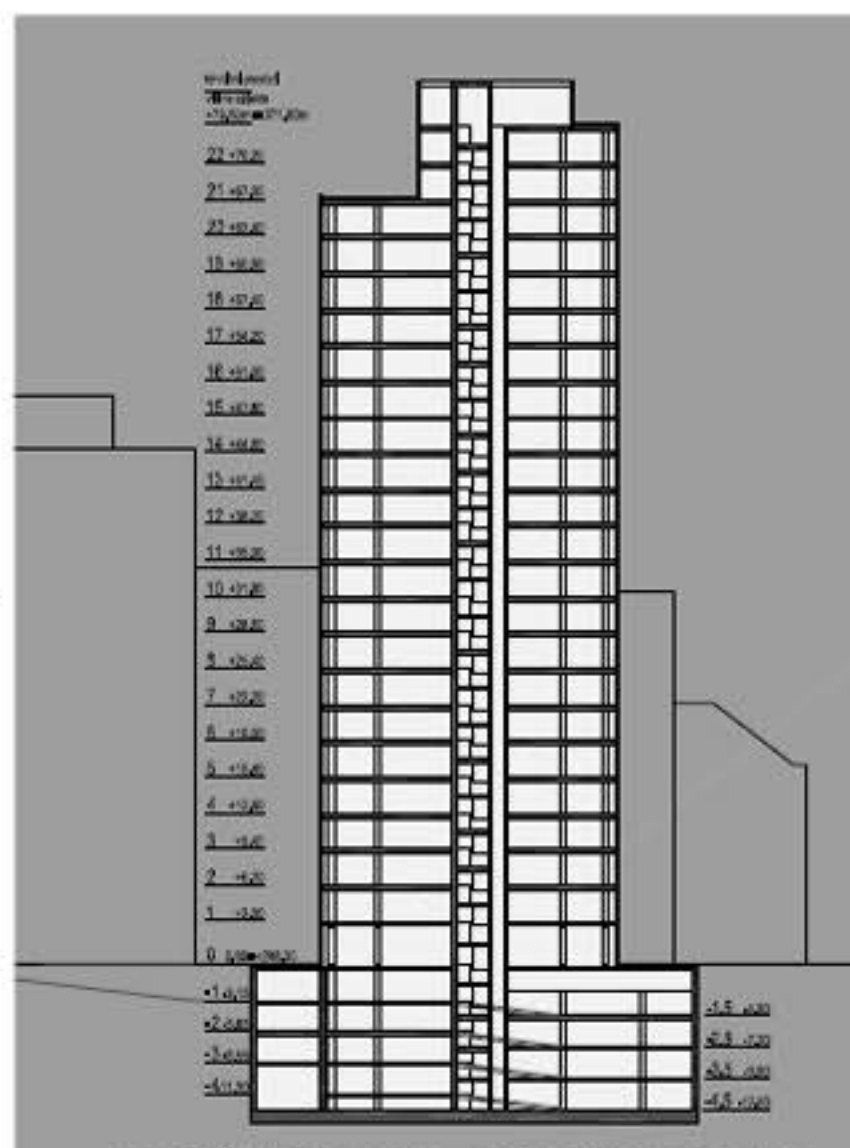

PREČNI PREREZ - OBJEKT CO 2/2 B

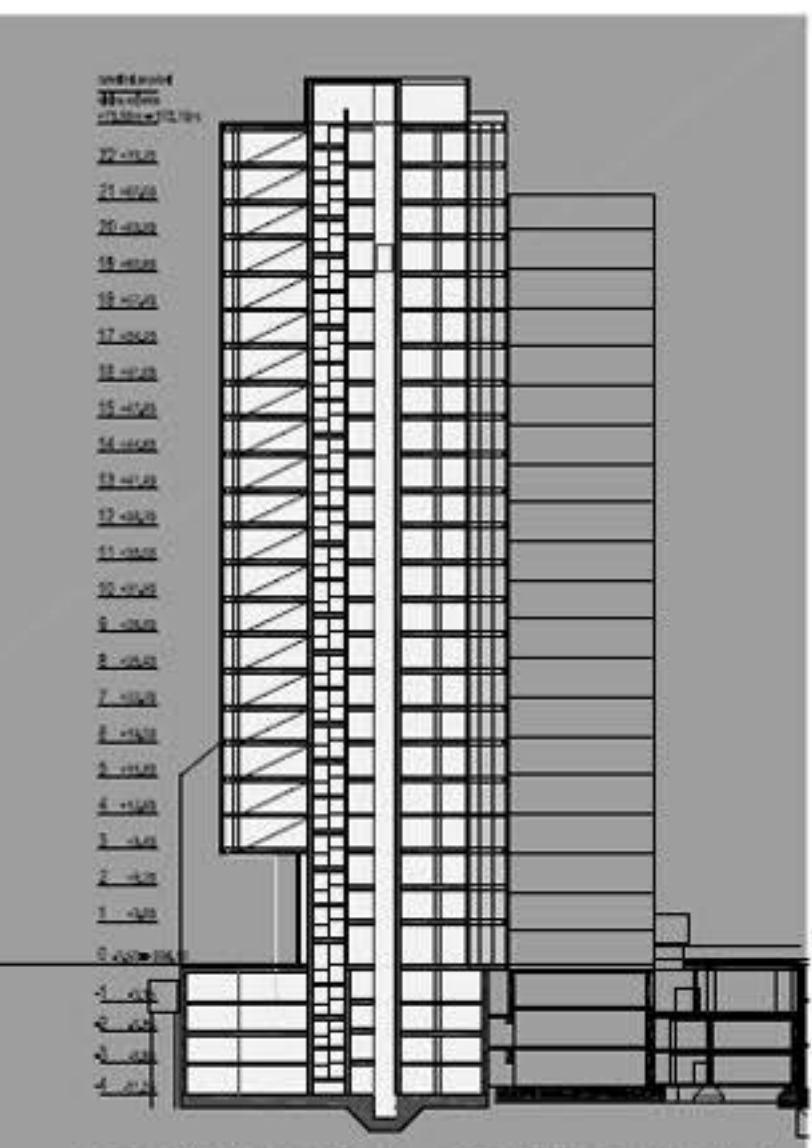

PREČNI PREREZ - OBJEKT CO 2/1 A

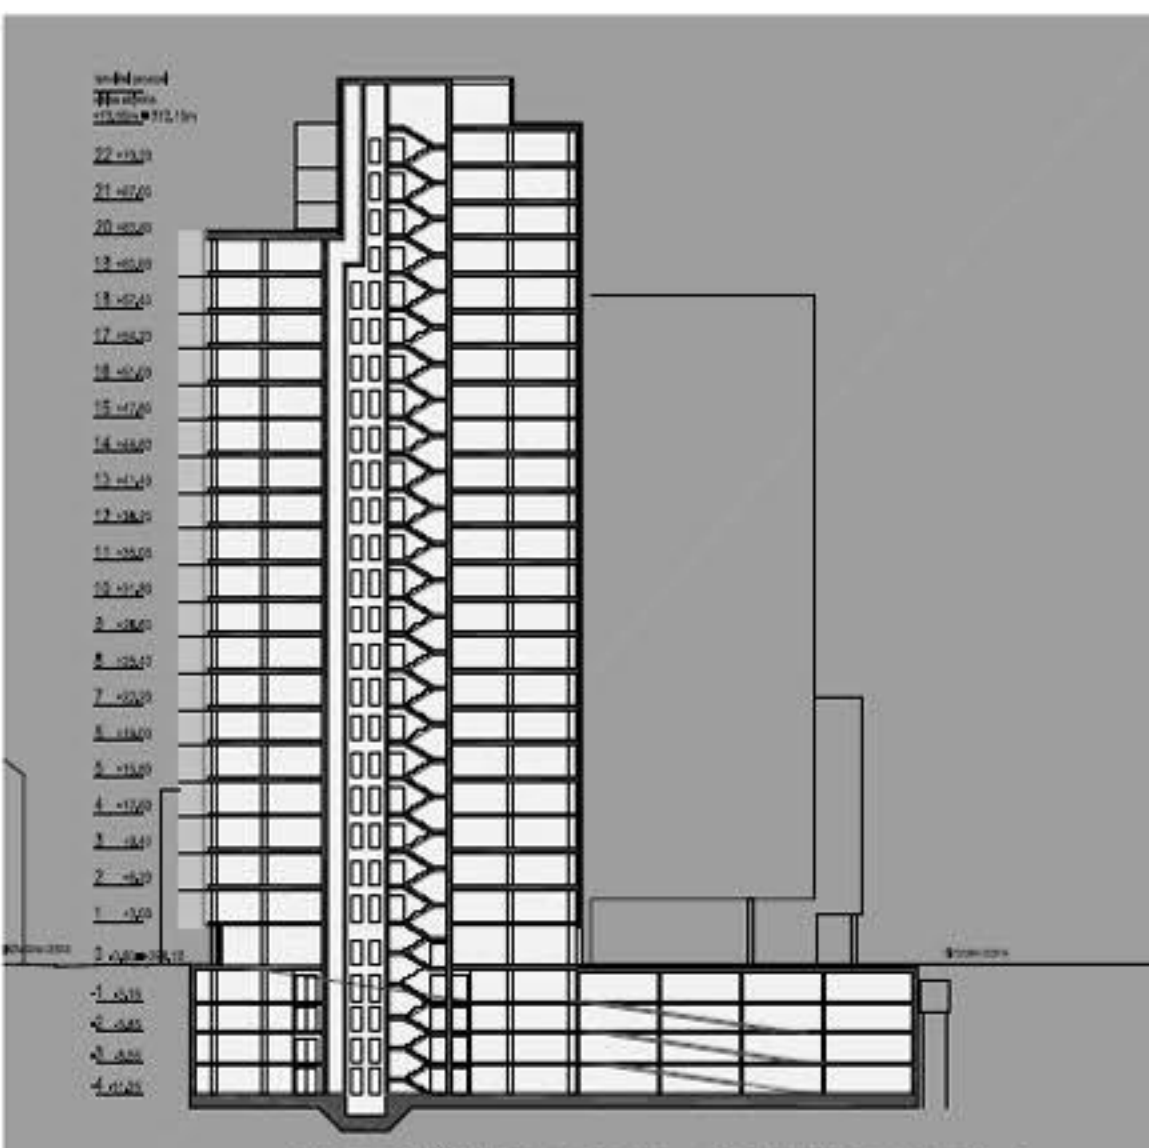

VZDOLŽNI PREREZ - OBJEKT CO 2/1 A