



PRIKAZ POGLEDA Z LJUBLJANSKEGA GRADA

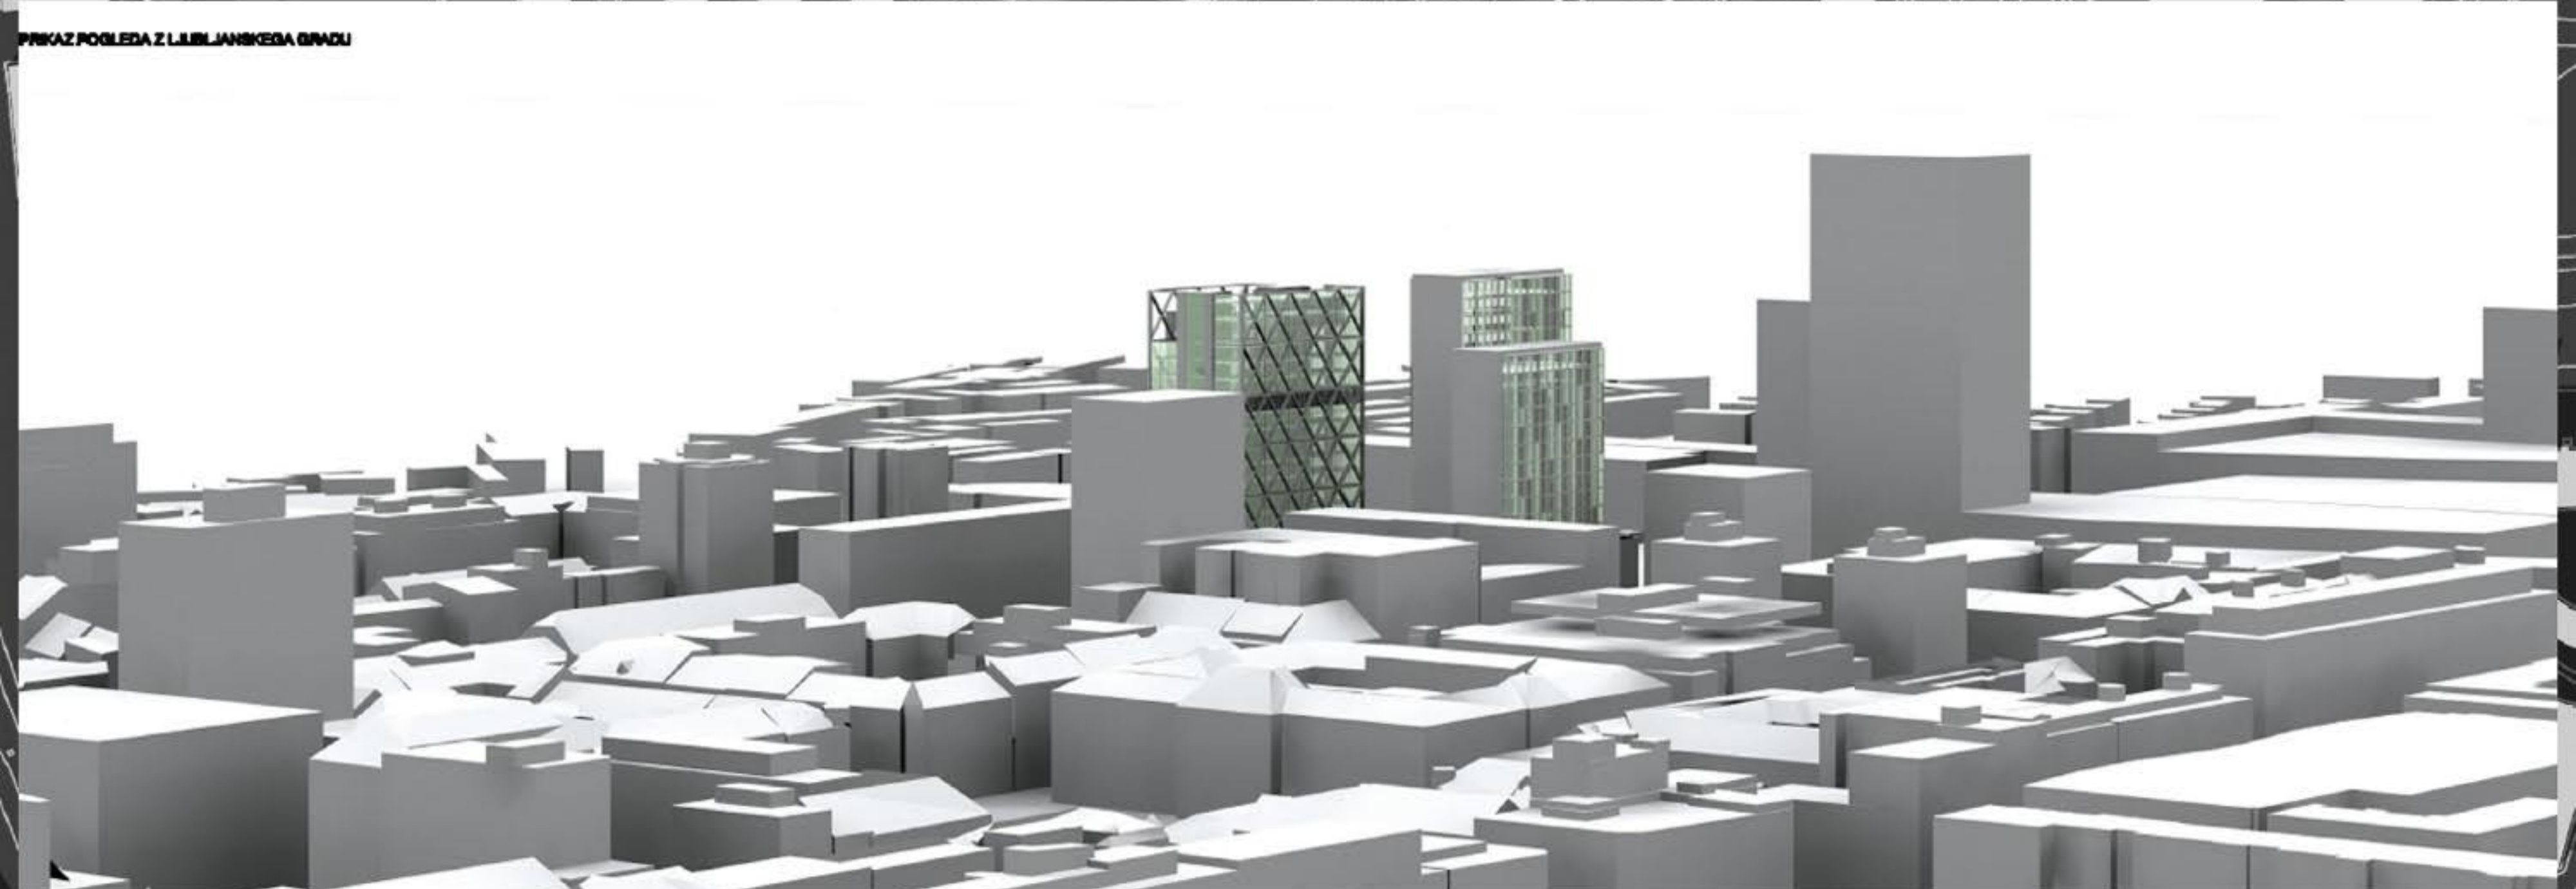


PRIKAZ UMESTITVE NOVIH OBJEKTOV V STRUKTURO MESTA

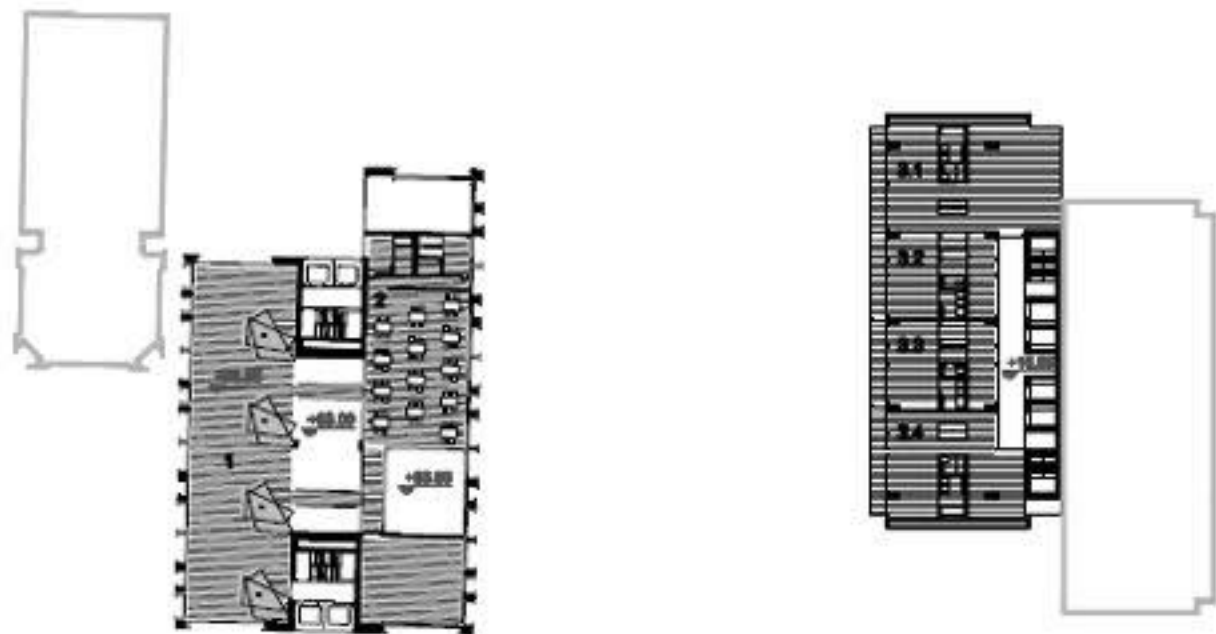


STOLPICA A - 598 m² bruto površina	
1 - kmet	343 m²
2 - restavracija	255 m²

STOLPICA B - 687 m² bruto površina	
2 - boarding house-1	478 m²
3.1 - boarding house 1	147 m²
3.2 - boarding house 2	84 m²
3.3 - boarding house 3	88 m²
3.4 - boarding house 4	136 m²

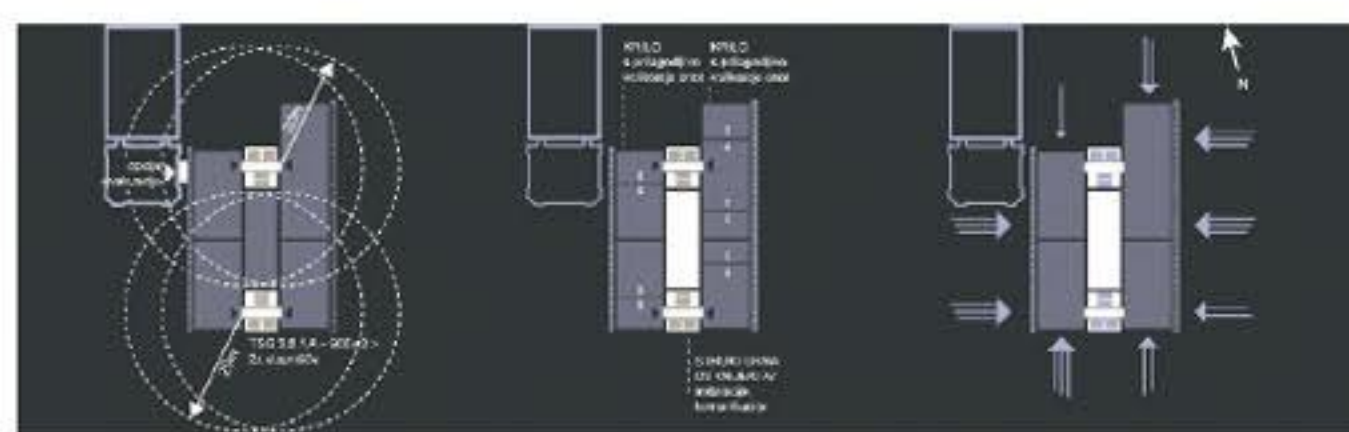


TLORIS 20. NADSTROPJA - restavracija stolpnice A, tipična etaža boarding house-a stolpnice B

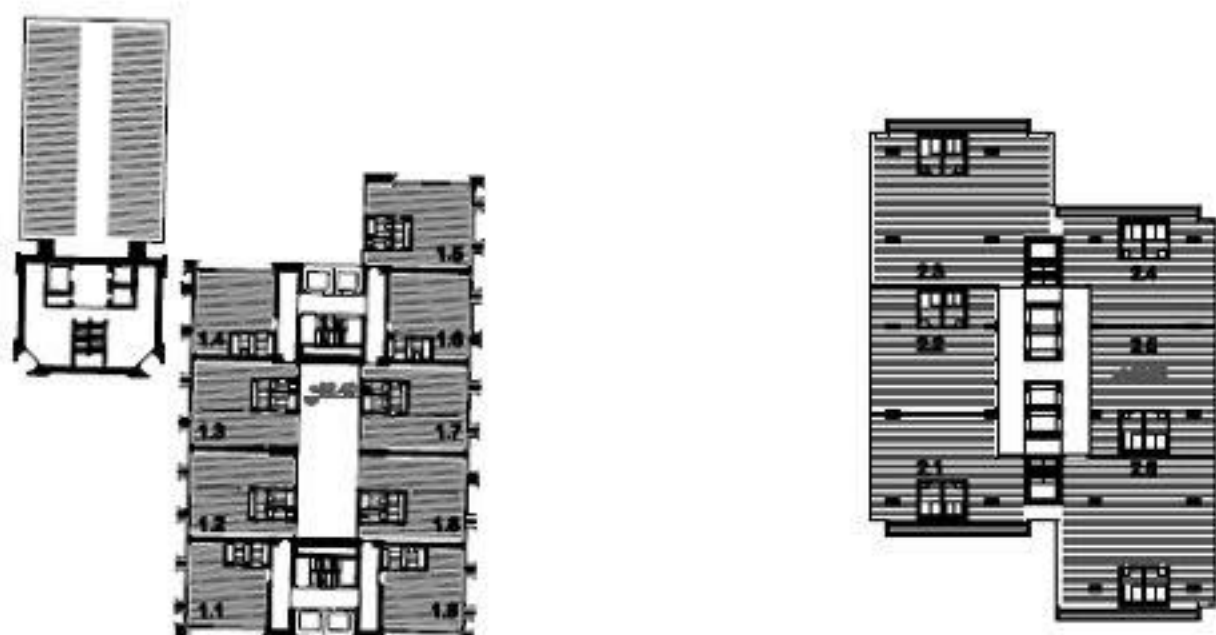


STOLPICA A - 526 m² bruto površina	
1 - boarding house-1	705 m²
1.1 - boarding house 1	68 m²
1.2 - boarding house 2	63 m²
1.3 - boarding house 3	63 m²
1.4 - boarding house 4	68 m²
1.5 - boarding house 5	68 m²
1.6 - boarding house 6	68 m²
1.7 - boarding house 7	68 m²
1.8 - boarding house 8	68 m²
1.9 - boarding house 9	68 m²

STOLPICA B - 1088 m² bruto površina	
2 - poslovni program	838 m²
2.1 - poslovna etaža 1	138 m²
2.2 - poslovna etaža 2	138 m²
2.3 - poslovna etaža 3	216 m²
2.4 - poslovna etaža 4	138 m²
2.5 - poslovna etaža 5	138 m²
2.6 - poslovna etaža 6	208 m²

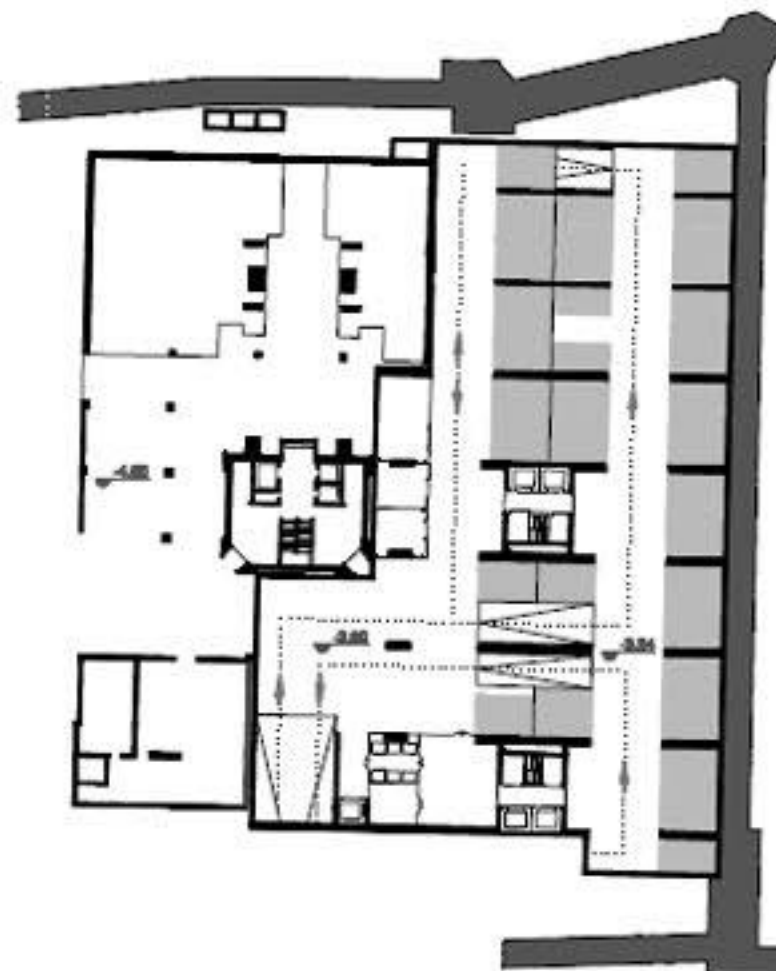


TLORIS PRVE KLETI - stolpnice A in B

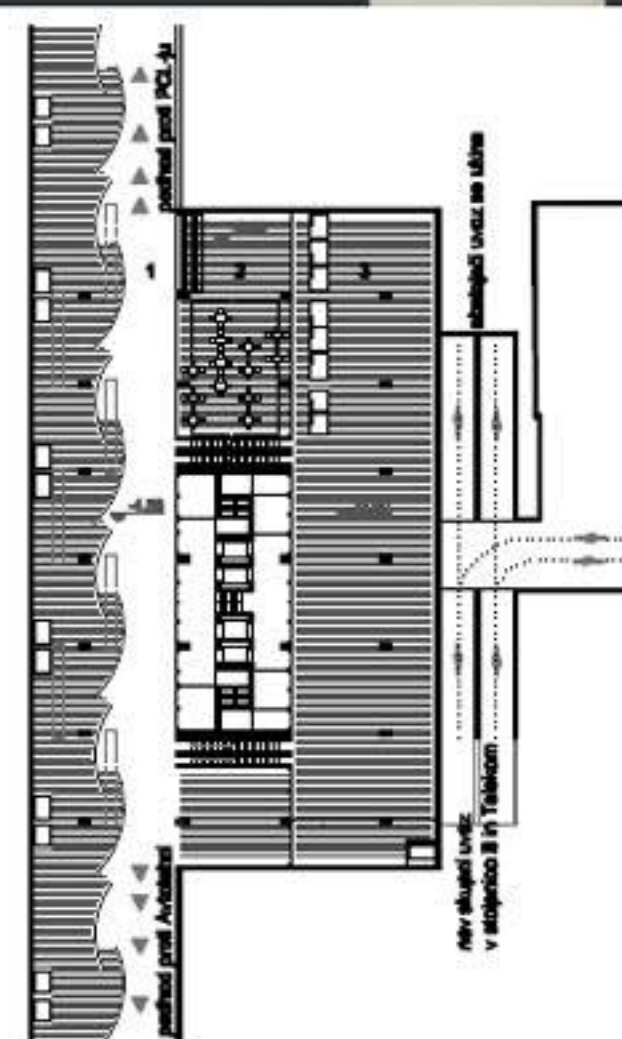

STOLPICA A - 598 m² bruto površina	
- 48 poslovnih mest	


STOLPICA B - 2496 m² bruto površina	
1 - restavracijska etaža	1487 m²
2 - hotel	598 m²
3 - sobniška etaža	710 m²

TLORIS 15. NADSTROPJA - tipična etaža boarding house-a stolpnice A, tipična poslovna etaža stolpnice B

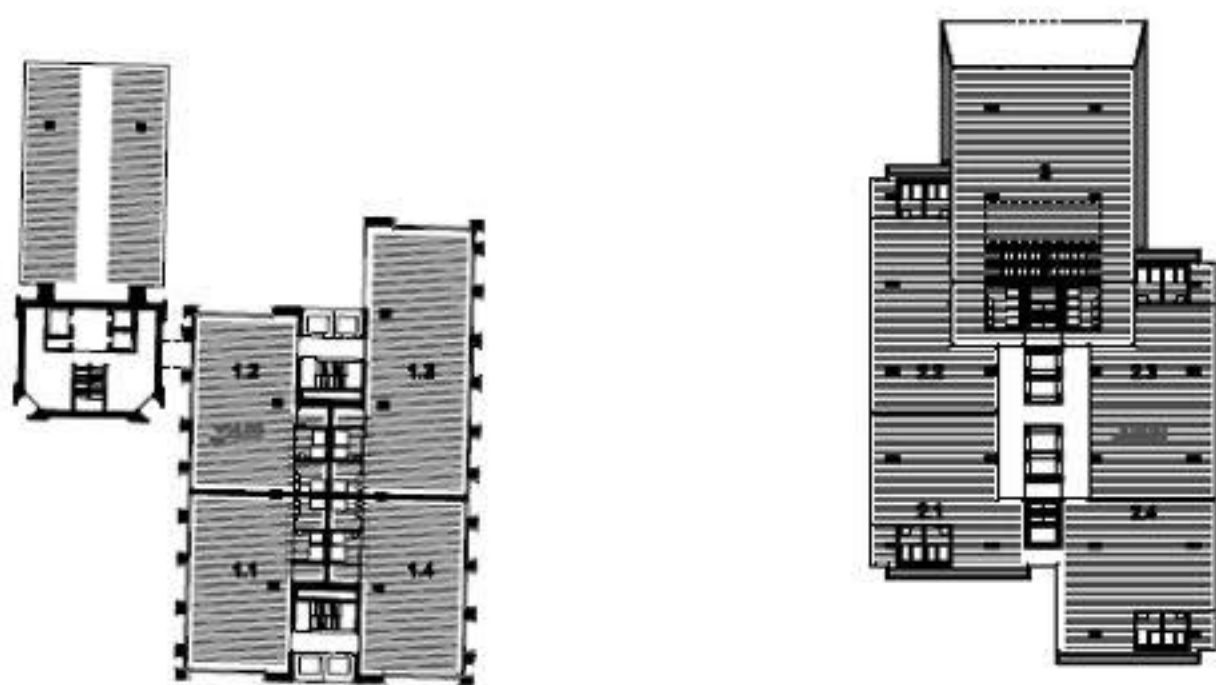


STOLPICA A - 526 m² bruto površina	
1 - poslovni program	831 m²
1.1 - poslovna etaža 1	187 m²
1.2 - poslovna etaža 2	187 m²
1.3 - poslovna etaža 3	187 m²
1.4 - poslovna etaža 4	270 m²

STOLPICA B - 1288 m² bruto površina	
2 - poslovni program	757 m²
2.1 - poslovna etaža 1	178 m²
2.2 - poslovna etaža 2	178 m²
2.3 - poslovna etaža 3	308 m²
2.4 - poslovna etaža 4	308 m²
2 - restavracija	408 m²

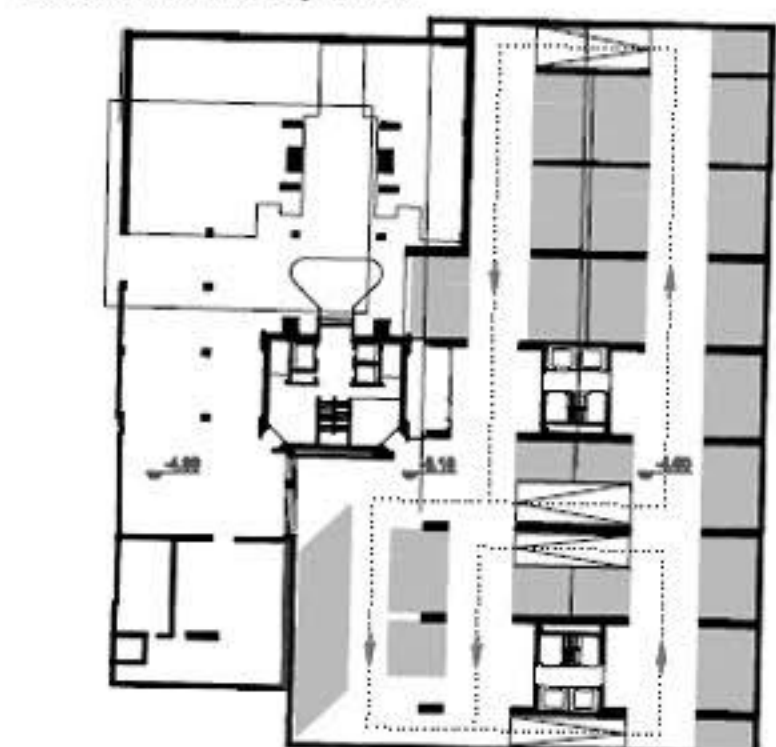


TLORIS DRUGE KLETI - stolpnice A in B

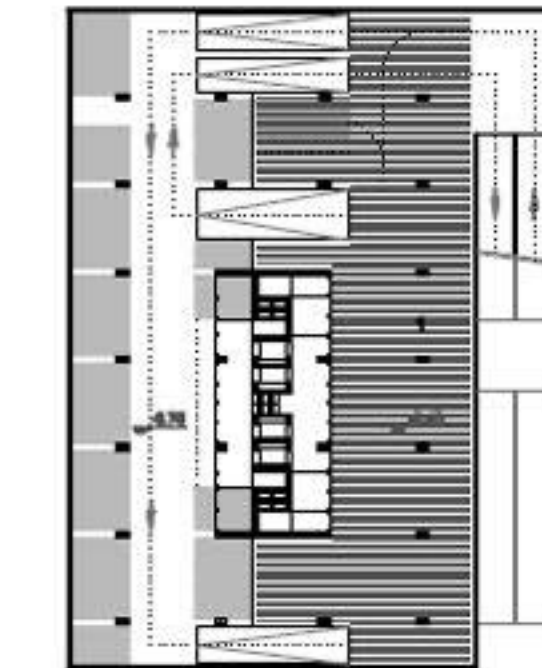

STOLPICA A - 5187 m² bruto površina	
- 61 poslovnih mest	


STOLPICA B - 2227 m² bruto površina	
- 38 poslovnih mest	
1 - sobniška etaža, dotična	888 m²

TLORIS 5. NADSTROPJA - tipična poslovna etaža stolpnice A, restavracija in poslovni program stolpnice B

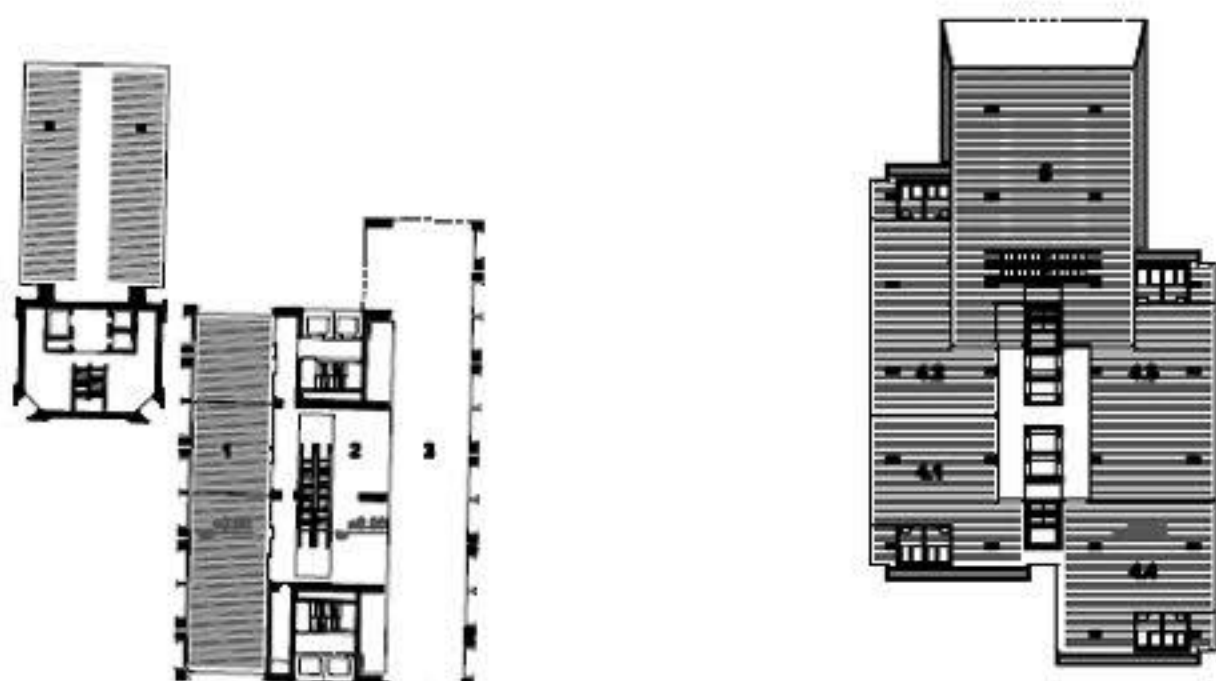


STOLPICA A - 526 m² bruto površina	
1 - hotel	388 m²
2 - aviz	268 m²
3 - posloja	538 m²

STOLPICA B - 1288 m² bruto površina	
4 - poslovni program	787 m²
4.1 - poslovna etaža 1	178 m²
4.2 - poslovna etaža 2	178 m²
4.3 - poslovna etaža 3	308 m²
4.4 - poslovna etaža 4	308 m²
5 - trgovski program	408 m²

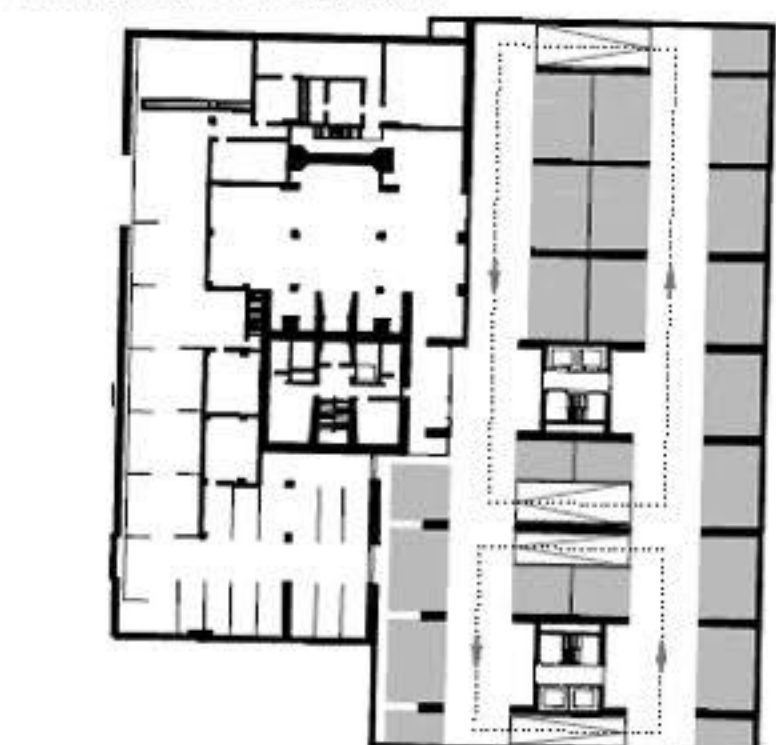


TLORIS TIPIČNE KLETI - stolpnice A in B

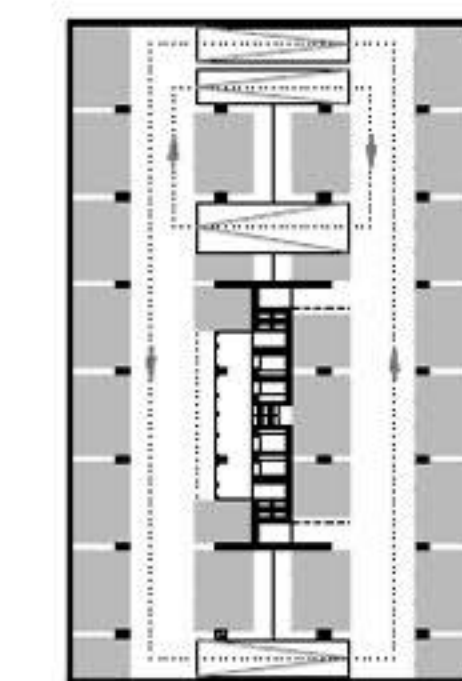

STOLPICA A - 1853 m² bruto površina	
- 63 poslovnih mest	

STOLPICA B - 8878 m² bruto površina	
- 87 poslovnih mest	


TLORIS 1. NADSTROPJA - javni program stolpnice A, tipična nakupovalna etaža in poslovni program stolpnice B

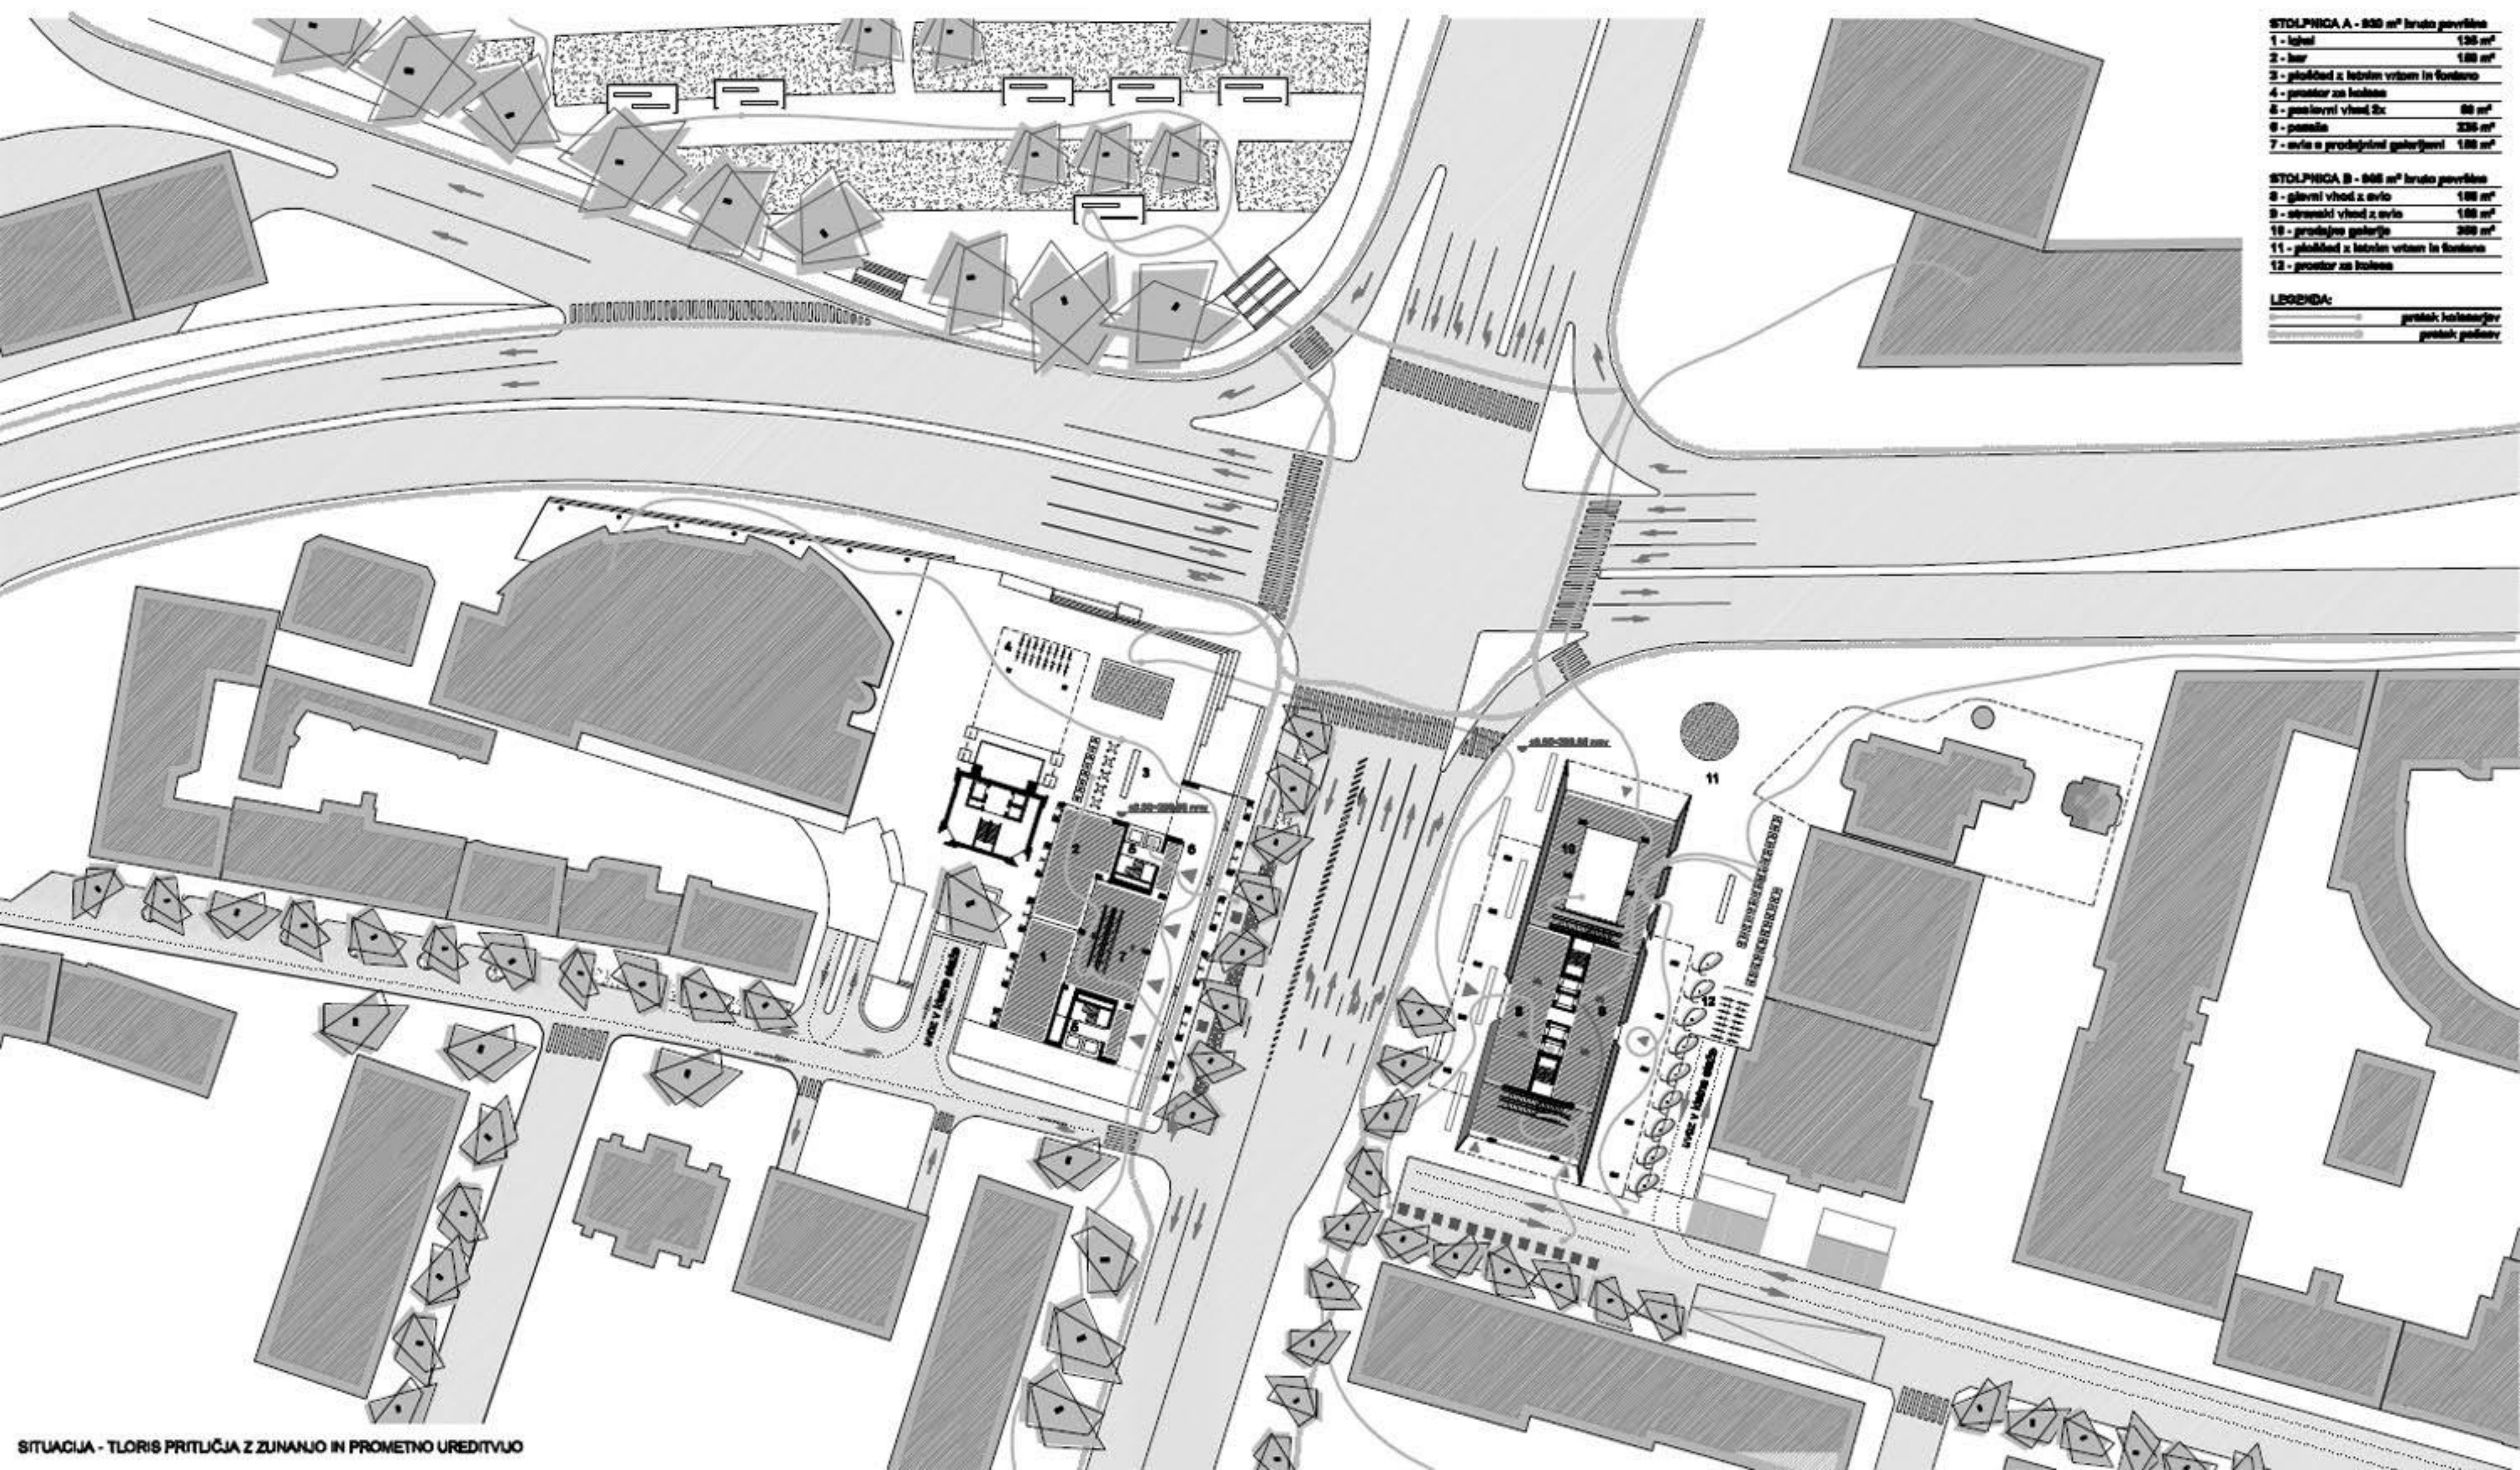





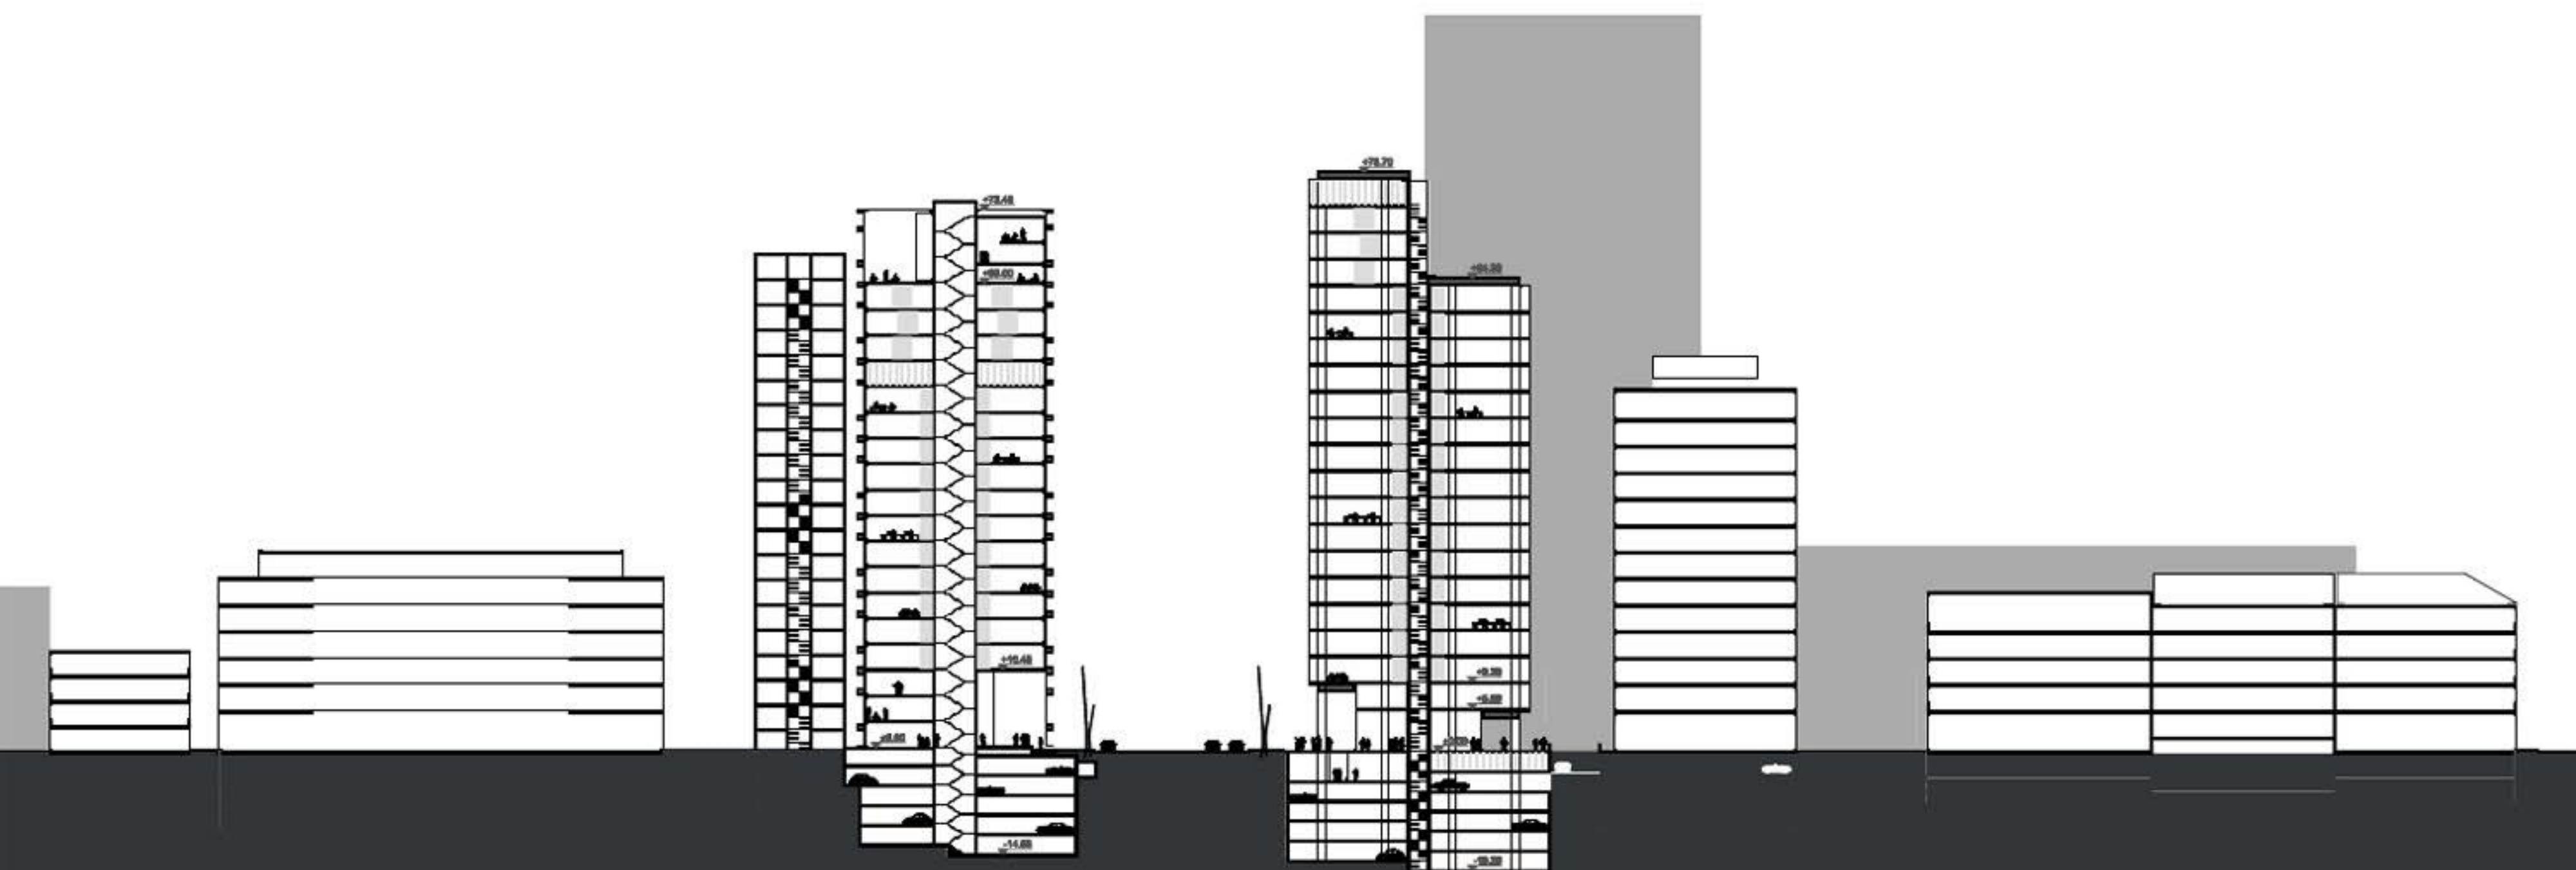


PREČNI PREREZ ČEZ STOLPNICO A IN B

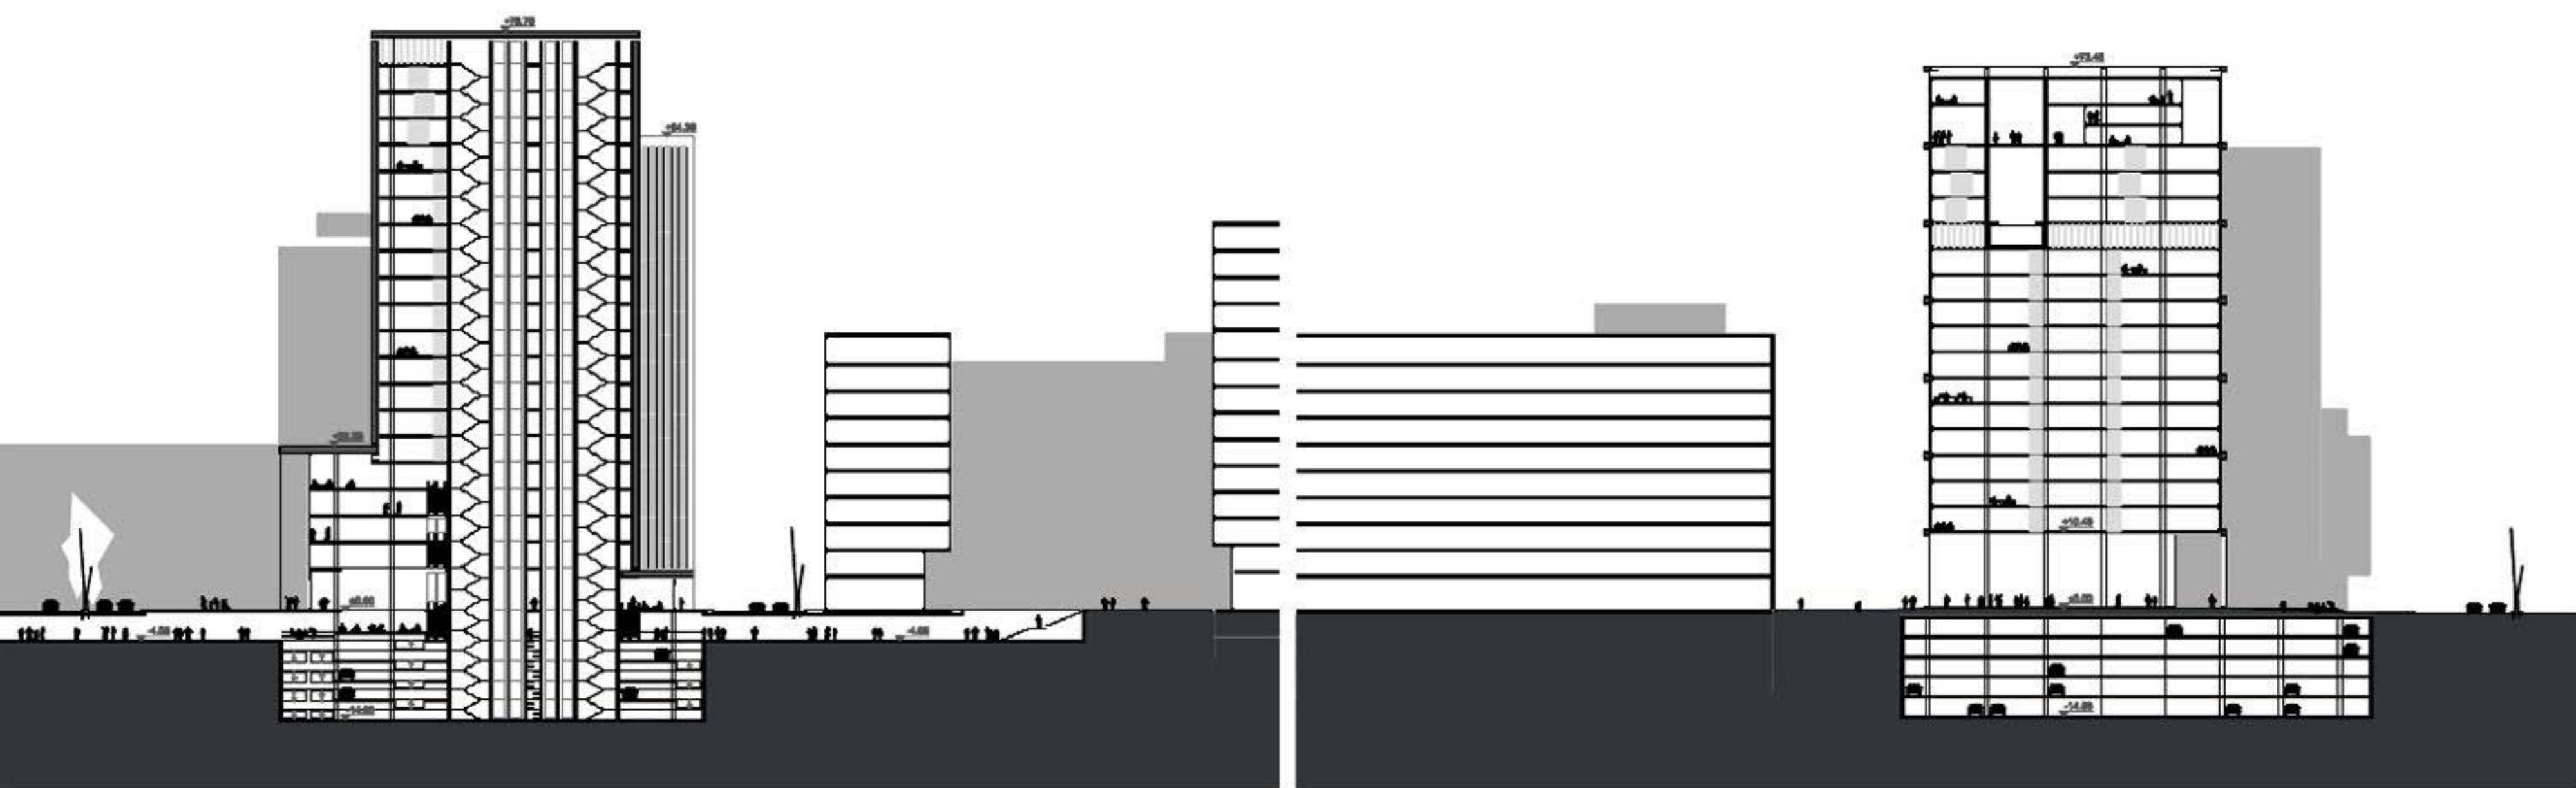

VZDOLŽNI PREREZ ČEZ STOLPNICO B


VZDOLŽNI PREREZ ČEZ STOLPNICO A

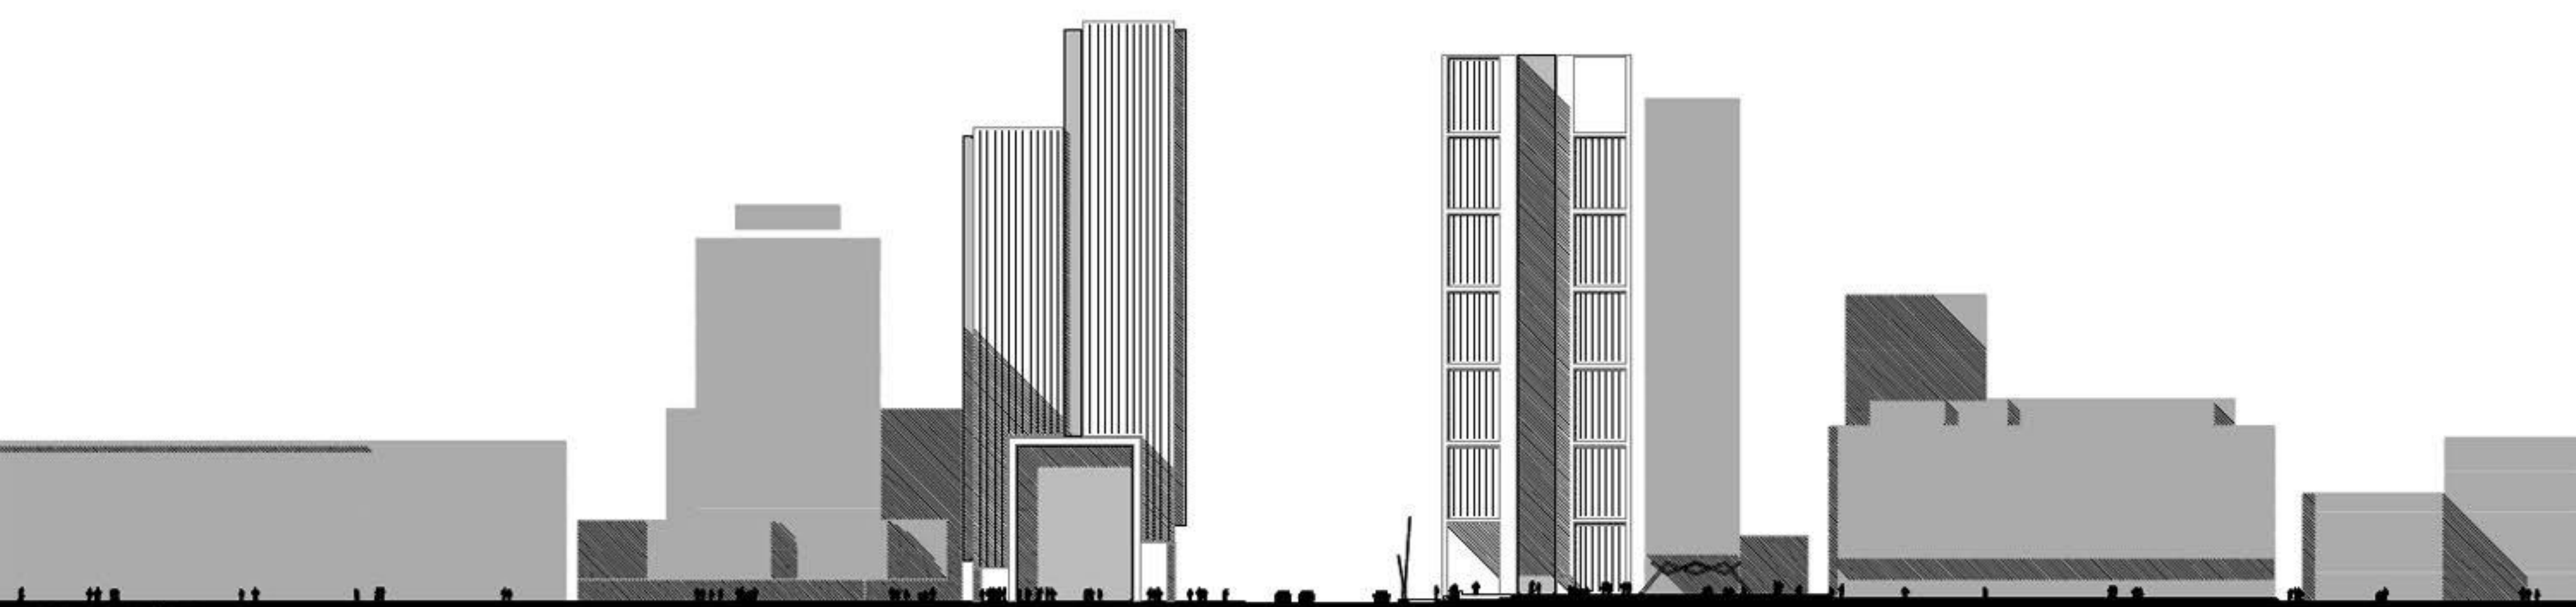

FASADA - SEVERNI ULIČNI NIZ

FASADA - ZAHODNI ULIČNI NIZ VZHODNEGA OBMOČJA UREJANJA

FASADA - VZHODNI ULIČNI NIZ ZAHODNEGA OBMOČJA UREJANJA

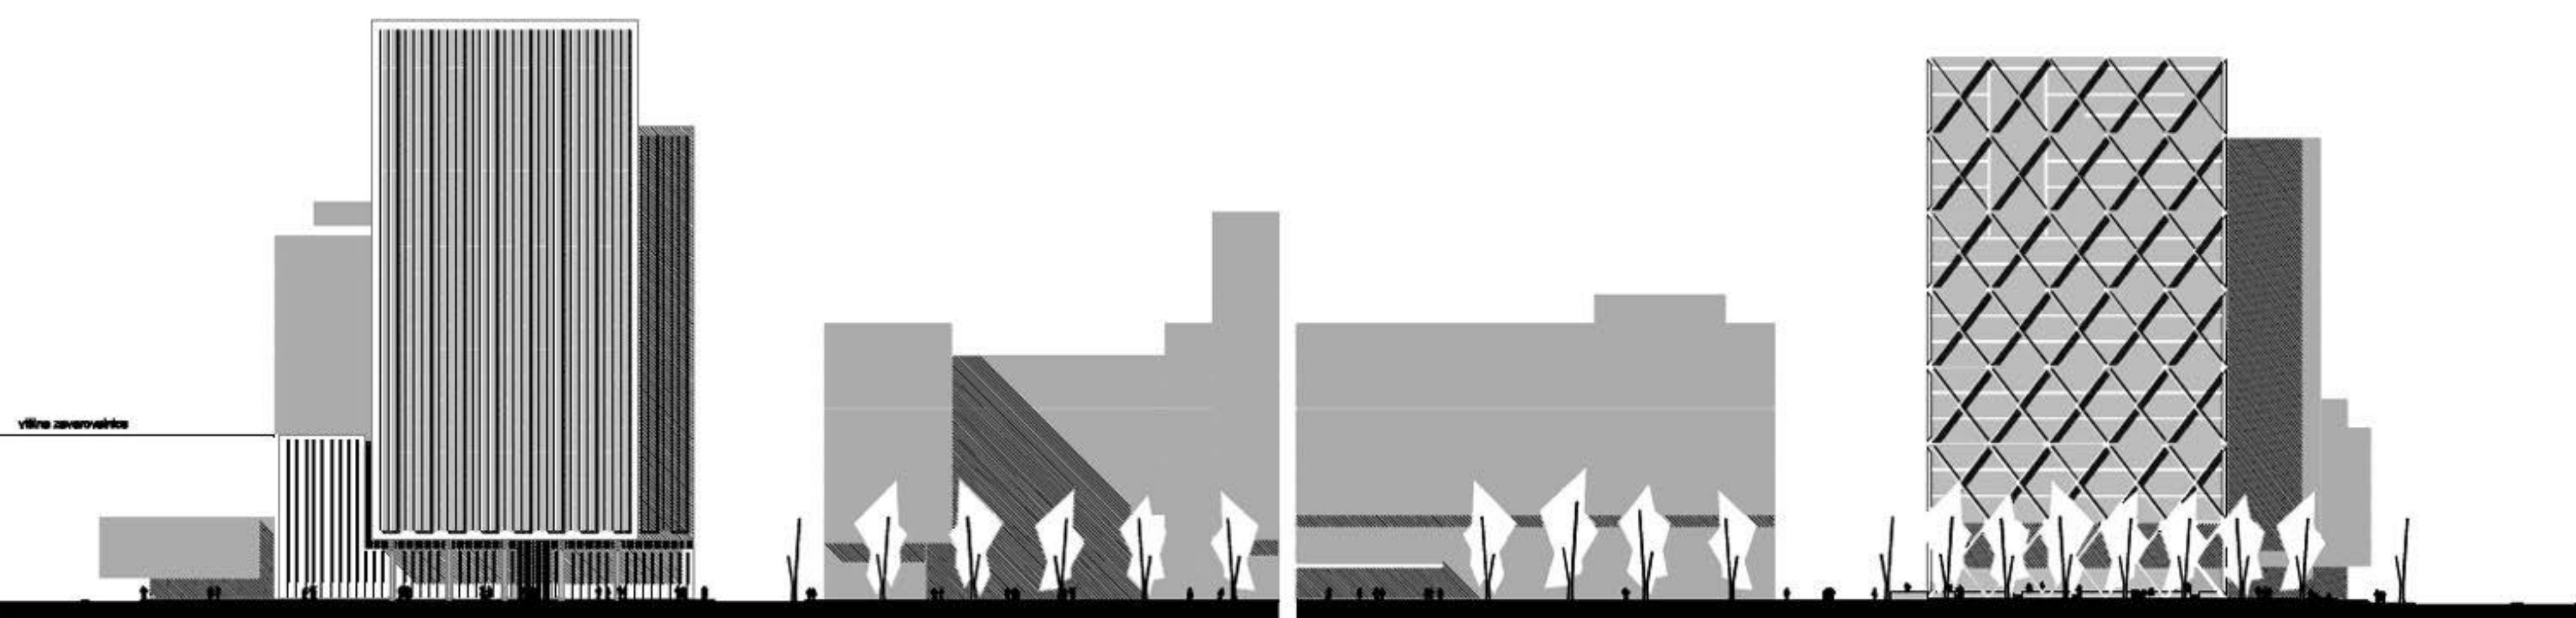

Vilna zavornarica