



situacija 1/500

shema a: delitev stavbnega telesa na dva dela

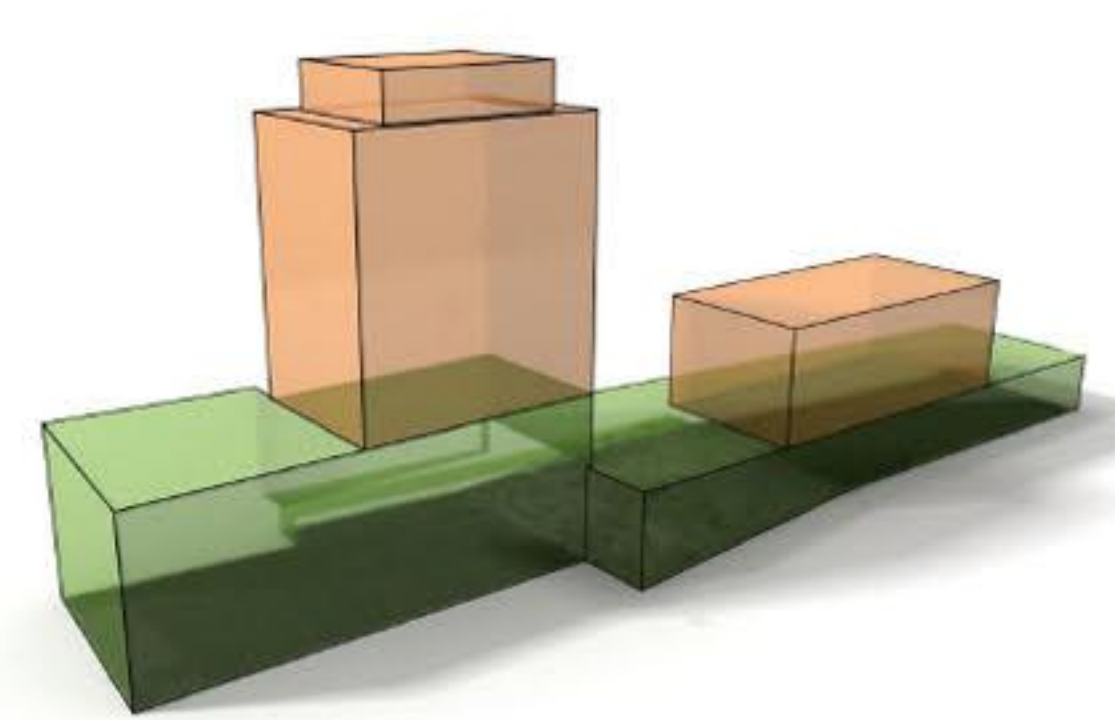


nizko pritličje		
1.	glavni vhod	35,45 m ²
2.	glavni atrij	243,80 m ²
3.	trafika	22,15 m ²
4.	lokali	101,85 m ²
5. Živilska trgovina		
1.	prostor trgovine	1163,25 m ²
2.	povezovalni hodnik	28,10 m ²
3.	sanitarje	30,00 m ²
4.	pisarne	28,35 m ²
5.	skladišča	142,55 m ²
skupaj trgovina		
1392,25 m²		
6.	stopnišče	8,35 m ²
7.	javno panoramsko dvigalo	6,00 m ²
8.	vhod poslovnika	40,25 m ²
9.	stopnišče	8,35 m ²
10.	dvigala	7,20 m ²
11.	vhod stolpnica	74,00 m ²
12.	stopnišče	8,35 m ²
13.	dvigala	14,40 m ²
14.	lokali (s sanitarijami)	149,85 m ²
15.	kuhinja in skladišča r.	145,85 m ²
16.	dovozna rampa	332,15 m ²
17.	skladišče	103,10 m ²
18.	hodnik	31,10 m ²
19.	skladišče	46,10 m ²
20.	dvigalo	4,00 m ²
21.	stopnišče	7,50 m ²
22.	sprinkler bazen	82,00 m ²
23.	strojne instalacije	126,85 m ²
24.	hodnik	99,10 m ²
25.	skladišče trgovine	367,85 m ²
26.	garaža	2779,80 m ²
27.	javno dvigalo	6,00 m ²
28.	stopnišče	8,35 m ²
29.	stopnišče	15,00 m ²
30.	dvigala	7,20 m ²
31.	elektro oprema	109,70 m ²
skupaj nizko pritličje		
8346,80 m²		

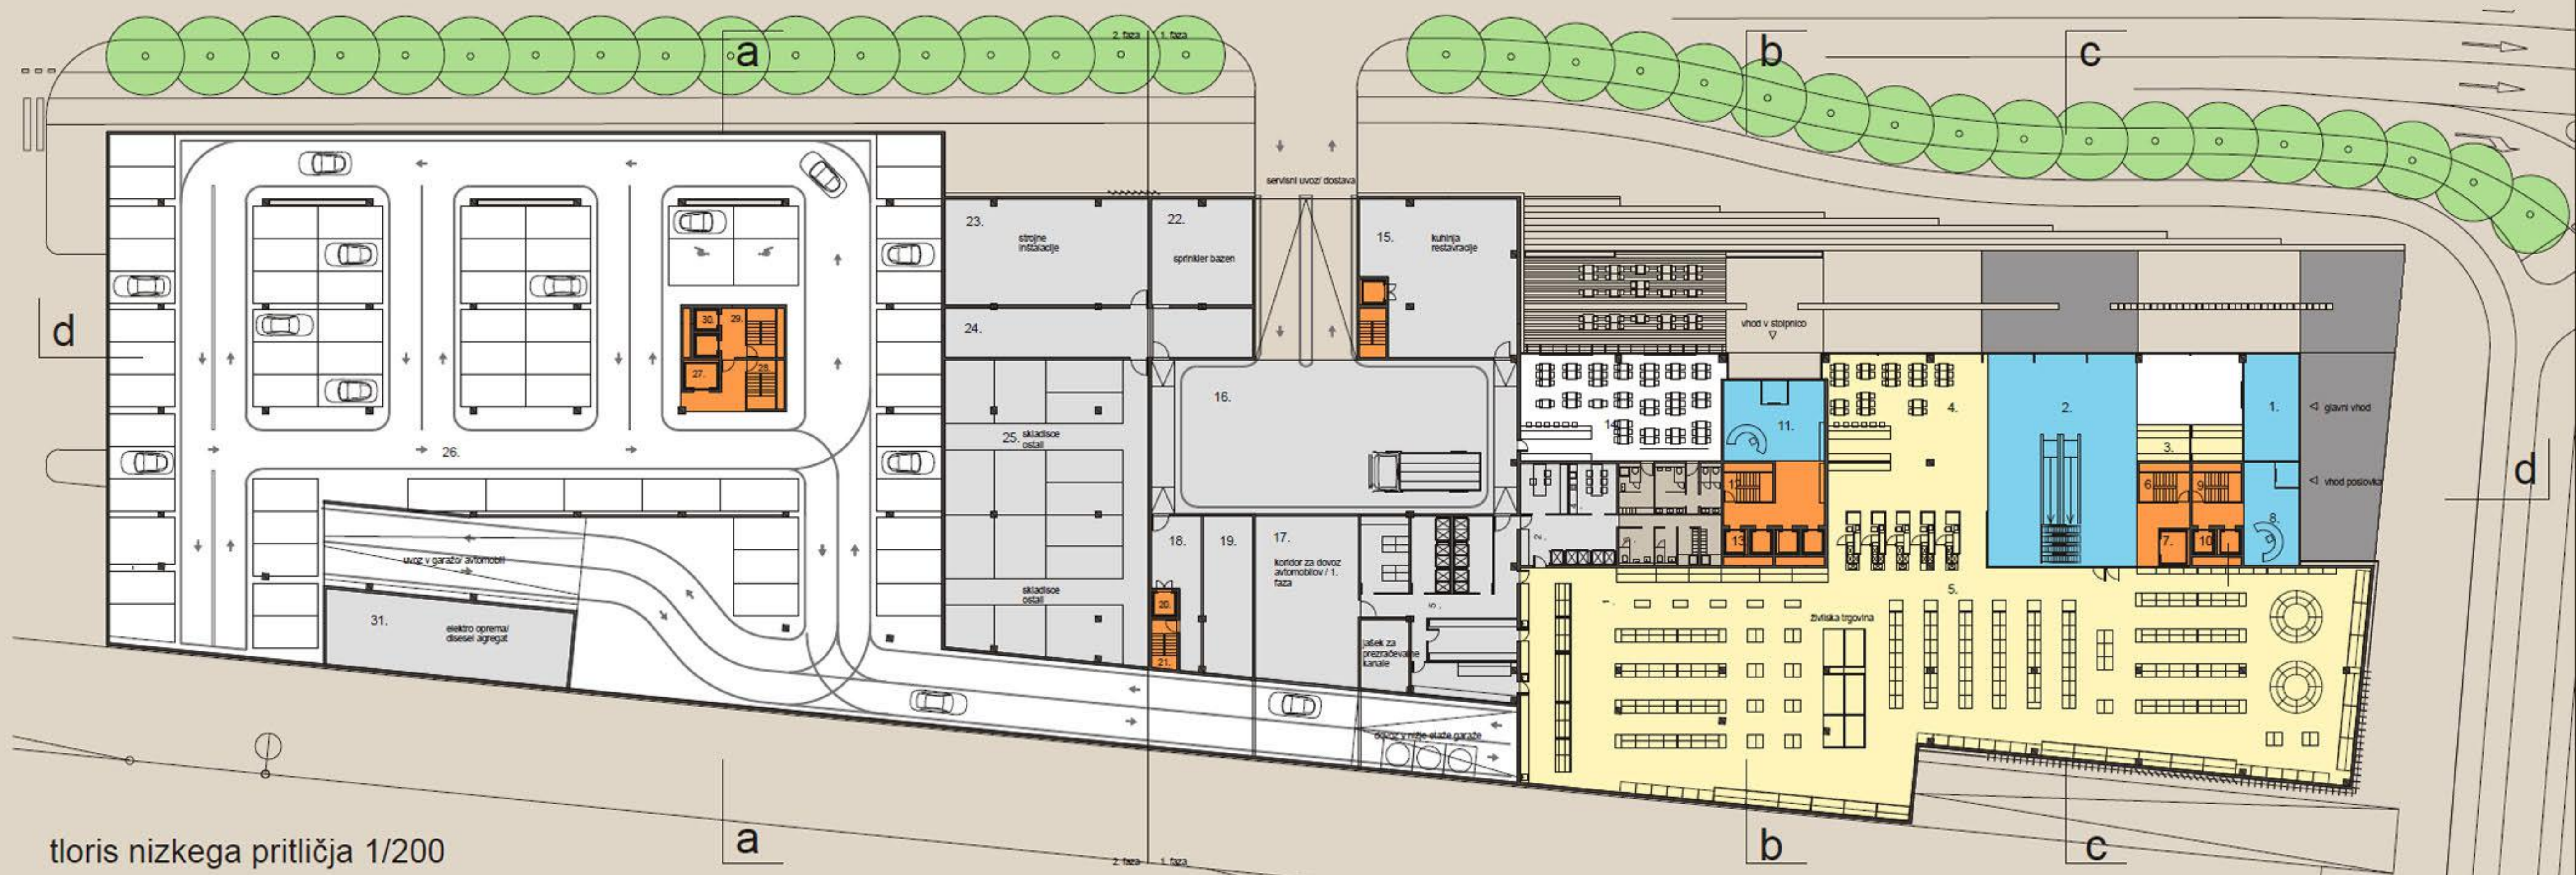


tloris nizkega pritličja 1/200

shema b: programska razporeditev

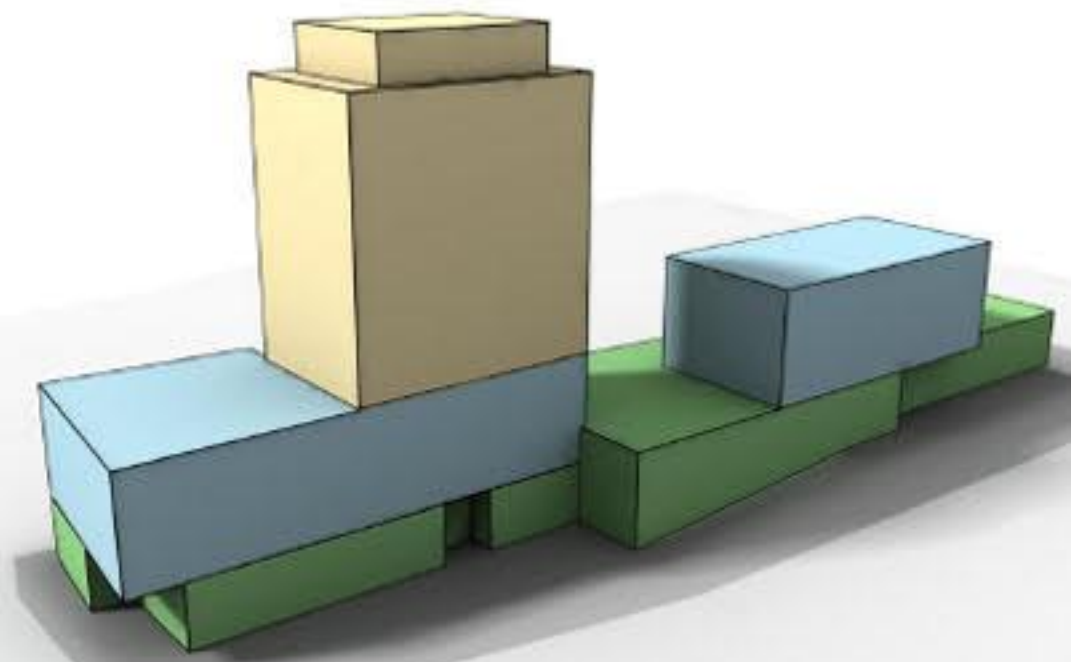


3. klet		
1. garaža	7817,95 m ²	
2. javno dvigalo	6,60 m ²	
3. stopnišče	8,35 m ²	
4. dvigala	7,20 m ²	
5. stopnišče	15,60 m ²	
6. dvigala	14,40 m ²	
7. stopnišče	22,80 m ²	
8. skladišče	8,35 m ²	
9. dvigalo	4,00 m ²	
10. stopnišče	7,50 m ²	
11. javno dvigalo	6,60 m ²	
12. stopnišče	8,35 m ²	
13. dvigala	7,20 m ²	
14. stopnišče	15,60 m ²	
15. strojne inštalacije	44,30 m ²	
16. elektro inštalacije	50,50 m ²	
skupaj 3. klet	7845,30 m²	
2. klet		
1. garaža	7817,95 m ²	
2. javno dvigalo	6,60 m ²	
3. stopnišče	8,35 m ²	
4. dvigala	7,20 m ²	
5. stopnišče	15,60 m ²	
6. dvigala	14,40 m ²	
7. stopnišče	22,80 m ²	
8. skladišče	8,35 m ²	
9. dvigalo	4,00 m ²	
10. stopnišče	7,50 m ²	
11. javno dvigalo	6,60 m ²	
12. stopnišče	8,35 m ²	
13. dvigala	7,20 m ²	
14. stopnišče	15,60 m ²	
15. strojne inštalacije	44,30 m ²	
16. elektro inštalacije	50,50 m ²	
skupaj 2. klet	7845,30 m²	

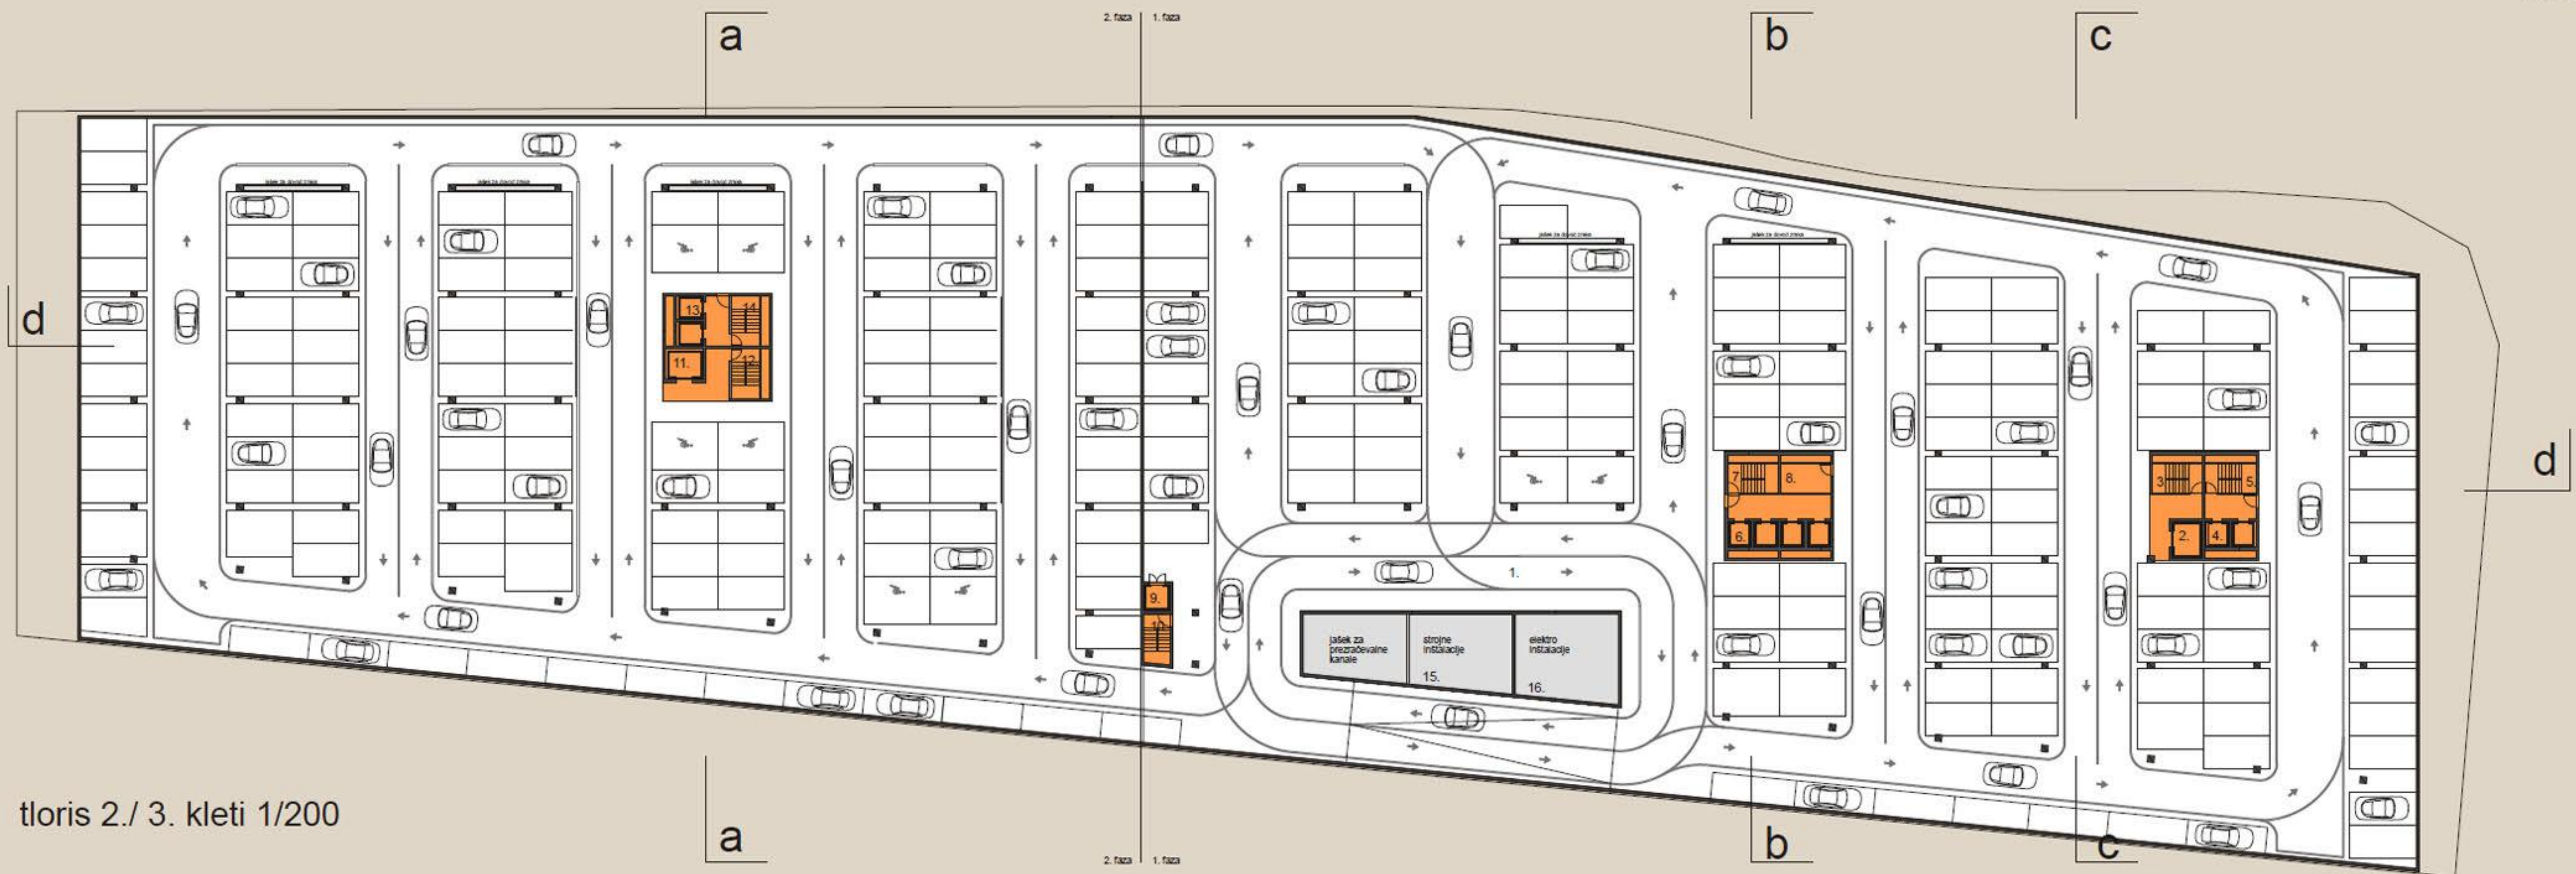


tloris 2./ 3. kleti 1/200

shema d: vetrikalne komunikacije

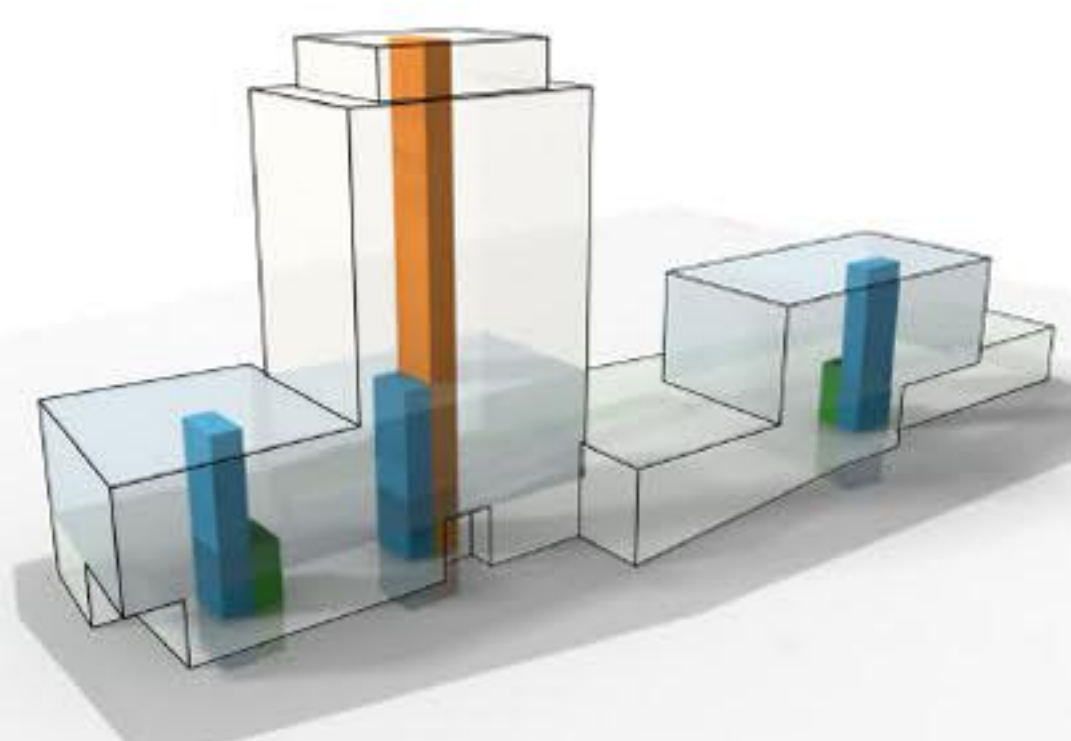


1. klet		
1. garaža	7817,95 m ²	
2. javno dvigalo	6,60 m ²	
3. stopnišče	8,35 m ²	
4. dvigala	7,20 m ²	
5. stopnišče	15,60 m ²	
6. dvigala	14,40 m ²	
7. stopnišče	22,80 m ²	
8. skladišče	8,35 m ²	
9. dvigalo	4,00 m ²	
10. stopnišče	7,50 m ²	
11. javno dvigalo	6,60 m ²	
12. stopnišče	8,35 m ²	
13. dvigala	7,20 m ²	
14. stopnišče	15,60 m ²	
15. strojne inštalacije	44,30 m ²	
16. elektro inštalacije	50,50 m ²	
skupaj 1. klet	7845,30 m²	

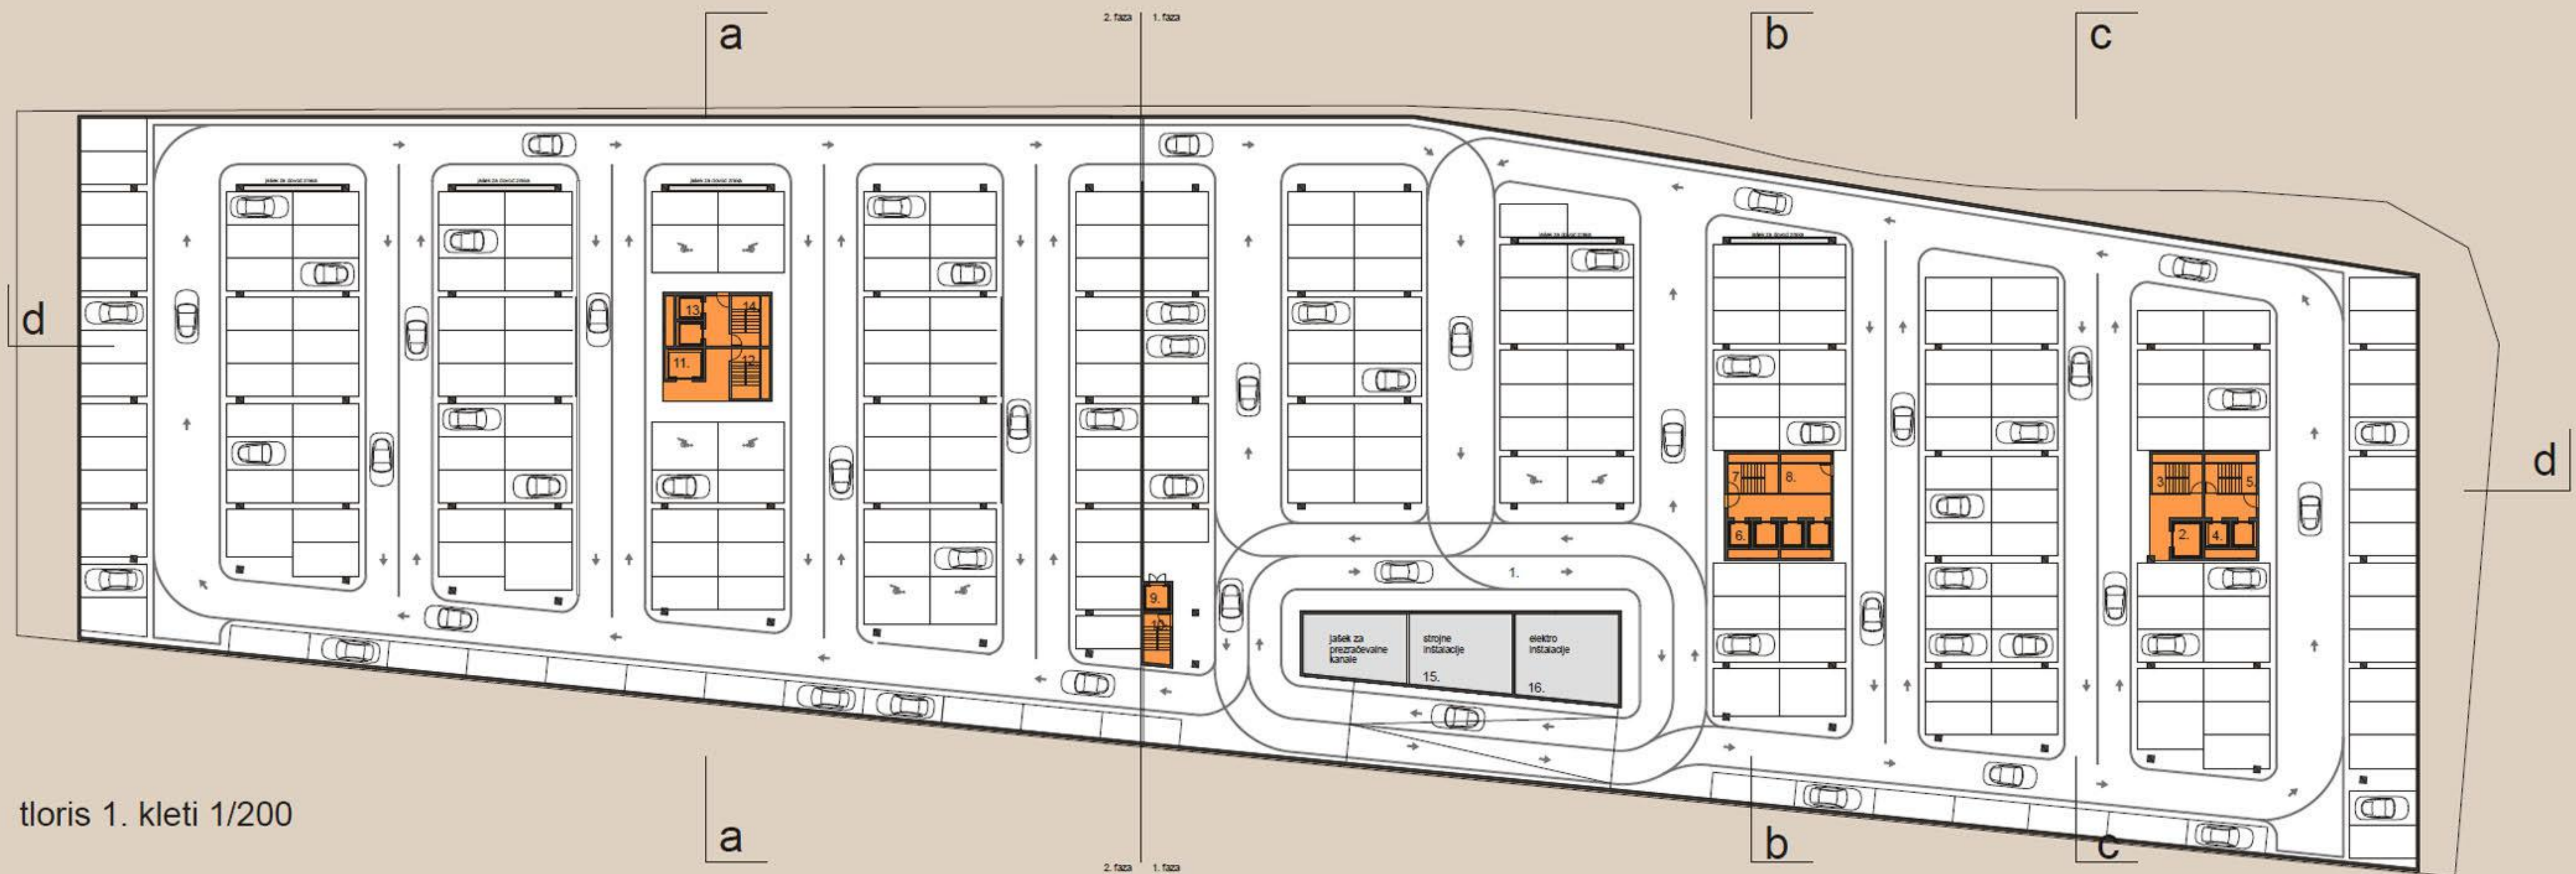


tloris 1. kleti 1/200

shema c: voidi/ povezovanje programov

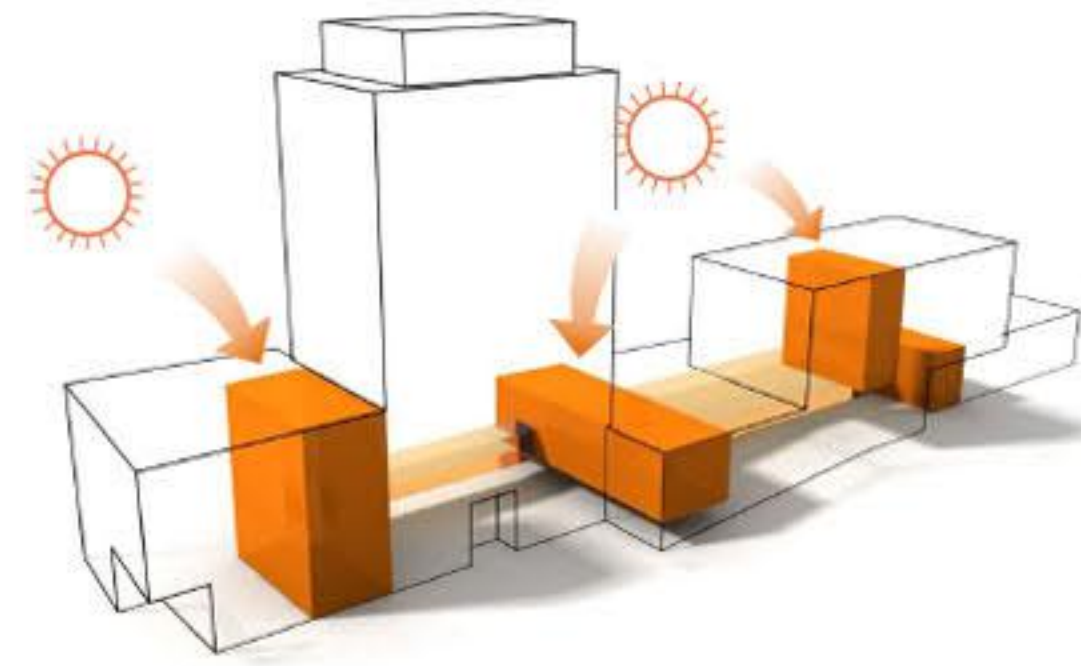


visoko pritličje		
1.	trgovska pasaža	561,75 m ²
2.	stopnišče	8,35 m ²
3.	dvigala	14,40 m ²
4.	sanitarje	30,50 m ²
5.	skladišče	8,35 m ²
6.	stopnišče	8,35 m ²
7.	javno panoramsko dvigalo	6,60 m ²
8.	stopnišče	15,50 m ²
9.	dvigala	7,20 m ²
10.	pisarne/ varnost in nadzor	64,80 m ²
11.	trgovski lokal	134,15 m ²
12.	trgovski lokal	198,65 m ²
13.	trgovski lokal	142,25 m ²
14.	trgovski lokal	58,15 m ²
15.	trgovski lokal	63,80 m ²
16.	trgovski lokal	70,80 m ²
17.	trgovski lokal	76,55 m ²
18.	trgovski lokal	121,75 m ²
19.	vhod poslovna lamela	32,00 m ²
20.	stopnišče	15,15 m ²
21.	dvigala	7,20 m ²
22.	vhod trgovska pasaža	7,45 m ²
23.	javno panoramsko dvigalo	6,60 m ²
24.	stopnišče	8,35 m ²
25.	trgovska pasaža	400,10 m ²
26.	sanitarje	30,50 m ²
27.	lokal	97,80 m ²
28.	večja trgovina	541,85 m ²
29.	trgovski lokal	77,25 m ²
30.	trgovski lokal	83,55 m ²
31.	trgovski lokal	69,45 m ²
32.	trgovski lokal	95,30 m ²
33.	trgovski lokal	157,55 m ²
34.	trgovski lokal	114,00 m ²
35.	trgovski lokal	120,45 m ²
36.	trgovski lokal	127,85 m ²
37.	trgovski lokal	104,15 m ²
38.	trgovski lokal	203,10 m ²
39.	tržila/ cvetličarna	42,50 m ²
40.	restavracija	176,65 m ²
41.	dvigalo	4,00 m ²
42.	stopnišče	7,50 m ²
43.	servisni hodnik	31,50 m ²
44.	dvigalo	4,00 m ²
45.	stopnišče	7,50 m ²
skupaj visoko pritličje		4366,40 m²

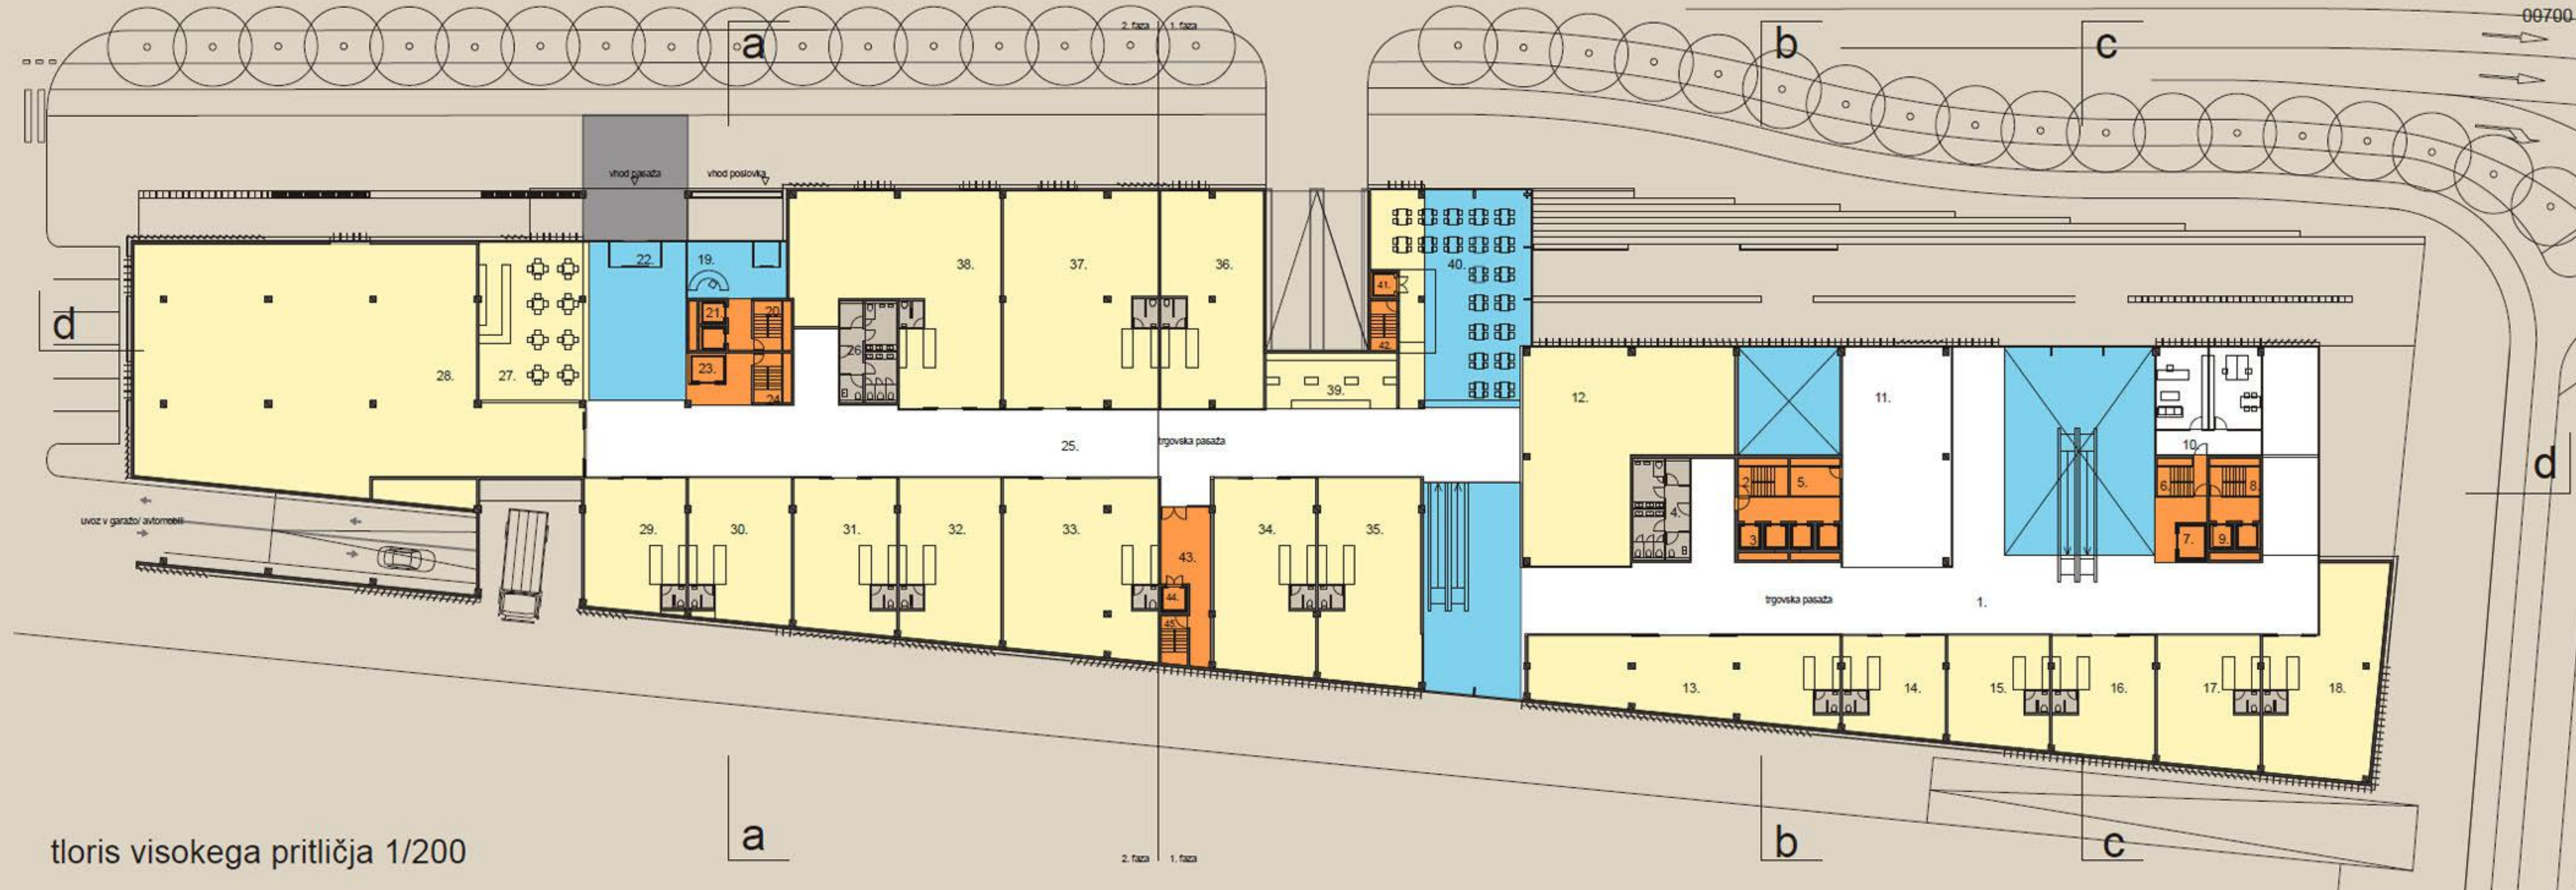

tloris visokega pritličja 1/200


1. nadstropje		
poslovni del stolpnice		
1.	hodnik	333,00 m ²
2.	stopnišče	8,35 m ²
3.	dvigala	14,40 m ²
4.	sanitarje	30,50 m ²
5.	čajna kuhinja	100,05 m ²
6.	arhiv	24,85 m ²
7.	sprejemni prostor	56,50 m ²
8.	dvigala	7,20 m ²
9.	stopnišče	8,35 m ²
10.	sanitarje	30,50 m ²
11.	čajna kuhinja	22,60 m ²
12.	arhiv	24,85 m ²
13.	skladišče	8,35 m ²
skupaj poslovni del stolpnice		1566,35 m²
pisarne		
1.	pisarna	24,00 m ²
2.	pisarna	24,00 m ²
3.	pisarna	24,00 m ²
4.	pisarna	14,75 m ²
5.	pisarna	17,85 m ²
6.	pisarna	14,75 m ²
7.	pisarna	14,75 m ²
8.	pisarna	17,85 m ²
9.	pisarna	14,75 m ²
10.	pisarna	63,75 m ²
11.	pisarna	64,40 m ²
12.	pisarna	66,85 m ²
13.	pisarna	33,35 m ²
14.	pisarna	33,35 m ²
15.	pisarna	22,45 m ²
16.	pisarna	22,45 m ²
17.	pisarna	22,45 m ²
18.	pisarna	54,25 m ²
19.	pisarna	28,15 m ²
20.	pisarna	61,70 m ²
21.	pisarna	78,10 m ²
22.	pisarna	38,60 m ²
23.	pisarna	45,80 m ²
24.	pisarna	54,20 m ²
25.	pisarna	24,00 m ²
26.	pisarna	24,00 m ²
27.	pisarna	24,00 m ²
skupaj pisarne		1566,35 m²
trgovska pasaža		
14.	dvigala	7,20 m ²
15.	stopnišče	15,60 m ²
16.	javno panoramsko dvigalo	7,85 m ²
17.	stopnišče	8,35 m ²
18.	trgovska pasaža	354,10 m ²
19.	servisni hodnik	31,80 m ²
20.	dvigalo	4,00 m ²
21.	stopnišče	7,50 m ²
22.	prostor za stroj. opremo	79,00 m ²
skupaj trgovska pasaža		2693,65 m²
fitness		
1.	pisarne	89,25 m ²
2.	lokal	108,15 m ²
3.	hodnik umazani	43,70 m ²
4.	sanitarje/ garderobe	53,90 m ²
5.	hodnik čist	51,40 m ²
6.	fitness	243,20 m ²
7.	oprema fitness	26,90 m ²
8.	oprema aerobika	25,00 m ²
9.	aerobika	124,40 m ²
10.	garderobe sauna	23,10 m ²
11.	hodnik	50,30 m ²
12.	sanitarje sauna	23,10 m ²
13.	sauna	32,20 m ²
14.	jacuzzi	49,00 m ²
15.	počitek	86,25 m ²
skupaj fitness		1029,85 m²
trgovski lokal		
24.	trgovski lokal	90,10 m ²
25.	trgovski lokal	96,20 m ²
26.	trgovski lokal	157,40 m ²
27.	trgovski lokal	77,40 m ²
28.	trgovski lokal	77,40 m ²
29.	trgovski lokal	128,15 m ²
30.	trgovski lokal	194,70 m ²
31.	trgovski lokal	194,70 m ²
32.	trgovski lokal	128,70 m ²
33.	trgovski lokal	203,65 m ²
skupaj trgovski lokal		2693,65 m²

shema e: horizontalne komunikacije med voidi

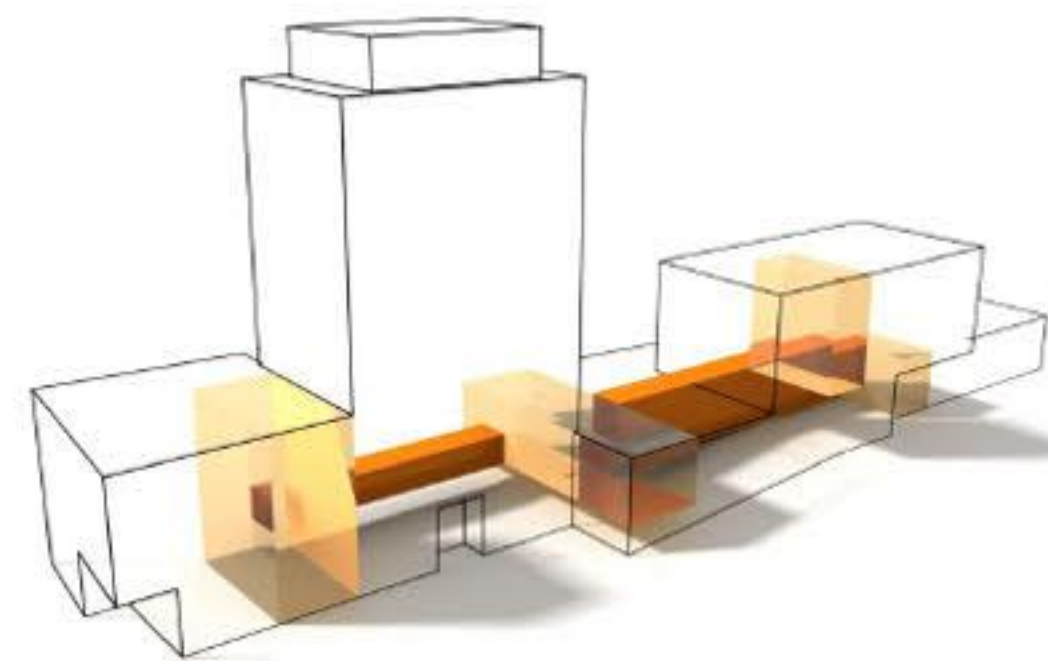

tloris 1. nadstropja 1/200

shema f: označevanje vhodov

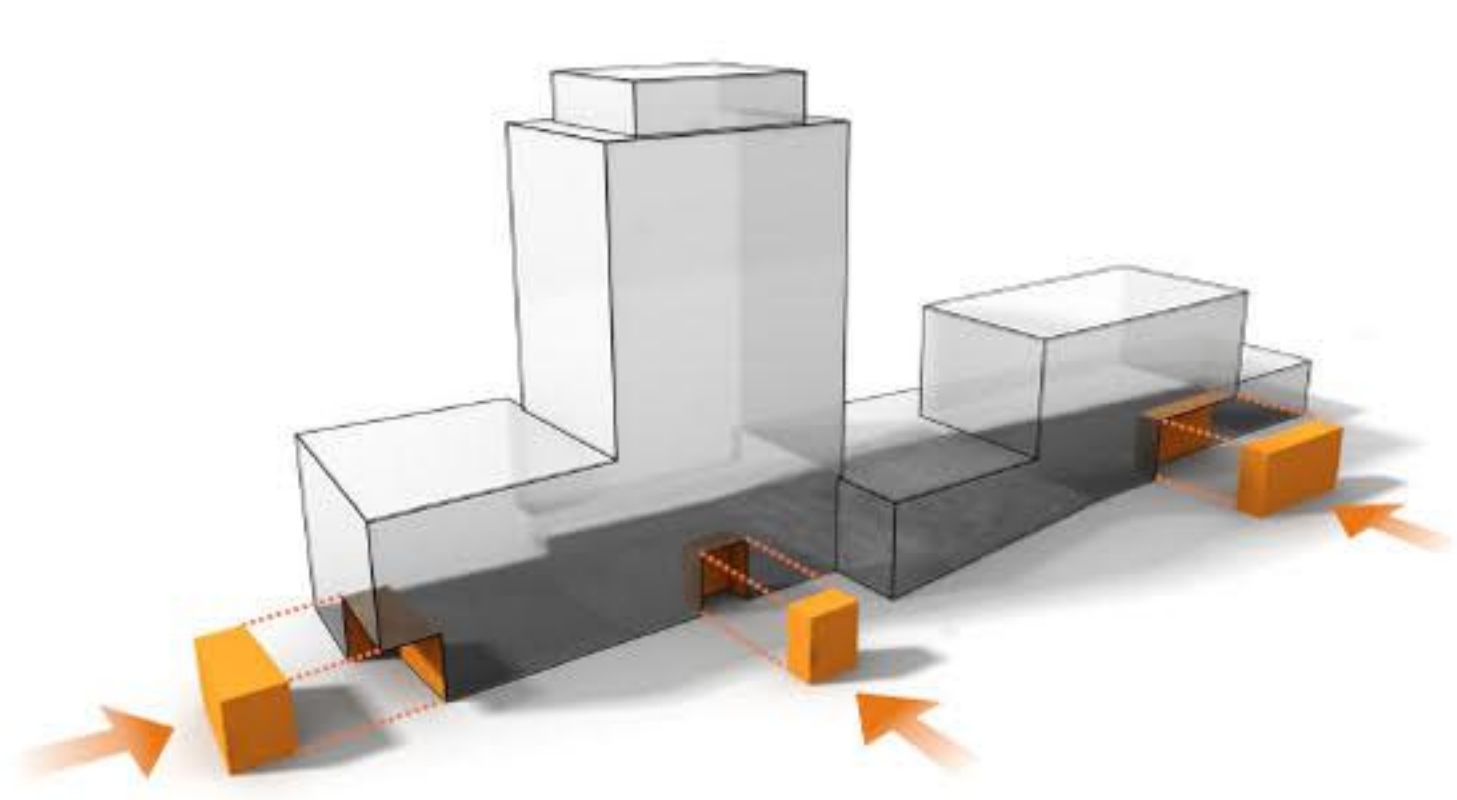

2. nadstropje

poslovni del stolpnice

1. hodnik	345,20 m ²
2. stopnišče	8,35 m ²
3. dvigala	14,40 m ²
4. sanitarje	30,50 m ²
5. čajna kuhinja	100,05 m ²
6. arhiv	24,85 m ²
7. sprejemni prostor	56,80 m ²
8. dvigala	7,20 m ²
9. stopnišče	8,35 m ²
10. sanitarje	30,50 m ²
11. čajna kuhinja	22,60 m ²
12. arhiv	24,85 m ²
13. skladišče	8,35 m ²

pisarne

1. pisarna	24,00 m ²
2. pisarna	24,00 m ²
3. pisarna	24,00 m ²
4. pisarna	14,75 m ²
5. pisarna	17,85 m ²
6. pisarna	14,75 m ²
7. pisarna	17,85 m ²
8. pisarna	17,85 m ²
9. pisarna	14,75 m ²
10. pisarna	51,05 m ²
11. pisarna	64,40 m ²
12. pisarna	66,85 m ²
13. pisarna	26,15 m ²
14. pisarna	33,35 m ²
15. pisarna	22,45 m ²
16. pisarna	22,45 m ²
17. pisarna	22,45 m ²
18. pisarna	54,25 m ²
19. pisarna	26,15 m ²
20. pisarna	61,70 m ²
21. pisarna	76,10 m ²
22. pisarna	38,00 m ²
23. pisarna	45,80 m ²
24. pisarna	54,20 m ²
25. pisarna	24,00 m ²
28. pisarna	24,00 m ²
27. pisarna	24,00 m ²

skupaj poslovni del stolpnice 1505,85 m²

poslovna lamela

1. hodnik	190,60 m ²
2. stopnišče	8,35 m ²
3. dvigala	7,20 m ²
4. sanitarje	30,50 m ²
5. lokal	100,05 m ²
6. arhiv	25,20 m ²
7. sprejemni prostor	49,35 m ²

pisarne

1. pisarna	24,00 m ²
2. pisarna	24,00 m ²
3. pisarna	16,40 m ²
4. pisarna	16,40 m ²
5. pisarna	25,85 m ²
6. pisarna	24,00 m ²
7. pisarna	24,00 m ²
8. pisarna	24,00 m ²
9. pisarna	24,00 m ²
10. pisarna	14,75 m ²
11. pisarna	17,85 m ²
12. pisarna	14,75 m ²
13. pisarna	14,75 m ²
14. pisarna	17,85 m ²
15. pisarna	14,75 m ²
16. pisarna	24,00 m ²
17. pisarna	24,00 m ²
18. pisarna	25,85 m ²
19. pisarna	49,00 m ²
20. pisarna	48,80 m ²
21. pisarna	25,85 m ²
22. pisarna	24,00 m ²
23. pisarna	24,00 m ²

skupaj poslovna lamela 051,90 m²



tloris 2. nadstropja 1/200

6. nadstropje

stanovajska stolpnica

1. hodnik	68,45 m ²
2. stopnišče	9,85 m ²
3. dvigala	7,20 m ²
4. fitness soba	29,70 m ²
5. sauna/ jacuzzi	48,00 m ²

stanovanje s1

1. predprostor	6,00 m ²
2. shramba/utility	1,85 m ²
3. wc	2,50 m ²
4. kopalnica	5,05 m ²
5. garderoba	3,00 m ²
6. spalnica	9,90 m ²
7. kuhinja	6,05 m ²
8. jedilnica/ dnevni prostor	22,10 m ²

skupaj stanovanje s1 57,85 m²

stanovanje s2

1. predprostor	7,20 m ²
2. shramba/utility	4,50 m ²
3. kopalnica	5,05 m ²
4. garderoba	3,00 m ²
5. spalnica	11,40 m ²
6. kuhinja	6,00 m ²
7. jedilnica/ dnevni prostor	25,85 m ²

skupaj stanovanje s2 64,30 m²

stanovanje s3

1. predprostor	8,15 m ²
2. kopalnica	5,05 m ²
3. garderoba	3,80 m ²
4. spalnica	11,40 m ²
5. kuhinja	7,40 m ²
6. jedilnica/ dnevni prostor	17,95 m ²

skupaj stanovanje s3 53,46 m²

stanovanje s4

1. predprostor	11,15 m ²
2. kopalnica	5,05 m ²
3. garderoba	3,00 m ²
4. spalnica	12,90 m ²
5. kuhinja	9,45 m ²
6. jedilnica	14,85 m ²
7. dnevni prostor	24,70 m ²

skupaj stanovanje s4 78,10 m²

stanovanje s5

1. predprostor	10,15 m ²
2. shramba/utility	2,00 m ²
3. wc	1,85 m ²
4. kopalnica	4,50 m ²
5. garderoba	2,40 m ²
6. spalnica	11,52 m ²
7. otroška soba	10,80 m ²
8. kuhinja	6,75 m ²
9. jedilnica	7,80 m ²
10. dnevni prostor	22,90 m ²

skupaj stanovanje s5 80,67 m²

stanovanje s6

1. predprostor	12,85 m ²
2. shramba/utility	3,80 m ²
3. wc	2,80 m ²
4. kopalnica	5,20 m ²
5. garderoba	4,30 m ²
6. spalnica	12,70 m ²
7. otroška soba	11,40 m ²
8. kuhinja	7,00 m ²
9. jedilnica	8,50 m ²
10. dnevni prostor	29,85 m ²

skupaj stanovanje s6 98,00 m²


poslovna lamela (tipična etaža)


1. hodnik	198,25 m ²
2. stopnišče	8,35 m ²
3. dvigala	7,20 m ²
4. sanitarje	30,50 m ²
5. čajna kuhinja	30,80 m ²
6. arhiv	25,20 m ²
7. sprejemni prostor	49,35 m ²




tloris 6. nadstropja 1/200

shema f: dematerializacija stolpnice/ steklene lože

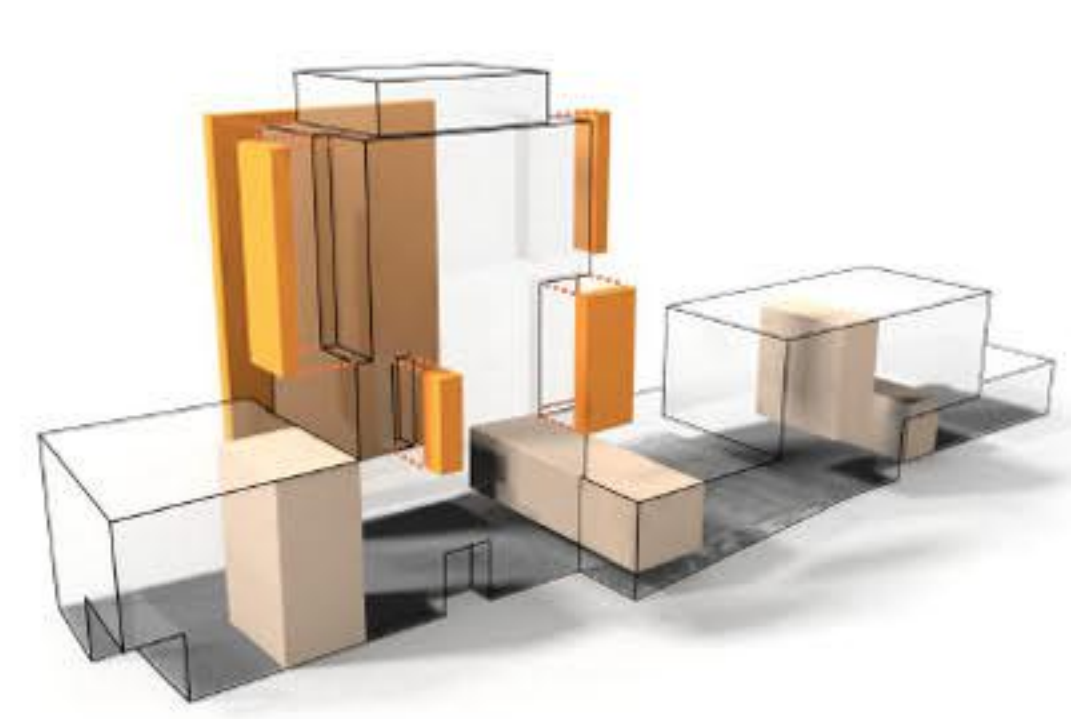

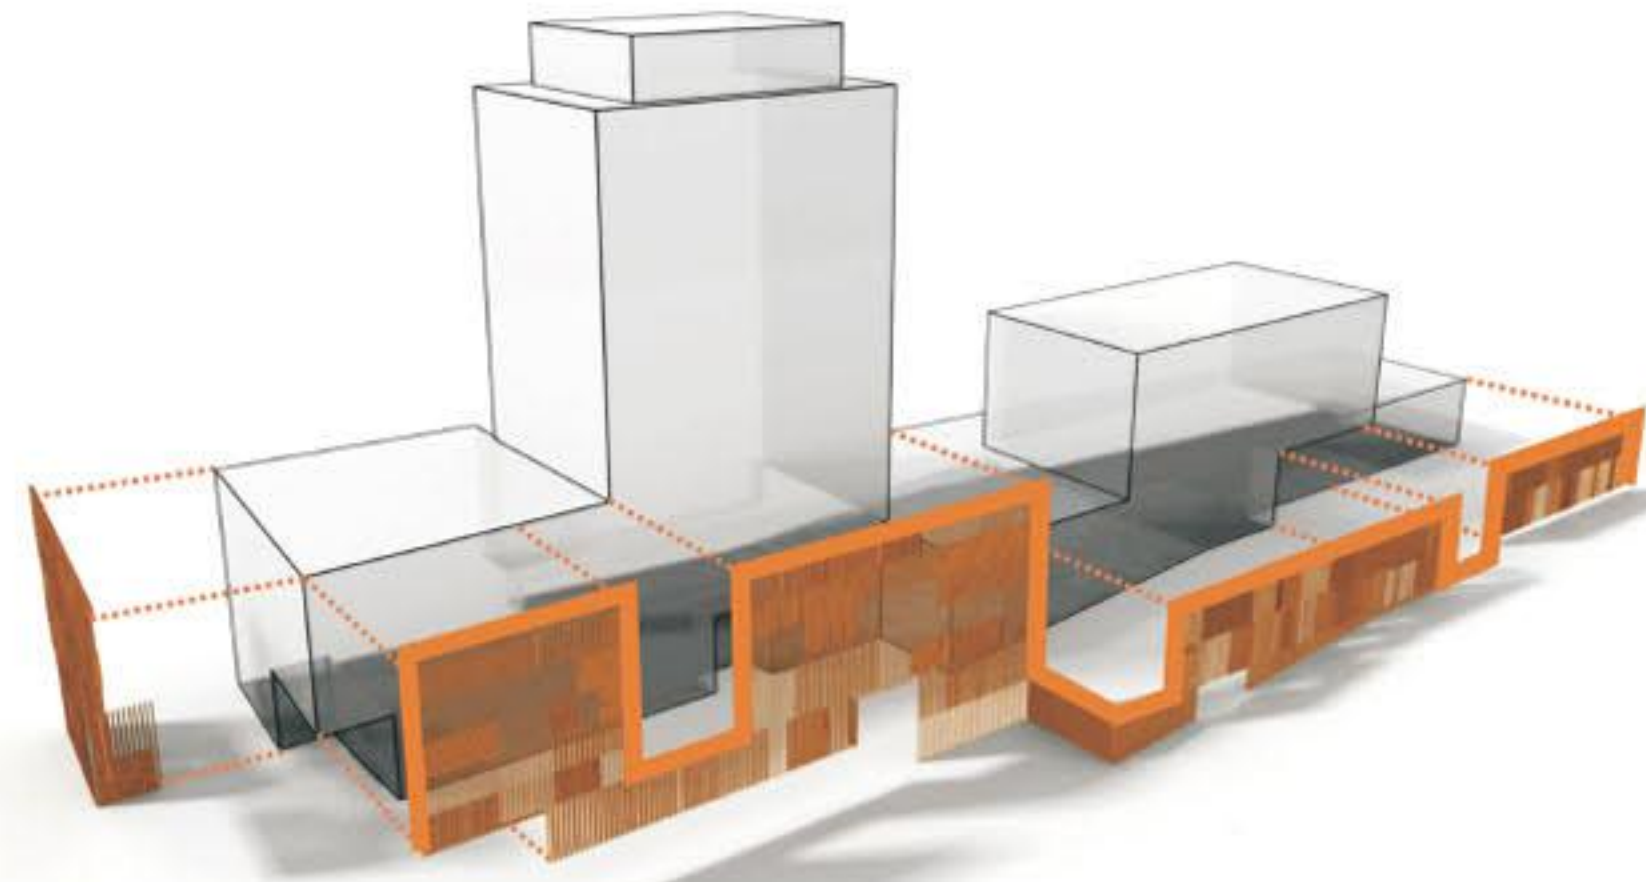

zahodna fasada 1/200

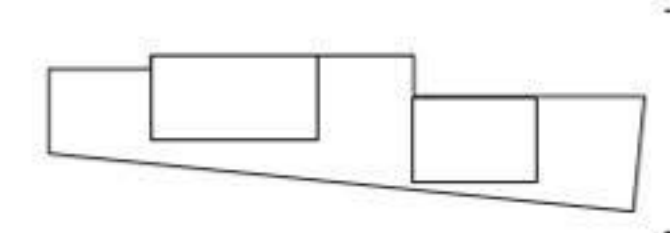

severna fasada 1/200

