



HEMA KONCEPTA NOVE UREDITVE

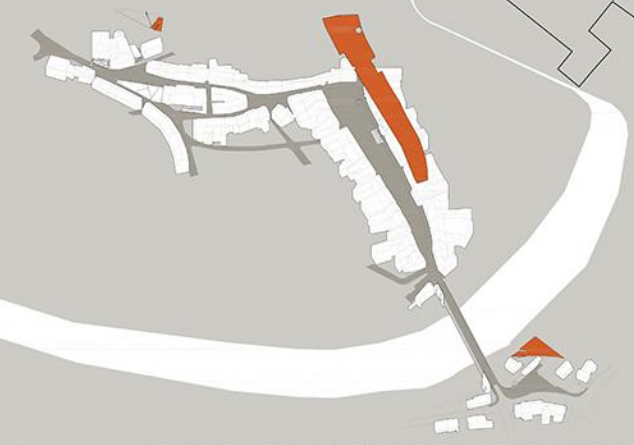

HEMA VEČUPORABNOSTI GLAVNEGA TRGA




OBMOČJE B - SHEMA GLAVNEGA TRGA

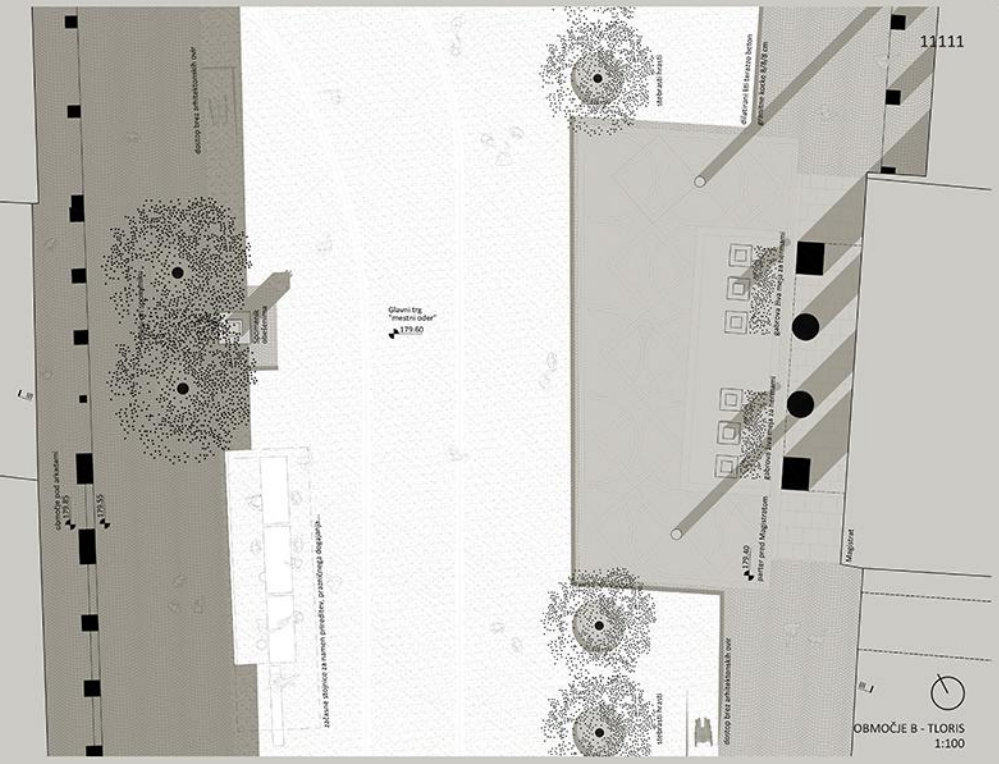


13111

OBMOČJE B - TLOVIS 1:100

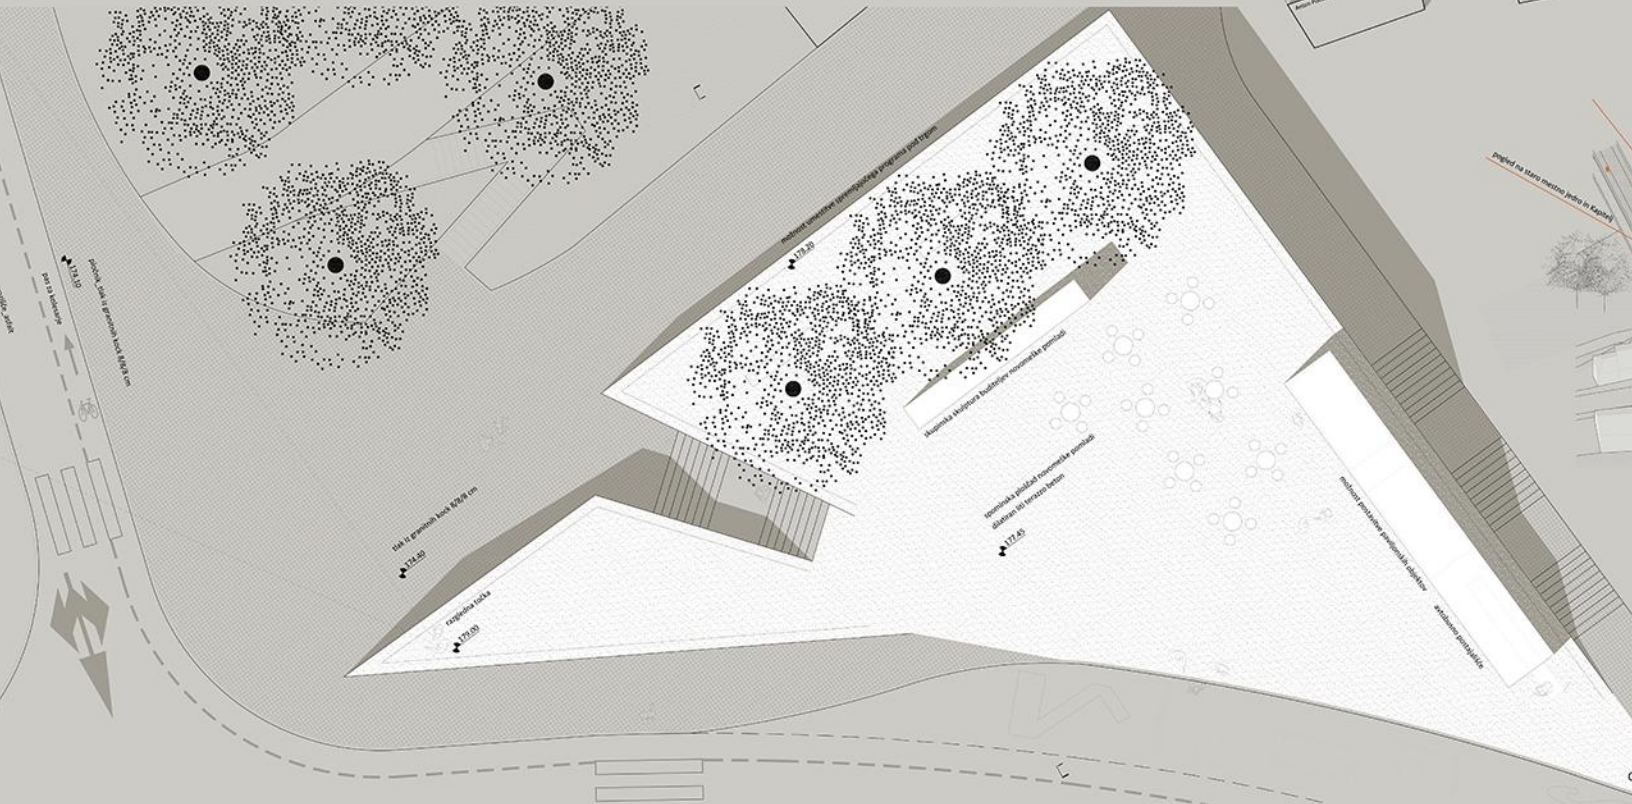


OBMOČJE A - SHEMA UREDITVE KANDUSKEGA KRIŽIŠČA


OBMOČJE A - TLOVIS 1:100

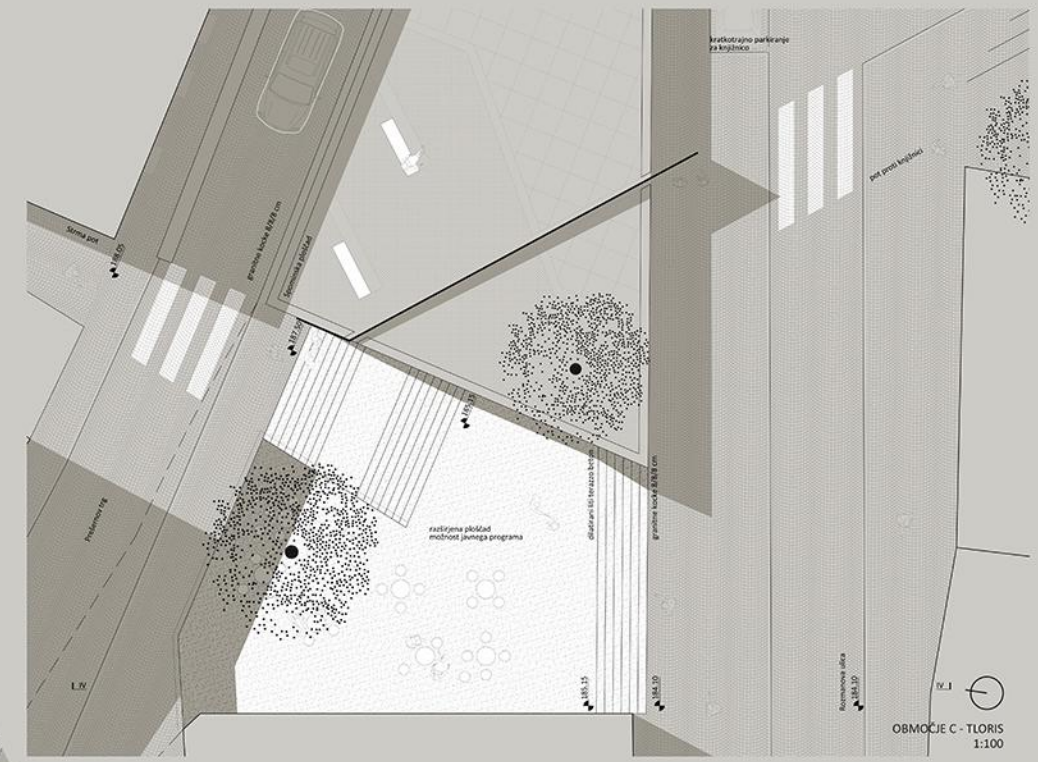


OBMOČJE C - TLOVIS 1:100

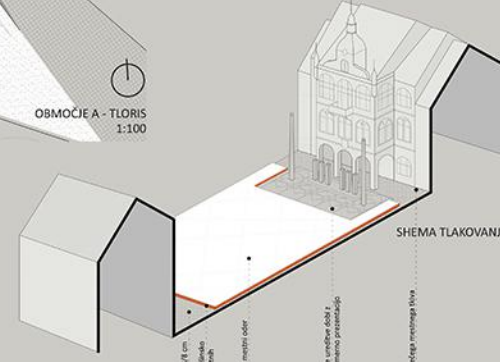


HEMA TLAKOVANJA

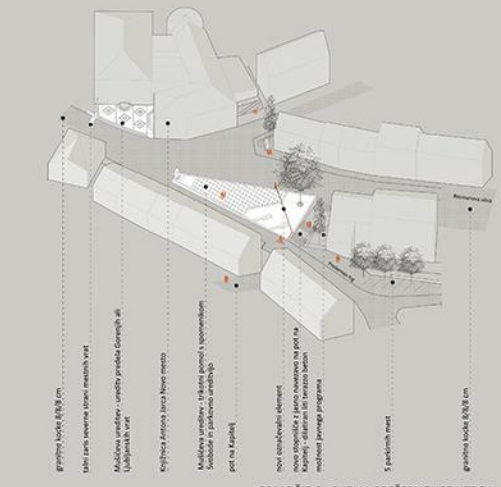


OBMOČJE C - SHEMA PRESERNEVEGA TRGA

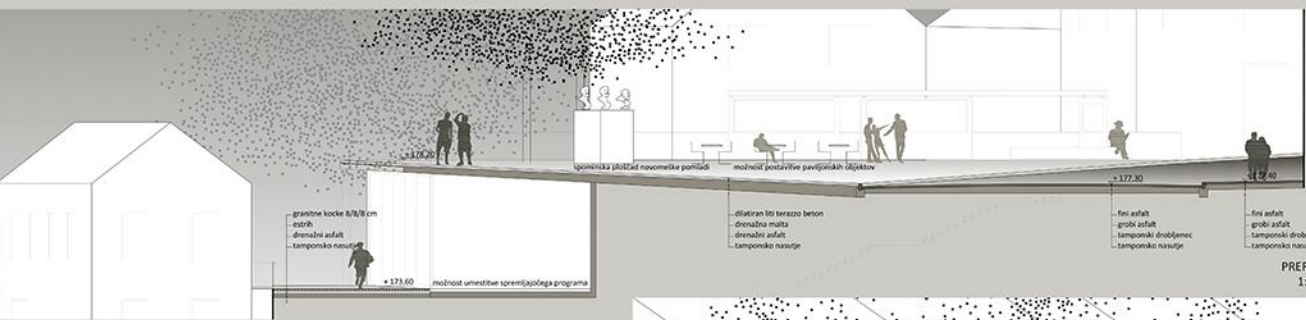


PREREZ I 1:100

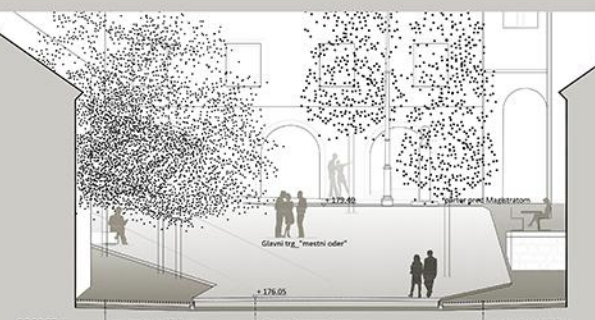


PREREZ II 1:100

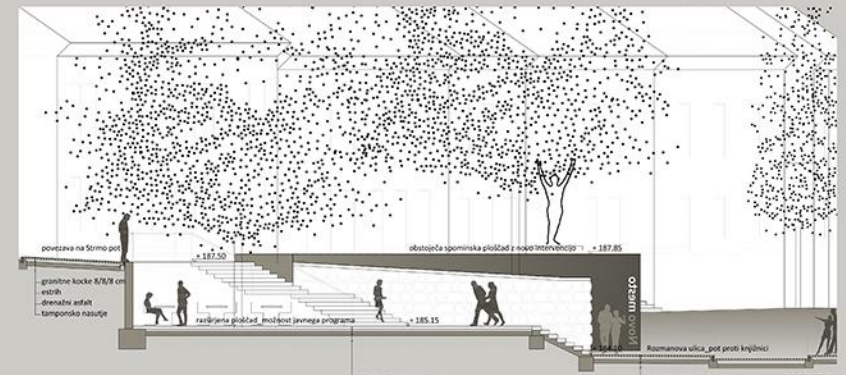

PREREZ IV 1:100

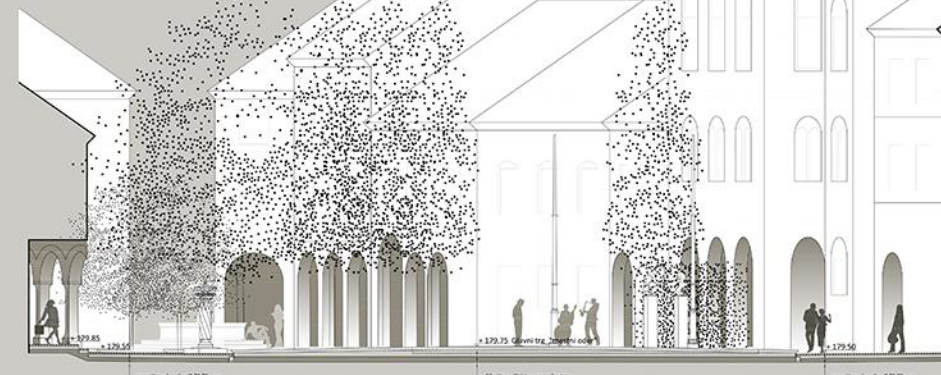

PREREZ III 1:100

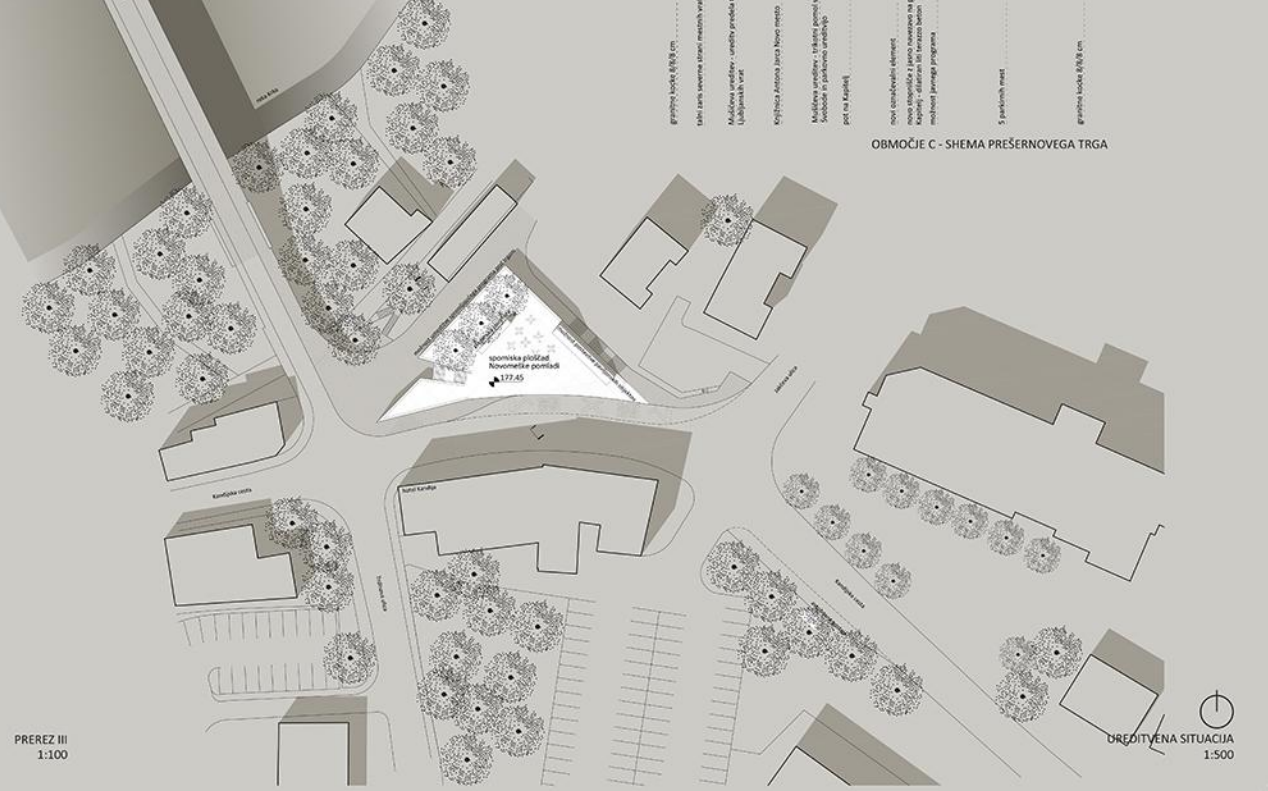

DREJITVENA SITUACIJA 1:500