









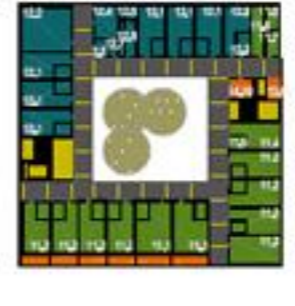










PROSTORSKA POVEZANOST / AMBIENTALNA CELOTA

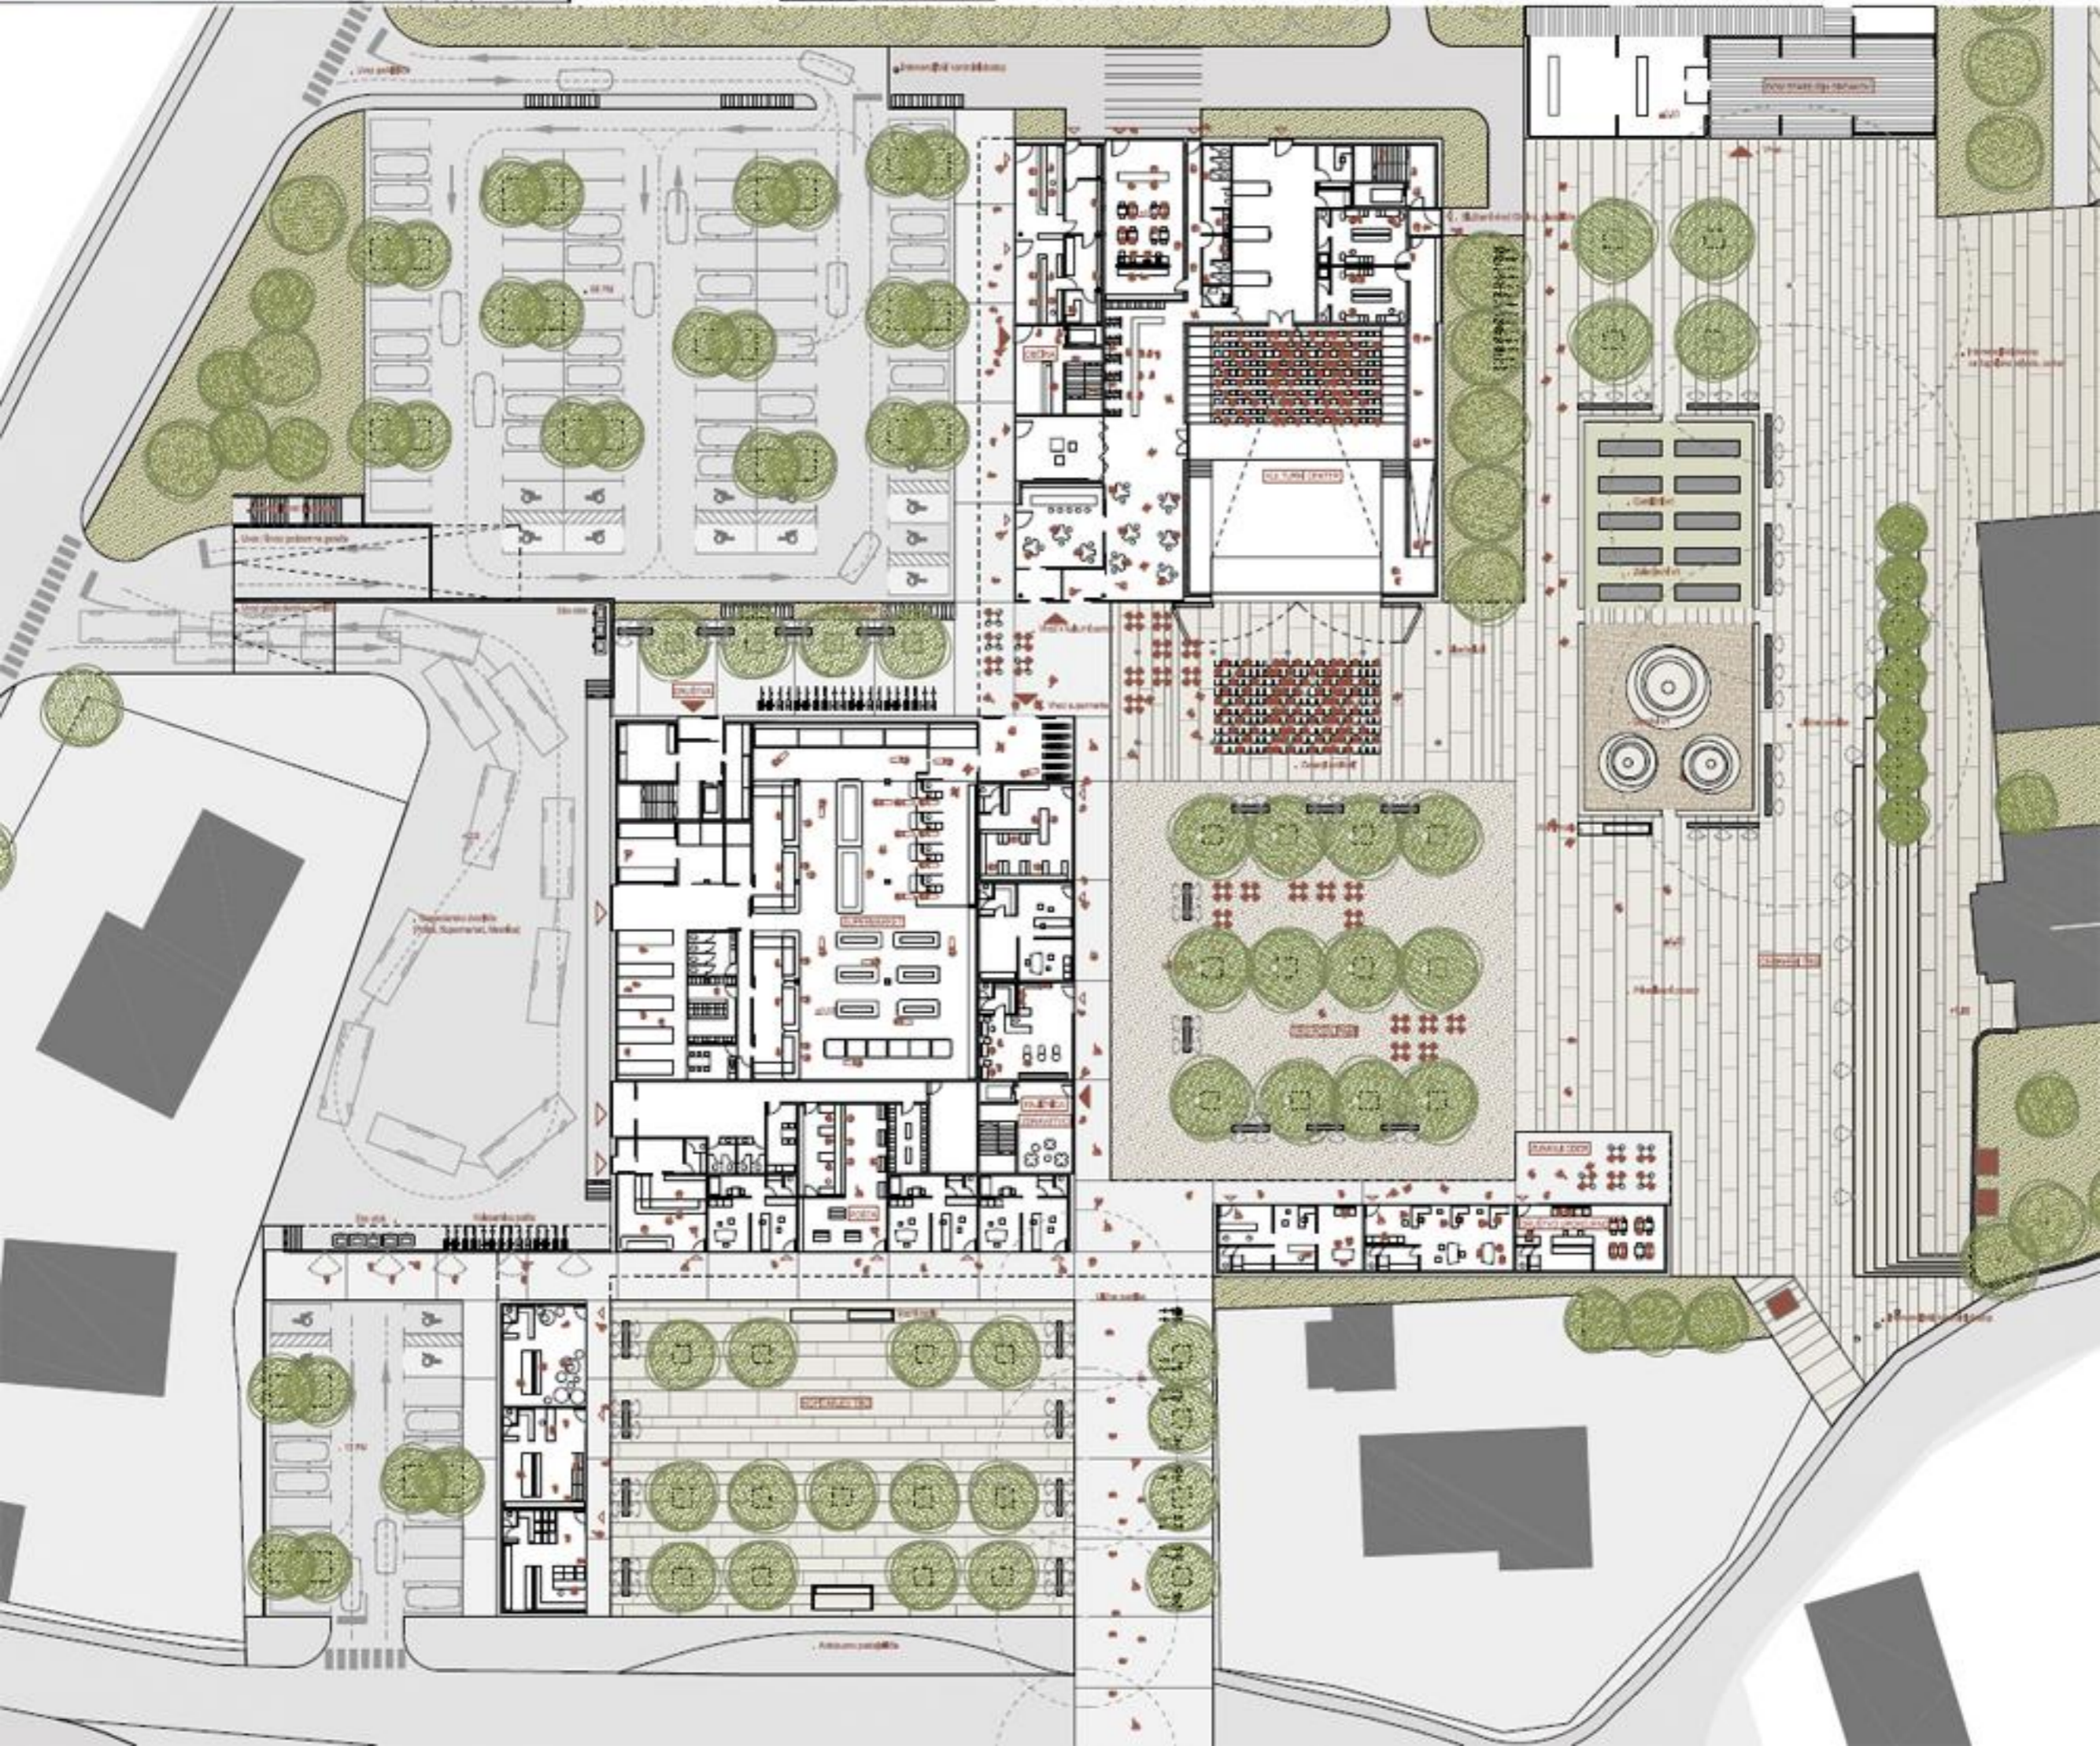




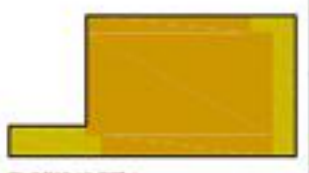


TLORIS KLETI / PRIKAZ PROGRAMA PO SKLOPIH / 1:1000



KOPITARJEV CENTER  



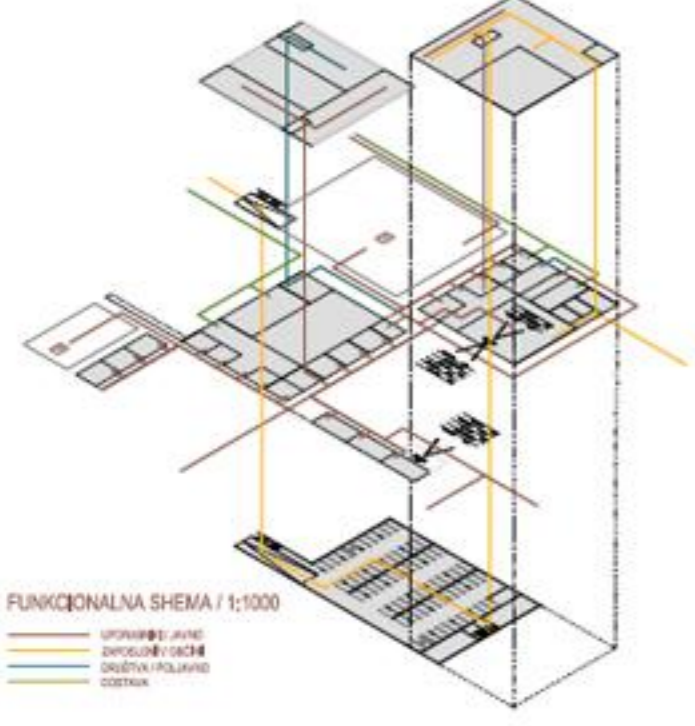


FUNKCIONALNA SCHEMA / 1:1000




TLORIS PRITLJUČJA / PRIKAZ PROGRAMA PO SKLOPIH / 1:1000

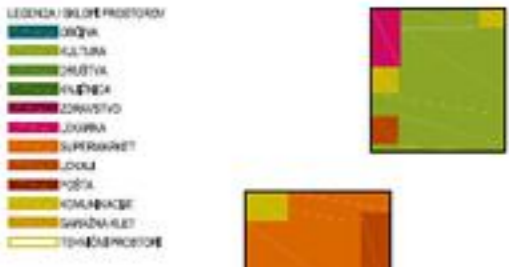

LEGENDA / SKLOPI PROSTOROV  



JUŽNA FASADA / PREREZ A - KNJIŽNICA - TRG POD LIPAMI - CERKEV 1:250



