



BOVŠKI STAVBNI TIP - ARHITEKTURNA TIPOLOGIJA

RAZMERE HIŠE
 Razmerje med vodoravno in čelno stranico pri bovški hiši je bila od 2:1 do 2,5:1.
 Razmerje med stranicami pri novi stanovanjski hiši je: 11,80 m, 5,90 m = 2:1.

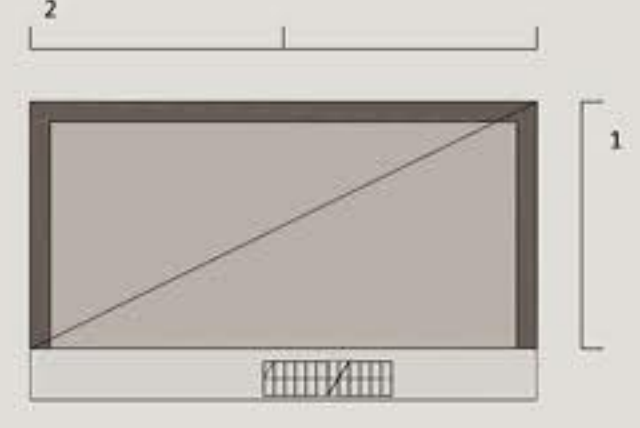

RAZPOREJENOST PROSTOROV
 Ob zidu, ki je vkopan v pobočje so narisani hladni servisni prostori. Vmes so organizirani bivalni prostori, ki se nazaj po principu tradicionalne bovške hiše.

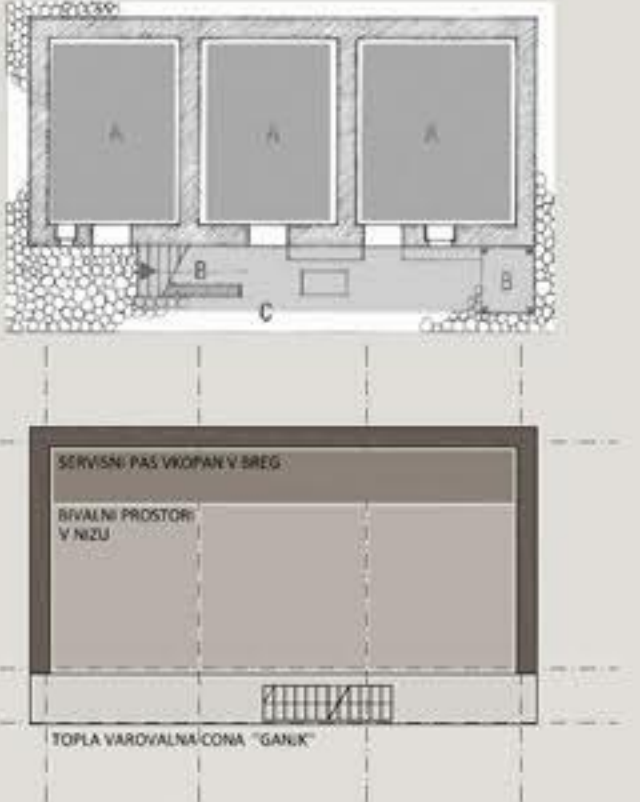


VHODNI ELEMENT "GANIK"
 Ohranja se element ganika oz. stopnišča na vhodni fasadi, ki je preoblikovan v zastekljen kubus in je nakazan z lesenimi paneli na fasadi.



RAZMERA FASAD
 Razmerje med višino naravne ploskve strehe ter višino naravne ploskve fasade je 1:1.




Bočna fasada:
 - delno vkopana v teren
 - majhne odprtine
 - lesena obloga na čelnem zaključku
 - strma streha s čopom

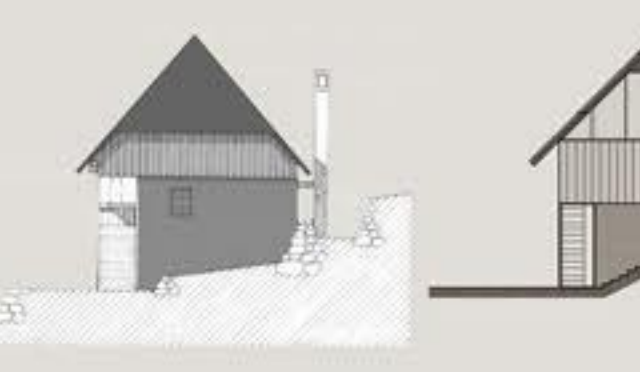


STREHA S ČOP
 Streha nove stanovanjske hiše ohranja strm naklon kot tudi element čopa, ki pa je preoblikovan in ponuja dodatno osvetlitev z bočne strani.




ŠRITEV HIŠE
 Hiša ima možnost šritev v dolžino z nizanem bivalnih prostorov po principu bovške hiše.

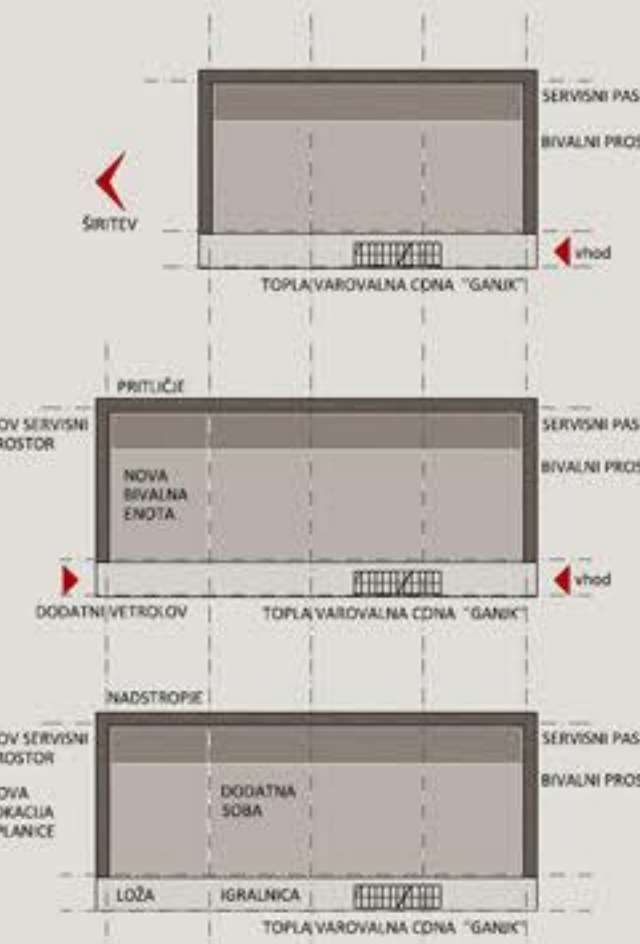


TLORISI M 1:100

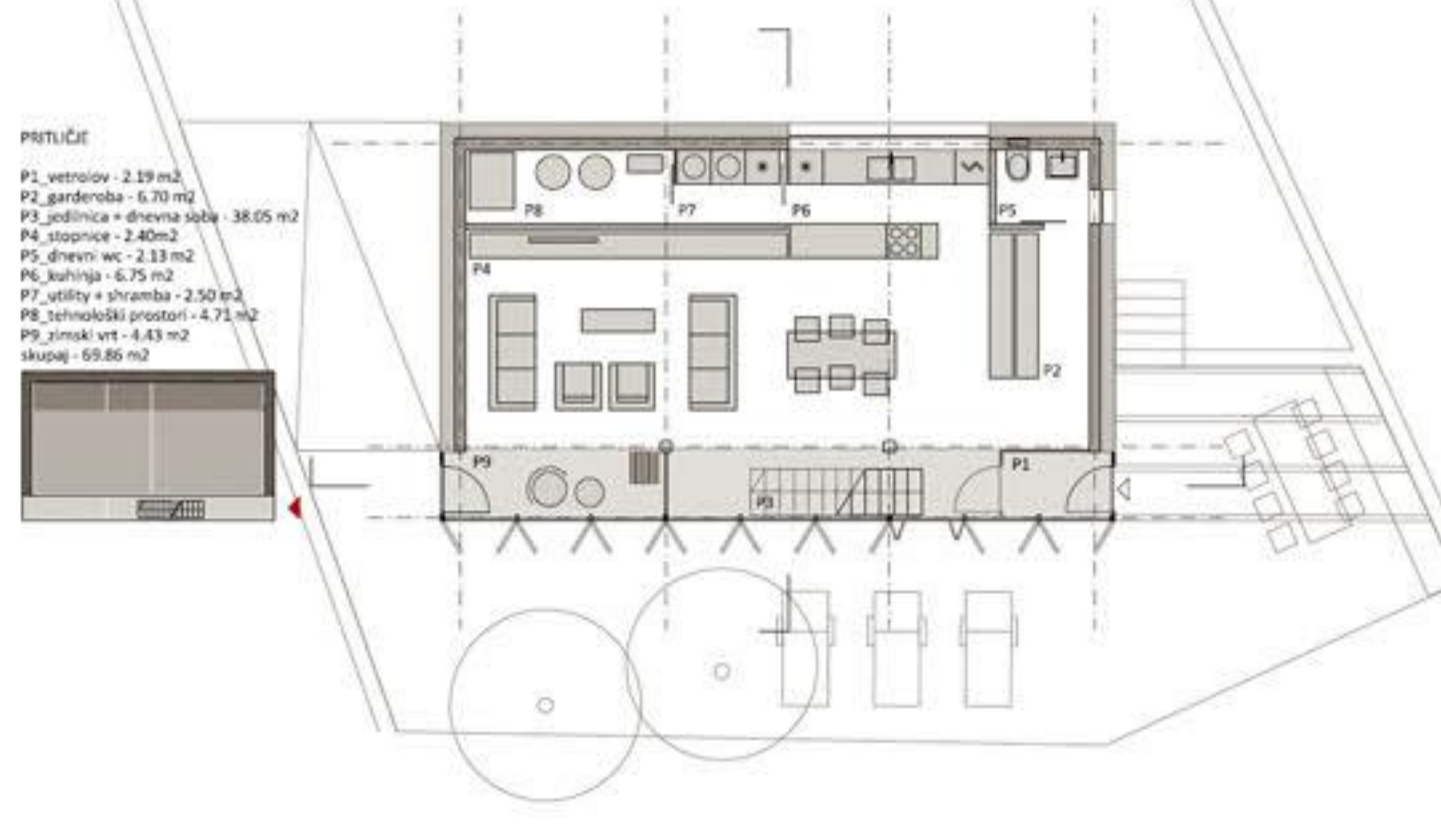


NADSTROPJE - varianta 2
 N1_hodnik + čitalnica - 11,70 m²
 N2_loža - 4,43 m²
 N3_soparnica - 12,47 m²
 N4_kopalnica 1 - 5,13 m²
 N5_otročka soba 1 (2 otroki) - 16,39 m²
 N6_otročka soba 2 - 9,66 m²
 N7_kopalnica 2 - 3,24 m²
 N8_stopec (opcijko) - 1,14 m²

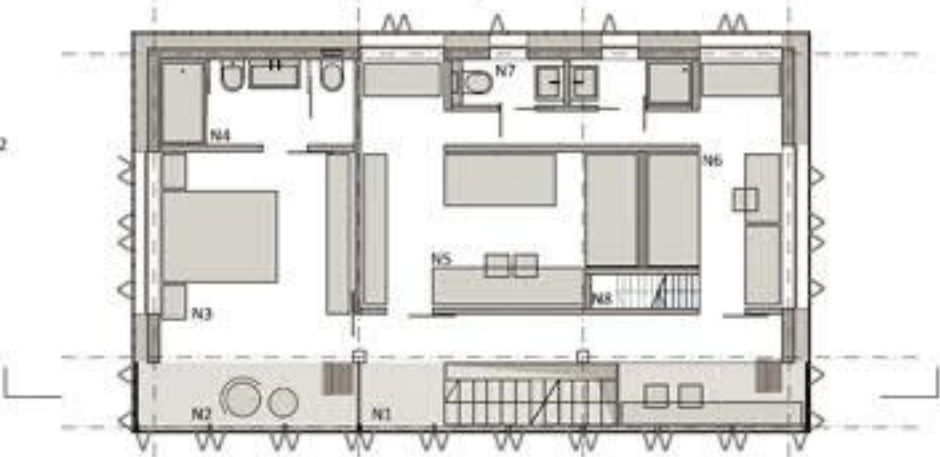


NADSTROPJE - varianta 1
 N1_hodnik + čitalnica - 11,70 m²
 N2_loža - 4,43 m²
 N3_soparnica - 12,47 m²
 N4_kopalnica 1 - 5,13 m²
 N5_otročka soba 1 - 12,74 m²
 N6_otročka soba 2 - 13,30 m²
 N7_kopalnica 2 - 3,24 m²
 N8_stopec (opcijko) - 1,14 m²

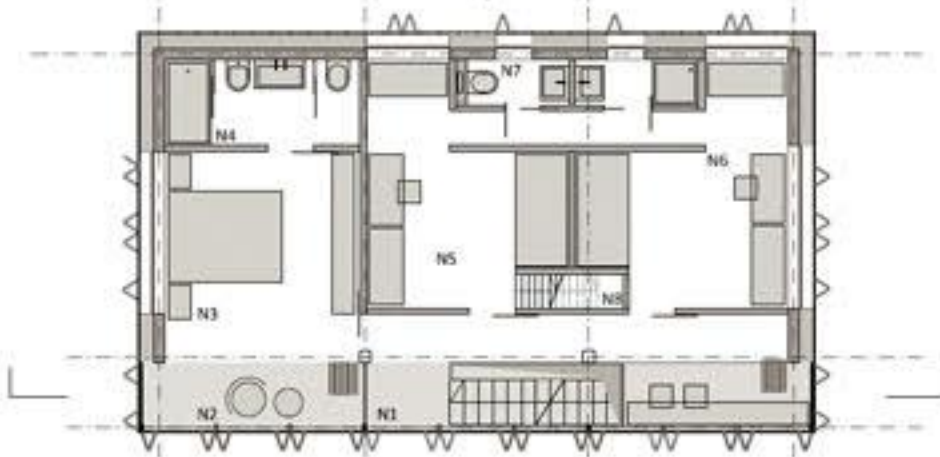

NADSTROPJE - varianta 3
 N1_hodnik + čitalnica - 11,70 m²
 N2_loža - 4,43 m²
 N3_soparnica - 12,47 m²
 N4_kopalnica 1 - 5,13 m²
 N5_otročka soba 1 - 9,54 m²
 N6_otročka soba 2 - 7,60 m²
 N7_otročka soba 3 - 8,82 m²
 N8_kopalnica 2 - 3,24 m²
 N9_stopec (opcijko) - 1,14 m²

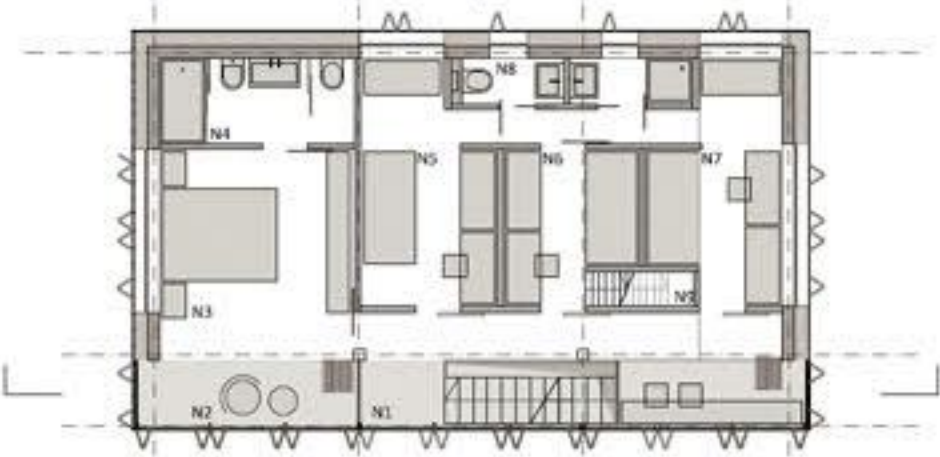





MANSARDA - opcijko
 M1_rabunarska soba / igralnica / pisarna na dnev - 22,08 m²

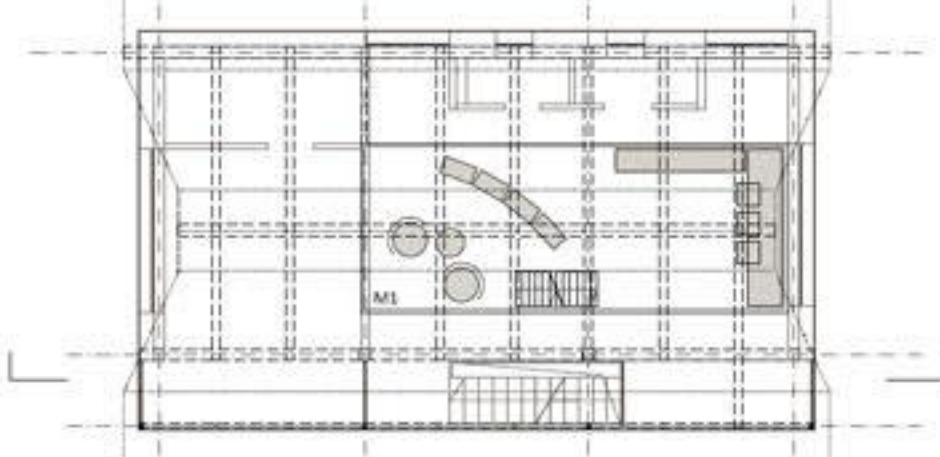


PREREZI M 1:100




FASADE M 1:100

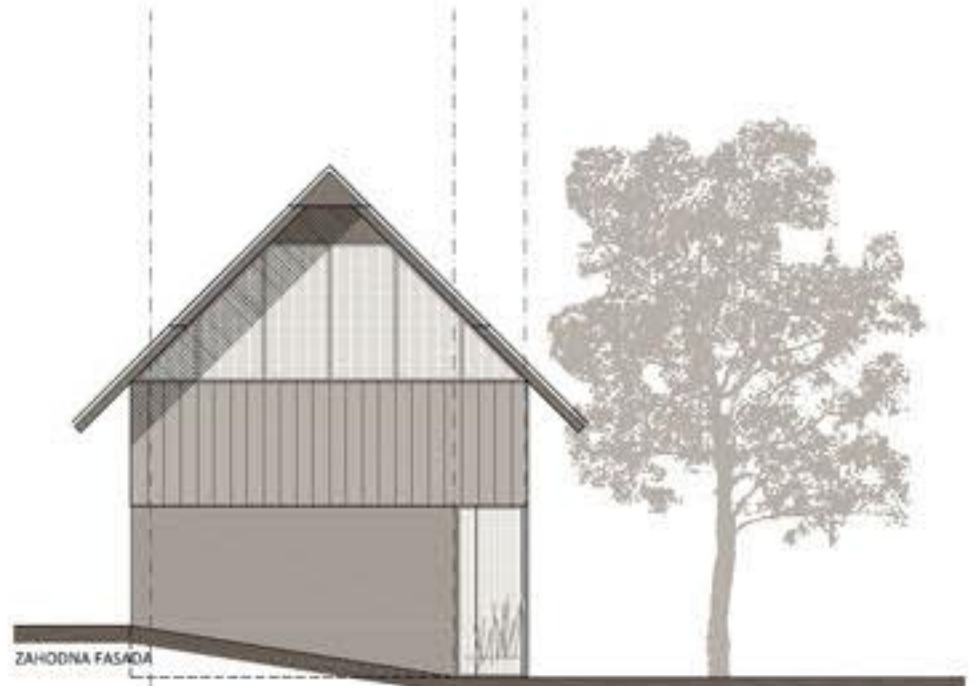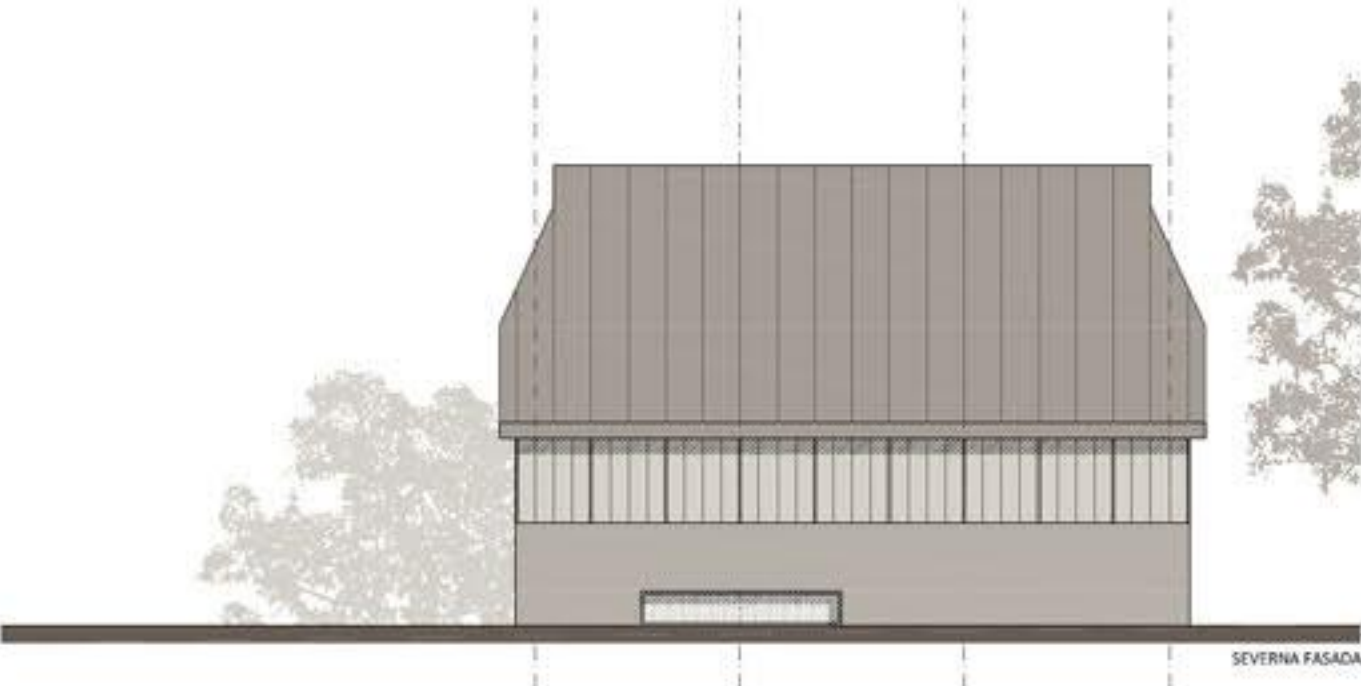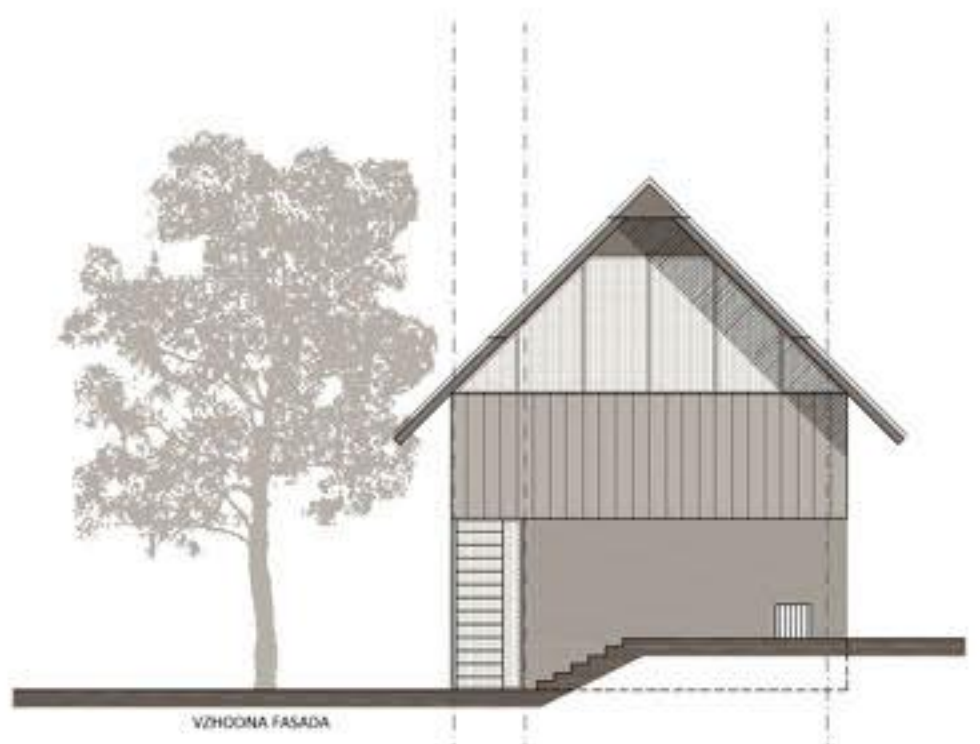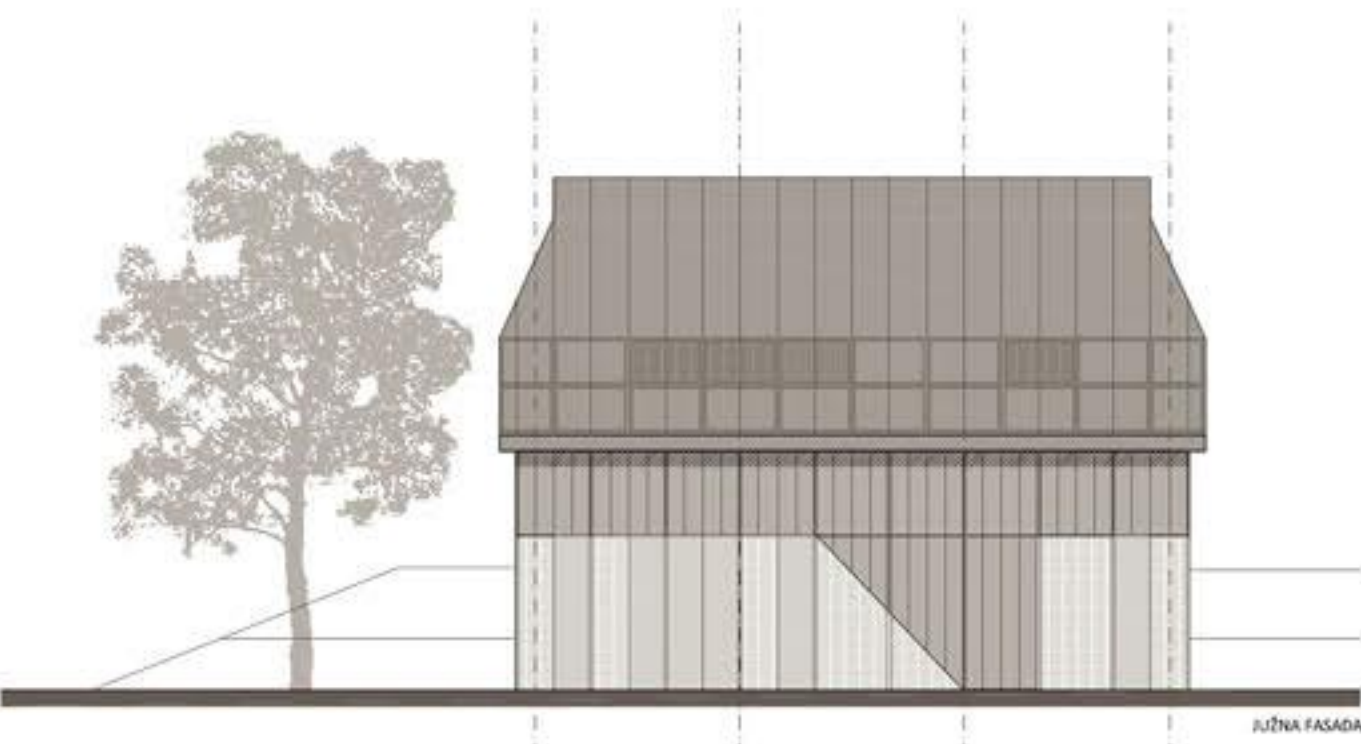


FASADNI PAS M 1:20

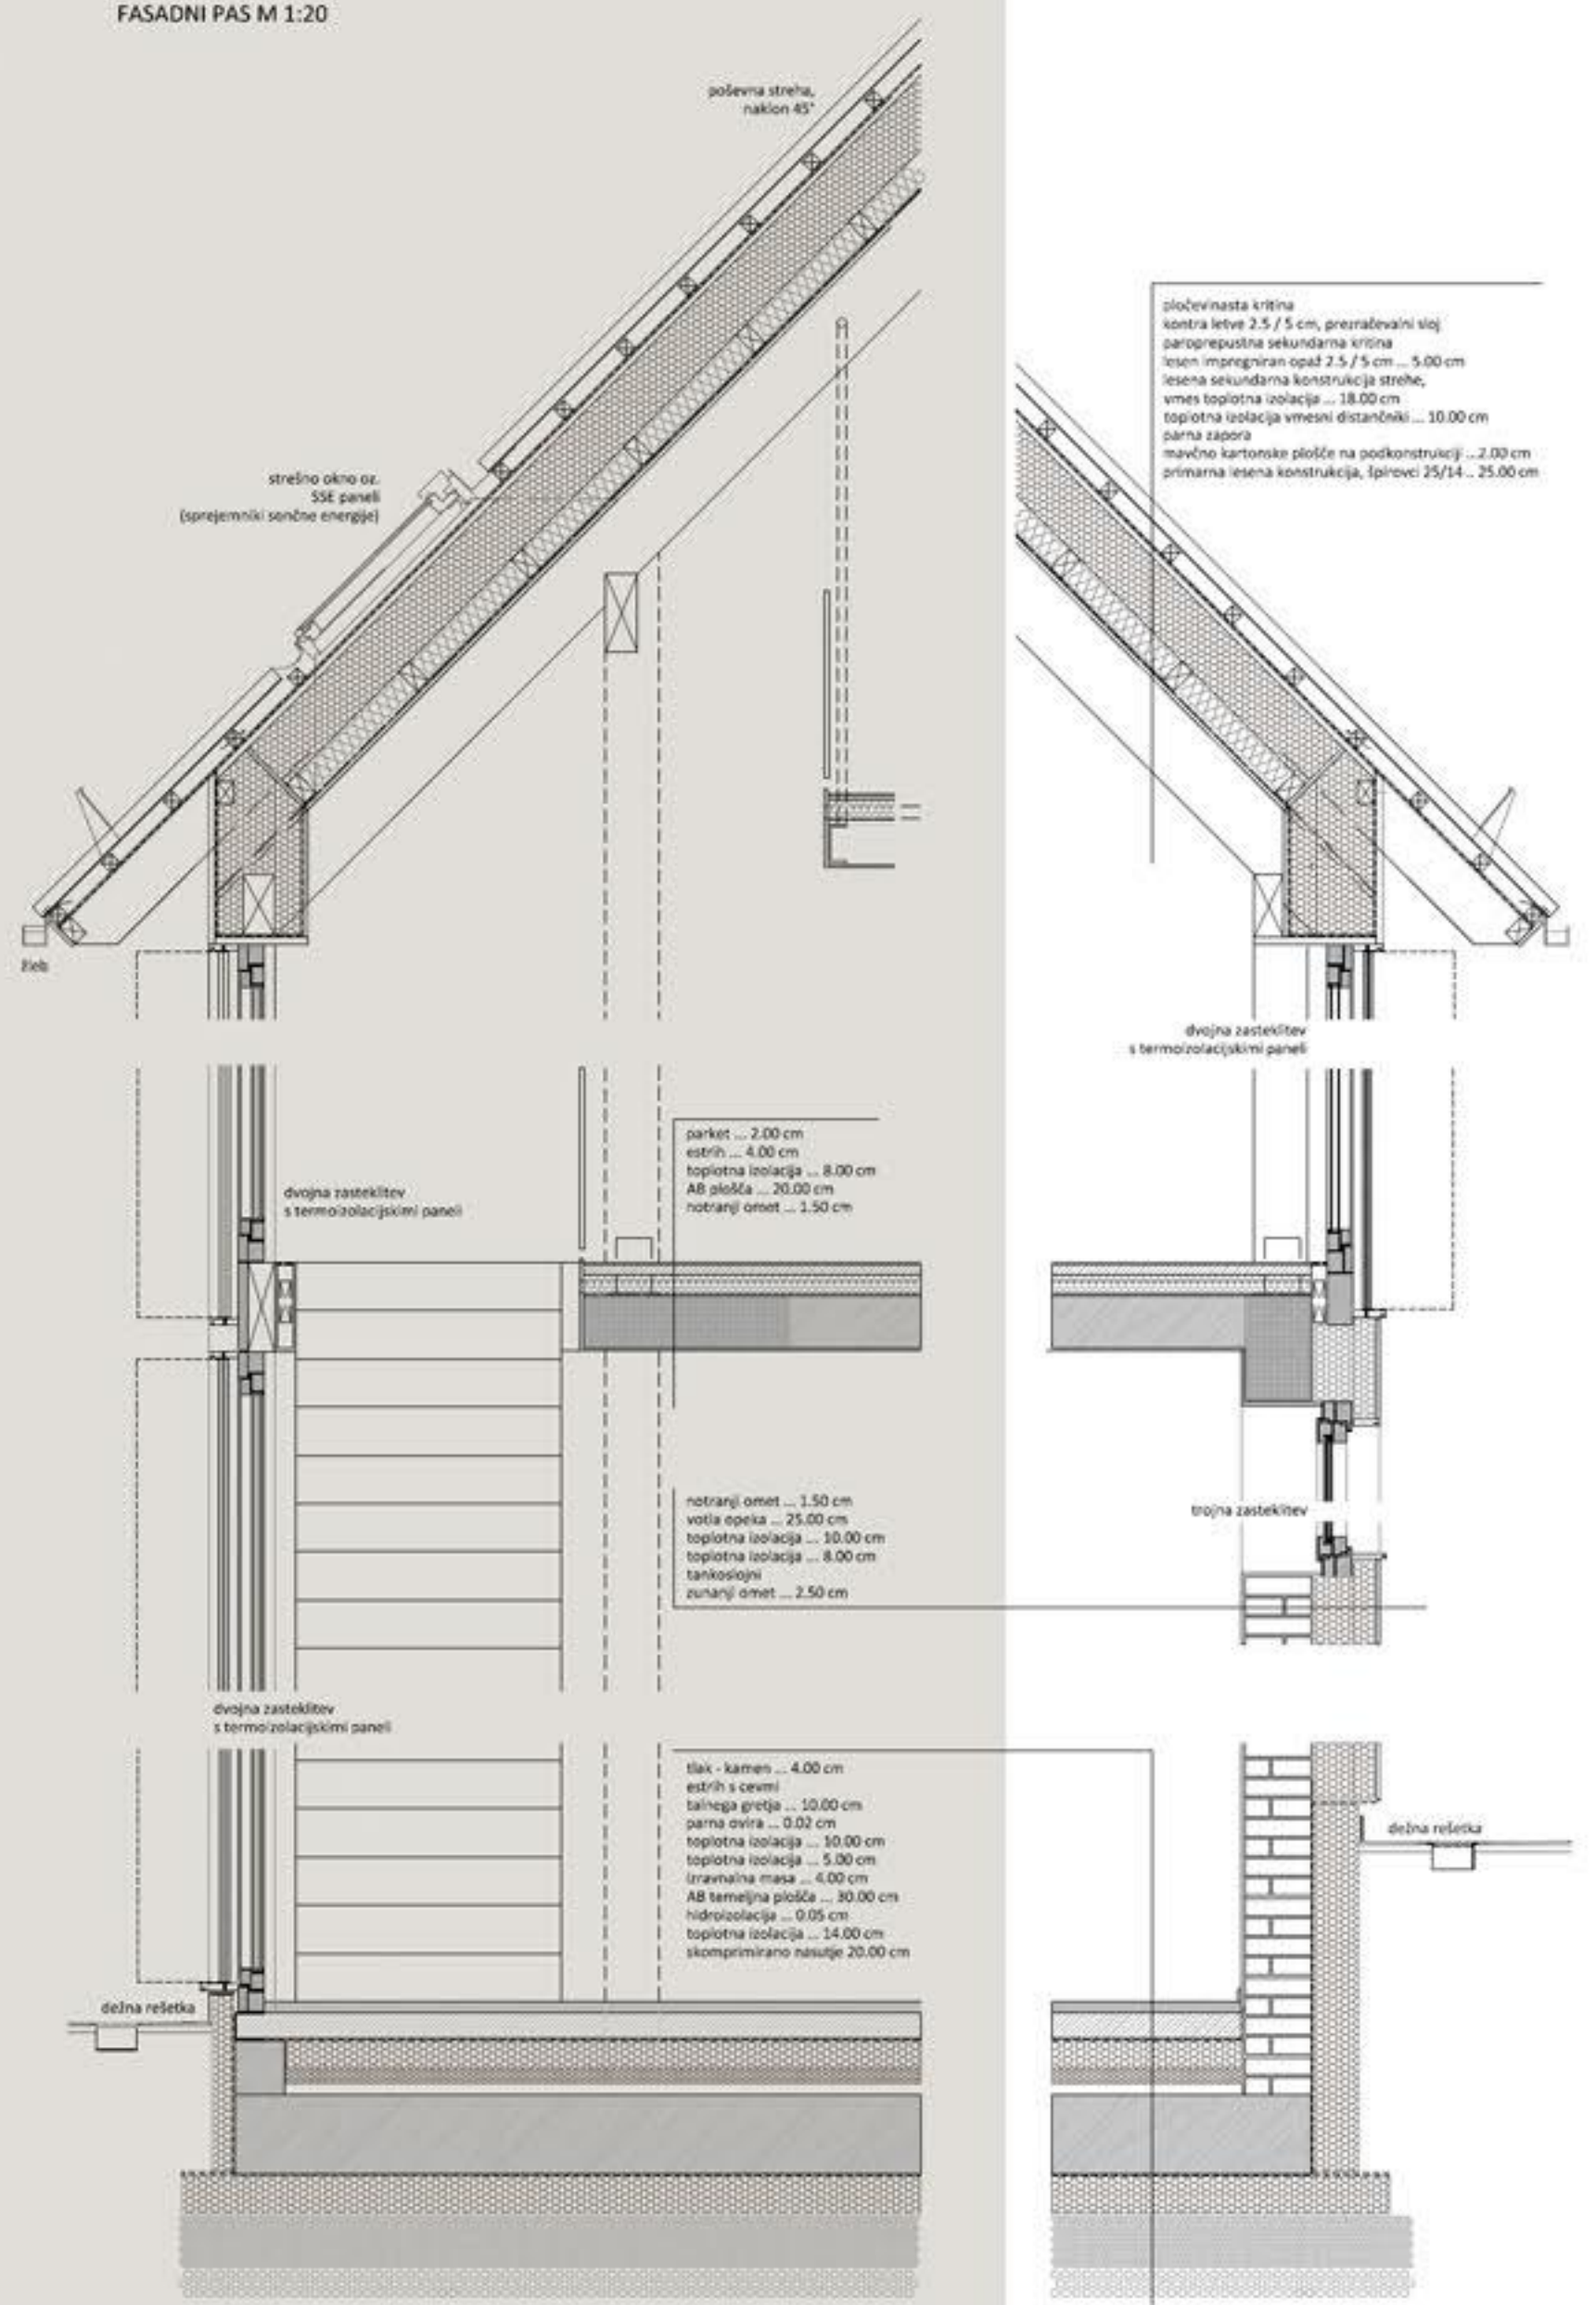

PRILAGAJANJE HIŠE TERENU

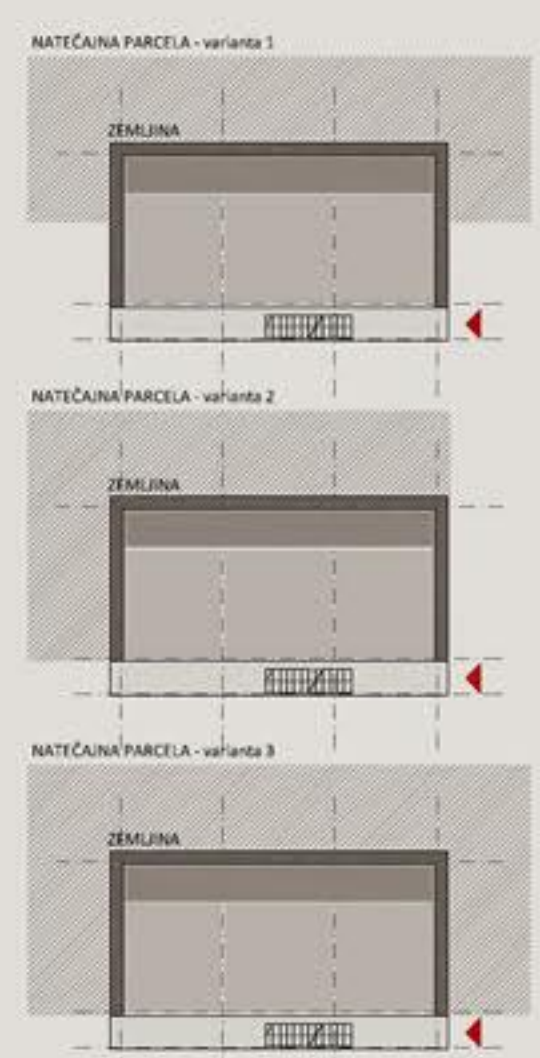

ZUNANJA UREDITEV M 1:200

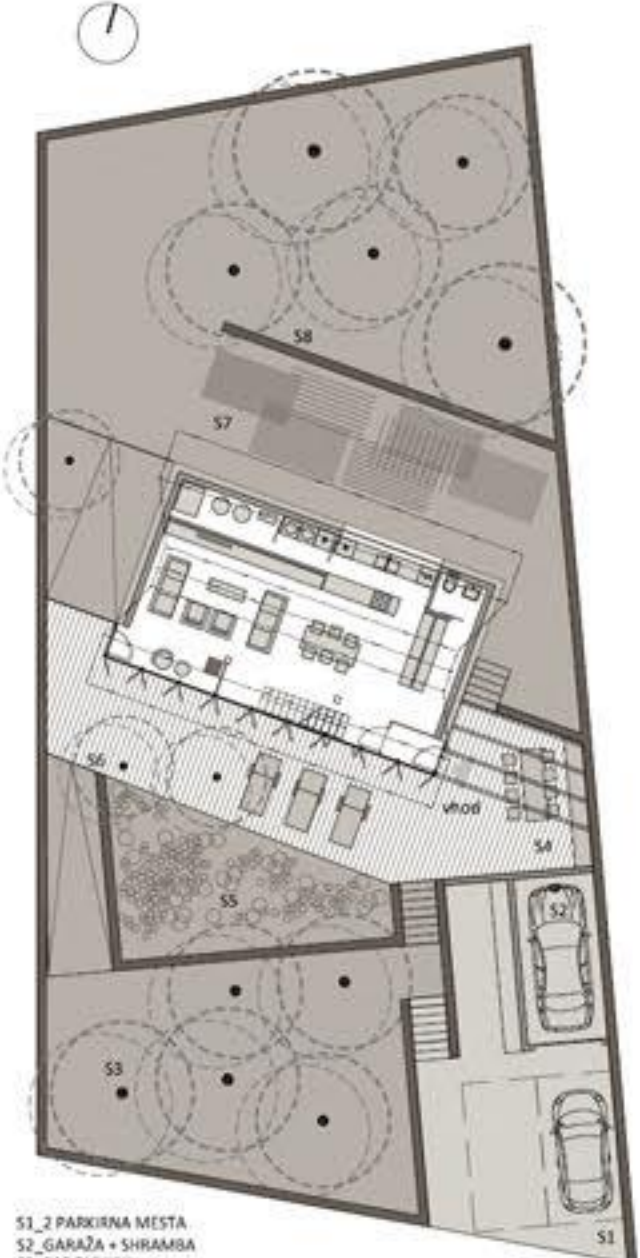

ŠIRITEV NASELJA M 1:1000

