

ARHITEKTURNA TIPOLOGIJA

Tlorisna tipologija




Zasnova to razporeditev v večjem delu obravnava. bivalni prostori so umeščeni v nadstropje, s čimer nadaljujejo stavbno tradicijo, značilno za ta predel. Zasnova tlorisno razporeditev v pritličju razdeli na servisni del, ki vključuje tudi strojnice (parkiranje v isti etazi), in spaln del, v nadstropju pa servisni in bivalni del. Pri tem so servisni prostori umeščeni na hladnejši del hiše, njen severni del, da so bivalni usmerjeni toplemu delu hiše. Bivalne prostore, ki so osrednji prostor nadstropja, dodatno bogati poleg laže, pa tudi razgled na okoličje. Ker so usmerjeni na južno stran neba, je njihova lega idealna tudi z vidika pasivnega načrtovanja.


Posodobljena tlorisna zasnova




Programski razdelitev, značilna za opredeljeni stavbni tip, bivalni del umešča v nadstropje, gospodarski pa v pritličje. Gospodarski del hiše je bil na višini terena zaradi lažjega upravljanja z živino in svinabe pridolov. Zaradi svoje pozicije je bil ta prostor hladnejši. Nadstropje ima značilni osrednji prostor, kuhinjo, ki je bila središče dogajanja in življenja. Do tega prostora se je dostopalo iz ganka na južni strani (preko stopnišča) in preko servisnega vhoda na severni strani iz kuhinje se je dostopalo do ostalih prostorov.

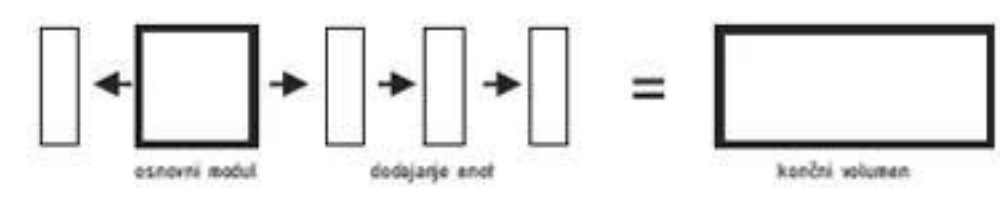

DELENO VKOPANA HŠA_hiša na terenu

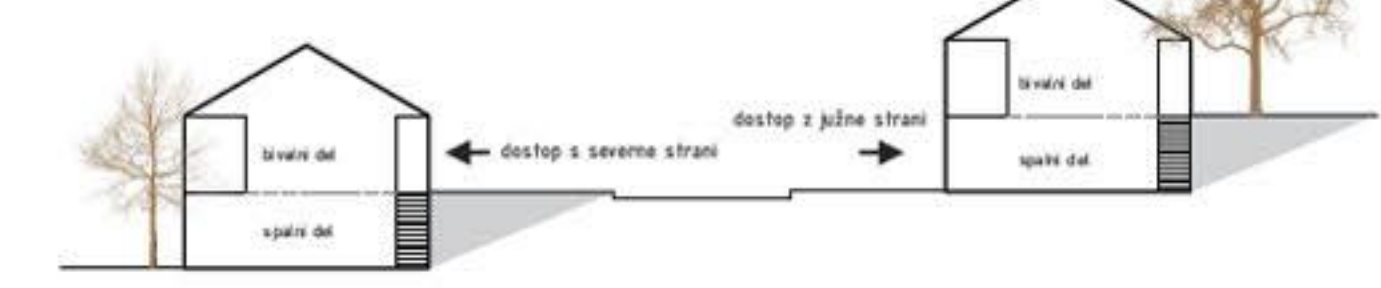


HŠA NA RAVNEM TERENU

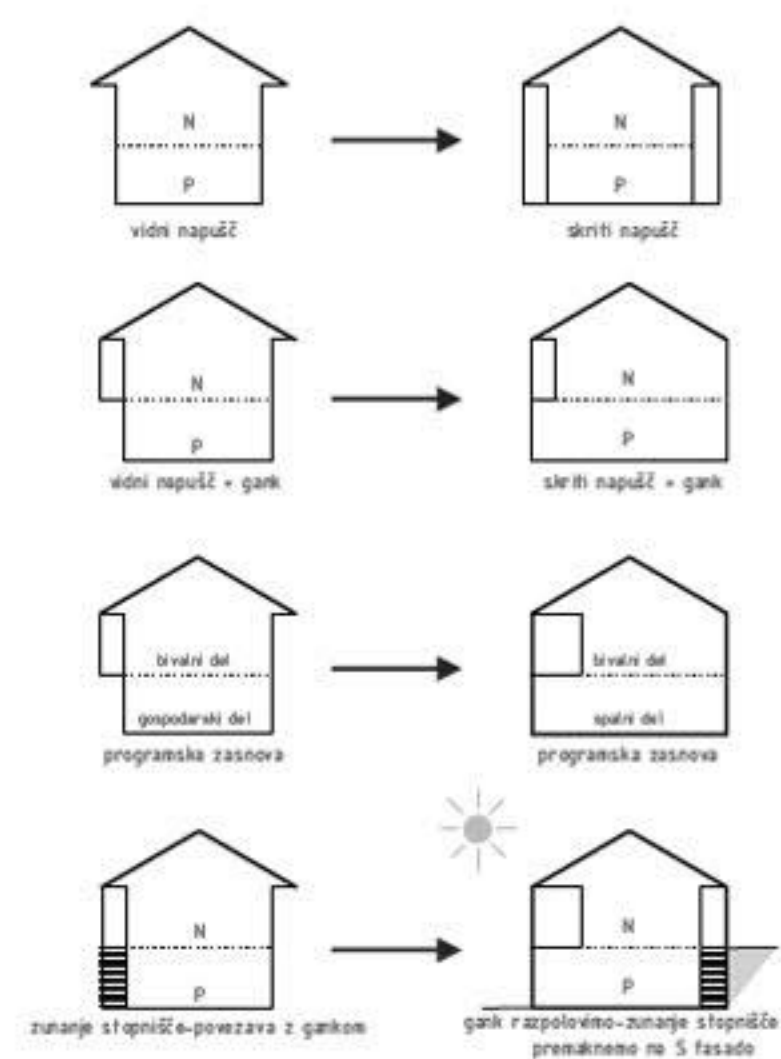


- modul-dostopni del
- modul-servisni del
- modul-bivalni del
- modul-spalnica
- modul-otroška soba
- modul-gank

MODUL NADSTROPJE

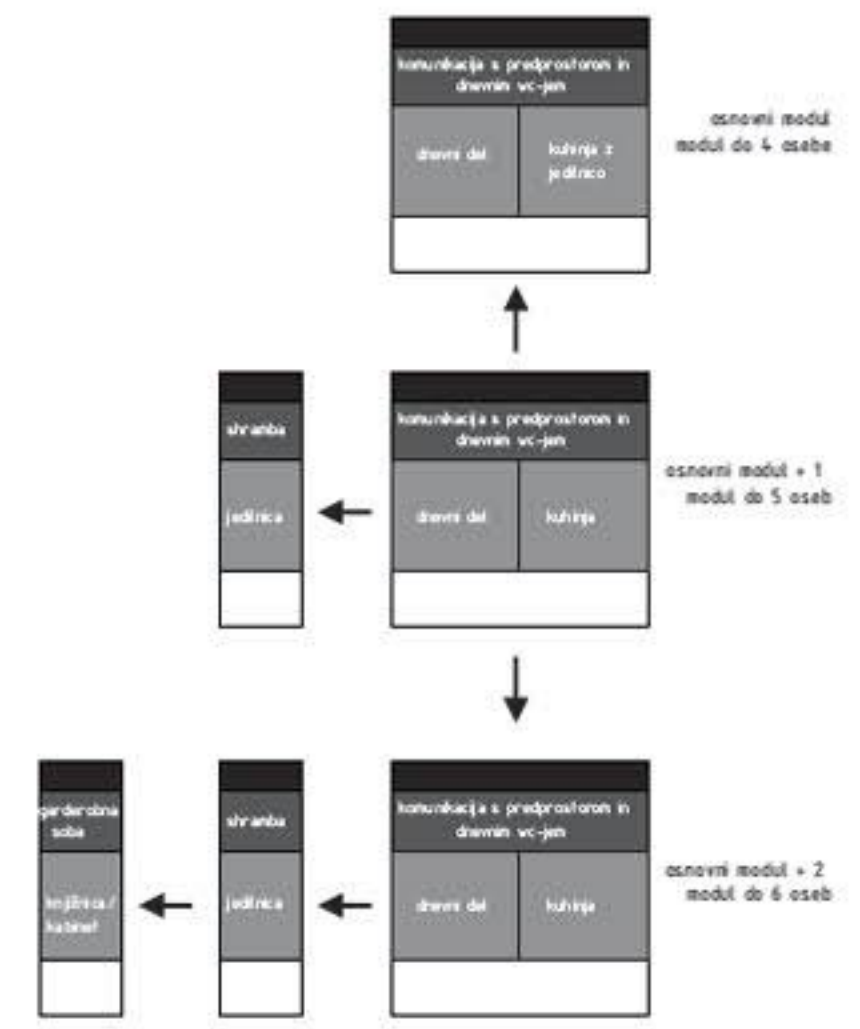


MODUL PRITLIČJE

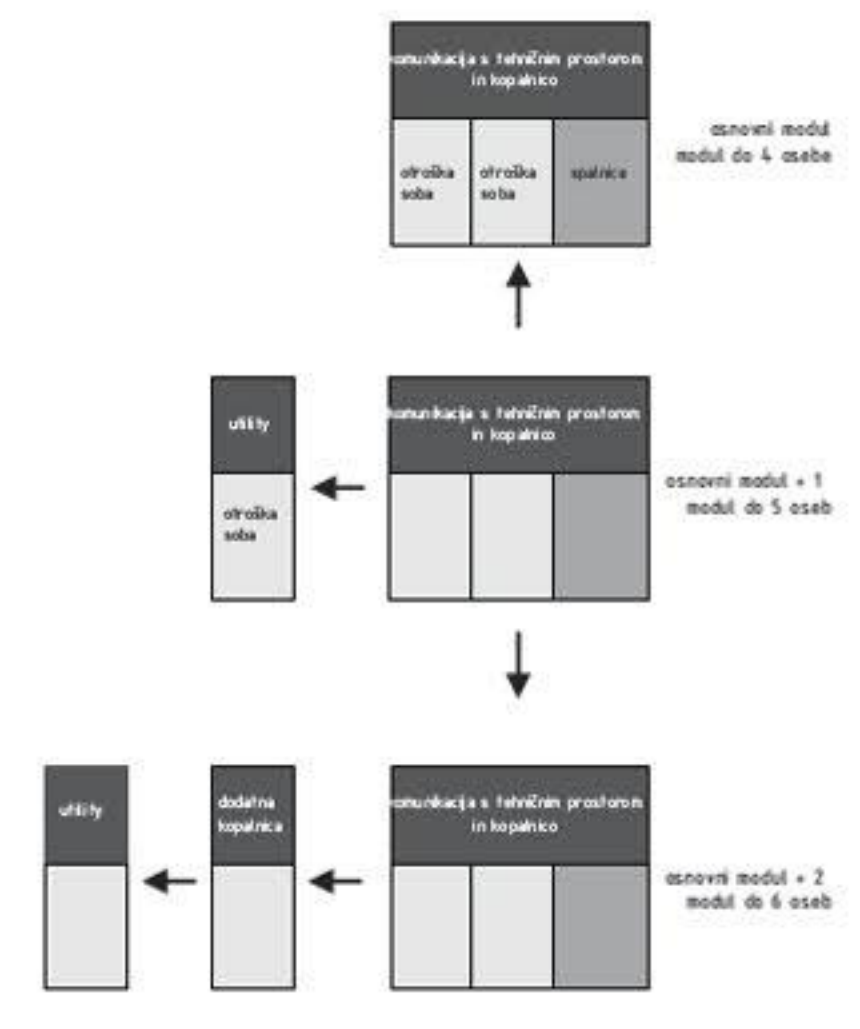


TLOORIS NADSTROPJA M 1:100

1	zunanje stopnišče	4.76 m ²
2	dostopni del	8.24 m ²
3	predprostor	6.00 m ²
4	wc	2.30 m ²
5	stopnišče	6.00 m ²
6	bivalni del	54.00 m ²
7	gank	26.00 m ²
8	zunanje terase	26.00 m ²
skupaj		193.30 m ²

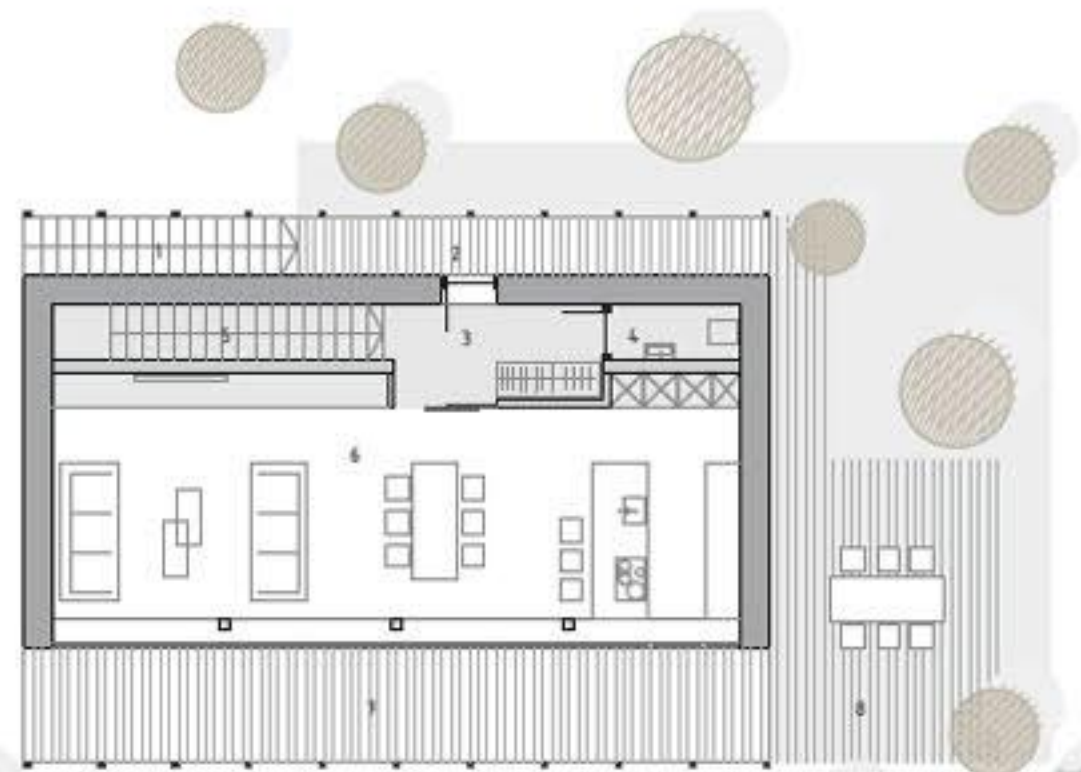


JUŽNA FASADA M 1:100

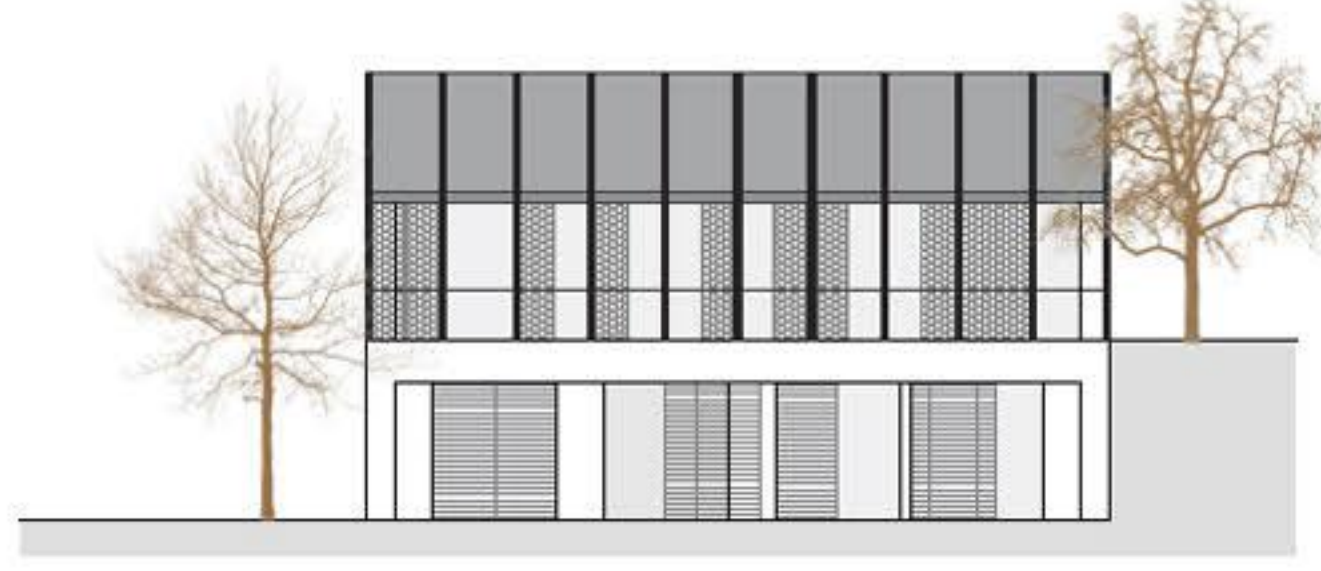


TLOORIS PRITLIČJA M 1:100


1	hodnik	10.00 m ²
2	tehnični prostor	35.0 m ²
3	utility	3.50 m ²
4	kopalnica	6.20 m ²
5	otroška soba 1	12.50 m ²
6	otroška soba 2	12.50 m ²
7	otroška soba 3	12.50 m ²
8	spalnica	18.20 m ²
9	loža	12.00 m ²
10	zunanje terase	39.00 m ²
skupaj		126.9 m ²

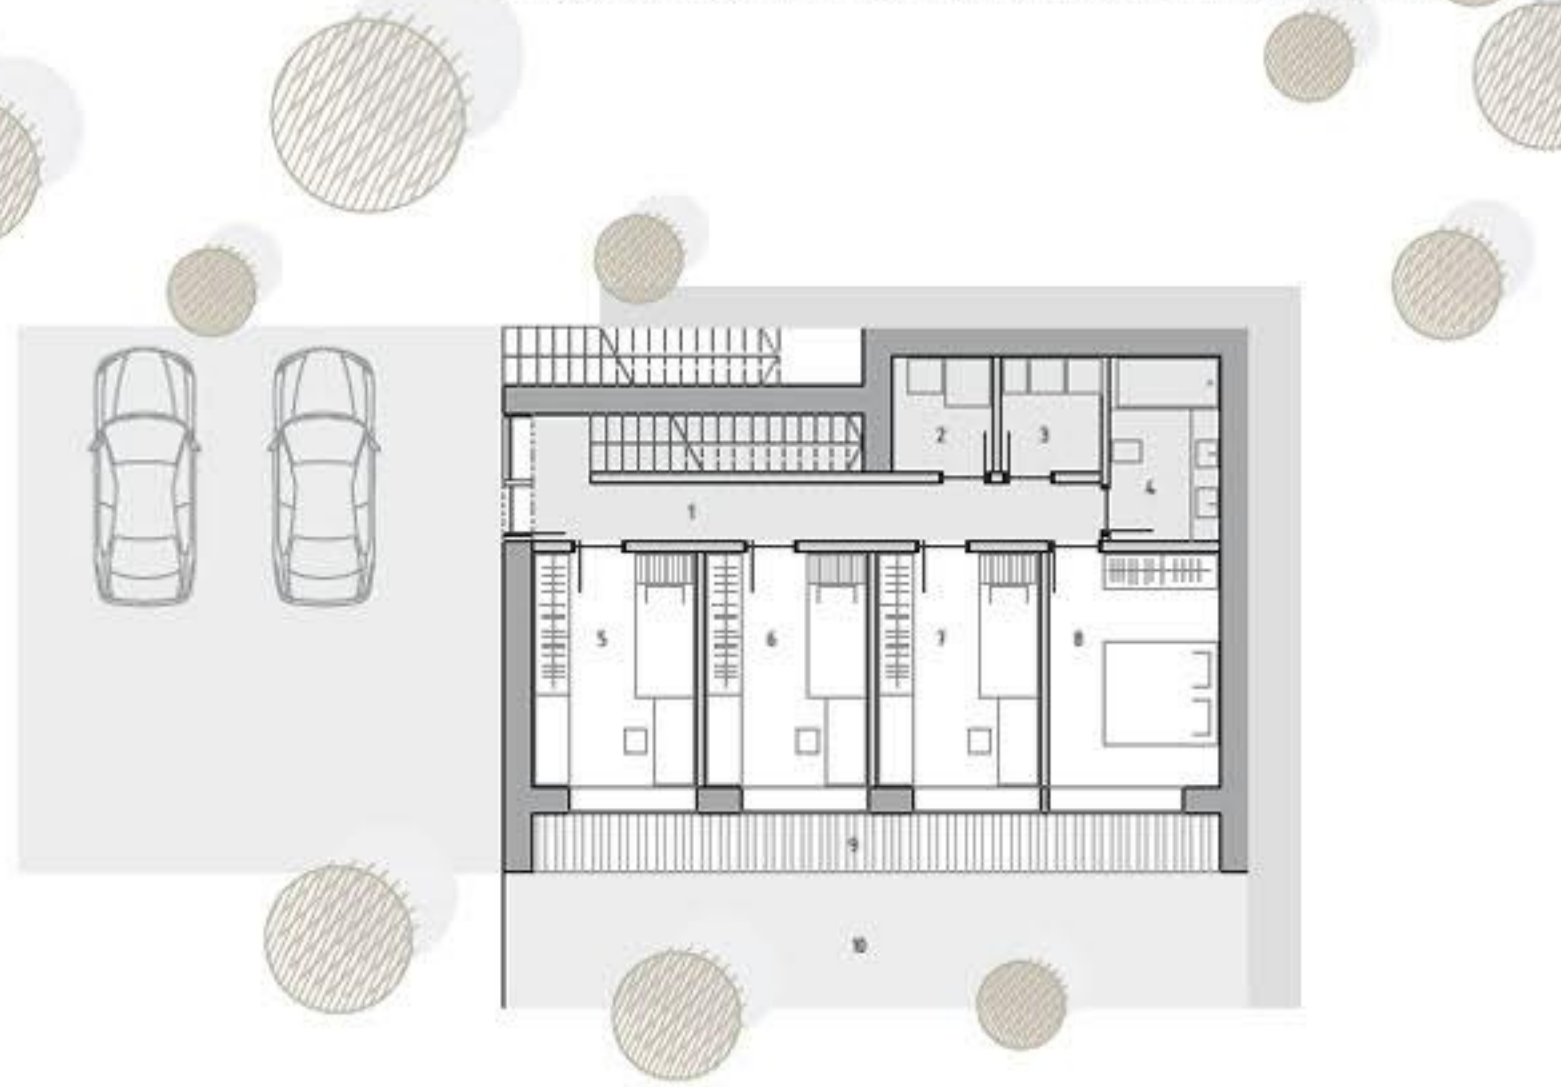

SEVERNA FASADA M 1:100

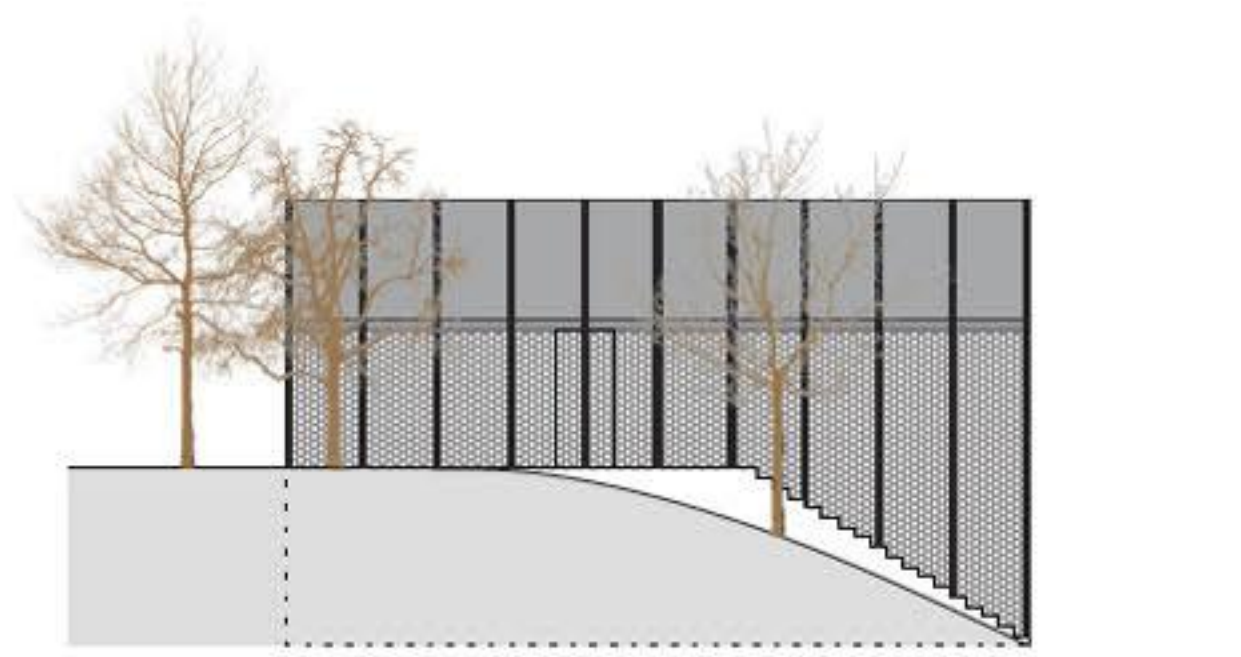

VZHODNA FASADA M 1:100

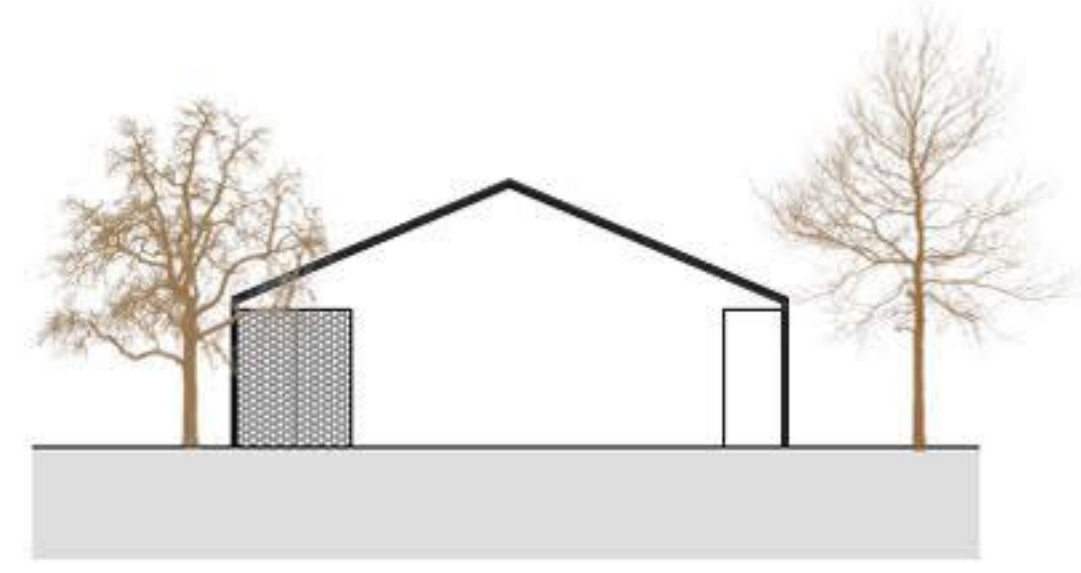


VZDOLŽNI PREREZ M 1:100




PREČNI PREREZ M 1:100




ZAHODNA FASADA M 1:100

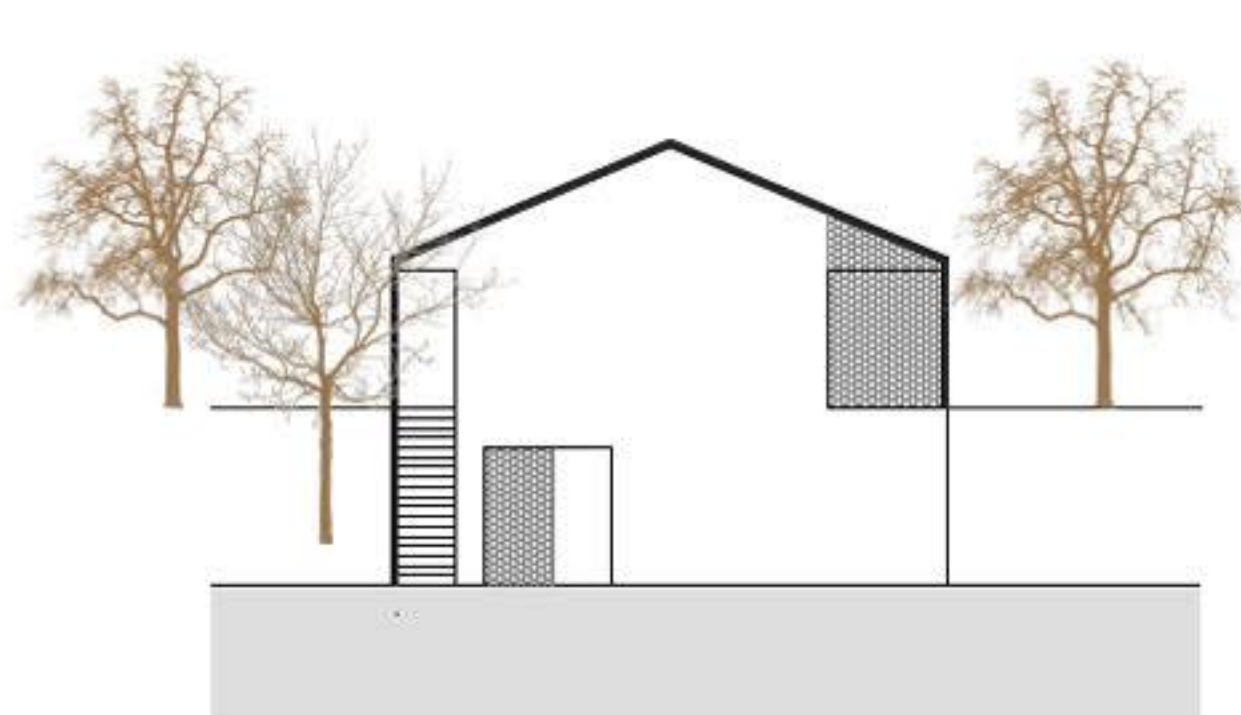

FASADNI PAS M 1:20

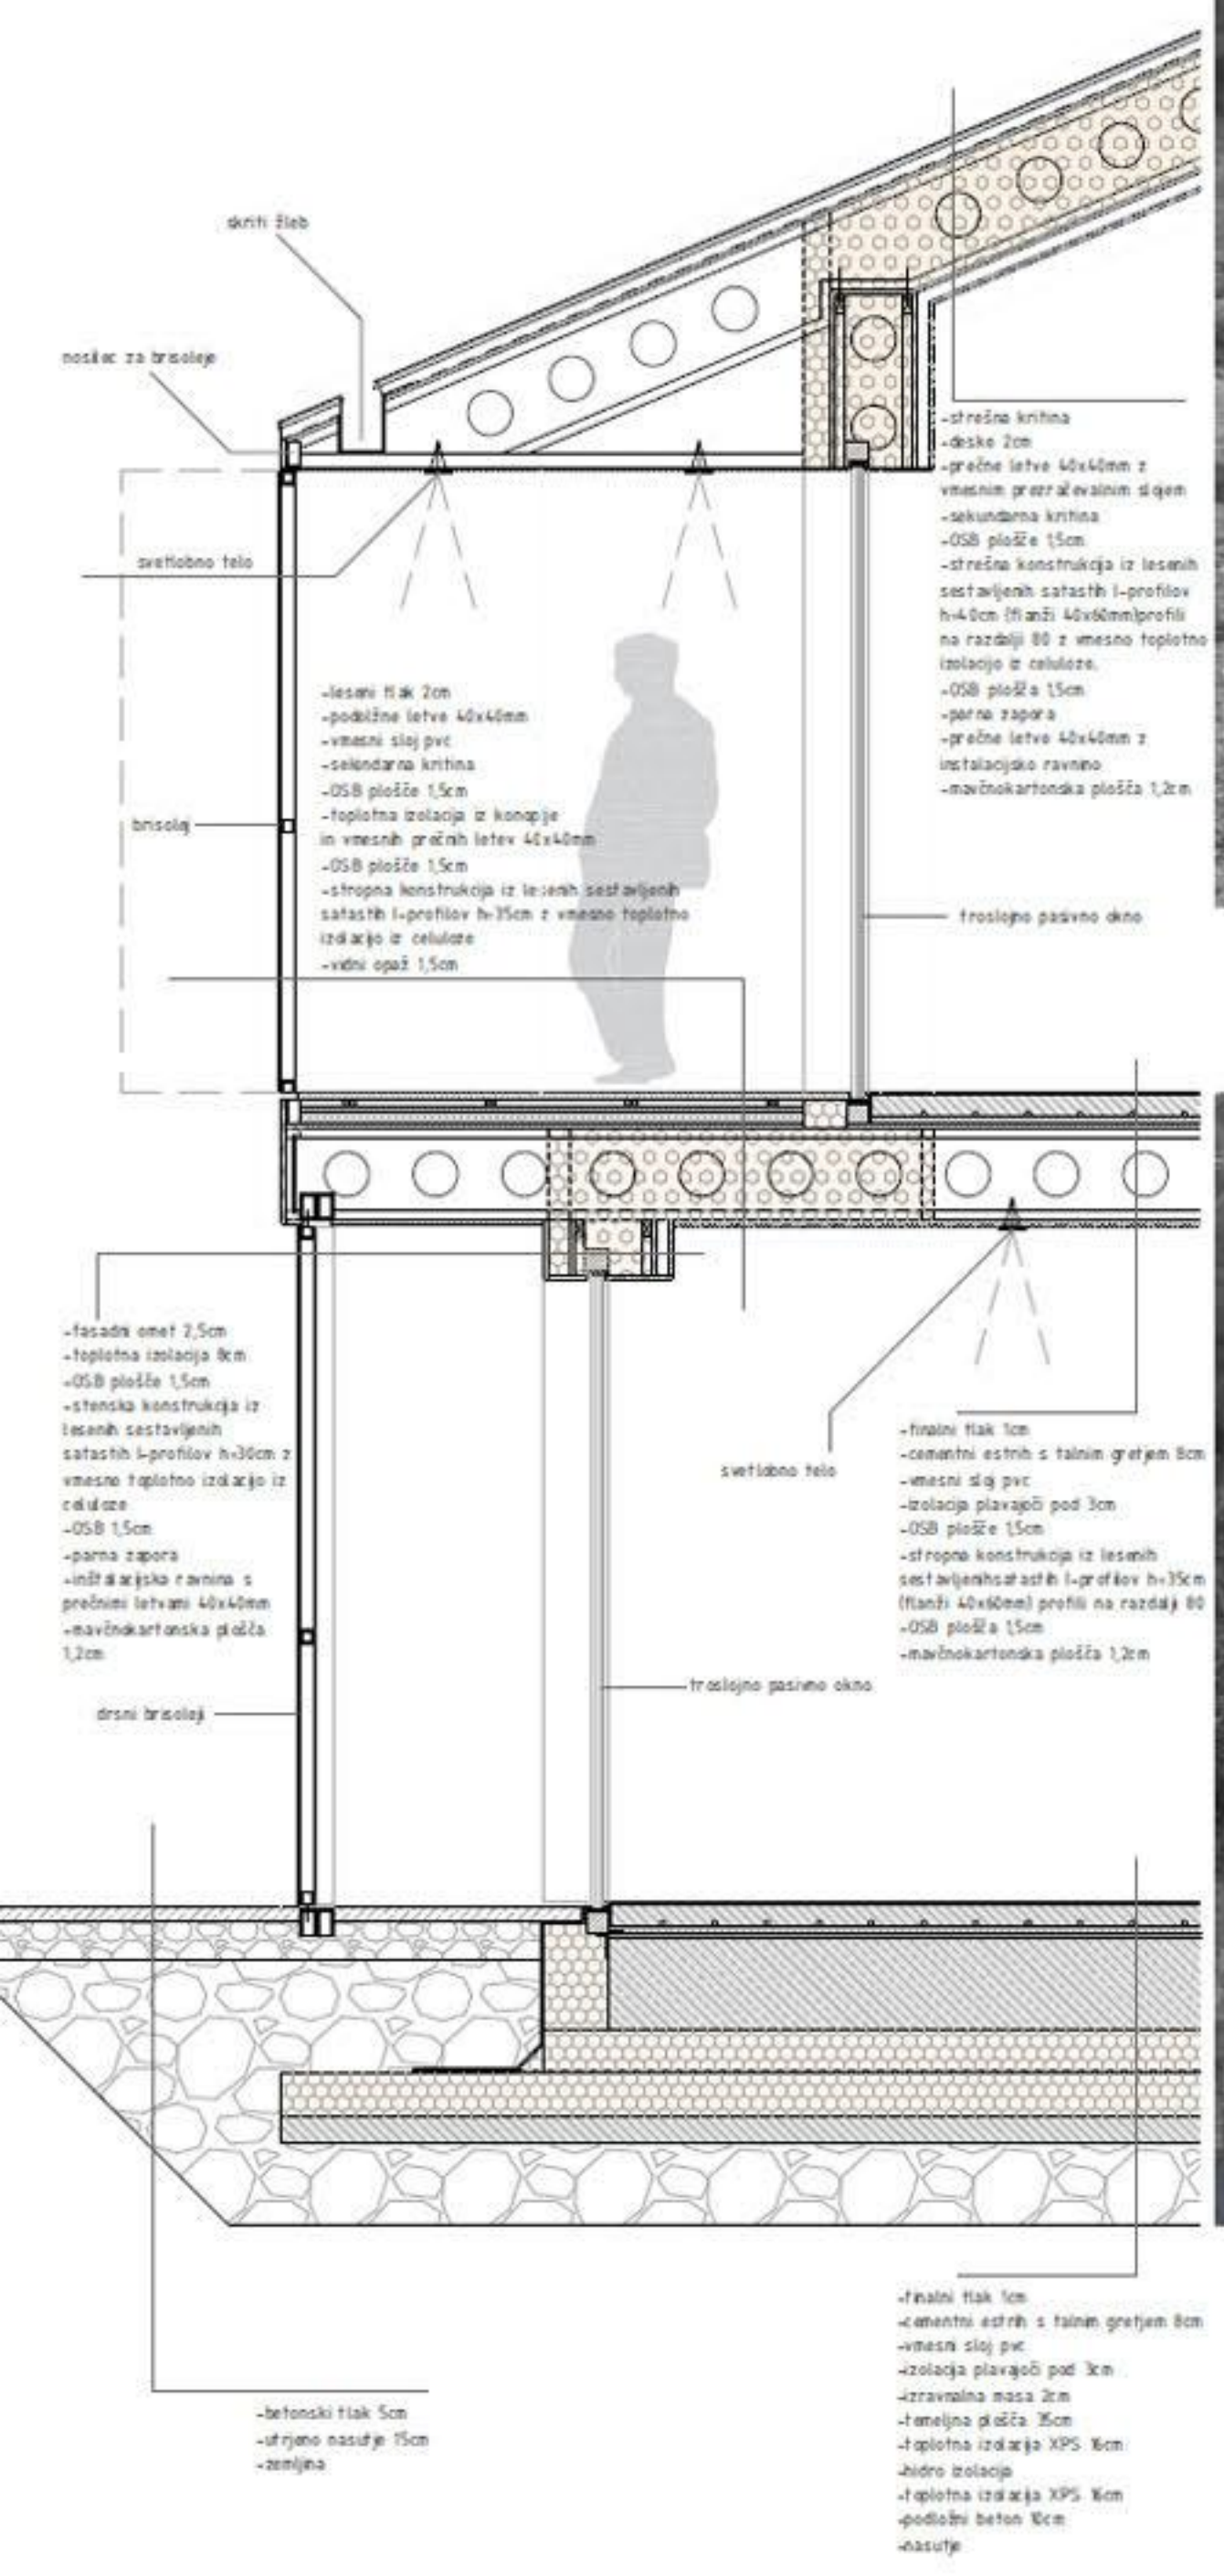

PERSPEKTIVNI PRIKAZ IZ ZRAKA

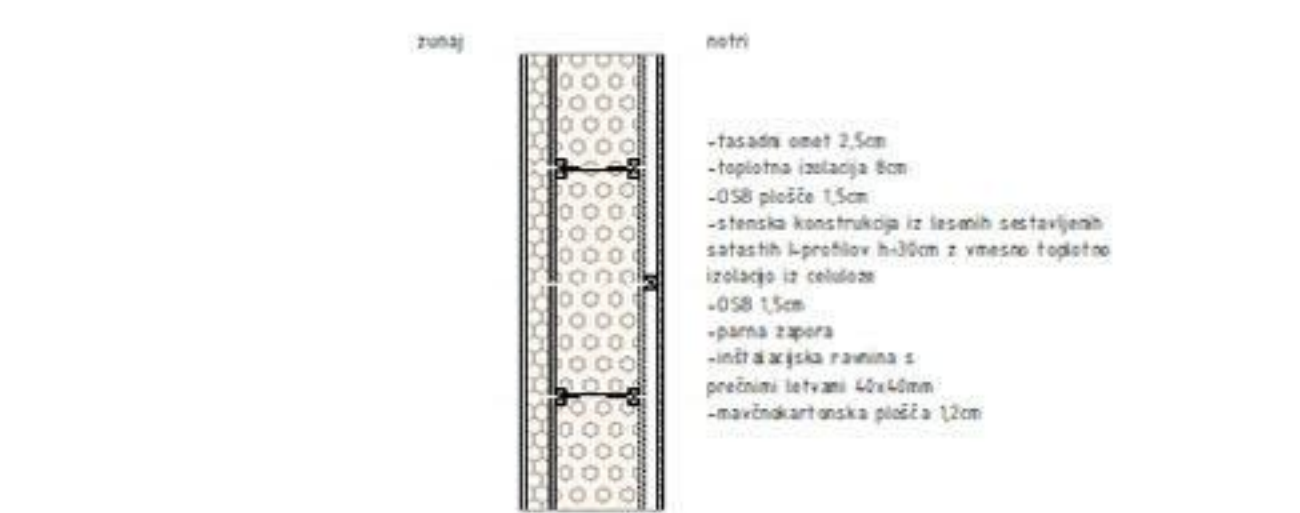

UREDITVENA SITUACIJA M 1:200

