

SKLOP B

PANO 1 - UREDITVENA SITUACIJA

M 1:1000

ZAKLJUČEK UČNE POTI

Dvignjena brv dolžine 42 m, ki se konča z razglediščem pred obstoječimi balvani. Usmerjeno vodenje obiskovalcev z namenom zagotavljanja varnosti. Dostop do skalnih sten in prehod gorvodno po kanjonu ni predviden.

STEZA OB VODI

Steza se začne pri vodomerni postaji in poteka na najnižji terasi ob vodi. Zaključi se na peščni prilobki ob stopnicah, ki se jih ustrezeno obnovi. Za lažji prehod se obstoječe grmovno rastlinje delno razredči.

VSTOPNA TOČKA - Jurčičeva ulica

Predvidena je obnova obstoječega stopnišča in poti. Na vstopni točki se postavi usmerjevalna tabla.

PLOŠČAD

Na mestu obstoječe betonske ploščadi se postavlja kiosk s sezonsko ponudbo (sladoled, sadje, brezalkoholne pijače). Obnovi se stopnice na spodnjo teraso, kjer se uredi tlakovani prostor za sončenje in druženje, z nekaj stalno nameščenimi klopmi.

VSTOPNA TOČKA ZA UČNO POT

Poteka po trasi obstoječe poti. Namenjena je spoznavanju značilnih geomorfoloških pojavov, rastlinja in ptic. Na ustreznih mestih je opremljena z oznakami za posamezno zanimivost. Na vstopu jo označuje pregledna informacijska tabla.

OBSTOJEČI MOST

Za začetek se uredi ustrezna prometna signalizacija, prav tako se na obeh straneh postavi informacijske panele z oznakami vstopa v zavarovano območje kanjona. Kasneje bi bila potrebna celotna obnova (most v leseni izvedi, oblikovno del zasnove kanjona).

NOVO PARKIRIŠČE

14 + 1 parkirnih mest, ki so namenjena obiskovalcem kanjona (oddaljeni, starejši, funkcionalno ovlrani). Iz parkirišča se uredi peš dostop na spodnjo, igralno pot. Ob parkirišču je nameščeno stojalo za kolesa, saj kolesarjenje po kanjonu ne bo dovoljeno.

IGRALNA POT

Ob robu obstoječega travnika se uredi igralna pot, ob kateri so nanizana igrala namenjena otrokom različnih starostnih skupin. Rob med travnikom in brežino se zasadí z avtohtonimi vrstami drevja, ki se jih potegne vse do začetka povezovalne poti do novega parkirišča.


KROŽNA REKREACIJSKA POT

Teče po trasi sedanje poti. Razširjena je na širino 200cm, ob njej so postavljene klopi in koši za smeti.

RAZŠIRITEV OB STRUGI

Na mestu, kjer nam naravna oblika struge to dovoljuje, se uredi opazovališče za ptice in prostor za sedenje in opazovanje vode. Brežino se minimalno utrdi z večjimi skalnimi bloki.

PRIKAZ 1 UČNA POT

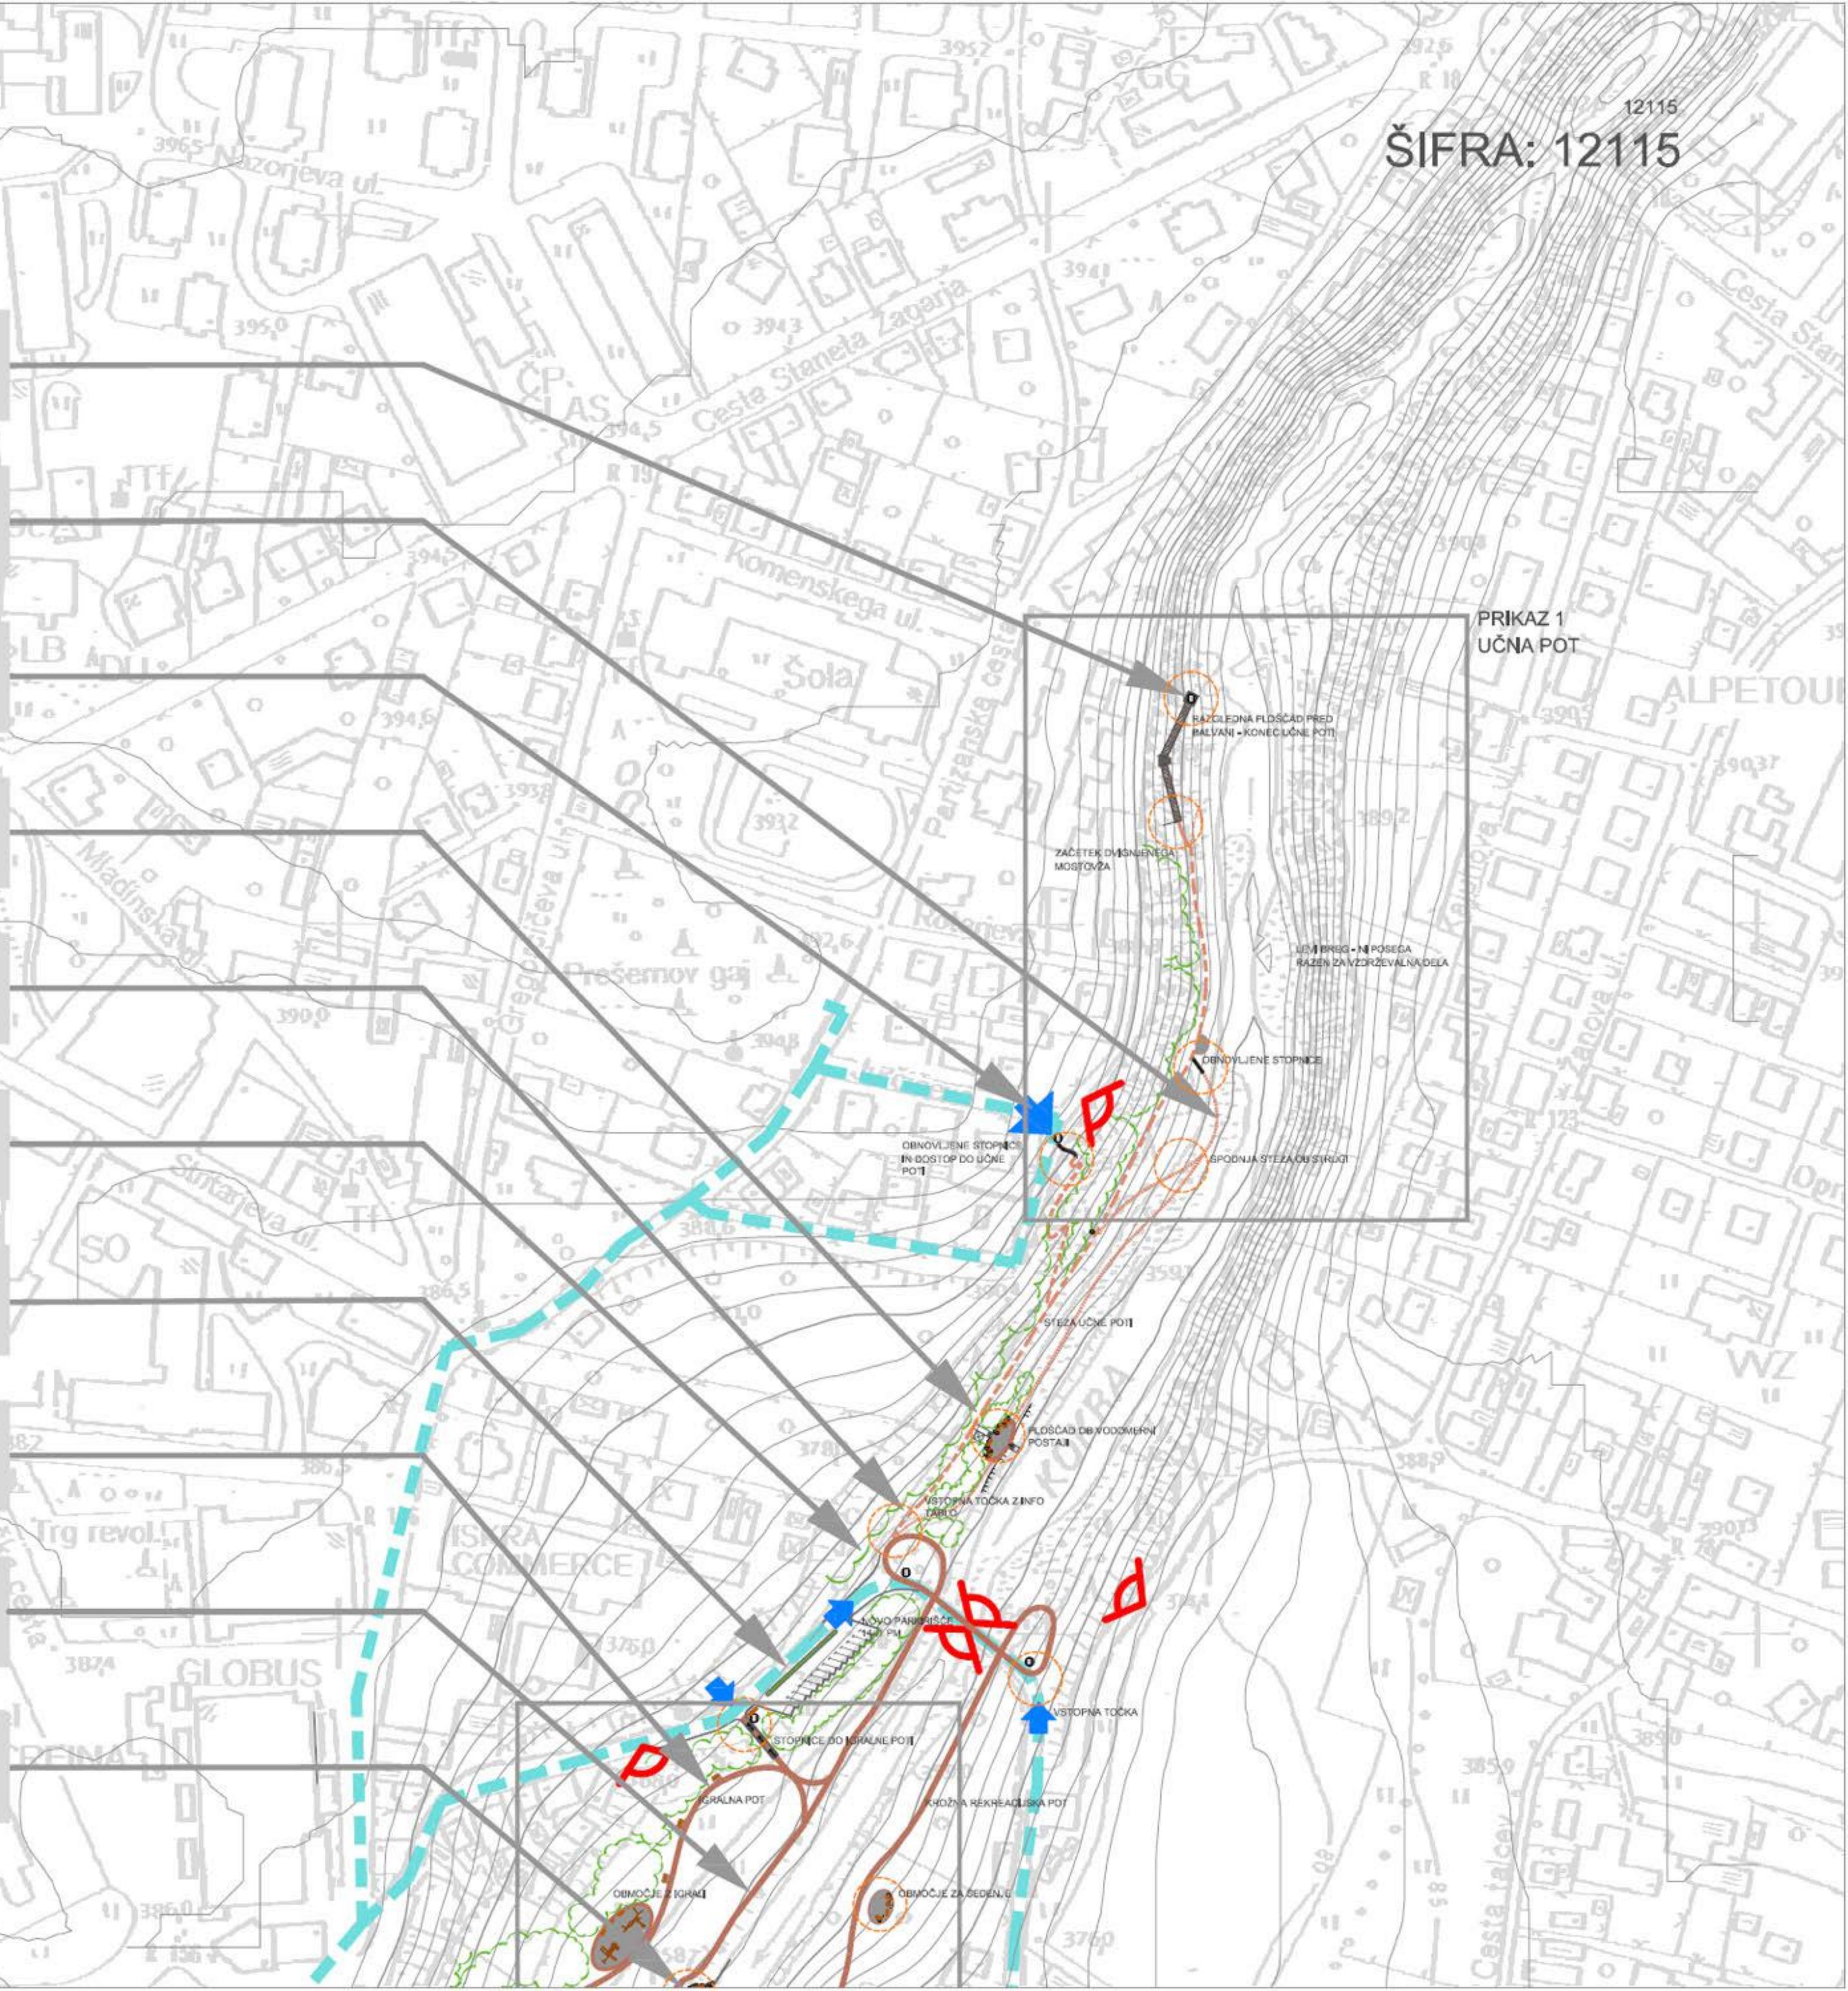

SKLOP B

PANO 2 - UREDITVENA SITUACIJA

M 1:1000

IGRALNA POT

Ob poti so nainzani trije večji igralni otoki, vsak je opremljen z igrali za specifično starostno skupino otrok. Vzdolž poti so tudi klopi s koši za smeli.

PROSTOR ZA SEDENJE

V ravninskem delu gozdlča ob levem bregu struge se uredi dve polkrožni območji za sedenje, s tremi ali širimi klopmi, za druženje manjše skupine ljudi. Območji sta nekoliko odmaknjeni od neposredne linije krožne rekreacijske poti.

OBSTOJEČA POT S STOPNIŠČEM

Stopnice se obnovi tako, da se namesti nove nastopne ploskve. Pot se izravna, razširi in utrdi s peščenim materialom. Stopniščno ograje se zamenja tako, da je možen varen opravljam.

GLAVNI VSTOP NA REKREACIJSKO POT IN DO PODZEMNIH ROVOV

Prostор pod mostom se očisti in preuredi v vstopno ploščad do tunelov. Pot vodi preko kovinskih stopnic do prvega in drugega vhoda v rove in je osvetljena. Vstop je ograjen in ga je možno zakleniti.

VHODA V PODZEMNE ROVE

Pred obema vhodoma se uredi manjši, polkrožni ploščadi s kloplmi za zbranje in posedanje manjše skupine ljudi. Prostor je po potrebi osvetljen.

NOVA BRV

Na obstoječi most se pridruži nov krak, v enak izvedbi. Novi most sega vse do ustreznega naklona brezine in se nadaljuje v pot, ki vodi do stopnic ob parkirišču. Dolžina novega mosta je 67 m od tega je 46 m nadkritega, v predelu kjer teče pod cestnim mostom.

NOV DOSTOP V KANJON

Obnovi se obstoječe stopnišče in uredi pot do novega mosta.

STEZA


Vzdolž struge se uredi steza, ki vodi do jeza elektrarne in se konča z razglediščem. Če je le možno pa se uredi izhod na Savsko cesto.

RAZGLEDIŠČE NA PUNGRATU

Uredi se ga tako, da vsaj delno omogoča razgled v sam kanjon.

VSTOPNA TOČKA

Steza se priključi na Savsko cesto. Vstop se označi z ustrezno informacijsko tablo.

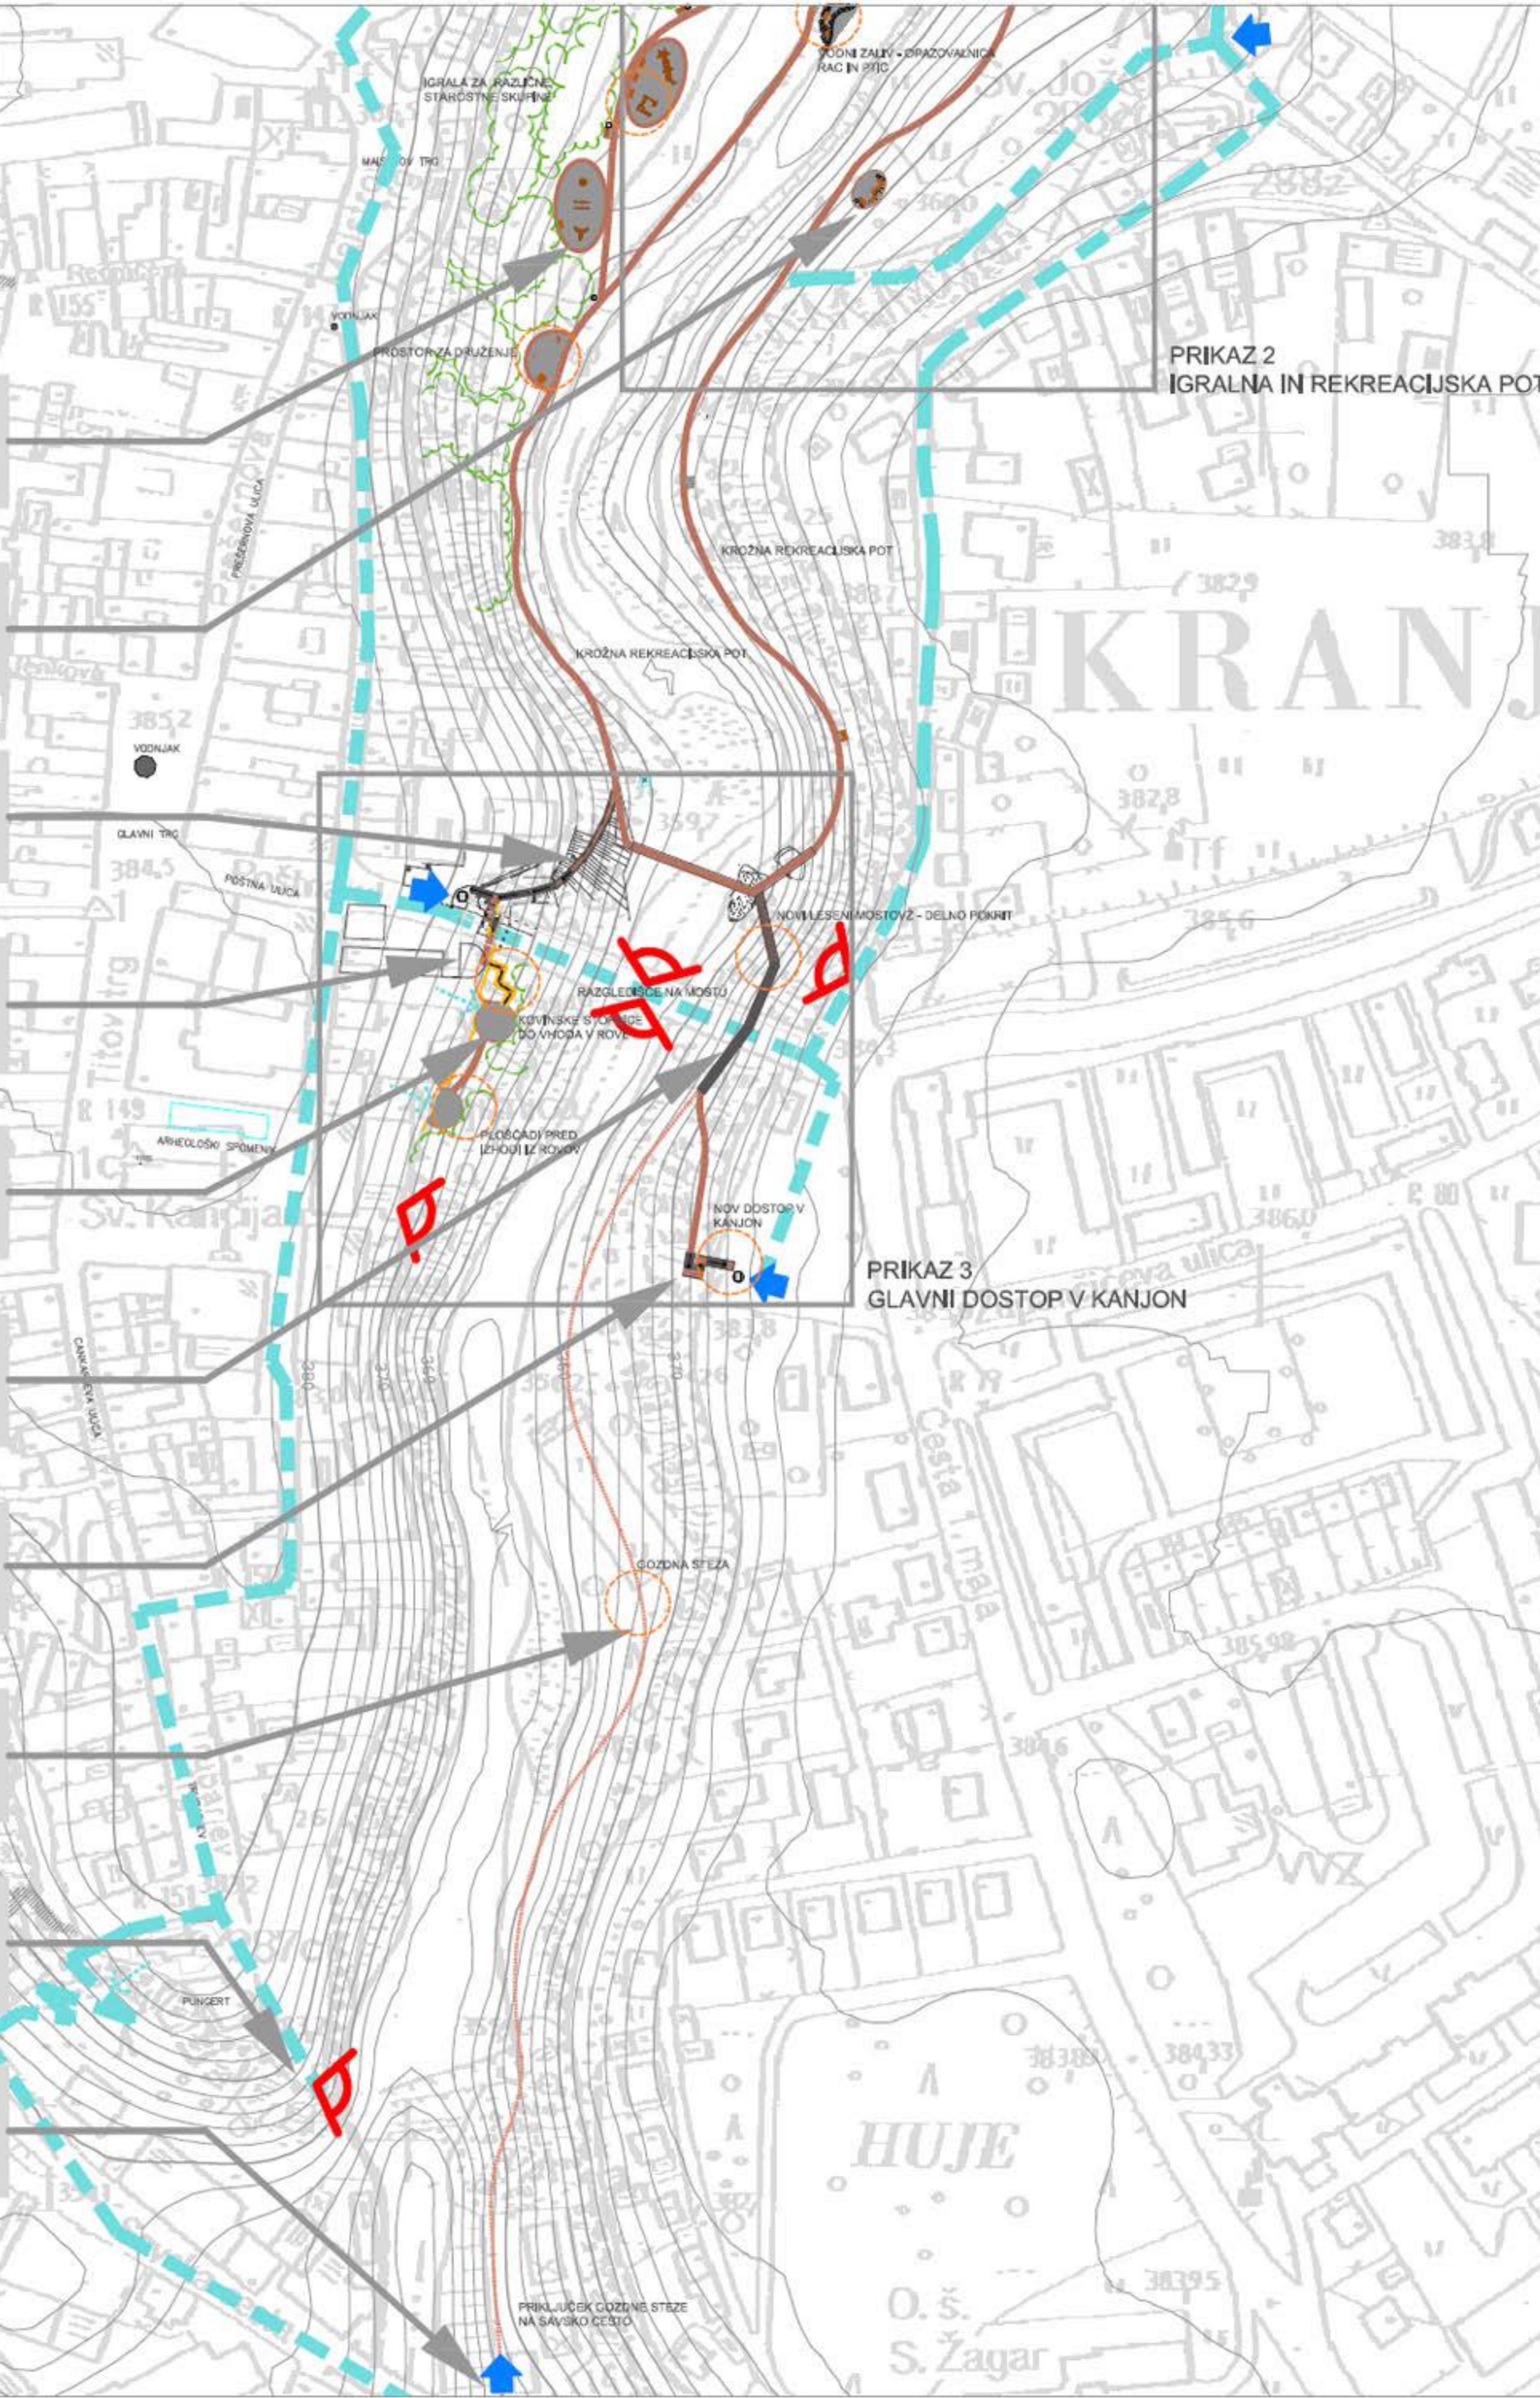

SKLOP B - Projektna ocena investicijske vrednosti po posameznih sklopih del

	ocena vrednosti	površina v m ²	EUR/m ²	skupaj	
I. TLAKOVANJE					
1. GLAVNA SPREHAJALNA POT					
30 cm tampona, 20 cm drobljenice, 10 cm zaključnega peščenega sloja, obrba na eni strani granitne kocke 12/12/12 cm, obrba na drugi strani kamni robnik 12/25/100 cm, svina polj 200 cm, dolžina 365 m				2.730,00	0,00
2. GOZDNA POT					
20 cm drobljenica, obrba na eni strani polkroglica (10 cm, sidrena s kolčkom 15/50 cm, obrba na drugi strani impregniran tram 16/16/200 cm, sidren z železom sidrom 0,20/500 mm, svina polj 120 cm, dolžina 362 m				435,00	0,00
3. STEZA					
odprtih in izvennih peskemjščin, obrba iz polkroglica (10 cm) samna na izpostavljenih mestih, svina polj 80 cm, dolžina 660 m				530,00	0,00
4. OBMOČJE ZA PODTAVITEV IGRALNE					
30 cm tampona, 20 cm drobljenica, 10 cm zaključnega peščenega sloja, obrbljeno z granitno kocko 12/12/12 cm				932,00	0,00
5. OBMOČJE POČIVALIŠČE OB POTI					
30 cm tampona, 20 cm drobljenica, 10 cm zaključnega peščenega sloja, obrbljeno z granitno kocko 12/12/12 cm				485,00	0,00
6. OBMOČJE POČIVALIŠČE PRED ROVI					
30 cm tampona, 20 cm drobljenica, 5 cm finega peska, telci iz granitnih kock 12/12/12 cm, obrba granitni robnik 12/30/100 cm				200,00	0,00
7. PARKIRIŠČE					
asfaltirano parkirišče z lokčenim zelenim otokom, vse robileno, tehn. oznake so izrisane				460,00	0,00
8. PLOŠČAD POD KOKRIŠKIM MOSTOM					
30 cm tampona, 20 cm drobljenica, 5 cm finega peska, telci iz granitnih kock 12/12/12 cm, naslovje s prodki različne granulacije v kombinaciji z kamnitimi bloki iz breže				39,00	0,00
				25,00	0,00
skupaj tlakovanje				5.836,00	0,00


	IL. GRAJENI ELEMENTI	površina v m ²	EUR/m ²	skupaj	
1. STOPNIŠČA					
Kovinsko stopnišče ob poti do rovov, svina 180 cm, dolžina rampe 320 cm, s posebnim, obejestranska verovatna ograja betonsko stopnišče pri novem parkirišču, svina 200 cm, dolžina rampe 330 cm, s posebnim, obrba nastopnih ploskev obstoječega stopnišča stopnišča na desnem bregu, svina 140 cm, dolžina stopnišča 35 m	42,00	0,00			
obrba obstoječega stopnišča na levem bregu ob obstoječem parkirišču, svina 250 cm, dolžina stopnišča 23 m	37,00	0,00			
obrba obstoječega stopnišča na poti na Jurčičeva ulica, svina 120 cm, dolžina stopnišča 10 m	68,00	0,00			
obrba obstoječega stopnišča iz prodica na vrh poti, svina 60 cm, dolžina 5 m	56,00	0,00			
obrba stopnišči pri vodstveni postaji, svina 200 cm, dolžina 12 m	12,00	0,00			
	obrba stopnišči pri vodstveni postaji, svina 200 cm, dolžina 12 m	4,00	0,00		
skupaj grajeni elementi				24,00	0,00
2. MOSTOVŽI IN BRVI					
leseni brv z dvema betonskima temeljema, priključena na obstoječi leseni brv pod Kokriškim mostom, svina 250 cm, dolžina 21 m	52,00	0,00			
leseni mostovž pod Kokriškim mostom, nadalj z lesko plečavništvu streho, svina 250 cm, dolžina 46 m, temeljen z točkovnimi betonskimi temelji	115,00	0,00			
leseni mostovž na zaključku učne poti, svina 240 cm, dolžina 50 m	120,00	0,00			
	skupaj grajeni elementi			530,00	0,00

	III. URBANA OPREMA	število kosov	EUR/kos	skupaj	
1. SVETILKE					
talne luči luč na stekleni stebrički, h=80 cm	5,00	0,00			
2. KLOPI					
lesene klopi z naslonom, krovna, dolžina 200 cm	7,00	0,00			
lesene klopi z naslonom ali brez, montirana na skalični blok iz breže, dolžina 200 cm	33,00	0,00			
lesene garniture iz 2 klagi, montirana na skalične bloke iz breže, dolžina 200 cm	3,00	0,00			
3. POSODE ZA ODPAĐIVE					
kosi za odpađive s papalkom	3,00	0,00			
leseni kosi za odpađive	20,00	0,00			
4. STOJALA ZA KOLESА					
kovinsko stojalo, dolžina 4 m	4,00	0,00			
5. STEBRICKI (parkiranje)					
kovinski stebriček, h= 1 m	2,00	0,00			
6. SAMOSTOJNE OGRAJE					
obnovljena kovinska ograja na obstoječem stopnišču, iz panelov 100 x 110 cm	58,00	0,00			
obnovljena kovinska ograja ob poti na Jurčičeva ulica, iz panelov 100 x 110 cm	45,00	0,00			
lesene verovatna ograja ob glavni sprejemajoči poti, iz panelov 100 x 110 cm	30,00	0,00			
lesene verovatna ograja ob obnovljeno stopnišču na levem bregu, iz panelov 100 x 110 cm	30,00	0,00			
kovinska ograja ob obnovljeno stopnišču na levem bregu, iz panelov 100 x 110 cm	20,00	0,00			
kovinska ograja ob stopnišču pri parkirišču, iz panelov 100 x 110 cm	15,00	0,00			
7. INFORMACIJSKE TABLICE					
velika s pregledno situacijo	6,00	0,00			
male z opisom posamezne zanimivosti	7,00	0,00			
8. IGRALA					
igrailni sestevi, dim. 10 x 10 m	6,00	0,00			
	skupaj urbana oprema			302,00	0,00
	SKUPAJ INVESTICIJA			6.00	


SKLOP B - PANO 4 - ZNAČILNI DETAJLI ELEMENTOV UREDITVE

12115


TIPI POTI
PREREZI
M 1:20

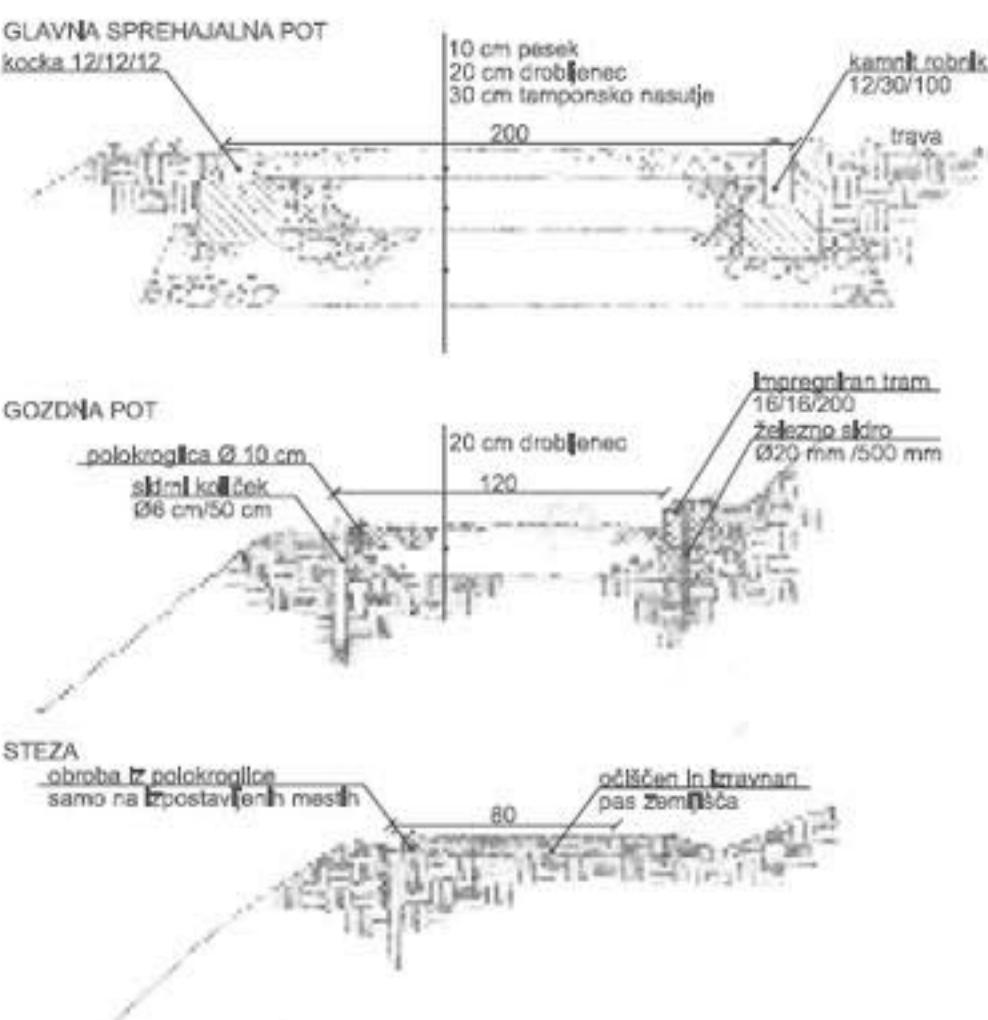


KLOP
POGLED, PREREZ
M 1:20

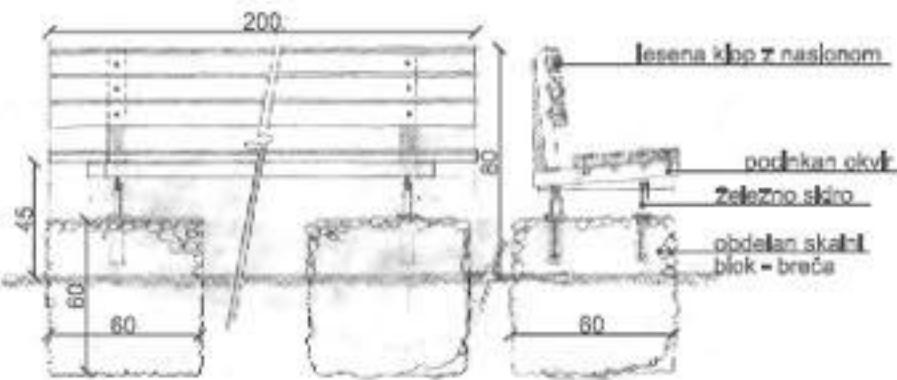


LESENA OGRAJA
POGLED, PREREZ
M 1:20

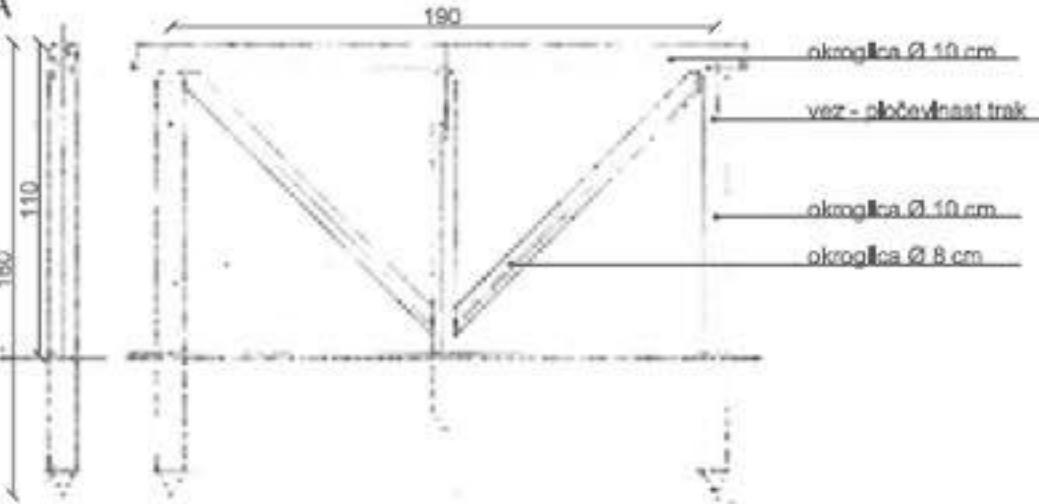


KOVINSKA OGRAJA
POGLED, PREREZ
M 1:10

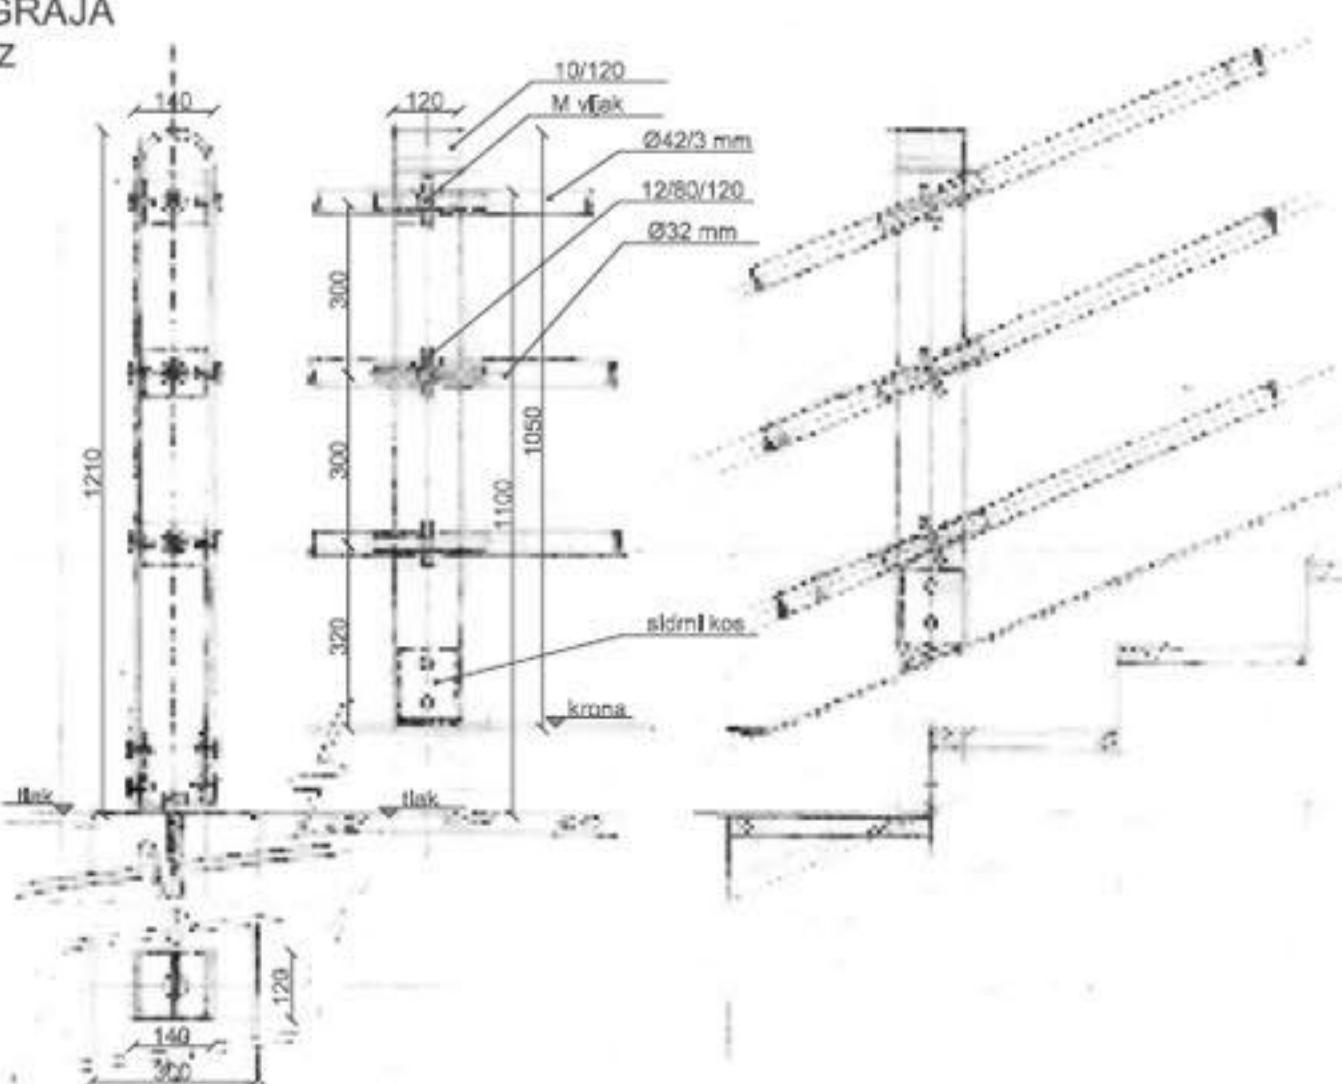


MOSTOVŽ
POGLED, PREREZ, TLOR
M 1:50

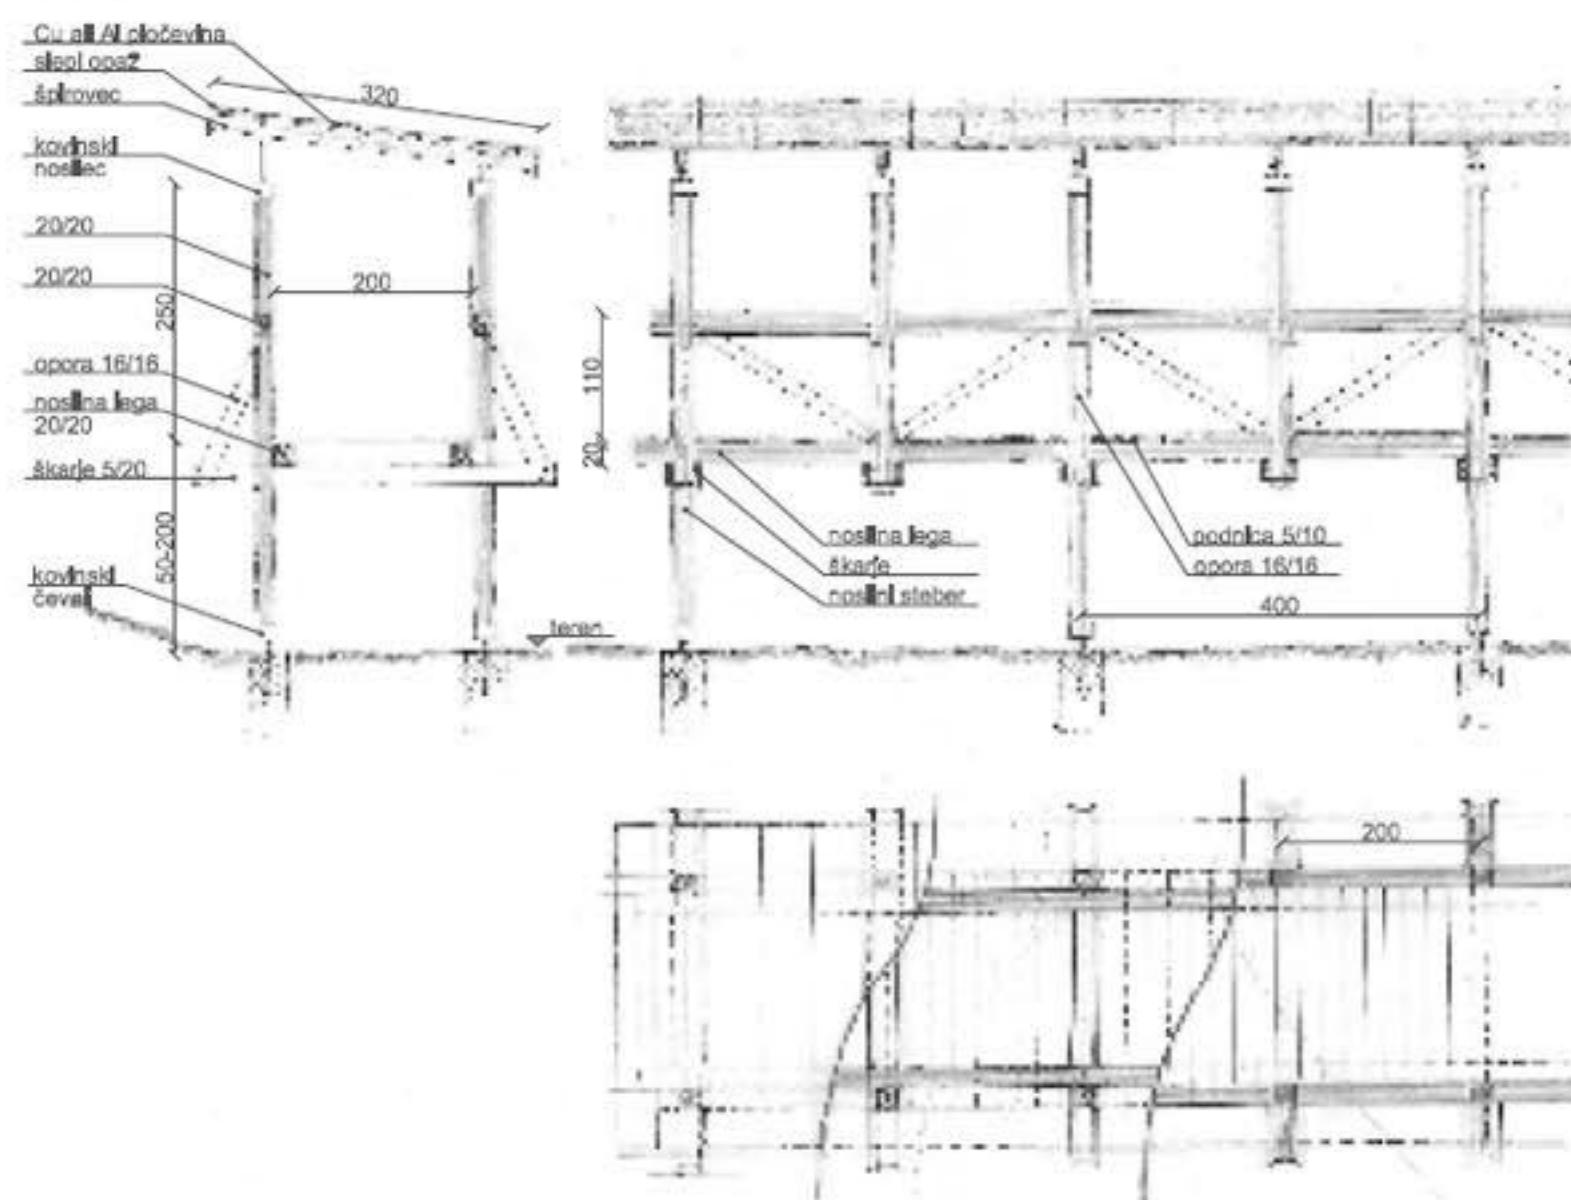

POGLEĐ NA NOVO BRV
MOSTOVŽ

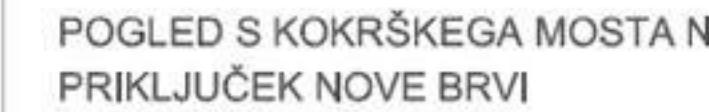

POČIVALIŠČE OB SPREHAJALNI P TLORIS M 1:100

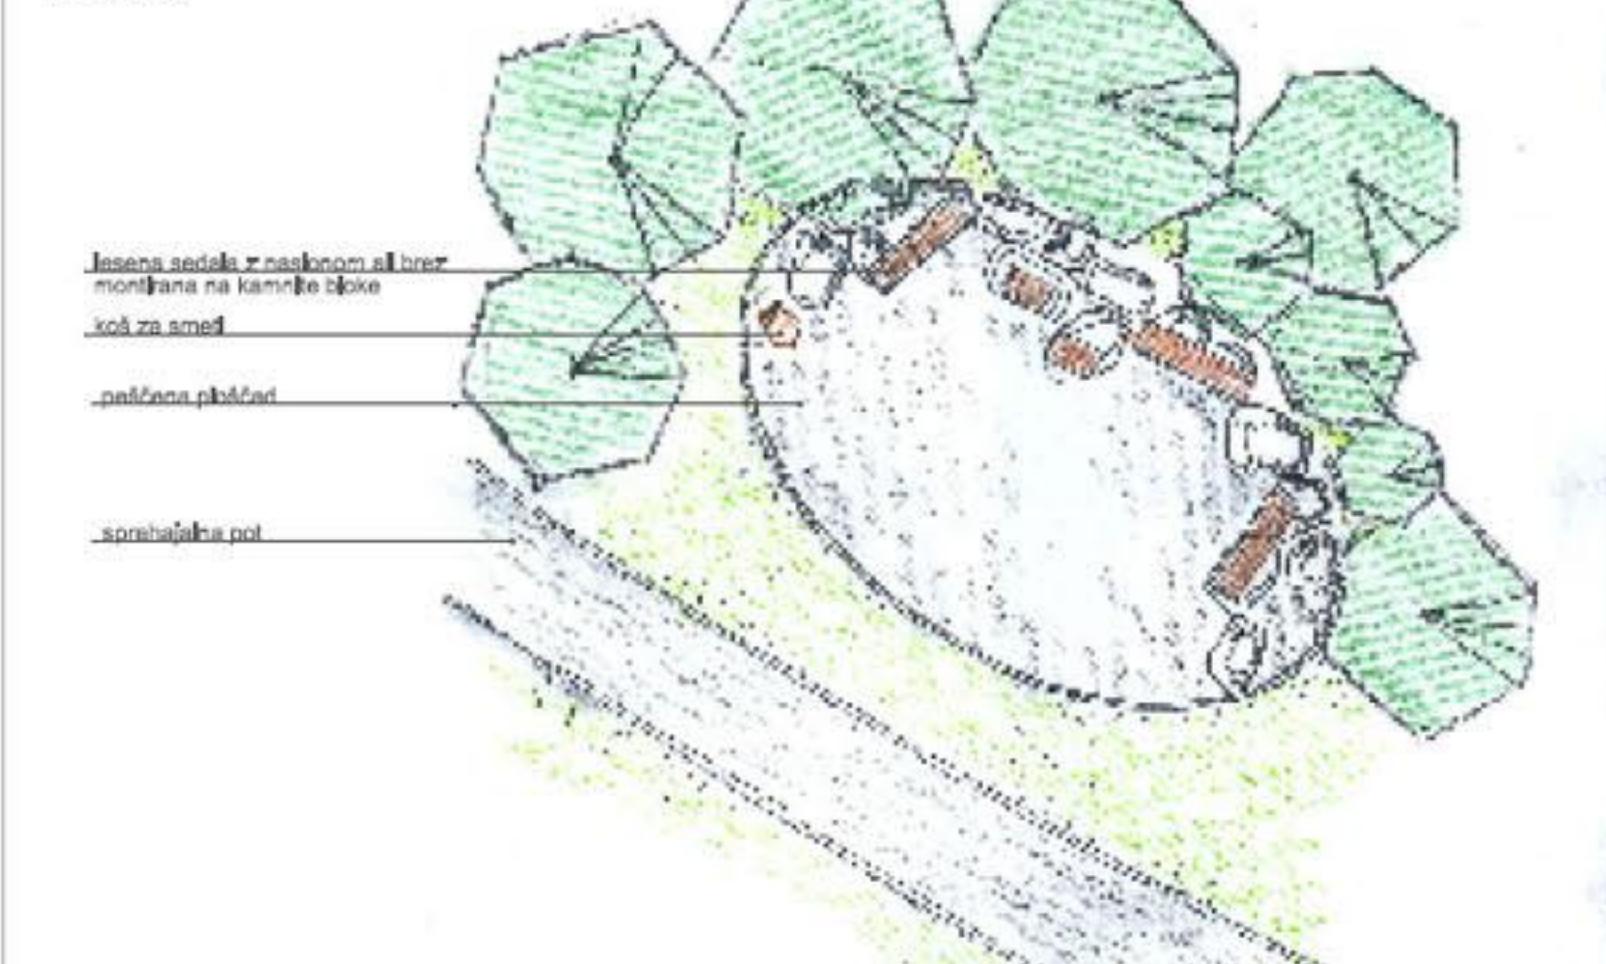

UREDITEV VSTOPNE TOČKE POD KOKRŠKIM MOSTOM IN POVEZAVE DO
PLOŠČADI PRED ROVOM
TLORIS
M 1:100

