

Prenovljen objekt Srednje šole Jesenice s telovadnico in delavnicami v krajinsko in arhitekturno neurejeno območje stanovanj in centralnih dejavnosti vnaša nov prostorski red. Ta gradi na ideji kompaktnega šolskega kompleksa, ki se v tipologiji lamele razvije v smeri vzhod – zahod in na tak način sprosti celoten južni parter za šolski park s športnim igriščem, otoki za posejdanje in druženje v zelenju.

Nekoč »ukleščena« šola brez pravega in urejenega dostopa, postane »osvojen« vseh prizidkov ter prostor okoli šole jasno razmeji na servisni, zaledni del na severu ter južni del, kjer se nahaja glavna vstopna ploščad. Z južne strani je urejen dodatni servisni žep, kjer je omogočena dostava za kuhinjo, dodatno parkirišče, kolesarnica ter hitri dostop za hišnika in ostale obiskovalce šole pod nadstrešeno kolonado. Slednja poveže volumen šole ter nove telovadnice v celoto in nakaže nov glavni vhod.





Urbanistična poteza, ki iz obstoječe "L" tipologije šolskega kompleksa ustvari lamelo, sprosti nekvaliteten medprostor med visokim stanovanjskim blokom na SZ in Z robom natečajne parcele.

Nova tipologija šole in telovadnice prepozna v obstoječi zasnovi (z izjemo delavnic in livarne, ki se zajedajo v južni del parcele) kvaliteten urbanistično zasnovi. Iz slednje se nato razvije ideja o hibridni, kompaktni stavbi v smeri V-Z, ki bi združila tako telovadnico kot tudi delavnice v enem samem objektu.

Novi, širši in oblikovno ter vizuelno lahkotnejši objekt vsebuje šolske delavnice, s telovadnico in dodatnimi športnimi igrišči na strehi. Vzhodni del objekta tako predstavlja nekakšen »fun palace«, z vertikalno telovadnico ter tremi učilnicami na prostem. Športni program je torej postavljen nad težak pediata delavnic, ki se po celotni dolžini odpirajo na južni park in aktivirajo parter ter promovirajo delo šole širši lokalni skupnosti.

V notranjosti in po vseh etažah učni prostori sledijo ideji Thornburgovih »ognjišč«, »napajališč« in »jam«, ki naj bi omogočili izvajanje vsaj 20 učnih modalnosti. Zato se vse učilnice razvije kot »učilnico +«, ki poleg osrednjega prostora

Ureditvena situacija s florisom pritičja - zunanja in prometna ureditev, M 1:500

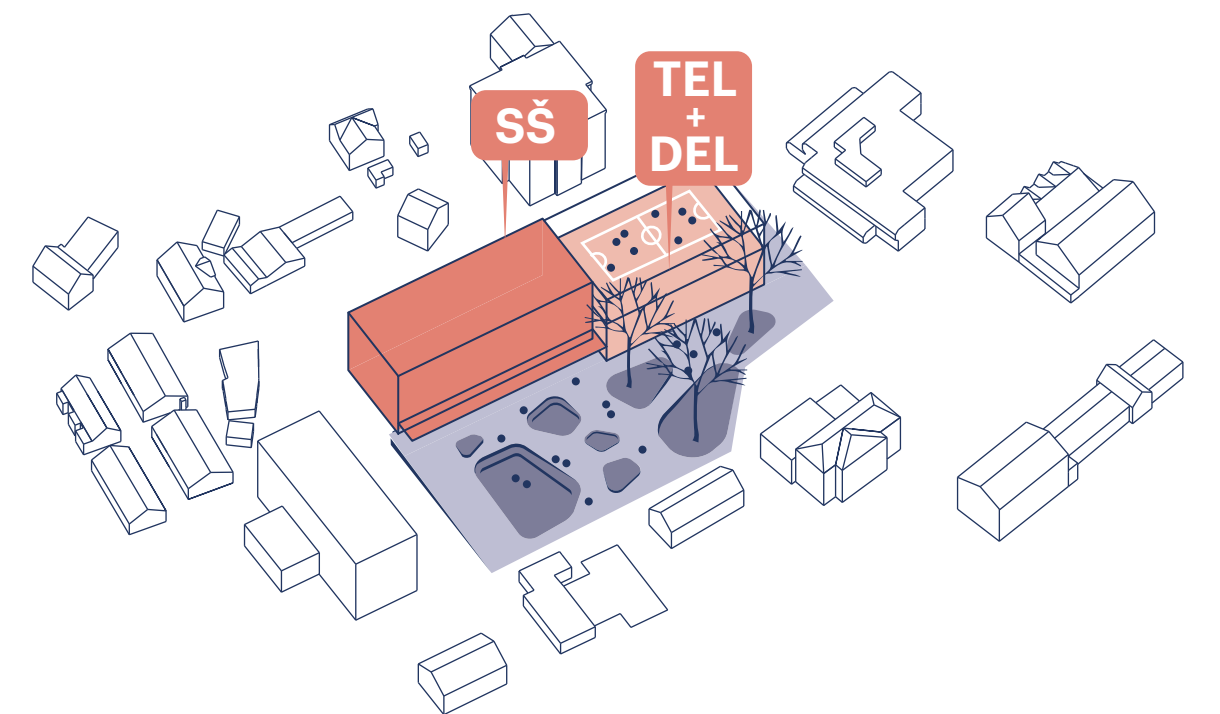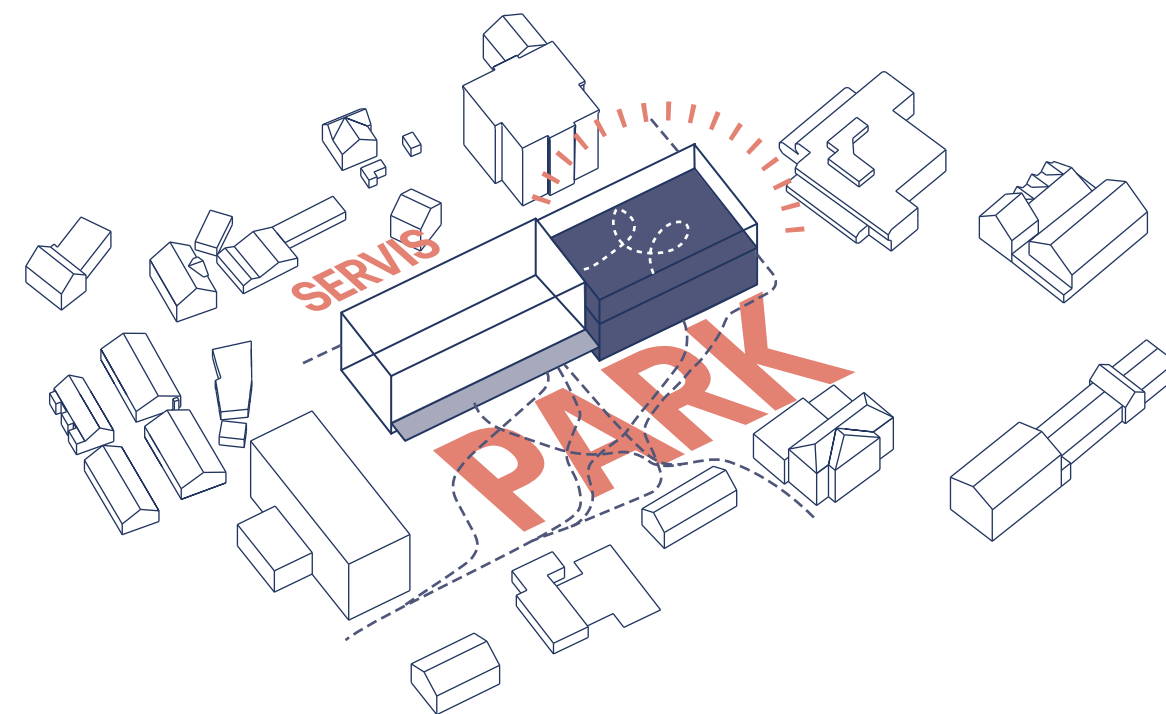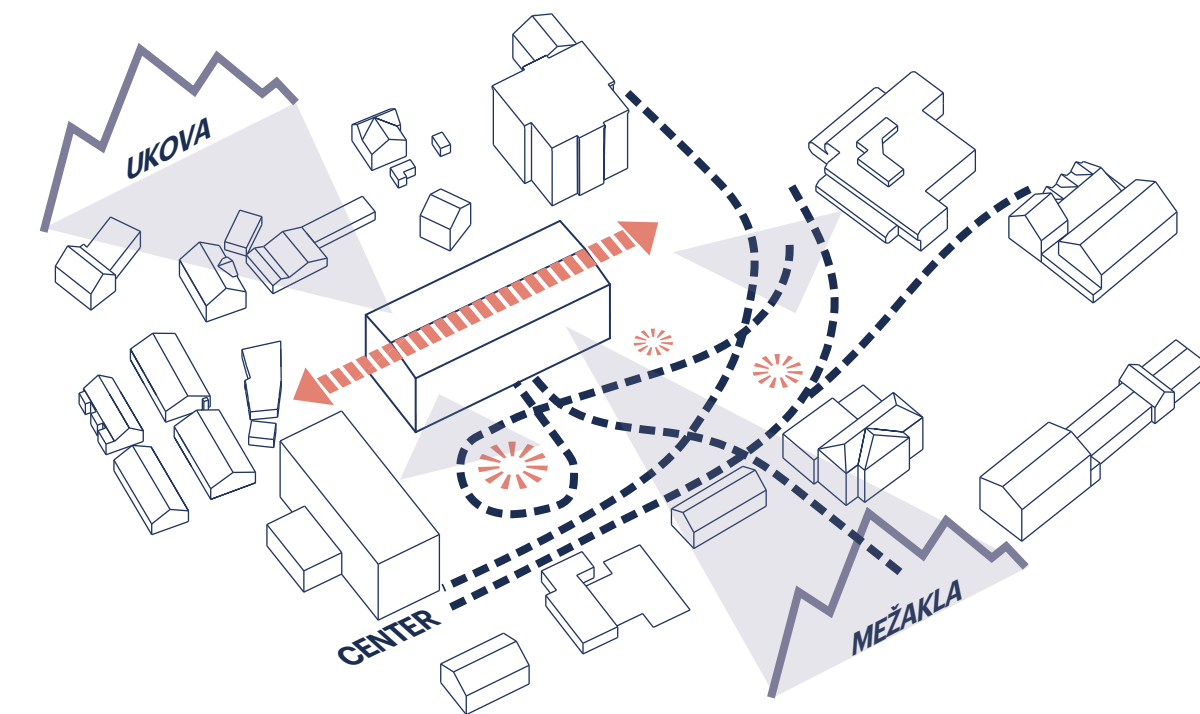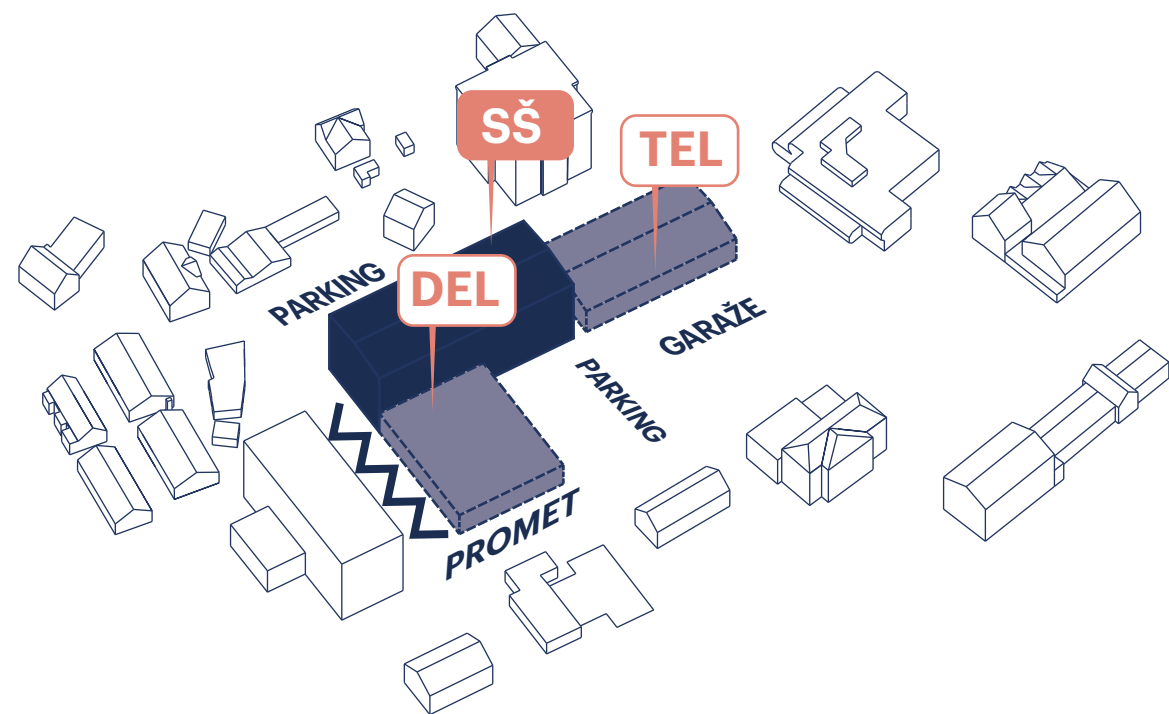

Obstoječe stanje

Vizure in trajektorije pešca

Sprostitev južnega parterja


Končna uporaba




Aksonometrija z JZ



Prostorski prikaz z JV na višini 15 m

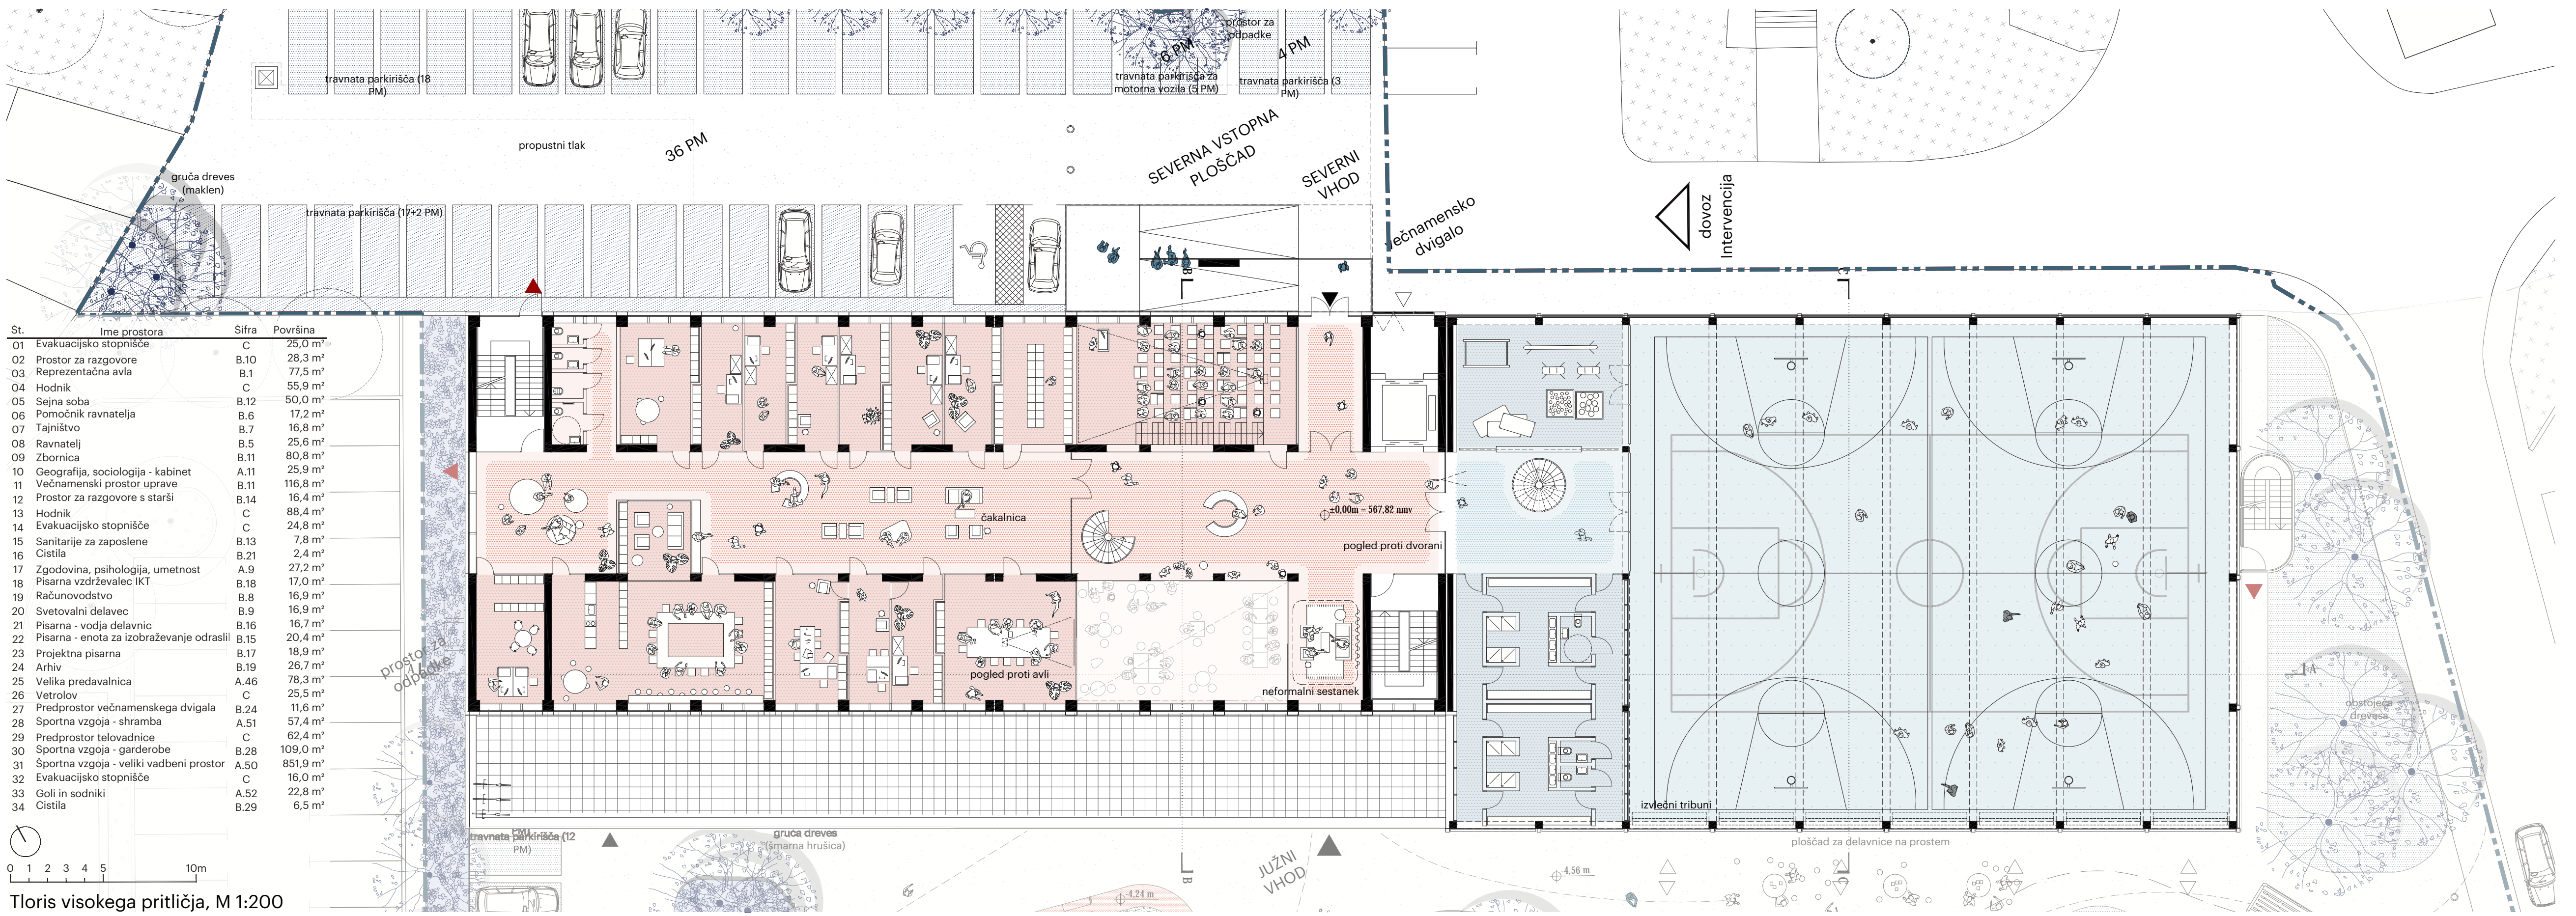


Tloris visokega pritličja, M 1:200

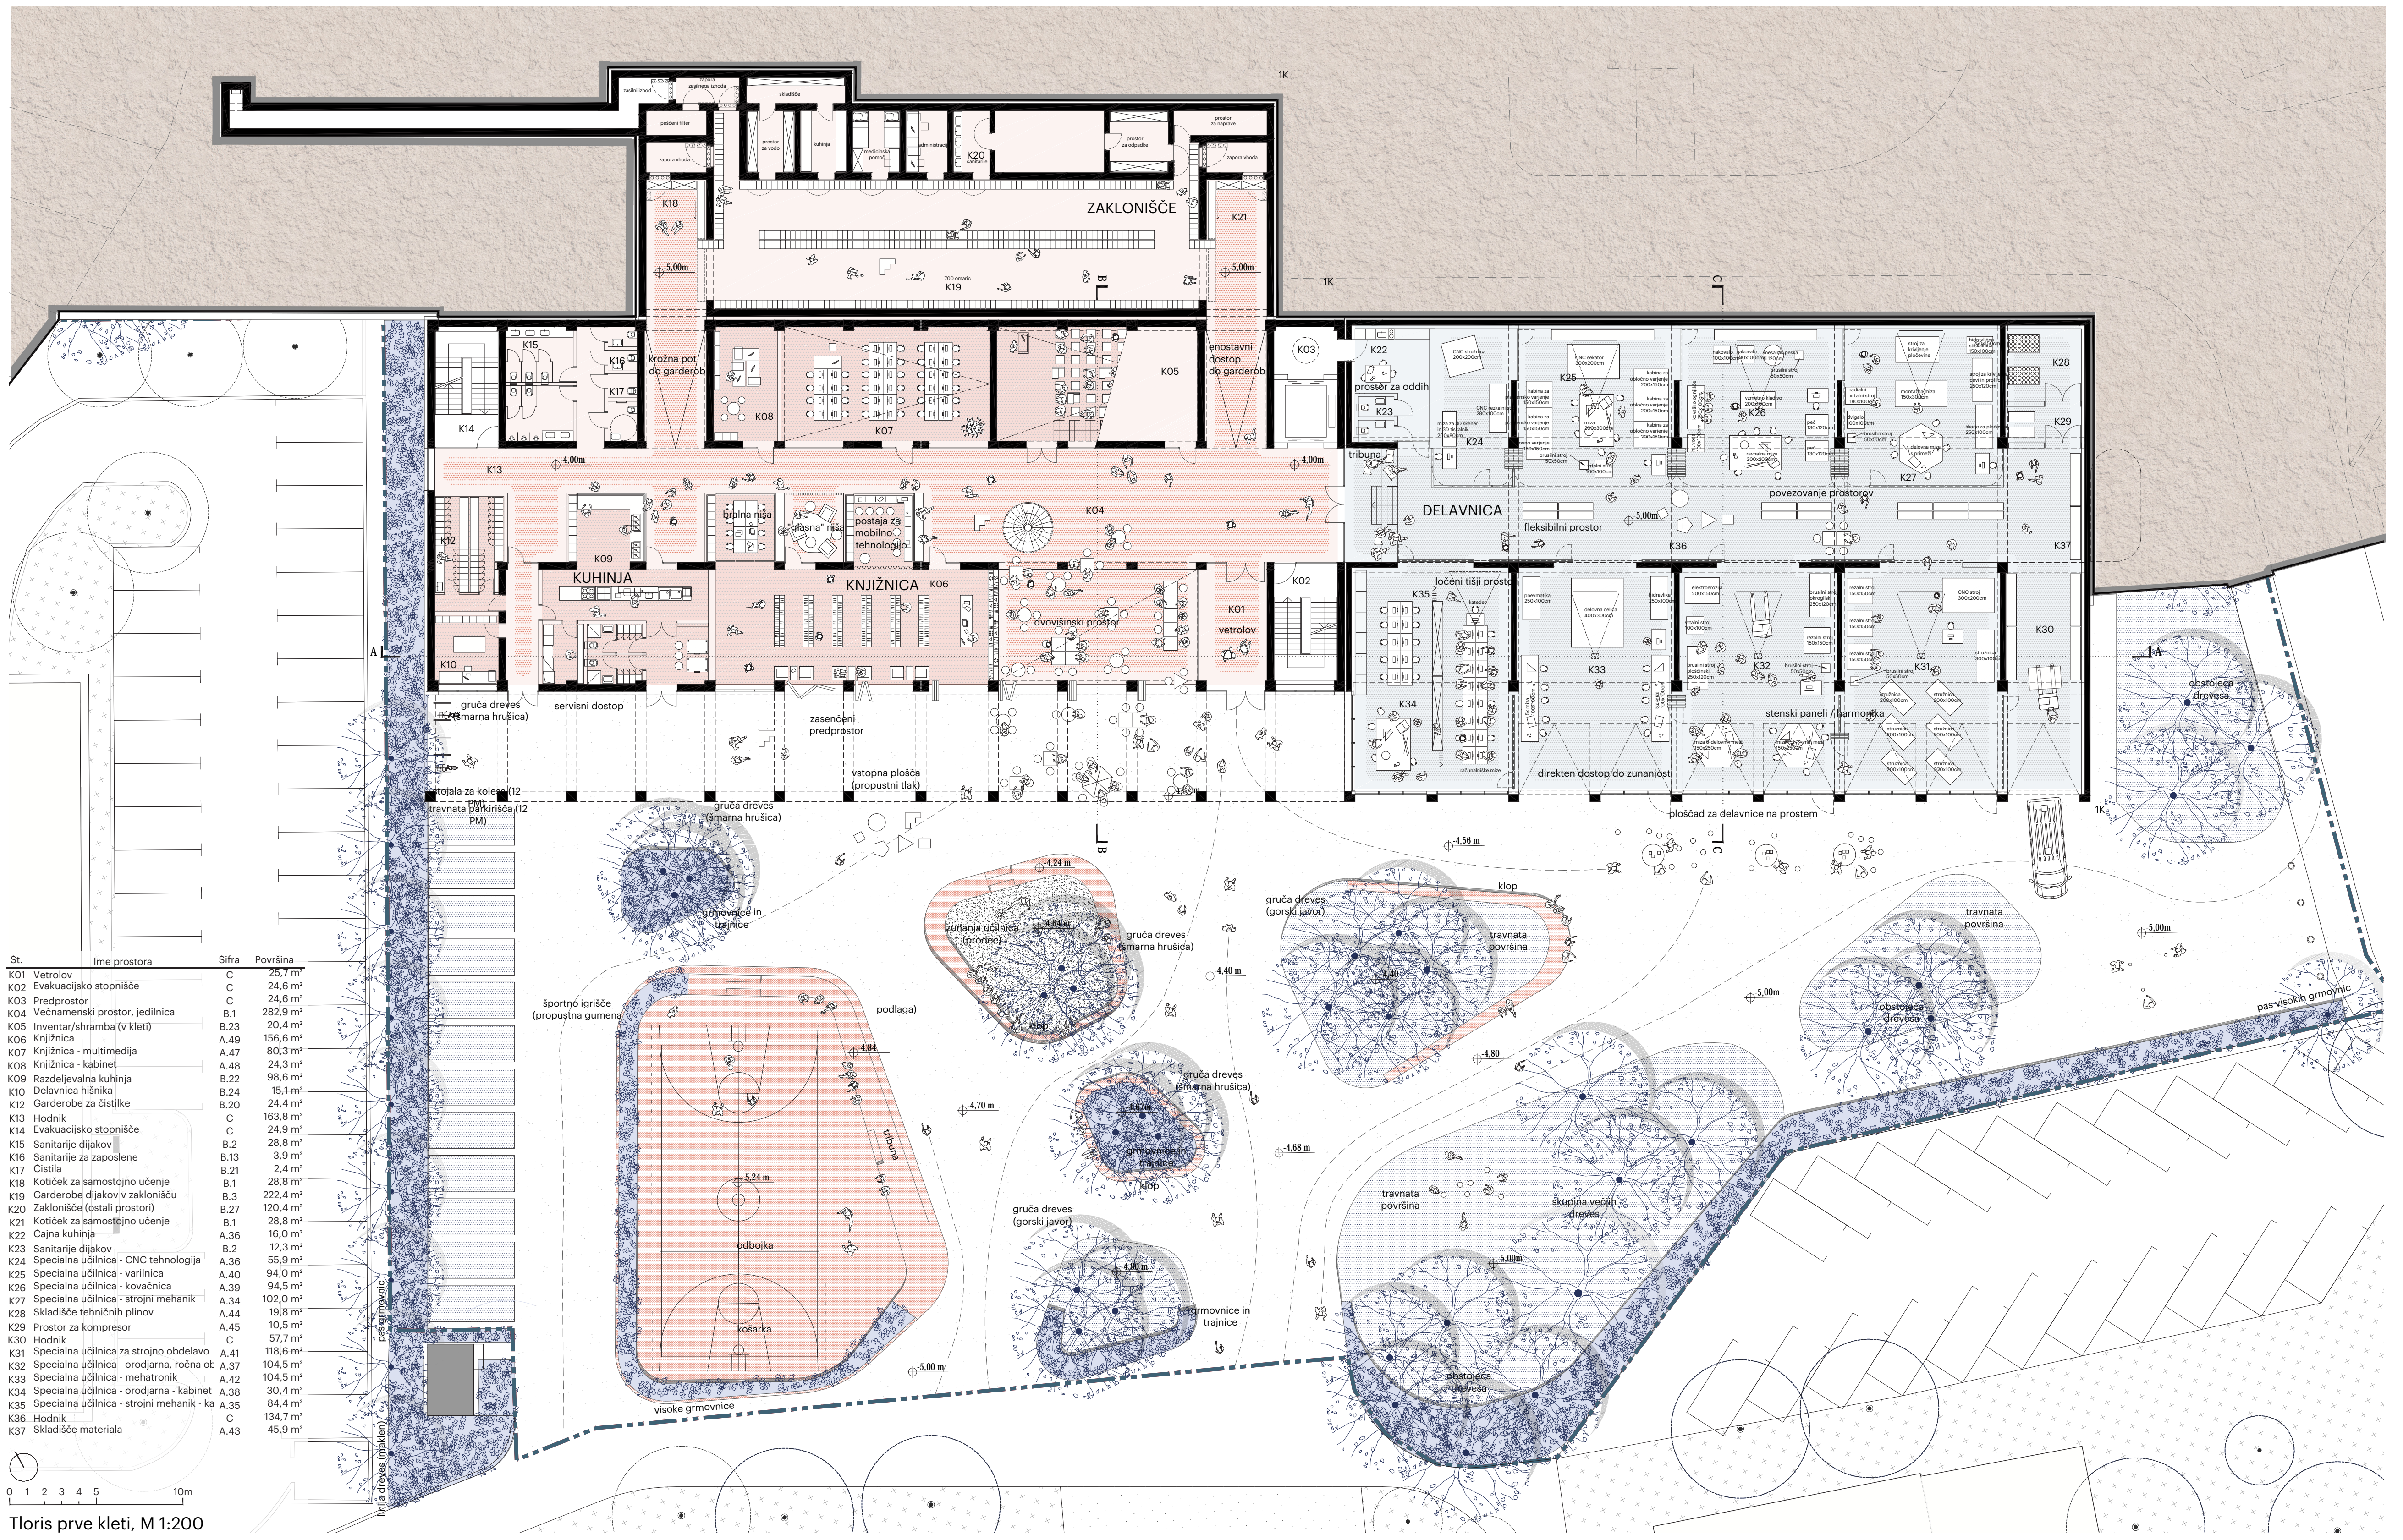

Tloris prve kleti, M 1:200

St.	Ime prostora	Sifra	Površina
101	Evakuacijsko stopnišče	C	25,0 m ²
102	Hodnik	C	218,3 m ²
103	Razstavni prostor	A.8	13,0 m ²
104	Slovenščina	A.1	60,8 m ²
105	Učilnica Slovenščine	A.1	61,5 m ²
106	Kotiček Slovenščine	A.1	12,9 m ²
107	Slovenščina	A.1	64,4 m ²
108	Matematika	A.3	61,5 m ²
109	Matematika	A.3	61,5 m ²
110	Slovenščina - kabinet	A.2	25,5 m ²
111	Matematika - kabinet	A.4	25,9 m ²
112	Matematični kotiček	A.1	8,8 m ²
113	Prostor za projektno delo	A.4	14,7 m ²
114	Evakuacijsko stopnišče	C	24,9 m ²
115	Sanitarne dijakov	B.2	28,2 m ²
116	Cistila	B.21	2,4 m ²
117	Sanitarne za zaposlene	B.13	3,9 m ²
118	Zgodovina, psihologija, umetnost	A.8	60,3 m ²
119	Družboslovni kotiček	A.1	8,6 m ²
120	Geografija, sociologija	A.10	60,3 m ²
121	Kotiček tujih jezikov	A.6	8,6 m ²
122	Drugi tuji jezik	A.6	62,1 m ²
123	Prvi tuji jezik (angleščina)	A.5	61,1 m ²
124	Tuji jezik - kabinet	A.7	25,7 m ²
125	Sportna vzgoja - kabinet	A.4	41,1 m ²
126	Sportna vzgoja - garderoba za učitelje	A.55	15,4 m ²
127	Sportna vzgoja - mali vadbeni prostor	A.50	185,8 m ²
128	Sportna vzgoja - studio	A.53	4,2 m ²


Tloris 1. nadstropja, M 1:200

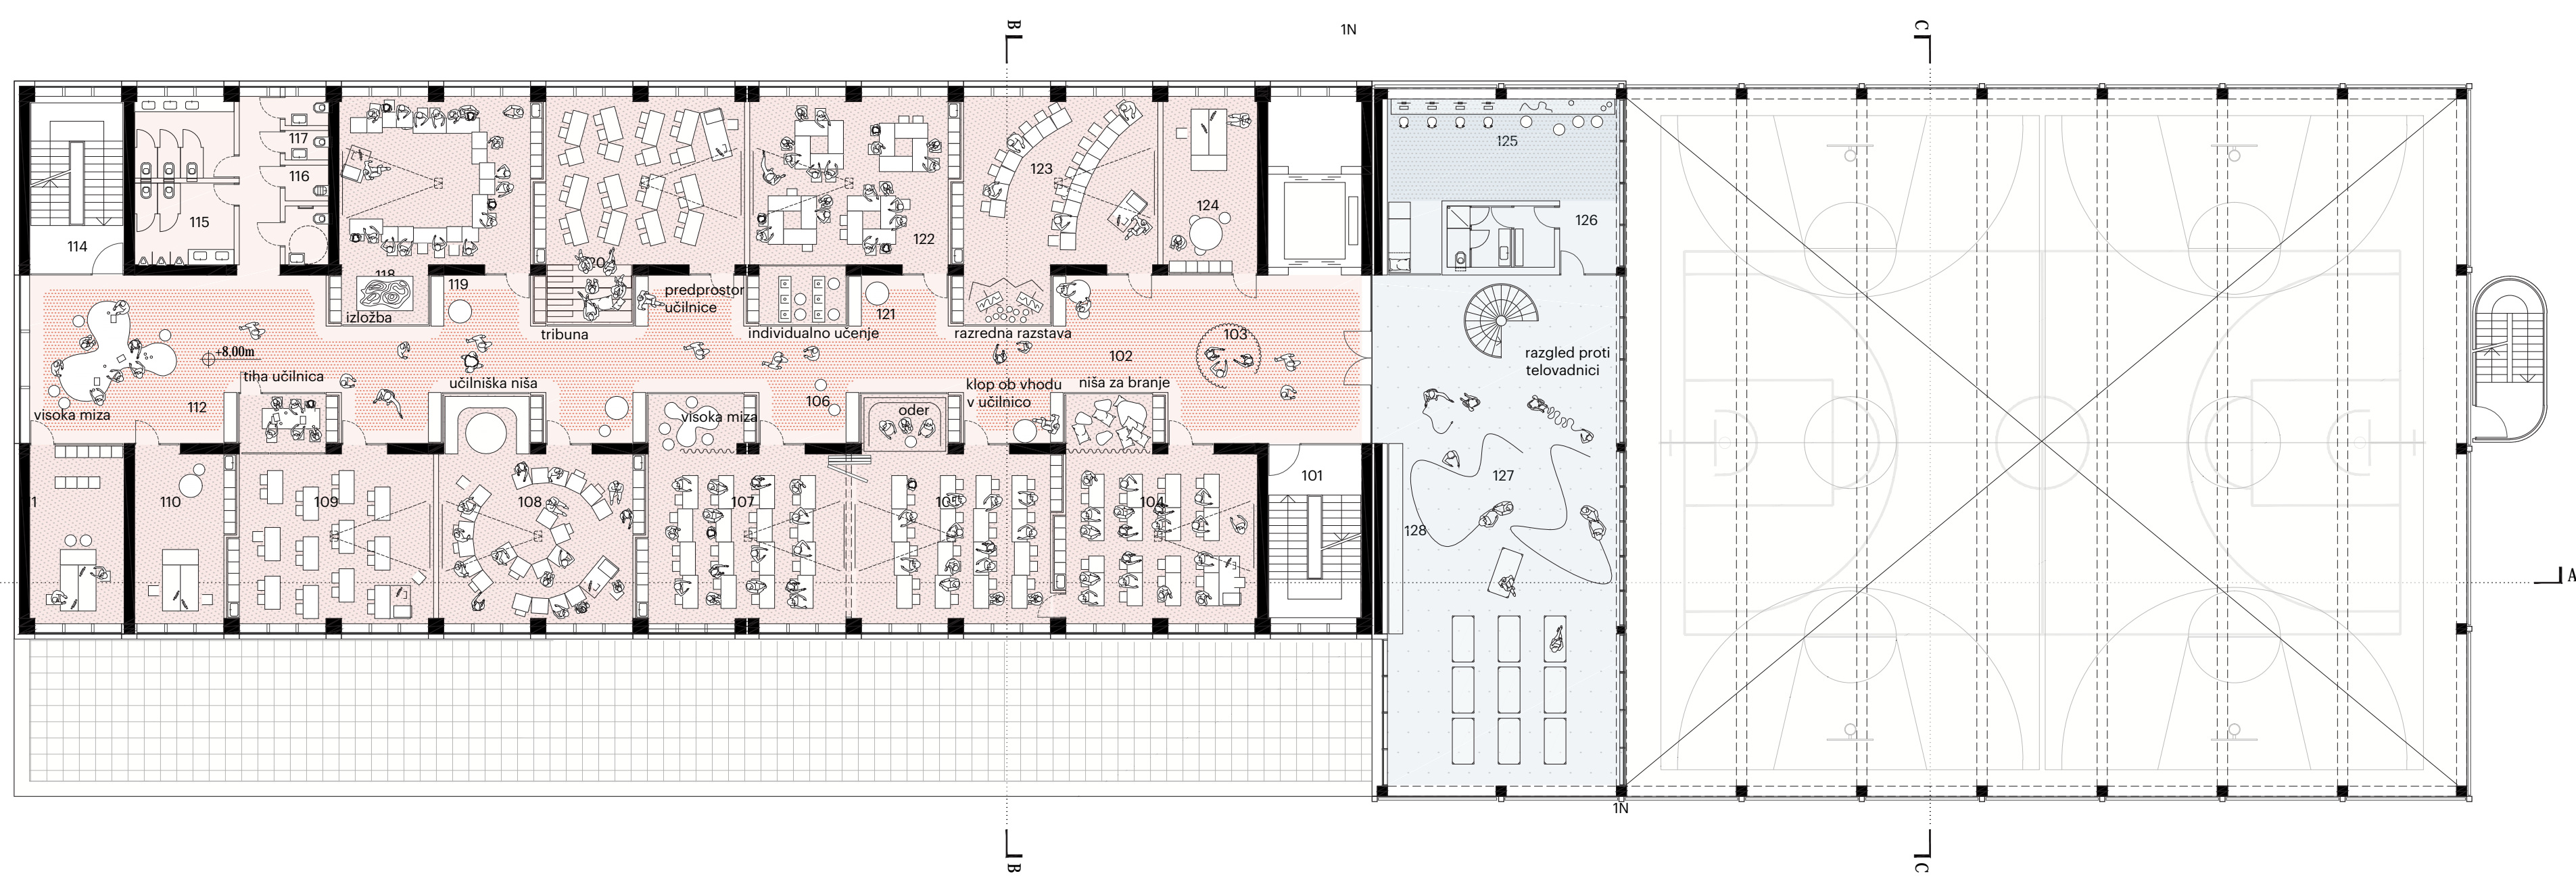


Prostorski prikaz večnamenskega prostora

St.	Ime prostora	Sifra	Površina
201	Evakuacijsko stopnišče	C	25,0 m ²
202	Razstavni prostor	A.13	12,0 m ²
203	Komunikacije 2H	A.16	51,9 m ²
204	Kemija - laboratorij, digestorij	A.13	7,0 m ²
205	Glasbeno izražanje - instrument	A.17	25,7 m ²
206	Kemija - kabinet	A.16	84,4 m ²
207	Kemija	A.13	7,0 m ²
208	Glasbeno izražanje - instrument	A.13	7,5 m ²
209	Glasbeno izražanje - instrument	A.13	7,5 m ²
210	Kotiček kemije	A.15	18,7 m ²
211	Matematika, naravoslovje, družboslovje	A.32	61,5 m ²
212	Izrazni kotiček	A.14	13,1 m ²
213	Glasbeno izražanje, ustvarjanje, umetn	A.12	61,4 m ²
214	Glasbeno izražanje - kabinet	A.14	25,1 m ²
215	Specialna učilnica za kozmetični modul	A.29	25,9 m ²
216	Prostor za projektno delo	A.20	13,6 m ²
217	Evakuacijsko stopnišče	C	24,9 m ²
218	Sanitarne dijakov	B.2	28,2 m ²
219	Cistila	B.21	2,4 m ²
220	Glasbeno izražanje - instrument	A.13	7,0 m ²
221	Likovni kotiček	A.20	8,4 m ²
222	Likovno izražanje, vaje, umetnostna tje	A.20	87,0 m ²
223	Likovno izražanje - kabinet	A.21	23,3 m ²
224	Specialna učilnica predšolskega vzgoje - i	A.33	62,7 m ²
225	Zgodovinski kotiček	A.20	8,4 m ²
226	Razvoj in učenje predšolskega otroka	A.30	61,1 m ²
227	Razvoj in učenje predšolskega otroka	A.31	25,7 m ²
228	Učilnica na prostem - na strehi	ZU.09	120,6 m ²
229	Učilnica na prostem - na strehi	ZU.09	119,0 m ²
230	Zunanja športna igrišča - na strehi	ZU.09	885,6 m ²
231	Evakuacijsko stopnišče	ZU.09	16,0 m ²
232	Sanitarne za zaposlene	B.13	3,9 m ²


Tloris 2. nadstropja, M 1:200

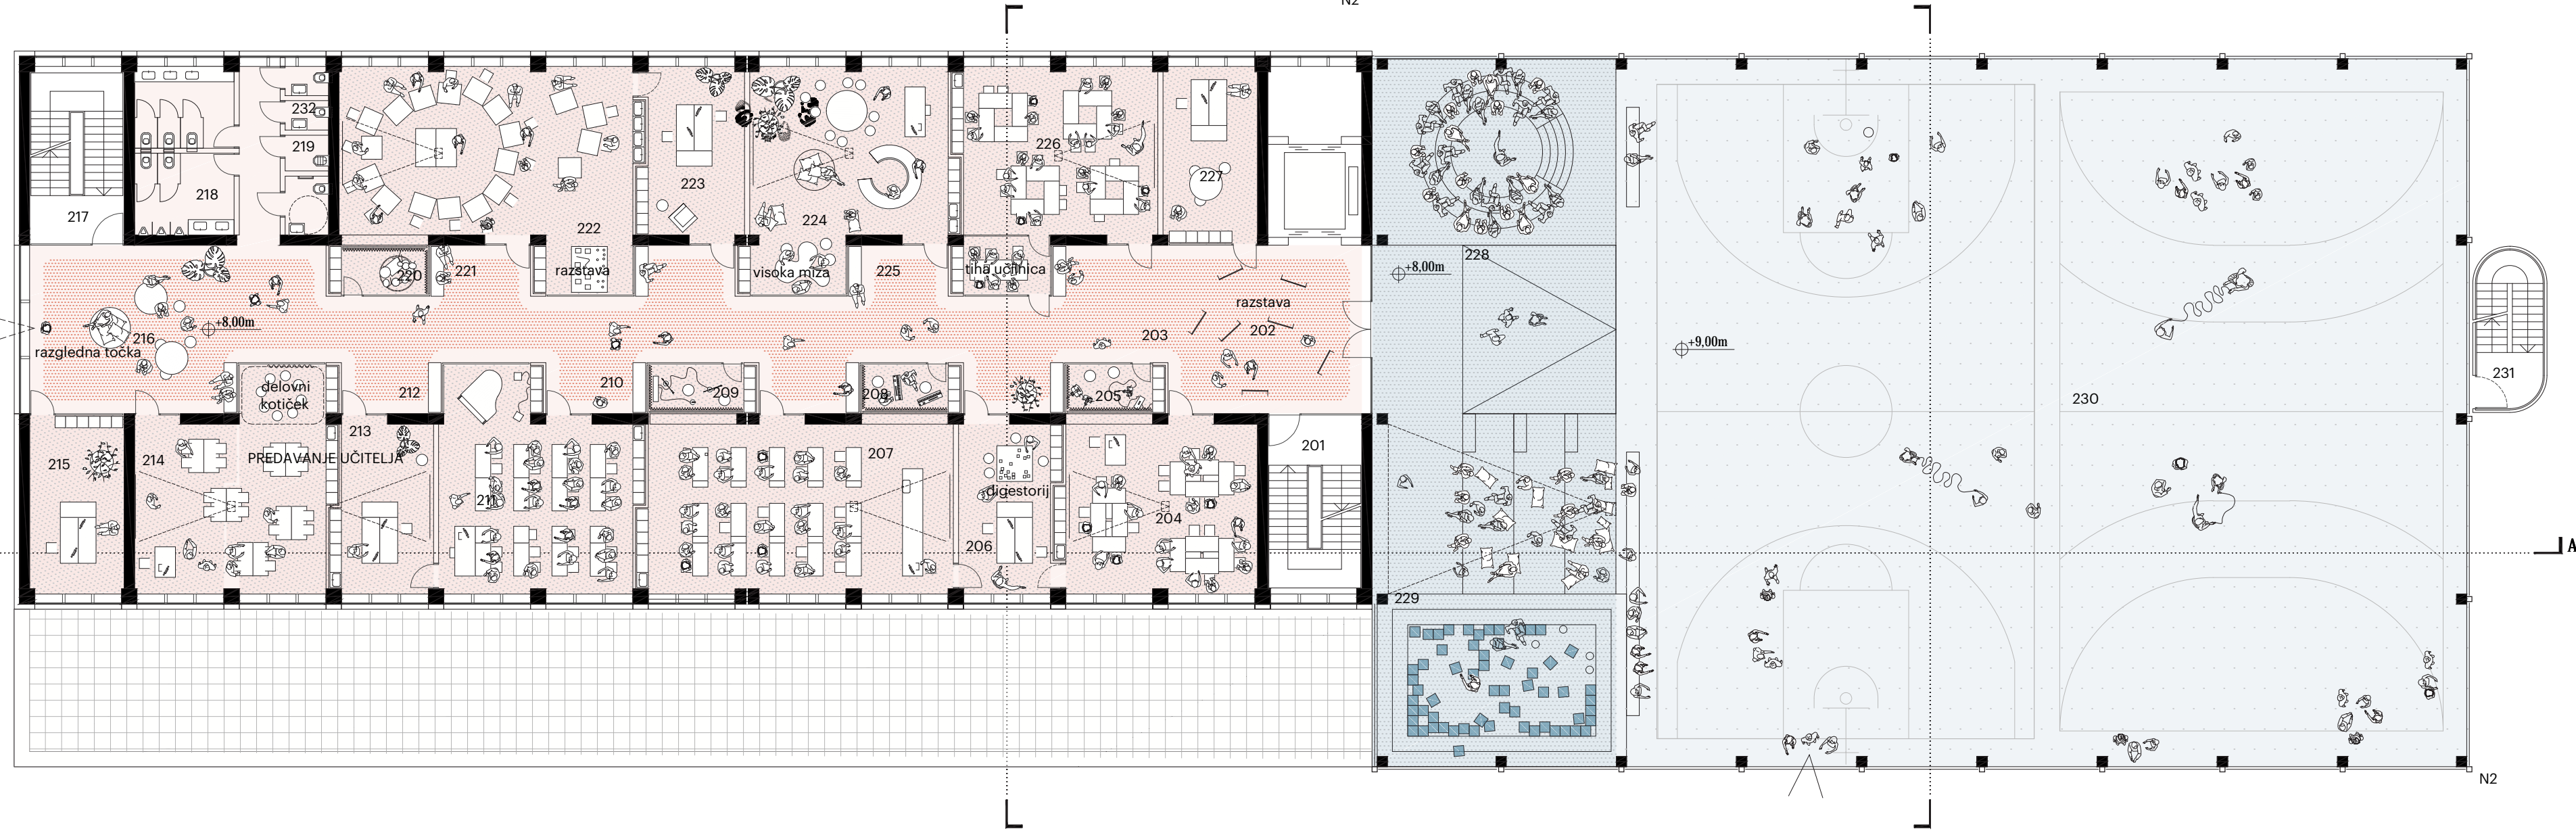

St.	Ime prostora	Sifra	Površina
301	Evakuacijsko stopnišče	C	25,0 m ²
303	Fiz., bio., naravoslovje, družboslovje - k	A.19	25,7 m ²
304	Tiha učilnica	A.18	9,0 m ²
305	Hodnik	C	217,8 m ²
306	Vivarij	A.18	9,0 m ²
307	Fizika, biologija, naravoslovje, družbosk	A.18	80,3 m ²
308	Kotički za ind. delo	A.18	17,2 m ²
309	Degustacijski kotiček	A.22	9,8 m ²
310	Specialna učilnica - dietetika	A.22	80,7 m ²
311	Debatni kotiček	A.28	7,4 m ²
312	Specialna učilnica za kozmetični modul	A.28	80,5 m ²
313	Debatni kotiček	A.20	12,6 m ²
314	Specialna učilnica za kozmetični modul	A.29	25,1 m ²
315	Specialna učilnica za kozmetični modul	A.29	25,9 m ²
316	Prostor za projektno delo	A.20	12,6 m ²
317	Evakuacijsko stopnišče	C	24,9 m ²
318	Sanitarje dijakov	B.2	28,2 m ²
319	Čistila	B.21	2,4 m ²
320	Sanitarje za zaposlene	B.13	3,9 m ²
321	Kopalnica z wc in tušem za ZN ODRASLI	A.24	23,1 m ²
322	Debatni kotiček	A.23	7,4 m ²
323	Specialna učilnica ZN ODRASLI	A.23	80,4 m ²
324	Soba za sestanke	A.23	7,4 m ²
325	Filter - čistilni prostor	A.26	18,8 m ²
326	Filter - nečistilni prostor	A.27	17,6 m ²
327	Kotički za ind. delo	A.23	16,0 m ²
328	Kotiček za ind. učenje	A.25	7,4 m ²
329	Specialna učilnica ZN OTROK	A.25	75,6 m ²
330	Posebne ganderobe za dijake zdravstve	B.4	27,0 m ²
331	Razstavni prostor	A.25	13,0 m ²
332	Učilnica na prostem	ZU.09	24,4 m ²

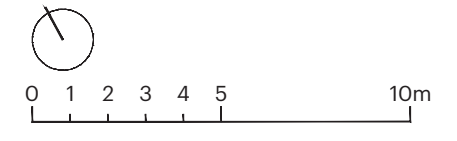


Tloris 3. nadstropja, M 1:200

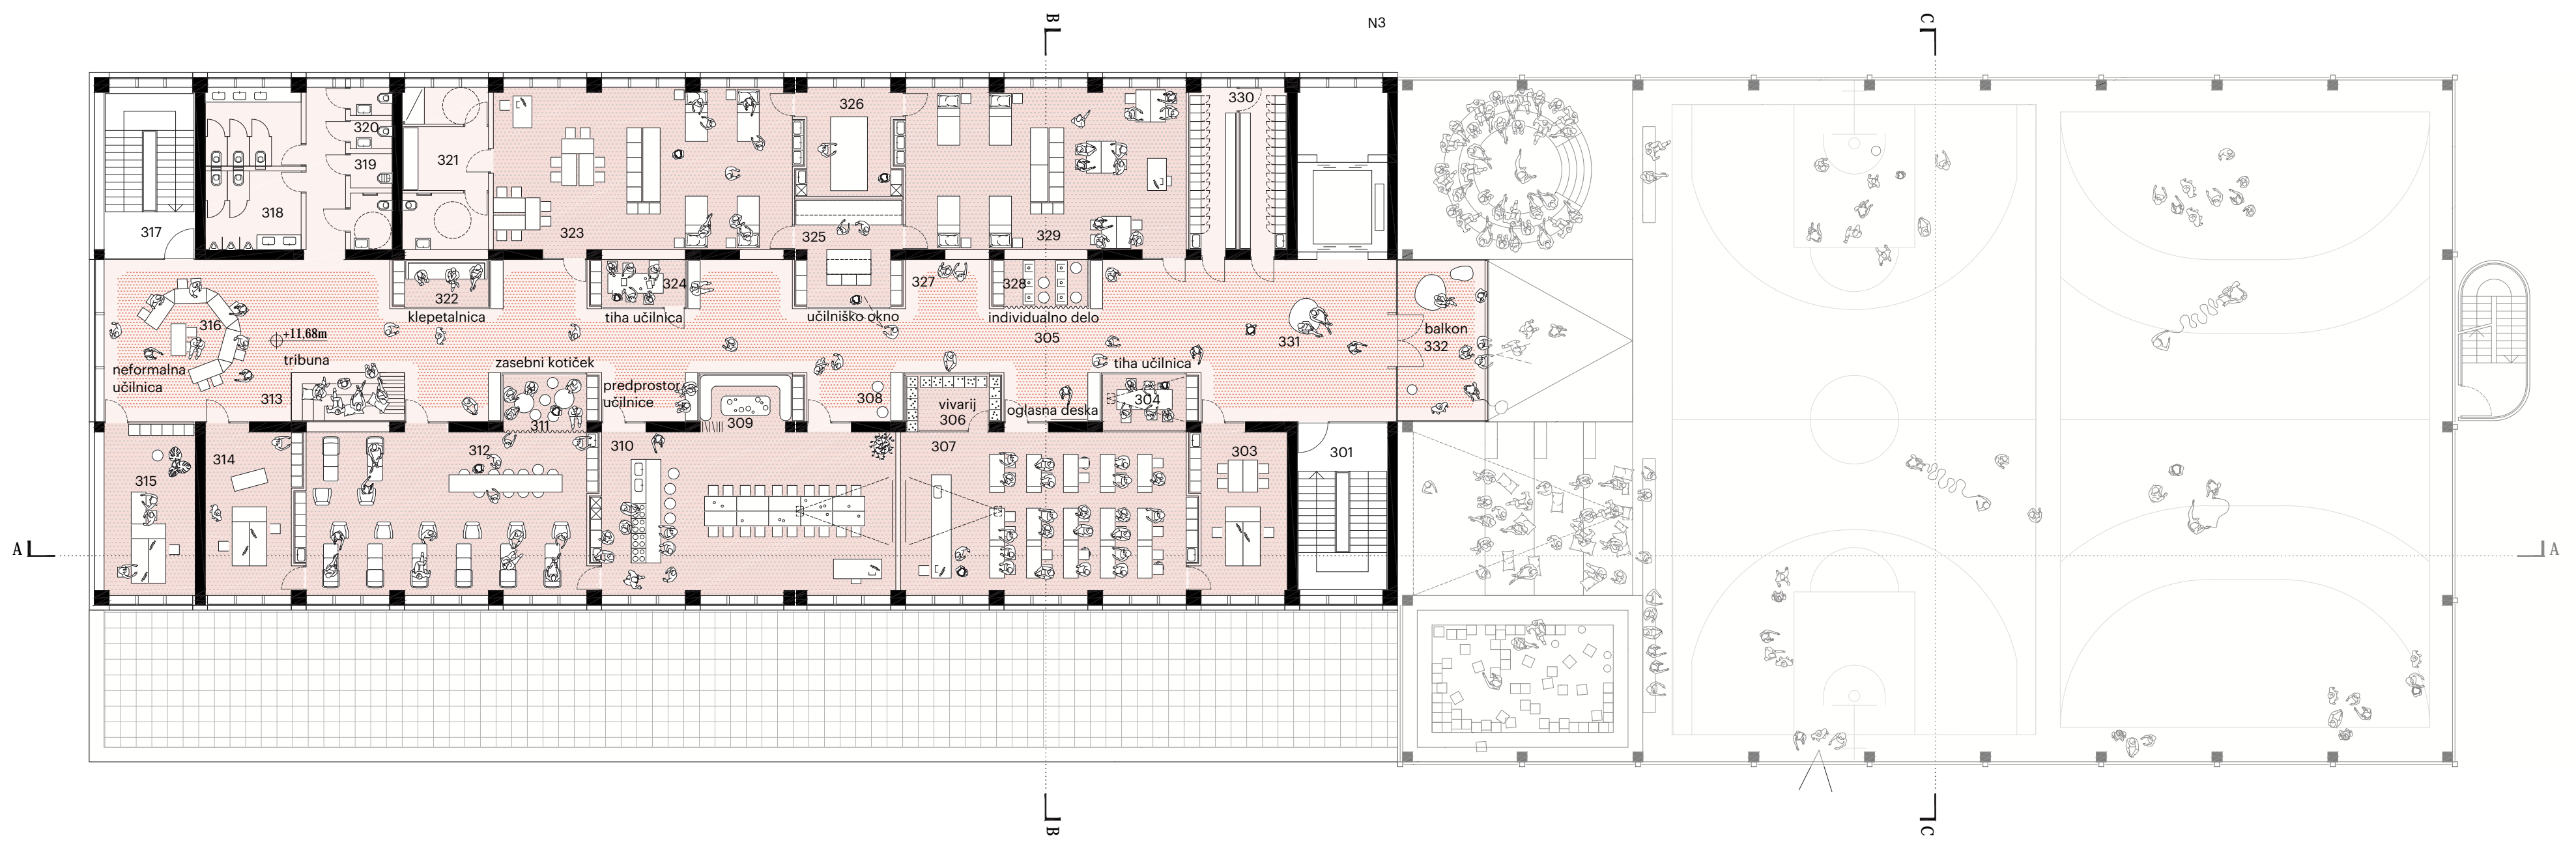


Južna fasada, M 1:200



Zahodna fasada, M 1:200

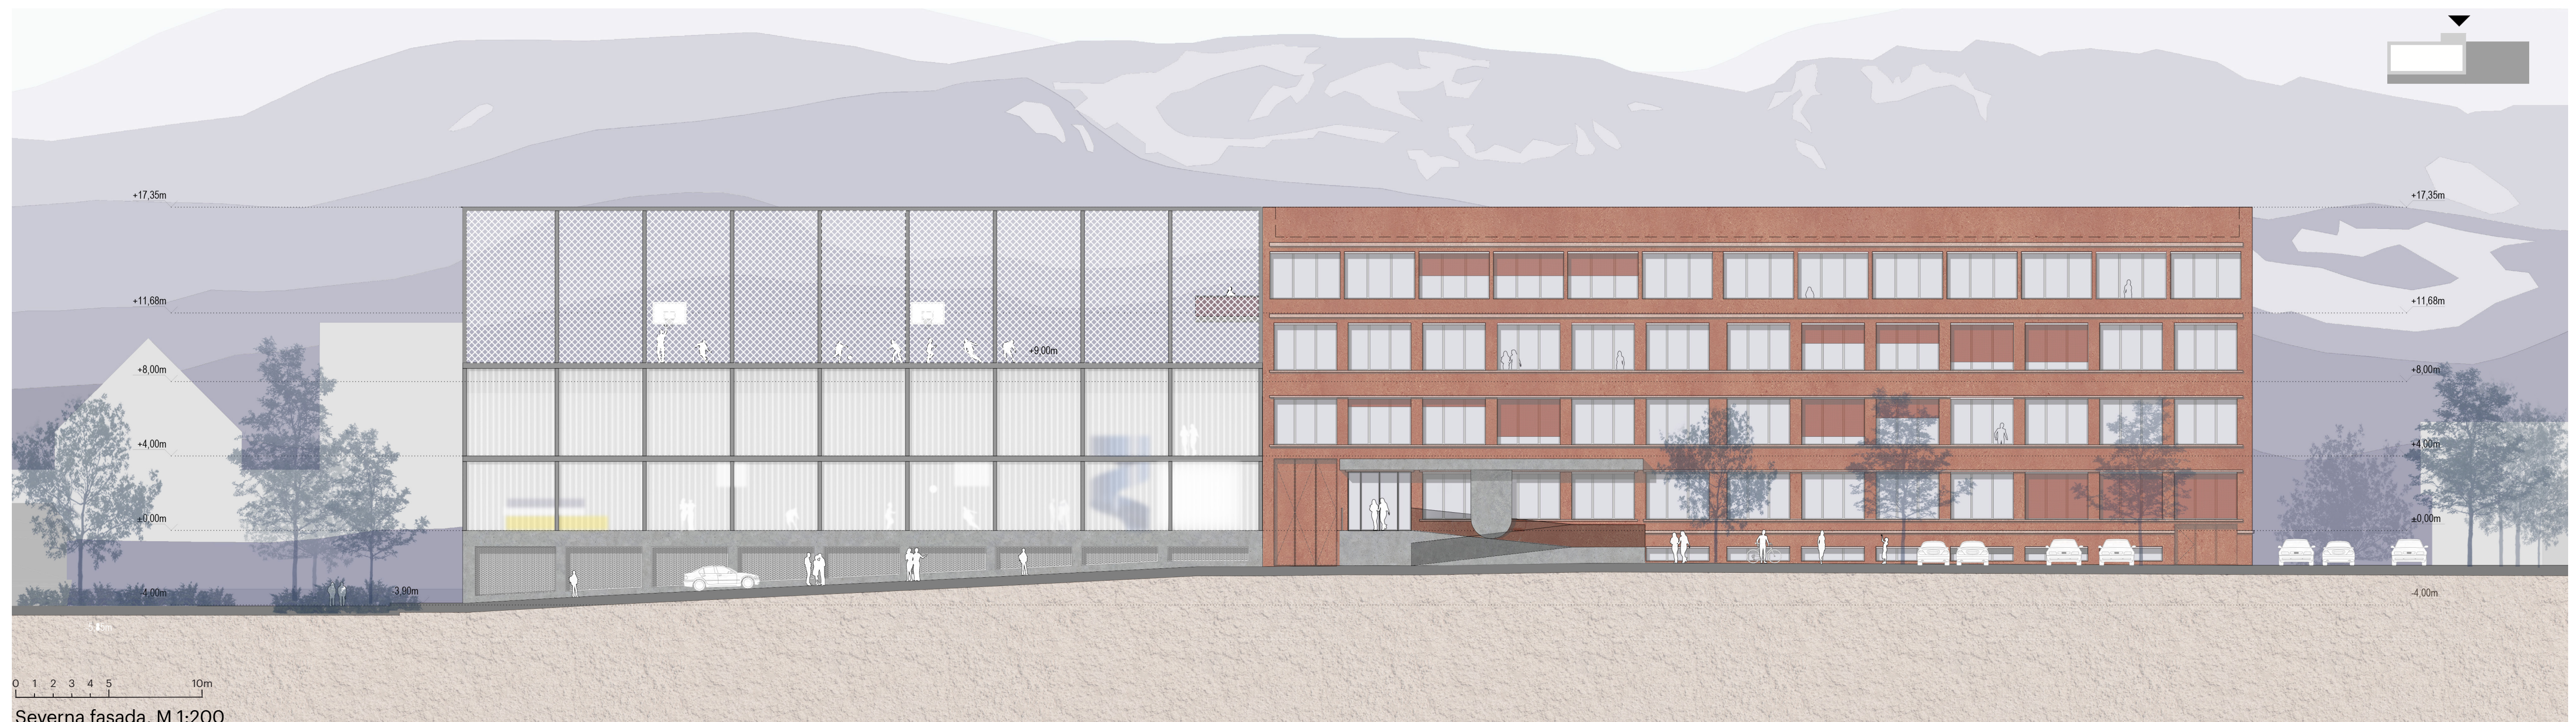

Severna fasada, M 1:200

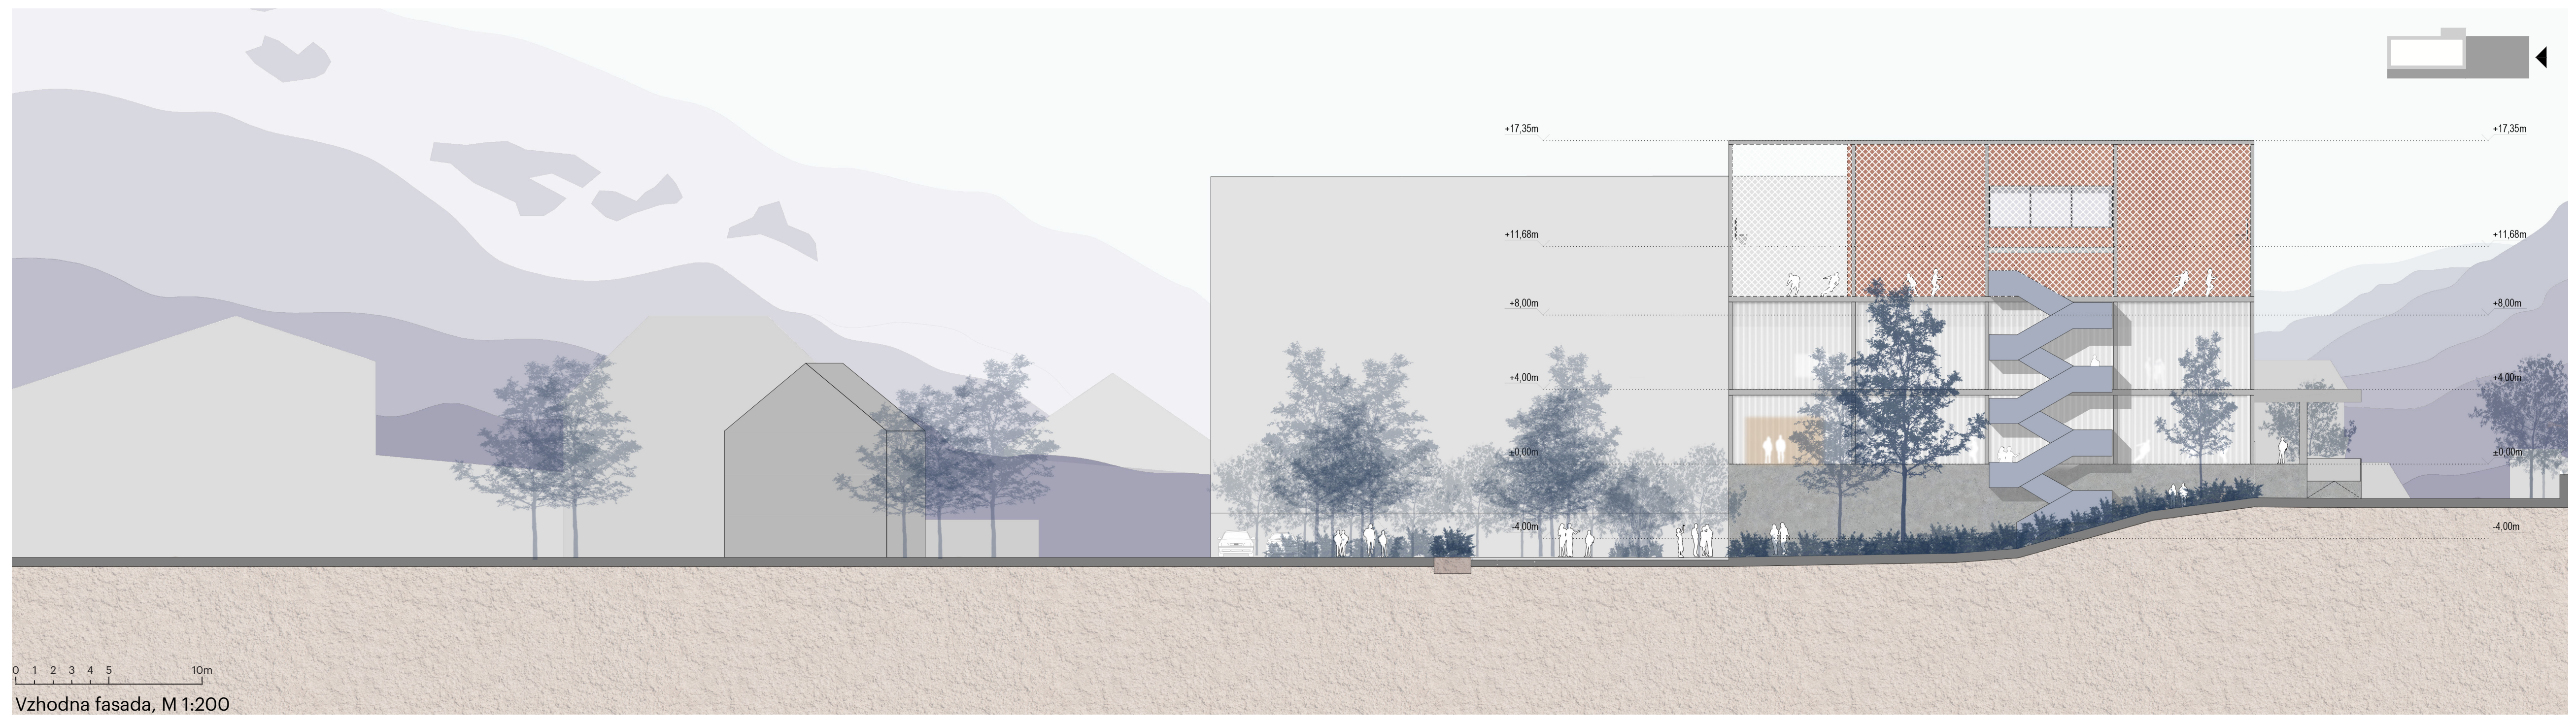

Vzhodna fasada, M 1:200



Prikaz po presoji

