



Nova sodna stavba pogled vzdolž Dunajske ceste

IDENTITETA PROGRAMA IN LOKACIJE

Zasnova predvideva sodobno sodno stavbo, ki s svojo pojavnostjo jasno izraža pomembno javno in reprezentativno funkcijo, hkrati pa ustvarja kakoviten javni prostor, novo dominantno v prostoru in s trajnostno zasnovo lahko služi kot model za novo generacijo stavb javne uprave. Pri oblikovanju je bilo upoštevano, da gre za objekt izrednega državnega pomena, ki bo združeval Okrožno sodišče v Ljubljani, Okrajno sodišče v Ljubljani, ter Delovno in socialno sodišče v Ljubljani.


OBLIKOVANJE VOLUMNOV OBJEKTA SLEDI KARAKTERJU LOKACIJE

Območje obdelave se nahaja neposredno ob Dunajski cesti, ki je ena od pomembnejših mestnih vpadnic, meji pa tudi na Topniško cesto na severu, in parkovno ureditev ob obstoječi zazidavi Bežigradskega dvora. Volumetrična zasnova natečajne rešitve sloni na principih nalaganja, skozi katere volumetrična zasnova skupaj z zasnovo fasade že navzven jasno kaže na programsko delitev objekta, hkrati pa se odziva na trenutno in predvideno stanje prostora v ožji in širši okolici. Maksimalni volumen objekta je zelo natančno določen že v OPN MOL ID in je primarno orientiran vzdolž Dunajske ceste, zato tudi natečajna rešitev z glavnim kompaktnim volumenom sledi potezi višjih objektov ob Dunajski cesti (poslovni del Bežigradskega Dvora, stolpnica Petrol, Plava Laguna, ...). Nižji podstavek (P+2) je nekoliko klinasto razširjen in se na zahodni strani objekta odpira proti križišču in Plečnikovemu stadionski, ki se nahaja diagonalno čez križišče, na vzhodni strani pa se klinasto razširi proti obstoječim stanovanjskim blokom in na ta način ustvari bariero med Topniško cesto in ozelenjenim parkom, v katerem se na ta način vzpostavi mirna atmosfera ločena od prometa. Volumen,


ki je naložen na glavno lamelo je v celoti klinaste oblike, v skladu z omejitvami OPN MOL ID in je tako kot podstavek razširjen proti stadionski. V delu razširitve najvišji volumen previseva osnovno lamelo in vzpostavlja kompozicijsko napetost med "lebdječim" vrhom objekta in njegovim podstavkom. Celoten volumen močno definirajo prečno postavljena vertikalna jedra, ki predstavljajo okvir v katerega je vstavljen program v obliki sodnih dvoran in lamel s pisarnami zaposlenih.

PROGRAMSKA ZASNOVA OBJEKTA V ODNOSU DO VOLUMNA


Funkcionalna delitev objekta je zasnovana vzporedno z volumensko zasnovo celotnega objekta. V spodnjem podstavku objekta (P+2) se nahajajo javno dostopni deli objekta - vhod z avlo, prostori vpisnikov, informacijske točke prostori preiskovalnega oddelka okrožnega sodišča, pisarniški deli podpornih služb za katere je predviden nekoliko manj strog režim varovanja, kot tudi javno dostopna restavracija in drugi programi namenjeni javnosti. Zgornja dva volumna (etaže 7-9 in 10-12) sta namenjena izključno zaposlenim, v teh etažah so skoncentrirane vse potrebne pisarne oddelkov sodišča s potrebnim spremljevalnim programom. Med volumni s prečno pisarniško vsebino, ki se navzven kaže v bolj gostem rastru fasadnih elementov in bolj zaprti fasadi se raztezajo štiri etaže (etaže 3-6) z bolj transparentno fasado v katerih se nahajajo sodne dvorane. Sodne dvorane predstavljajo center dejavnosti sodišča in vstopišče, kjer se vsi akterji posamezne zadeve srečajo in prostor kjer se sprejemajo pomembne odločitve. Umestitev sodnih dvoran v središče objekta omogoča enostaven dostop javnosti preko reprezentativnega stopnišča v dvonetažni vstopni avli do glavne čakalnice največje XXL dvorane in od tam naprej po hodnikih oziroma stopnicah ob fasadi, ki hkrati služijo kot čakalnice, do vseh dvoran. Zaposleni do sodnih dvoran enostavno dostopajo iz svojih pisarn preko enega od vertikalnih jedr, ki so rezervirana izključno za njihovo uporabo.

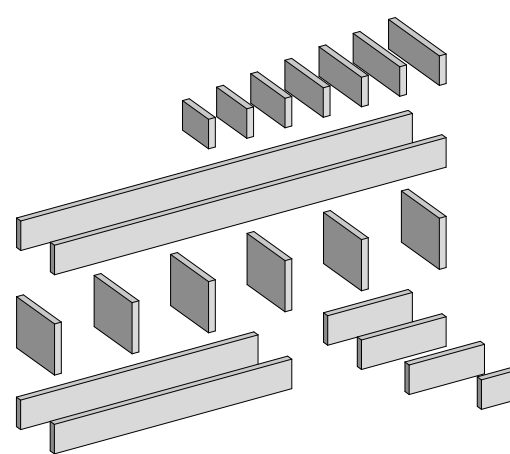


Koncept nalaganja volumnov

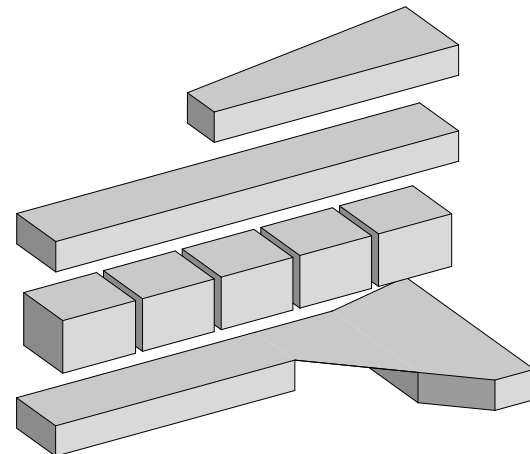

Programski volumni

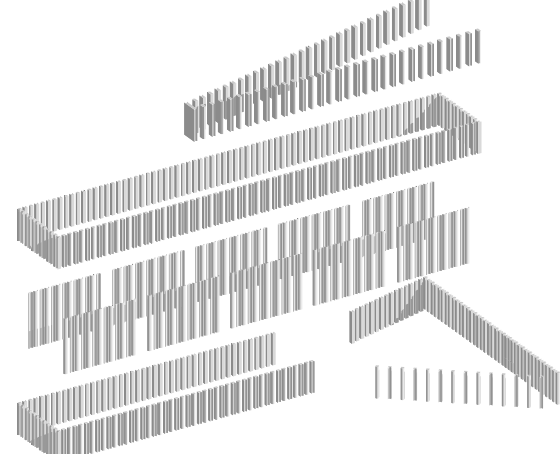


Fasadna opna (senčenje)

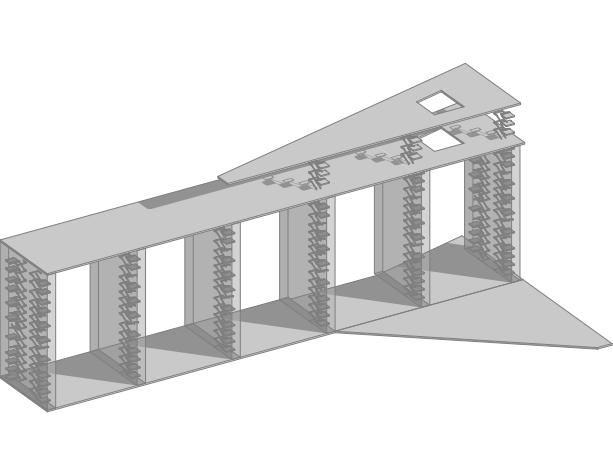

Zasnova nosilnih komunikacijskih jedr





Nova sodna stavba s križišča Dunajske in Topniške

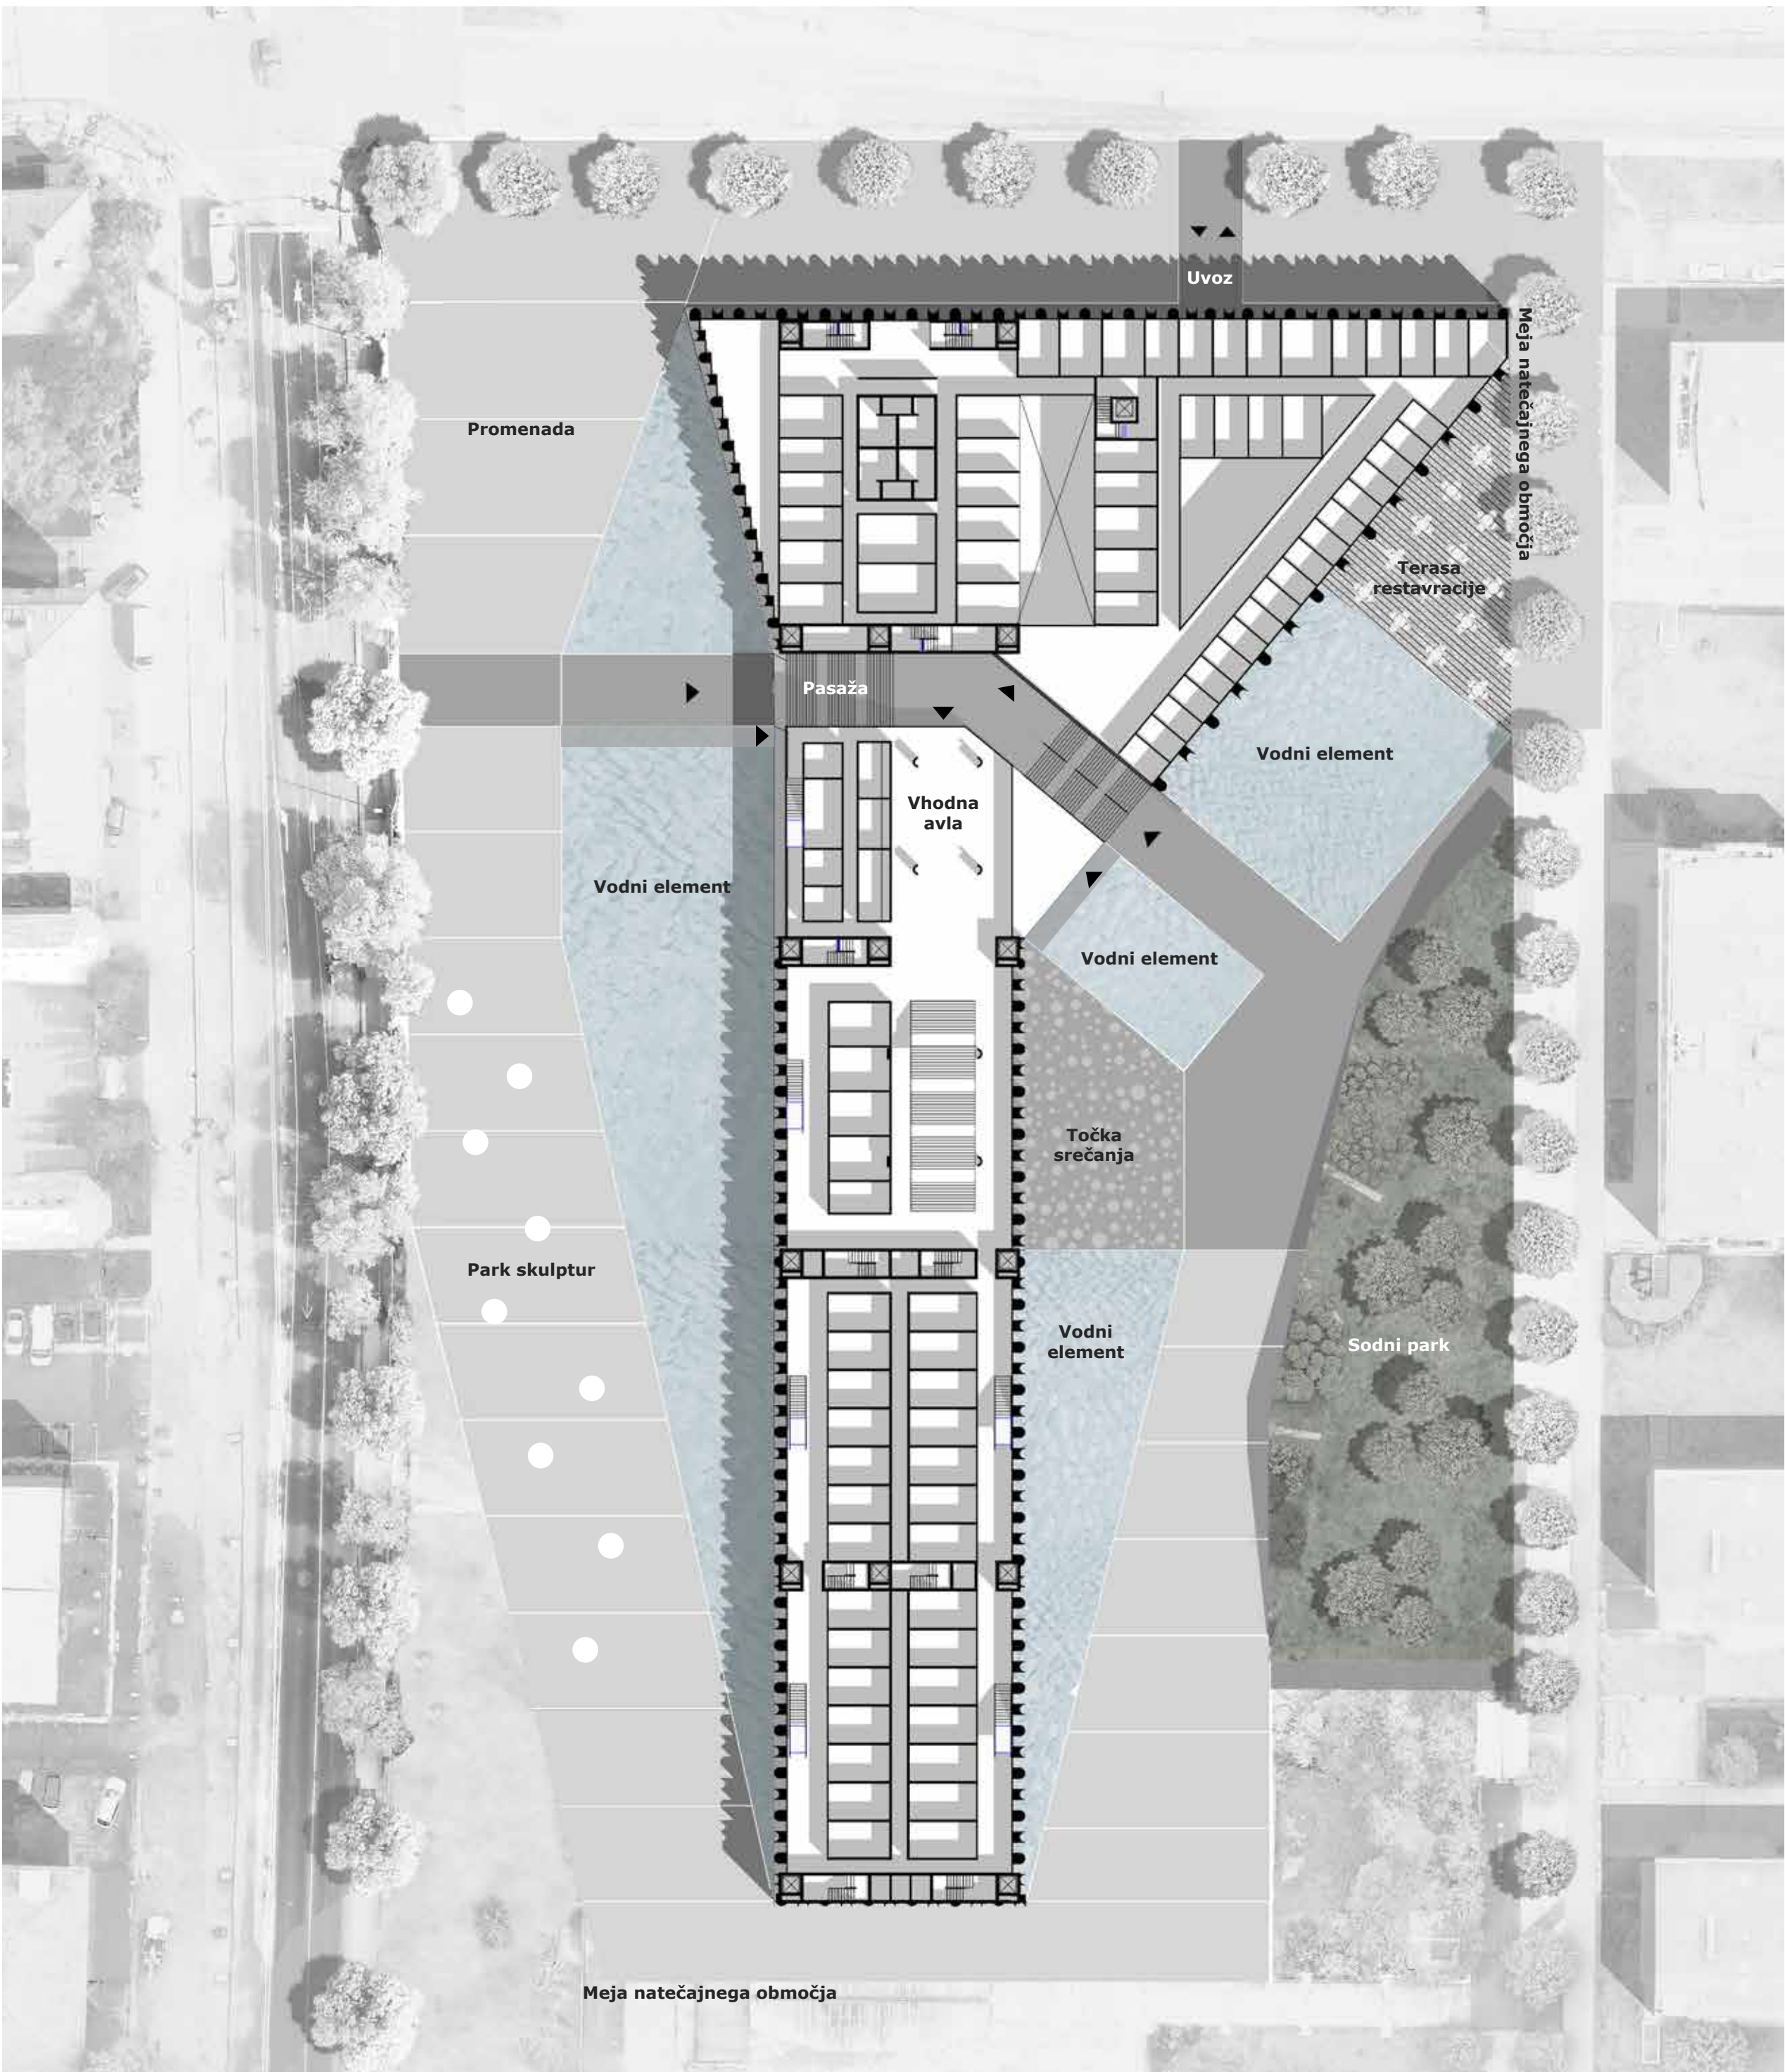


Ureditvena situacija 1:500



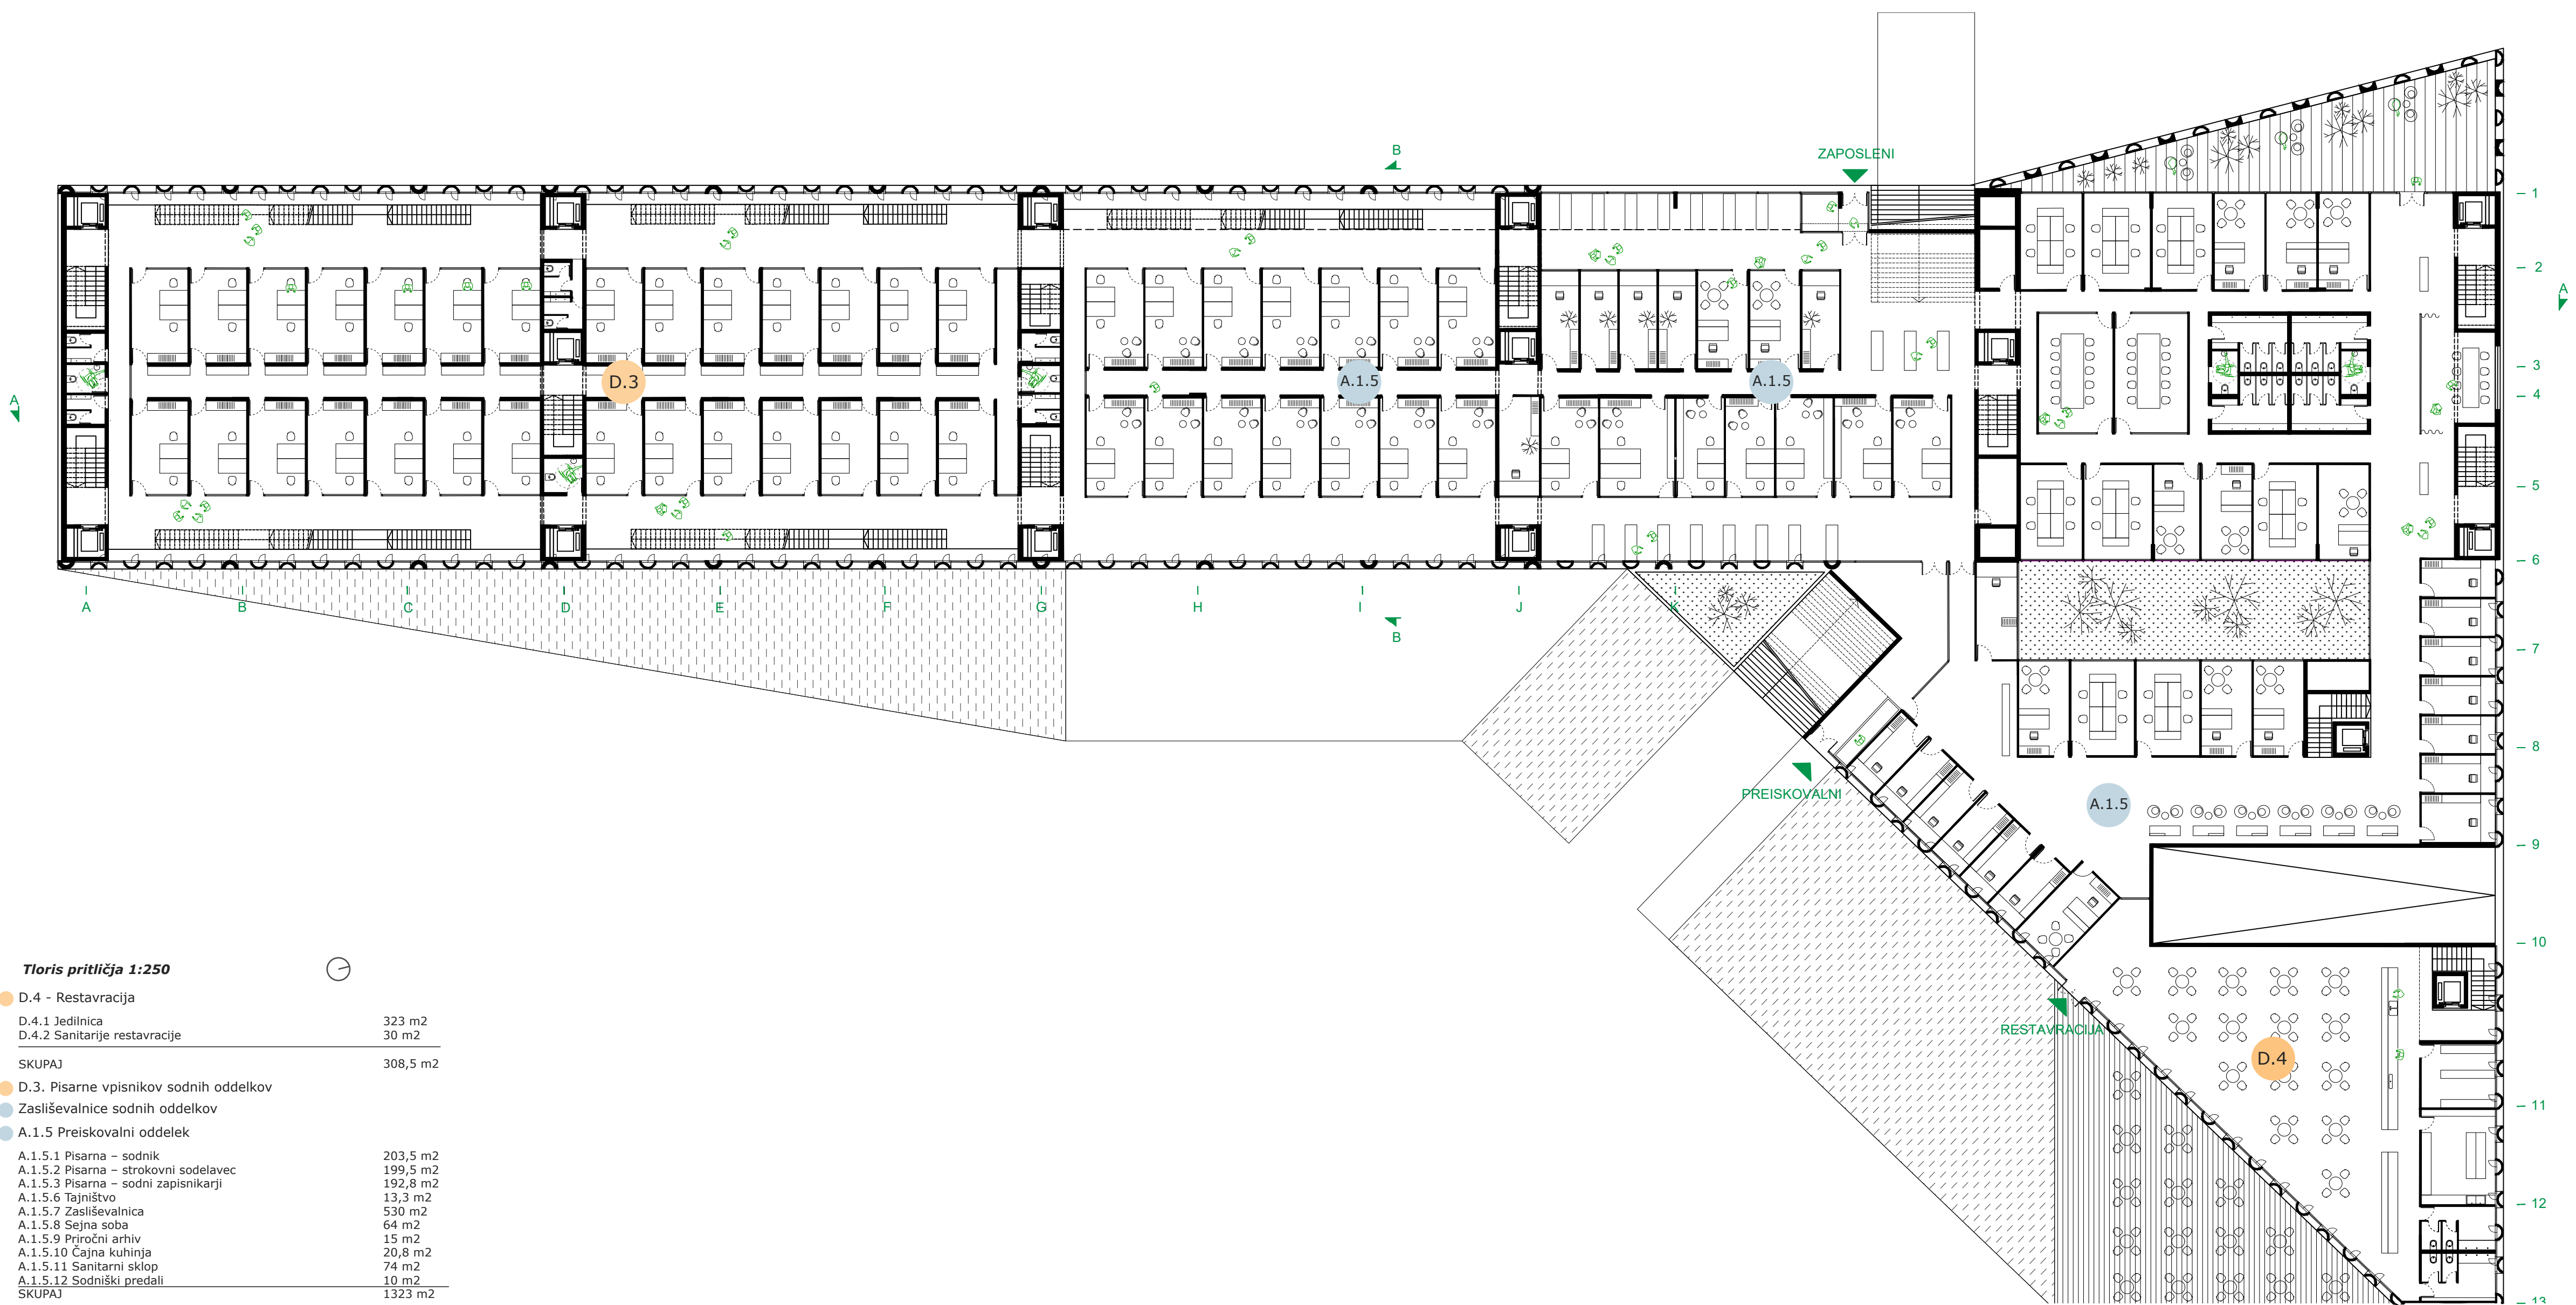


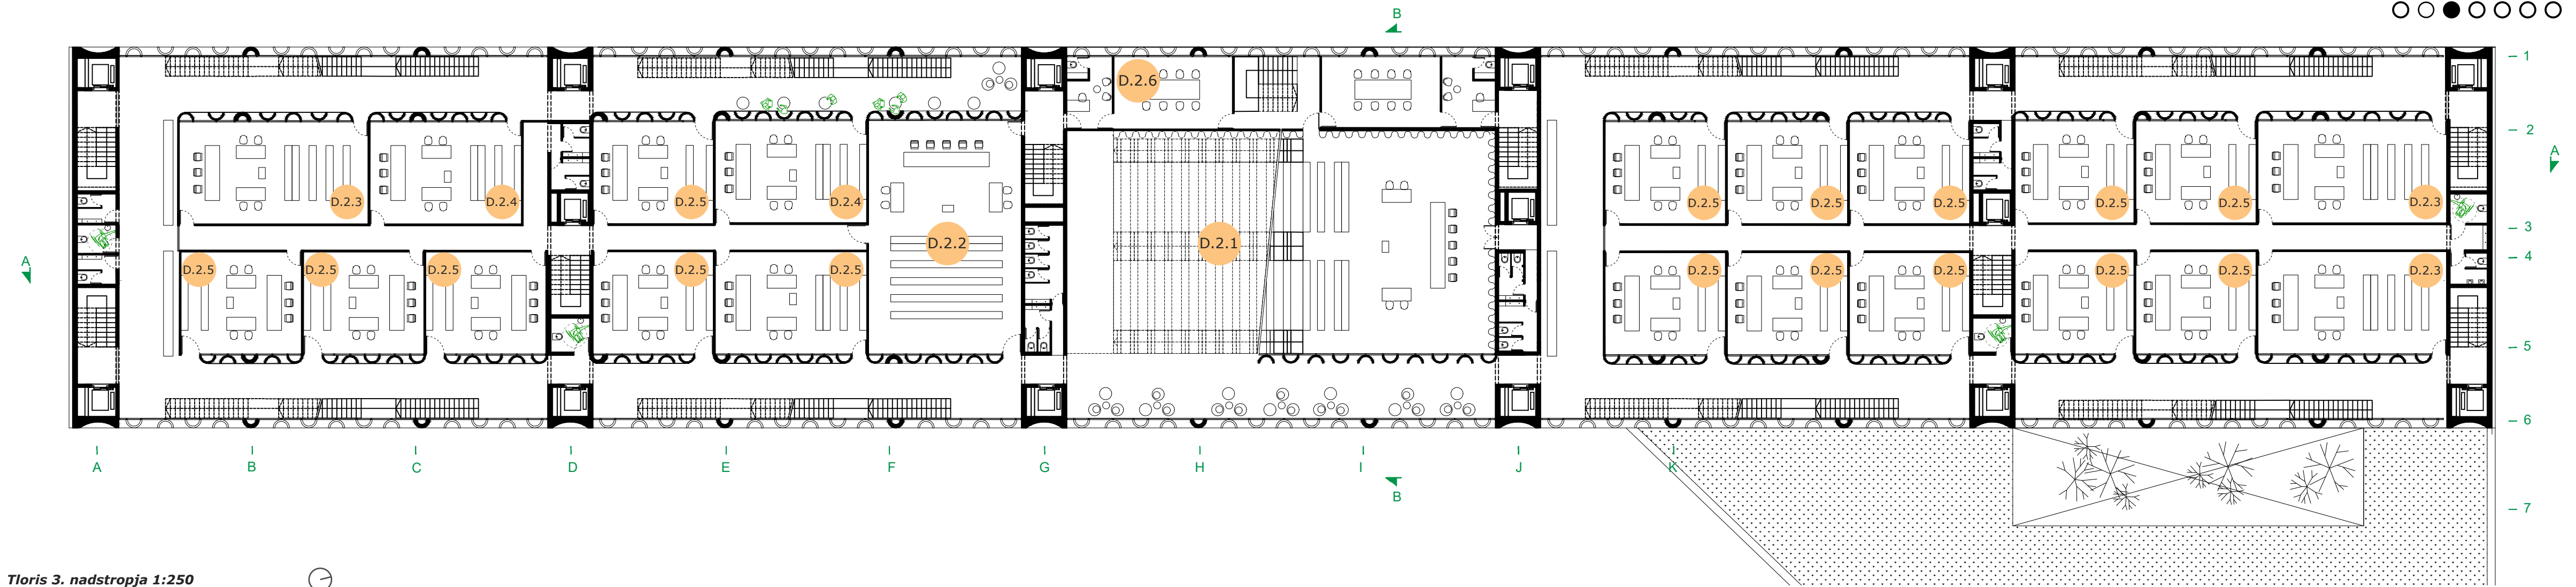

Tloris 3. nadstropja 1:250

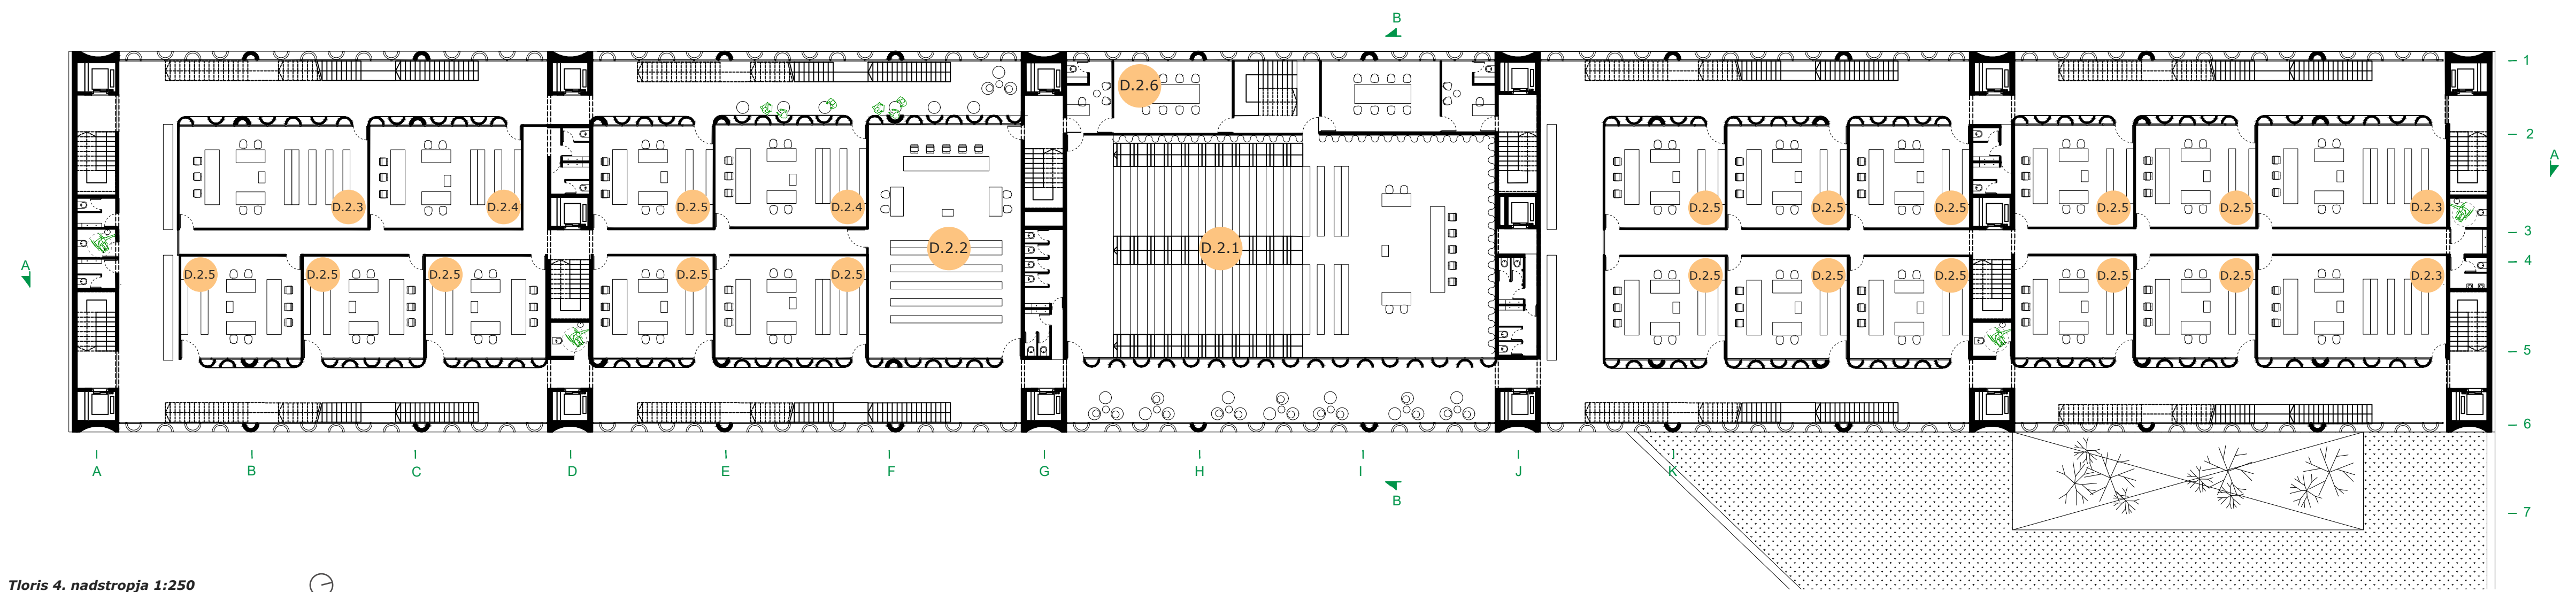


Tloris 4. nadstropja 1:250

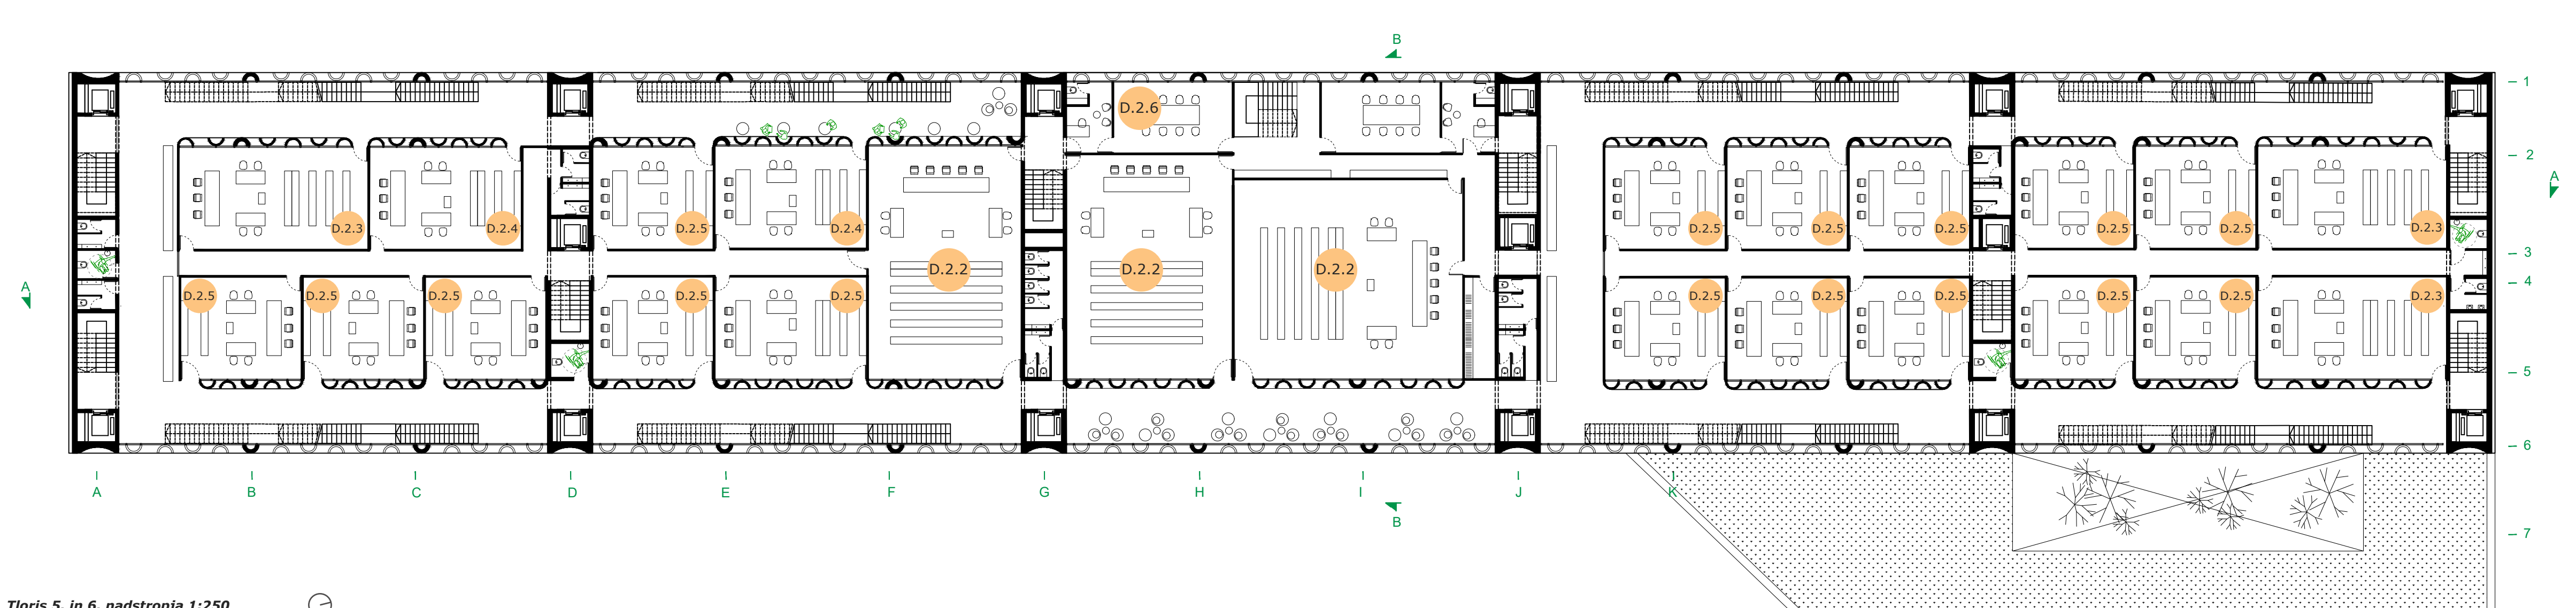


Tloris 5. in 6. nadstropja 1:250

- D.2.1. Sodna dvorana – XXL 412 m² - D.2.1. Sodna dvorana – velika 34 m² - D.2.1.1 Soba za posvet 12 m² - D.2.1.2 Soba za priredbo 107 m² - D.2.1.3 Čakalnica za javnost SKUPAJ 565 m²	- D.2.2 Sodna dvorana – velika 1256 m² - D.2.2.1 Soba za priredbo 72 m² - D.2.2.2 Čakalnica za javnost 48 m² - D.2.2.3 Čakalnica za javnost SKUPAJ 175 m²	- D.2.3 Sodna dvorana – srednja A 1020 m² - D.2.3.1 Čakalnica za javnost 108 m² - D.2.3.2 Čakalnica za javnost SKUPAJ 1128 m² - D.2.4 Sodna dvorana – srednja B 576 m² - D.2.4.1 Čakalnica za javnost 199 m² - D.2.4.2 Čakalnica za javnost SKUPAJ 775 m²	- D.2.6 Drug sodni program 102 m² - D.2.6.2 Soba za posvet sodnikov 102 m² - D.2.6.3 Soba za posvet odvetnikov in strank 192 m² - D.2.6.4 Sanitarje za javnost 88 m² - D.2.6.5 Sanitarje za zaposlene 30 m² - D.2.6.6 Soba za prvo pomoč 46 m² - D.2.6.7 Prostor za medije 120 m² - D.2.6.8 Prostor za tožilce in odvetnike SKUPAJ 680 m²	- D.5. Tehnično-vzdrževalna služba 10 m² - D.5.4 Prostor za čistilce 10 m²
--	--	--	--	---

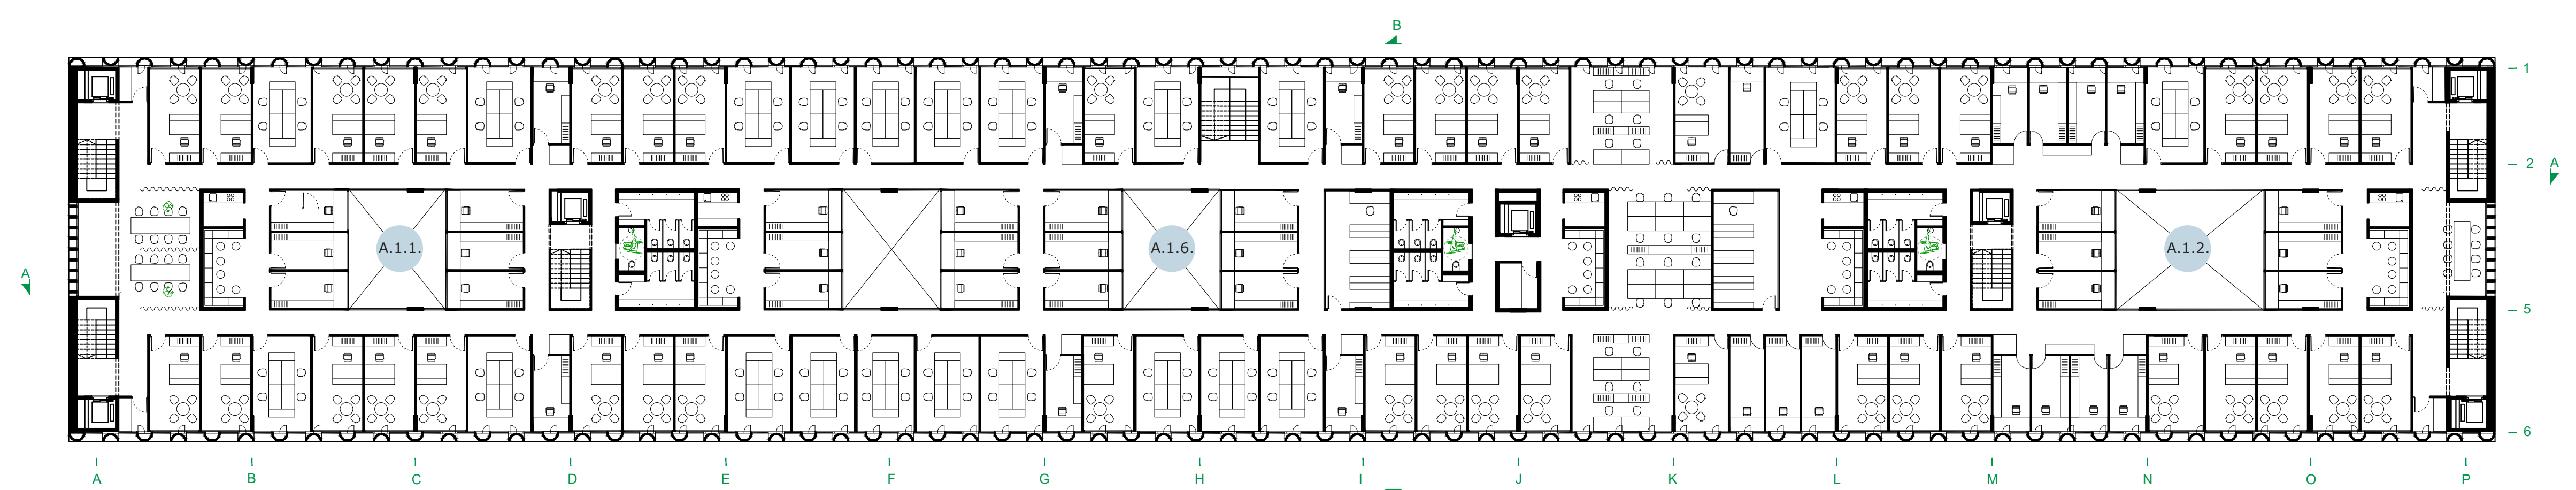


Tloris 7. nadstropja 1:250

- A.1.1 Kazenski oddelek 333 m² - A.1.1.1 Pisarna – sodnik 186,2 m² - A.1.1.2 Pisarna – strokovni sodelavec 337,4 m² - A.1.1.3 Pisarna – sodni zapisnikarji 13,3 m² - A.1.1.6 Tajništvo 22,5 m² - A.1.1.8 Sejna soba 22,5 m²	- A.1.1.9 Priročni arhiv 24,7 m² - A.1.1.10 Čajna kuhinja 41,6 m² - A.1.1.11 Sanitarni sklop 37 m² - A.1.1.12 Sanitarni sklop SKUPAJ 1171,7 m²	- A.1.6 Kazenski oddelek 259 m² - A.1.6.1 Pisarna – sodnik 146,3 m² - A.1.6.2 Pisarna – strokovni sodelavec 144,6 m² - A.1.6.3 Pisarna – sodni zapisnikarji 13,3 m² - A.1.6.6 Tajništvo 22,5 m² - A.1.6.8 Sejna soba 22,5 m²	- A.1.6.9 Priročni arhiv 10m² - A.1.6.10 Čajna kuhinja 20,8 m² - A.1.6.11 Sanitarni sklop 37 m² - A.1.6.12 Sanitarni sklop SKUPAJ 660 m²	- A.1.2 Specializirani oddelek 277,5 m² - A.1.2.1 Pisarna – sodnik 172,9 m² - A.1.2.2 Pisarna – strokovni sodelavec 24,1 m² - A.1.2.3 Pisarna – sodni zapisnikarji 13,3 m² - A.1.2.6 Sejna soba 16,8 m²	- A.1.2.9 Priročni arhiv 49,4m² - A.1.2.10 Čajna kuhinja 20,8 m² - A.1.2.11 Sanitarni sklop 37 m² - A.1.2.12 Sanitarni sklop SKUPAJ 618 m²	- A.1.8 Prostor za pripravnike 109 m² - D.5. Tehnično-vzdrževalna služba 10 m² - D.5.4 Prostor za čistilce 10 m²
---	---	---	---	--	---	---

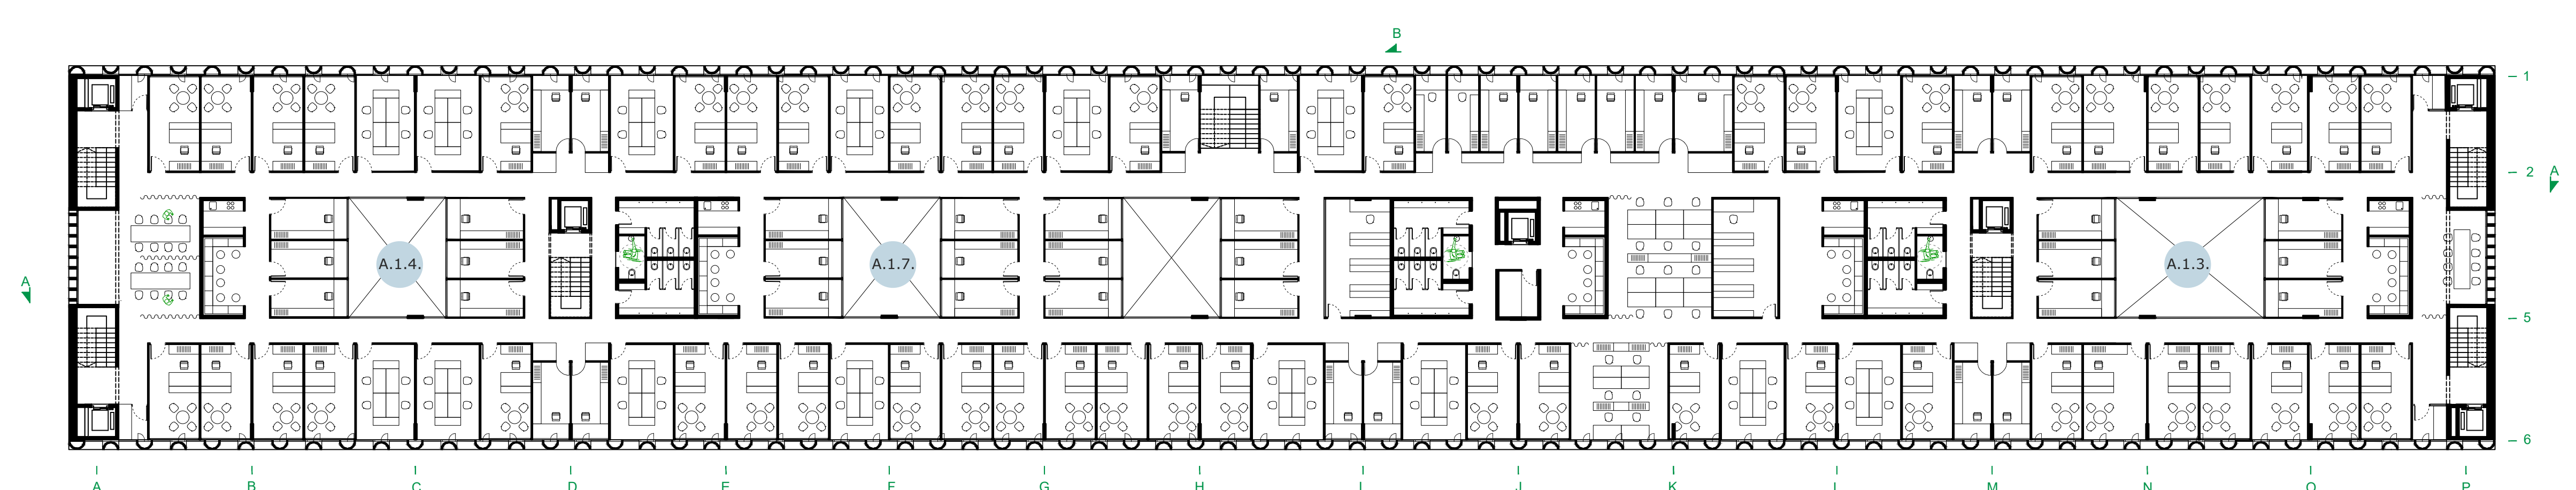


Tloris 8. nadstropja 1:250

- A.1.4 Pravdni oddelek 407 m² - A.1.4.1 Pisarna – sodnik 199,5 m² - A.1.4.2 Pisarna – strokovni sodelavec 602,5 m² - A.1.4.3 Pisarna – sodni zapisnikarji 13,1 m² - A.1.4.6 Tajništvo 27 m² - A.1.4.8 Sejna soba 27 m²	- A.1.4.9 Priročni arhiv 30 m² - A.1.4.10 Čajna kuhinja 41,6 m² - A.1.4.11 Sanitarni sklop 37 m² - A.1.4.12 Sanitarni sklop SKUPAJ 1363,9 m²	- A.1.7 Stežajni oddelek 111 m² - A.1.7.1 Pisarna – sodnik 106,4 m² - A.1.7.2 Pisarna – strokovni sodelavec 24,1 m² - A.1.7.3 Pisarna – sodni zapisnikarji 13,3 m² - A.1.7.6 Tajništvo 6 m² - A.1.7.8 Sejna soba 18 m²	- A.1.7.9 Priročni arhiv 10m² - A.1.7.10 Čajna kuhinja 20,8 m² - A.1.7.11 Sanitarni sklop 37 m² - A.1.7.12 Sanitarni sklop SKUPAJ 346,6 m²	- A.1.3 Oddelek za gospodarsko sodstvo 407 m² - A.1.3.1 Pisarna – sodnik 226,1 m² - A.1.3.2 Pisarna – strokovni sodelavec 119,7 m² - A.1.3.3 Pisarna – sodni zapisnikarji 102,8 m² - A.1.3.6 Tajništvo 13,3 m² - A.1.3.8 Sejna soba 16,8 m²	- A.1.3.9 Priročni arhiv 30 m² - A.1.3.10 Čajna kuhinja 20,8 m² - A.1.3.11 Sanitarni sklop 37 m² - A.1.3.12 Sanitarni sklop SKUPAJ 916,6 m²	- A.1.8 Prostor za pripravnike 90 m² - D.5. Tehnično-vzdrževalna služba 10 m² - D.5.4 Prostor za čistilce 10 m²
--	---	---	---	--	--	--

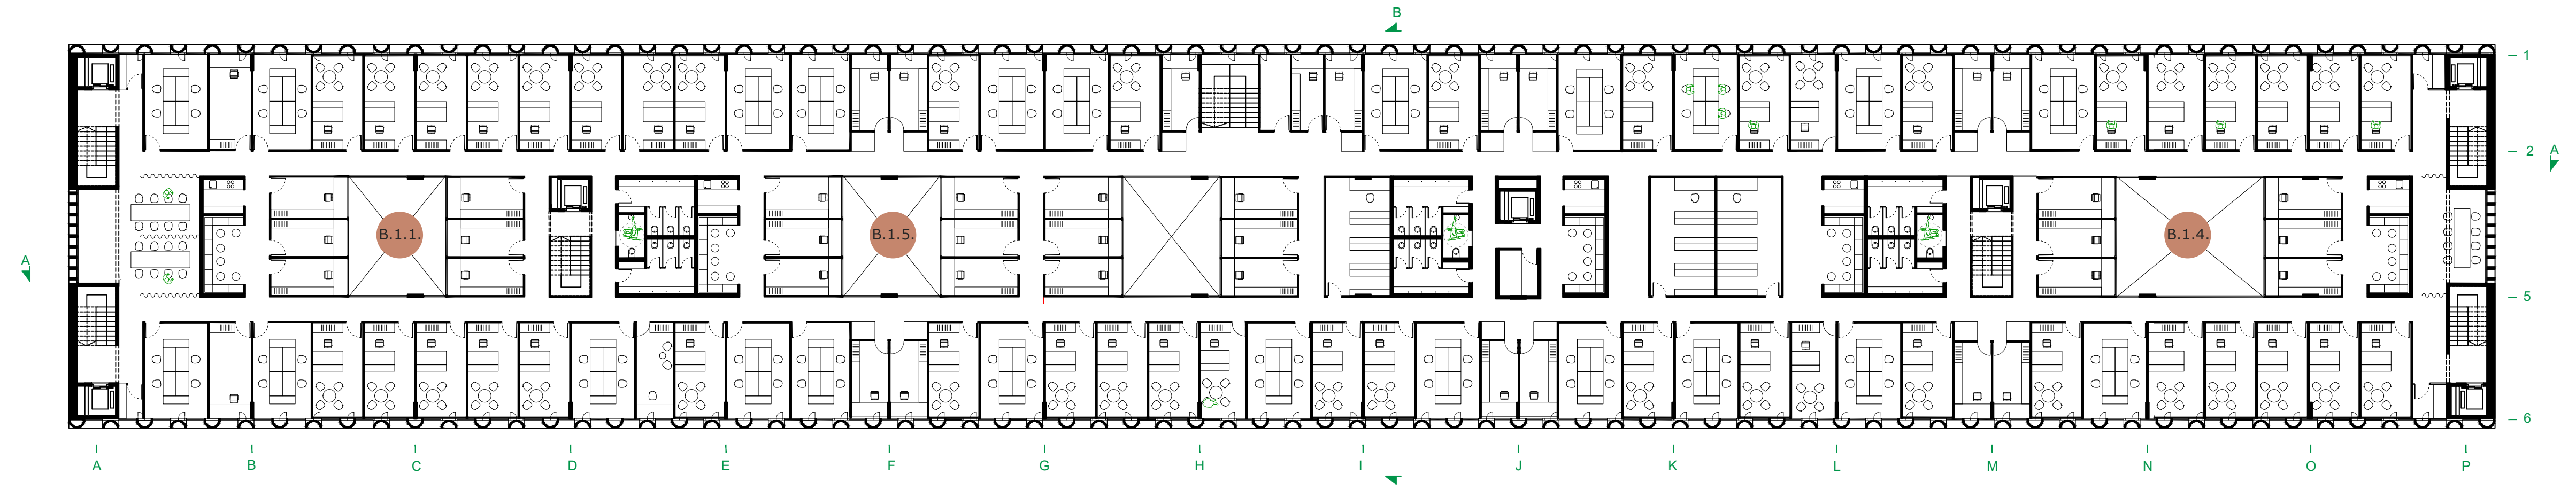


Tloris 9. nadstropja 1:250

- B.1.1 Izvršilni oddelek 314,5 m² - B.1.1.1 Pisarna – sodnik 279,3 m² - B.1.1.2 Pisarna – strokovni sodelavec 265,1 m² - B.1.1.3 Pisarna – sodni zapisnikarji 13,1 m² - B.1.1.6 Tajništvo 25 m² - B.1.1.8 Sejna soba 25 m²	- B.1.1.9 Priročni arhiv 25 m² - B.1.1.10 Čajna kuhinja 41,6 m² - B.1.1.11 Sanitarni sklop 37 m² - B.1.1.12 Sanitarni sklop SKUPAJ 1006,8 m²	- B.1.5 Oddelek za etažno lastnino 166,5 m² - B.1.5.1 Pisarna – sodnik 106,4 m² - B.1.5.2 Pisarna – strokovni sodelavec 24,1 m² - B.1.5.3 Pisarna – sodni zapisnikarji 13,3 m² - B.1.5.6 Tajništvo 6 m² - B.1.5.8 Sejna soba 20 m²	- B.1.5.9 Priročni arhiv 10m² - B.1.5.10 Čajna kuhinja 20,8 m² - B.1.5.11 Sanitarni sklop 37 m² - B.1.5.12 Sanitarni sklop SKUPAJ 452,3 m²	- B.1.4 Pravdni oddelek 370 m² - B.1.4.1 Pisarna – sodnik 119,7 m² - B.1.4.2 Pisarna – strokovni sodelavec 102,8 m² - B.1.4.3 Pisarna – sodni zapisnikarji 13,3 m² - B.1.4.6 Tajništvo 25 m² - B.1.4.8 Sejna soba 25 m²	- B.1.4.9 Priročni arhiv 25 m² - B.1.4.10 Čajna kuhinja 20,8 m² - B.1.4.11 Sanitarni sklop 37 m² - B.1.4.12 Sanitarni sklop SKUPAJ 809,6 m²	- D.5. Tehnično-vzdrževalna služba 10 m² - D.5.4 Prostor za čistilce 10 m²
--	---	---	---	--	--	---

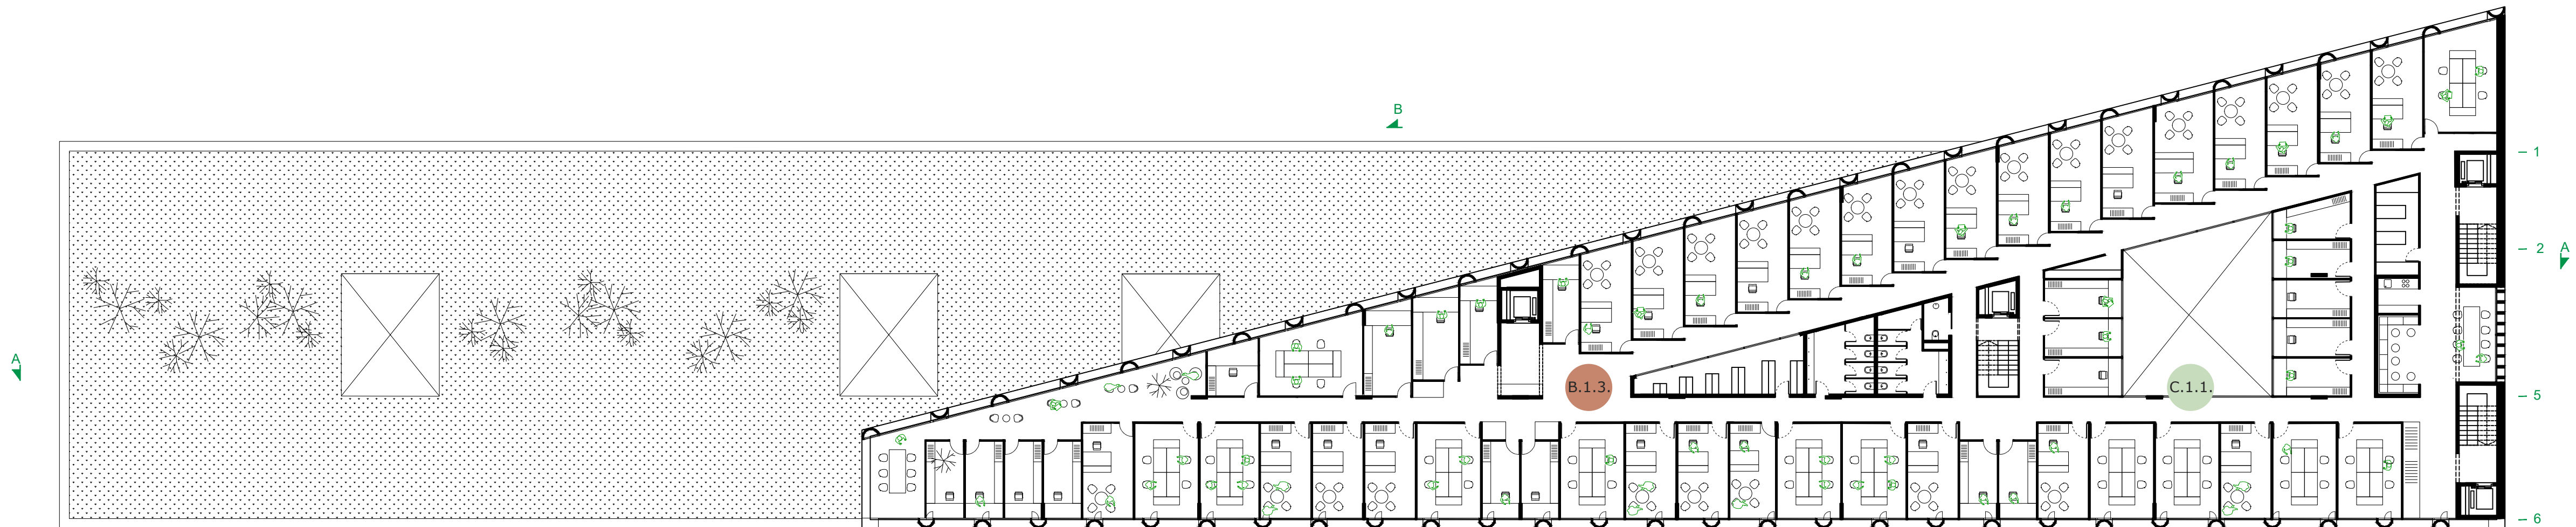


Tloris 10. nadstropja 1:250

C.1.1 Socialni oddelek		B.1.3 Nepravilni in zapušinski oddelek		D.5.4 Tehnično-vzdrževalna služba	
C.1.1.1 Pisarna – sodnik	222 m ²	B.1.3.1 Pisarna – sodnik	277,5 m ²	D.5.4 Prostor za čistice	10 m ²
C.1.1.2 Pisarna – strokovni sodelavec	93,1 m ²	B.1.3.2 Pisarna – strokovni sodelavec	146,9 m ²		
C.1.1.3 Pisarna – sodni zapisnikarji	96,4 m ²	B.1.3.3 Pisarna – sodni zapisnikarji	168,7 m ²		
C.1.1.6 Sejna soba	25,5 m ²	B.1.3.6 Tajništvo	13,3 m ²		
C.1.1.7 Priročni arhiv	15 m ²	B.1.3.7 Sejna soba	30,5 m ²		
C.1.1.8 Cajna kuhinja	20,8 m ²	B.1.3.8 Priročni arhiv	24 m ²		
C.1.1.9 Sanitarni sklop	46 m ²	B.1.3.9 Cajna kuhinja	20,8 m ²		
C.1.1.10 Sodniški predali	6 m ²	B.1.3.10 Sanitarni sklop	23 m ²		
SKUPAJ	501,8 m ²	B.1.3.11 Sodniški predali	6 m ²		
		SKUPAJ	710,1 m ²		

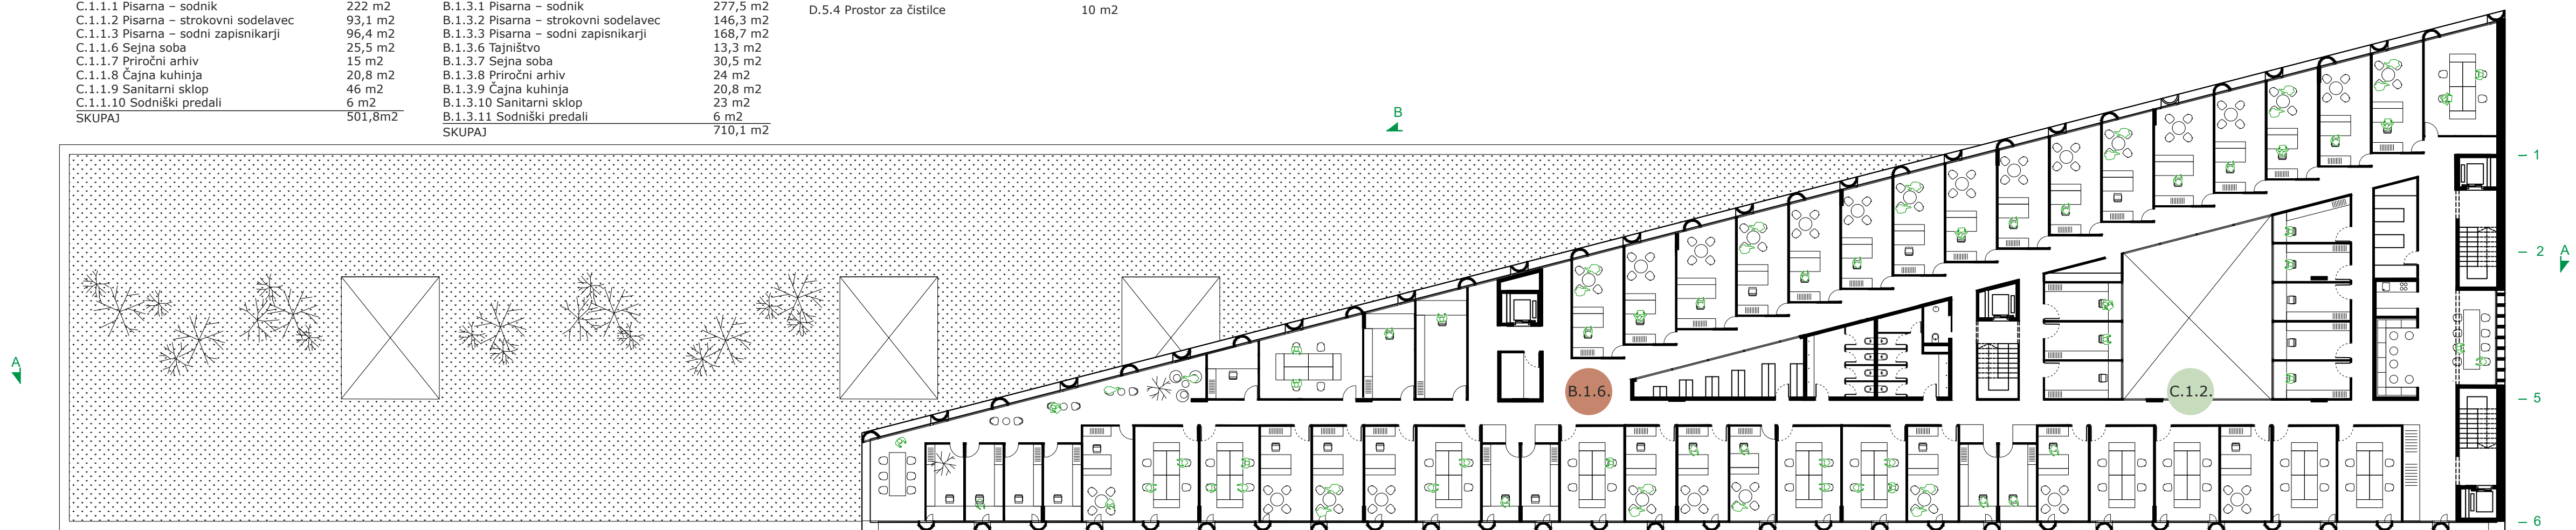



Tloris 11. nadstropja 1:250

C.1.2 Delovni oddelek		B.1.6 Oddelek za prekrške		D.5.4 Tehnično-vzdrževalna služba	
C.1.2.1 Pisarna – sodnik	222 m ²	B.1.6.1 Pisarna – sodnik	296 m ²	D.5.4 Prostor za čistice	10 m ²
C.1.2.2 Pisarna – strokovni sodelavec	119,7 m ²	B.1.6.2 Pisarna – strokovni sodelavec	79,8 m ²		
C.1.2.3 Pisarna – sodni zapisnikarji	96,4 m ²	B.1.6.3 Pisarna – sodni zapisnikarji	216,9 m ²		
C.1.2.6 Sejna soba	25,5 m ²	B.1.6.6 Tajništvo	13,3 m ²		
C.1.2.7 Priročni arhiv	15 m ²	B.1.6.7 Sejna soba	30,5 m ²		
C.1.2.8 Cajna kuhinja	20,8 m ²	B.1.6.8 Priročni arhiv	10 m ²		
C.1.2.9 Sanitarni sklop	23 m ²	B.1.6.9 Cajna kuhinja	20,8 m ²		
C.1.2.10 Sodniški predali	6 m ²	B.1.6.10 Sanitarni sklop	23 m ²		
SKUPAJ	538,4 m ²	B.1.6.11 Sodniški predali	6 m ²		
		SKUPAJ	696,3 m ²		

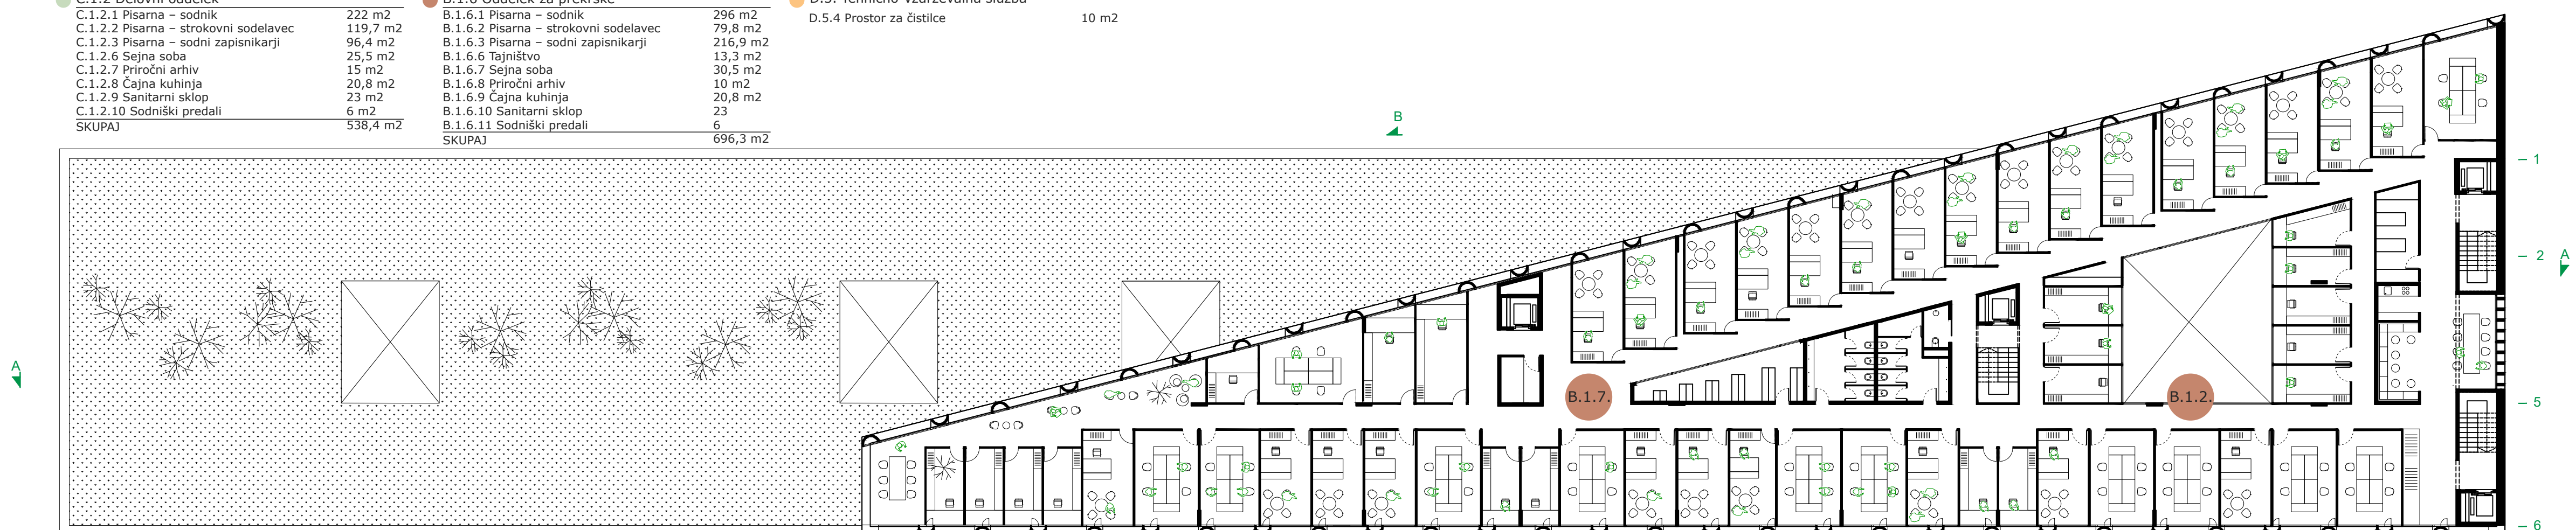

Tloris 12. nadstropja 1:250

B.1.2 Kazenski oddelek		B.1.7 Centralni oddelek za verodostojno lastnino		D.5.4 Tehnično-vzdrževalna služba	
B.1.2.1 Pisarna – sodnik	277,5 m ²	B.1.7.1 Pisarna – sodnik	92,5 m ²	D.5.4 Prostor za čistice	10 m ²
B.1.2.2 Pisarna – strokovni sodelavec	199,5 m ²	B.1.7.2 Pisarna – strokovni sodelavec	79,8 m ²		
B.1.2.3 Pisarna – sodni zapisnikarji	216,9 m ²	B.1.7.3 Pisarna – sodni zapisnikarji	168,7 m ²		
B.1.2.6 Tajništvo	13,3 m ²	B.1.7.6 Tajništvo	13,3 m ²		
B.1.2.7 Sejna soba	25,5 m ²	B.1.7.7 Sejna soba	30,5 m ²		
B.1.2.8 Priročni arhiv	54 m ²	B.1.7.8 Cajna kuhinja	20,8 m ²		
B.1.2.9 Cajna kuhinja	20,8 m ²	B.1.7.9 Sanitarni sklop	23 m ²		
B.1.2.10 Sanitarni sklop	23 m ²	B.1.7.10 Sodniški predali	6 m ²		
B.1.2.11 Sodniški predali	6 m ²				
SKUPAJ	836,5 m ²	SKUPAJ	434,6 m ²		

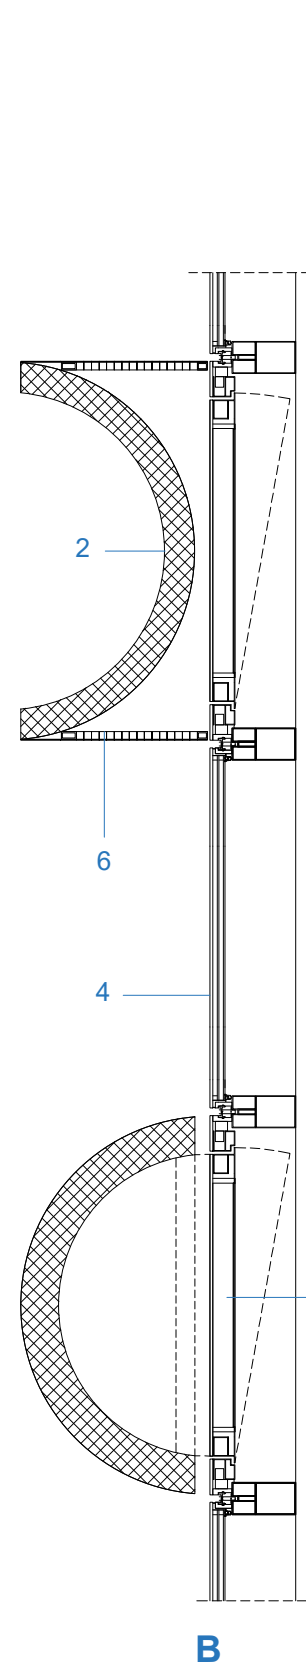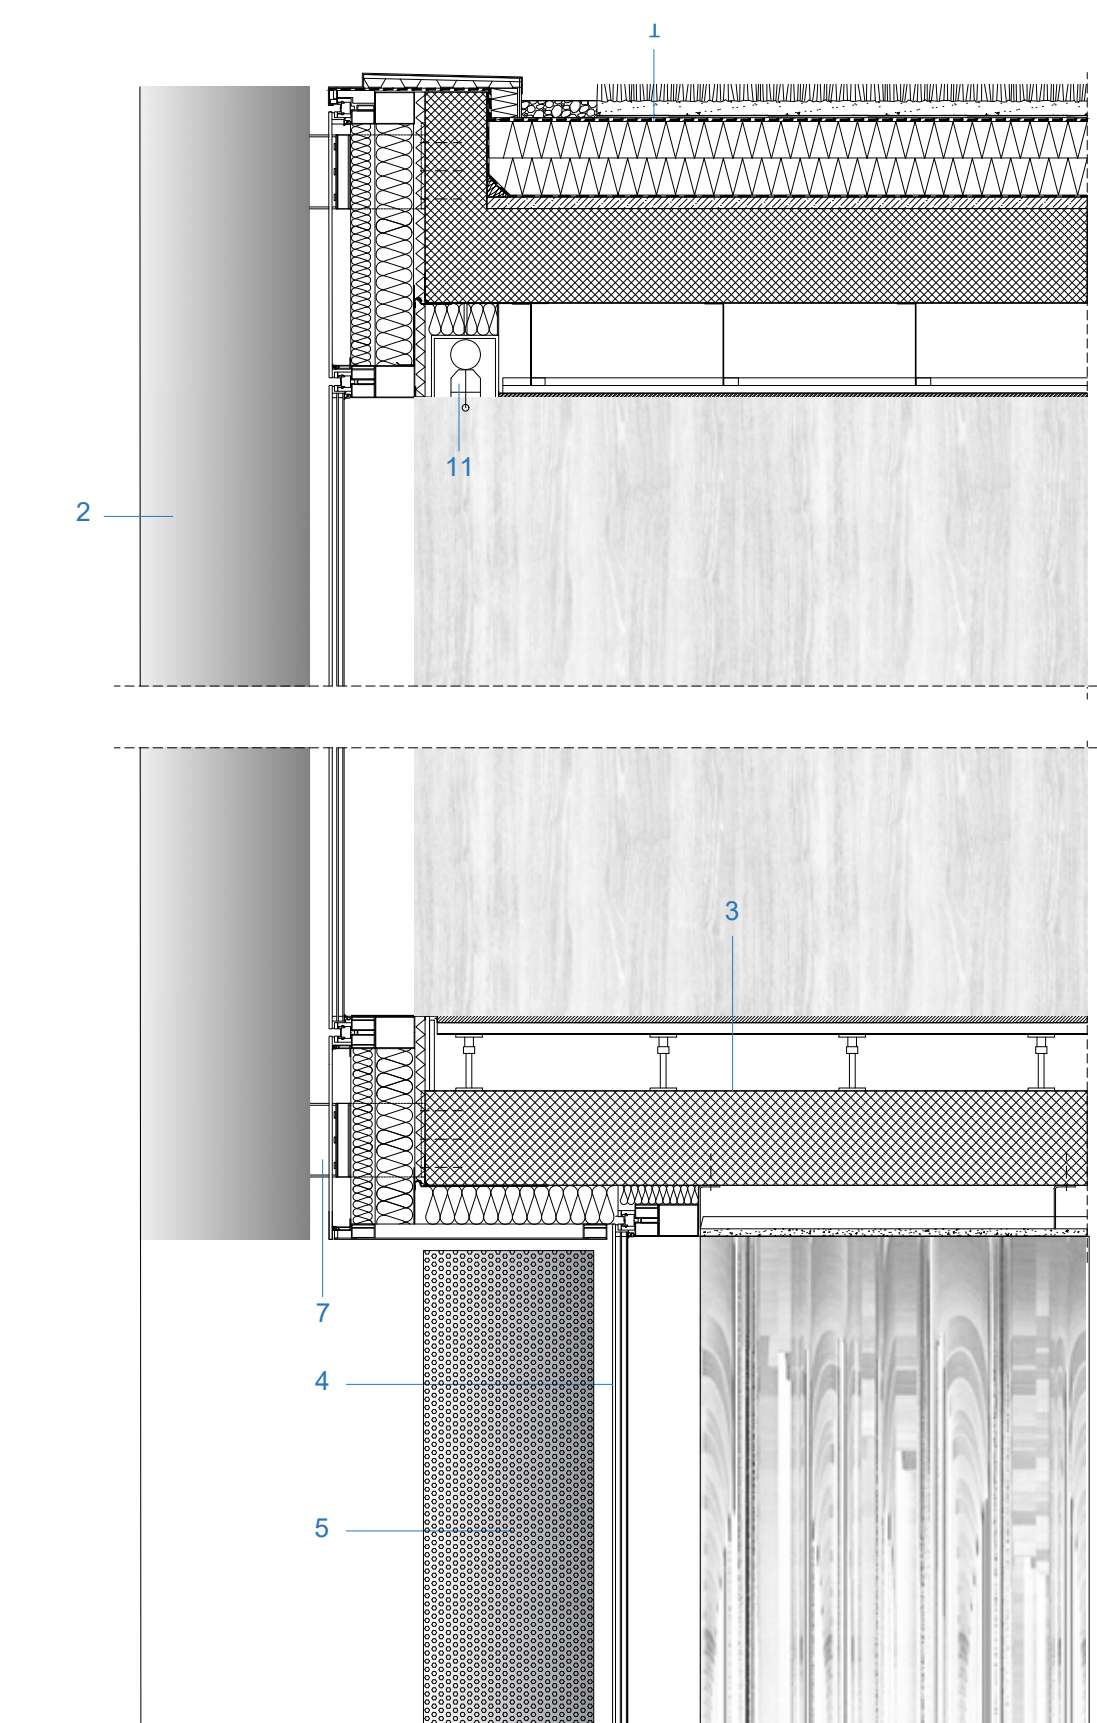

A prerez
B tloris
C tloris

- strešna konstrukcija
 - vegetacijski sloj
 - filc kot akumulator vode
 - hidroizolacija
 - naklonska toplotna izolacija
 - toplotna izolacija
 - parna zapora
 - armirano betonska plošča
- prefabricirani betonski polkrožni elementi
- medetažna konstrukcija
 - finalna obloga (npr. preproga/parket)
 - tehnični pod (vmes instalacijski prostor)
 - armiranobetonska medetažna plošča
- sistemska zasteklitev
- ALU perforirani polkrožni elementi
- perforirana kovinska maska
- jekleni nosilci s prekinjenim toplotnim mostom
- odpiralni del z možnostjo naravnega prezračevanja
- talna konstrukcija
 - teraco plošče
 - podložni beton
 - toplotna izolacija
 - hidroizolacija
 - armiranobetonska medetažna plošča
- medetažna konstrukcija
 - teraco plošče
 - cementni estrih
 - toplotna izolacija
 - armiranobetonska medetažna plošča
- senčila




Tloris 2. kleti 1:500

A.2.2 Sprejemna pisarna – Okrožno Sodišče		D.7 - Arhiv		D.6 - Servisni prostori	
A.2.2.2. Pisarna za sprejem pošilk	68 m ²	D.7.1 Arhiv – okrožno sodišče	757 m ²	D.6.1 Tajna soba	
A.2.2.3. Pisarna za distribucijo pošte	68 m ²	D.7.2 Arhiv – okrajno sodišče	1600 m ²	D.6.2 Strojne instalacije	
A.2.2.4. Pisarna za digitalizacijo pošte	28 m ²	D.7.3 Arhiv – delovno in socialno sodišče	740 m ²	D.6.3 Elektro prostor	
A.2.2.5. Odjemni center	84 m ²	D.7.4 Prostor za arhiviranje	80 m ²	D.6.7 Prostor za telekomunikacije	
A.2.2.6. Večji priročni arhiv	50 m ²			D.6.8 Skladišče	
A.2.2.7. Pisarna za vodjo kurirske službe	15 m ²	D.9 - Predavalnica	255 m ²	D.6.9 Soba za prvo pomoč	
A.2.2.8. Cajna kuhinja	20,8 m ²	D.10 - Parkirna garaža	4860 m ²	D.6.10 Ekonomat	
SKUPAJ	353,8 m ²				




Tloris 3. kleti 1:500


D.5. Tehnično-vzdrževalna služba		D.6 - Servisni prostori		A.1.1 Kazenski oddelek	
D.5.1 Soba za elektrotehniko	32 m ²	D.6.1 Tajna soba		A.1.1.7 Skladišče za zasežene predmete	170 m ²
D.5.2 Kontrolna soba	32 m ²	D.6.4 Prostor za klimato			
D.5.3 Pisarna – zaposleni v tehnični službi	66 m ²	D.6.5 Trafó		A.2.10 Služba za informatiko	
D.5.5 Delavnica za vzdrževalce	30 m ²	D.6.6 Diesel agregat		A.2.10.5 Prostorji za audio-video tehniko	44 m ²
D.5.6 Sanitarje in garderoba za vzdrževalce	23 m ²	D.6.8 Skladišče		A.2.10.6 Skladišče računalniške opreme	82 m ²
D.5.7 Soba za dežurne voznike	22 m ²			B.2.4 Služba za informatiko	
D.5.8 Sanitarje in garderoba za voznike	33 m ²	D.7 - Arhiv		B.2.4.2 Skladišče računalniške opreme	50 m ²
D.5.9 Sanitarje in garderoba za čistice	33 m ²	D.7.1 Arhiv – okrožno sodišče	3200 m ²		
D.5.10 Soba za varnostnike	22 m ²	D.7.2 Arhiv – okrajno sodišče			
D.5.11 Sanitarje in garderoba za varnostnike	38 m ²	D.10 - Parkirna garaža	4860 m ²		
D.5.12 Cajna kuhinja za tehnično osebje	45 m ²				
SKUPAJ	536 m ²				

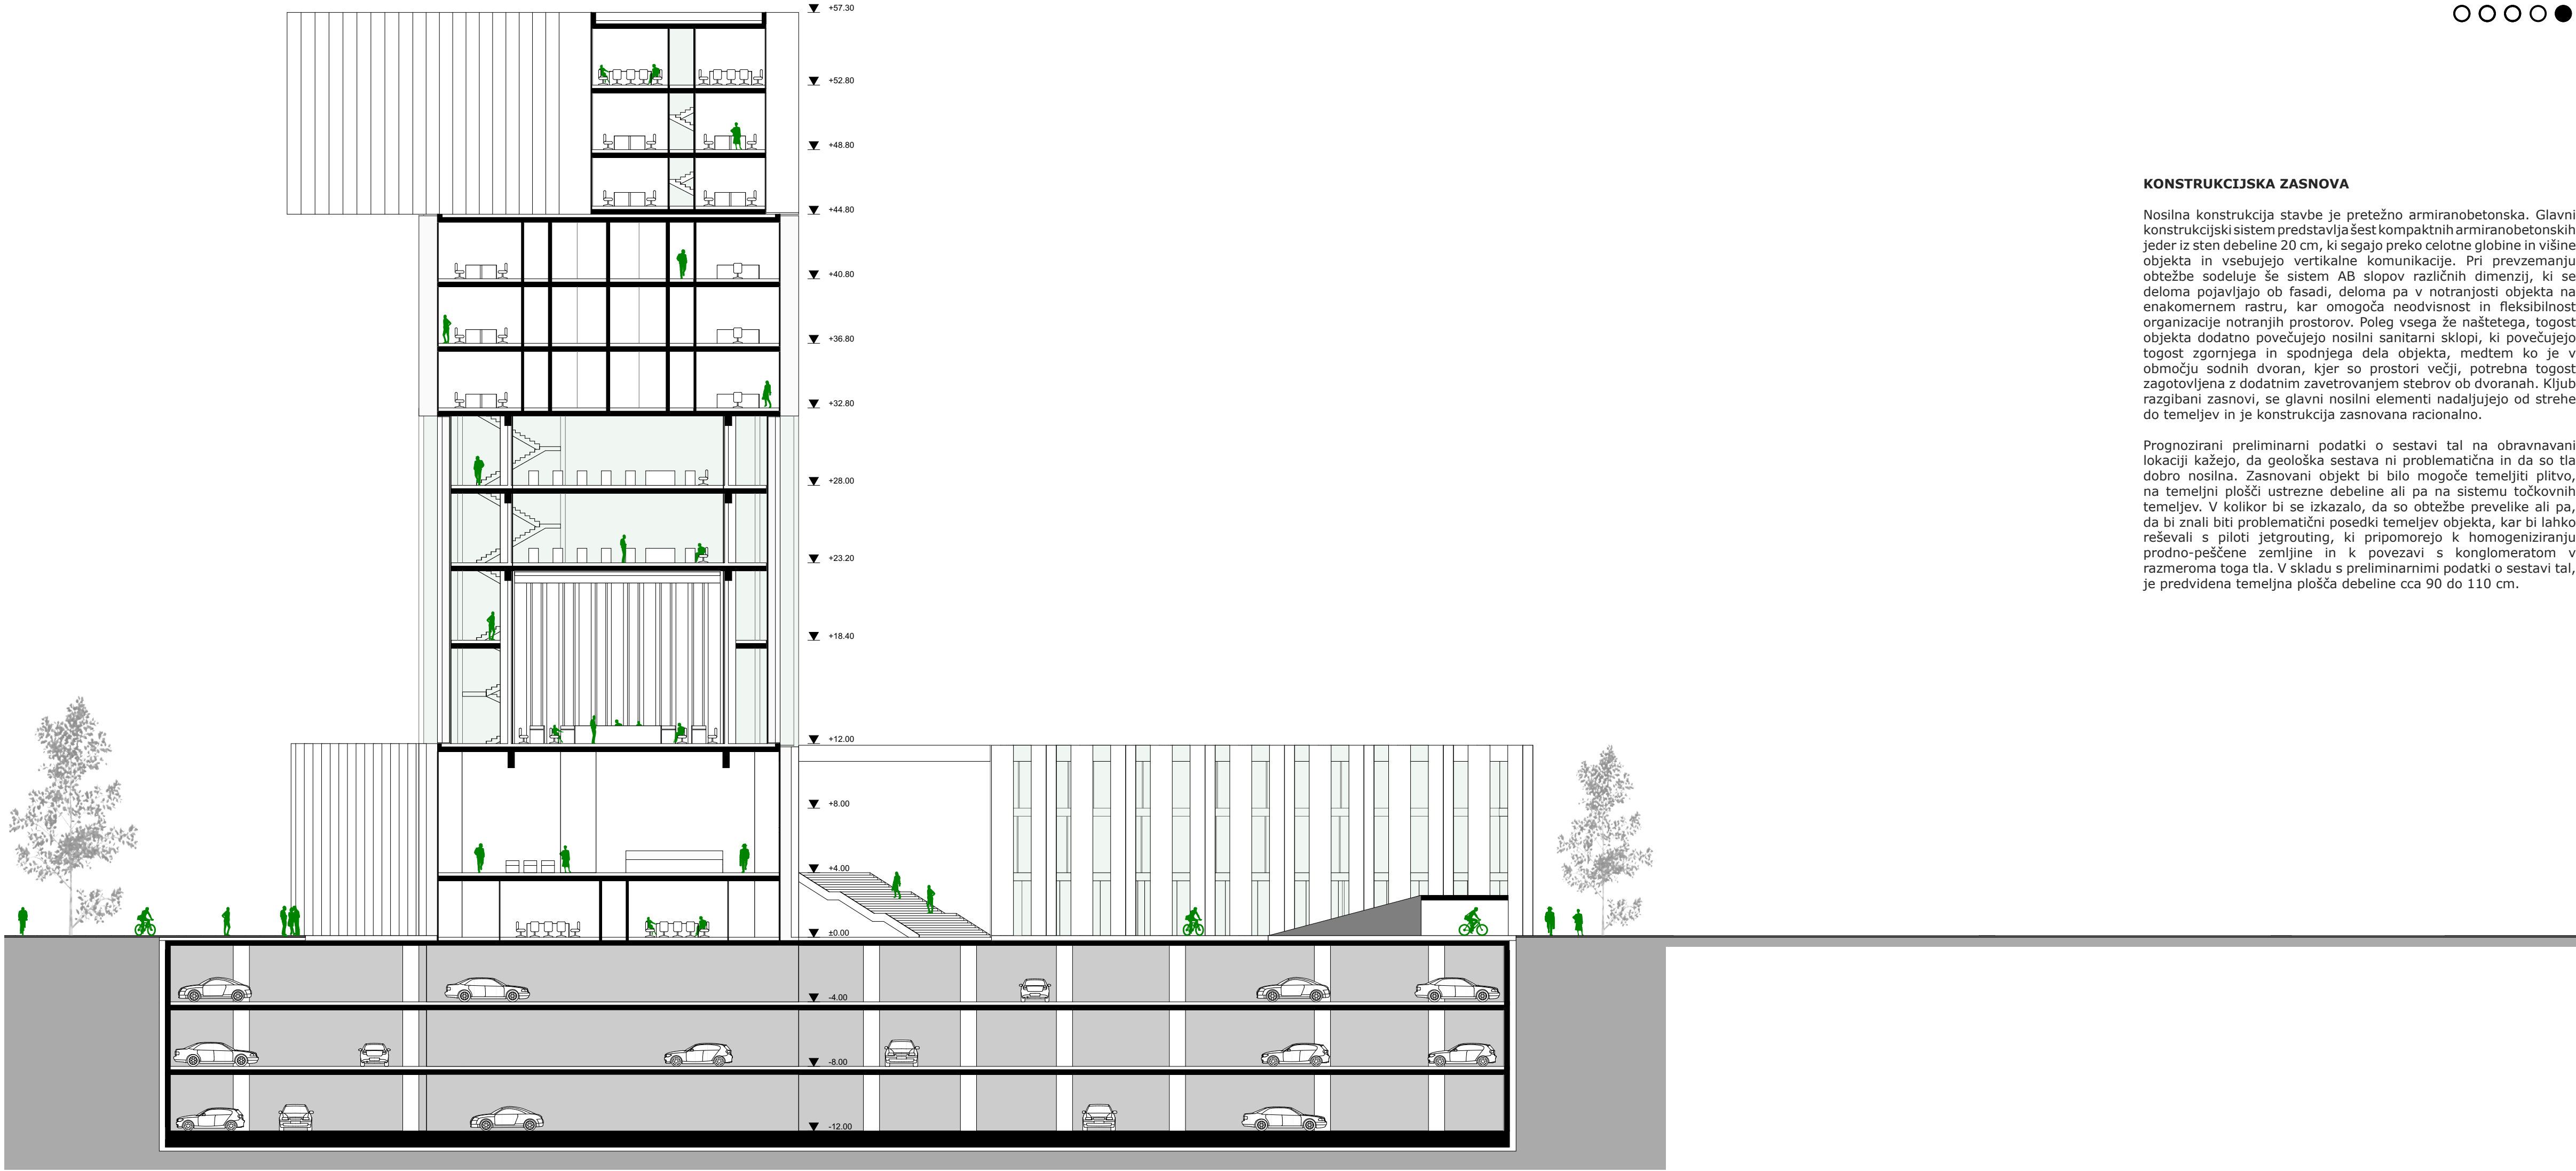

Prerez B-B 1:250

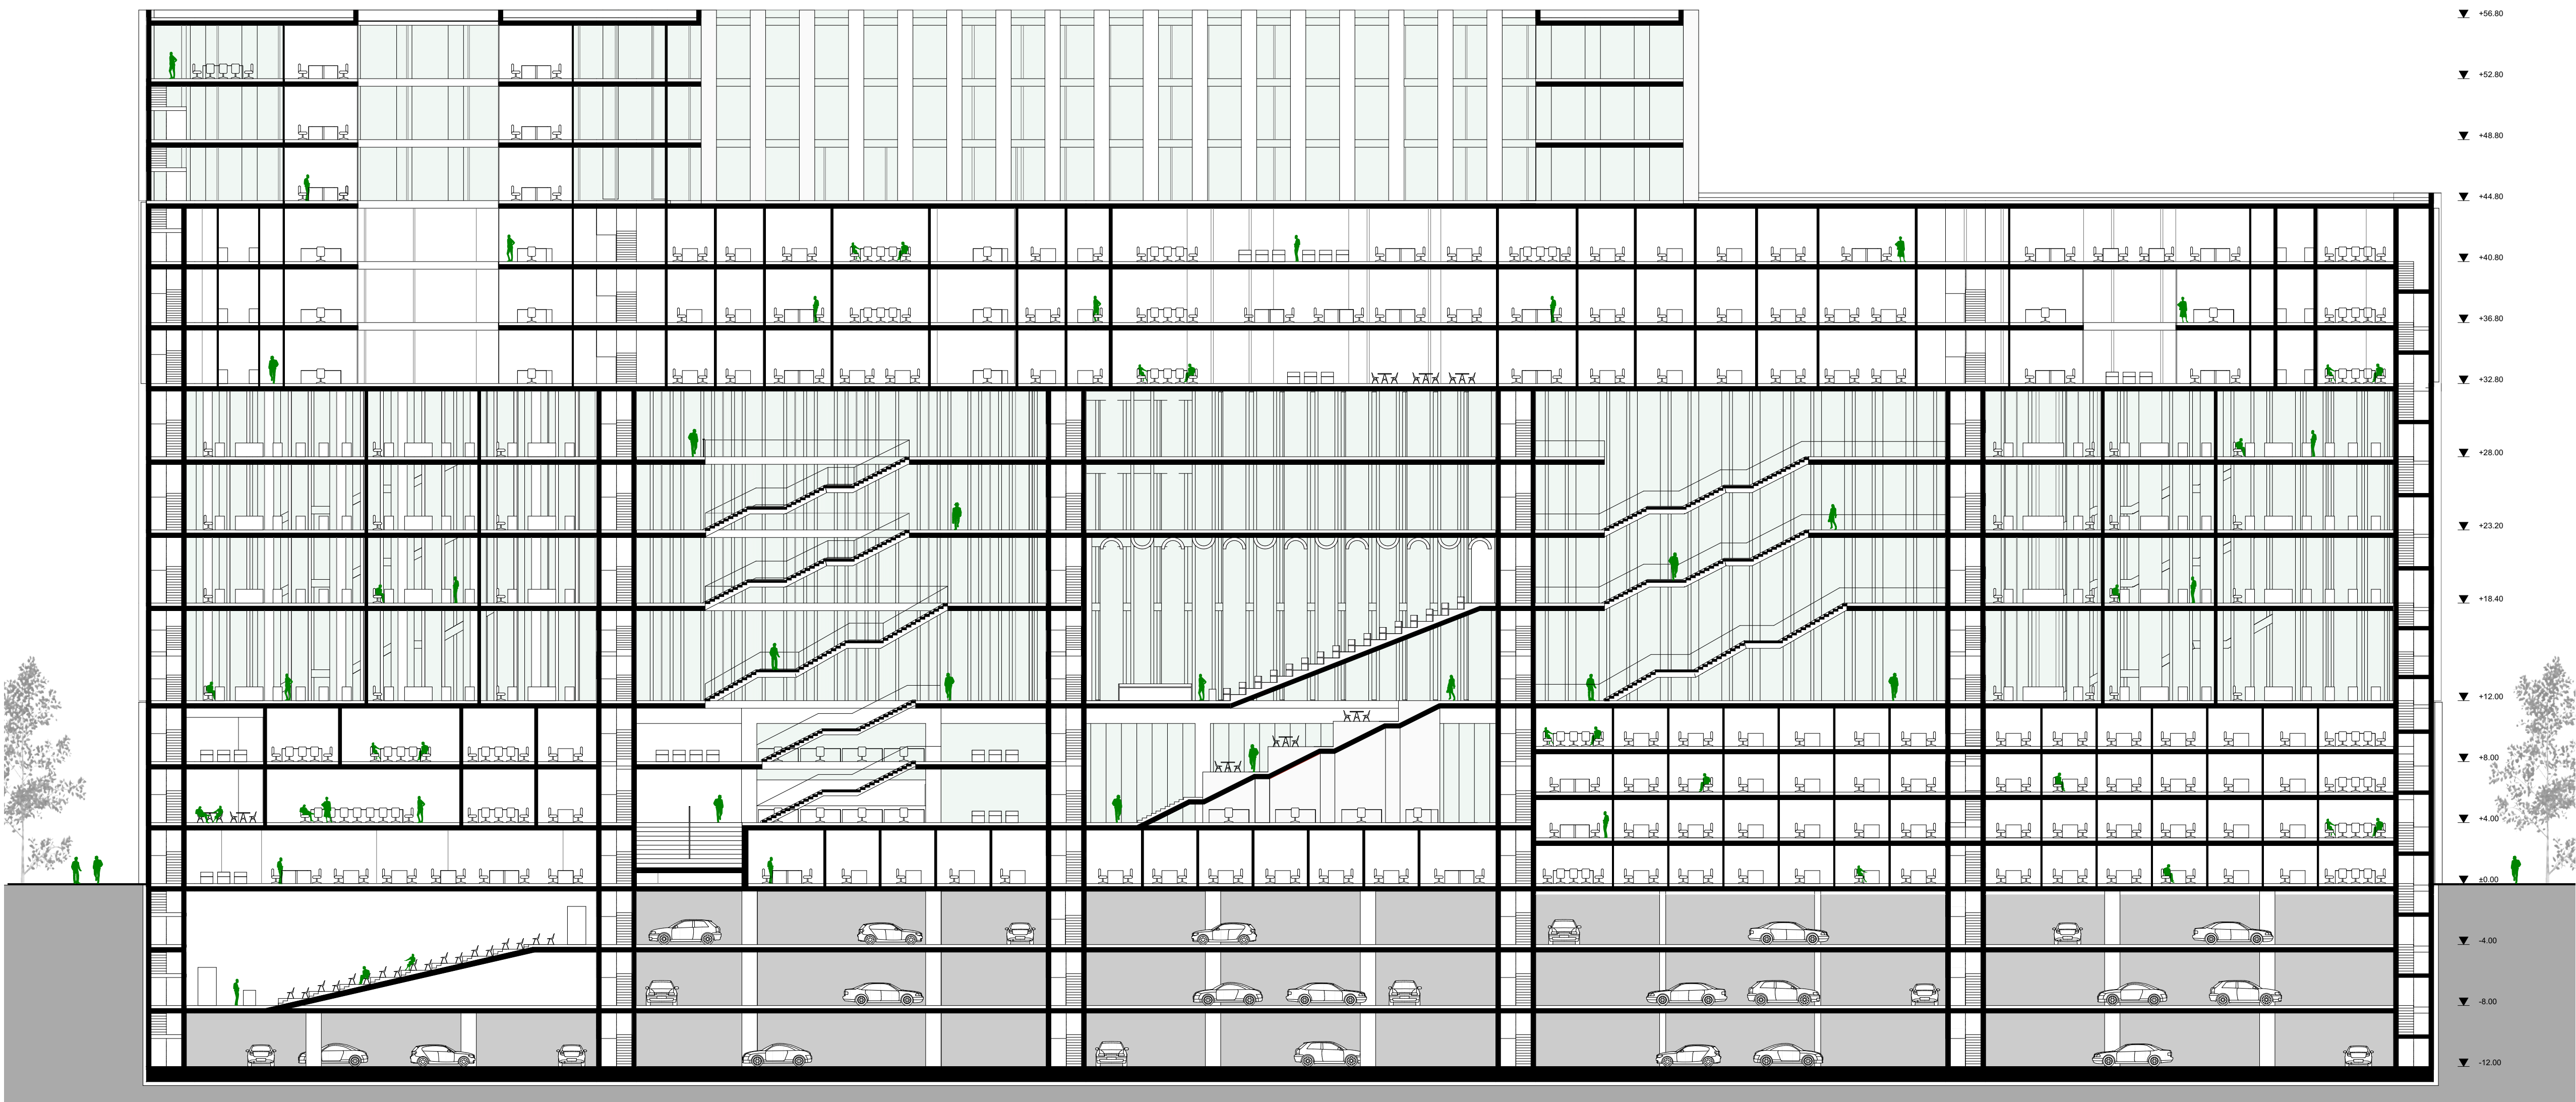

Prerez A-A 1:250

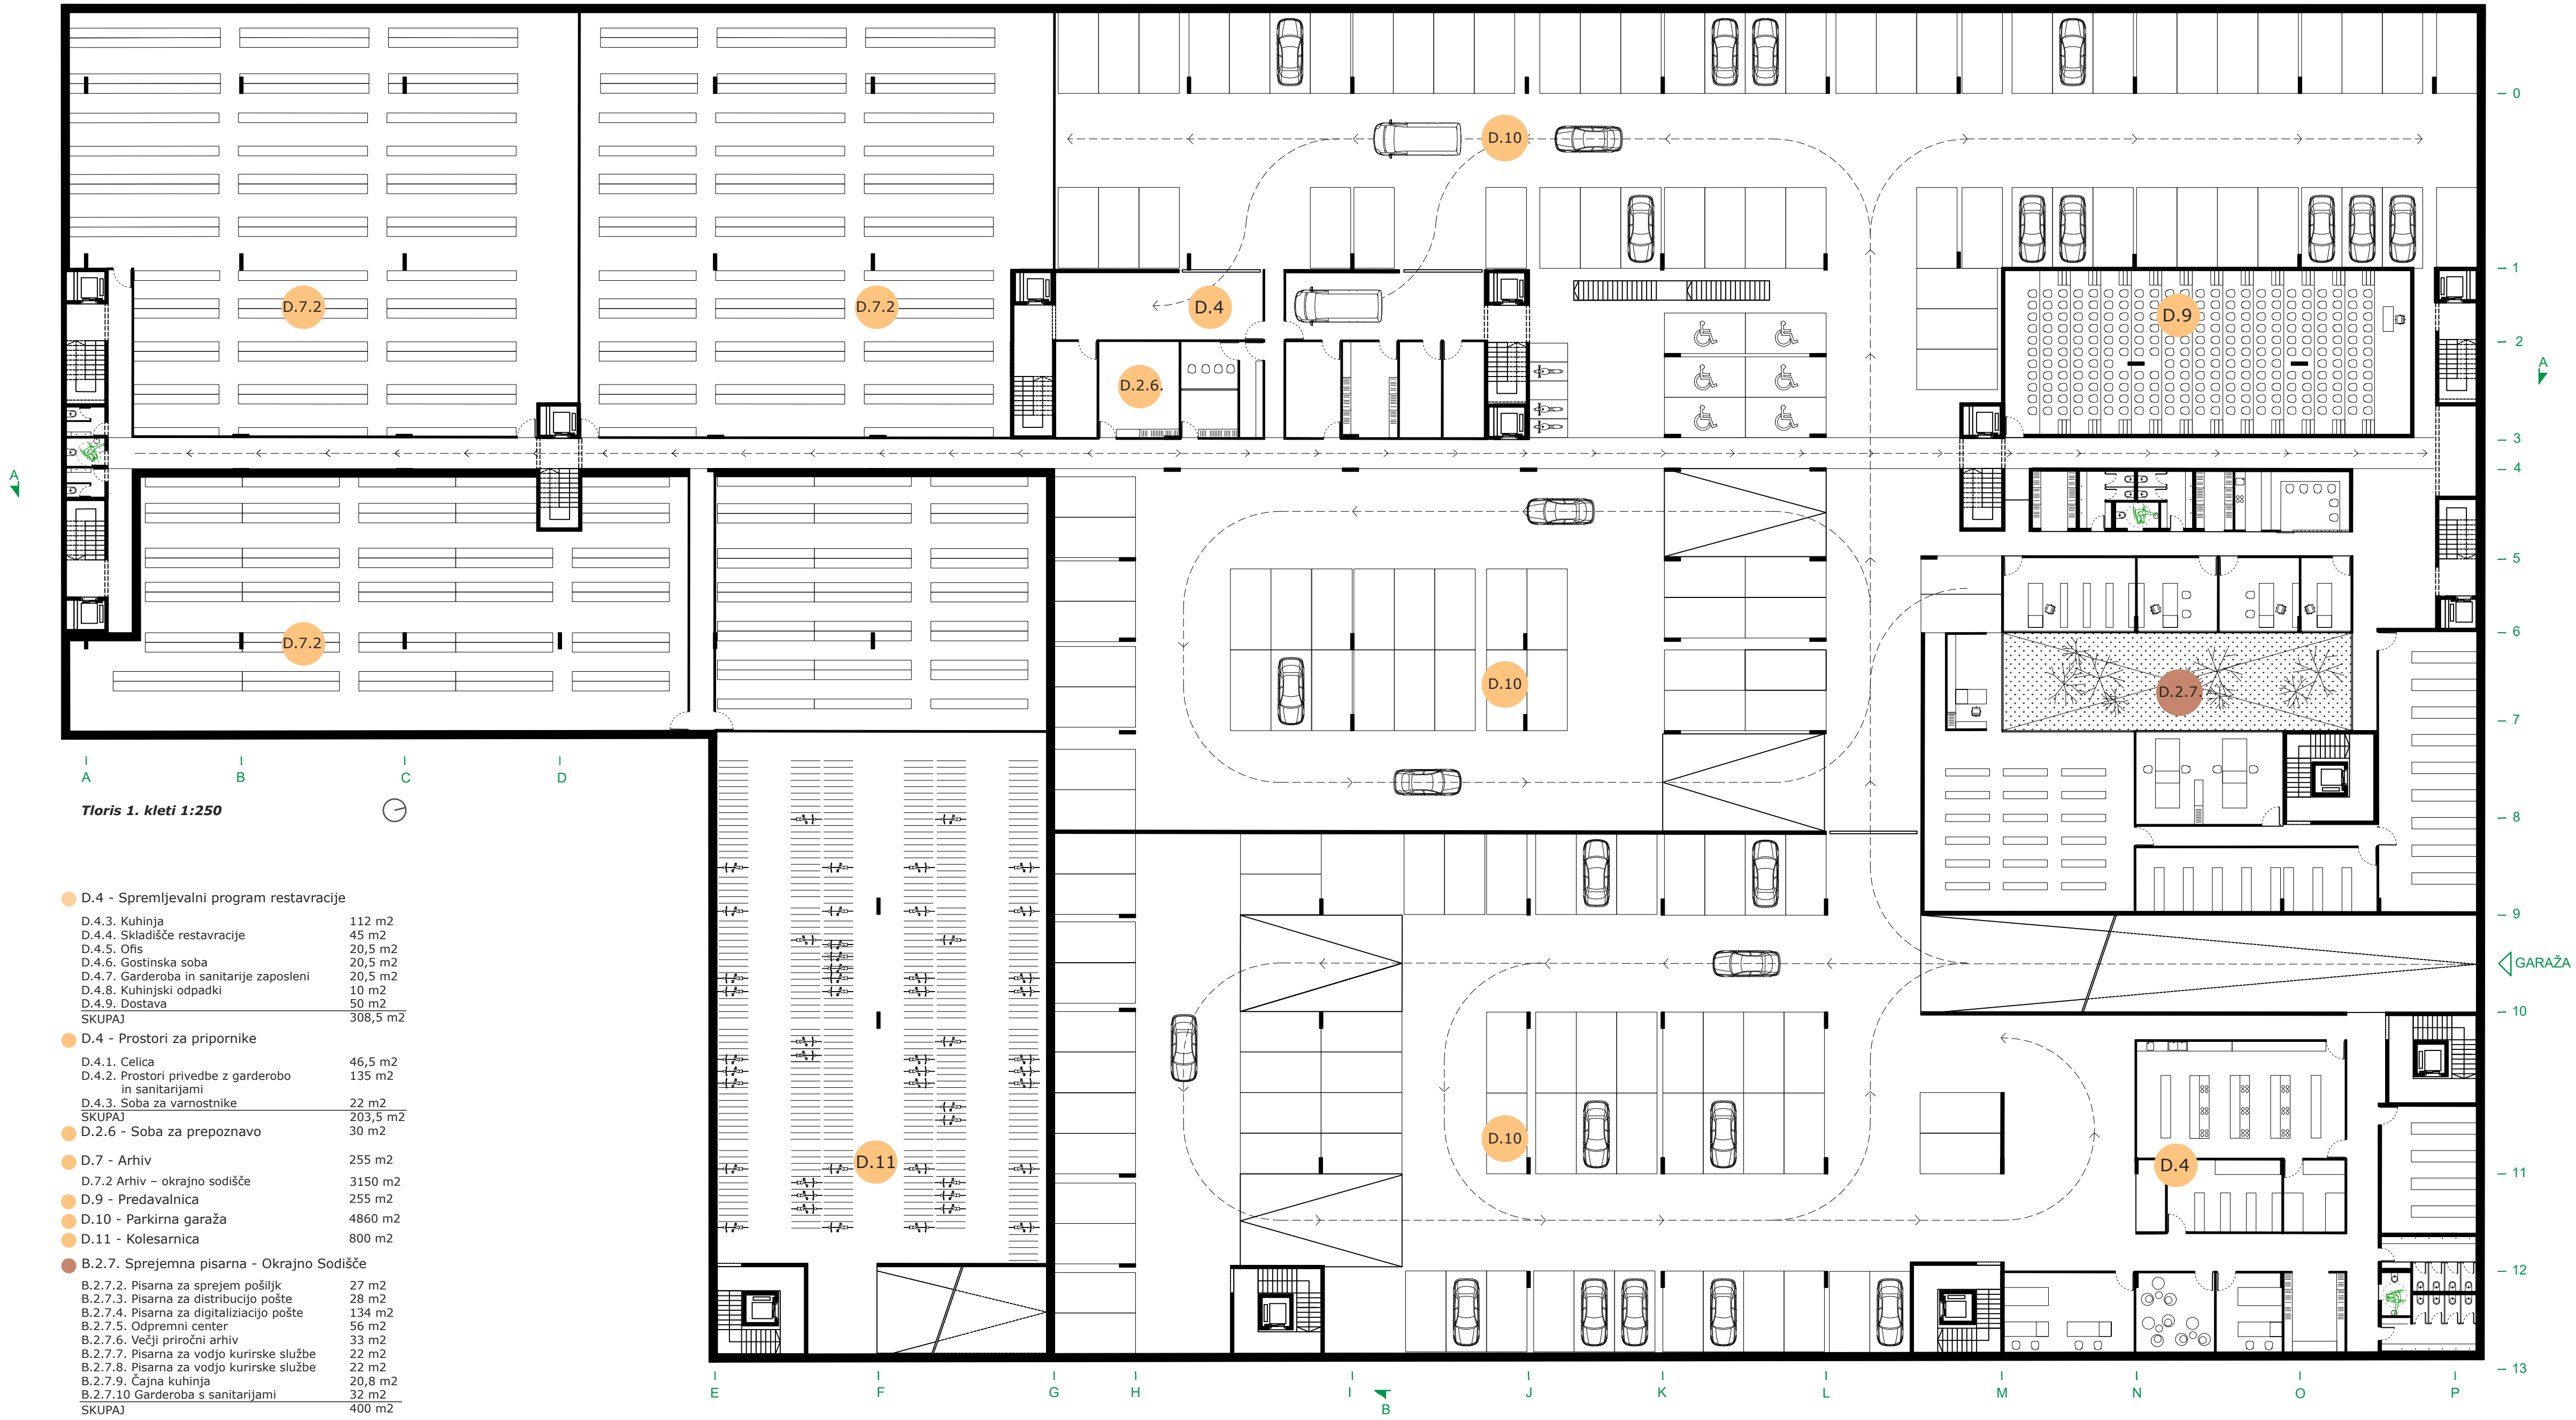

Tloris 1. kleti 1:250

● D.4 - Sprejemljivalni program restavracije	
D.4.3. Kuhinja	112 m ²
D.4.4. Skladišče restavracije	45 m ²
D.4.5. Ofs	20,5 m ²
D.4.6. Goštniška soba	20,5 m ²
D.4.7. Garderoba in sanitarije zaposleni	20,5 m ²
D.4.8. Kuhinjski odpadki	10 m ²
D.4.9. Dostava	50 m ²
SKUPAJ	308,5 m ²
● D.4 - Prostorji za pripornike	
D.4.1. Celica	46,5 m ²
D.4.2. Prostorji privedbe z garderobo in sanitarijami	135 m ²
D.4.3. Soba za varnostnike	22 m ²
SKUPAJ	203,5 m ²
● D.2.6 - Soba za prepoznavo	30 m ²
● D.7 - Arhiv	255 m ²
D.7.2 Arhiv - okrajno sodišče	3150 m ²
D.9 - Predavalnica	255 m ²
D.10 - Parkirna garaža	4860 m ²
D.11 - Kolesarnica	800 m ²
● B.2.7. Sprejemna pisarna - Okrajno Sodišče	
B.2.7.2. Pisarna za sprejem pošilk	27 m ²
B.2.7.3. Pisarna za distribucijo pošte	28 m ²
B.2.7.4. Pisarna za digitalizacijo pošte	134 m ²
B.2.7.5. Odpremi center	56 m ²
B.2.7.6. Večji priročni arhiv	22 m ²
B.2.7.7. Pisarna za vodjo kurirske službe	33 m ²
B.2.7.8. Pisarna za vodjo kurirske službe	22 m ²
B.2.7.9. Čajna kuhinja	10,5 m ²
B.2.7.10 Garderoba s sanitarijami	32 m ²
SKUPAJ	400 m ²



Zahodna fasada 1:250



Vzhodna fasada 1:250

TRAJNOSTNA ZASNOVA SKOZI UPORABO PASIVNIH FASADNIH SISTEMOV

Zasnova fasade je sicer po celem objektu konsistentna, a hkrati navzven jasno izraža programsko delitev objekta v notranjosti. Glavni elementi fasade so polkrožni prefabrikati, ki v pojavnosti omeščajo tog volumen objekta. Ustvarjajo globoko fasado, ki usmerja svetlobo in senci notranjost objekta. Poleg tega predstavljajo tudi poseben element za naravno prezračevanje notranjih prostorov. Koncept hibridnega prezračevanja je dosežen z integriranimi naravnimi elementi prezračevanja, ki omogočajo, da celotno stavbo prekopite v naravni način prezračevanja, če so pogoji okolja ugodni. Zunanji sistem senčenja omogoča hkratno zmanjšanje hladilnih obremenitev, pa tudi pogleda na zunanost. Lokalna zaščita pred bleščanjem za vsako delovno mizo bo zagotovila zelo udobna in brezbarvna delovna okolja. K ugodni klimi v objektu pripomorejo tudi vodni elementi ob objektu, ki predvsem v poletnih mesecih skrbijo za naravno ohlajevanje zraka ob objektu in posledično ustvarjajo ugodno klimo za izkoriščanje naravnega prezračevanja. Prav tako proti pregrevanju objekta, kot tudi mesta na splošno prispevajo obsežne zelene površine – tako na nivoju terena kot na strehah objekta.

EKONOMIKA NIZKOTEHNOLOŠKIH REŠITEV

Objekt je zasnovan kot reprezentativna, a kljub temu ekonomično zasnovana javna zgradba. Volumen je relativno kompakten in energetsko učinkovit, predvidena je uporaba preizkušenih materialov na nove in inovativne načine. Konstrukcijska zasnova je racionalna, kolikor to omogoča umeščanje velikih razpravnih dvoran. V zasnovi je predvidena uporaba nizkotehnoških rešitev za prezračevanje in osvetljevanje prostorov, ki se zanašajo na osnovne fizikalne principe namesto na kompleksne in finančno ter energetsko potratne sisteme. Objekt je tako zasnovan na način, da je izvedba kot tudi obratovanje maksimalno racionalno z okoljskega in finančnega vidika.



Južna fasada 1:250

Severna fasada 1:250



Pogled na vhodno avlo



Pogled na glavno razpravno dvorano

SHEMATSKI PRIKAZ
PROGRAMOV ETAŽ

LEGENDA:

- A. Okrajno sodišče
- B. Okrajno sodišče
- C. Delovno in socialno sodišče

Skupne površine

- D.2. Sodni del
- D.3. Vpisniki
- D.4. Restavracija kuhinja
- D.4. Prostor za pripornike
- D.6. Servisni prostori
- D.5. Tehnični prostori
- D.8. Zaklonišča
- D.10. Parkirišča in druge prometne ureditve

12. Nadstropje

- B.1.3 Nepravdni in zapuščinski oddelek
- C.1.1 Socialni oddelek
- D.5. Tehnično-vzdrževalna služba

11. Nadstropje

- B.1.6 Oddelek za prekrške
- C.1.2 Delovni oddelek
- D.5. Tehnično-vzdrževalna služba

10. Nadstropje

- B.1.2 Kazenski oddelek
- B.1.7 Centralni oddelek za verodostojno lastnino
- D.5. Tehnično-vzdrževalna služba

9. Nadstropje

- B.1.1 Izvršni oddelek
- B.1.4 Pravdni oddelek
- B.1.5 Oddelek za etažno lastnino
- D.5. Tehnično-vzdrževalna služba

8. Nadstropje

- A.1.3 Oddelek za gospodarsko sodstvo
- A.1.4 Pravdni oddelek
- A.1.7 Stečajni oddelek
- A.1.8 Prostor za pripravnike
- D.5. Tehnično-vzdrževalna služba

7. Nadstropje

- A.1.1 Kazenski oddelek
- A.1.2 Specializirani oddelek
- A.1.6 Kazenski oddelek
- A.1.8 Prostor za pripravnike
- D.5. Tehnično-vzdrževalna služba

6. Nadstropje

- D.2.2 Sodna dvorana – velika
- D.2.3 Sodna dvorana – srednja A
- D.2.4 Sodna dvorana – srednja B
- D.2.6 Drug sodni program
- D.5. Tehnično-vzdrževalna služba

5. Nadstropje

- D.2.2 Sodna dvorana – velika
- D.2.3 Sodna dvorana – srednja A
- D.2.4 Sodna dvorana – srednja B
- D.2.6 Drug sodni program
- D.5. Tehnično-vzdrževalna služba

4. Nadstropje

- D.2.2 Sodna dvorana – velika
- D.2.3 Sodna dvorana – srednja A
- D.2.4 Sodna dvorana – srednja B
- D.2.6 Drug sodni program
- D.5. Tehnično-vzdrževalna služba

3. Nadstropje

- D.2.1. Sodna dvorana – XXL
- D.2.2 Sodna dvorana – velika
- D.2.3 Sodna dvorana – srednja A
- D.2.4 Sodna dvorana – srednja B
- D.2.6 Drug sodni program
- D.5. Tehnično-vzdrževalna služba

2. Nadstropje

- B.2.1 Urad predsednika
- B.2.2 Kadrovska služba
- B.2.3 Finančno-računovodska služba
- B.2.4 Služba za informatiko
- B.2.5 Služba za mediacijo
- B.2.6 Pisarne zemljiške knjige
- B.2.7 Sprejemna pisarna
- C.2.1 Urad predsednika
- C.2.2 Kadrovska služba
- C.2.3 Finančno-računovodska služba
- C.2.4 Služba za informatiko
- C.2.5 Služba za mediacijo
- C.2.6 Služba za brezplačno pravno pomoč (BPP)
- C.2.7 Sprejemna pisarna
- D.3. Vpisniki
- D.3. Pisarne vpisnikov sodnih oddelkov

1. Nadstropje

- A.1.6 Oddelek za družinsko sodstvo
- A.2.2 Sprejemna pisarna
- A.2.3 Finančno-računovodska služba
- A.2.4 Kadrovska služba
- A.2.5 Tehnično-vzdrževalna služba
- A.2.6 Služba za pomoč oškodovancem SPO
- A.2.7 Služba za mediacijo
- A.2.8 Služba za zadeve sodne uprave in analize
- A.2.9 Služba za brezplačno pravno pomoč
- A.2.10 Služba za informatiko
- B.2.1 Urad predsednika
- D.1. Vhodni del
- D.3. Pisarne vpisnikov sodnih oddelkov
- D.3. Vpisniki

Pritličje

- A.1.5 Preiskovalni oddelek
- D.3. Vpisniki
- D.4. Restavracija

1. Klet


- B.2.7. Sprejemna pisarna - Okrajno Sodišče
- D.4 Sprejemni program restavracije
- D.4 Prostor za pripornike
- D.2.6 Soba za prepoznavo
- D.7 Arhiv
- D.9 Predavalnica
- D.10 Parkirna garaža
- D.11 Kolesarnica

2. Klet

- A.2.2 Sprejemna pisarna - Okrajno Sodišče
- D.6 - Servisni prostori
- D.7 - Arhiv
- D.9 - Predavalnica
- D.10 - Parkirna garaža

3. Klet

- A.1.1 Kazenski oddelek
- A.2.10 Služba za informatiko
- B.2.4 Služba za informatiko
- D.5. Tehnično-vzdrževalna služba
- D.6 Servisni prostori
- D.7 Arhiv
- D.10 Parkirna garaža

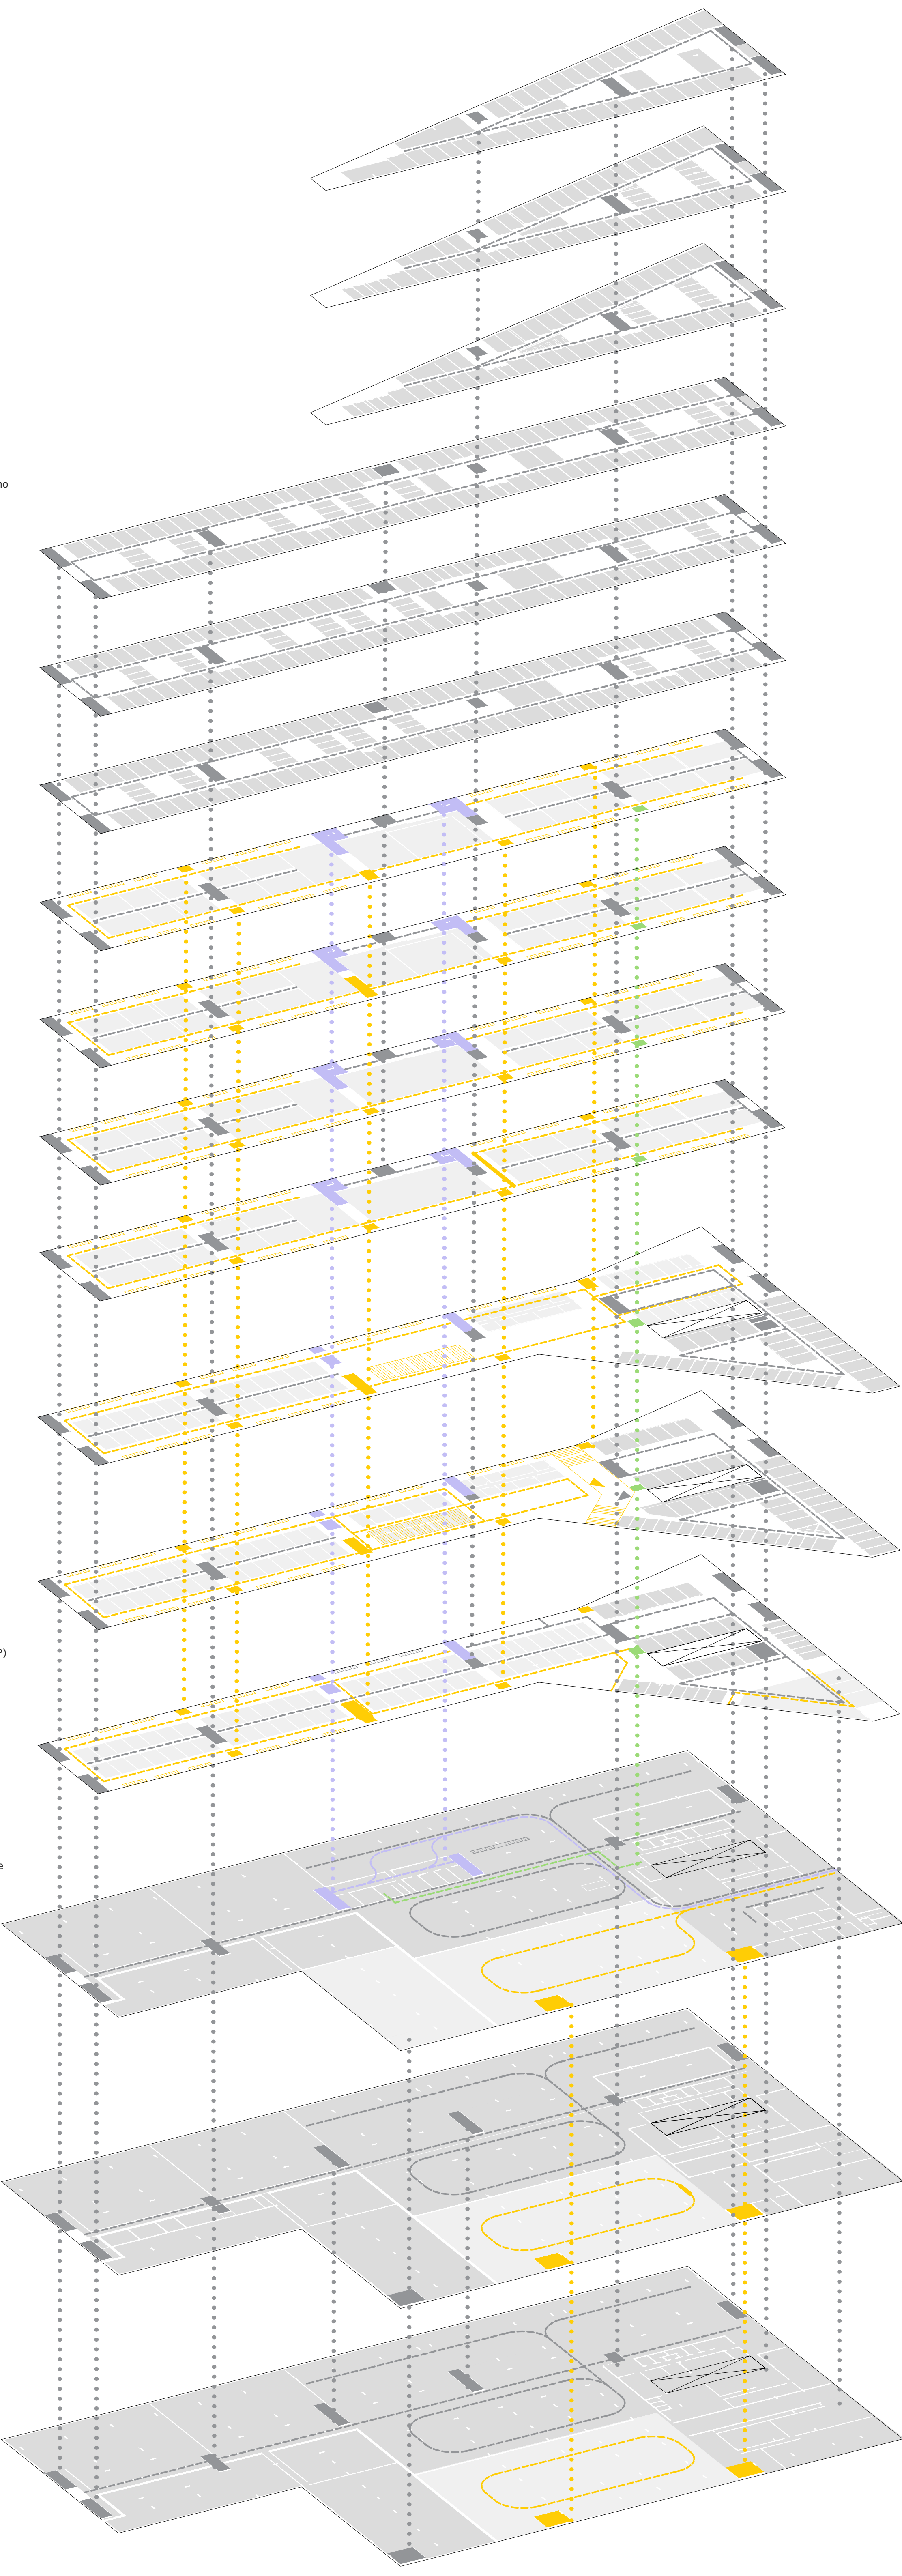

ODPRTOST JAVNEGA PROGRAMA IN HKRATNO
ZAGOTAVLJANJE VARNOSTI

Funkcionalna zasnova objekta vzpostavlja jasno delitev poti na tiste, ki so namenjene javnosti, poti za zaposlene in varovanih poti namenjenih privedbi pridržanih. Po prerezu objekta so vsi javno dostopni programi umesčeni v nižje etaže in smiselno dostopni iz javne vhodne avle, program, ki je namenjen izključno zaposlenim pa se večinoma nahaja v zgornji polovici objekta. Vertikalne in horizontalne komunikacije namenjene javnosti so skoncentrirane na obodu objekta kot reprezentativni hodniki z integriranimi čakalnicami in odprtimi stopnišči vzdolž objekta, ki omogočajo posredno osvetlitev javno dostopnih programov kot so sodne dvorane, vpisniki in podobno. Poti zaposlenih so etažah, kjer ima dostop omogočen tudi javnost, umesčene v središče objekta, kot servisni dostopi do vseh prostorov namenjenih mešani uporabi. Privedba pridržanih je urejena

preko ločenih vertikalnih jeder, ki direktno povezujejo prostor za pridržanje v kleti s prostorom za pridržanje neposredno ob večjih sodnih dvoranah. Poti za žrtve kaznivih dejanj niso strogo ločene, saj je predvidena uporaba poti namenjenih javnosti, v kolikor pa je v posameznem primeru to bolj primerno, lahko žrtev ob spremstvu uporablja tudi poti namenjene zaposlenim, je pa predvideno ločeno dvigalo, ki je namenjeno samo žrtvam kaznivih dejanj. Zgornje etaže namenjene programom posameznih sodišč, so dostopne preko ločenih vertikalnih jeder, ki so dostopna direktno iz kleti, kjer je v navezavi na kolesarnico in garažo umesčen vhod za zaposlene in pritličja, kjer se nahaja vhod za zaposlene, ki na delo pridejo peš ali z javnim prevozom. Vsi vhodi so varovani s kontrolo dostopa, zagotovljen pa je tudi prostor za morebitno podrobnejšo kontrolo.

SHEMATSKI PRIKAZ
KOMUNIKACIJSKIH POTI

LEGENDA:

- Javnost
- Zaposleni
- Priporniki
- Žrtve kaznivih dejanj
- Javni prostor
- Interni prostor