PRIKAZ SITUACIJE Z NAVEZAVO NA OKOLICO M1:1000

PRIKAZ SITUACIJE S PRIKAZOM STREH M1:500

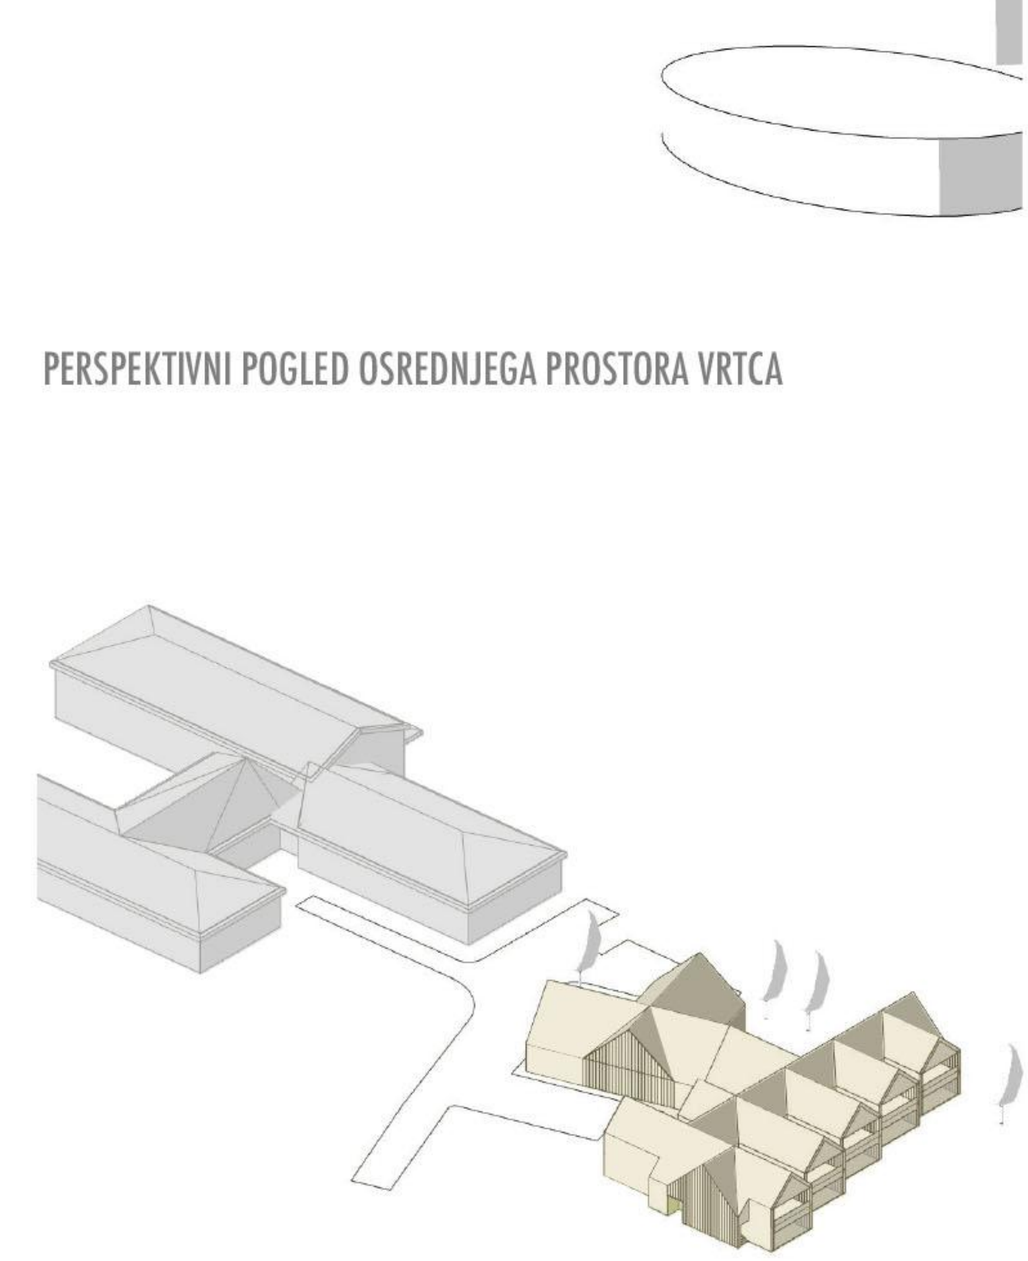

PERSPEKTIVNI POGLED OSREDNJEGA PROSTORA VRTCA

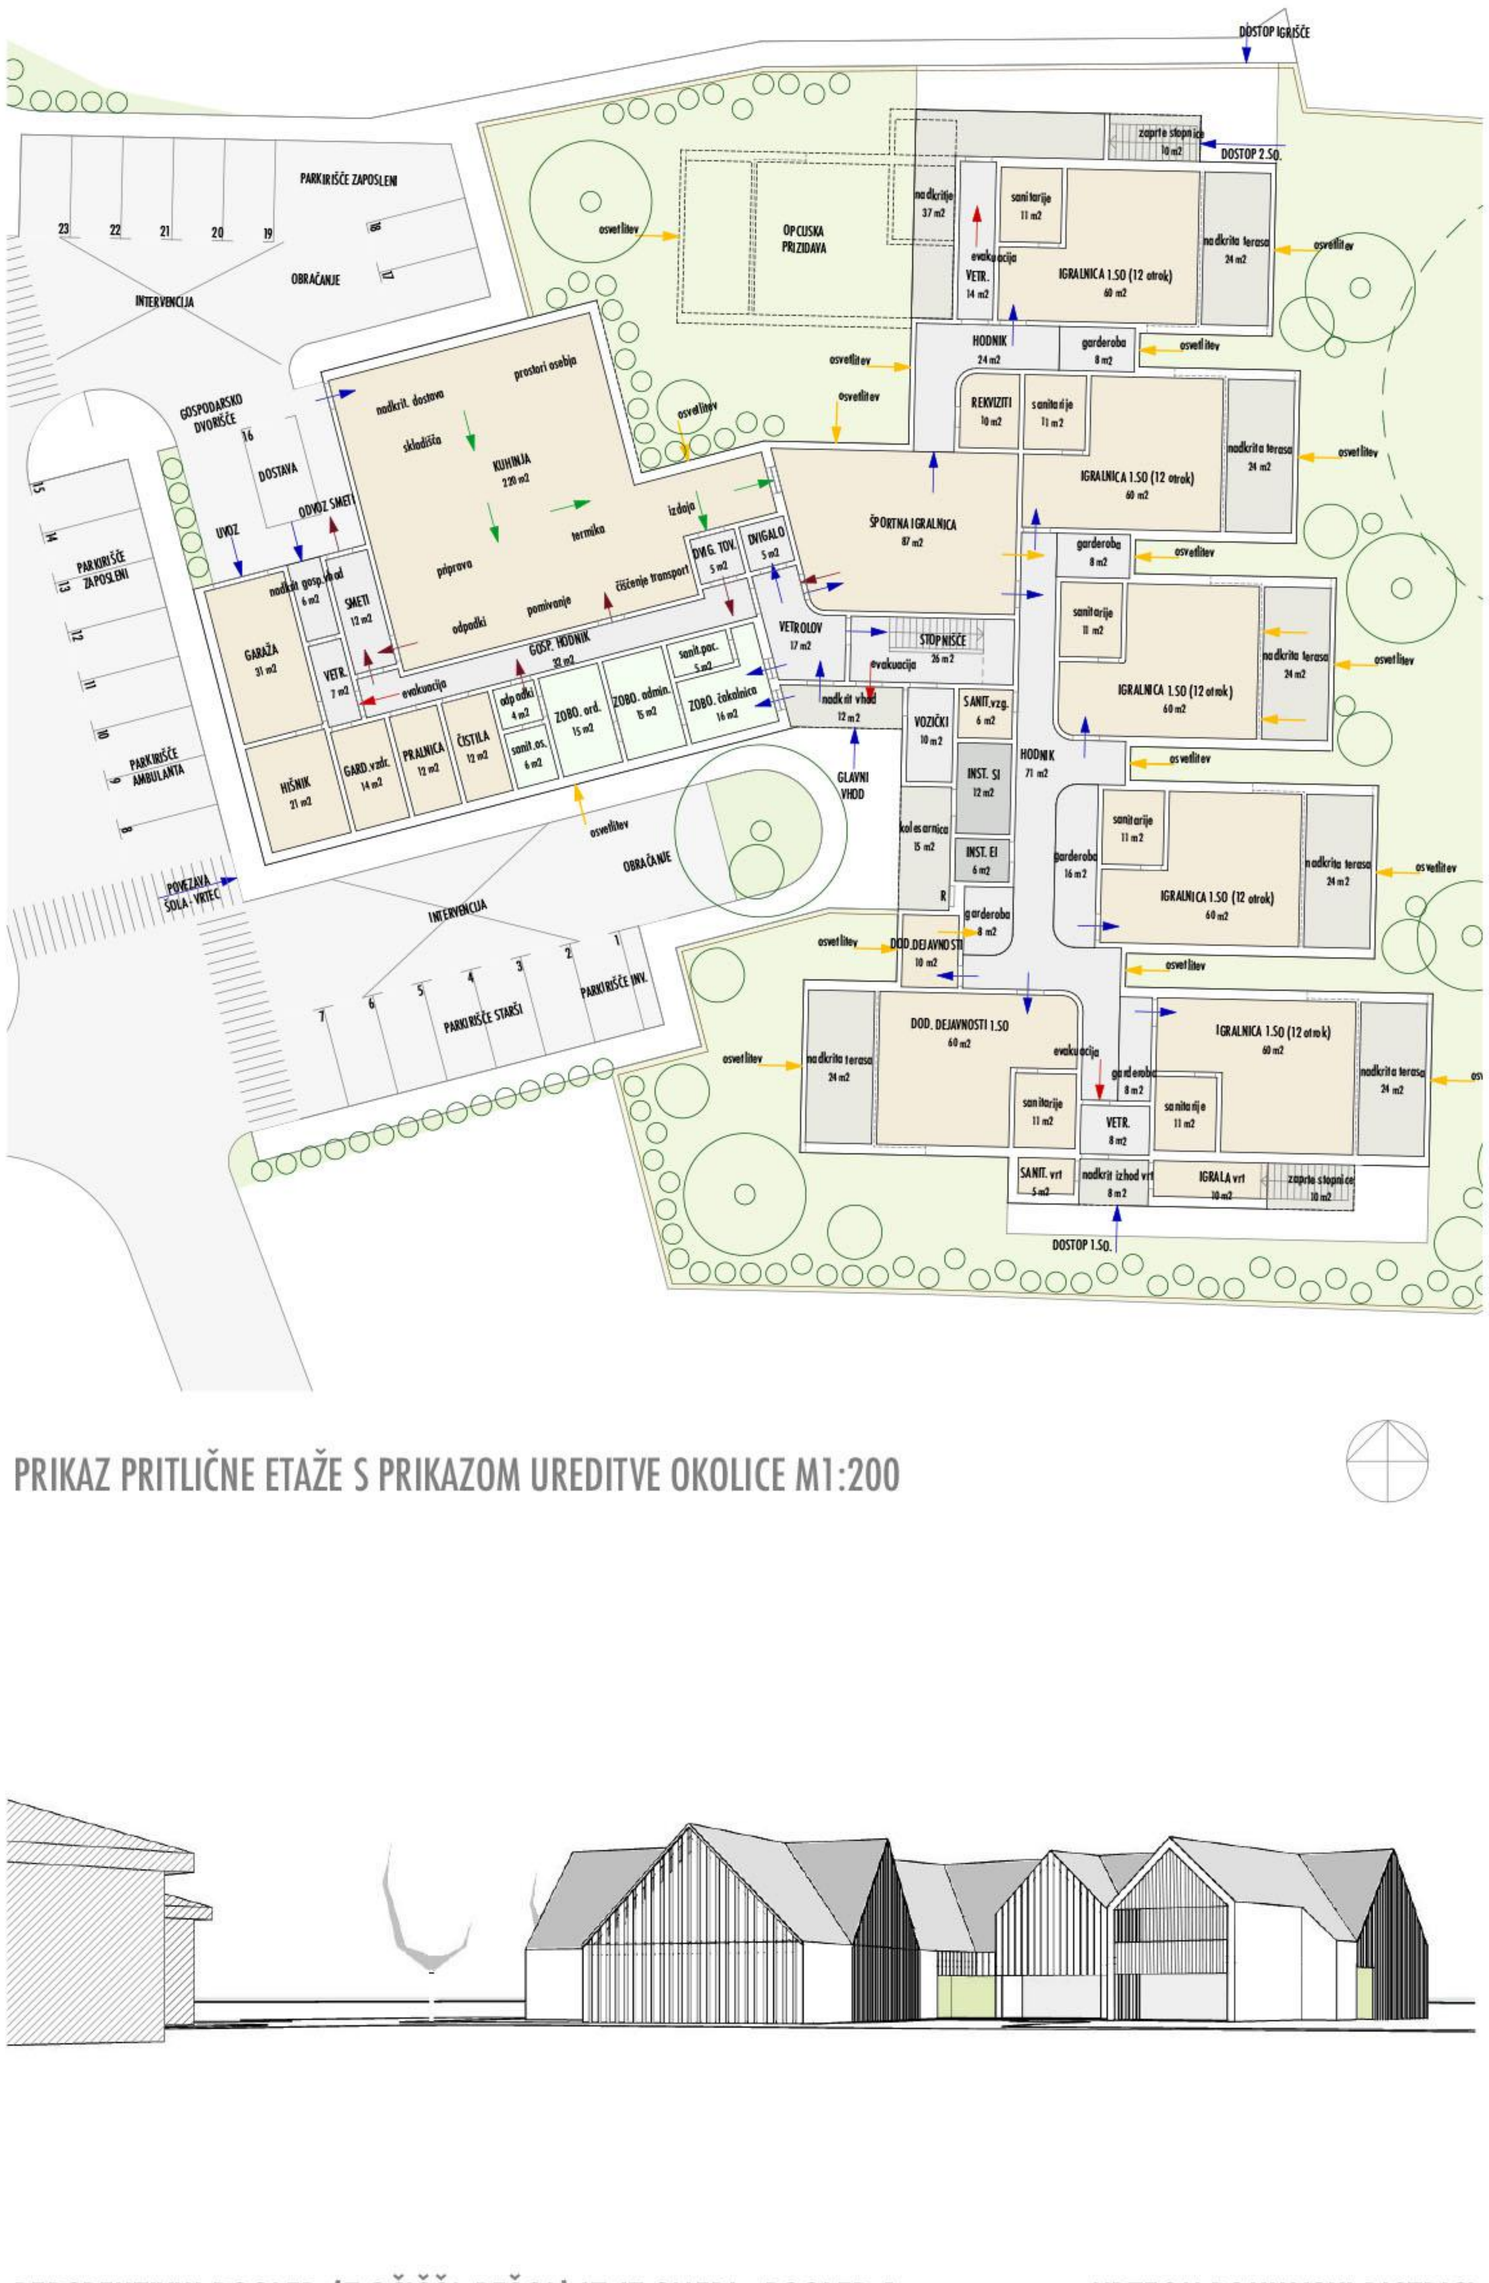

PRIKAZ PRITLIČNE ETAŽE S PRIKAZOM UREDITVE OKOLICE M1:200

AKSONOMETRIČNI POGLED IZ JV SMERI - POGLED 2

PERSPEKTIVNI POGLED (Z OČIŠČA PEŠCA) IZ JZ SMERI - POGLED 1

VRTEC V BOHINJSKI BISTRICI

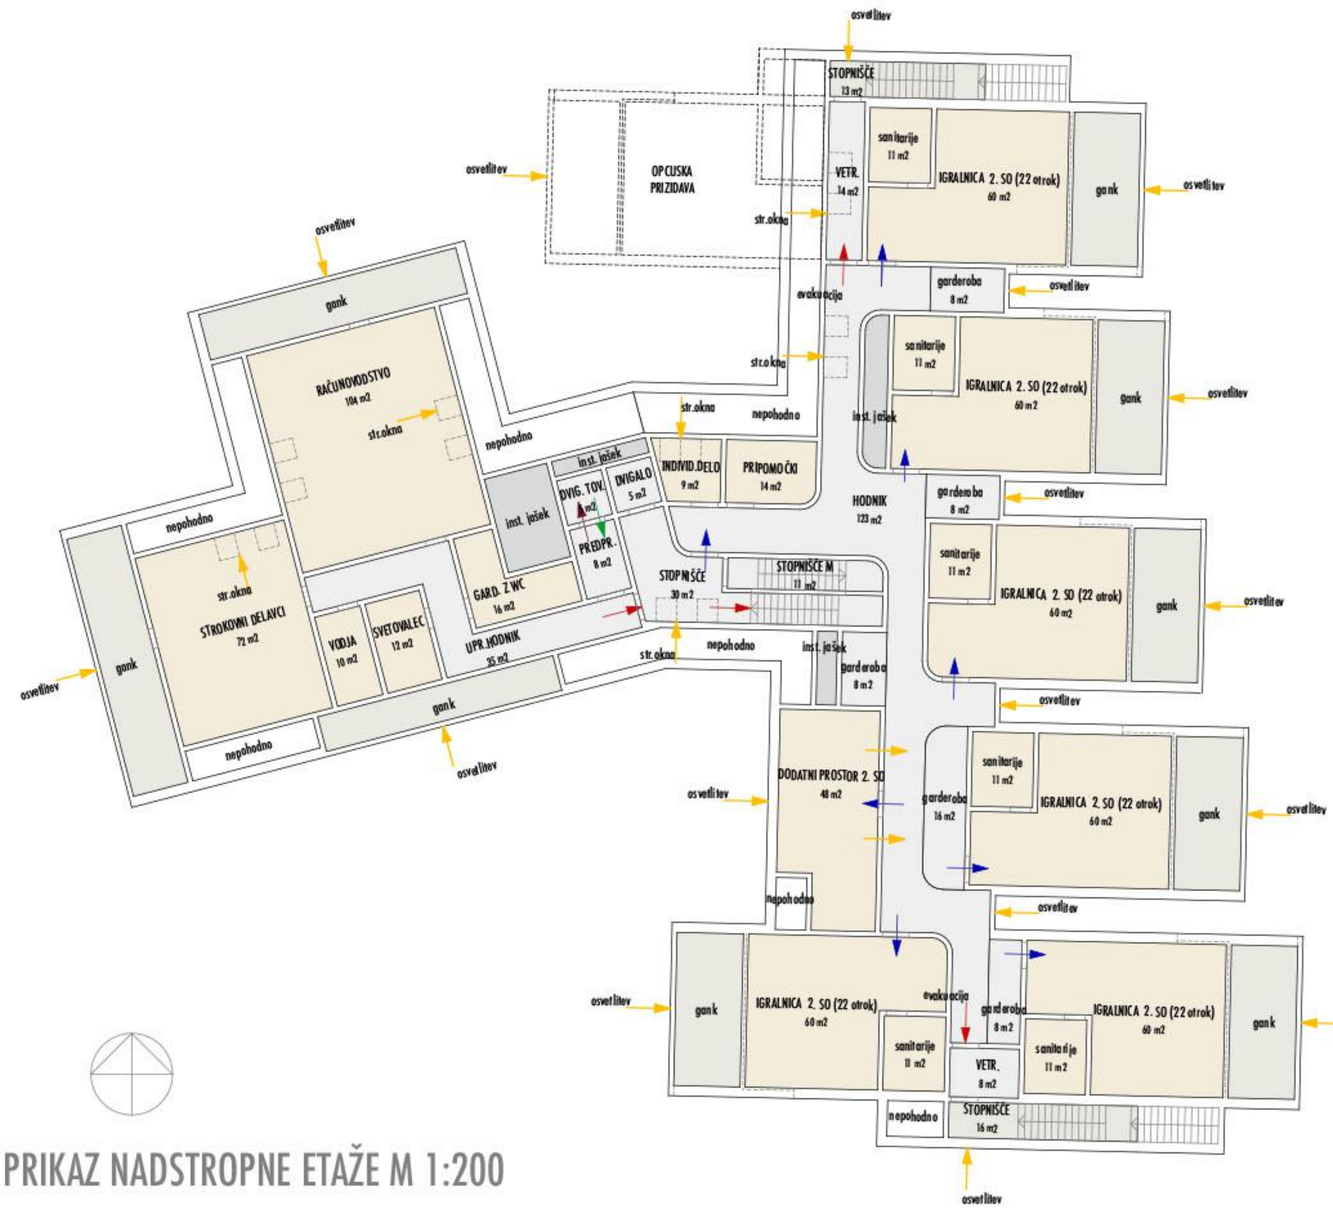

PRIKAZ NADSTROPNE ETAŽE M 1:200

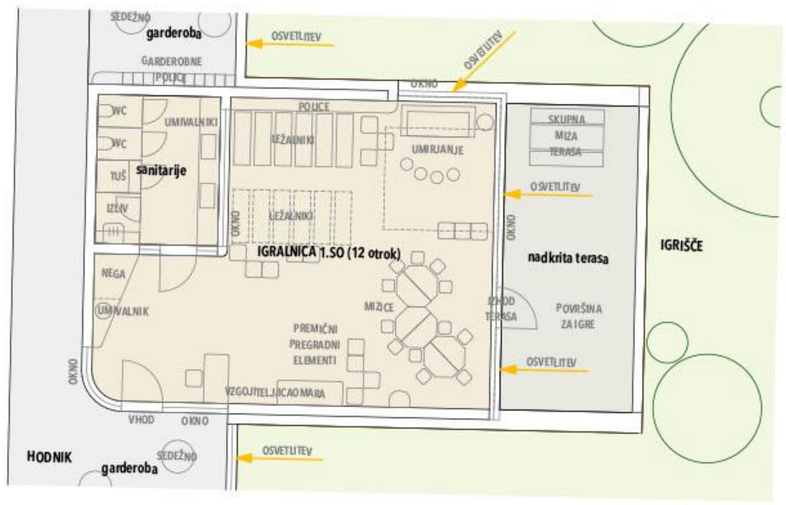

PRIKAZ TLORISA ZNAČILNE IGRALNICE 1. STAROSTNEGA OBDOBJA M 1:100

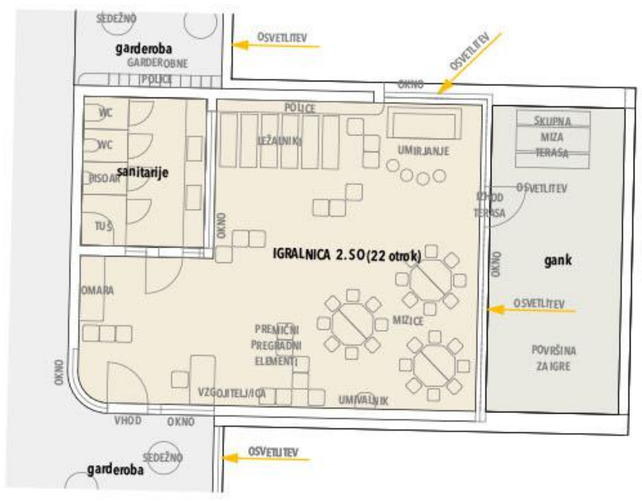

PRIKAZ TLORISA ZNAČILNE IGRALNICE 2. STAROSTNEGA OBDOBJA M 1:100

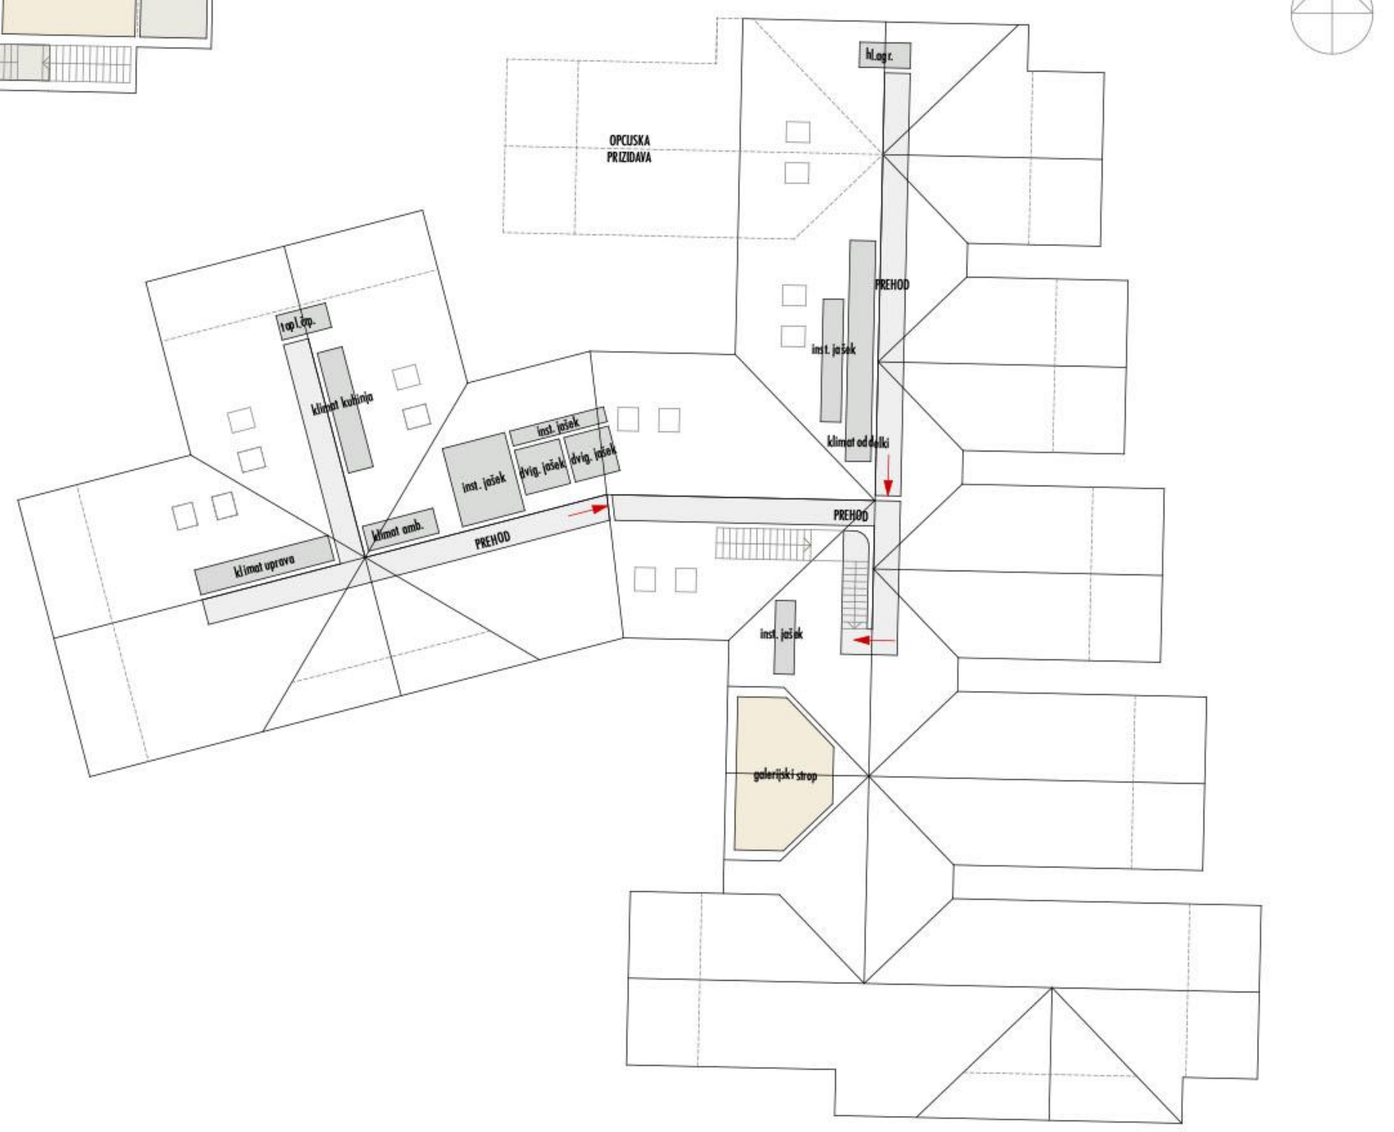

PRIKAZ MANSARDNE ETAŽE M 1:200

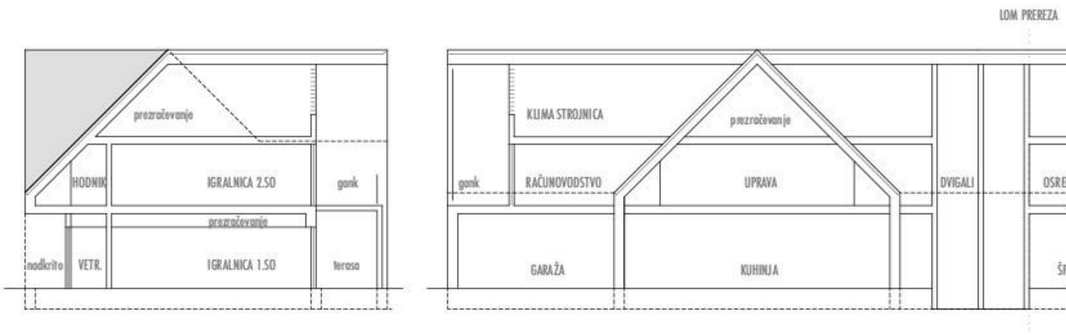

ZAHOD - VZHOD : glavni trakt

JUGOZAHOD - SEVEROVZHOD : pomožni trakt

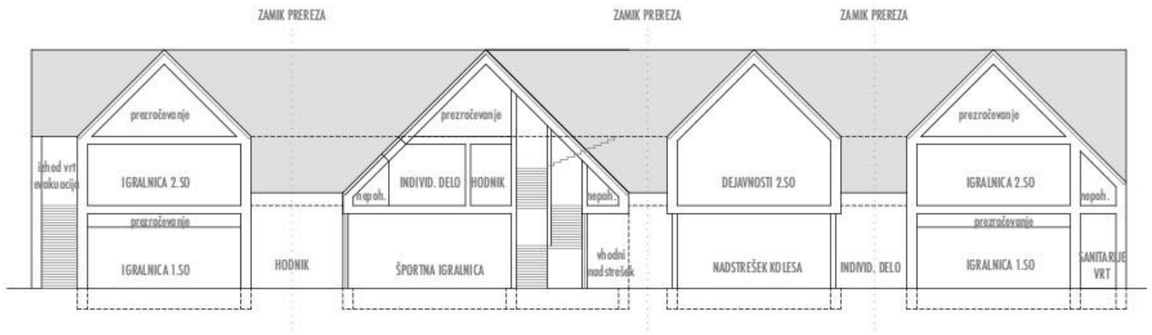

SEVER - JUG : glavni trakt

PREREZI M 1:200

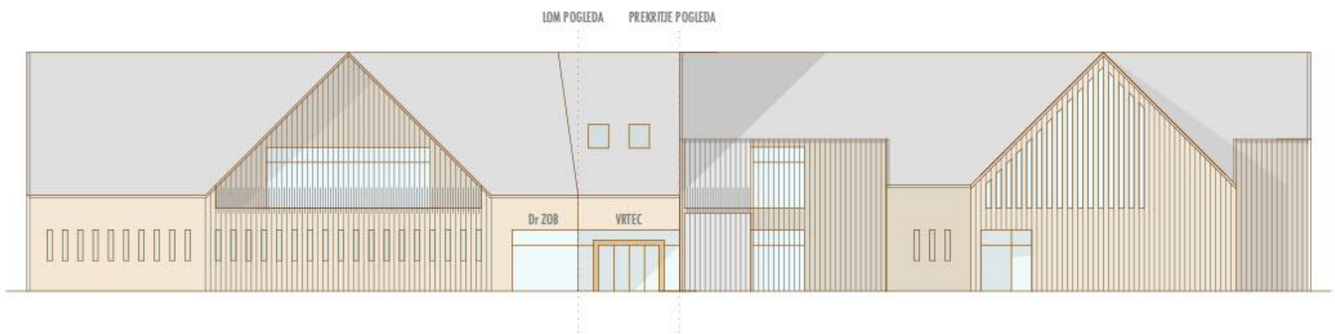

JUG : glavni vhod - vrtni vhod

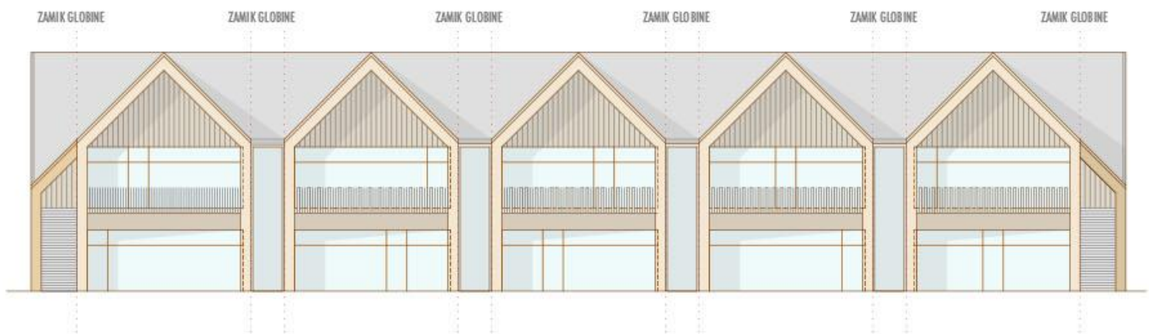

VZHOD : igralnice s terasami

FASADE M 1:200