



UREDITVENA SITUACIJA

M 1:500



KROG = TABLETKA = PREPOZNAVOST FARMACIJE




FAKULTETA ZA FARMACIJO 1.0
 konceptni pogled na obliki stavbe (S in Z) lokacije + dvoimennost organizacije stavbe (S in Z) in dvoimennost stavbe (S in Z) in dvoimennost sistem laboratorijev (V-Z) Resalona razpisateljev (V-Z) (razpisovalni, predložiteljski, infrastrukturni centri) + predavniške (priredbe) + IDENTITETA IN PREPOZNAVANOST


FAKULTETA ZA FARMACIJO 2.0
 konceptni pogled na obliki stavbe (S in Z) lokacije + dvoimennost organizacije stavbe (S in Z) in dvoimennost stavbe (S in Z) in dvoimennost sistem laboratorijev (V-Z) Resalona razpisateljev (V-Z) (razpisovalni, predložiteljski, infrastrukturni centri) + predavniške (priredbe) + IDENTITETA IN PREPOZNAVANOST IN POVEZOVANJE

NOVA FAKULTETA ZA FARMACIJO
 konceptni pogled na obliki stavbe (S in Z) lokacije + dvoimennost organizacije stavbe (S in Z) in dvoimennost stavbe (S in Z) in dvoimennost sistem laboratorijev (V-Z) Resalona razpisateljev (V-Z) (razpisovalni, predložiteljski, infrastrukturni centri) + predavniške (priredbe) + IDENTITETA IN PREPOZNAVANOST IN POVEZOVANJE

RAZVOJ KONCEPTA

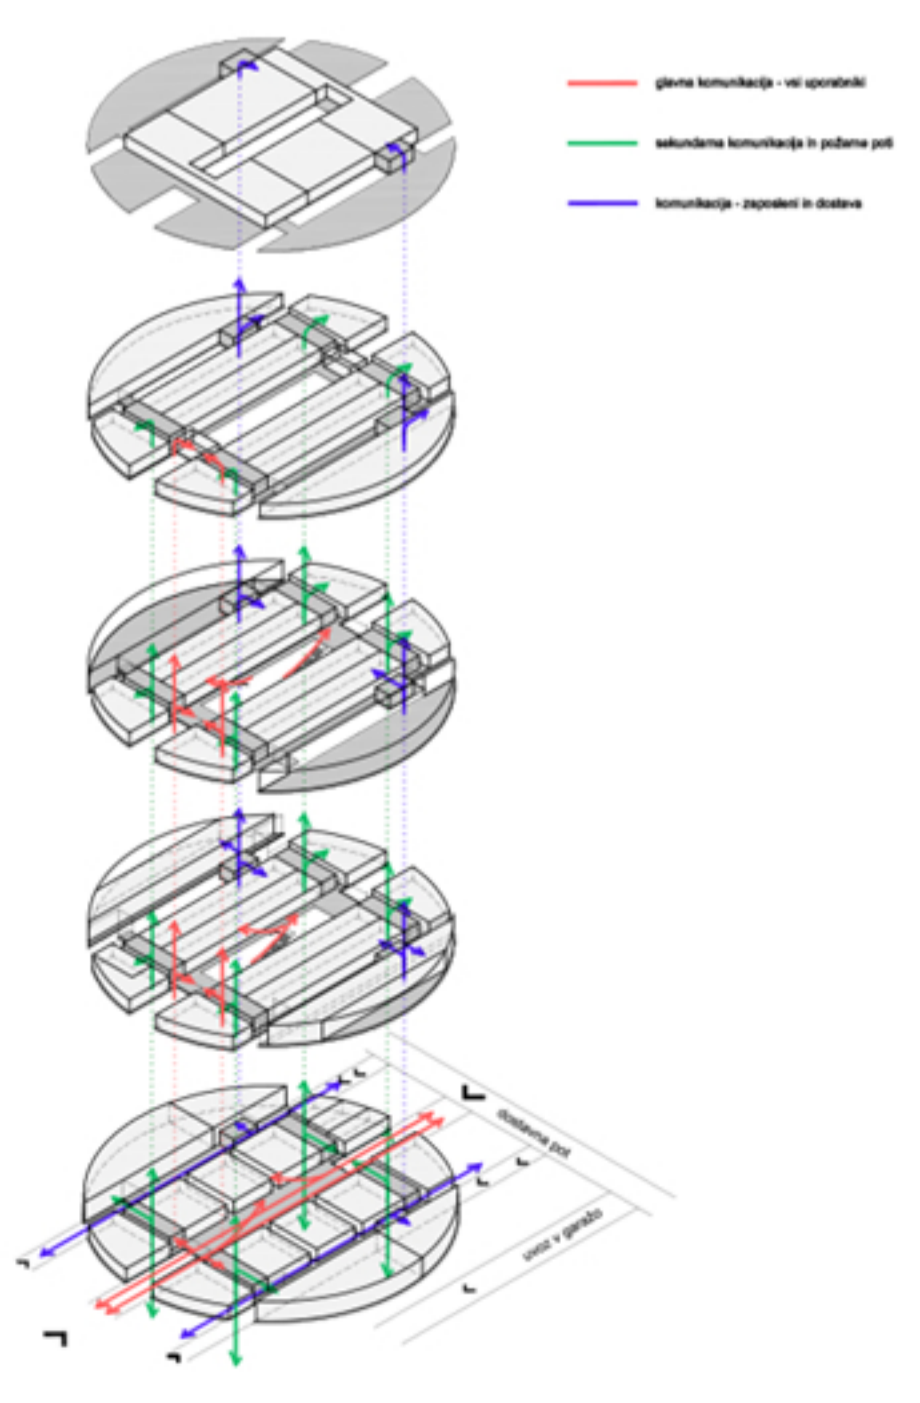

SHEMA DOSTOPOV, VHODOV IN POTI

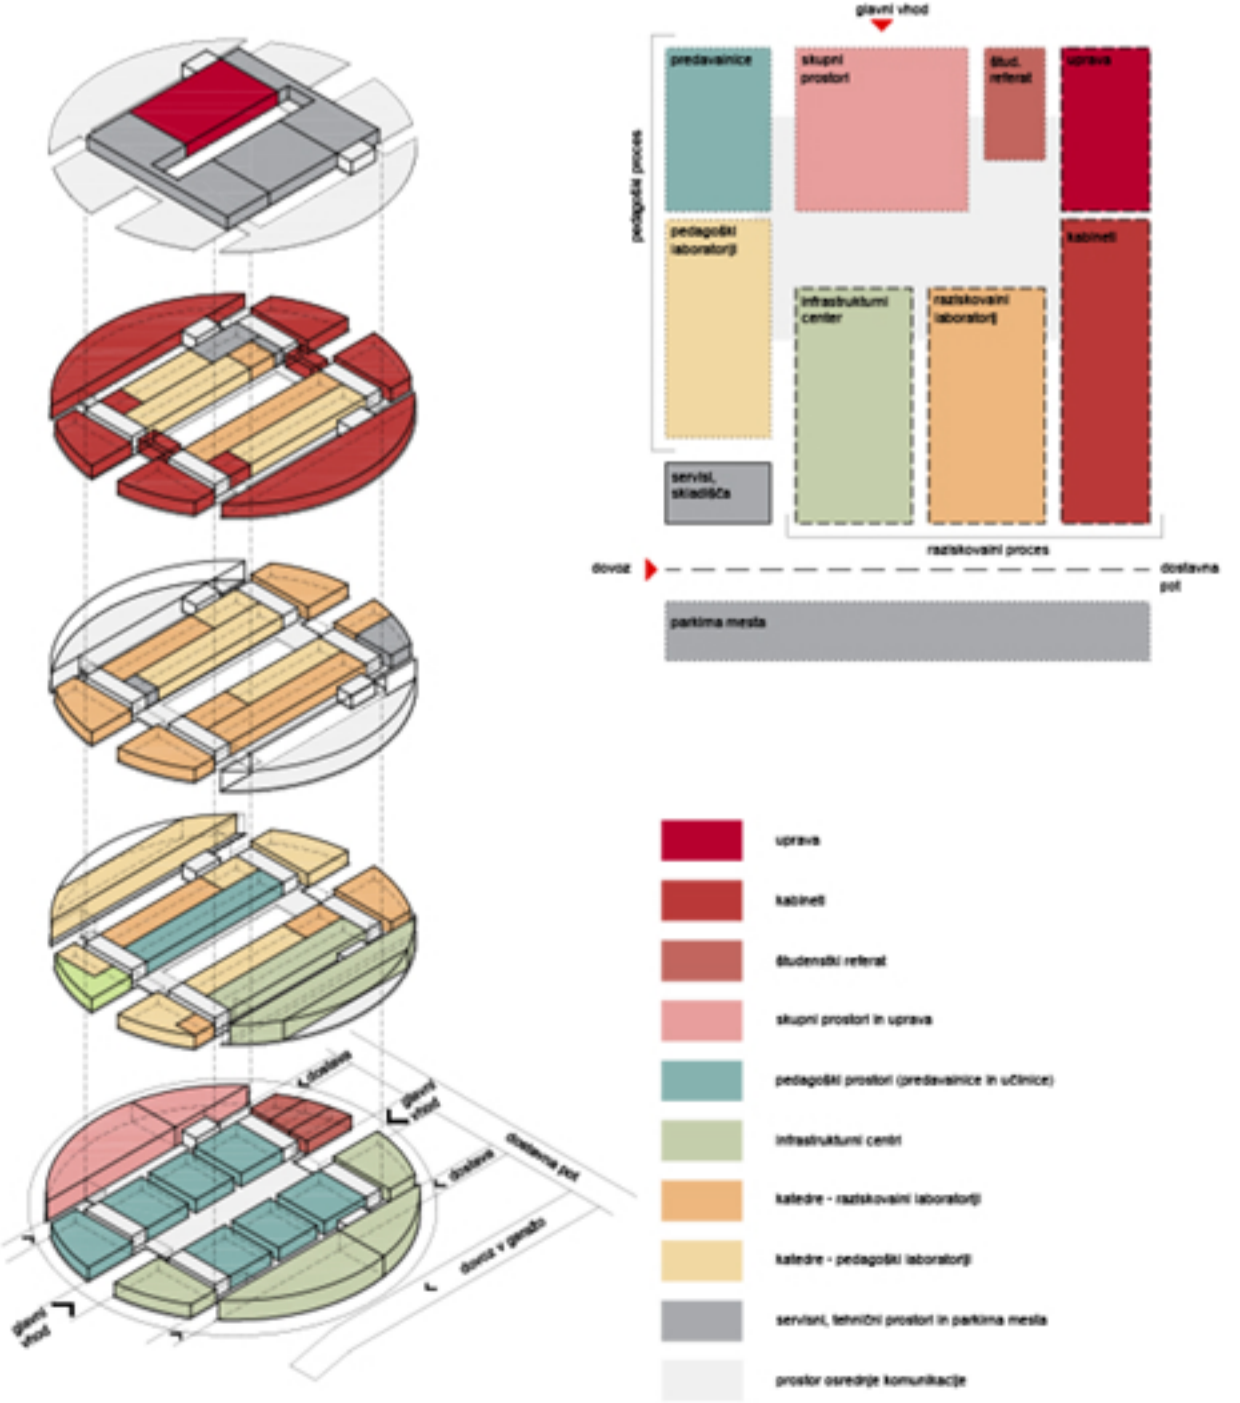


PROGRAMSKI SKLOPI





TLORIS KLETI


M 1:250

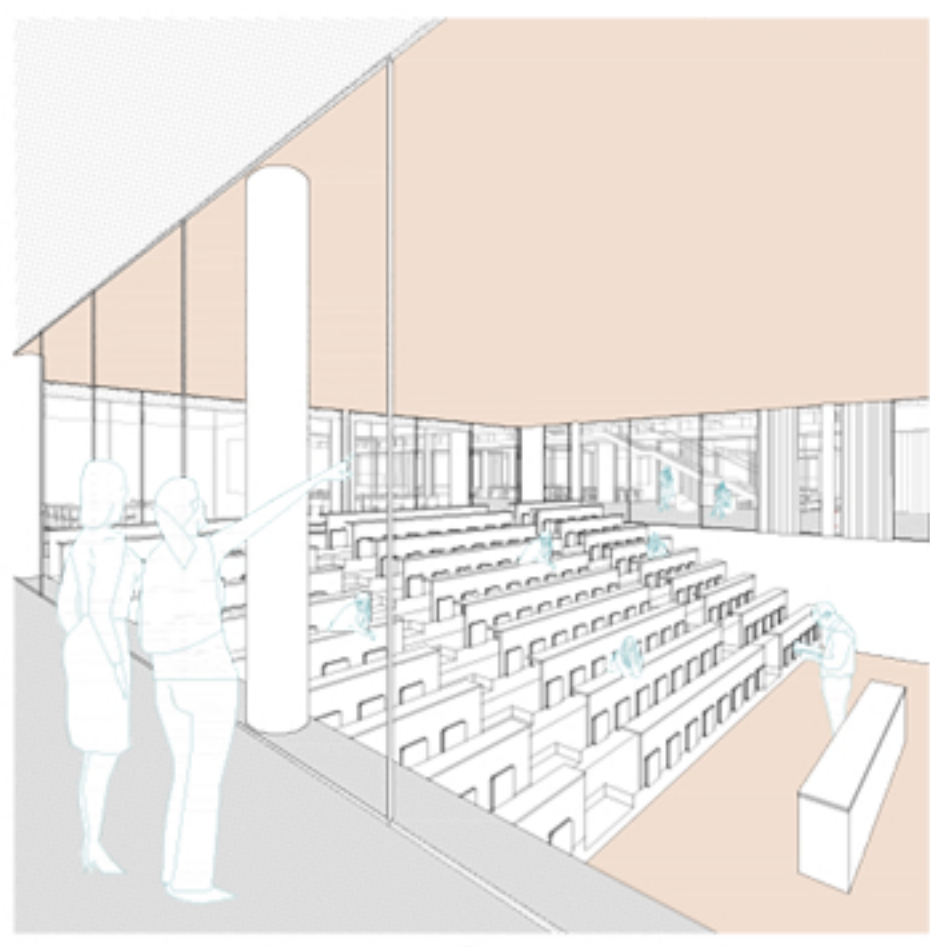

transparentnost prostora mi omogoča spremljanje aktivnosti in dogajanja

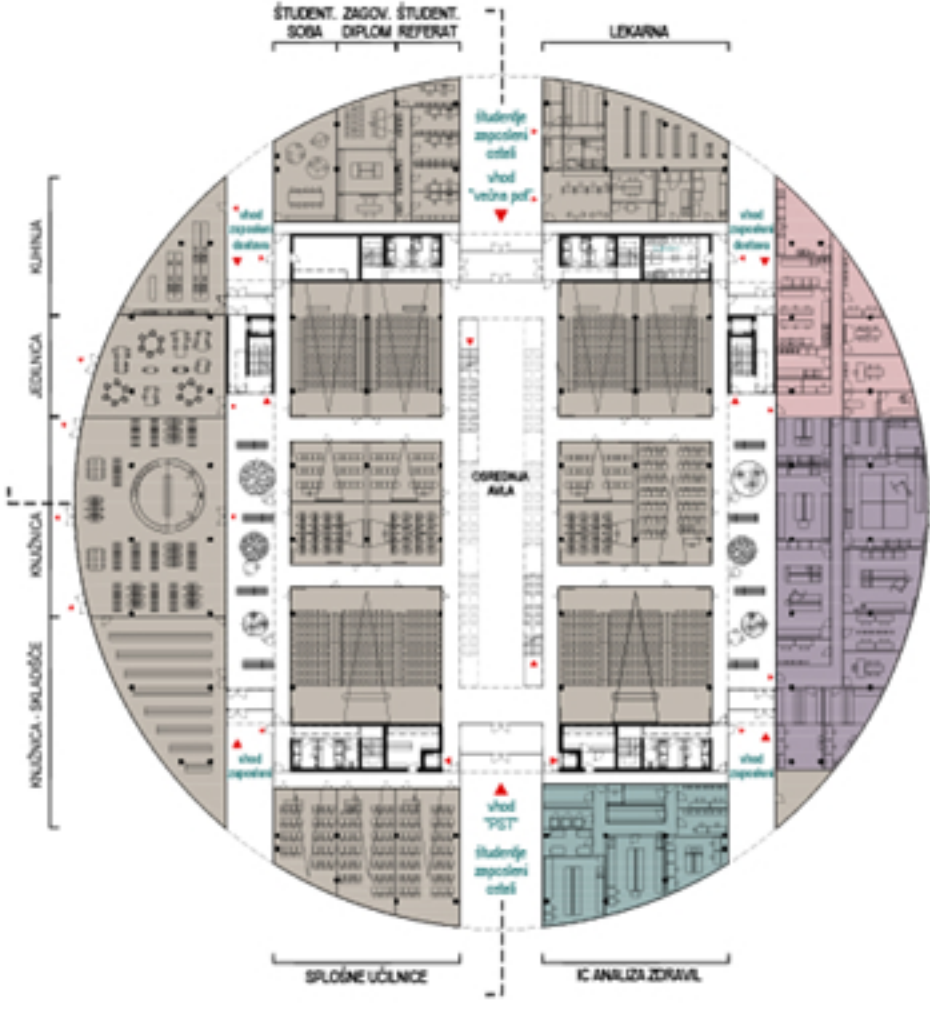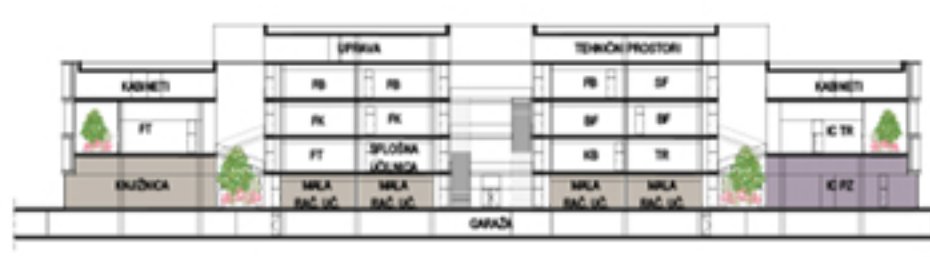

HEMA PROGRAMSKIH SKLOPOV NAVEZUJOČ SE NA PREGLEDNICO

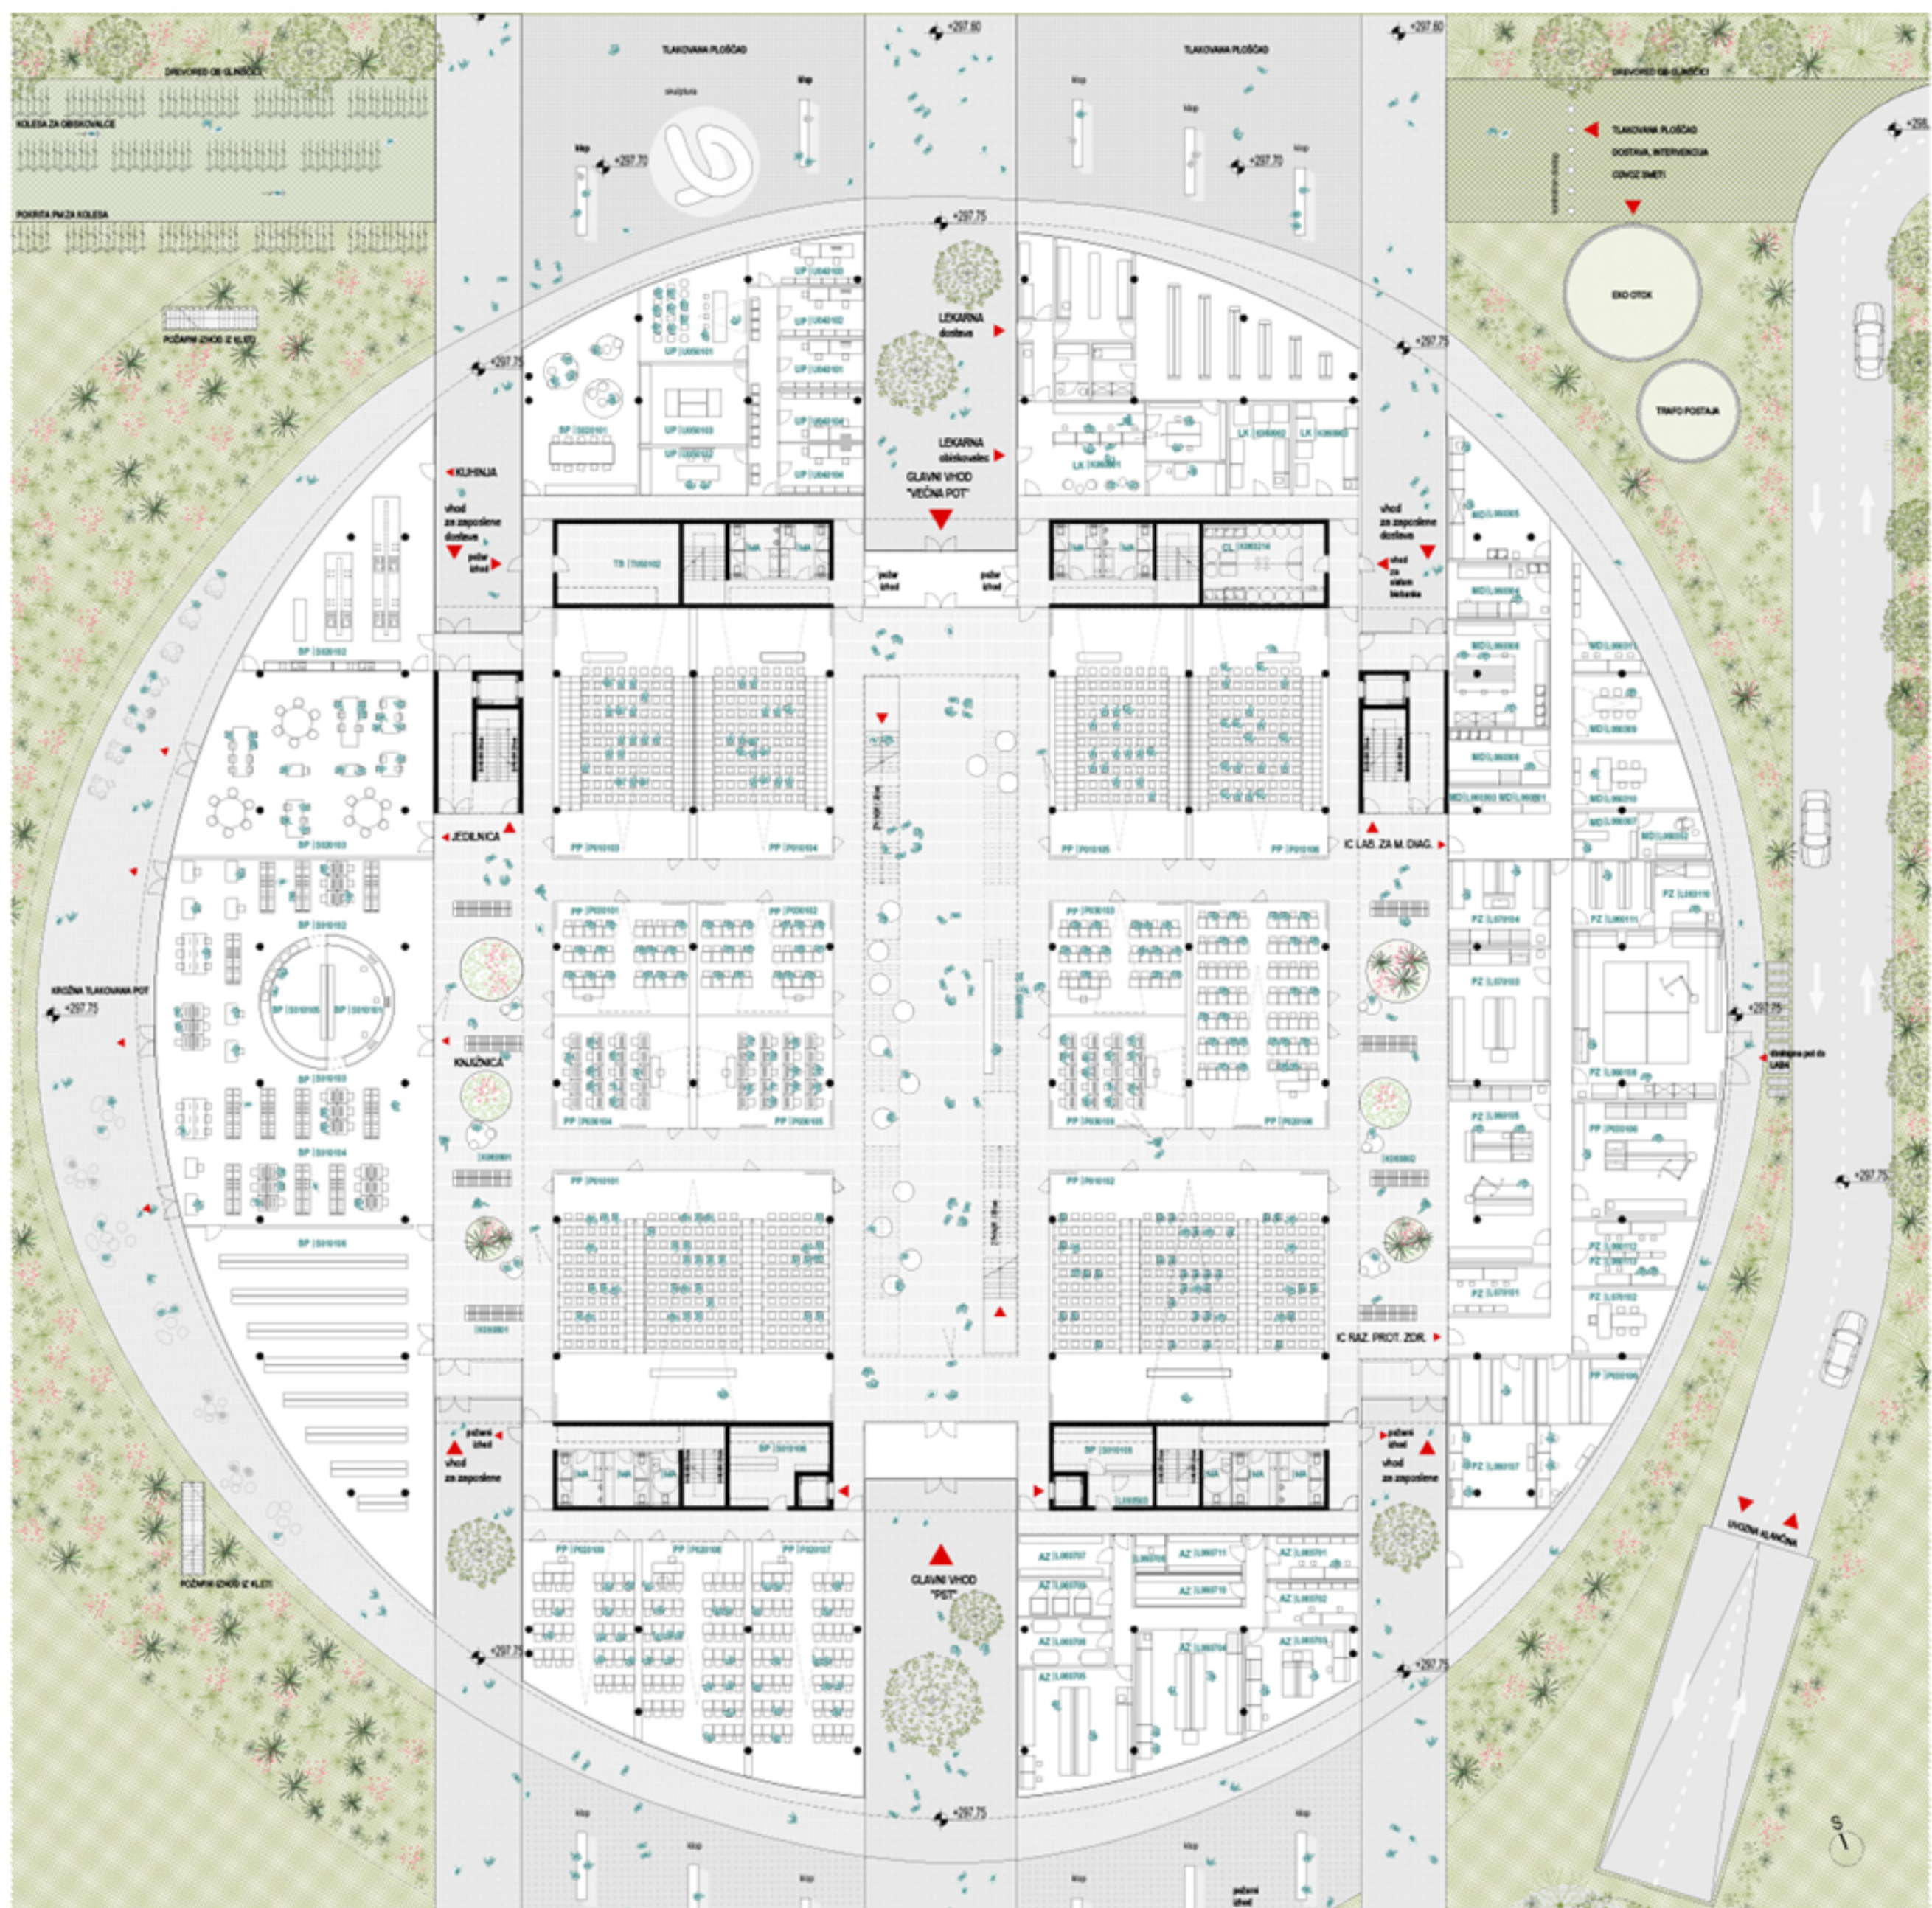


TLORIS PRITLIČJA


M 1:250




knjižnica in jedilnica v pritličju se odpirata na zunanjo ploščad ob objektu

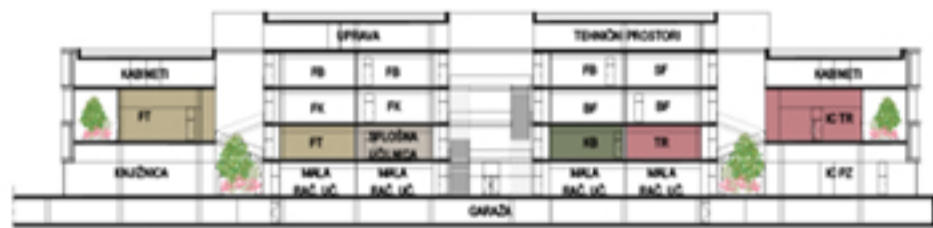

5.2 0.6 9 0.1 0.1 13.2 0.1 0.1 9 0.6 5.2

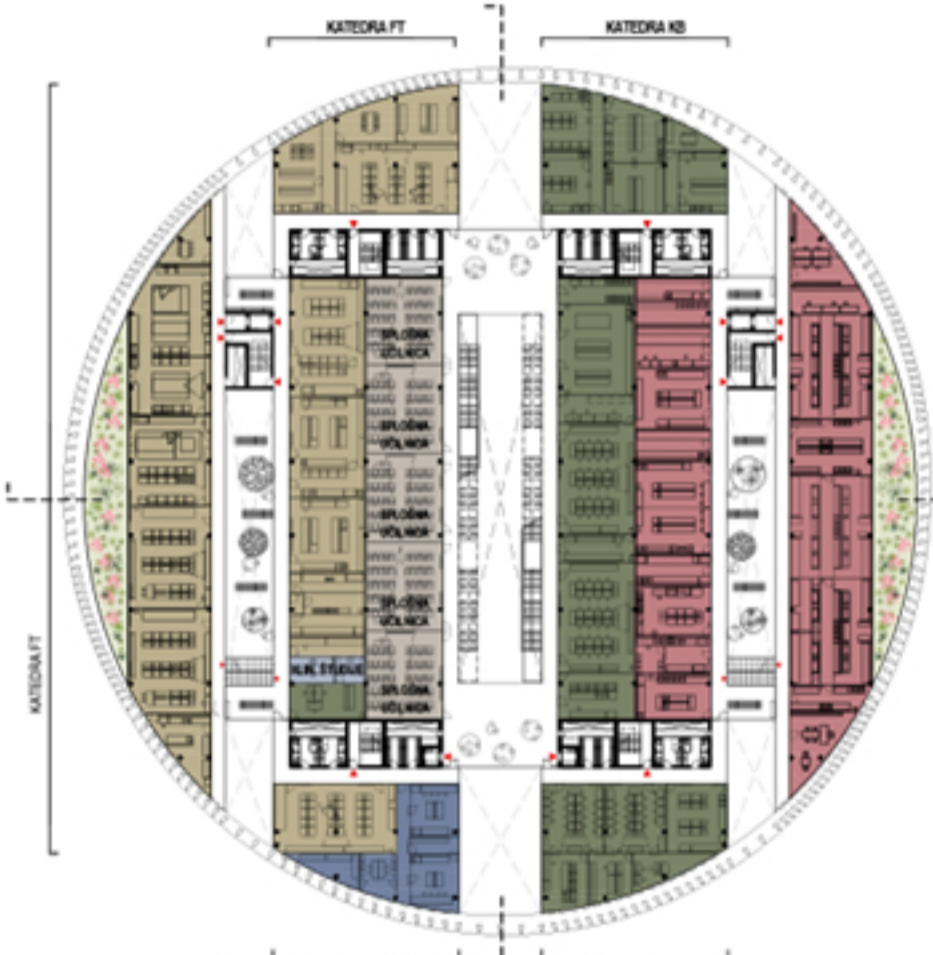

SCHEMA PROGRAMSKIH SKLOPOV NAVEZUJOČ SE NA PREGLEDNICO

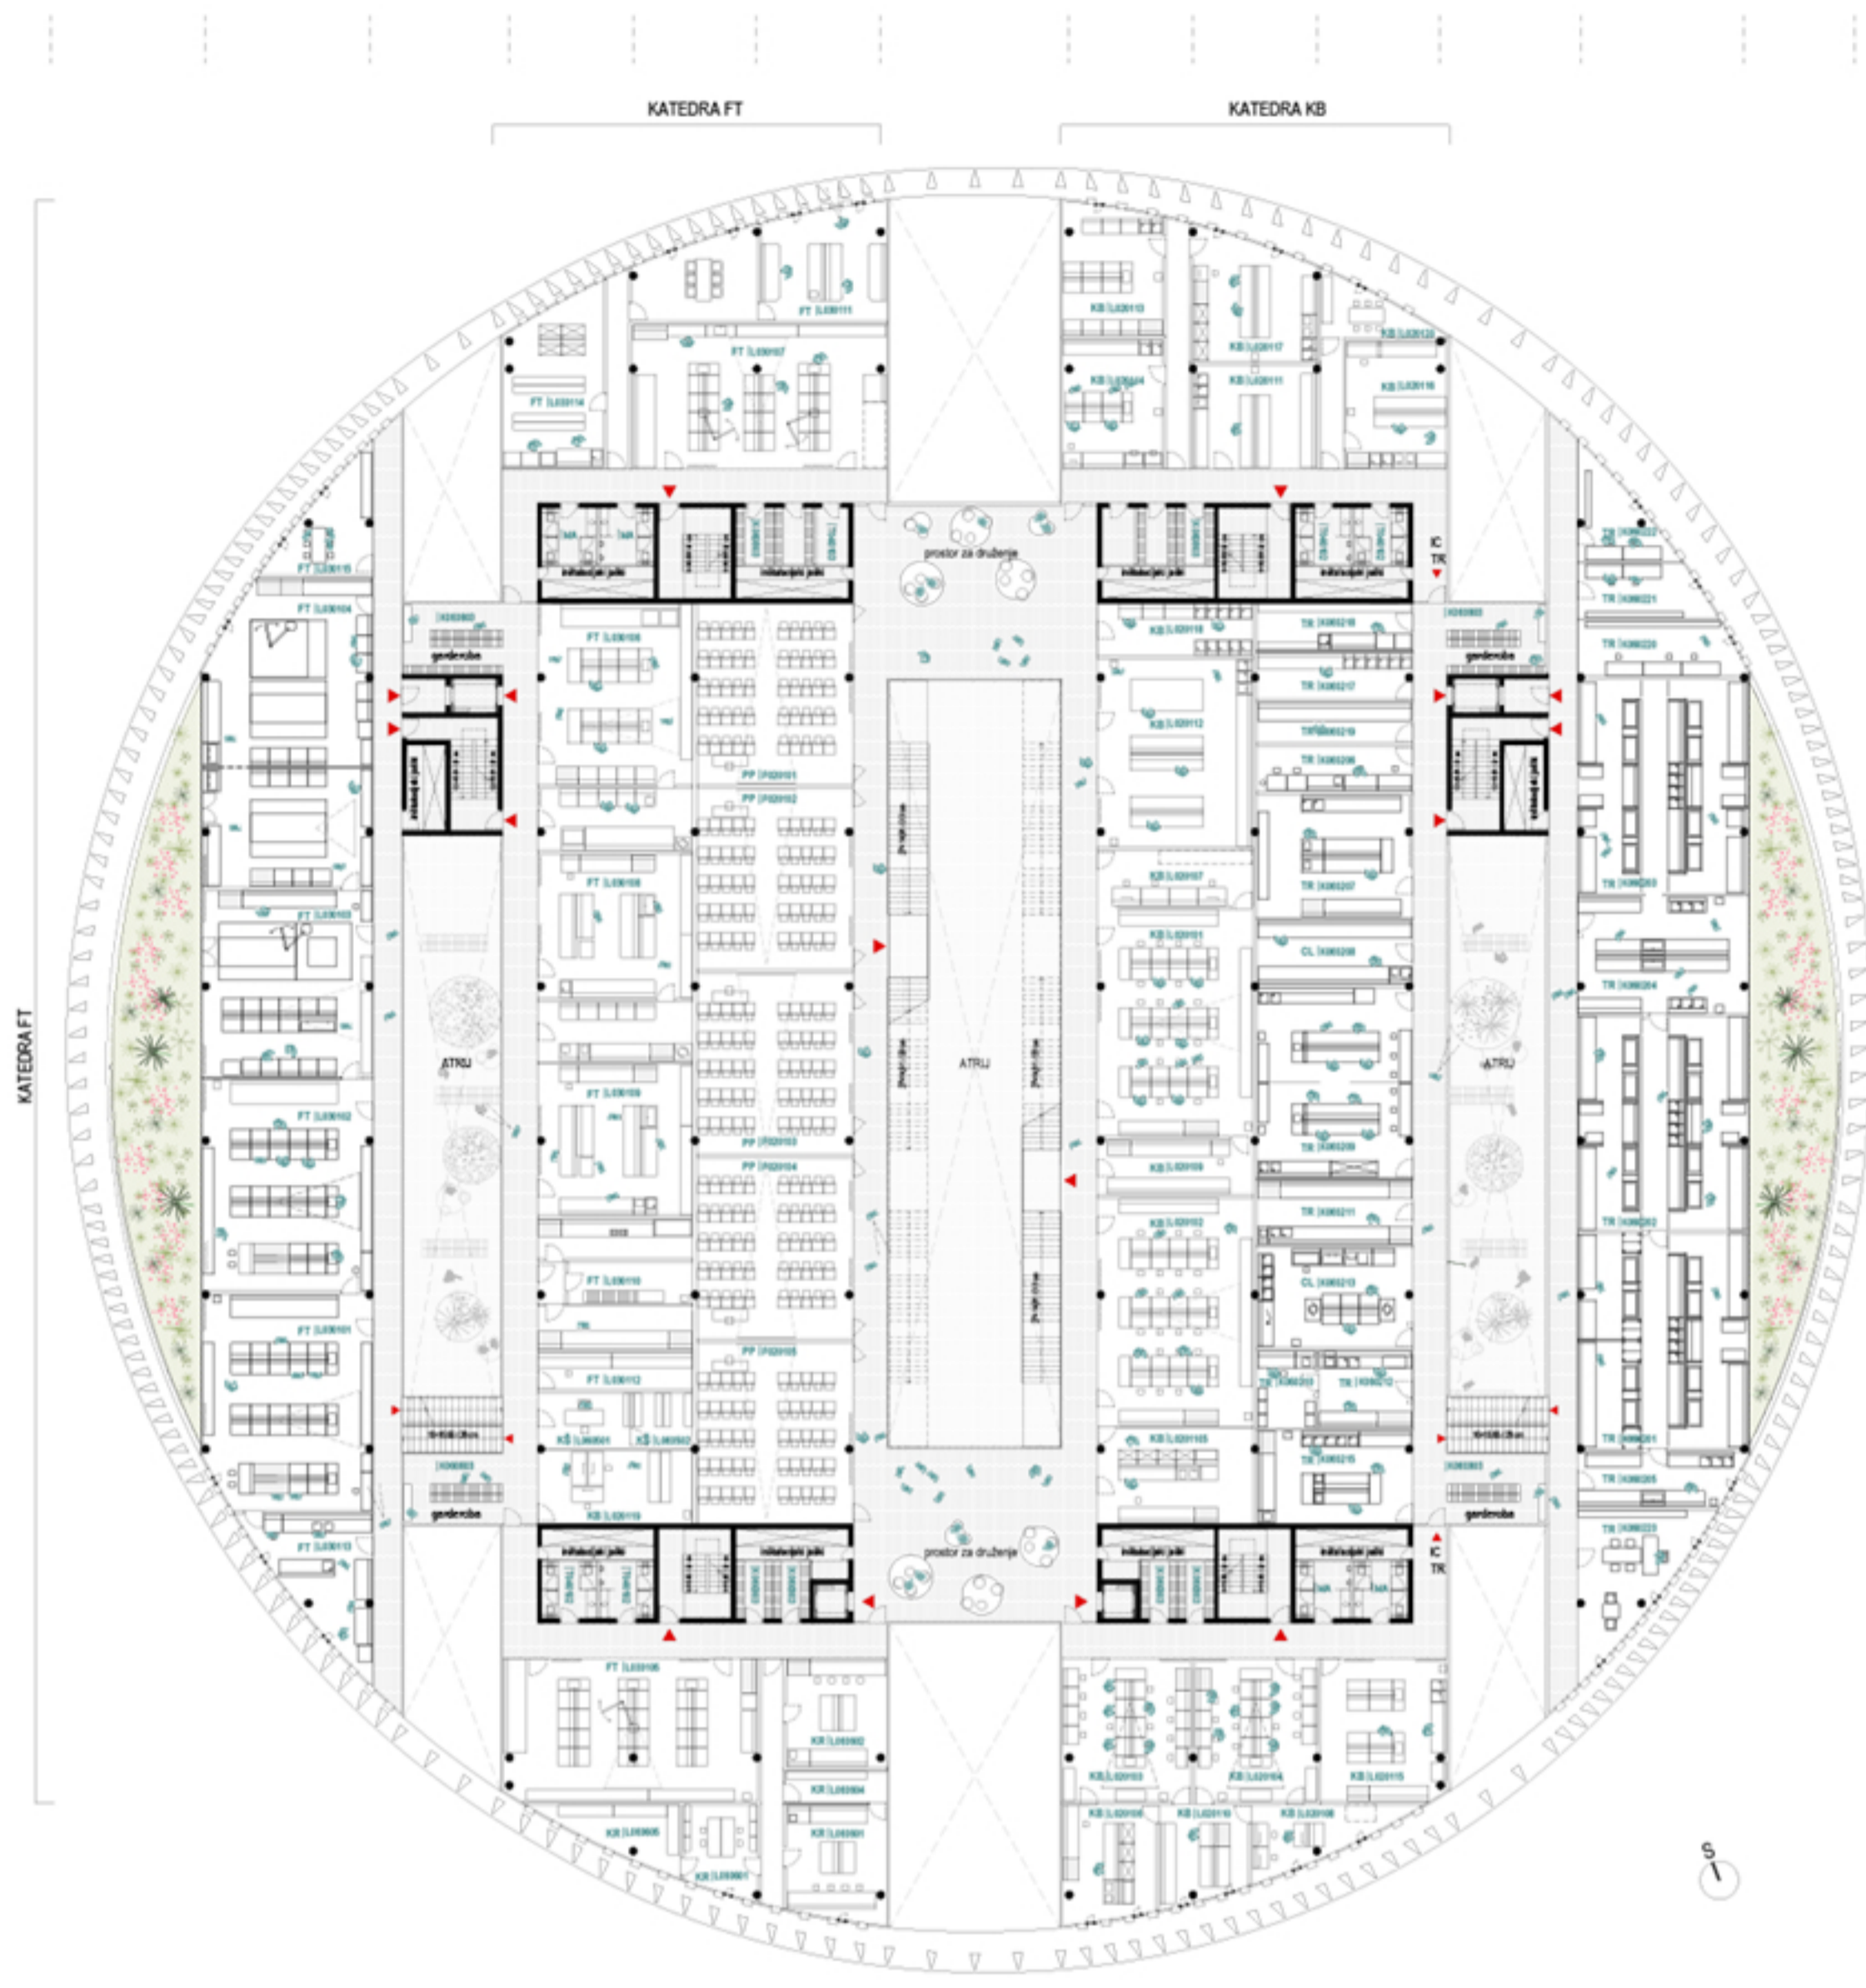


TLORIS 1. NADSTROPJA


M 1:250




sistem komunikacij postane novo mesto srečevanj in interakcij

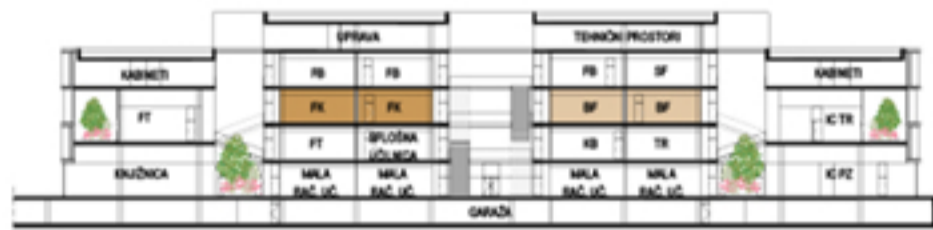

5.2 0.6 9 0.1 0.1 13.2 0.1 0.1 9 0.6 5.2

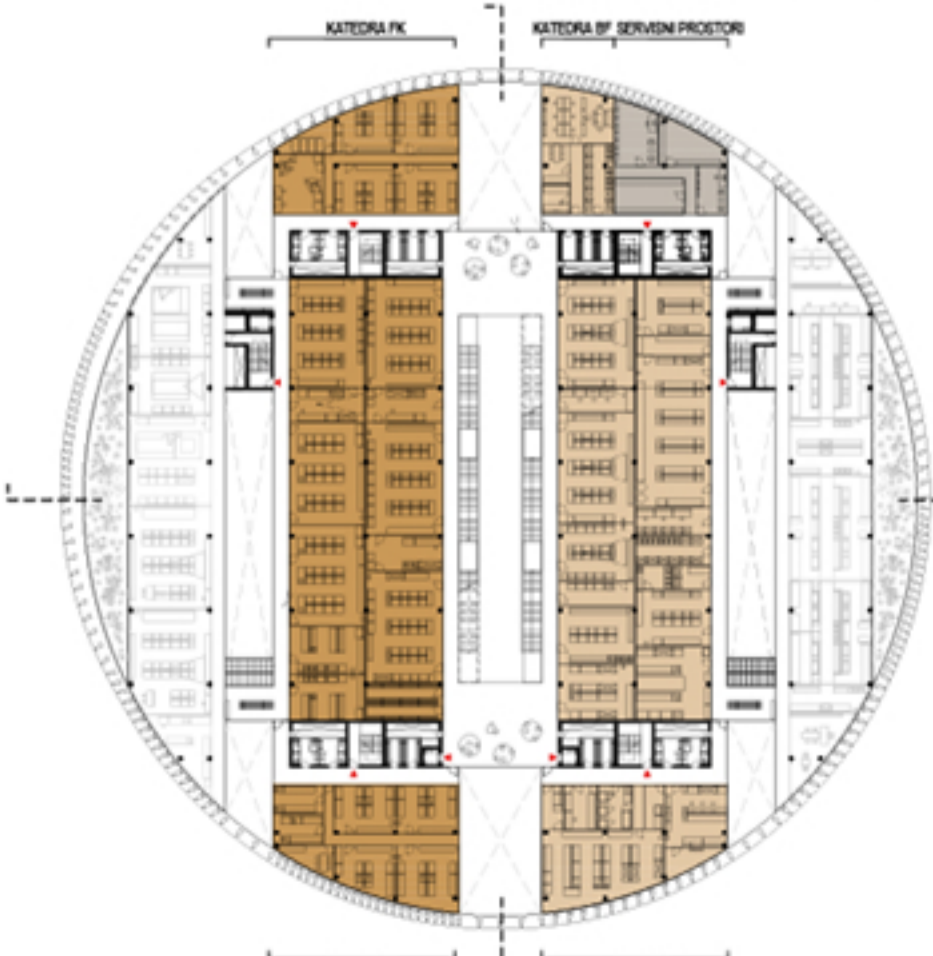

SCHEMA PROGRAMSKIH SKLOPOV NAVEZUJOČ SE NA PREGLEDNICO

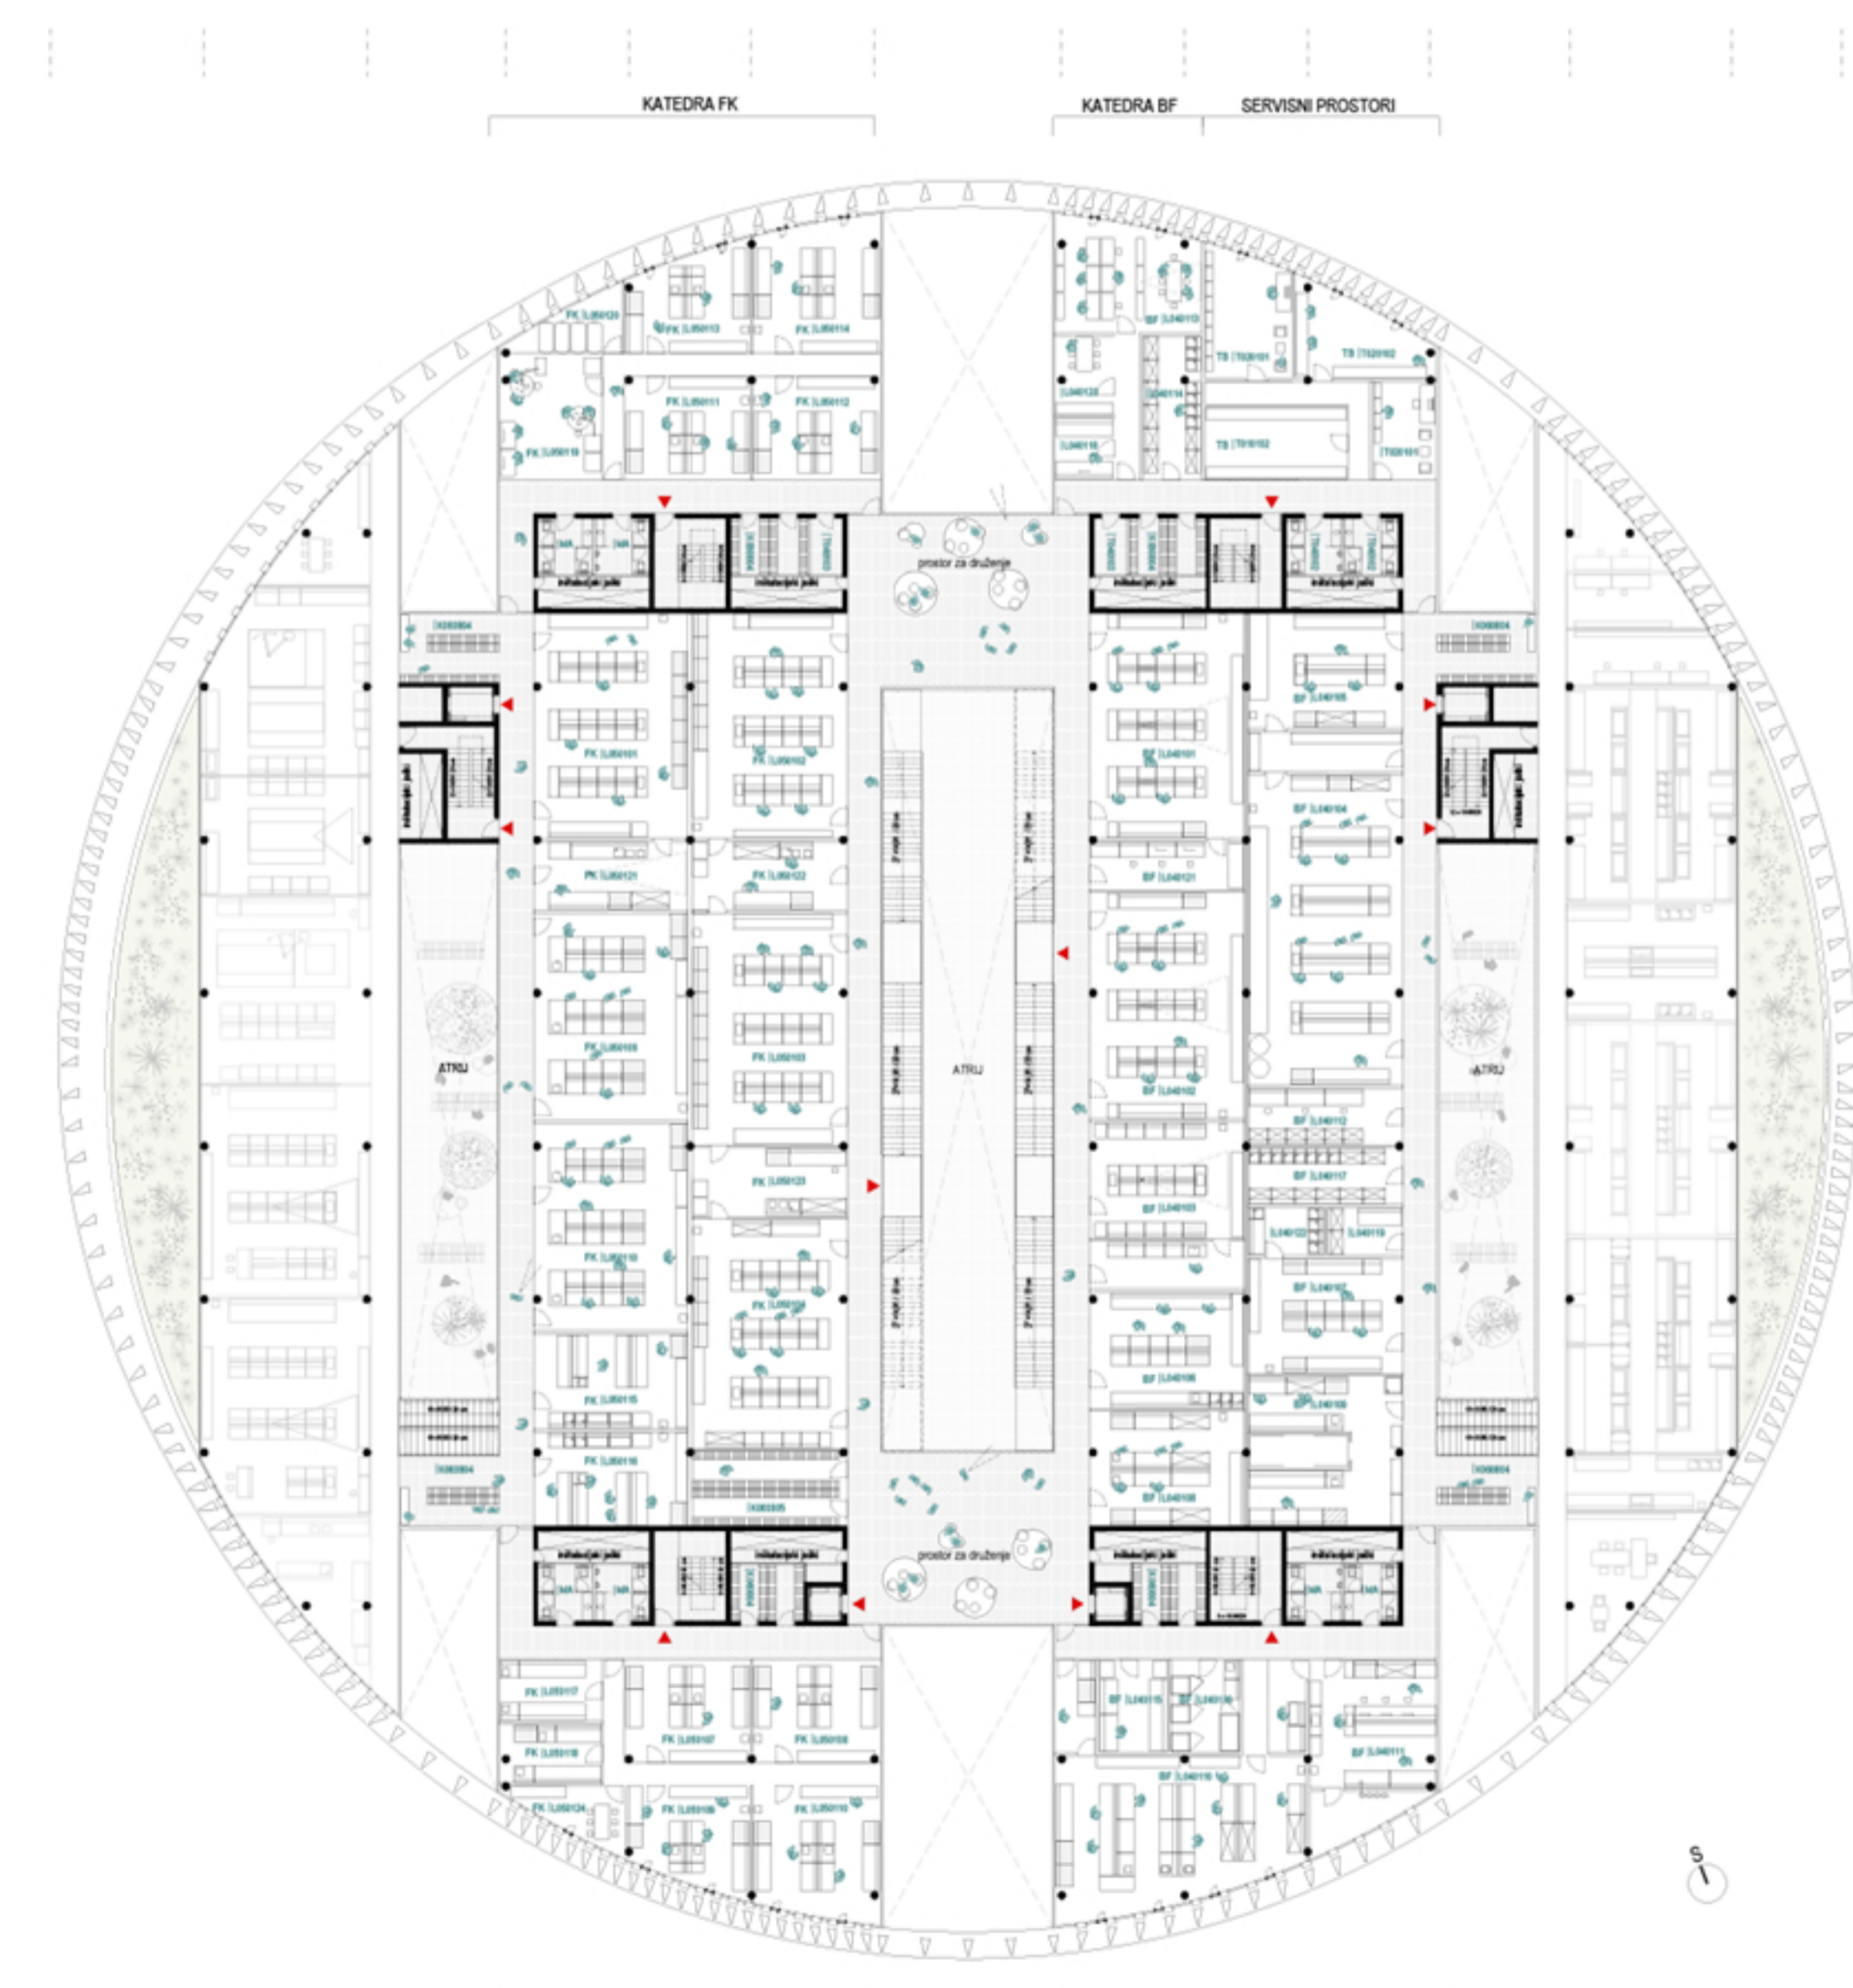

TLORIS 2. NADSTROPJA


M 1:250




večvišinski zeleni atriji povezujejo med seboj različna izobraževalna okolja



5.2 8.6 9 0.1 0.1 13.2 0.1 0.1 9 0.6 5.2

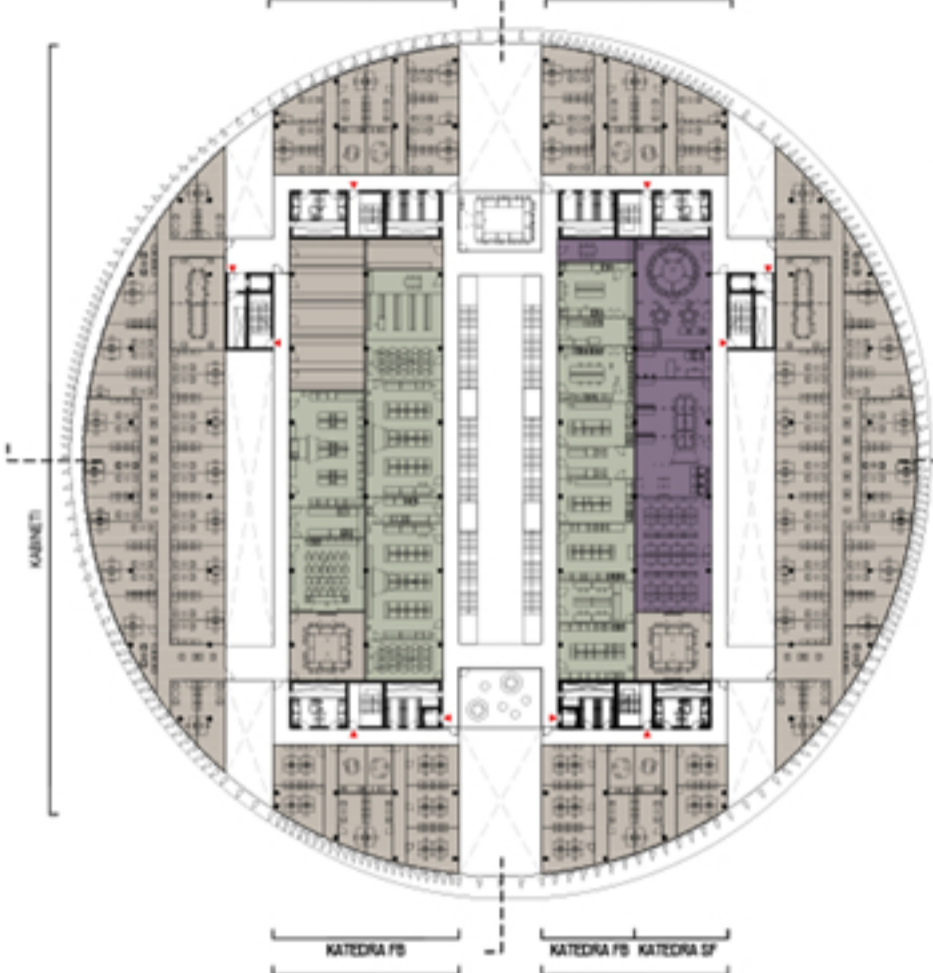

HEMA PROGRAMSKIH SKLOPOV NAVEZUJOČ SE NA PREGLEDNICO

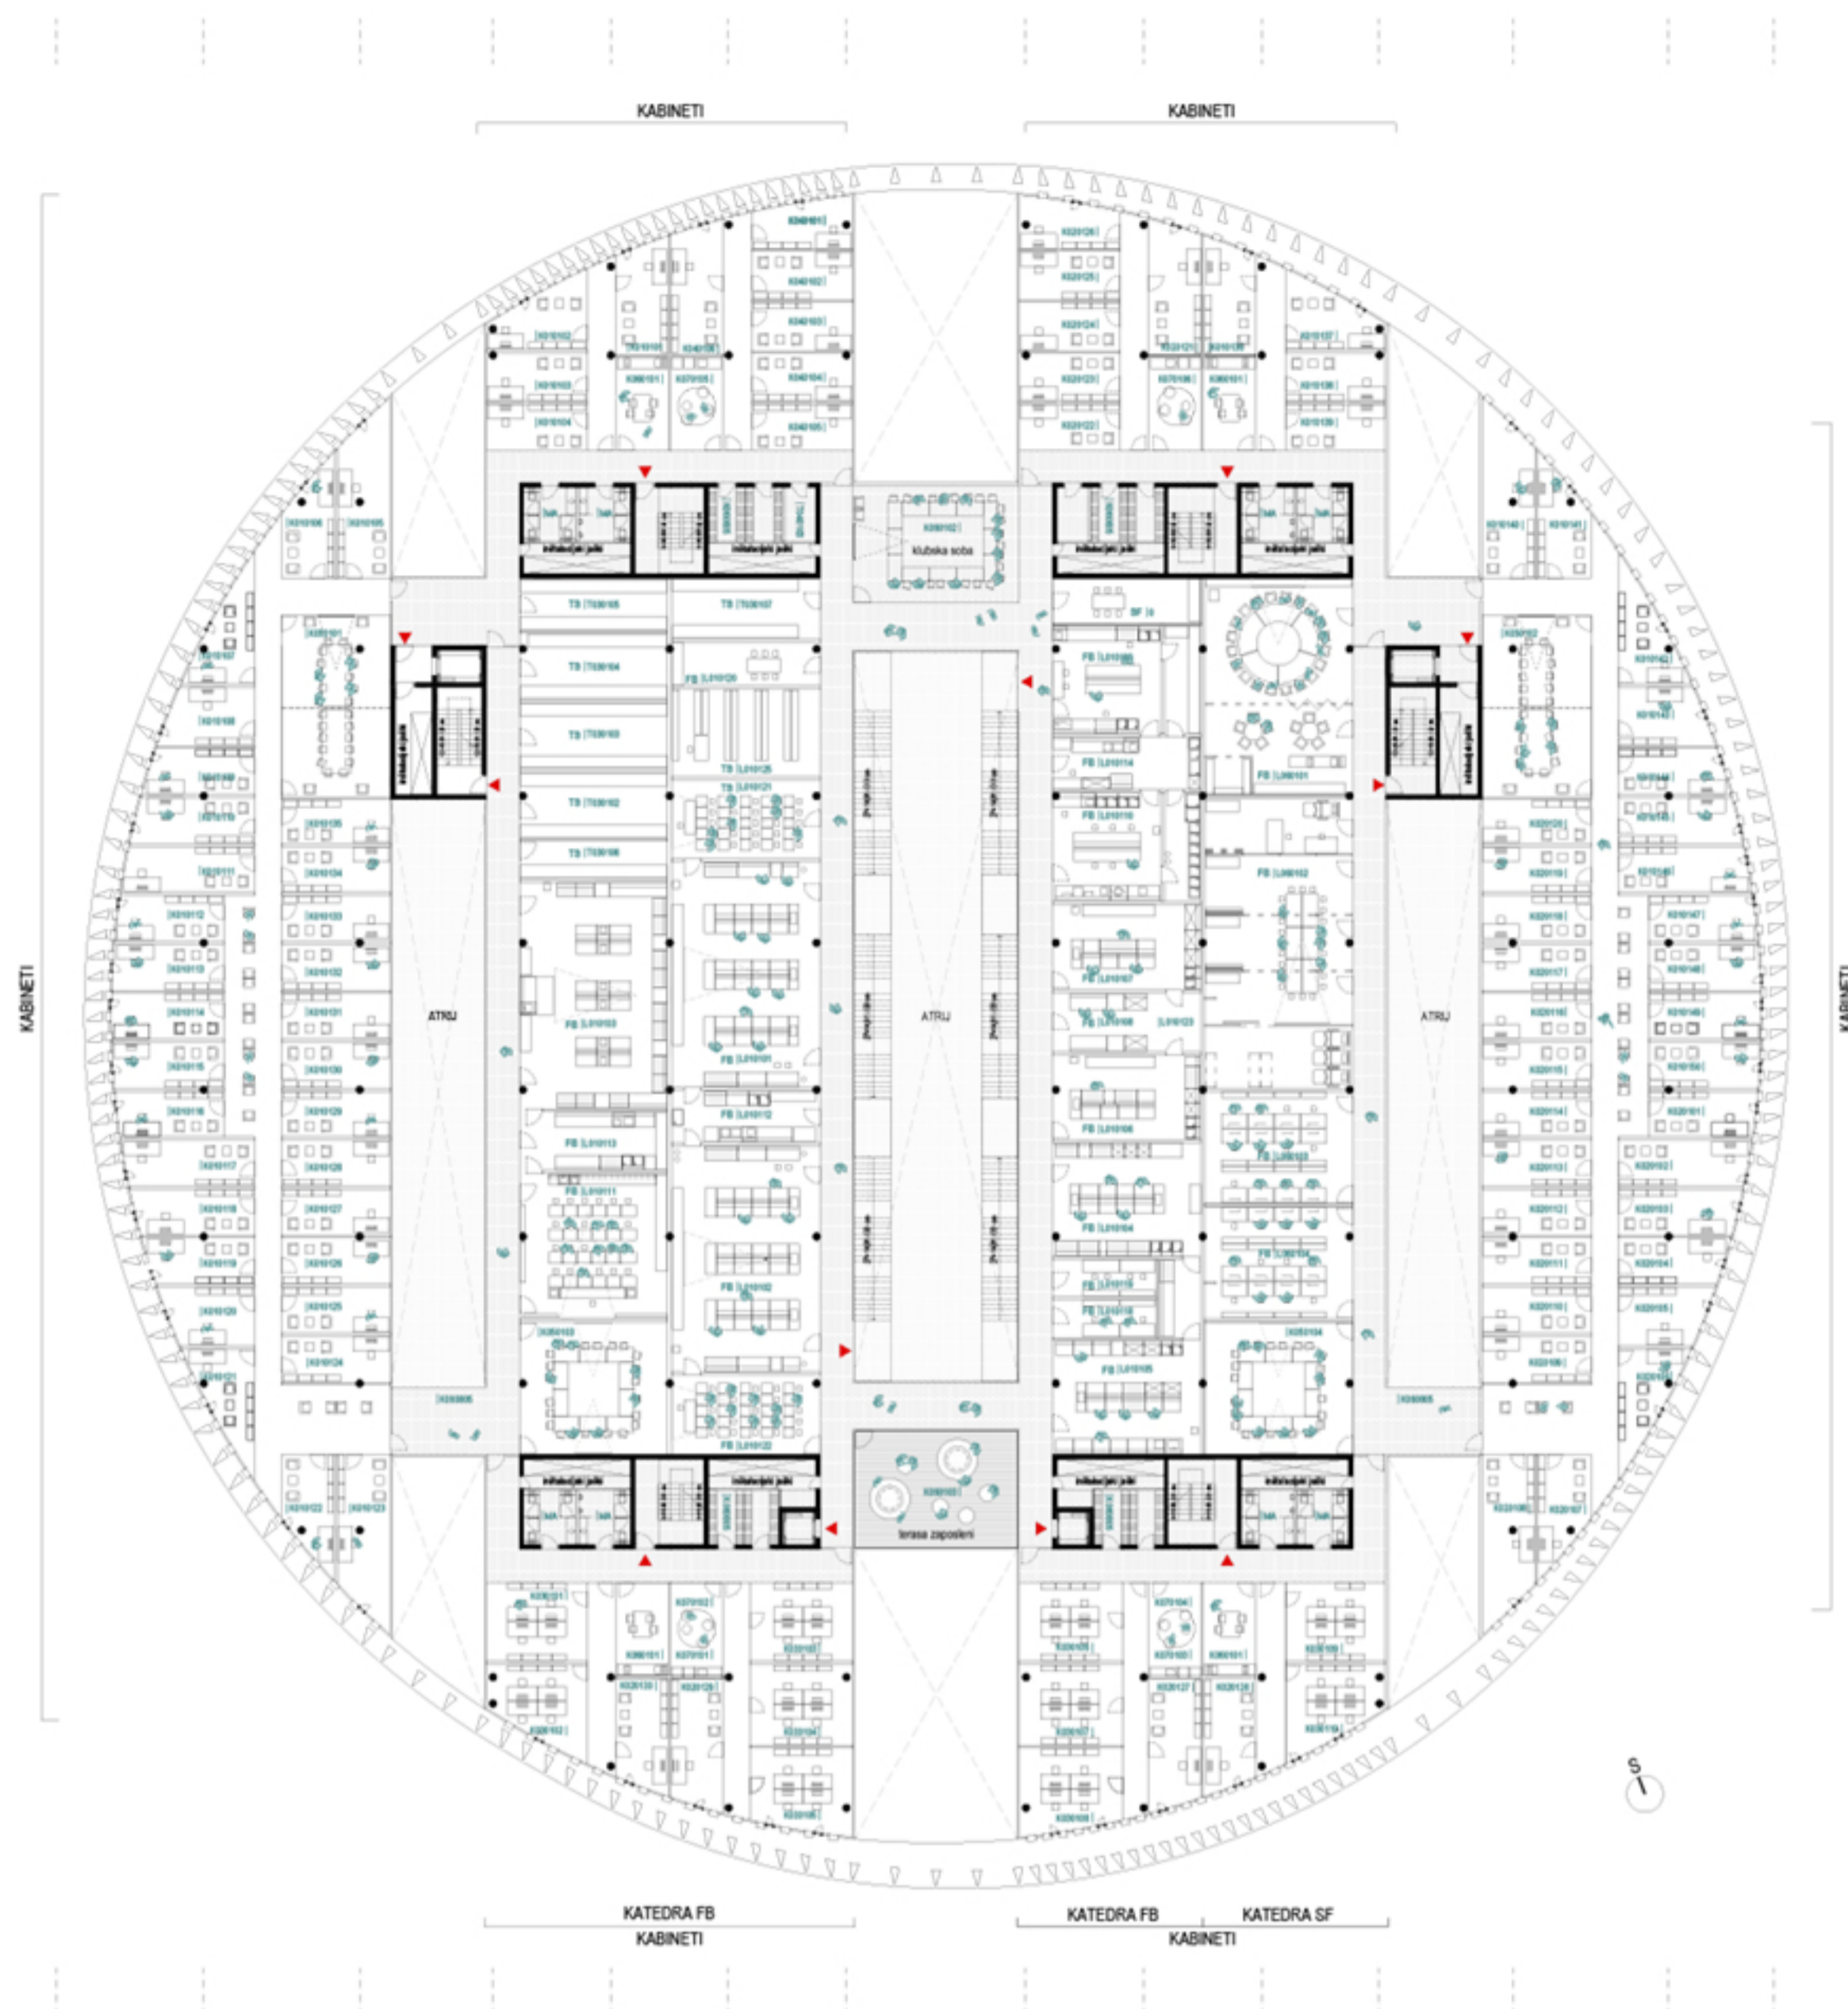

TLORIS 3. NADSTROPJA


M 1:250




terasa dostopna zaposlenim, kot prostor oddiha ponuja pogled na Polhograjske Dolomite



5.2 8.6 9 0.1 0.1 13.2 0.1 0.1 9 0.6 5.2

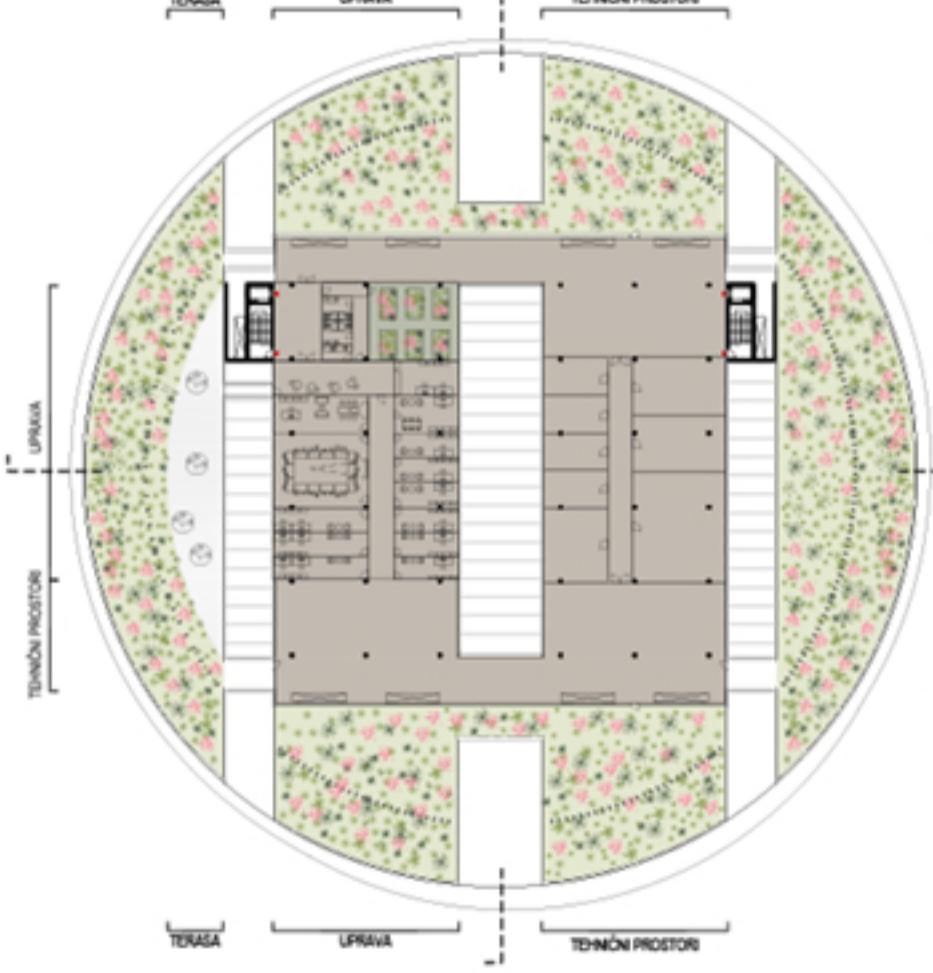


HEMA PROGRAMSKIH SKLOPOV NAVEZUJOČ SE NA PREGLEDNICO

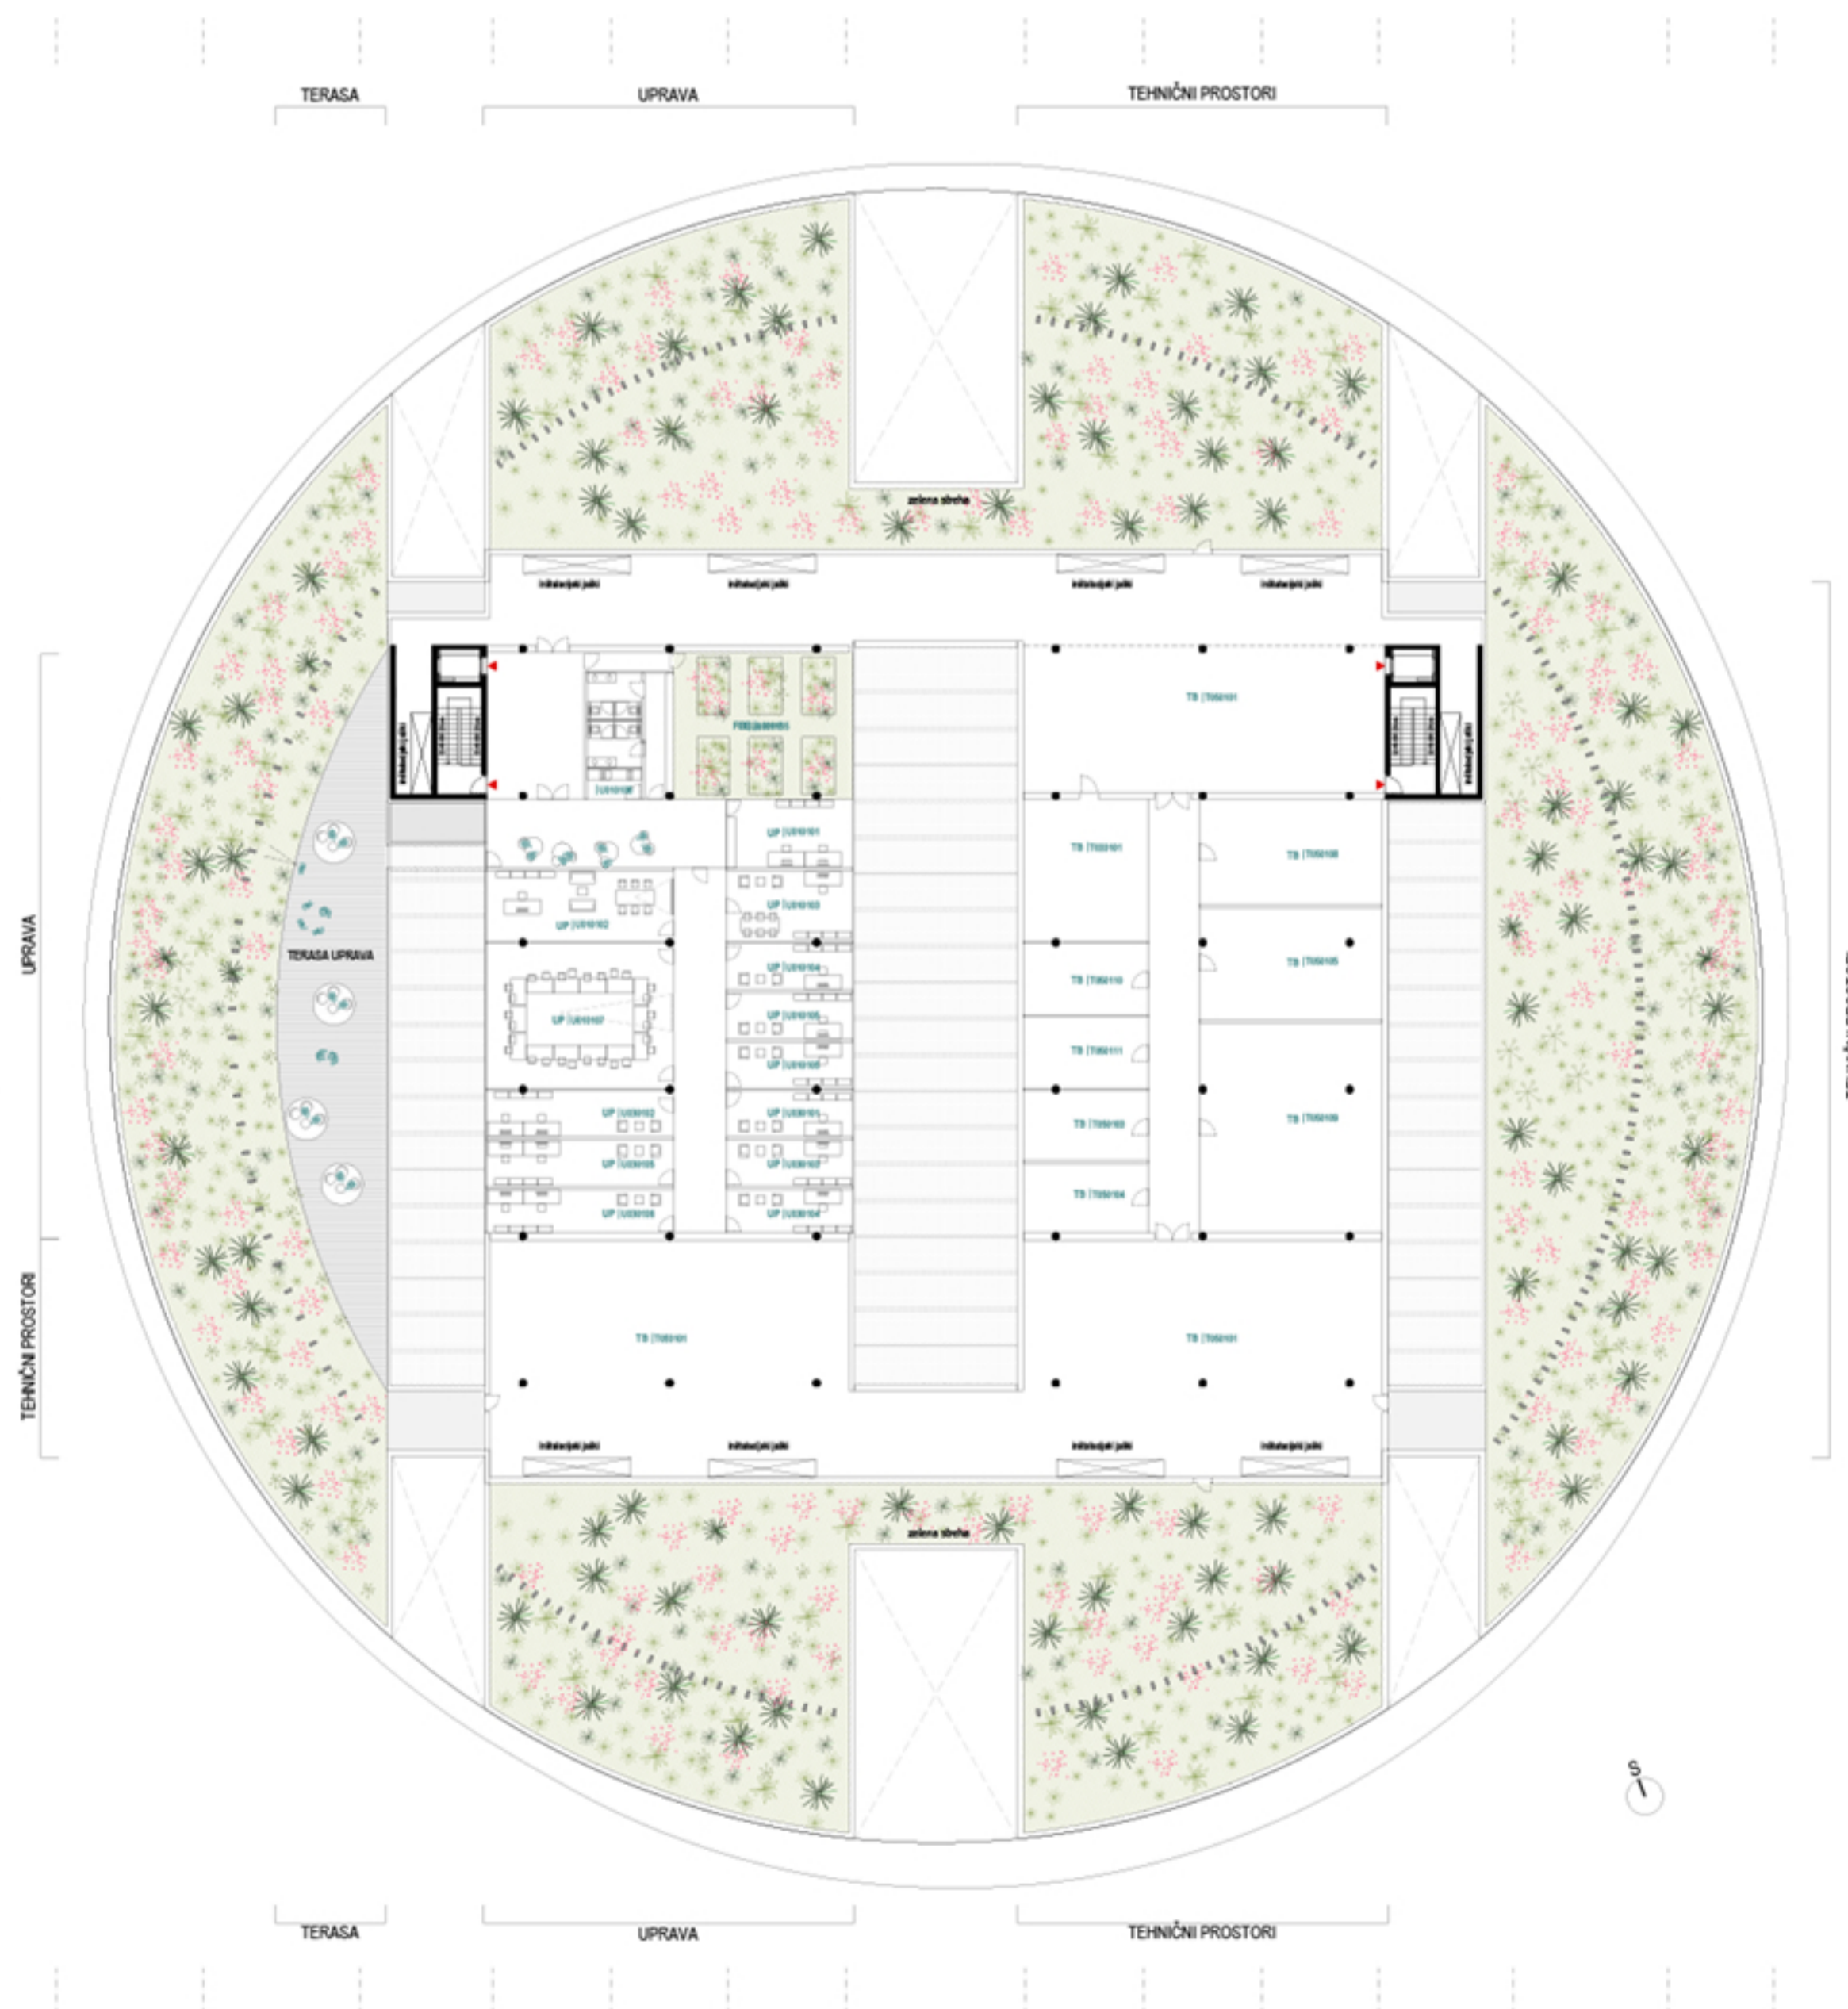


TLORIS TERASNE ETAŽE

M 1:250

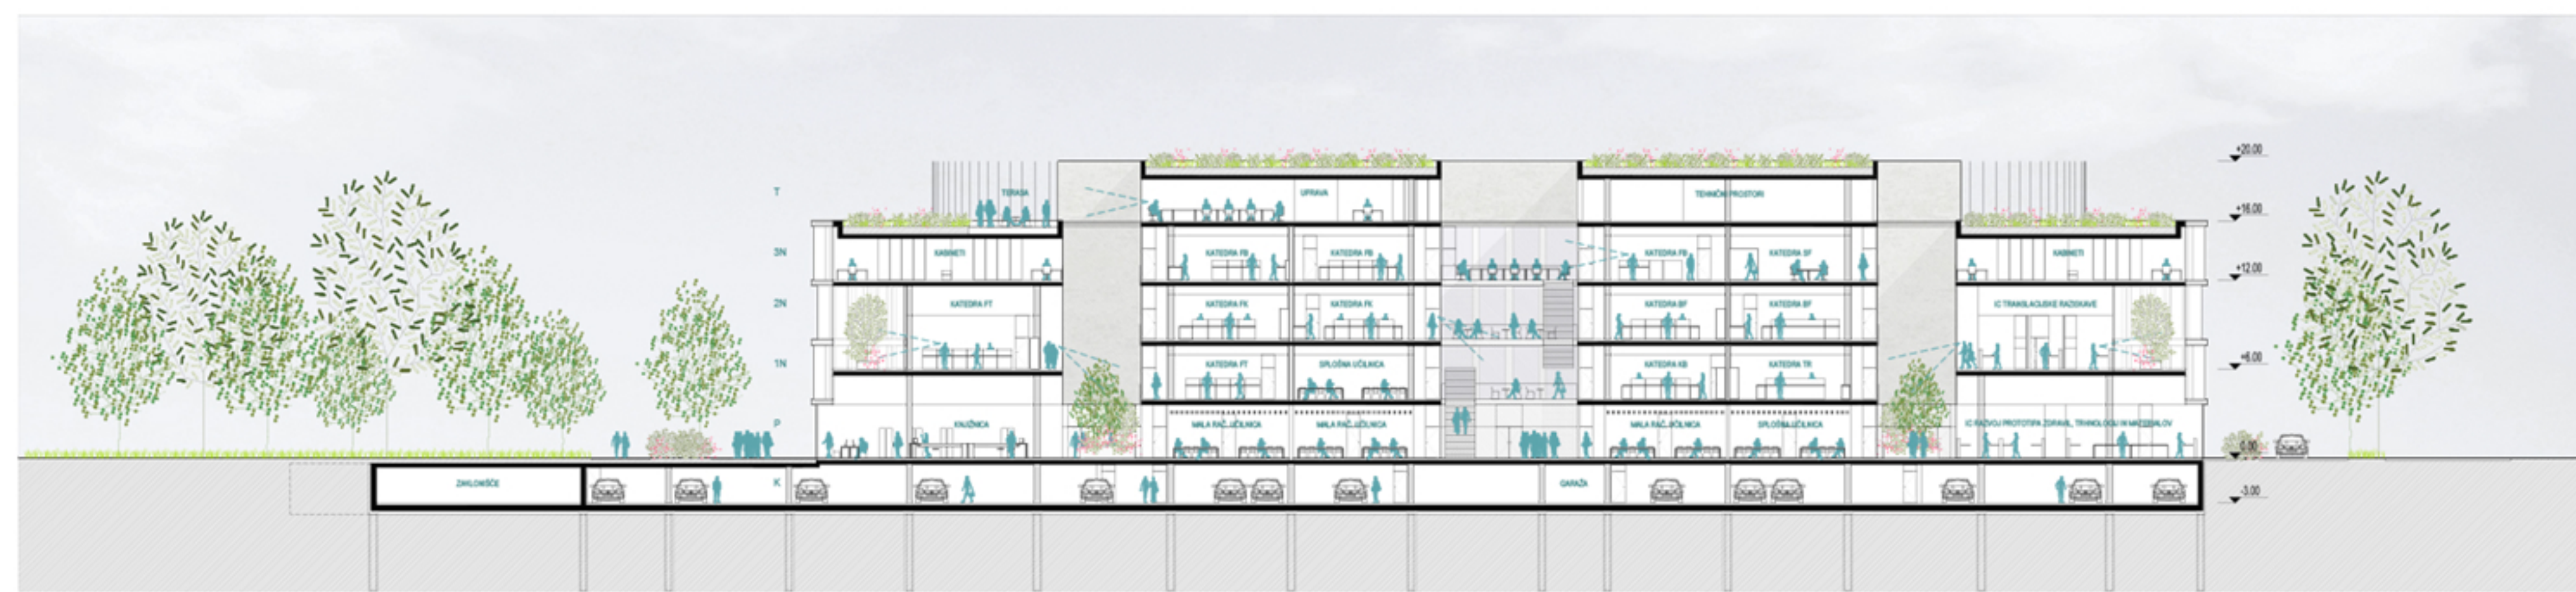

PREČNI PREREZ

M 1:250

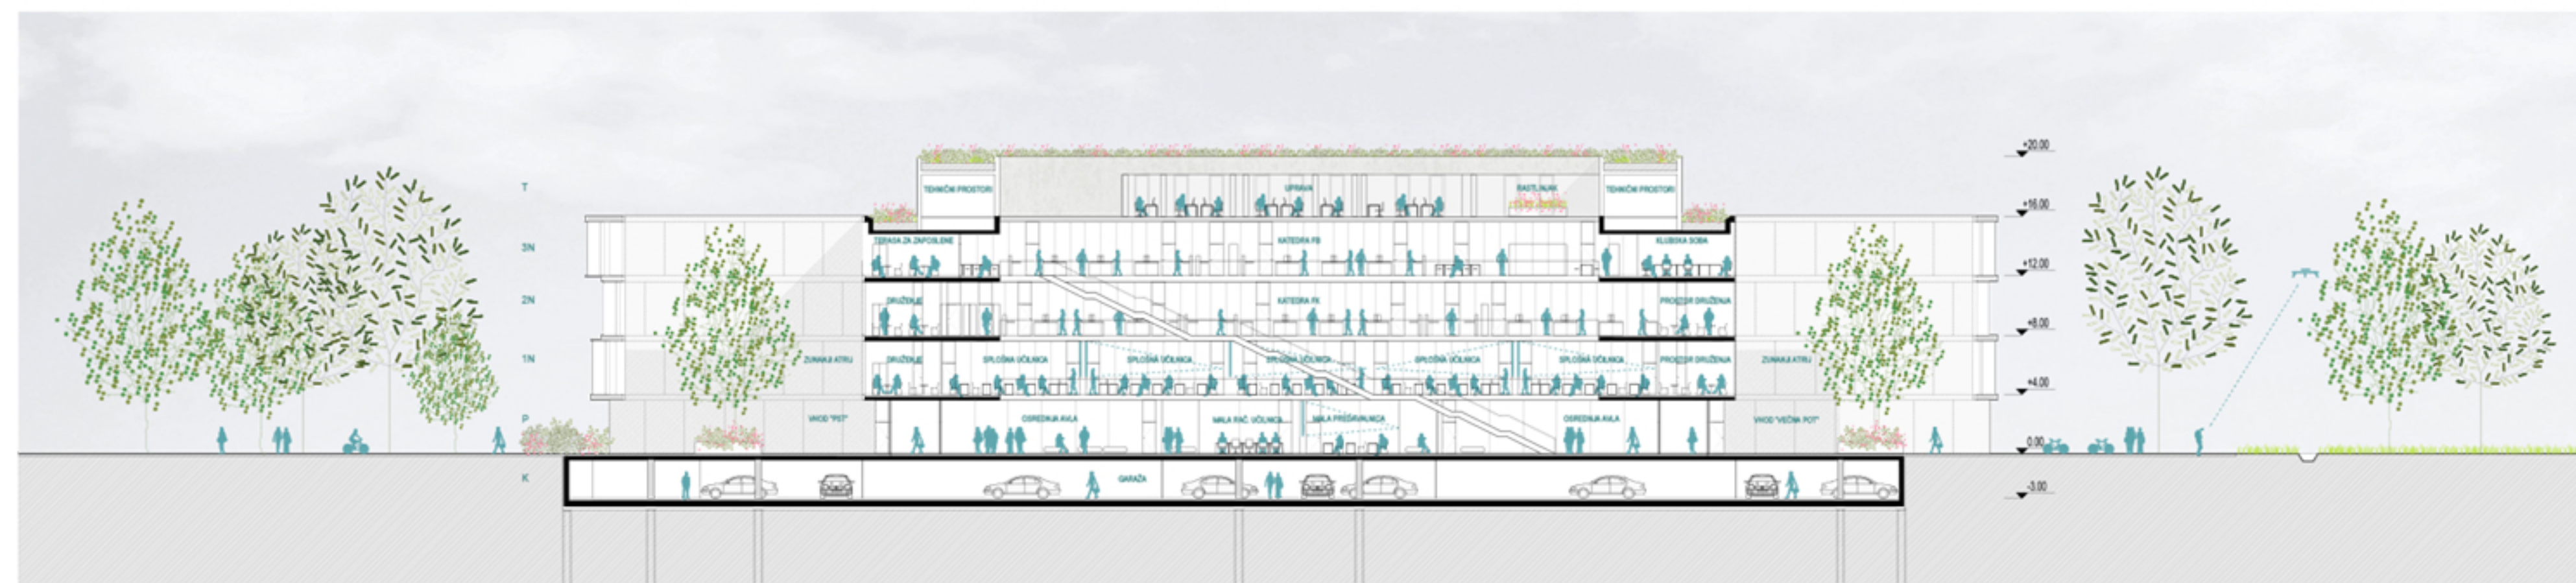

VZDOLŽNI PREREZ

M 1:250



SEVERNA IN JUŽNA FASADA

M 1:250




ZAHODNA IN VZHODNA FASADA


M 1:250




PROSTORSKI PRIKAZ - POGLED IZ POTI SPOMINOV IN TOVARIŠTVA

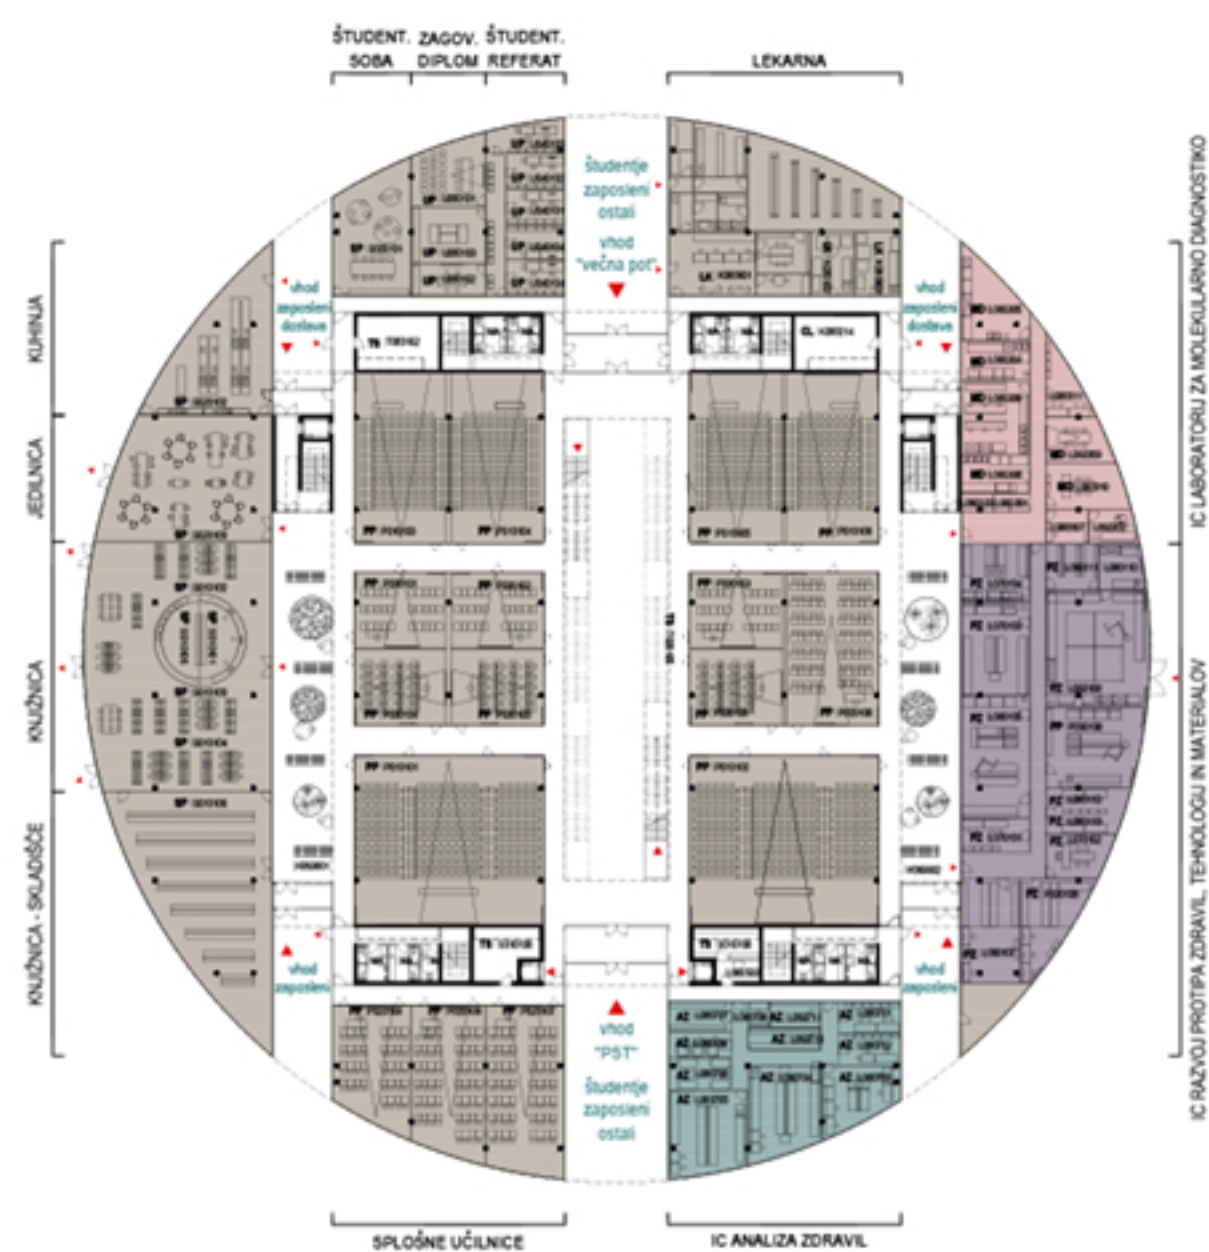


TLORIS PRITLIČJA

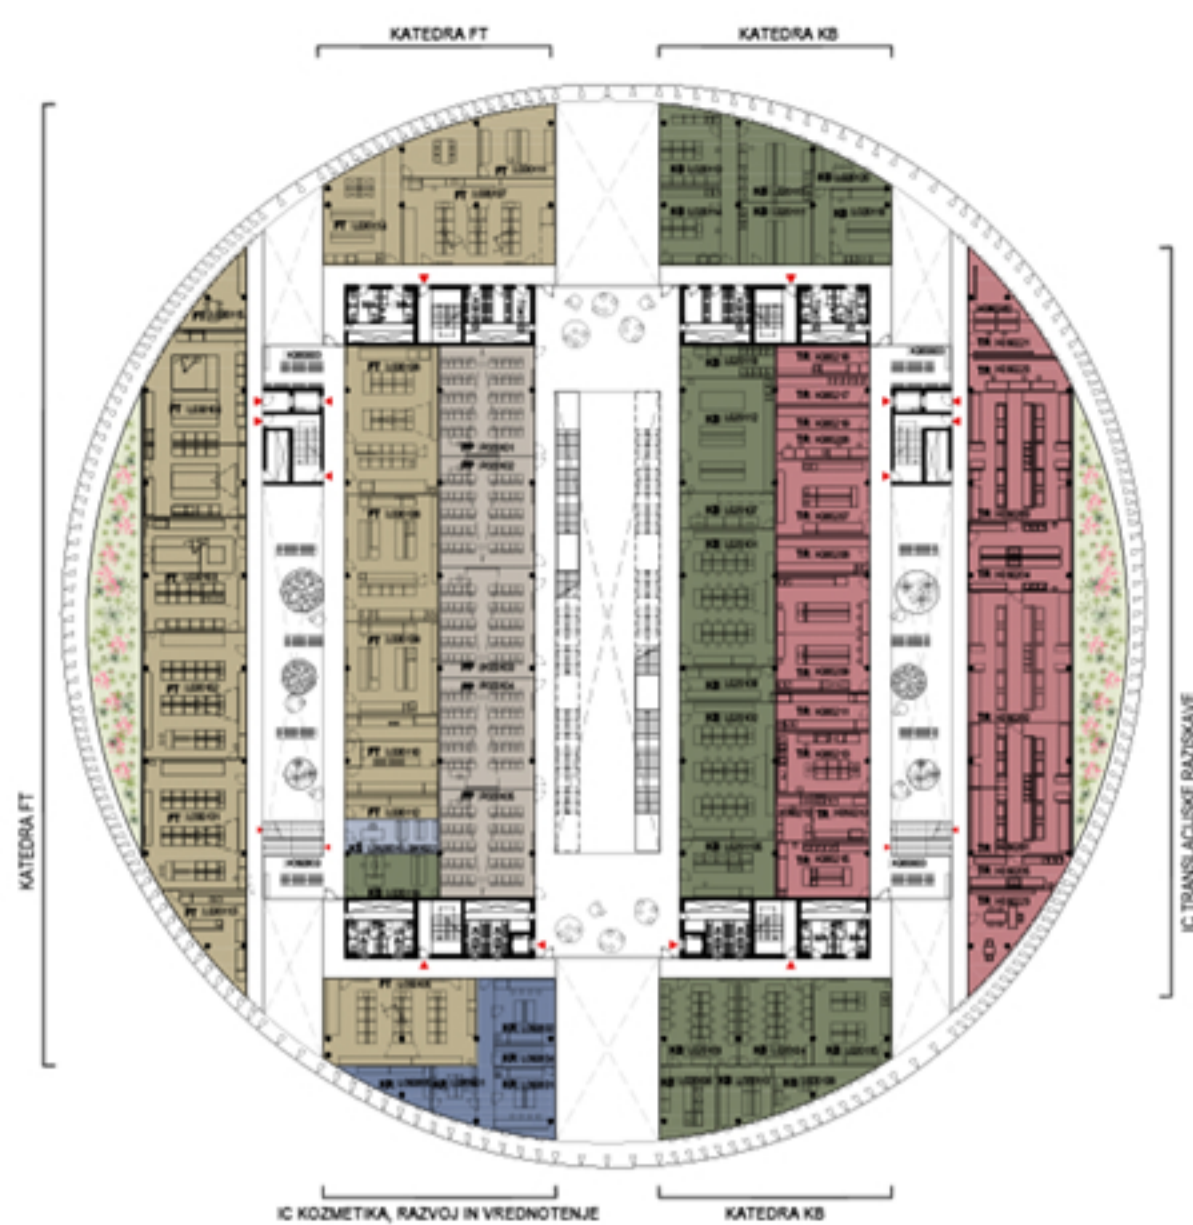


TLORIS 1. NADSTROPJA

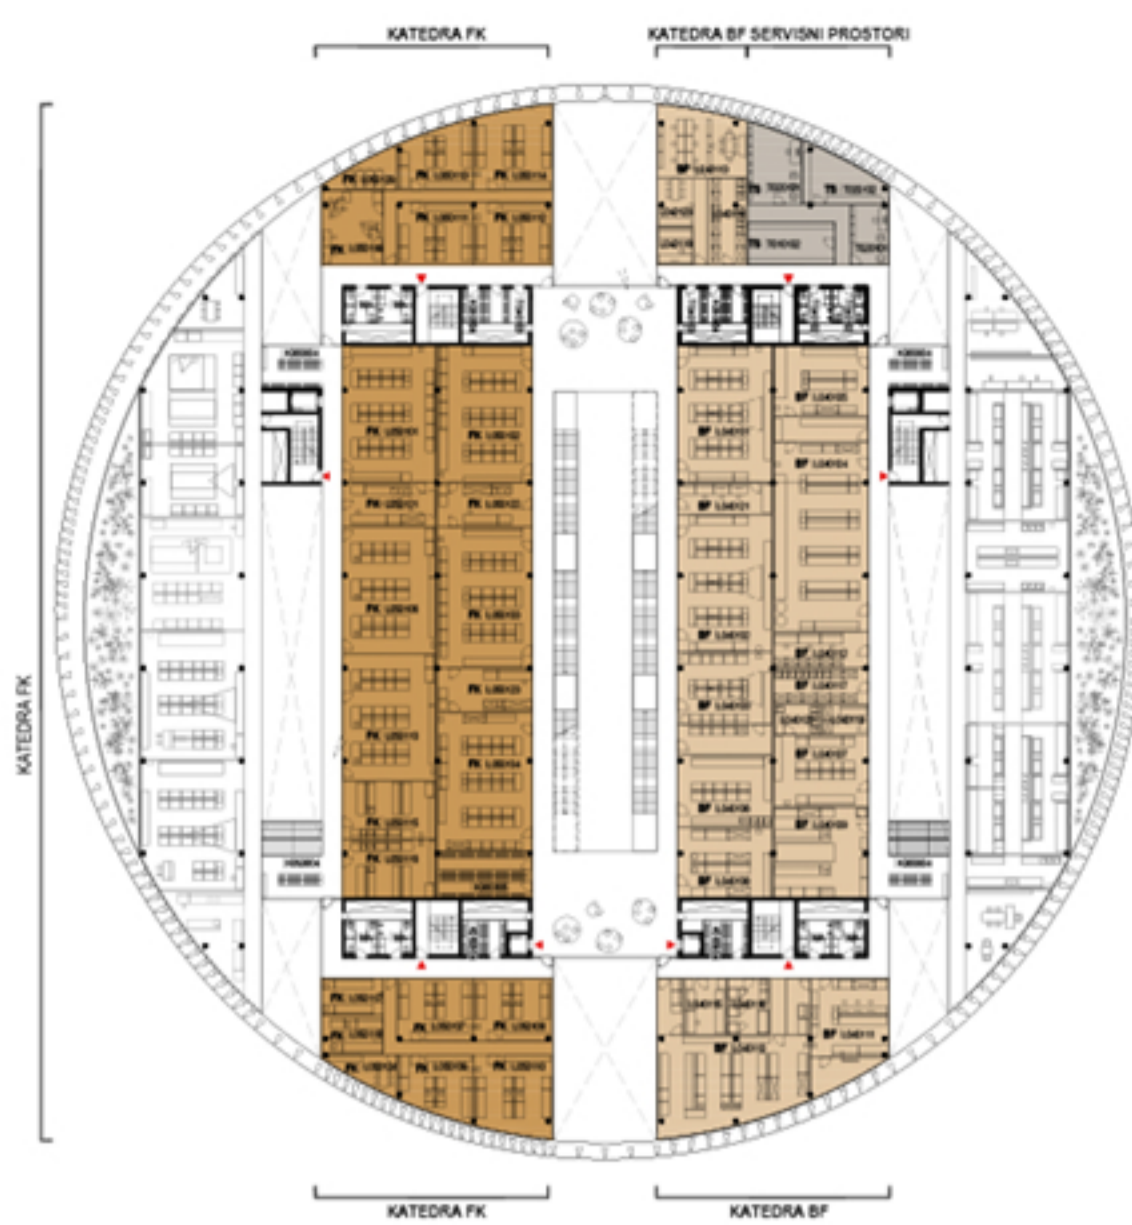

TLORIS 2. NADSTROPJA

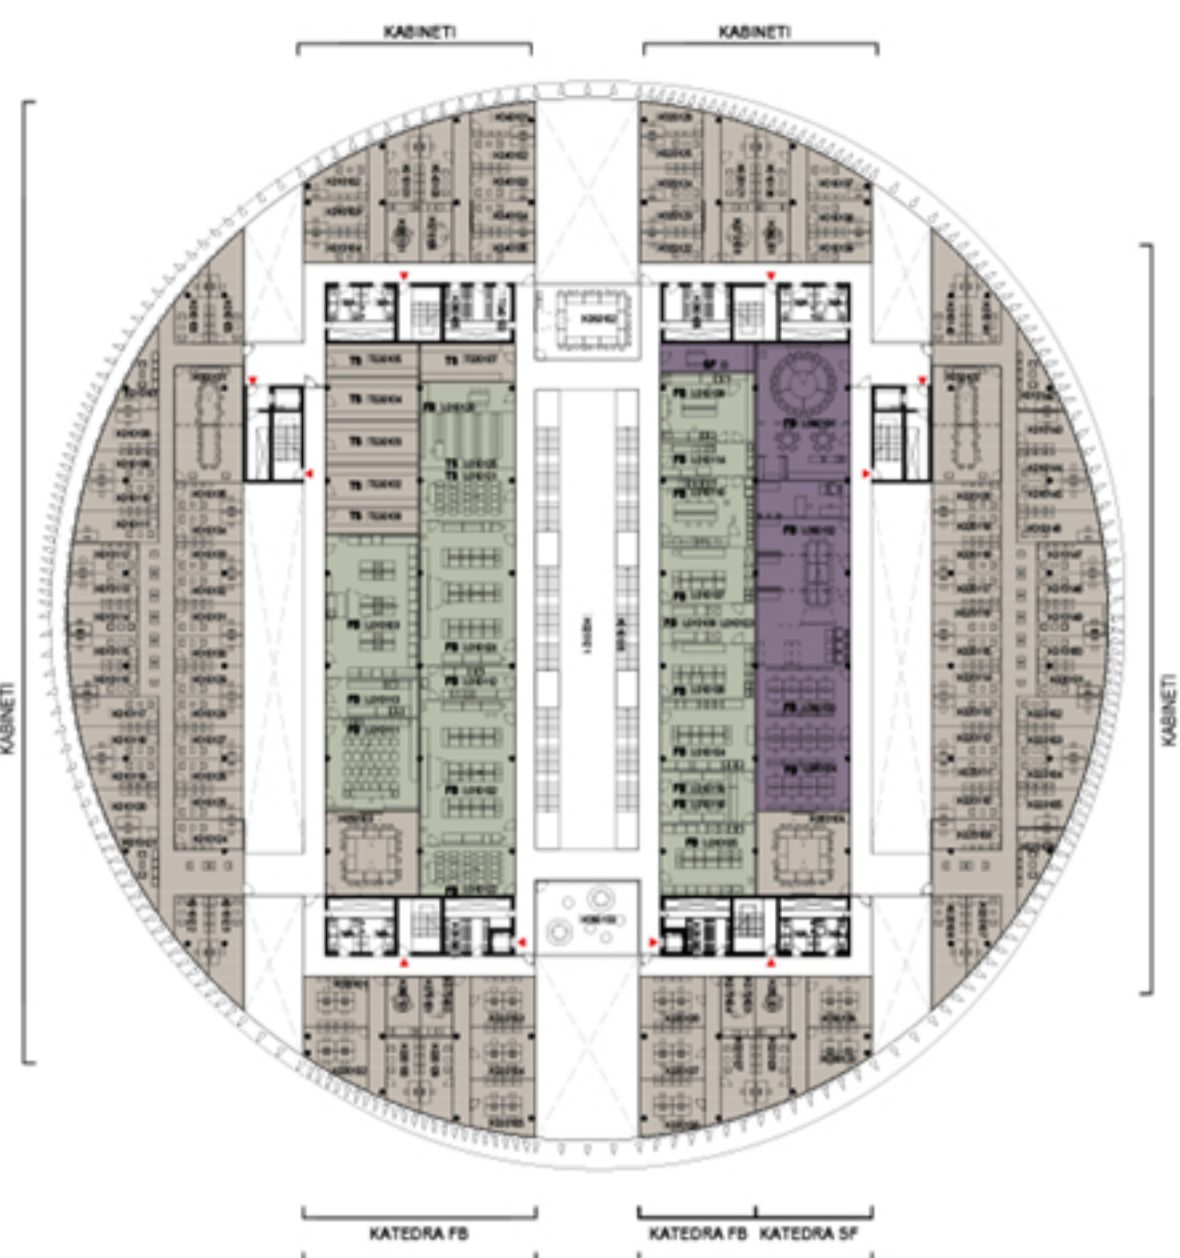

TLORIS 3. NADSTROPJA

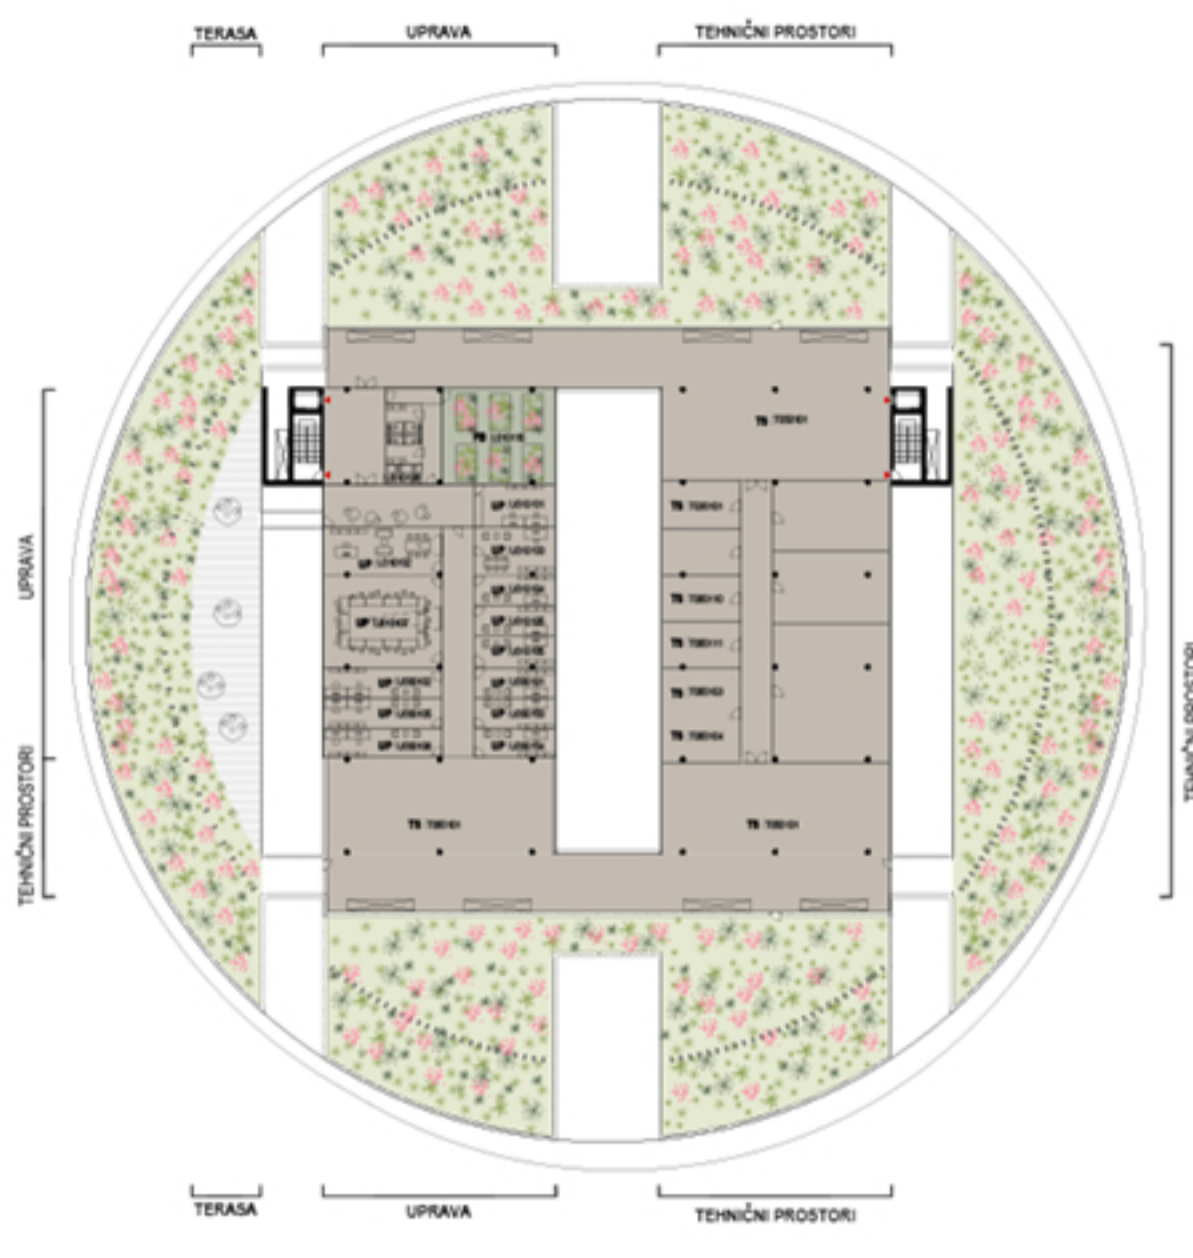


TLORIS TERASNE ETAŽE

LEGENDA


- KATEDRA KB
- KATEDRA BF
- KABINETI FB
- KABINETI FK
- KABINETI FT
- KABINETI SF
- IC ANALIZA ZDRAVL
- IC KULIŠNE ŠTUDIJE
- IC KOSMETIKA, RAZVOJ IN VREDNOTENJE
- IC LMD
- IC RAZVOJ, TEHNOLOGIJ IN MATERIALOV
- IC TRANSLAKSIJSKE RAZISKAVE
- OSTALO

BARVNA SHEMA FUNKCIONALNIH SKLOPOV PO ETAŽAH NAVEZUJOČ SE NA PREGLEDNICO POVRŠIN S ŠIFRAMI PROSTOROV


M 1:500

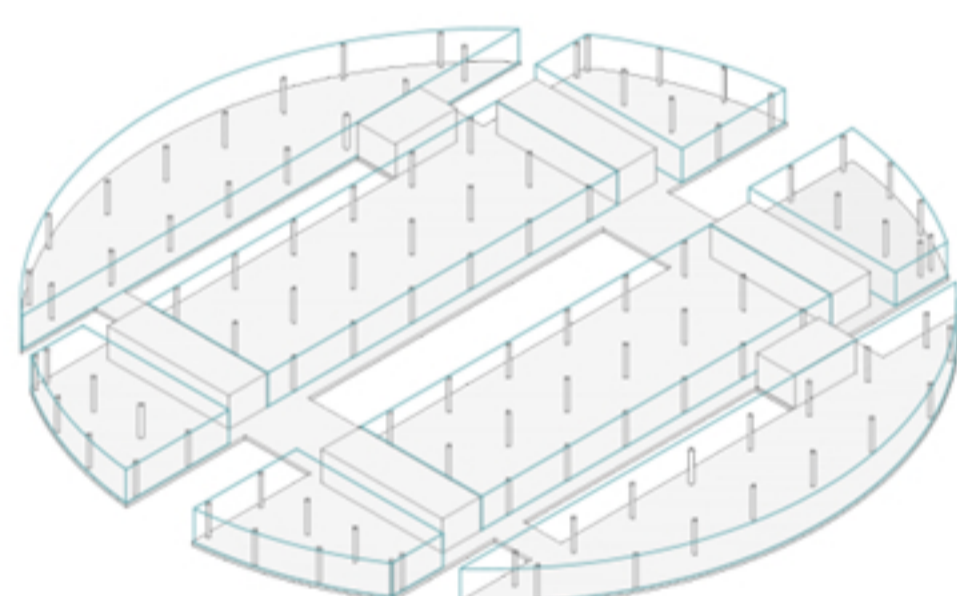

osem osnovnih funkcionalnih sklopov

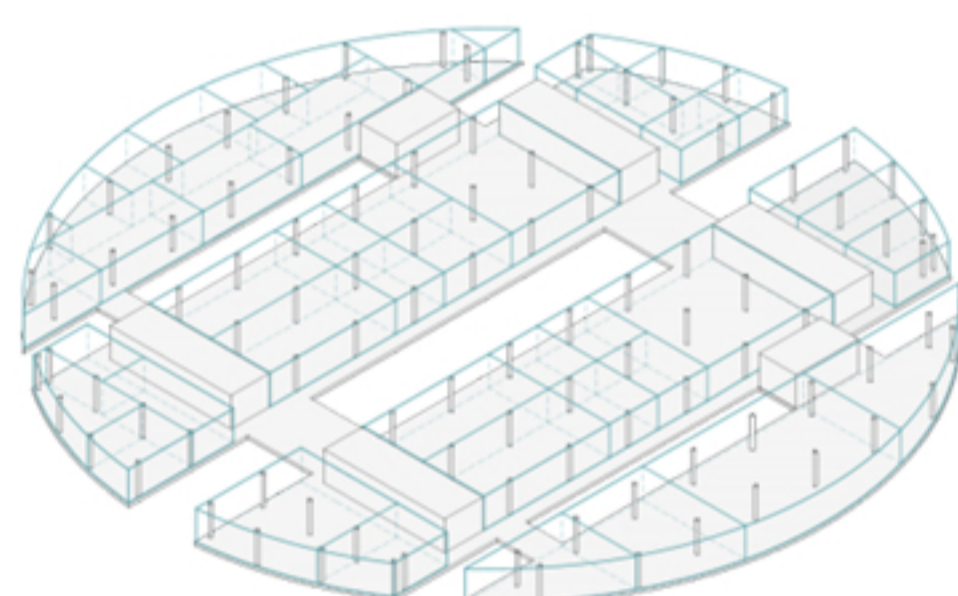

modularna delitev posameznih sklopov na večje dele

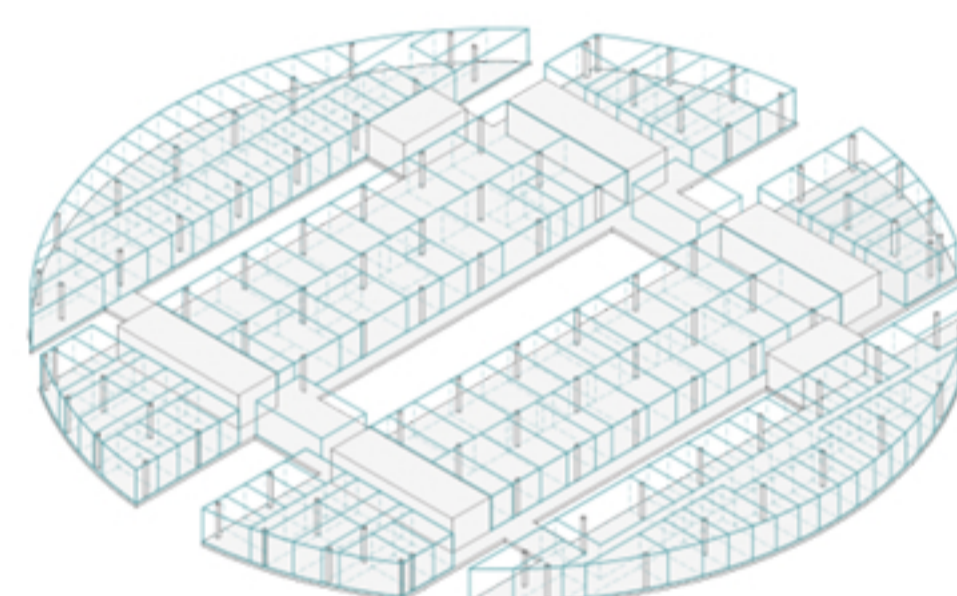

modularna delitev posameznih sklopov na manjše dele

PRIKAZ MODULARNE ZASNOVE IN DOLGOROČNE PRILAGODLJIVOSTI



PROSTORSKI PRIKAZ - POGLED NA GLAVNI VHOD IZ "VEČNE POTI"



PROSTORSKI PRIKAZ - VHODNA AVLA



PROSTORSKI PRIKAZ - POGLED NA GLAVNI VHOD