



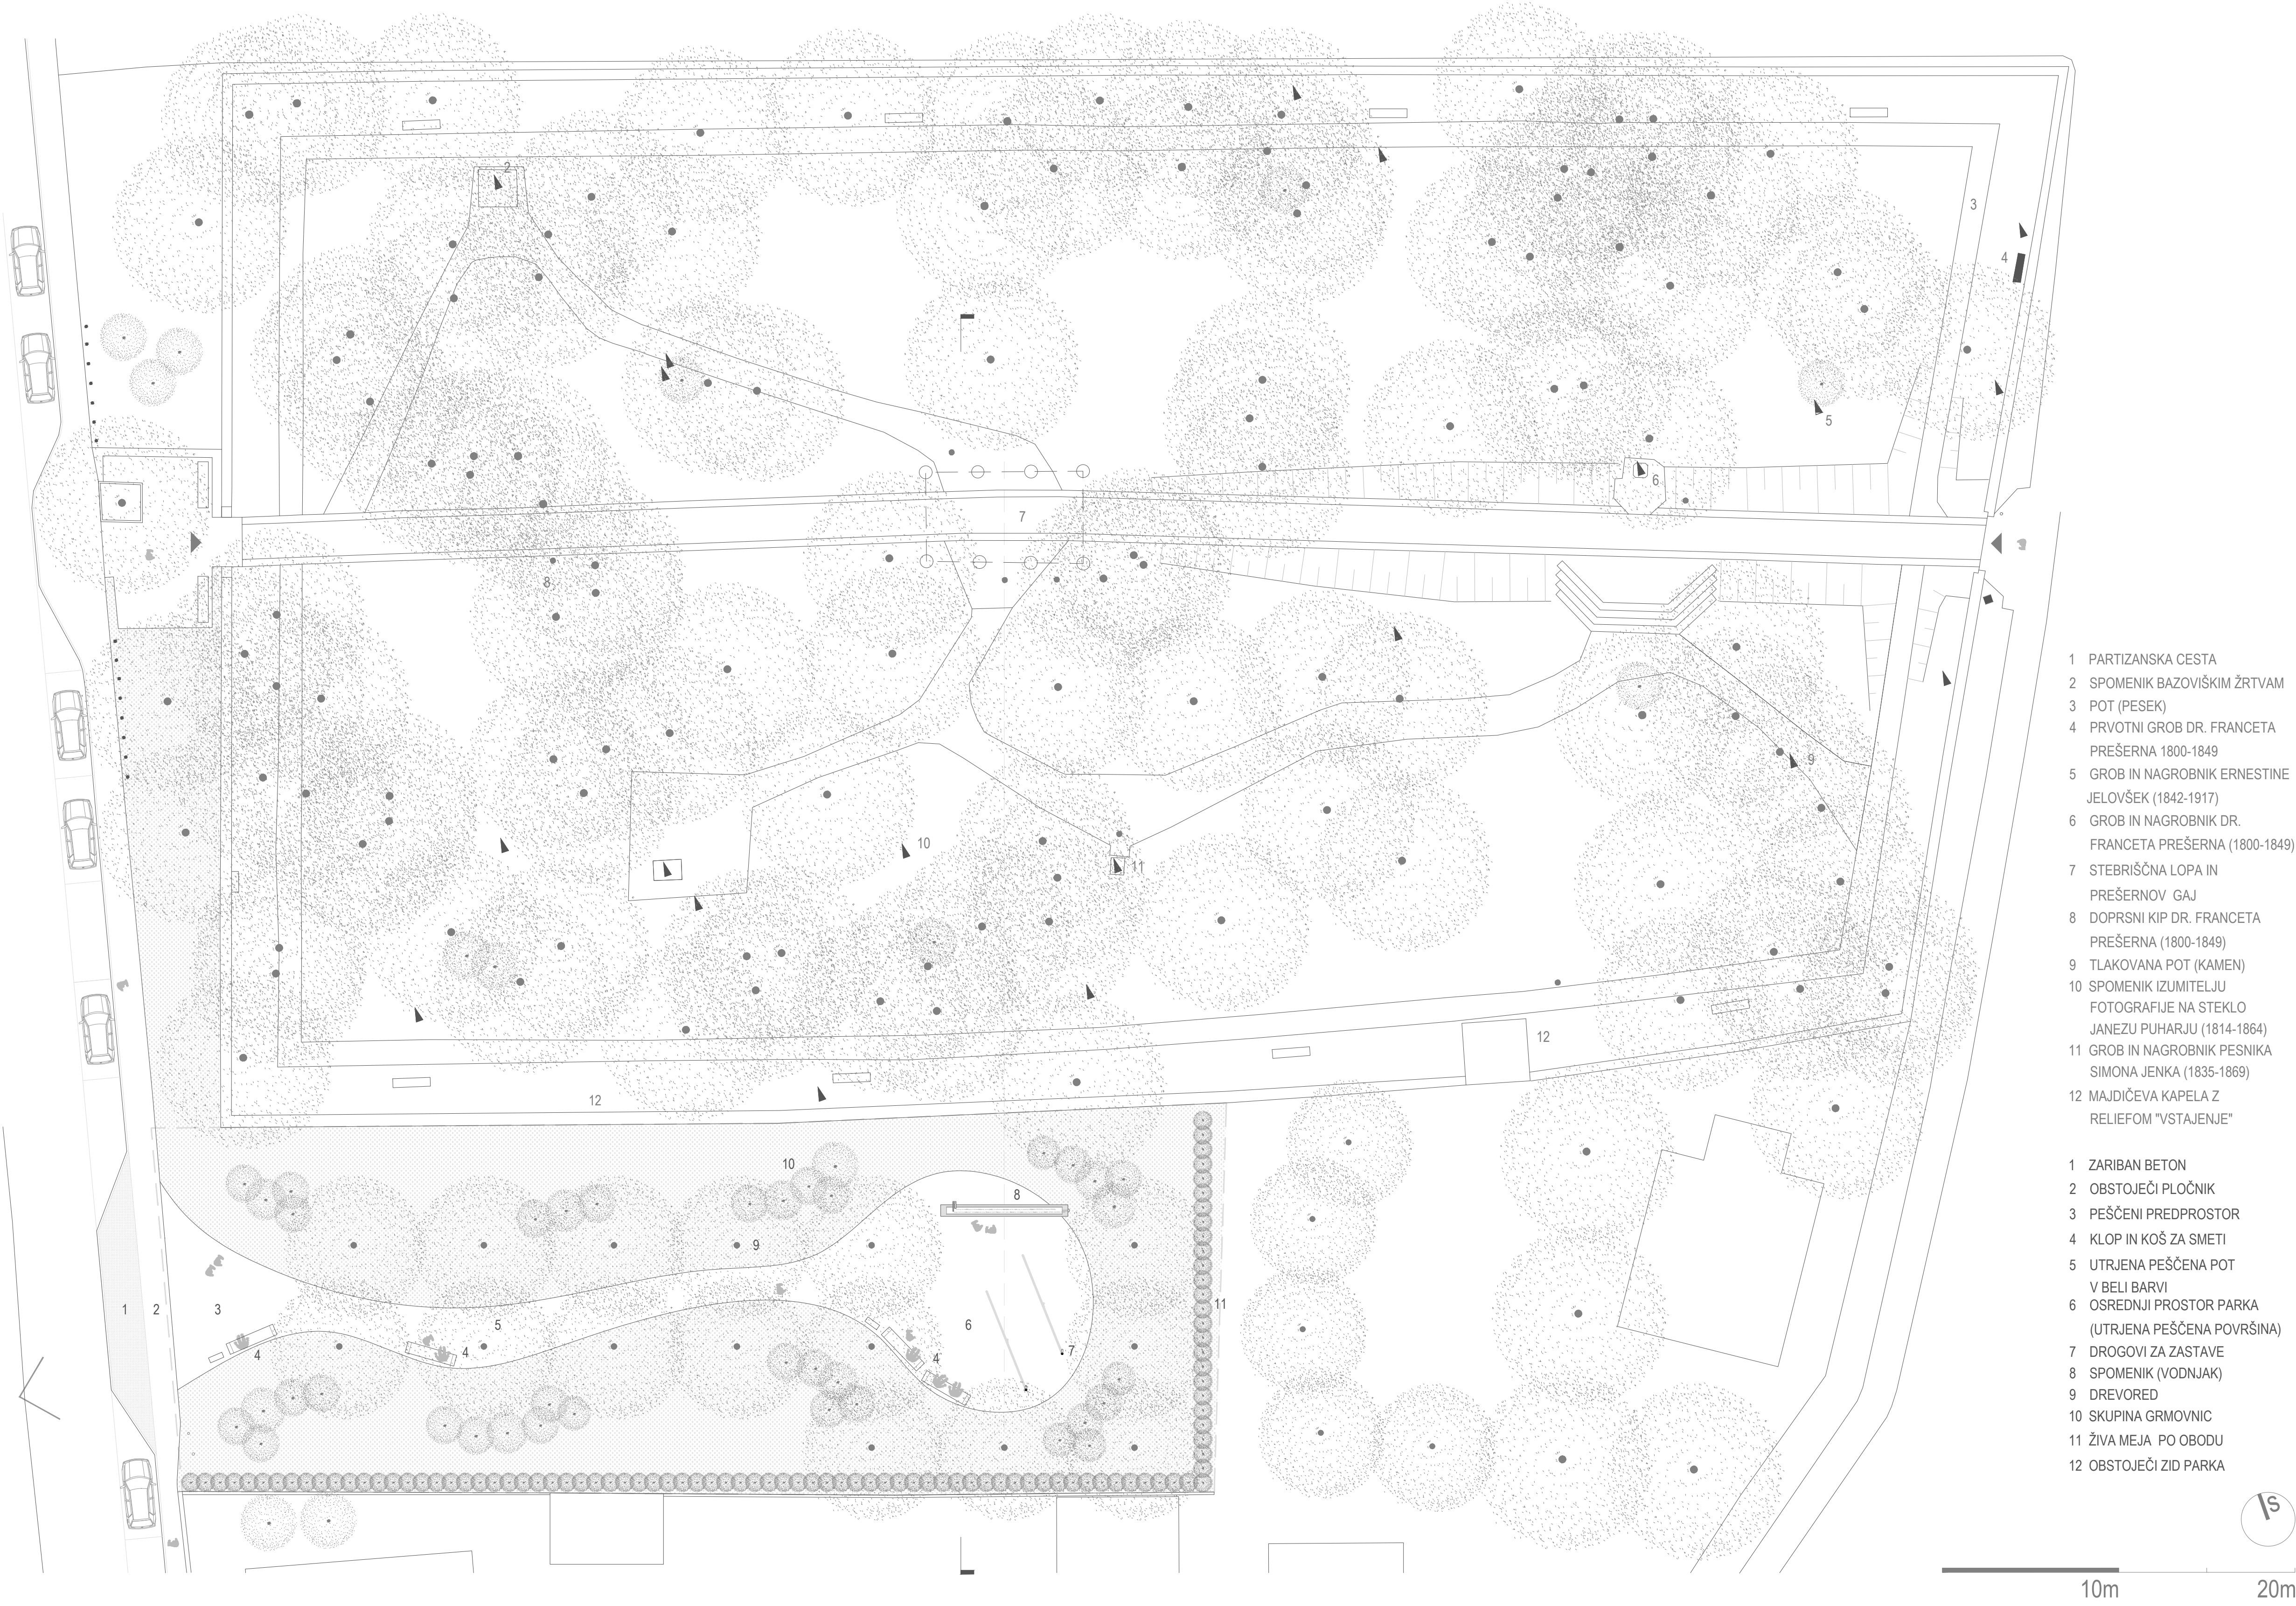


SITUACIJA / TLORIS M 1:200




PREČNI PREREZ M 1:200

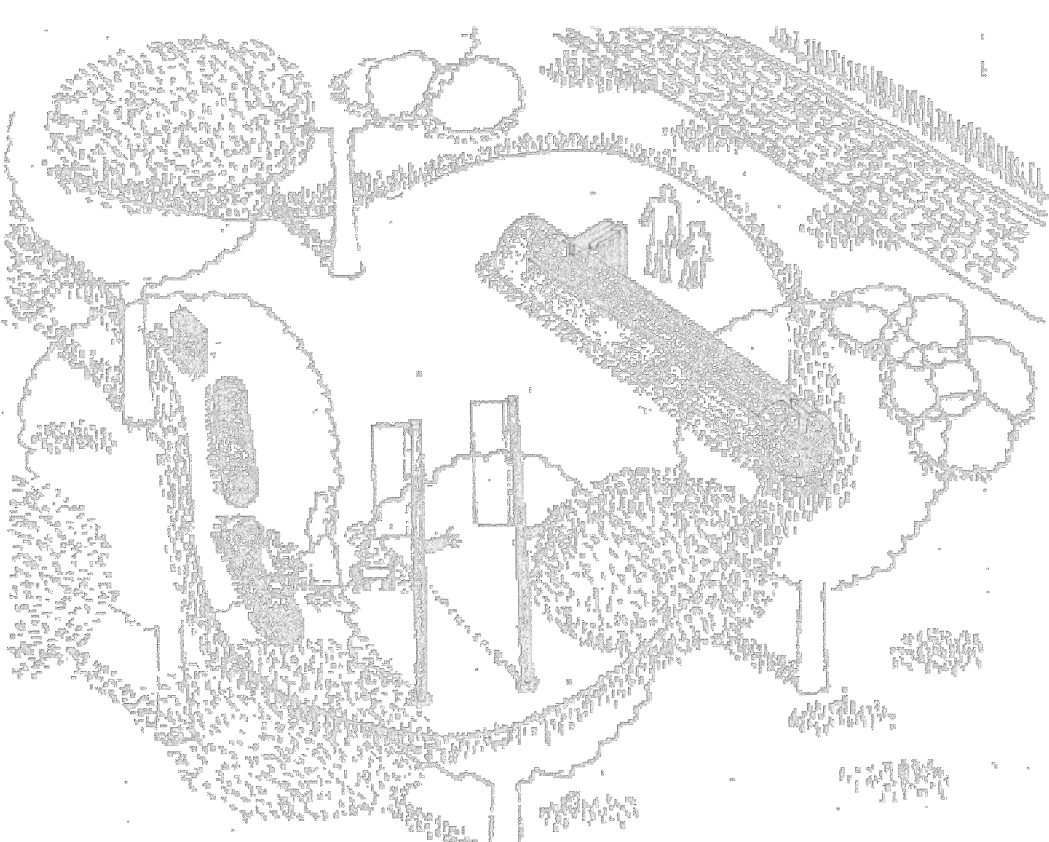

KONCEPT - SHEME

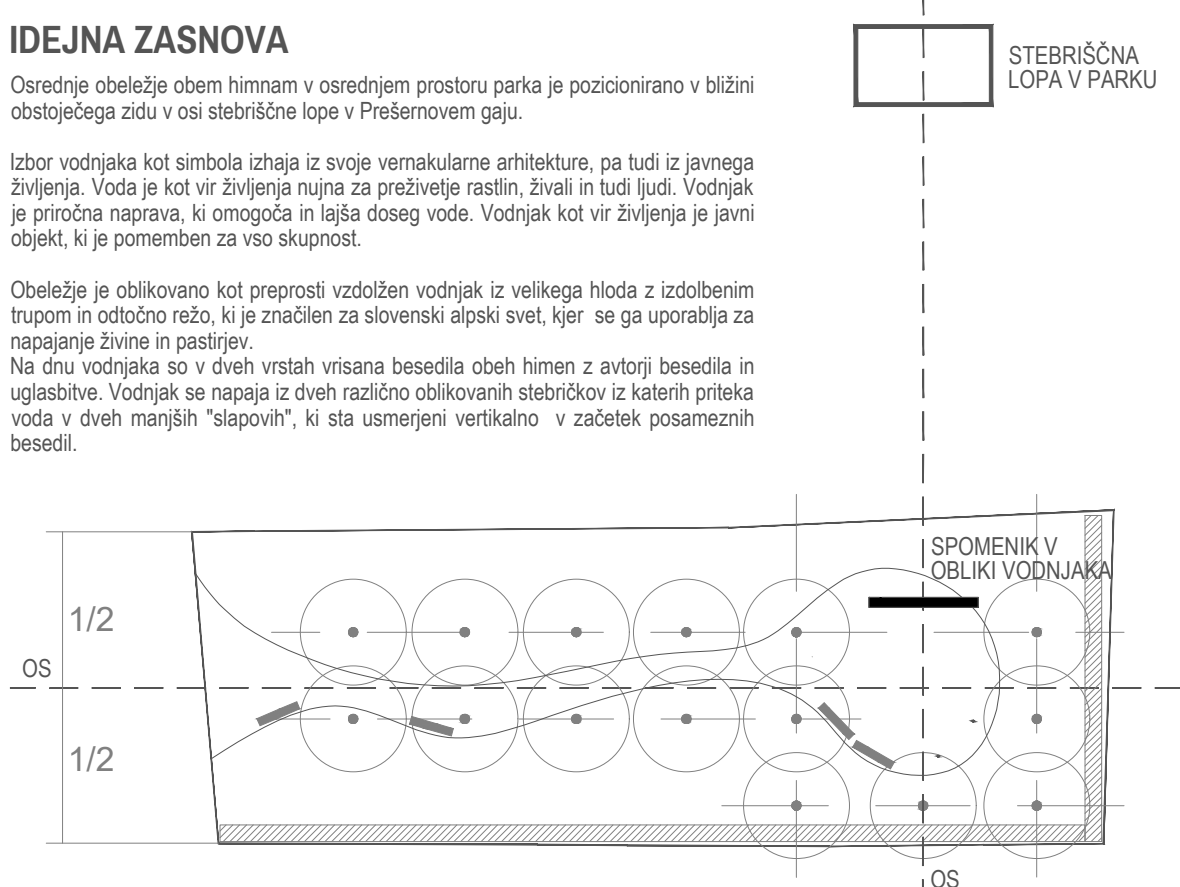

KLOP - LESENI HLOD M 1:20

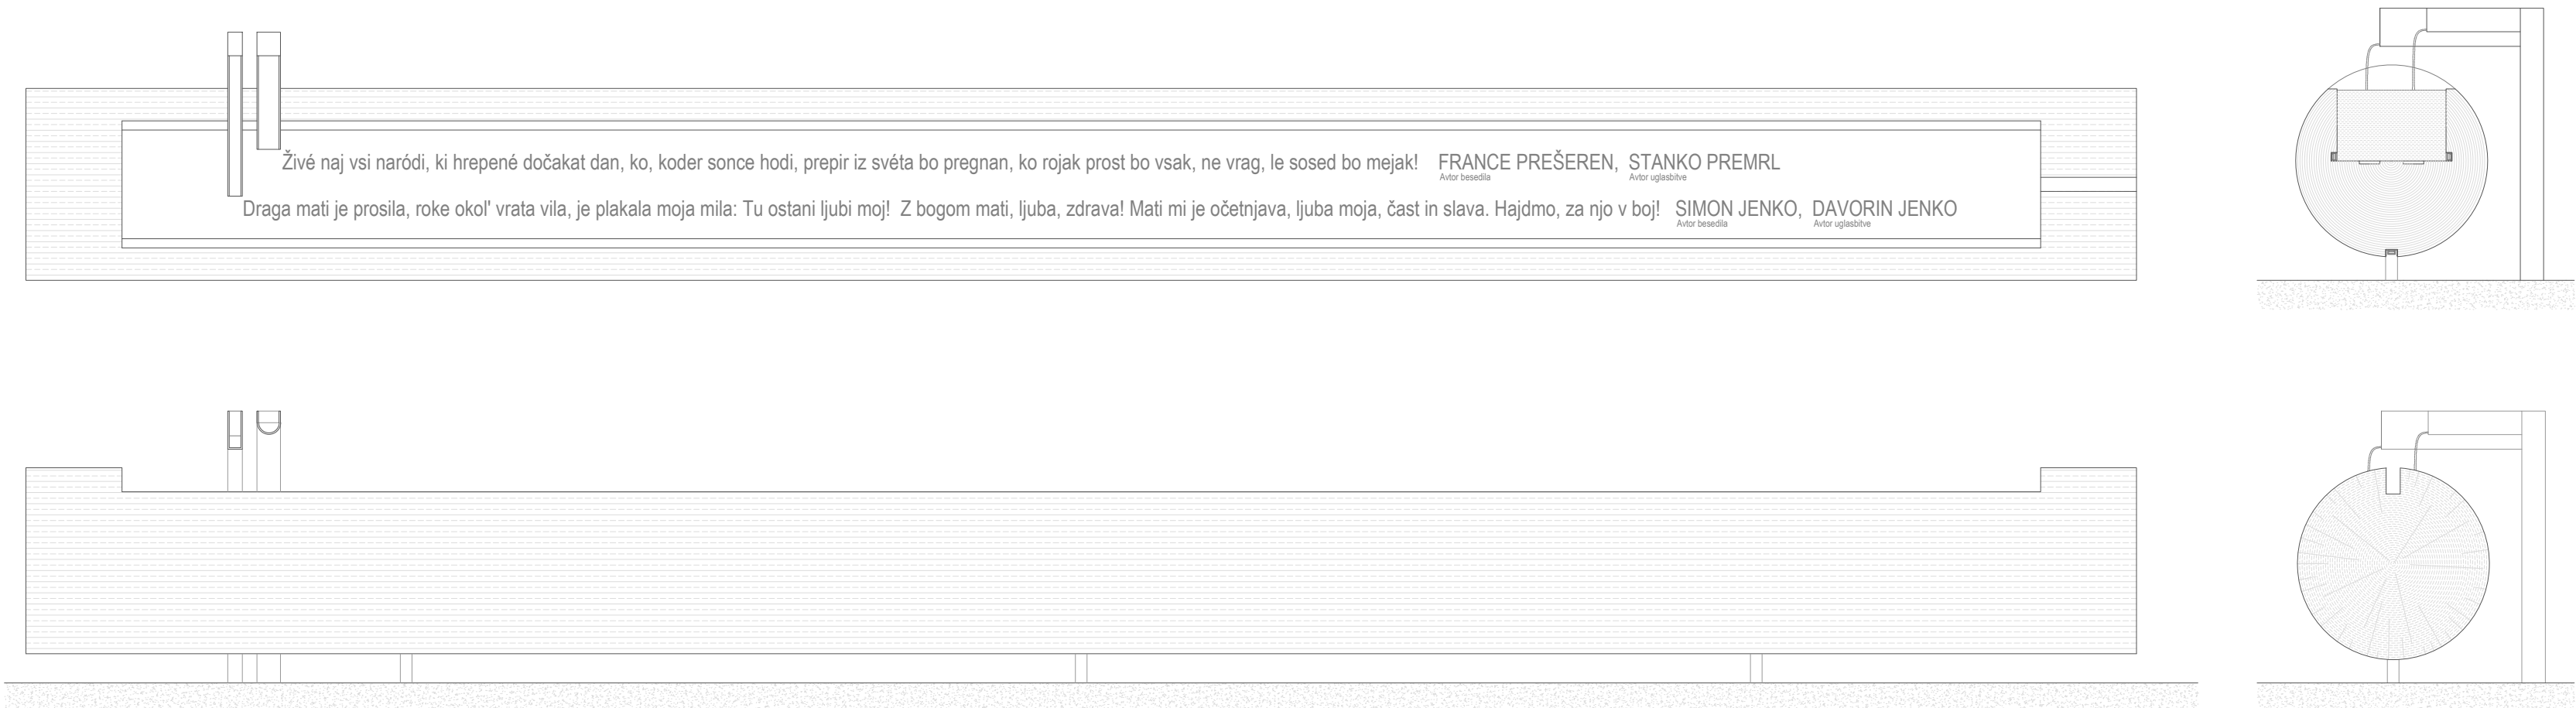

SPOMENIK - VODNJAK M 1:20



PREDVIDEN PROSTORSKI PRIKAZ IZ CESTE



PROSTORSKI PRIKAZ OSREDNJEGA PROSTORA Z VODNJAKOM